


 


Inplantingsplan BT
1 : 200


Perceelsinformatie	
Bestaande bestand	
Openbare perceel	28.333m²
Bestaande oppervlakte	10.089m²
Verhardingen	14.207m²
waaronder: Gras	2.283m²
Kruiken	1.283m²
Waterput, hekwerk	8.997m²
Balen	8.997m²
Grenzone	4.060m²
Parkingspots	1540
Nieuwe bestand	
Openbare perceel	28.333m²
Bestaande oppervlakte	15.824m²
waaronder: Bestaand	10.089m²
afbreiding	5.744m²
Verhardingen	8.210m²
waaronder: Gras	3.189m²
Kruiken	7.021m²
Balen	7.021m²
Grenzone	4.299m²
Parkingspots buiten	246
waaronder: Parkingspots uit	
Parkingspots parkeerplaatsen	1724
waaronder: Parkingspots uit	
Fietserparkeerplaatsen	186
Vooropervlaktes (ruimte)	
Bestaande hal	9.258m²
Uitbreiding hal	2.703m²
Bestaand kantoor	1.791m²
Uitbreiding kantoor	1.003m²
Kantoor magazijn	16.11m²
Parkingspots	483m²

Hamann International Logistics
Uitbreiden van een bestaande industriehal met kantoren, industrieel en parkeerbouw


Inplantingsplan BT
datum: 29/12/2018
ontwerper: A. de Vries
projectcode: HAMA_170048
tekst: 11

HVC ARCHITECTEN

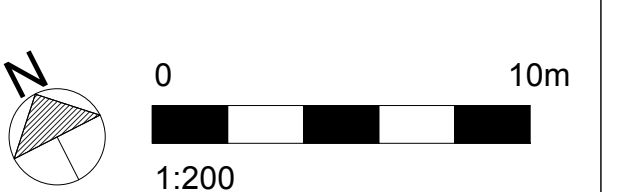

 


Inplantingsplan BT
1 : 200

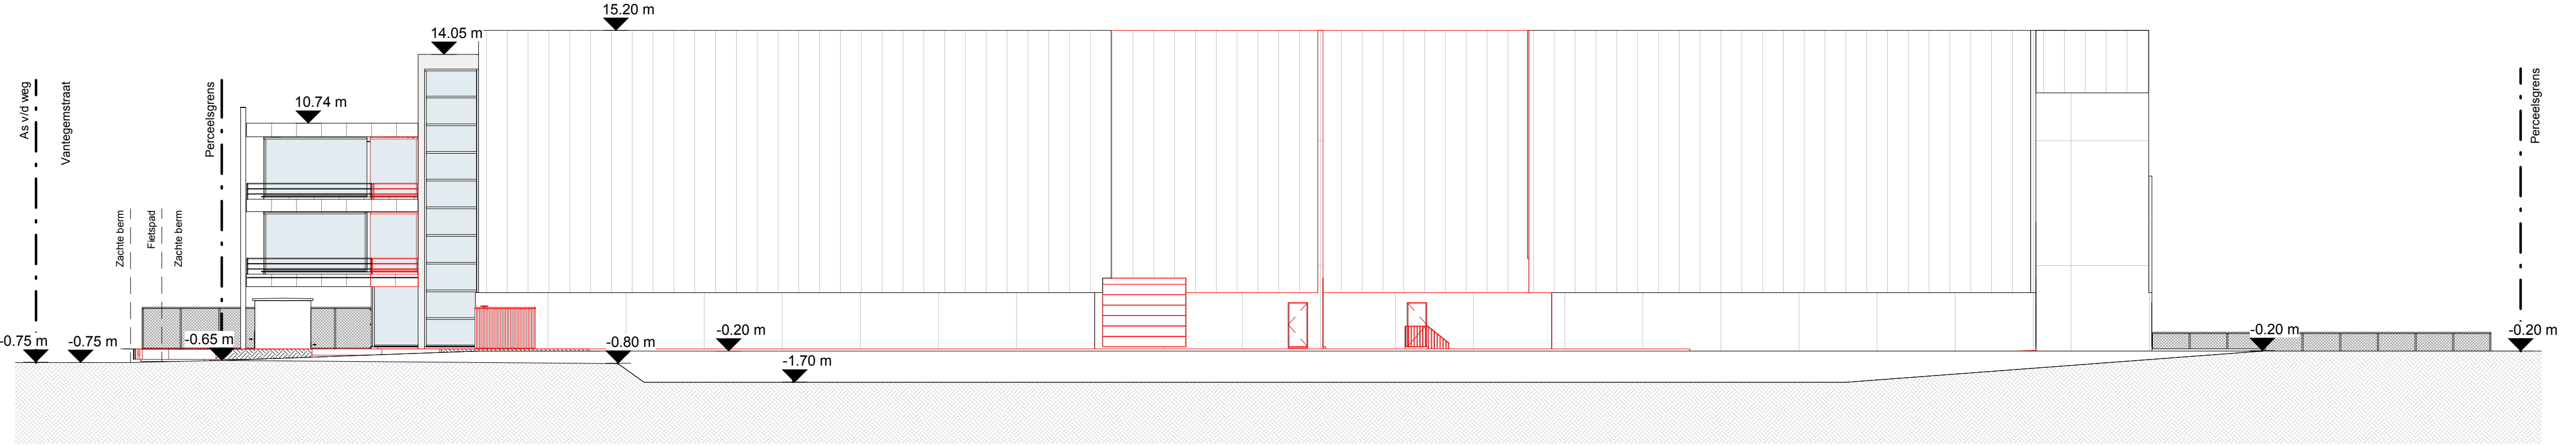

Terreinprofiel 1 BT


1 : 200

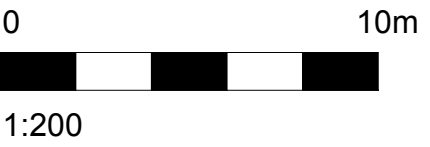

Hamann International Logistics
Uitbreiden van een bestaande industriehal met kantoren, industriehal en parkeergebouw


Terreinprofiel 1 BT			
datum:	19/12/2018	plannr:	4
schaal:	1 : 200	index:	
projectcode:	HAMA_170049	tekenaar:	kt



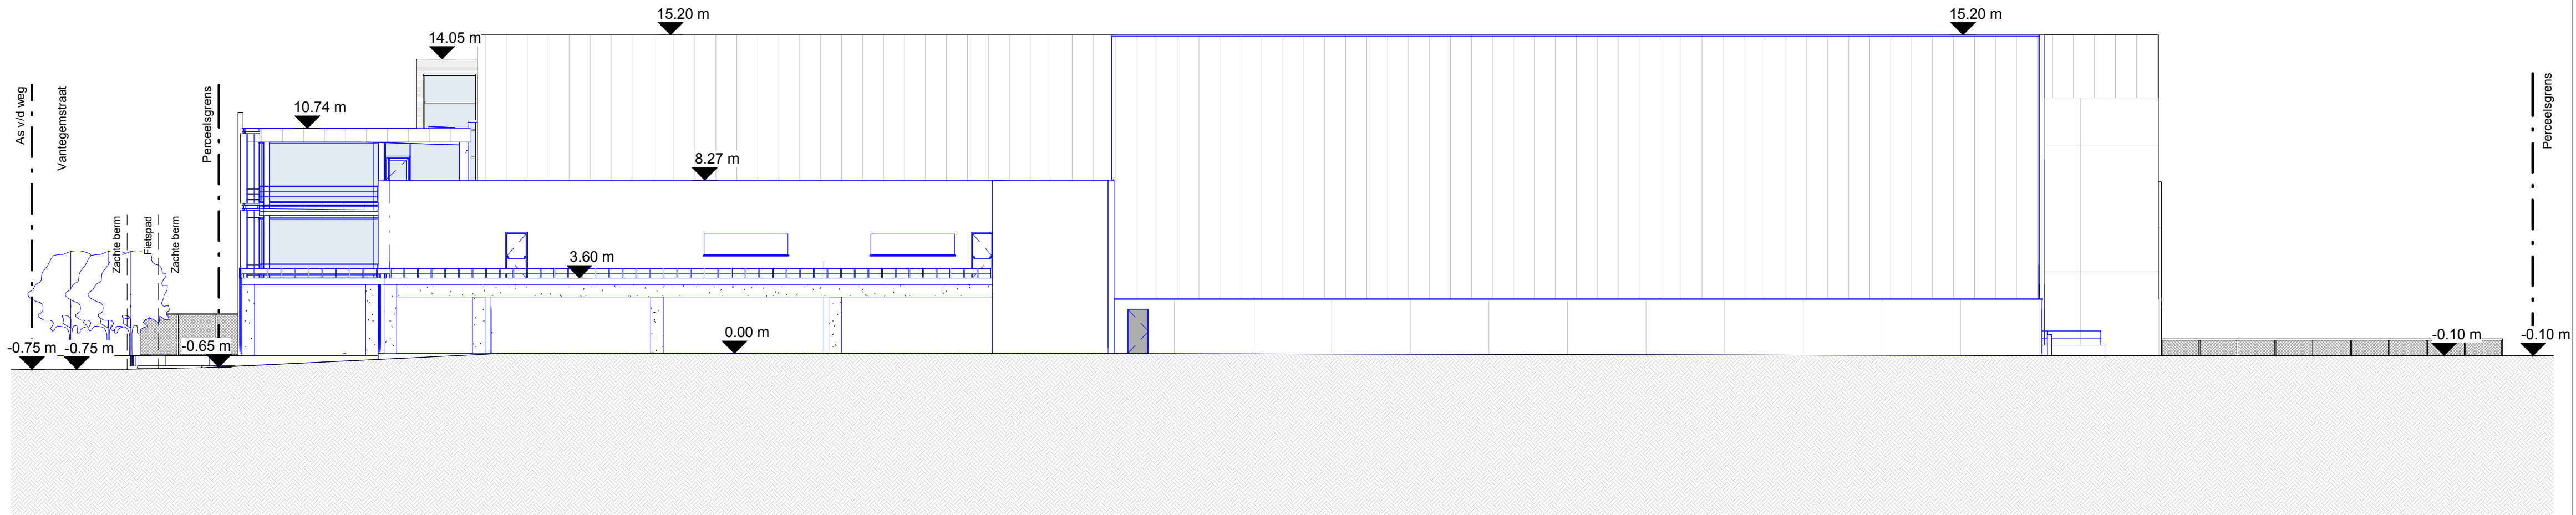

Terreinprofiel 1 NT


1 : 200

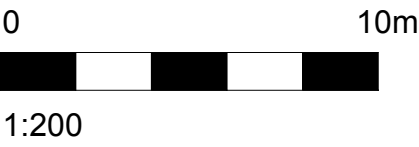


Hamann International Logistics
Uitbreiden van een bestaande industriehal met kantoren, industriehal en parkeergebouw


Terreinprofiel 1 NT			
datum:	19/12/2018	plannr:	5
schaal:	1 : 200	index:	
projectcode:	HAMA_170049	tekenaar:	kt



 

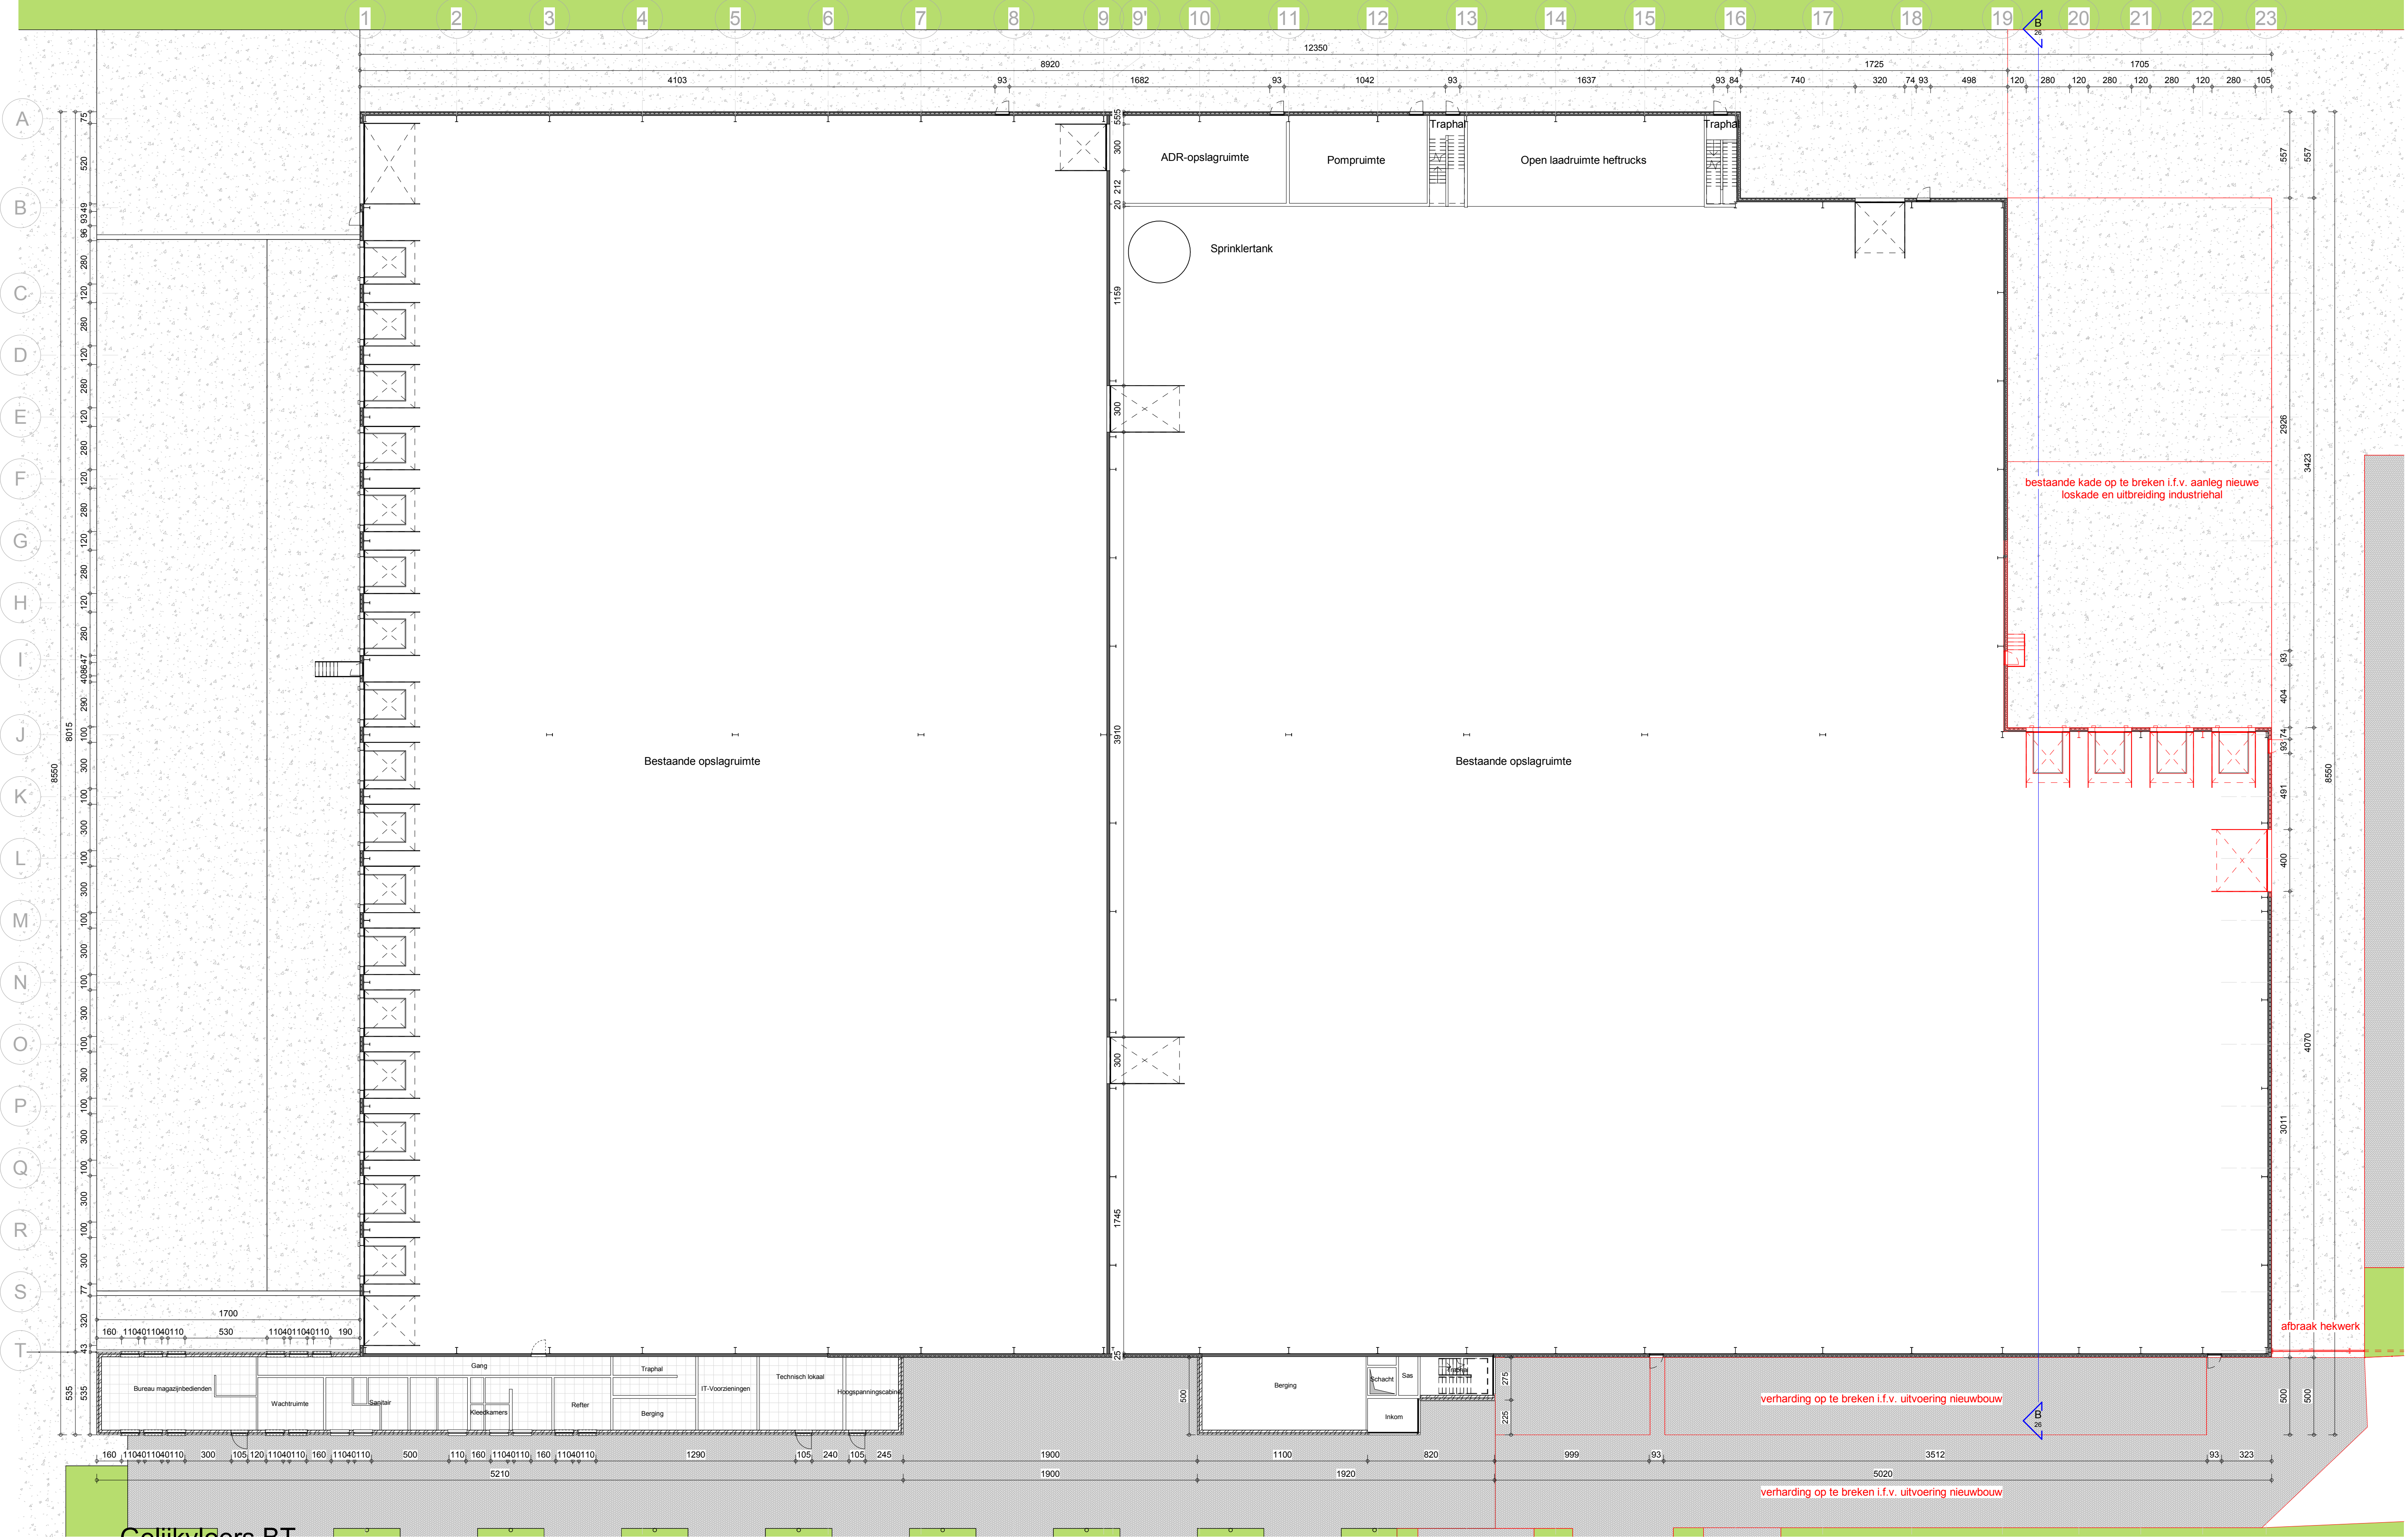


Gelijkvloers BT
1 : 200

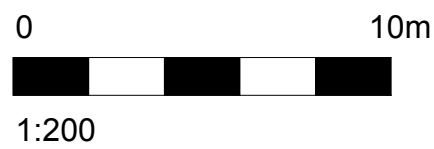

Hamann International Logistics
Uitbreiden van een bestaande industrieel met kantoren, industrieel en parkeergebouw

Gelijkvloers BT			
datum:	19/12/2018	plannr:	8
schaal:	1 : 200	index:	
projectcode:	HAMA_170049	tekenaar:	kt



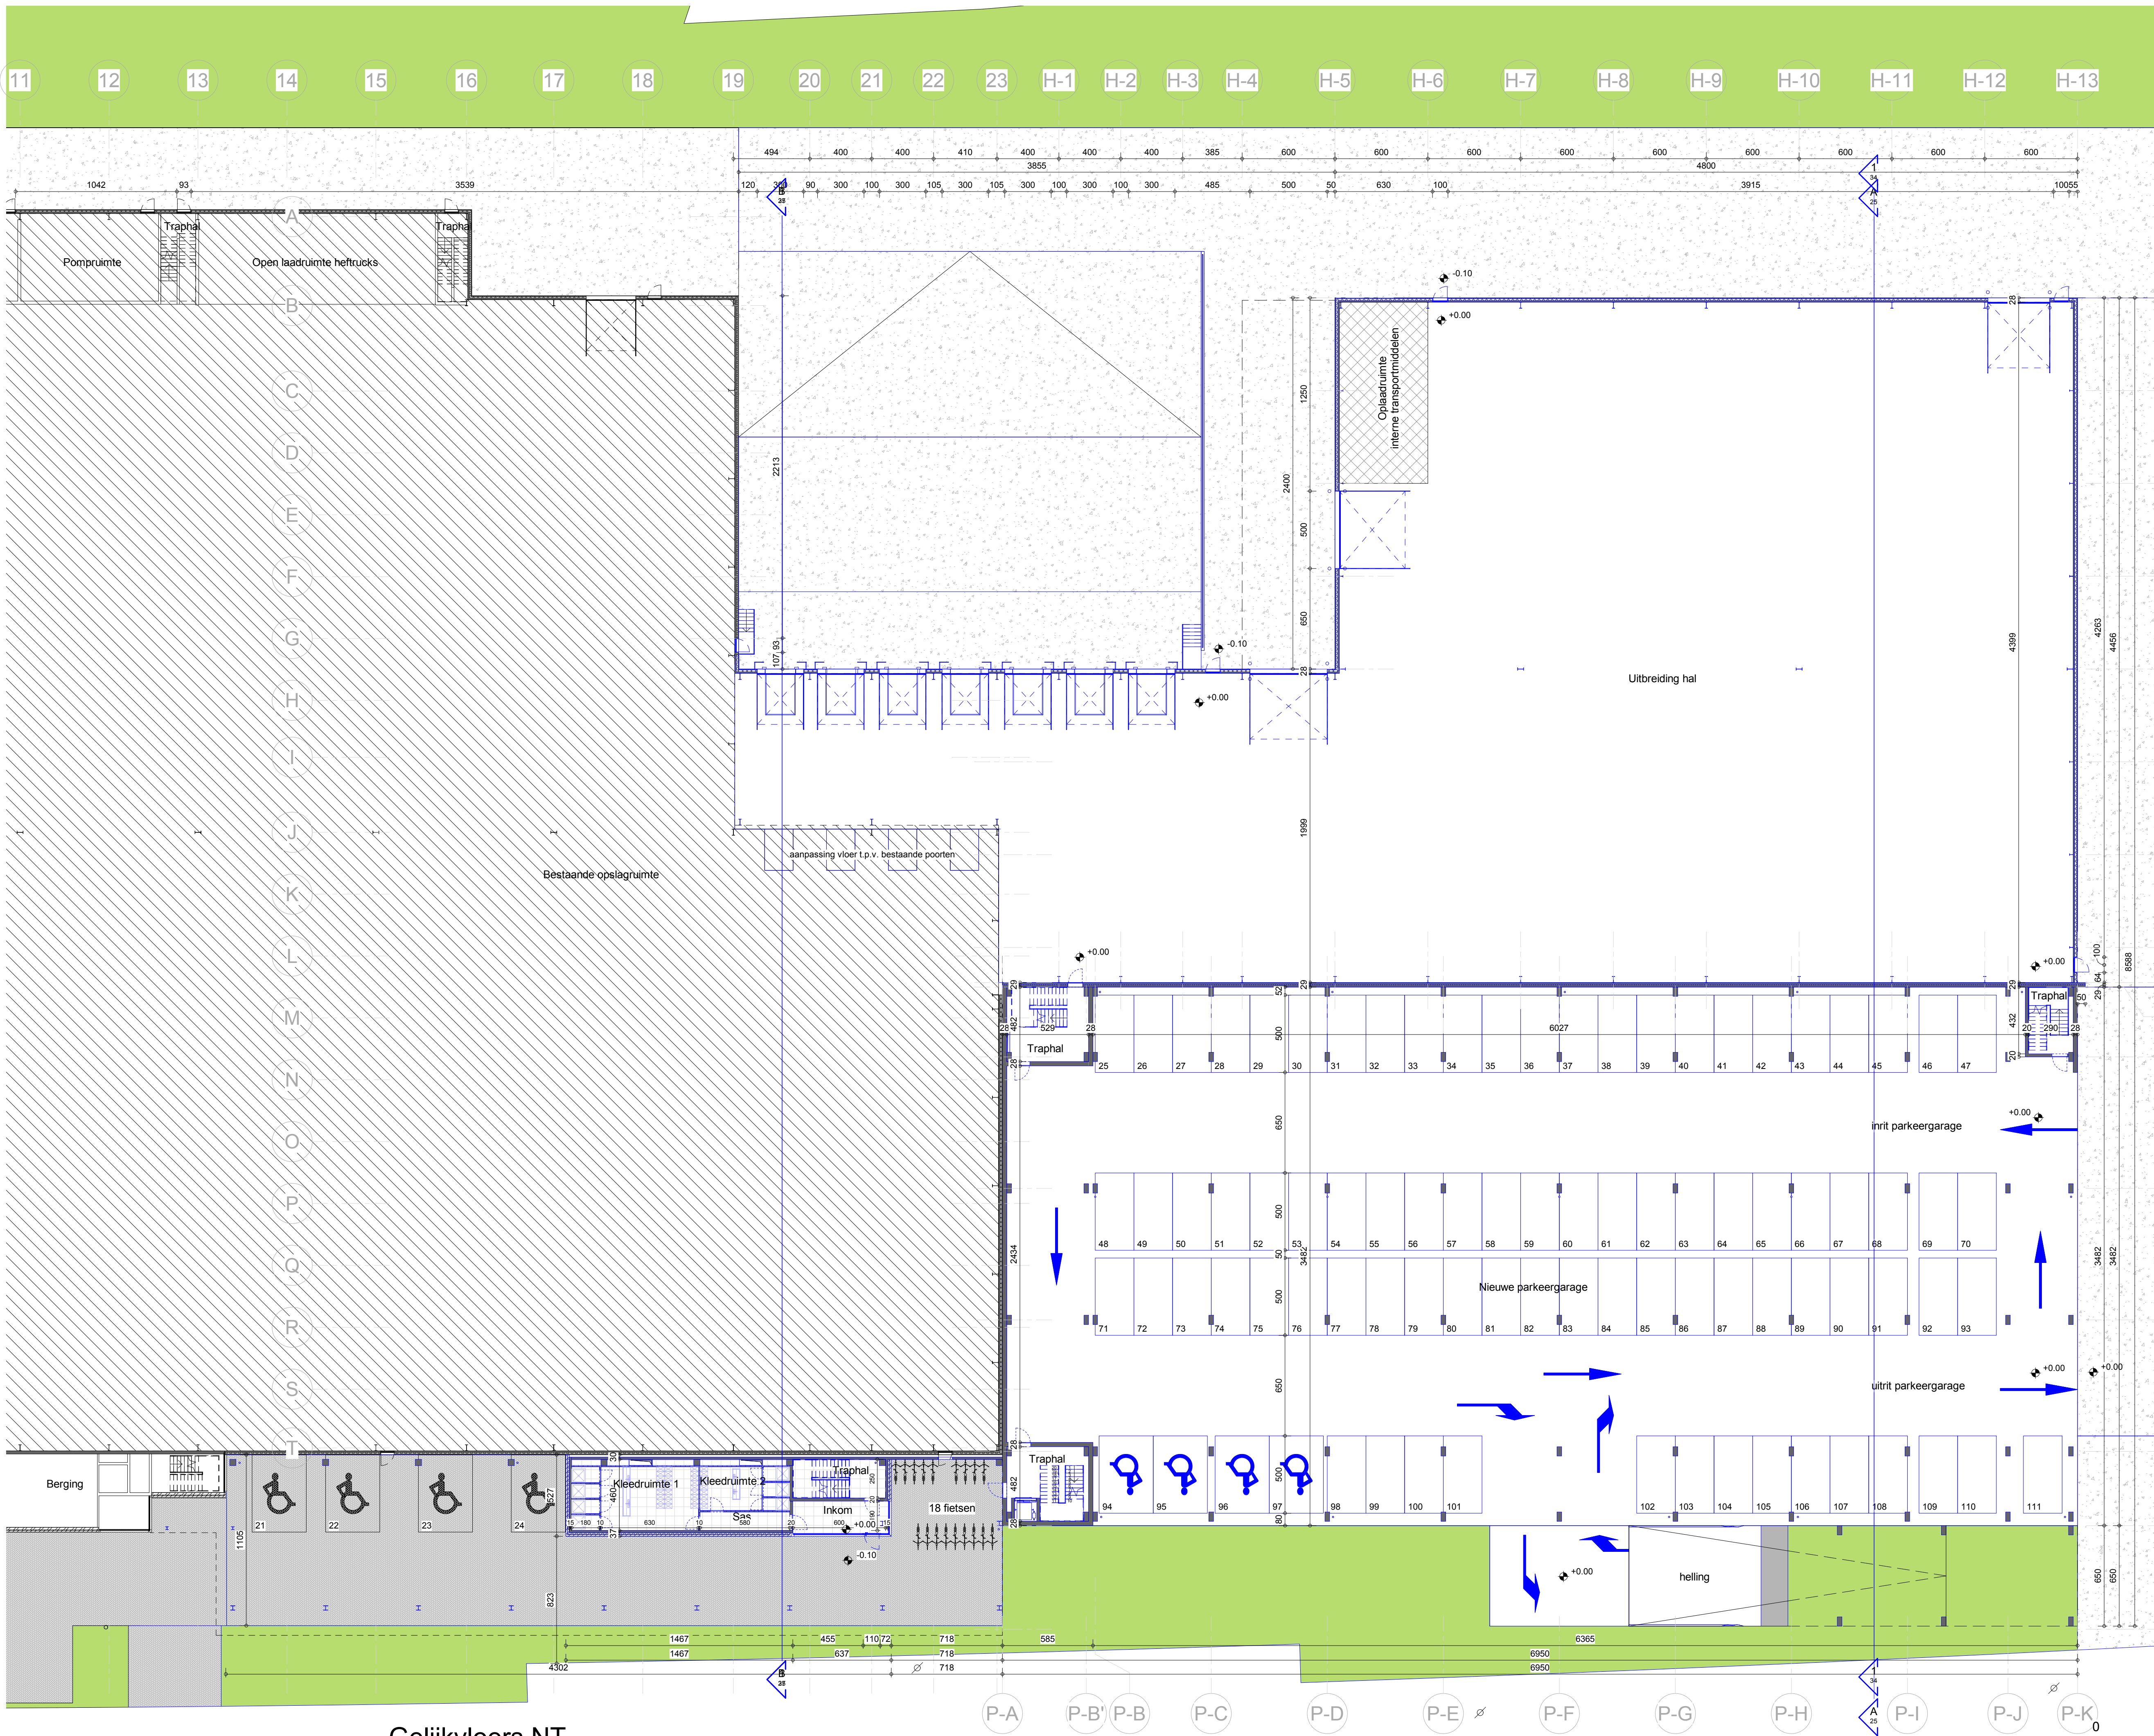


Gelijkvloers NT
1 : 200

- H-I
- H-H
- H-G
- H-F
- H-E
- H-D
- H-C
- H-B
- H-A
- P-1
- P-2
- P-3
- P-4
- P-5
- P-6
- P-7

Hamann International Logistics
Uitbreiden van een bestaande industriehal met kantoren, industrieel en parkeergebouw


Gelijkvloers NT	
datum: 19/12/2018	plannr: 9
schaal: 1 : 200	index:
projectcode: HAMA_170049	tekenaar: kt

HVC ARCHITECTEN

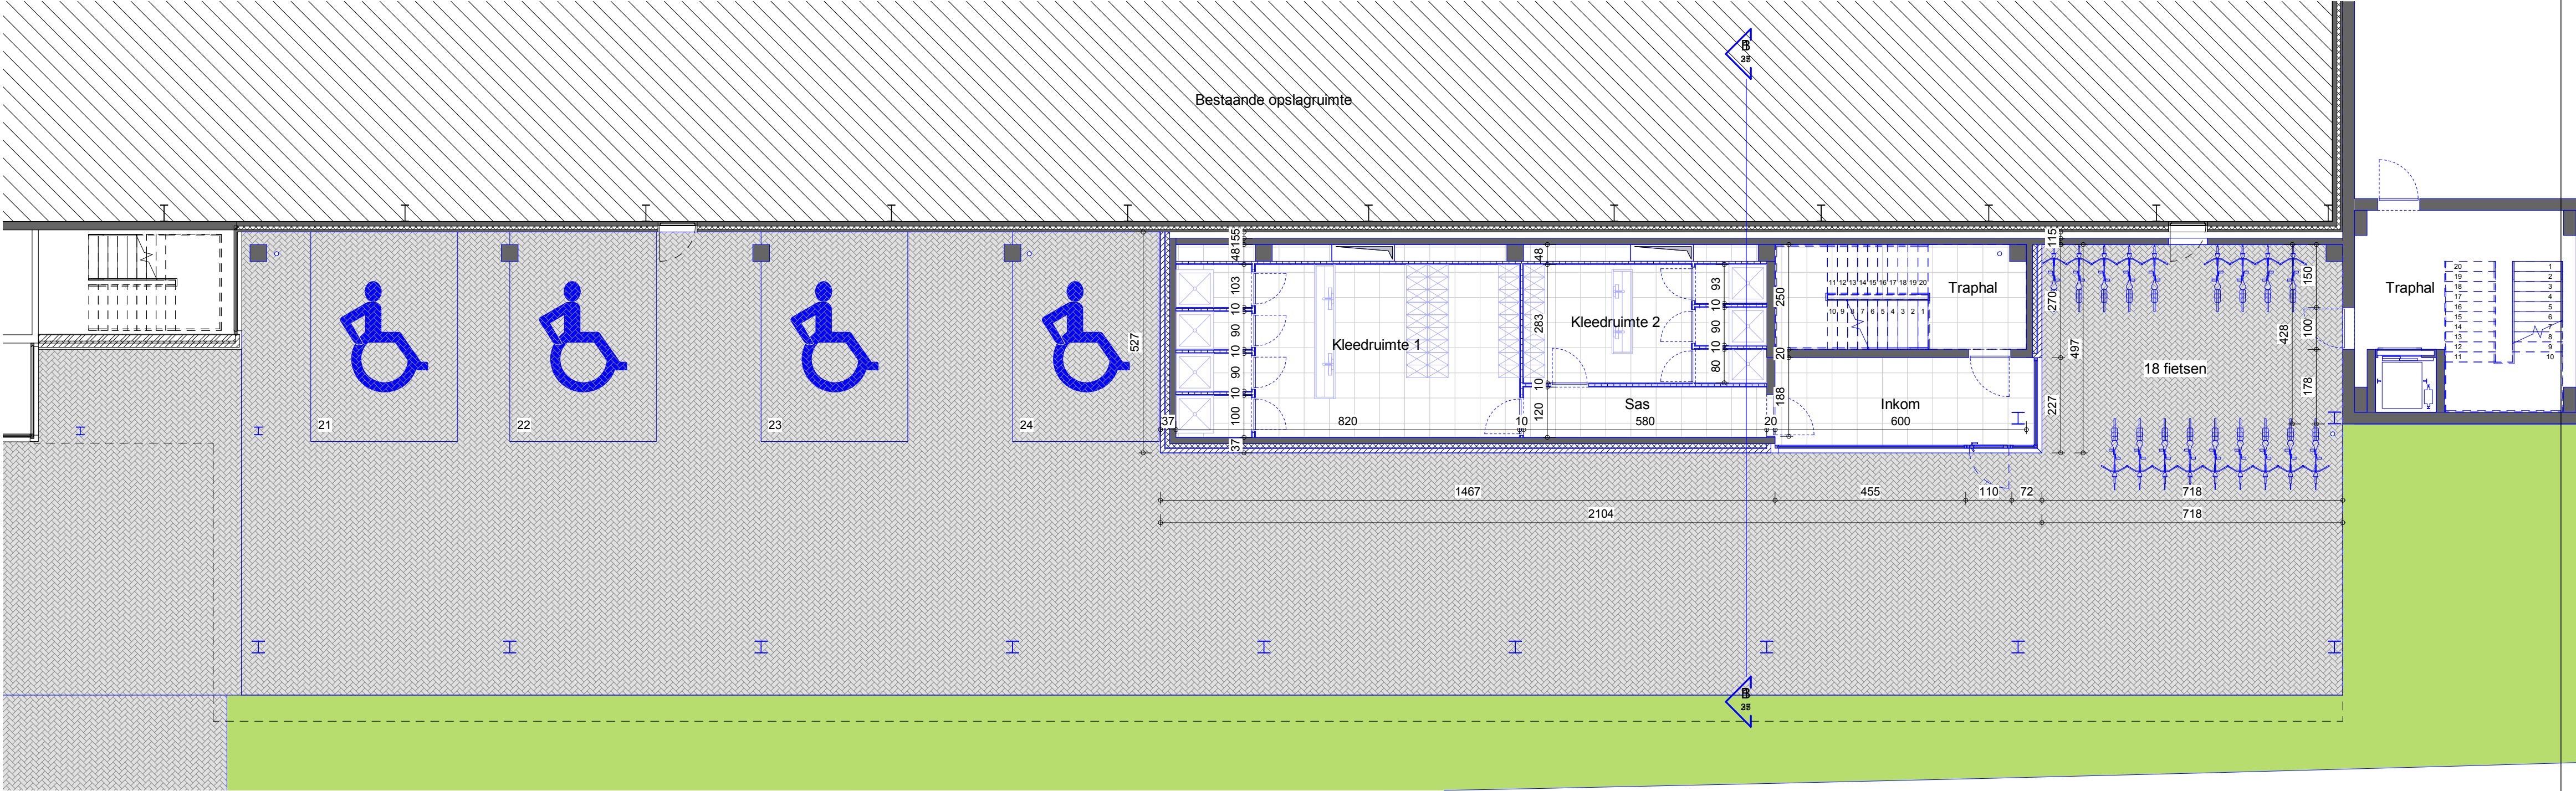

Detail Kantoor Gelijkvloers

1 : 100

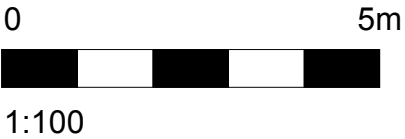


Hamann International Logistics

Uitbreiden van een bestaande industrieel met kantoren, industrieel en parkeergebouw


Detail Gelijkvloers NT

datum:	19/12/2018	plannr:	10
schaal:	1 : 100	index:	
projectcode:	HAMA_170049	tekenaar:	kt



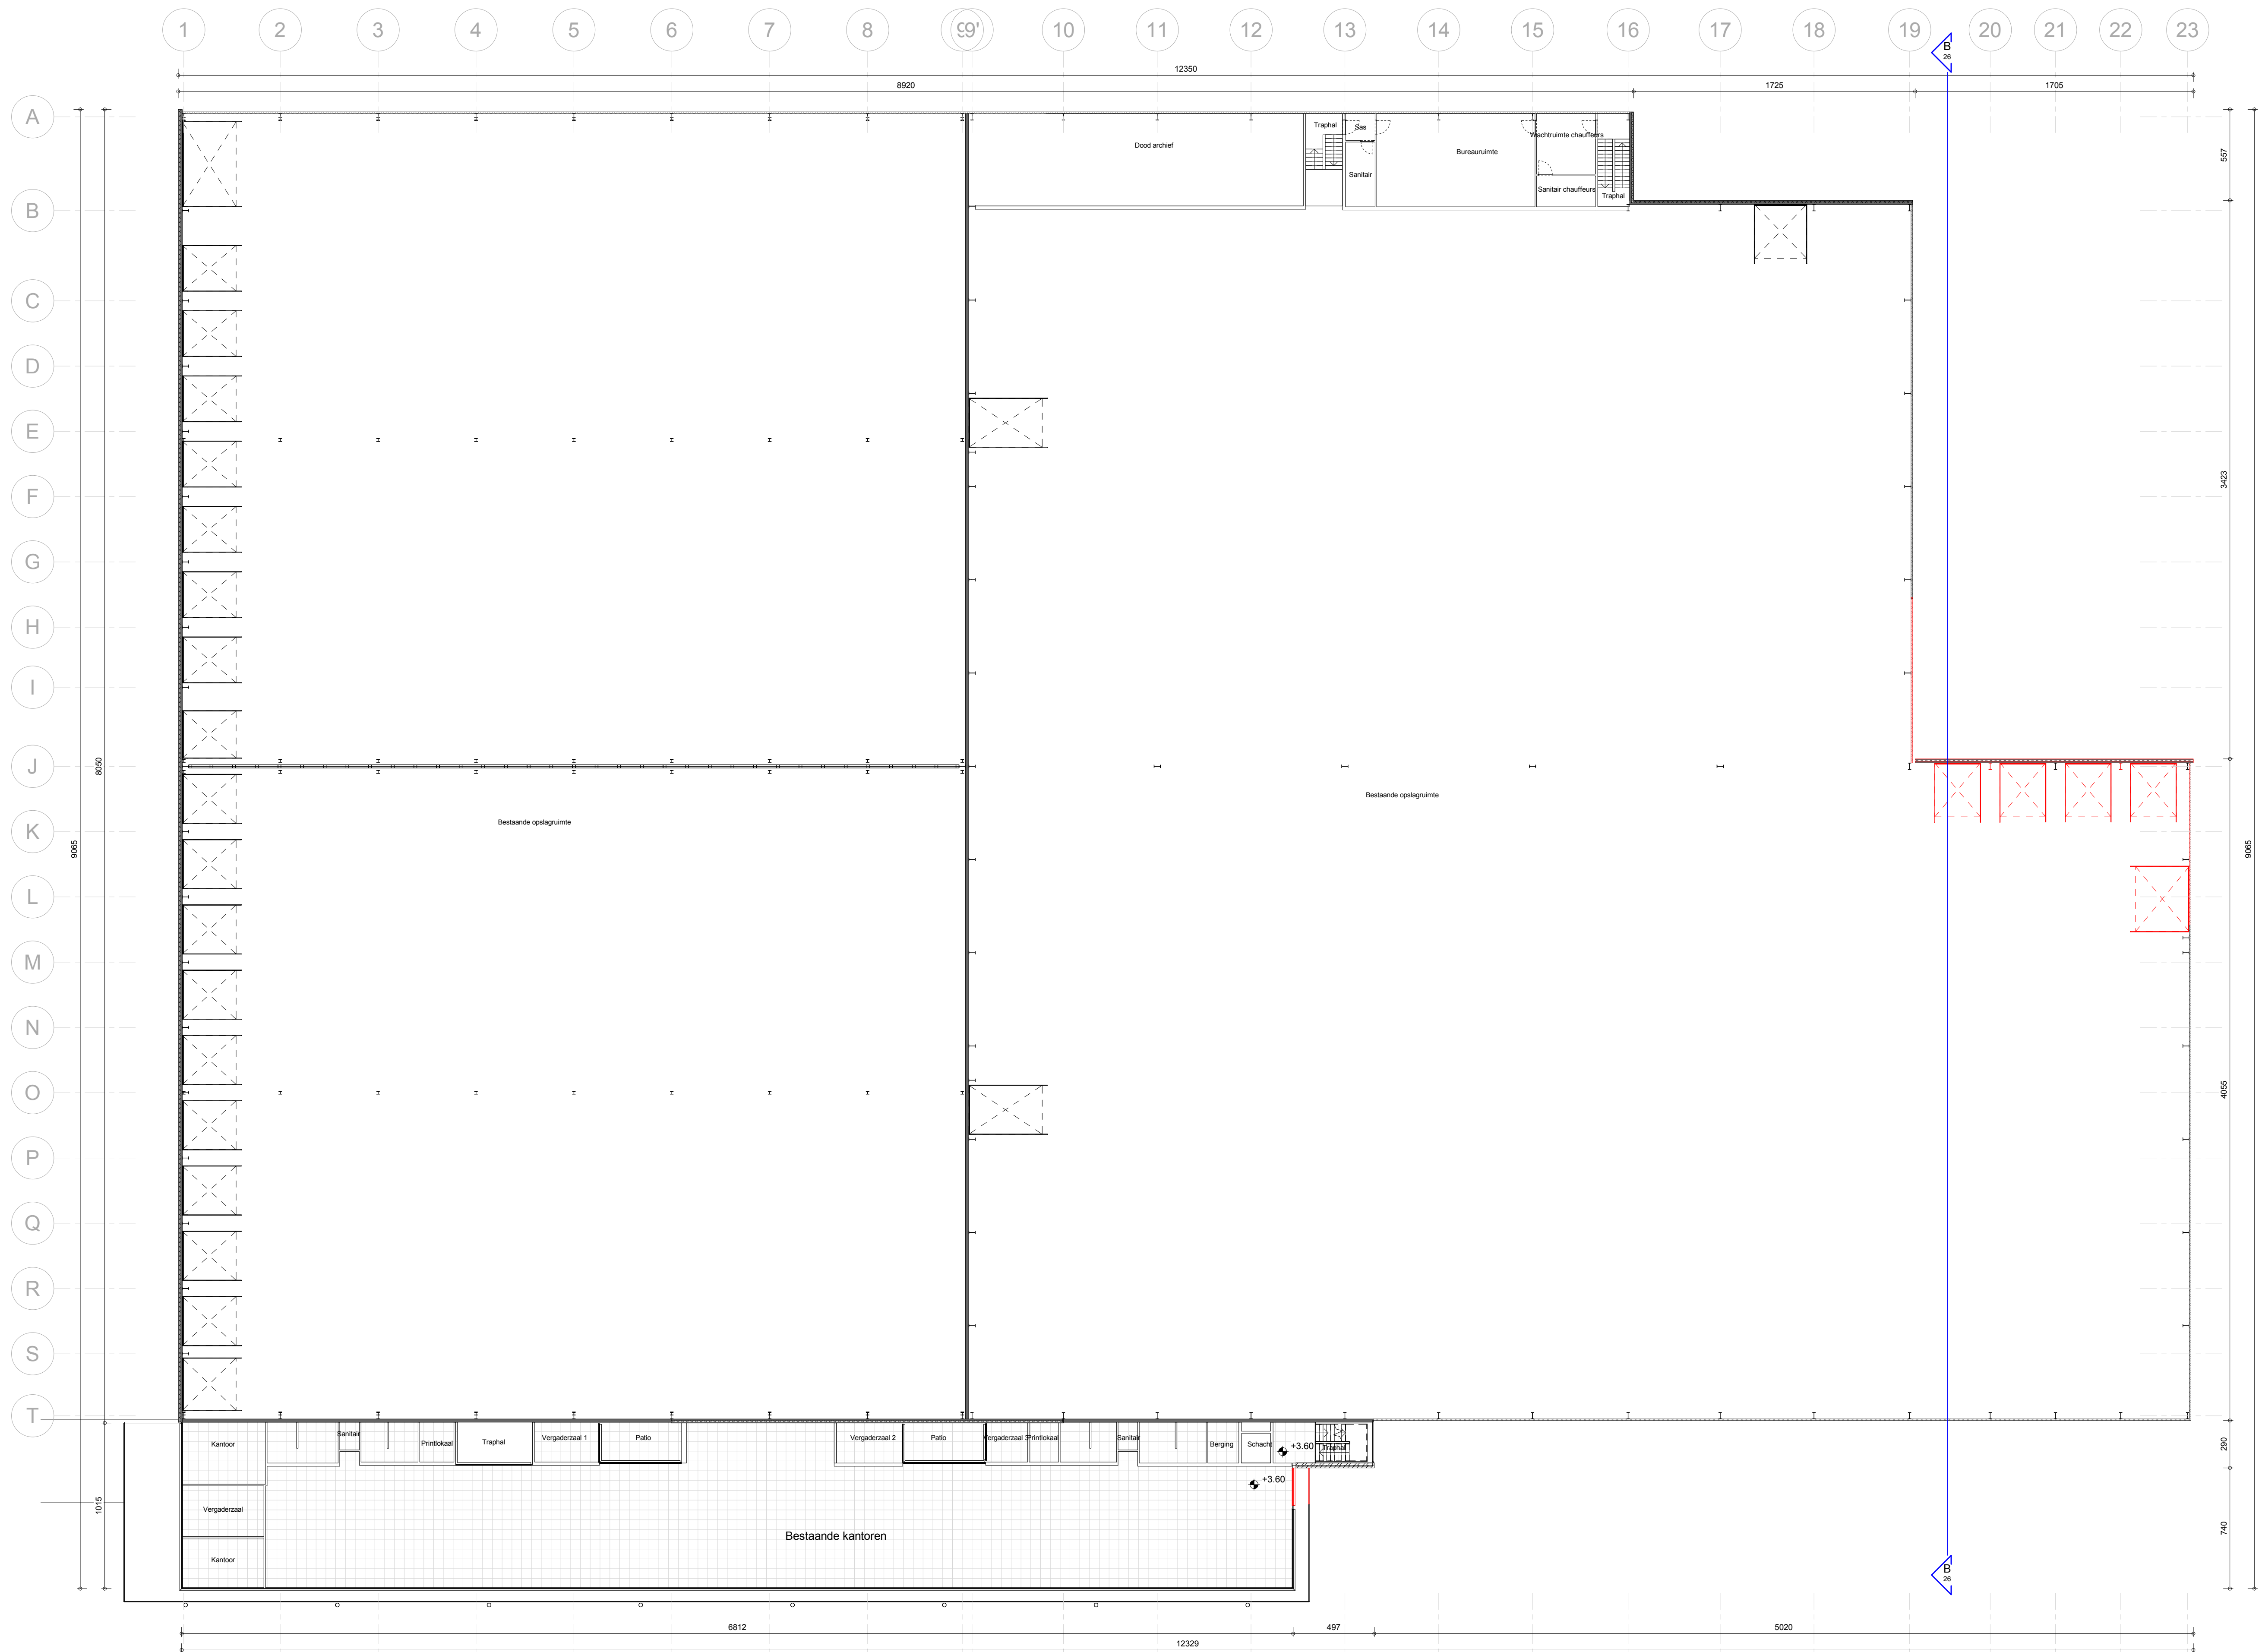


Verdieping +1 BT
1 : 200

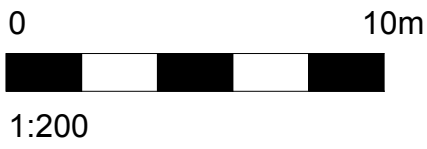

Hamann International Logistics
Uitbreiden van een bestaande industriehal met kantoren, industrieel en parkeergebouw

Verdieping +1 BT			
datum:	19/12/2018	plannr:	11
schaal:	1 : 200	index:	
projectcode:	HAMA_170049	tekenaar:	kt



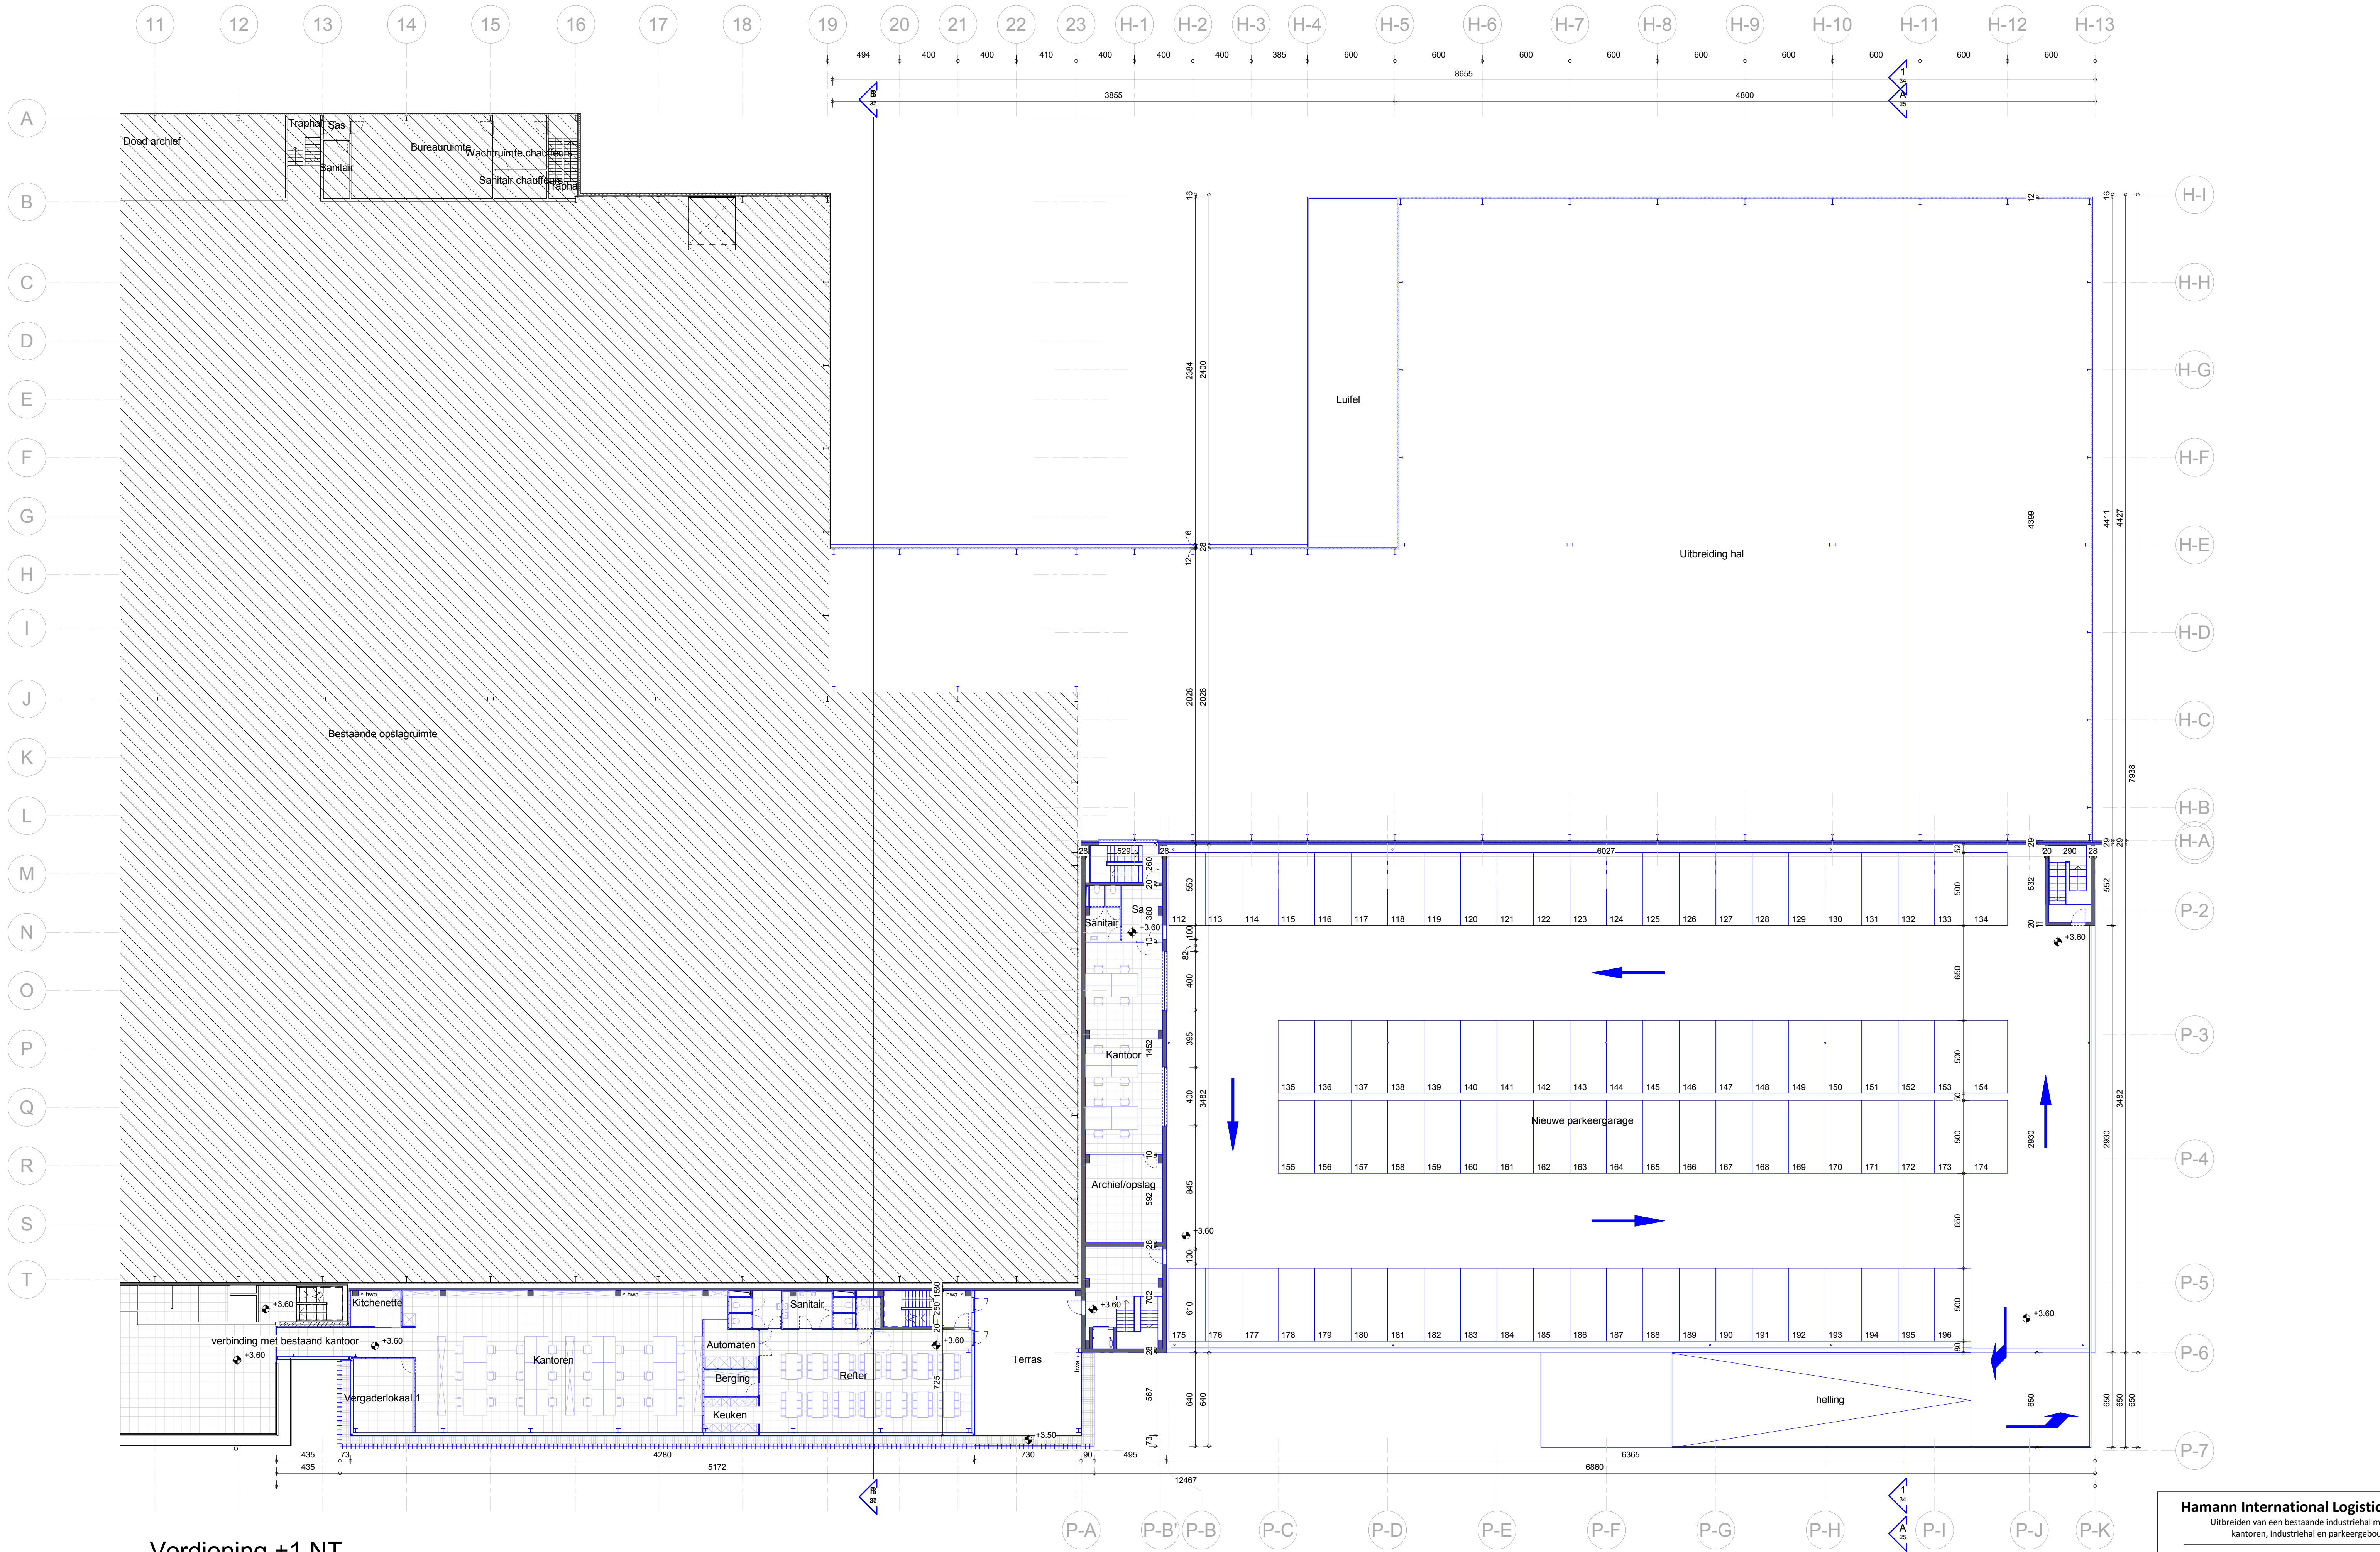

Verdieping +1 NT
1 : 200

Hamann International Logistics
Uitbreiden van een bestaande industriehal met kantoren, industriehal en parkeergebouw

Verdieping +1 NT


datum:	19/12/2018	plannr:	12
schaal:	1 : 200	index:	
projectcode:	HAMA_170049	tekena:	kt

HVC ARCHITECTEN









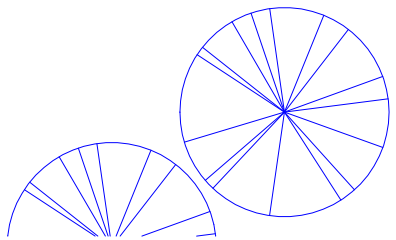

1 : 100

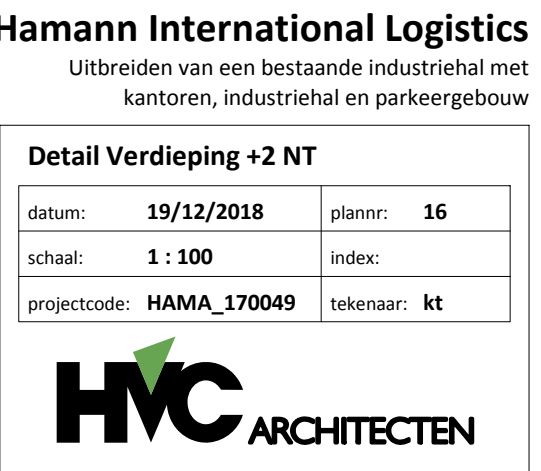

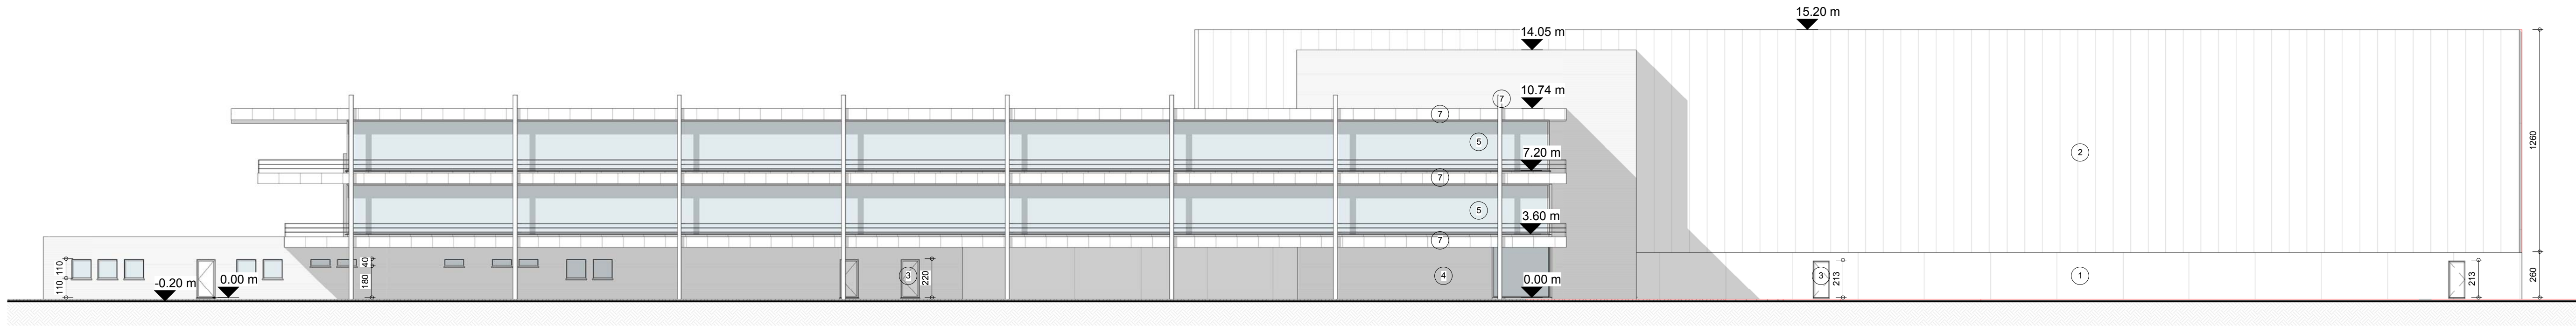


Voorgevel BT

1 : 200

Legende gevelmaterialen

- 1 Betonplint silex, kleur: grijs
- 2 Bardage, kleur: lichtgrijs
- 3
- 4 Alu schrijnwerk, kleur: witood
- 5 Alu schrijnwerk, kleur: grijs
- 6 Sectionaalpoorten, kleur: grijs
- 7 Gevel/structuur, RVS

- A Sandwichpanelen, kleur: lichtgrijs
- B Gladde betonpanelen, kleur: grijs
- C Alu schrijnwerk, kleur: antraciet
- D Deuren en poorten, kleur: grijs
- E Alu beweegbare lammellen als structurele zonnewering, kleur: grijs
- F Betonpanelen, kleur: wit geschilderd
- G Alu dakrand, kleur: antraciet
- H Alu dakrand, kleur: grijs

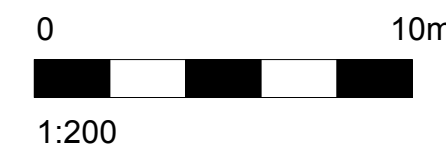

Hamann International Logistics


Uitbreiden van een bestaande industriehal met kantoren, industriehal en parkeergebouw

Voorgevel BT

datum: 19/12/2018	plannr: 17
schaal: As indicated	index:
projectcode: HAMA_170049	tekenaar: kt

HMC


ARCHITECTEN

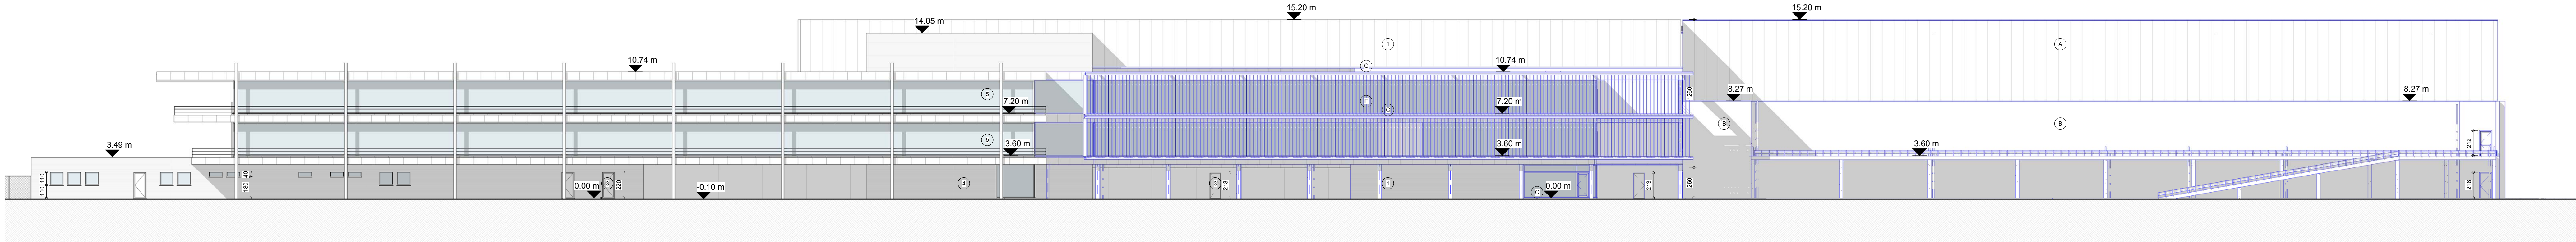

Voorgevel NT
1 : 200

Legende gevelmaterialen

- 1 Betonplint silex, kleur: grijs
- 2 Bardage, kleur: lichtgrijs
- 3
- 4 Alu schrijnwerk, kleur: witwood
- 5 Alu schrijnwerk, kleur: grijs
- 6 Sectionaalpoorten, kleur: grijs
- 7 Gevel/structuur, RVS
- A Sandwichpanelen, kleur: lichtgrijs
- B Gladde betonpanelen, kleur: grijs
- C Alu schrijnwerk, kleur: antraciet
- D Deuren en poorten, kleur: grijs
- E Alu beweegbare lamellen als structurele zonnewering, kleur: grijs
- F Betonpanelen, kleur: wit geschilderd
- G Alu dakrand, kleur: antraciet
- H Alu dakrand, kleur: grijs

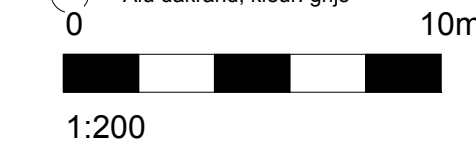


Hamann International Logistics
Uitbreiden van een bestaande industriehal met kantoren, industriehal en parkeergebouw

Voorgevel NT

datum: 19/12/2018	plannr: 18
schaal: As indicated	index:
projectcode: HAMA_170049	tekenaar: kt

HVC ARCHITECTEN

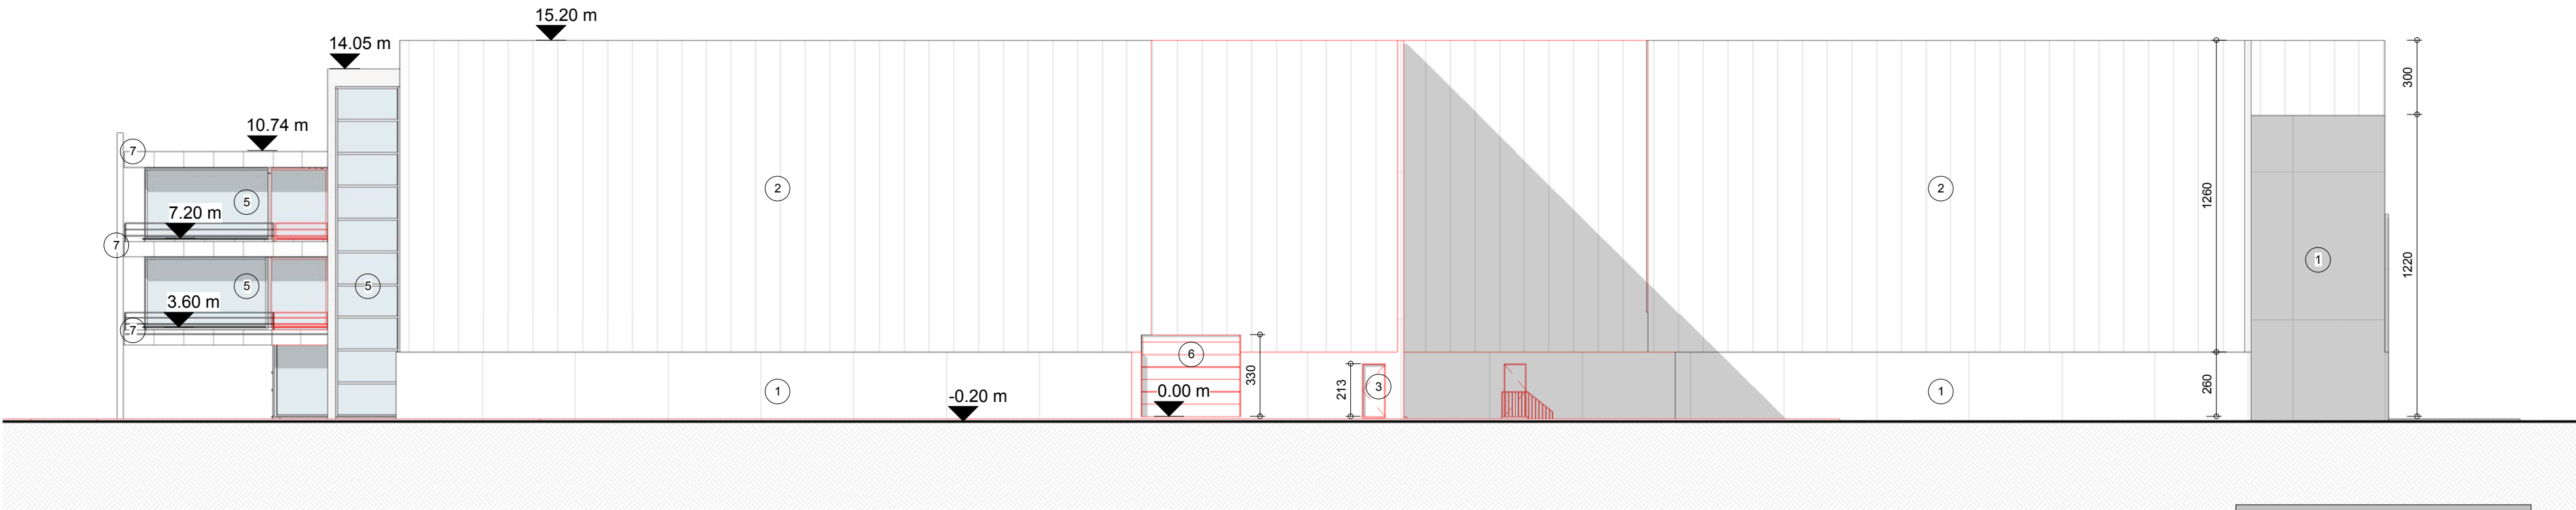

Rechtergevel BT

1 : 200

Legende gevelmaterialen

- 1 Betonplint silex, kleur: grijs
- 2 Bardage, kleur: lichtgrijs
- 3
- 4 Alu schrijnwerk, kleur: witood
- 5 Alu schrijnwerk, kleur: grijs
- 6 Sectionaalpoorten, kleur: grijs
- 7 Gevel/structuur, RVS

- A Sandwichpanelen, kleur: lichtgrijs
- B Gladde betonpanelen, kleur: grijs
- C Alu schrijnwerk, kleur: antraciet
- D Deuren en poorten, kleur: grijs
- E Alu beweegbare lammellen als structurele zonnewering, kleur: grijs
- F Betonpanelen, kleur: wit geschilderd
- G Alu dakrand, kleur: antraciet
- H Alu dakrand, kleur: grijs



1:200


Hamann International Logistics

Uitbreiden van een bestaande industriehal met kantoren, industriehal en parkeergebouw

Rechtergevel BT

datum:	19/12/2018	plannr:	19
schaal:	As indicated	index:	
projectcode:	HAMA_170049	tekenaar:	kt



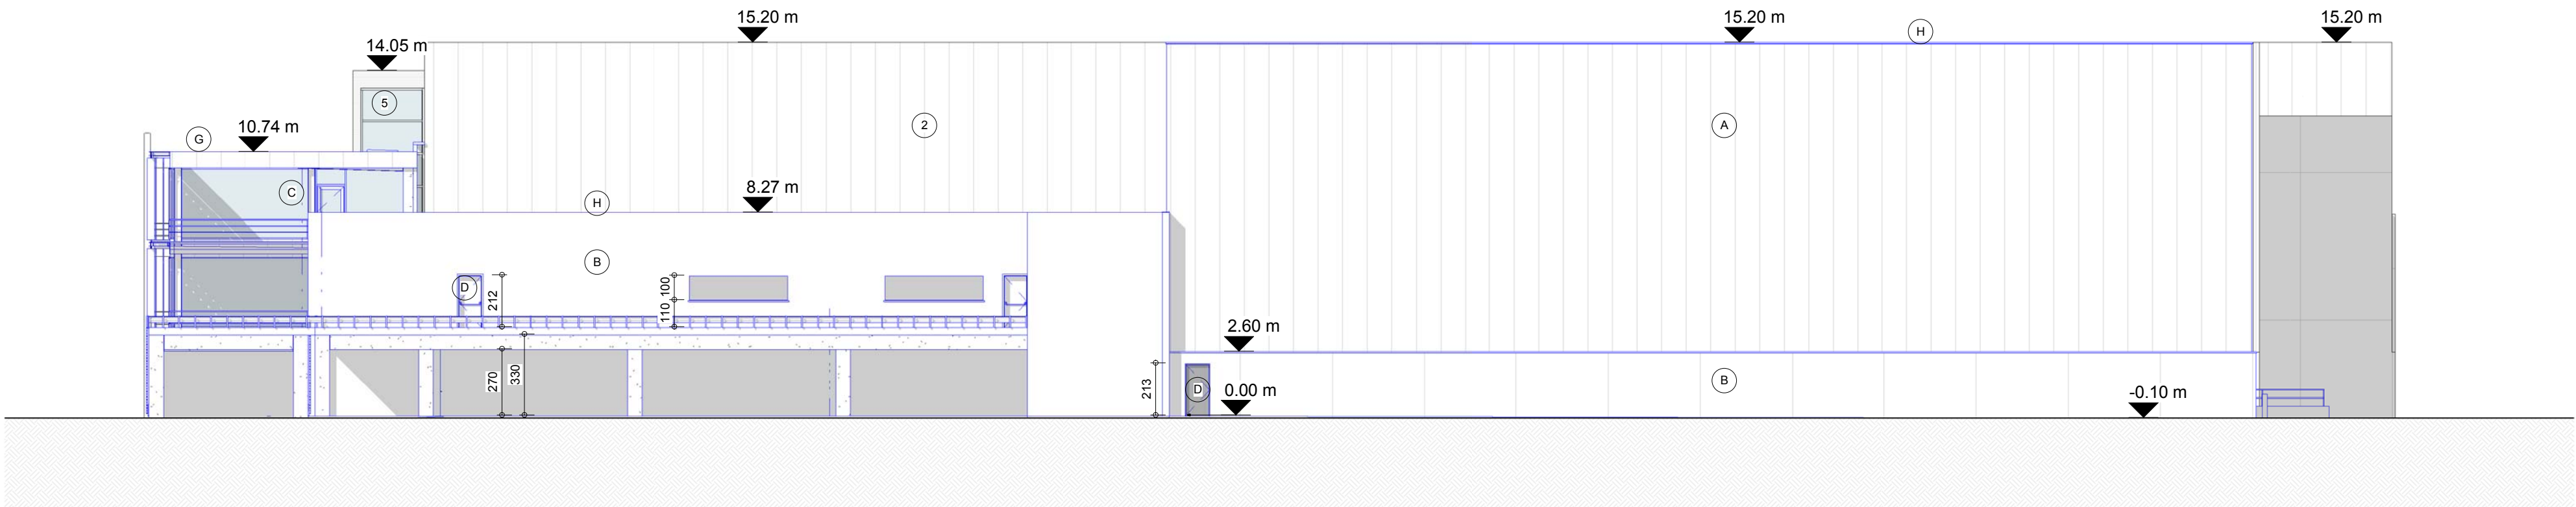


Rechtergevel NT

1 : 200

Legende gevelmaterialen

- 1 Betonplint silex, kleur: grijs
- 2 Bardage, kleur: lichtgrijs
- 3
- 4 Alu schrijnwerk, kleur: witwood
- 5 Alu schrijnwerk, kleur: grijs
- 6 Sectionaalpoorten, kleur: grijs
- 7 Gevel/structuur, RVS

- A Sandwichpanelen, kleur: lichtgrijs
- B Gladde betonpanelen, kleur: grijs
- C Alu schrijnwerk, kleur: antraciet
- D Deuren en poorten, kleur: grijs
- E Alu beweegbare lammellen als structurele zonnewering, kleur: grijs
- F Betonpanelen, kleur: wit geschilderd
- G Alu dakrand, kleur: antraciet
- H Alu dakrand, kleur: grijs

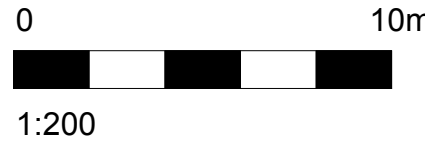


Hamann International Logistics

Uitbreiden van een bestaande industriehal met kantoren, industriehal en parkeergebouw

Rechtergevel NT

datum:	19/12/2018	plannr:	20
schaal:	As indicated	index:	
projectcode:	HAMA_170049	tekenaar:	kt



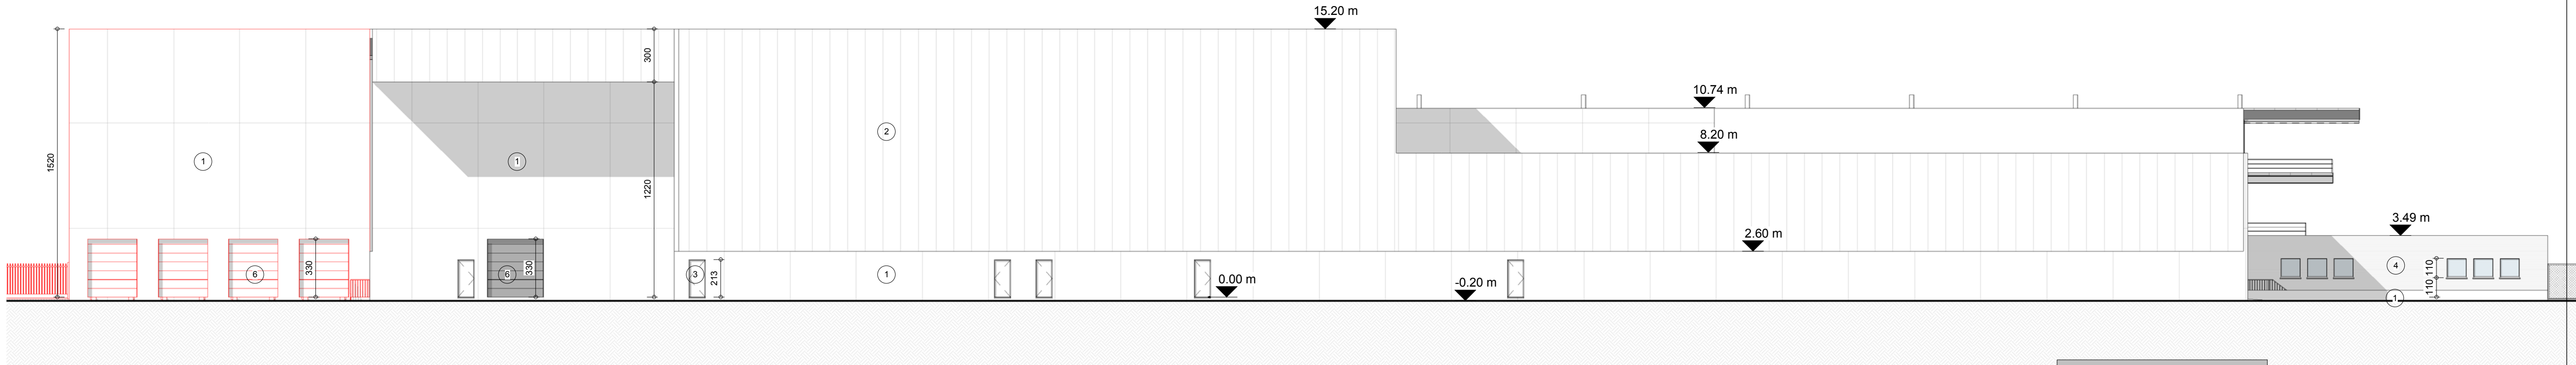


Achtergevel BT

1 : 200

Legende gevelmaterialen

- 1 Betonplint silex, kleur: grijs
- 2 Bardage, kleur: lichtgrijs
- 3 Alu schrijnwerk, kleur: witood
- 4 Alu schrijnwerk, kleur: grijs
- 5 Sectionaalpoorten, kleur: grijs
- 6 Gevel/structuur, RVS

- A Sandwichpanelen, kleur: lichtgrijs
- B Gladde betonpanelen, kleur: grijs
- C Alu schrijnwerk, kleur: antraciet
- D Deuren en poorten, kleur: grijs
- E Alu beweegbare lammellen als structurele zonnewering, kleur: grijs
- F Betonpanelen, kleur: wit geschilderd
- G Alu dakrand, kleur: antraciet
- H Alu dakrand, kleur: grijs

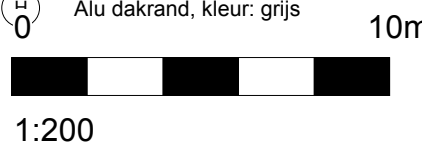

Hamann International Logistics


Uitbreiden van een bestaande industriehal met kantoren, industriehal en parkeergebouw

Achtergevel BT

datum:	19/12/2018	plannr:	21
schaal:	As indicated	index:	
projectcode:	HAMA_170049	tekenaar:	kt





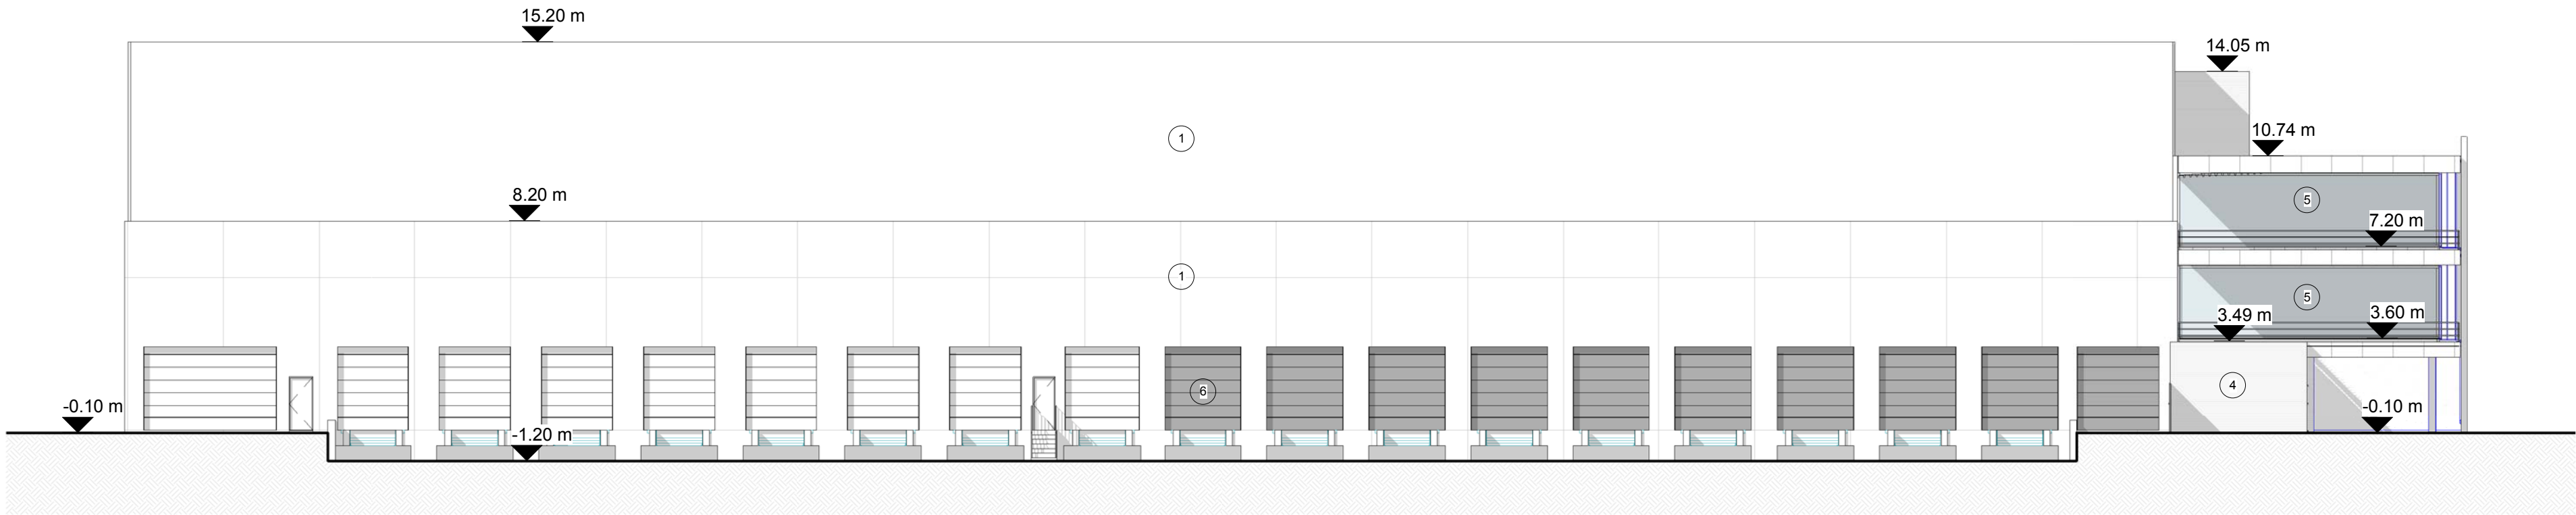


Linkergevel NT

1 : 200

Legende gevelmaterialen

- 1 Betonplint silex, kleur: grijs
- 2 Bardage, kleur: lichtgrijs
- 3
- 4 Alu schrijnwerk, kleur: witood
- 5 Alu schrijnwerk, kleur: grijs
- 6 Sectionaalpoorten, kleur: grijs
- 7 Gevel/structuur, RVS

- A Sandwichpanelen, kleur: lichtgrijs
- B Gladde betonpanelen, kleur: grijs
- C Alu schrijnwerk, kleur: antraciet
- D Deuren en poorten, kleur: grijs
- E Alu beweegbare lammellen als structurele zonnewering, kleur: grijs
- F Betonpanelen, kleur: wit geschilderd
- G Alu dakrand, kleur: antraciet
- H Alu dakrand, kleur: grijs

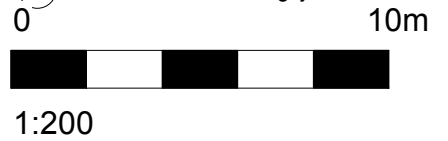


Hamann International Logistics

Uitbreiden van een bestaande industriehal met kantoren, industriehal en parkeergebouw

Linkergevel NT

datum:	19/12/2018	plannr:	24
schaal:	As indicated	index:	
projectcode:	HAMA_170049	tekenaar:	kt



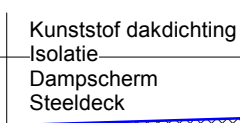


1 : 100




Suede A

datum: 19/12/2018	plannr: 25
schaal: 1 : 100	index:
projectcode: HAMA_170049	tekenaar: kt

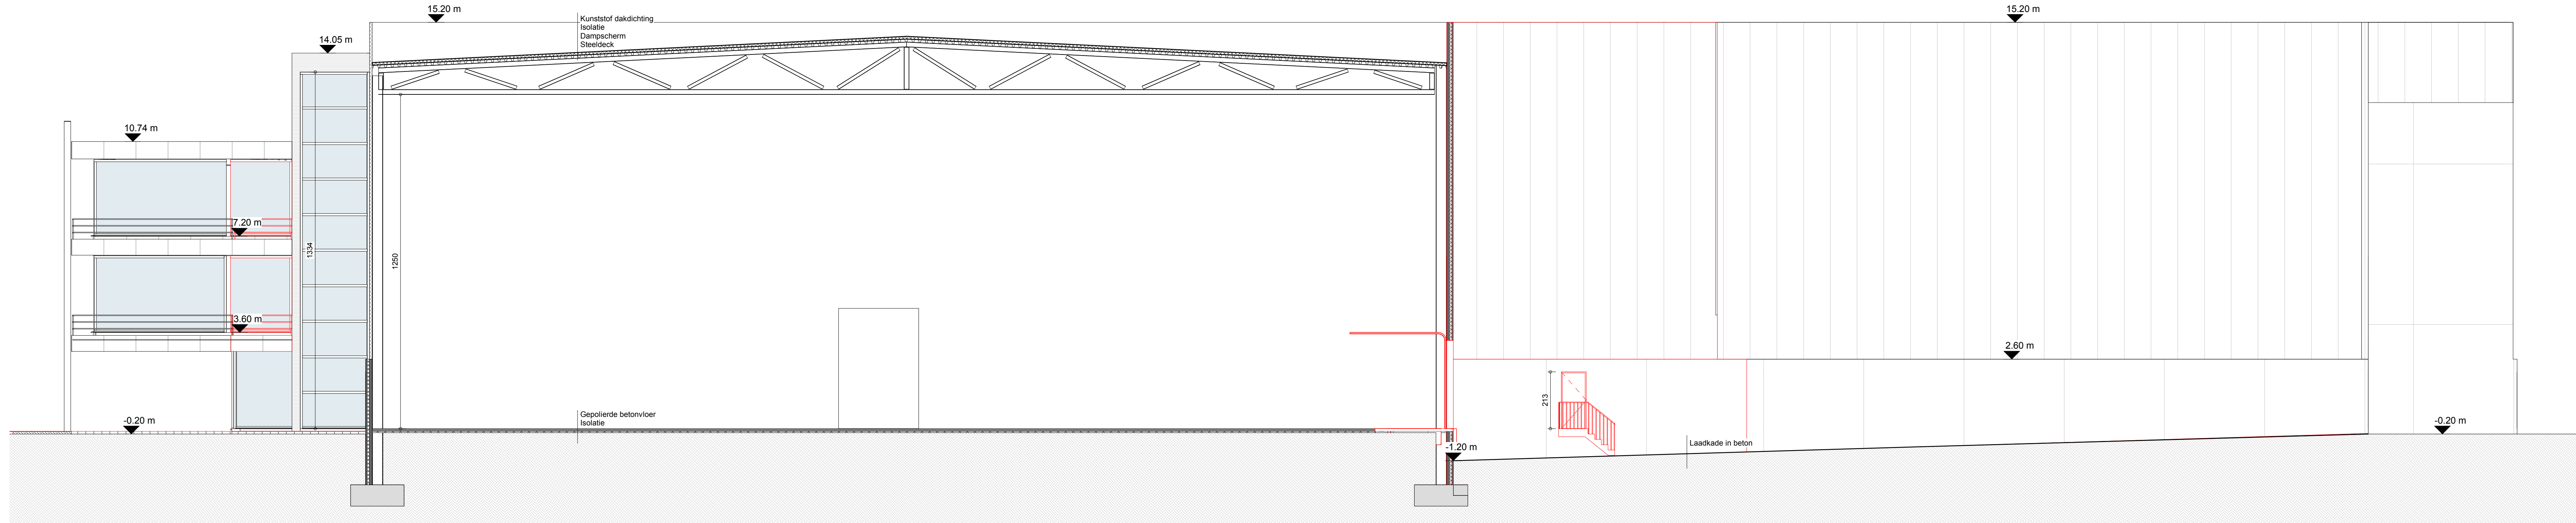

Snede B BT
1 : 100

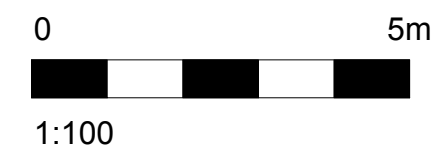


Hamann International Logistics
Uitbreiden van een bestaande industriehal met kantoren, industriehal en parkeergebouw

Snede B BT


datum:	19/12/2018	plannr:	26
schaal:	1 : 100	index:	
projectcode:	HAMA_170049	tekenaar:	kt

HVC ARCHITECTEN

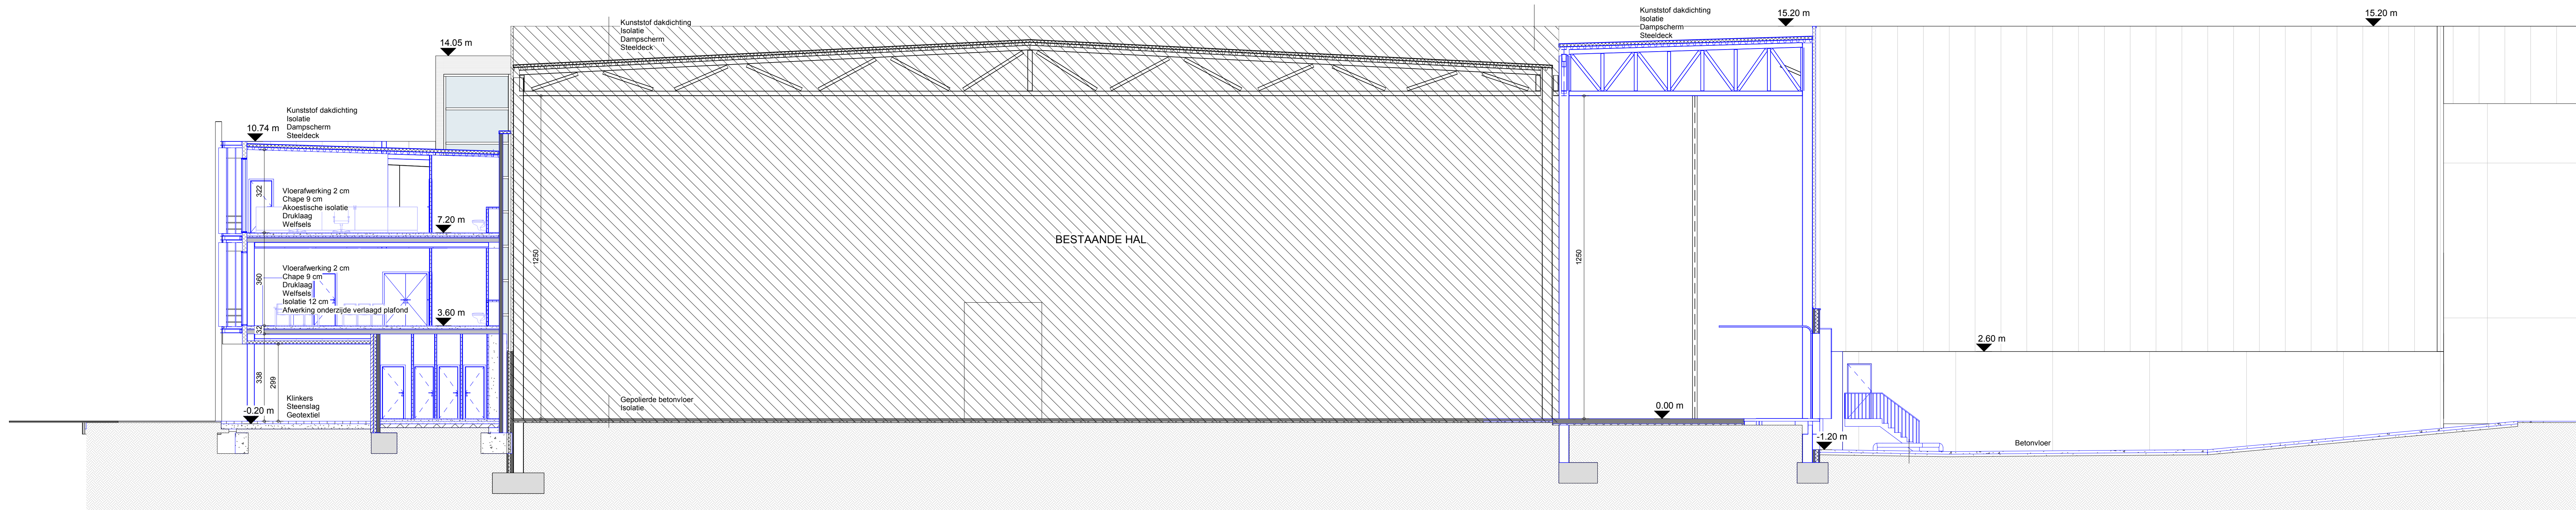

Snede B NT

1 : 100

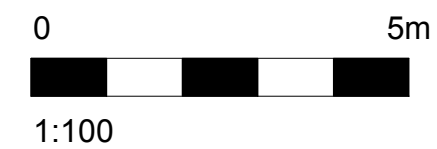

Hamann International Logistics
Uitbreiden van een bestaande industriehal met kantoren, industriehal en parkeergebouw

Snede B NT

datum:	19/12/2018	plannr:	27
schaal:	1 : 100	index:	
projectcode:	HAMA_170049	tekenaar:	kt


HVC ARCHITECTEN




- Bestaand dakopp. - Aangesloten op HWA put
- Bestaande verharding - Aangesloten op infiltratie/buffering
- Groenzone
- Nieuwe dakoppervlakte
- Nieuwe verharding - Niet waterdoorlatend

Legende buffer- en infiltratie	
<u>NOTA</u>	
<u>BEPALING VAN REFERENTIEOPPERVLAKTE</u>	
Nieuwe vloekoppervlakte:	5 830m ²
Nieuwe wateropvangtoestanden veranderingen:	2 569m ²
Bestaande oppervlakte mee aan te sluiten:	4 830m ²
Aftek hermeleerput:	- 60m ²
TOTALE OPPERVLAKTE IN REKENING TE BRENGEN	13 108m²
<u>VOLUME EN OPPERVLAKTE BUFFER- EN INFILTRATIEBEKEN VOLGENS GVV</u>	
Oppervlakte verandering:	329m ²
Oppervlakte volgens verandering:	577m ²
Inhoud volgens plan:	350m ³
Oppervlakte volgens plan:	537m ²



 

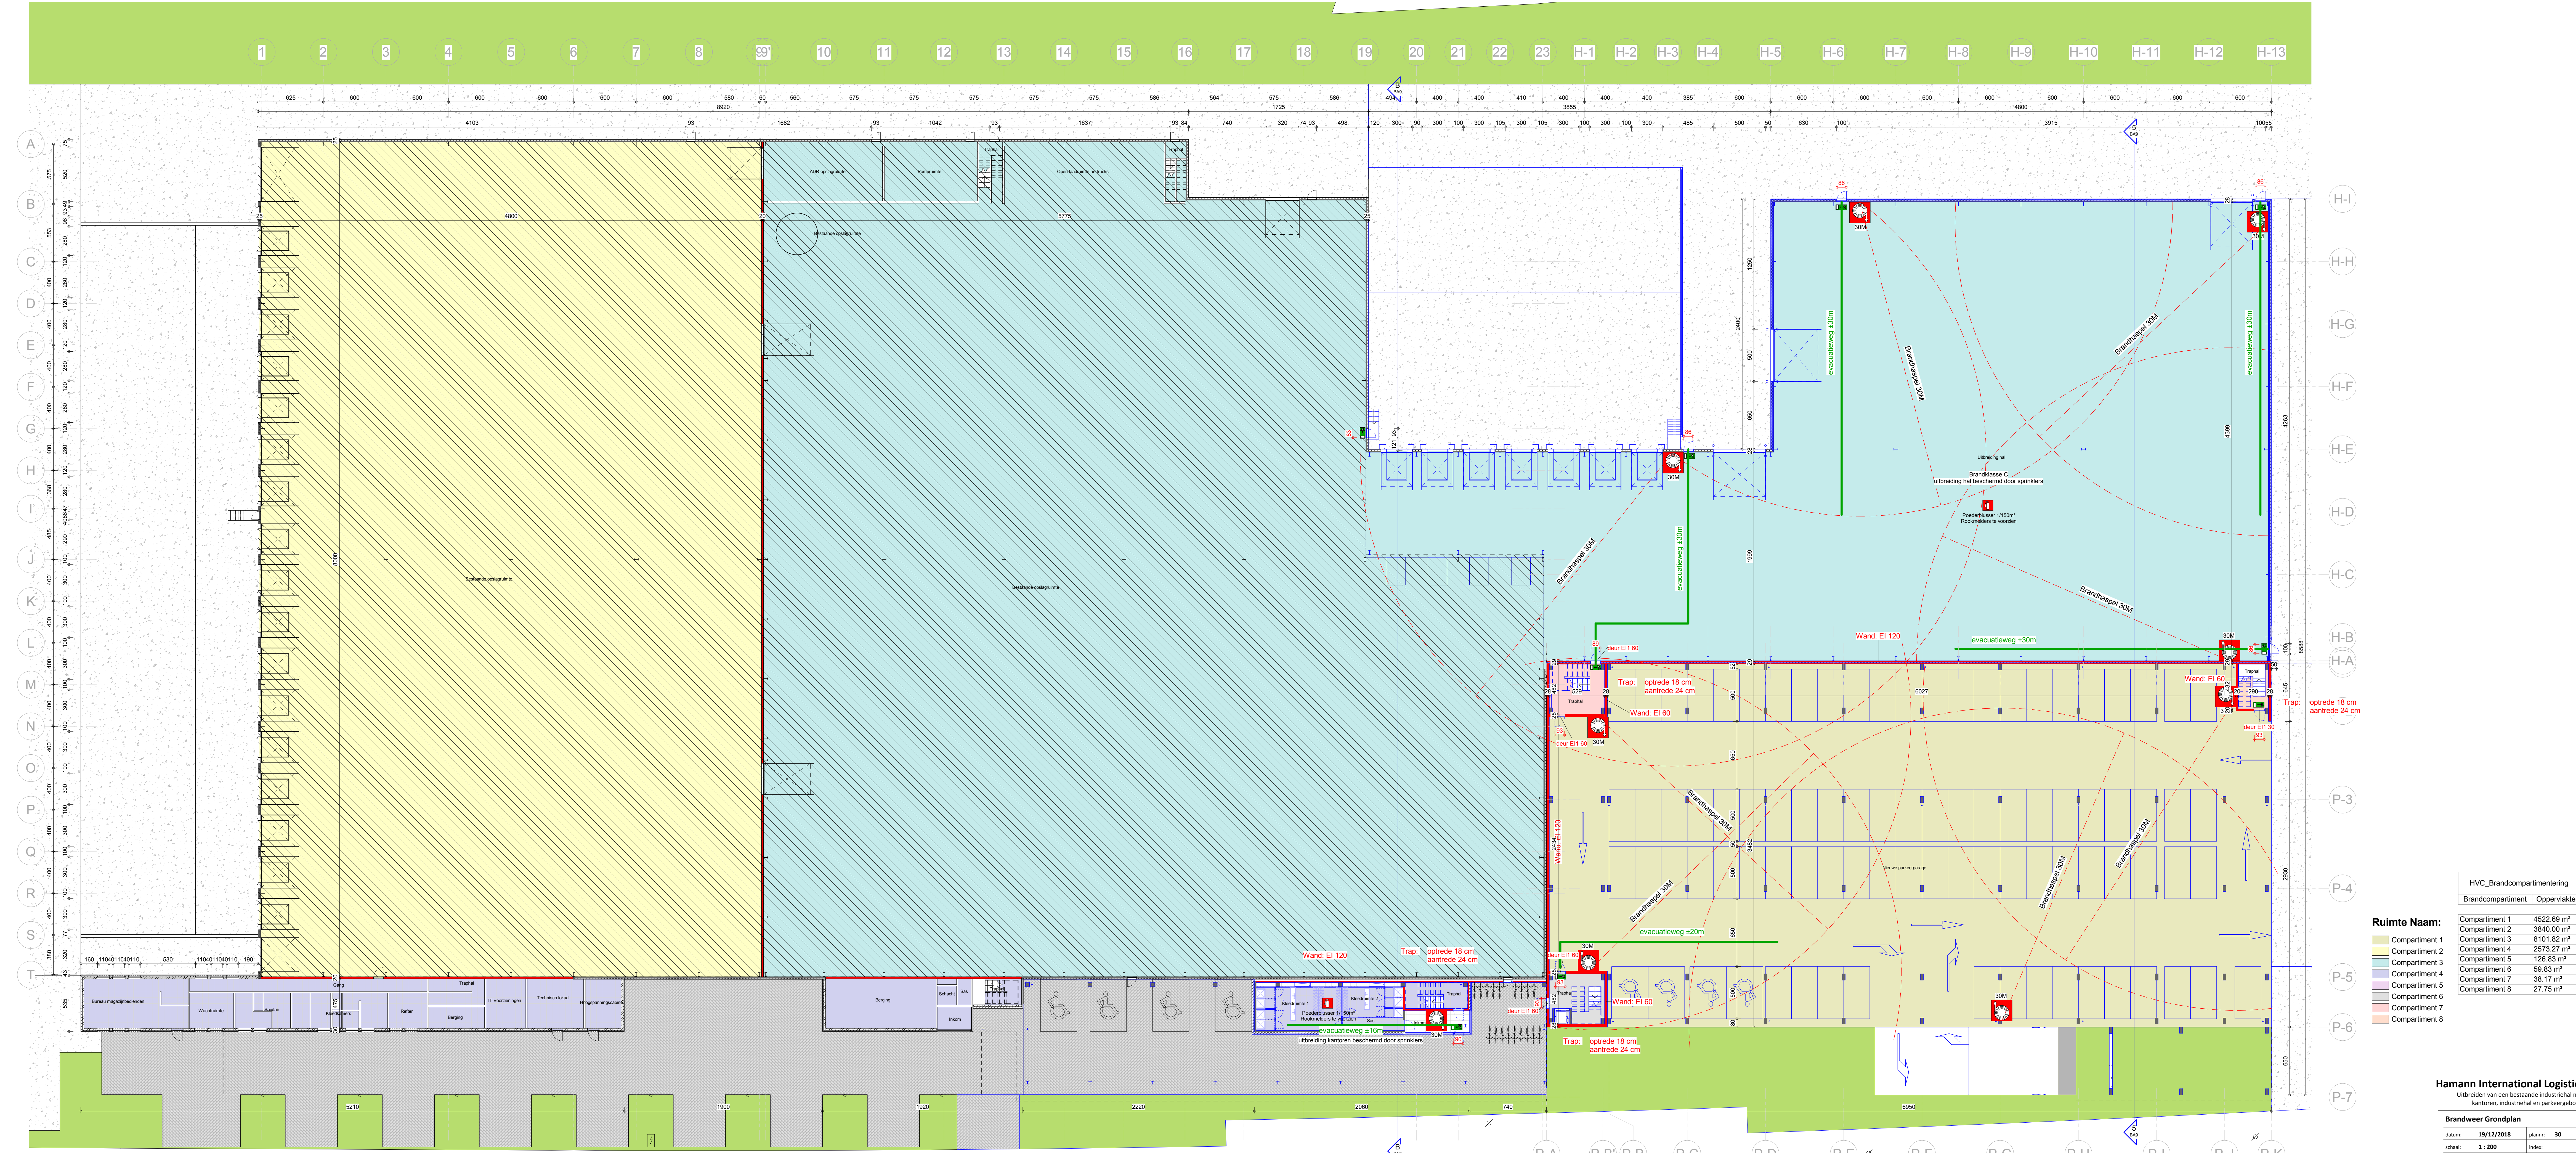

Gelijkvloers - brandweer
1 : 200

HVC_Brandcompartimentering		
Brandcompartiment		Oppervlakte
Ruimte Naam:		
Compartiment 1	4522.69 m²	
Compartiment 2	3840.00 m²	
Compartiment 3	8101.82 m²	
Compartiment 4	2573.27 m²	
Compartiment 5	126.83 m²	
Compartiment 6	59.83 m²	
Compartiment 7	38.17 m²	
Compartiment 8	27.75 m²	

Hamann International Logistics

Uitbreiden van een bestaande industrieel met kantoren, industrieel en parkeergebouw


Brandweer Grondplan

datum: 19/12/2018
schaal: 1 : 200
projectcode: HAMA_170049

planner: 30
index:
tekenaar: RT

HVC

ARCHITECTEN

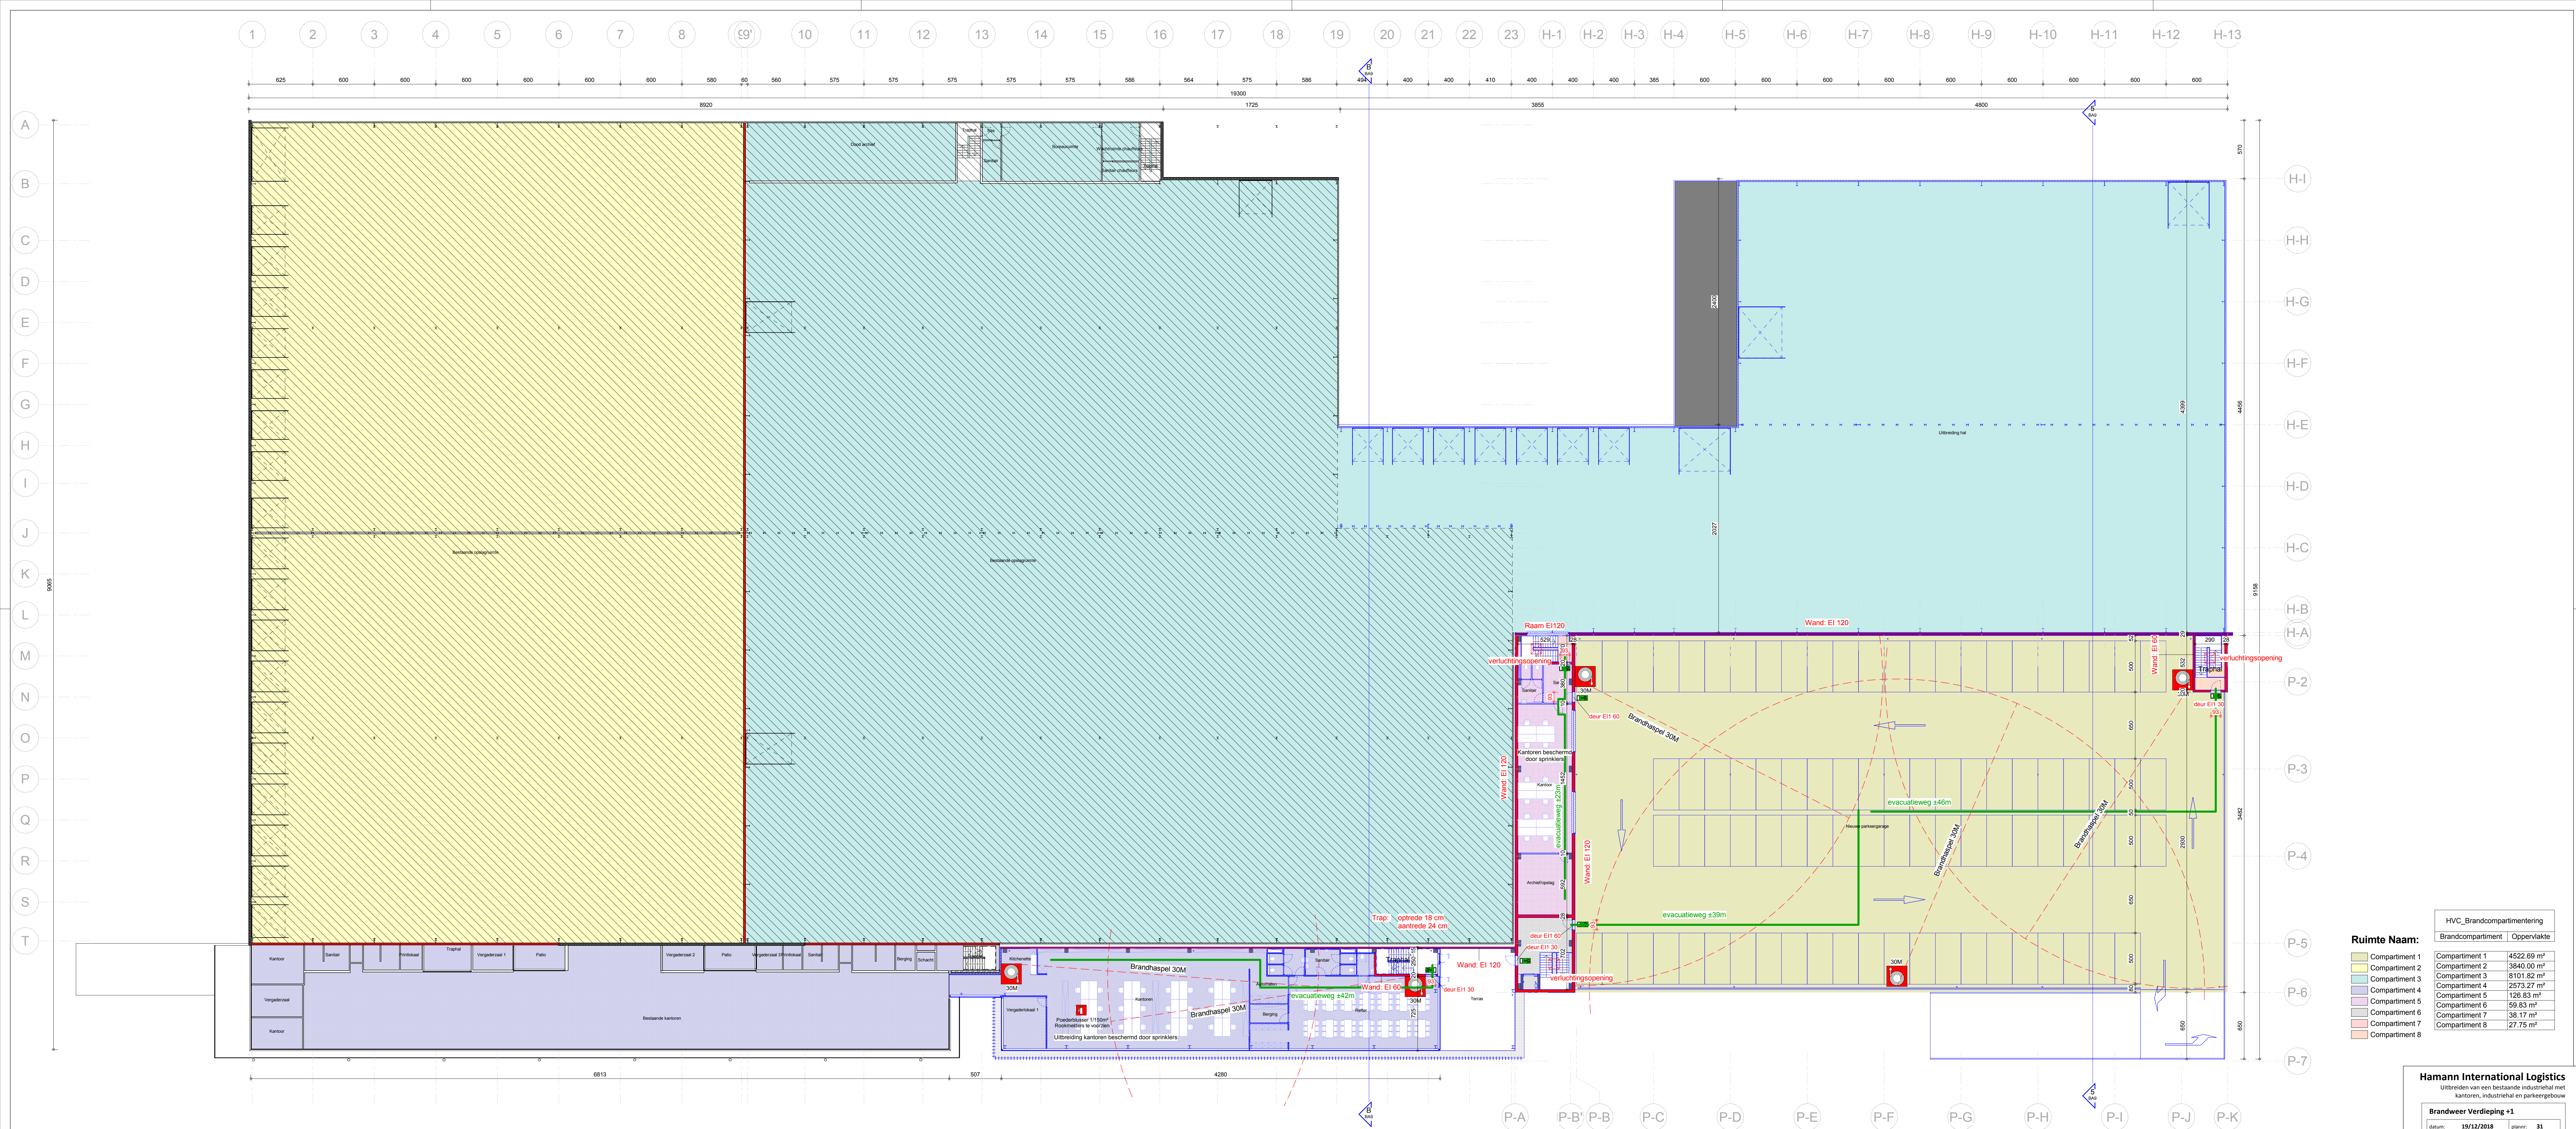

Verdieping +1 - brandweer
1 : 200

HVC_Brandcompartmentering		
Ruimte Naam:	Brandcompartment	Oppervlakte
Compartment 1	Compartment 1	4522.69 m²
Compartment 2	Compartment 2	3840.00 m²
Compartment 3	Compartment 3	8101.82 m²
Compartment 4	Compartment 4	2573.27 m²
Compartment 5	Compartment 5	126.83 m²
Compartment 6	Compartment 6	59.83 m²
Compartment 7	Compartment 7	38.17 m²
Compartment 8	Compartment 8	27.75 m²

Hamann International Logistics

Uitbreiden van een bestaande industrieel met kantoren, industrieel en parkeergebouw


Brandweer Verdieping +1

datum: 19/12/2018
schaal: 1 : 200
projectcode: HAMA_170049

planner: 31
index:
tekenaar: RT

HVC

ARCHITECTEN

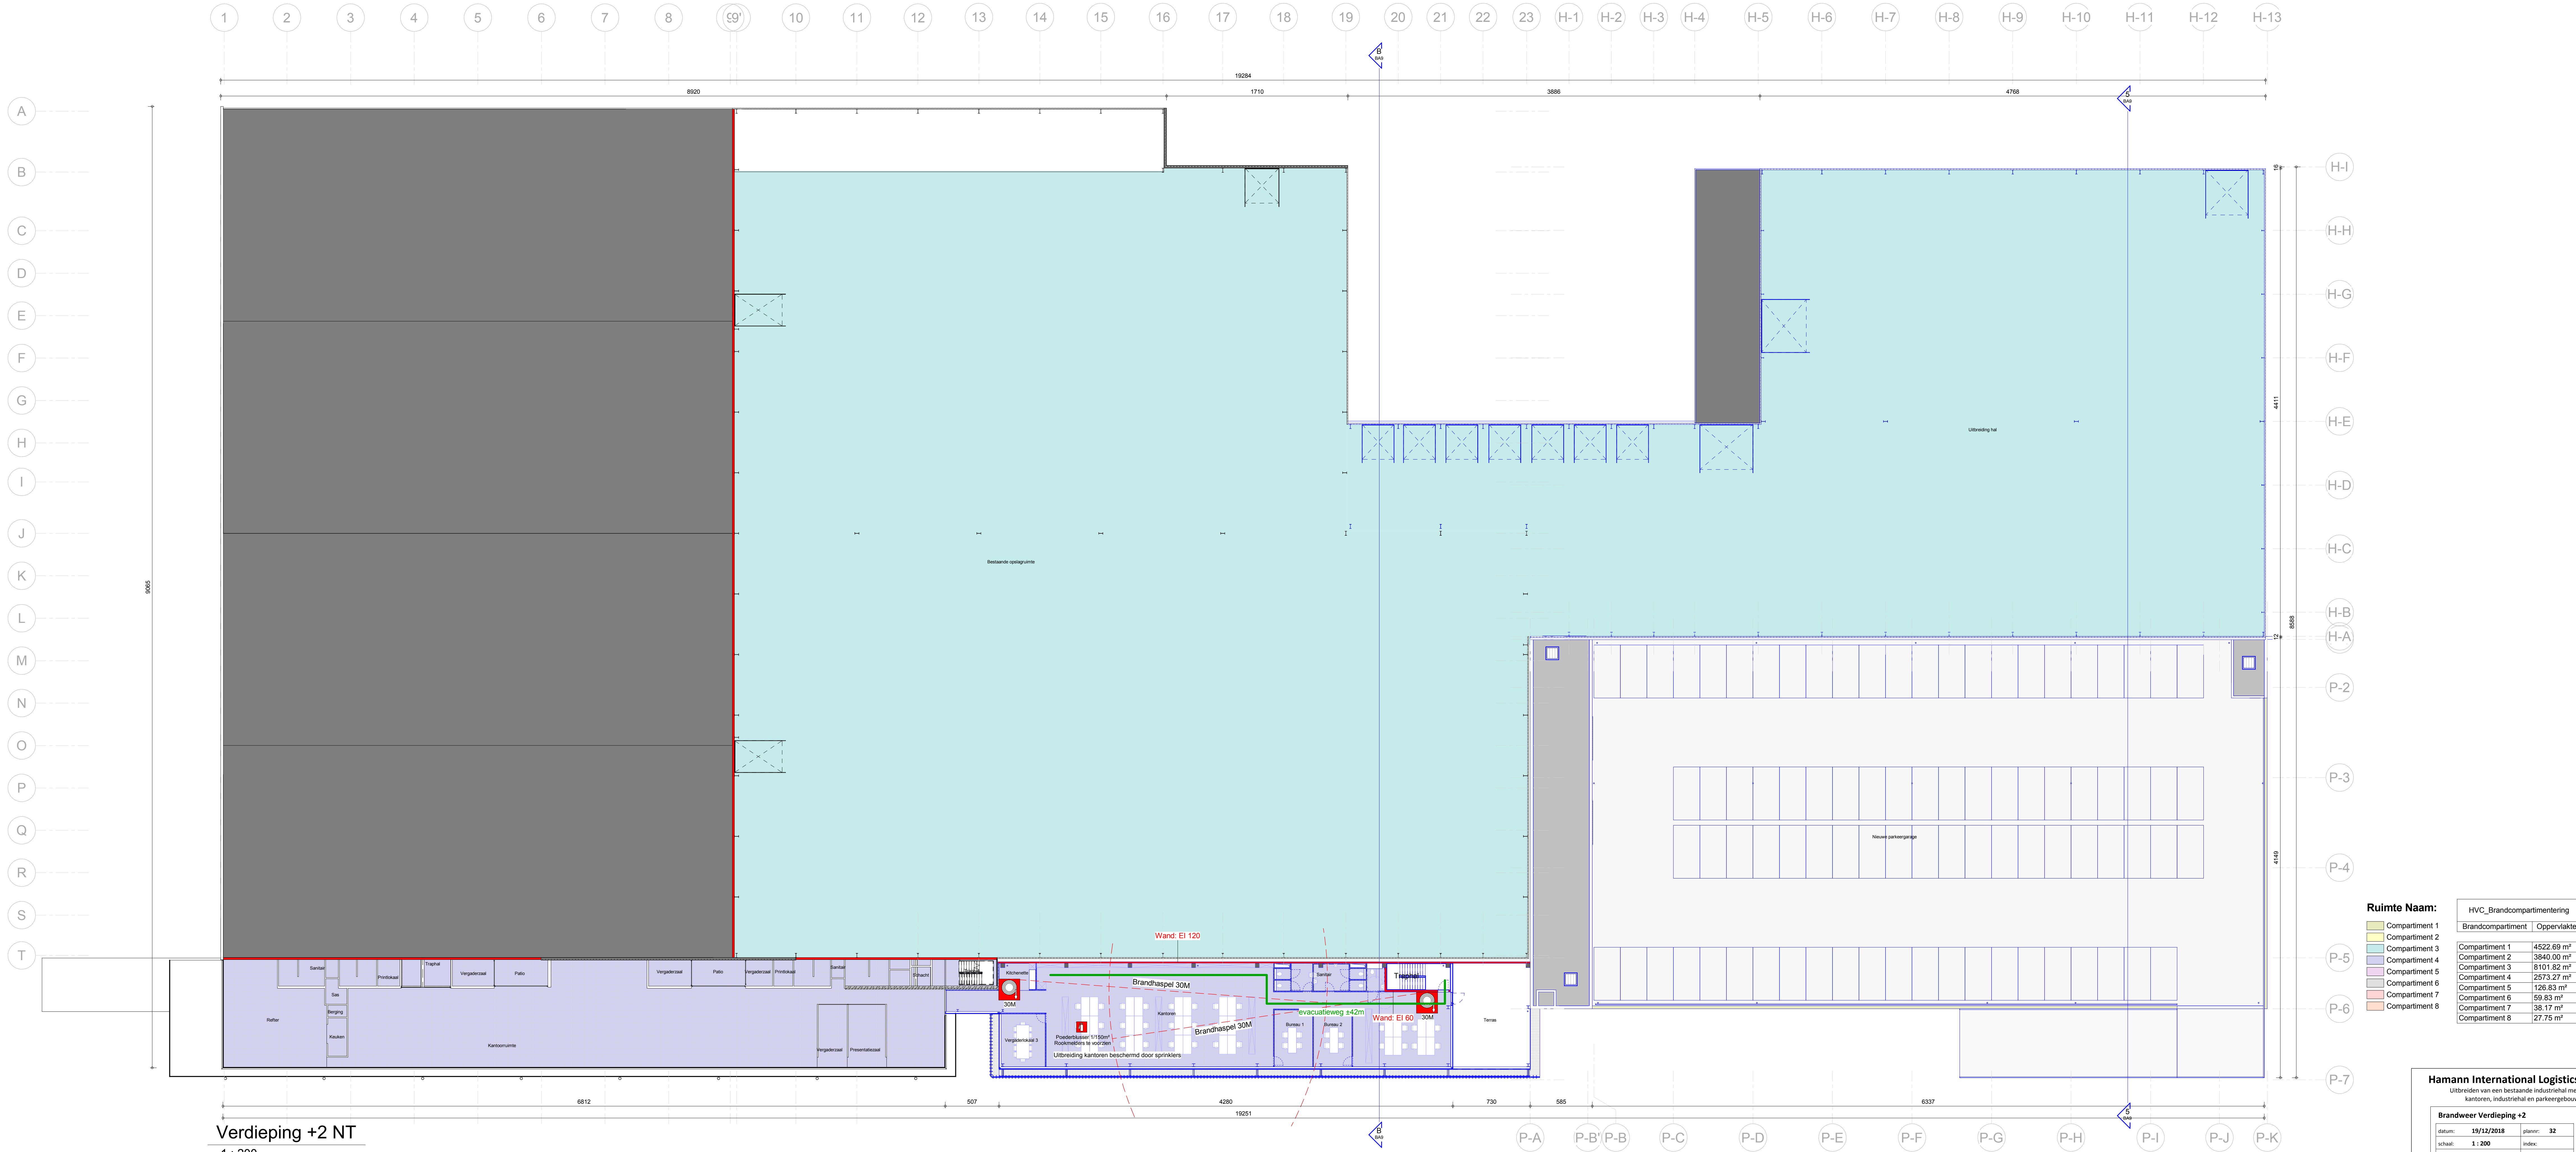

Verdieping +2 NT
1 : 200

Ruimte Naam:		HVC_Brandcompartmentering
		Brandcompartment Oppervlakte
Compartment 1	4522.69 m²	
Compartment 2	3840.00 m²	
Compartment 3	8101.82 m²	
Compartment 4	2573.27 m²	
Compartment 5	126.83 m²	
Compartment 6	59.83 m²	
Compartment 7	38.17 m²	
Compartment 8	27.75 m²	

Hamann International Logistics

Uitbreiden van een bestaande industrieel met kantoren, industrieel en parkeergebouw

Brandweer Verdieping +2

datum: 19/12/2018

planner: 32

schaal: 1 : 200


index:

projectcode: HAMA_170049

tekenaar: RT


HVC

ARCHITECTEN

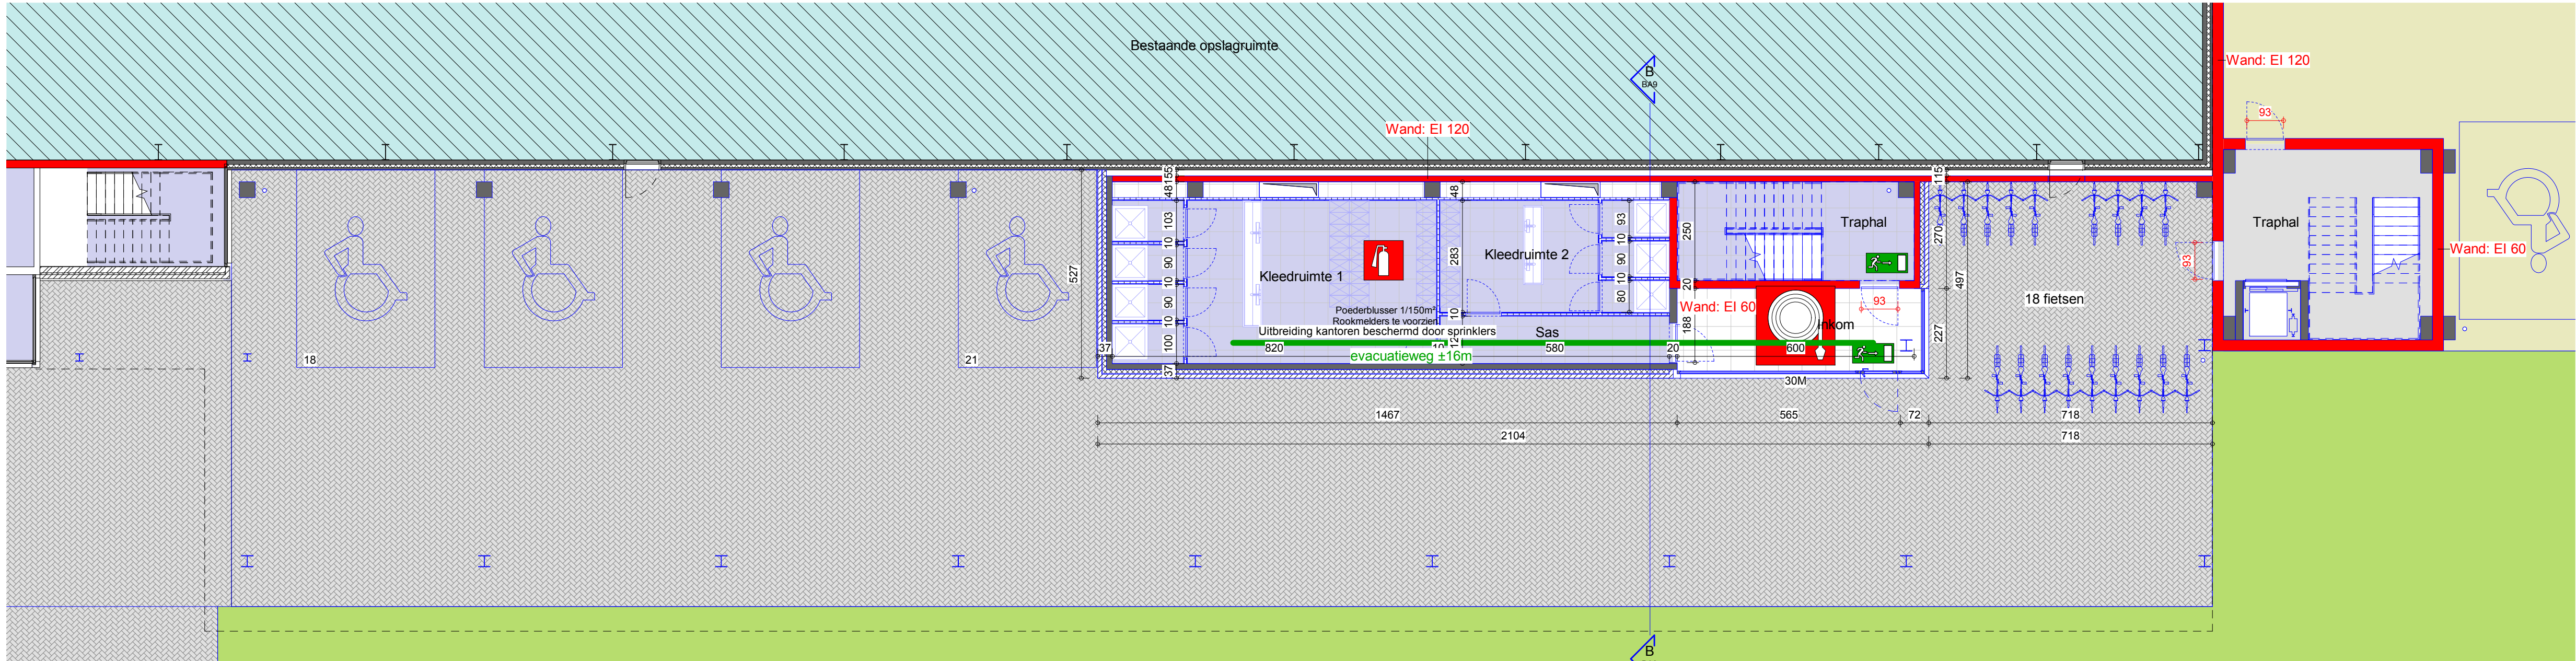


Detail Kantoor Gelijkvloers

1 : 100

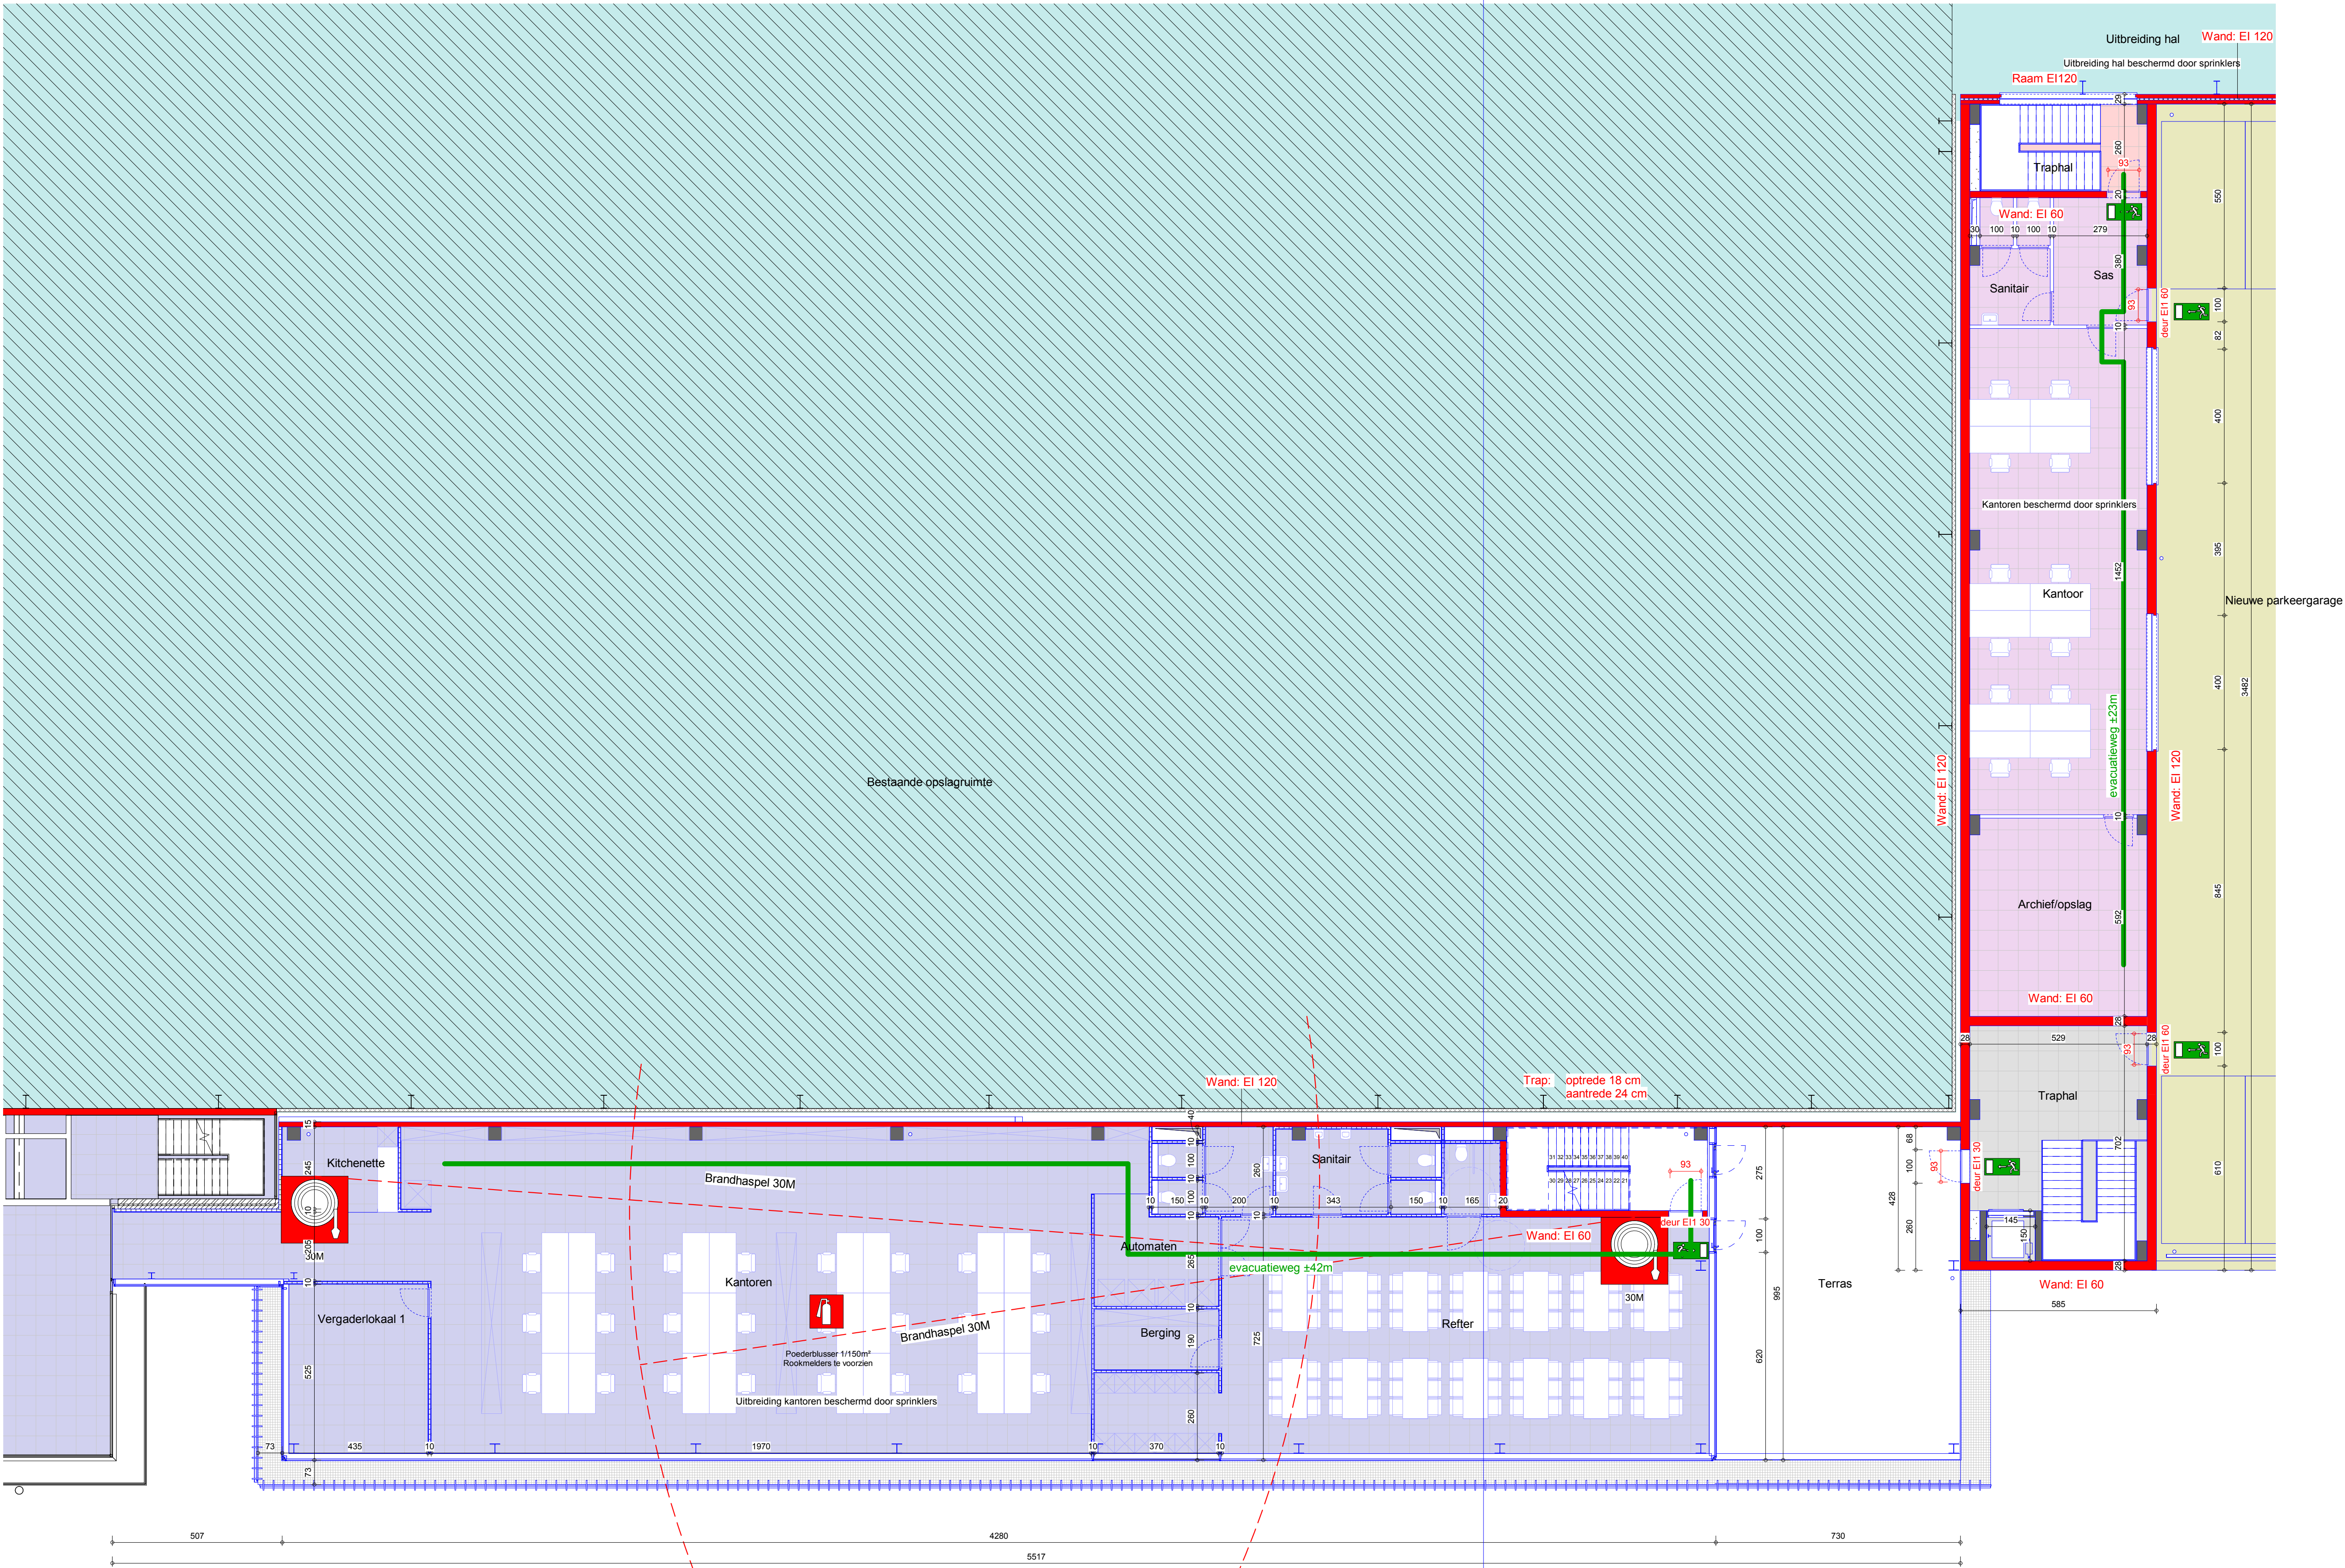


Detail Verdieping +1 NT Brandweer

1 : 100

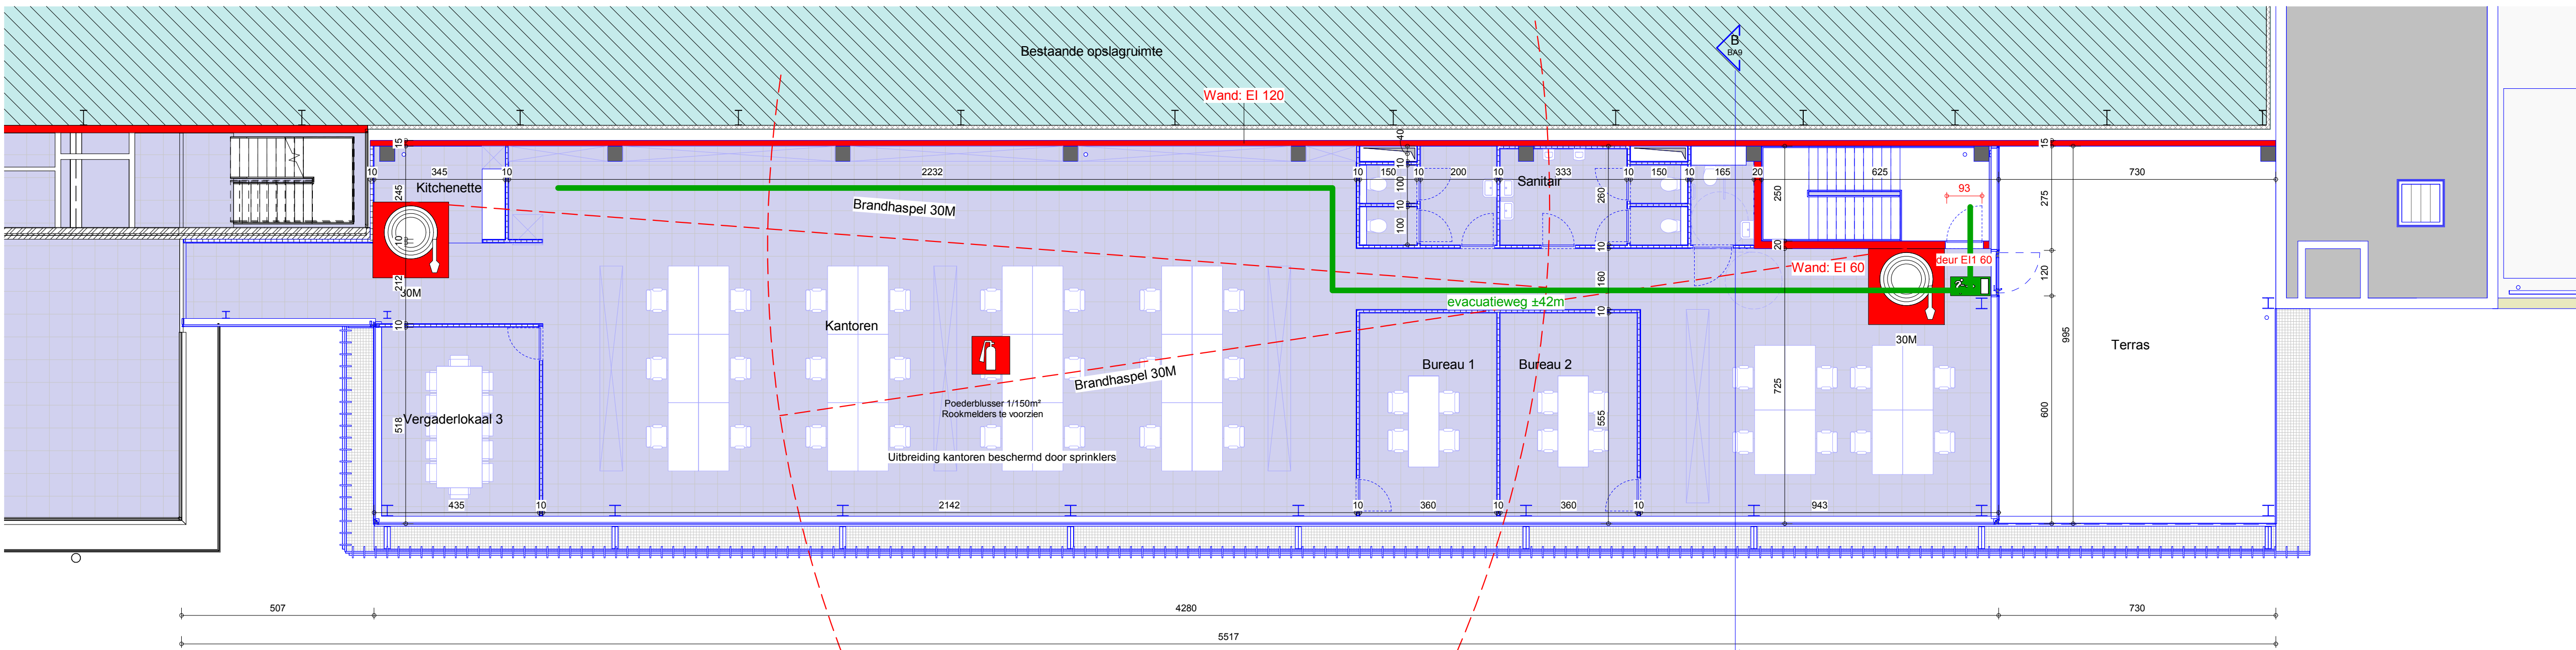


Detail Verdieping +2 NT Brandweer

1 : 100

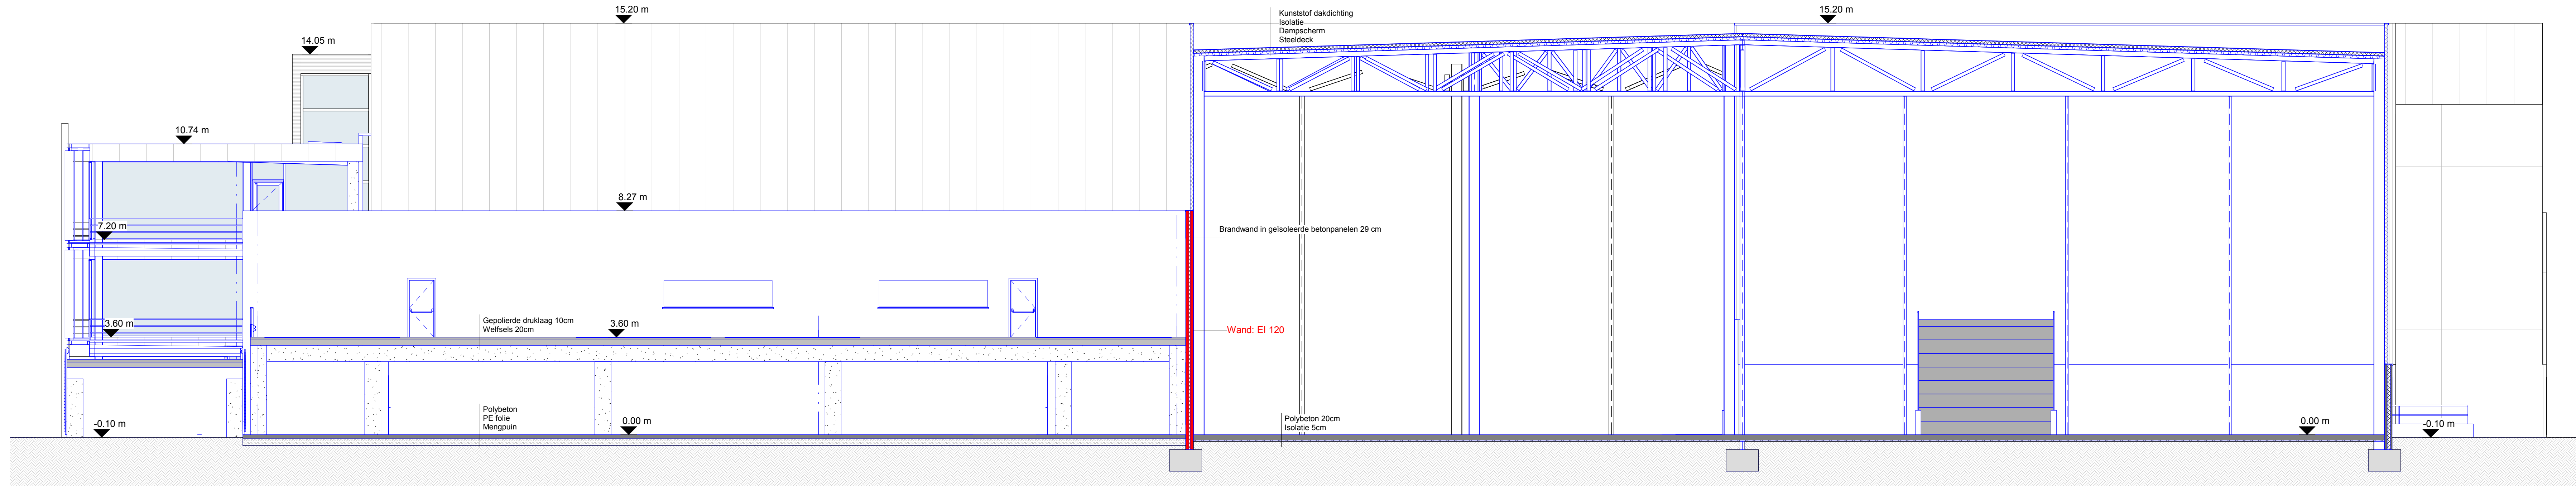

Snedes A NT Brandweer

1 : 100

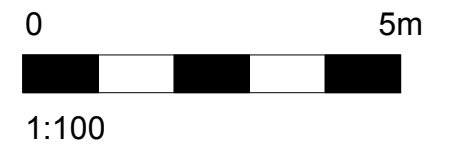


Hamann International Logistics

Uitbreiden van een bestaande industriehal met kantoren, industriehal en parkeergebouw

Snedes A Brandweer


datum:	19/12/2018	plannr:	34
schaal:	1 : 100	index:	
projectcode:	HAMA_170049	tekenaar:	kt

HVC ARCHITECTEN

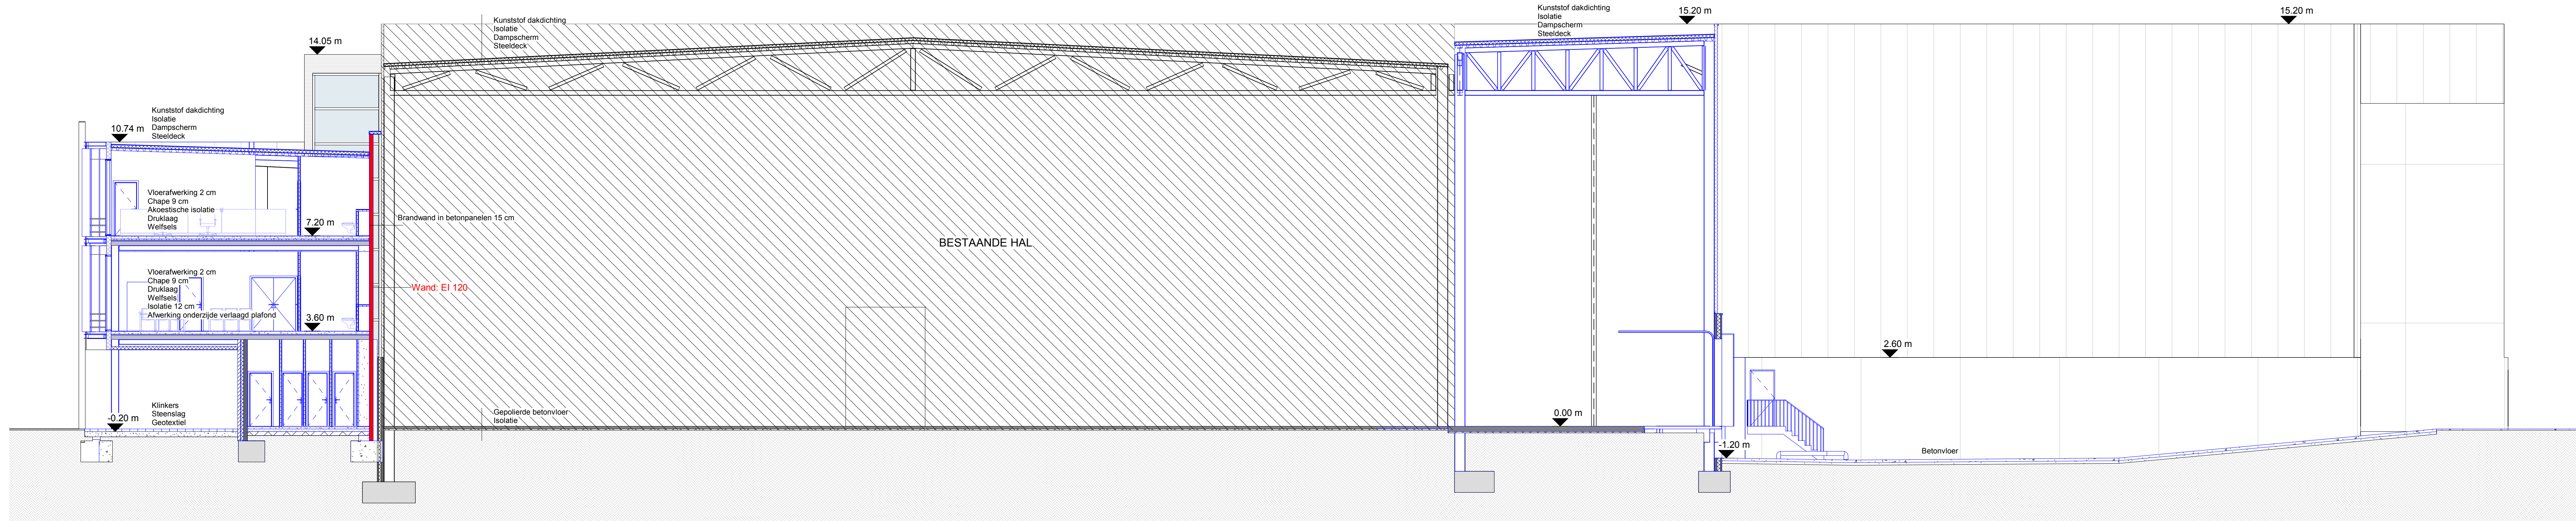

Snede B NT Brandweer


1 : 100

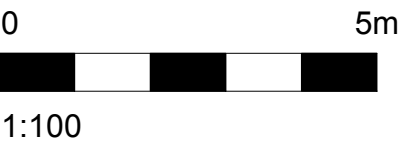


Hamann International Logistics
Uitbreiden van een bestaande industriehal met kantoren, industriehal en parkeergebouw

Snede B Brandweer			
datum:	19/12/2018	plannr:	35
schaal:	1 : 100	index:	
projectcode:	HAMA_170049	tekenaar:	kt




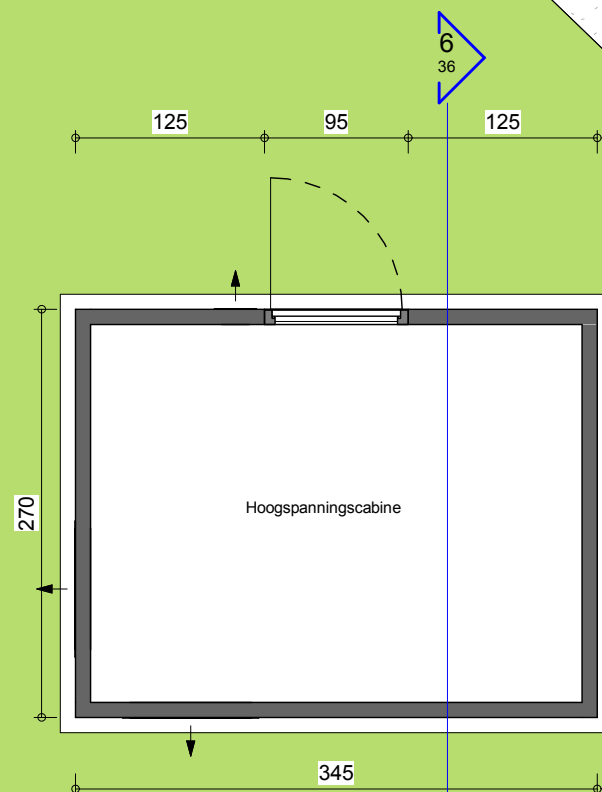


Grondplan
1 : 50

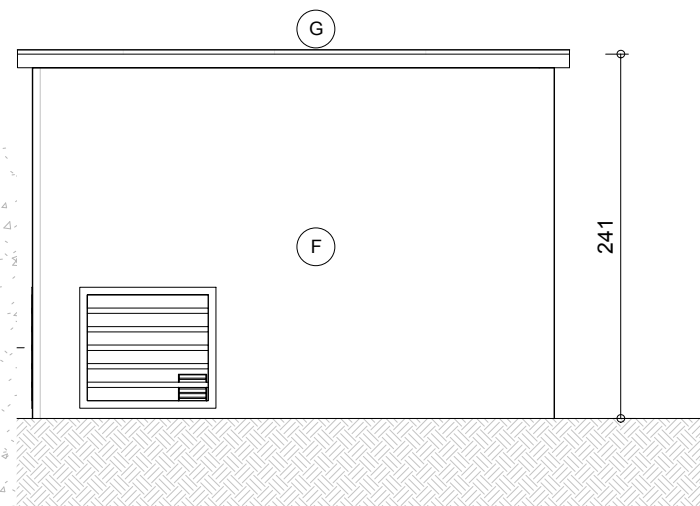


Voorgevel
1 : 50

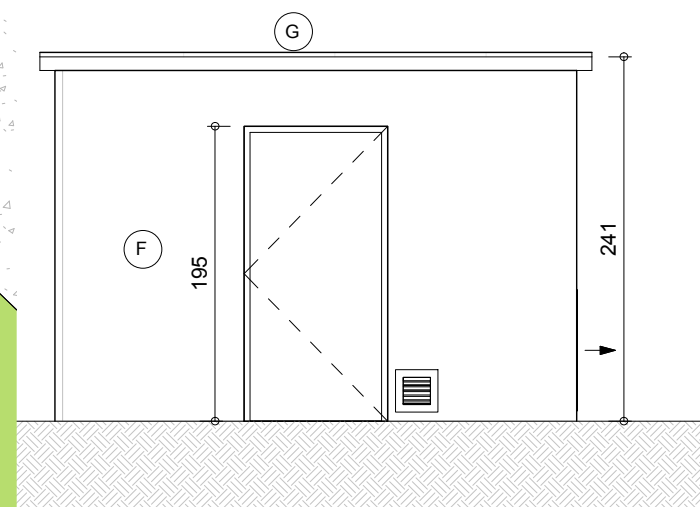


Achtergevel
1 : 50

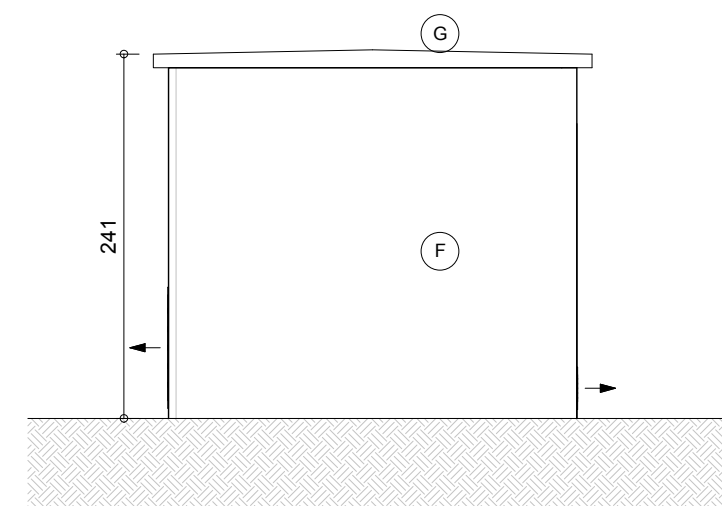

Rechtergevel
1 : 50

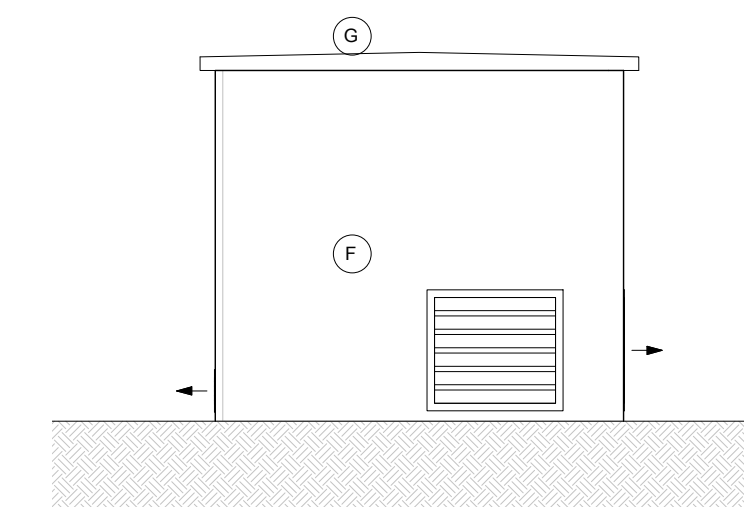

Linkergevel
1 : 50

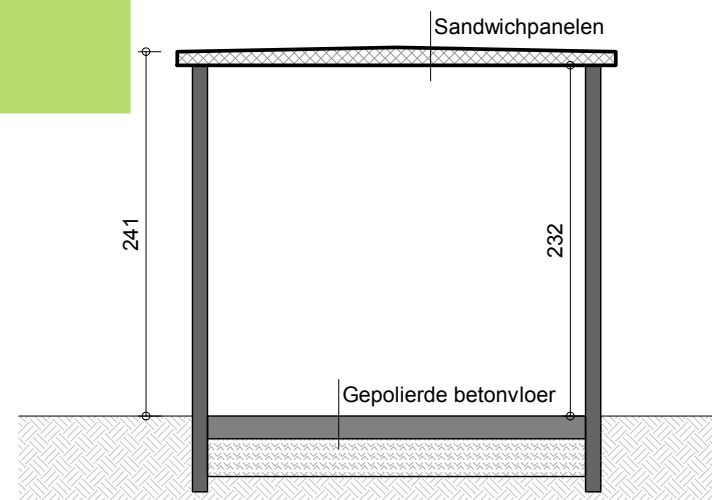

Doorsnede
1 : 50

Hamann International Logistics

Uitbreiden van een bestaande industriehal met kantoren, industriehal en parkeergebouw

Detail - Hoogspanningscabine

datum:	19/12/2018	plannr:	36
schaal:	1 : 50	index:	
projectcode:	HAMA_170049	tekenaar:	kt

HMC ARCHITECTEN

Legende inplanting en terrein

- Groenzone
- Plat dak
- Betonverharding
- Waterpasserende klinkerverharding
- Klinkerverharding
- Grindverharding
- Perceelsgrens
- Bufferzone
- Verlichtingspaal

Legende wandsamenstellingen

- Geïsoleerde betonplint
- Buitenwand magazijn:

- Sandwichpanelen
- Buitenwand kantoor BT:

- Parementsteen

- Isolatie

- Snelbouwsteen
- Bestaande binnenwanden
- Buitenwand kantoor NT:

- Betonpaneel

- Isolatie

- Luchtsponw

- Parementsteen
- Binnenwand kantoor NT:

- Gipskarton

- Metalstuds

Legende riolering

- SAN

Afvalwater
- SEP

Fecaal water
- HWA

Regenwater - Nieuw
- Aanzuigleiding HWA-hergebruik

- Dubbele schepput
- CP

Controleput
- Slokker

Legende daksamenstellingen

- Dakafwerking:

- PVC

- Thermische dakisolatie

- Dampscherm

- Steeldeck

- Staalstructuur

Legende vloersamenstellingen

- Vloer volle grond:

- Vloerafwerking

- Chape

- Isolatie

- PE-folie

- Gewapende betonvloer
- Vloer volle grond magazijn:

- Polybeton

- Isolatie
- Verdiepingsvloer boven overdekte buitenruimte:

- Vloerafwerking

- Dekvloer

- Druklaag

- Welfsels

- Isolatie

- Trespa
- Verdiepingsvloer boven kantoor:

- Vloerafwerking

- Dekvloer

- Isolatie

- Druklaag

- Welfsels
- Buitenaanleg:

- Walsbeton

- Steenslag

- Geotextiel

Legende gevelmaterialen

- 1

Betonplint silex, kleur: grijs
- 2

Bardage, kleur: lichtgrijs
- 3
- 4

Alu schrijnwerk, kleur: witood
- 5

Alu schrijnwerk, kleur: grijs
- 6

Sectionaalpoorten, kleur: grijs
- 7

Gevel/structuur, RVS
- A

Sandwichpanelen, kleur: lichtgrijs
- B

Gladde betonpanelen, kleur: grijs
- C

Alu schrijnwerk, kleur: antraciet
- D

Deuren en poorten, kleur: grijs
- E

Alu beweegbare lammellen als structurele zonnewering, kleur: grijs
- F

Betonpanelen, kleur: wit geschilderd
- G

Alu dakrand, kleur: antraciet
- H

Alu dakrand, kleur: grijs

Hamann International Logistics

Uitbreiden van een bestaande industriehal met kantoren, industriehal en parkeergebouw

Legende


datum:	19/12/2018	plannr:	37
schaal:	1 : 50	index:	
projectcode:	HAMA_170049	tekenaar:	kt



Legende inplanting en terrein



-  Groenzone
-  Plat dak
-  Betonverharding
-  Waterpasserende klinkerverharding
-  Klinkerverharding
-  Grindverharding
-  Perceelsgrens
-  Bufferzone
-  Verlichtingspaal

Legende wandsamenstellingen

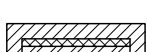
-  Geïsoleerde betonplint
-  Buitenwand magazijn:
 - Sandwichpanelen
-  Buitenwand kantoor BT:
 - Parementsteen
 - Isolatie
 - Snelbouwsteen
-  Bestaande binnenwanden
-  Buitenwand kantoor NT:
 - Betonpaneel
 - Isolatie
 - Luchtspouw
 - Parementsteen
-  Binnenwand kantoor NT:
 - Gipskarton
 - Metalstuds

Legende riolering




-  SAN Afvalwater
-  SEP Fecaal water
-  HWA Regenwater - Nieuw
-  Aanzuigleiding HWA-hergebruik

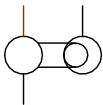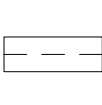-  Dubbele schepput
-  CP Controleput
-  Slokker

Legende daksamenstellingen

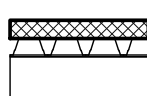-  Dakafwerking:
 - PVC
 - Thermische dakisolatie
 - Dampscherm
 - Steeldeck
 - Staalstructuur

Legende vloersamenstellingen

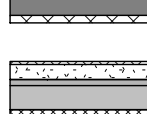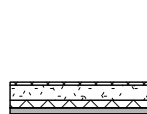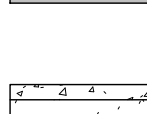-  Vloer volle grond:
 - Vloerafwerking
 - Chape
 - Isolatie
 - PE-folie
 - Gewapende betonvloer
-  Vloer volle grond magazijn:
 - Polybeton
 - Isolatie
-  Verdiepingsvloer boven overdekte buitenruimte:
 - Vloerafwerking
 - Dekvloer
 - Druklaag
 - Welfsels
 - Isolatie
 - Trespa
-  Verdiepingsvloer boven kantoor:
 - Vloerafwerking
 - Dekvloer
 - Isolatie
 - Druklaag
 - Welfsels
-  Buitenaanleg:
 - Walsbeton
 - Steenslag
 - Geotextiel

Legende gevelmaterialen

- 1

Betonplint silex, kleur: grijs
- 2

Bardage, kleur: lichtgrijs
- 3
- 4

Alu schrijnwerk, kleur: witood
- 5

Alu schrijnwerk, kleur: grijs
- 6

Sectionaalpoorten, kleur: grijs
- 7

Gevel/structuur, RVS
- A

Sandwichpanelen, kleur: lichtgrijs
- B

Gladde betonpanelen, kleur: grijs
- C

Alu schrijnwerk, kleur: antraciet
- D

Deuren en poorten, kleur: grijs
- E



Alu beweegbare lammellen als structurele zonnewering, kleur: grijs
- F


Betonpanelen, kleur: wit geschilderd
- G

Alu dakrand, kleur: antraciet
- H

Alu dakrand, kleur: grijs

Legende brandweer

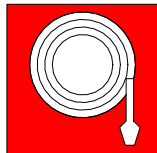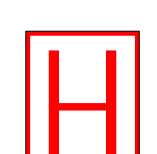-  Brandhaspel
-  Brandblusser
-  Ondergrondse hydrant

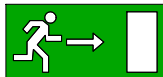-  Nooduitgang

-  Evacuatiweg

Hamann International Logistics

Uitbreiden van een bestaande industriehal met kantoren, industriehal en parkeergebouw

Legende brandweer

datum:	19/12/2018	plannr:	38
schaal:	1 : 50	index:	
projectcode:	HAMA_170049	tekenaar:	kt

