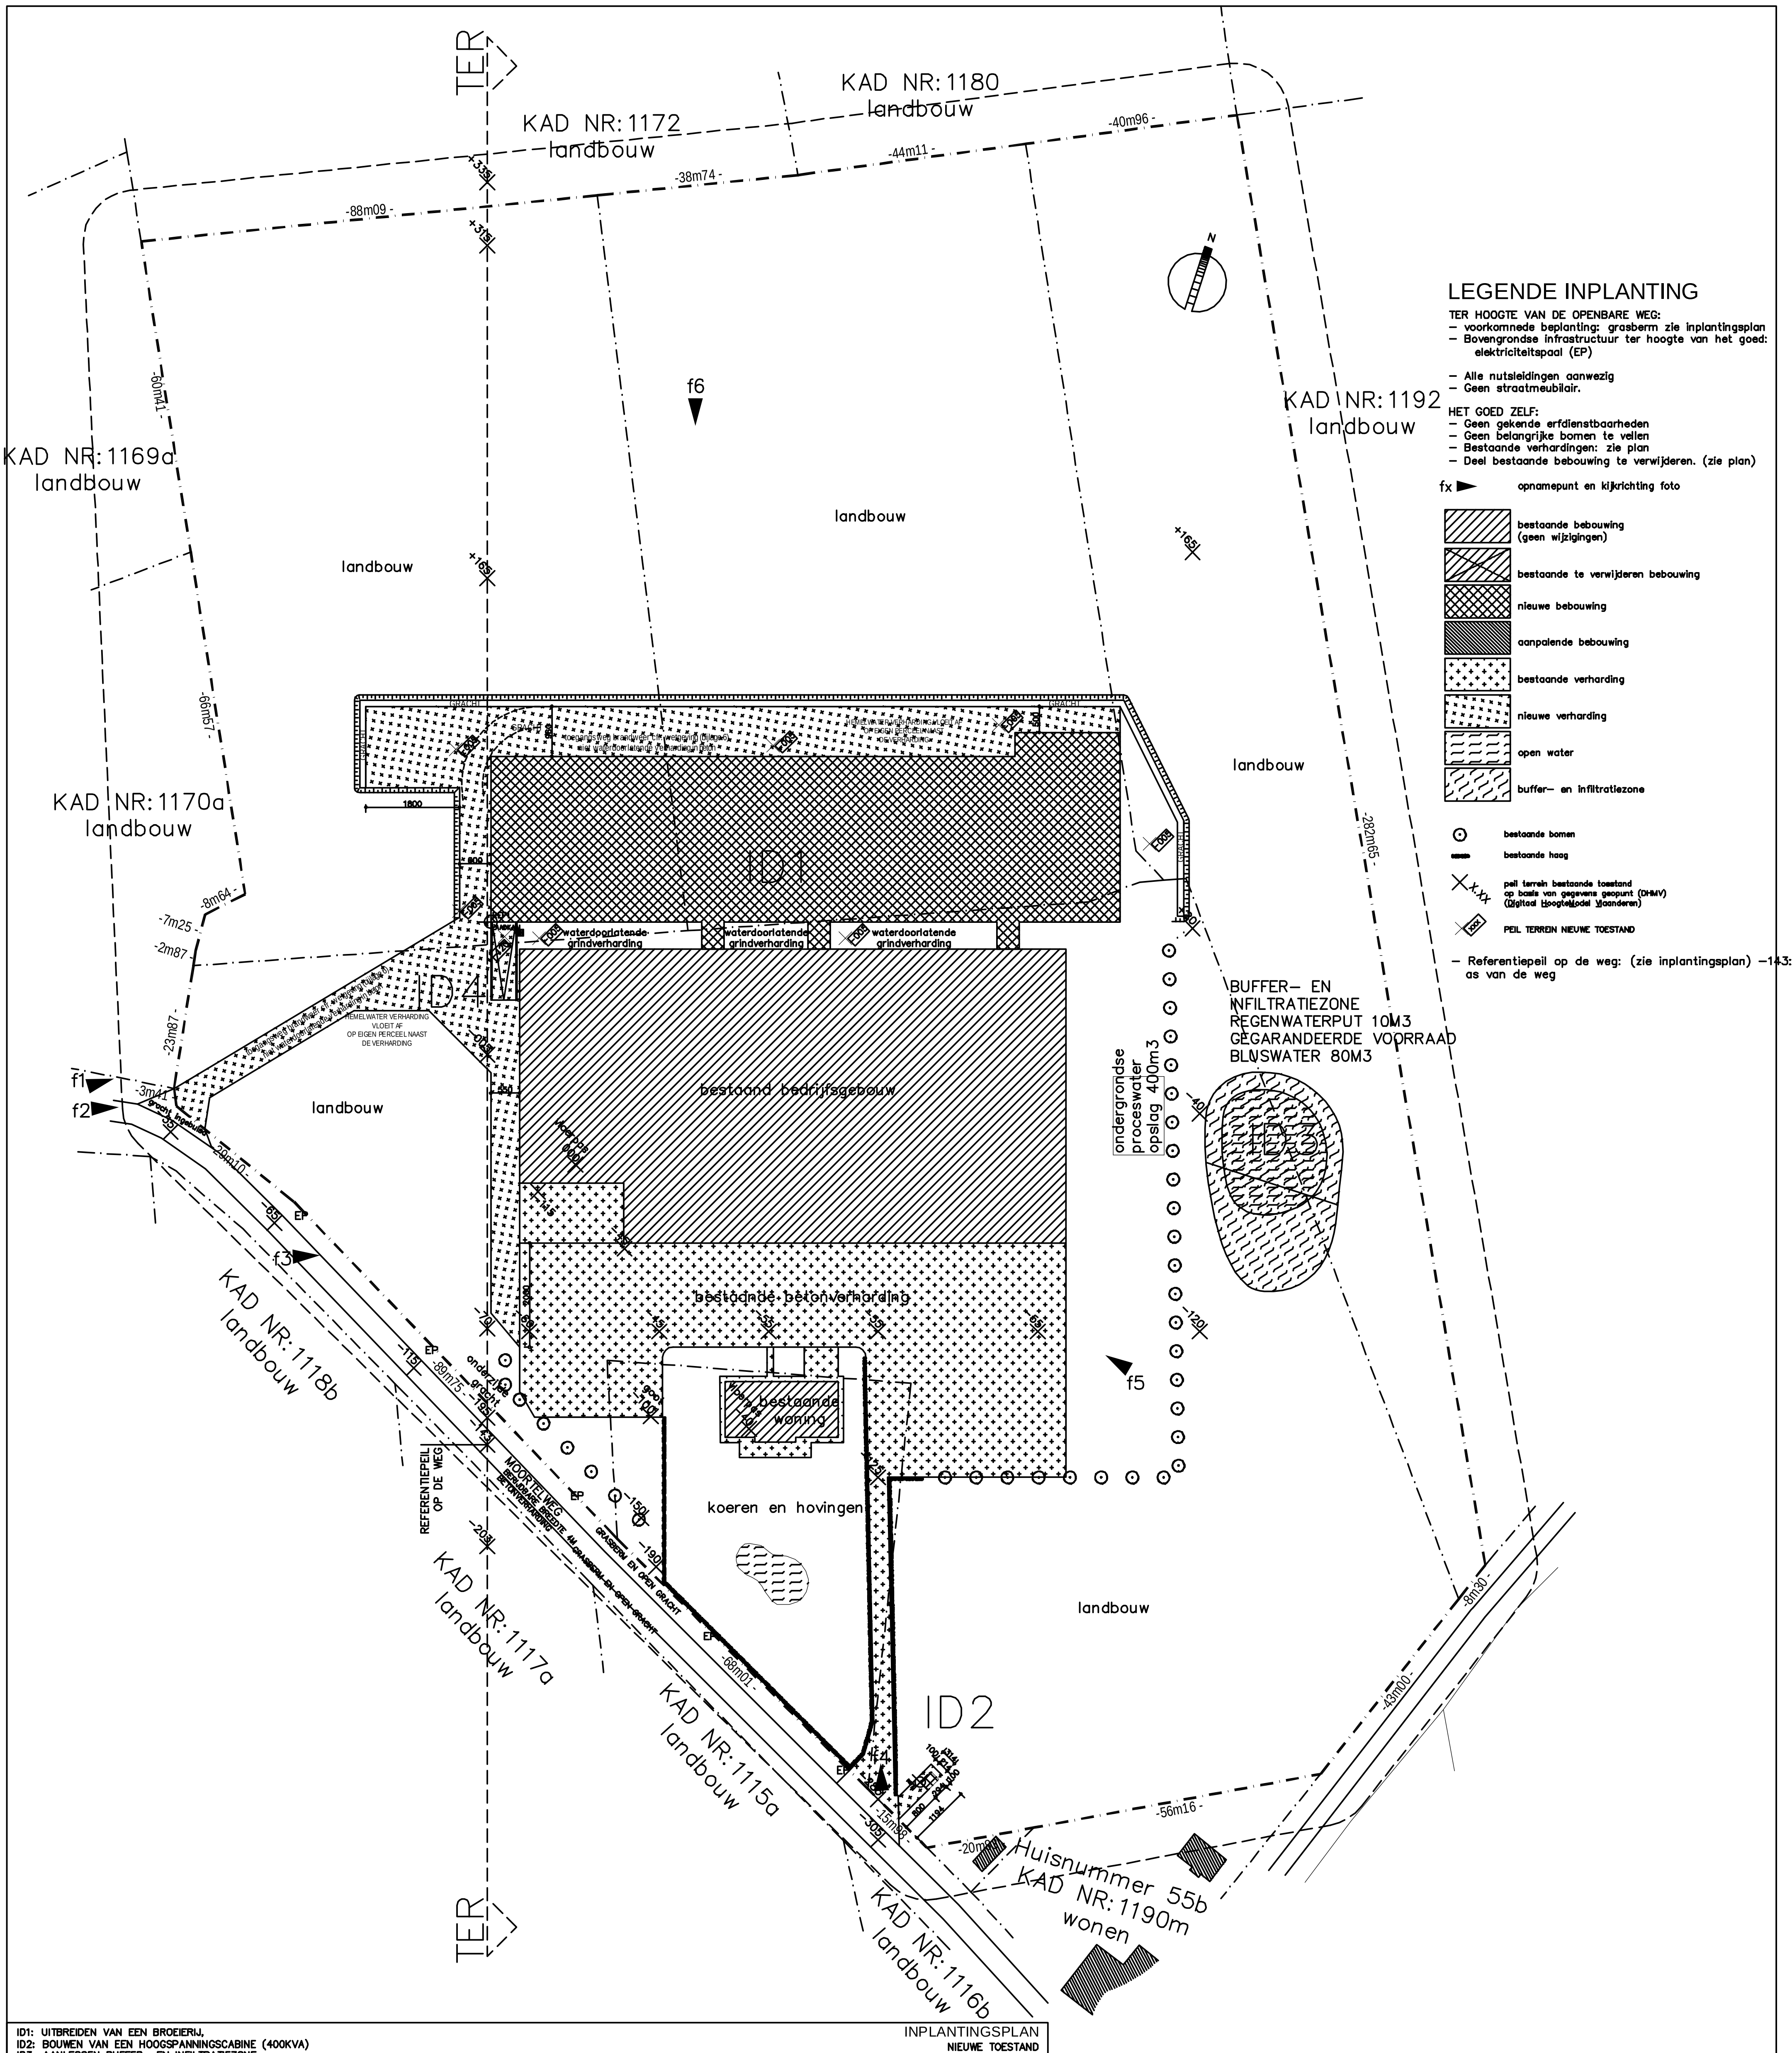

LEGENDE INPLANTING

TER HOOGTE VAN DE OPENBARE WEG:
- voorkomnede beplanting: grasberm zie inplantingsplan
- Bovengrondse infrastructuur ter hoogte van het goed: elektriciteitspaal (EP)

- Alle nutsleidingen aanwezig
- Geen straatmeubilair.

HET GOED ZELF:
- Geen gekende erfdienstbaarheden
- Geen belangrijke bomen te vellen
- Bestaande verhardingen: zie plan
- Deel bestaande bebouwing te verwijderen. (zie plan)

fx ▶ opnamepunt en kijkrichting foto

▨ bestaande bebouwing (geen wijzigingen)
▨ bestaande te verwijderen bebouwing
▦ nieuwe bebouwing
▨ aanpalende bebouwing
▦ bestaande verharding
▦ nieuwe verharding
▤ open water
▨ buffer- en infiltratiezone

⊙ bestaande bomen
▬ bestaande haag
X x.xx peil terrein bestaande toestand op basis van gegevens geopunt (DHMV) (Digitaal HoogteModel Vlaanderen)
X xxx PEIL TERREIN NIEUWE TOESTAND

- Referentiepeil op de weg: (zie inplantingsplan) -143: as van de weg

ID1: UITBREIDEN VAN EEN BROEIERIJ,
ID2: BOUWEN VAN EEN HOOGSPANNINGSCABINE (400KVA)
ID3: AANLEGGEN BUFFER- EN INFILTRATIEZONE
ID4: UITBREIDEN VERHARDING

MOORTELWEG 9
8904 IEPER
KAD Afd. 8 Sie. B - nr 1171b, 1181, **1183k**, 1191

LAATSTE VERSIE PLAN
21-11-2018

INPLANTINGSPLAN
NIEUWE TOESTAND

0 2500cm
schaal:
1/500

ID1

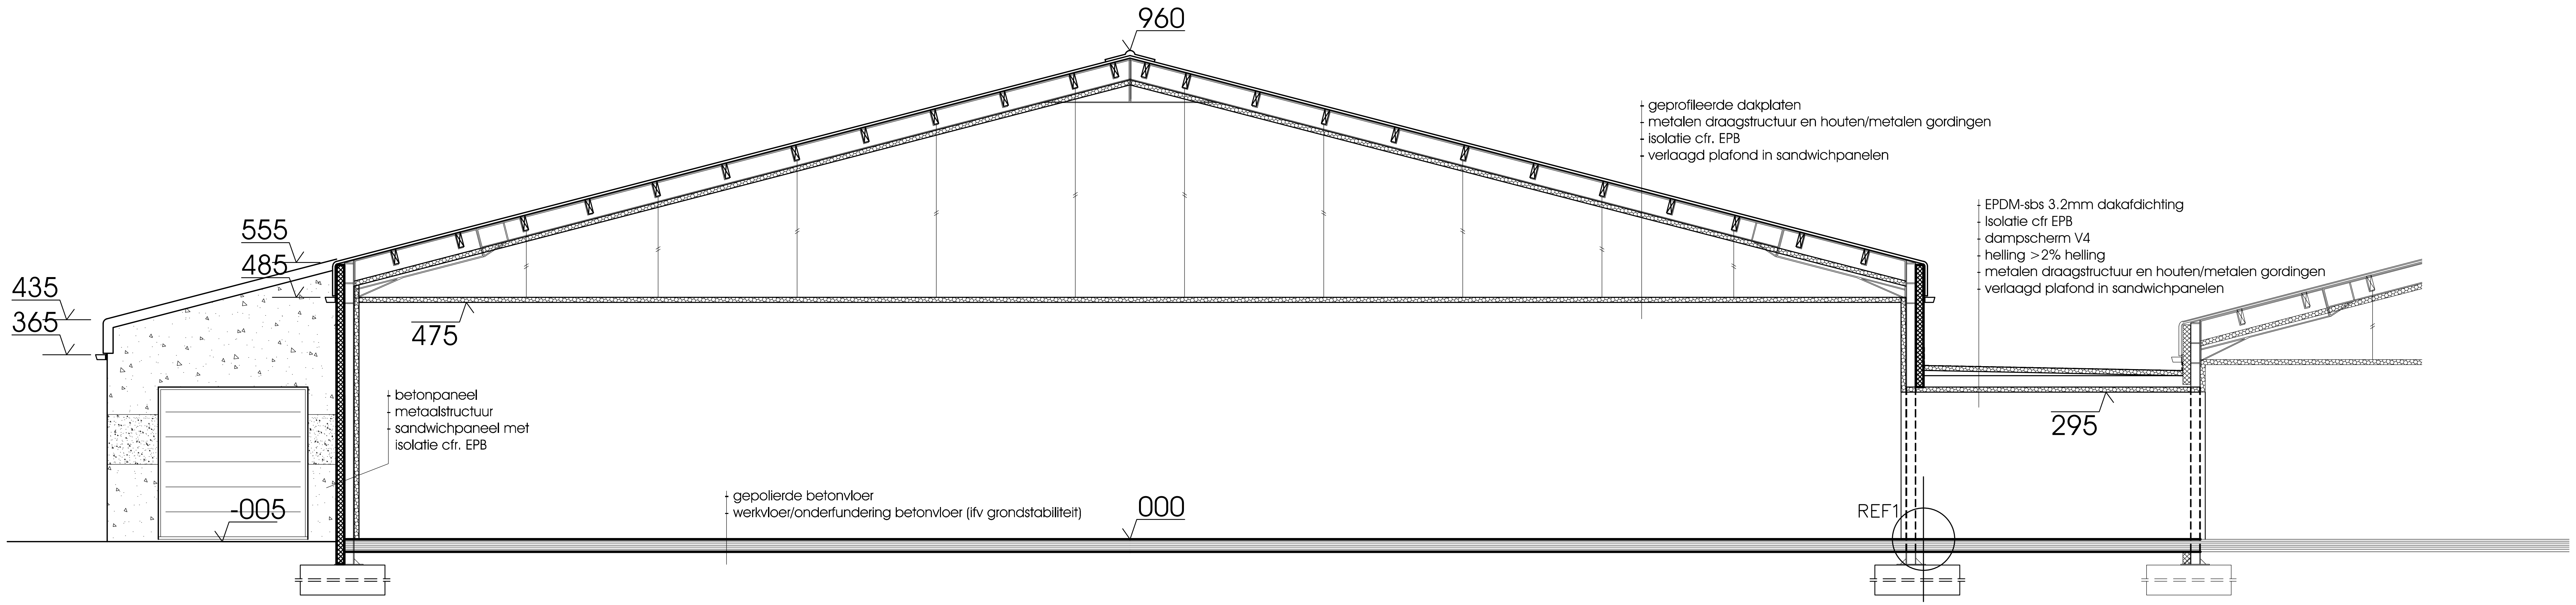
960
555
485
435
365
475
295
-005
000
REF1
geprofileerde dakplaten
metalen draagstructuur en houten/metalen gordingen
isolatie cfr. EPB
verlaagd plafond in sandwichpanelen
EPDM-sbs 3.2mm dakafdichting
Isolatie cfr EPB
dampscherm V4
helling >2% helling
metalen draagstructuur en houten/metalen gordingen
verlaagd plafond in sandwichpanelen
betonpaneel
metaalstructuur
sandwichpaneel met
isolatie cfr. EPB
gepolierde betonvloer
werkvloer/onderfundering betonvloer (ifv grondstabiliteit)

ISOLATIEDIKTES ifv EPB-EISEN
WANDEN : Umax : 0.40 W/m^{2}k
DAK : Umax : 0.40 W/m^{2}k
VENSTER : Ugmax : 1.10 W/m^{2}k, raam+profiel:
Umax : 1.50 W/m^{2}k
DEUREN en POORTEN : Umax : 2.00 W/m^{2}k

PASSEN BRANDWEER
- nulpas (midden van de weg
  cfr. referentiepeil inplantingsplan): -143
- buitenpassen: zie inplantingsplan

ID1: UITBREIDEN VAN EEN BROEIERIJ,
ID2: BOUWEN VAN EEN HOOGSPANNINGSCABINE (400KVA)
ID3: AANLEGGEN BUFFER- EN INFILTRATIEZONE
ID4: UITBREIDEN VERHARDING
ID5: VELLEN BOMENRIJ

MOORTELWEG 9,
8904 IEPER
KAD Afd. 8 Sie. B - nr 1171b, 1181, 1183k, 1191

LAATSTE VERSIE PLAN 12-12-2018

DOORSNEDE AA
NIEUWE TOESTAND

0 500cm
schaal: 1/100

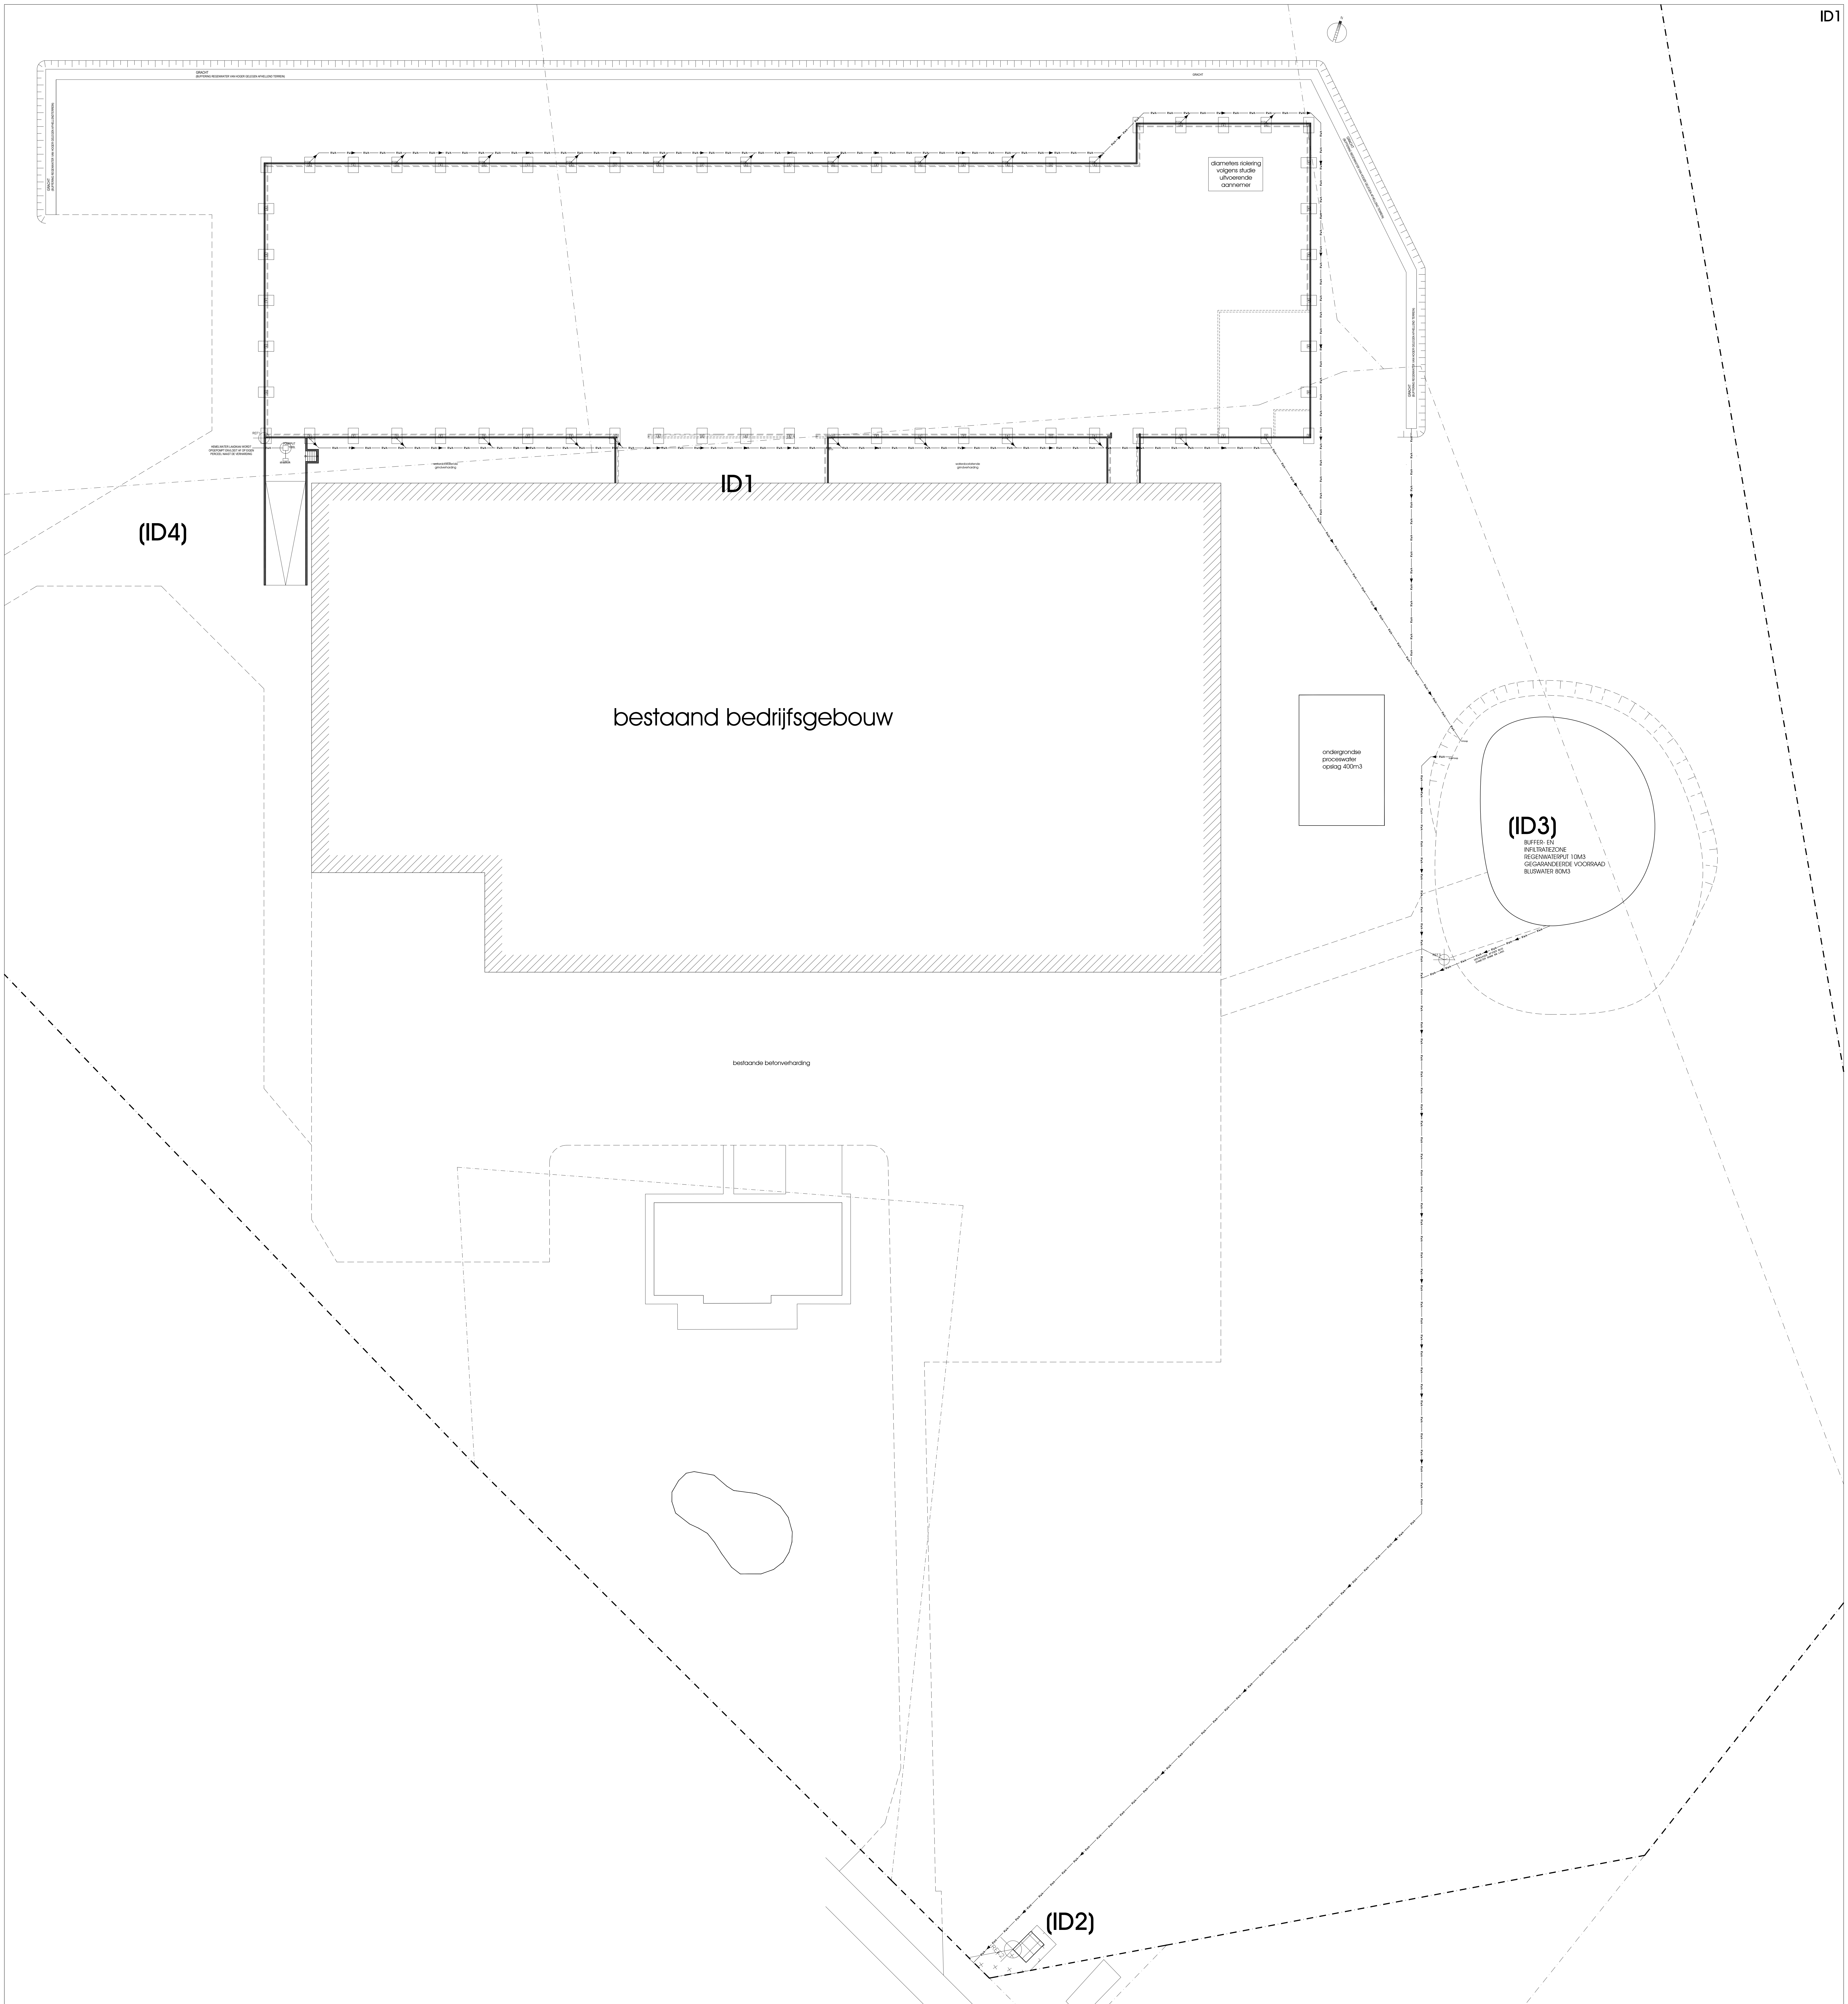
GRACHT
(BUFFERING REGENWATER VAN HOGER GELEGEN AFHELLEND TERREIN)
GRACHT
RWA
Ø125
diameters riolering volgens studie uitvoerende aannemer
REF1
HEMELWATER LAADKAAI WORDT OPGEPOMPT ENVLOEIT AF OP EIGEN PERCEEL NAAST DE VERHARDING
POMPPUT 1000L
straatkolk
waterdoorlatende grindverharding
waterdoorlatende grindverharding
ID1
(ID4)
bestaand bedrijfsgebouw
ondergrondse proceswater opslag 400m3
(ID3)
BUFFER- EN INFILTRATIEZONE
REGENWATERPUT 10M3
GEGARANDEERDE VOORRAAD BLUSWATER 80M3
VERTRAAGDE AFVOER BUIS DIAMETER 90MM 6M LANG
bestaande betonverharding
(ID2)

ID1: UITBREIDEN VAN EEN BROEIERIJ,
ID2: BOUWEN VAN EEN HOOGSPANNINGSCABINE (400KVA)
ID3: AANLEGGEN BUFFER- EN INFILTRATIEZONE
ID4: UITBREIDEN VERHARDING
ID5: VELLEN BOMENRIJ

MOORTELWEG 9,
8904 IEPER
KAD Afd. 8 Sie. B - nr 1171b, 1181, 1183k, 1191

LAATSTE VERSIE PLAN 12-12-2018

ID1 FUNDERINGS- EN RIOLERINGSPLAN

NIEUWE TOESTAND

0 500cm
schaal: 1/100