




Legende ontworpen toestand

- rijweg in beton
- fietspad in beton
- fietspad in KWS (rood)
- groenzone
- grasstrookjes
- gracht / waterloop
- te roeien boom
- rijwaaier boom

 

AG Stadsontwikkeling Gent
Voldersstraat 1
9000 Gent

Dieder NACHTERGAEL
Afgelinkt projectant
Peter Lacombe
Directie projecten

OOST-VLAANDEREN


Regionaal bedrijventerrein R4/N70 Oostakker
R4/N70 Oostakker Noord - Fase 1




SWECO
Vestiging Gent
Blaasstraat 43
P-9000 Gent
T +32 9 241 95 30
F +32 9 241 95 30
www.swecogent.be


Teamleider Infrastructuur
ing. Koen Van Parijs
Projectleider
ing. Bernard Vanderstede

ONTWORPEN TOESTAND WEGENIS									
Grondplan Parallelweg R4									
PAGE		SCHAAL	PLAATST	PROJECTNUMMER	PLANUMMER	LOTUS			
ONTWERP		1:500	1:500	300252	4.1.1	G			

 

 (weg) in beton
 betuqap in beton
 betuqap in KMS proof
 gromozoe
 graafstordallen
 graafst / waterloop
 te roepen boom
 intuyes boom

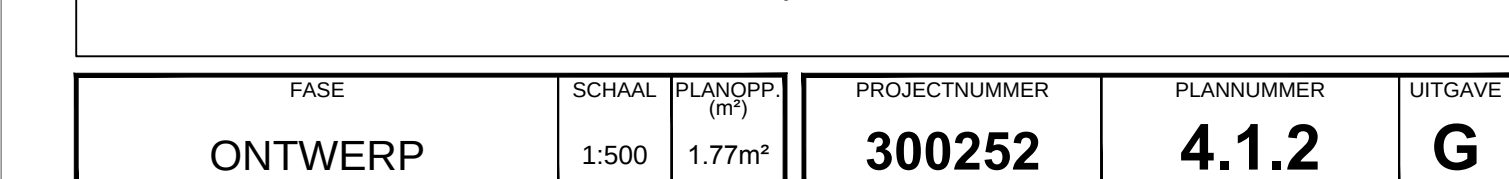

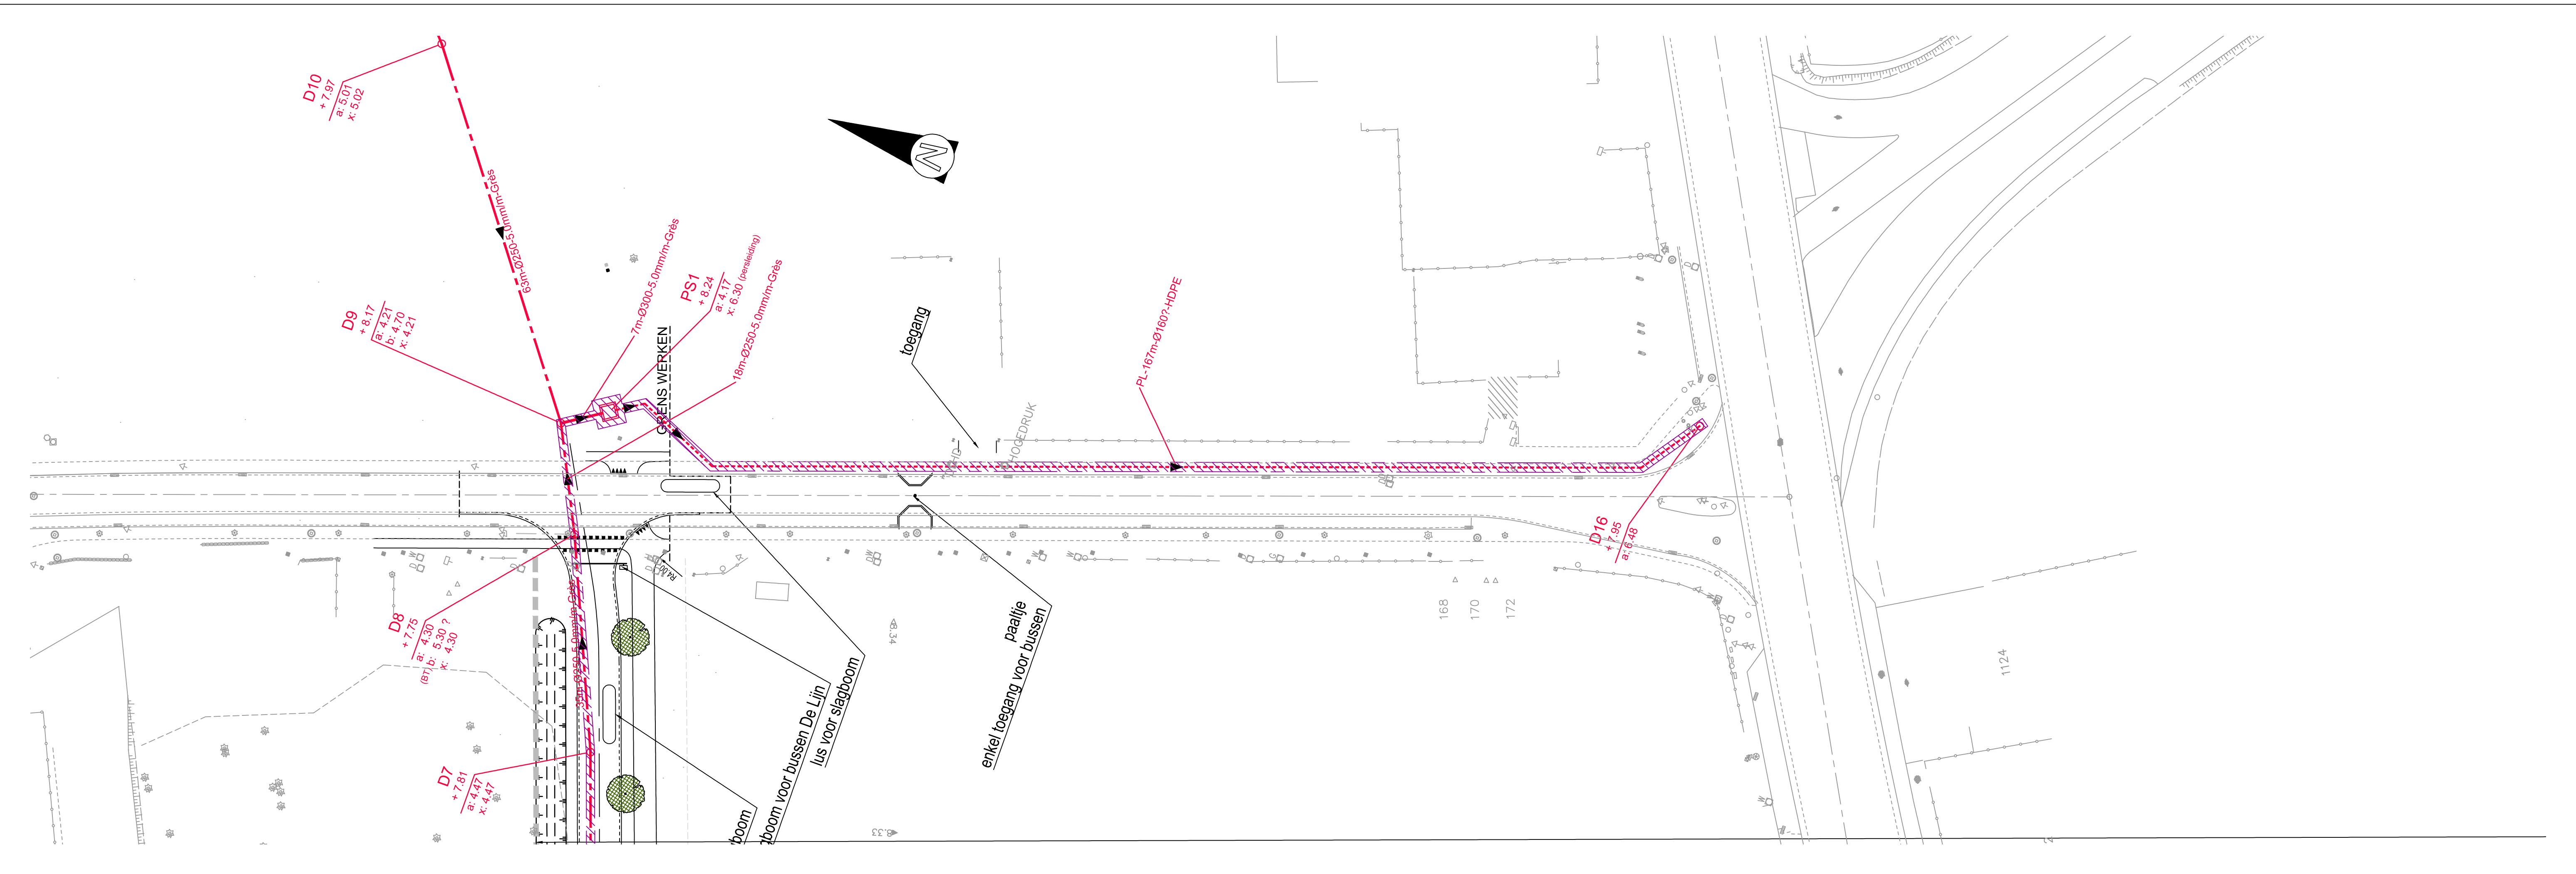

Didier NACHTERGAELE
Afgevaardigd bestuurder

Peter Lacoere
Directeur projecten

AG Stadsontwikkeling Gent
Voldersstraat 1
9000 Gent

OOST-VLAANDEREN

Regionaal bedrijventerrein R4/N70 Oostakker

R4/N70 Oostakker Noord - Fase 1

Teamleider Infrastructuur
ing. Kristof Van Parys

Projectleider
ing. Bernard Vanderstede

B	14/09/2018	Ontwerp	FDV			
A	27/01/2017	Voorontwerp	FDV			
	DATUM	HISTORIEK	TEKENAAR	DATUM	HISTORIEK	TEKENAAR


ONTWORPEN TOESTAND RIOLERING

Grondplan 3


FASE	SCHAAL	PLANOPP. (m²)	PROJECTNUMMER	PLANNUMMER	UITGAVE
ONTWERP	1:500	0.31m²	300252	4.2.3	B

Q:\GENT\300252\ontwerp 21G_infra3D_OntwerpFASE\300252_1_RIO_01_FASE1.dwg - R40BIS_RIO_3_4.2.3-B (20180914.1745)

dwarsprofiel 1
T.A.W. 3.00m

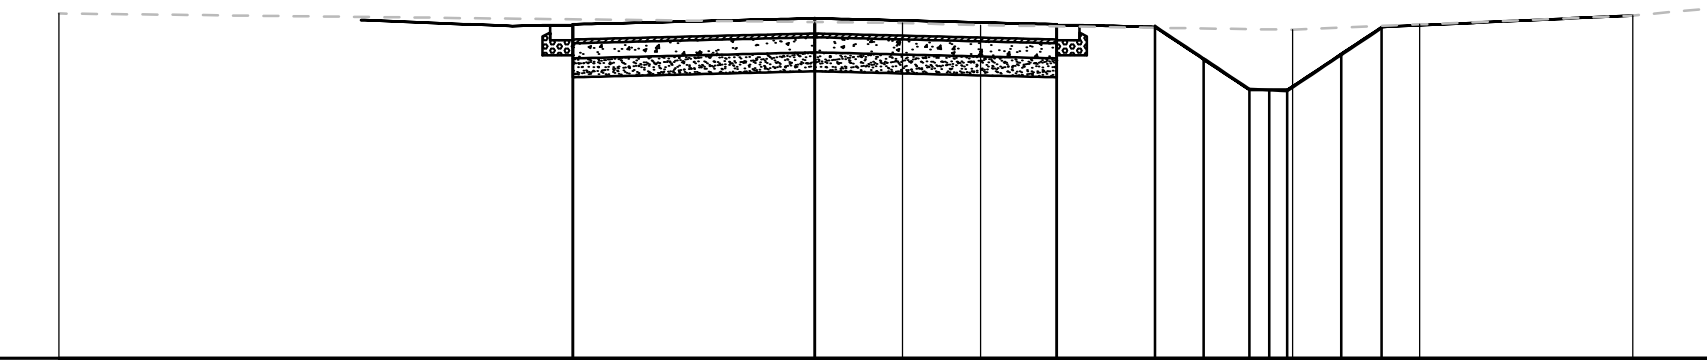
[illegible]

dwarsprofiel 2
T.A.W. 3.00m

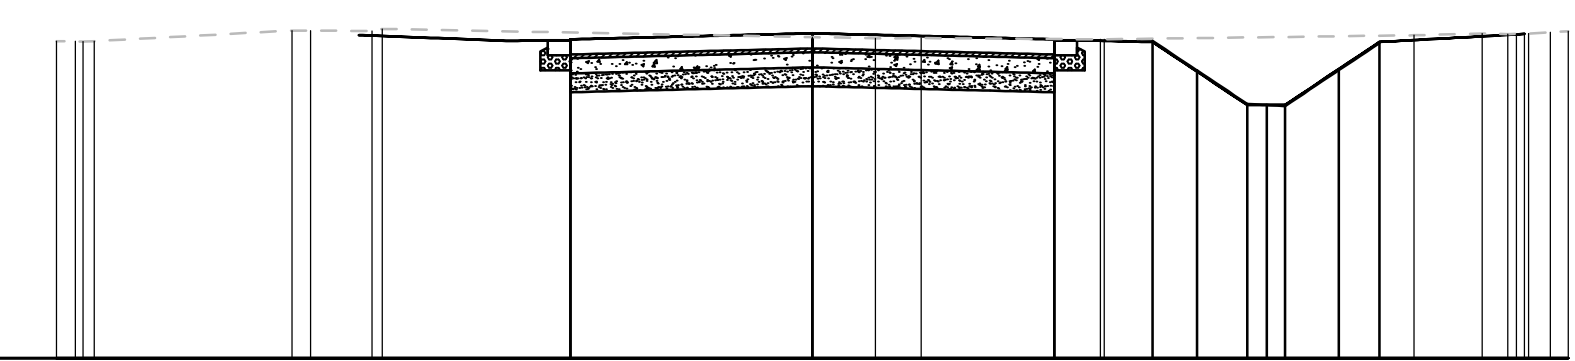


Best. Hoogte	7.19	7.19	7.33	7.33	7.33	7.24	7.23	7.23	7.21	7.27	7.29	7.28	7.32
Ontw. Hoogte						7.29			7.19				
Tussenafstand		-3.20				0.00			3.20		0.59	0.66	0.71

dwarsprofiel 3
T.A.W. 4.00m

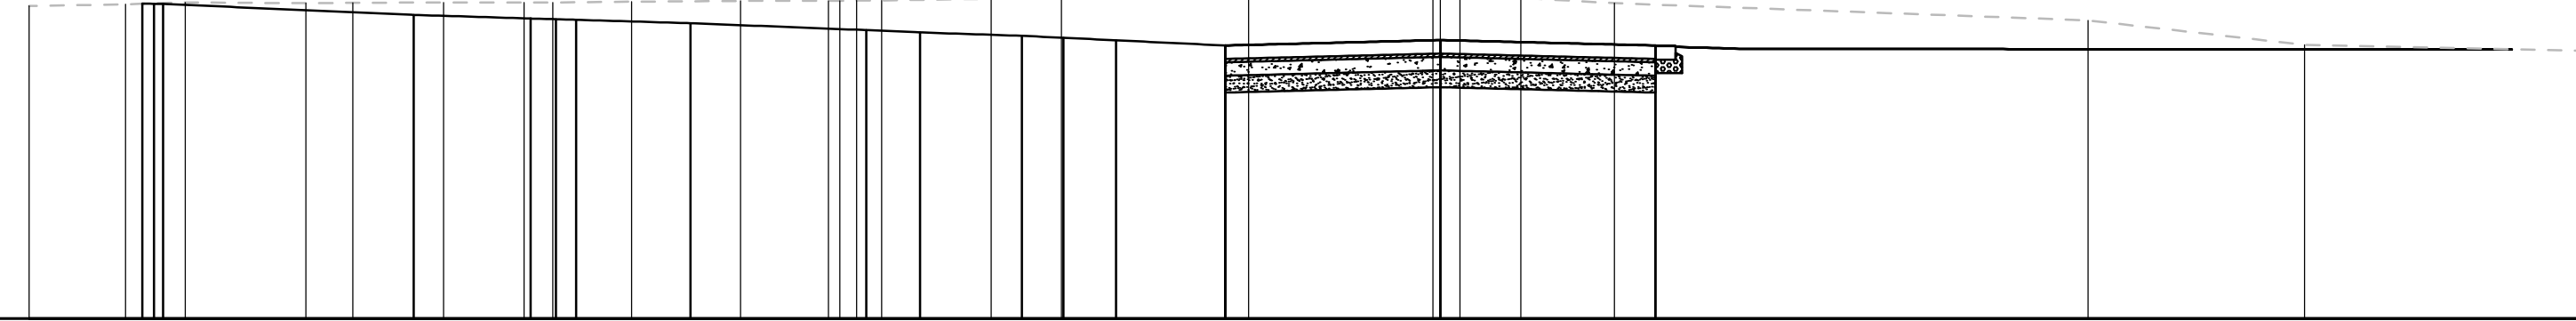
[illegible]

dwarsprofiel 4
T.A.W. 3.00m

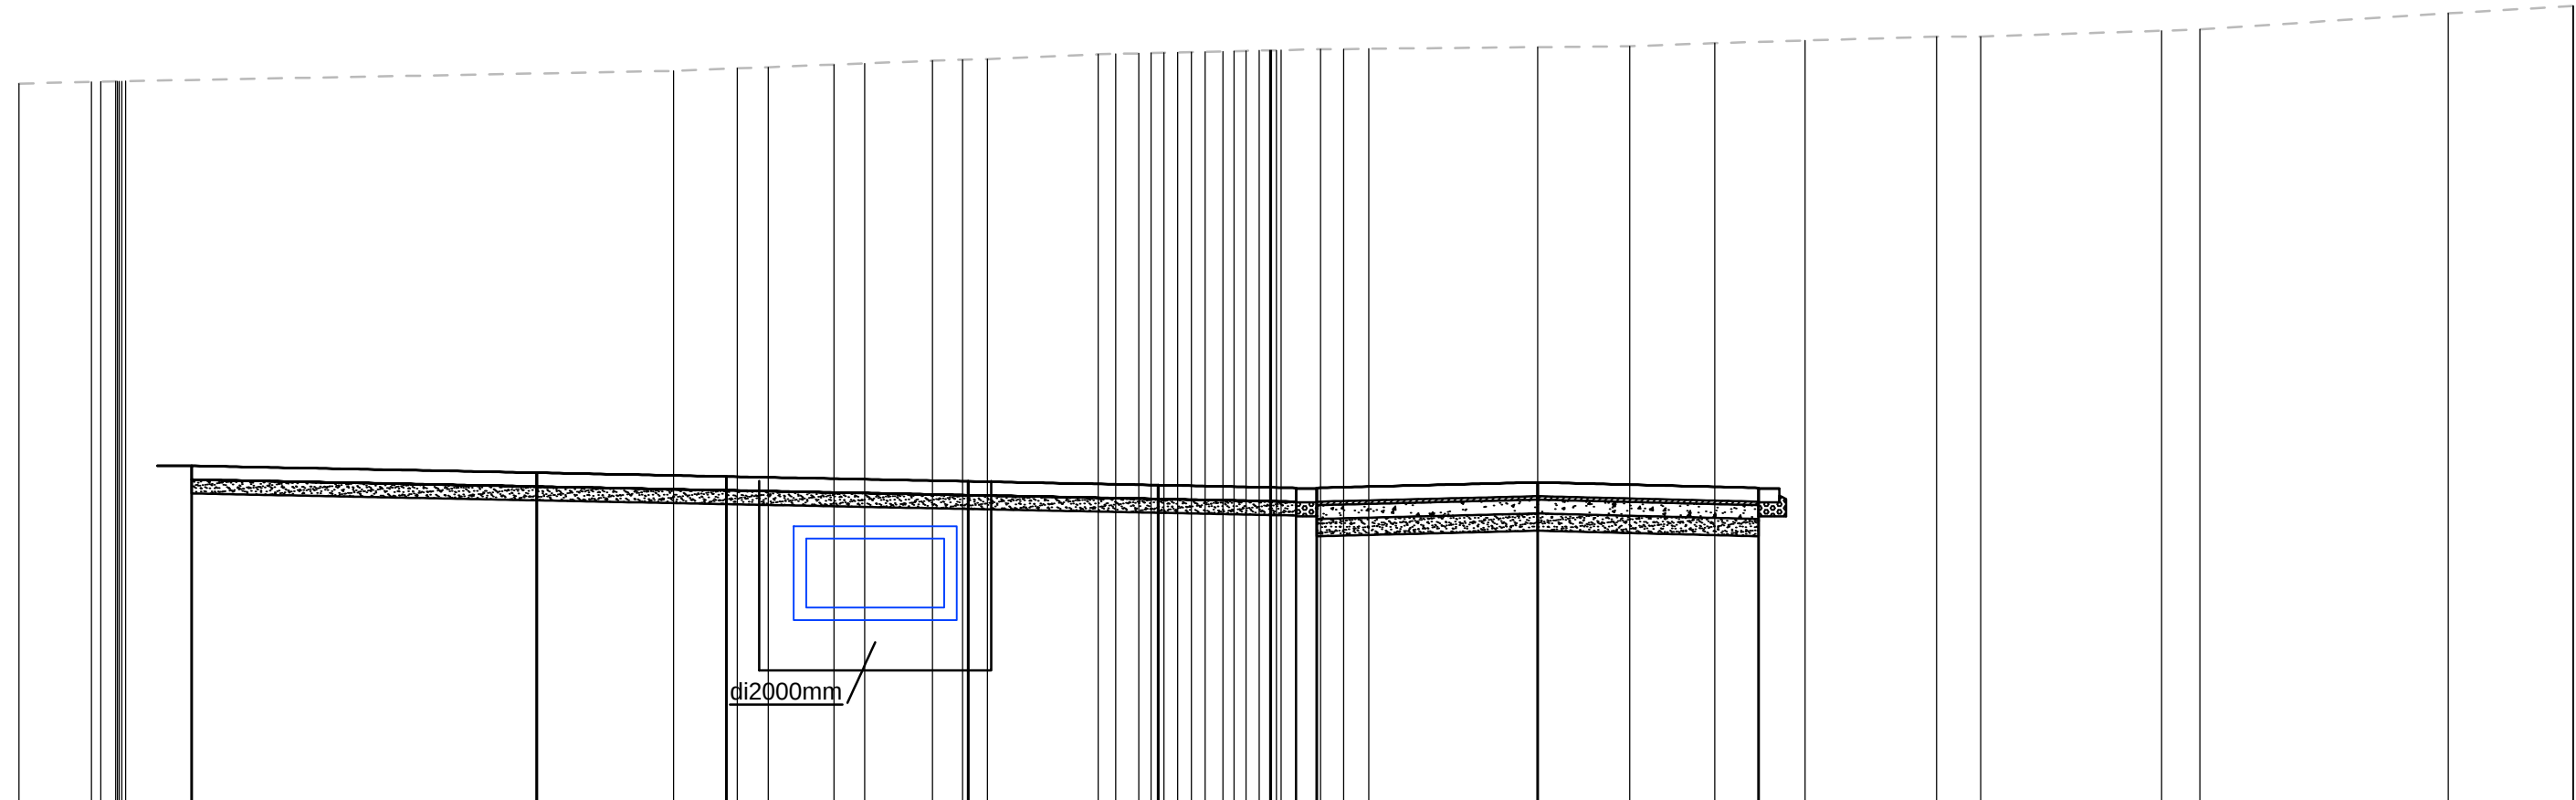

Best. Hoogte	13.42	13.45	13.46	13.47	25.80
--------------	-------	-------	

dwarsprofiel 5
T.A.W. 2.00m

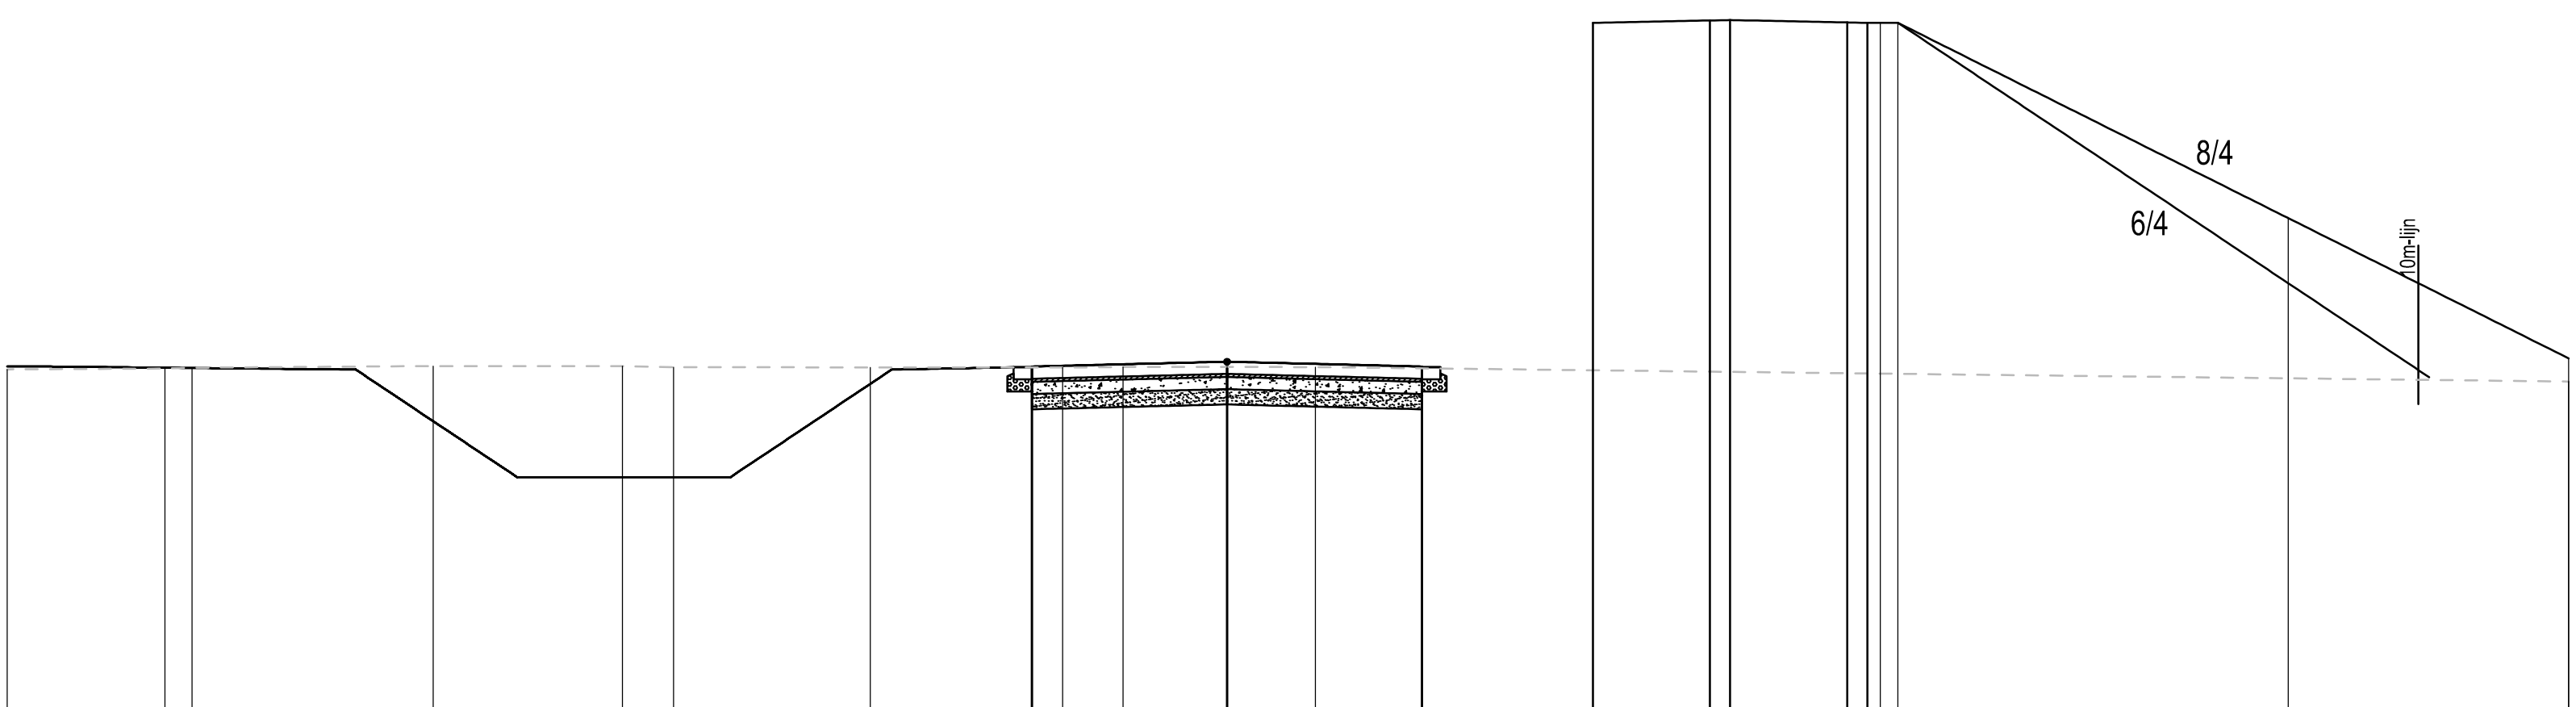[illegible]

Didier NACHTERGAELE
Afgevaardigd bestuurder

AG Stadsontwikkeling Gent
Voldersstraat 1
9000 Gent

Peter Lacoere
Directeur projecten

OOST-VLAANDEREN

Regionaal bedrijventerrein R4/N70 Oostakker

R4/N70 Oostakker Noord - Fase 1



vestiging Gent
Elfulistraat 43
B-9000 Gent
T +32 9 241 59 20
F +32 9 241 59 30
www.swecobelgium.be

Teamleider Infrastructuur
ing. Kristof Van Parys

Projectleider
ing. Bernard Vanderstede

A	14/09/2018	Ontwerp	FDV			
	DATUM	HISTORIEK	TEKENAAR	DATUM	HISTORIEK	TEKENAAR

DWARSPROFIELEN

1 - 5

FASE	SCHAAL	PLANOPP. (m ²)	PROJECTNUMMER	PLANNUMMER	UITGAVE
ONTWERP	1/100	m ²	300252	8.1.1	A



Didier NACHTERGAELE
Afgevaardigd bestuurder

AG Stadsontwikkeling Gent
Voldersstraat 1
9000 Gent

Peter Lacoere
Directeur projecten

OOST-VLAANDEREN

Regionaal bedrijventerrein R4/N70 Oostakker

R4/N70 Oostakker Noord - Fase 1




vestiging Gent
Elfjulistraat 43
B-9000 Gent
T +32 9 241 59 20
F +32 9 241 59 30
www.swecobelgium.be

Teamleider Infrastructuur
ing. Kristof Van Parys

Projectleider
ing. Bernard Vanderstede

dwarsprofiel 14
T.A.W. 1.00m

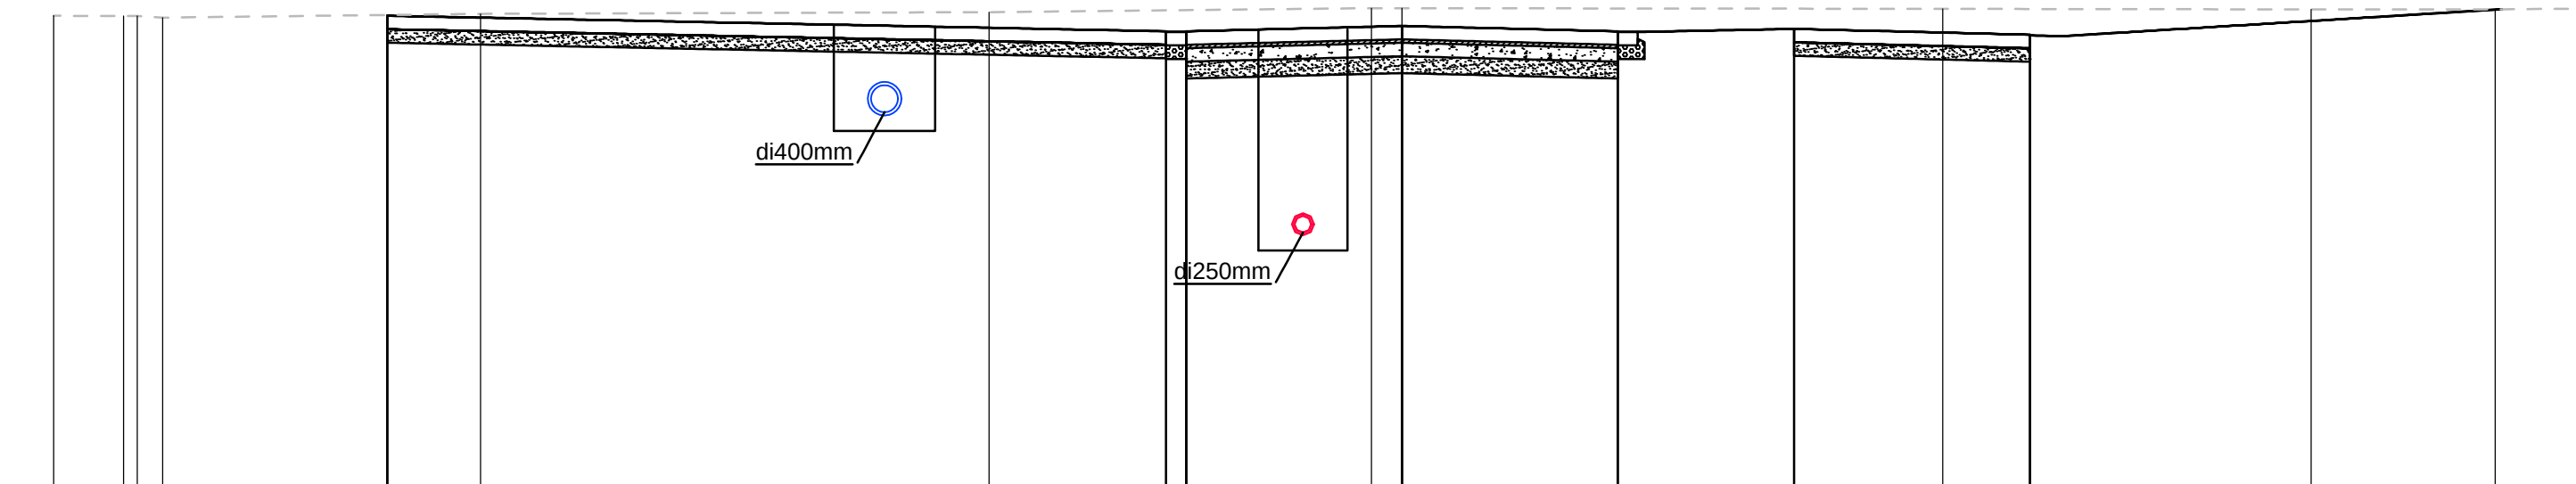

Best. Hoogte
Ontw. Hoogte
Tussenafstand
B.O.K. riolering

[illegible]

A	14/09/2018	Ontwerp	FDV			
	DATUM	HISTORIEK	TEKENAAR	DATUM	HISTORIEK	TEKENAAR


DWARSPROFIELEN

14

FASE	SCHAAL	PLANOPP. (m²)	PROJECTNUMMER	PLANNUMMER	UITGAVE
ONTWERP	1/100	m²	300252	8.1.4	A


20180913_R4OBIS_DPR_8.1.4-A

dwarsprofiel 10
T.A.W. 3.00m

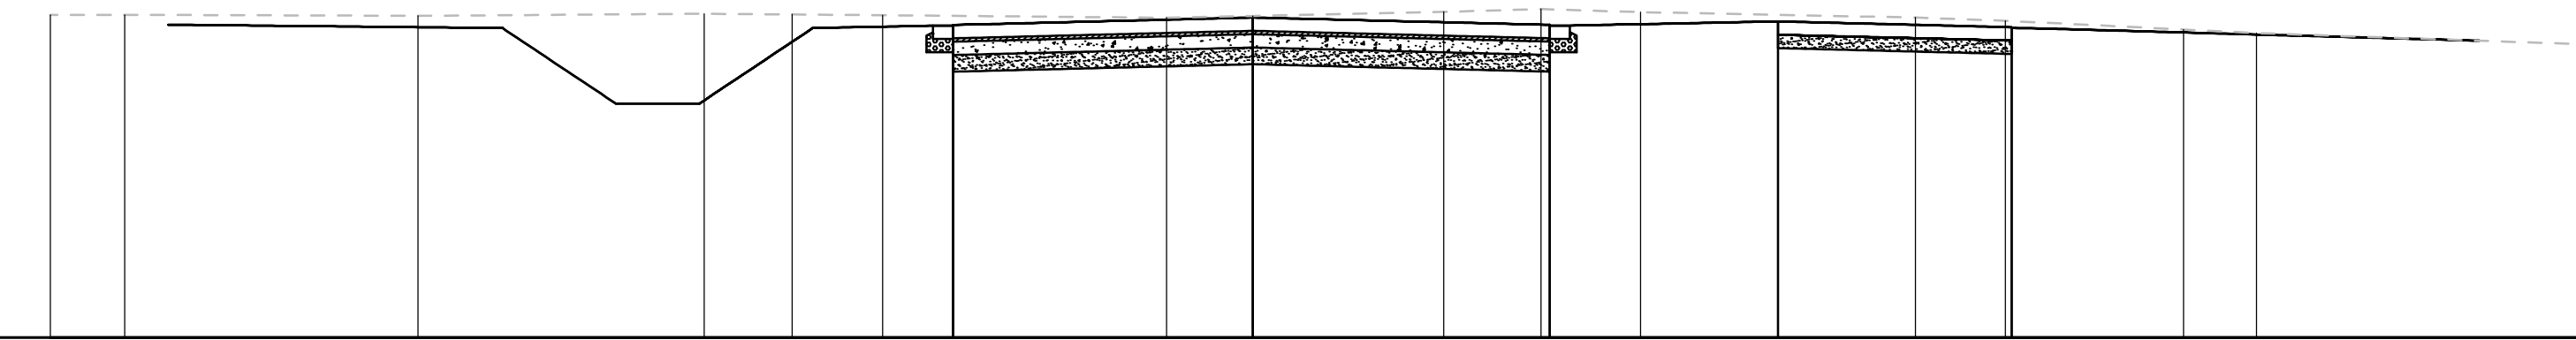


Best. Hoogte	7.83	7.83	7.82	7.85	7.84	7.83	7.79	7.81	7.88	7.92	7.87	7.79	7.74	7.61	7.56	7.39
Ontw. Hoogte						7.68		7.79		7.68		7.73				
Tussenafstand						-4.48	0.00			4.45		7.86	11.36			

dwarsprofiel 12
T.A.W. 2.00m

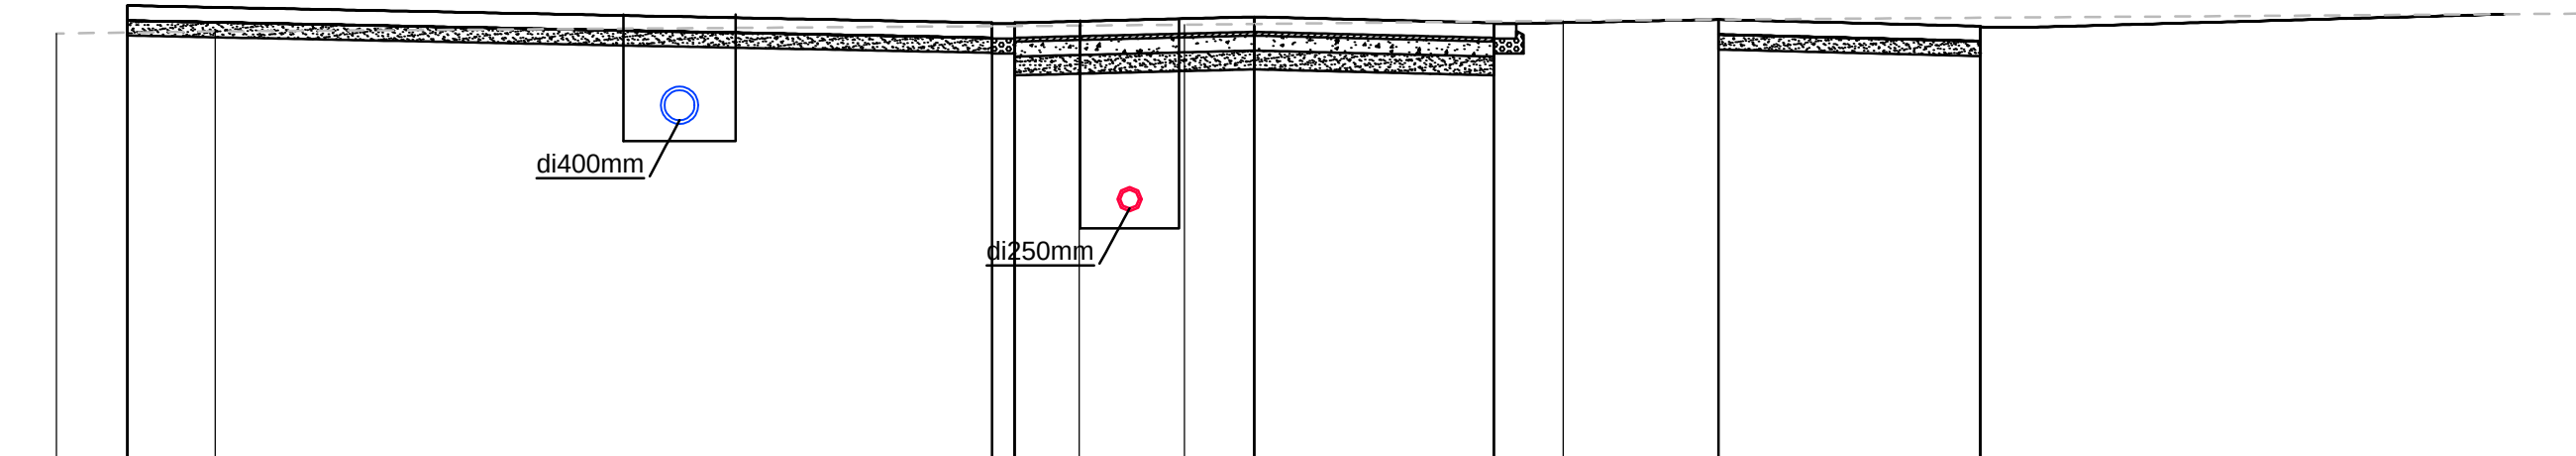
[illegible]

dwarsprofiel 11
T.A.W. 3.00m

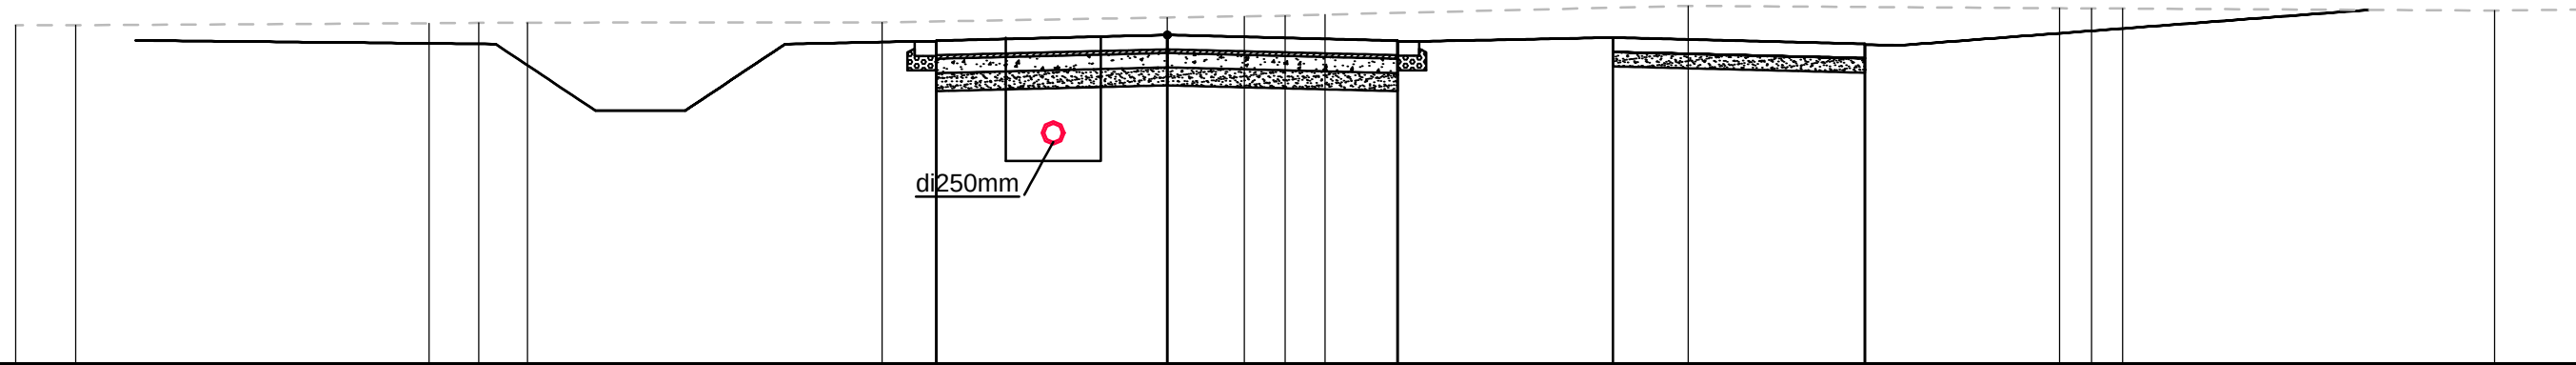

Best. Hoogte	7.70	7.73	7.73	7.73	7.74	7.80	7.82	7.83	7.84	7.97	7.93	7.93	7.90
Ontw. Hoogte					7.48	7.56	7.82	7.83	7.48		7.44		
Tussenafstand					3.21	0.00			3.20	6.19	9.69		
B.O.K. riolering	6.08												

dwarsprofiel 13
T.A.W. 1.00m

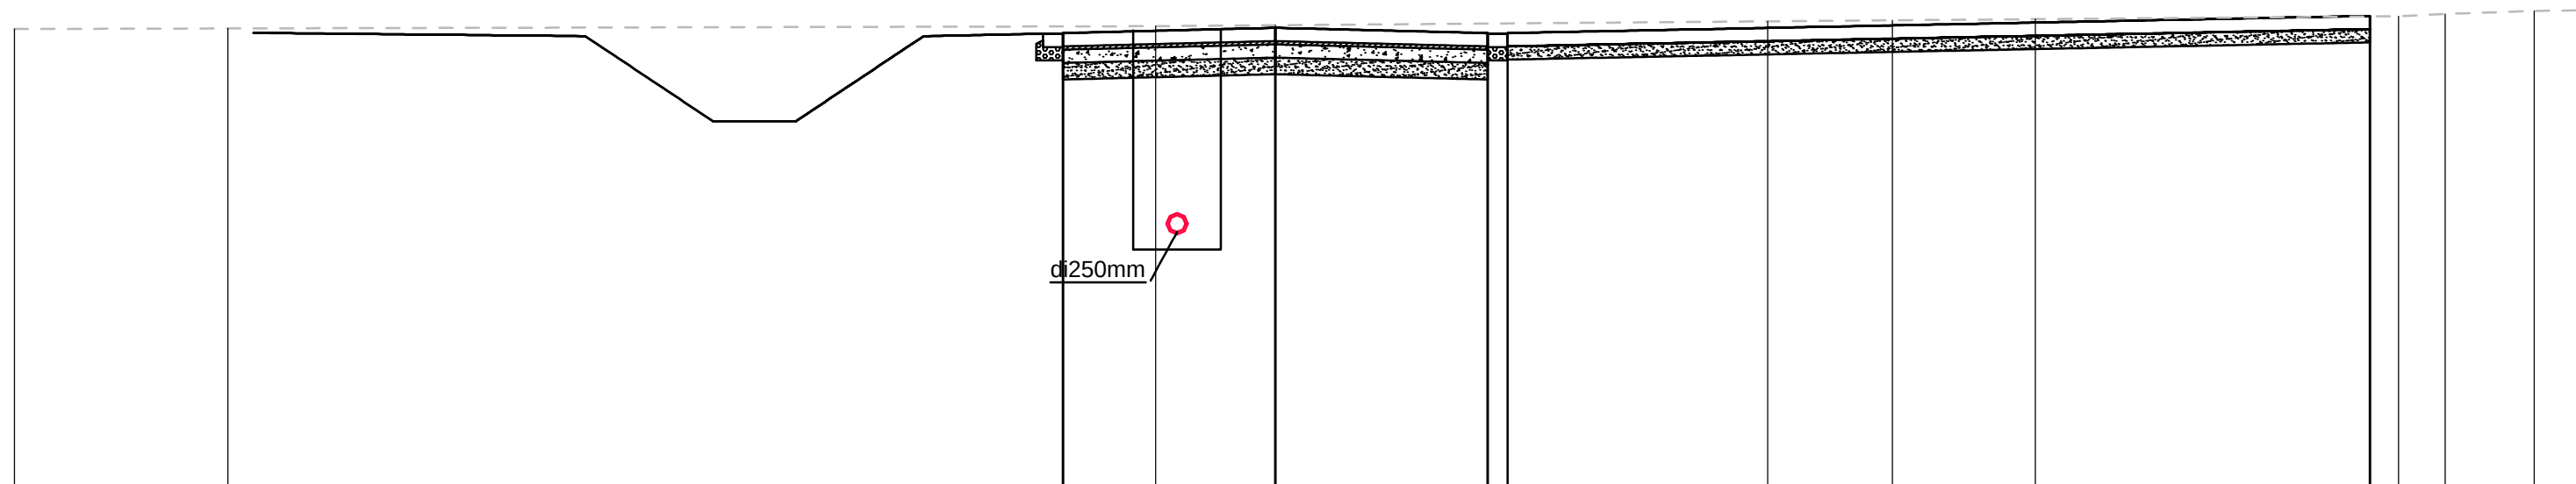

	7.92	7.93	7.97	7.98	8.04	8.05	8.07	8.12	8.15	8.20
Best. Hoogte										
Ontw. Hoogte	-3.20	7.66		7.94	3.20 3.50	7.66 7.96		8.12		
Tussenafstand				0.00						
B.O.K. riolering	4.86									



Didier NACHTERGAELE
Afgevaardigd bestuurder

AG Stadsontwikkeling Gent
Voldersstraat 1
9000 Gent

Peter Lacoere
Directeur projecten

OOST-VLAANDEREN

Regionaal bedrijventerrein R4/N70 Oostakker

R4/N70 Oostakker Noord - Fase 1



vestiging Gent
Elfjulistraat 43
B-9000 Gent
T +32 9 241 59 20
F +32 9 241 59 30
www.swecobelgium.be

Teamleider Infrastructuur
ing. Kristof Van Parys




Projectleider
ing. Bernard Vanderstede

A	14/09/2018	Ontwerp	FDV			
DATUM	HISTORIEK	TEKENAAR	DATUM	HISTORIEK	TEKENAAR	


DWARSPROFIELEN

FASE	SCHAAL	PLANOPP. (m ²)	PROJECTNUMMER	PLANNUMMER	UITGAVE
ONTWERP	1/100	m ²	300252	8.1.3	A

20180913_R4OBIS_DPR_8.1.3-A

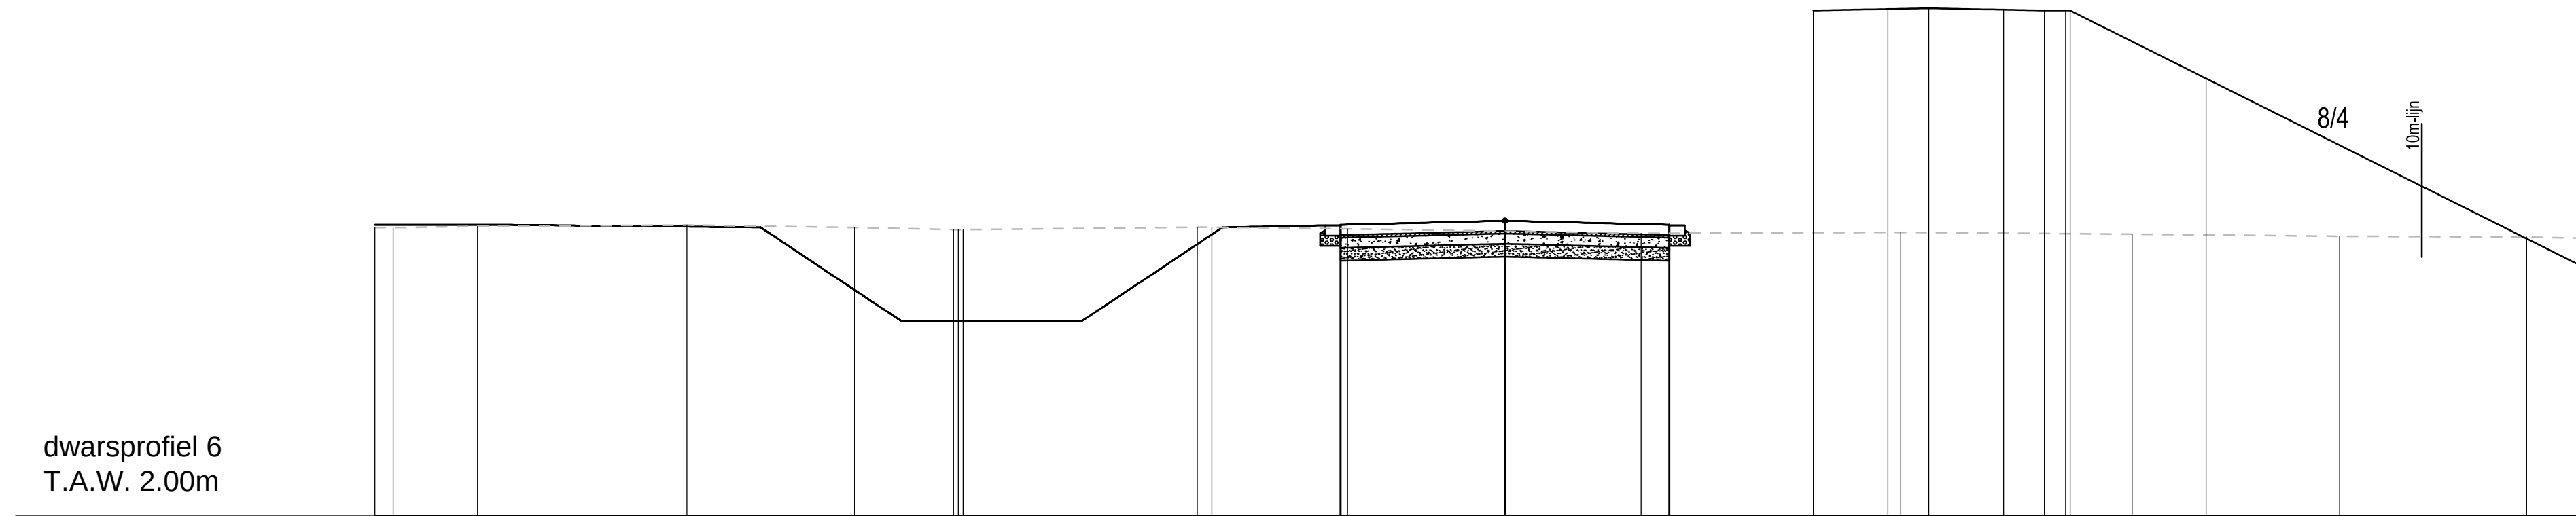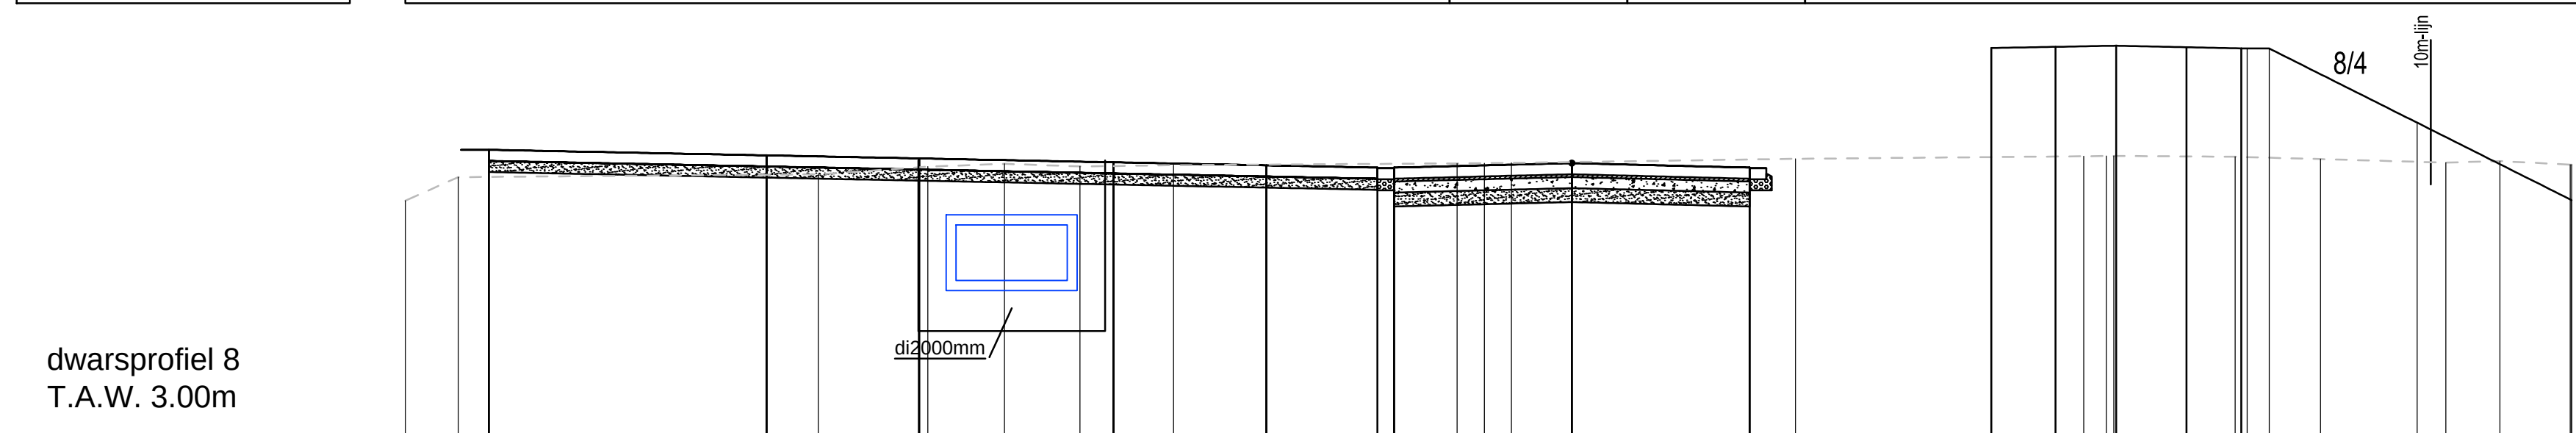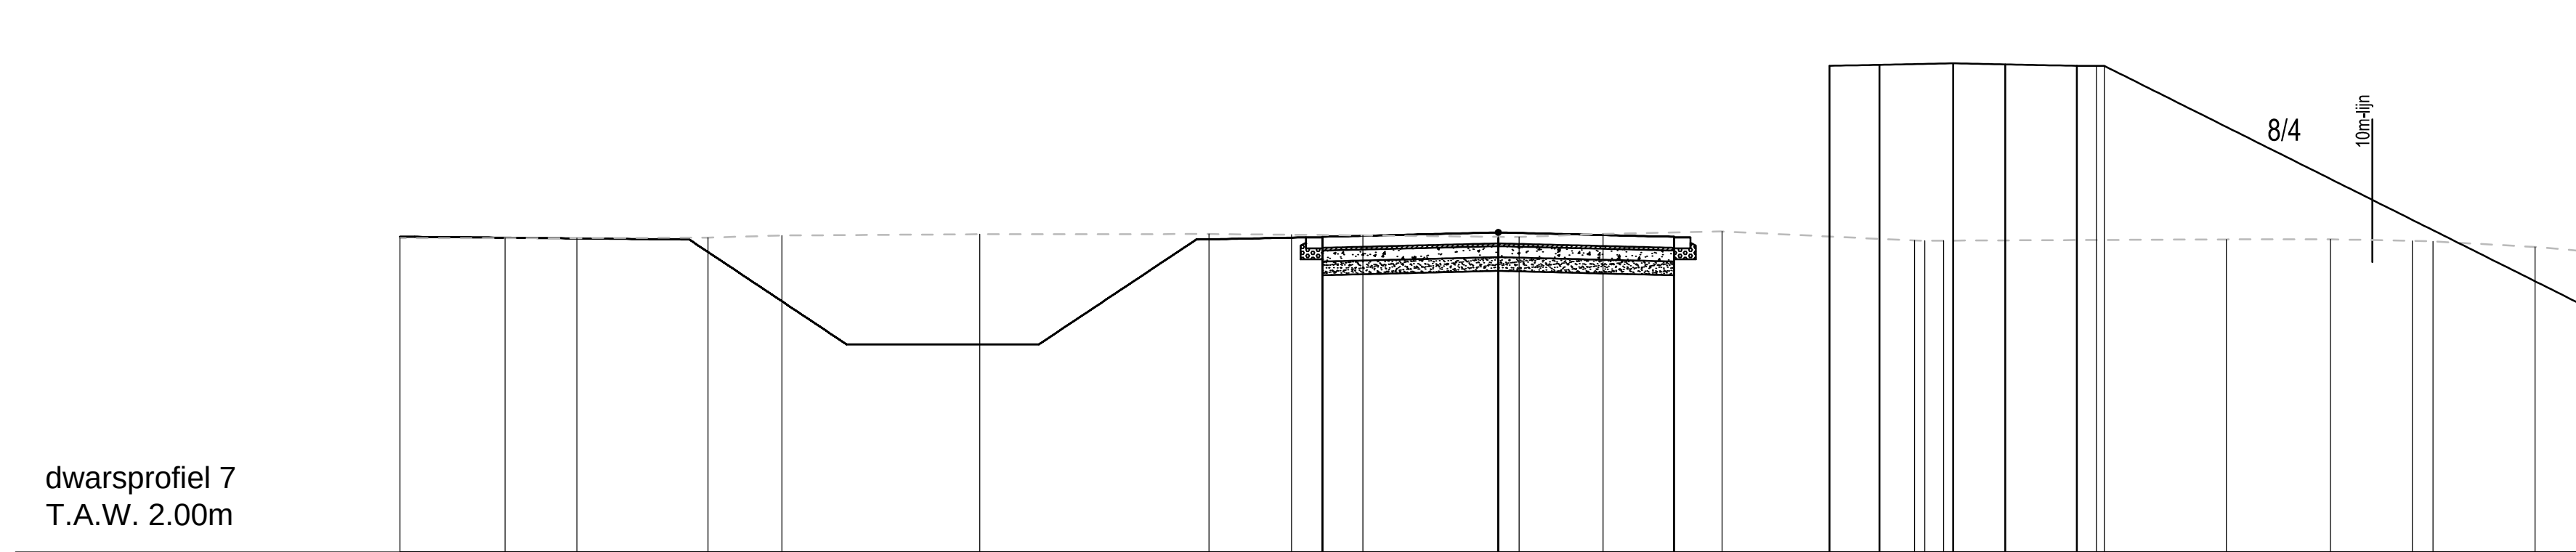[illegible][illegible]

Best. Hoogte	7.73	7.73	7.74	7.78	7.80	7.80	7.79	7.78	7.75	7.81	7.85	7.68	7.68	10.87	10.87	7.71	7.71	7.68	7.67	7.57
Ontw. Hoogte							7.75		7.83		7.75			10.87	10.88					
Tussenafstand							-3.20		0.00		3.20		1.34	0.91	0.95	1.30				

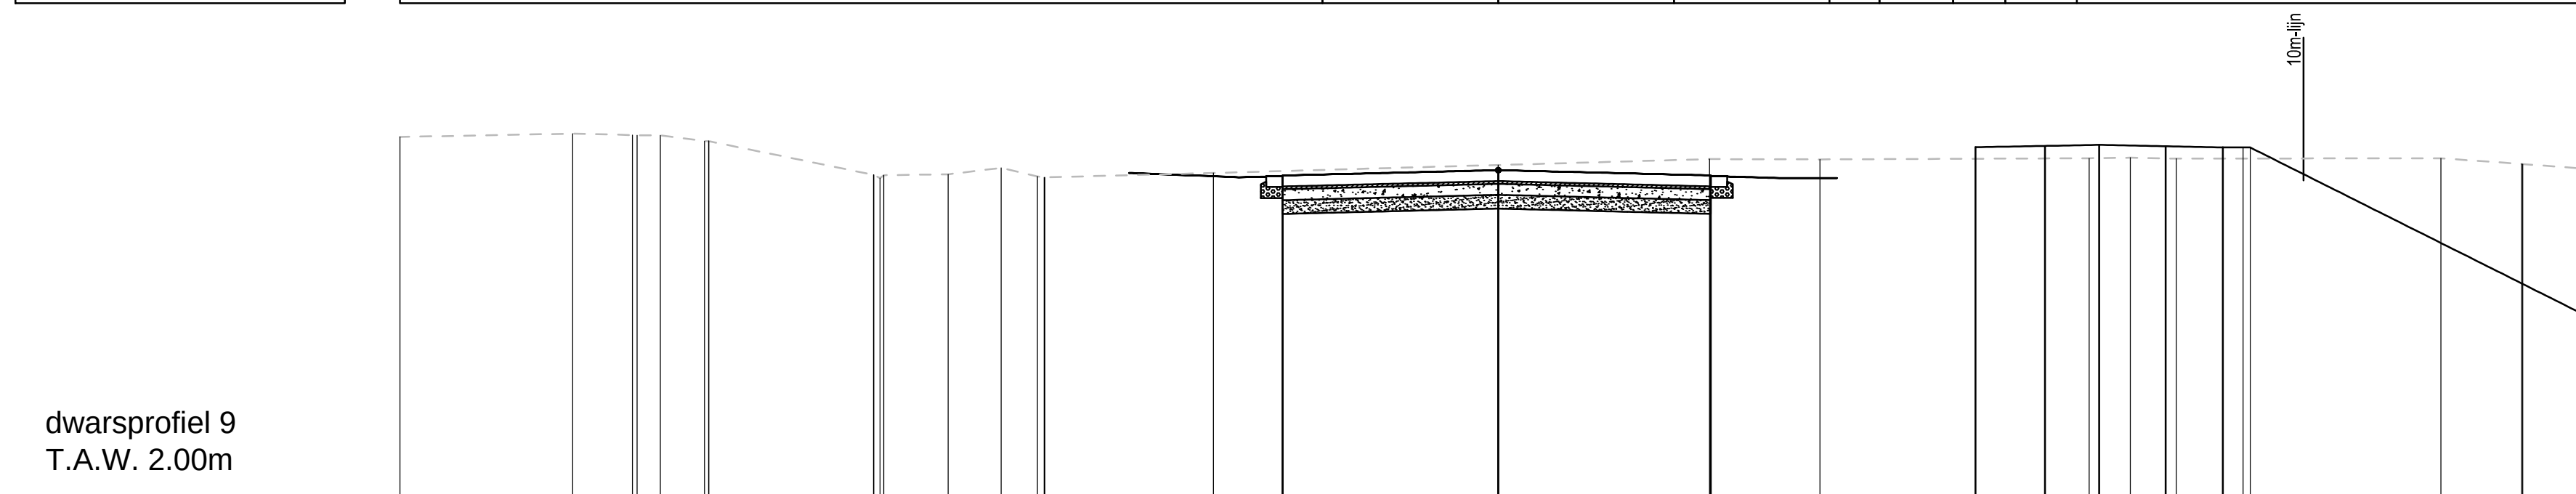

Best. Hoogte	8.56		8.62	<u>8.69</u>	<u>8.59</u>	<u>8.49</u>	<u>7.87</u>		7.88	8.00	<u>7.85</u>		7.91		8.05		8.16		8.15		8.18	8.18	8.17	8.27	<u>8.37</u>		8.17	<u>8.07</u>
Ontw. Hoogte															7.96		7.86			8.38	8.40	8.42	8.39	8.37				
Tussenaafstand														0.00				3.87				1.27	0.99	1.21	1.04			



Didier NACHTERGAELE
Afgevaardigd bestuurder

AG Stadsontwikkeling Gent
Voldersstraat 1
9000 Gent

Peter Lacoere
Directeur projecten

OOST-VLAANDEREN

Regionaal bedrijventerrein R4/N70 Oostakker

R4/N70 Oostakker Noord - Fase 1



vestiging Gent
Elfjulistraat 43
B-9000 Gent
T +32 9 241 59 20
F +32 9 241 59 30
www.swecobelgium.be

Teamleider Infrastructuur
ing. Kristof Van Parys

Projectleider
ing. Bernard Vanderstede

A	14/09/2018	Ontwerp	FDV			
	DATUM	HISTORIEK	TEKENAAR	DATUM	HISTORIEK	TEKENAAR

DWARSPROFIELEN

FASE	SCHAAL	PLANOPP. (m ²)	PROJECTNUMMER	PLANNUMMER	UITGAVE
ONTWERP	1/100	m ²	300252	8.1.2	A

20180913 R4OBIS DPR 8.1.2-A