

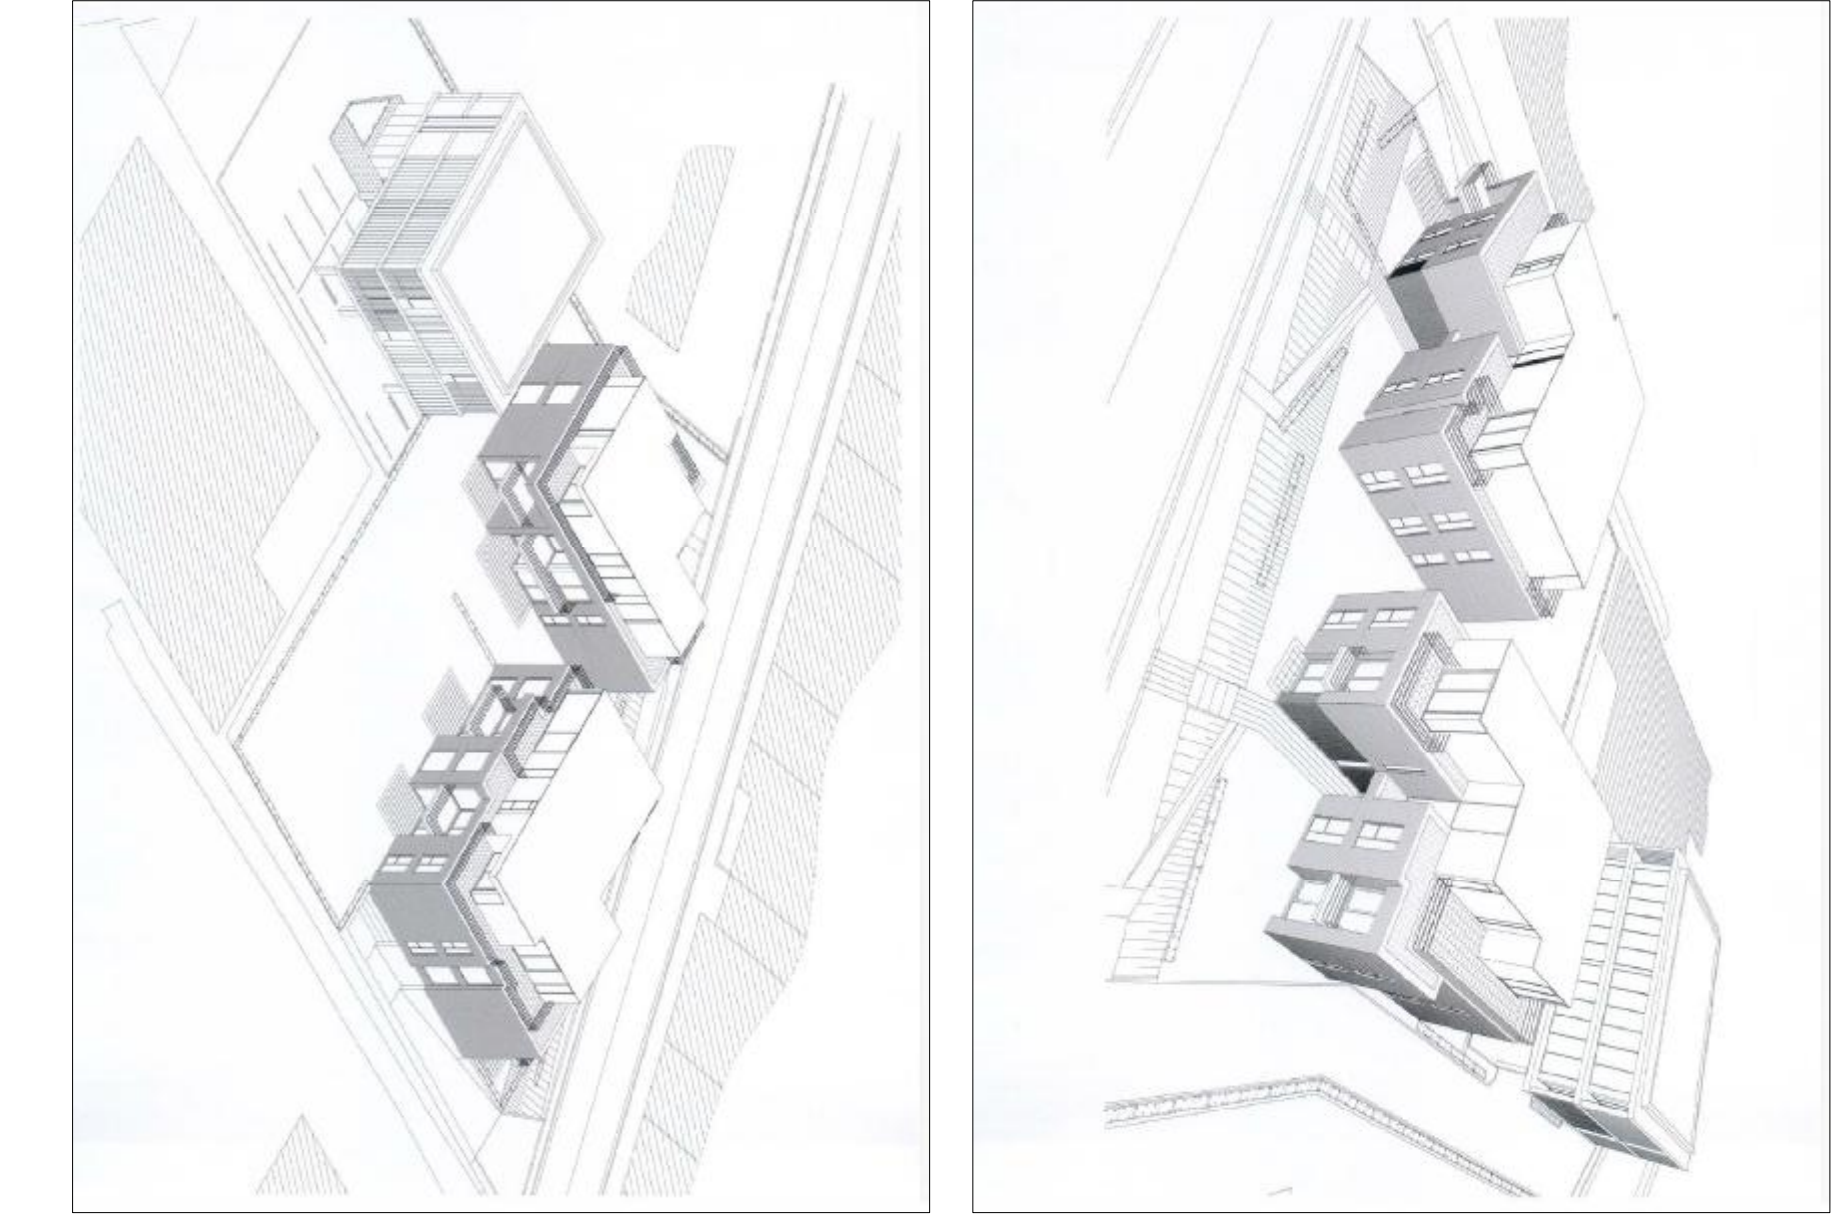


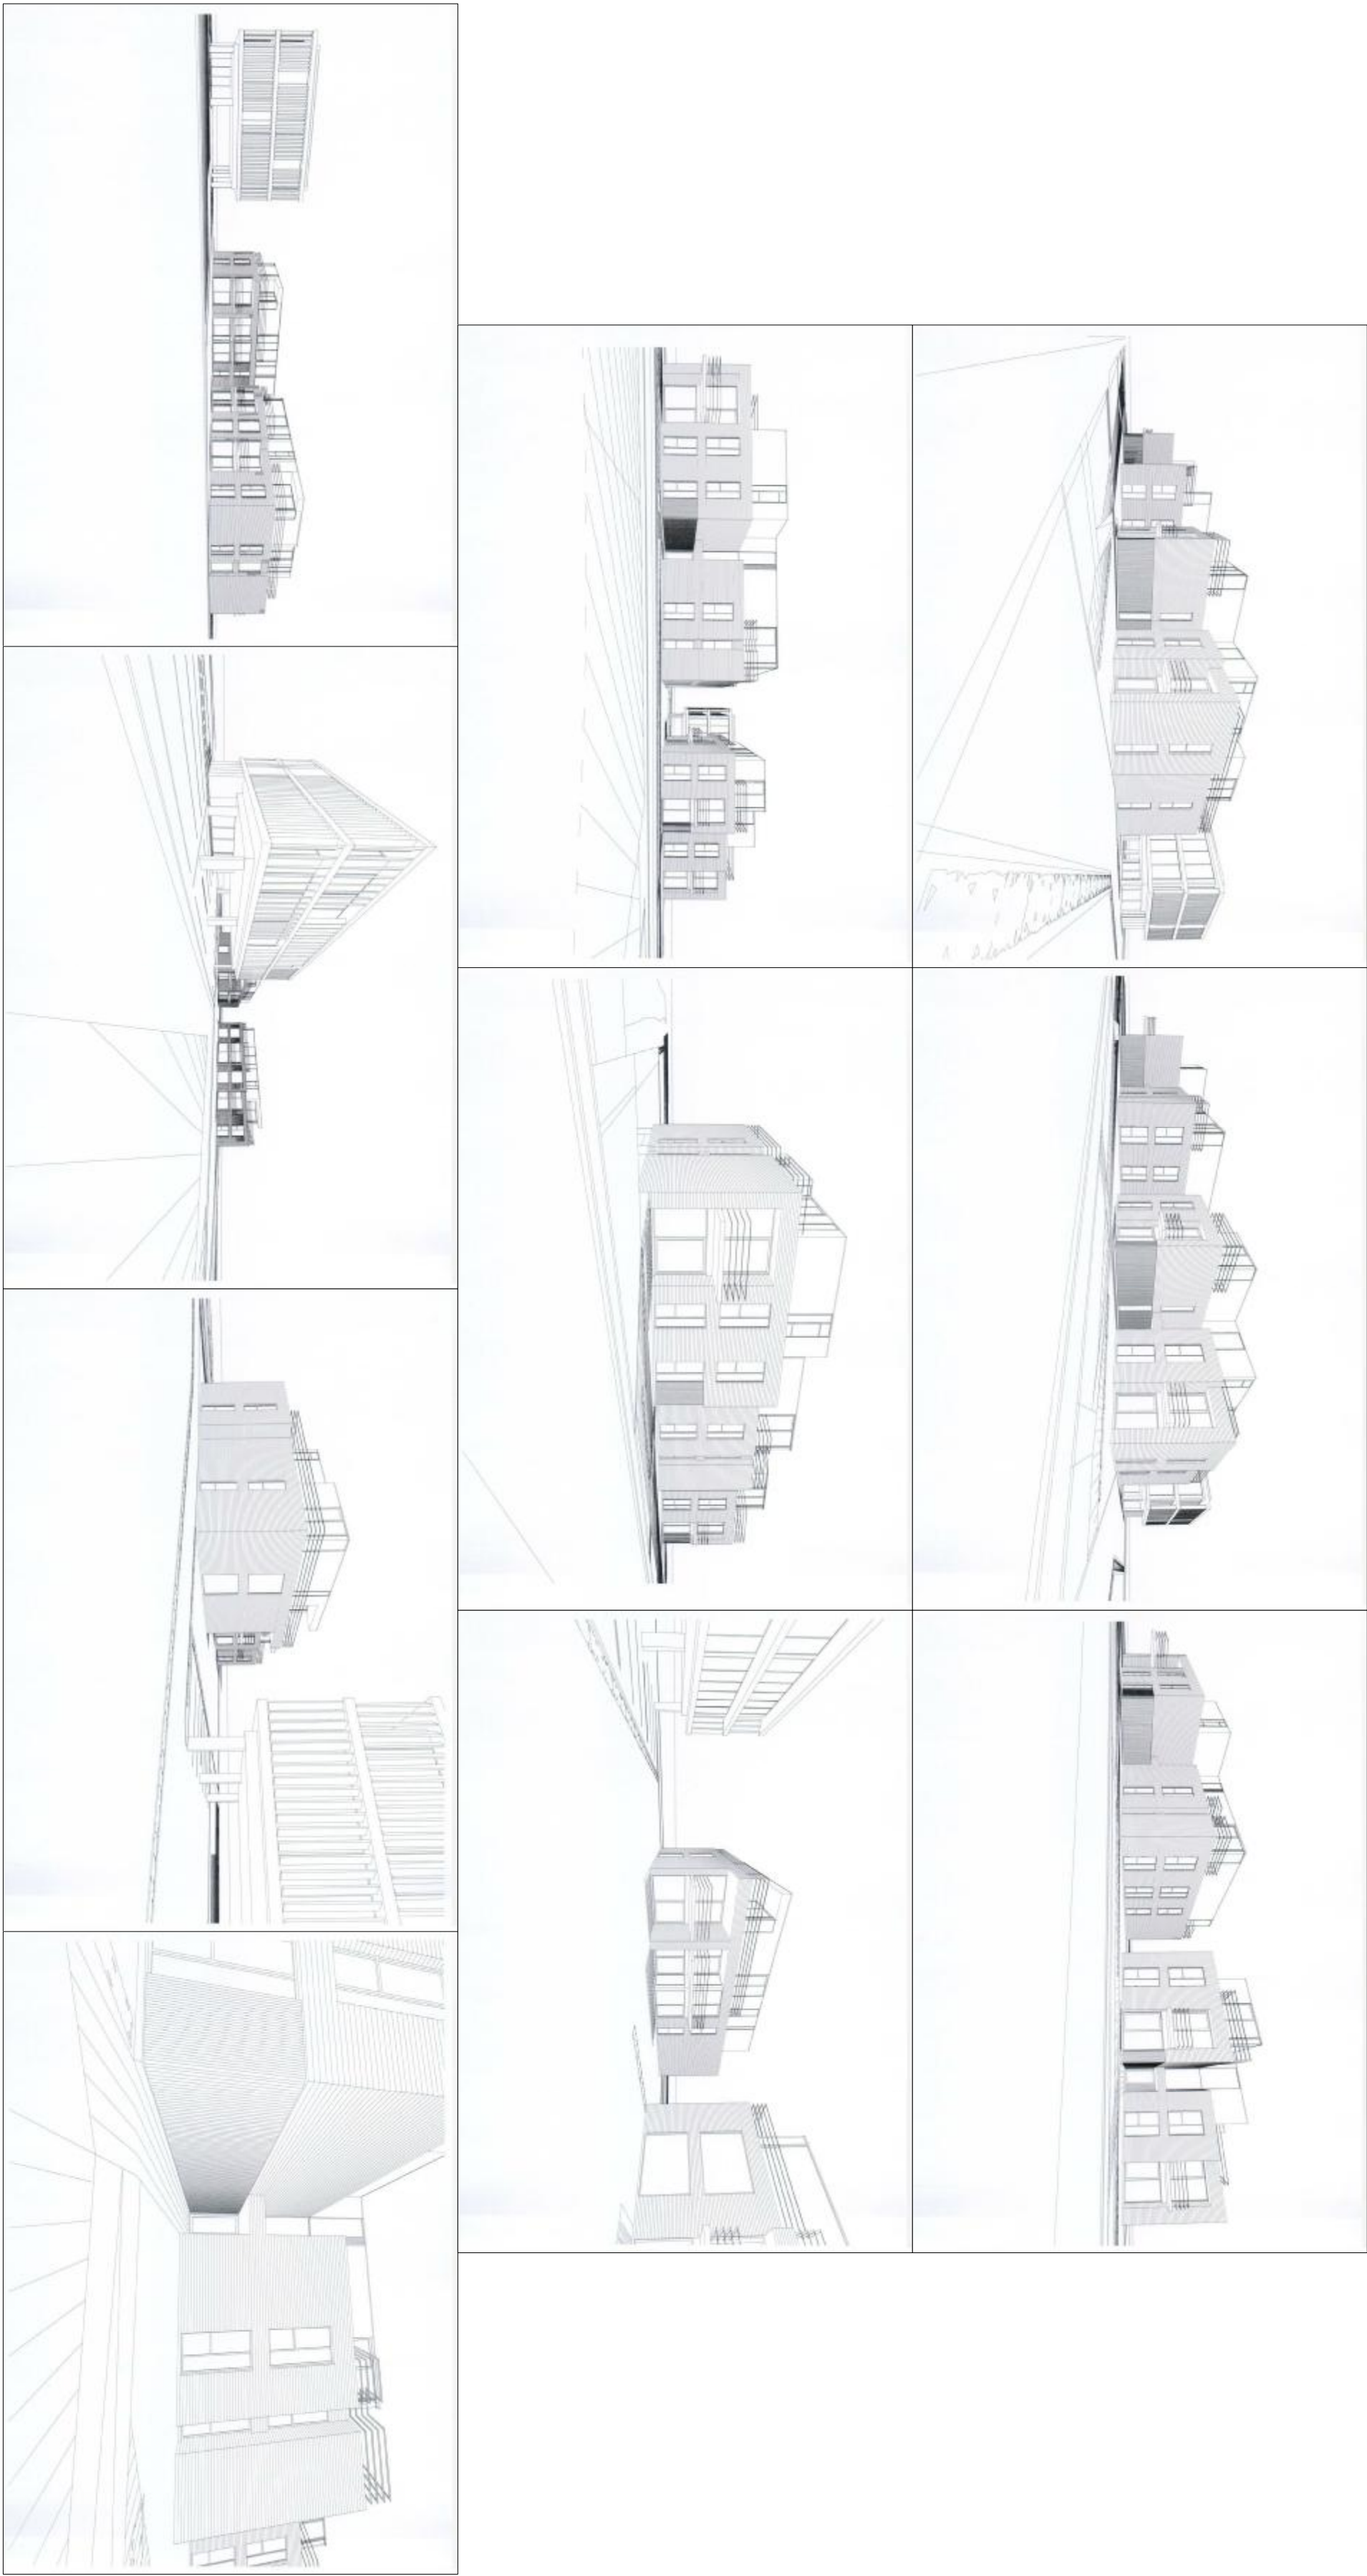

3D-beelden

ISOMETRIE

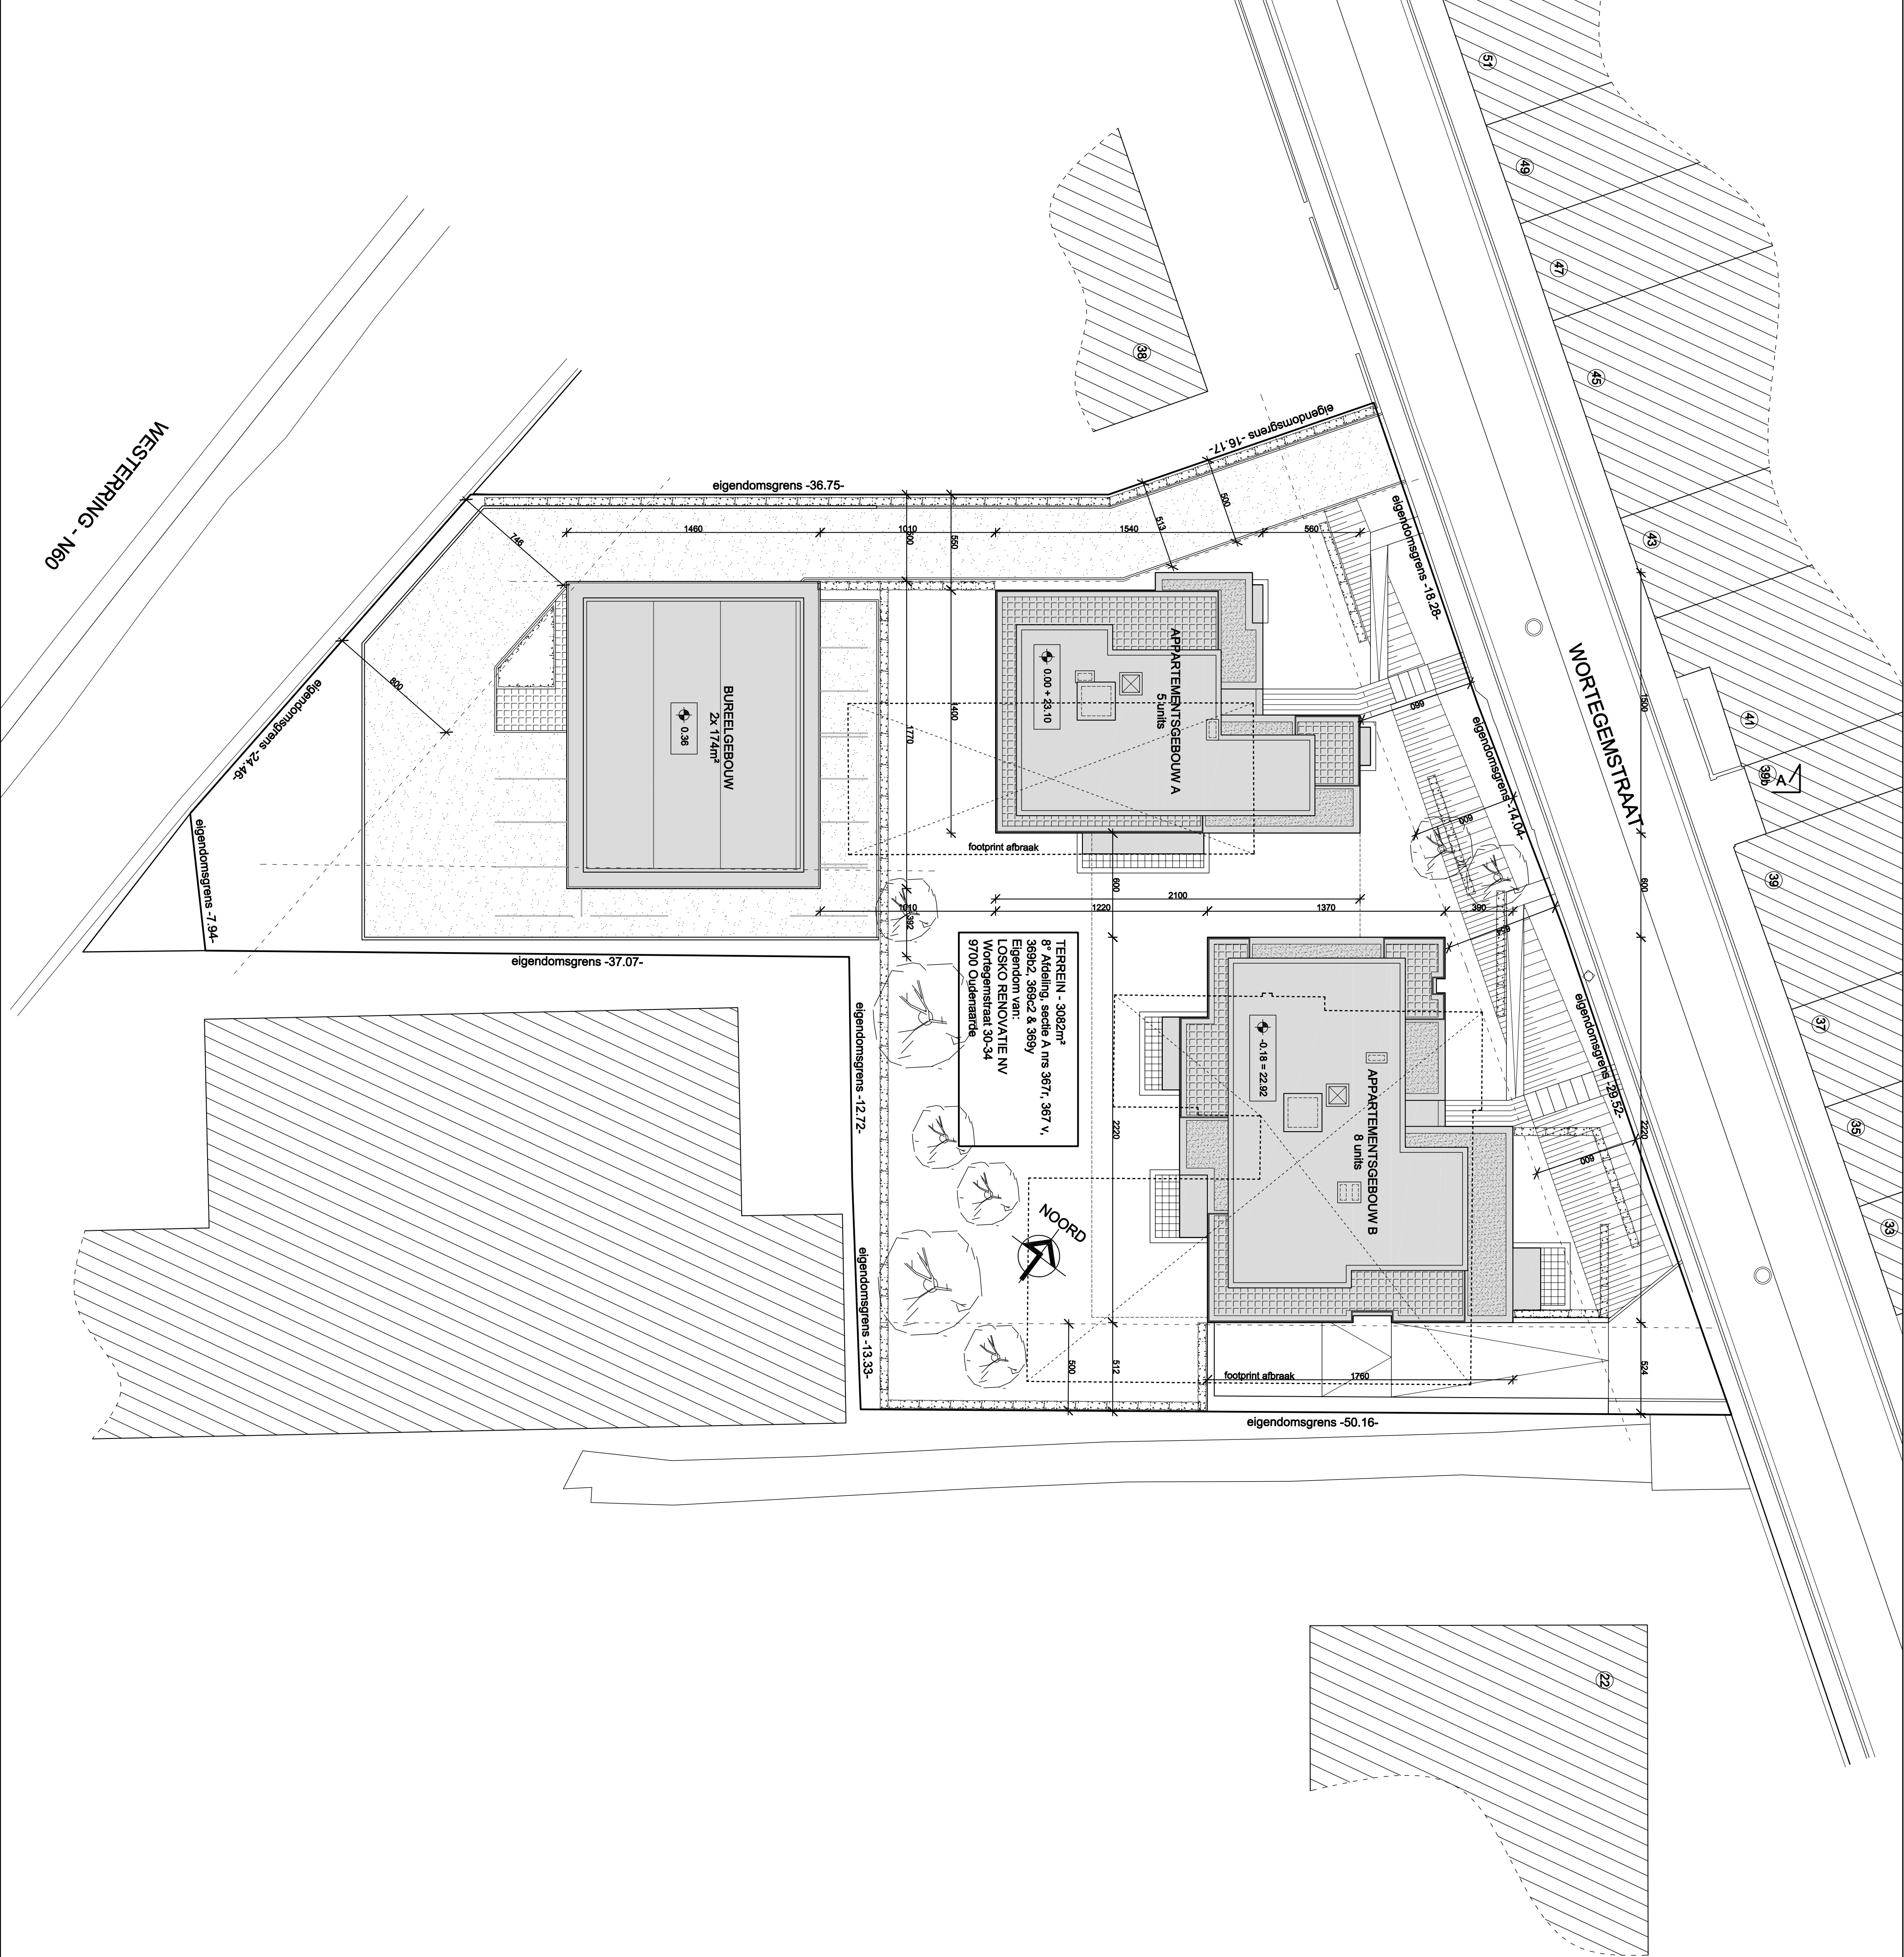

PROVINCIE OOST-VLAANDEREN
GEMEENTE OUDENAARDE
ONTWERP


BOUWEN VAN APPARTEMENTEN
Wortegensstraat 30,34
9700 OUDENAARDE

BOUWHEER
LOSKO RENOVATIE NV
Wortegensstraat 30
9700 OUDENAARDE
T 0486 42 31 99
E info@losko.be

ARCHITECT
Atelier voor Architectuur Consulting bvba
Vlaamse Aardenmarkt 14
9700 Oudenaarde
T 055 43 89 99
F 055 43 89 94
E info@avac.be


PLAN		1/3	PLAN NR.	50C
INPLANTINGSPLAN			Dossier nr.	17.121
			Datum	13/10/2017
			Schaal	1/200
INEX	DATA	OPMERKINGEN		
A	12/10/2017	PLANEN 2D0		
B	20/11/2017	WILDSCHAK ONTWERP		
C	07/06/2018	WILDSCHAK ONTWERP NAU 2D0		
D				
E				
F				
G				
H				

INPLANTINGSPLAN

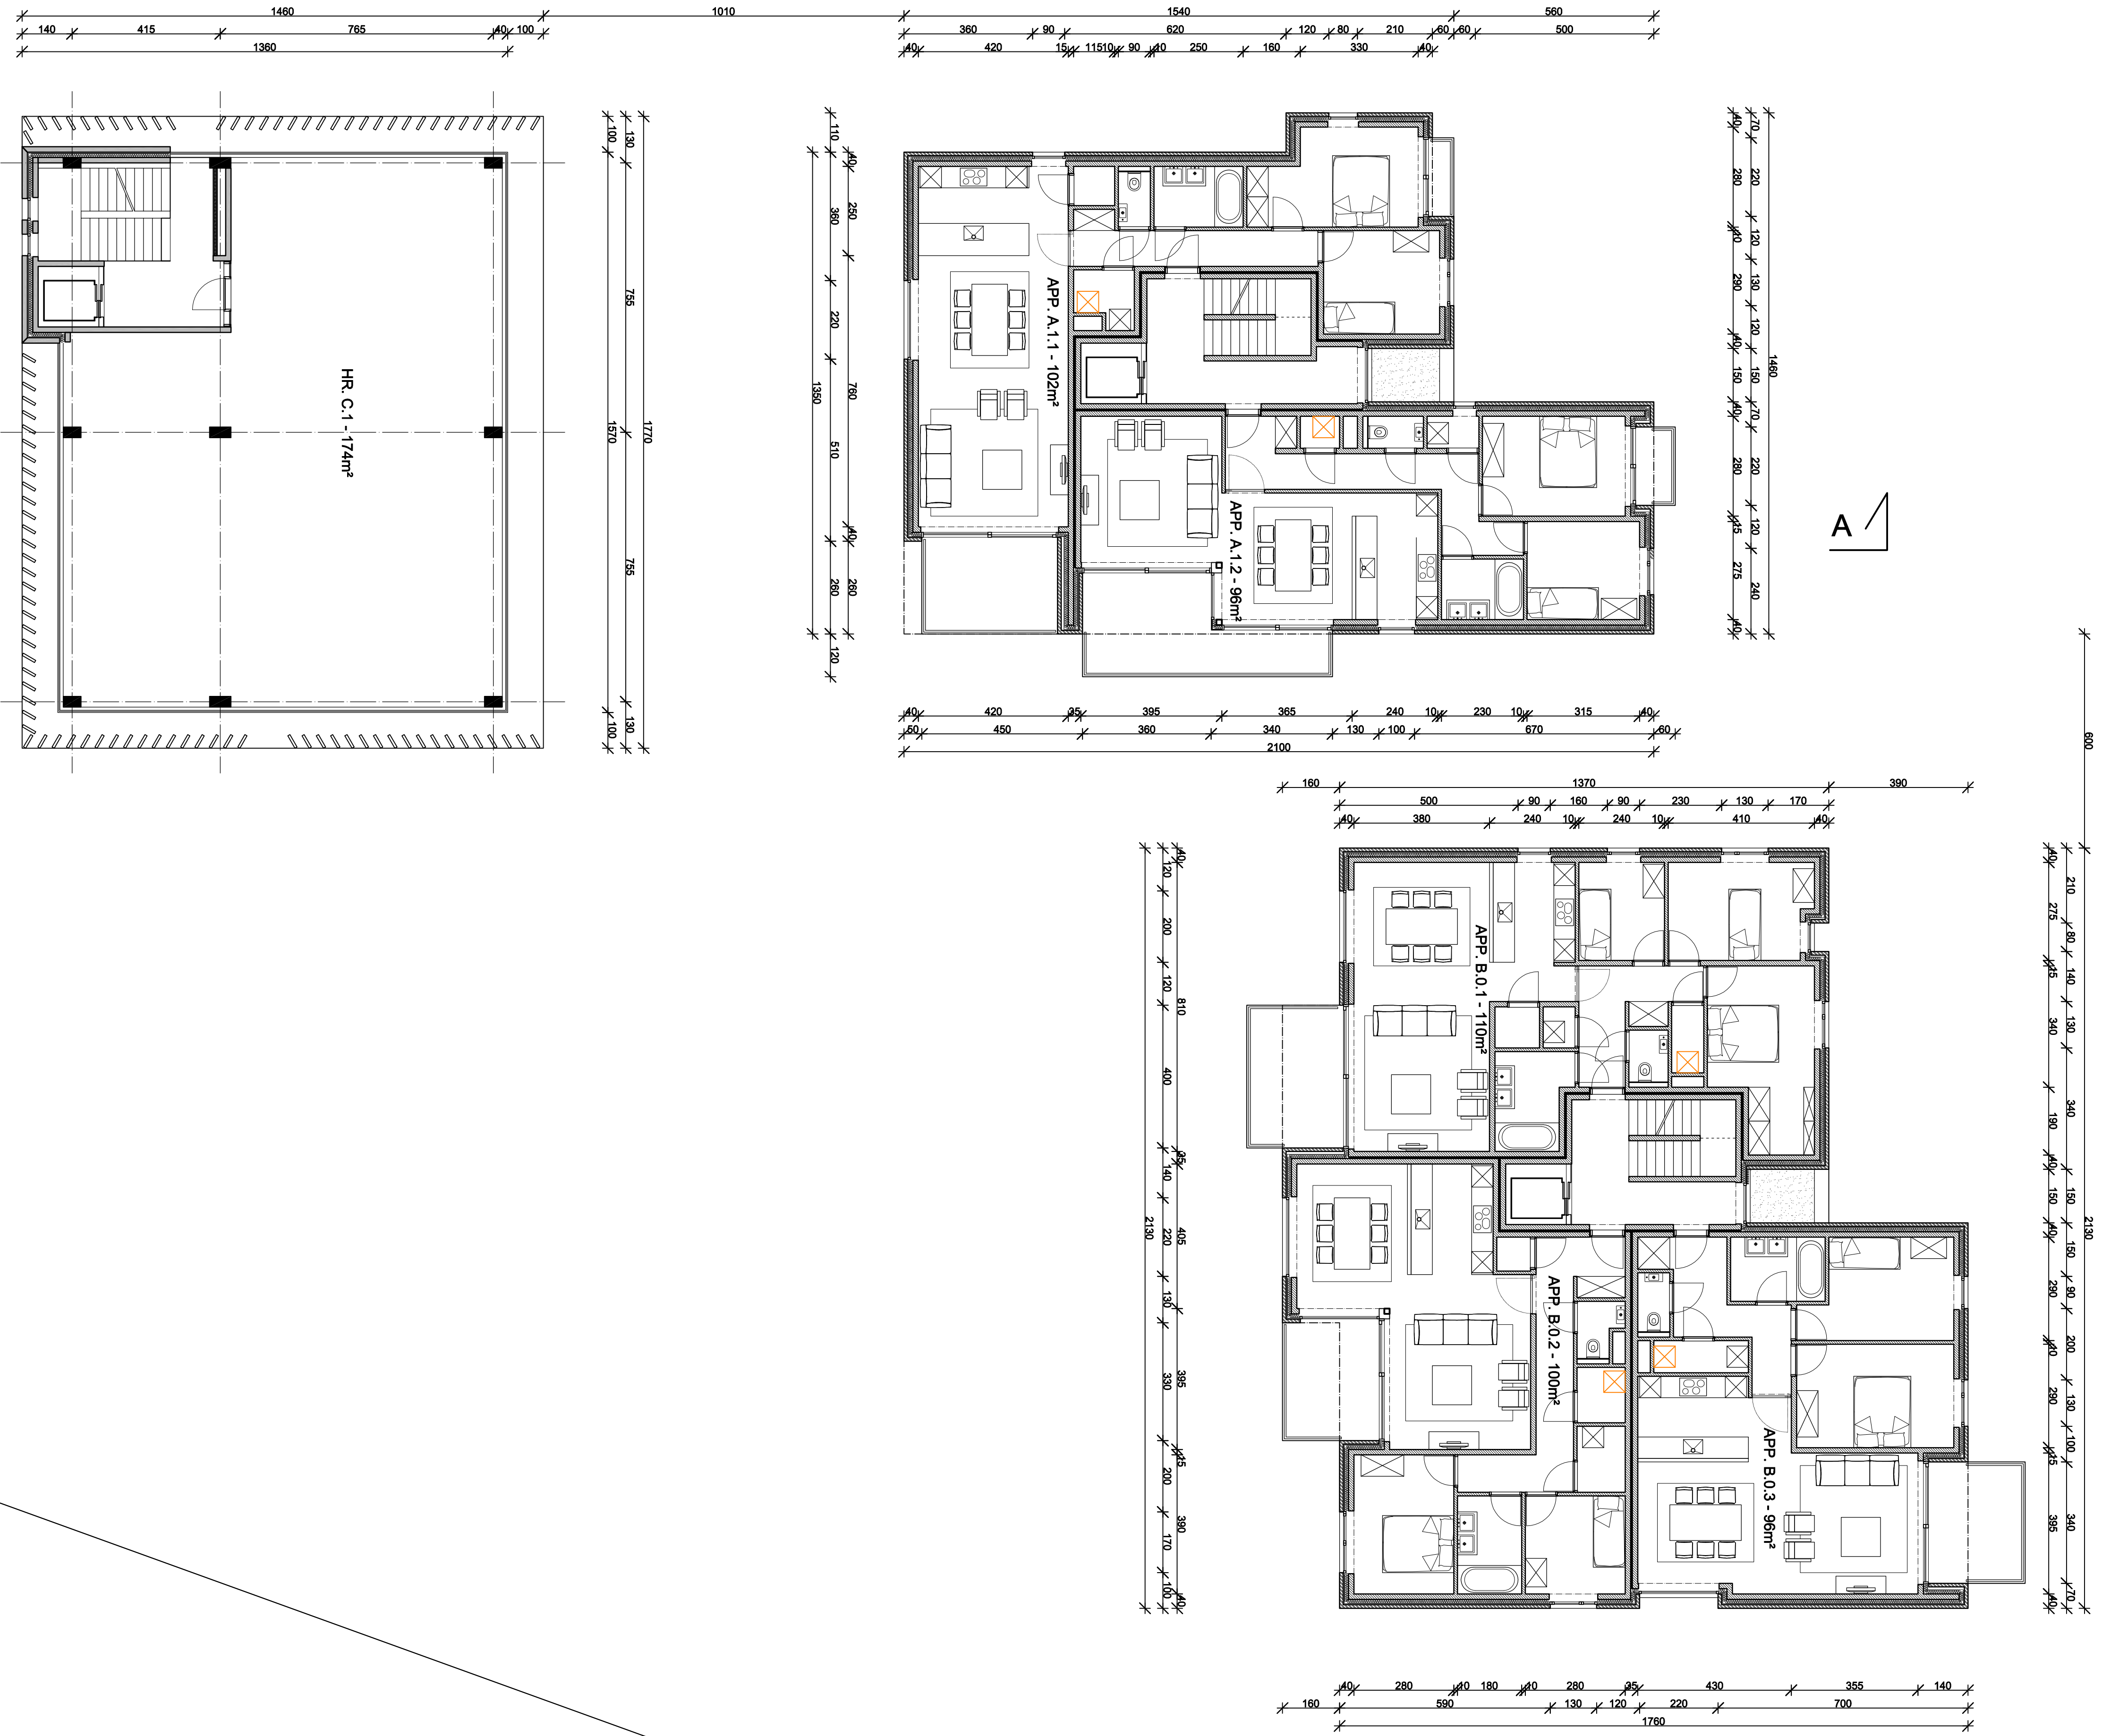

GRONDPLAN - niv. +1

GRONDPLAN - niv. +2

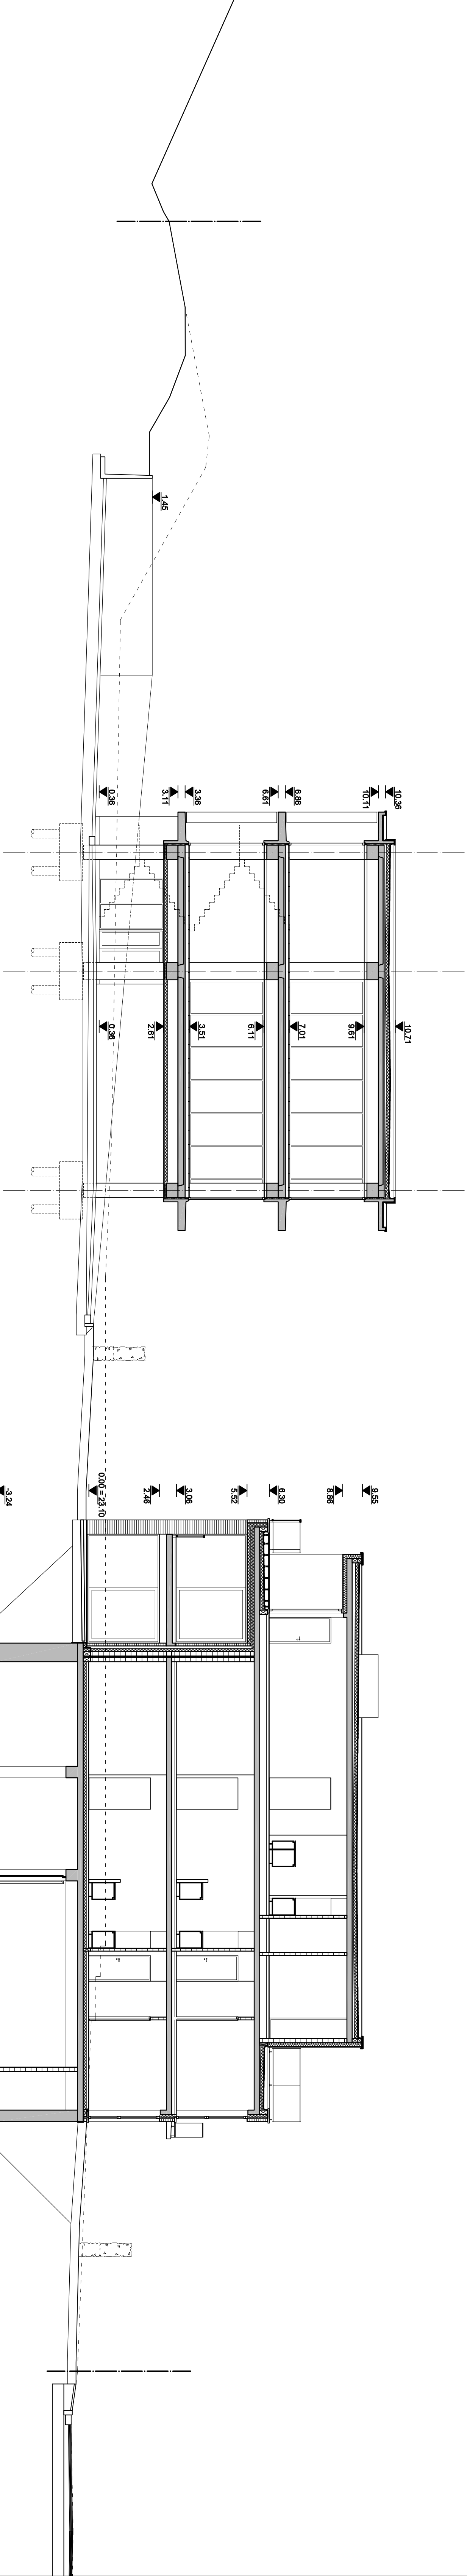

DOORSNEDE A-A'

INDEX		PLAN NR.	
A	23103031	PLANKEN 300	101 D
B	23103031	WALZENDIG ONTWERP	117 J21
C	27080031	WALZENDIG ONTWERP NIV. 200	
D	35000031	WALZENDIG NIV. ONTWERPEN ONTWERP STECHEN/NIJW	
E			
F			
G			
H			

ARCHITECT		PLAN NR.	
Aetier voor Architectuur Consulting bvba		Dossier nr.	117 J21
Vlaams Adresregister 14		Datum	15/06/2017
Vlaams Adresregister 14		Schets	1/100

BOUWHEER		PLAN NR.	
LOSKO RENOVATIE NV		Dossier nr.	117 J21
Wingemansstraat 30		Datum	15/06/2017
9700 OUDENVAARDE		Schets	1/100
T 055 49 89 89			
F 055 49 89 89			
E aetier@architect.be			

BOUWEN VAN APPARTEMENTEN		PLAN NR.	
Woningwet 30-34		Dossier nr.	117 J21
9700 OUDENVAARDE		Datum	15/06/2017

PROVINCE		PLAN NR.	
OOST-VLAANDEREN		Dossier nr.	117 J21
GEMEENTE		Datum	15/06/2017
OUDENVAARDE		Schets	1/100

ONTWERP		PLAN NR.	
Woningwet 30-34		Dossier nr.	117 J21
9700 OUDENVAARDE		Datum	15/06/2017

