




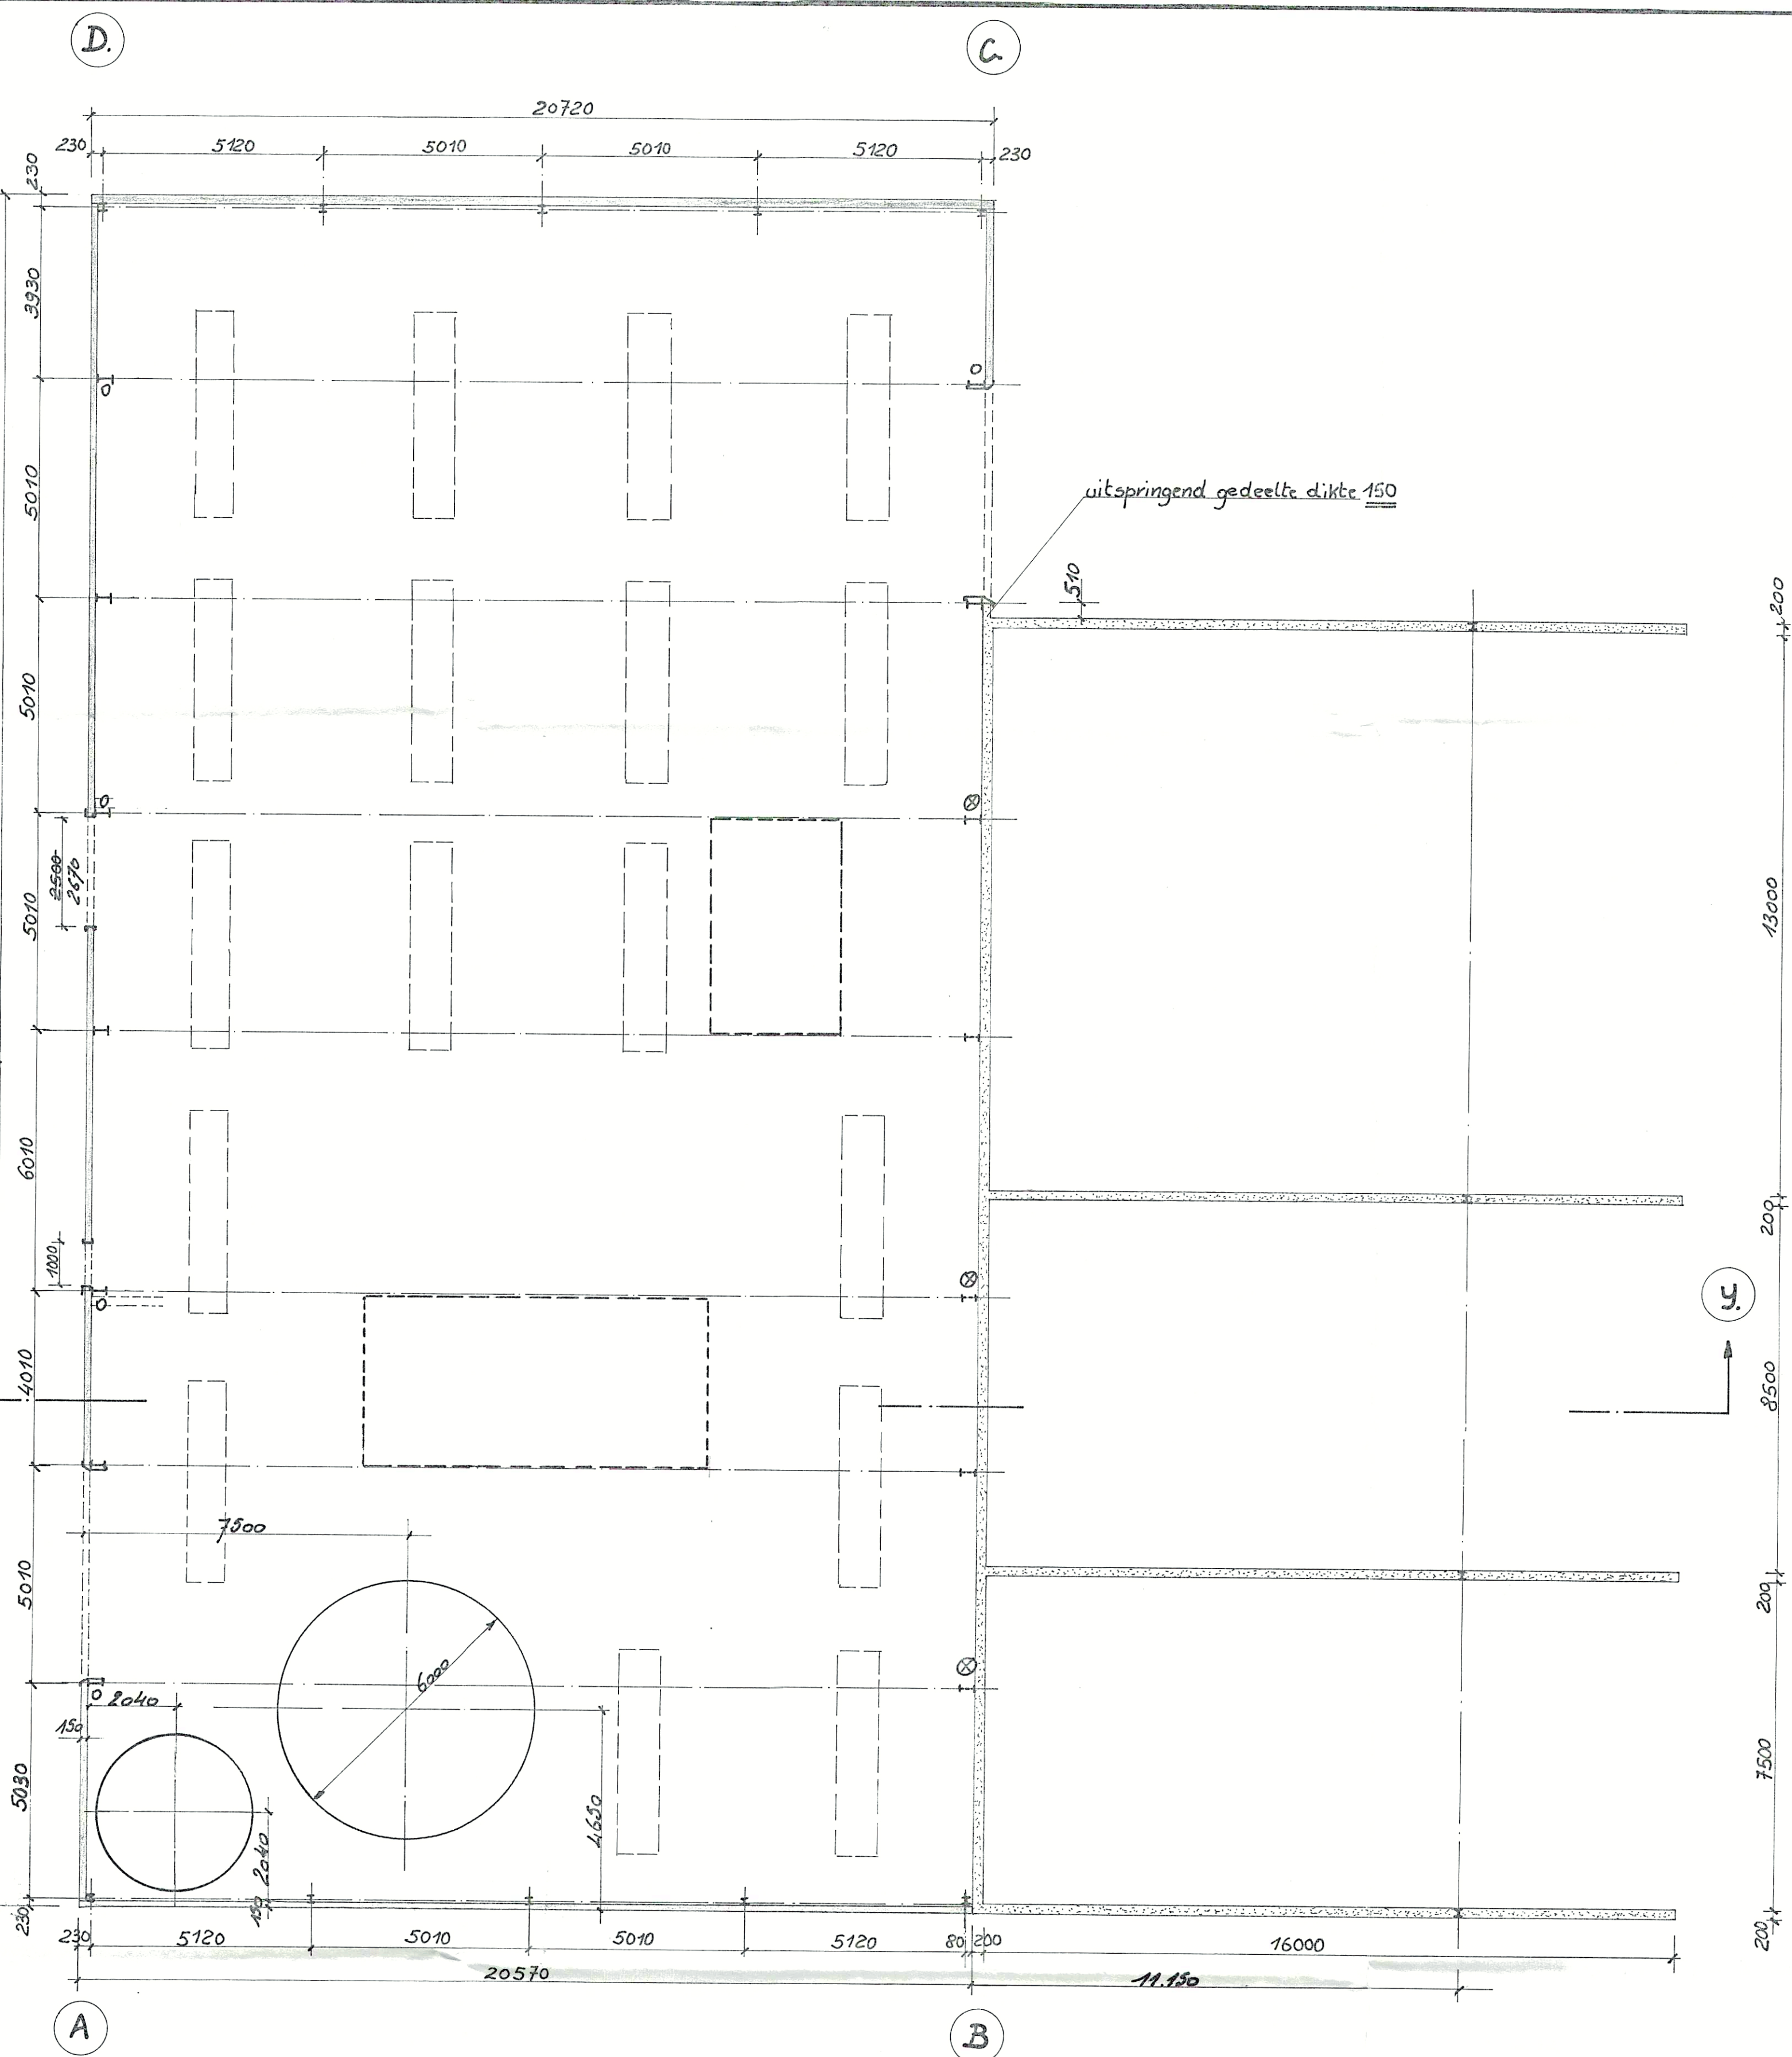


DOORSNEDEN X-Y

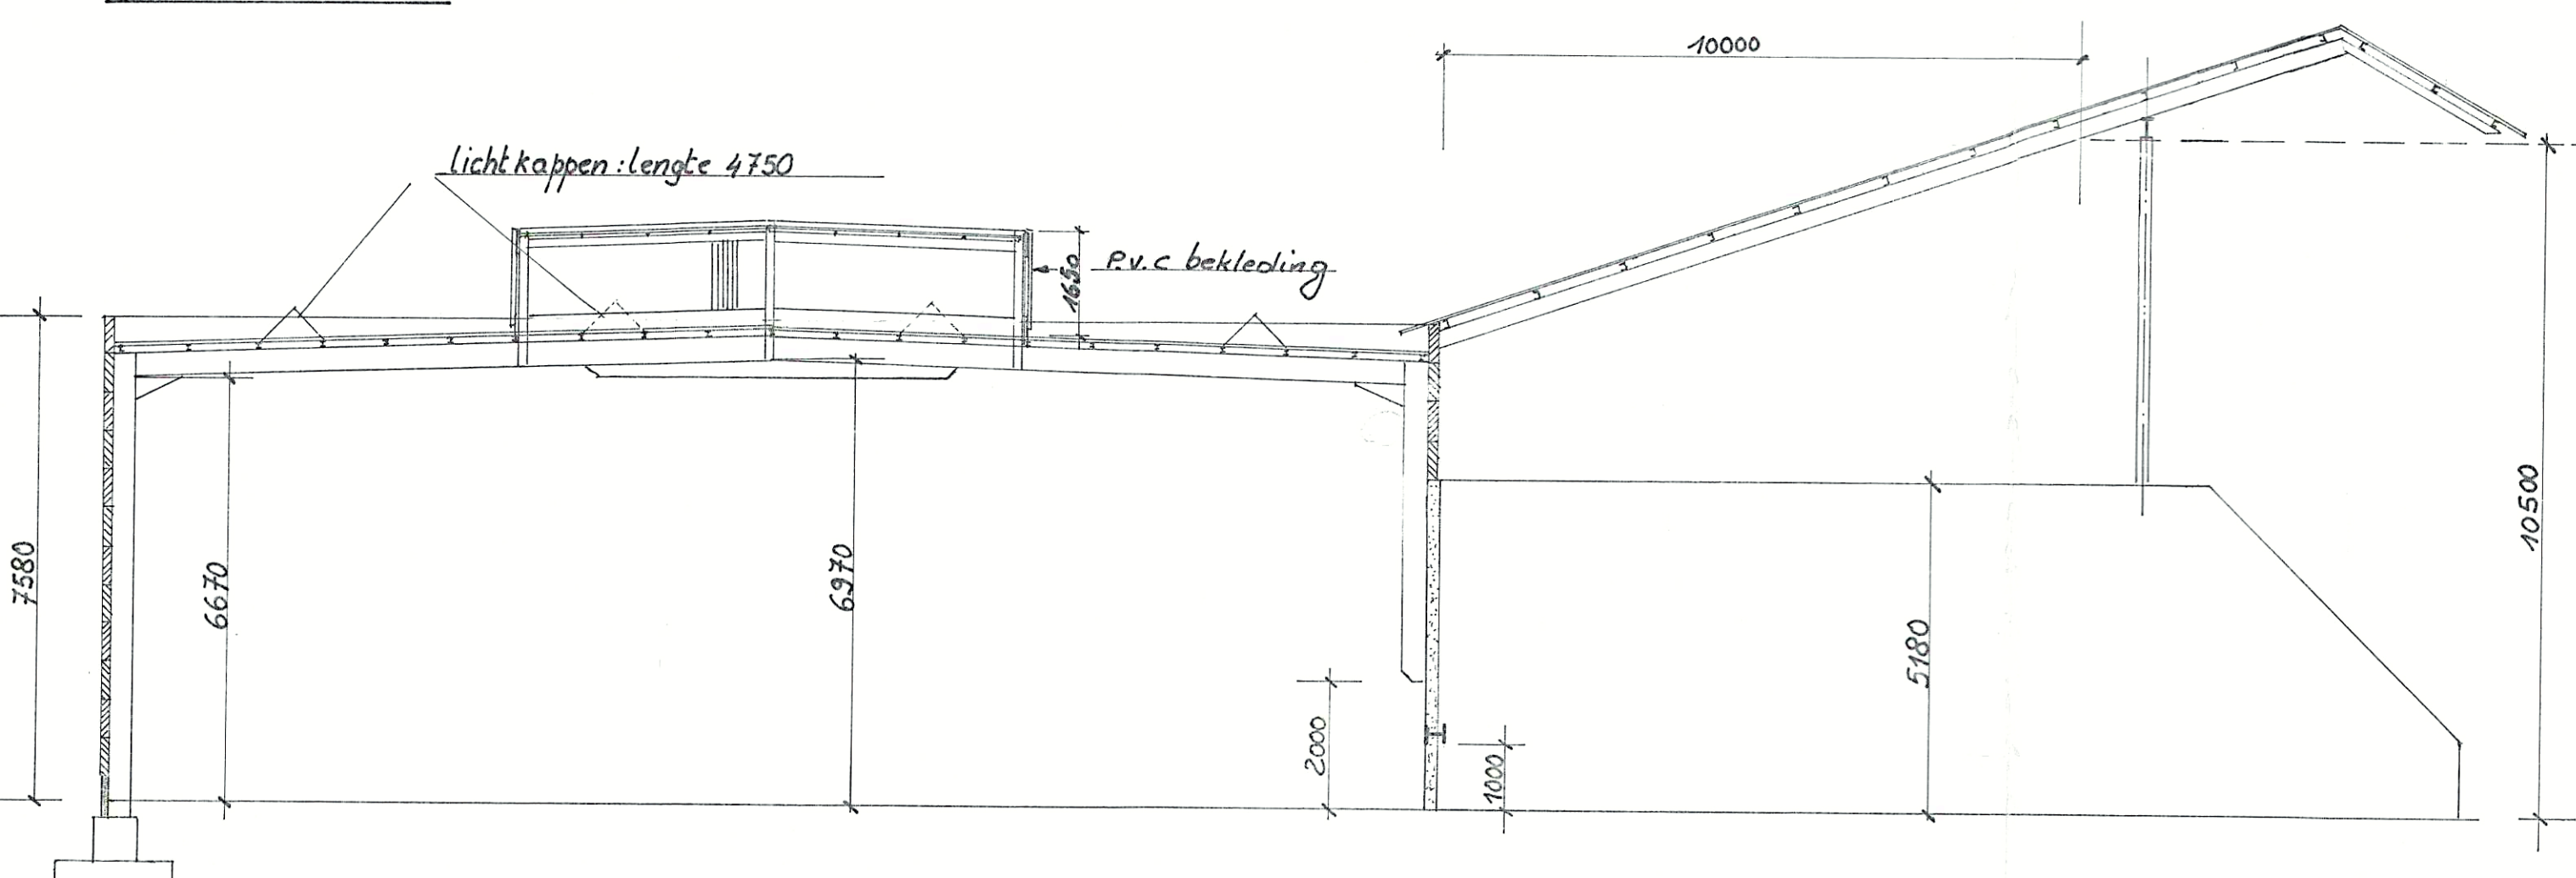


GEVEL D-A

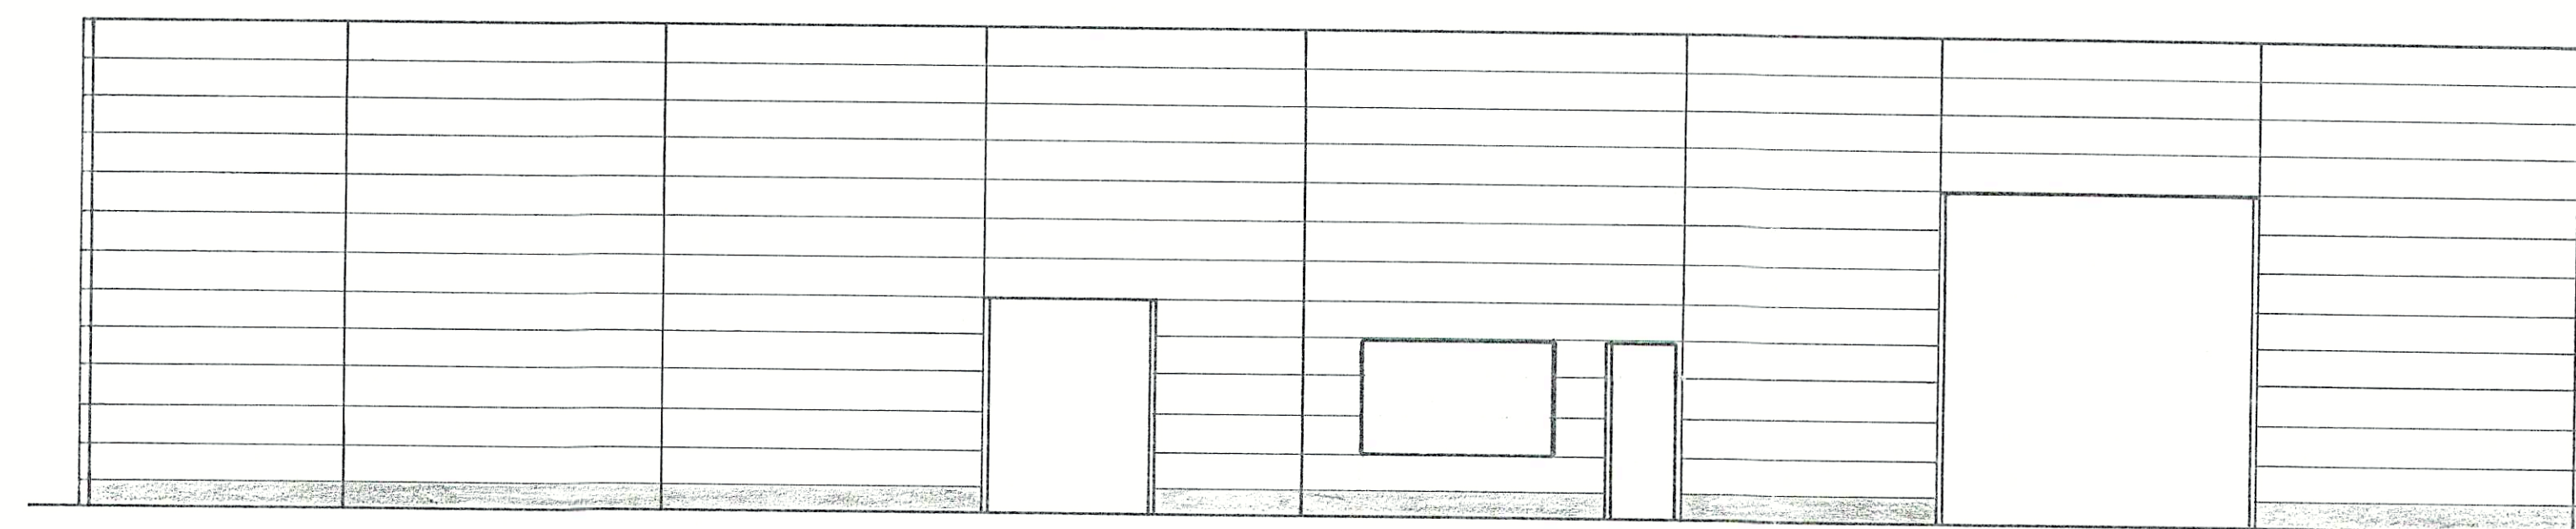

GEVEL A-B

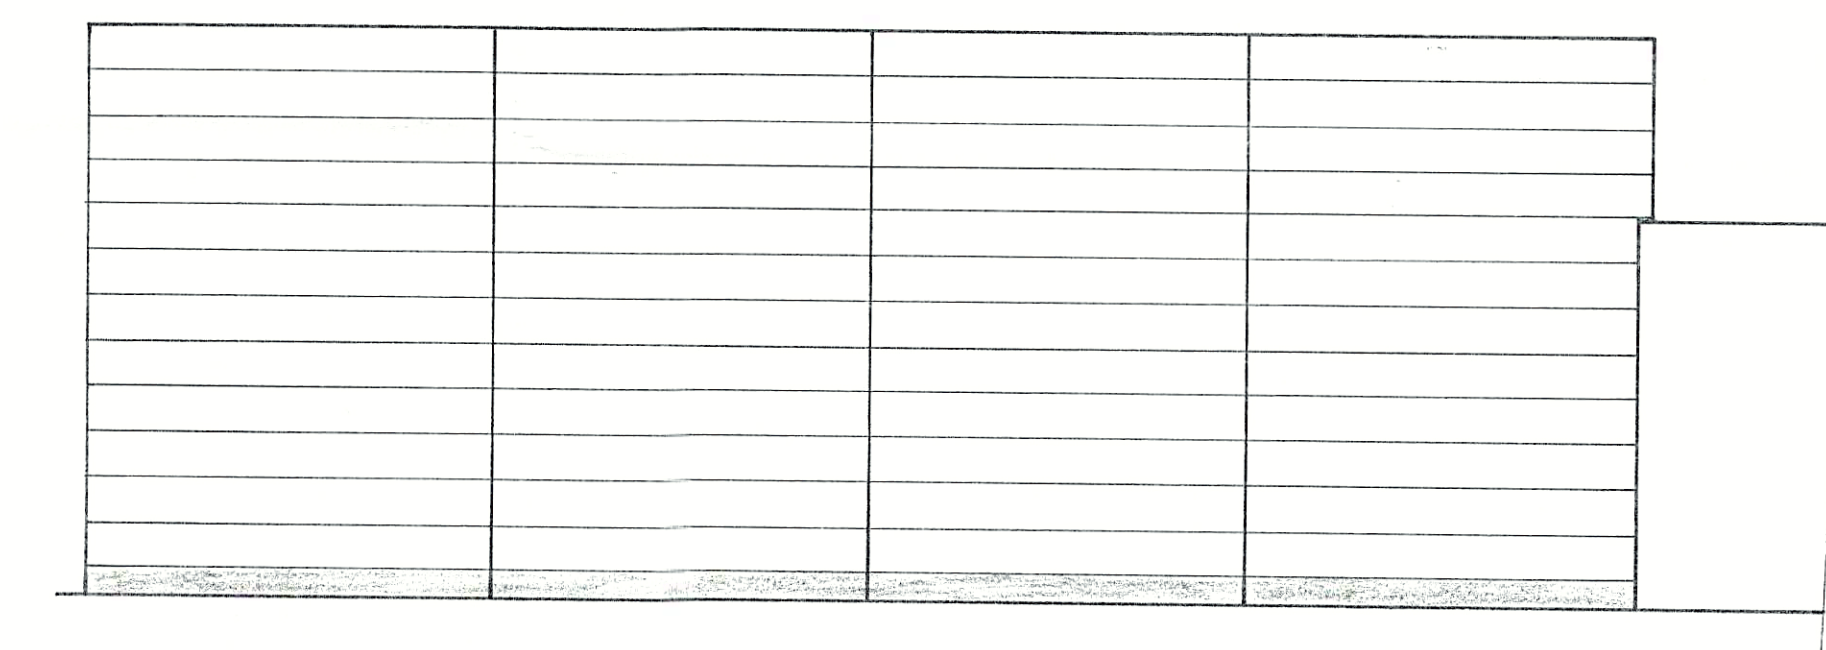

GEVEL B-C

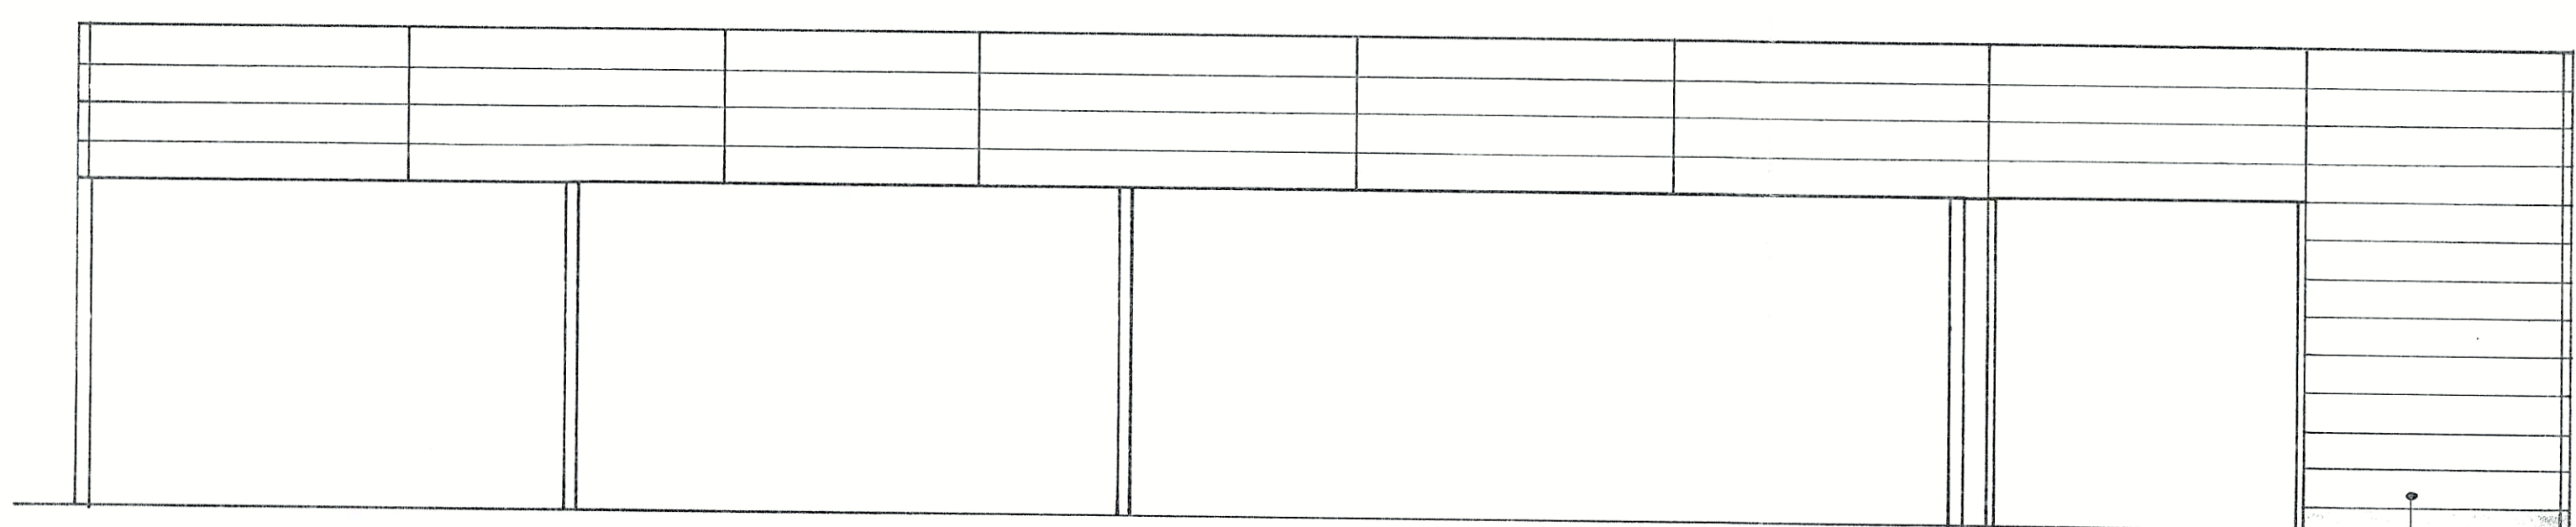

opening nog te bepalen.

GEVEL C-D






opening nog te bepalen.

afleiders $\phi 125 \rightarrow \bigcirc$
 $\phi 200 \rightarrow \bigotimes$

Wijziging B: 28-10-88 - poort verbreed - deur verhoogd - bijgekomen.
 Wijziging A: 8-9-88 : Gebouw 100mm verlengd.

	METAALBOUW VANDEKERCKHOVE	
	Ingelmunstersteenweg 141	OOSTROZEBEK
Tel. 056 67501 - 2 L.		
Schaal: 1cm/m	VERSPAANDERY	23
Grotekend: Δ	NI. SPANO	
Gezien:	Ingelmunsterstg 229 8780 OOSTROZEBEK	
Datum: 24-8-88		
Plan nr: 8811-1	Dit plan blijft eigendom onzer firma	

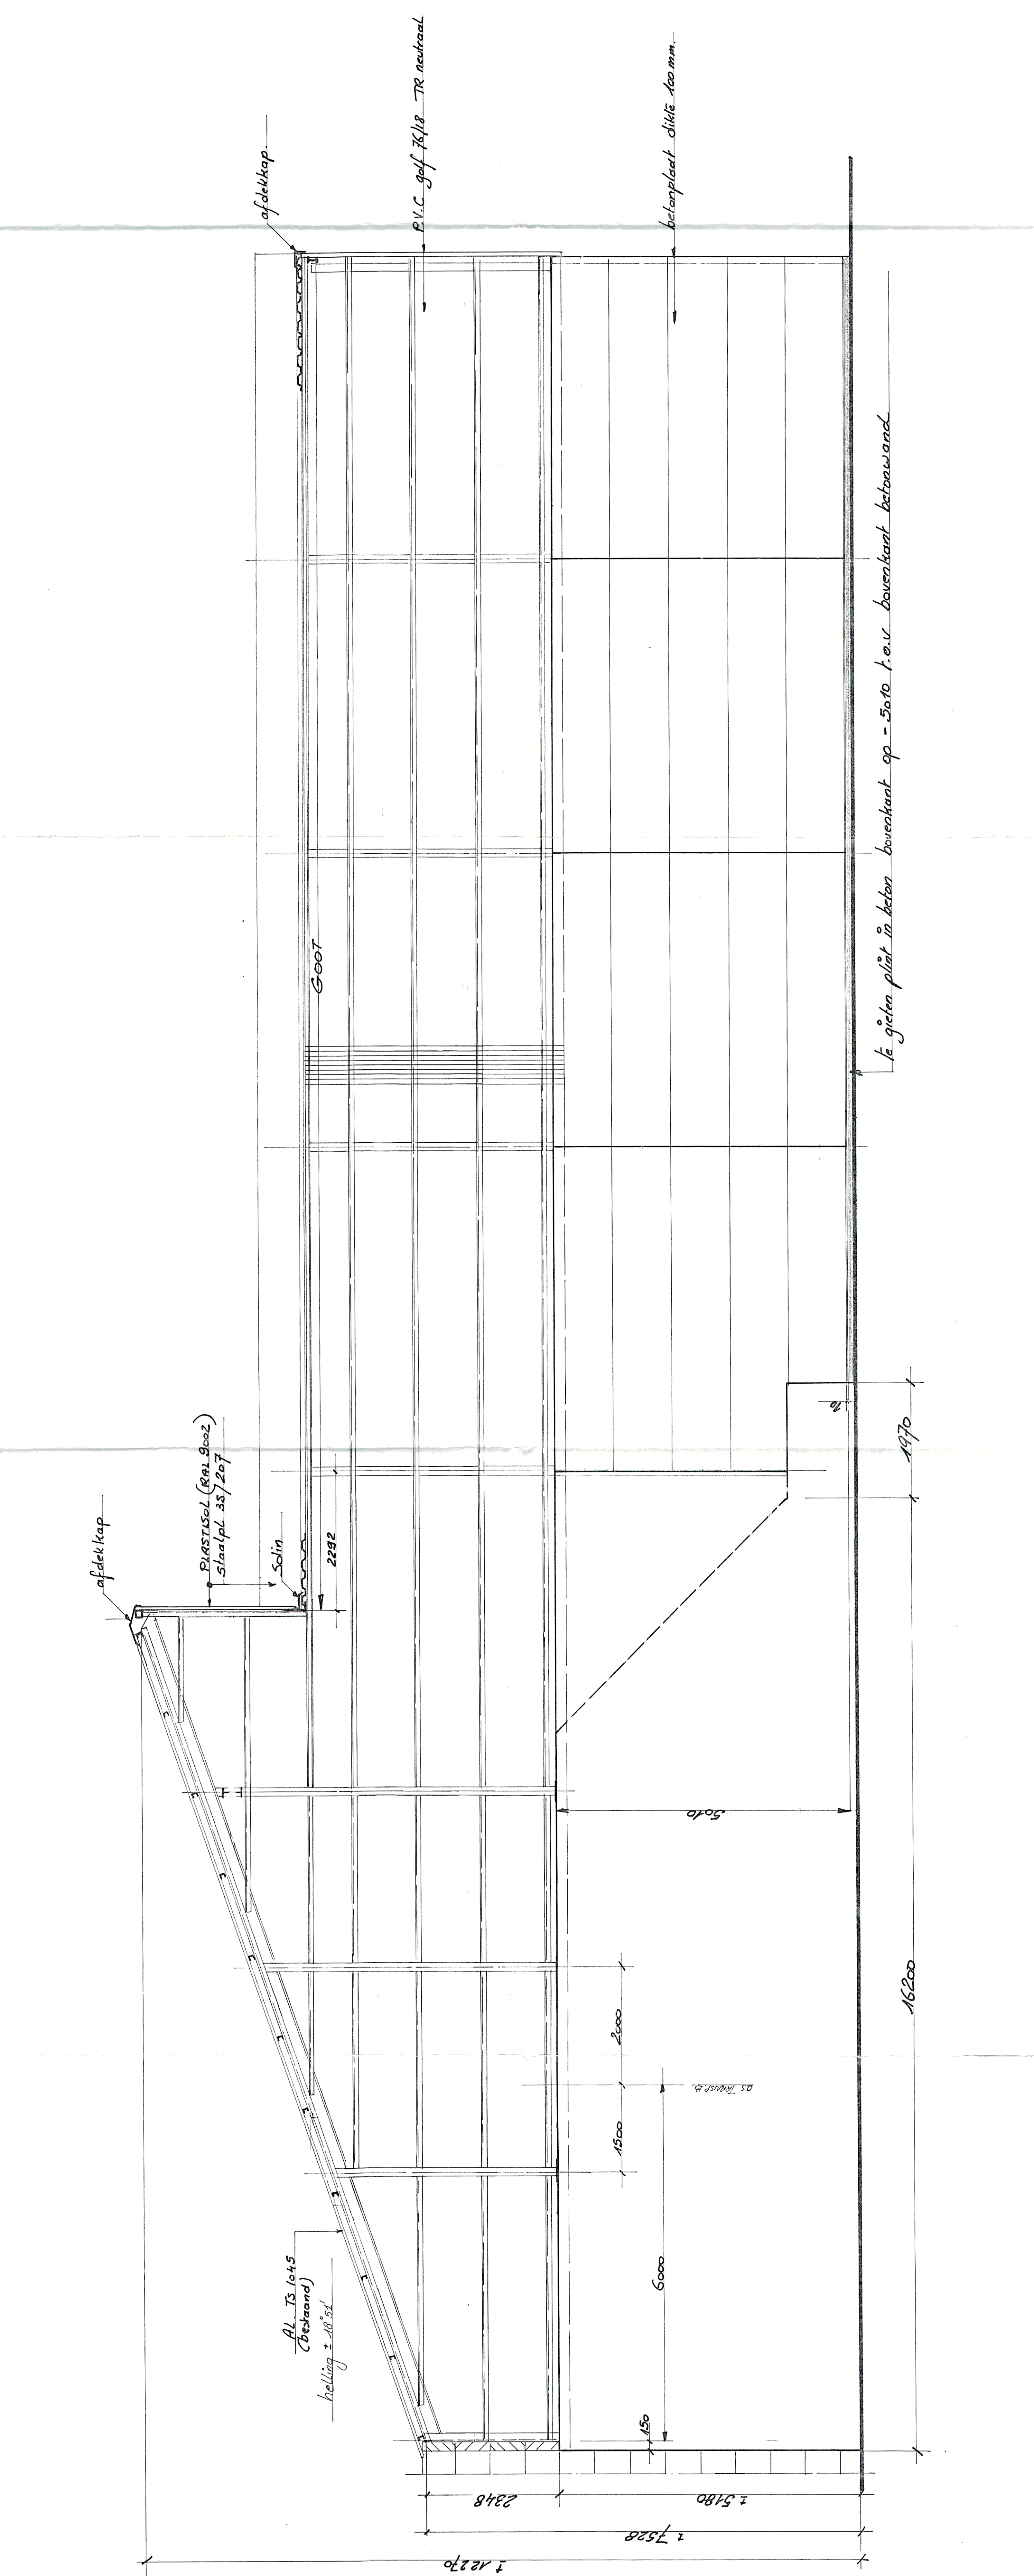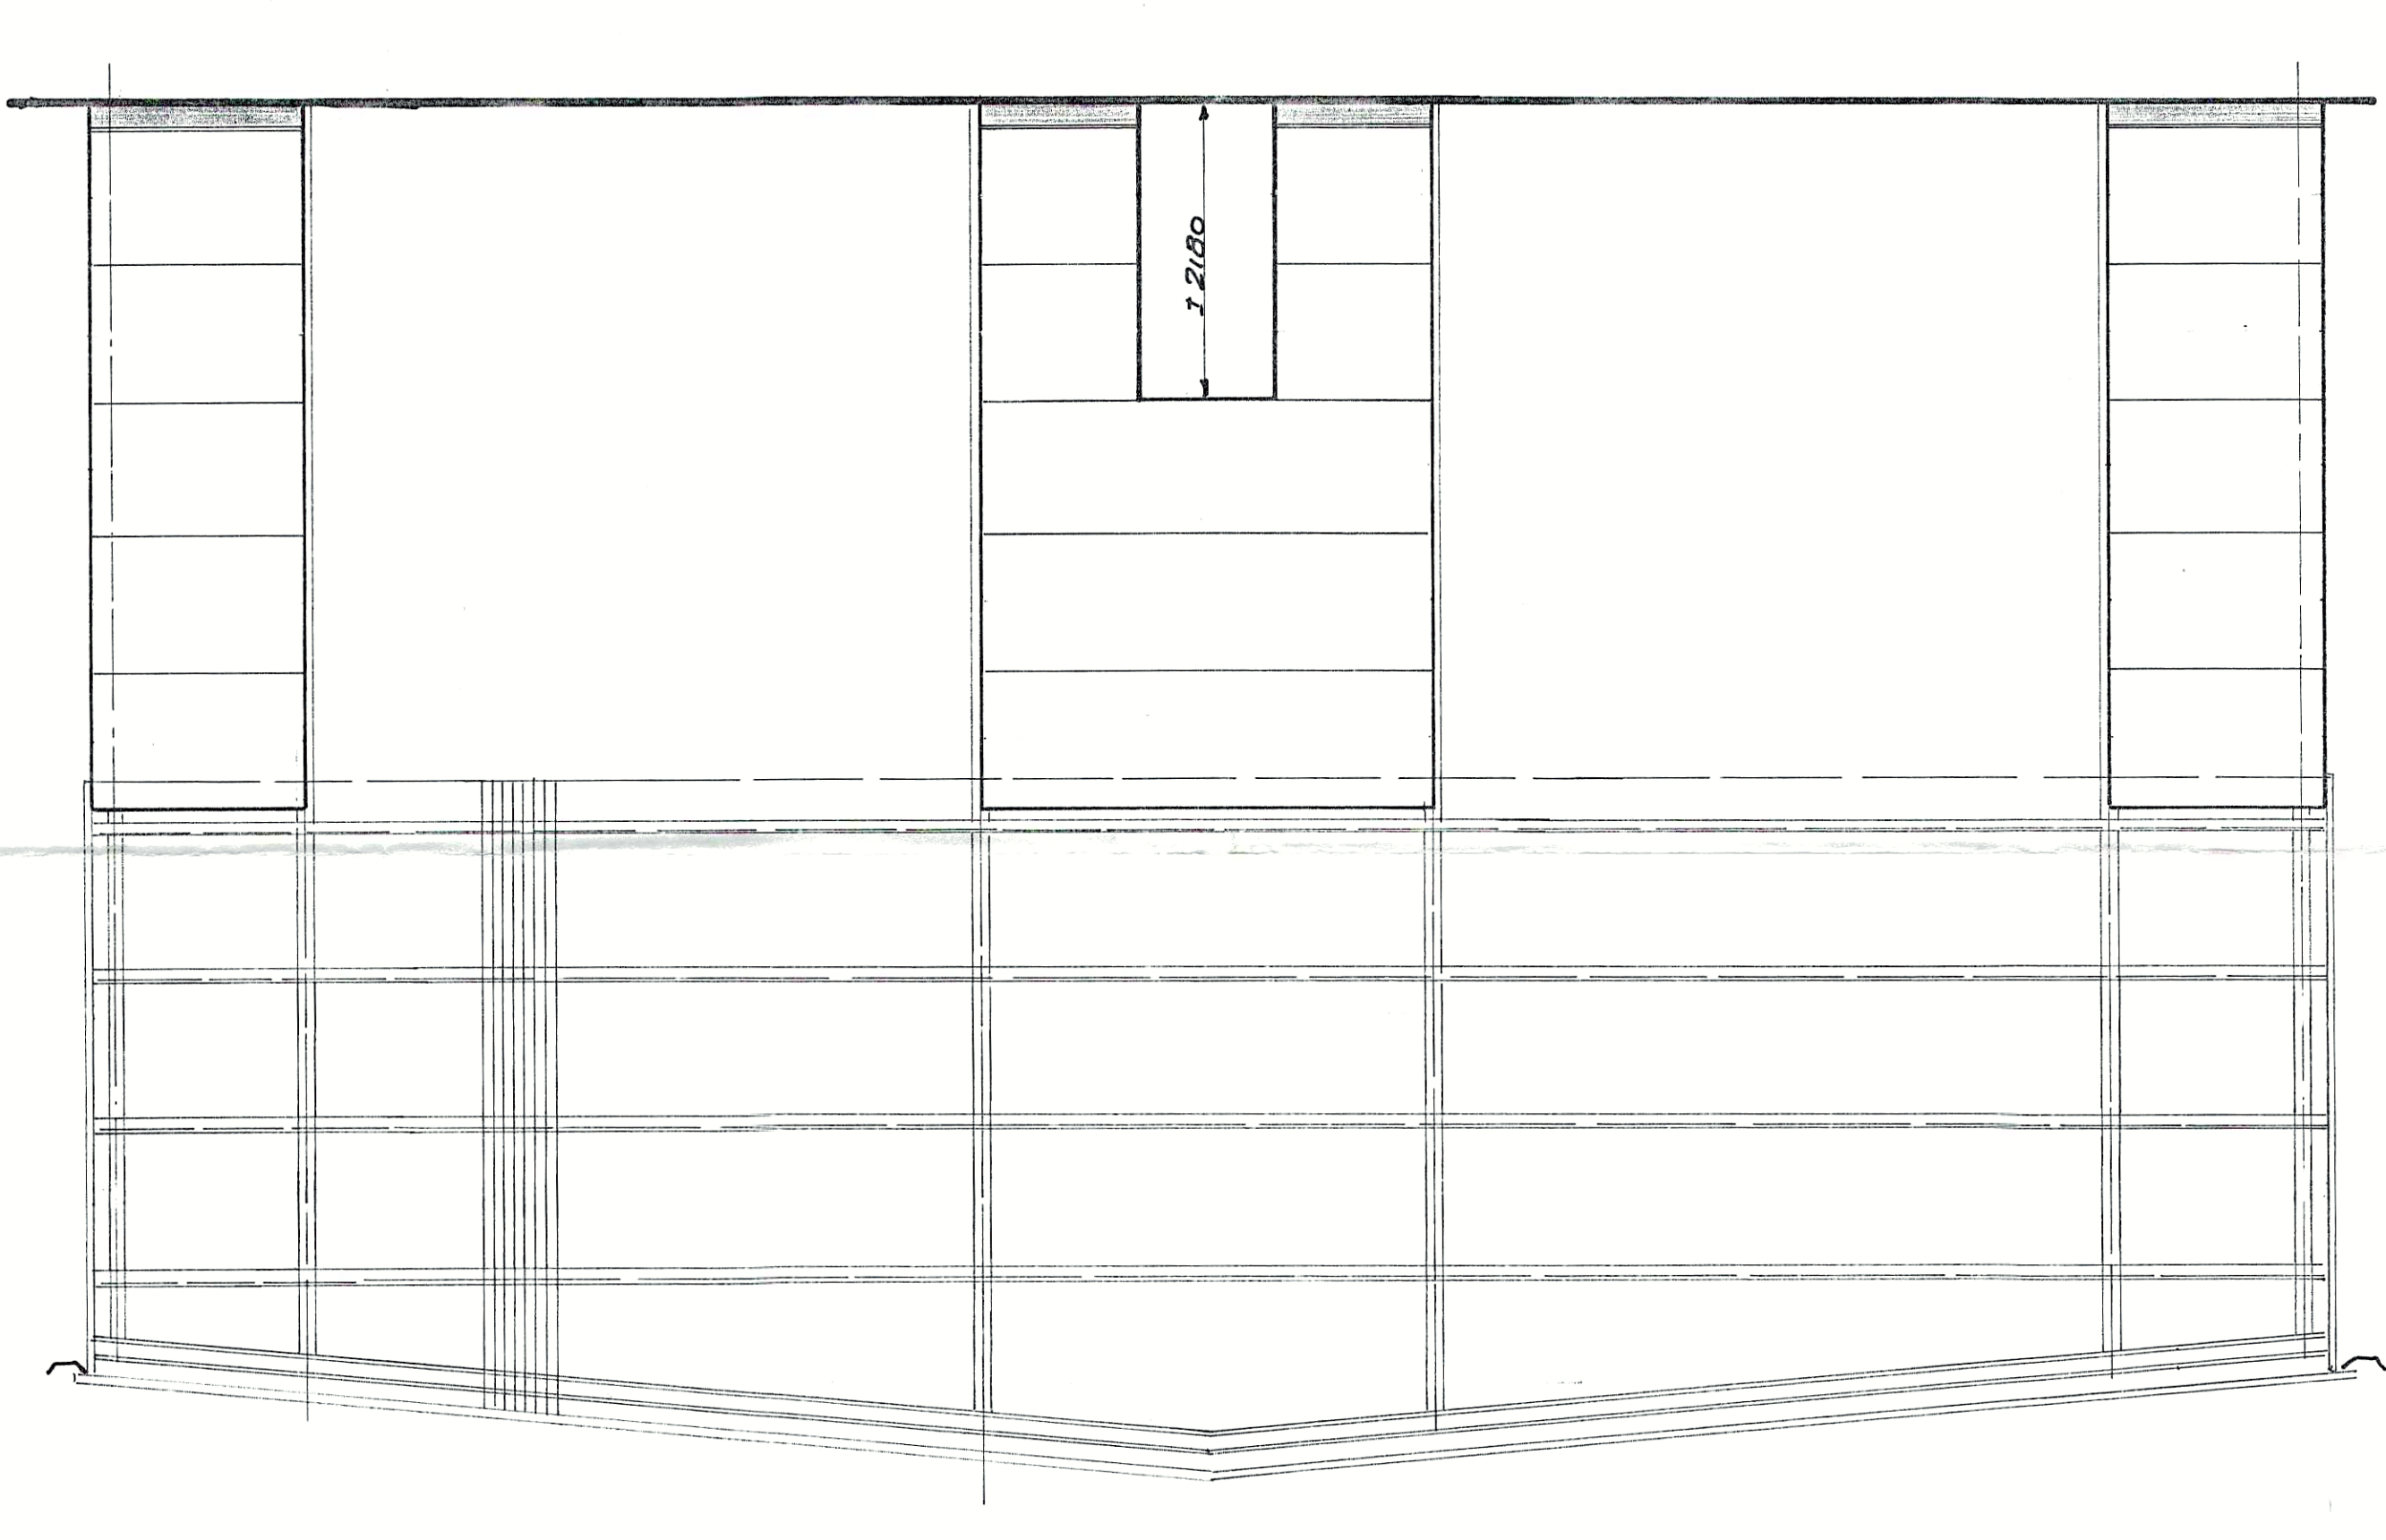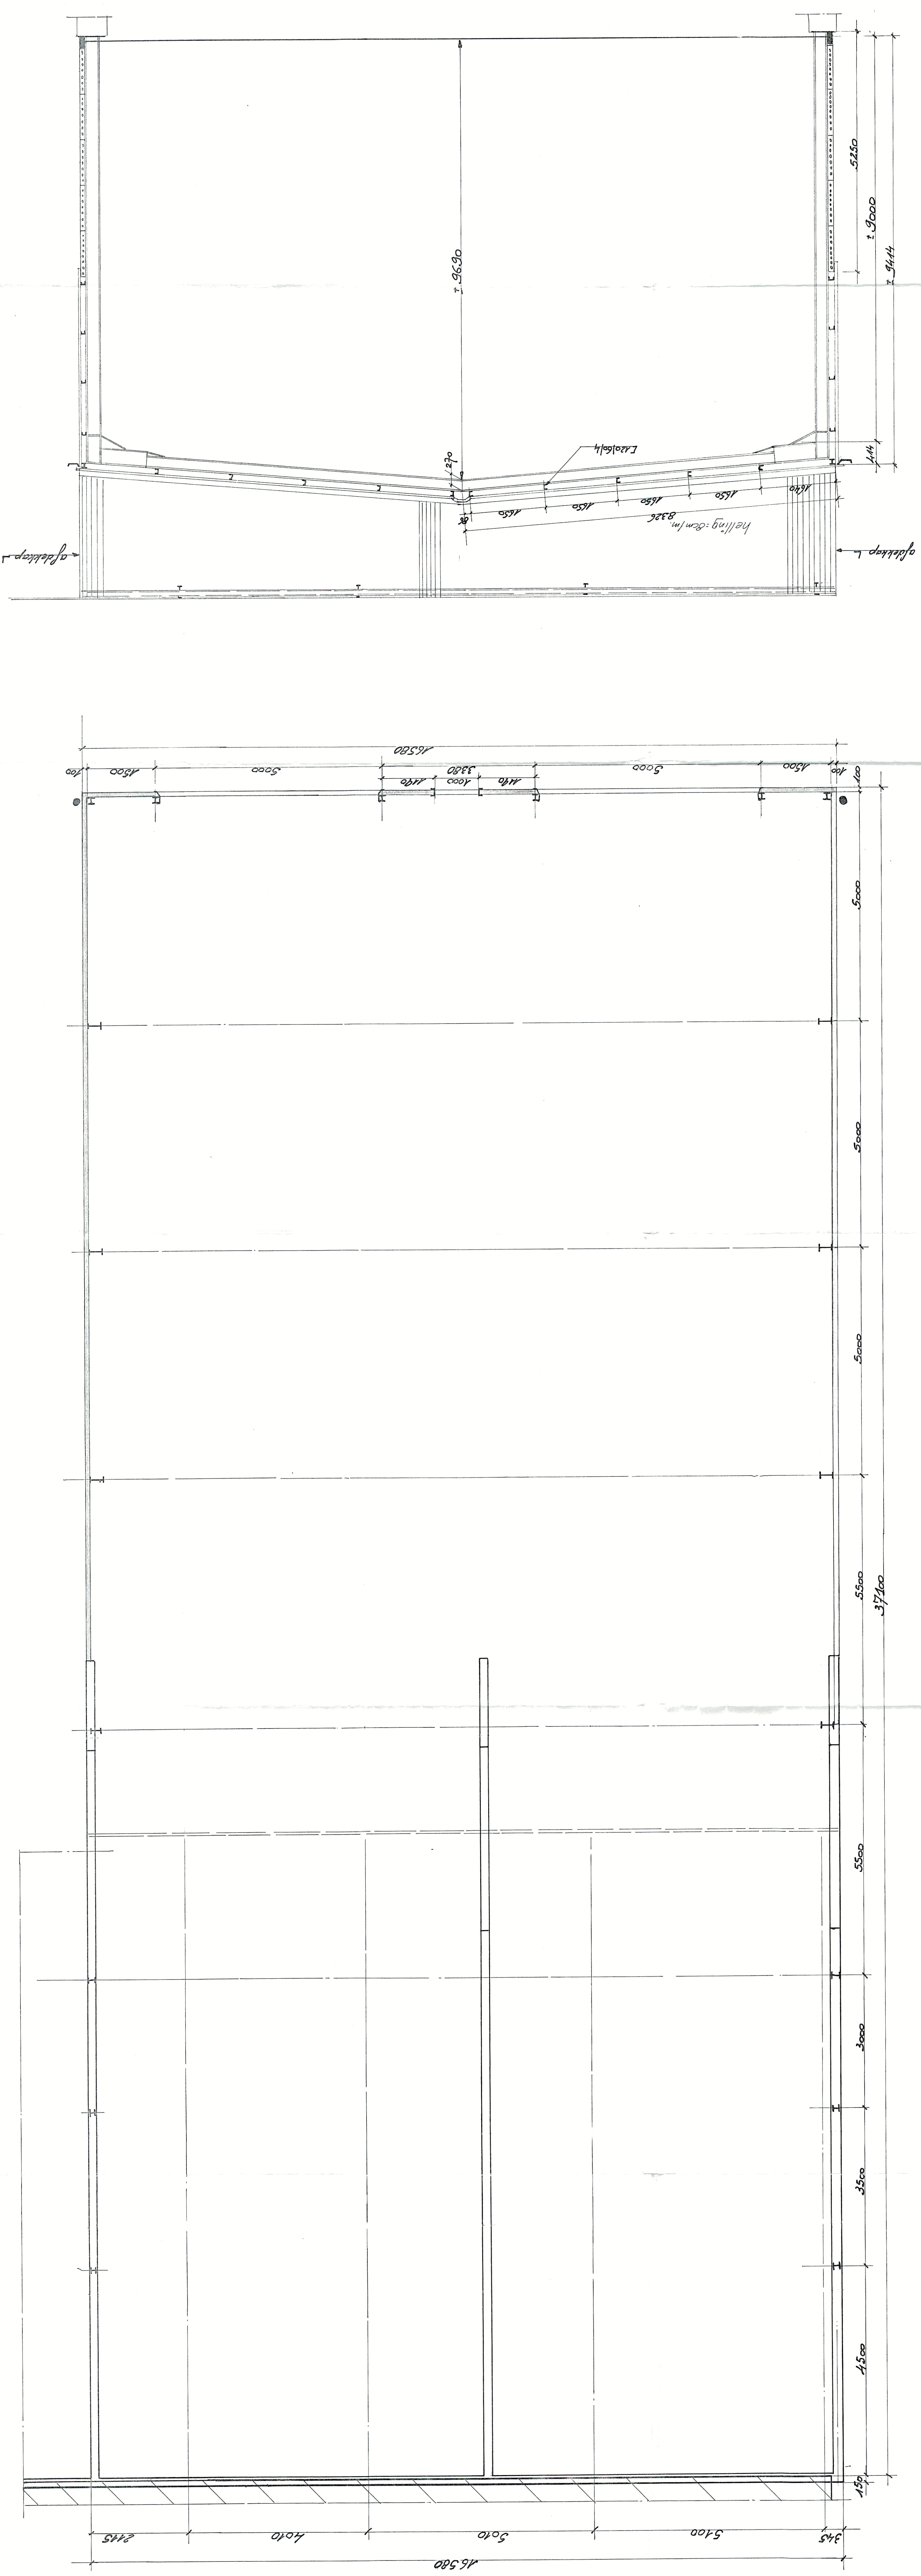

Pl. 16. 7-91 : aangevuld plan



METAALBOUW VANDEKERCKHOVE N.V.
Ingelmunsterseweg 183
Tel. 069667501

Schaal 2cm/1m	grondplan - staalplaat voor bulkgoederen
Geekend	nv. SPANO - L3
Gezien	oostwaarts
Datum 15-7-91	
Plan nr. 910-19	

DOSSIERNR: S89-56

PLAN NR:

LIJN 11/1

DATUM : 18/07/91

N.V. SPANO

Nieuwe lijn

LIGGING :
Leegstraat
8780 OOSTROZEBEKE

STUDIO BUREAU
VOOR STAALTEIT
PIE SILEGNIEM

LEOPOLDSTR 26
8750 ZWEEVEGEM

TEL : 056/75.86.00

OPDRACHTGEVER: N.V. SPANO
Ingelmunstersteenweg 229
8780 OOSTROZEBEKE

BOUWMEESTER: N.V. SPANO
Ingelmunstersteenweg 229
8780 OOSTROZEBEKE

ARCHITECT : DHIR A LAPAUW
Bessenlaan 4 8500 KORTRIJK

● BEKISTINGSPLAN ● WAPENINGSPLAN


STORTPLAATS VOOR BULKGOEDEREN :
VLOERPLAAT

HOOFDWAPENING EN BEUGELS ○ BE40 ○ BE50 gelaste natten
BETON : Rb = 35 N/mm2 na 28 dagen (kubus 20 cm zijde
BETONDEKKING : voor balken 3 cm --- voor platen 2 cm
PLAATSING WAPENING

— bovenwapening (4)
— bindwapening (3)
— bindwapening (2)
— onderwapening (1)

WIJZIGINGEN:


SNEDE AA

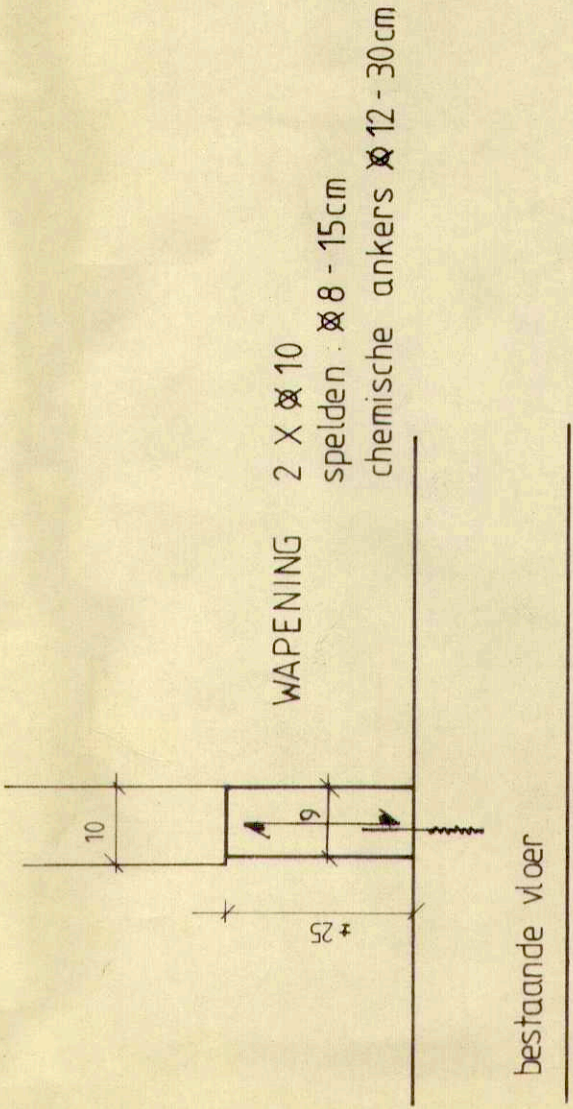

FUNDERINGSZOLEN :

HOOGTE : 80cm
BOVENKANT OP -0,07m
UITSPARINGEN : zie detail plan 9/118-1 VANDEKERCKHOVE
WAPENING : zie FZ type A & F - grote hall

BIJKOMEND NET ONDER VOEGEN

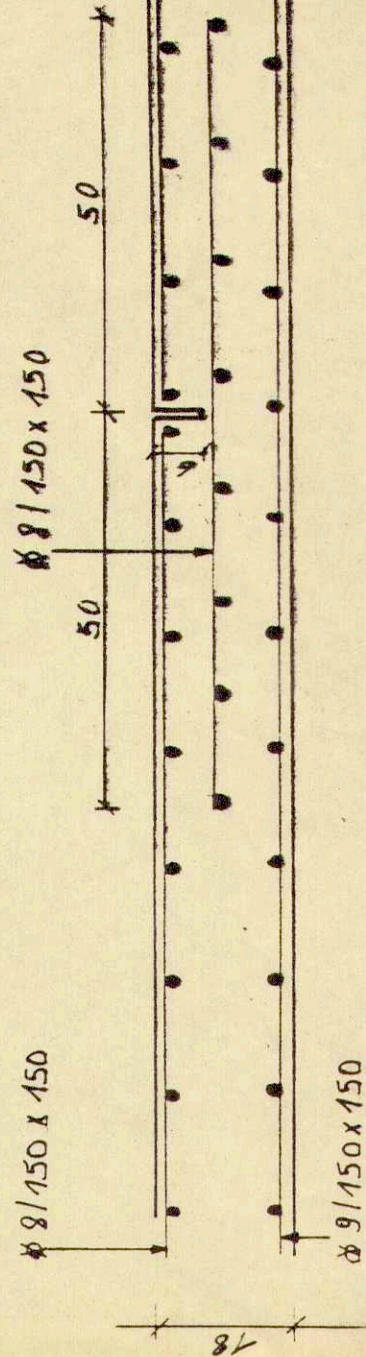

DATUM 30 01 89

ingenieur architekt

opdrachtgever

aannemer

PIET SILEGHEM
ommegangstr A1
8550 zwevegem

tel 056/75.86.00

FAZE UITVOERING

AFDEKKING SANITAIR / SMISSE

GRONDPLAAT

Pt10, Pt12 VERDIEPING

wijzigingen

NR	DATUM	AARD VAN DE WIJZIGING
----	-------	-----------------------

MR	DATUM
----	-------

MR	DATUM
----	-------

4 x Ø 16
BEUGELS Ø 8 - 15 cm

K1

Technical drawing of a door handle assembly. The drawing shows a side view of the handle with a cylindrical base and a lever. Dimensions are indicated: a width of 35 mm for the base, a height of 41 mm for the lever, and a total height of 120 mm for the assembly. The text 'PH-10 HE 340A TE LASSEN' is printed vertically on the right side. Below it, the text 'AAN PLANT 200 x 300 x 12' is printed. At the bottom, the text '4 TIGES Ø 20 TE LASSEN' is printed. On the left side, the text 'AAN PLANT 200 x 300 x 12' is printed. The label 'K1' is located at the top left corner.

K1

DRAGVERMOGEN GW10 - GW11 - GW12 : 5,0 kN/m²

BIJKOMENDE LAST OP
FUNDERING 63,5 KN

UITSPARINGEN TER HOOGTE VAN I-PROFIELEN TER PLAATSE TE BEPALEN

BUKOMENDE LAST OP

BUKOMENDE LAST OP

GELIJKVLOERS

ROOSTERING

ROOSTERING

Pt 10 HE340A

K1 20x30

ROOSTERING

ROOSTERING

Pt 12 HE 300A

VERDIEPING

FP11

$\frac{0.00}{15}$

BIJTE VOEGEN
BOVENWAPENING(4) Ø 6 - 25 cm

Diagram of a horizontal beam of length 120 cm, pivoted at the center. A 120 N weight is suspended from the left end, and a 15 N weight is suspended from the right end. The beam is labeled (14) Ø 8-15 cm.

GELAST NET Ø6 - 150/150

FZ10 120 × 120 × 30

OPENING (1) EN (2) 10x Ø 12 - 10cm

 $\frac{1}{20}$

BIJ TE VOEGEN :
ONDERWAPENING (1) Ø 8-15 cm

BUITE VOEGEN :
BOYENWAPENING (4) Ø 6-25 cm

(2) ~~8~~8-15 cm

BIJ TE VOEGEN:
BOVENWAPENING (3) ~~X~~ 6-25 cm

GRONDPLAAT

Gemeente OOSTROZEBEKE

BOUWVERGUNNING

afgeleverd

aan

111 Spino, Ingelmuntbeekweg 175, Oostrozebeke

dossier nr


9/83

datum

26 03 83

Gemeente-
zegel

I. O. :
De Secretaris,

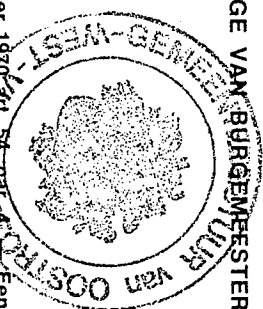

NAMENS HET COLLEGE VAN BURGEMEESTER EN SCHEPENEN :

De Burgemeester,

Wet van 29 maart 1962, gewijzigd door de wetten van 22 april 1970 en 22 december 1970, art. 31, par. 4. Een mededeling die te kennen geeft dat de vergunning afgegeven is, moet op het terrein worden aangeplakt door de aanvrager, hetzij vóór de aanvang van het werk en tijdens de ganse duur ervan, hetzij in de overige gevallen, zodra de voorbereidende werken voor de uitvoering van de handelingen worden getroffen en tijdens de gehele duur van de uitvoering ervan.

Nr dossier 9/83
gemeente
Ref.-Nr 544.508/83
Stedebouw

Het Kollege van Burgemeester en Schepenen,

Gelet op de aanvraag ingediend door M. N.V. SPANO Ingelmunstersteenweg 175 8780 Oostrozebeke met betrekking tot een perceel gelegen, Leegstraat, Oostrozebeke en strekkende tot de uitbreiding van fabriek voor spaanderplaten

Overwegende dat het bewijs van ontvangst van die aanvraag de datum draagt van 12 februari 1983

Gelet op de wet van 29 maart 1962 houdende organisatie van de ruimtelijke ordening en van de stedebouw, gewijzigd bij de wetten van 22 april 1970 en 22 december 1970 ;

Gelet op artikel 90, 8° van de gemeentewet, zoals het bij artikel 71 van voornoemde wet gewijzigd is ;

~~Gelet op het koninklijk besluit van 6 februari 1971 betreffende de behandeling en de openbaarmaking van de bouwvoorstellen ;~~

(1) Overwegende dat er voor het gebied waarin het perceel begrepen is, geen door de Koning goedgekeurd bijzonder plan van aanleg bestaat ;

(1) Overwegende dat er voor het gebied waarin het perceel begrepen is, slechts een bijzonder plan bestaat, als bedoeld in artikel 17 van de wet van 29 maart 1962, en goedgekeurd bij koninklijk besluit van ;

(1) Overwegende dat het perceel niet gelegen is binnen het gebied van een behoorlijk vergunde verkaveling ;

~~(1) Overwegende dat het perceel gelegen is binnen het gebied van een behoorlijk vergunde verkaveling maar waarvoor de vergunning vervallen is ;~~

(1) Overwegende dat er voor het gebied waarin het perceel begrepen is, een algemeen plan van aanleg bestaat, goedgekeurd bij koninklijk besluit van , dat het kollege bij beslissing van voorgesteld heeft, af te wijken

(1) van de grafische voorschriften van dit plan ;

(1) van (de) artikel(en) der geschreven voorschriften van bedoeld plan met betrekking tot (2) :

~~(1) Overwegende dat de aanvraag onderworpen werd aan de speciale regelen van openbaarmaking, zoals bepaald bij het koninklijk besluit van 6 februari 1971, dat bezwaarschrift(en) is/zijn ingediend ; dat het kollege daarover heeft beraadslaagd en beslist ;~~

(3) Gelet op de gemeentelijke bouwverordening ;

(3) Gelet op de algemene bouwverordeningen ;

Overwegende dat het beschikkend gedeelte van het eensluidend advies van de gemachtigde ambtenaar als volgt luidt :

GUNSTIG : - in toepassing van art. 8.2.1.2.

van het K.B. dd. 28/12/1972 en het K.B. dd. 13/12/1978.

- dit advies heeft alleen betrekking op het stedebouwkundig aspect van de op te richten konstruktie in uitvoering van de wet van 29 maart 1962, gewijzigd bij de wetten van 22 april en 22 december 1970, en geenszins op de bestemming of het gebruik ervan . De aanvrager moet van de bevoegde besturen een exploitatievergunning verkrijgen om de bedijvigheid die hij beoogt te mogen uitoefenen.

De aanvang van de werken dient tenminste acht dagen vóór aan gemachtigde ambtenaar van het Bestuur van de Stedebouw en de Ruimtelijke Ordening te worden medegedeeld.

Gelieve bij deze kennisgeving ons dossiernummer te vermelden.

Besluit :

ART. 1. — De vergunning wordt afgegeven aan M. N.V. SPANO Ingelmunstersteenweg 175 8780 Oostrozebeke die ertoe gehouden is :

1° De voorwaarden gesteld in het hierboven overgenomen eensluidend advies van de gemachtigde ambtenaar na te leven ;

2° (4)

3° -de fabriek voor spaanderplaten uit te breiden volgens hierbijgaand goedgekeurd plan.

-de richtlijnen van bijgaande nota stipt na te leven

Oostrozebeke ART. 2. — (5) De werken of handelingen waarvoor de vergunning is verleend, mogen niet langer dan tot tand blijven.

Afschriftrecht ART. 3. — Een afschrift van dit besluit wordt gezonden aan de aanvrager alsmede aan de gemachtigde ambtenaar voor de tuele uitoefening van het schorsingsrecht door laatstgenoemde.

Oostrozebeke ART. 4. — De vergunninghouder geeft het kollege van burgemeester en schepenen alsmede de gemachtigde ambtenaar bij aankende brief kennis van het begin der werken of handelingen waarvoor vergunning is verleend, ten minste acht dagen vóór de atting van die werken of handelingen.

Afschriftrecht ART. 5. — Deze vergunning brengt geen ontheffing mede van de verplichting tot het aanvragen van de vergunningen die door re wetten of verordeningen, met name door het algemeen reglement voor de arbeidsbescherming zijn voorgeschreven.

De 25 maart 1983

wetten van 22 april 1970 en 22 december 1970 ;

Gelet op artikel 90, 8° van de gemeentewet, zoals het bij artikel 71 van voornoemde wet gewijzigd is ;

~~Gelet op het koninklijk besluit van 6 februari 1971 betreffende de behandeling en de openbaarmaking van de bouwaanvragen ;~~

~~(1) Overwegende dat er voor het gebied waarin het perceel begrepen is, geen door de Koning goedgekeurd bijzonder plan van aanleg bestaat ;~~

~~(1) Overwegende dat er voor het gebied waarin het perceel begrepen is, slechts een bijzonder plan bestaat, als bedoeld in artikel 17 van de wet van 29 maart 1962, en goedgekeurd bij koninklijk besluit van ;~~

~~(1) Overwegende dat het perceel niet gelegen is binnen het gebied van een behoorlijk vergunde verkaveling ;~~

~~(1) Overwegende dat het perceel gelegen is binnen het gebied van een behoorlijk vergunde verkaveling maar waarvoor de vergunning vervallen is ;~~

~~(1) Overwegende dat er voor het gebied waarin het perceel begrepen is, een algemeen plan van aanleg bestaat, goedgekeurd bij koninklijk besluit van , dat het kollege bij beslissing van voorgesteld heeft, af te wijken~~

~~(1) van de grafische voorschriften van dit plan ;~~

~~(1) van (de) artikel(en) der geschreven voorschriften van bedoeld plan met betrekking tot (2) :~~

~~(1) Overwegende dat de aanvraag onderworpen werd aan de speciale regelen van openbaarmaking, zoals bepaald bij het koninklijk besluit van 6 februari 1971, dat bezwaarschrift(en) is/zijn ingediend ; dat het kollege daarover heeft beraadslaagd en beslist ;~~

~~(3) Gelet op de gemeentelijke bouwverordening ;~~

~~(3) Gelet op de algemene bouwverordeningen ;~~

Overwegende dat het beschikkend gedeelte van het eensluidend advies van de gemachtigde ambtenaar als volgt luidt :

GUNSTIG : - in toepassing van art. 8.2.1.2.

van het K.B. dd. 28/12/1972 en het K.B. dd. 13/12/1978.

- dit advies heeft alleen betrekking op het stedenbouwkundig aspect van de op te richten konstruktie in uitvoering van de wet van 29 maart 1962, gewijzigd bij de wetten van 22 april en 22 december 1970, en geenszins op de bestemming of het gebruik ervan . De aanvrager moet van de bevoegde besturen een exploitatievergunning verkrijgen om de bedrijvigheid die hij beoogt te mogen uitoefenen.

De aanvang van de werken dient tenminste acht dagen vóór af aan gemachtigde ambtenaar van het Bestuur van de Stedebouw en de Ruimtelijke Ordening te worden medegedeeld.
Gelieve bij deze kennisgeving ons dossiernummer te vermelden.

Besluit :

ART. 1. — De vergunning wordt afgegeven aan M. NV. SPANO ingelmunstersteenweg 175
8780 Oostrozebeke
die ertoe gehouden is :

1° De voorwaarden gesteld in het hierboven overgenomen eensluidend advies van de gemachtigde ambtenaar na te leven ;

2° (4)

3° -de fabriek voor spaanderplaten uit te breiden volgens hierbijgaand goedgekeurd plan.

-de richtlijnen van bijgaande nota stipt na te leven

Oostrozebeke ART. 2. — (5) De werken of handelingen waarvoor de vergunning is verleend, mogen niet langer dan tot stand blijven.

Afschriftrecht 30 fr. ART. 3. — Een afschrift van dit besluit wordt gezonden aan de aanvrager alsmede aan de gemachtigde ambtenaar voor de uitoefening van het schorsingsrecht door laatstgenoemde.

Oostrozebeke ART. 4. — De vergunninghouder geeft het kollege van burgemeester en schepenen alsmede de gemachtigde ambtenaar bij aankomende brief kennis van het begin der werken of handelingen waarvoor vergunning is verleend, ten minste acht dagen vóór de afsluiting van die werken of handelingen.

Afschriftrecht 30 fr. ART. 5. — Deze vergunning brengt geen ontheffing mede van de verplichting tot het aanvragen van de vergunningen die door de wetten of verordeningen, met name door het algemeen reglement voor de arbeidsbescherming zijn voorgeschreven.

De 26 maart 1983

De sekretaris.

VANWEGE HET KOLLEGE :

De burgemeester,

van toepassing zijnde lid of zinsdeel doorhalen.
art. 45 § 2, tweede lid, van de wet van 29.3.1962 mag de afwijking enkel betrekking hebben op de perceelsafmetingen, alsmede op de afmetingen, de en het uiterlijk van de bouwwerken.
n indien er geen bestaat.
s. voegt het kollege op deze plaats de voorschriften in betreffende de zaken opgesomd in de artikelen 58, 59 en 60 van de wet van 29.3.1962.
voegen in de gevallen omschreven in art. 44 § 3 van de wet van 29.3.1962.