



plan gelijkvloers



plan eerste verdieping

ROYAL LIVING	
verbouwen van een hotel tot residentieel project	
Locatie	Keizerstraat 63 - 65 - 67 - 69 2000 Antwerpen
Sectie ... nr. ...	
opdrachtgever	
EURO ELITE BVBA	
vertegenwoordigd door:	
Eli en Shmuel Pluczenic	
Maria-Hennetalei 6-8 2018 Antwerpen	
aannemer	
naam aannemer	
vertegenwoordigd door:	
GegevensAannemer1	
GegevensAannemer2	
ingenieur	
ATLAS	
vertegenwoordigd door:	
Gegevensingenieur1	
Gegevensingenieur2	
ontwerpers	
A	








plan tweede verdieping

plan derde verdieping


[illegible]

[illegible]


De overgang van deze documenten impliceert de aanvaarding en erkenning van de auteursrechten van VIVA Architectuur die zowel de morele rechten (recht op bekendheid, recht op respect en integriteit) als de vermogensrechten (reproductie, communicatierecht, wederovername) omvat. De bekendst dat aan allen die naam en referenties van VIVA Architectuur expliciet moeten worden vermeld op de plannen, waarvan het gebruik is toegestaan. De overgang zal deze documenten niet aan derde vervaarden in voor elk volledig of gedeeltelijk gebruik van de documenten voor andere doeleinden, is een schriftelijke overeenkomst met VIVA Architectuur vereist.

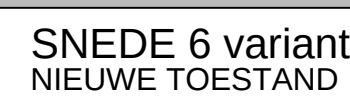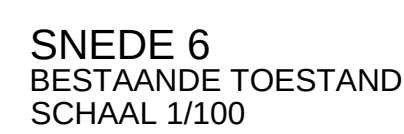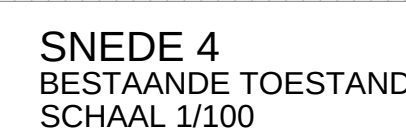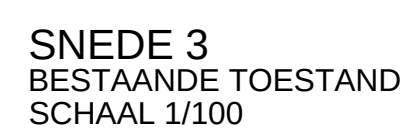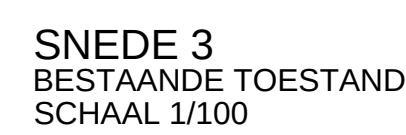


De overgang van deze documenten impliceert de aanvaarding en erkenning van de auteursrechten van VIVA Architectuur die zowel de morele rechten (recht op bekendheid, recht op respect en integriteit) als de vermogensrechten (reproductie, communicatierecht, wederovername) omvat. De bekendst daer aan allen zijn de naam en referenties van VIVA Architectuur expliciet moeten worden vermeld op de plannen, waarvan het gebruik is toegestaan. De overgang zal deze documenten niet aan derden verspreiden en voor elk volledig of gedeeltelijk gebruik van de documenten voor andere doeleinden, is een schriftelijke overeenkomst met VIVA Architectuur vereist.

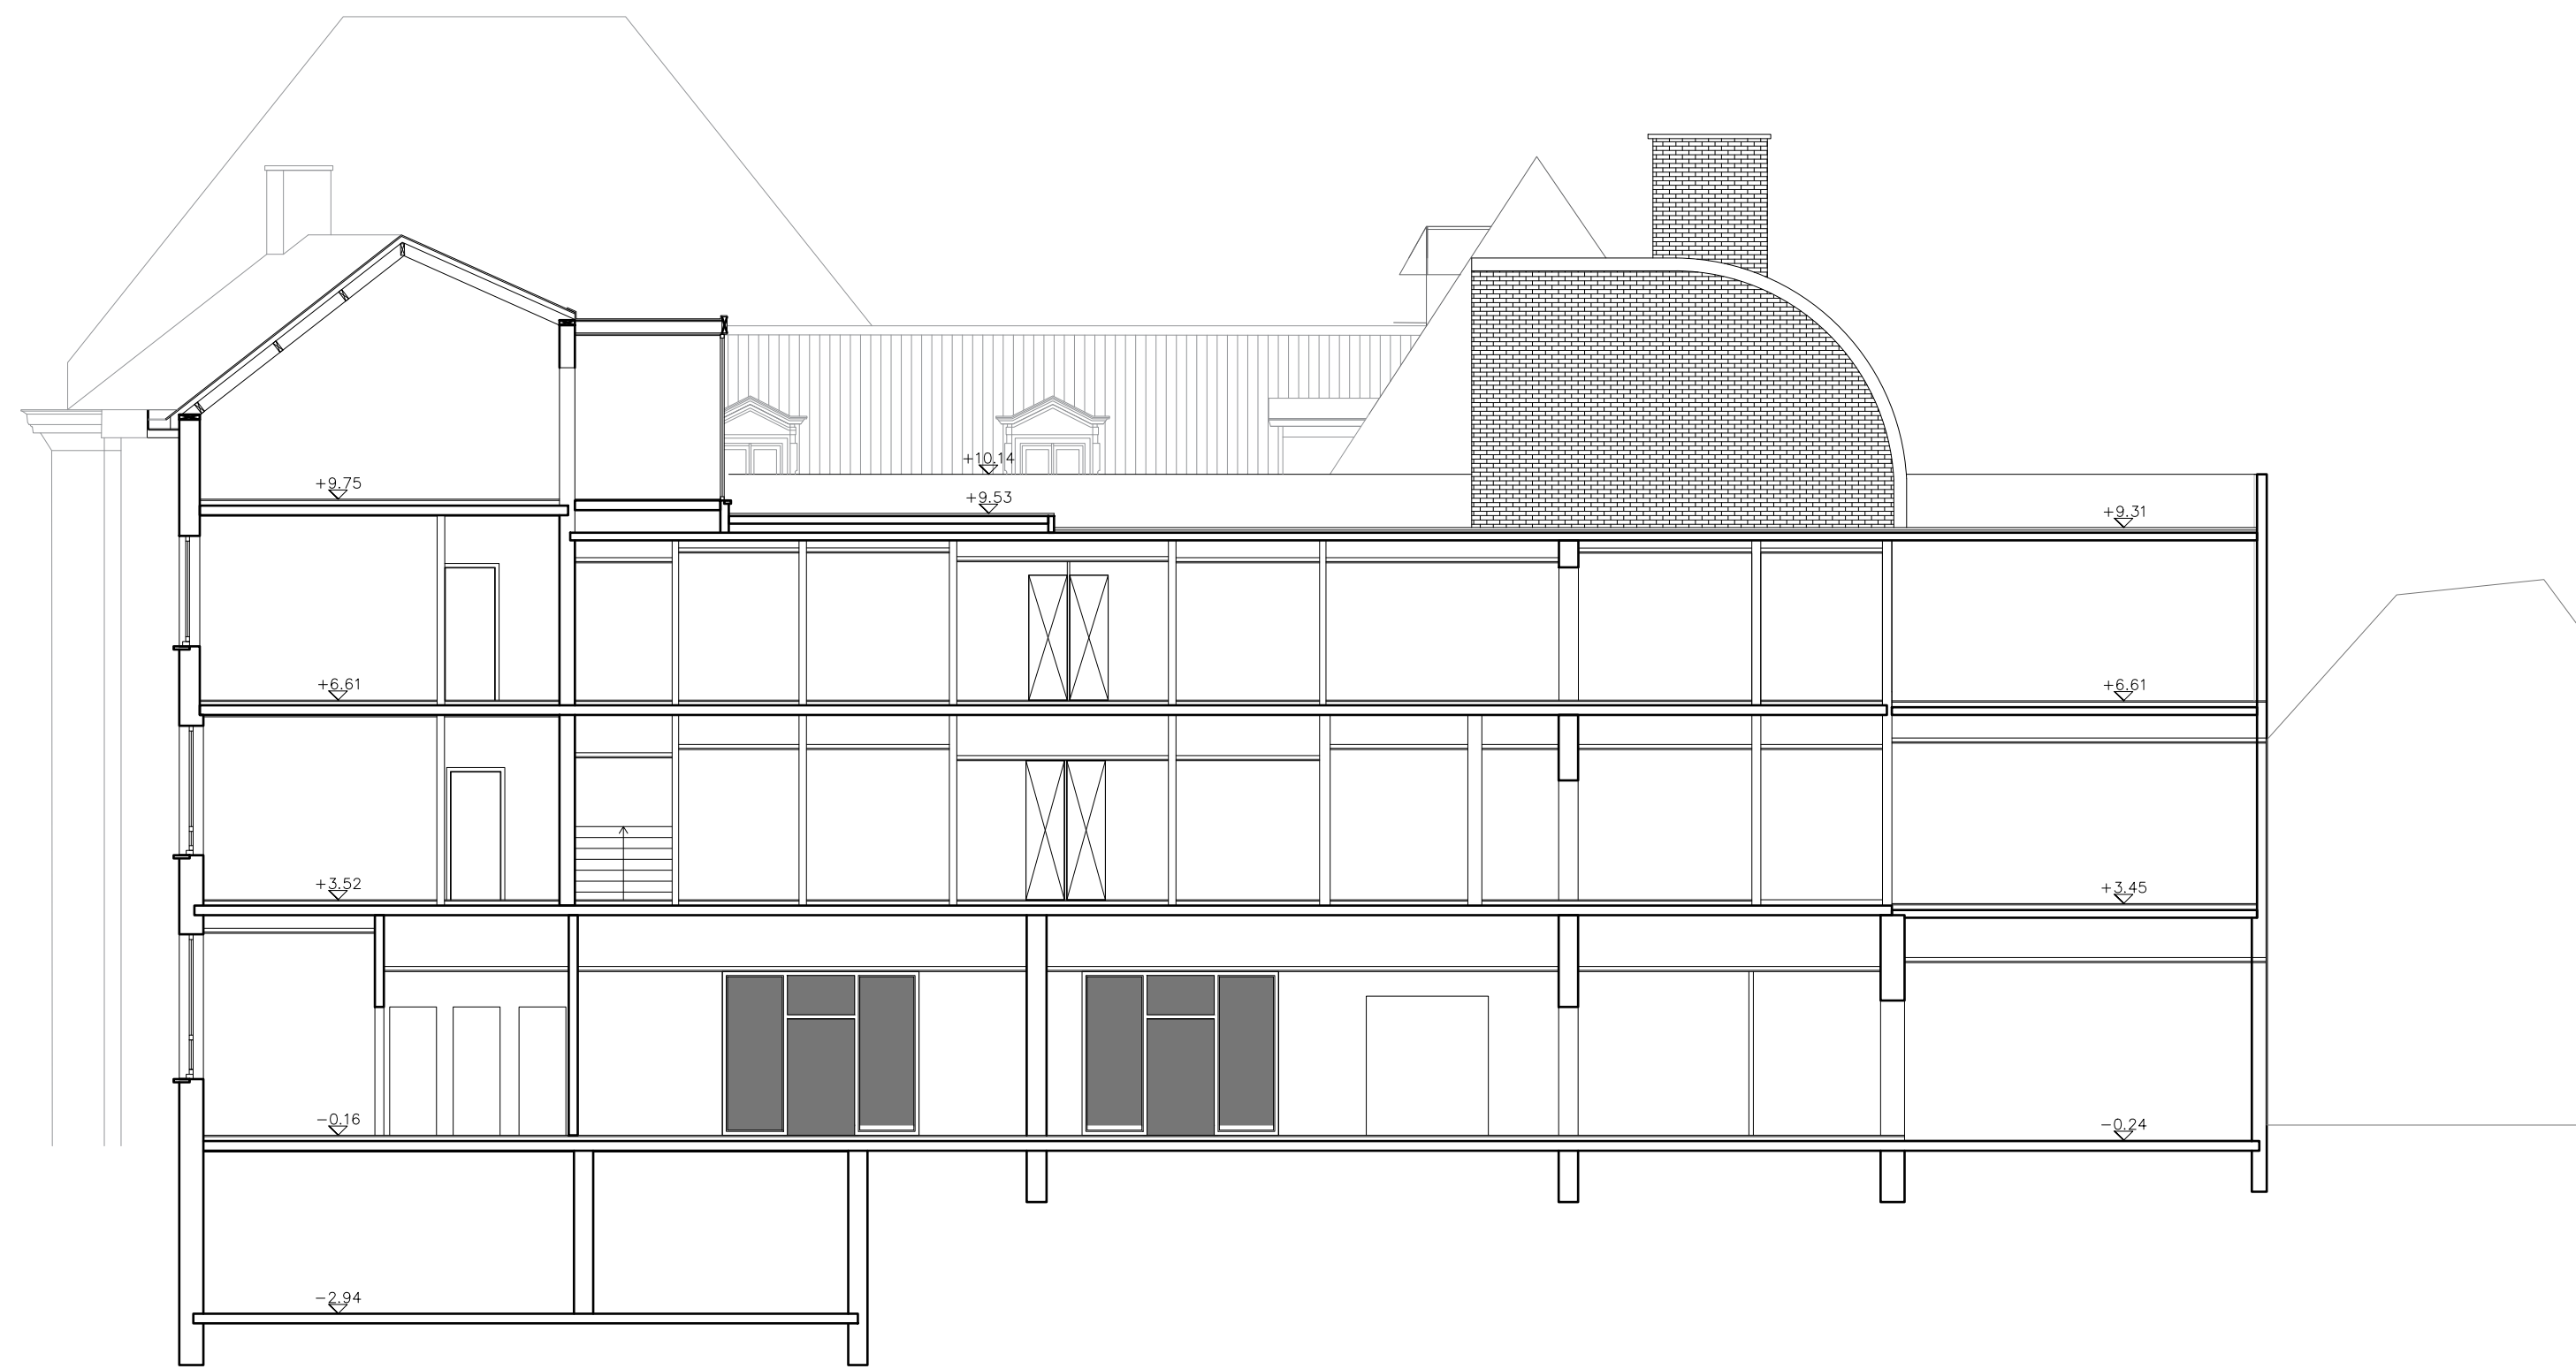


SNEDE 6
BESTAANDE TOESTAND
SCHAAL 1/100

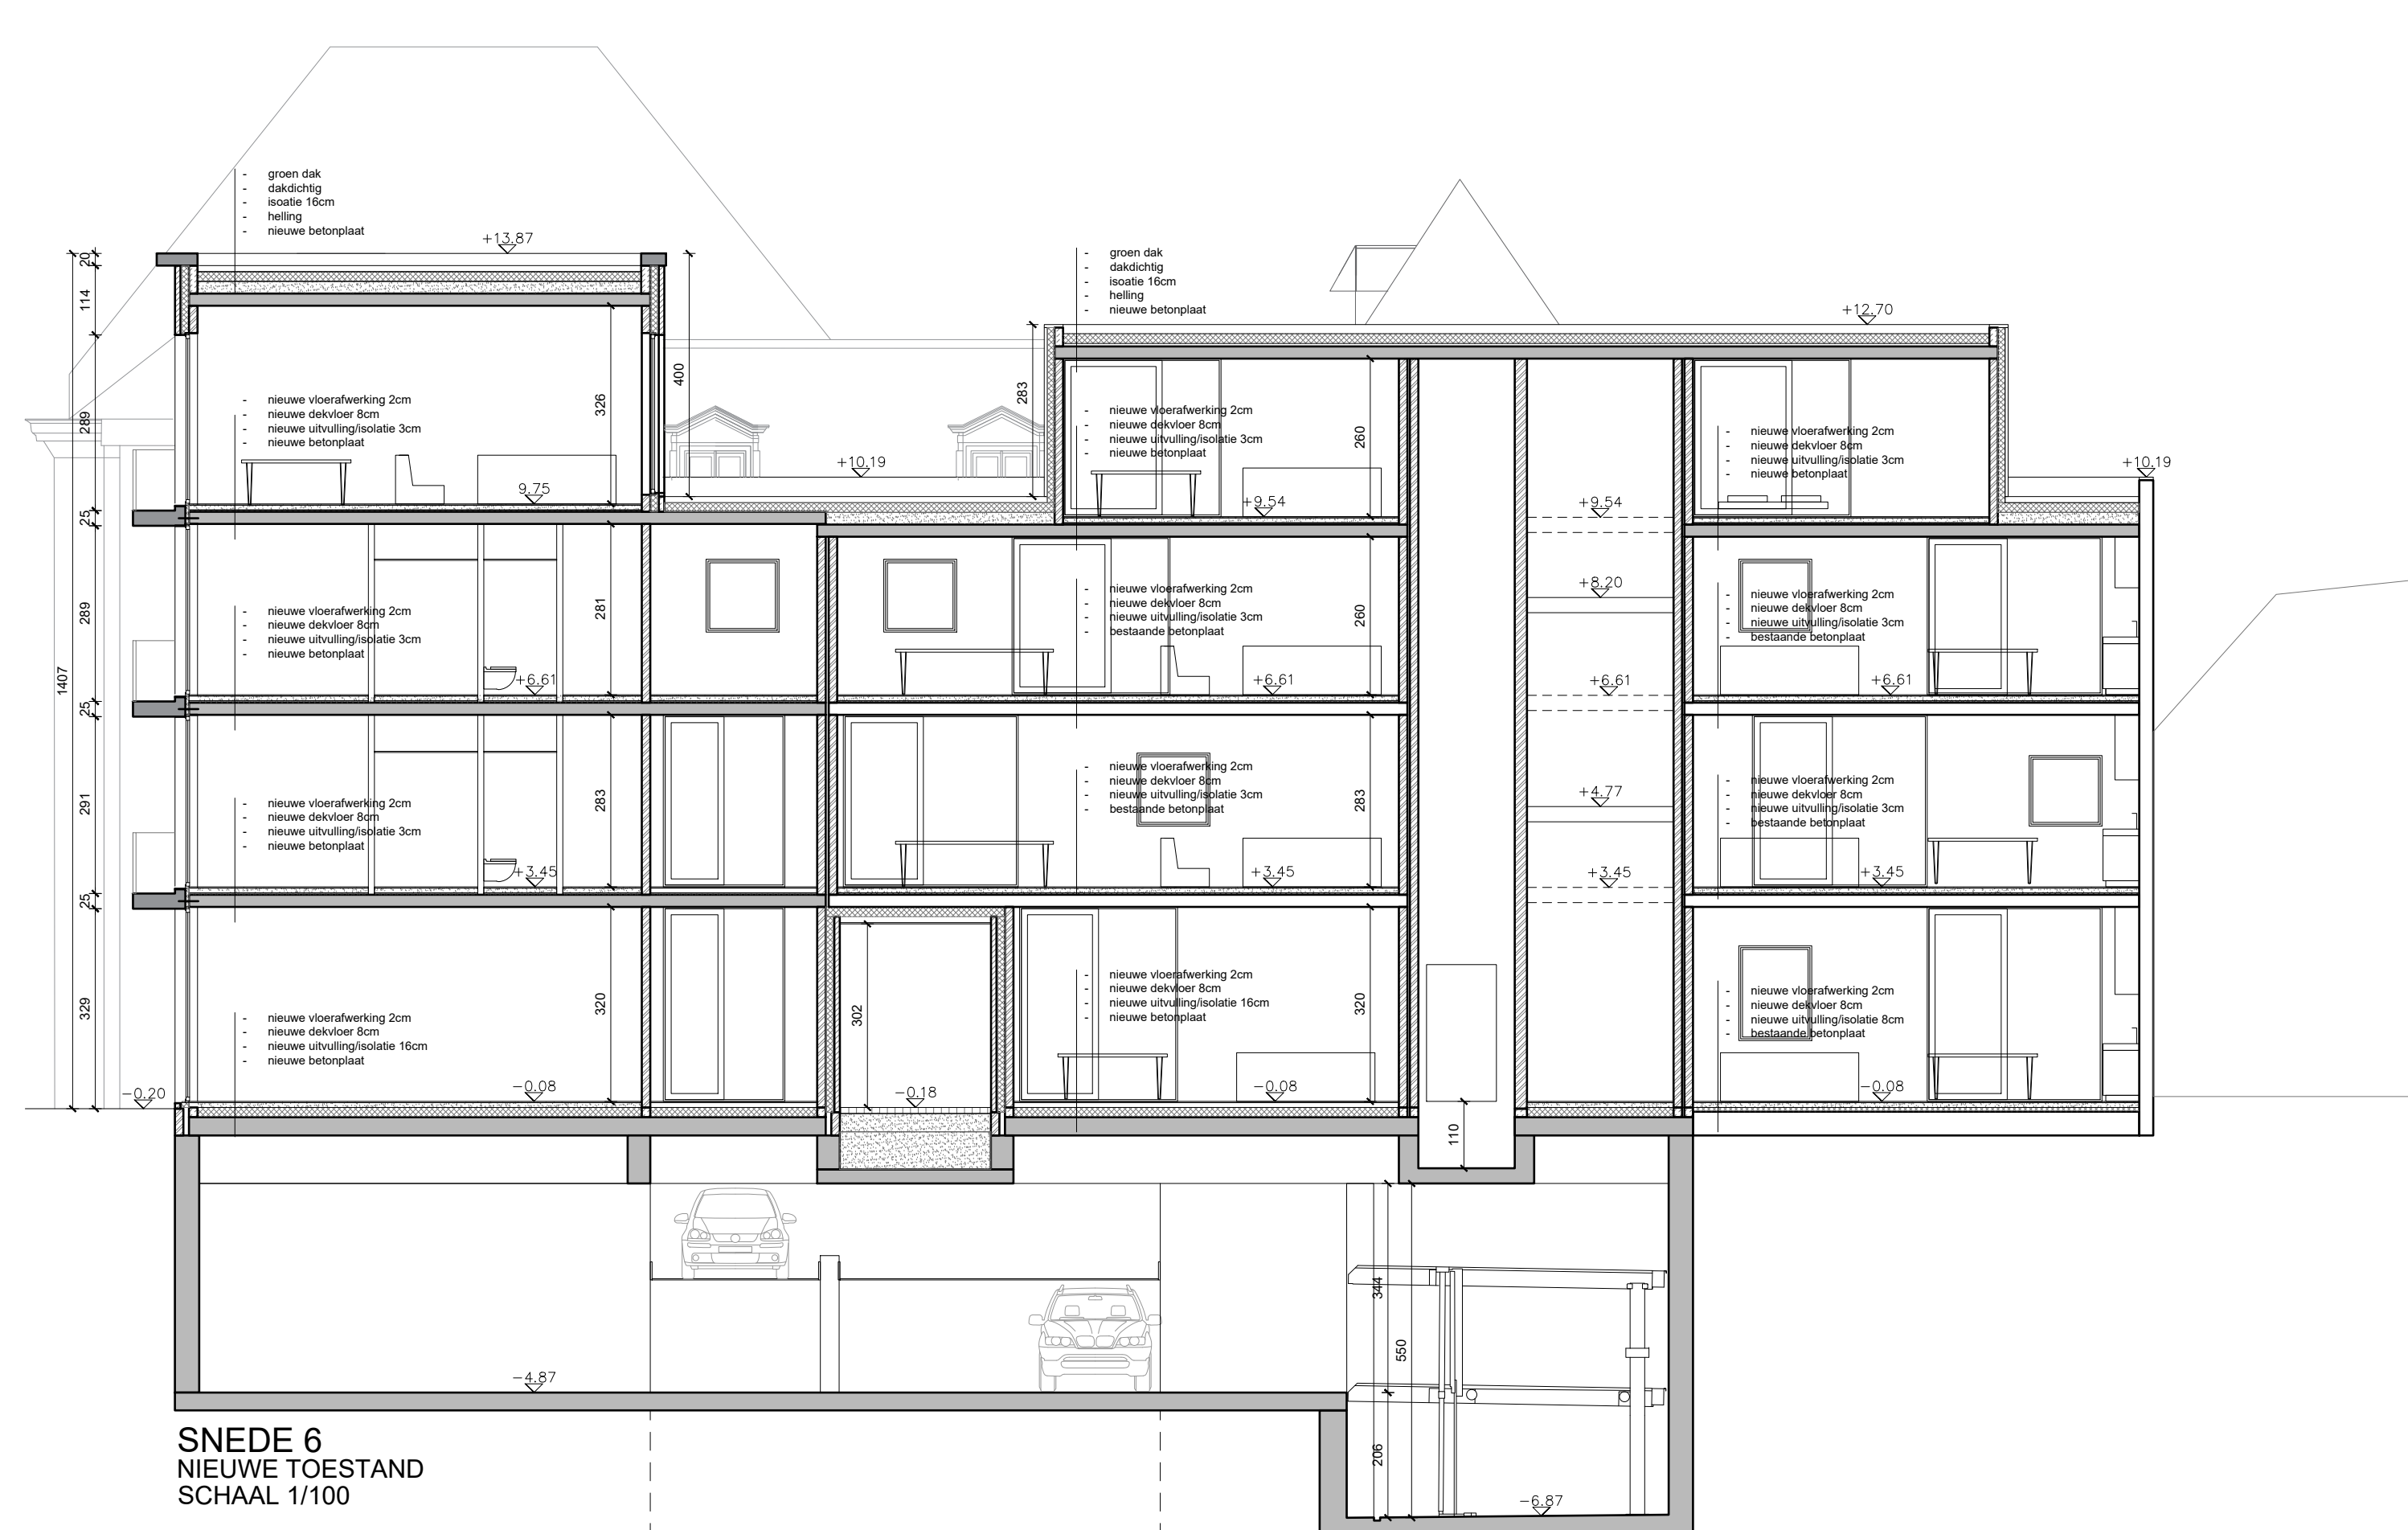


SNEDE 6
NIEUWE TOESTAND
SCHAAL 1/100

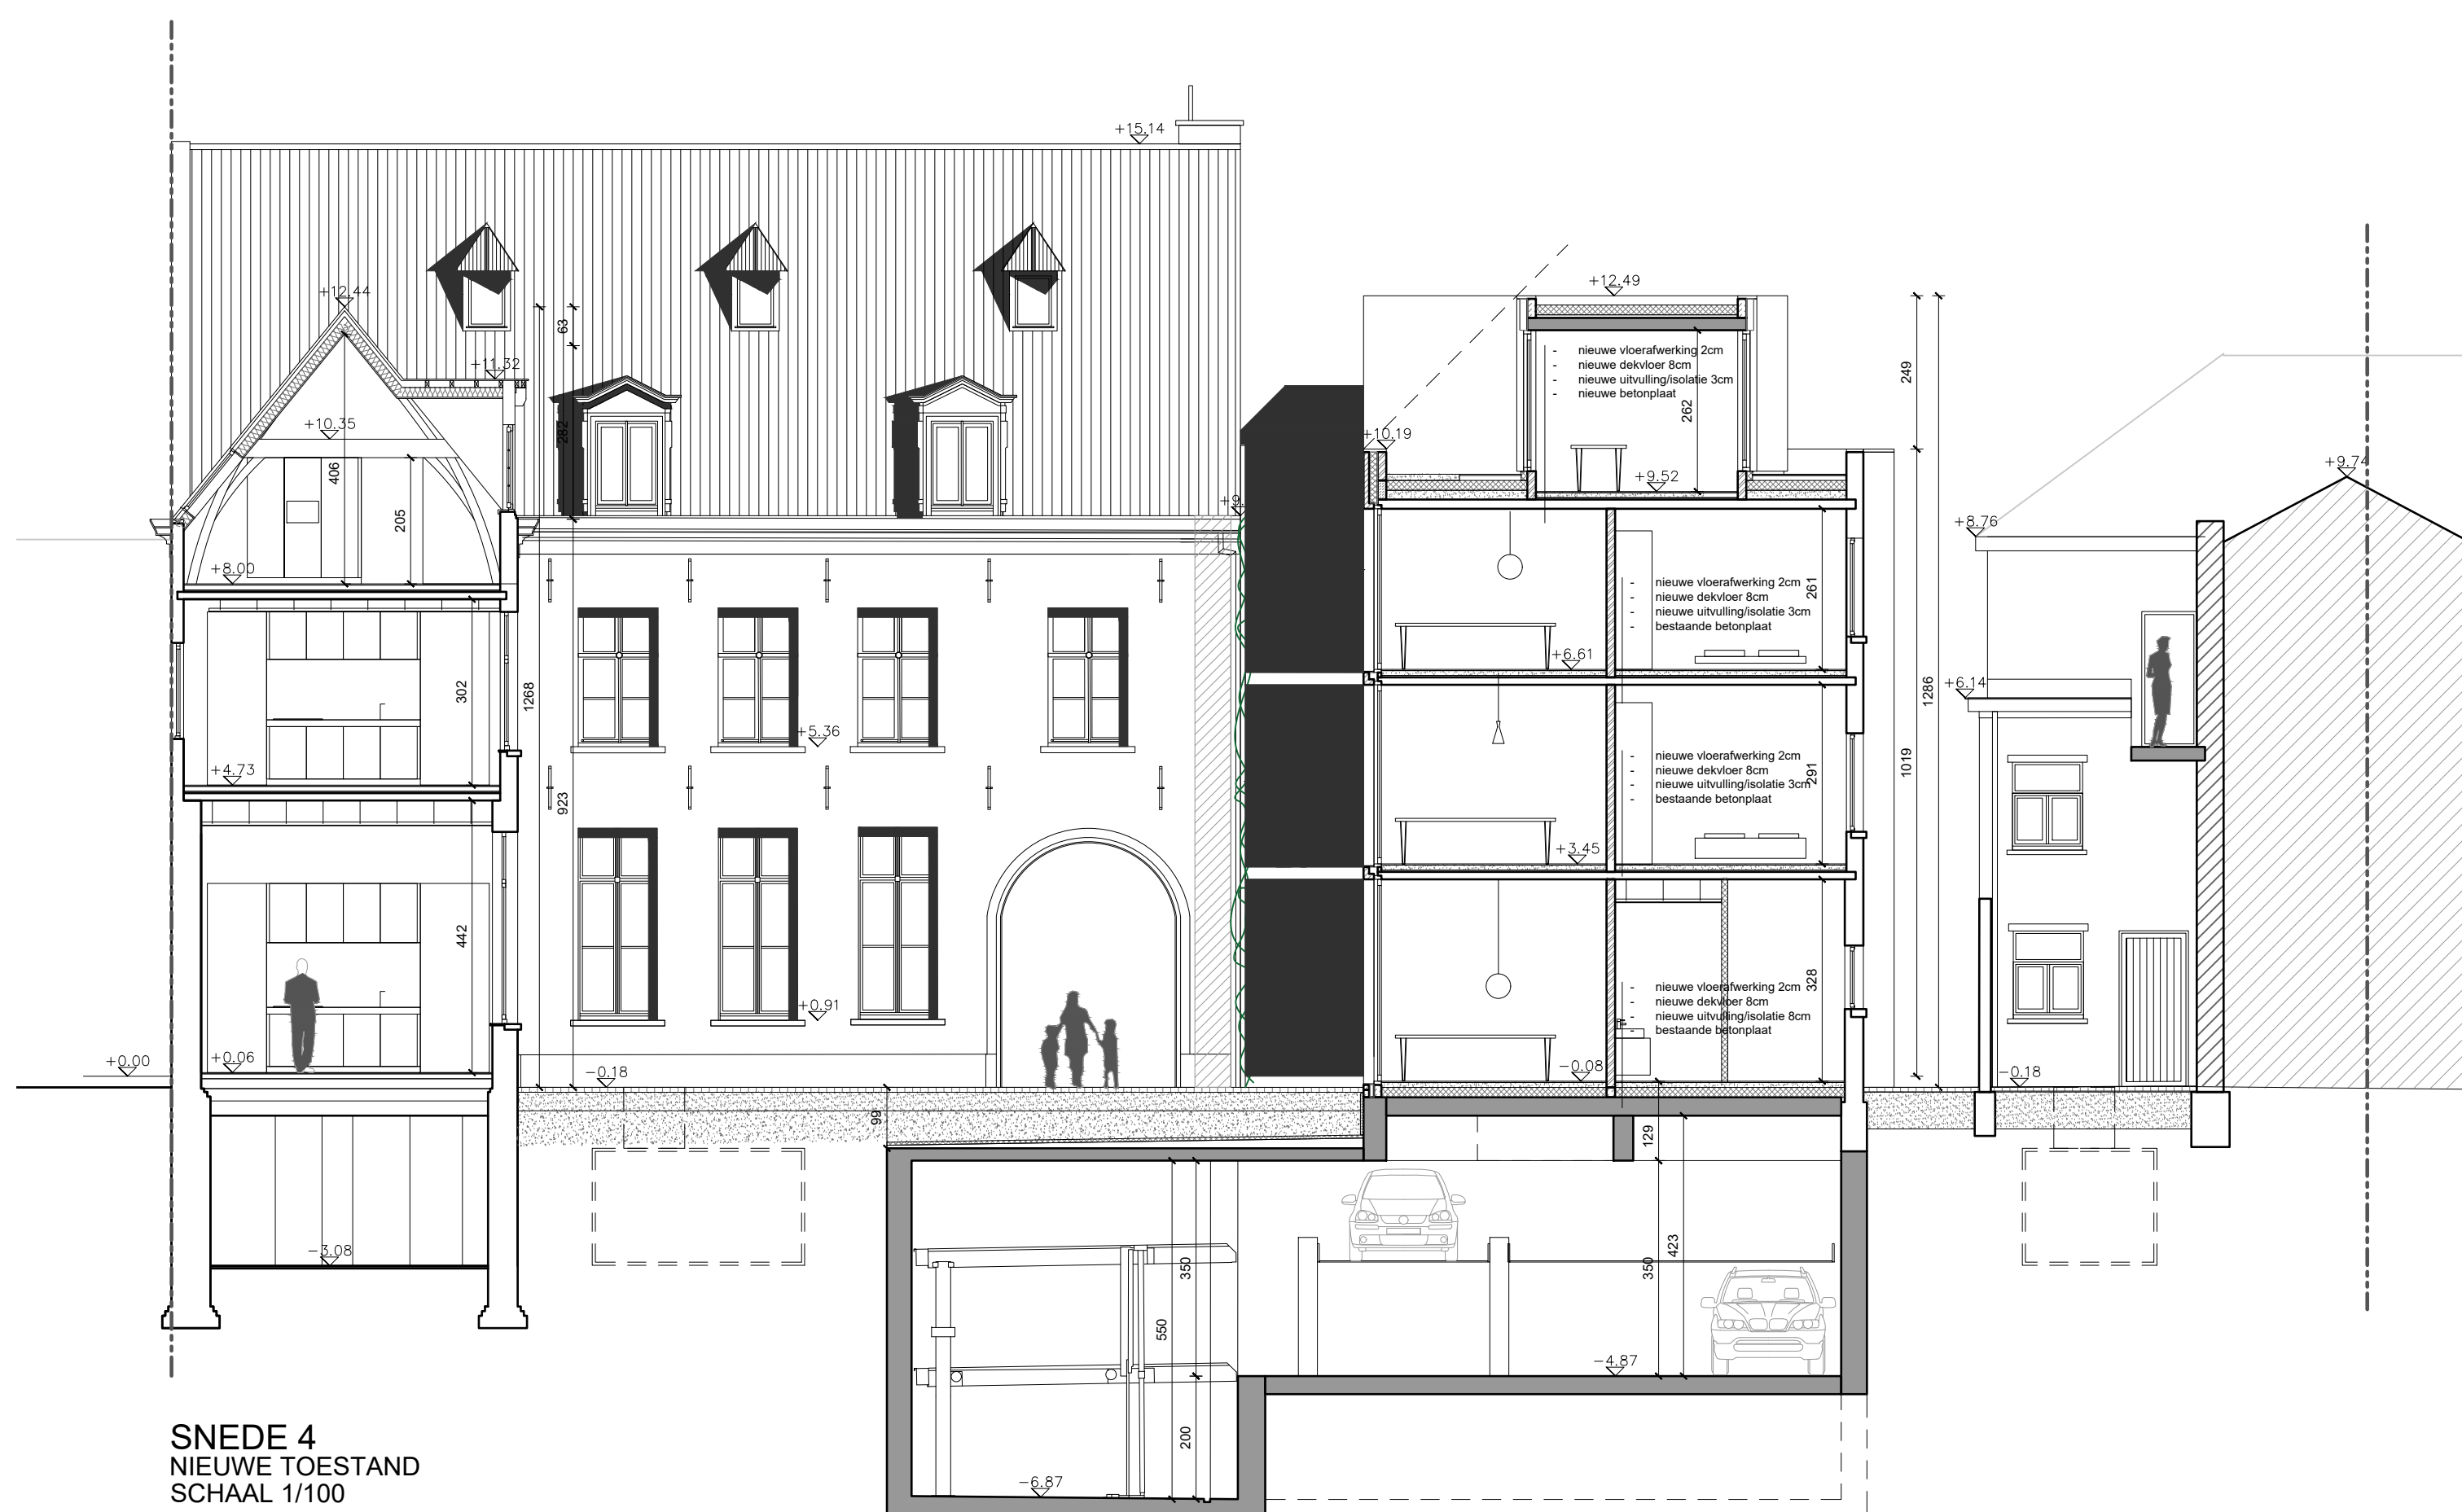


SNEDE 4
NIEUWE TOESTAND
SCHAAL 1/100

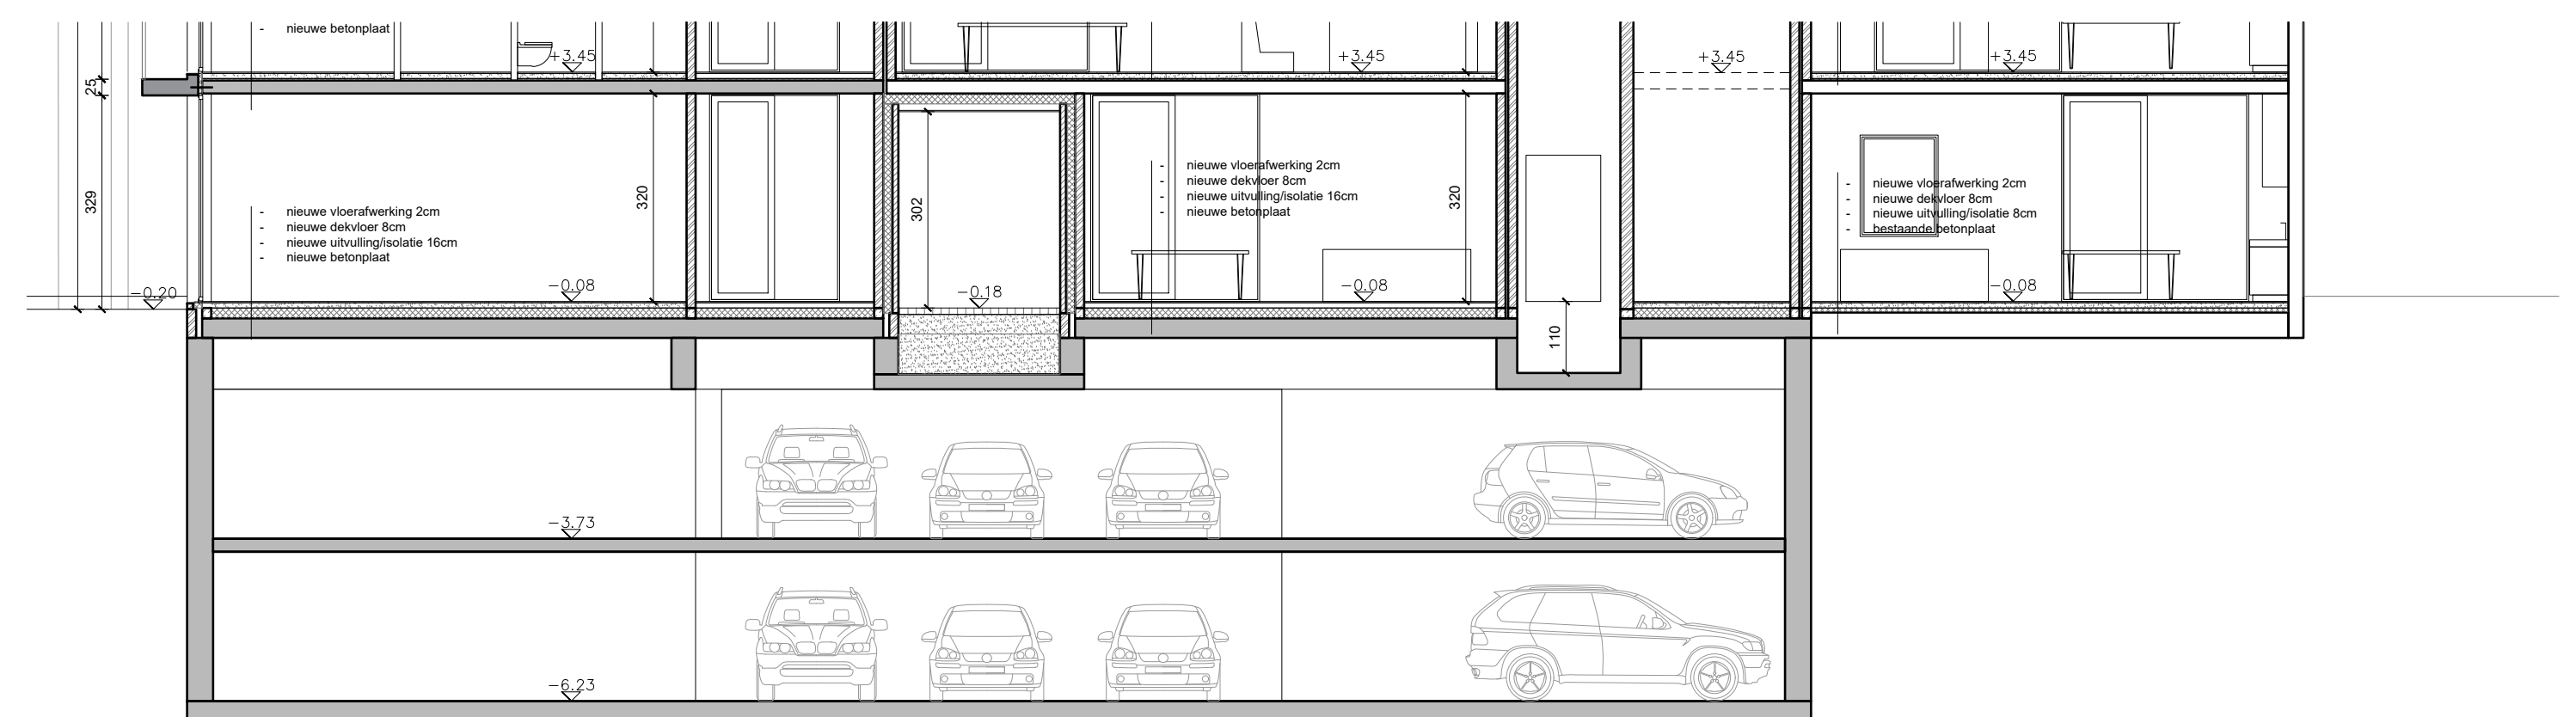


SNEDE 6 variant
NIEUWE TOESTAND
SCHAAL 1/100

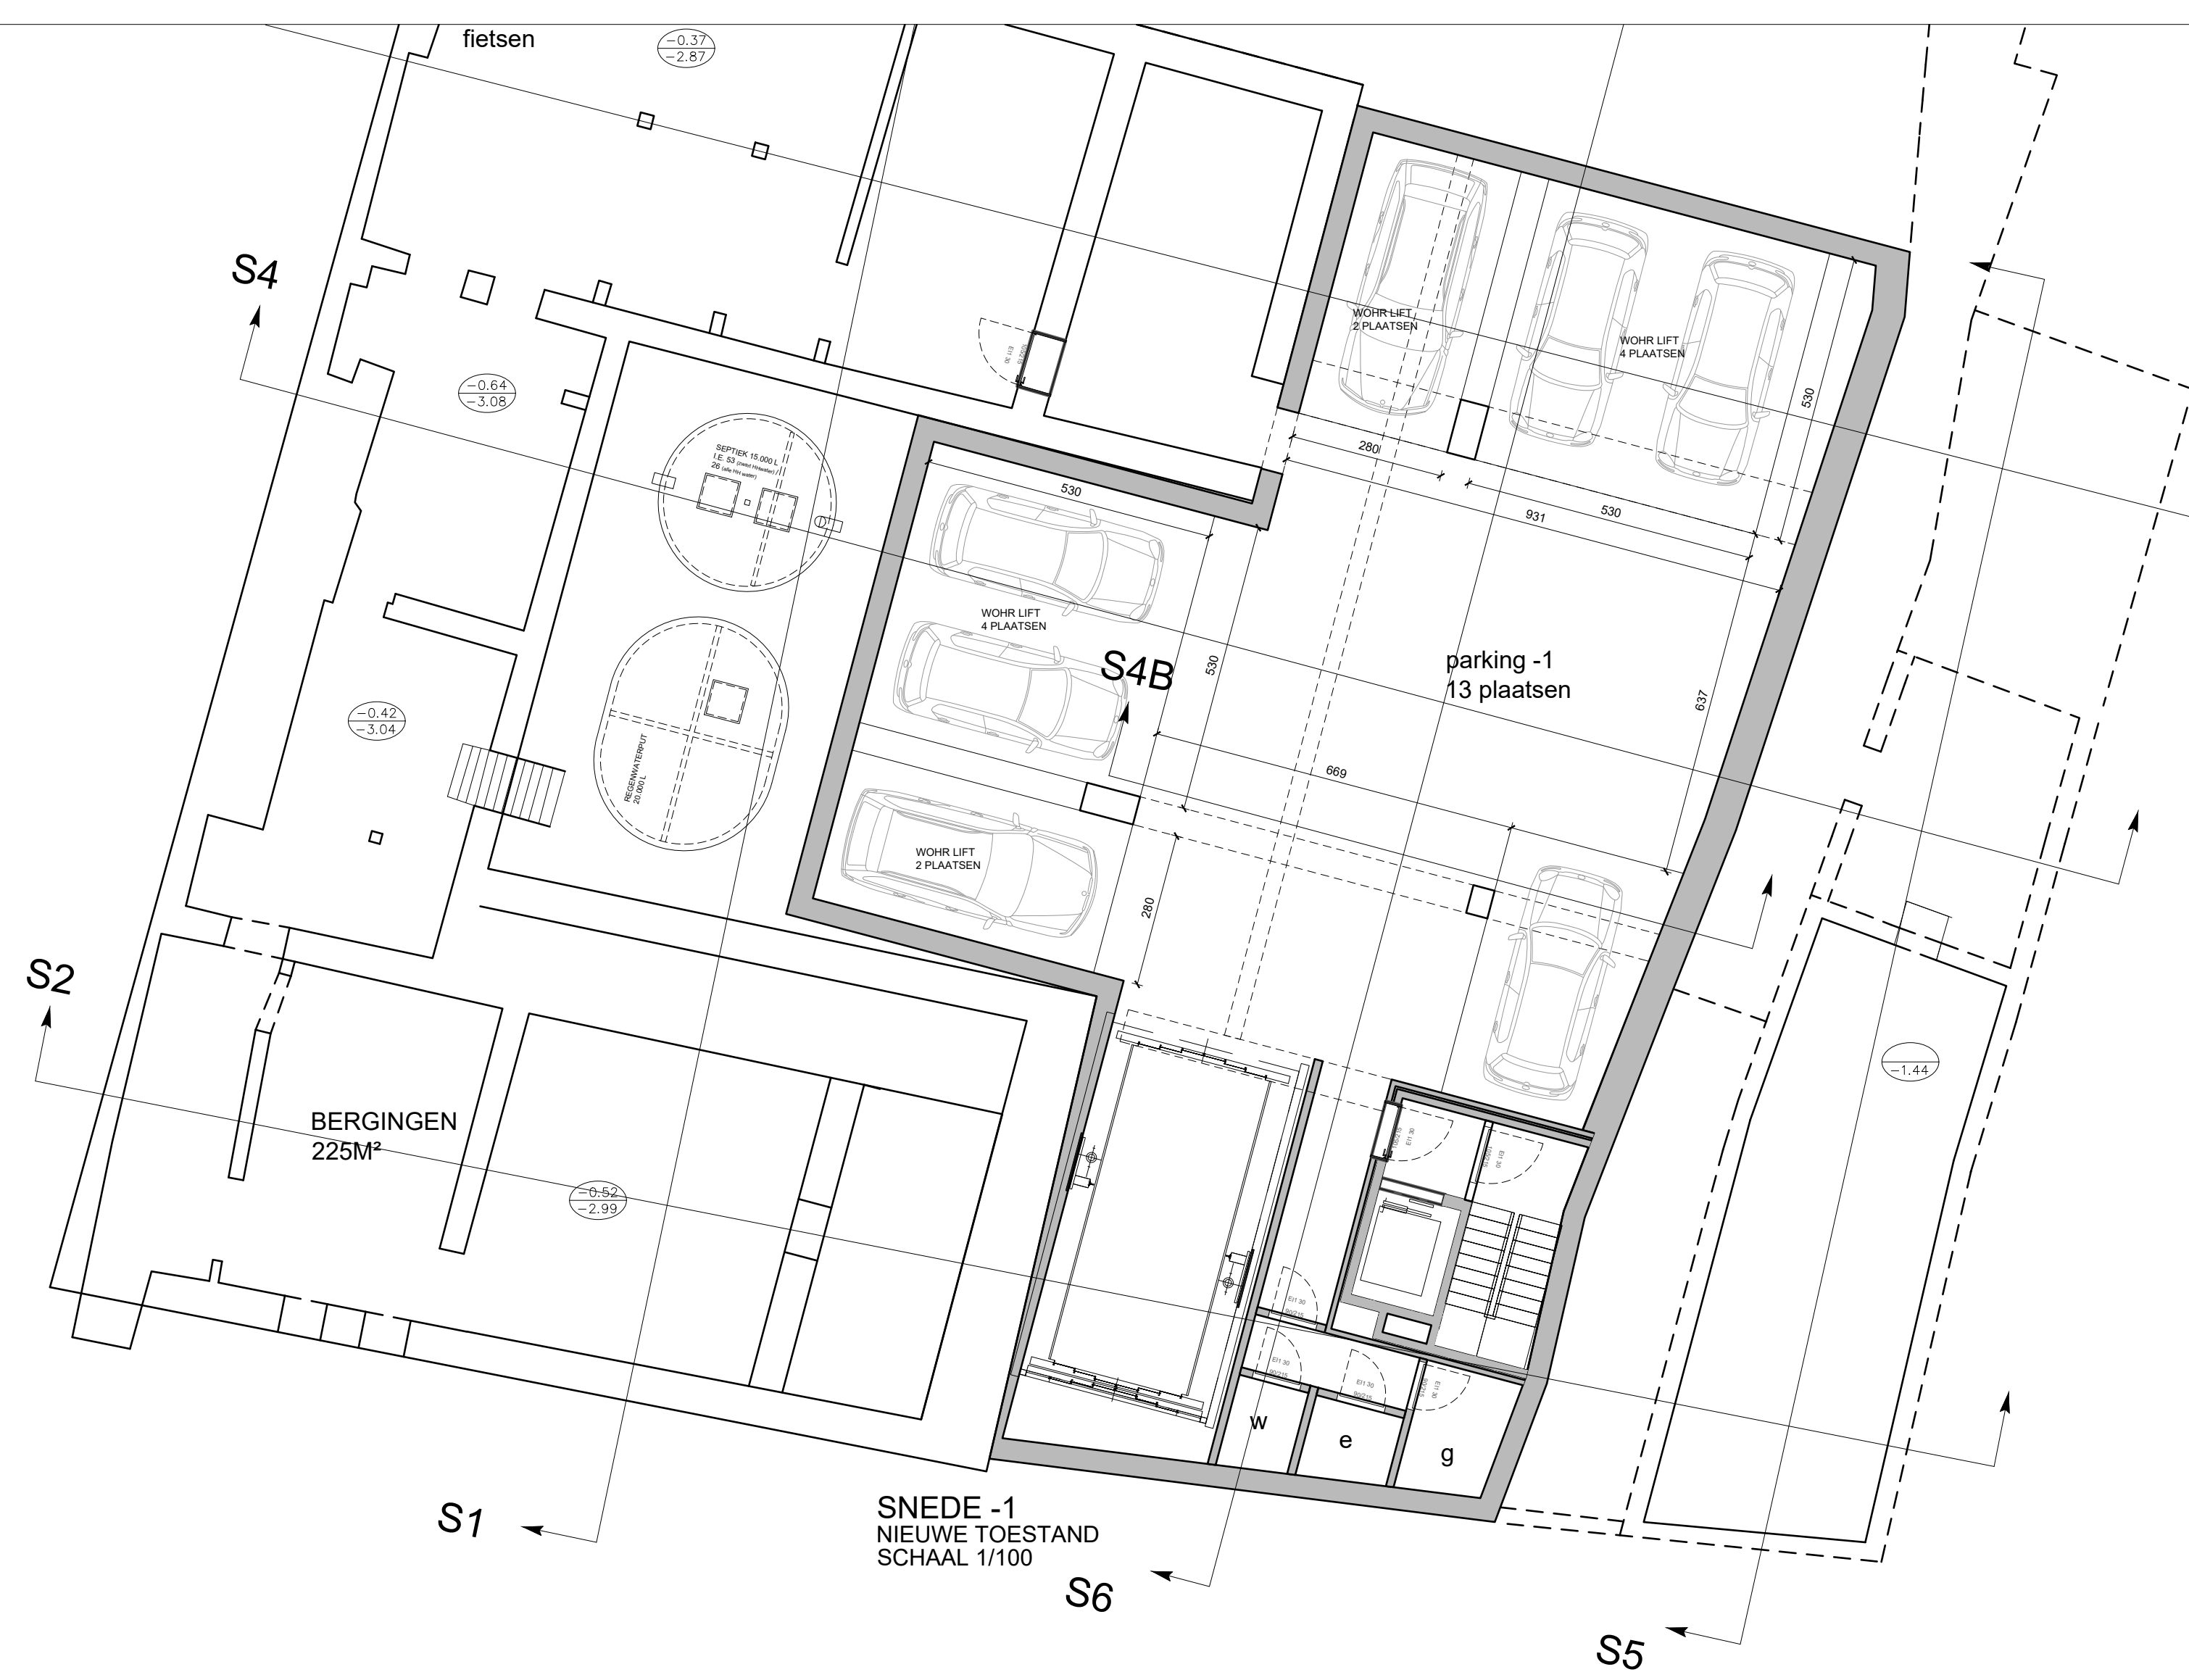

SNEDE -1
NIEUWE TOESTAND
SCHAAL 1/100

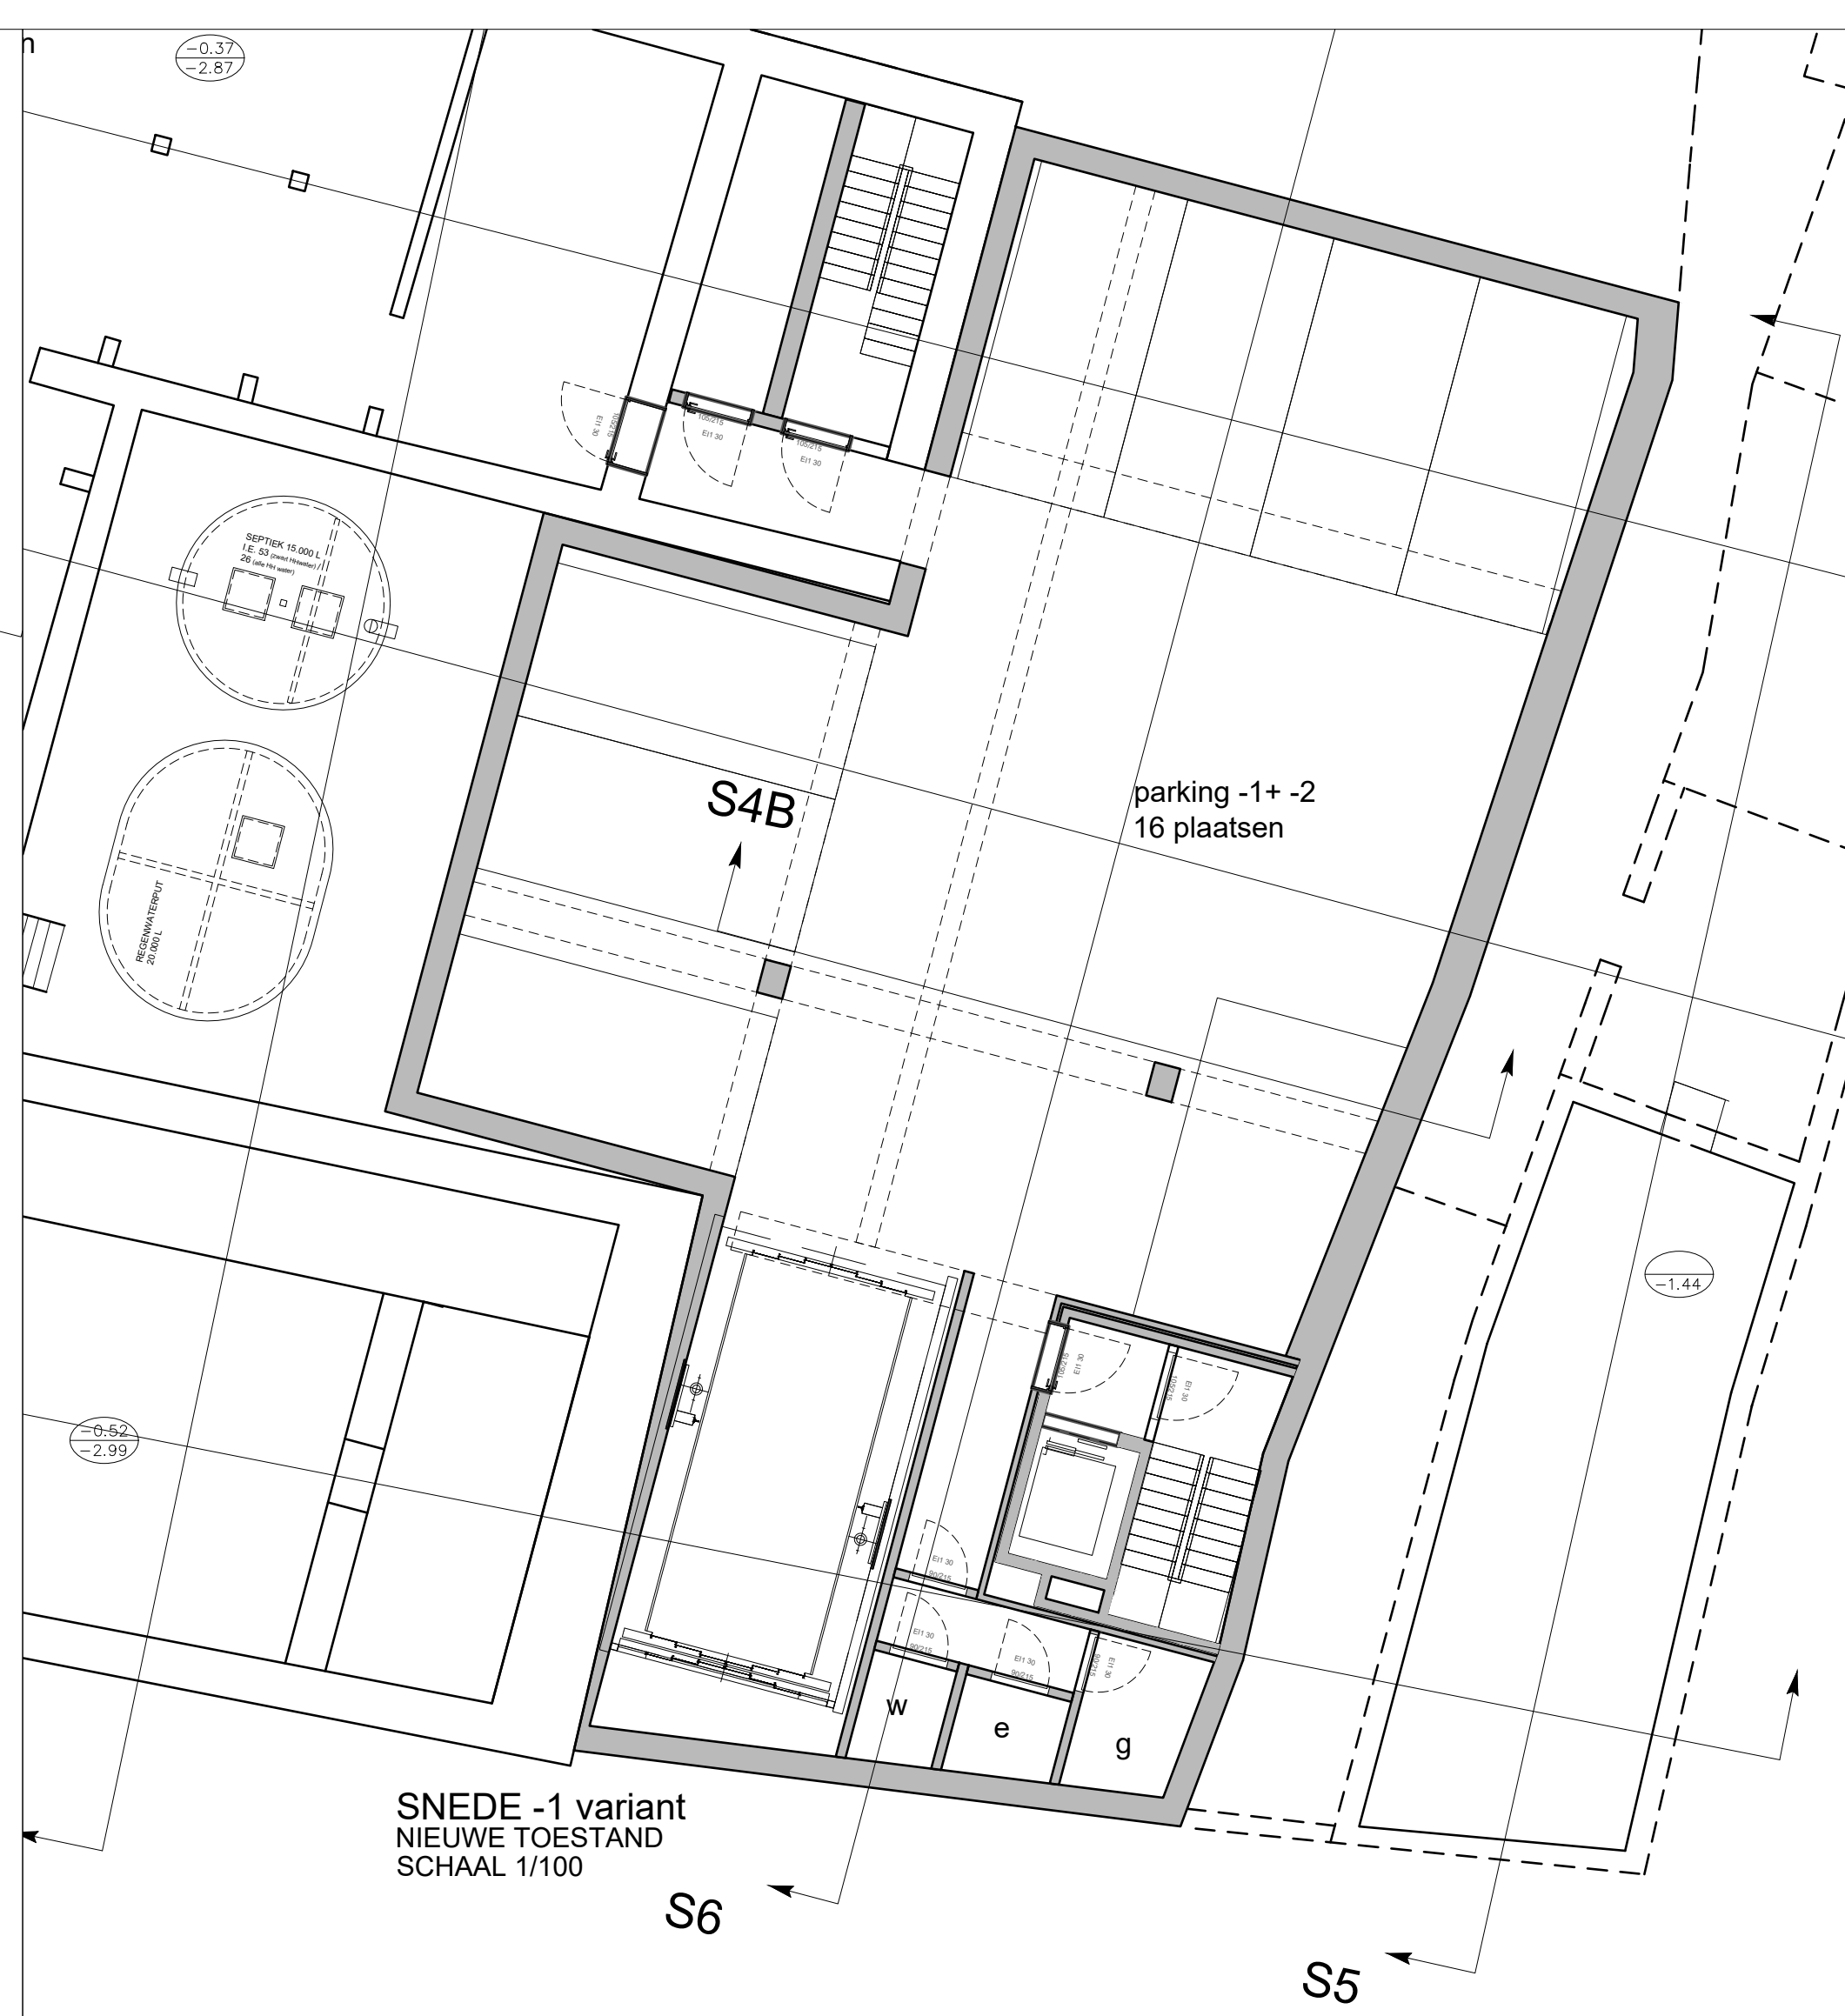

SNEDE -1 variant
NIEUWE TOESTAND
SCHAAL 1/100

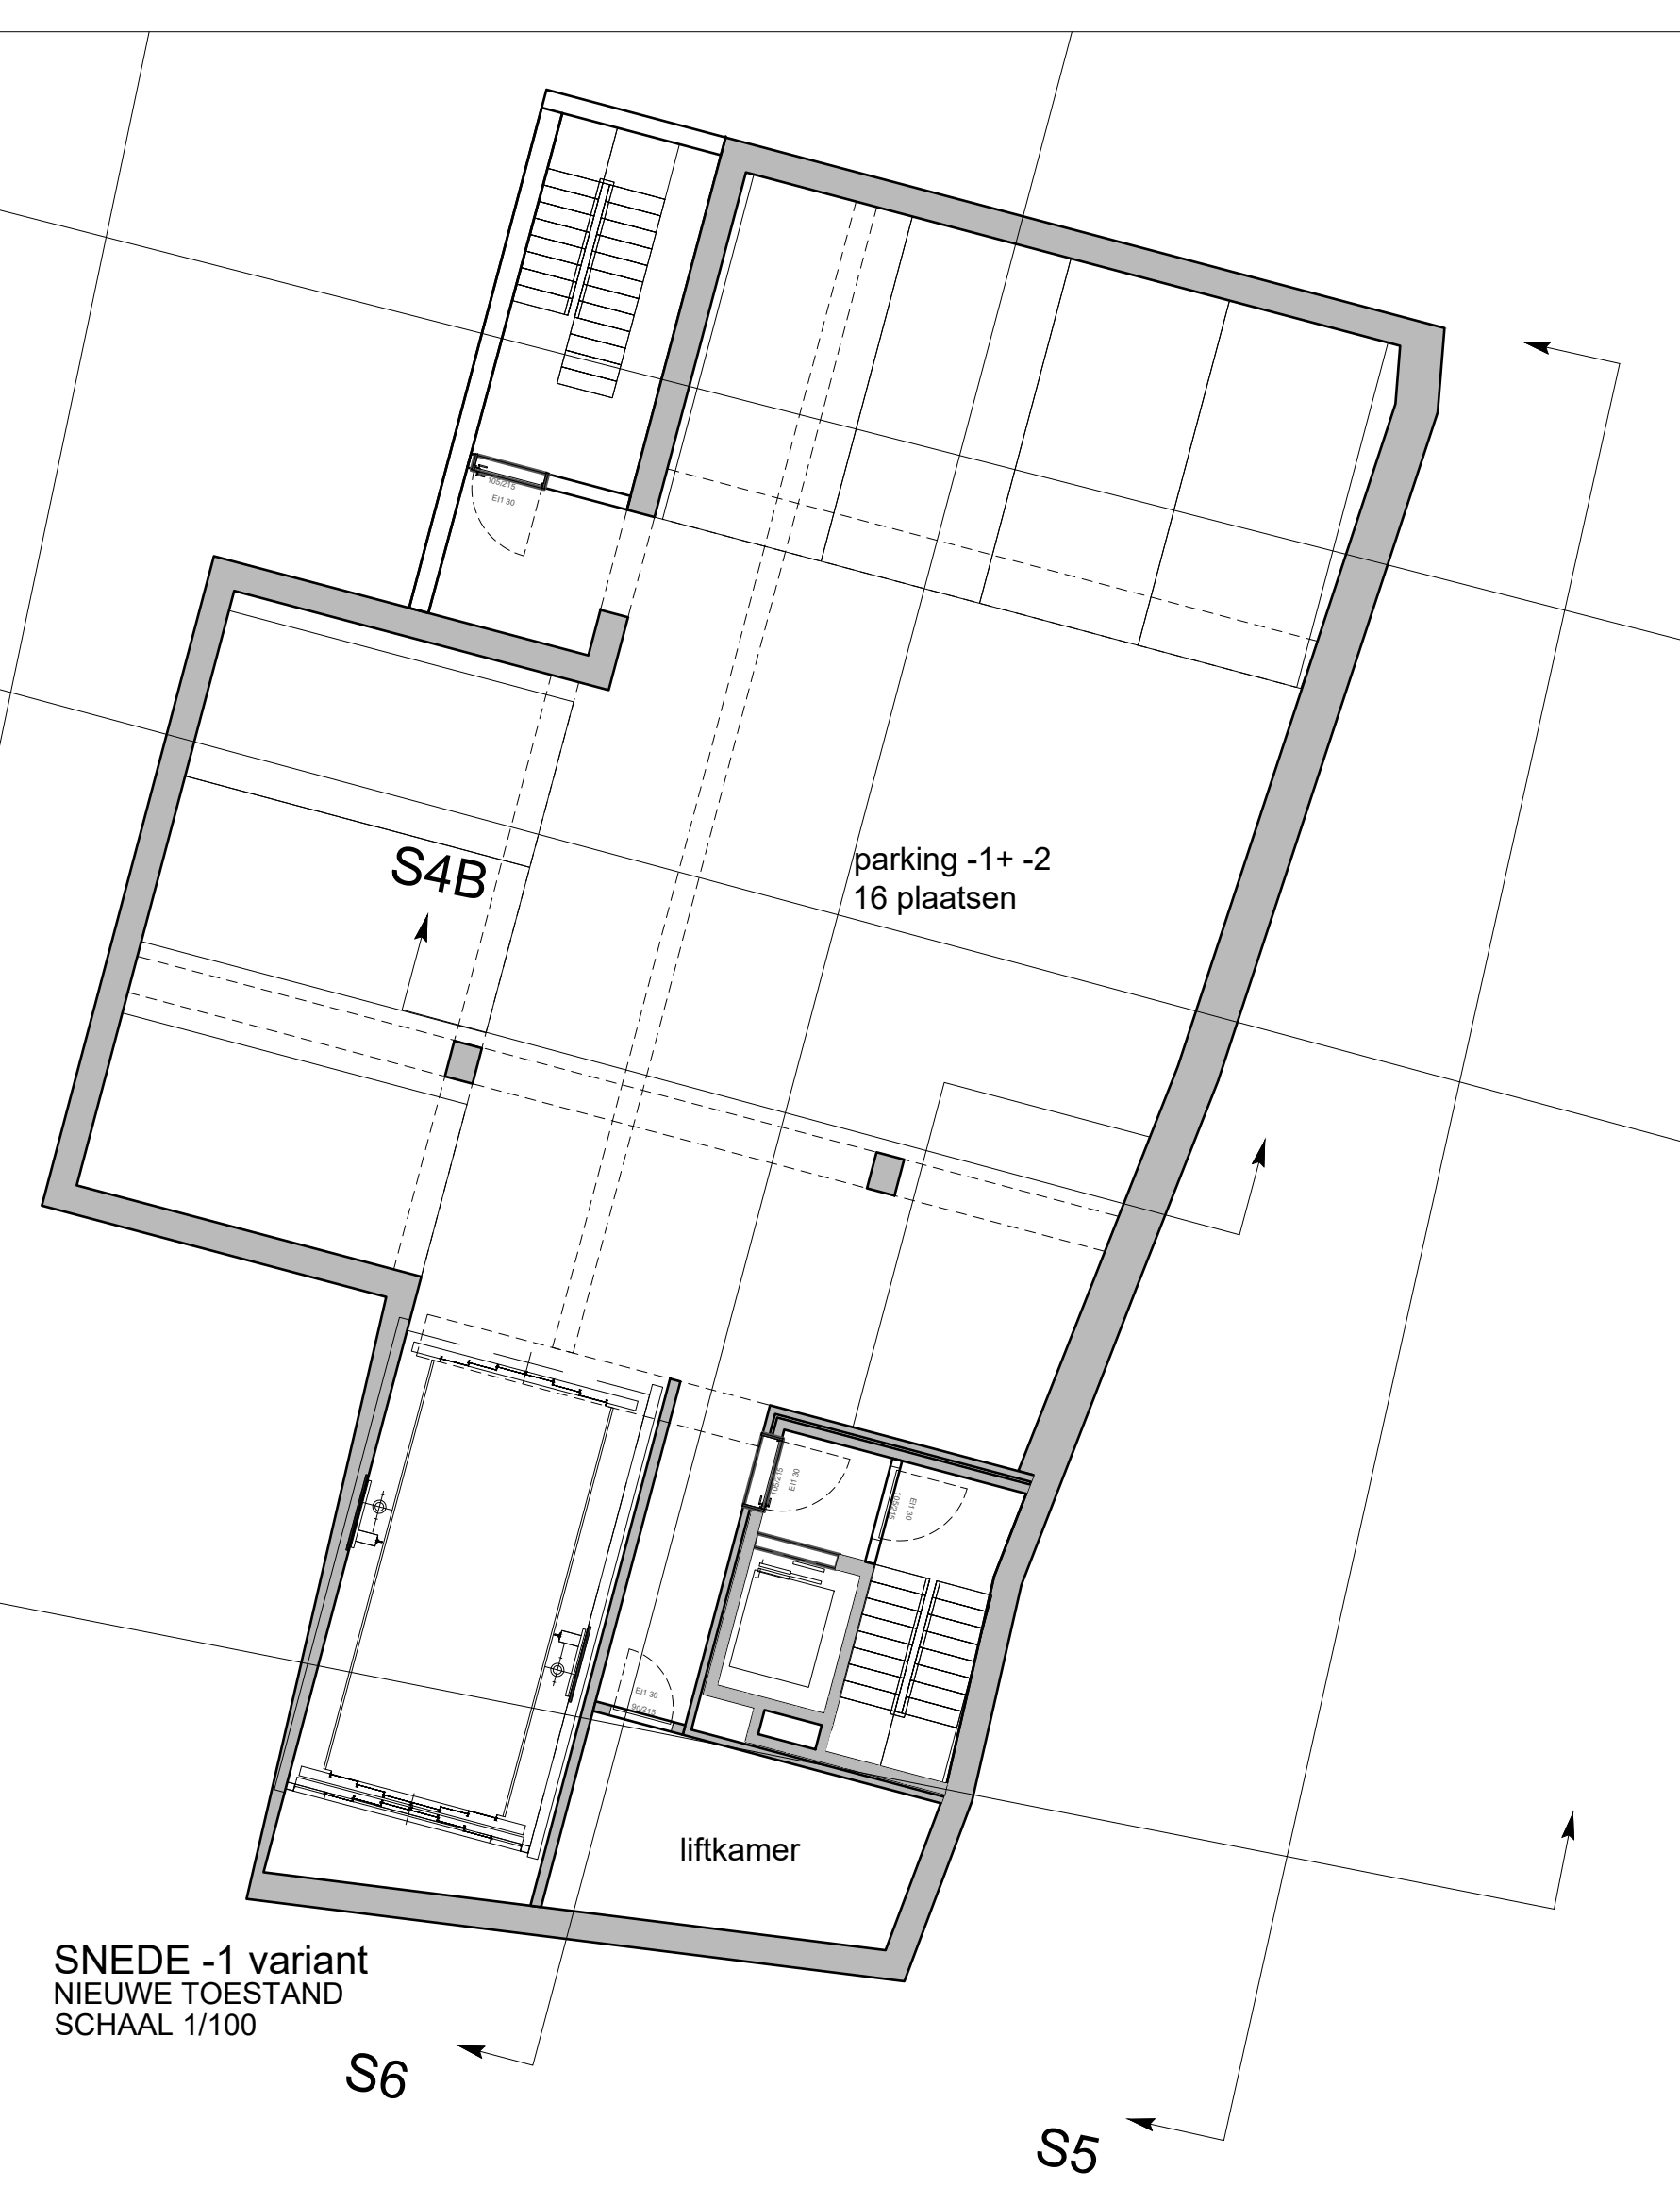

SNEDE -1 variant
NIEUWE TOESTAND
SCHAAL 1/100

ROYAL LIVING

verbouwen van een hotel tot residentieel project

Locatie
Keizerstraat 63 - 65 - 67 - 69 2000 Antwerpen
Sectie ... nr. ...

opdrachtgever
EURO ELITE BVBA
vertegenwoordigd door:
Eli en Shmuel Puzanec
Maria-Henriettelei 6-B 2018 Antwerpen

aannemer
naam aannemer
vertegenwoordigd door:
GegevensAannemer1
GegevensAannemer2

ingenieur
ATLAS
vertegenwoordigd door:
Gegevensingenieur1
Gegevensingenieur2

ontwerpers
A



VIVA ARCHITECTURE
Studio Regimich
Carmelstraat 39, 2000 Antwerpen
+32 (0) 3 28 38 33
studio@viva-architecture.com

BESTAANDE SITUATIE

plan -1
plan -1 en -2 variant
snedes + snedes variant

FASE
OMGEVING VERGUNNING

DATUM
16.11.2018

SCHAAL
1/100

PLANNR
02/15

INDEX
A

Rekeningen en uitvoeringstekeningen zijn voor te leggen aan het werkbestuur, voorafgaand aan de uitvoering van de werken.



