




BRANDVEILIGHEIDSVORSCHRIFTEN
HET ONTWERP BEANTWOORDT AAN HET KE VAN 27 JANUARI 1988

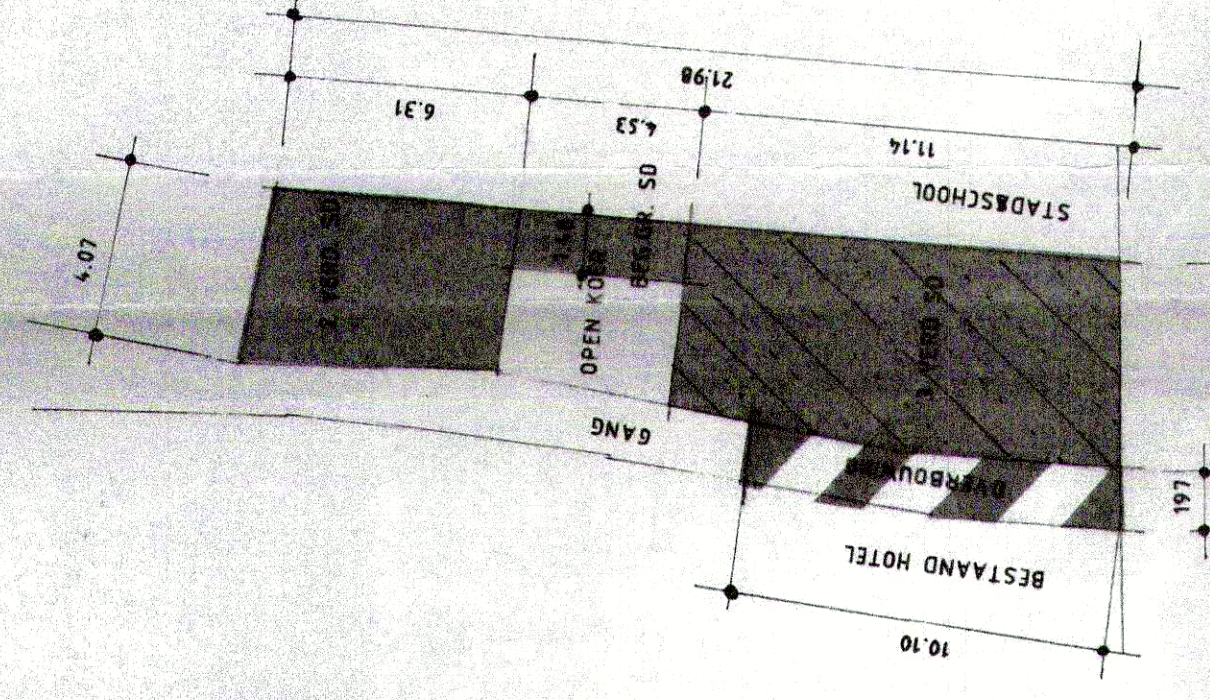



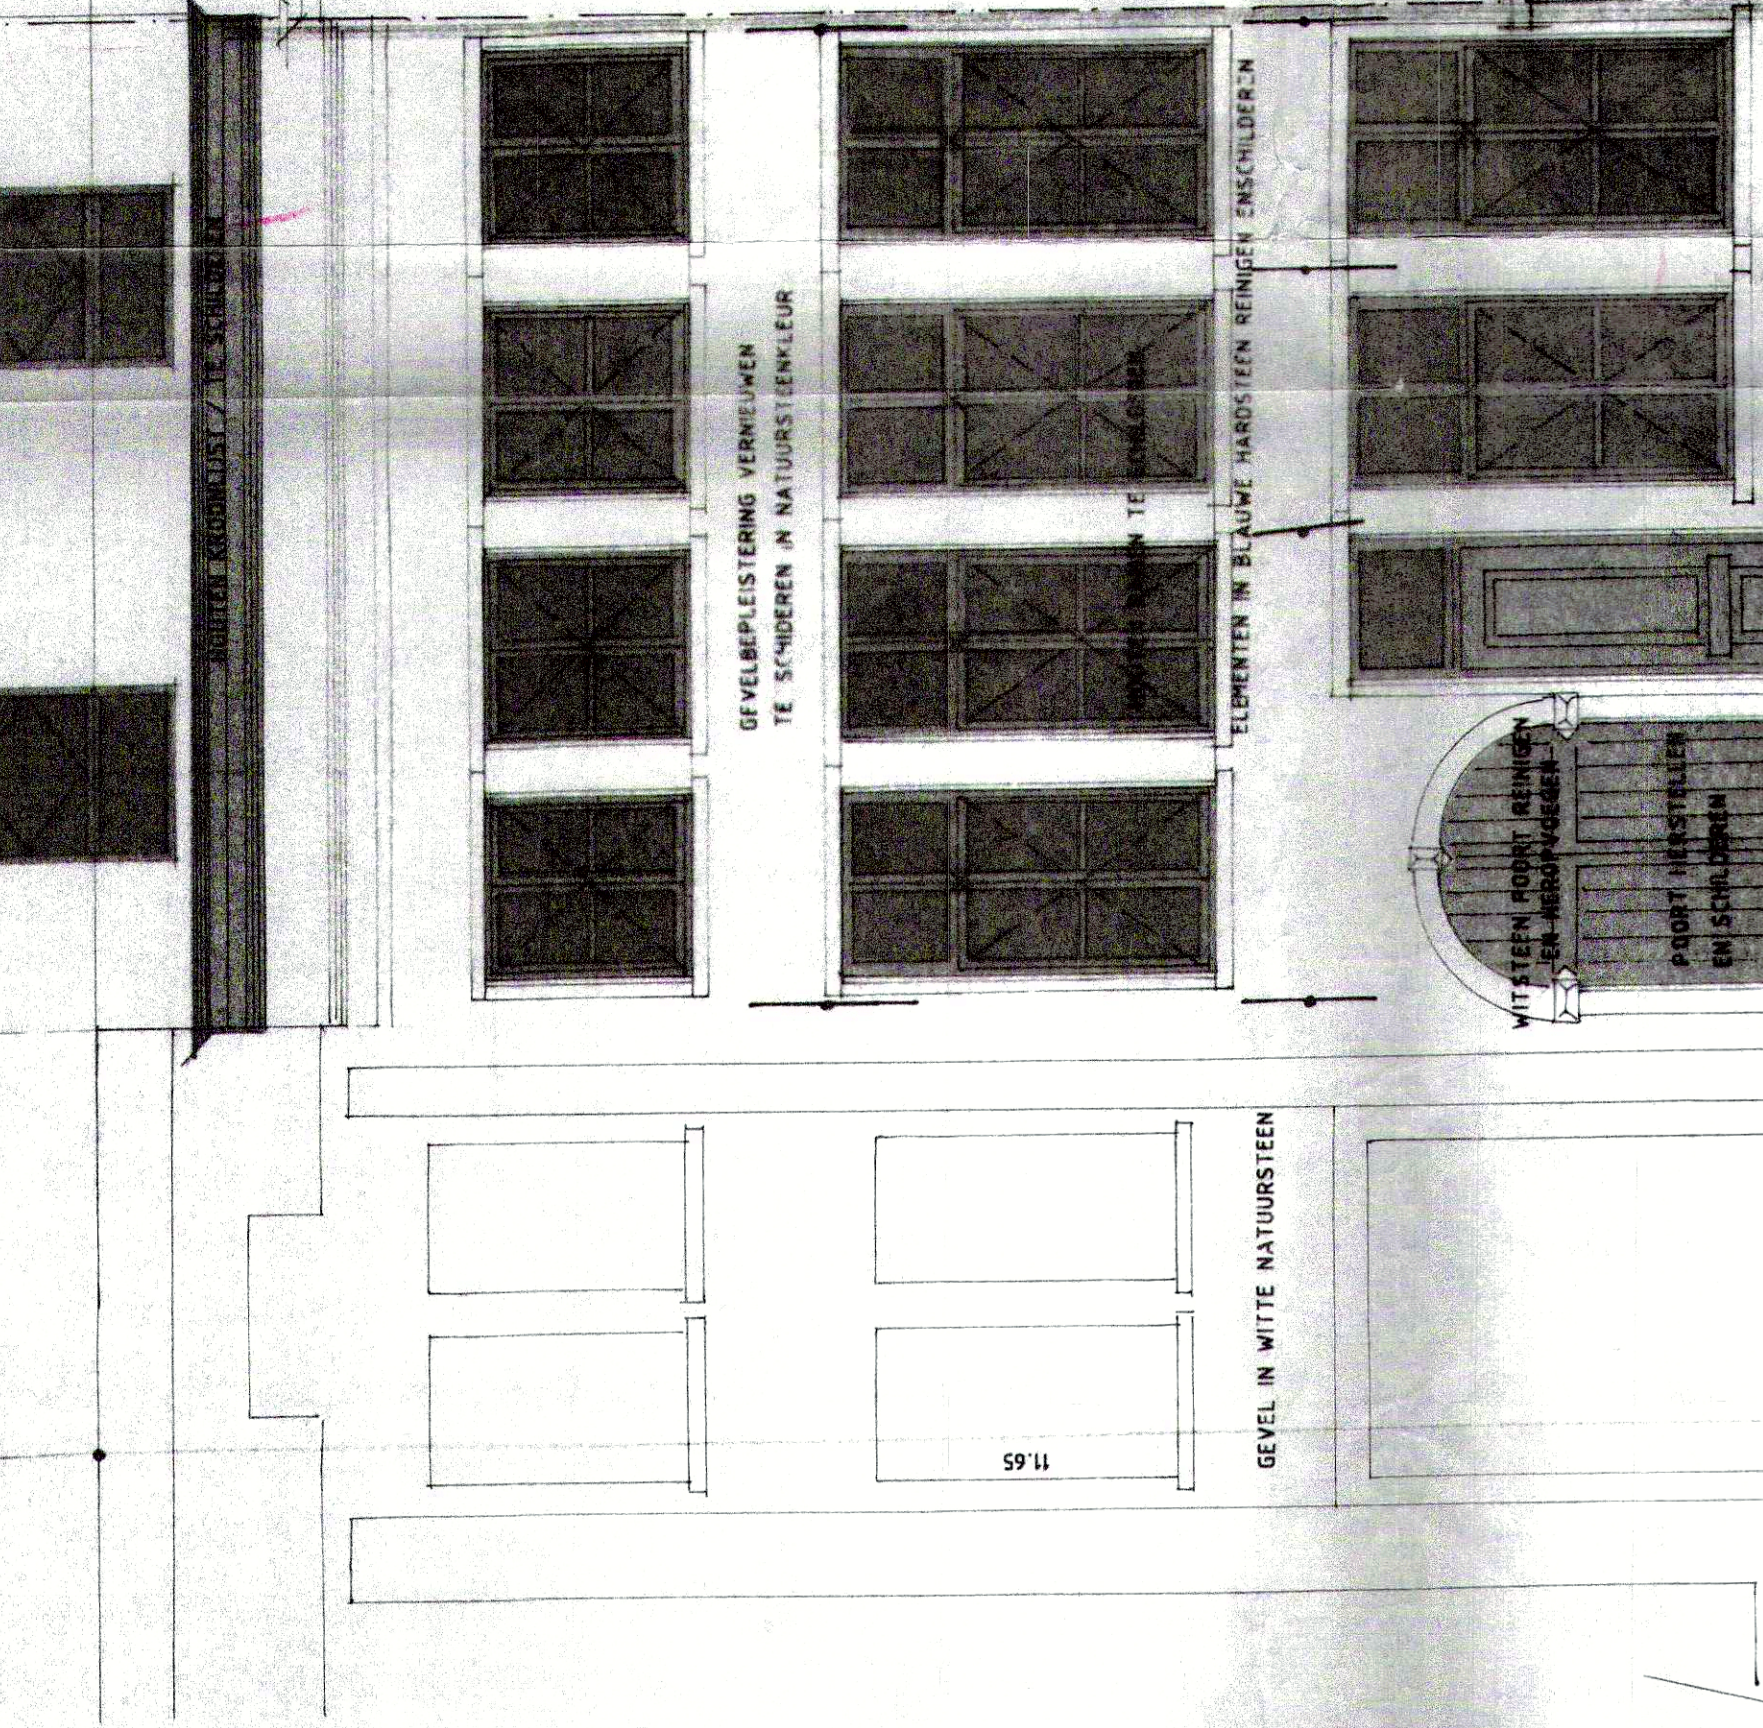


KORREVEL ACHTERHUIS

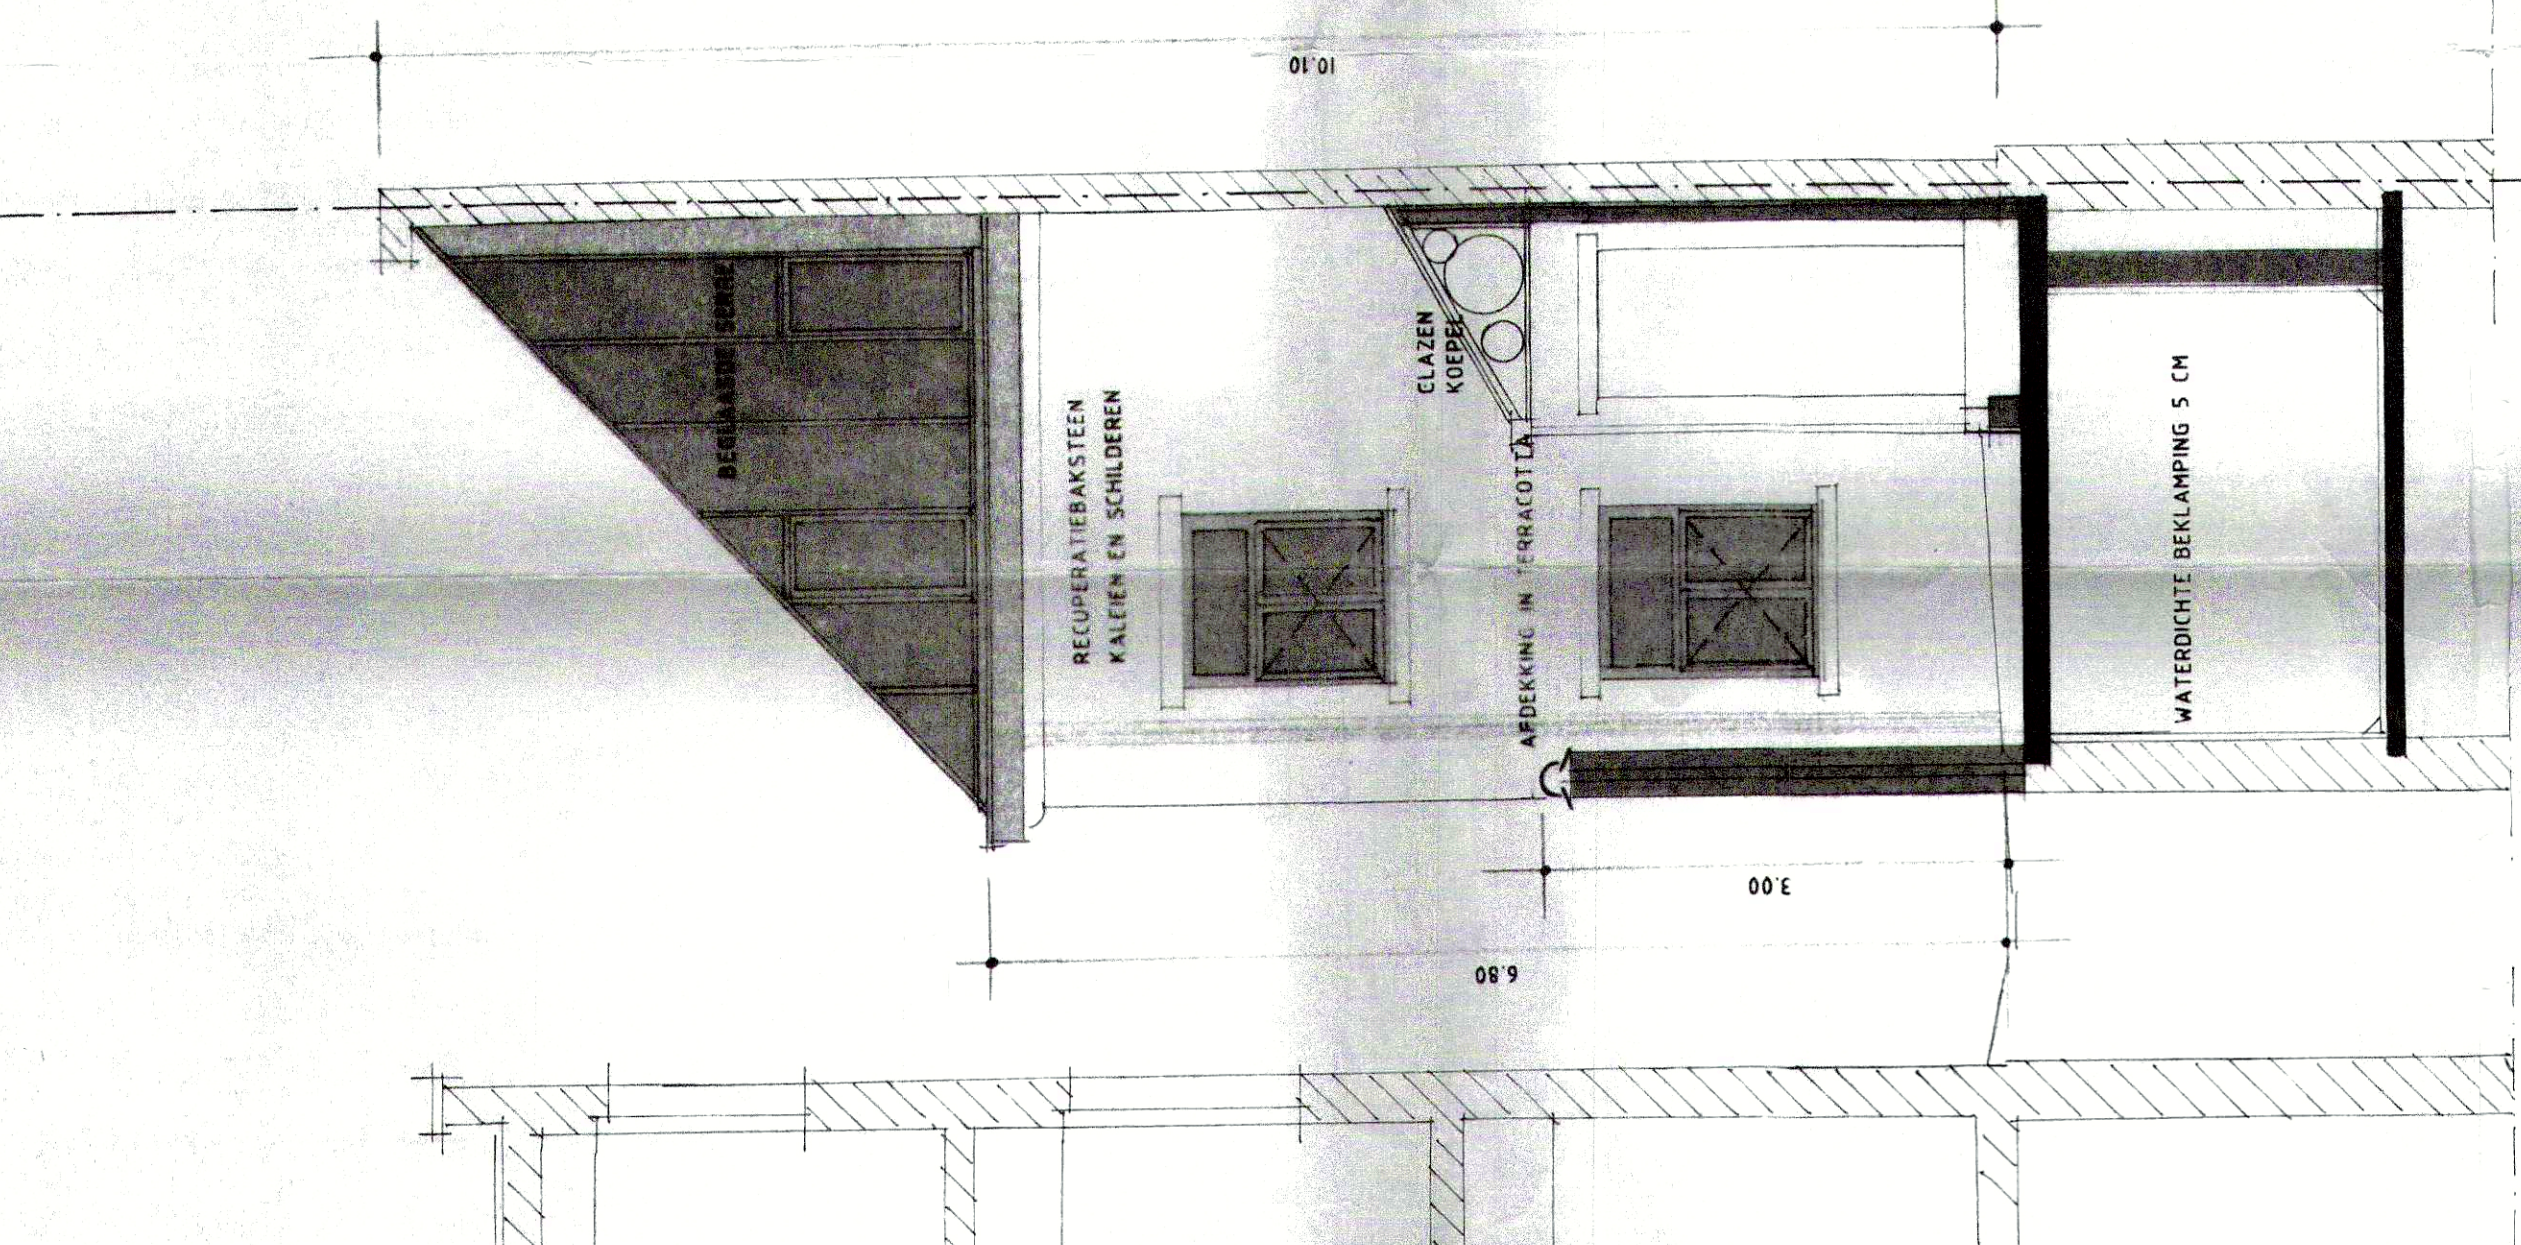


bestand dak aangelegd als terras

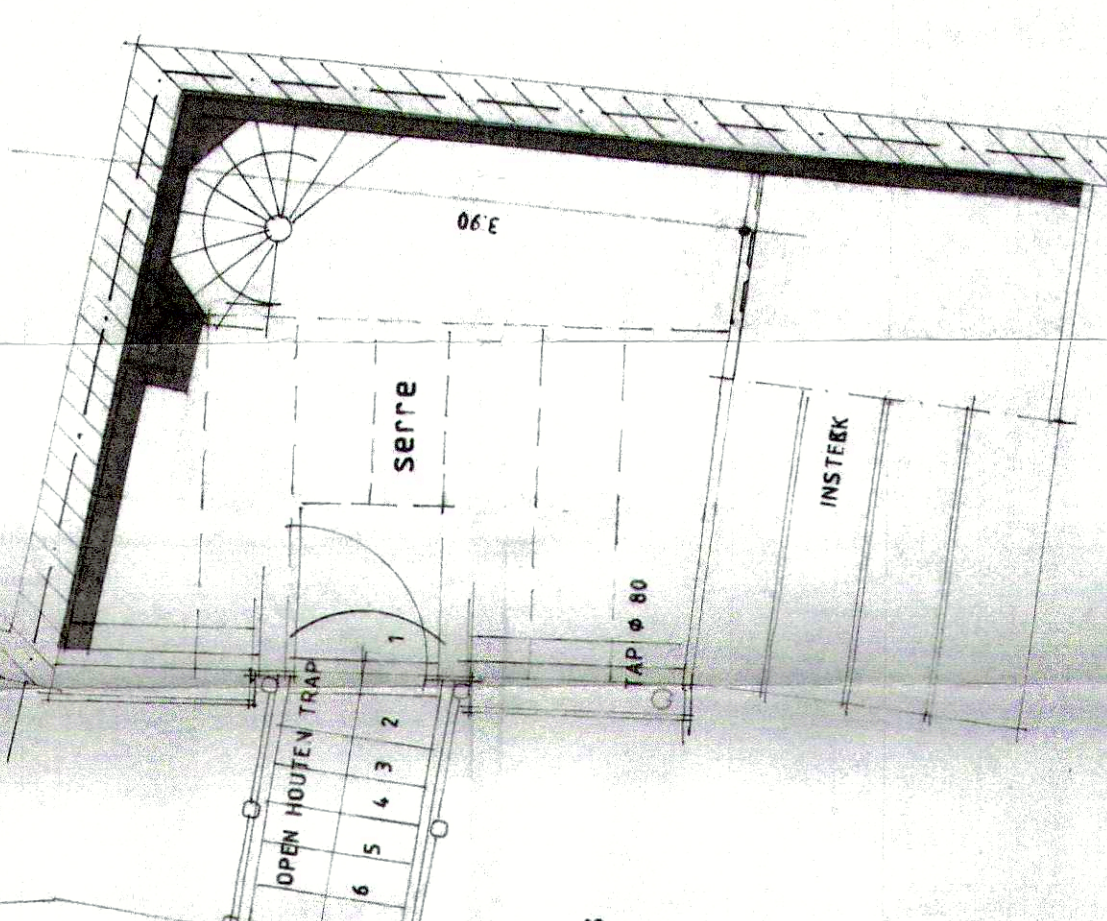



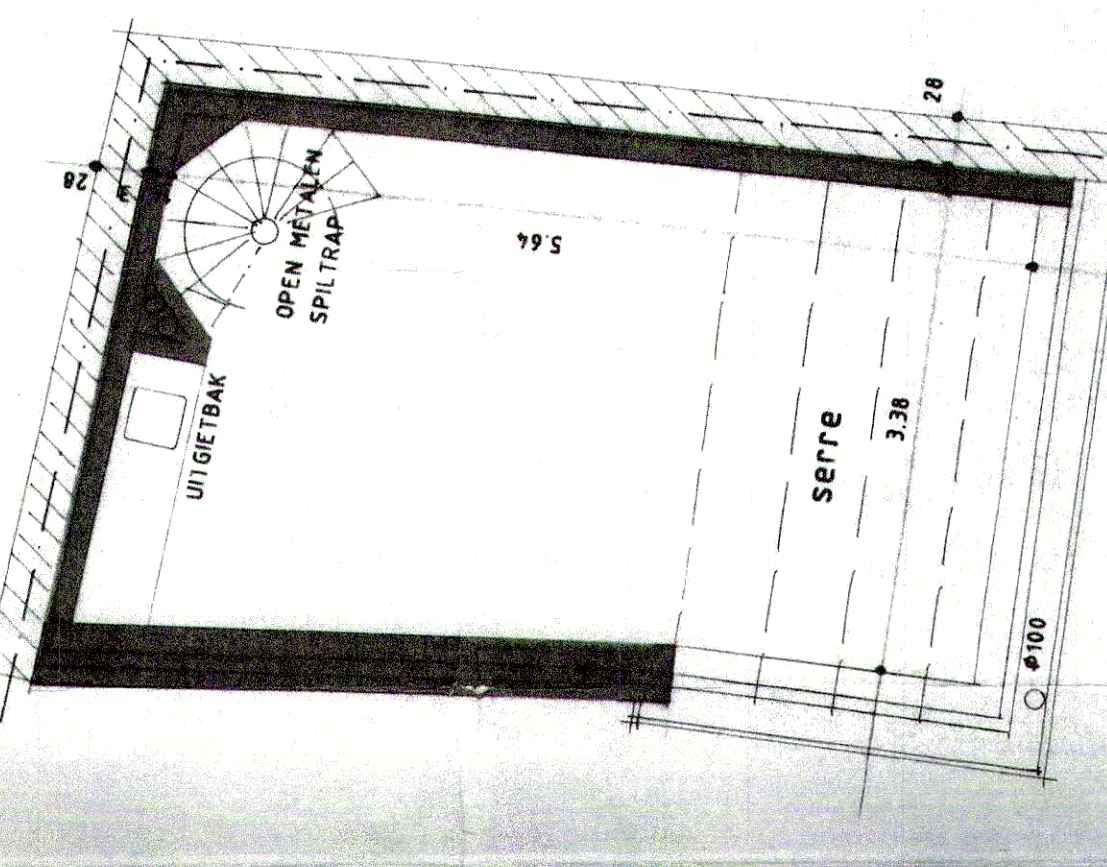








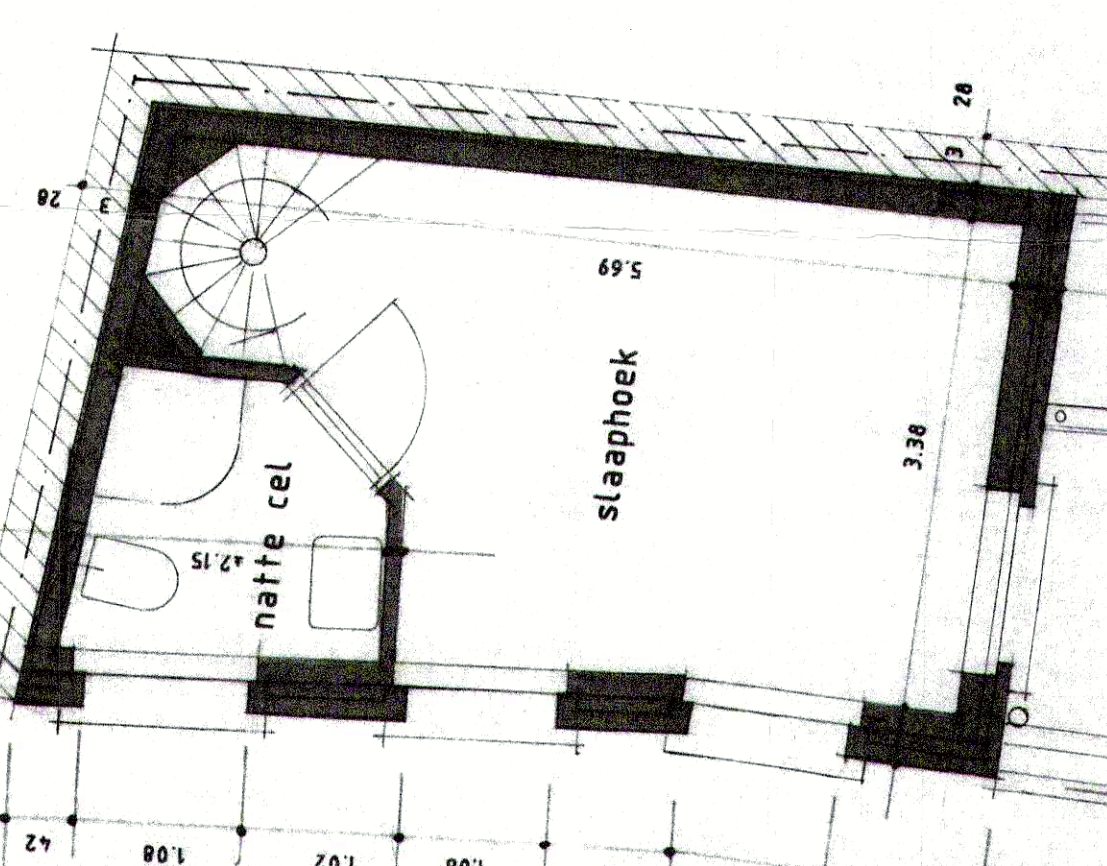


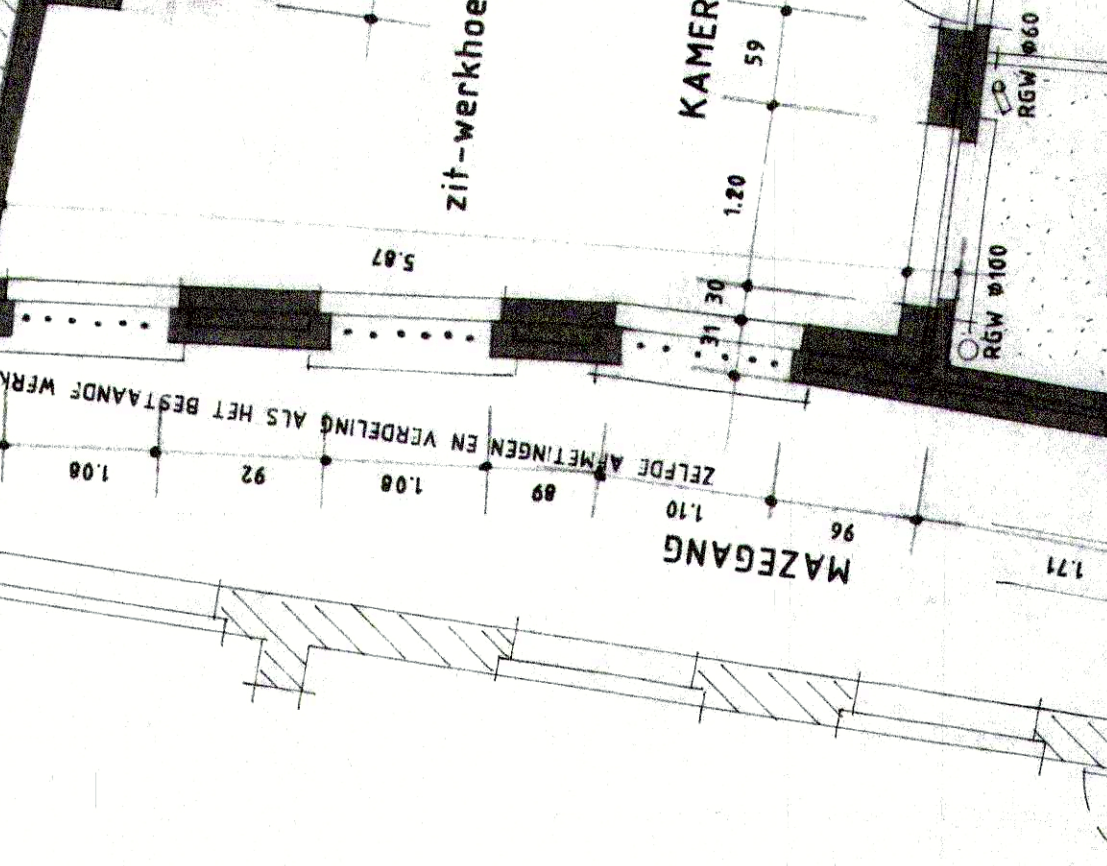


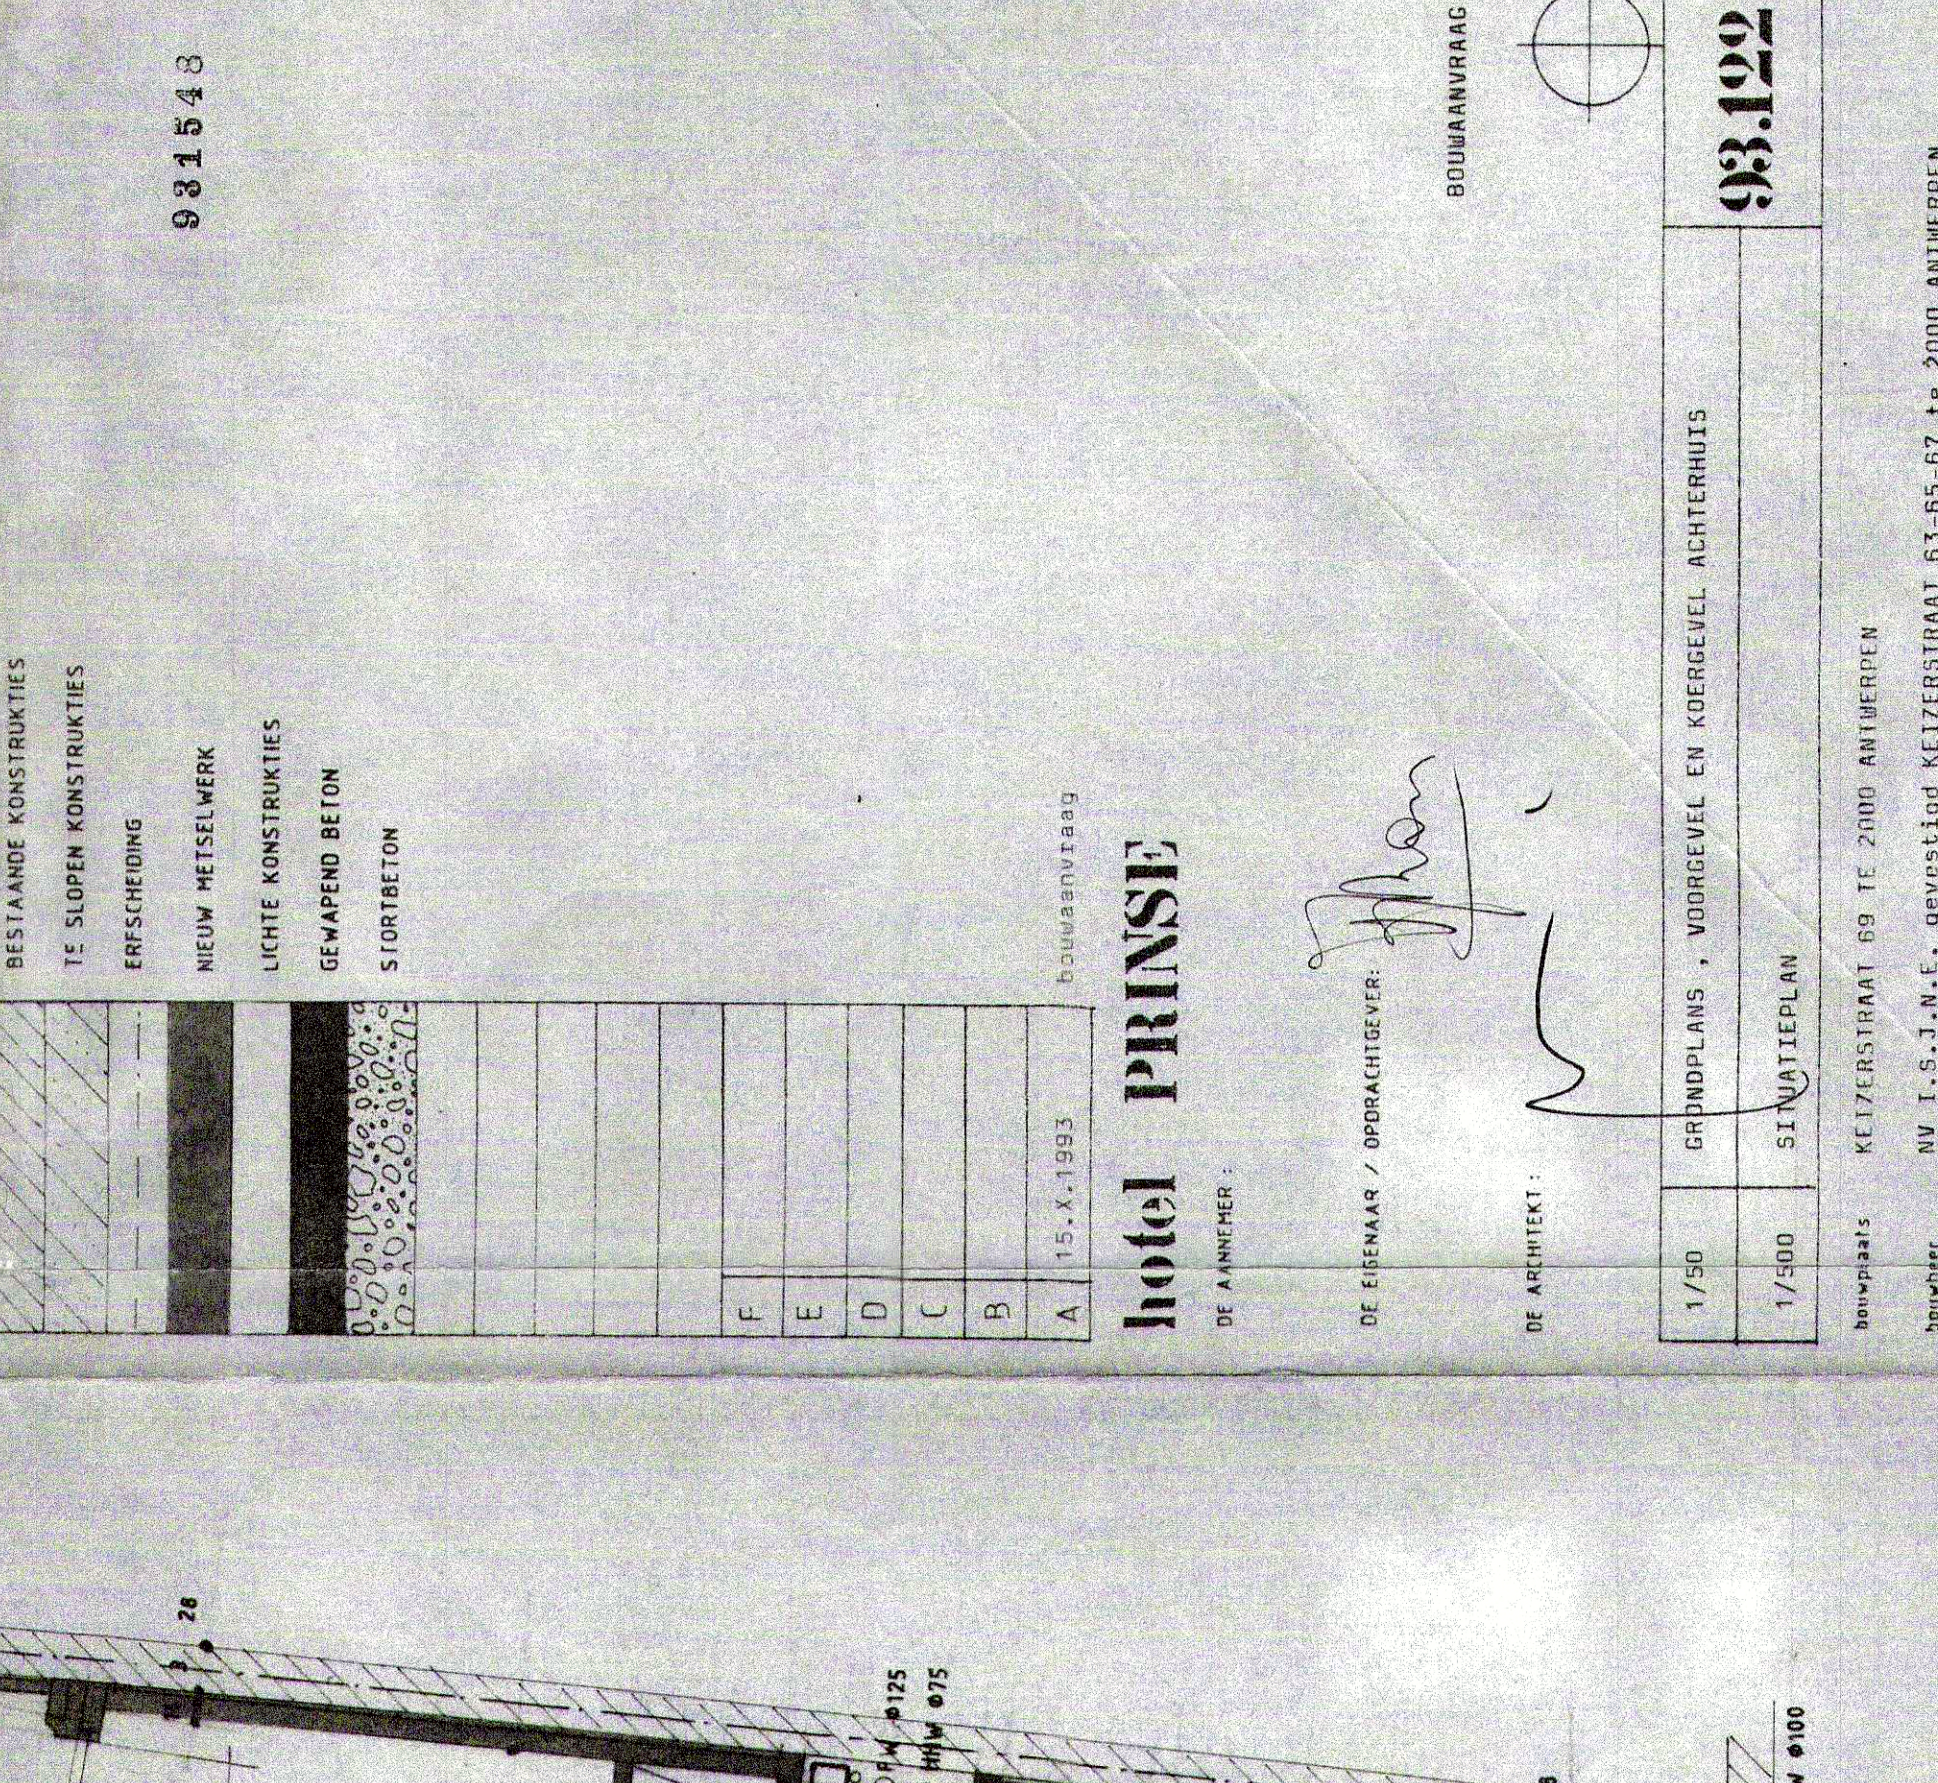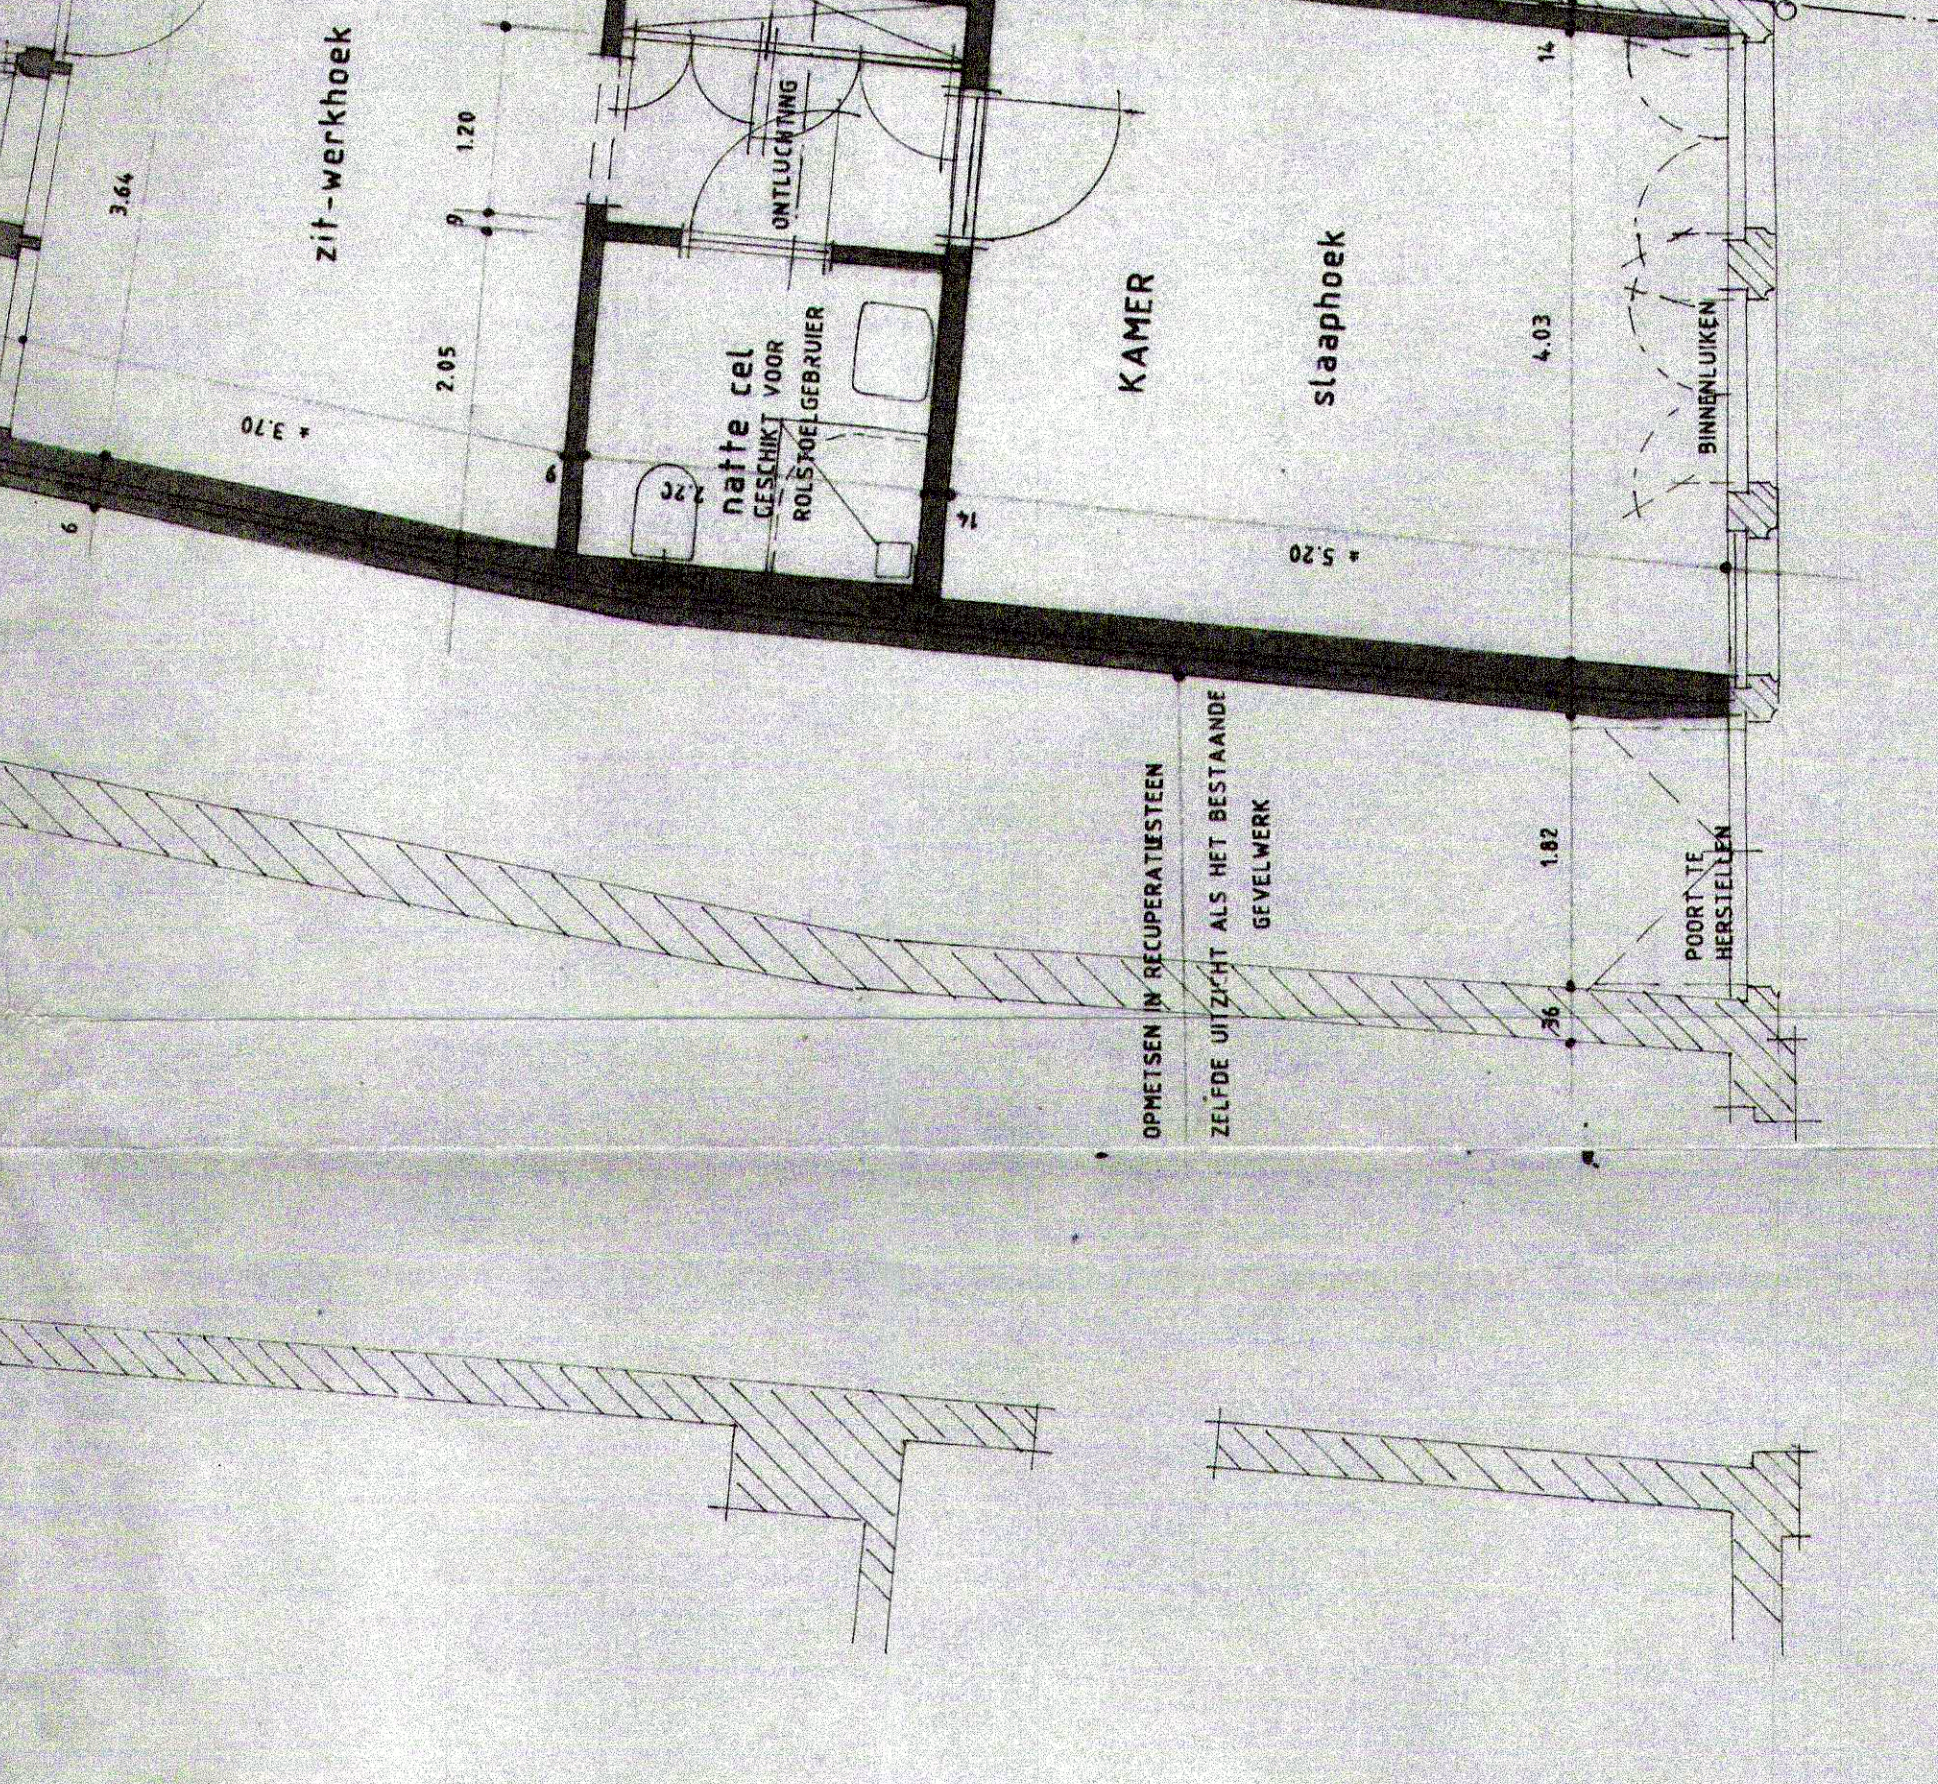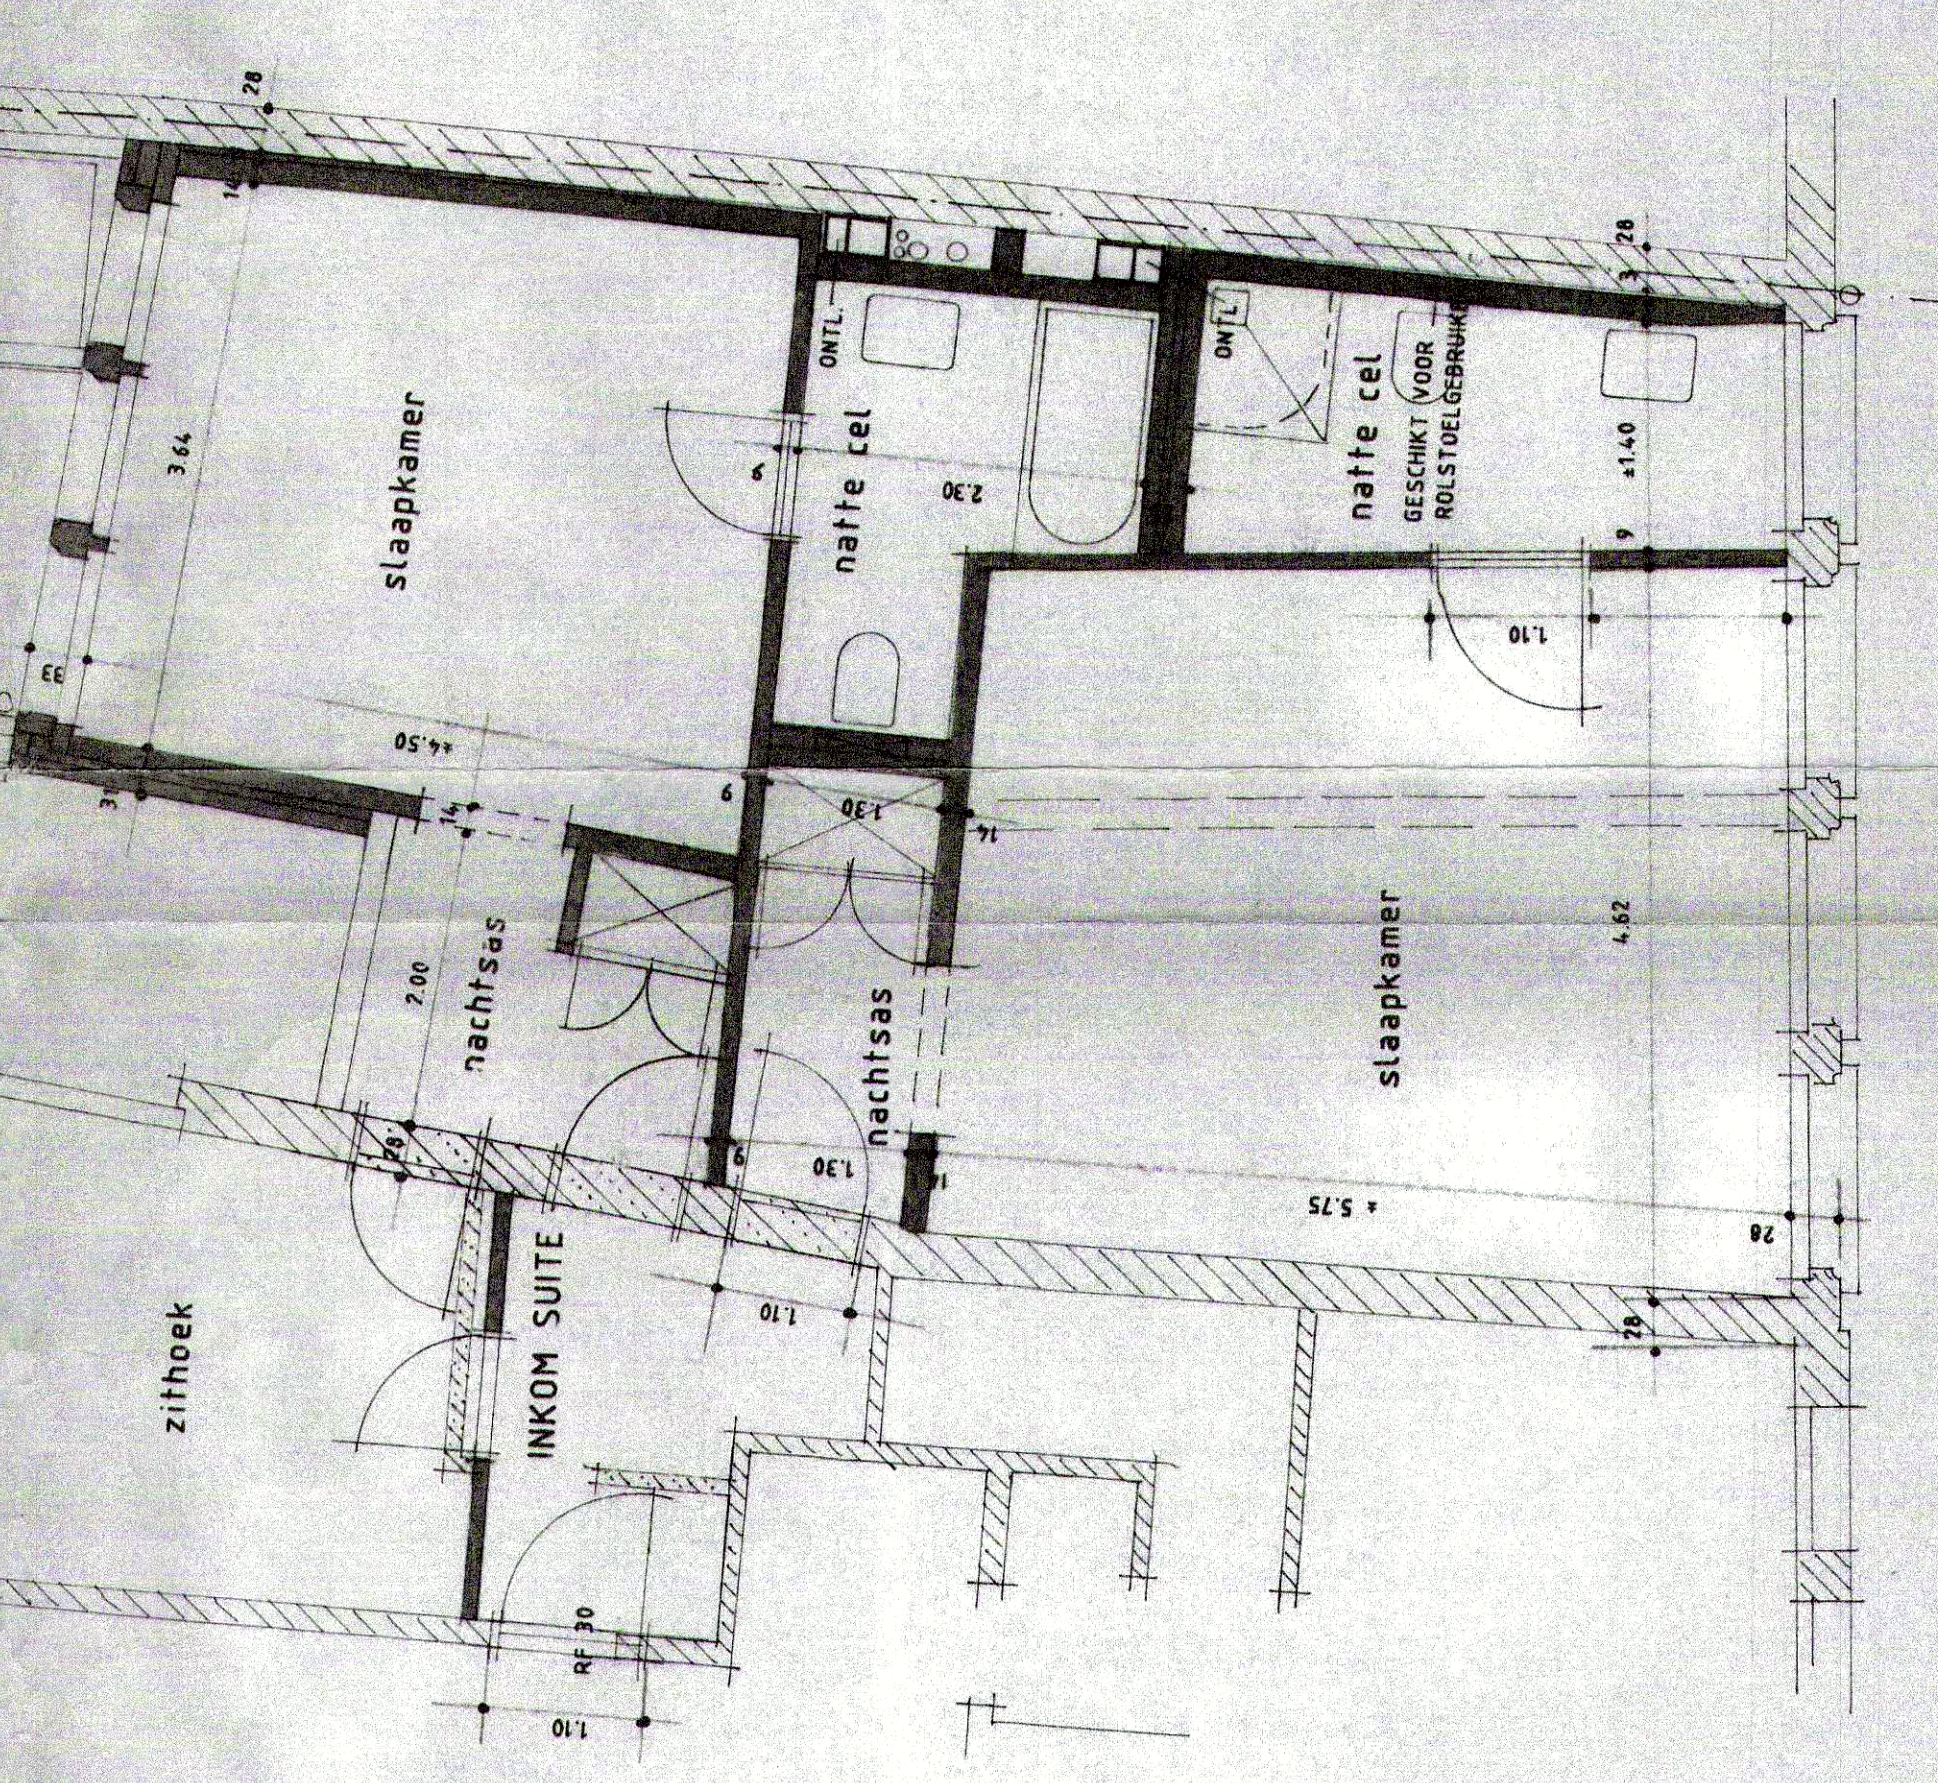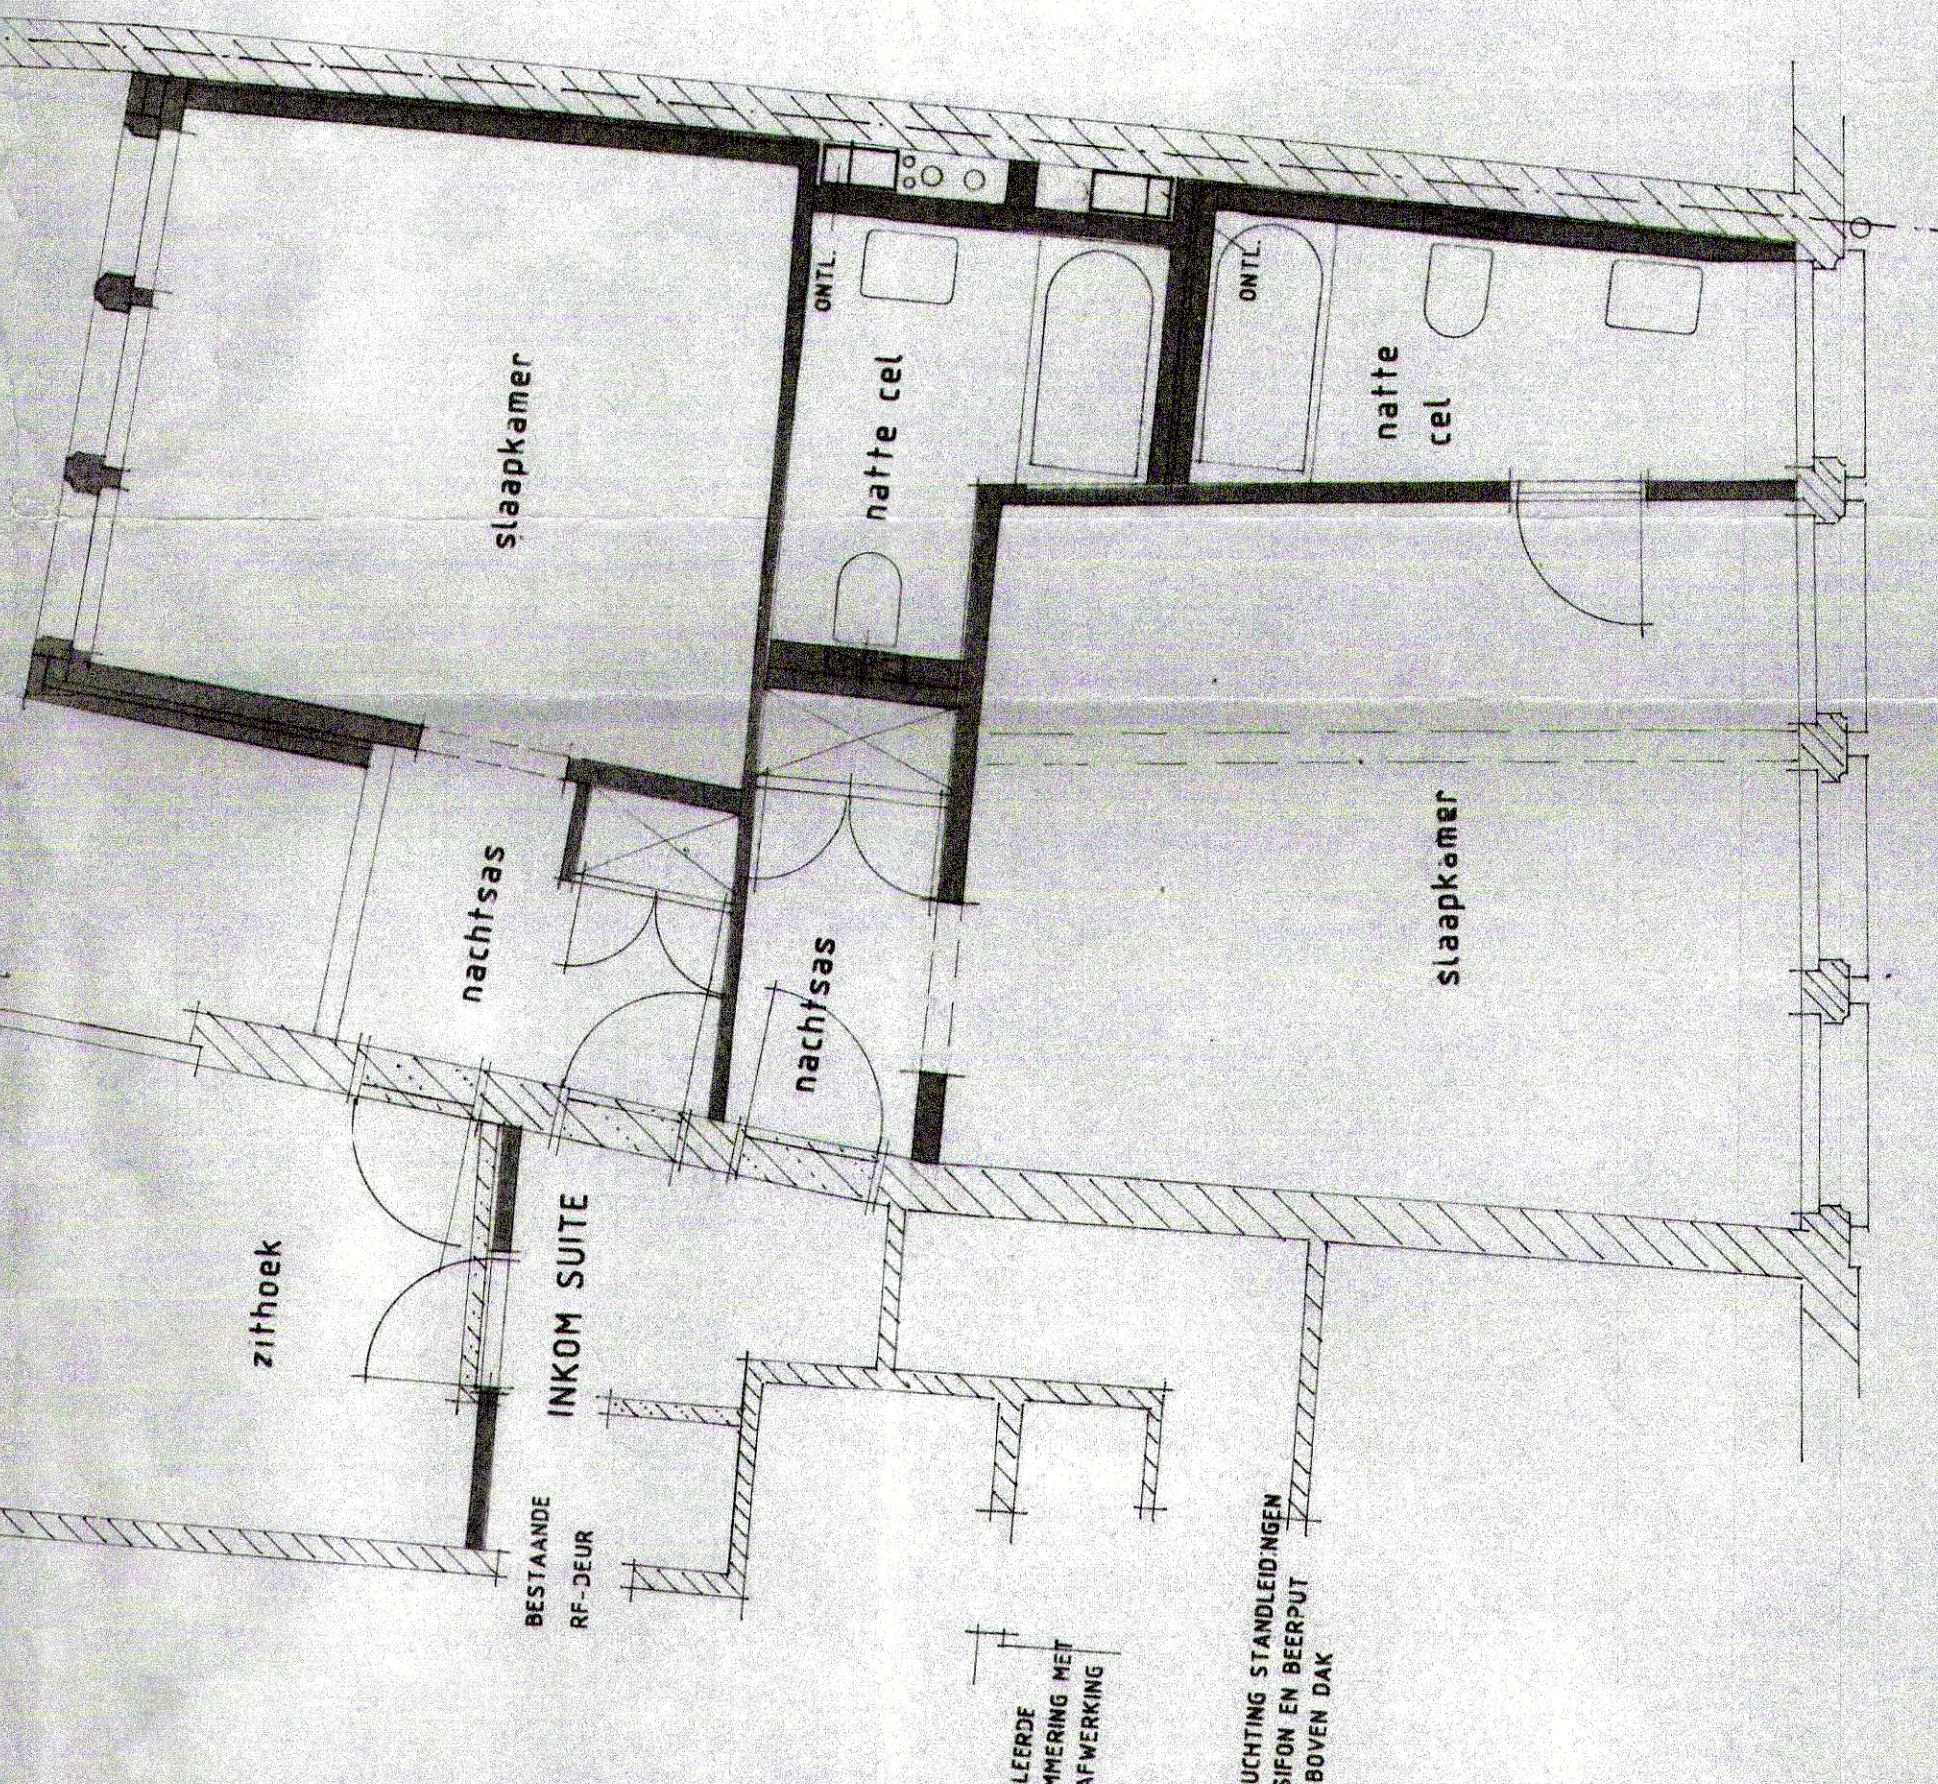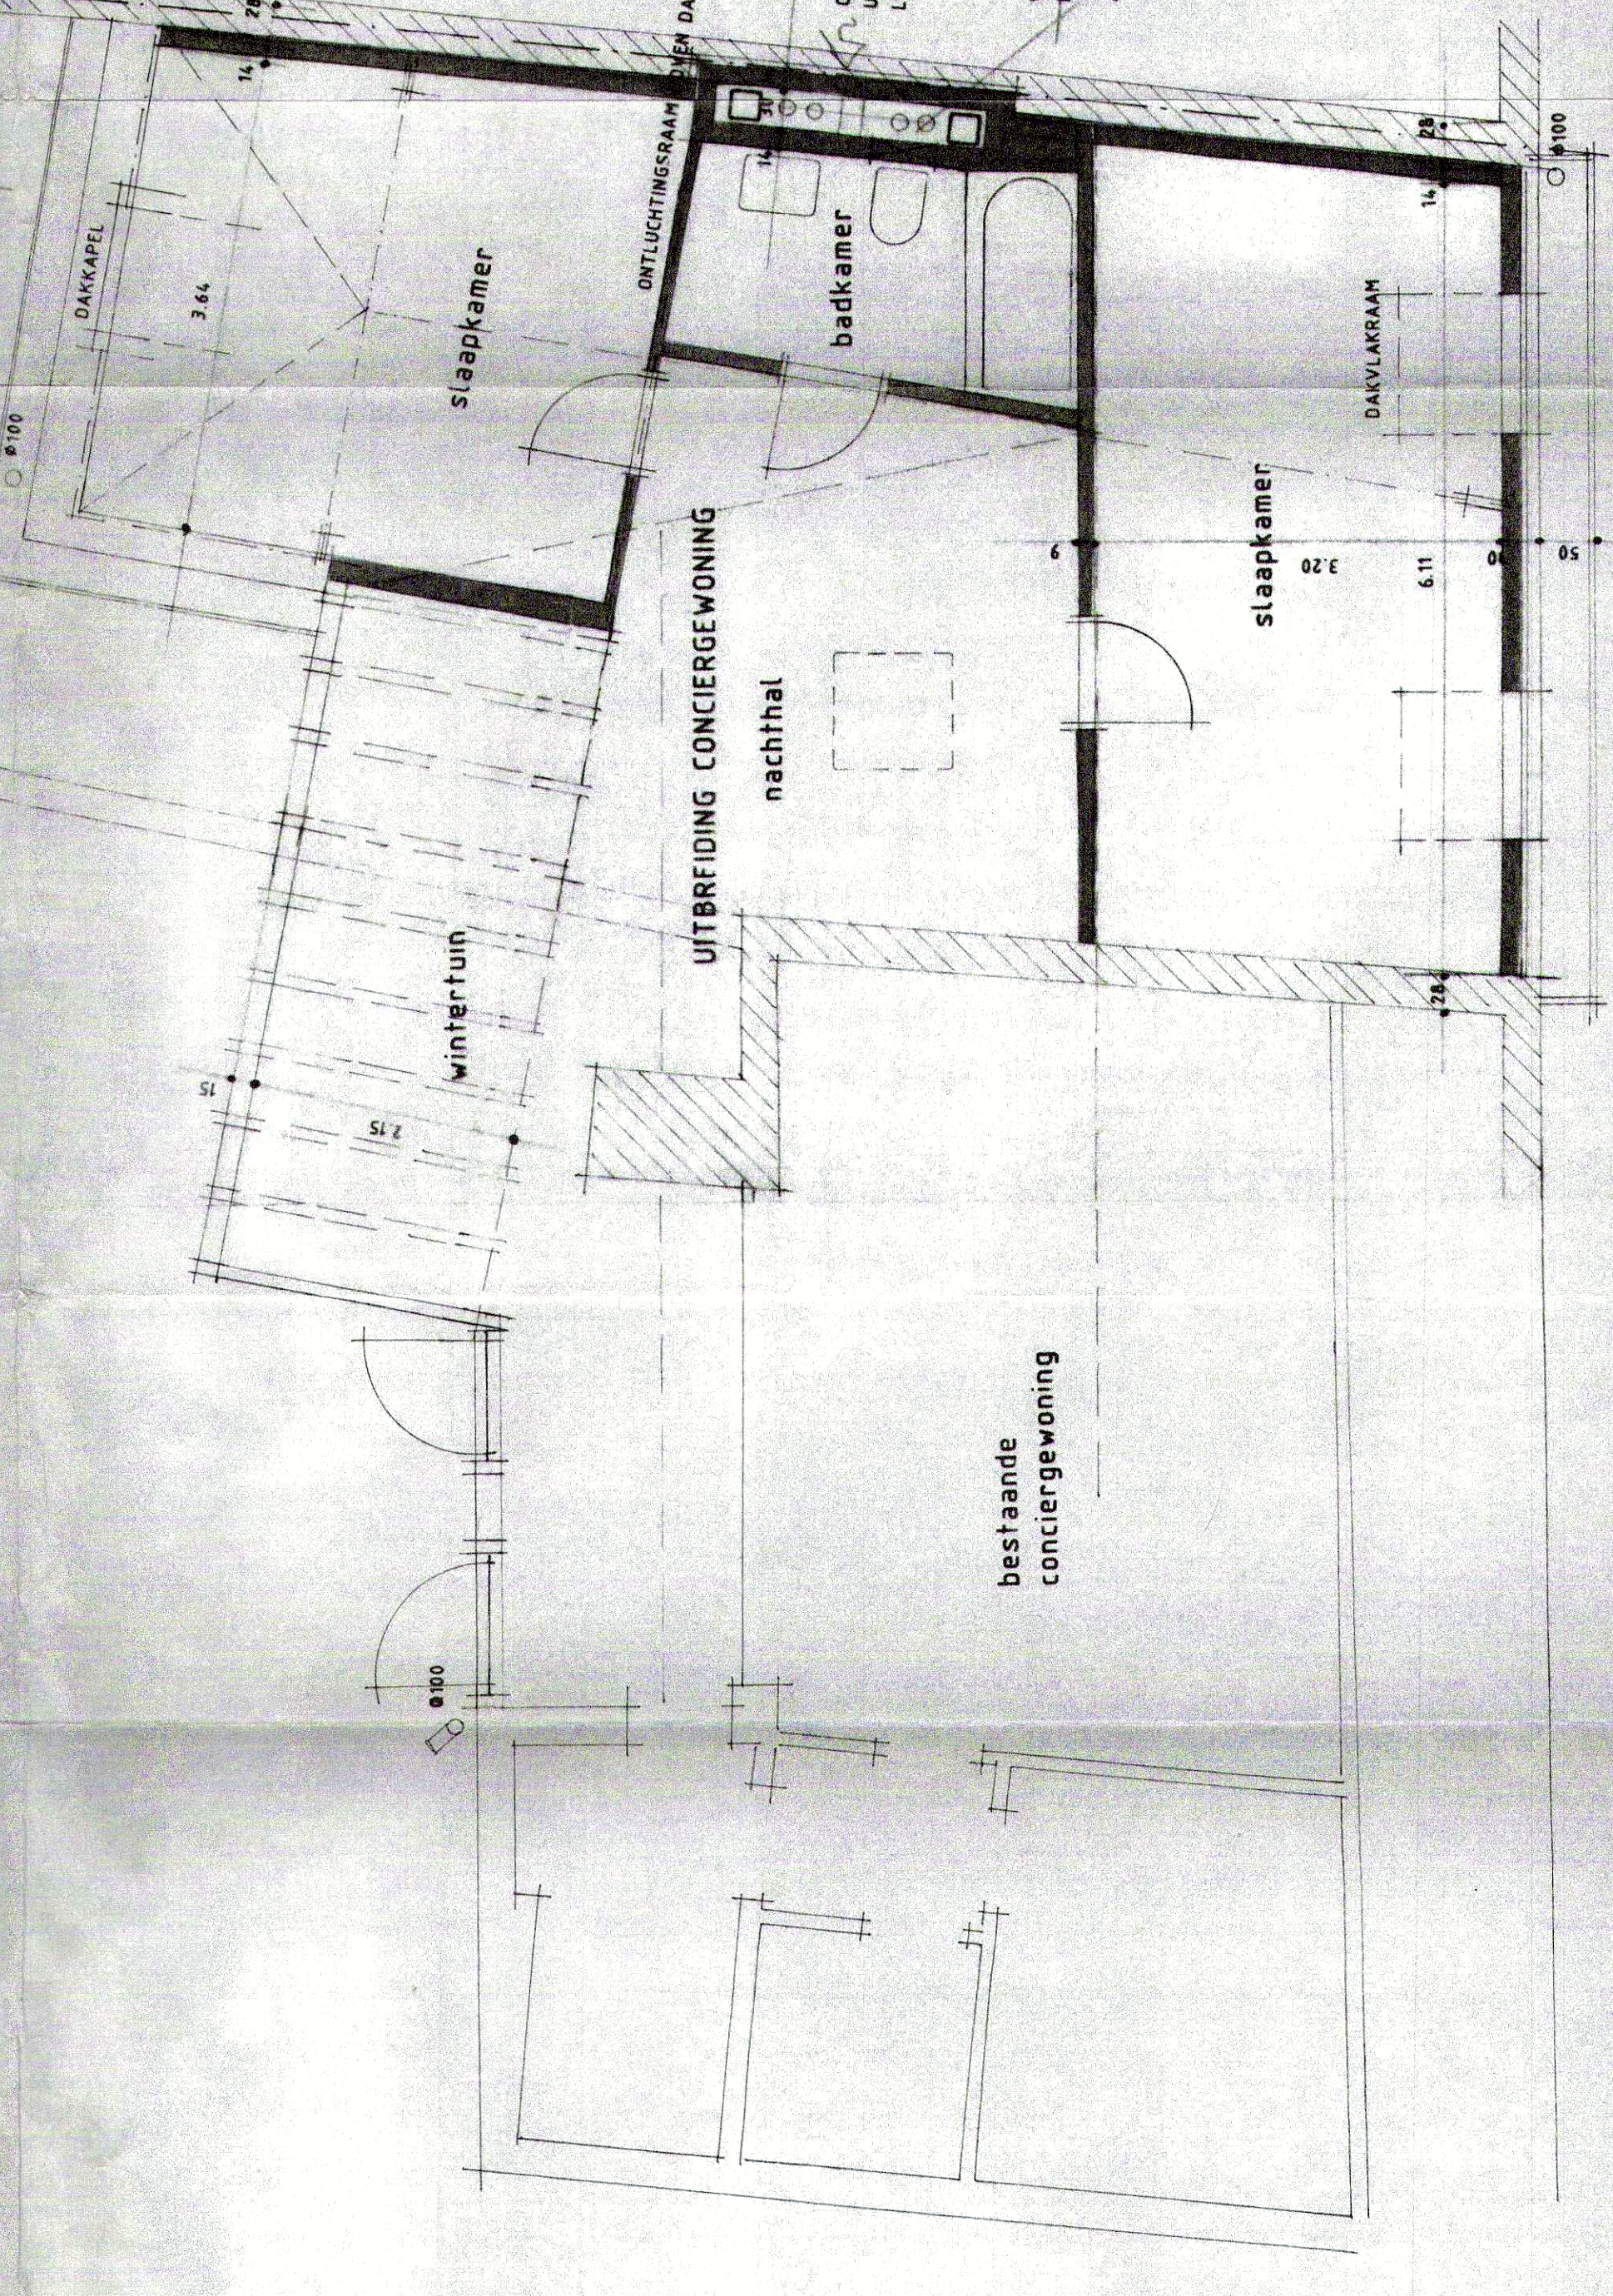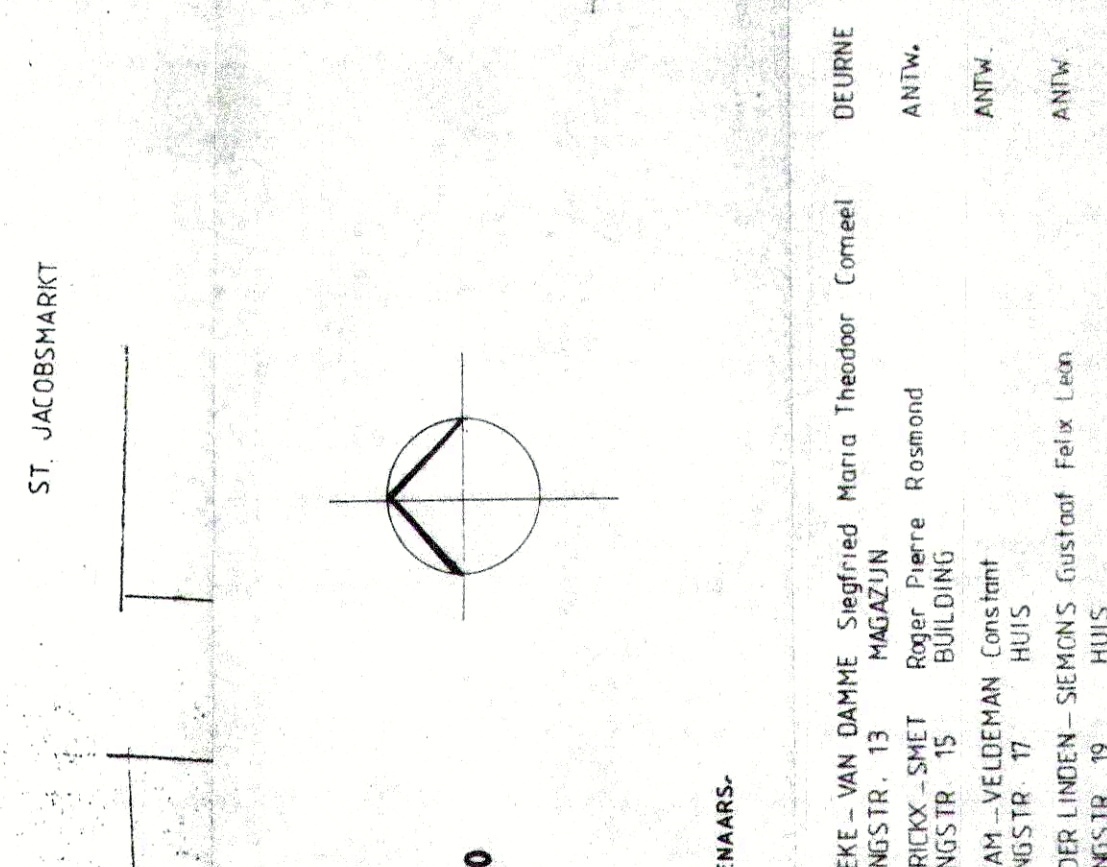

DERDE VERDIEPING

TWEEDE VERDIEPING

EERSTE VERDIEPING

BEGANE GROND

93.122.05

93.122.05

hotel PRINSE

A	15.6.1993
B	
C	
D	
E	
F	

93.122.05

SITUATIEPLAN 1/500

