


inplantingsplan

nieuwe toestand

schaal 1/200

1ste Afd., Sectie B, nrs. 519D, 520F, 520G, 522A, 522S, 522X, 522Y
oppervlakte : ± 3043 m²

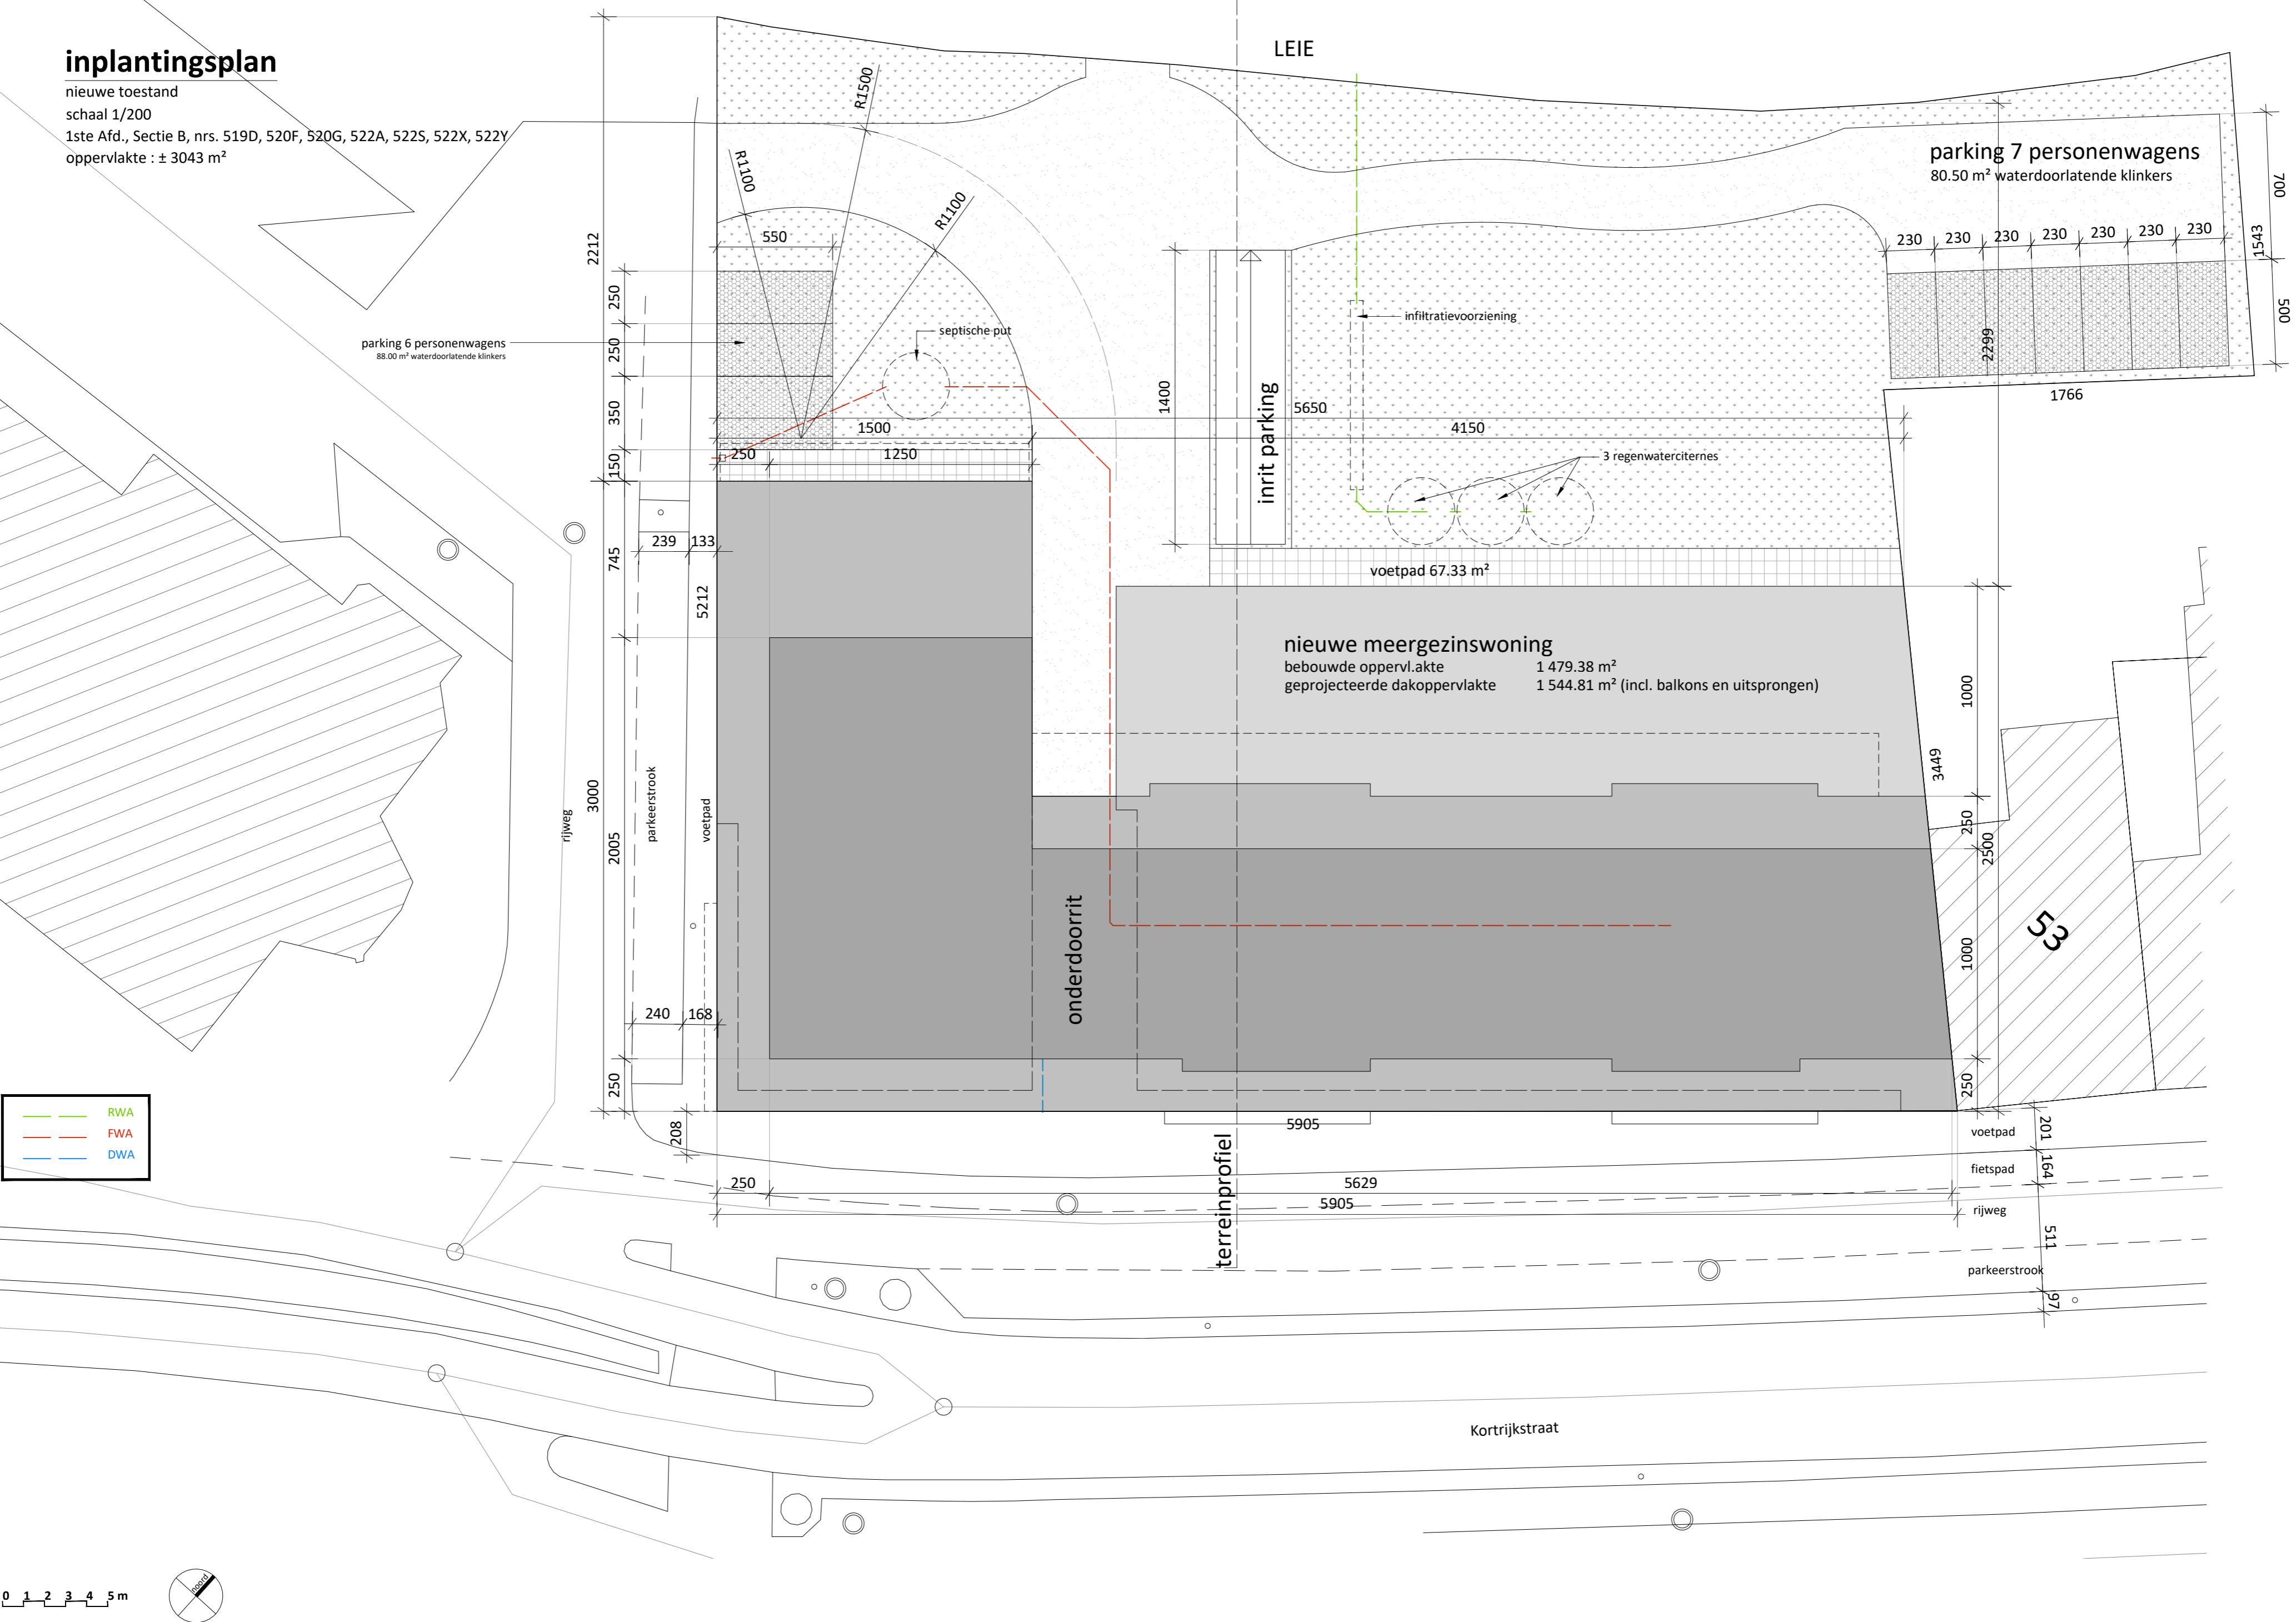

0 1 2 3 4 5 m



project

meergezinswoning Kortrijkstraat 55-57-59-61-63
Deinze Construct bvba

omschrijving

inplantingsplan
nieuwe toestand

bestandsnaam

BA_2561-03_I_N_02_inplanting-NT.pdf

schaal

1/200

pagina

3/18