


3. GINGSPLAN

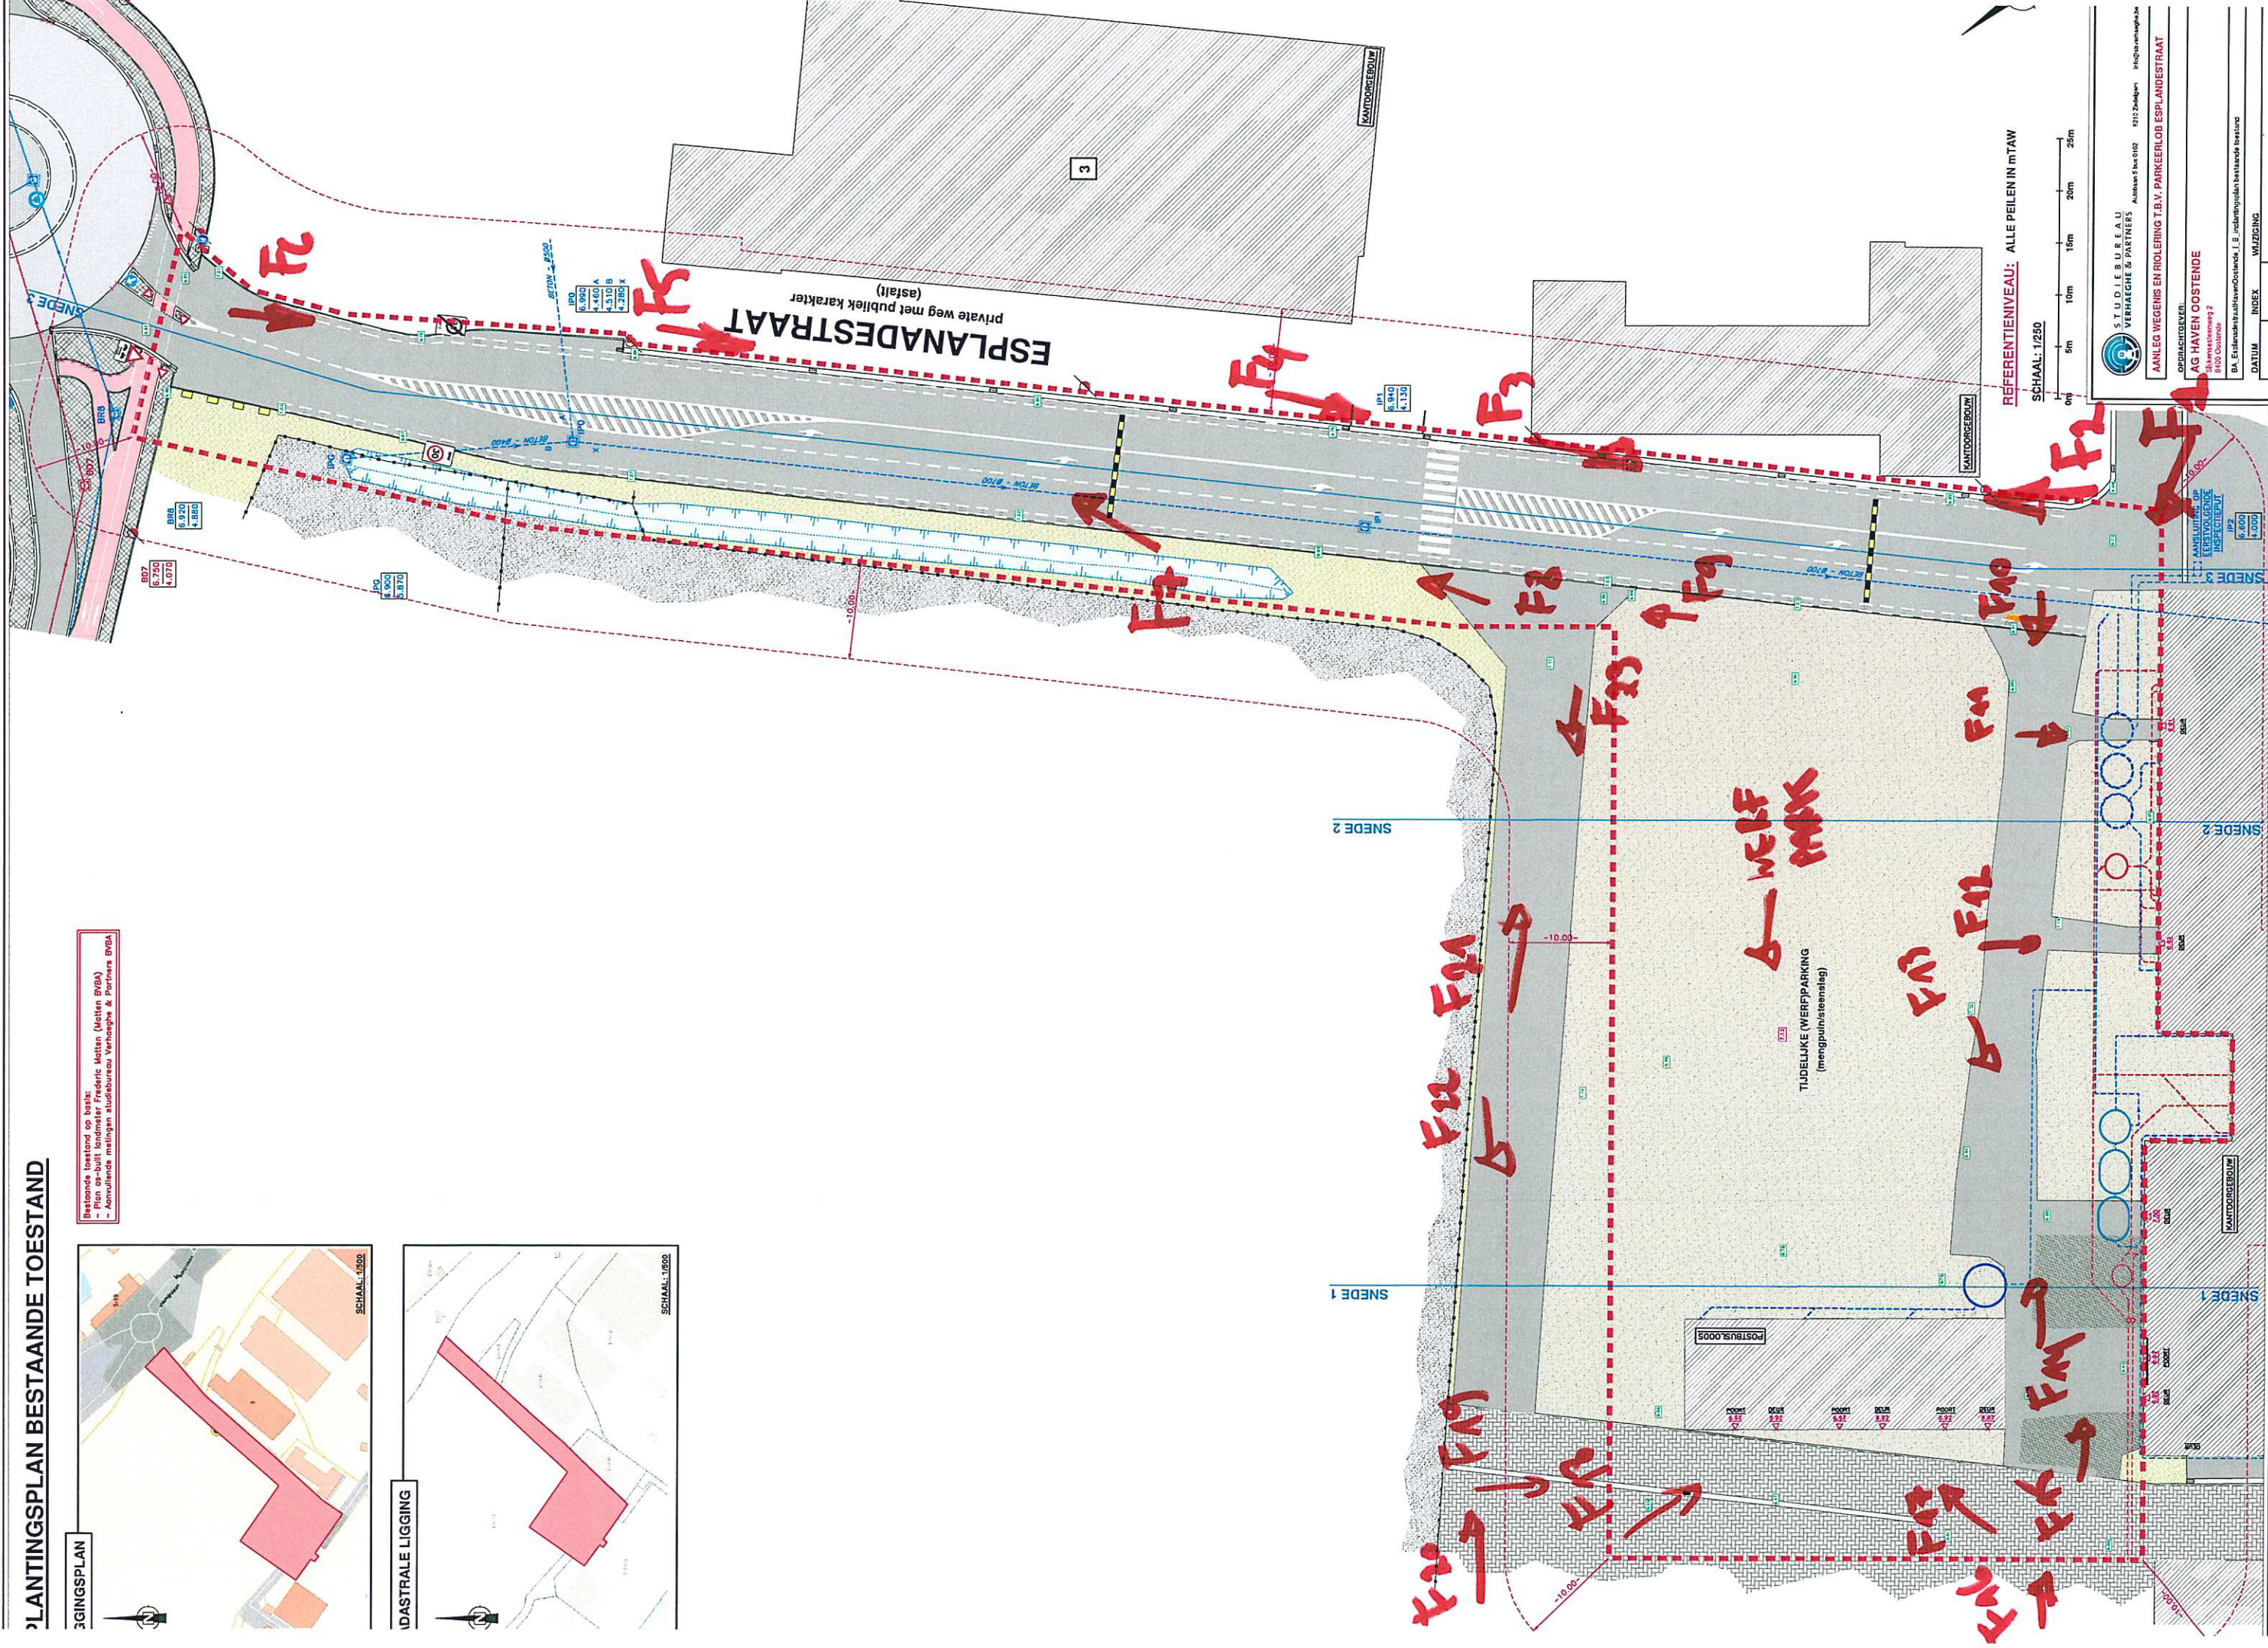

REFERENTIENIVEAU: ALLE PEILEN IN mTAW

SCHAAL: 1/250



STUDIO BUREAU
VERHAEGHE & PARTNERS

Autobus van 5 naar 0102

©2010 Zondag.com

 VERHAEGHE & PARTNERS
Aalst aan 5 bus 0102
#210 Ziedgarn
info@st.verhaeghe.be

AANLEG WEGENS EN RIOLERING T.B.V. PARKEERLOB ESPLANDESTRAAAT

AG HAVEN OOSTENDE

Slijkensteenvweg 2
8400 Oostende

BA_EsplanadertraiHavenOostlands | B inclintingsplan bestaande toestand

DATUM	INDEX	WIJZIGING
-------	-------	-----------

[illegible]