


GRONDPLAN NIEUWE TOESTAND

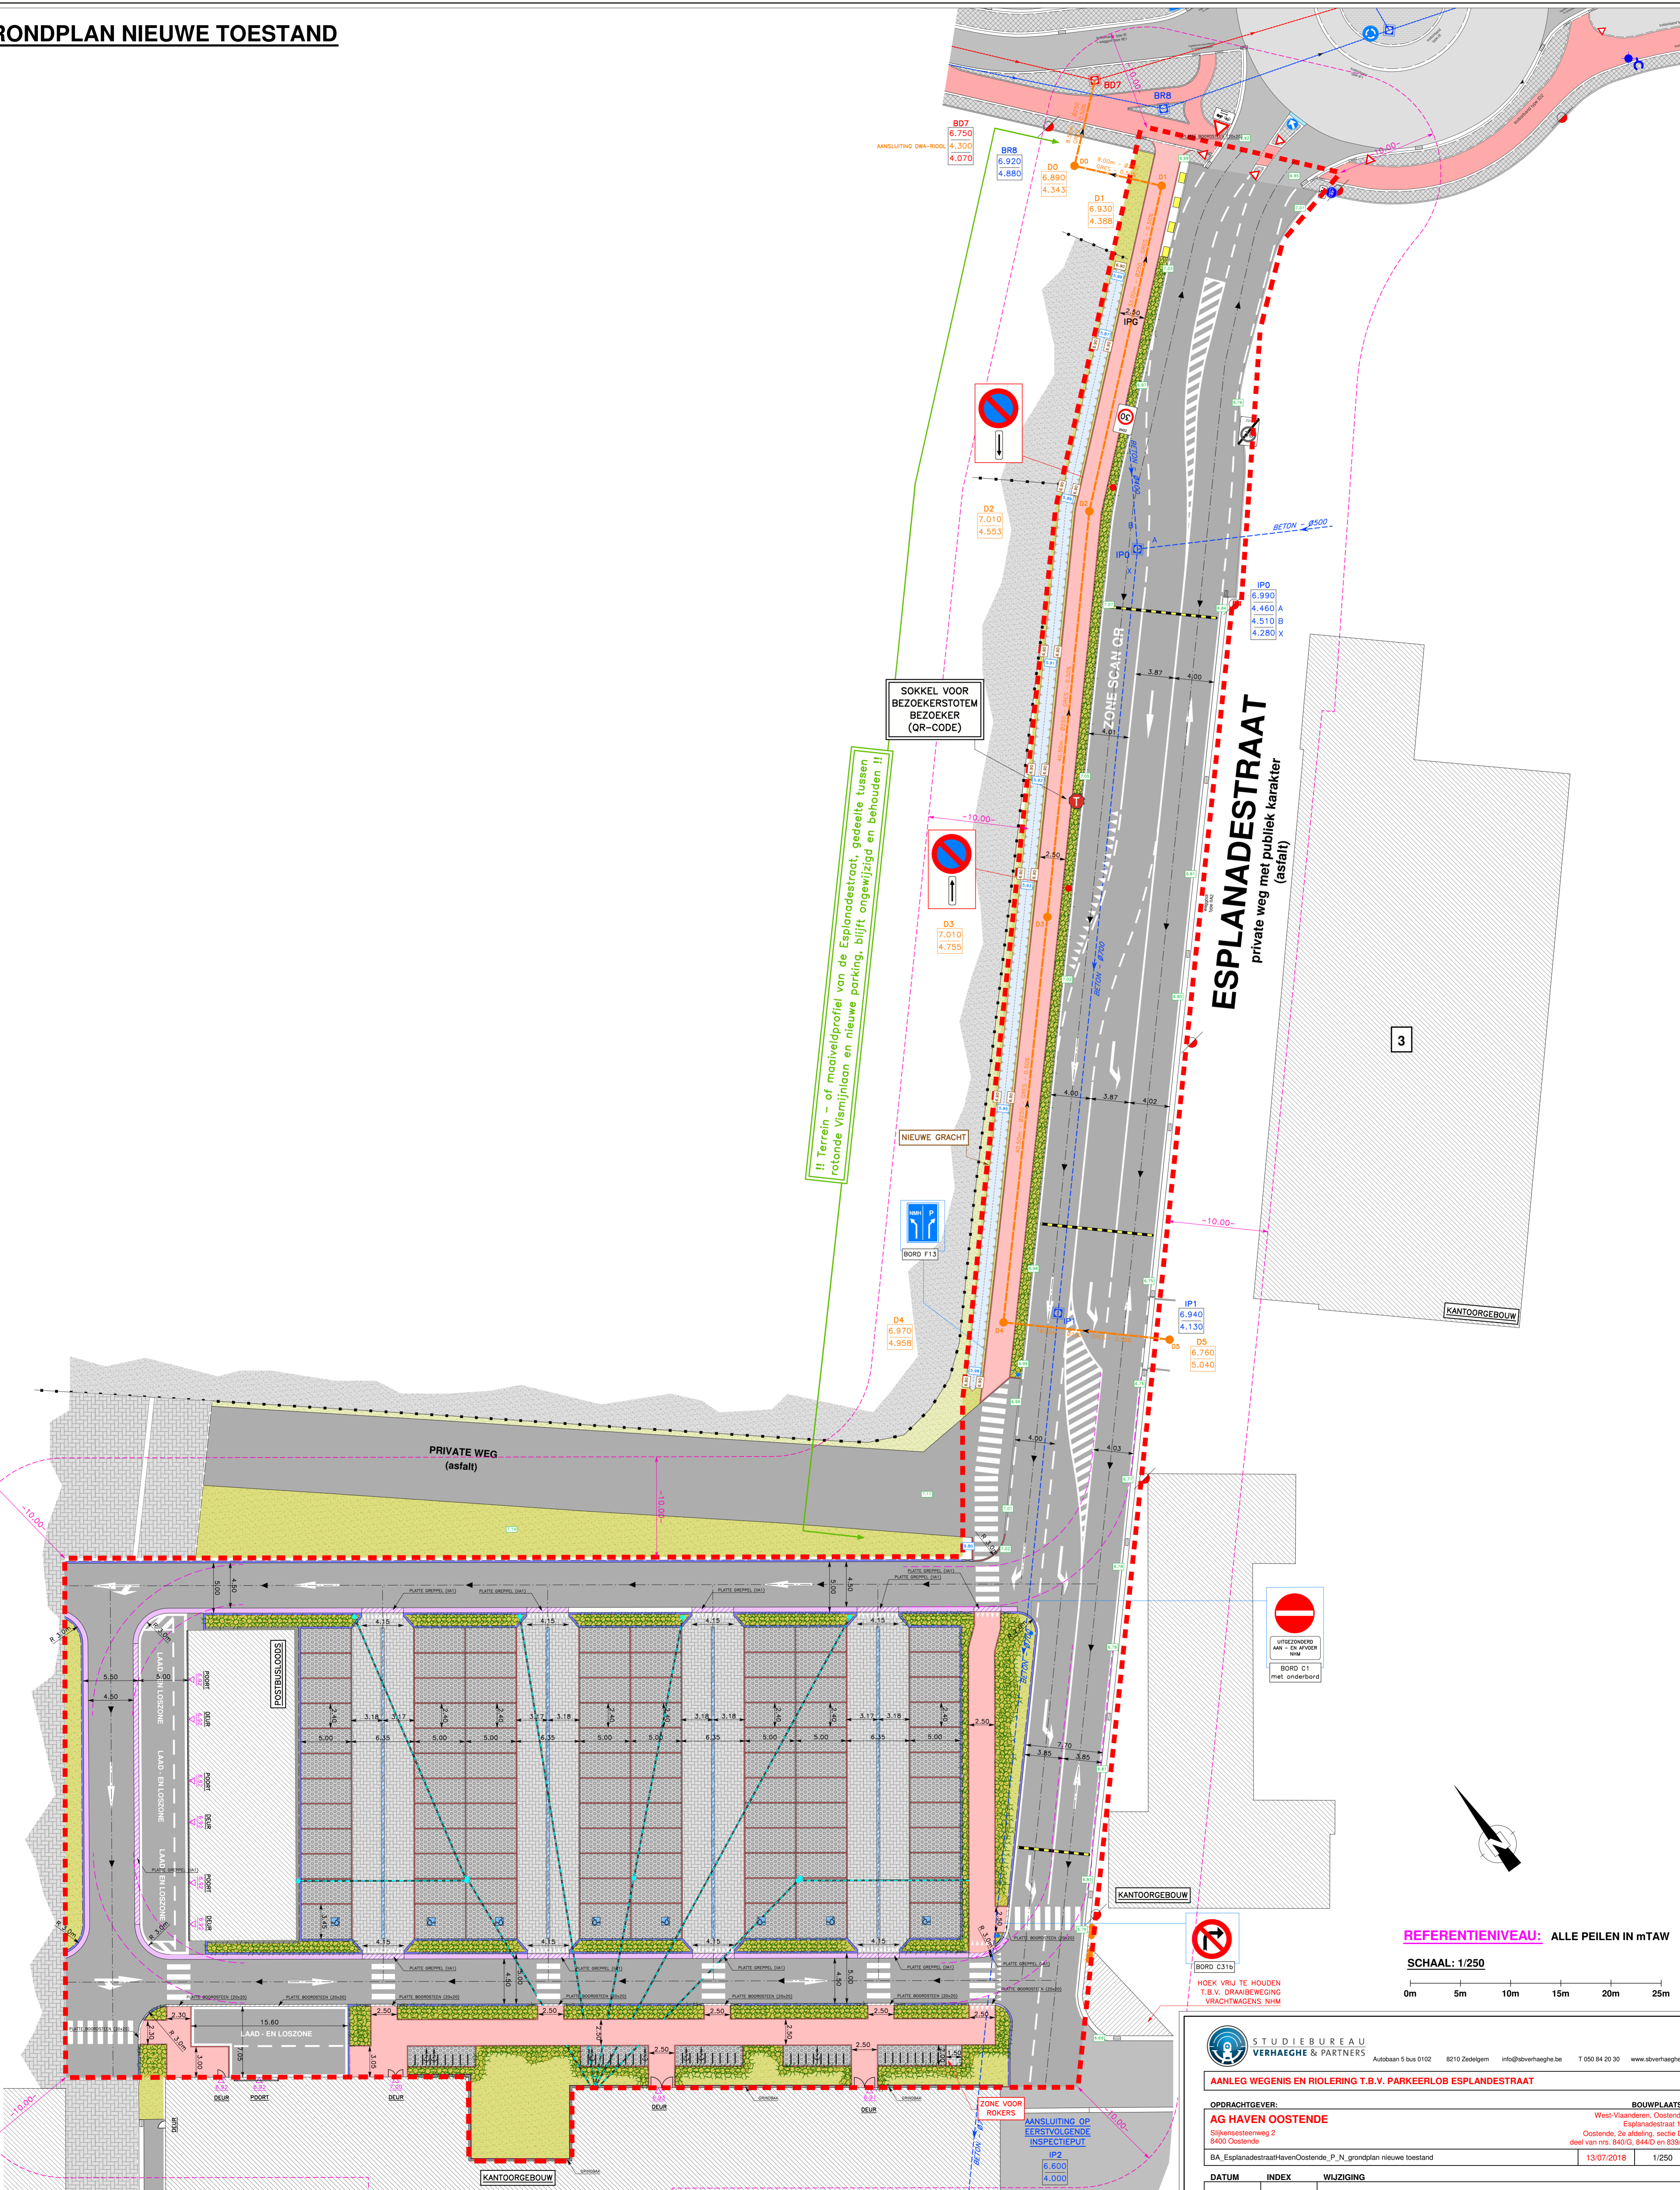


!! Terrain- of maaieldprofiel van de Esplanadestraat, gedeelte tussen rotonde Vismijnlaan en nieuwe parking, blijft ongewijzigd en behouden !!

ESPLANADESTRAAT
private weg met publiek karakter
(asfalt)

3

REFERENTIE NIVEAU: ALLE PEILN IN mTAW

SCHAAL: 1/250

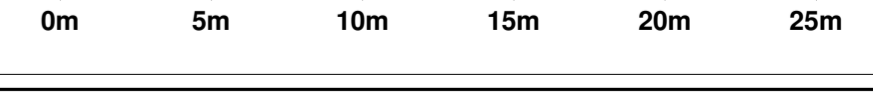

UITGEZONDERD
AAN- EN AFVORDER
NIM
BORD C1
met onderbord

HOEK VRIJ TE HOUDEN
T.B.V. ORANJEWEGING
VRACHTWAGENS NHM
BORD C31b

STUDIOBUREAU
VERHAEGHE & PARTNERS
Autobaan 5 bus 0102 8210 Zedelgem info@stverhaeghe.be T 050 84 20 30 www.stverhaeghe.be

OPDRACHTGEVER:		BOUWPLAATS:	
AG HAVEN OOSTENDE		West-Visandere, Oostende	
Slijkersteerweg 2		Esplanadestraat 10	
8400 Oostende		Oostende, 2e afdeling, sectie D, 8400 Oostende	
BA_EsplanadestraatHavenOostende_P_N_grondplan nieuwe toestand		deel van nrs. 840 G, 844 D en 839 L	
DATUM	INDEX	WIJZIGING	