

STAD BRUGGE

BRUGGE, 30e AFDELING,
SINT-ANDRIES, 4e AFDELING,
SECTIE B

Zie folio 4



574H

bos

Gestuurde boring
Feeder 150-241
Gestuurde boring
Feeder 150-240

574H

Elia erfdiensbaarheid 3m

150kV ONDERSTATION BRUGGE
- WAGGELWATER (BRUGG)

Sleuf type A

534D

1

2

GRAS

toezichtspuit
voor O.V.

ASFALT BAAN

GRIND

BEREIKPLAATS

ASFALT

573/02

567H

TFD 6
36/11kV - 30MVA
TFD 5
36/11kV - 30MVA
573N

CABINE 11 kV

GEBOUW 36/11kV

Keet
GEBOUW KPN/ORANGE

GRIND

GRIND

574P

CABINE 36 kV

GRIND

GRIND

NPFTO 2
36 kV - 2000 A/60 sec

NPFTO 3
36 kV - 2000 A/10 sec

OLIEOPVANGKUP

HOTFO 3
36/0.4 kV - 250 kVA

TFD 1
150/36 kV - 110 MVA

STOCKAGE

TFD 2
150/36 kV - 110 MVA

TFD 3
150/36 kV - 125 MVA

RELAISZAAL
(APPARATEN GEBOUW)

VERVALPUT
TK 60x60

SEPTISCHE
PUT

ASFALT

ASFALT

574E2

574F2

ONDERGRONDSE 150kV VERBINDING
BRUGGE - EEKLO
(150-240 en 150-241)

VOLGNUMMER	FOLIO	REV
303342900301	00	01


0 5 10 15 20m

STAD BRUGGE

BRUGGE,
30e AFDELING,
SINT-ANDRIES,
4e AFDELING,
SECTIE B

BRUGGE,
8e AFDELING,
SECTIE M

Kanaal van
Gent naar Oostende
Bevaarbare
waterloop Nr. BV54

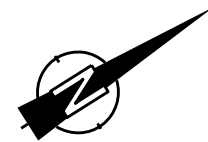

422C

427C

Parallelweg N339

399/02

Zie folio 5


ONDERGRONDSE 150kV VERBINDING
BRUGGE - EEKLO
(150-240 en 150-241)

VOLGNUMMER	FOLIO	REV
303342900401		

0 5 10 15 20m

T: 421002/5/5001/NWC870/UGU/3033429_003


DE INLICHTINGEN WORDEN BIJ WIJZE VAN AANDUIDING GEGEVEN EN KUNNEN ONS GEENSZINS VERANTWOORDELIJK STELLEN.

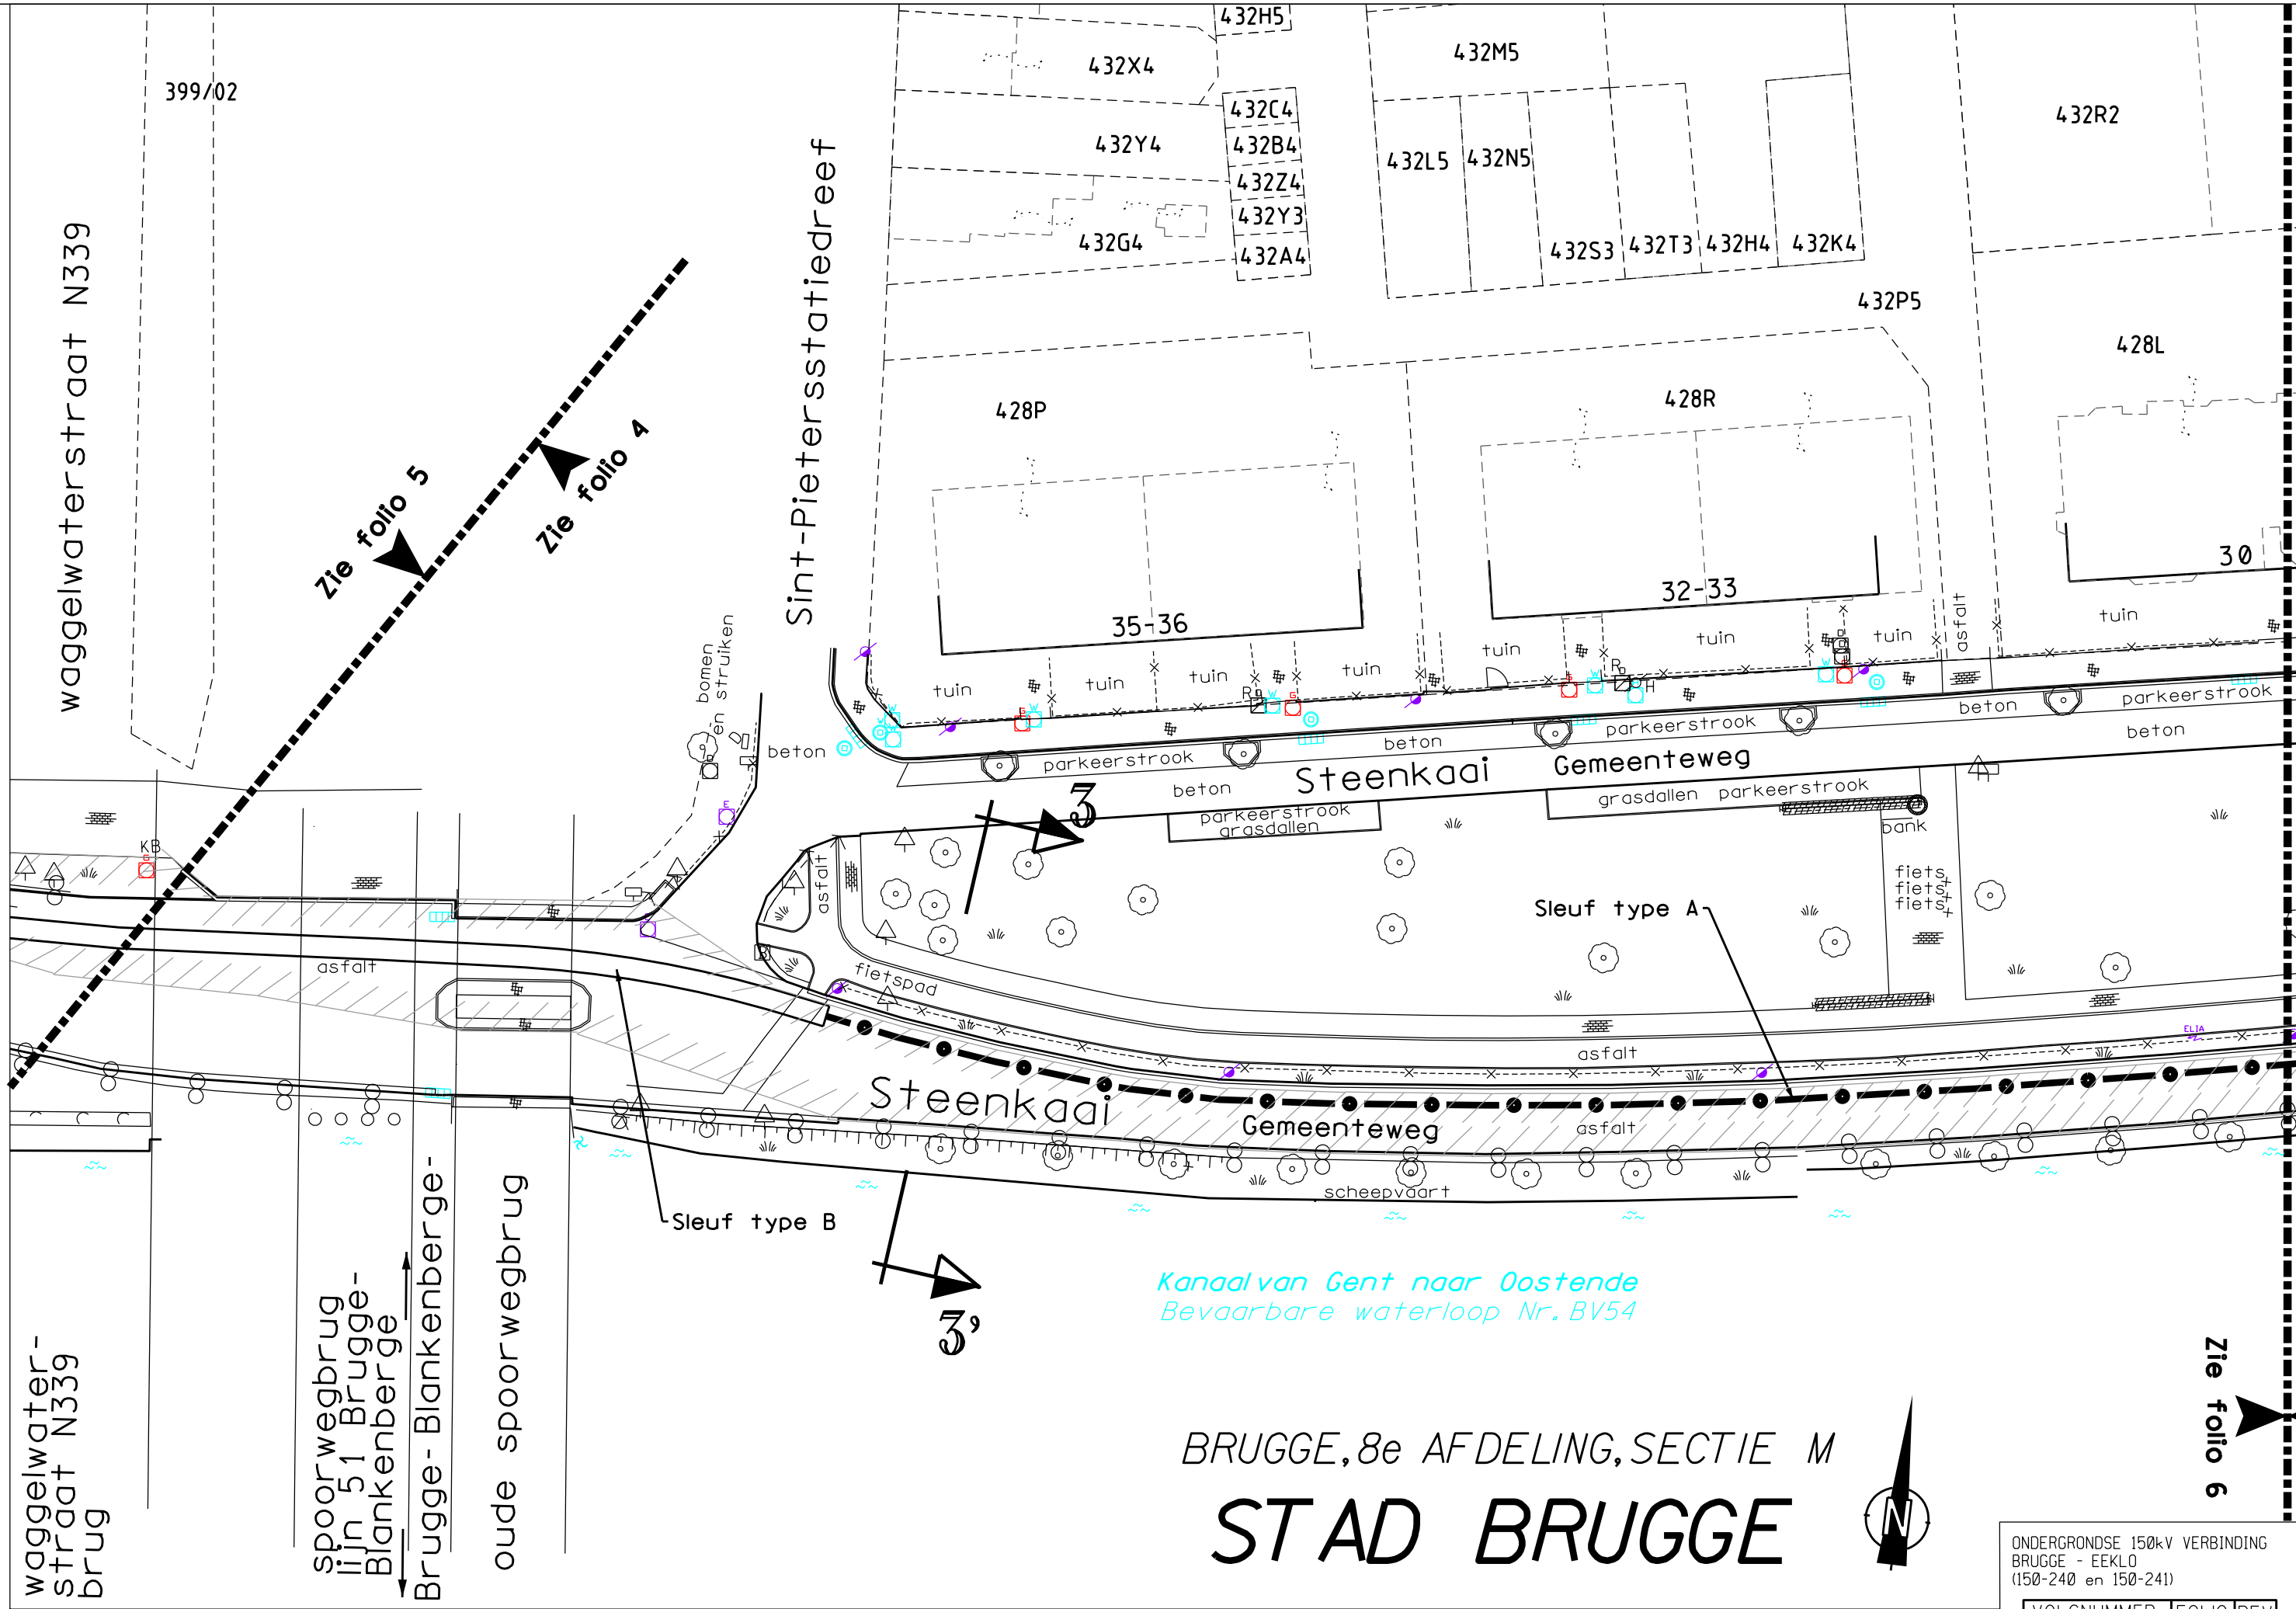

ONDERGRONDSE 150kV VERBINDING
BRUGGE - EEKLO
(150-240 en 150-241)

VOLGNUMMER	FOLIO	REV
303342900501		

T: 421002/5/5001/NWC870/UGU/3033429_003

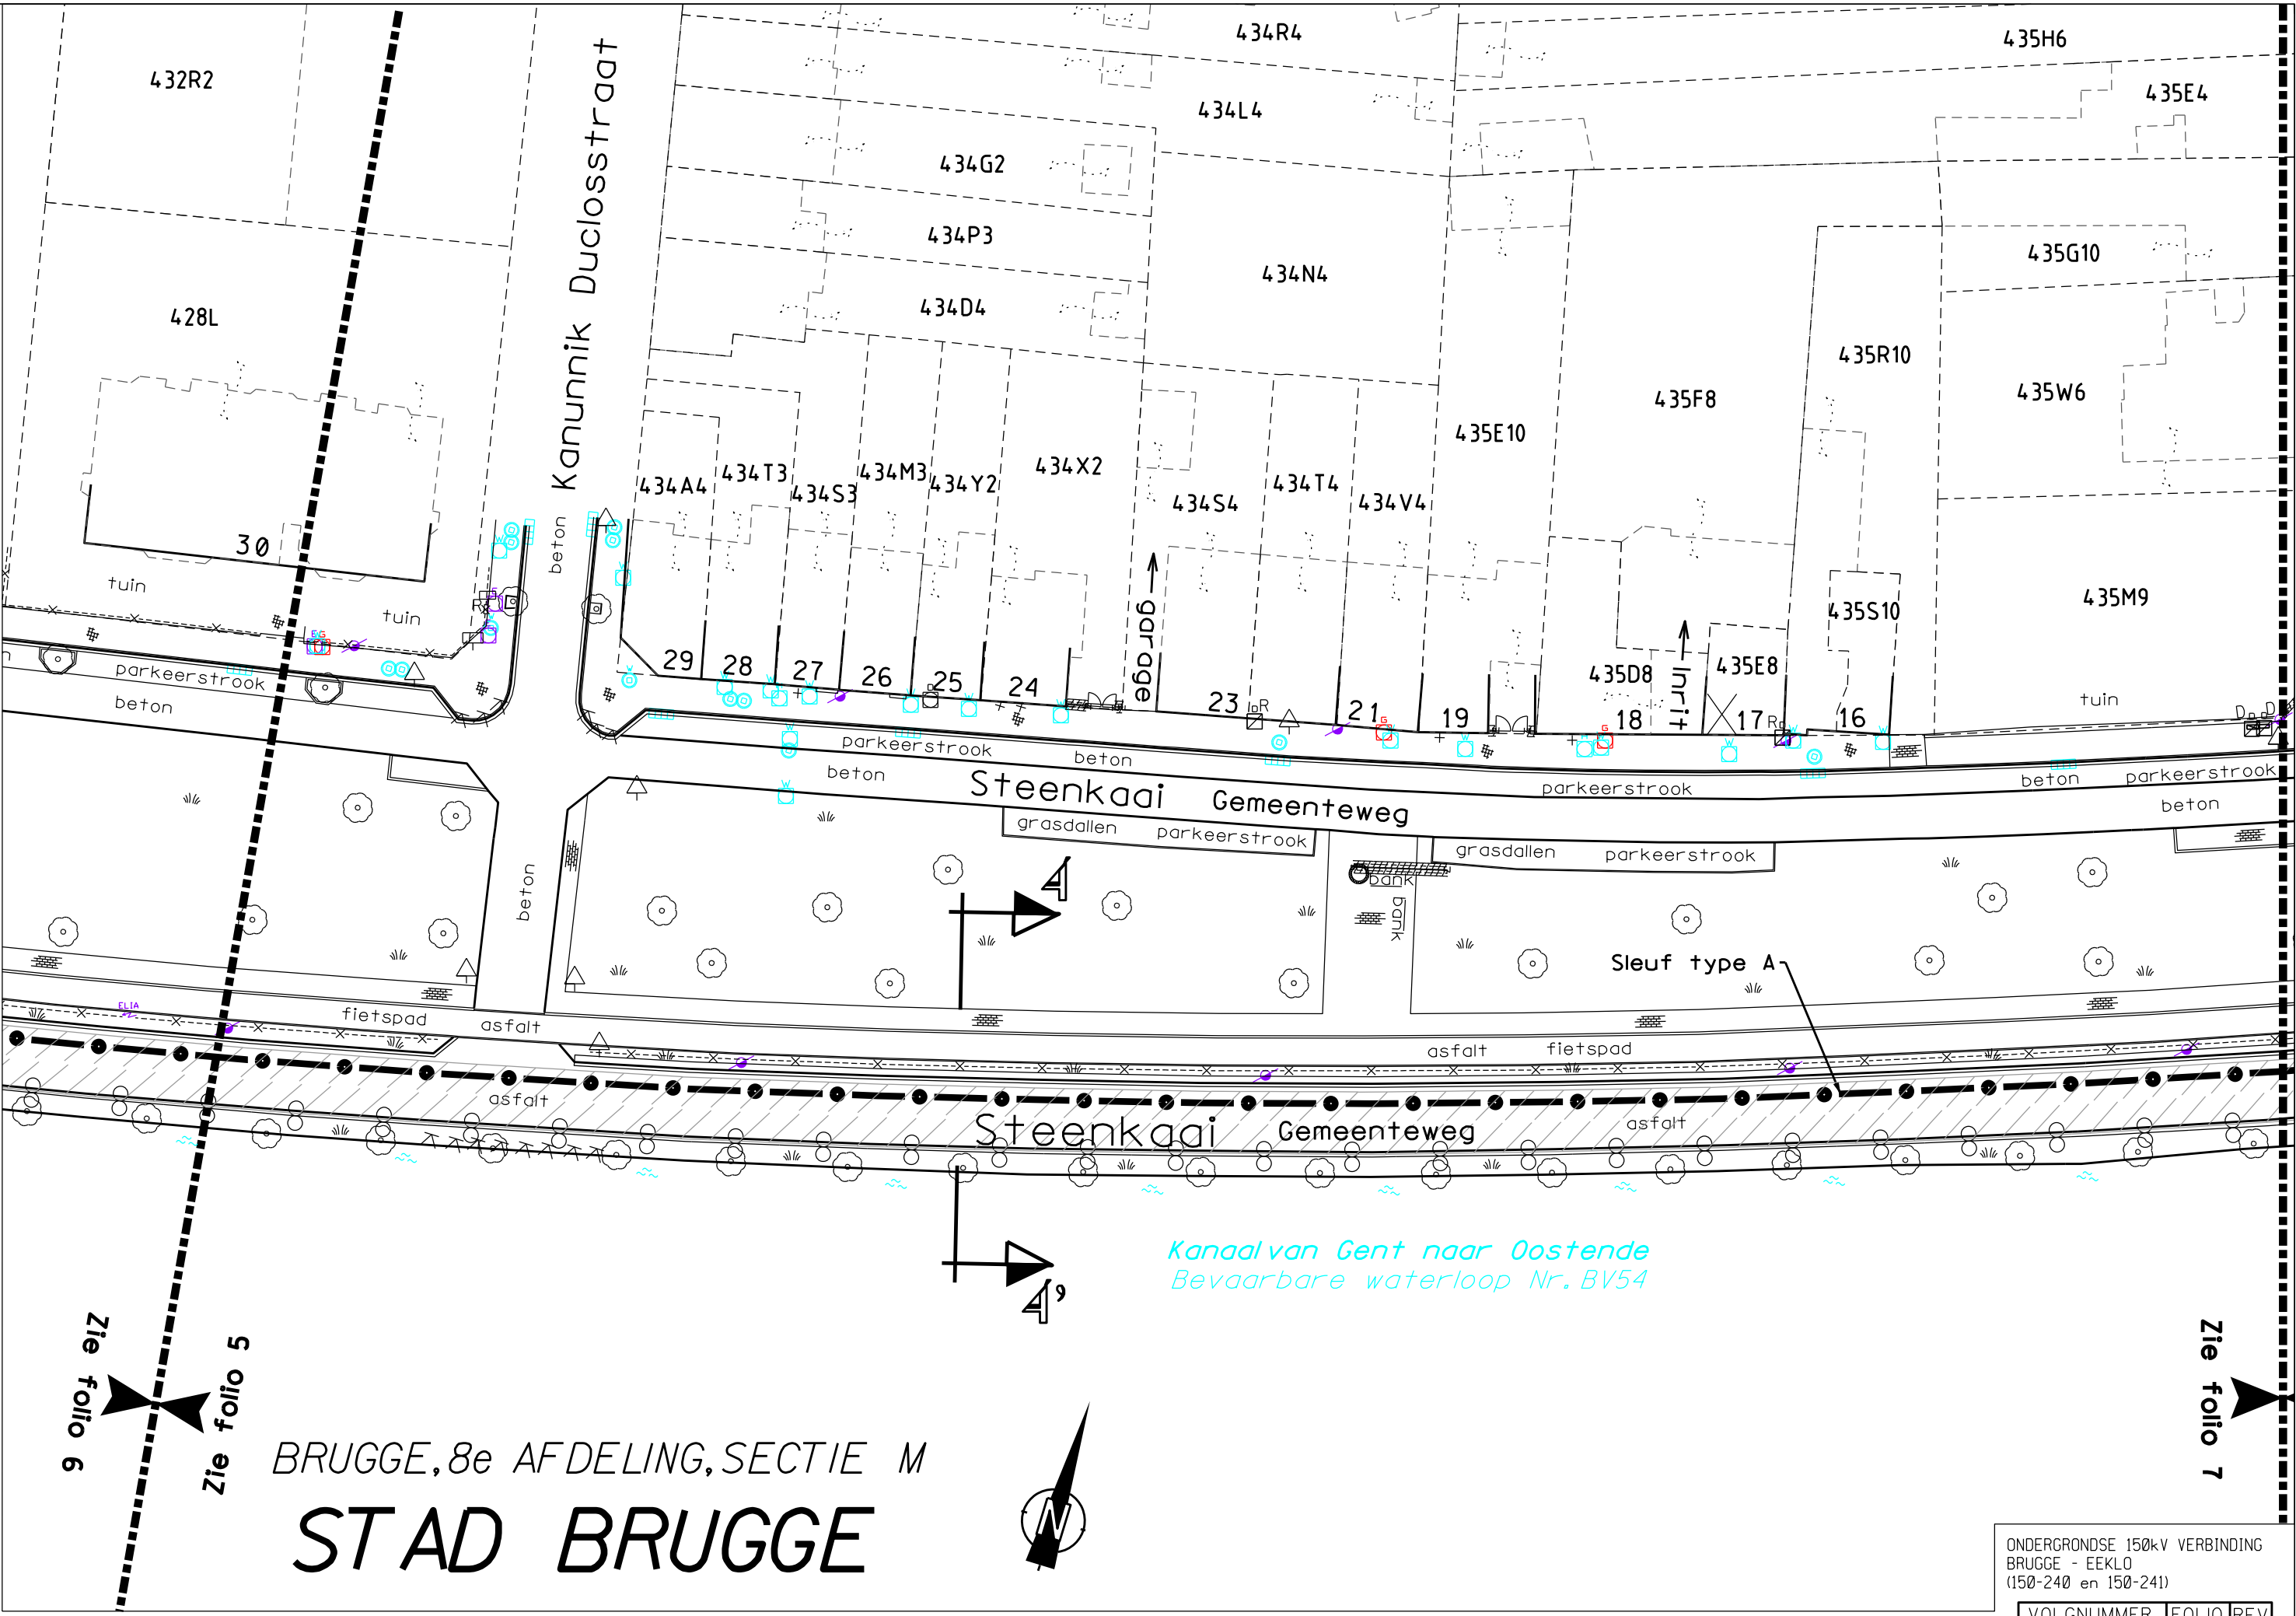

BRUGGE, 8e AFDELING, SECTIE M
STAD BRUGGE




0 5 10 15 20m

ONDERGRONDSE 150kV VERBINDING
BRUGGE - EEKLO
(150-240 en 150-241)

VOLGNUMMER	FOLIO	REV
303342900601	00601	1


DE INLICHTINGEN WORDEN BIJ WIJZE VAN AANDUIDING GEGEVEN EN KUNNEN ONS GEENSZINS VERANTWOORDELIJK STELLEN.


T: 421002/5/5001/NWC870/UGU/3033429_003

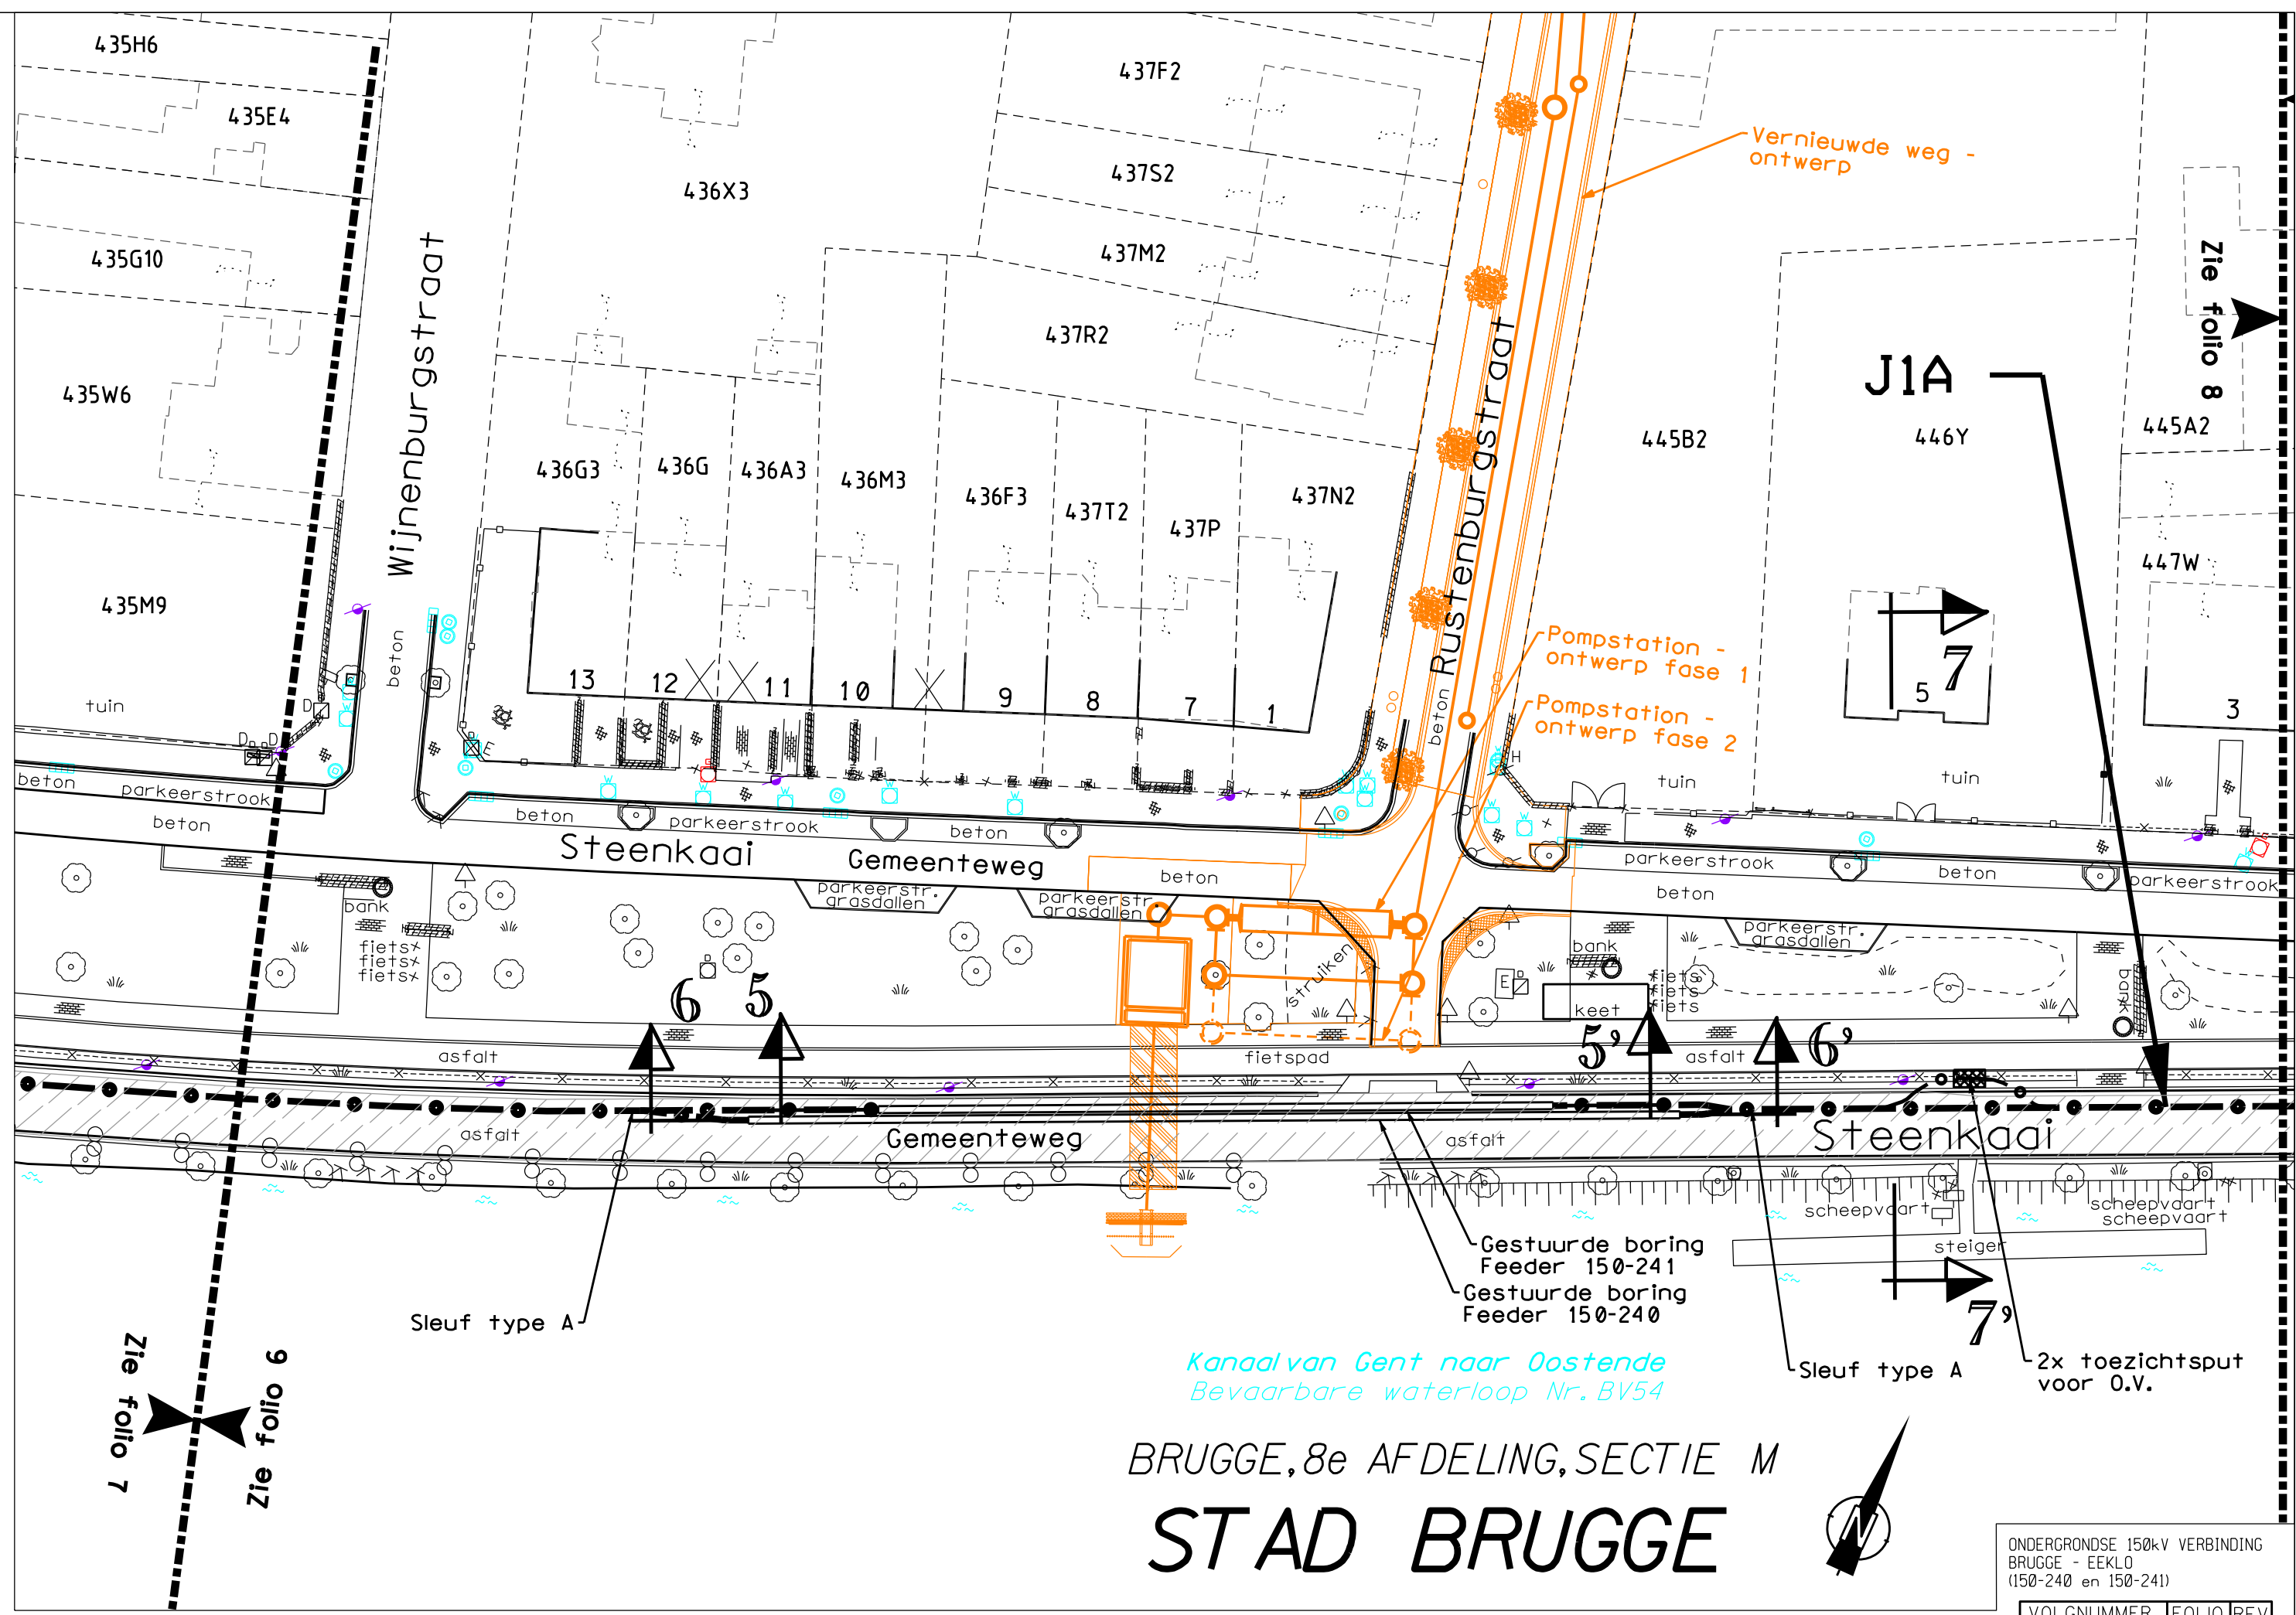


DE INLICHTINGEN WORDEN BIJ WIJZE VAN AANDUIDING GEGEVEN EN KUNNEN ONS GEENSZINS VERANTWOORDELIJK STELLEN.

T: 421002/5/5001/NWC870/UGU/3033429_003

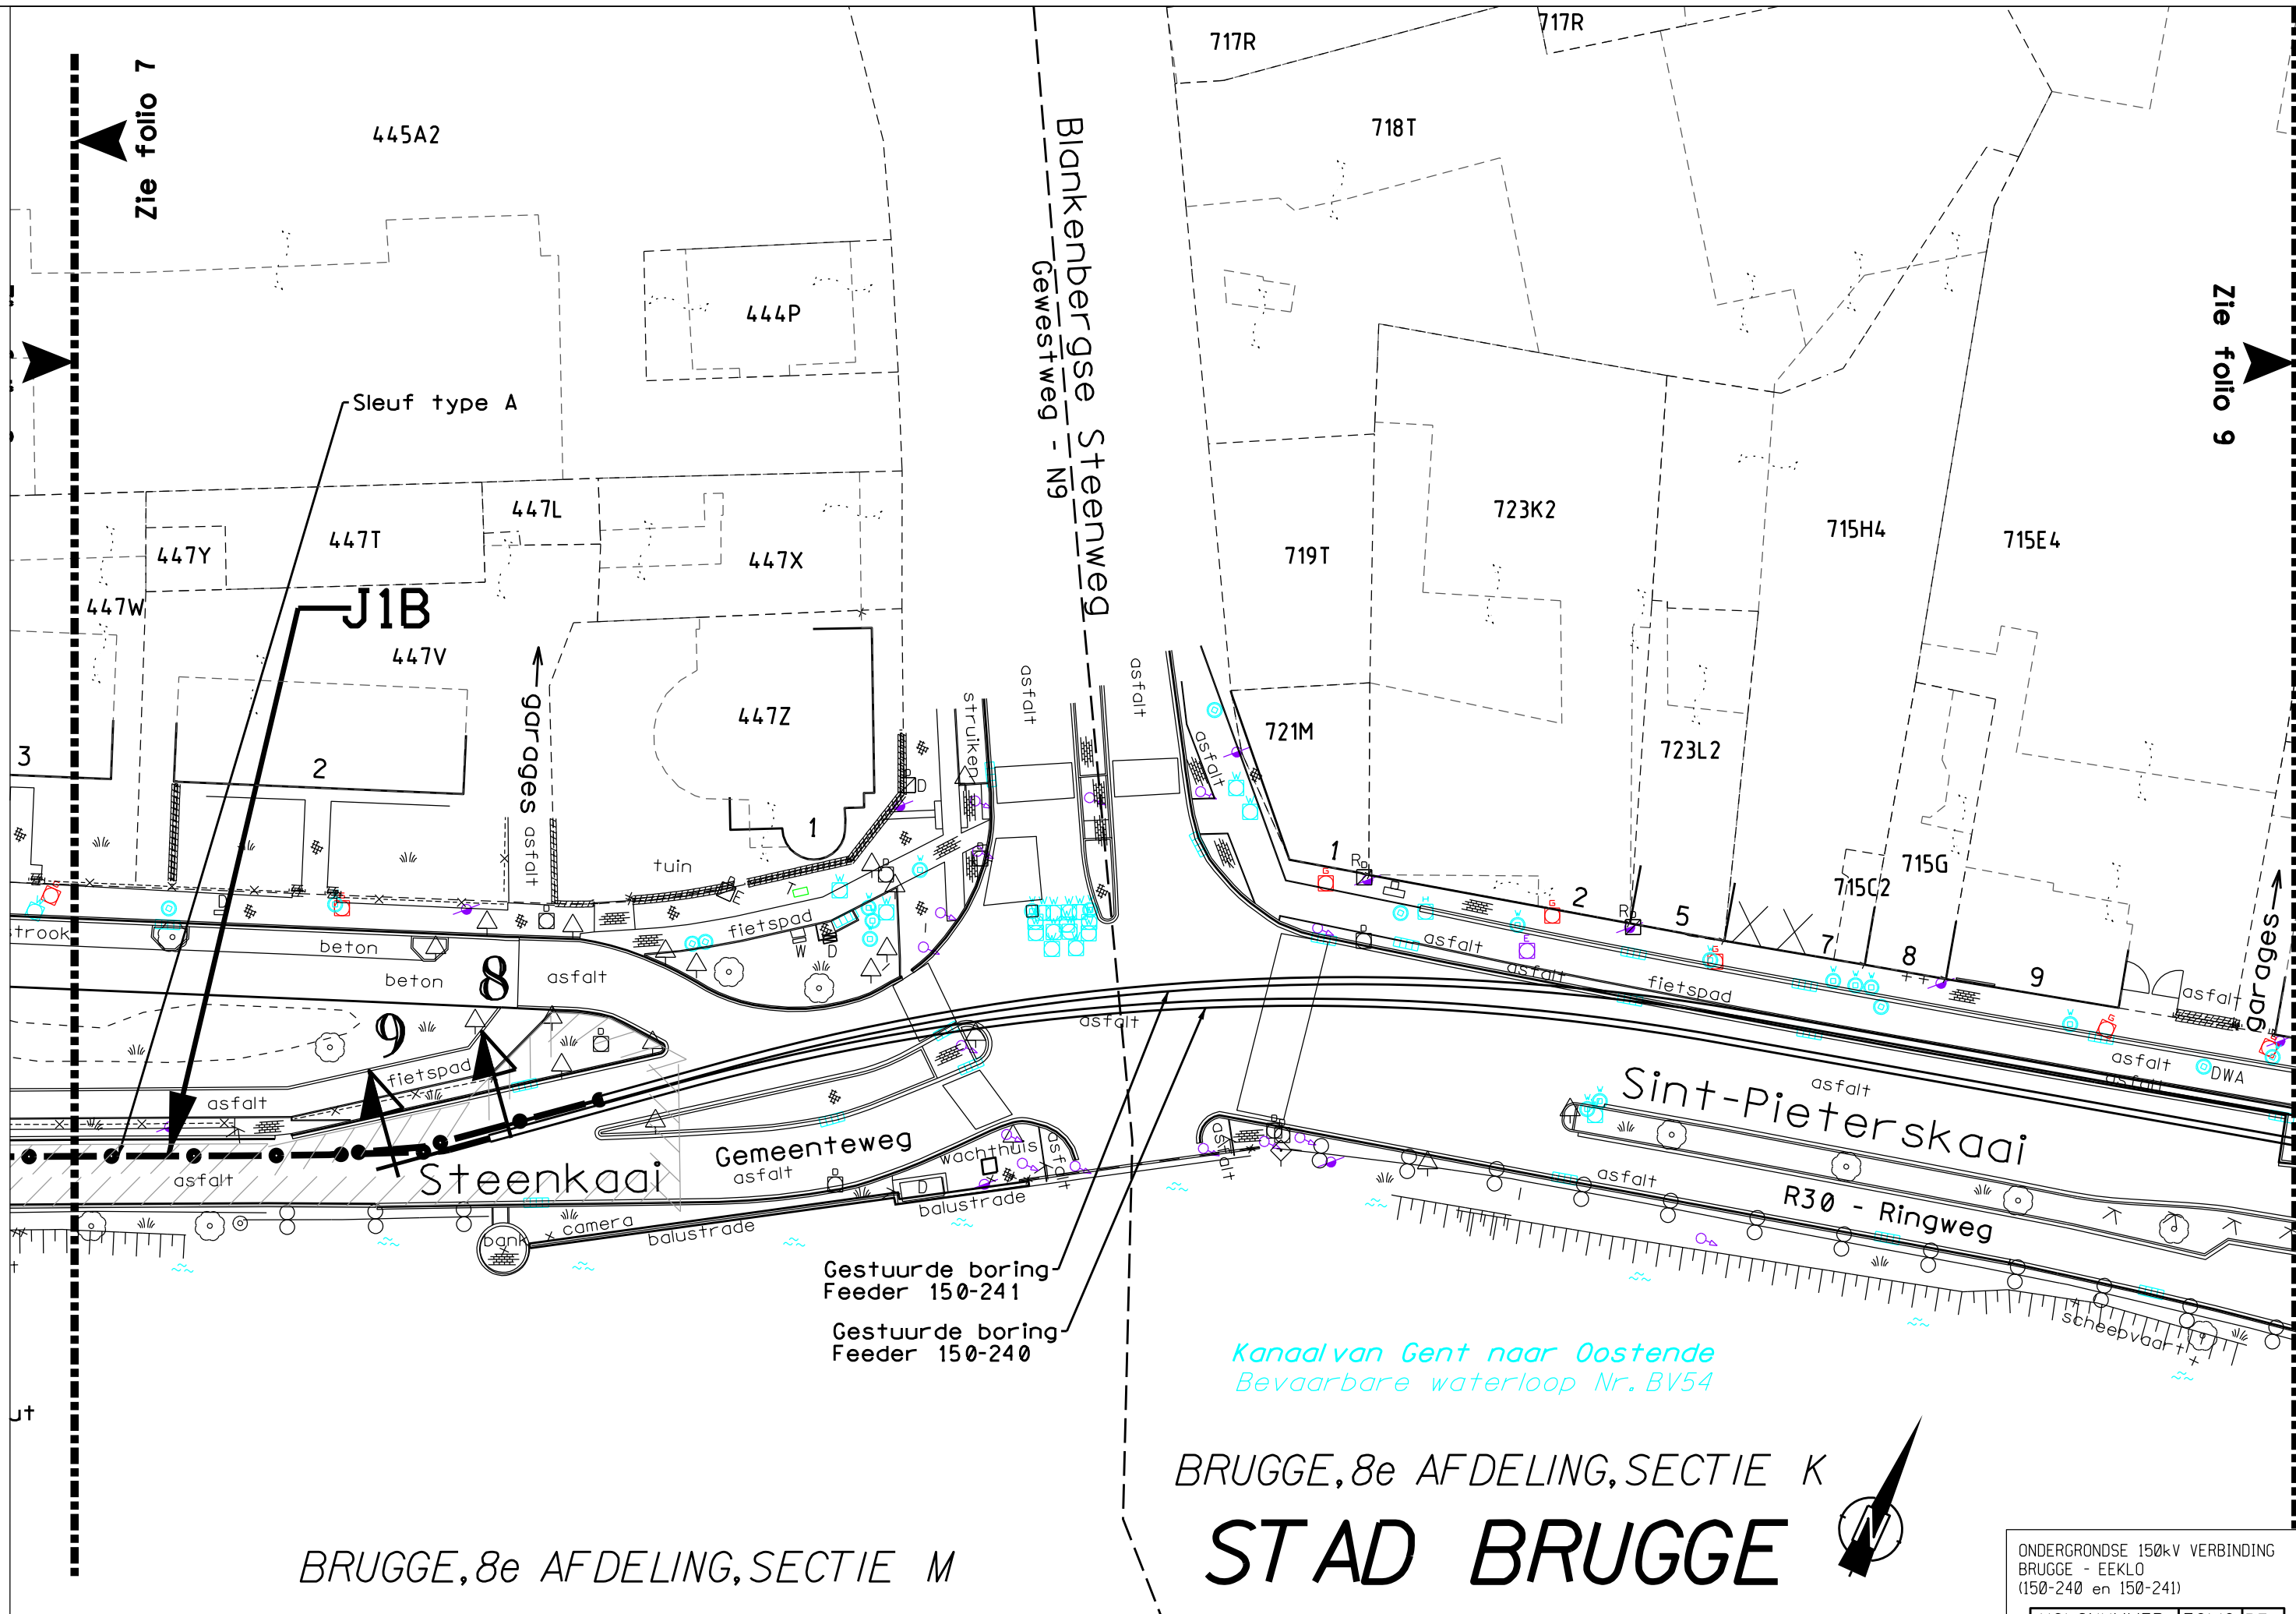

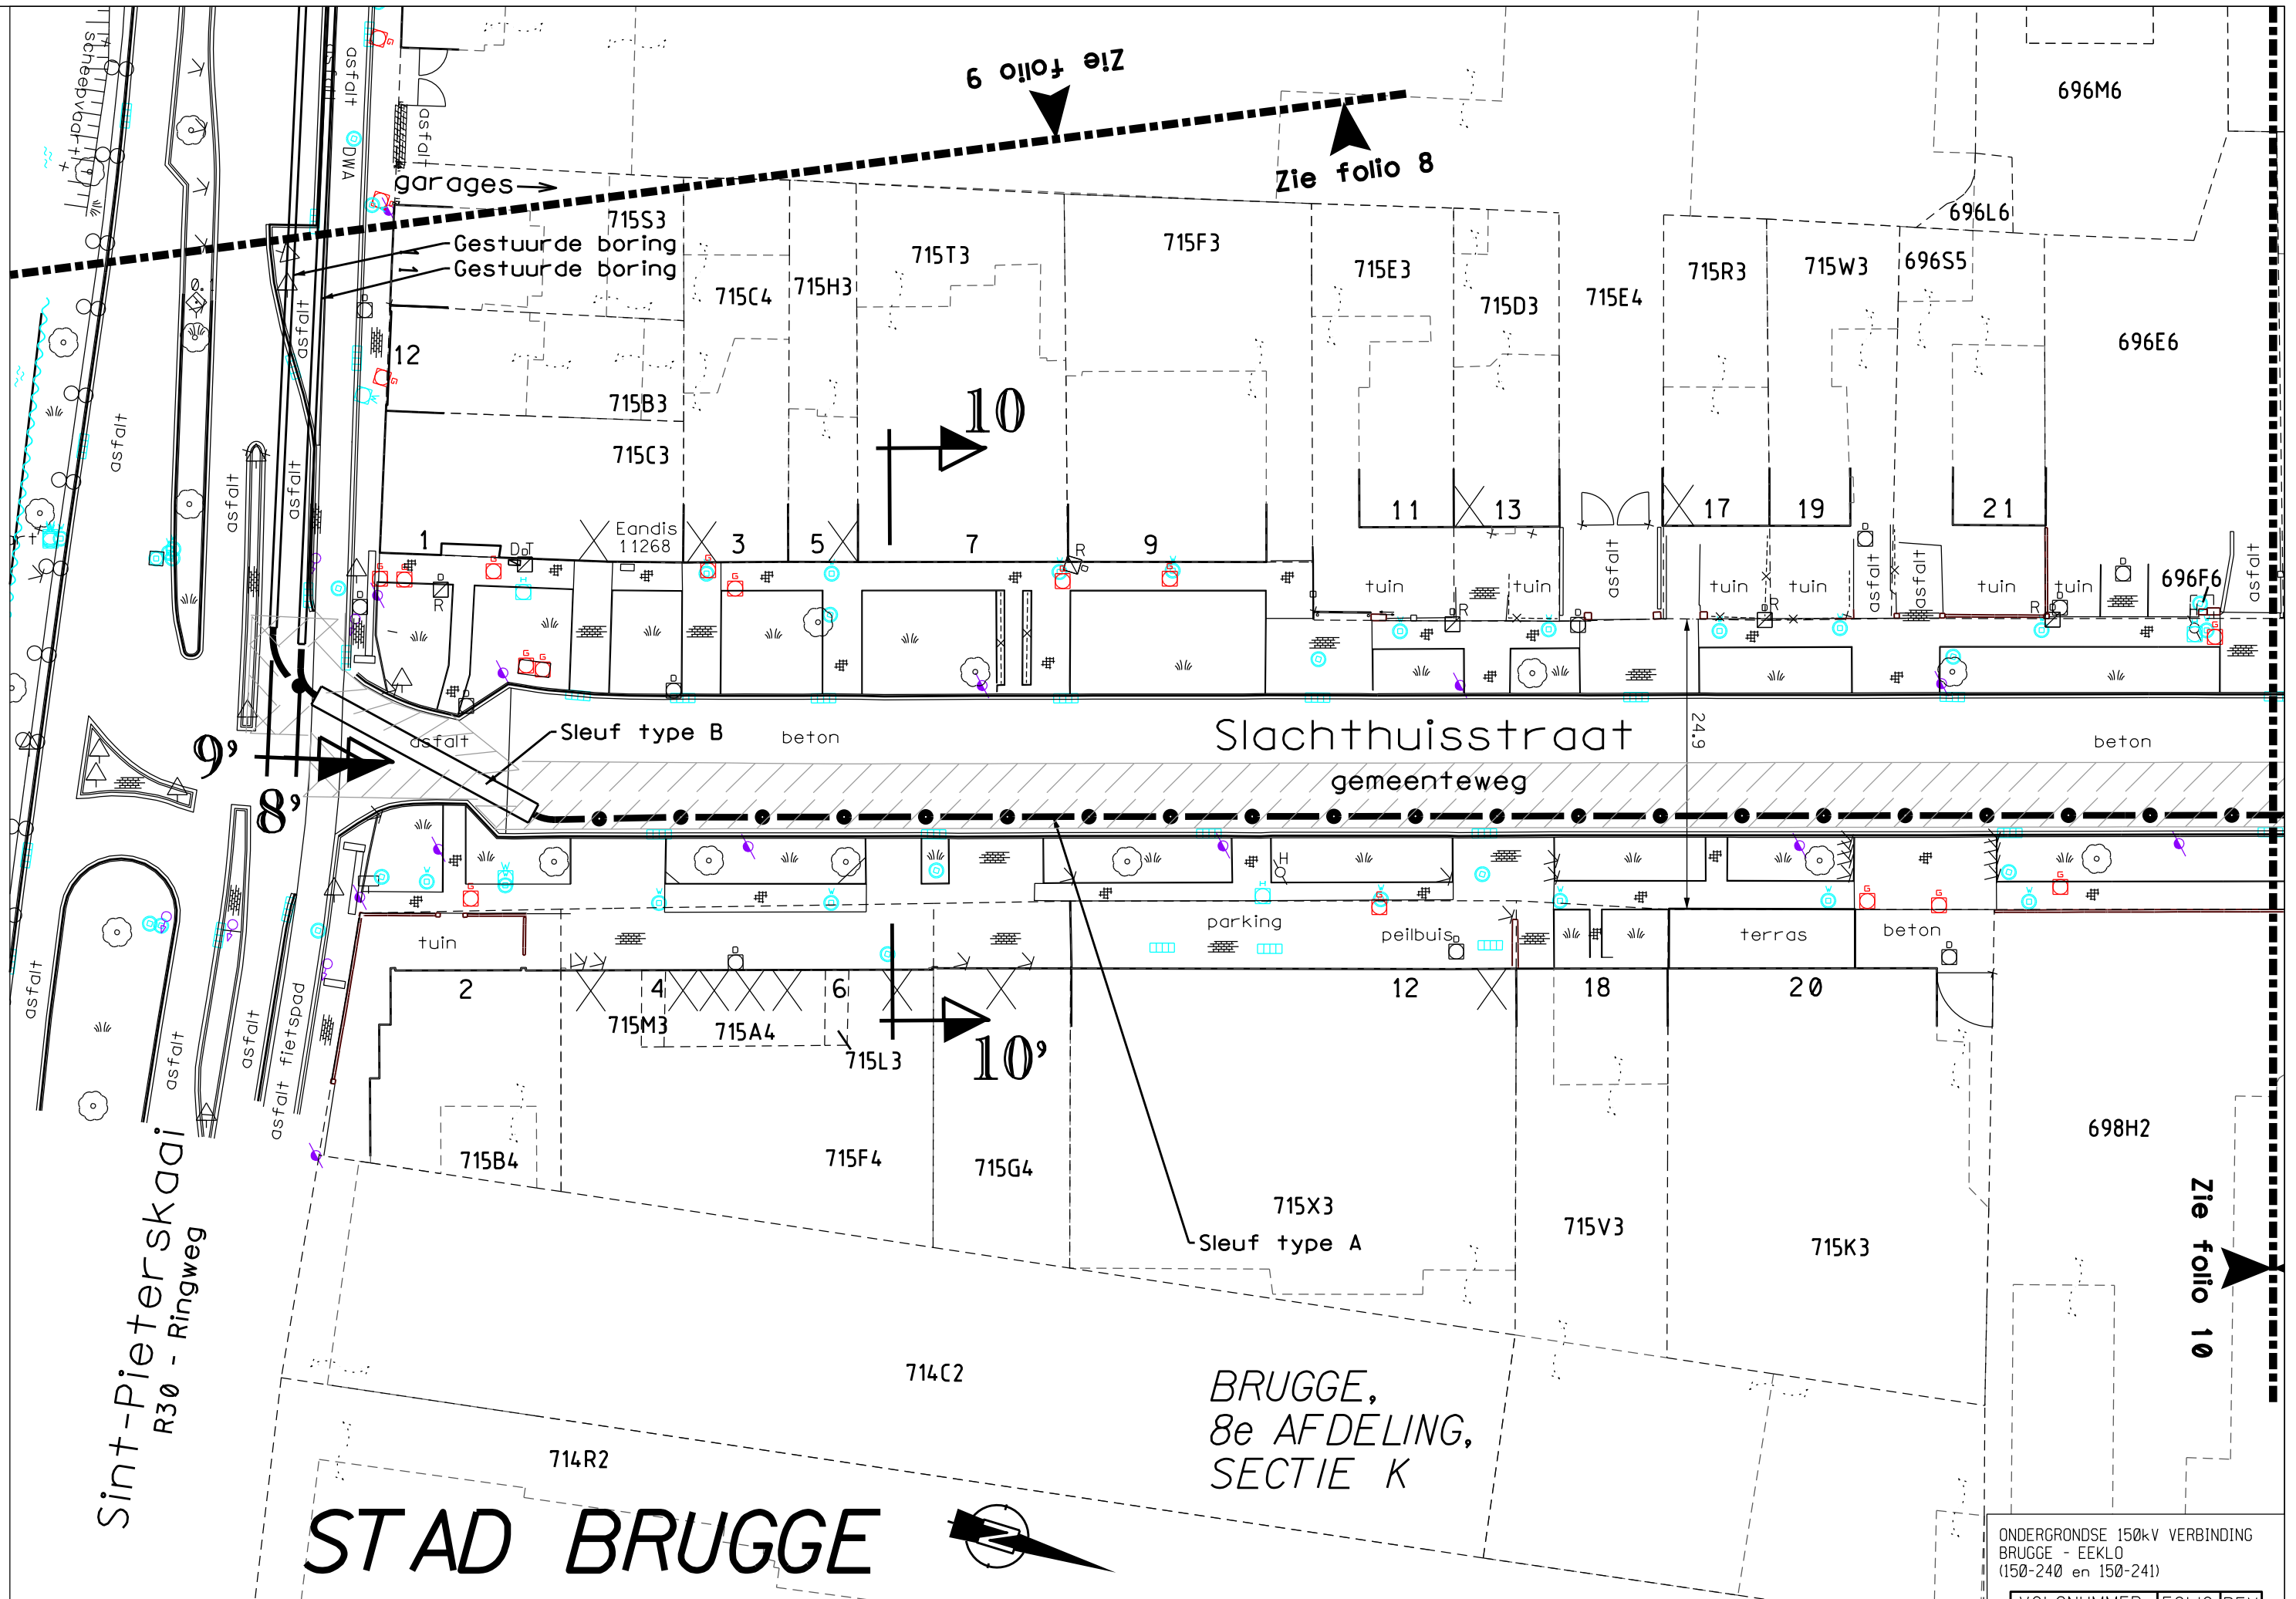

T: 421002/5/5001/NWC870/UGU/3033429_003

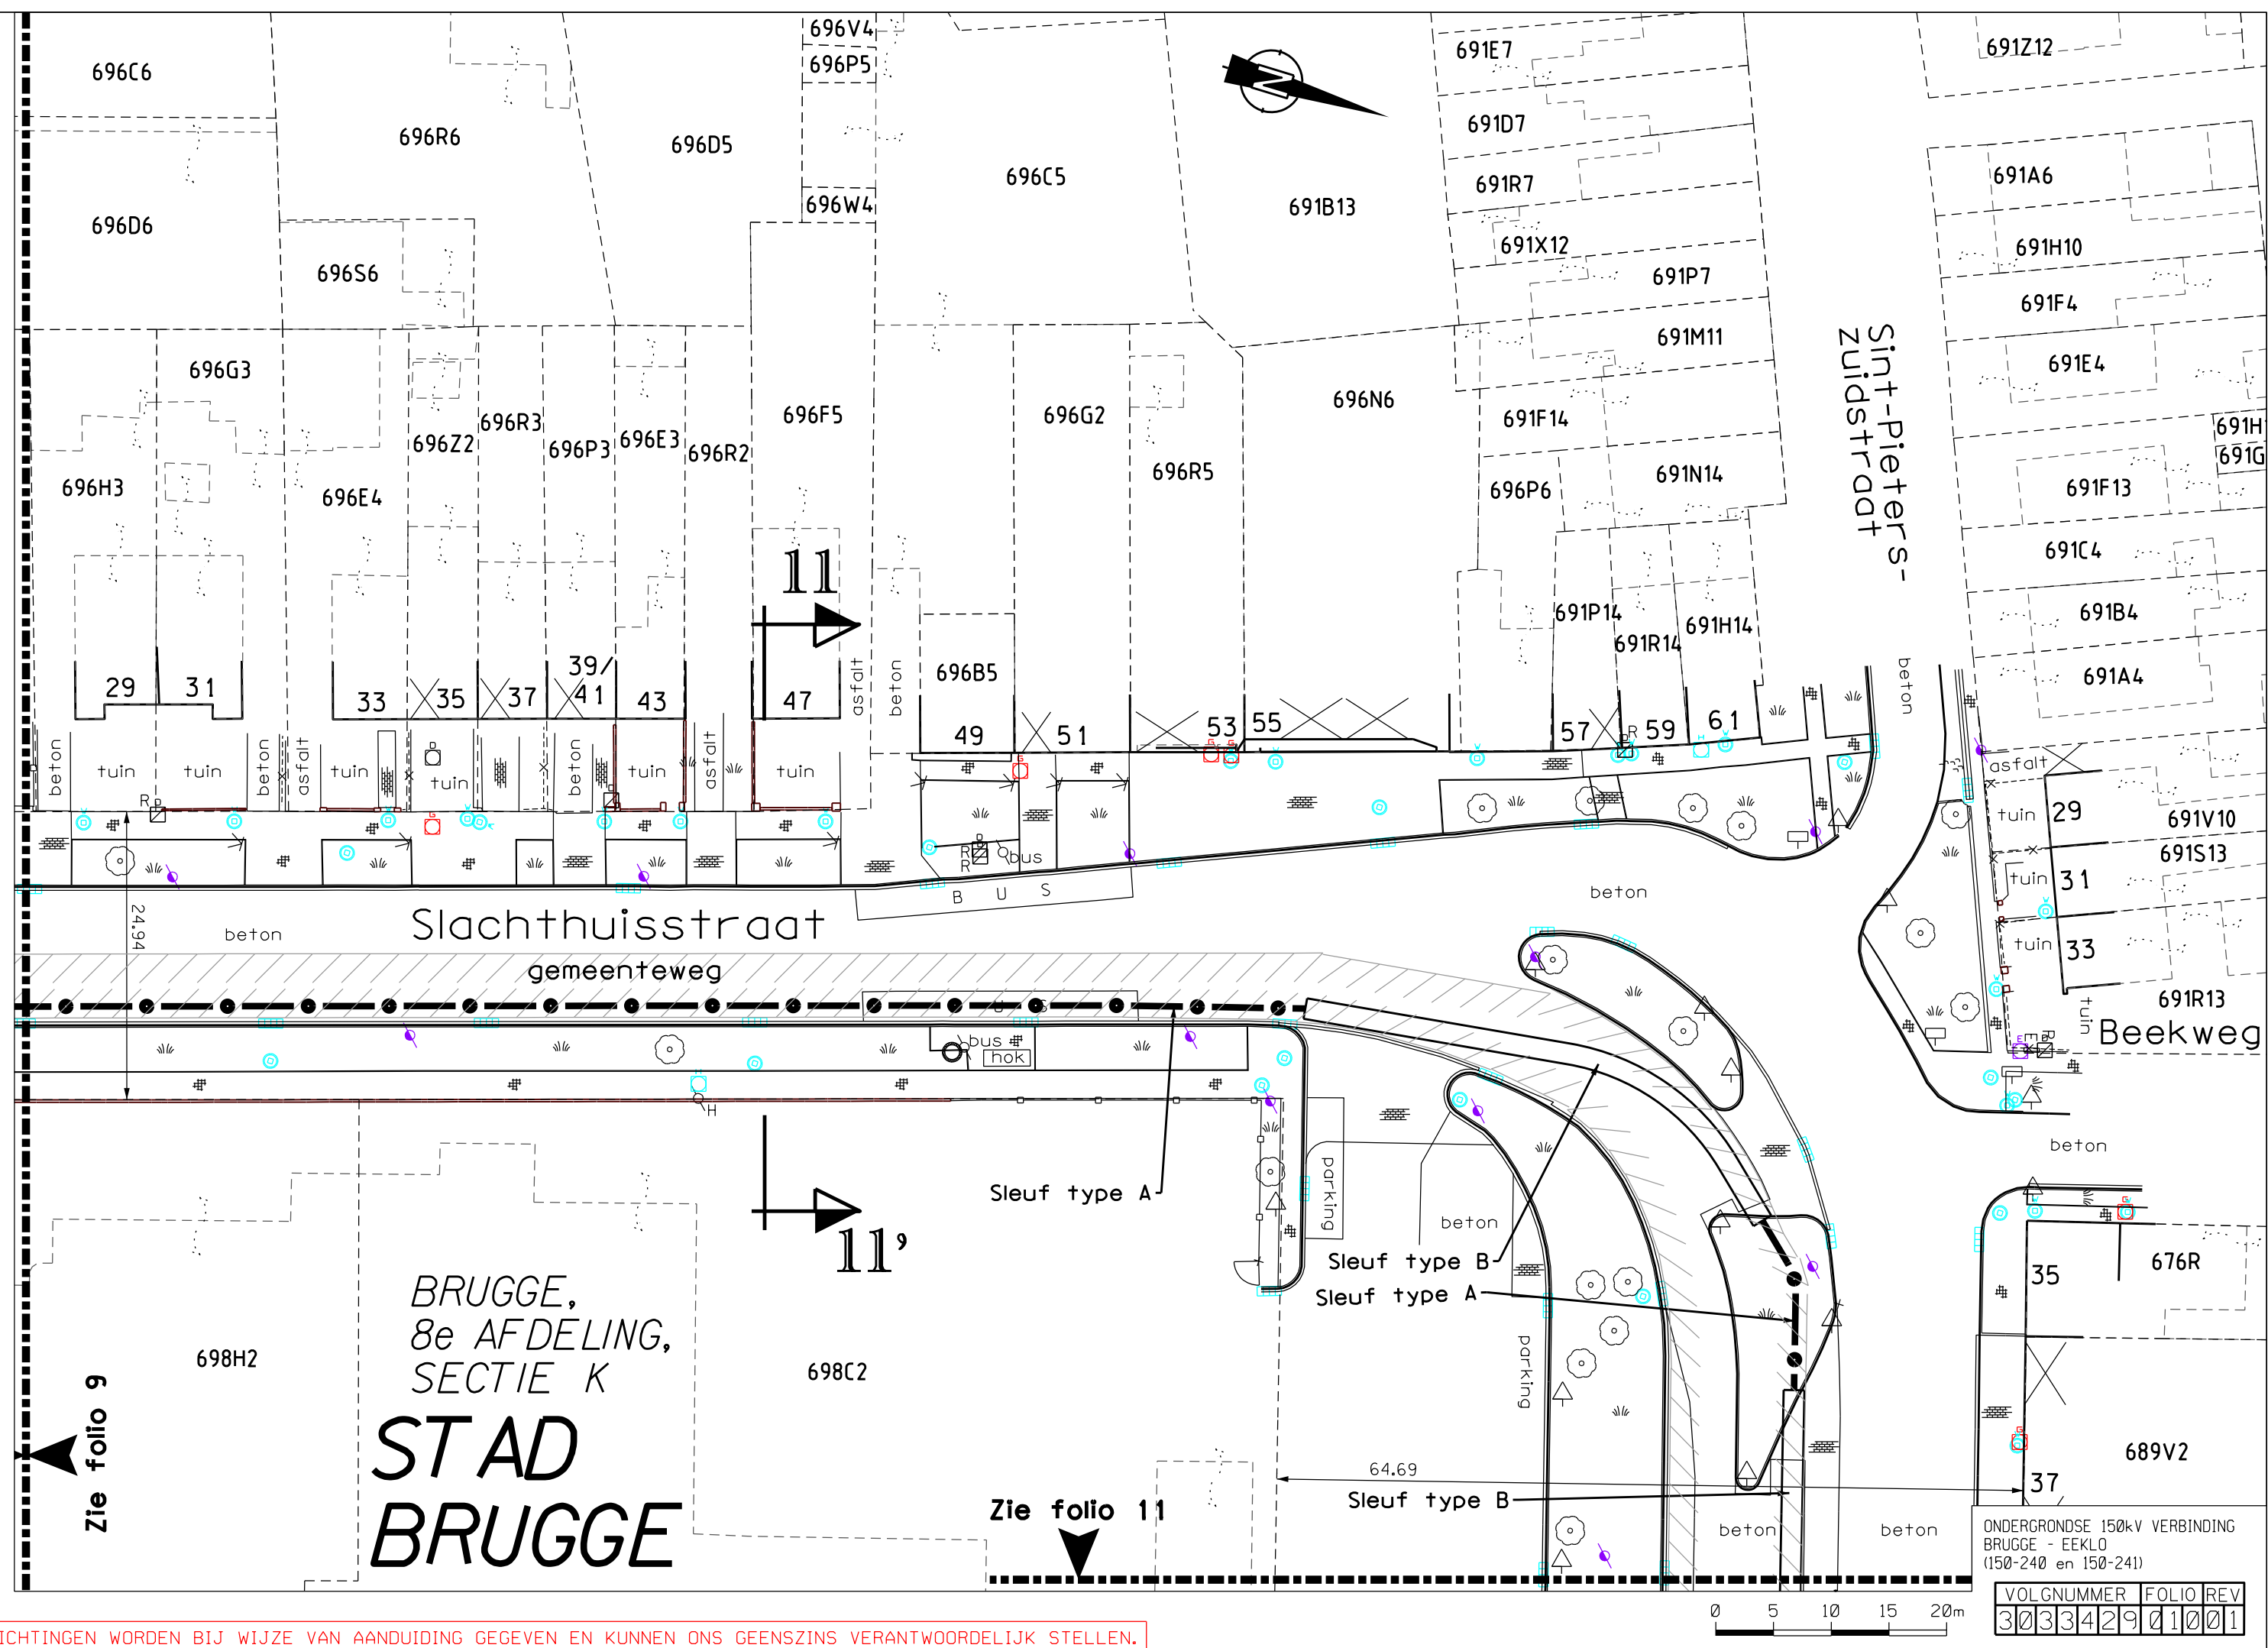

DE INLICHTINGEN WORDEN BIJ WIJZE VAN AANDUIDING GEGEVEN EN KUNNEN ONS GEENSZINS VERANTWOORDELIJK STELLEN.

VOLGNUMMER	FOLIO	REV
3033429	01001	

STAD BRUGGE



689C6

Zie folio 10

689K2

689X

689S2

689T2

689R2

688W

688T

689N2

689L2

689W

12

1

Rond den
Heerdstraat

beton

DWA

688V

684X

684F2

684D2

684V2

684W2

684S2

684R2









Sint-Pieterszuidstraat
Gemeenteweg

beton

Sleuf type B

Sleuf type A

beton

Sleuf type B

beton

parkeerstrook

beton

beton

parking

beton

beton

beton

parking

beton

beton

beton

parkeerstrook

beton

struiken

vijver

HUBO

asfalt

RWA

asfalt






















































Zie folio 12

BRUGGE,
8e AFDELING,
SECTIE K

698L2

698C2

698Z

12'

64.73

67

65

63

61

59

57

55

53

51

51

49

47

45

43

41

39


ONDERGRONDSE 150kV VERBINDING
BRUGGE - EEKLO
(150-240 en 150-241)


VOLGNUMMER	FOLIO	REV
3033429	011	01

0 5 10 15 20m

T: 421002/5/5001/NWC870/UGU/3033429_003

DE INLICHTINGEN WORDEN BIJ WIJZE VAN AANDUIDING GEGEVEN EN KUNNEN ONS GEENSZINS VERANTWOORDELIJK STELLEN.

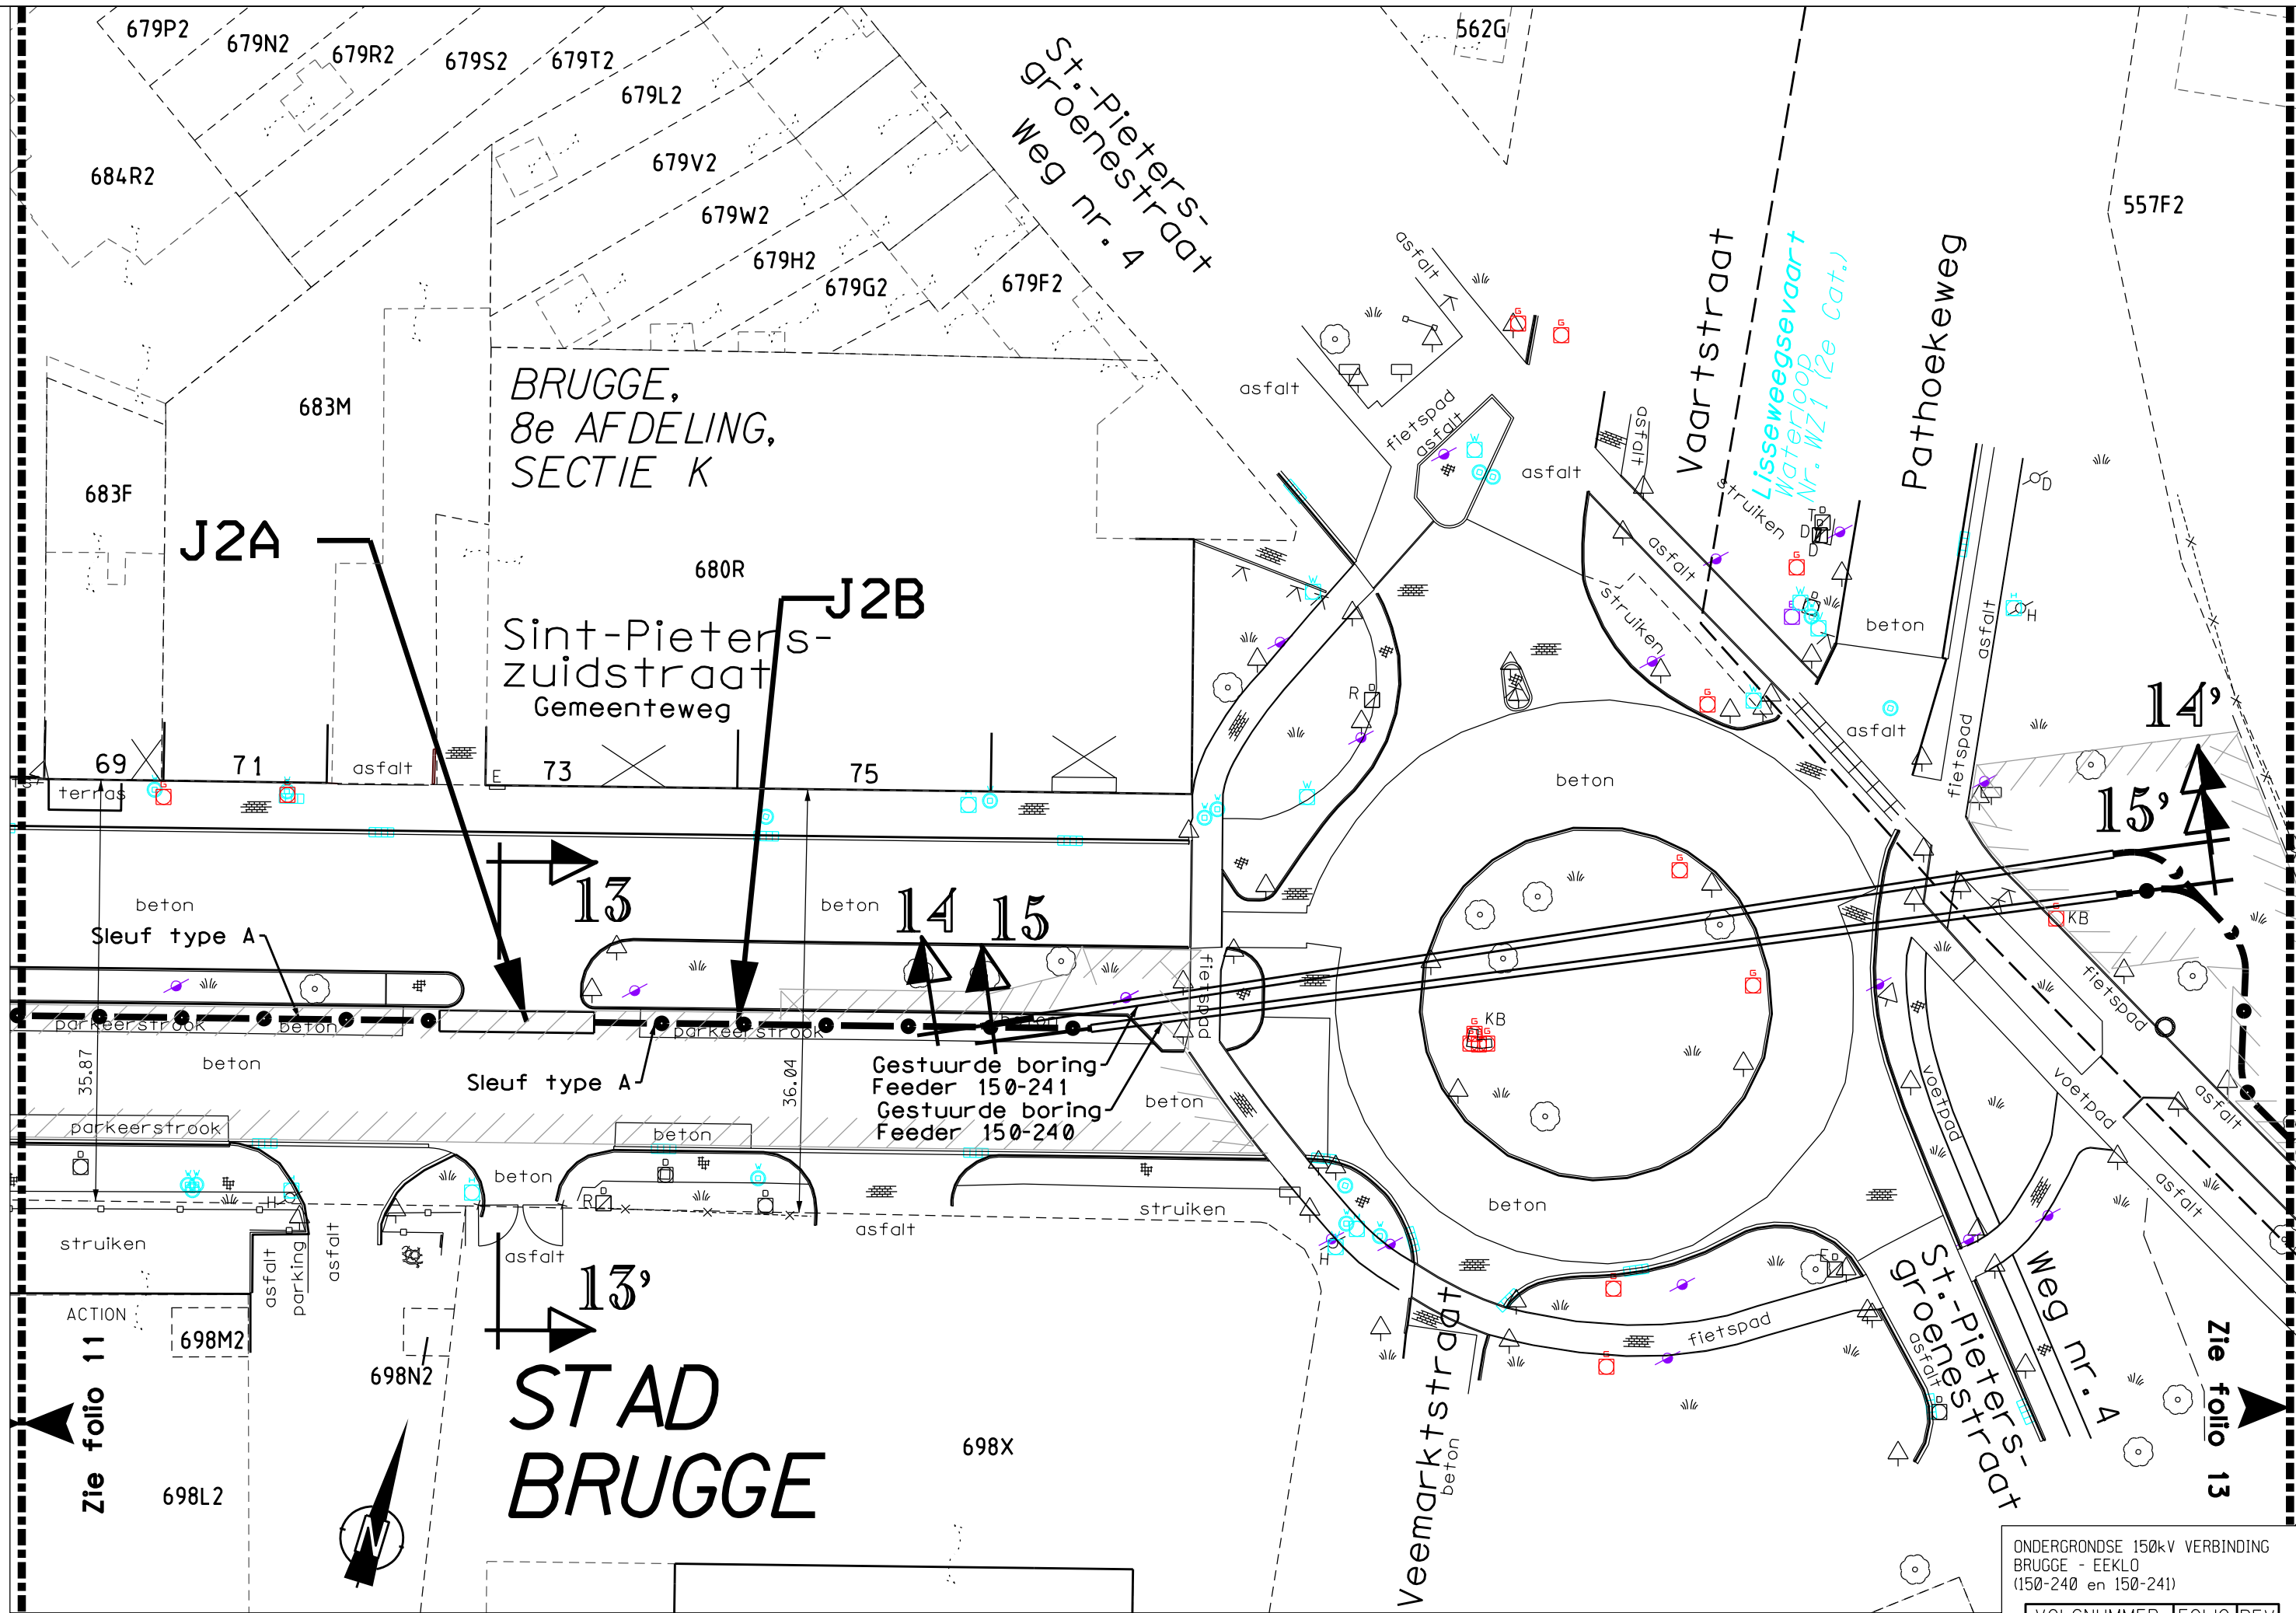

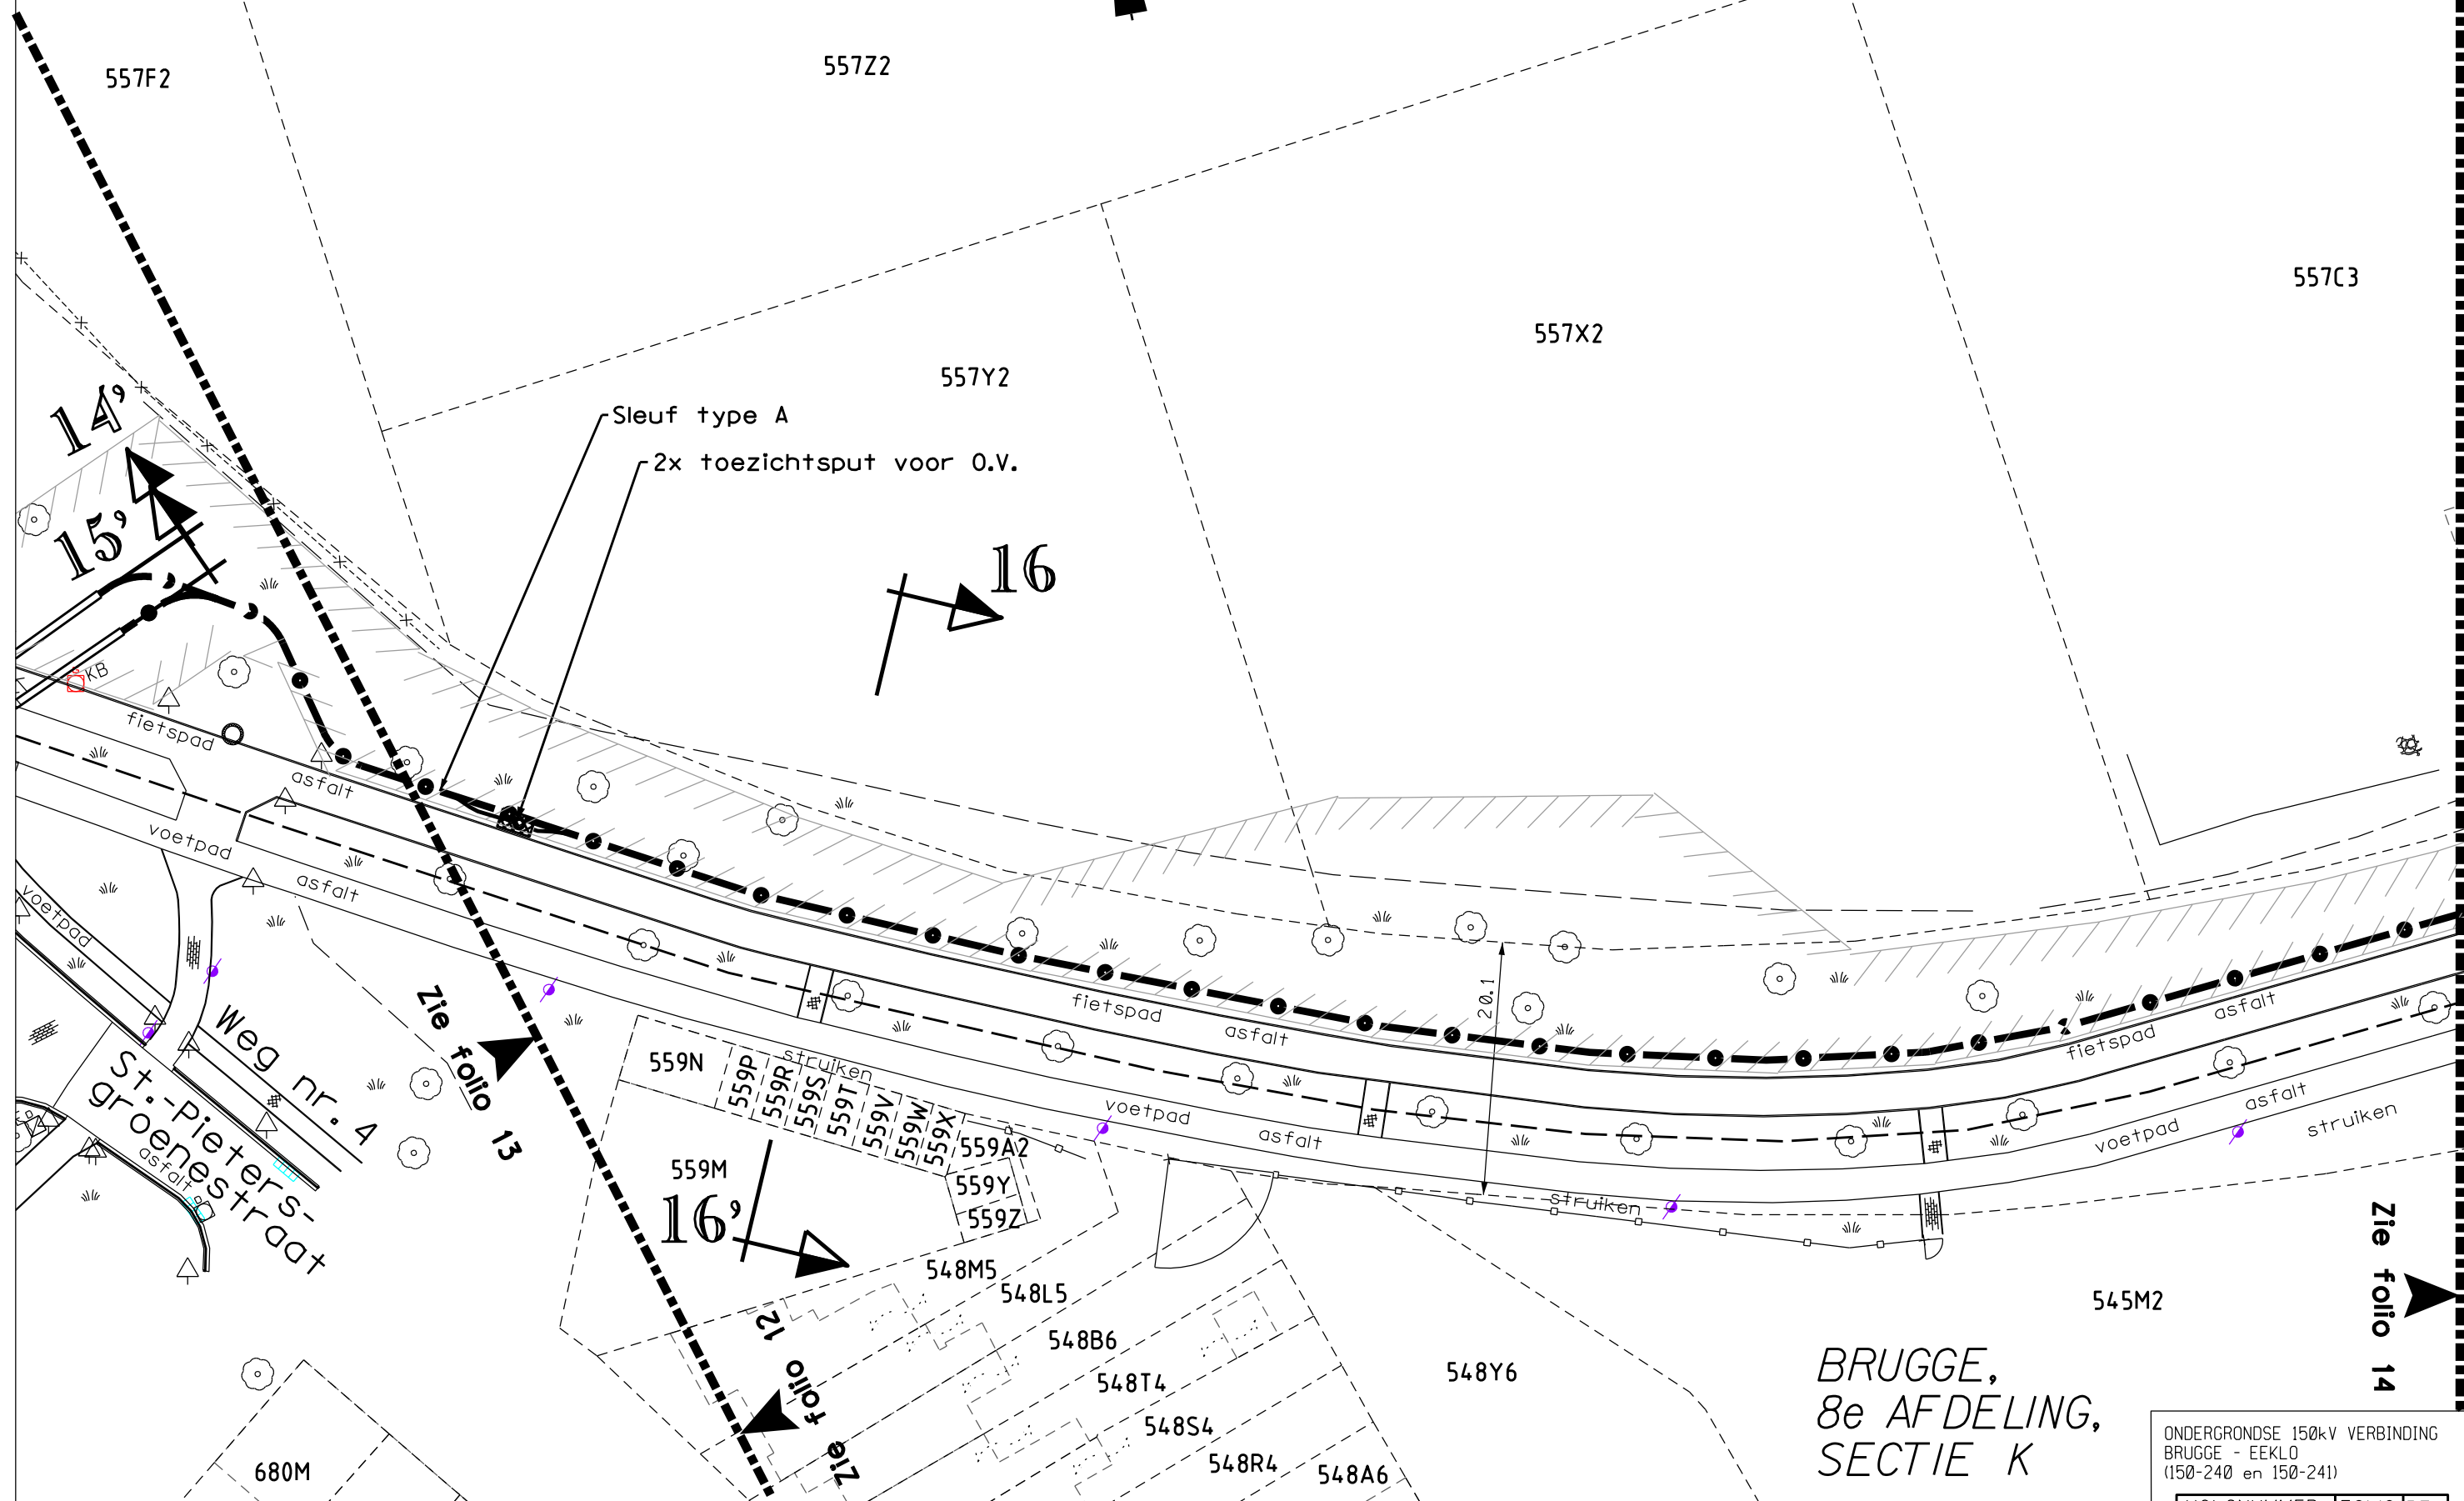

BRUGGE,
8e AFDELING,
SECTIE K

ONDERGRONDSE 150kV VERBINDING
BRUGGE - EEKLO
(150-240 en 150-241)

VOLGNUMMER						FOLIO		REV			
3	0	3	3	4	2	9	0	1	3	0	2

A horizontal scale bar with markings at 0, 5, 10, 15, and 20m.

DE INLICHTINGEN WORDEN BIJ WIJZE VAN AANDUIDING GEGEVEN EN KUNNEN ONS GEENSZINS VERANTWOORDELIJK STELLEN.

T: 421002/5/5001/NWC870/UGU/3033429_003

STAD BRUGGE

BRUGGE,
7e AFDELING,
SECTIE I

Zie folio 15

557C3

557B3



Zie folio 13

Sleuf type A

Gestuurde boring
Feeder 150-241

beton

struiken en bomen

struiken en bomen

struiken en bomen

fietspad

asfalt

voetpad

asfalt

struiken en bomen

fietspad

asfalt

fietspad

asfalt

Sleuf type A

Sleuf type B

545M2

BRUGGE,
8e AFDELING,
SECTIE K

548F6


Gestuurde boring
Feeder 150-240

ONDERGRONDSE 150kV VERBINDING
BRUGGE - EEKLO
(150-240 en 150-241)

VOLGNUMMER	FOLIO	REV
3033429	014	02

0 5 10 15 20m

T: 421002/5/5001/NWC870/UGU/3033429_003

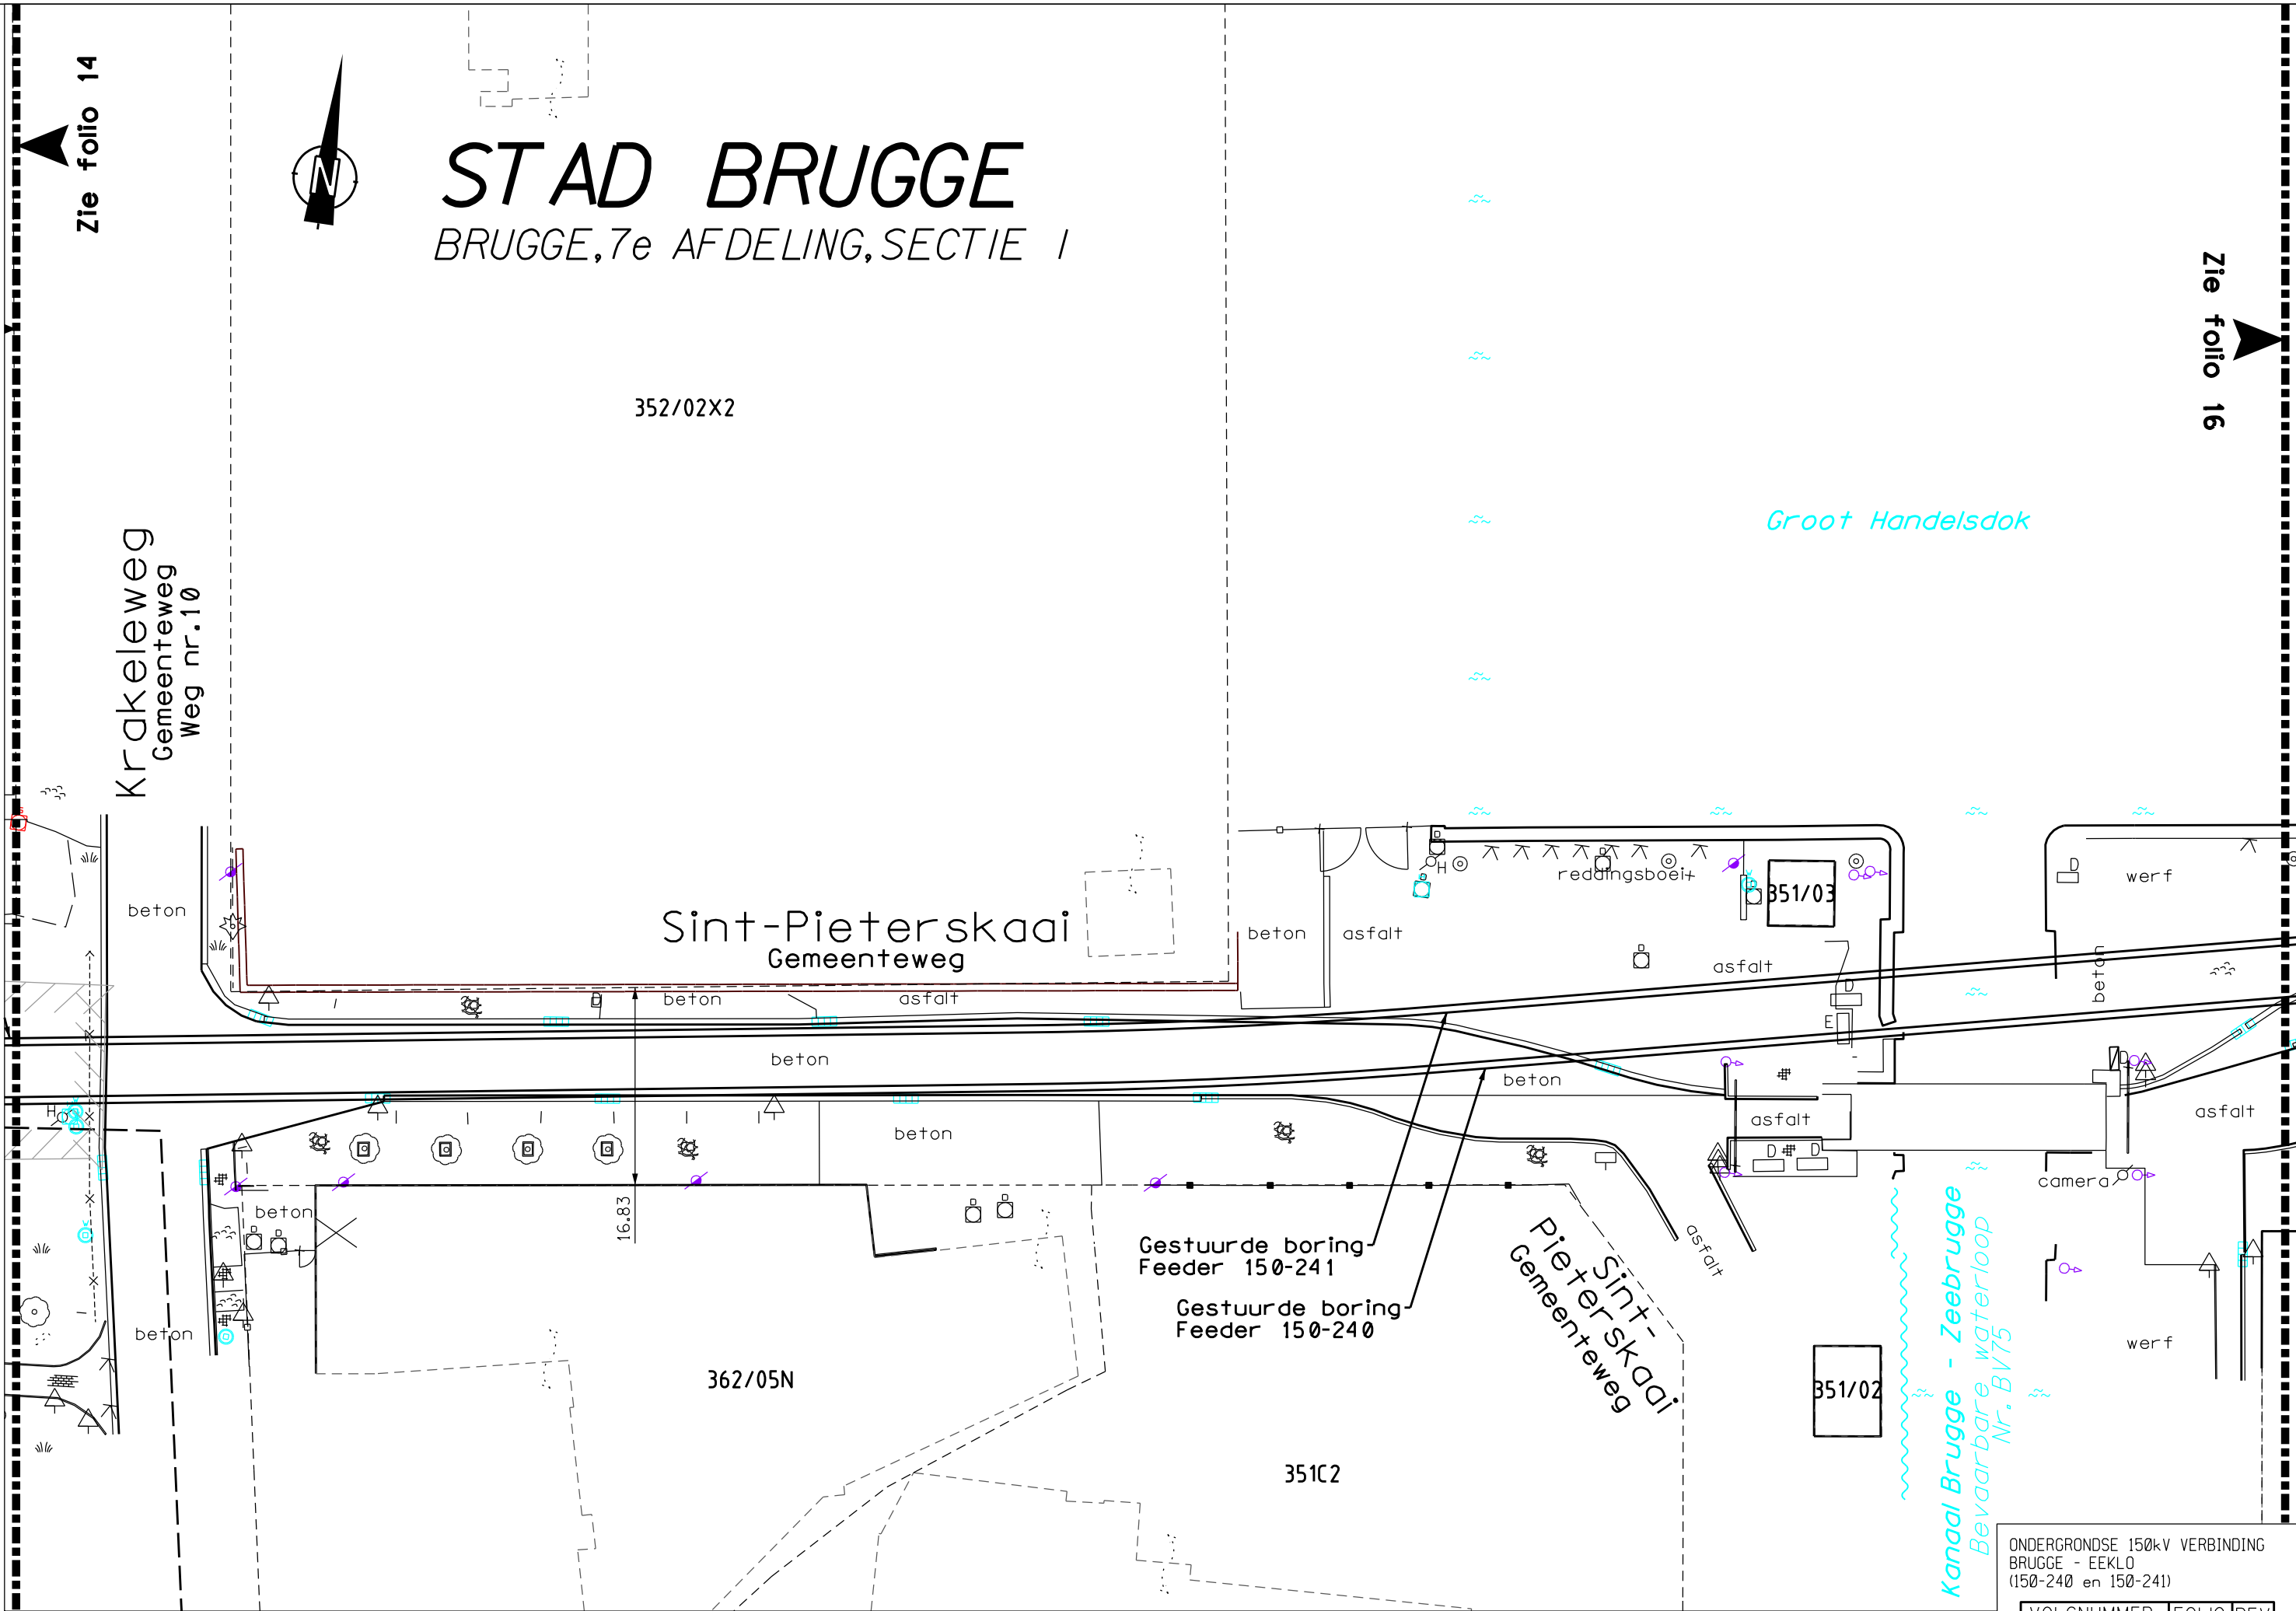


DE INLICHTINGEN WORDEN BIJ WIJZE VAN AANDUIDING GEGEVEN EN KUNNEN ONS GEENSZINS VERANTWOORDELIJK STELLEN.

ONDERGRONDSE 150kV VERBINDING
BRUGGE - EEKLO
(150-240 en 150-241)

VOLGNUMMER	FOLIO	REV
3033429	01501	

T: 421002/5/5001/NWC870/UGU/3033429_003

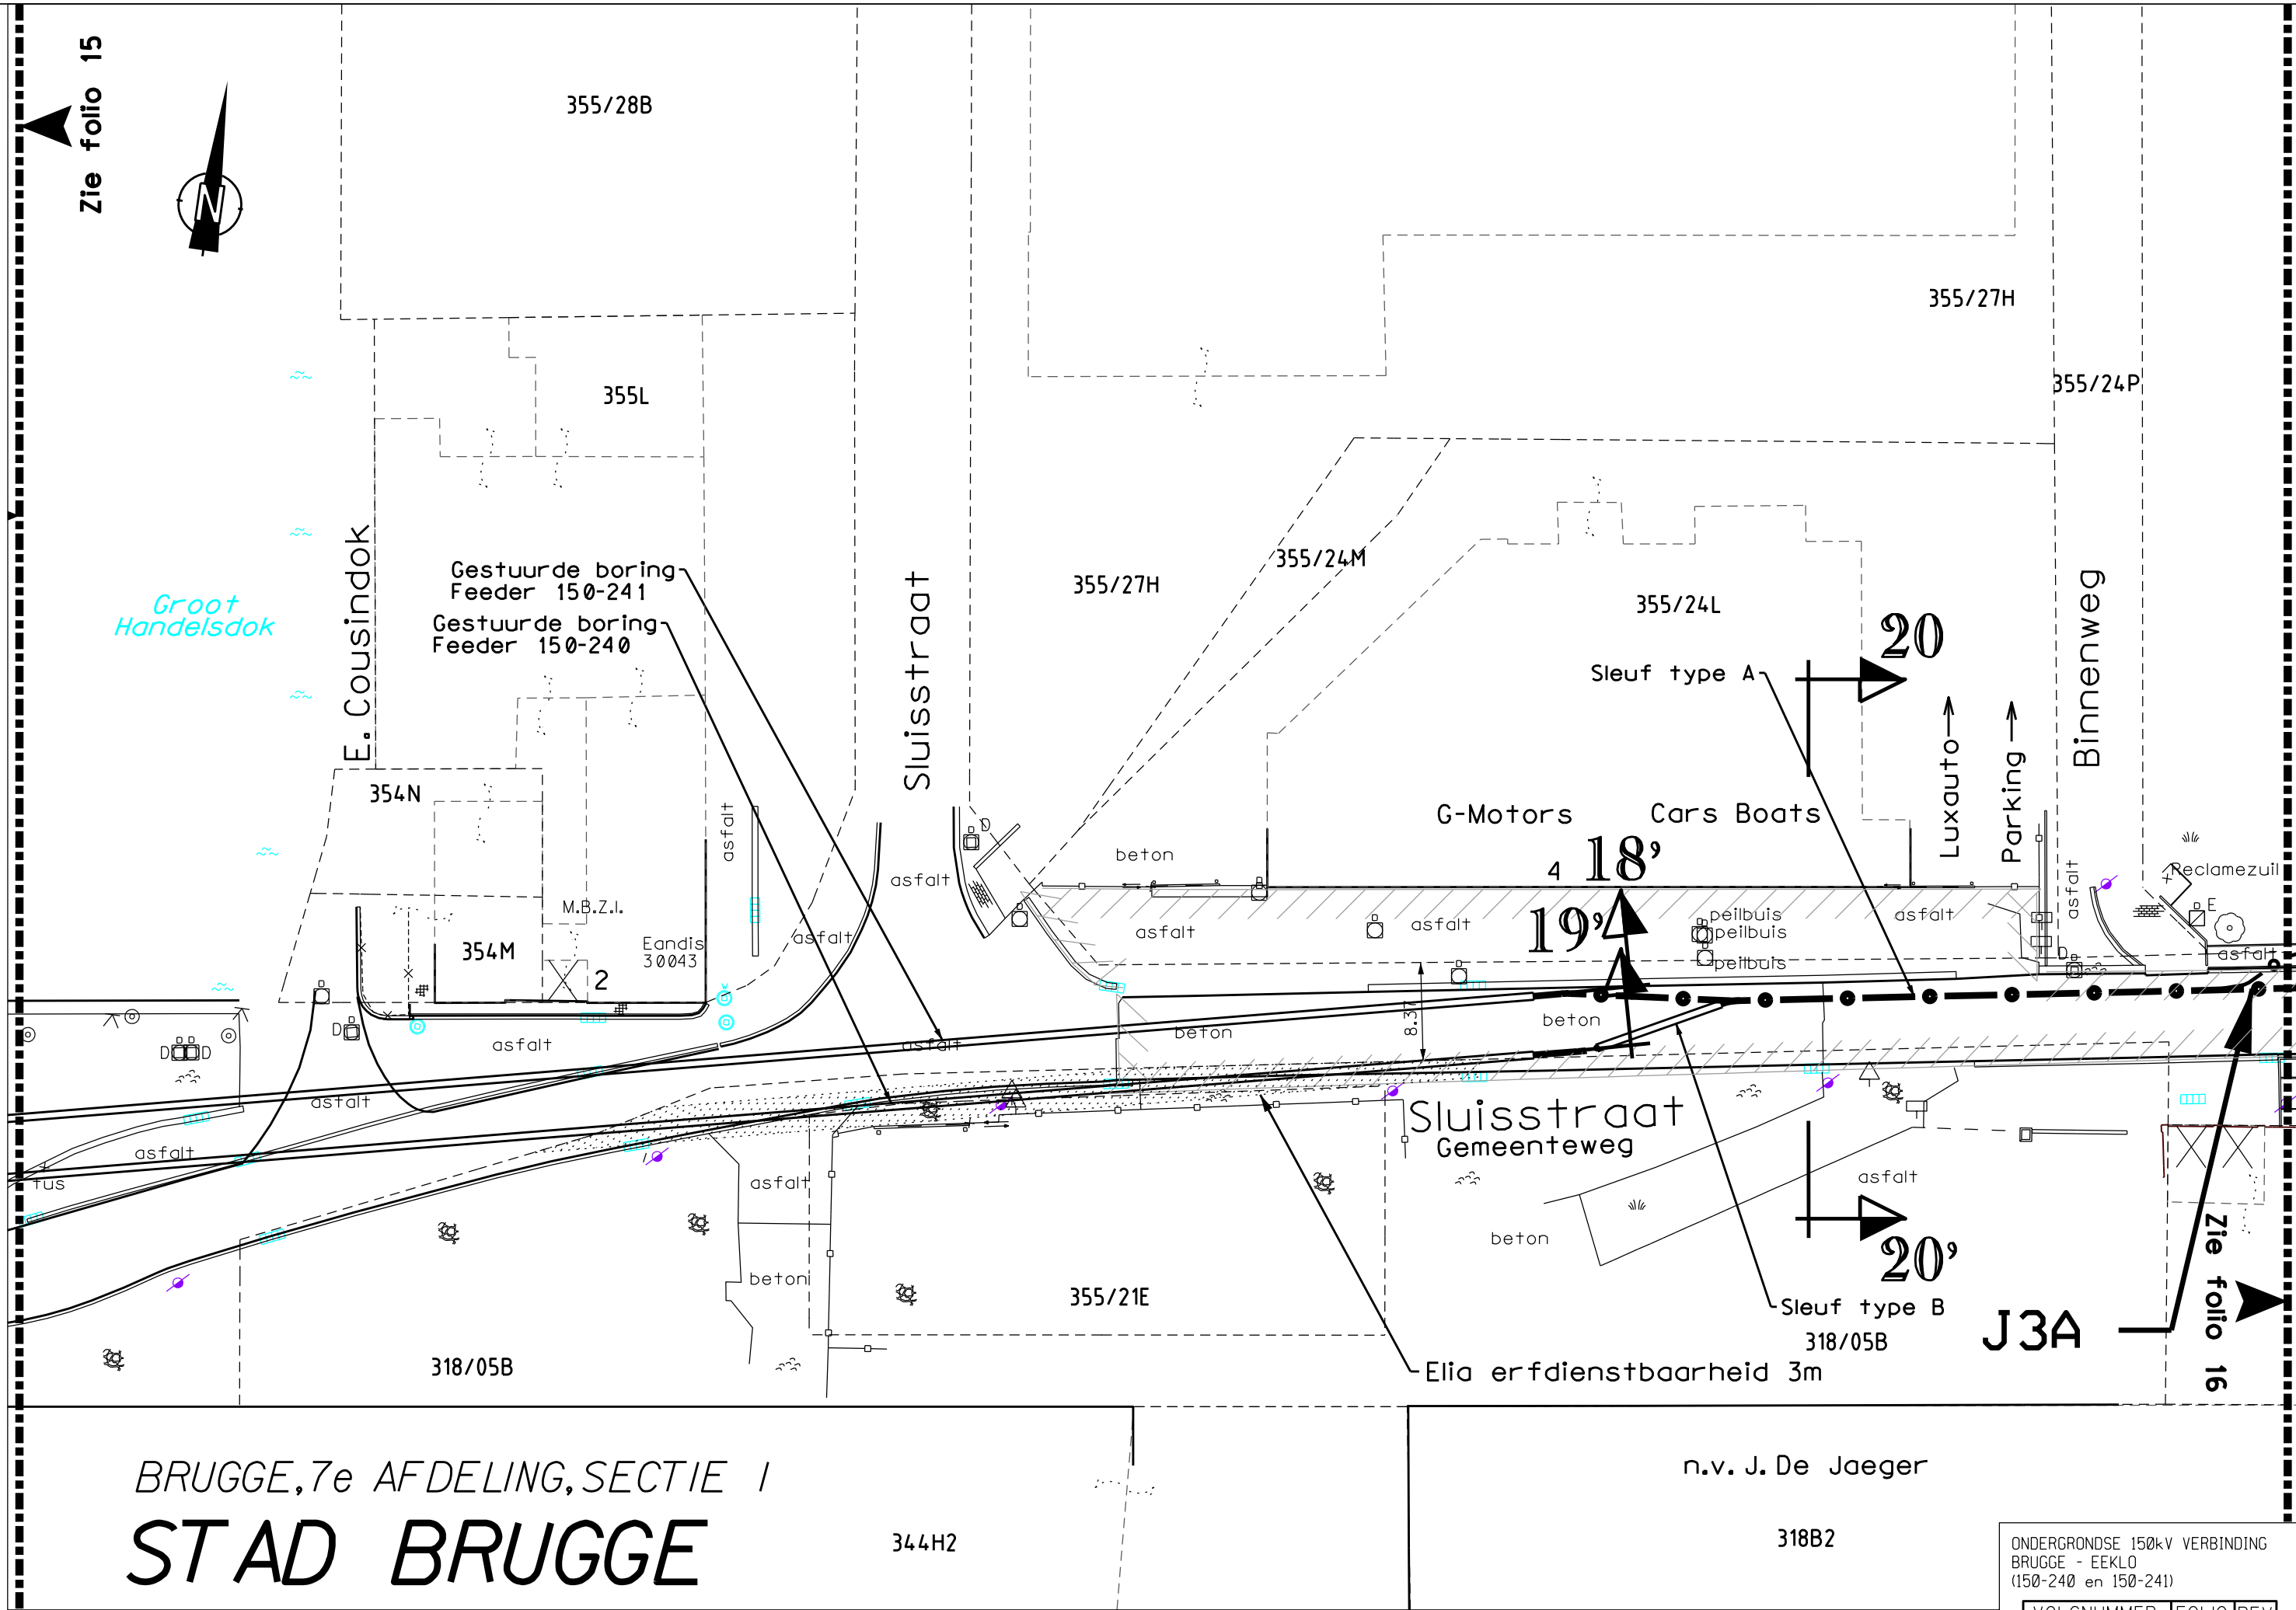

BRUGGE, 7e AFDELING, SECTIE I
STAD BRUGGE

n.v. J. De Jaeger

ONDERGRONDSE 150kV VERBINDING
BRUGGE - EEKLO
(150-240 en 150-241)

VOLGNUMMER	FOLIO	REV
3033429	016	01

0 5 10 15 20m

DE INLICHTINGEN WORDEN BIJ WIJZE VAN AANDUIDING GEGEVEN EN KUNNEN ONS GEENSZINS VERANTWOORDELIJK STELLEN.

STAD BRUGGE

BRUGGE,
7e AFDELING,
SECTIE I

Ela erfdiensbaarheid
4.3m

Politiehuis
Brugge

316/11A

parking

asfalt

beton

asfalt

beton

L. Coiseaukaai
Gemeenteweg

316/05R

parking

beton

315/09C

315/09B

316N2

316M2

316L2

316K2

22'

23

24

316Y2

316X2

braak

Gestuurde boring
Feeder 150-241

Gestuurde boring
Feeder 150-240

316Z2

krommestraat
N376

ONDERGRONDSE 150kV VERBINDING
BRUGGE - EEKLO
(150-240 en 150-241)

VOLGNUMMER	FOLIO	REV
3033429	017	04

0 5 10 15 20m

Zie folio 18

Sleuf type A

21

22

21'

2x toezichtspuit voor OV
316/08A

Verbindingskast

J3B

Sleuf type D

Binnenweg

Binnenweg


355/27H

355/24P

318/03A

Sluisstraat
Gemeenteweg

T: 421002/5/5001/NWC870/UGU/3033429_003

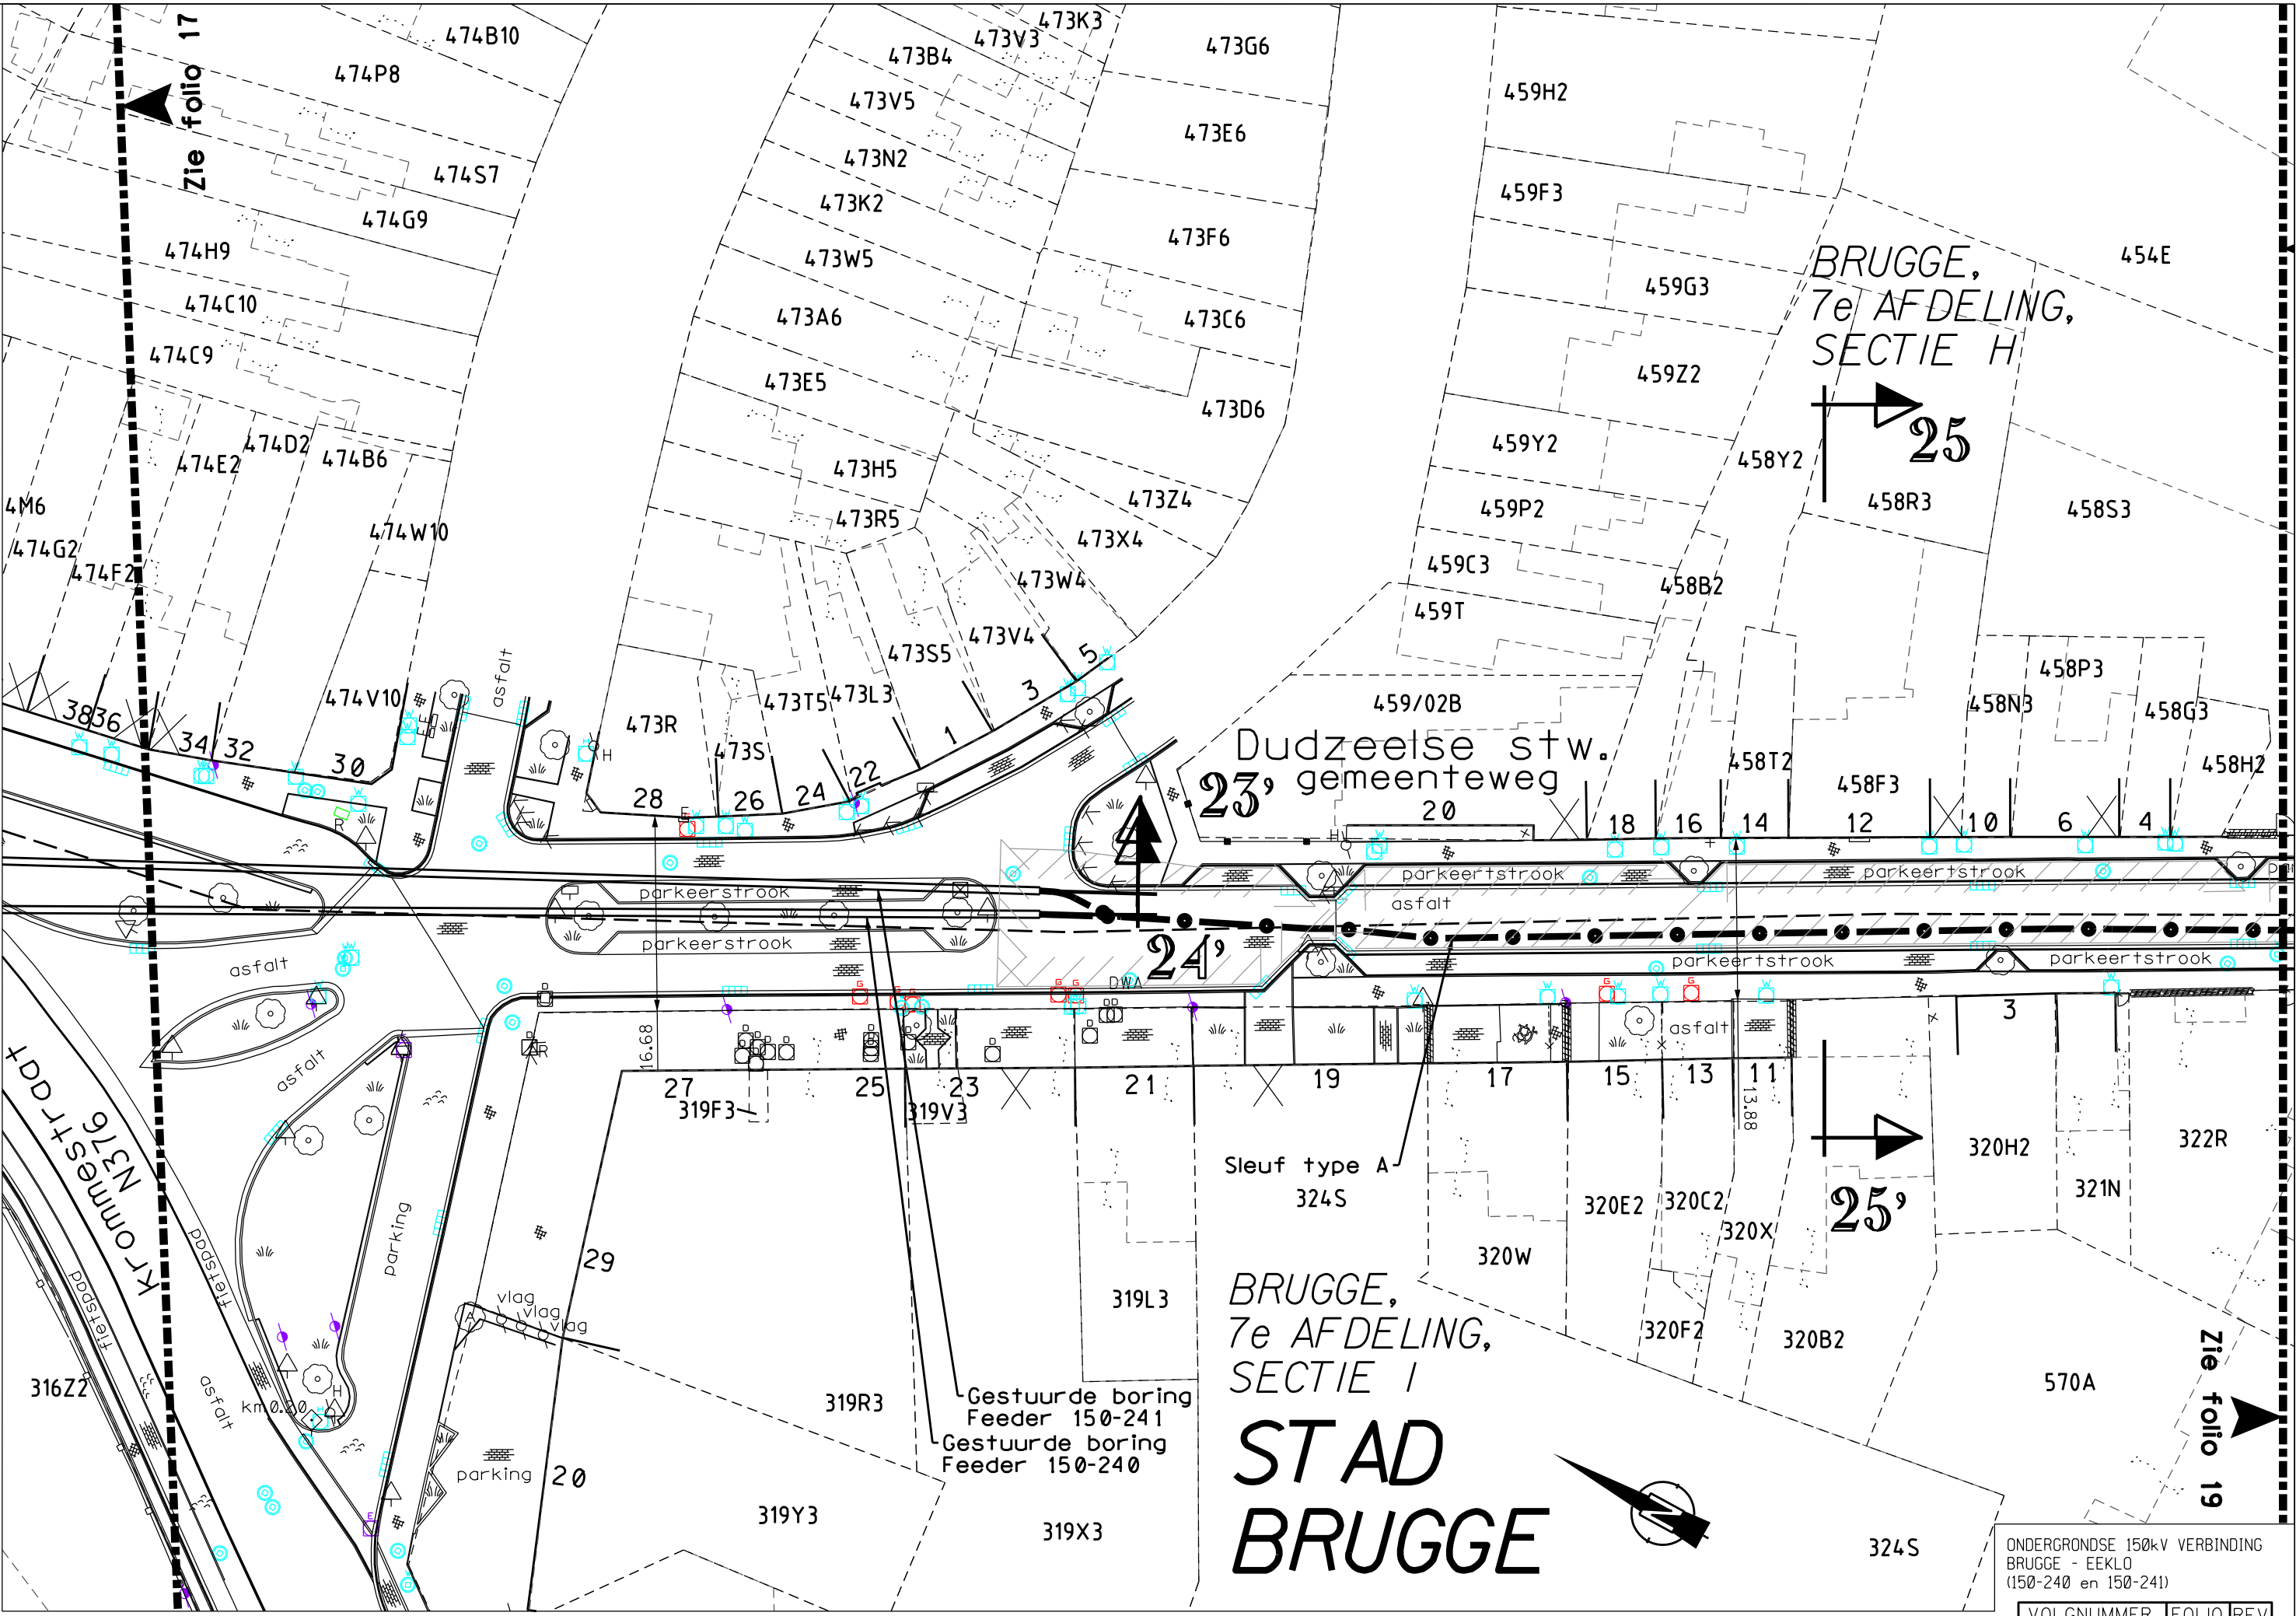


DE INLICHTINGEN WORDEN BIJ WIJZE VAN AANDUIDING GEGEVEN EN KUNNEN ONS GEENSZINS VERANTWOORDELIJK STELLEN.

ONDERGRONDSE 150kV VERBINDING
BRUGGE - EEKLO
(150-240 en 150-241)

VOLGNUMMER	FOLIO	REV
3033429	01801	

T: 421002/5/5001/NWC870/UGU/3033429_003

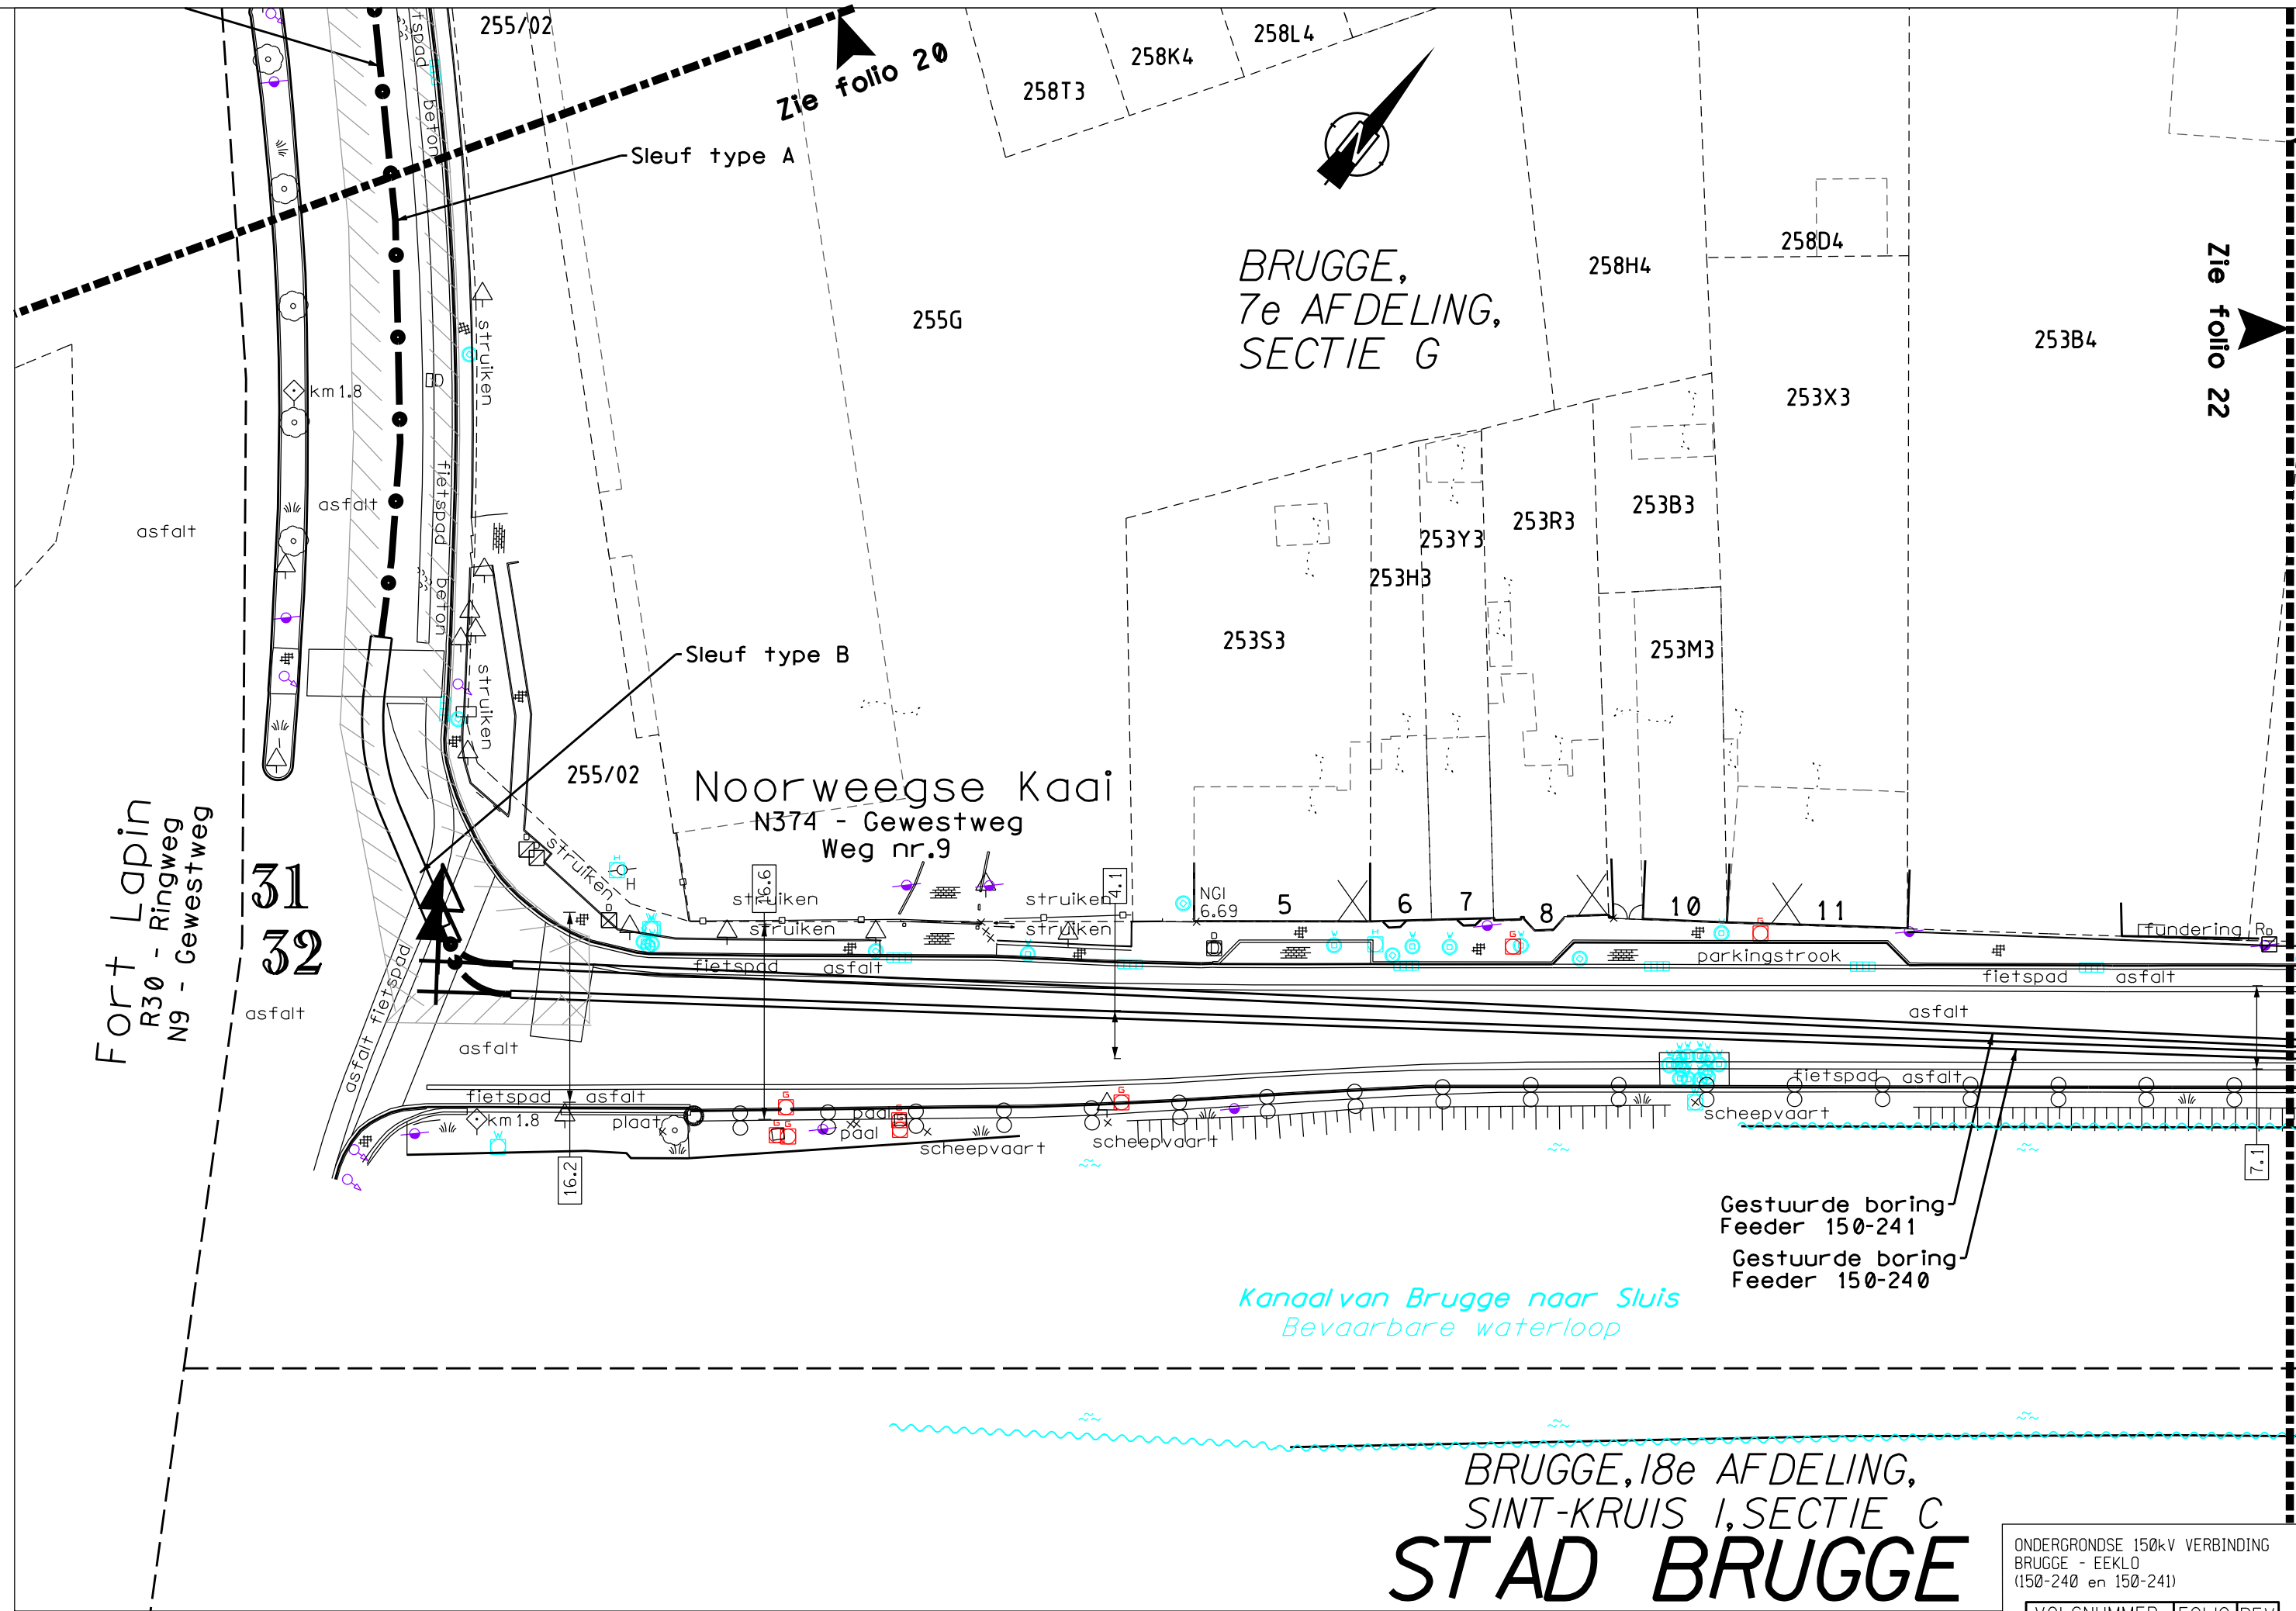

DE INLICHTINGEN WORDEN BIJ WIJZE VAN AANDUIDING GEGEVEN EN KUNNEN ONS GEENSZINS VERANTWOORDELIJK STELLEN.

0 5 10 15 20m

ONDERGRONDSE 150kV VERBINDING
BRUGGE - EEKLO
(150-240 en 150-241)

VOLGNUMMER	FOLIO	REV
3033429	021	01

STAD BRUGGE


BRUGGE, 18e AFDELING,
SINT-KRUIS 1, SECTIE C

ONDERGRONDSE 150kV VERBINDING
BRUGGE - EEKLO
(150-240 en 150-241)


VOLGNUMMER	FOLIO	REV
3033429	0220	1

A horizontal scale bar with markings at 0, 5, 10, 15, and 20m.

DE INLICHTINGEN WORDEN BIJ WIJZE VAN AANDUIDING GEGEVEN EN KUNNEN ONS GEENSZINS VERANTWOORDELIJK STELLEN.

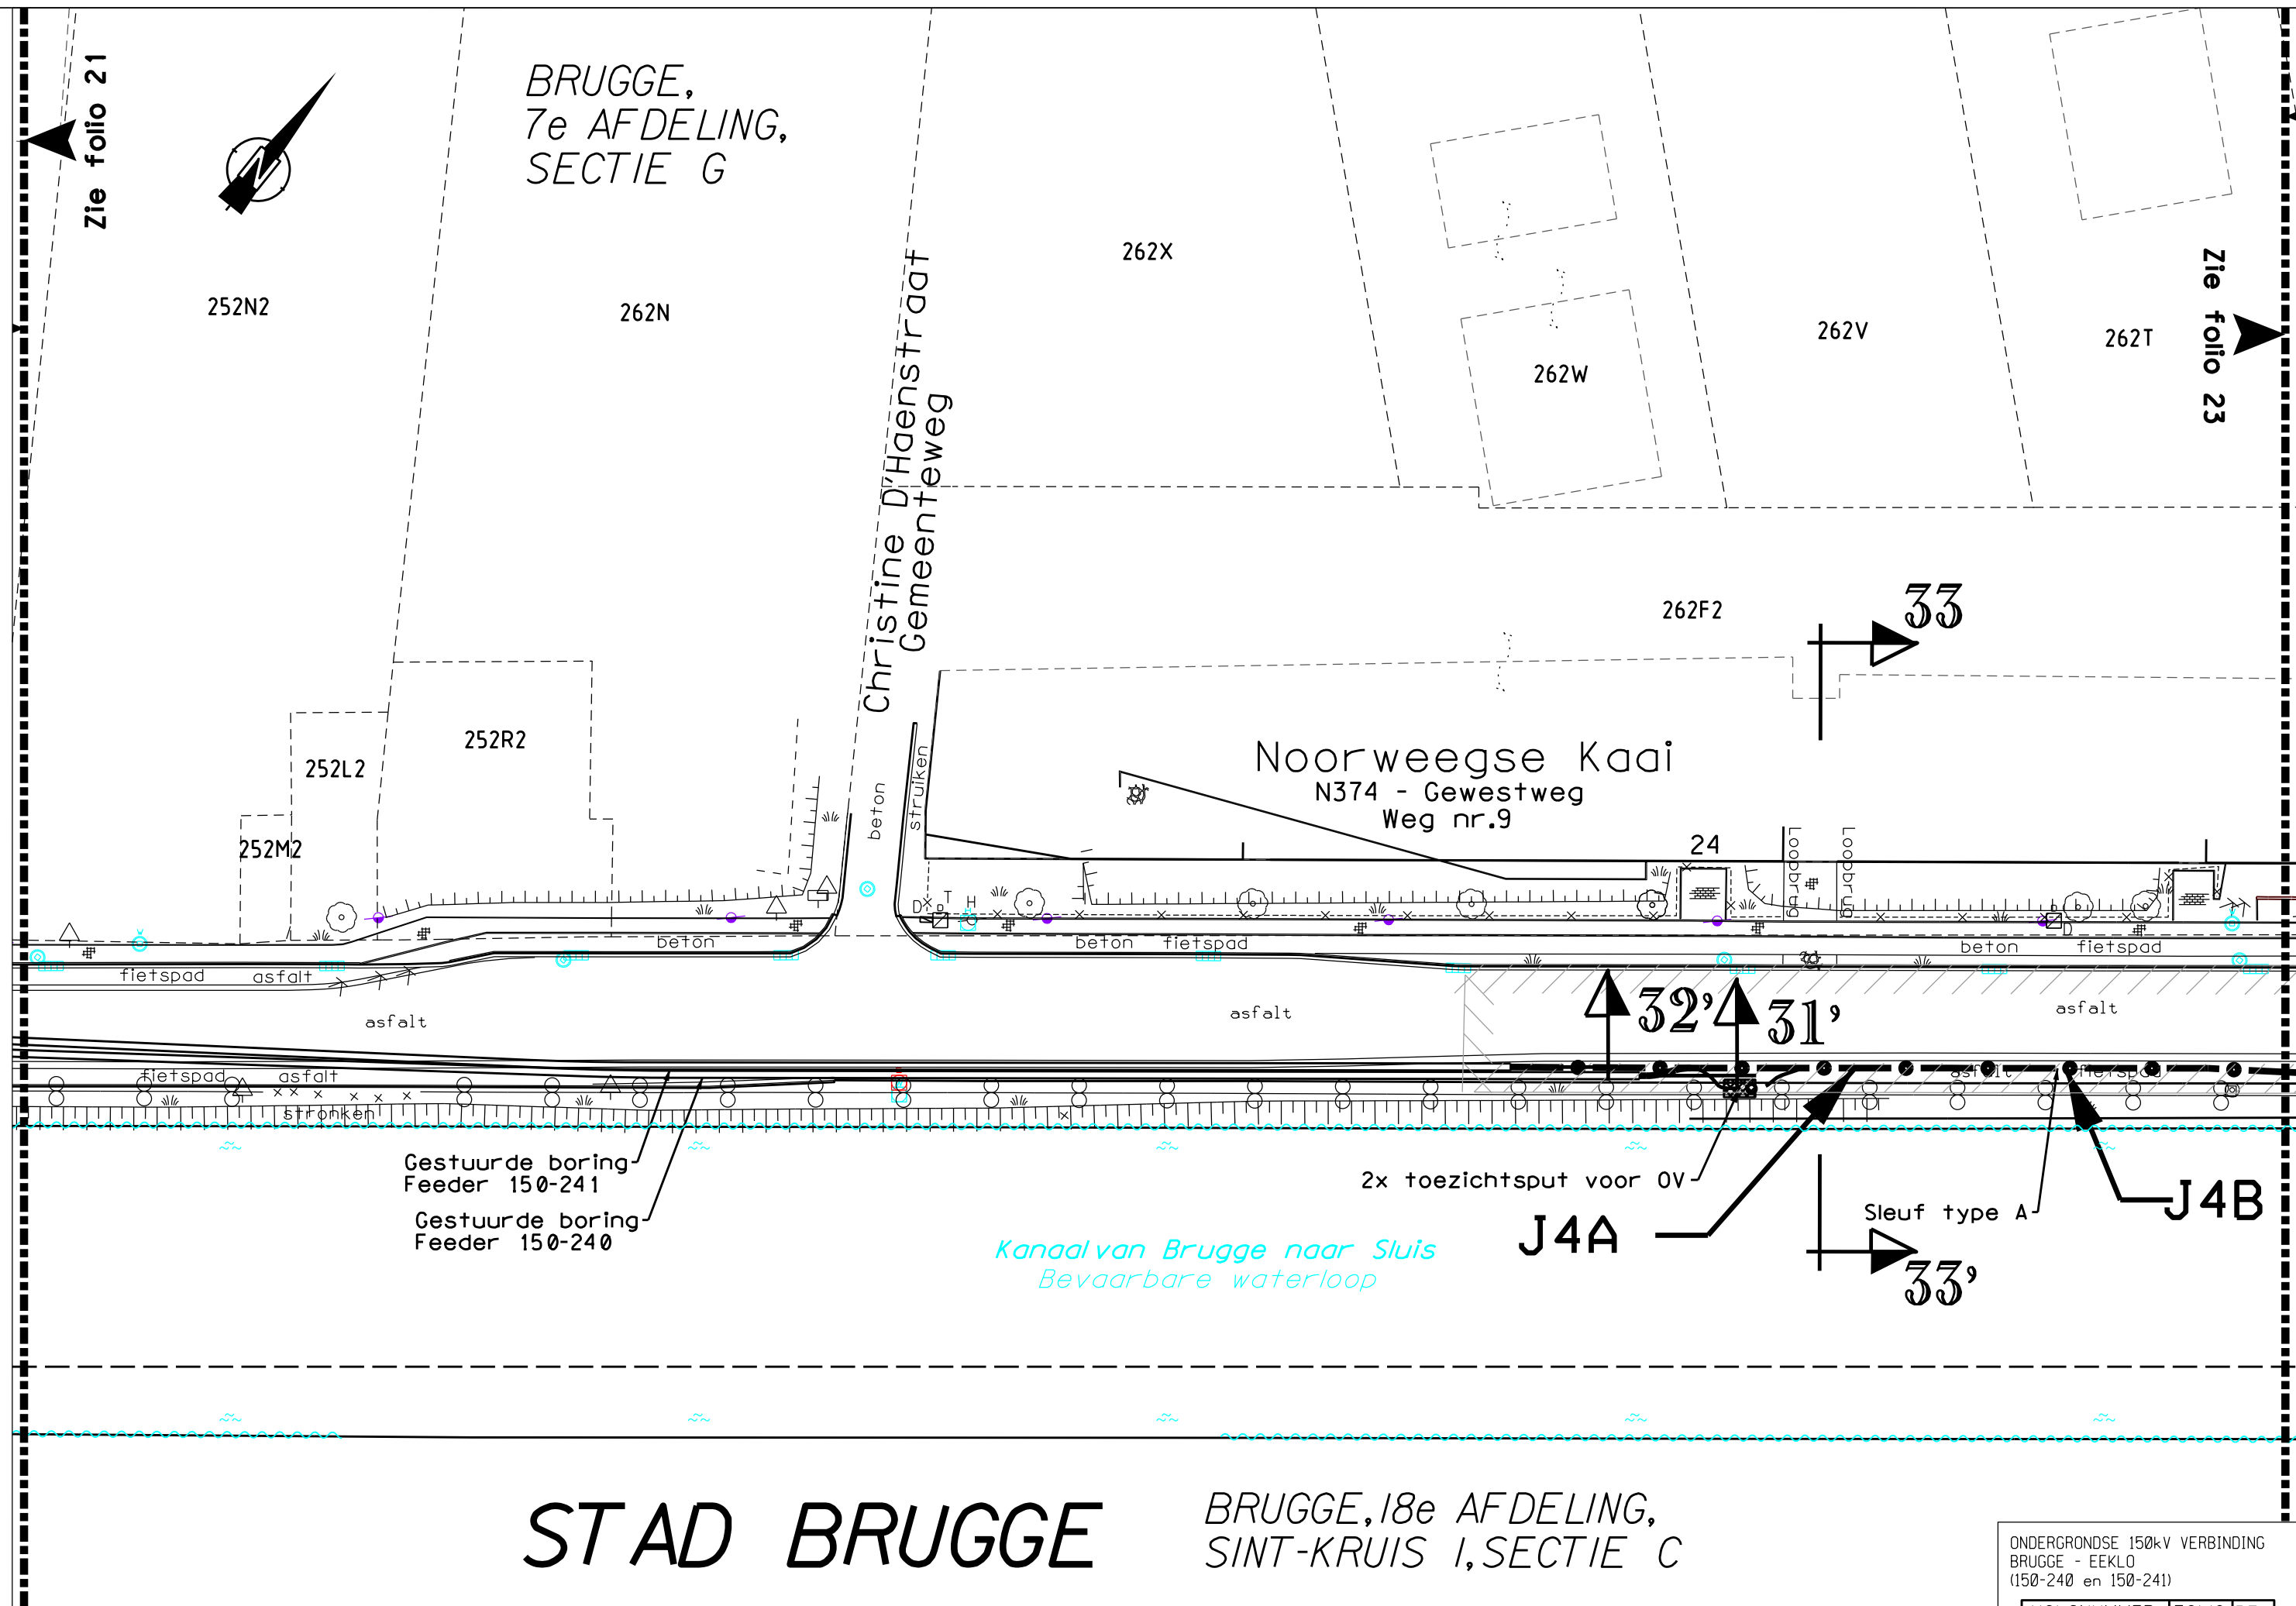

T: 421002/5/5001/NWC870/UGU/3033429_003

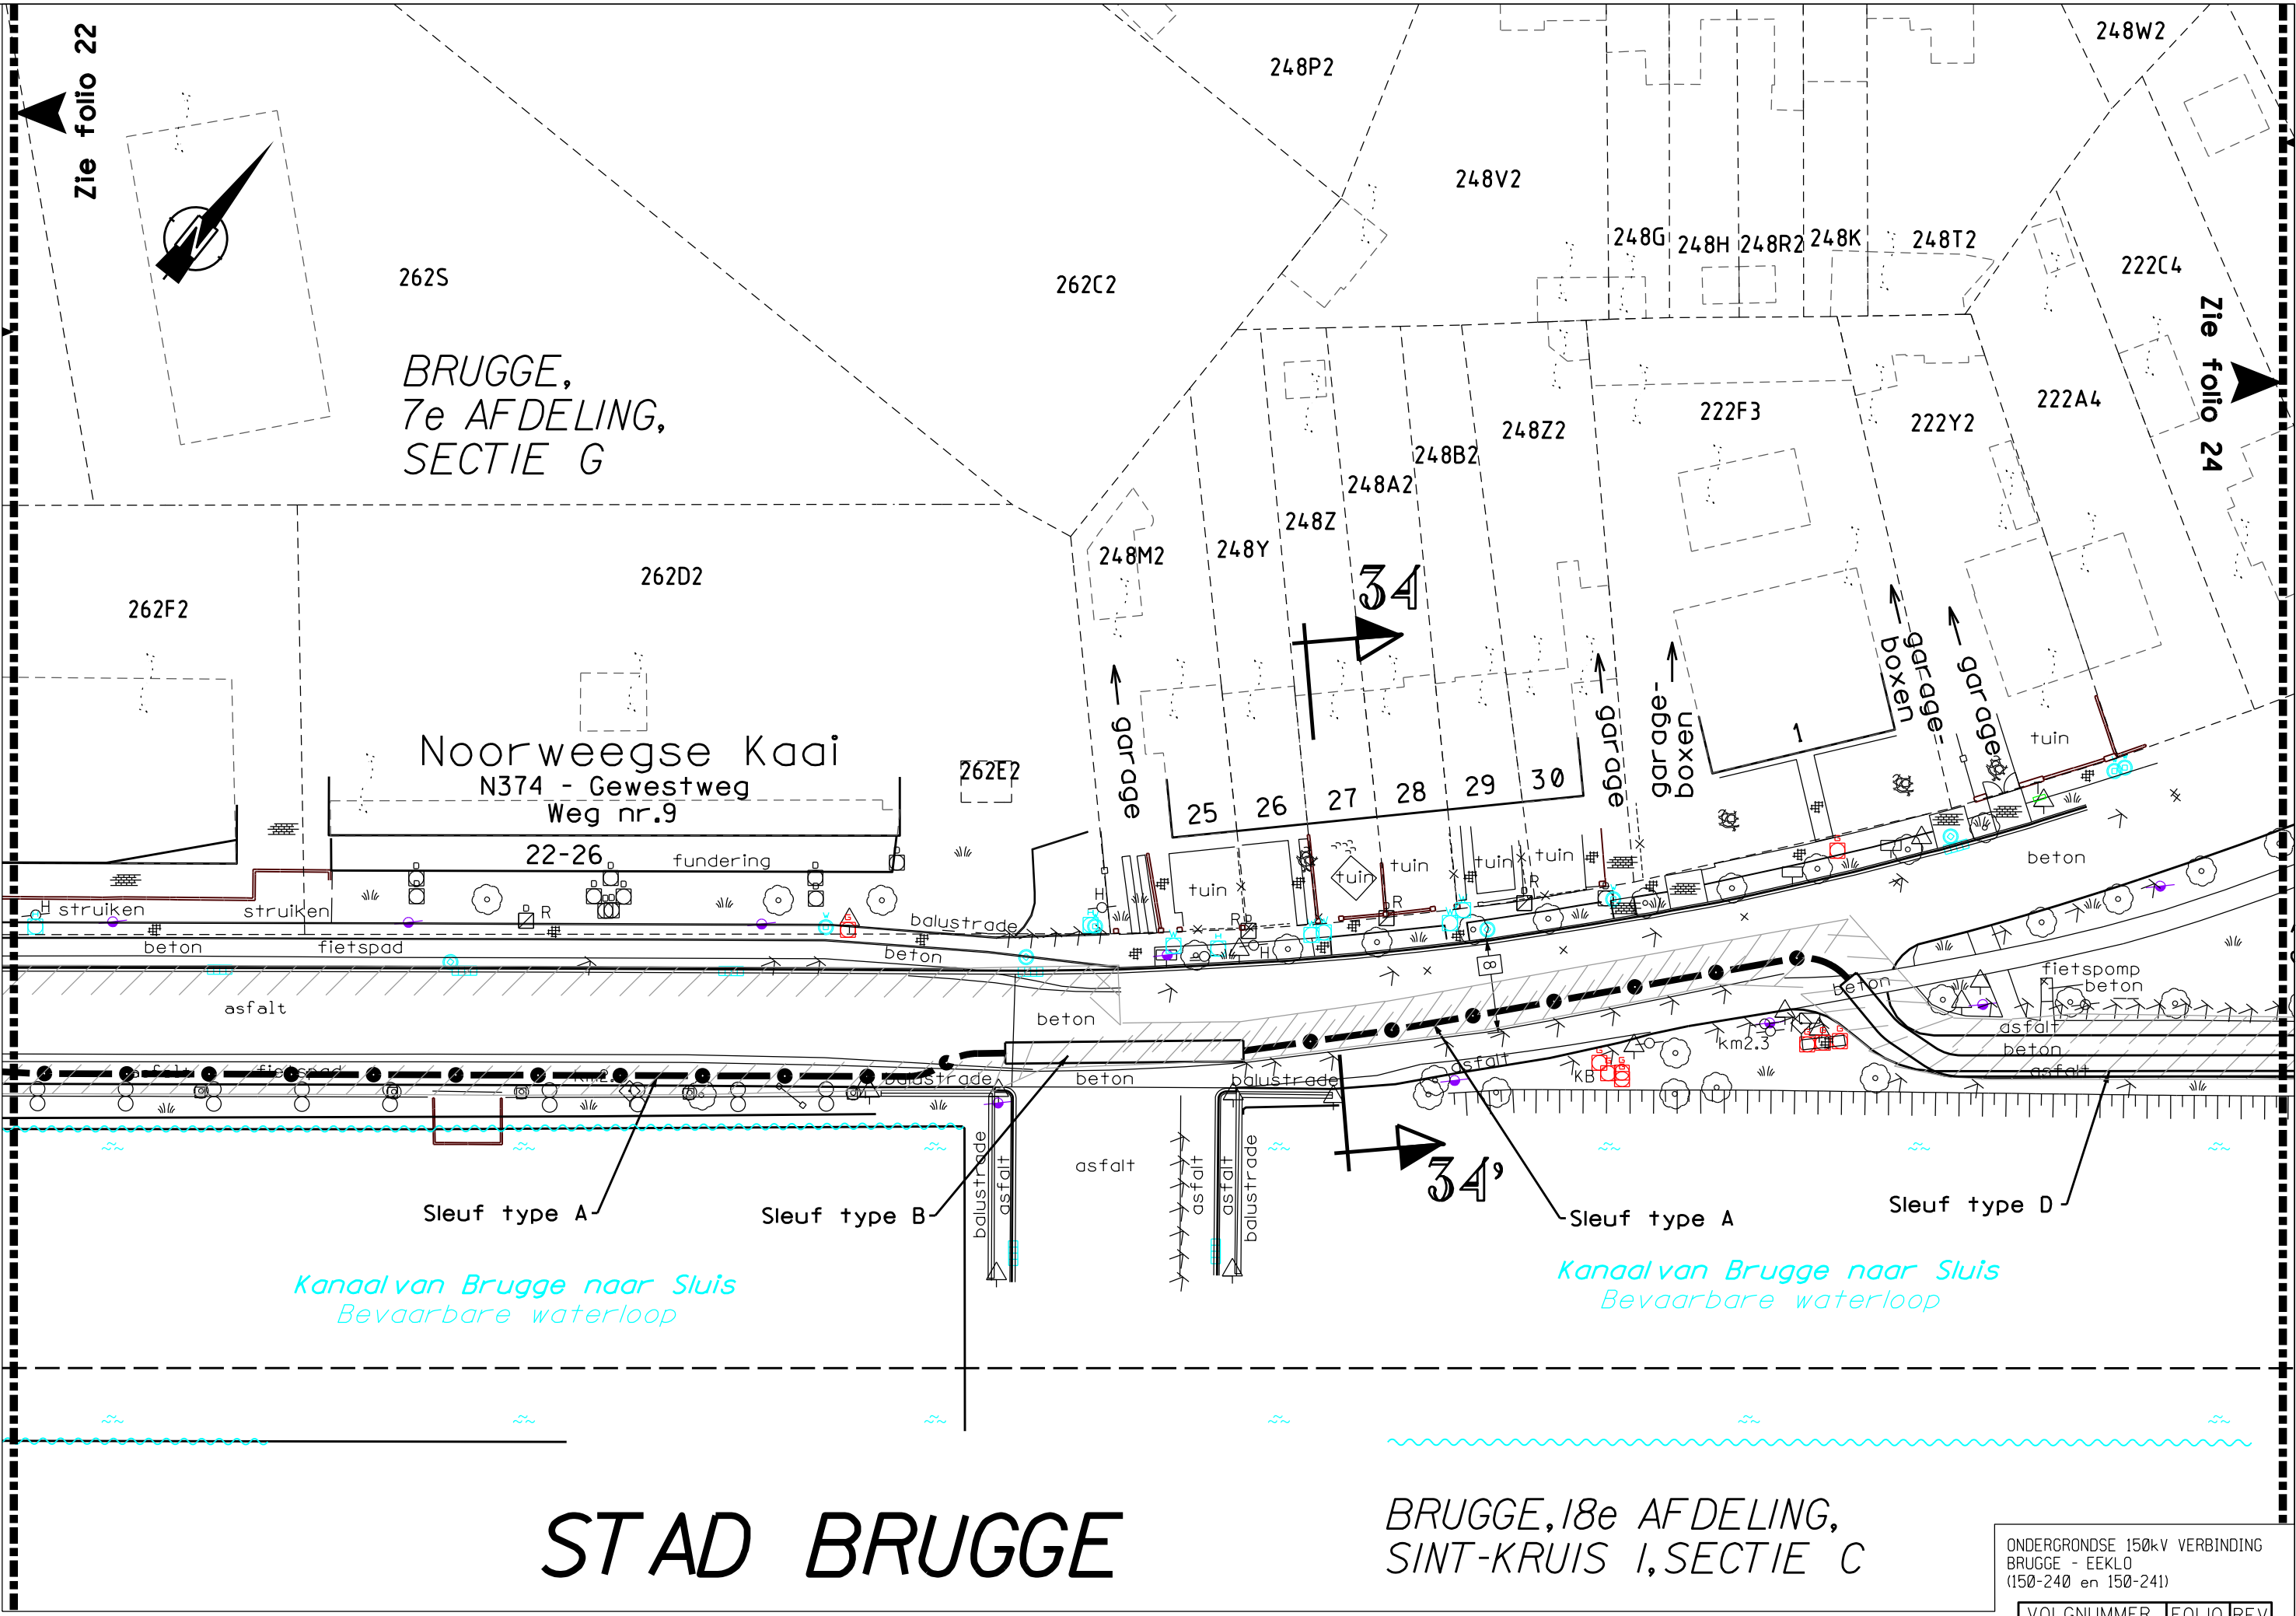

BRUGGE,
7e AFDELING,
SECTIE G

Noorweegse Kaai
N374 - Gewestweg
Weg nr.9

Sleuf type A

Sleuf type B

Sleuf type A

Sleuf type D

Kanaal van Brugge naar Sluis
Bevaarbare waterloop


Kanaal van Brugge naar Sluis
Bevaarbare waterloop

STAD BRUGGE


BRUGGE, 18e AFDELING,
SINT-KRUIS I, SECTIE C

ONDERGRONDSE 150kV VERBINDING
BRUGGE - EEKLO
(150-240 en 150-241)

VOLGNUMMER	FOLIO	REV
303342902301	2301	1

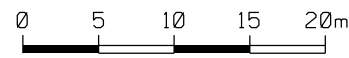

T: 421002/5/5001/NWC870/UGU/3033429_003

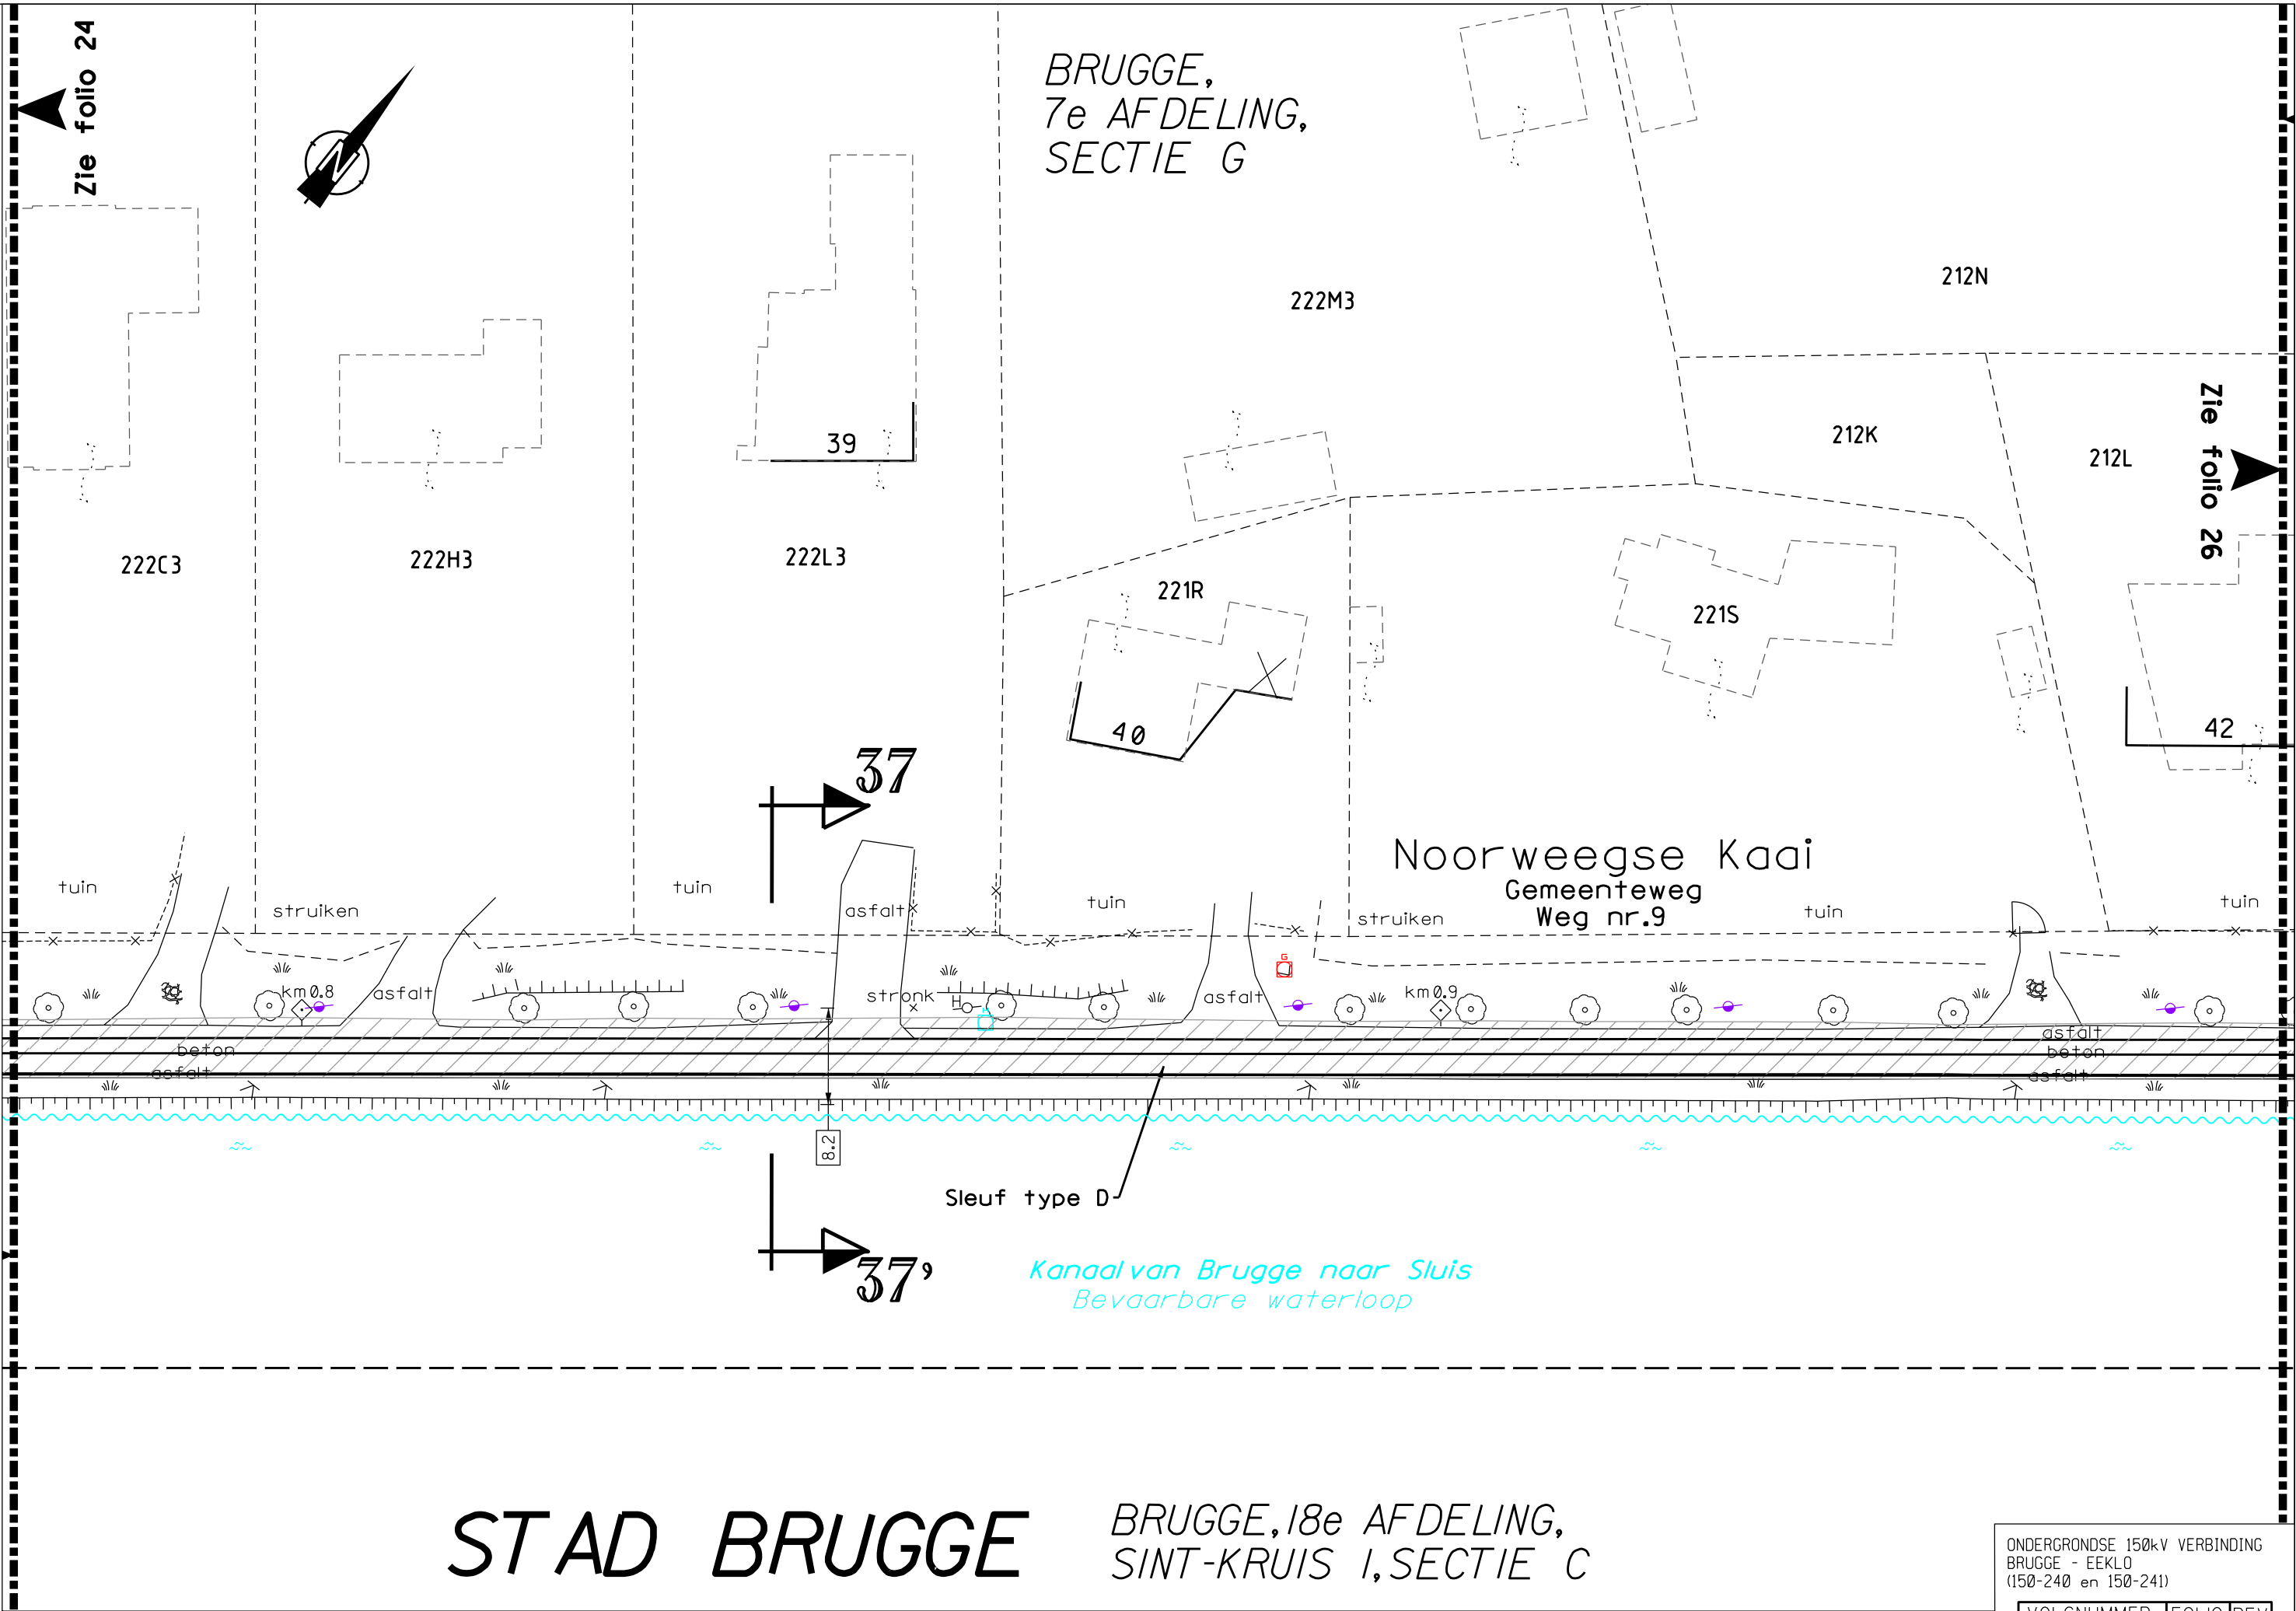

BRUGGE,
17e AFDELING,
KOOLKERKE,
SECTIE A

Zie folio 25

212N

212P

212T

212S

211H2

211A2

211Z

Zie folio 27

38

211F

49

50

weegse Kaai
Gemeenteweg
Weg nr.9 tuin

tuin

tuin

tuin

uin

BRUGGE,
7e AFDELING,
SECTIE G

Sleuf type D-

Kanaal van Brugge naar Sluis
Bevaarbare waterloop

38

STAD BRUGGE

BRUGGE, 18e AFDELING,
SINT-KRUIS 1, SECTIE C

ONDERGRONDSE 150kV VERBINDING
BRUGGE - EEKLO
(150-240 en 150-241)


VOLGNUMMER						FOLIO		REV			
3	0	3	3	4	2	9	0	2	6	0	1

A horizontal scale bar with markings at 0, 5, 10, 15, and 20m.

DE INLICHTINGEN WORDEN BIJ WIJZE VAN AANDUIDING GEGEVEN EN KUNNEN ONS GEENSZINS VERANTWOORDELIJK STELLEN.

T: 421002/5/5001/NWC870/UGU/3033429_003

BRUGGE,
17e AFDELING,
KOOLKERKE,
Zie folio 26
SECTIE A

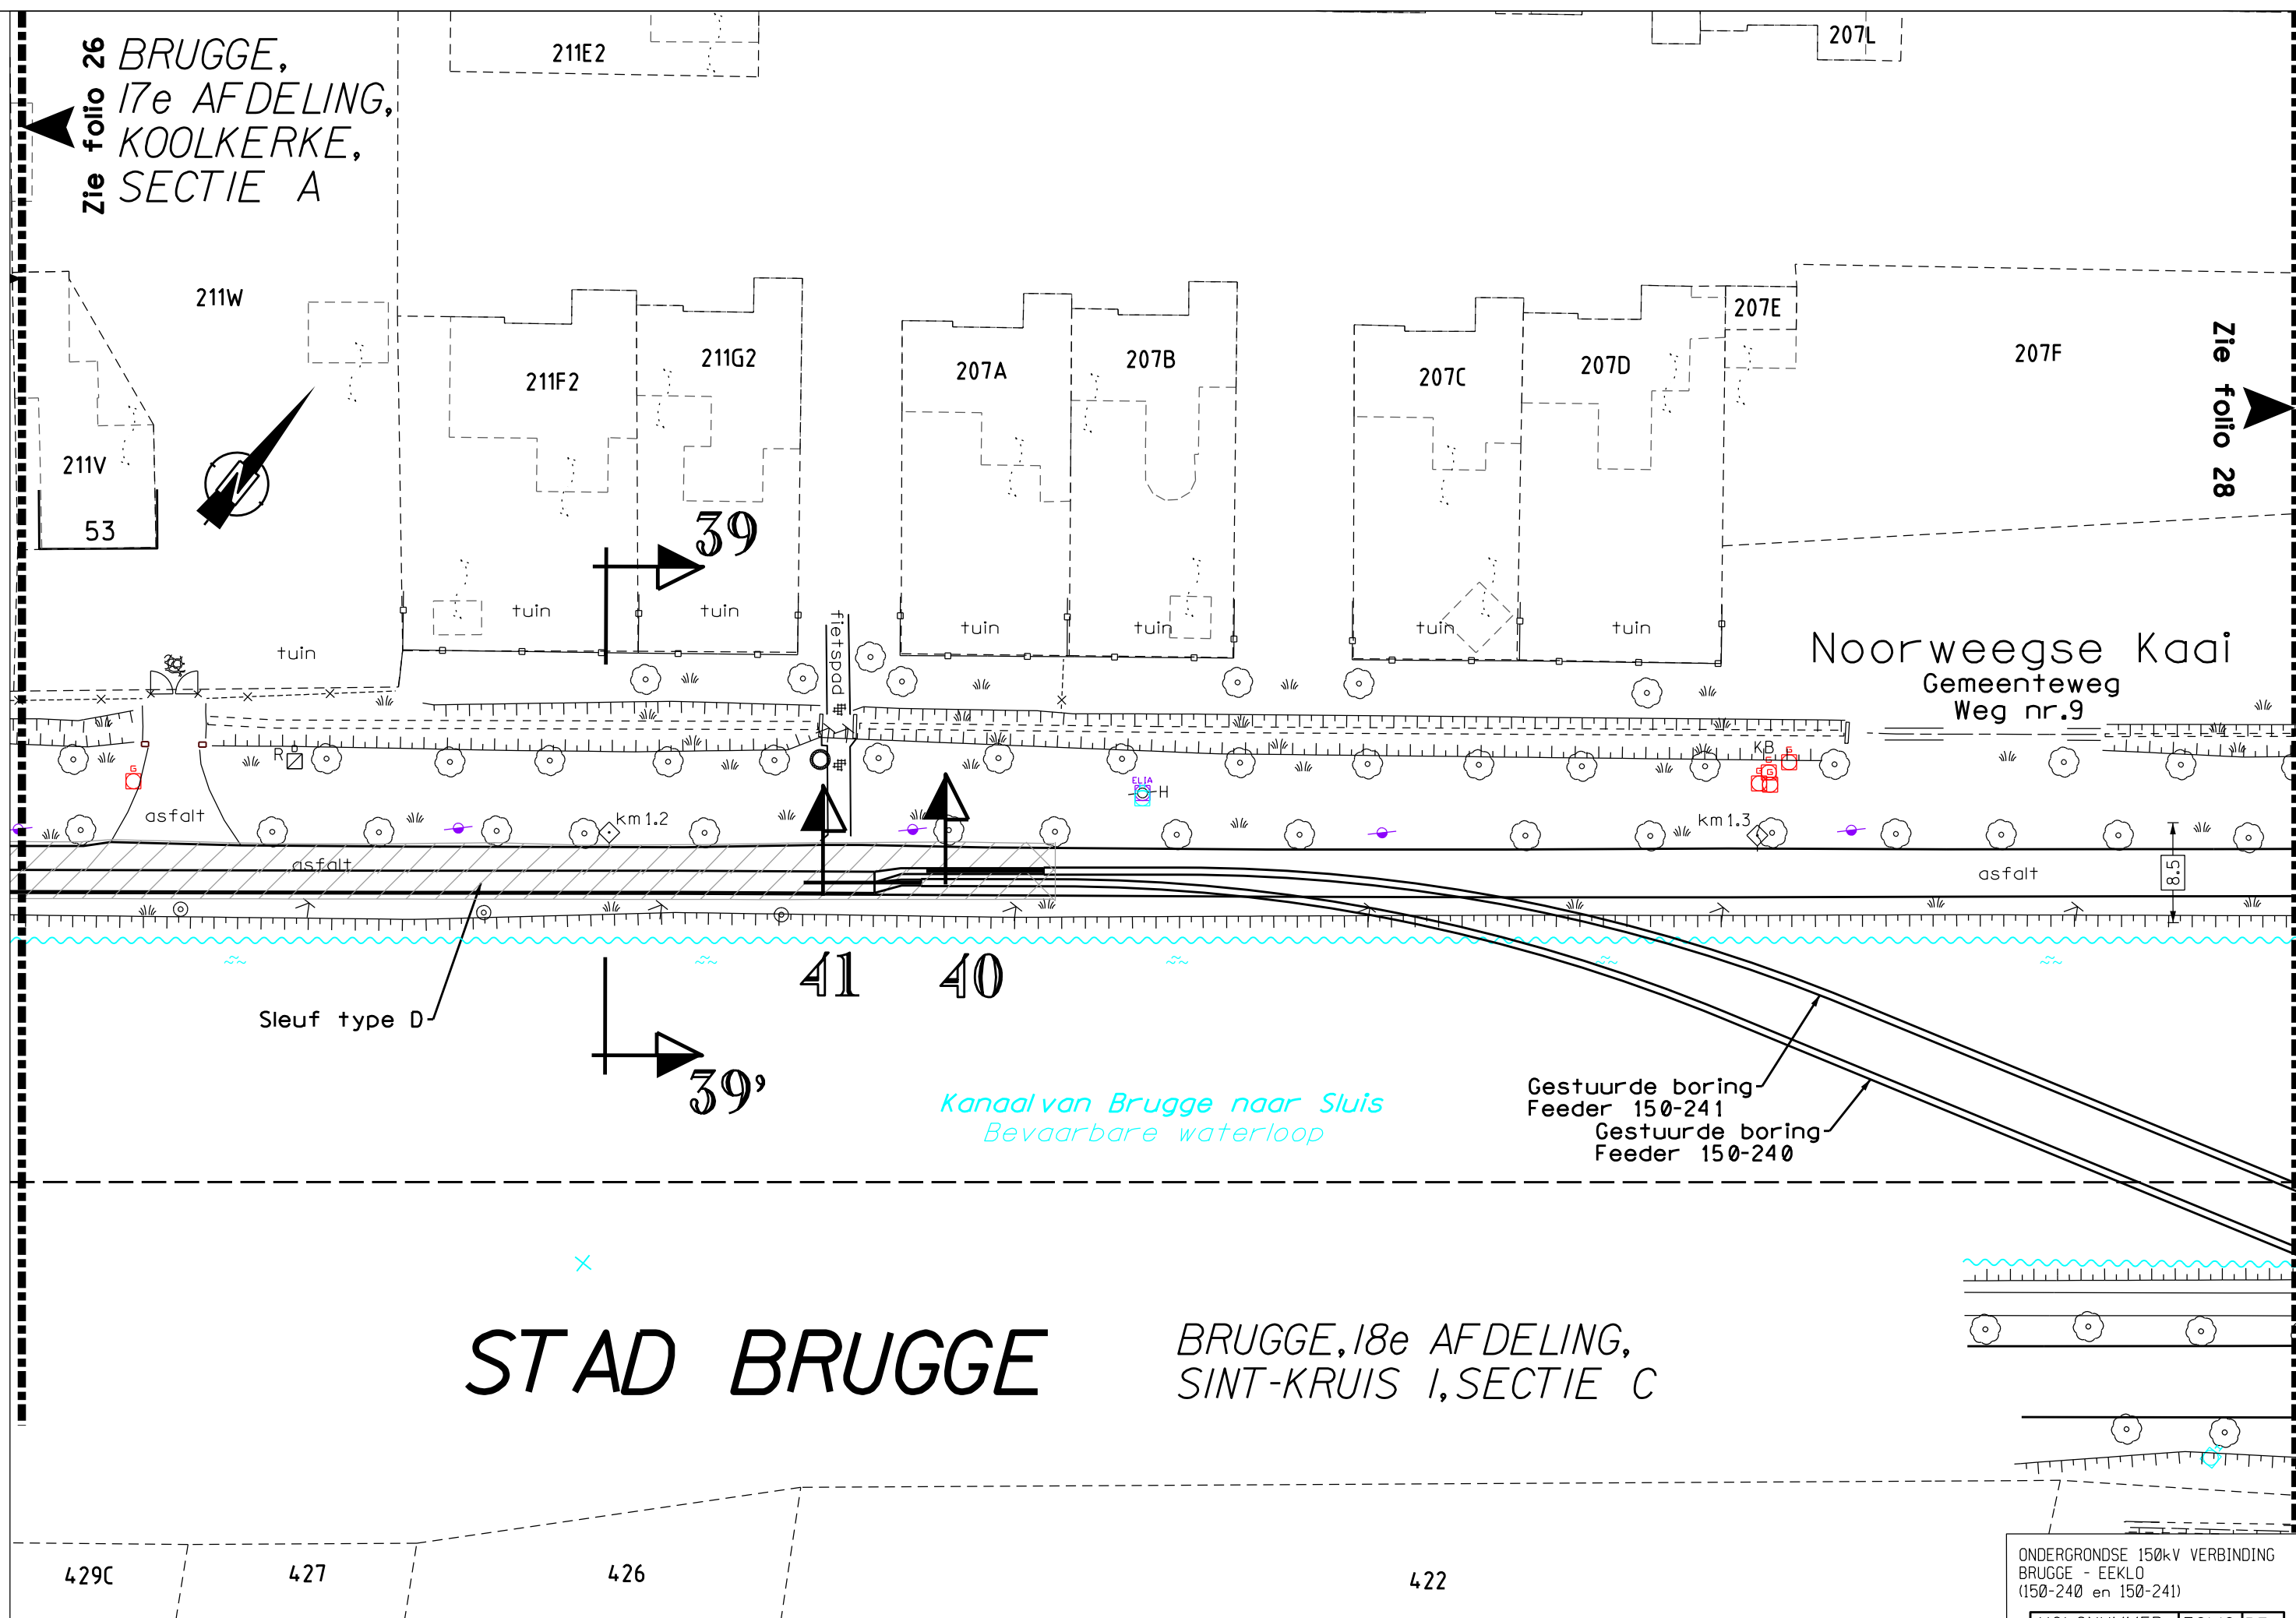

Noorweegse Kaai
Gemeenteweg
Weg nr.9

STAD BRUGGE


BRUGGE, 18e AFDELING,
SINT-KRUIS I, SECTIE C

ONDERGRONDSE 150kV VERBINDING
BRUGGE - EEKLO
(150-240 en 150-241)

VOLGNUMMER	FOLIO	REV
303342902701	27	01

0 5 10 15 20m

T: 421002/5/5001/NWC870/UGU/3033429_003

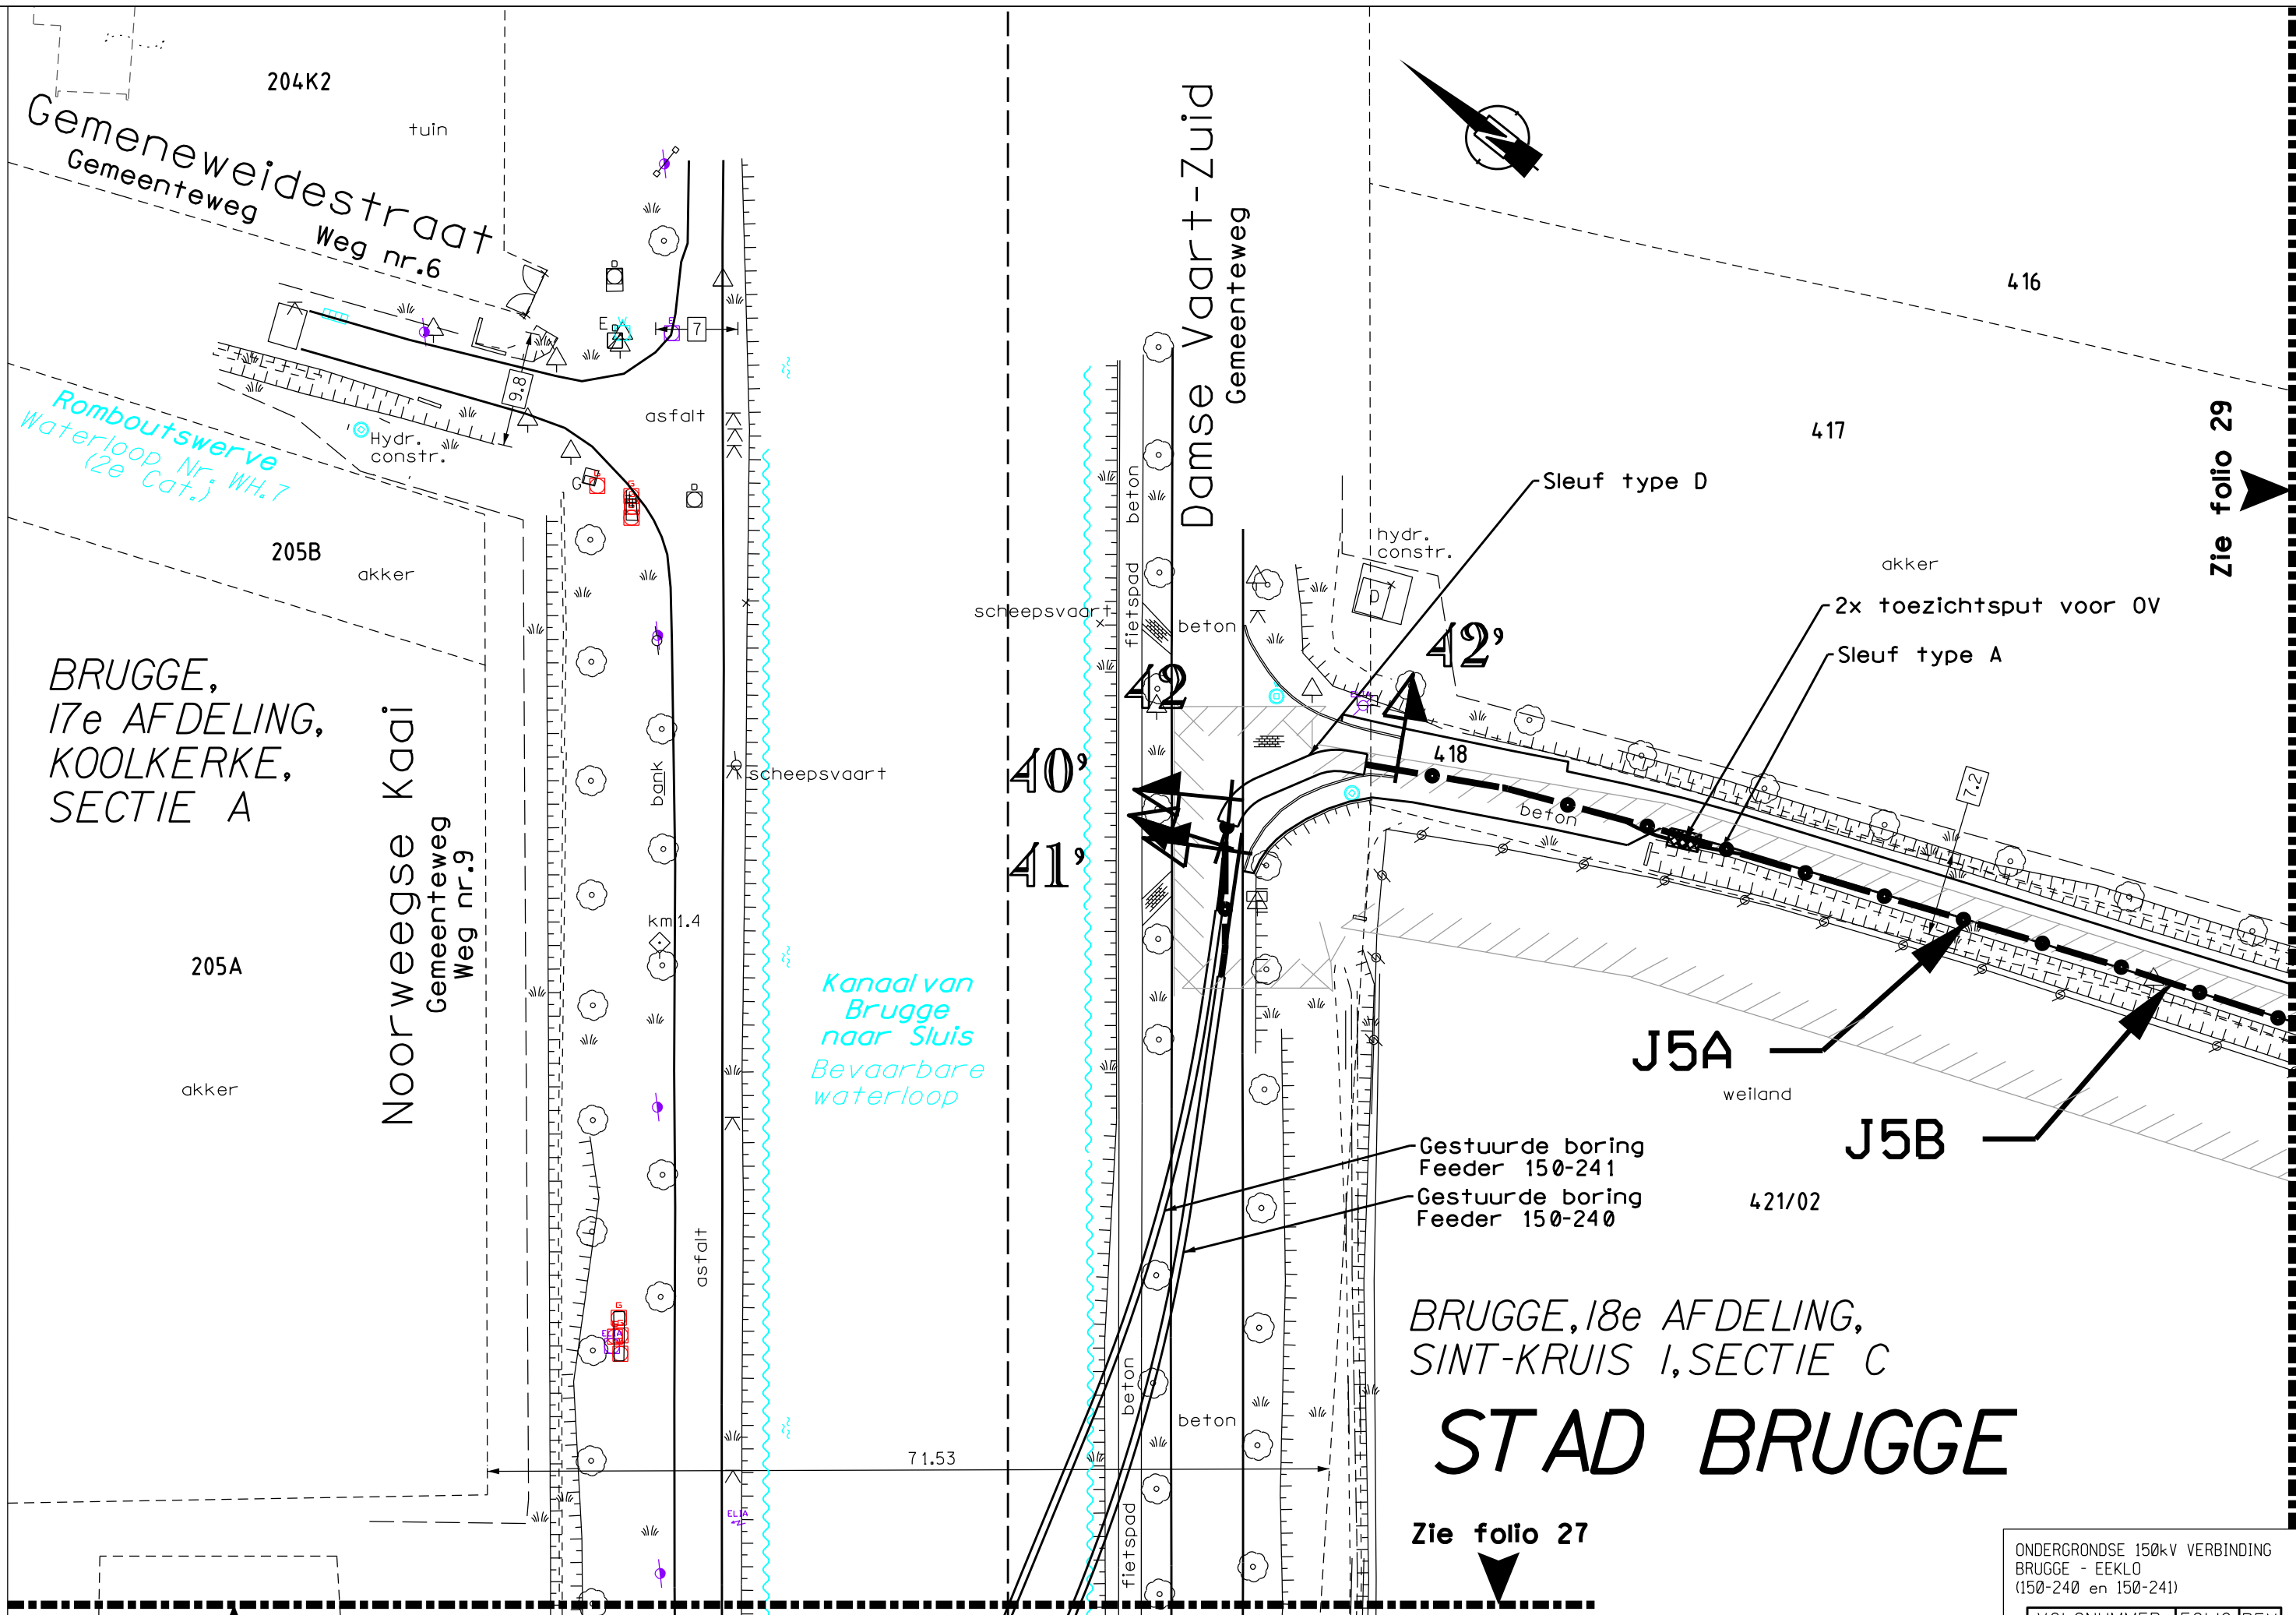


DE INLICHTINGEN WORDEN BIJ WIJZE VAN AANDUIDING GEGEVEN EN KUNNEN ONS GEENSZINS VERANTWOORDELIJK STELLEN.

ONDERGRONDSE 150kV VERBINDING
BRUGGE - EEKLO
(150-240 en 150-241)

VOLGNUMMER	FOLIO	REV
3033429	02802	

STAD BRUGGE

BRUGGE, 18e AFDELING,
SINT-KRUIS I, SECTIE C

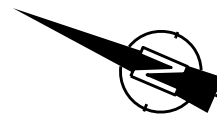

416

411

410

Zie folio 30

409

akker

417

akker

akker

43

Gemeneweideweg-Noord

Gemeenteweg
Voetweg Nr.24

44

44'

beton

10.5

43'

Sleuf type A

Sleuf type D

Sleuf type A

weiland

461

421/02

Waterloop zonder naam
Waterloop Nr. WH.10.2.7.2
(niet geklasseerd)

Zie folio 28

ONDERGRONDSE 150kV VERBINDING
BRUGGE - EEKLO
(150-240 en 150-241)


VOLGNUMMER	FOLIO	REV
303342902902	30	02

0 5 10 15 20m

STAD BRUGGE

BRUGGE, 18e AFDELING,
SINT-KRUIS I, SECTIE C

Zie folio 30

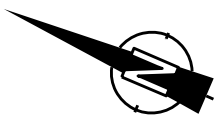

401

400B

akker

akker

Elia erfdienstbaarheid 3m

akker

46
Sleuf type A

Gestuurde boring
Feeder 150-240
Gestuurde boring
Feeder 150-241

48

47

418

beton

asfalt

asfalt

Gemeneweideweg-Noord
Gemeenteweg
Voetweg Nr.24

46'
tuin

GEIKO

467B2

465E

467W


467T

Zie folio 32

ONDERGRONDSE 150kV VERBINDING
BRUGGE - EEKLO
(150-240 en 150-241)

0 5 10 15 20m

VOLGNUMMER	FOLIO	REV
3033429	031	01

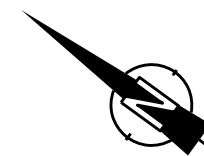

STAD BRUGGE

BRUGGE, 18e AFDELING,
SINT-KRUIS I, SECTIE C

Zie folio 33

399A

zuidervaartje
Waterloop Nr. WH.10
(1e Cat.)

126V

weiland

weiland

Zie folio 31

akker

Elia
erfdienstbaarheid 3m

Gestuurde boring
Feeder 150-241

Gestuurde boring
Feeder 150-240

akker

400B

Gemeneweideweg-
Noord
Gemeenteweg
Voetweg Nr.24

418

beton

balustrade

Polderweg

Gemeenteweg

Weg Nr.4

asfalt

Post
Aquafin

128B

127D

akker

10
24.9

127C

hydr.
constr.

asfalt

Gemeneweideweg-Noord

Gemeenteweg
Voetweg Nr.24

47'

48'

2.00

Sleuf type E

akker

2x toezichtspuit voor 0V

Elia erfdienstbaarheid 3m

127B

Elia erfdienstbaarheid 4.3m

ONDERGRONDSE 150kV VERBINDING
BRUGGE - EEKLO
(150-240 en 150-241)


VOLGNUMMER	FOLIO	REV
303342903201	31	1

0 5 10 15 20m

Zie folio 32

STAD BRUGGE

BRUGGE, 18e AFDELING,
SINT-KRUIS I, SECTIE C

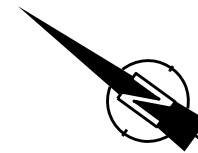

126V

126T

weiland

weiland

Gemeneweideweg-Noord

Gemeenteweg
Voetweg Nr.24

Gestuurde boring
Feeder 150-241

Gestuurde boring
Feeder 150-240

Spijkerswegel

122B

51 50

128B

Sleuf type E

2.00

akker

akker

Elia erfdiensbaarheid 4.3m

128C

135

Zie folio 34

129B

ONDERGRONDSE 150kV VERBINDING
BRUGGE - EEKLO
(150-240 en 150-241)

VOLGNUMMER	FOLIO	REV
303342903302	303302	02

0 5 10 15 20m

Zie folio 33

STAD BRUGGE

BRUGGE, 18e AFDELING,
SINT-KRUIS I, SECTIE C

121

120A

116A

122B

akker

Gestuurde boring
Feeder 150-241

Gestuurde boring
Feeder 150-240

akker

akker

Sleuf type A

Waterloop zonder naam
Waterloop Nr. WH.10.5
(niet geklasseerd)

50' 51'

128B

Gemeneweideweg-Noord

Gemeenteweg
Voetweg Nr.24

J6A

Verbindingskast

akker

akker

akker

Elia erfdienstbaarheid 4.3m

136

135

Zie folio 35

ONDERGRONDSE 150kV VERBINDING
BRUGGE - EEKLO
(150-240 en 150-241)


VOLGNUMMER	FOLIO	REV
303342903405	3405	

0 5 10 15 20m


Zie folio 34

STAD BRUGGE

BRUGGE, 18e AFDELING,
SINT-KRUIS I, SECTIE C

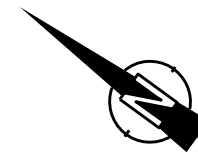

Zie folio 36

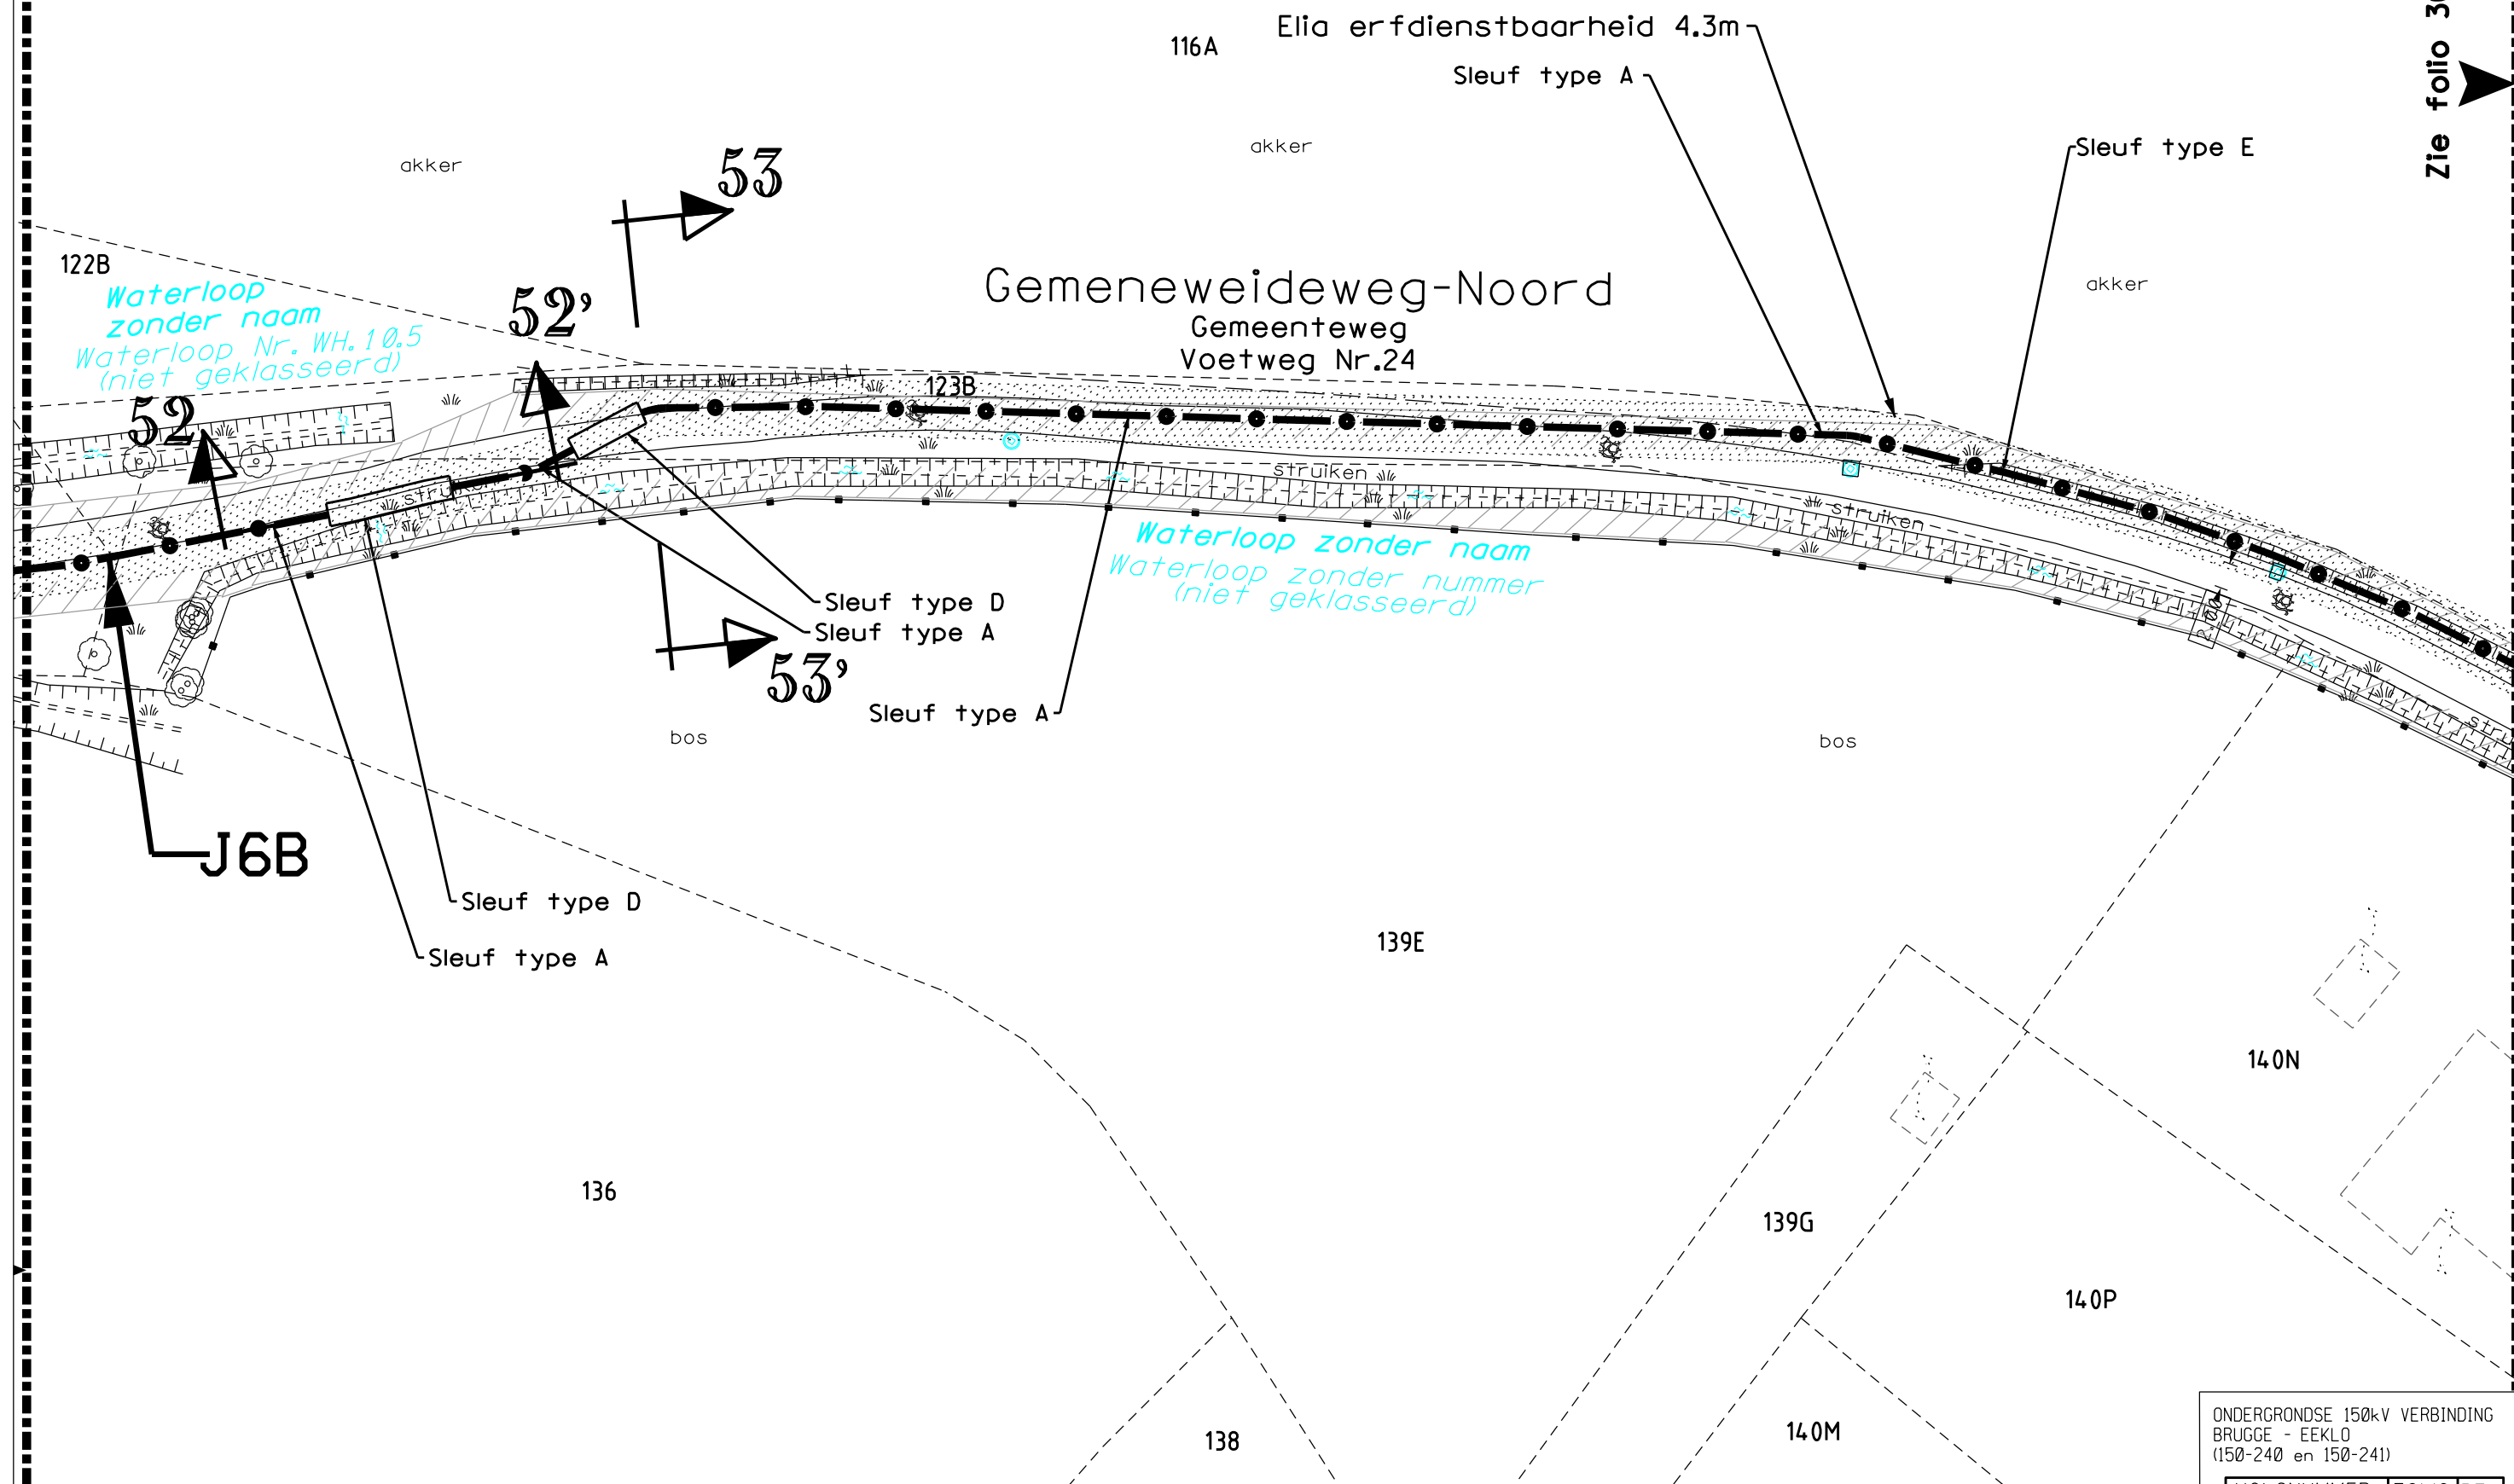


ONDERGRONDSE 150kV VERBINDING
BRUGGE - EEKLO
(150-240 en 150-241)

VOLGNUMMER	FOLIO	REV

0 5 10 15 20m

T: 421002/5/5001/NWC870/UGU/3033429_003

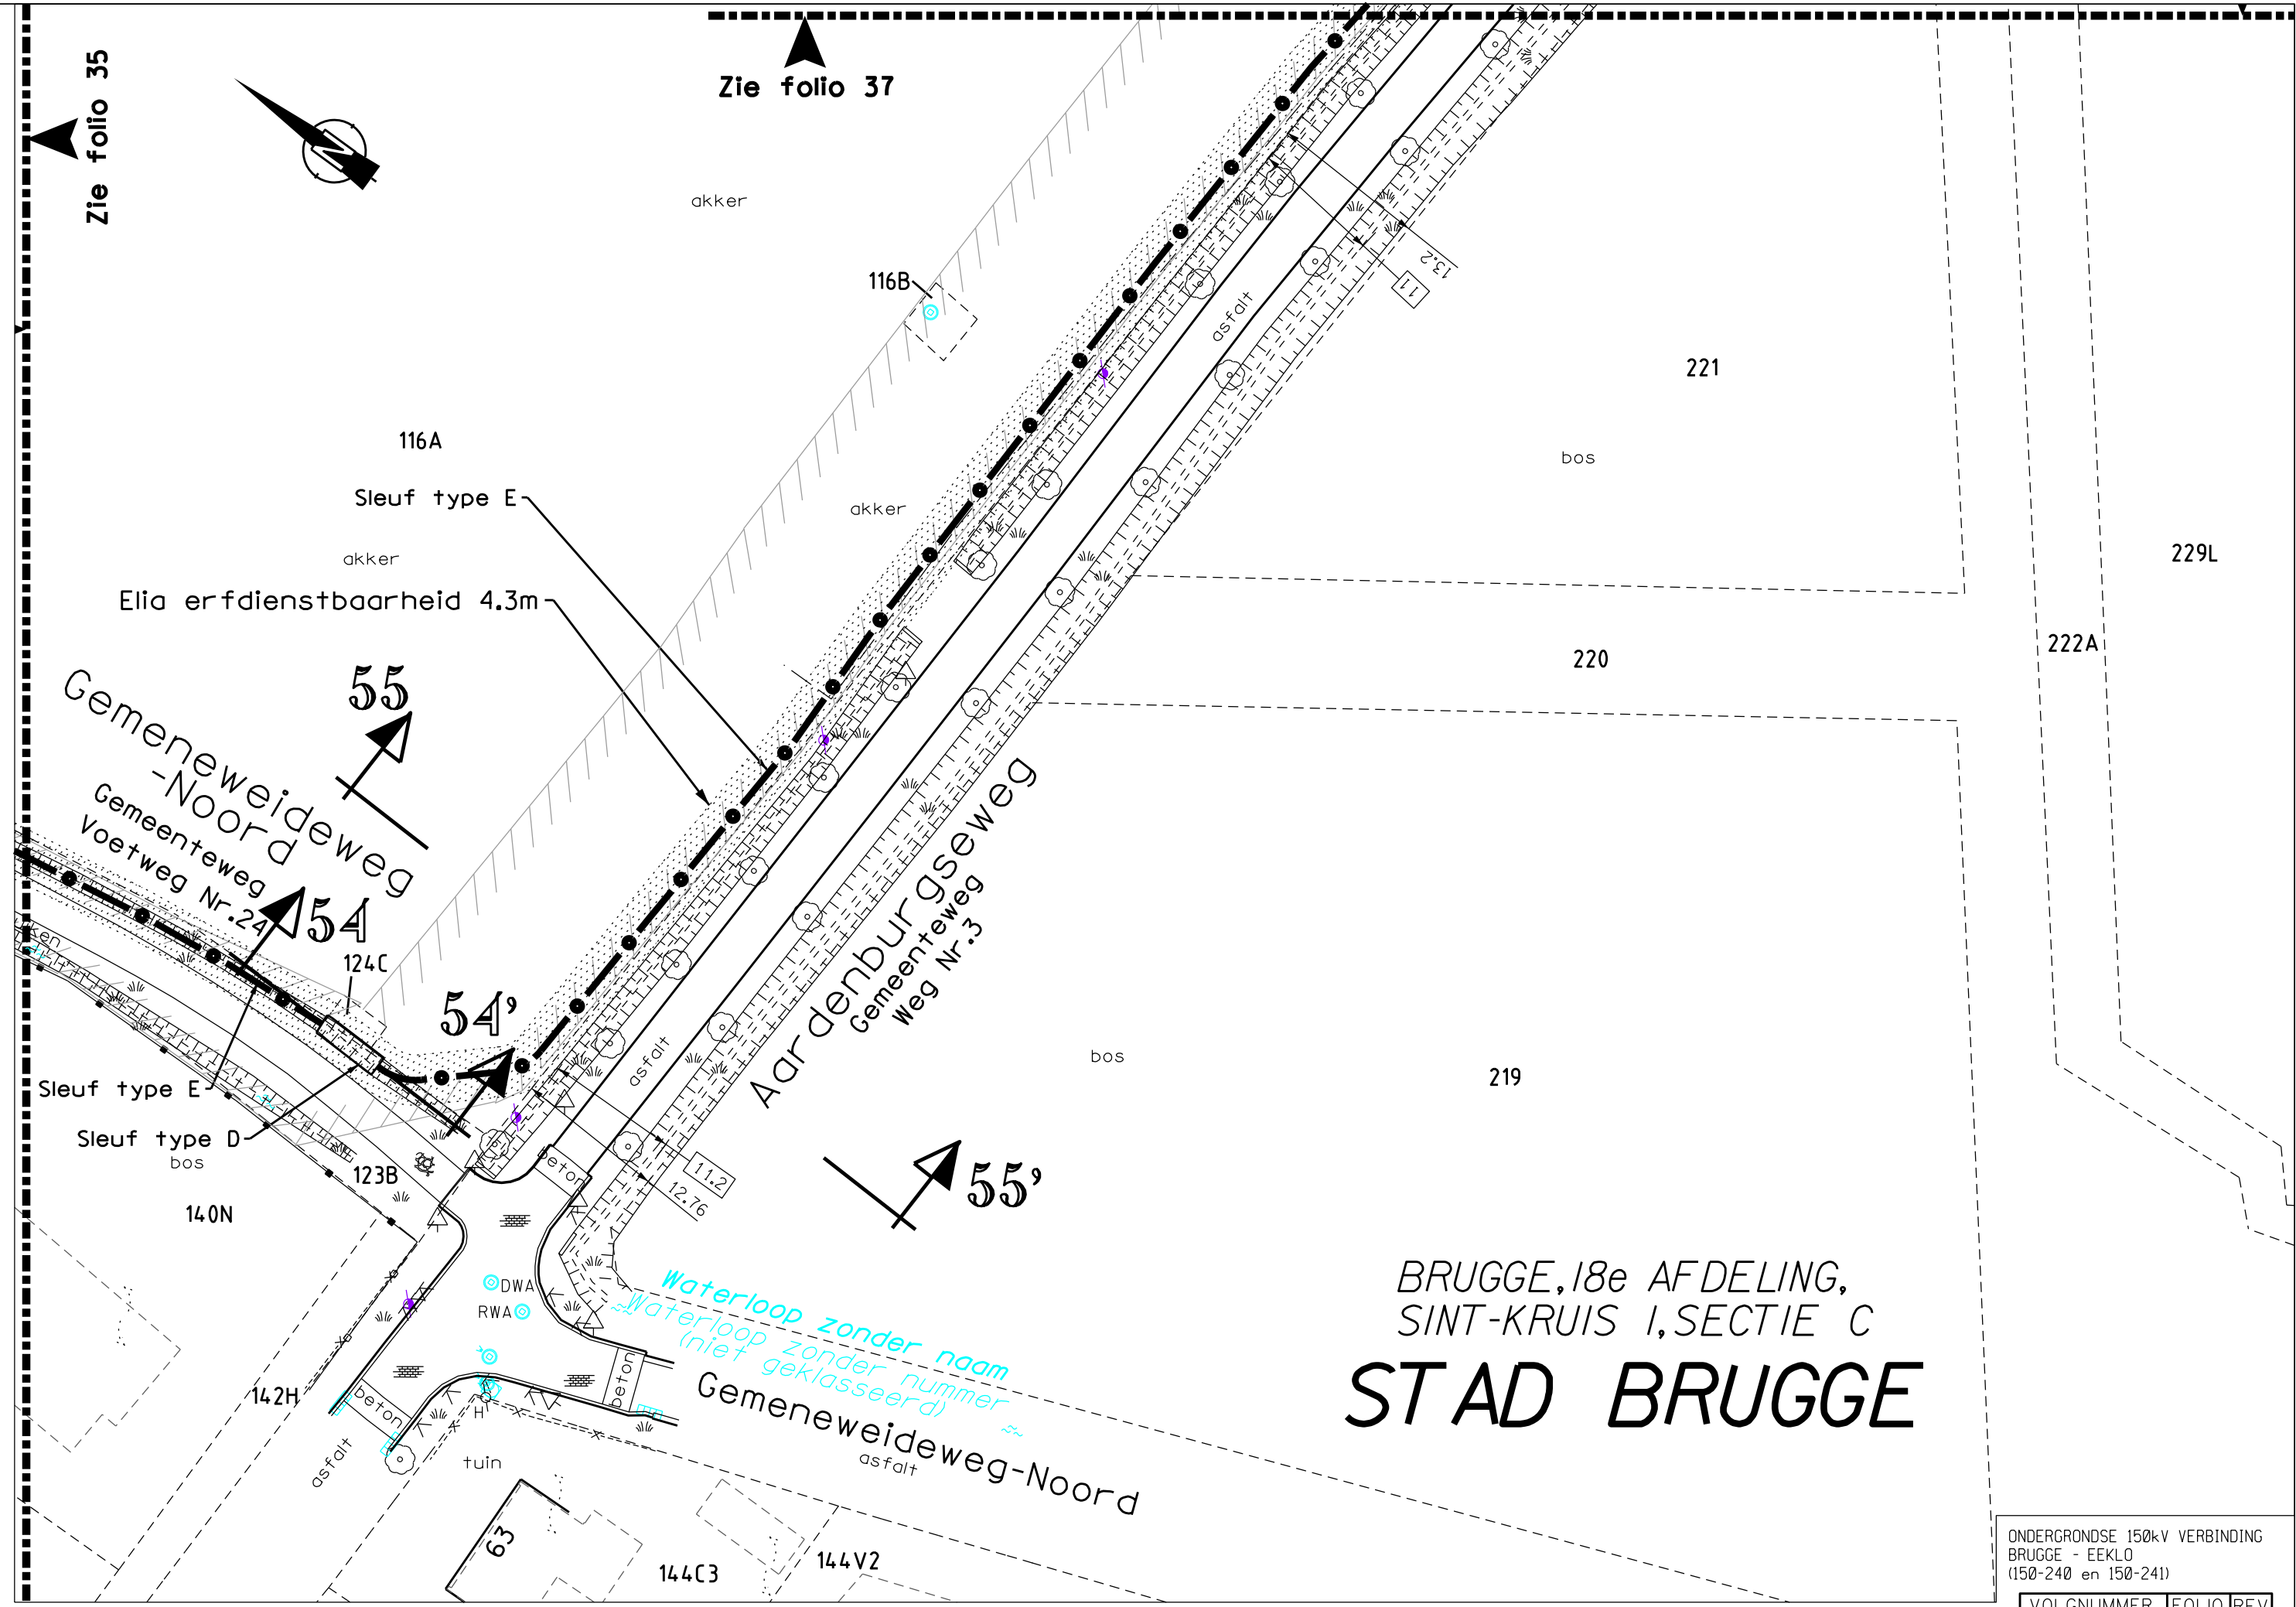

DE INLICHTINGEN WORDEN BIJ WIJZE VAN AANDUIDING GEGEVEN EN KUNNEN ONS GEENSZINS VERANTWOORDELIJK STELLEN.


BRUGGE, 18e AFDELING,
SINT-KRUIS I, SECTIE C
STAD BRUGGE

ONDERGRONDSE 150kV VERBINDING
BRUGGE - EEKLO
(150-240 en 150-241)

VOLGNUMMER	FOLIO	REV
303342903603		

STAD BRUGGE

BRUGGE, 18e AFDELING,
SINT-KRUIS I, SECTIE C

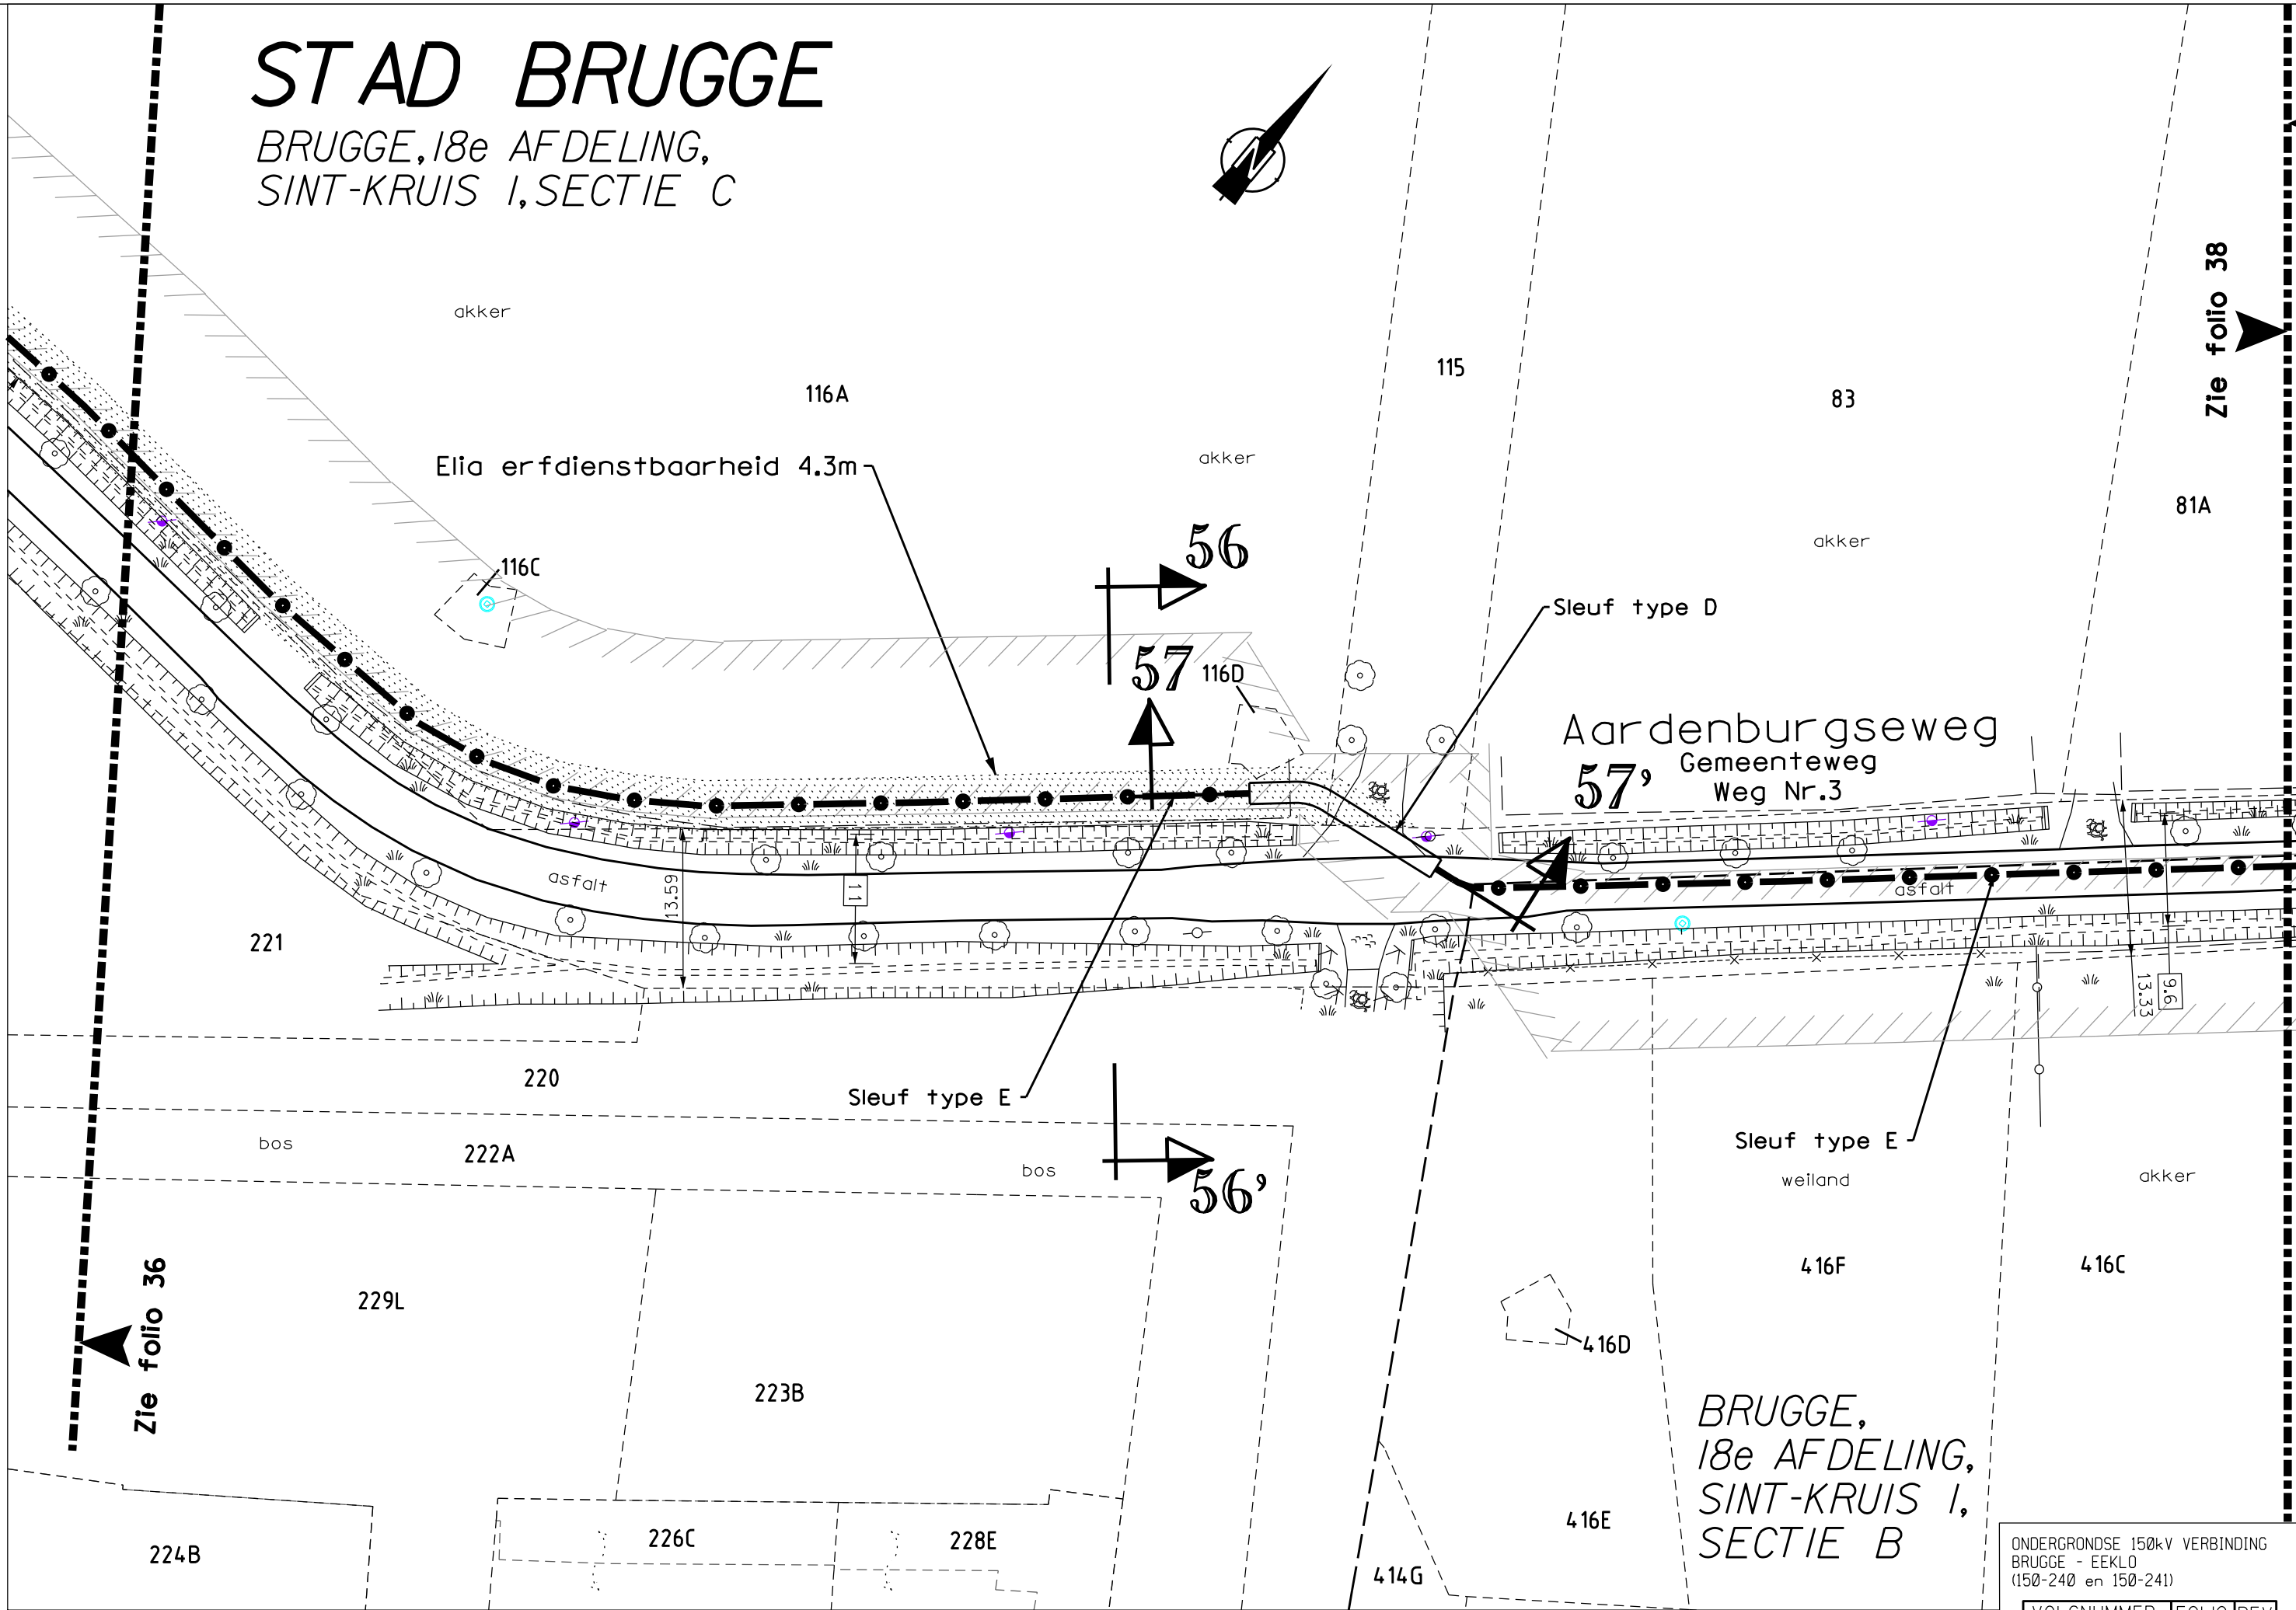

ONDERGRONDSE 150kV VERBINDING
BRUGGE - EEKLO
(150-240 en 150-241)

VOLGNUMMER	FOLIO	REV
303342903703		

0 5 10 15 20m

T: 421002/5/5001/NWC870/UGU/3033429_003

BRUGGE, 18e AFDELING,
SINT-KRUIS I, SECTIE C

Zie folio 37



81A

80A

79A

akker

akker

akker

Sleuf type A

59

58

Waterloop zonder naam
(2e Cat.) Nr. WH. 10.2.8

Gestuurde boring
Feeder 150-241

Gestuurde boring
Feeder 150-240

Zie folio 39

Nieuwenhove

76A

asfalt

asfalt

Aardenburgseweg

Gemeenteweg

Weg Nr.3

beton
418/02

DWA

DWA

asfalt

akker

akker

akker

416C

418A

Waterloop zonder naam
(2e Cat.) Nr. WH. 10.2.8

BRUGGE, 18e AFDELING,
SINT-KRUIS I, SECTIE B

STAD BRUGGE

Bachten Beukenbos

ONDERGRONDSE 150kV VERBINDING
BRUGGE - EEKLO
(150-240 en 150-241)

VOLGNUMMER	FOLIO	REV
303342903803	03	03

0 5 10 15 20m

DE INLICHTINGEN WORDEN BIJ WIJZE VAN AANDUIDING GEGEVEN EN KUNNEN ONS GEENSZINS VERANTWOORDELIJK STELLEN.

STAD BRUGGE

BRUGGE, 18e AFDELING,
SINT-KRUIS I, SECTIE C



Gestuurde boring
Feeder 150-241

Gestuurde boring
Feeder 150-240

Aardenburgseweg
Gemeenteweg
Weg Nr.3

Zie folio 40

63A
weiland

12.15

440F

438E

ONDERGRONDSE 150kV VERBINDING
BRUGGE - EEKLO
(150-240 en 150-241)

VOLGNUMMER	FOLIO	REV
303342903902		

BRUGGE, 18e AFDELING,
SINT-KRUIS I, SECTIE B

0 5 10 15 20m

426L

426M

429H

429K

427F

427E

430K

113

117

73D2

73W

73B2

73C2

71F

69T

69T

73/02D

80

82

84

12.15

weiland

440F

438E

ONDERGRONDSE 150kV VERBINDING
BRUGGE - EEKLO
(150-240 en 150-241)

VOLGNUMMER	FOLIO	REV
303342903902		

BRUGGE, 18e AFDELING,
SINT-KRUIS I, SECTIE B

0 5 10 15 20m

426L

426M


429H

429K

427F

427E

T: 421002/5/5001/NWC870/UGU/3033429_003

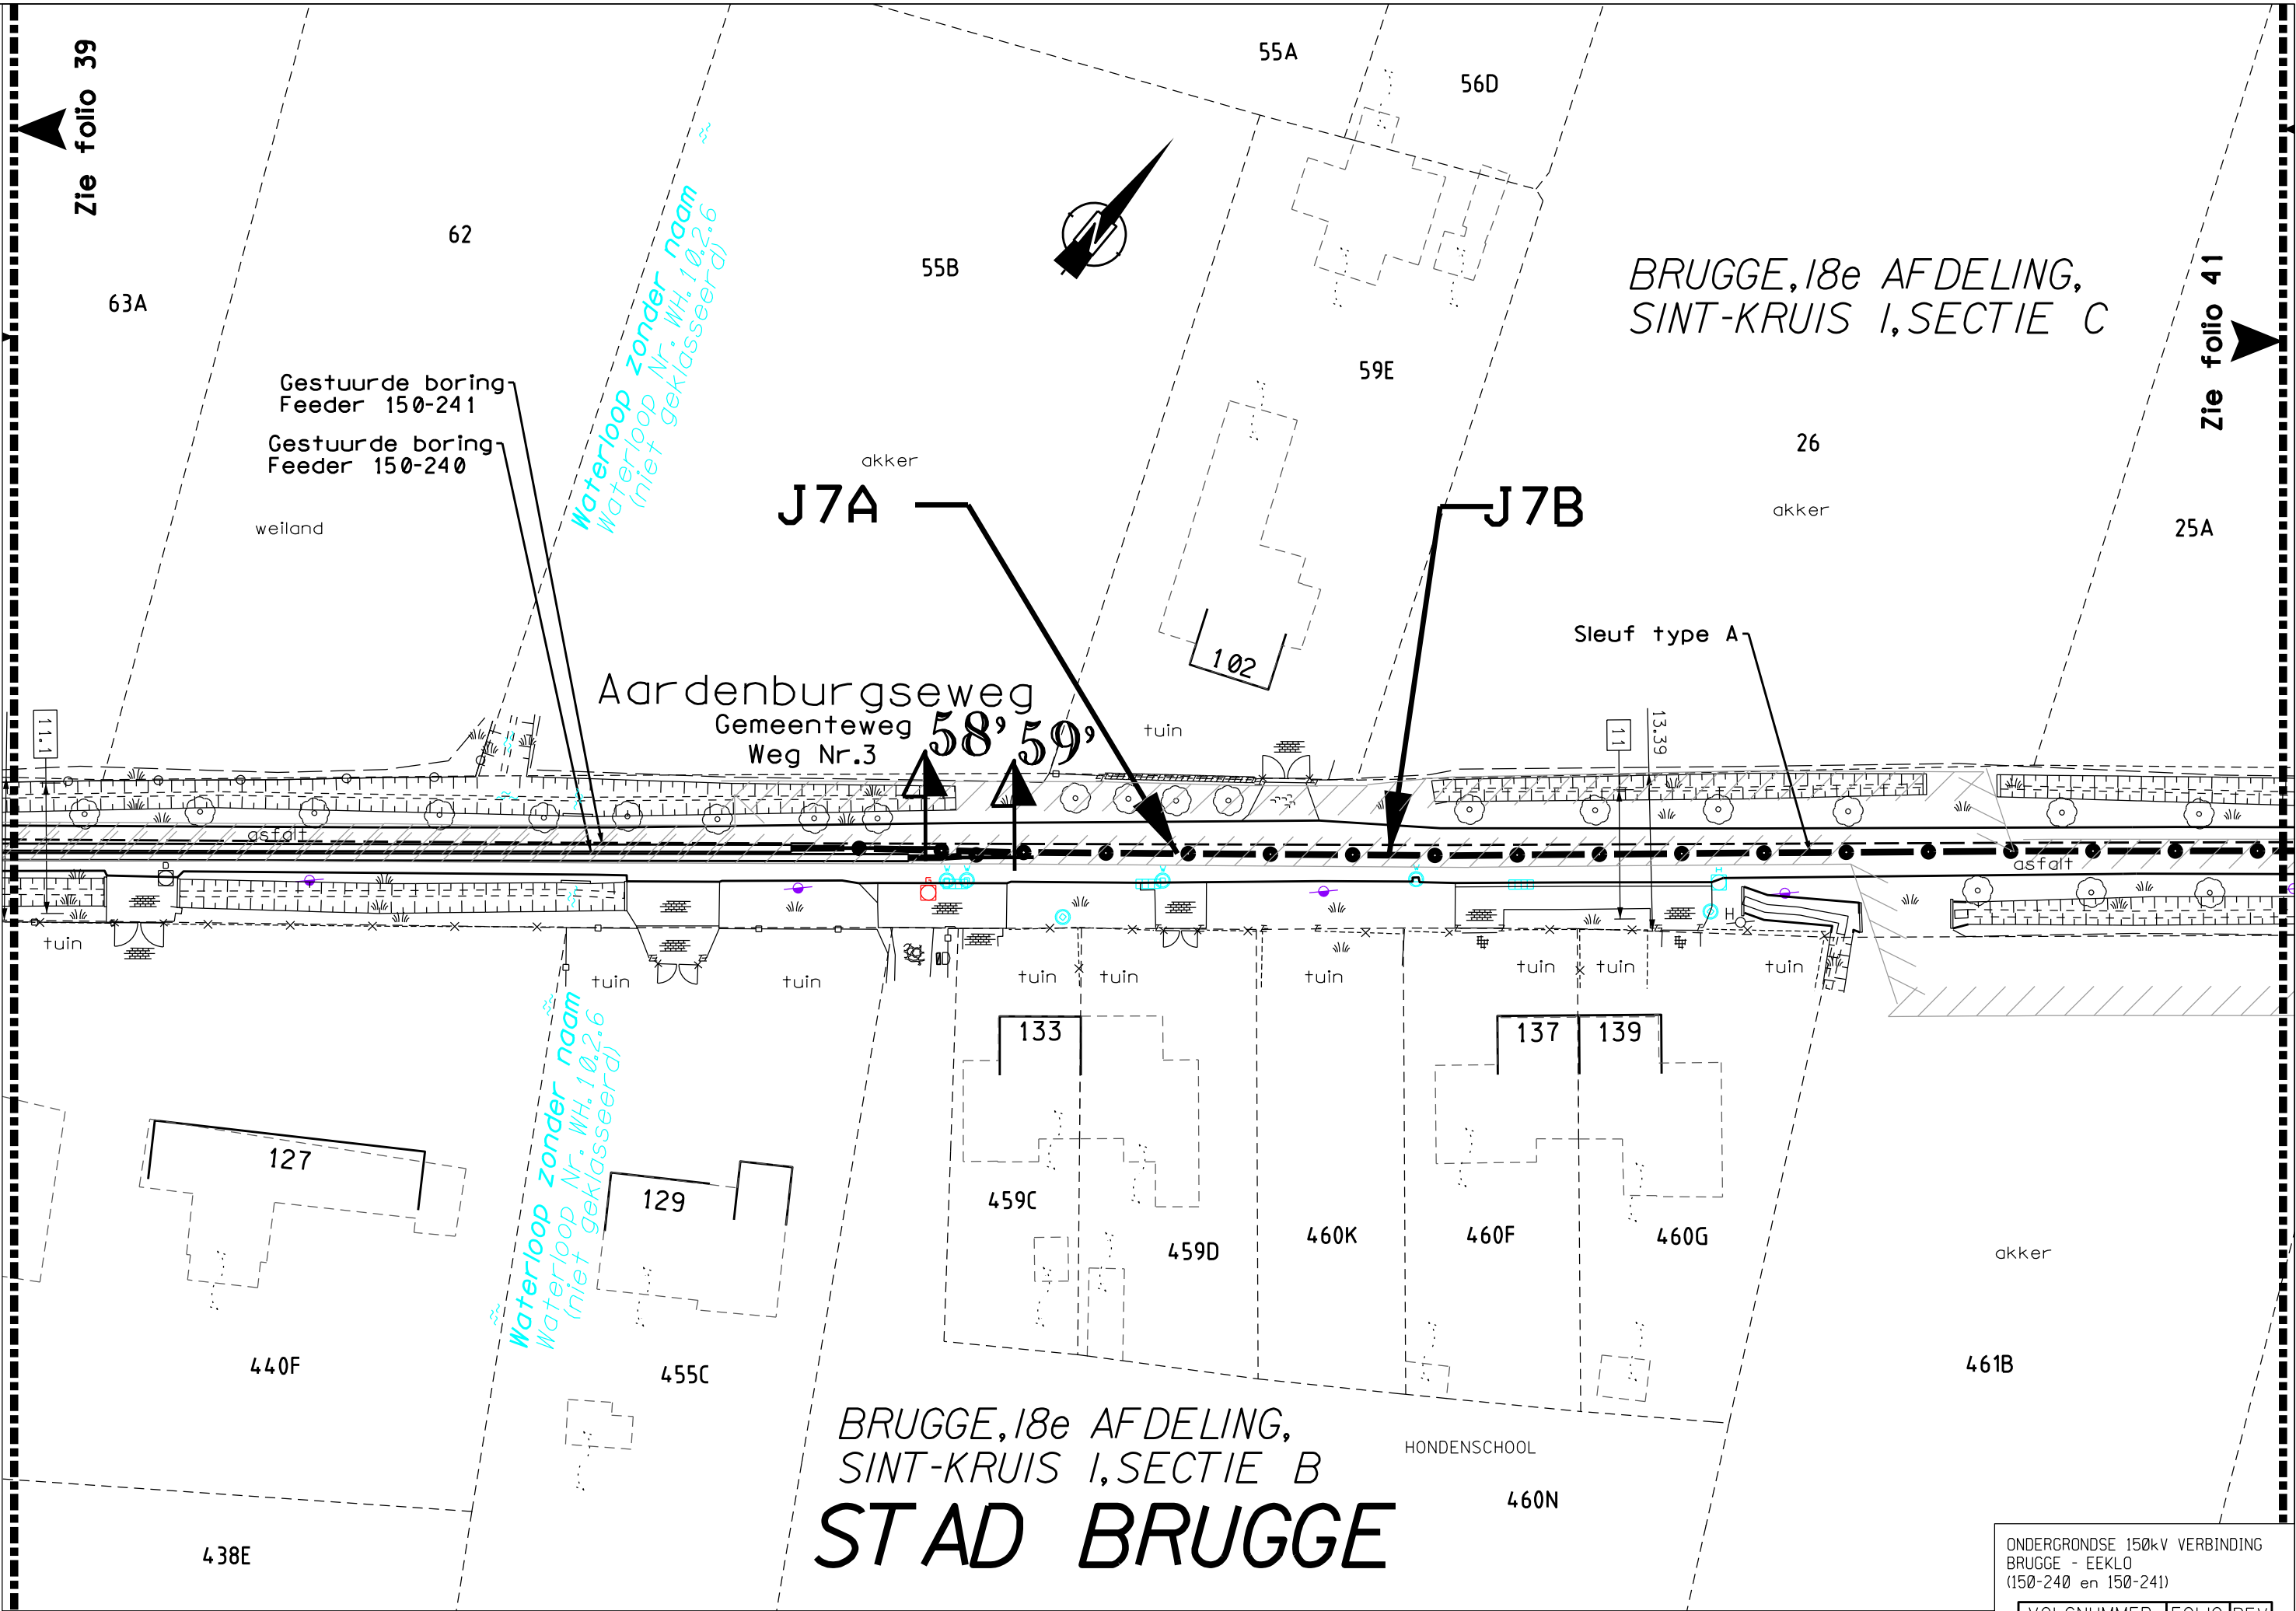

T: 421002/5/5001/NWC870/UGU/3033429_003

Zie folio 40

BRUGGE, 18e AFDELING,
SINT-KRUIS I, SECTIE C



25A
akker

24A

23A
akker

22A
akker

20B

21A
Spijkersdreef

20C

21B
beton

2x toezichtspuit voor OV

60

Aardenburgseweg
Gemeenteweg
Weg Nr.3

waterput x

61

Sleuf type B

61'

13.65

asfalt

asfalt

tuin

tuin

13.11

11.2

Sleuf type D

Sleuf type A

Sleuf type A

60'

akker

462A

470C

471A

akker

473

475

weiland

477

Zie folio 42

BRUGGE, 18e AFDELING,
SINT-KRUIS I, SECTIE B
STAD BRUGGE

ONDERGRONDSE 150kV VERBINDING
BRUGGE - EEKLO
(150-240 en 150-241)

VOLGNUMMER	FOLIO	REV
3033429	041	02


0 5 10 15 20m

DE INLICHTINGEN WORDEN BIJ WIJZE VAN AANDUIDING GEGEVEN EN KUNNEN ONS GEENSZINS VERANTWOORDELIJK STELLEN.

T: 421002/5/5001/NWC870/UGU/3033429_003

BRUGGE, 18e AFDELING,
SINT-KRUIS I, SECTIE B
STAD BRUGGE

BRUGGE, 18e AFDELING,
SINT-KRUIS I, SECTIE C

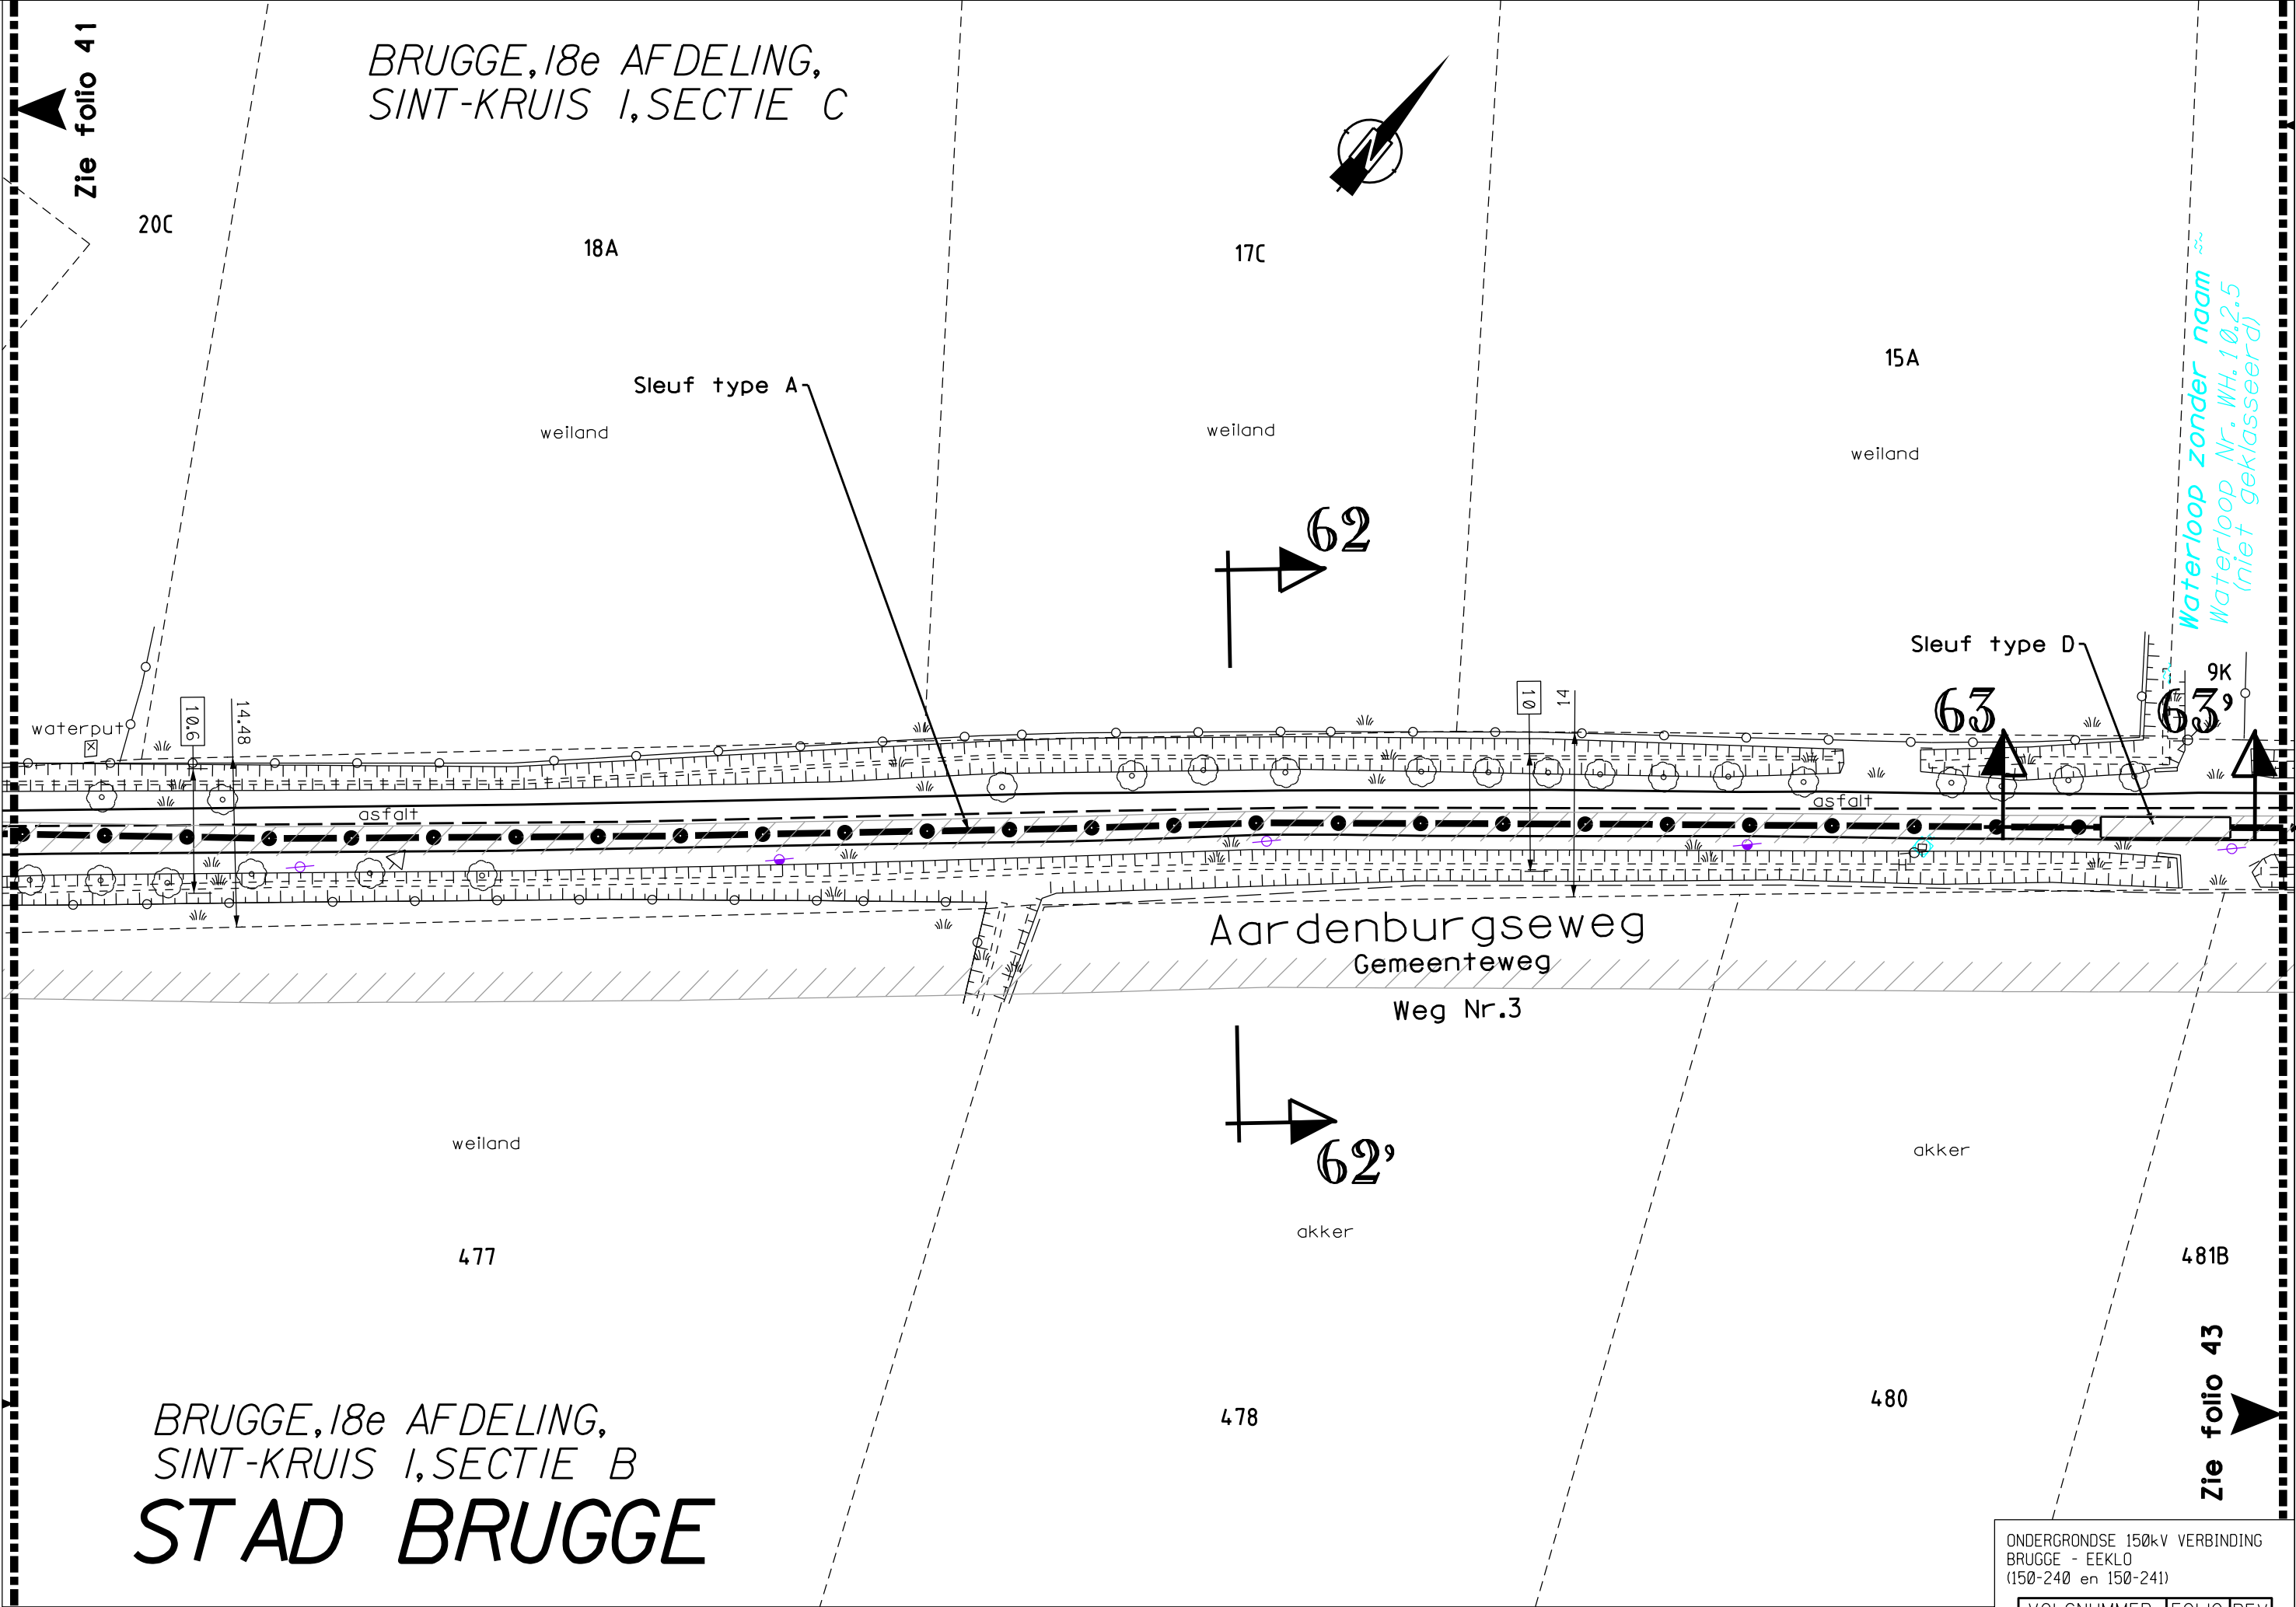


DE INLICHTINGEN WORDEN BIJ WIJZE VAN AANDUIDING GEGEVEN EN KUNNEN ONS GEENSZINS VERANTWOORDELIJK STELLEN.

ONDERGRONDSE 150kV VERBINDING
BRUGGE - EEKLO
(150-240 en 150-241)

VOLGNUMMER	FOLIO	REV
3033429	04202	

T: 421002/5/5001/NWC870/UGU/3033429_003

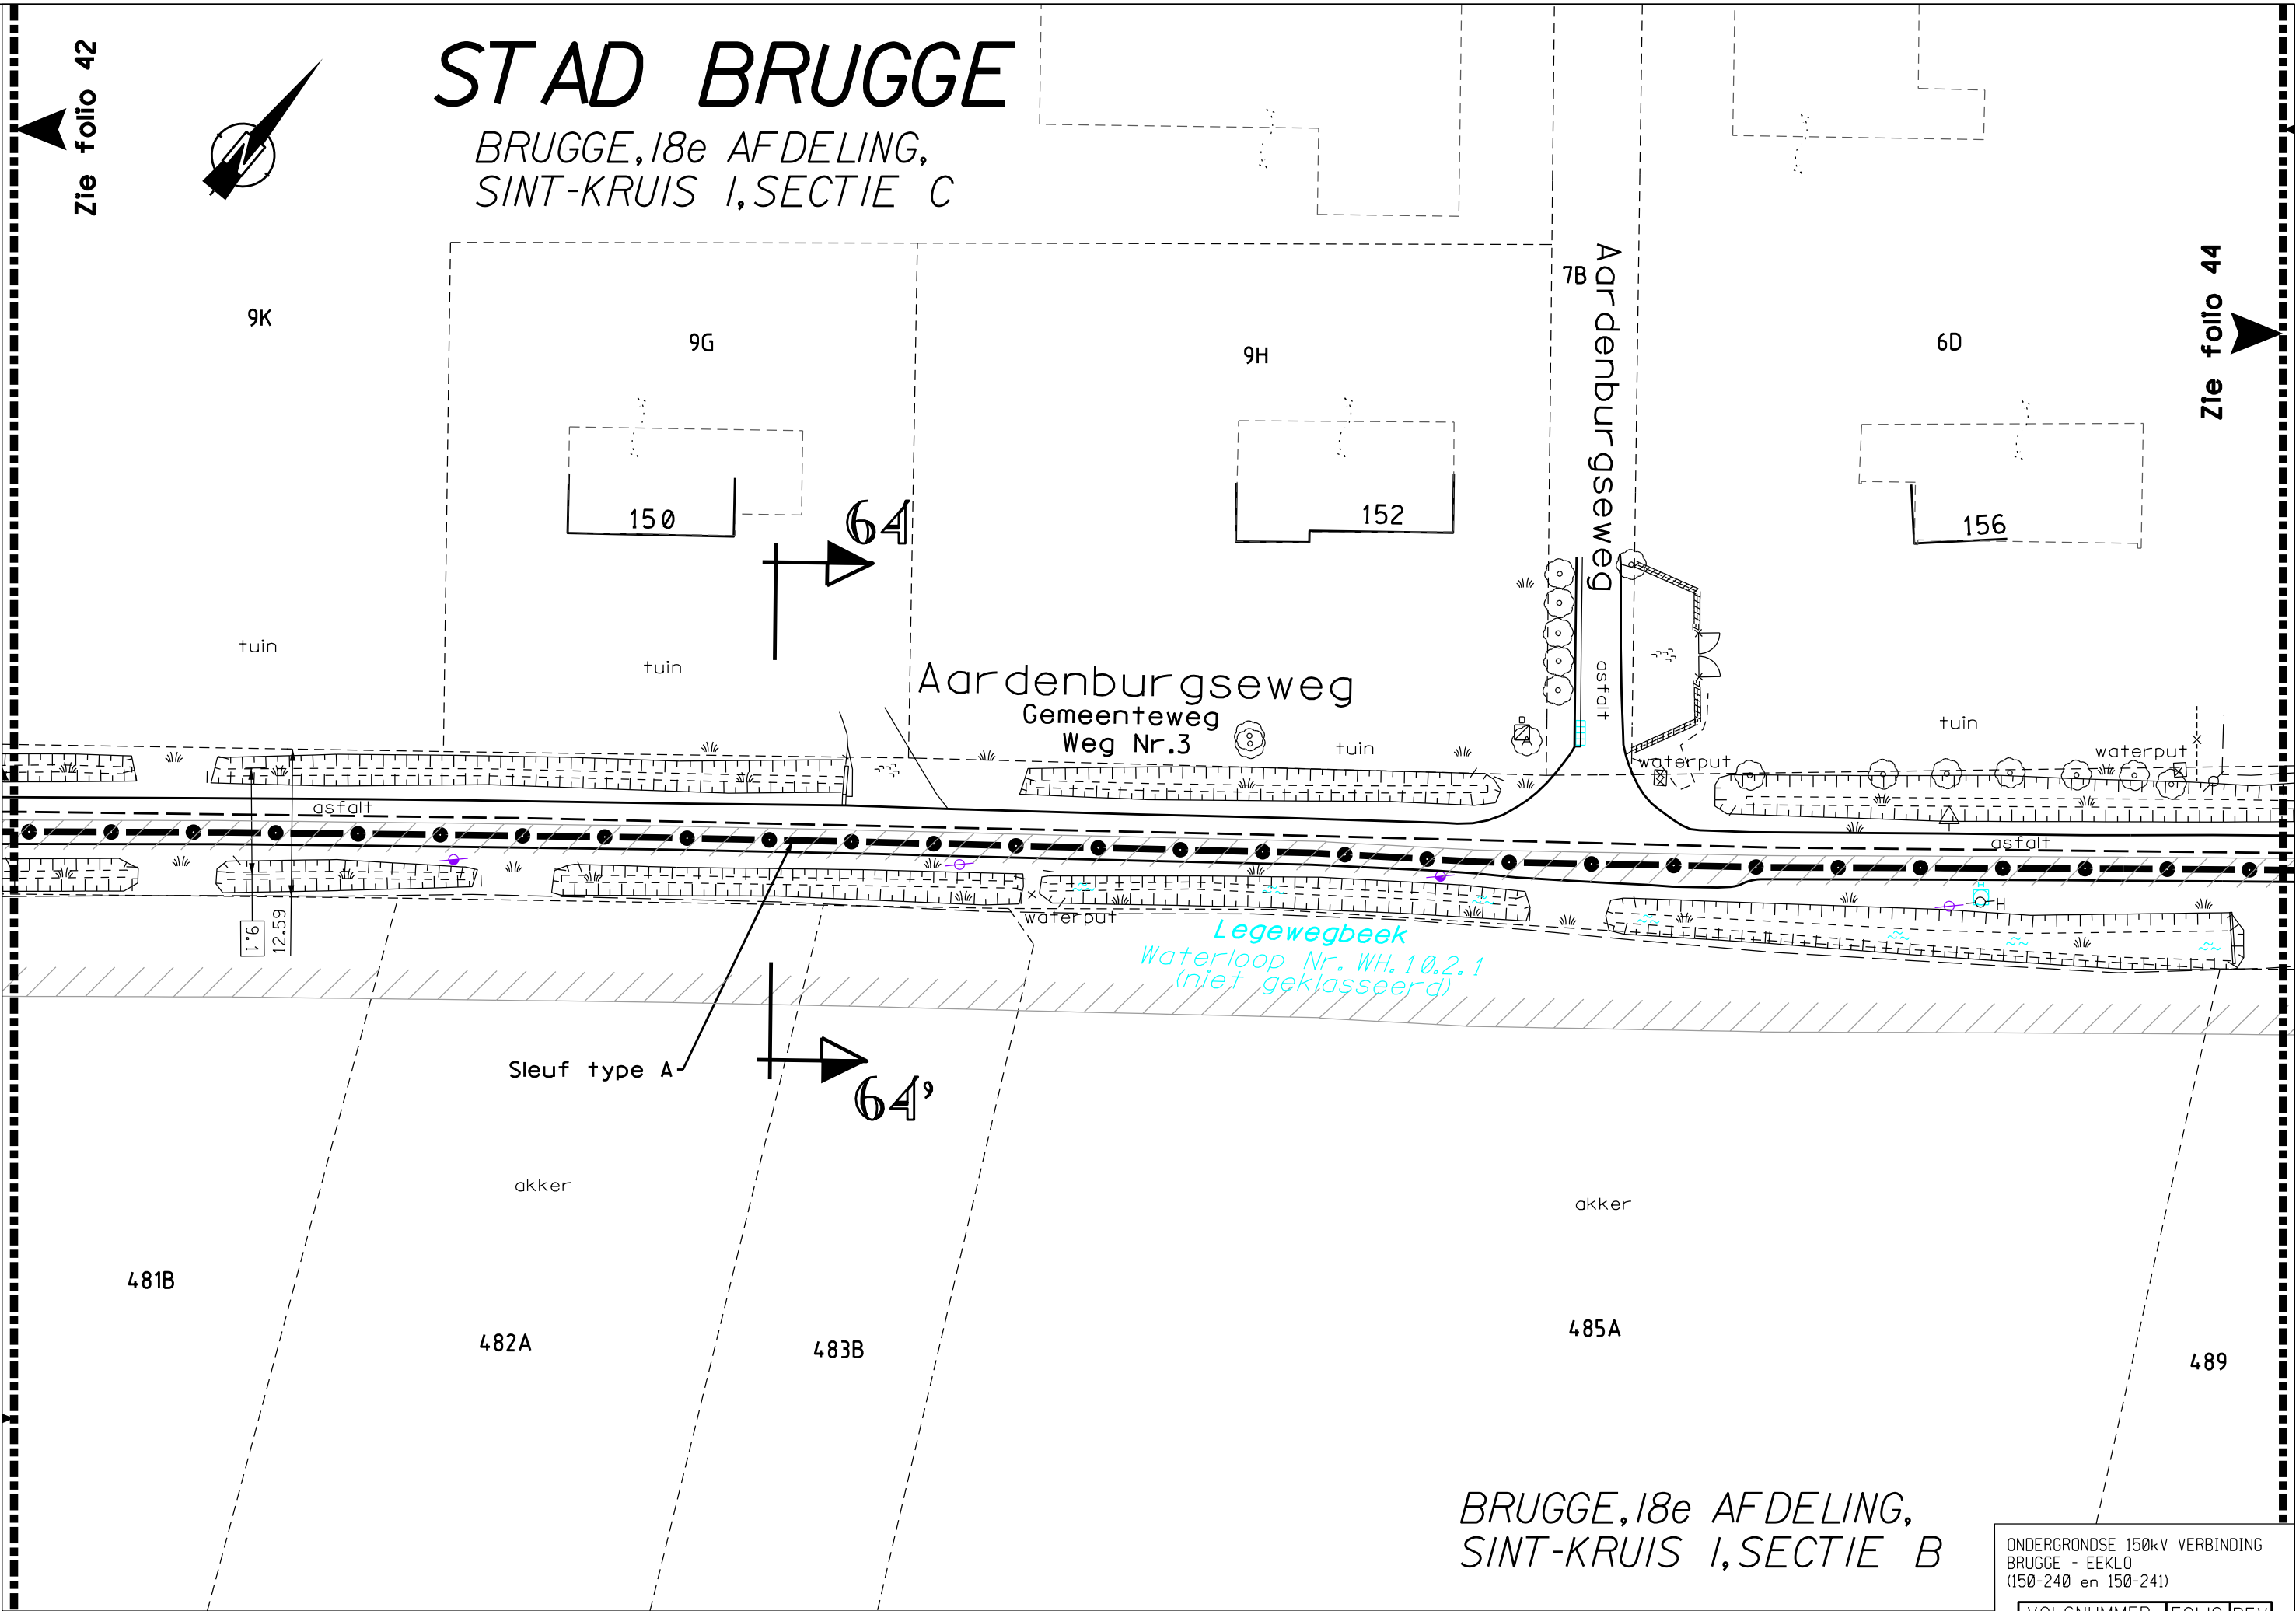

BRUGGE, 18e AFDELING,
SINT-KRUIS I, SECTIE B

ONDERGRONDSE 150kV VERBINDING
BRUGGE - EEKLO
(150-240 en 150-241)


VOLGNUMMER	FOLIO	REV
303342904301	4301	

0 5 10 15 20m

BRUGGE,
18e AFDELING,
SINT-KRUIS 1,
SECTIE C

STAD DAMME

DAMME, 2e AFDELING,
SINT-KRUIS 2, SECTIE B

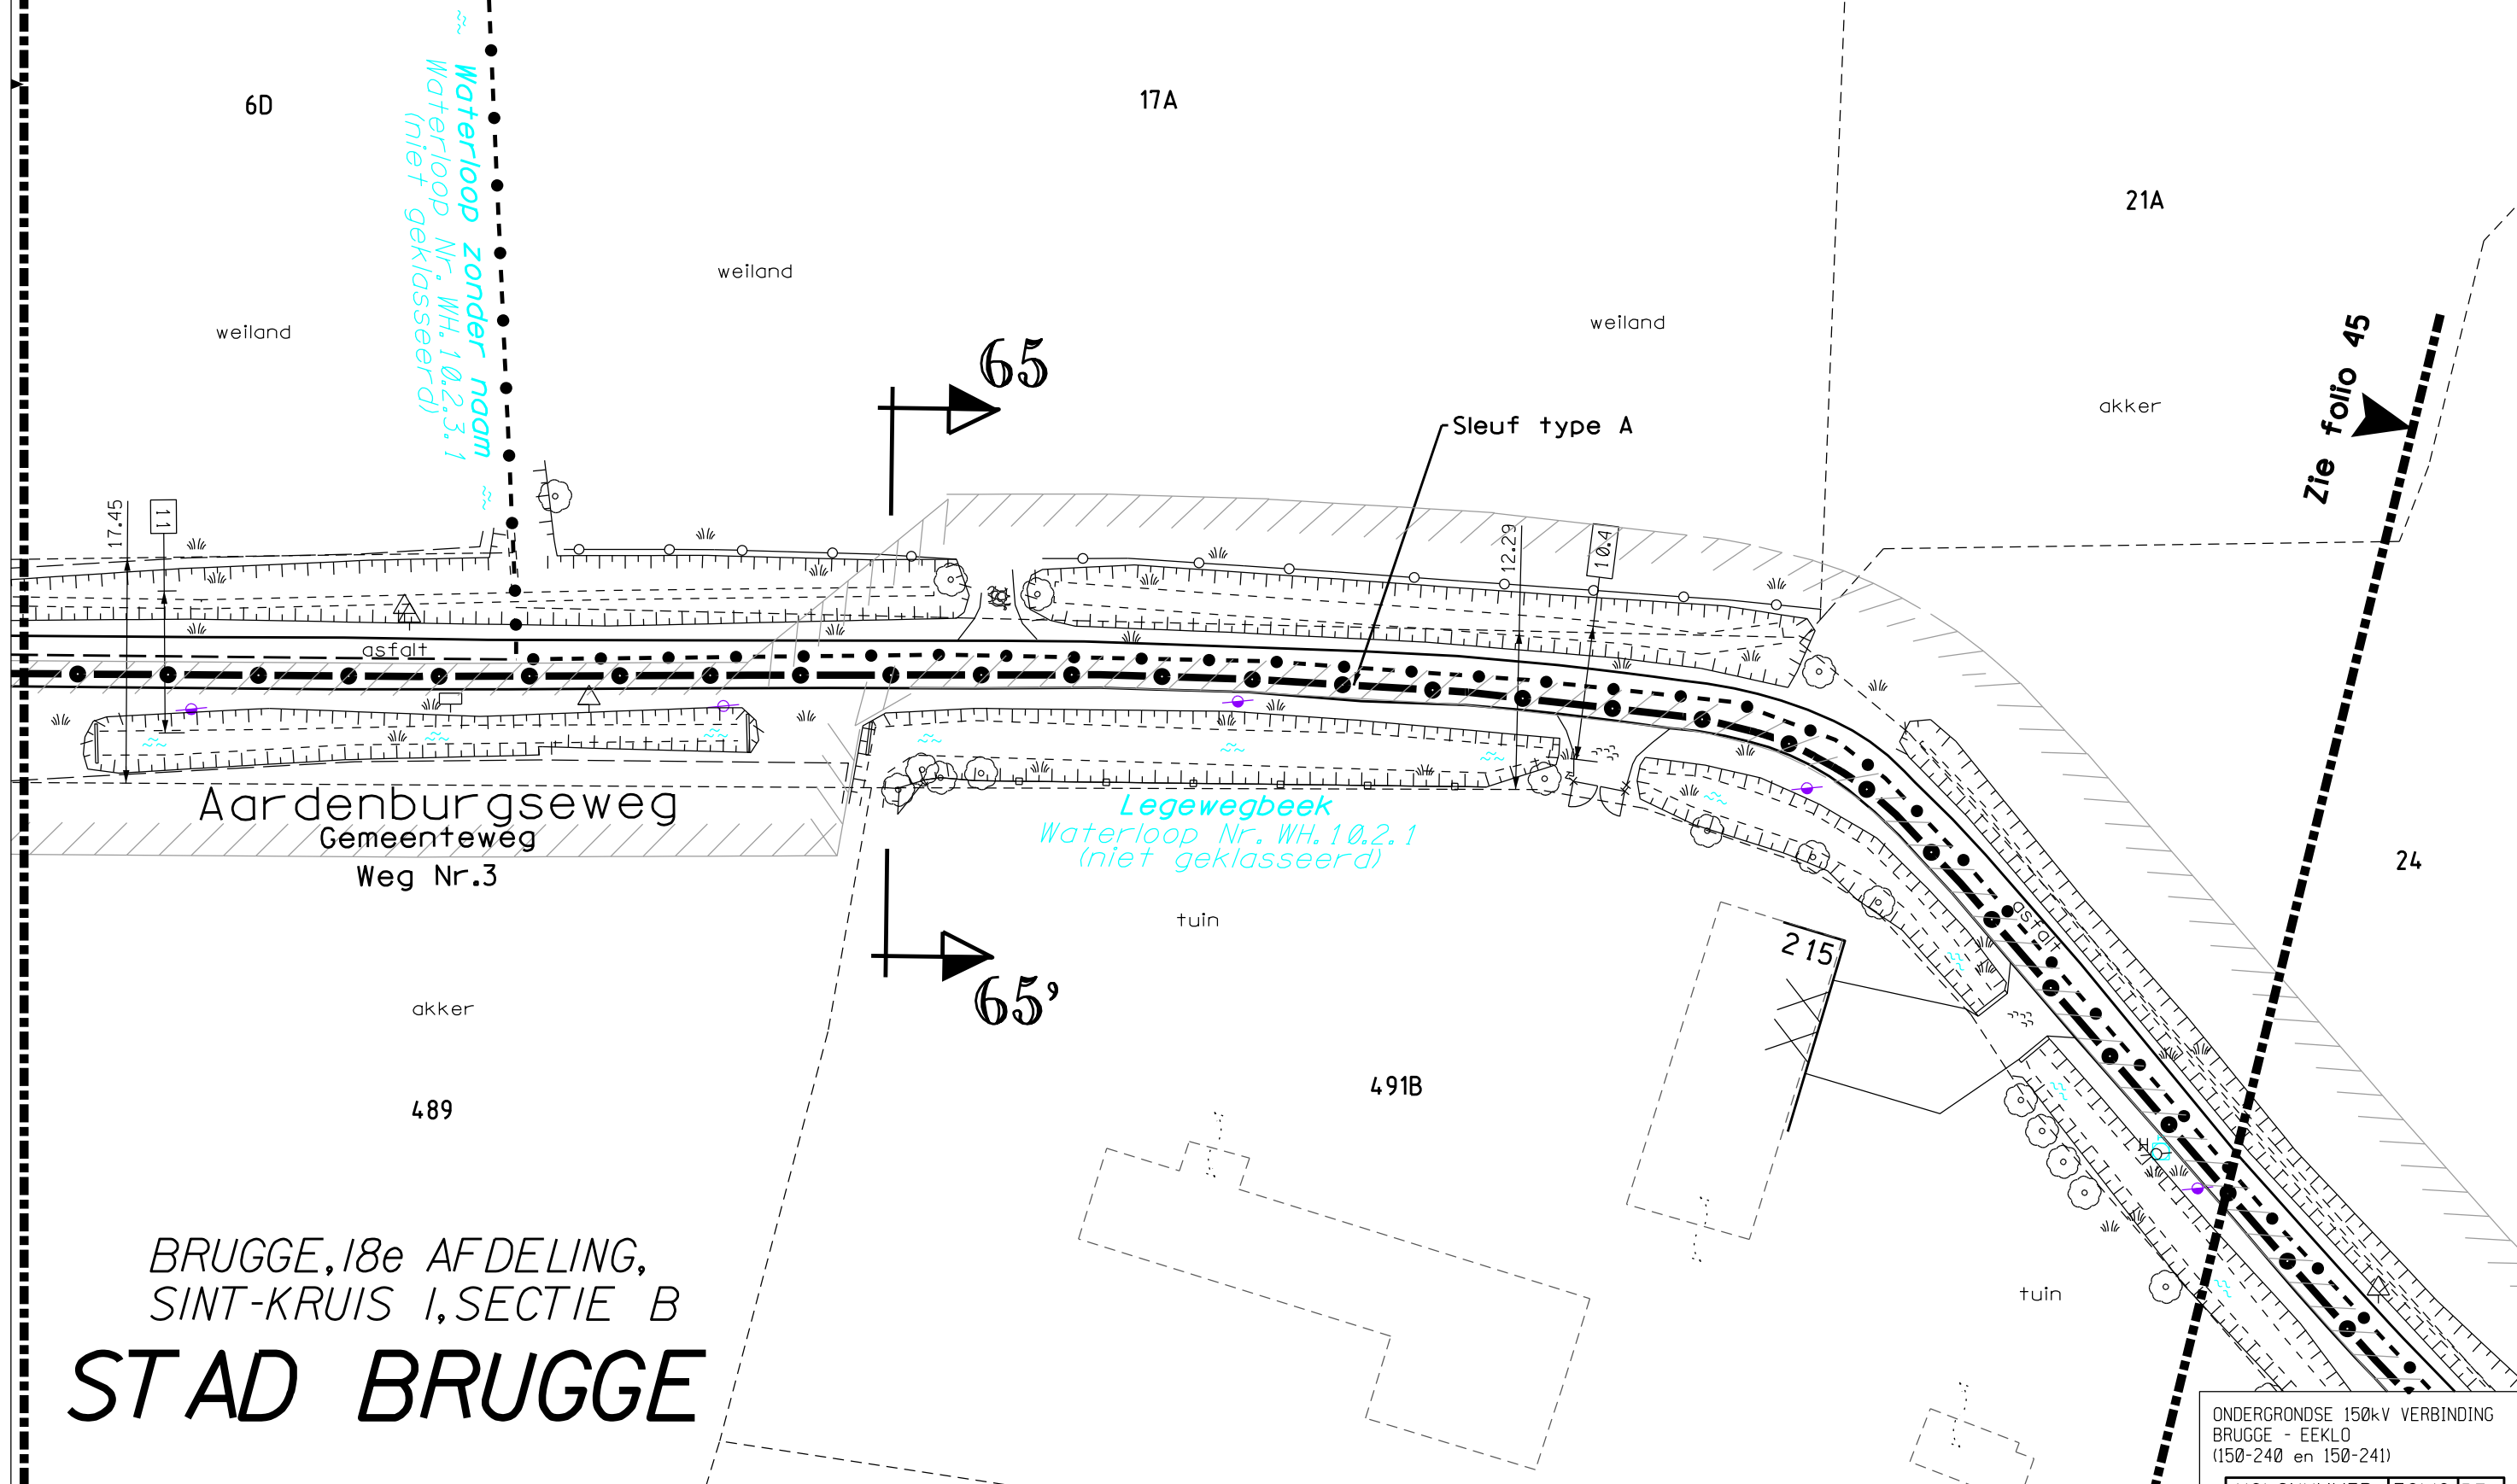

BRUGGE, 18e AFDELING,
SINT-KRUIS 1, SECTIE B

STAD BRUGGE

ONDERGRONDSE 150kV VERBINDING
BRUGGE - EEKLO
(150-240 en 150-241)

VOLGNUMMER	FOLIO	REV
303342904401		


DAMME,
2e AFDELING,
SINT-KRUIS 2,
SECTIE B

24

STAD DAMME

DAMME, 2e AFDELING,
SINT-KRUIS 2, SECTIE A

Zie folio 46

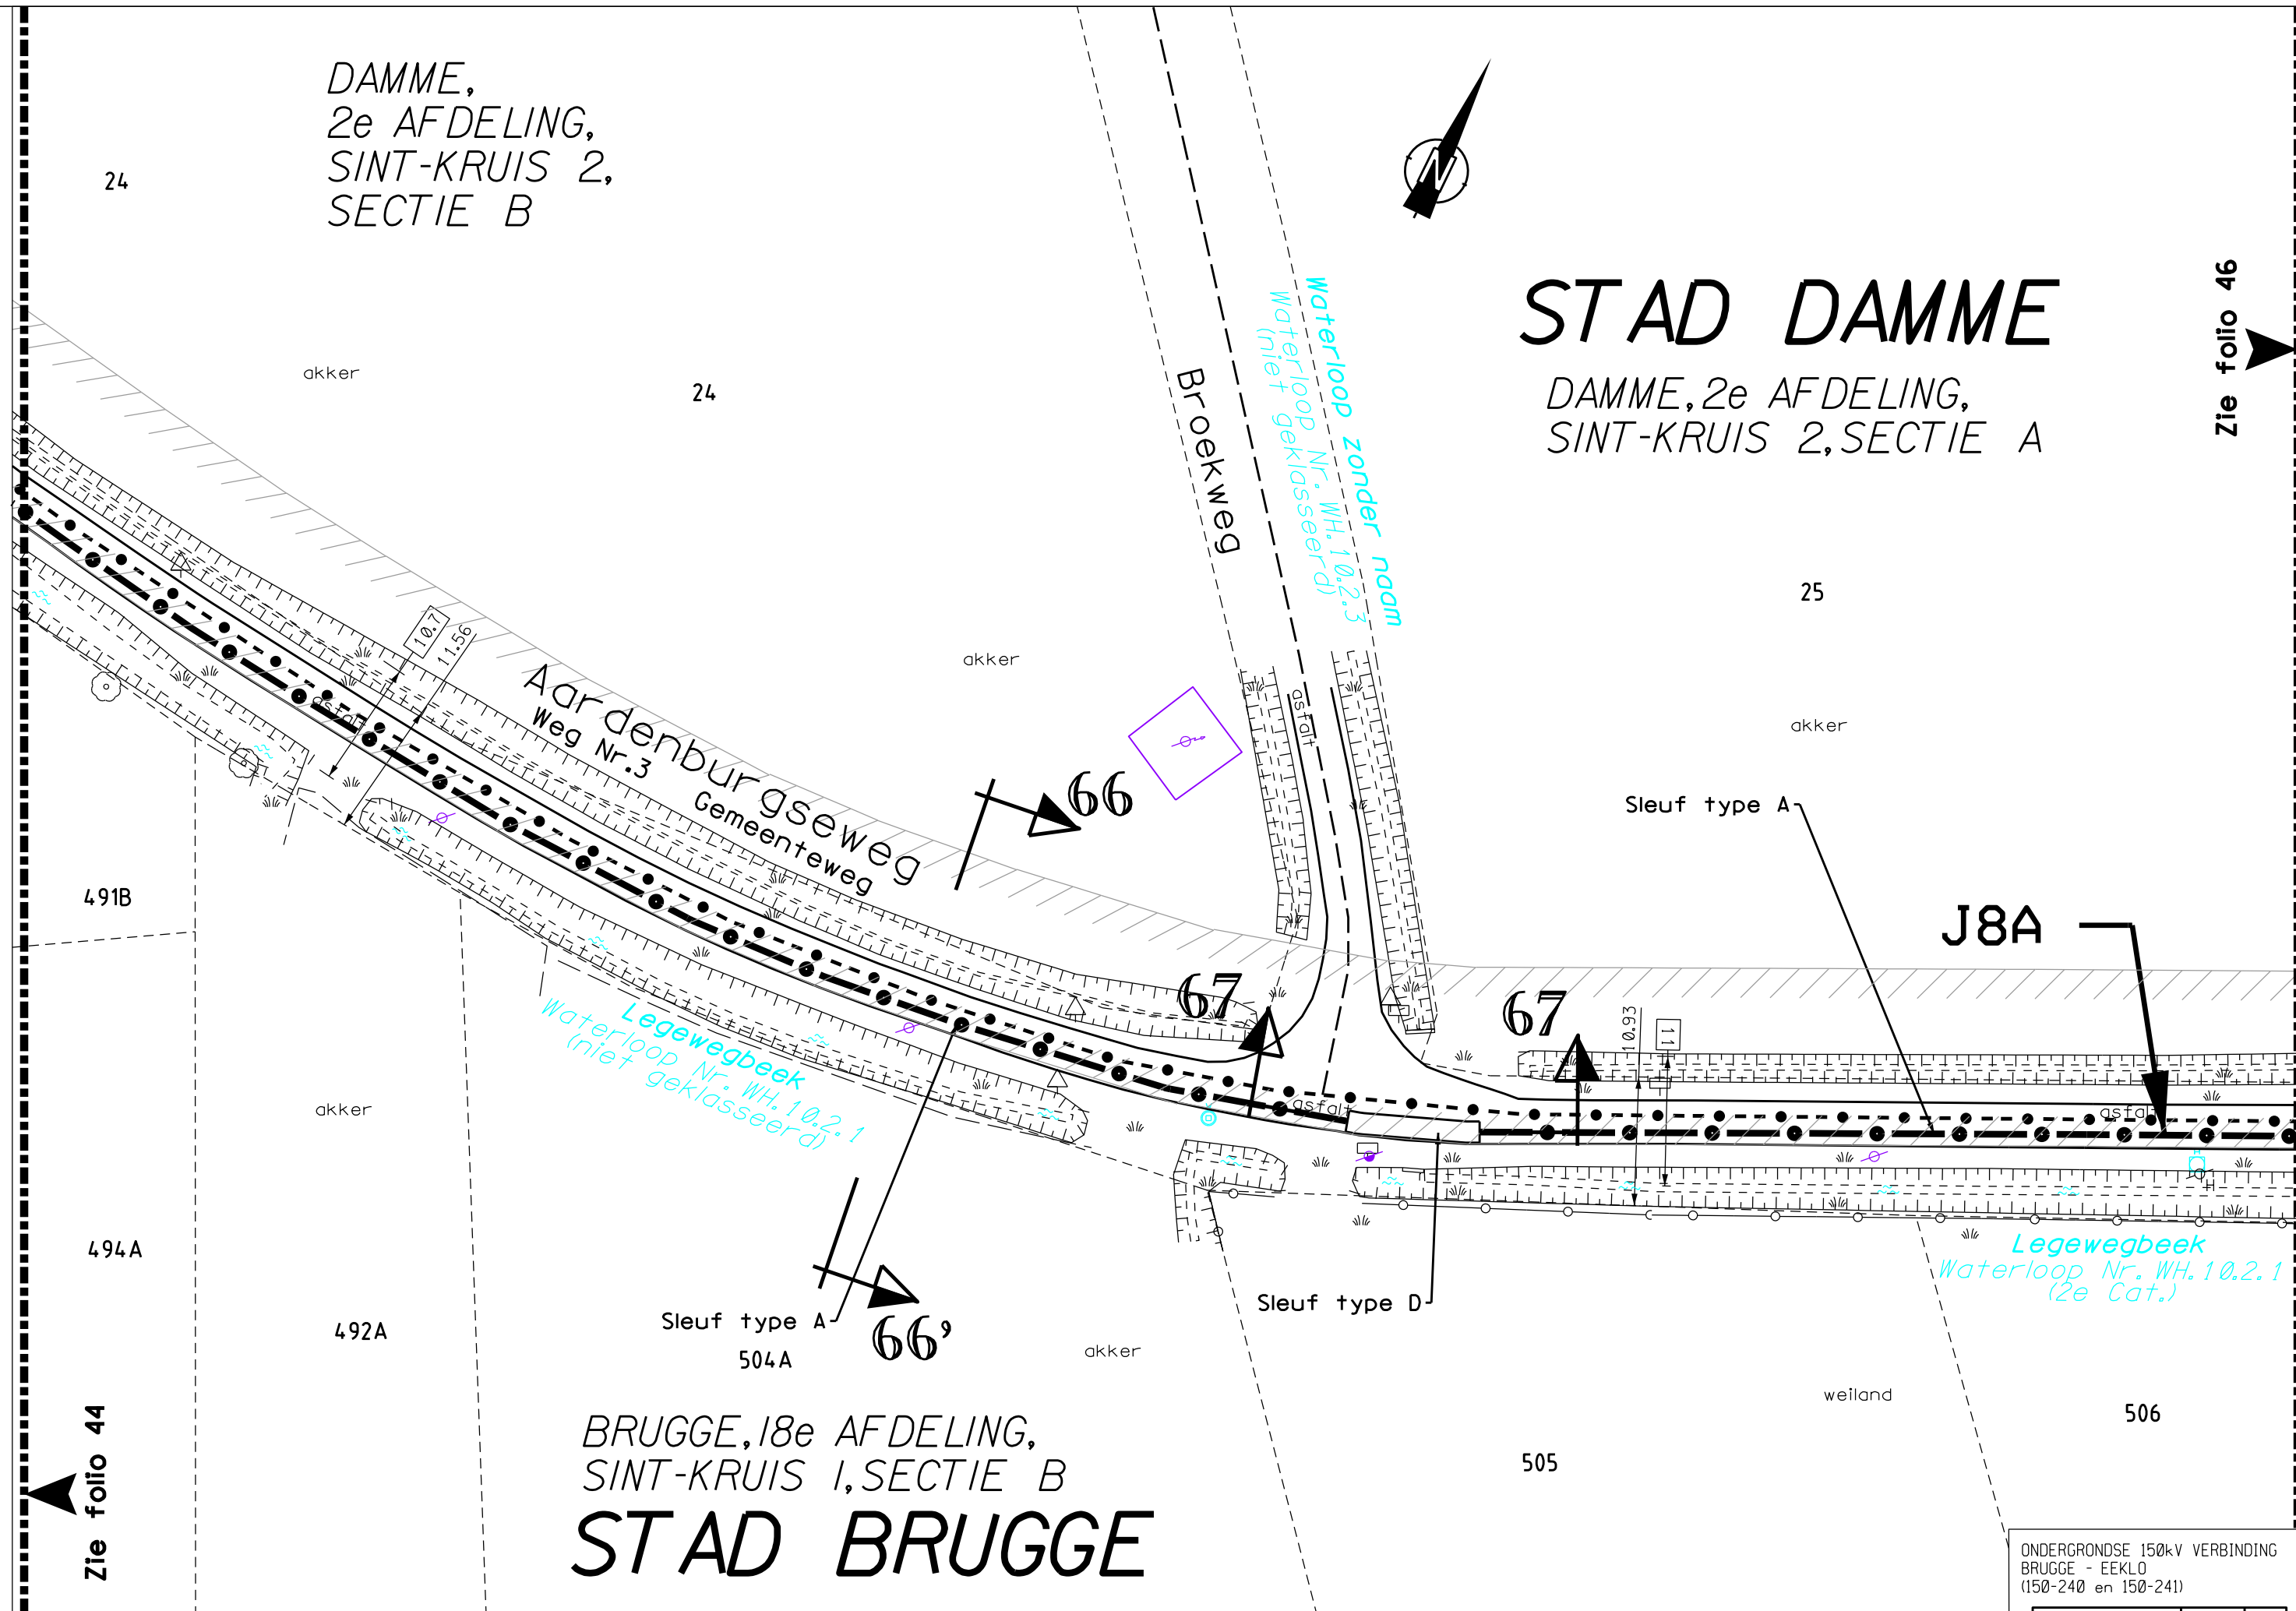

BRUGGE, 18e AFDELING,
SINT-KRUIS 1, SECTIE B
STAD BRUGGE

ONDERGRONDSE 150kV VERBINDING
BRUGGE - EEKLO
(150-240 en 150-241)

VOLGNUMMER	FOLIO	REV
303342904502		

0 5 10 15 20m

STAD DAMME

DAMME, 2e AFDELING,
SINT-KRUIS 2, SECTIE A



Zie folio 45

Zie folio 47

27/02A

42

akker

akker

174C

Legeweg
Gemeenteweg Weg Nr.3

tuin

J8B

68

Sleuf type A

Sleuf type B

Sleuf type A

Legewegbeek
Waterloop Nr. WH.10.2.1
(2e Cat.)

Aardenburgseweg
Gemeenteweg
Weg Nr.3

weiland

68'

weiland

506

Pijpeweg
Gemeenteweg
Weg Nr.19

181M

akker

182A

BRUGGE, 18e AFDELING,
SINT-KRUIS 1, SECTIE B
STAD BRUGGE

ONDERGRONDSE 150kV VERBINDING
BRUGGE - EEKLO
(150-240 en 150-241)

VOLGNUMMER	FOLIO	REV
303342904603		

0 5 10 15 20m

172A

171D

174C

170A

weiland

akker

156A

STAD DAMME

DAMME, 2e AFDELING,
SINT-KRUIS 2, SECTIE A

Legeweg
Gemeenteweg Weg Nr.3

asfalt

asfalt

Legewegbeek
Waterloop Nr. WH.10.2.1
(2e Cat.)

Sleuf type A

bos

akker

182A

184A

186B

188A

189A

190A

191A

ONDERGRONDSE 150kV VERBINDING
BRUGGE - EEKLO
(150-240 en 150-241)


VOLGNUMMER	FOLIO	REV
303342904703		

0 5 10 15 20m

DE INLICHTINGEN WORDEN BIJ WIJZE VAN AANDUIDING GEGEVEN EN KUNNEN ONS GEENSZINS VERANTWOORDELIJK STELLEN.

T: 421002/5/5001/NWC870/UGU/3033429_003

T: 421002/5/5001/NWC870/UGU/3033429_003

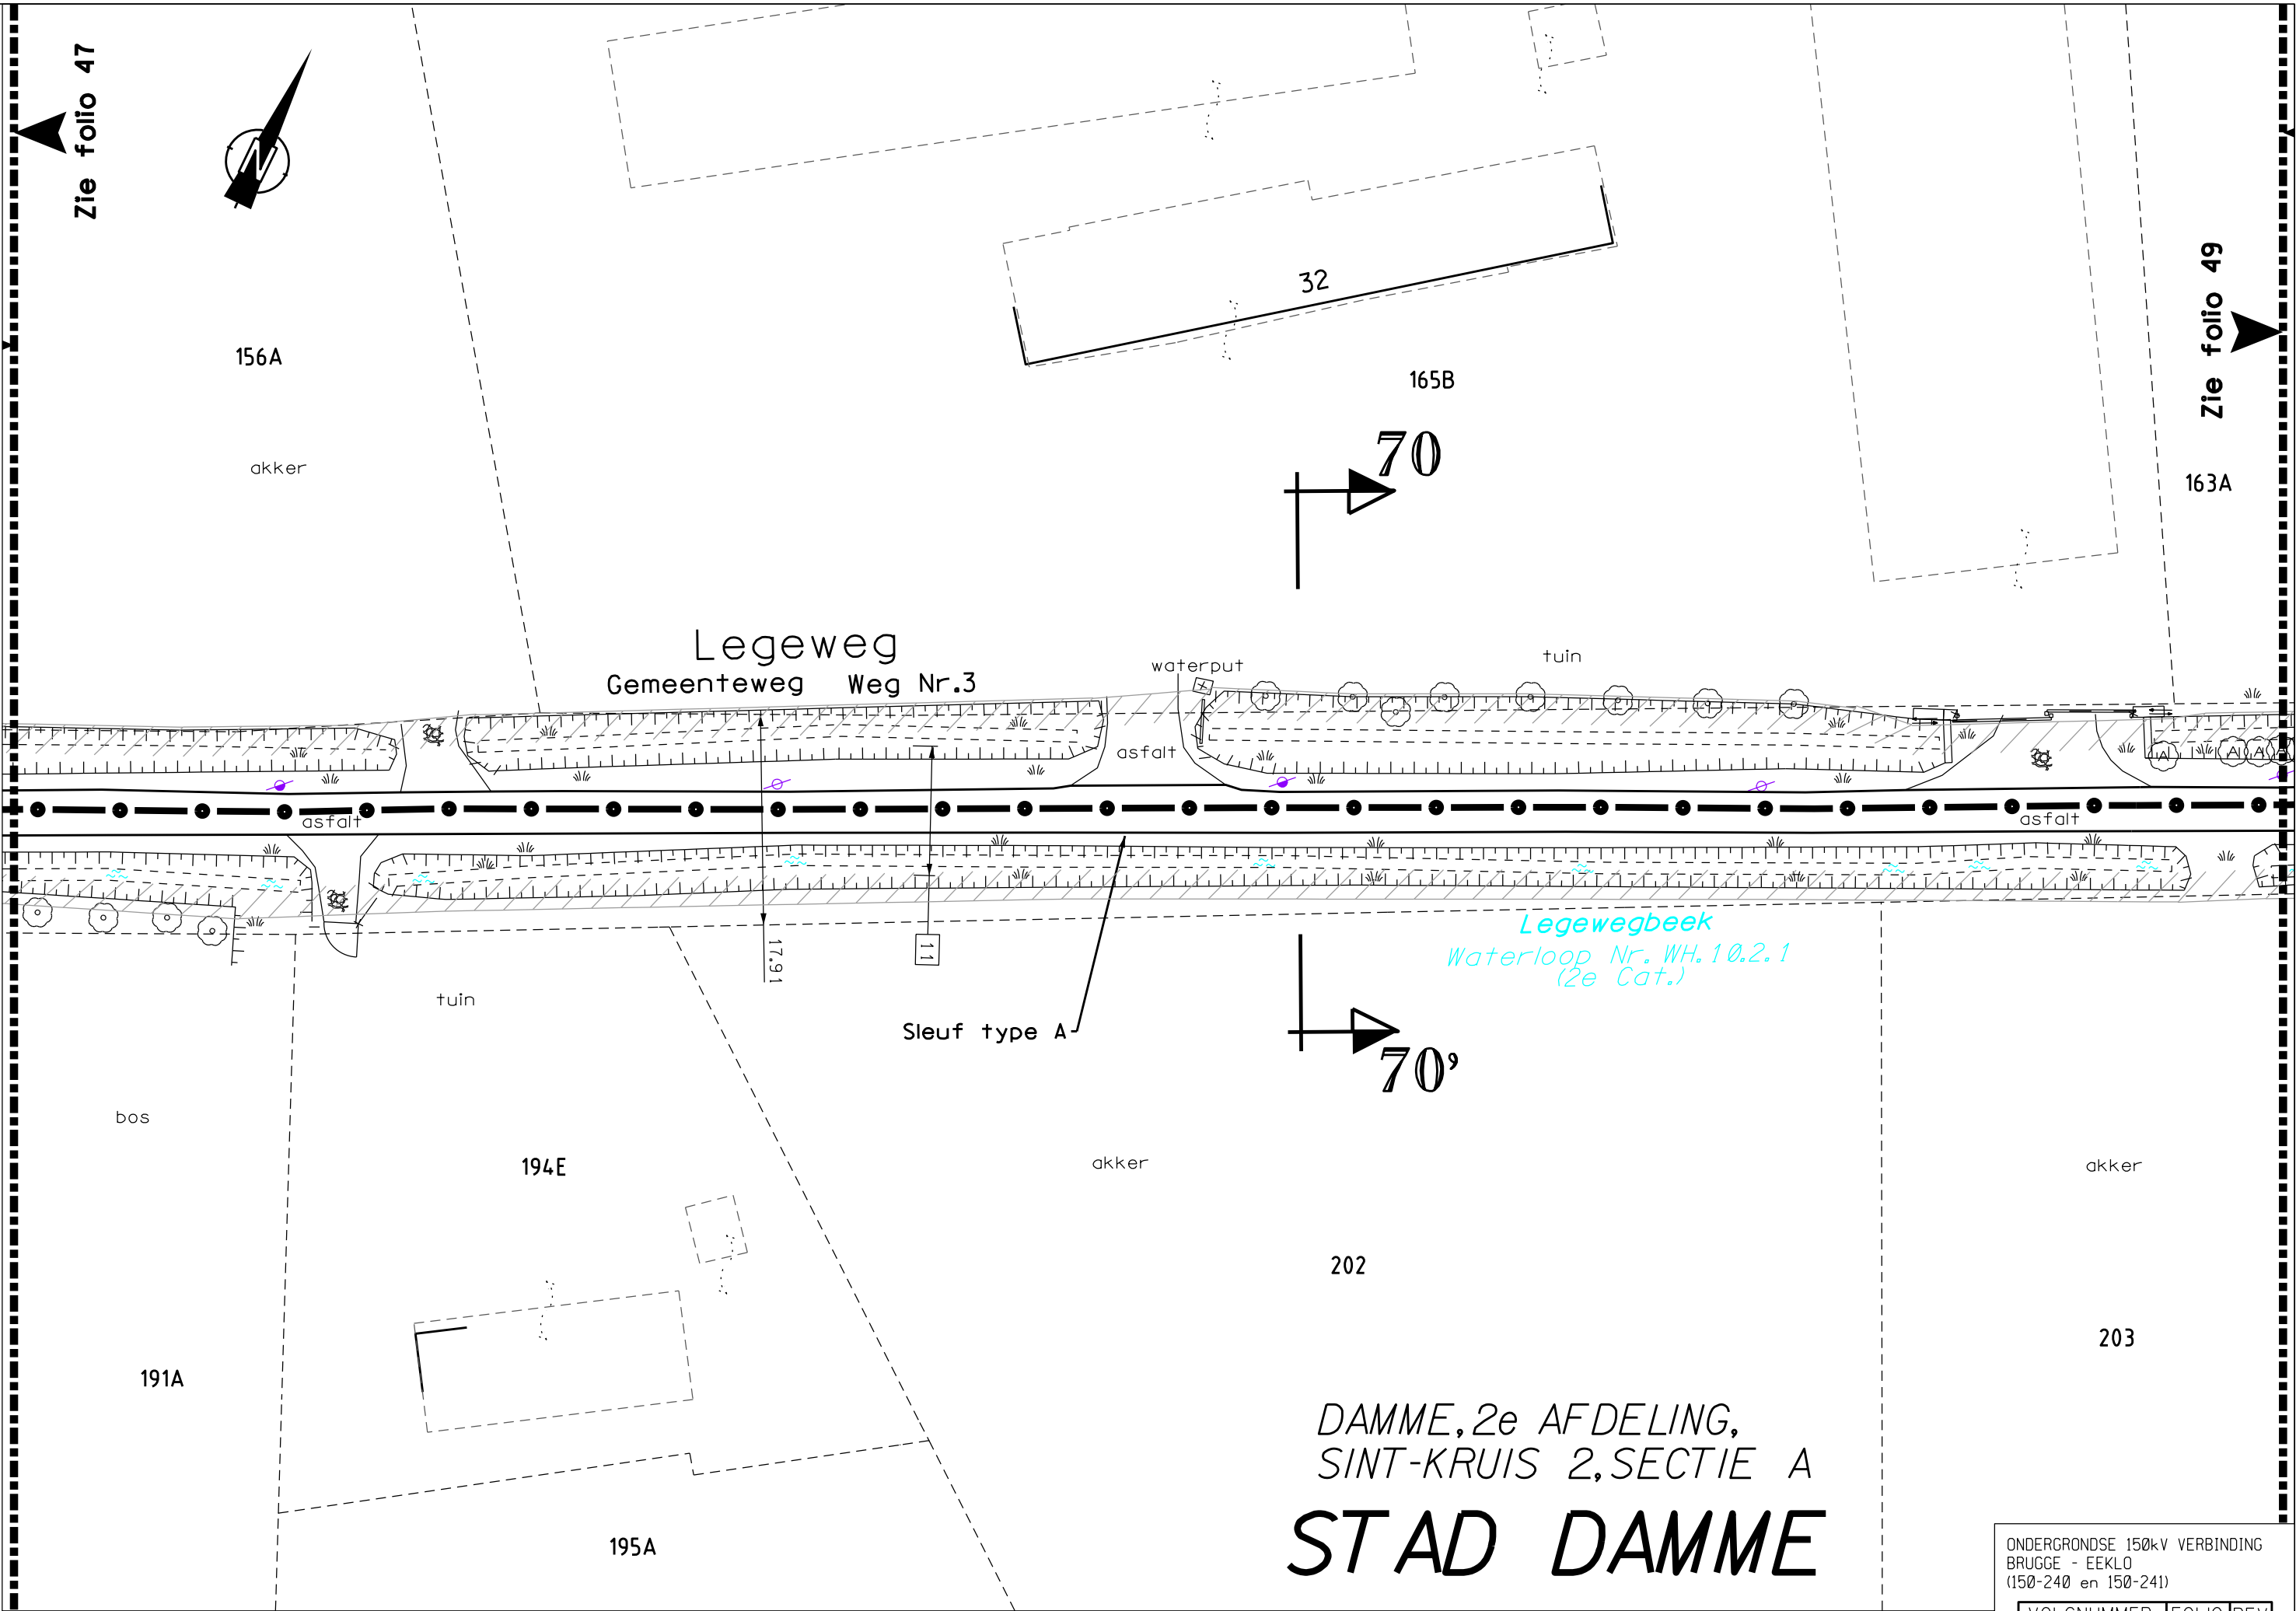

ONDERGRONDSE 150kV VERBINDING
BRUGGE - EEKLO
(150-240 en 150-241)

VOLGNUMMER	FOLIO	REV
3033429	04803	03

0 5 10 15 20m

DE INLICHTINGEN WORDEN BIJ WIJZE VAN AANDUIDING GEGEVEN EN KUNNEN ONS GEENSZINS VERANTWOORDELIJK STELLEN.


Zie folio 48

STAD DAMME

DAMME, 2e AFDELING,
SINT-KRUIS 2, SECTIE A




Zie folio 50

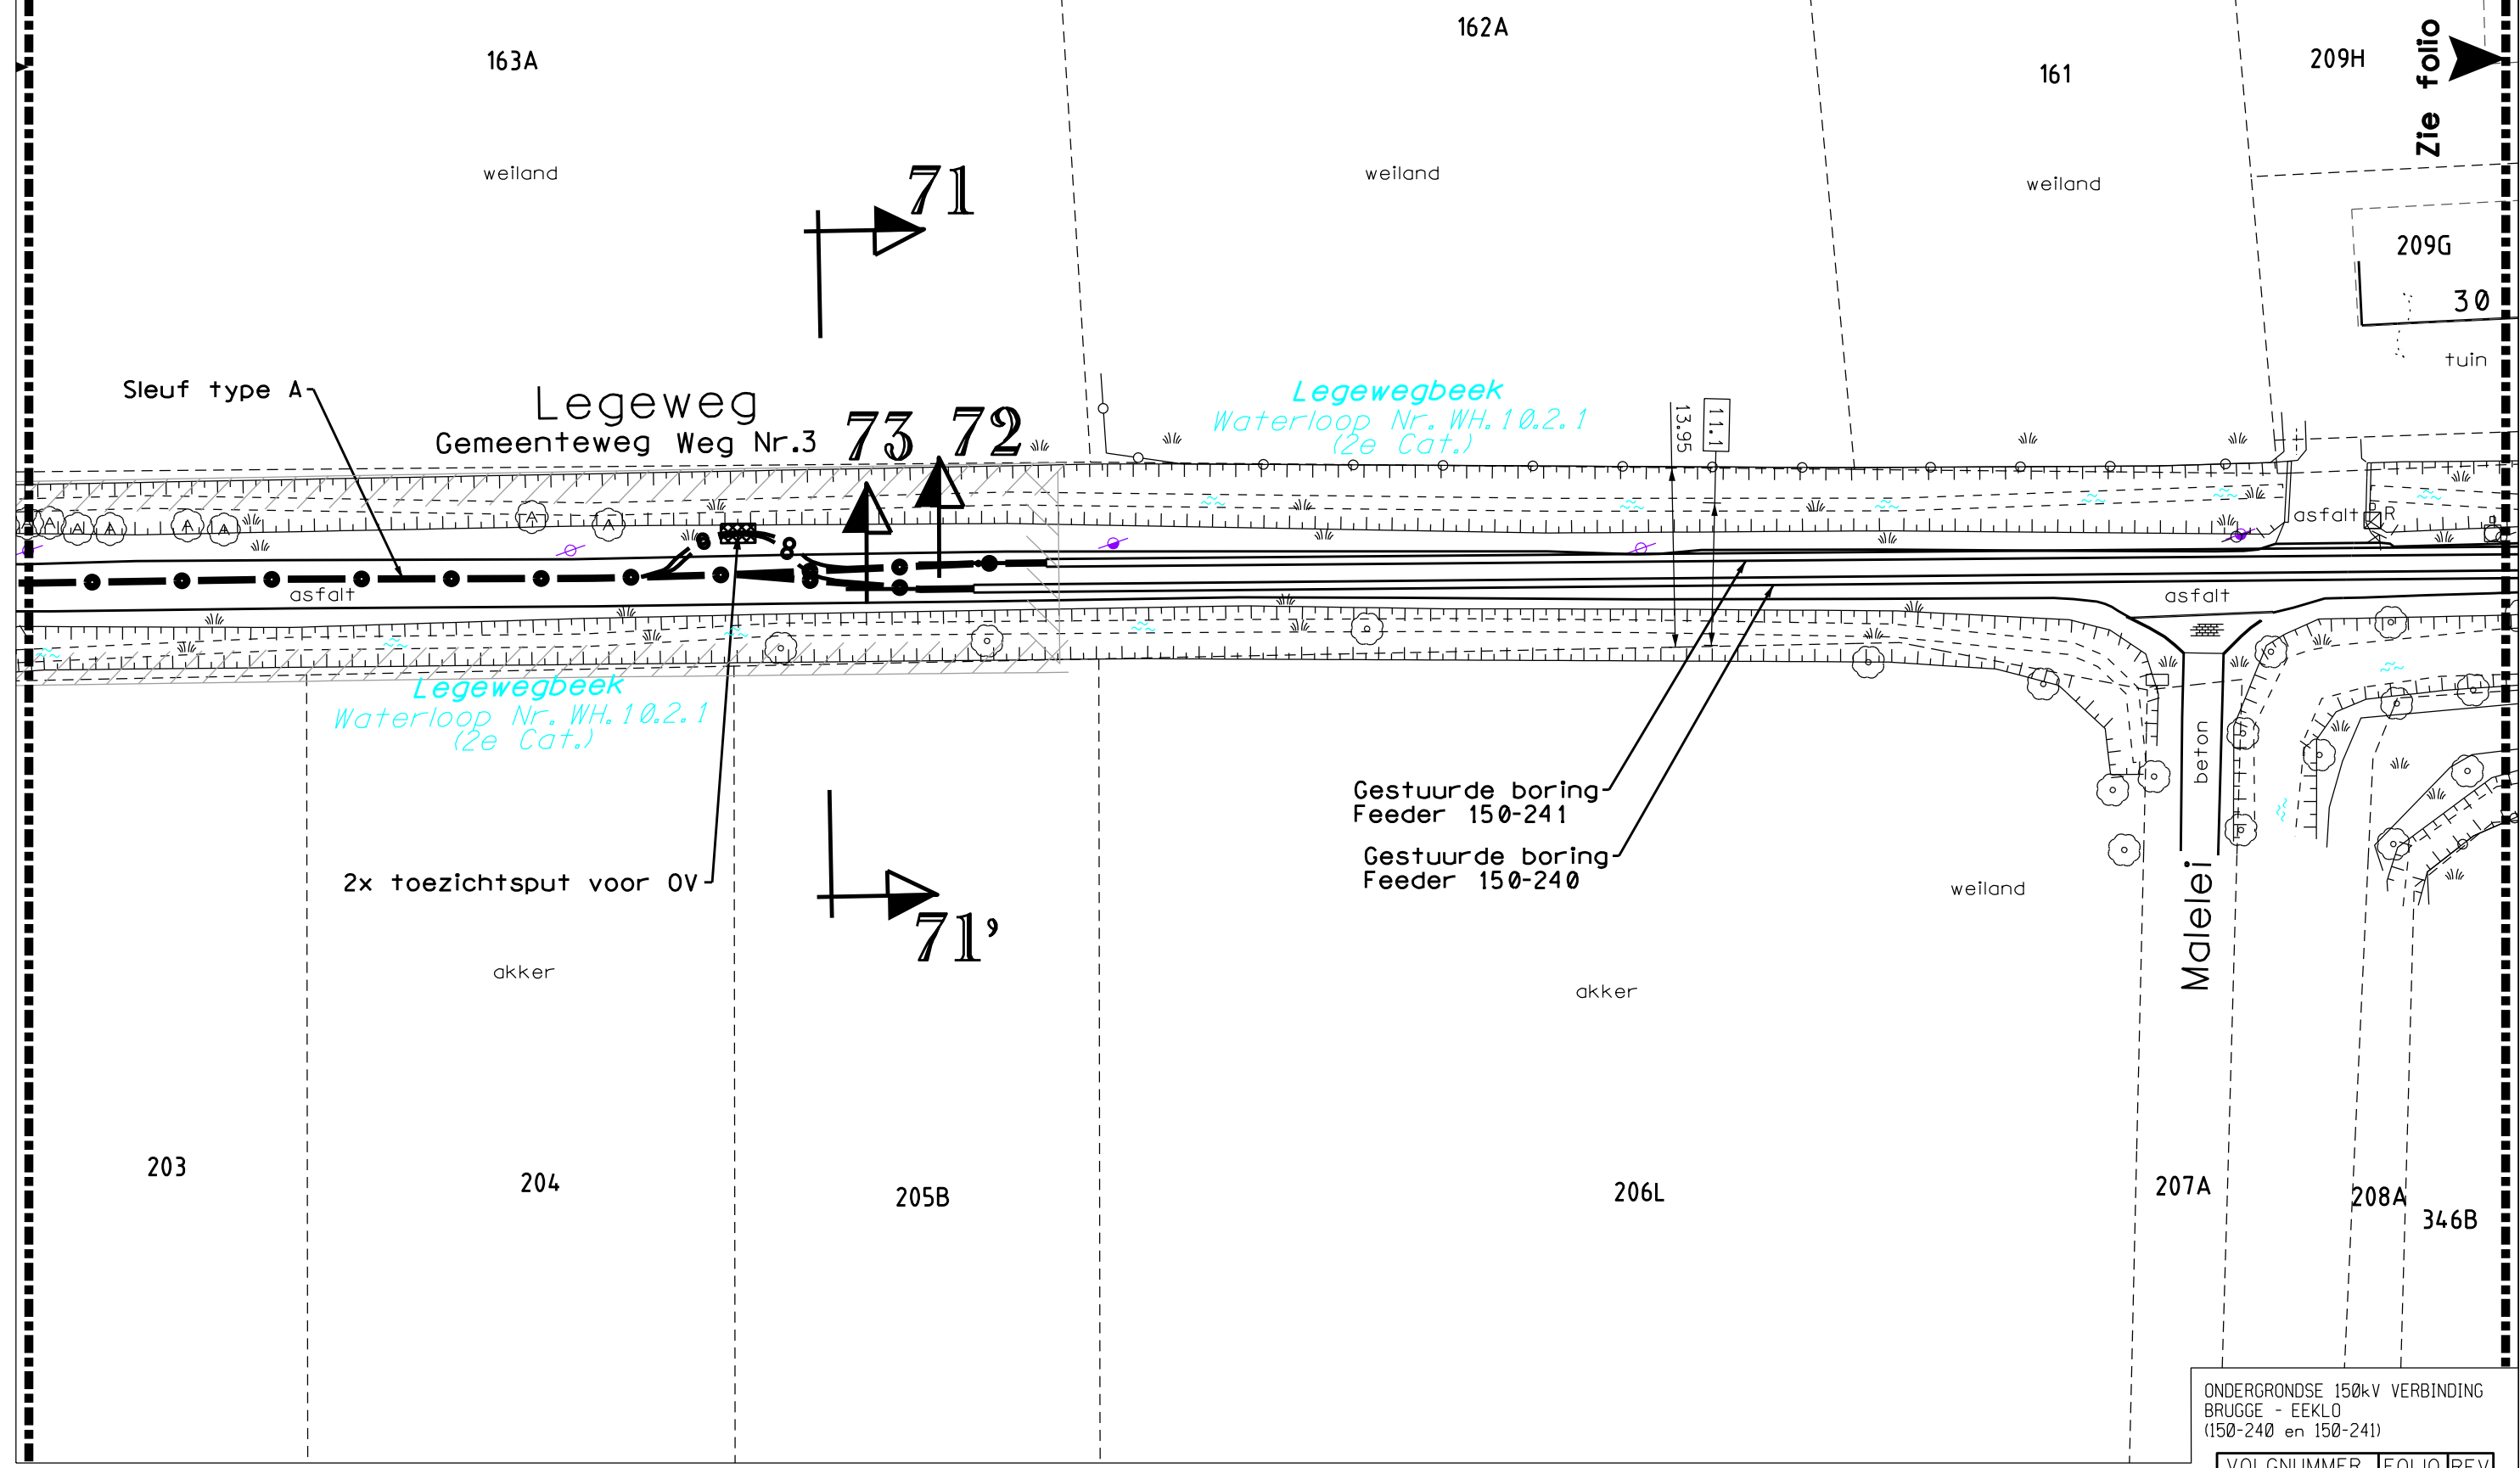

ONDERGRONDSE 150kV VERBINDING
BRUGGE - EEKLO
(150-240 en 150-241)

VOLGNUMMER	FOLIO	REV
303342904903	30	03

T: 421002/5/5001/NWC870/UGU/3033429_003

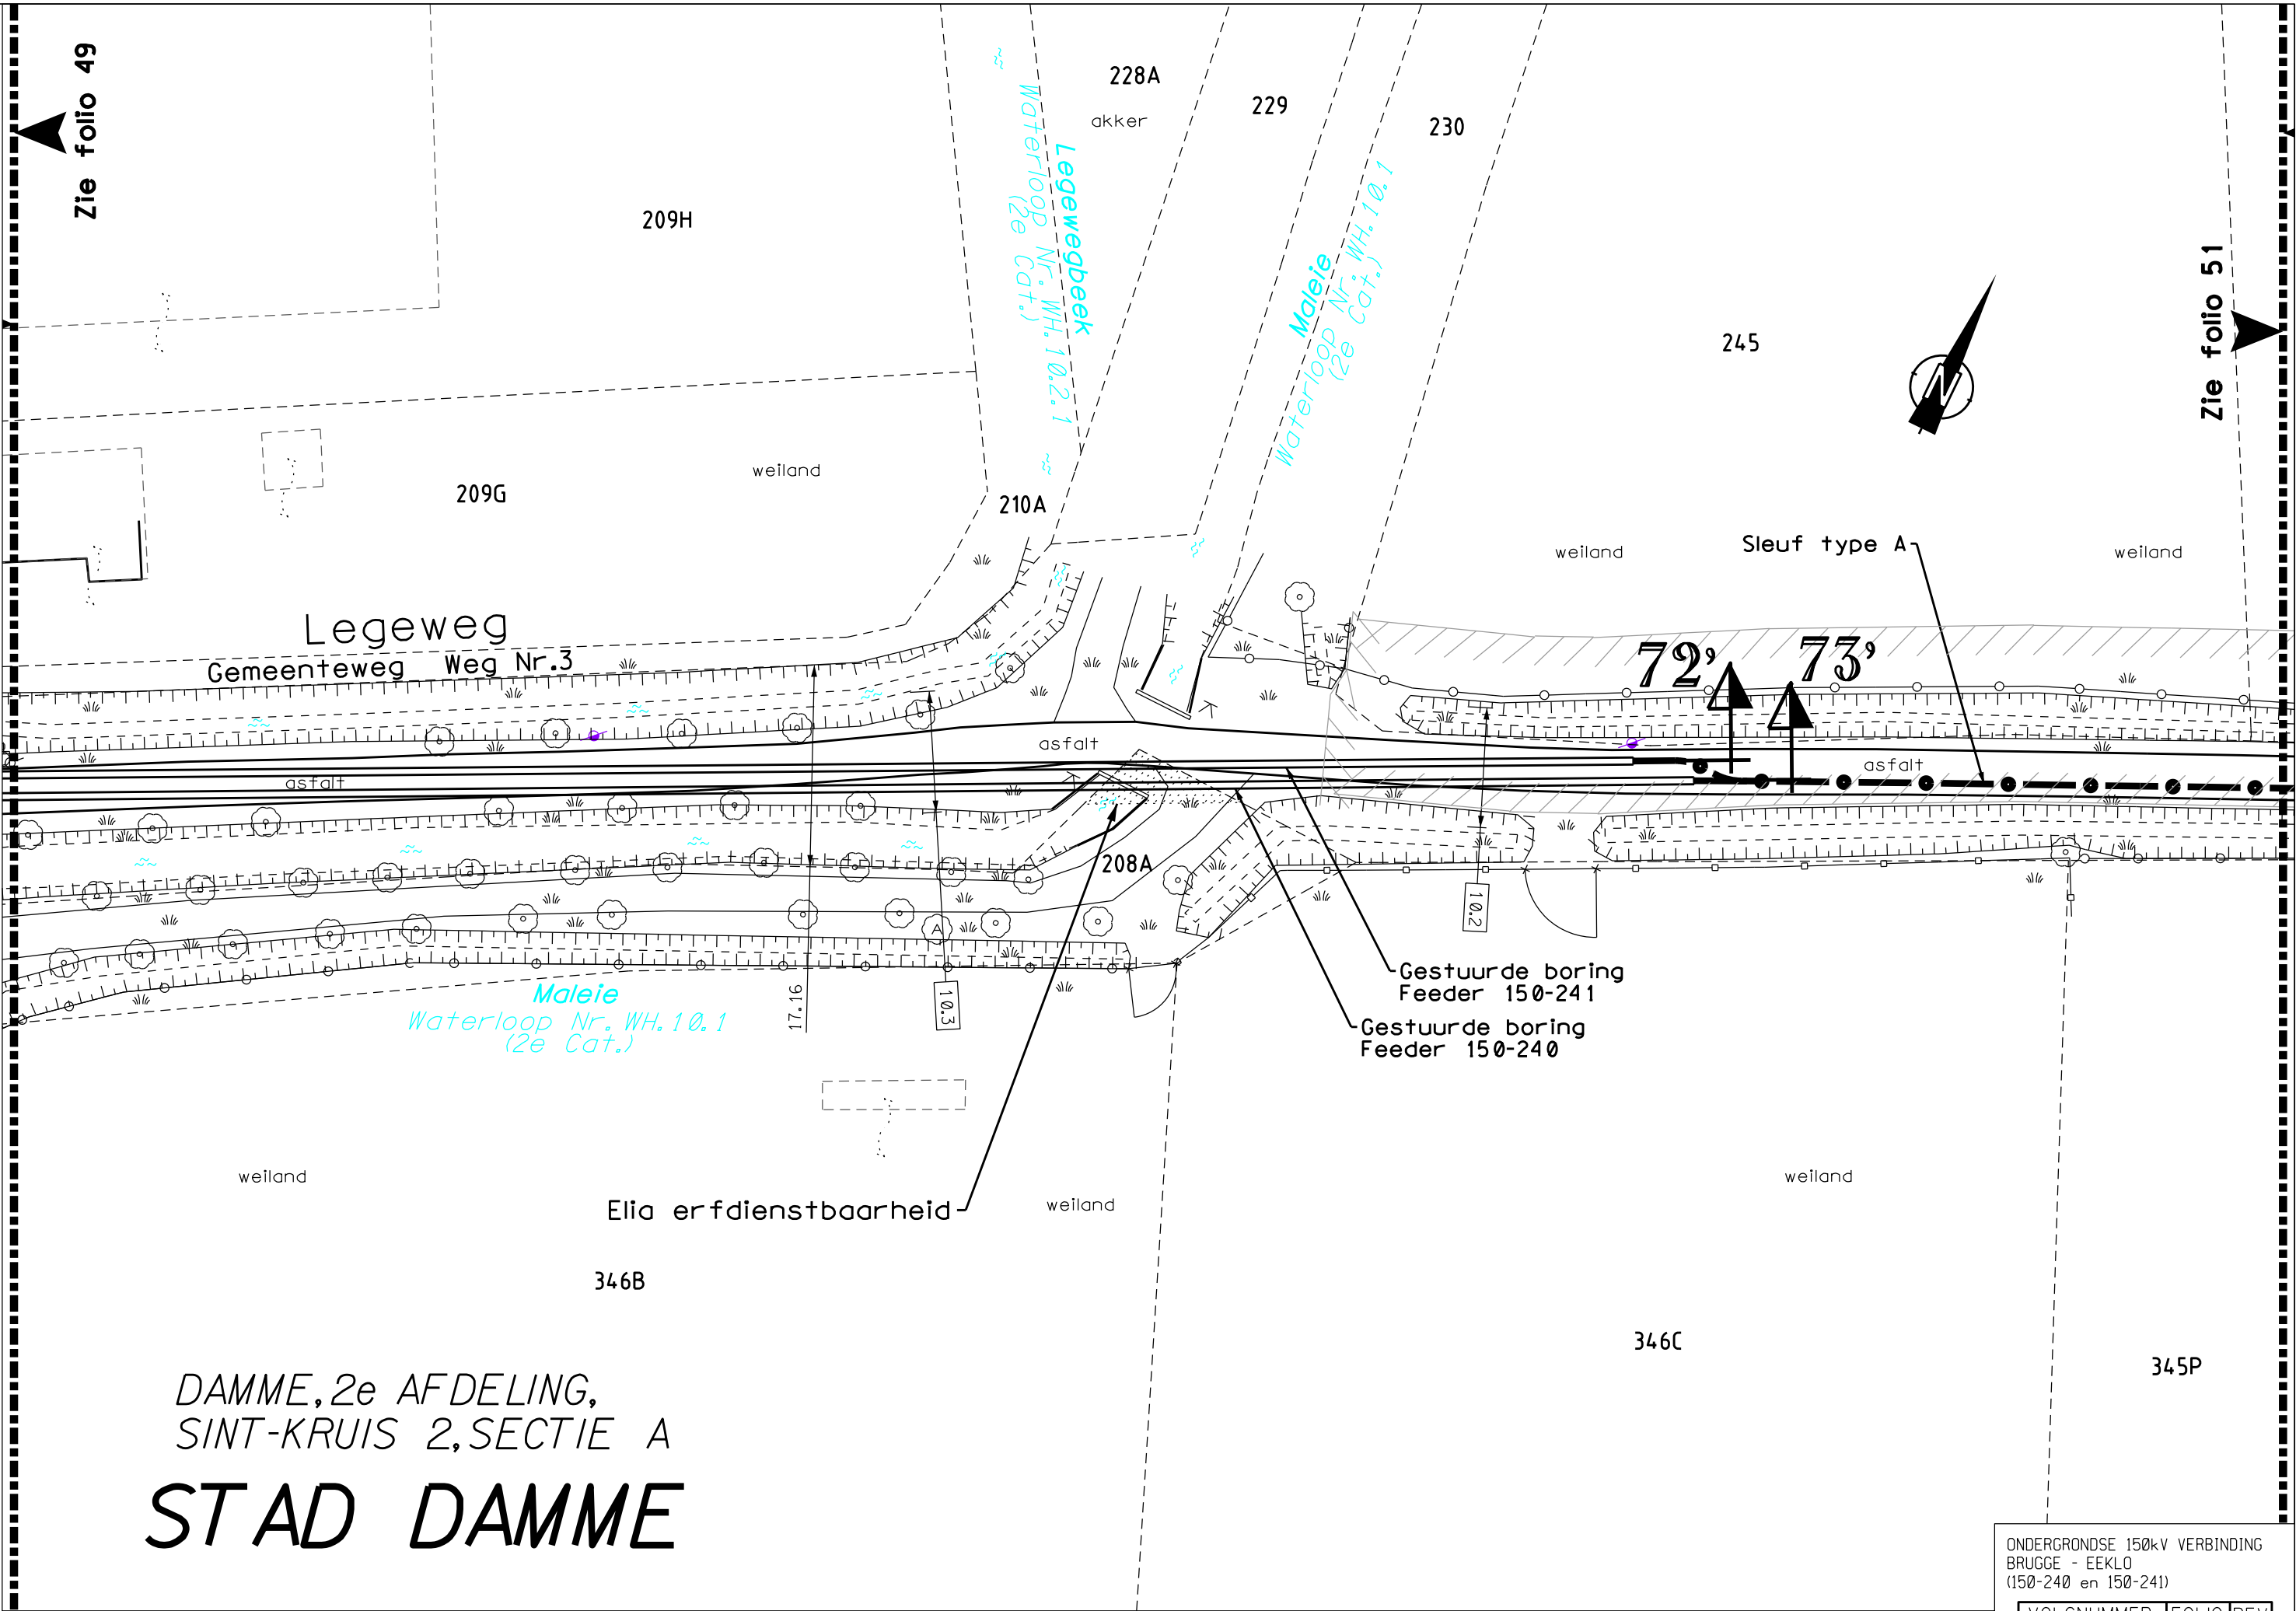

DAMME, 2e AFDELING,
SINT-KRUIS 2, SECTIE A
STAD DAMME

ONDERGRONDSE 150kV VERBINDING
BRUGGE - EEKLO
(150-240 en 150-241)


VOLGNUMMER	FOLIO	REV
303342905001		

0 5 10 15 20m

DE INLICHTINGEN WORDEN BIJ WIJZE VAN AANDUIDING GEGEVEN EN KUNNEN ONS GEENSZINS VERANTWOORDELIJK STELLEN.

STAD DAMME

DAMME,
2e AFDELING,
SINT-KRUIS 2,
SECTIE A

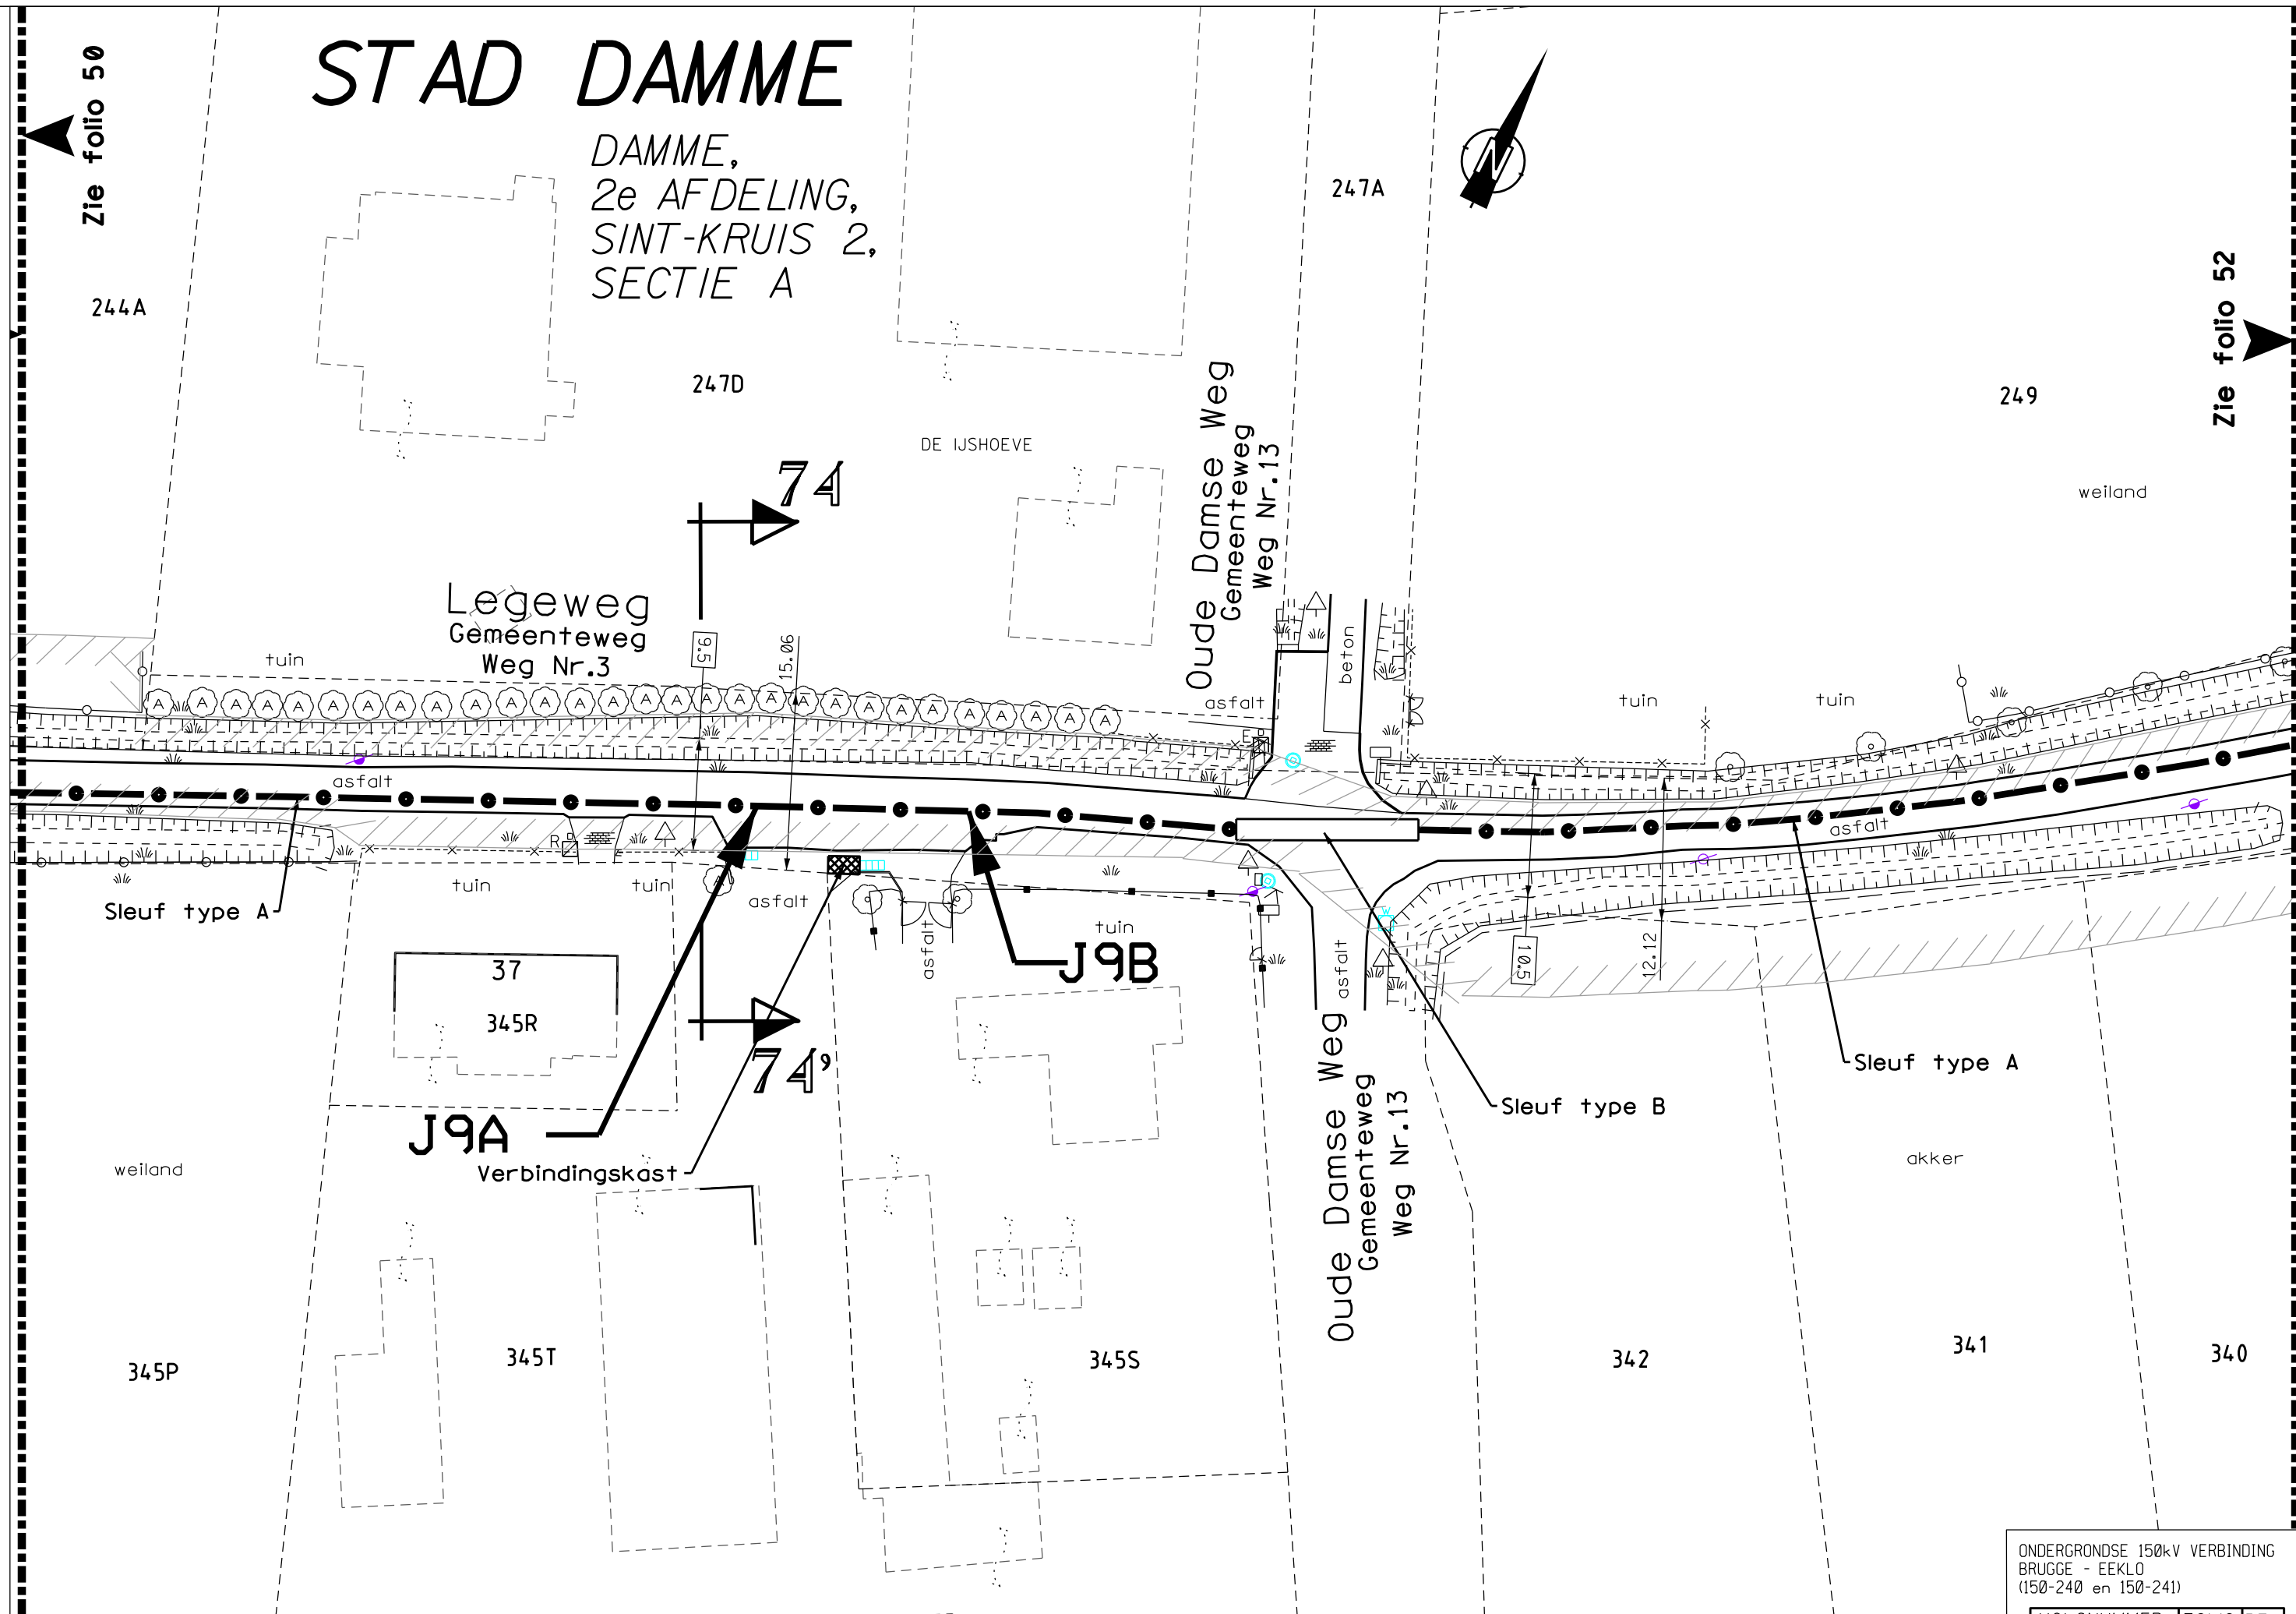

ONDERGRONDSE 150kV VERBINDING
BRUGGE - EEKLO
(150-240 en 150-241)


VOLGNUMMER	FOLIO	REV
3033429	05101	

0 5 10 15 20m

DE INLICHTINGEN WORDEN BIJ WIJZE VAN AANDUIDING GEGEVEN EN KUNNEN ONS GEENSZINS VERANTWOORDELIJK STELLEN.

STAD DAMME

DAMME, 2e AFDELING,
SINT-KRUIS 2,
SECTIE A

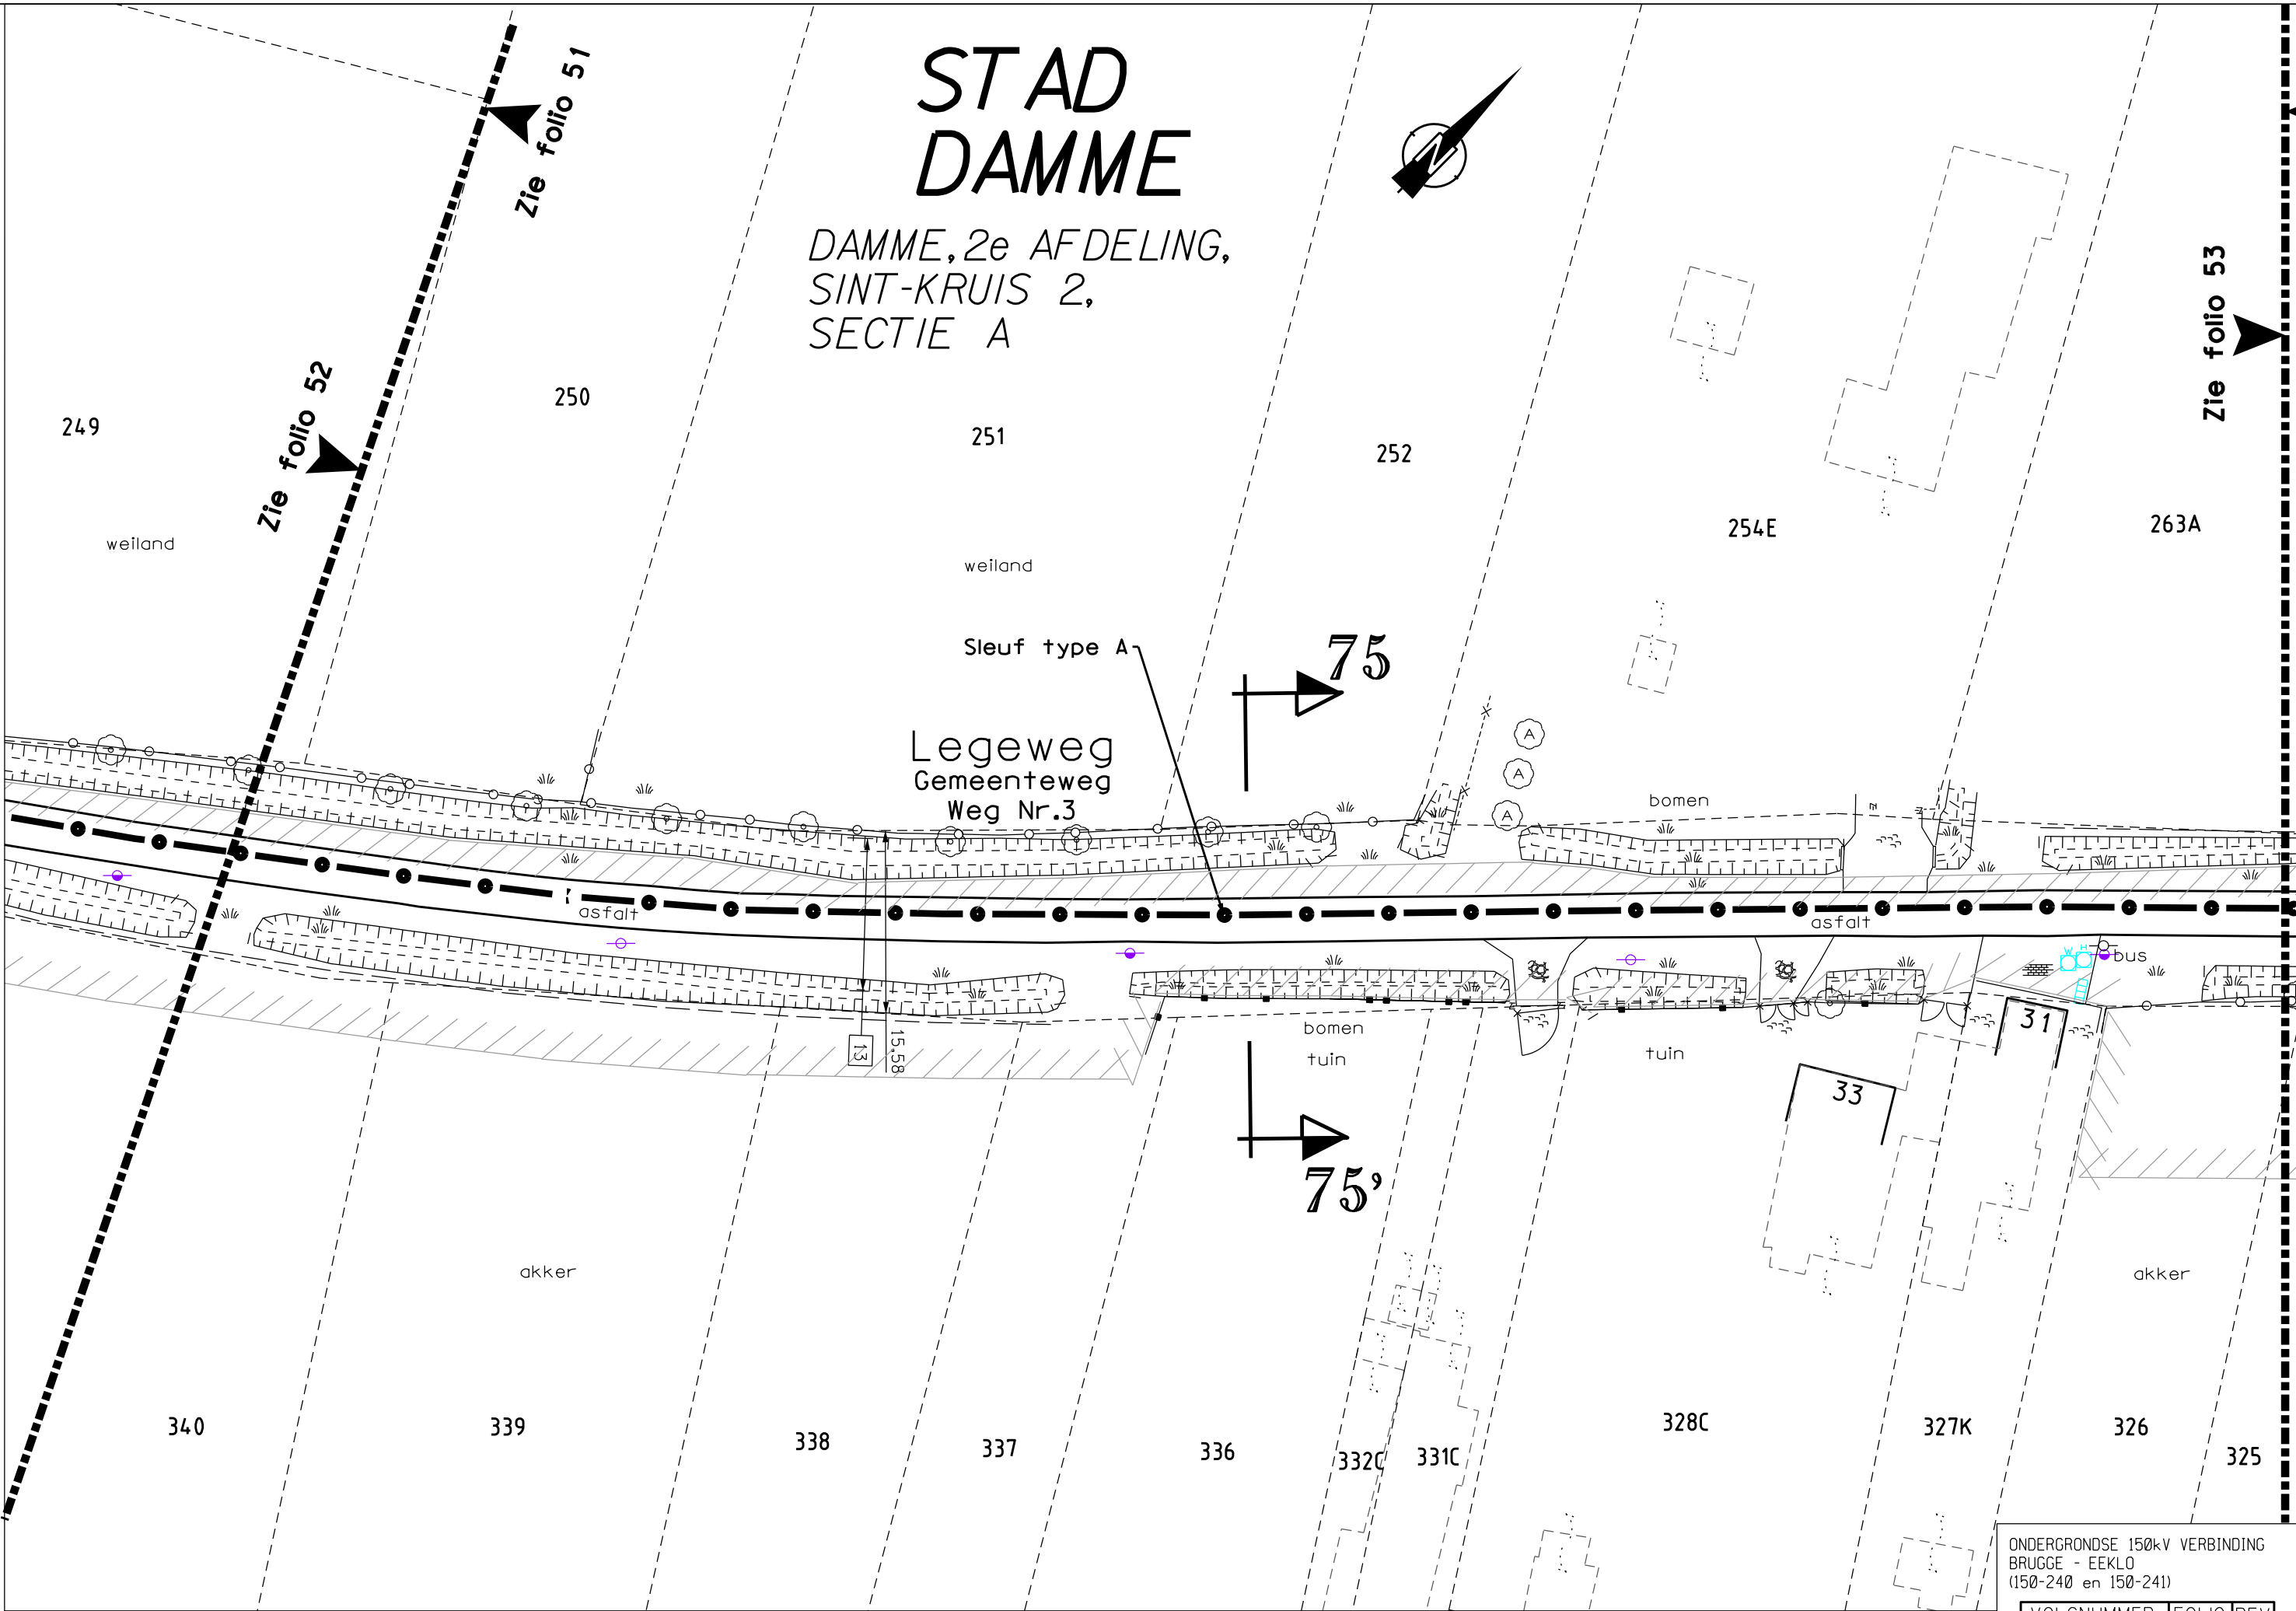


ONDERGRONDSE 150kV VERBINDING
BRUGGE - EEKLO
(150-240 en 150-241)

VOLGNUMMER	FOLIO	REV
303342905201		

0 5 10 15 20m

STAD DAMME

DAMME, 2e AFDELING,
SINT-KRUIS 2, SECTIE A

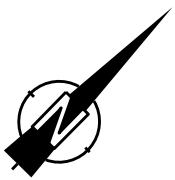

Zie folio 52

263A

266A


271

akker

akker

akker

akker

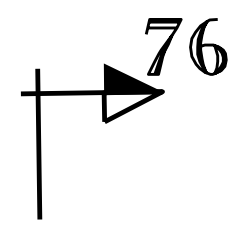

Sleuf type A

272A

Legeweg
Gemeenteweg Weg Nr.3


asfalt

asfalt

12.5
13.83

10.7

11.5

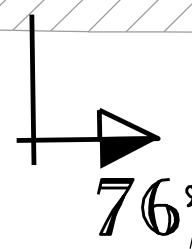

akker

318

317

325

akker

324


323

319B

321


Zie folio 54

ONDERGRONDSE 150kV VERBINDING
BRUGGE - EEKLO
(150-240 en 150-241)

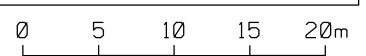

VOLGNUMMER	FOLIO	REV
303342905301	53	01


DAMME, 2e AFDELING,
SINT-KRUIS 2, SECTIE A

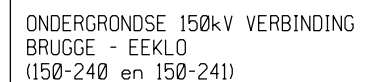

VOLGNUMMER					FOLIO		REV	
3	0	3	3	4	2	9	0	5
4	0	3						

DE INLICHTINGEN WORDEN BIJ WIJZE VAN AANDUIDING GEGEVEN EN KUNNEN ONS GEENSZINS VERANTWOORDELIJK STELLEN.

DAMME, 1e AFDELING,
DAMME, SECTIE C

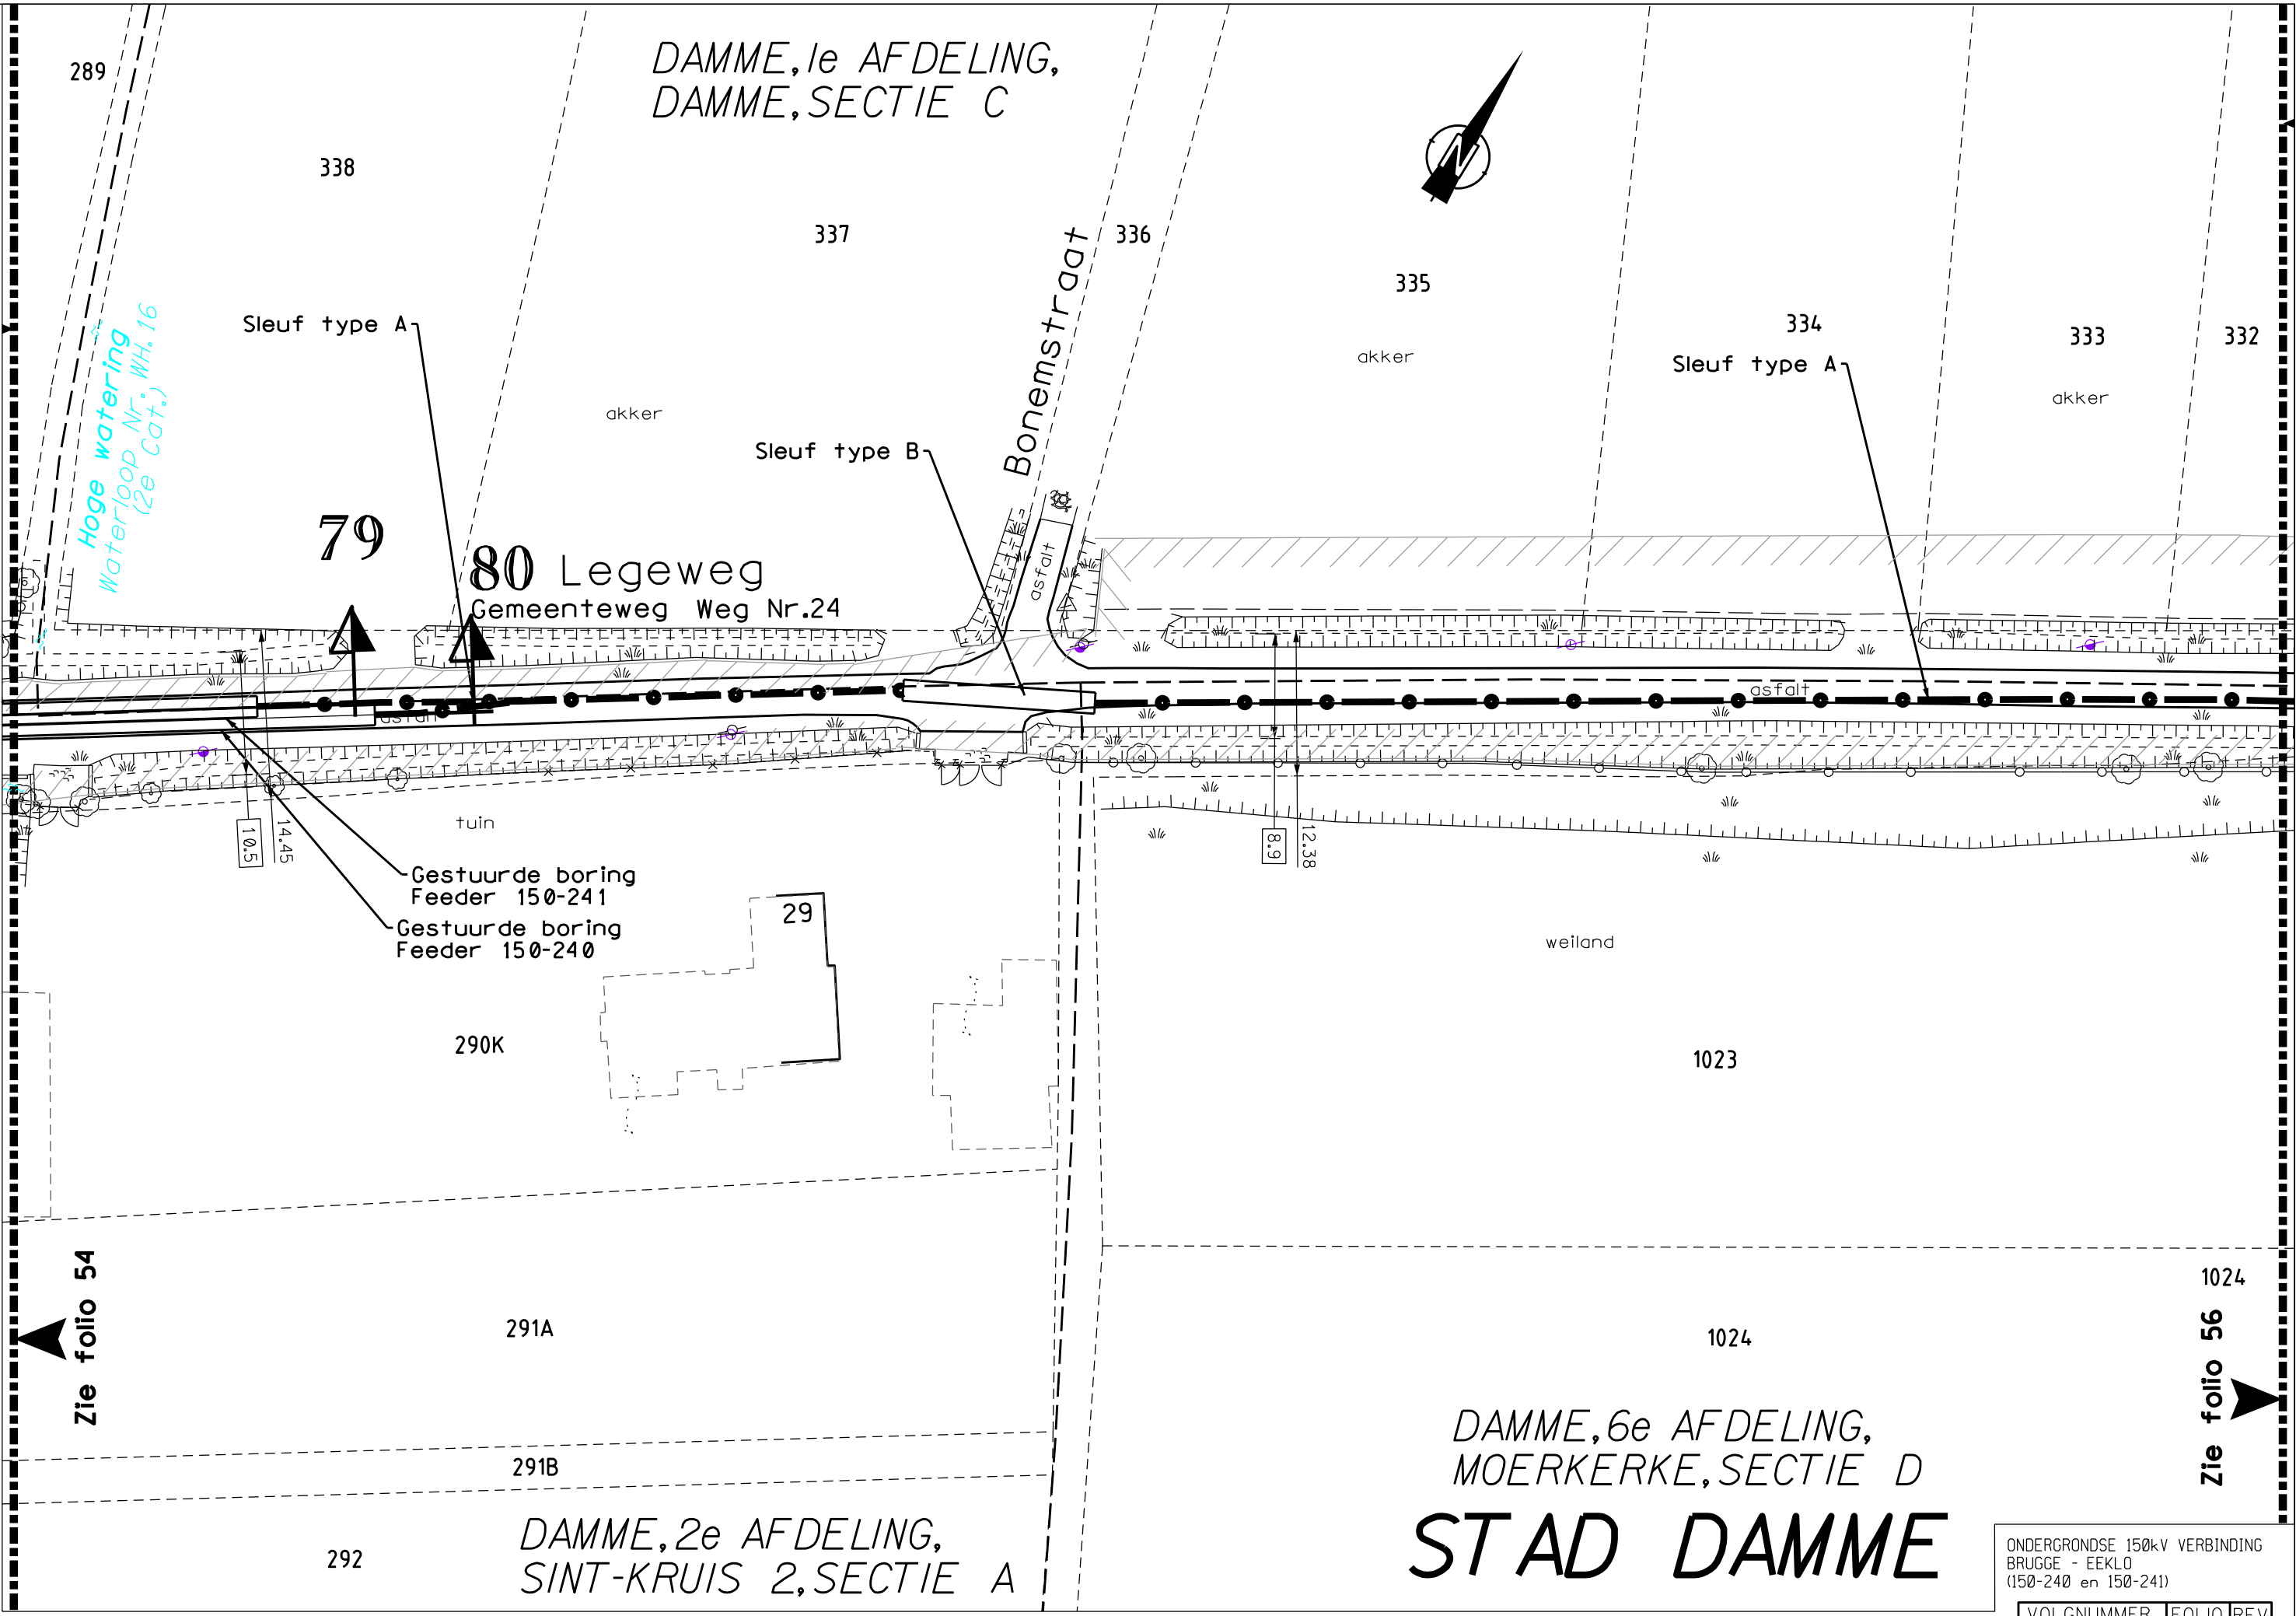


Zie folio 54

Zie folio 56

DAMME, 6e AFDELING,
MOERKERKE, SECTIE D
STAD DAMME

ONDERGRONDSE 150kV VERBINDING
BRUGGE - EEKLO
(150-240 en 150-241)

VOLGNUMMER	FOLIO	REV
303342905503		

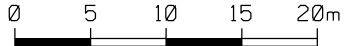

DAMME,
1e AFDELING,
DAMME,
SECTIE C

326B

325A

Zie folio 55

332

331B

akker

330A

329A

akker

24

328D

Zie folio 57

Legeweg
Gemeenteweg Weg Nr.24

tuin

tuin



asfalt

weiland

Sleuf type A

weiland

akker

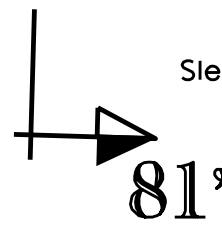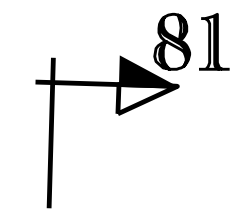

J10A

J10B

1023

1022

999A

1021C

1002A

1003

DAMME, 6e AFDELING,
MOERKERKE, SECTIE D

STAD DAMME


ONDERGRONDSE 150kV VERBINDING
BRUGGE - EEKLO
(150-240 en 150-241)

VOLGNUMMER	FOLIO	REV
303342905601	05601	1

0 5 10 15 20m

STAD DAMME

DAMME, 1e AFDELING,
DAMME, SECTIE C

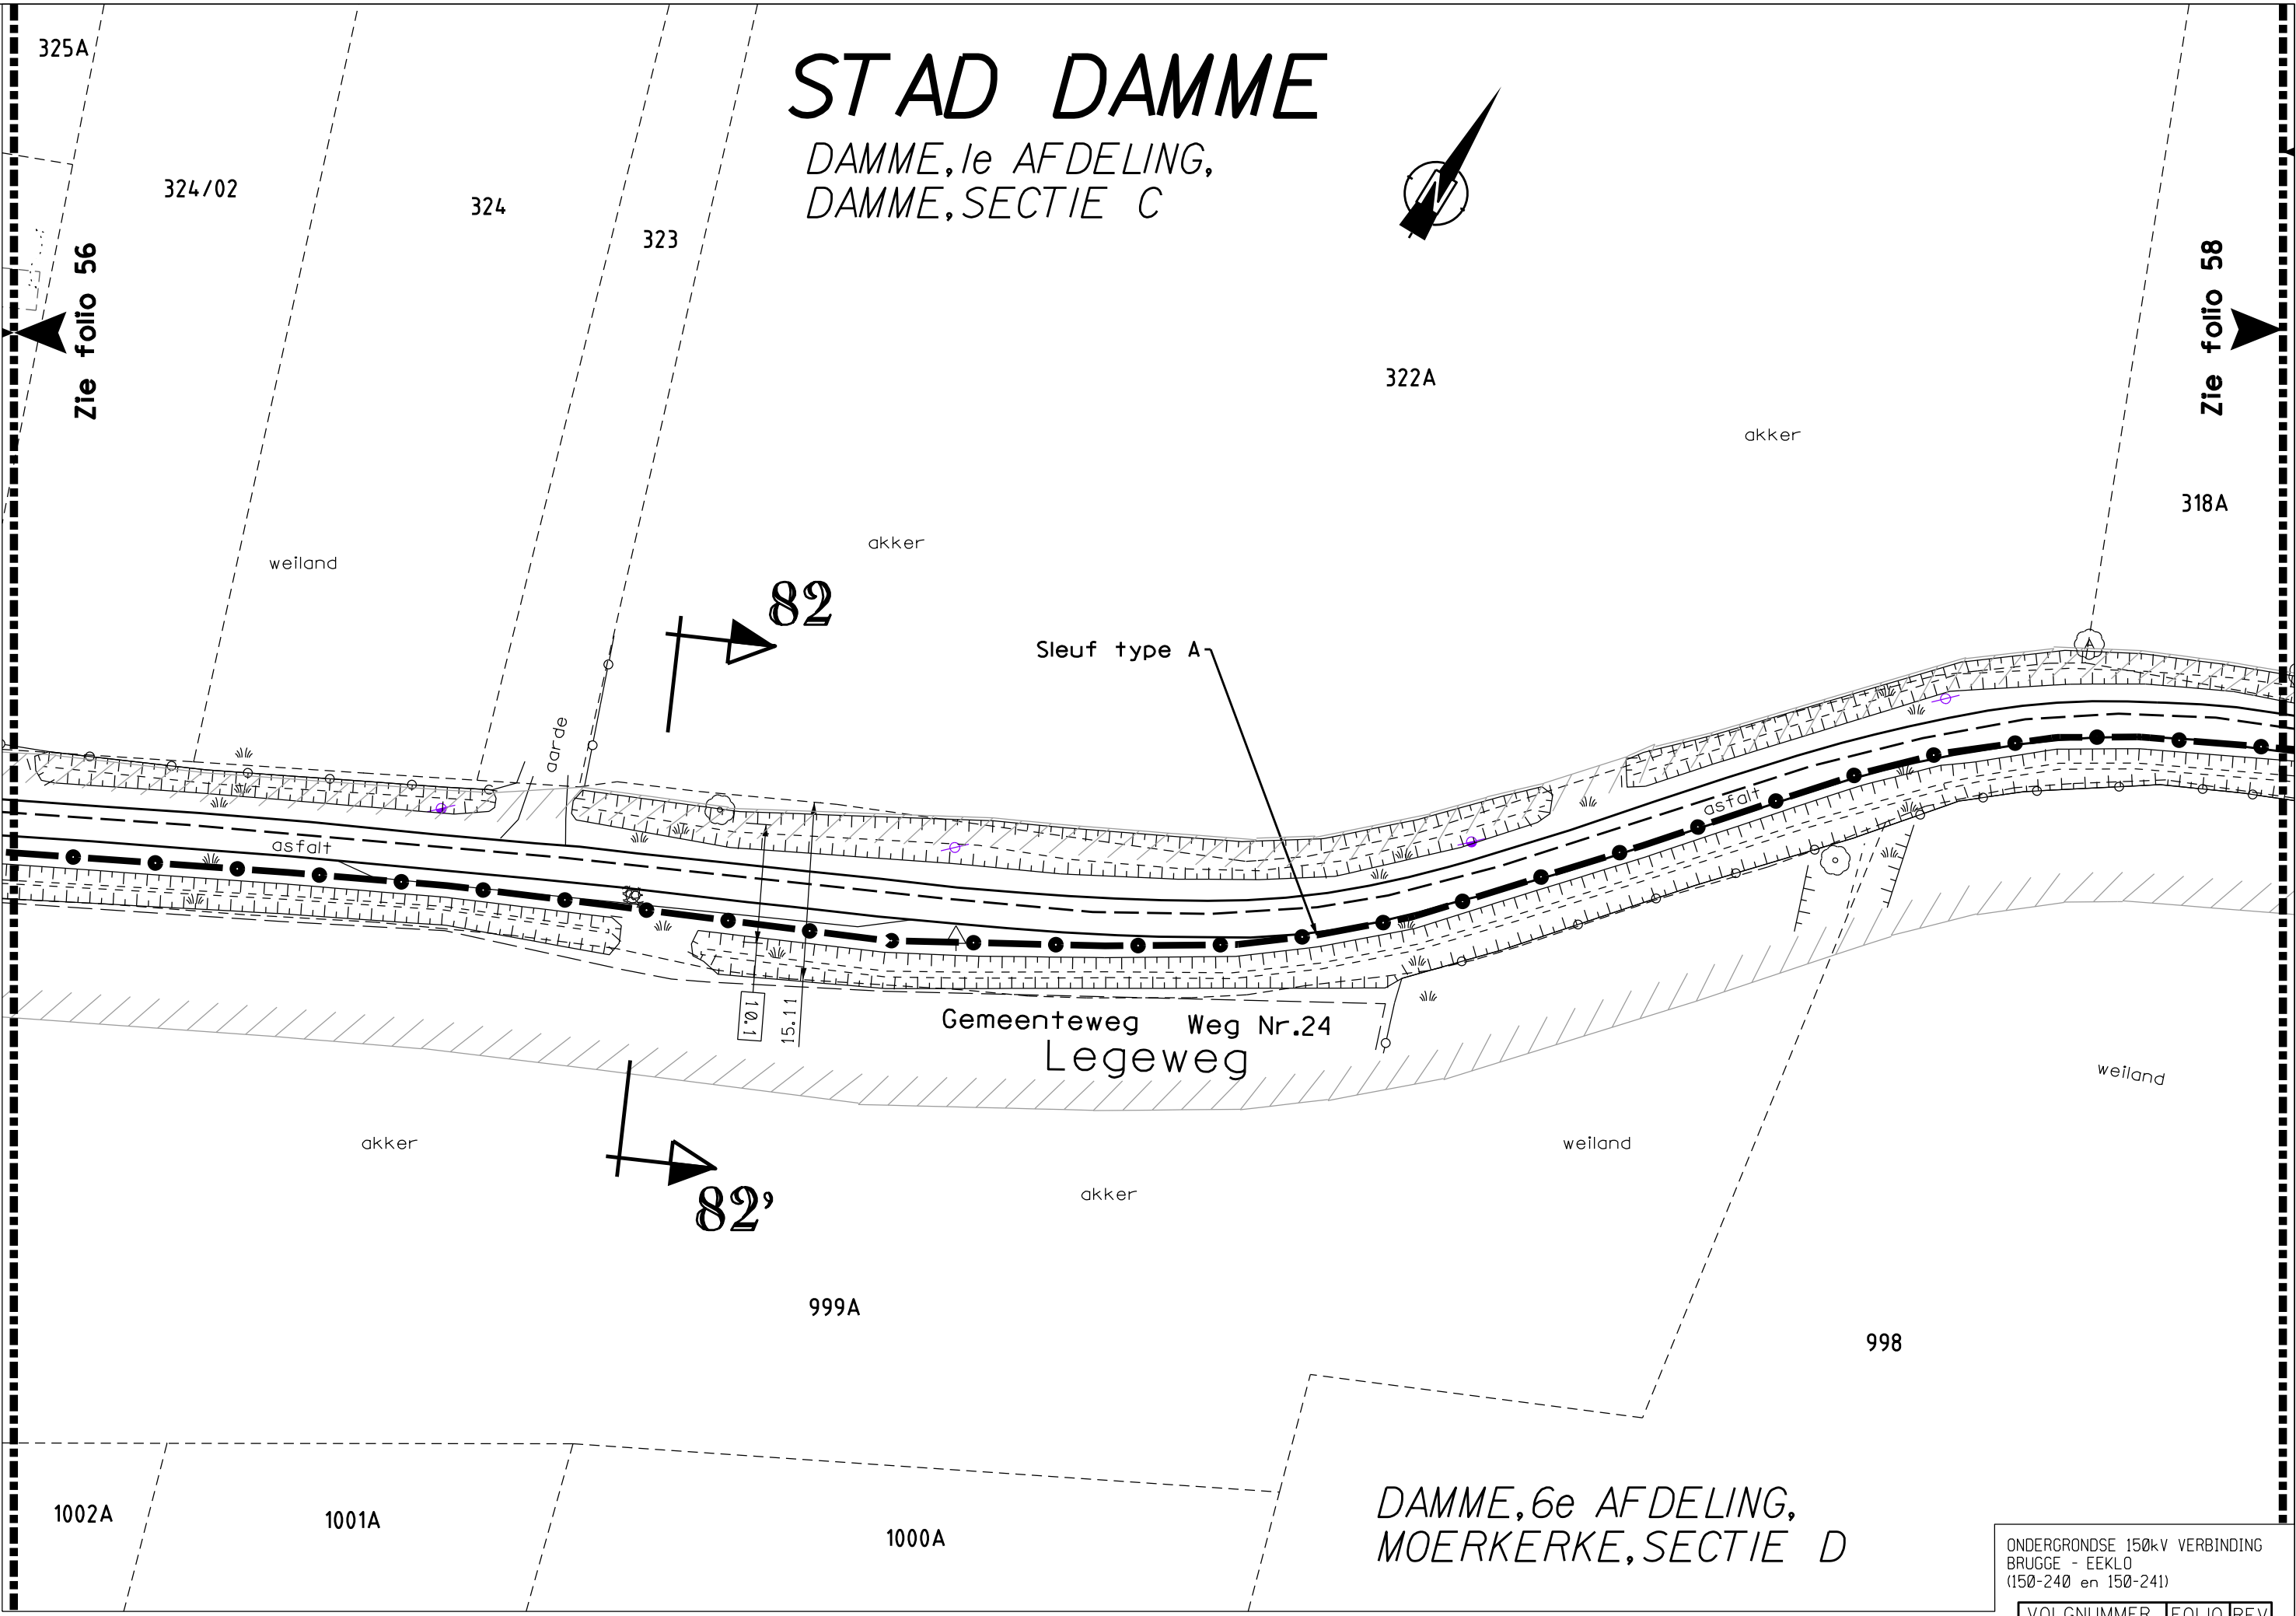


ONDERGRONDSE 150kV VERBINDING
BRUGGE - EEKLO
(150-240 en 150-241)

VOLGNUMMER	FOLIO	REV
3033429	05701	

0 5 10 15 20m


DAMME, 1e AFDELING,
DAMME, SECTIE C

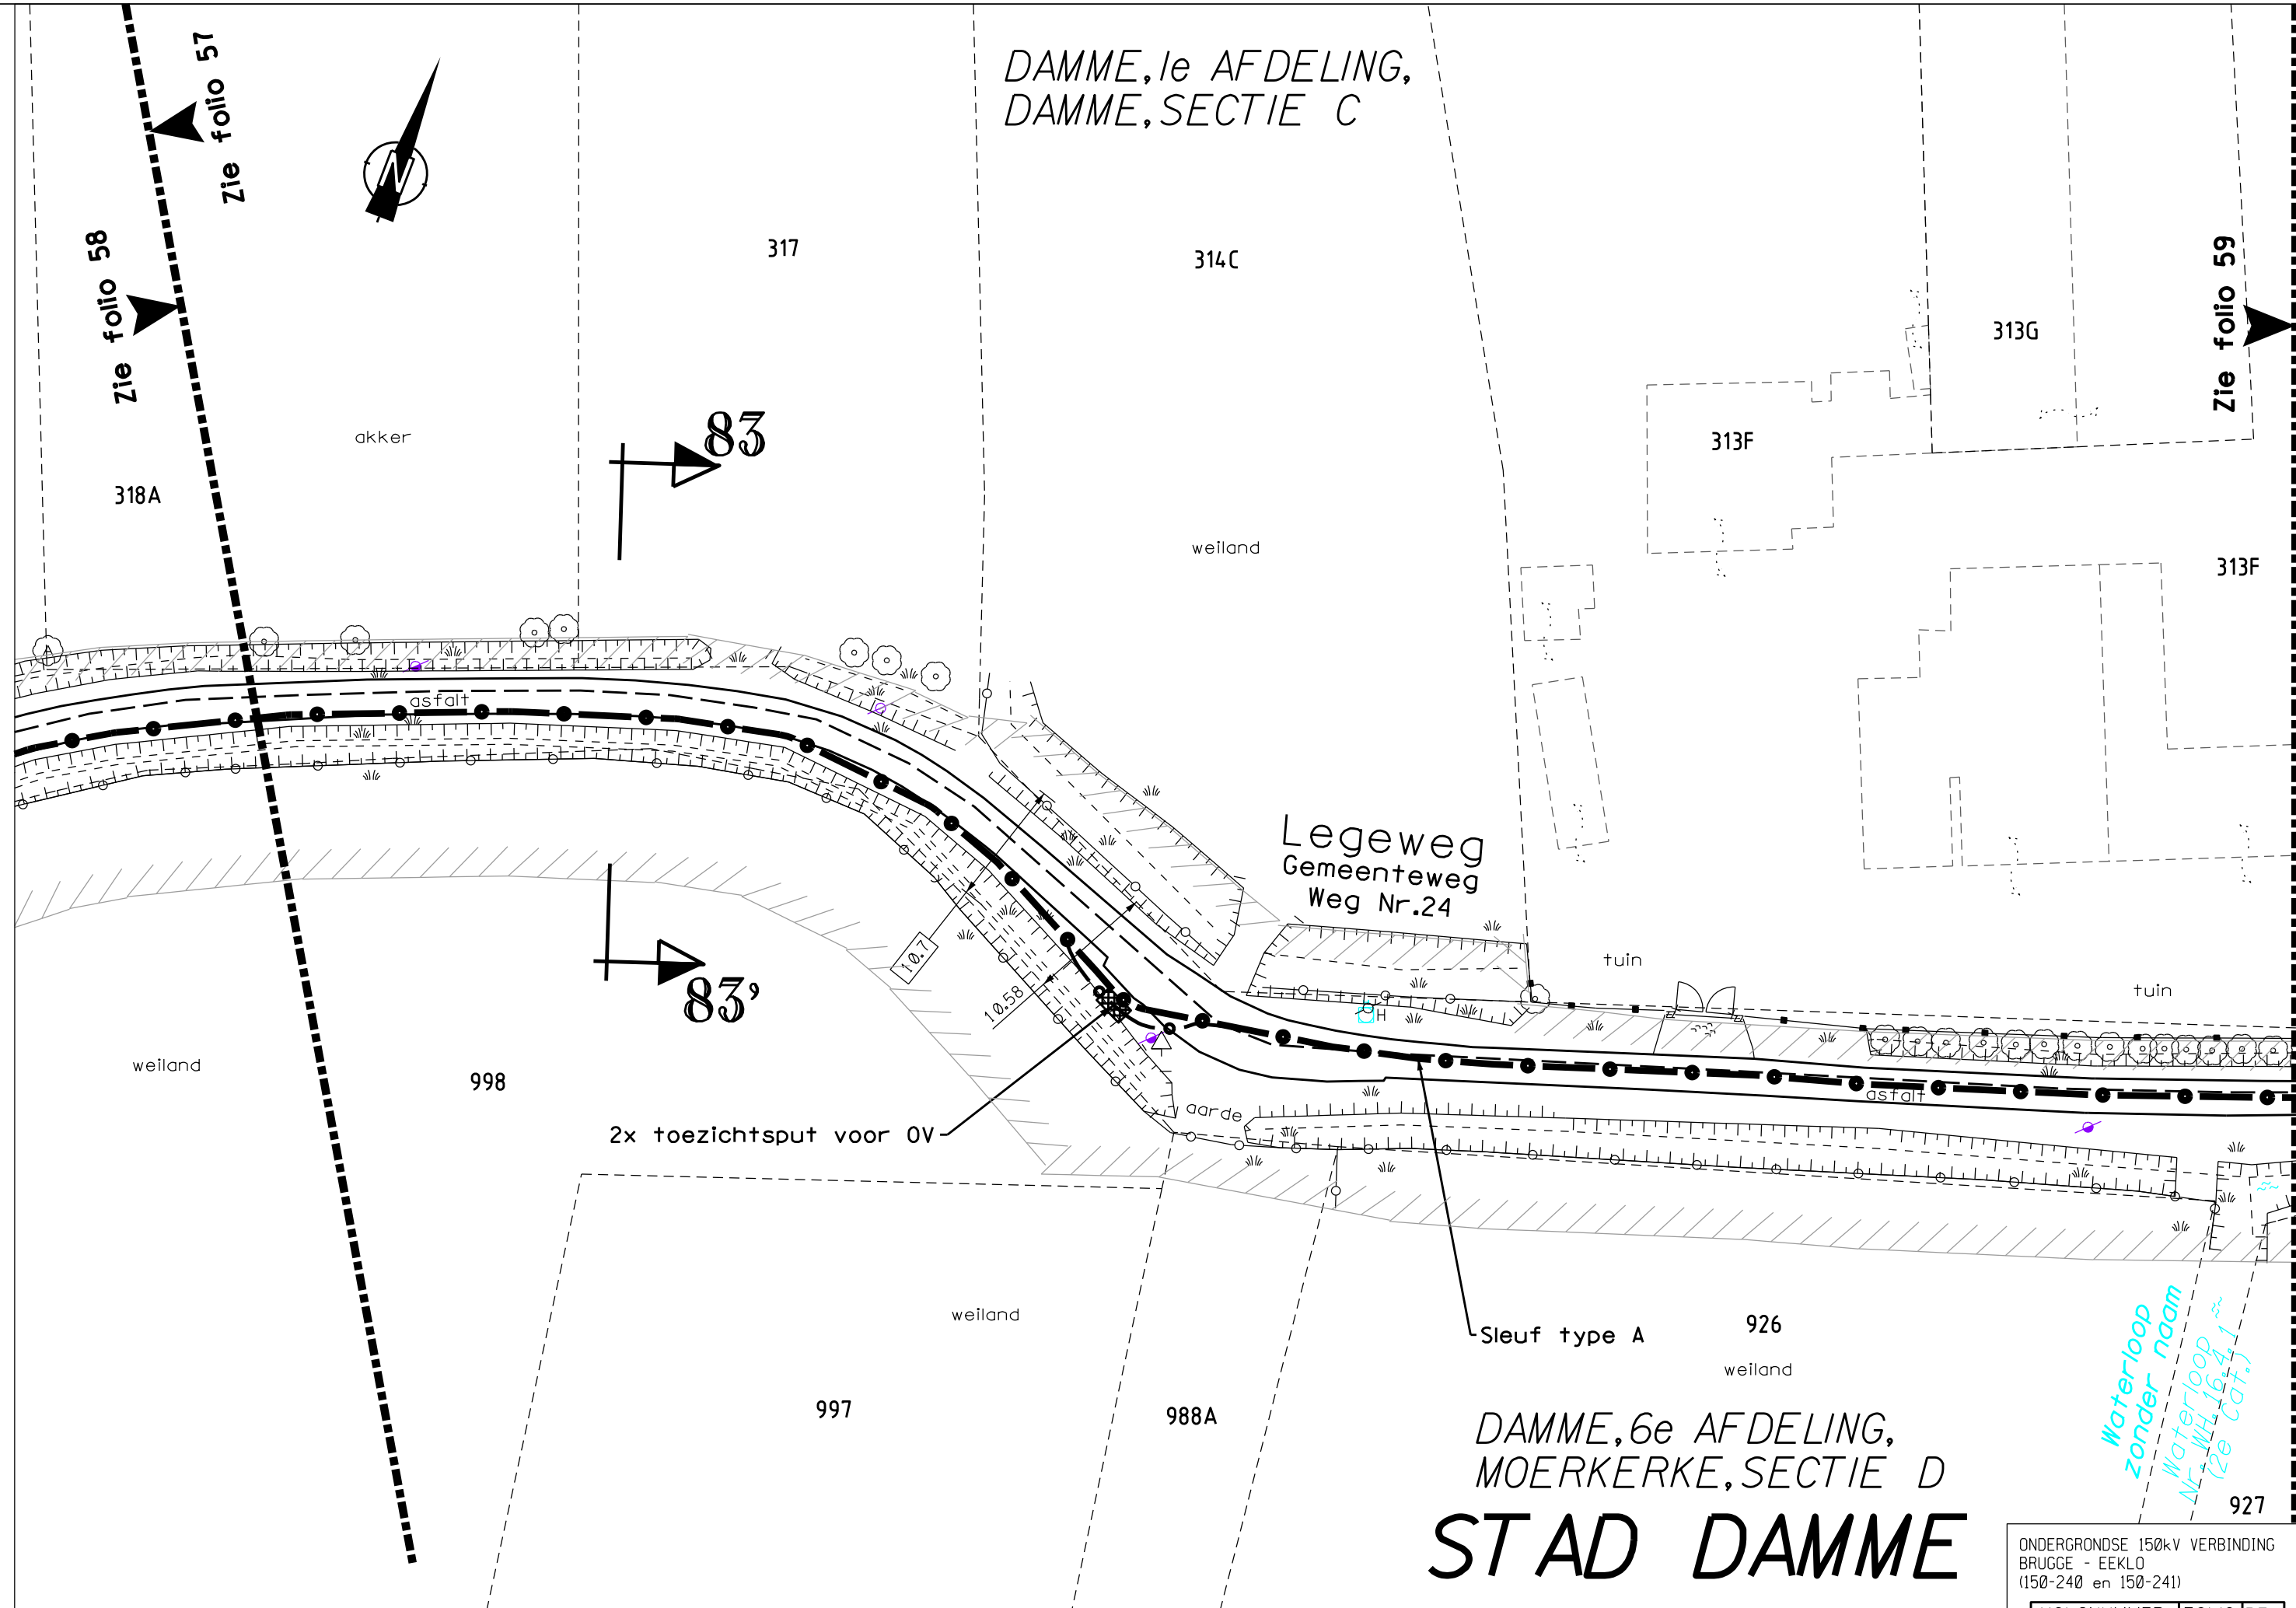

DAMME, 6e AFDELING,
MOERKERKE, SECTIE D
STAD DAMME

ONDERGRONDSE 150kV VERBINDING
BRUGGE - EEKLO
(150-240 en 150-241)

VOLGNUMMER	FOLIO	REV
303342905801	1	1

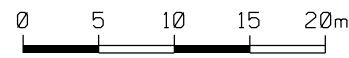

DE INLICHTINGEN WORDEN BIJ WIJZE VAN AANDUIDING GEGEVEN EN KUNNEN ONS GEENSZINS VERANTWOORDELIJK STELLEN.

T: 421002/5/5001/NWC870/UGU/3033429_003

DAMME, 6e AFDELING,
MOERKERKE, SECTIE D



Zie folio 58

Zie folio 60

925D

918A

916/03A

Waterloop zonder naam
Waterloop Nr. WH. 16.4
(2e Cat.)

Gestuurde boring-
Feeder 150-241

Gestuurde boring-
Feeder 150-240

86 85

Legeweg
Gemeenteweg Weg Nr.7

84

849

Waterloop zonder naam
Waterloop Nr. WH. 16.4.1
(2e Cat.)

Sleuf type A
weiland

weiland

933

927

929A

932A

ONDERGRONDSE 150kV VERBINDING
BRUGGE - EEKLO
(150-240 en 150-241)


VOLGNUMMER						FOLIO	REV
3	0	3	3	4	2	9	05903

A horizontal scale bar with tick marks at 0, 5, 10, 15, and 20m.

DE INLICHTINGEN WORDEN BIJ WIJZE VAN AANDUIDING GEGEVEN EN KUNNEN ONS GEENSZINS VERANTWOORDELIJK STELLEN.

TT: 421002/5/5001/NWC870/UGU/3033429_003

T: 421002/5/5001/NWC870/UGU/3033429_003

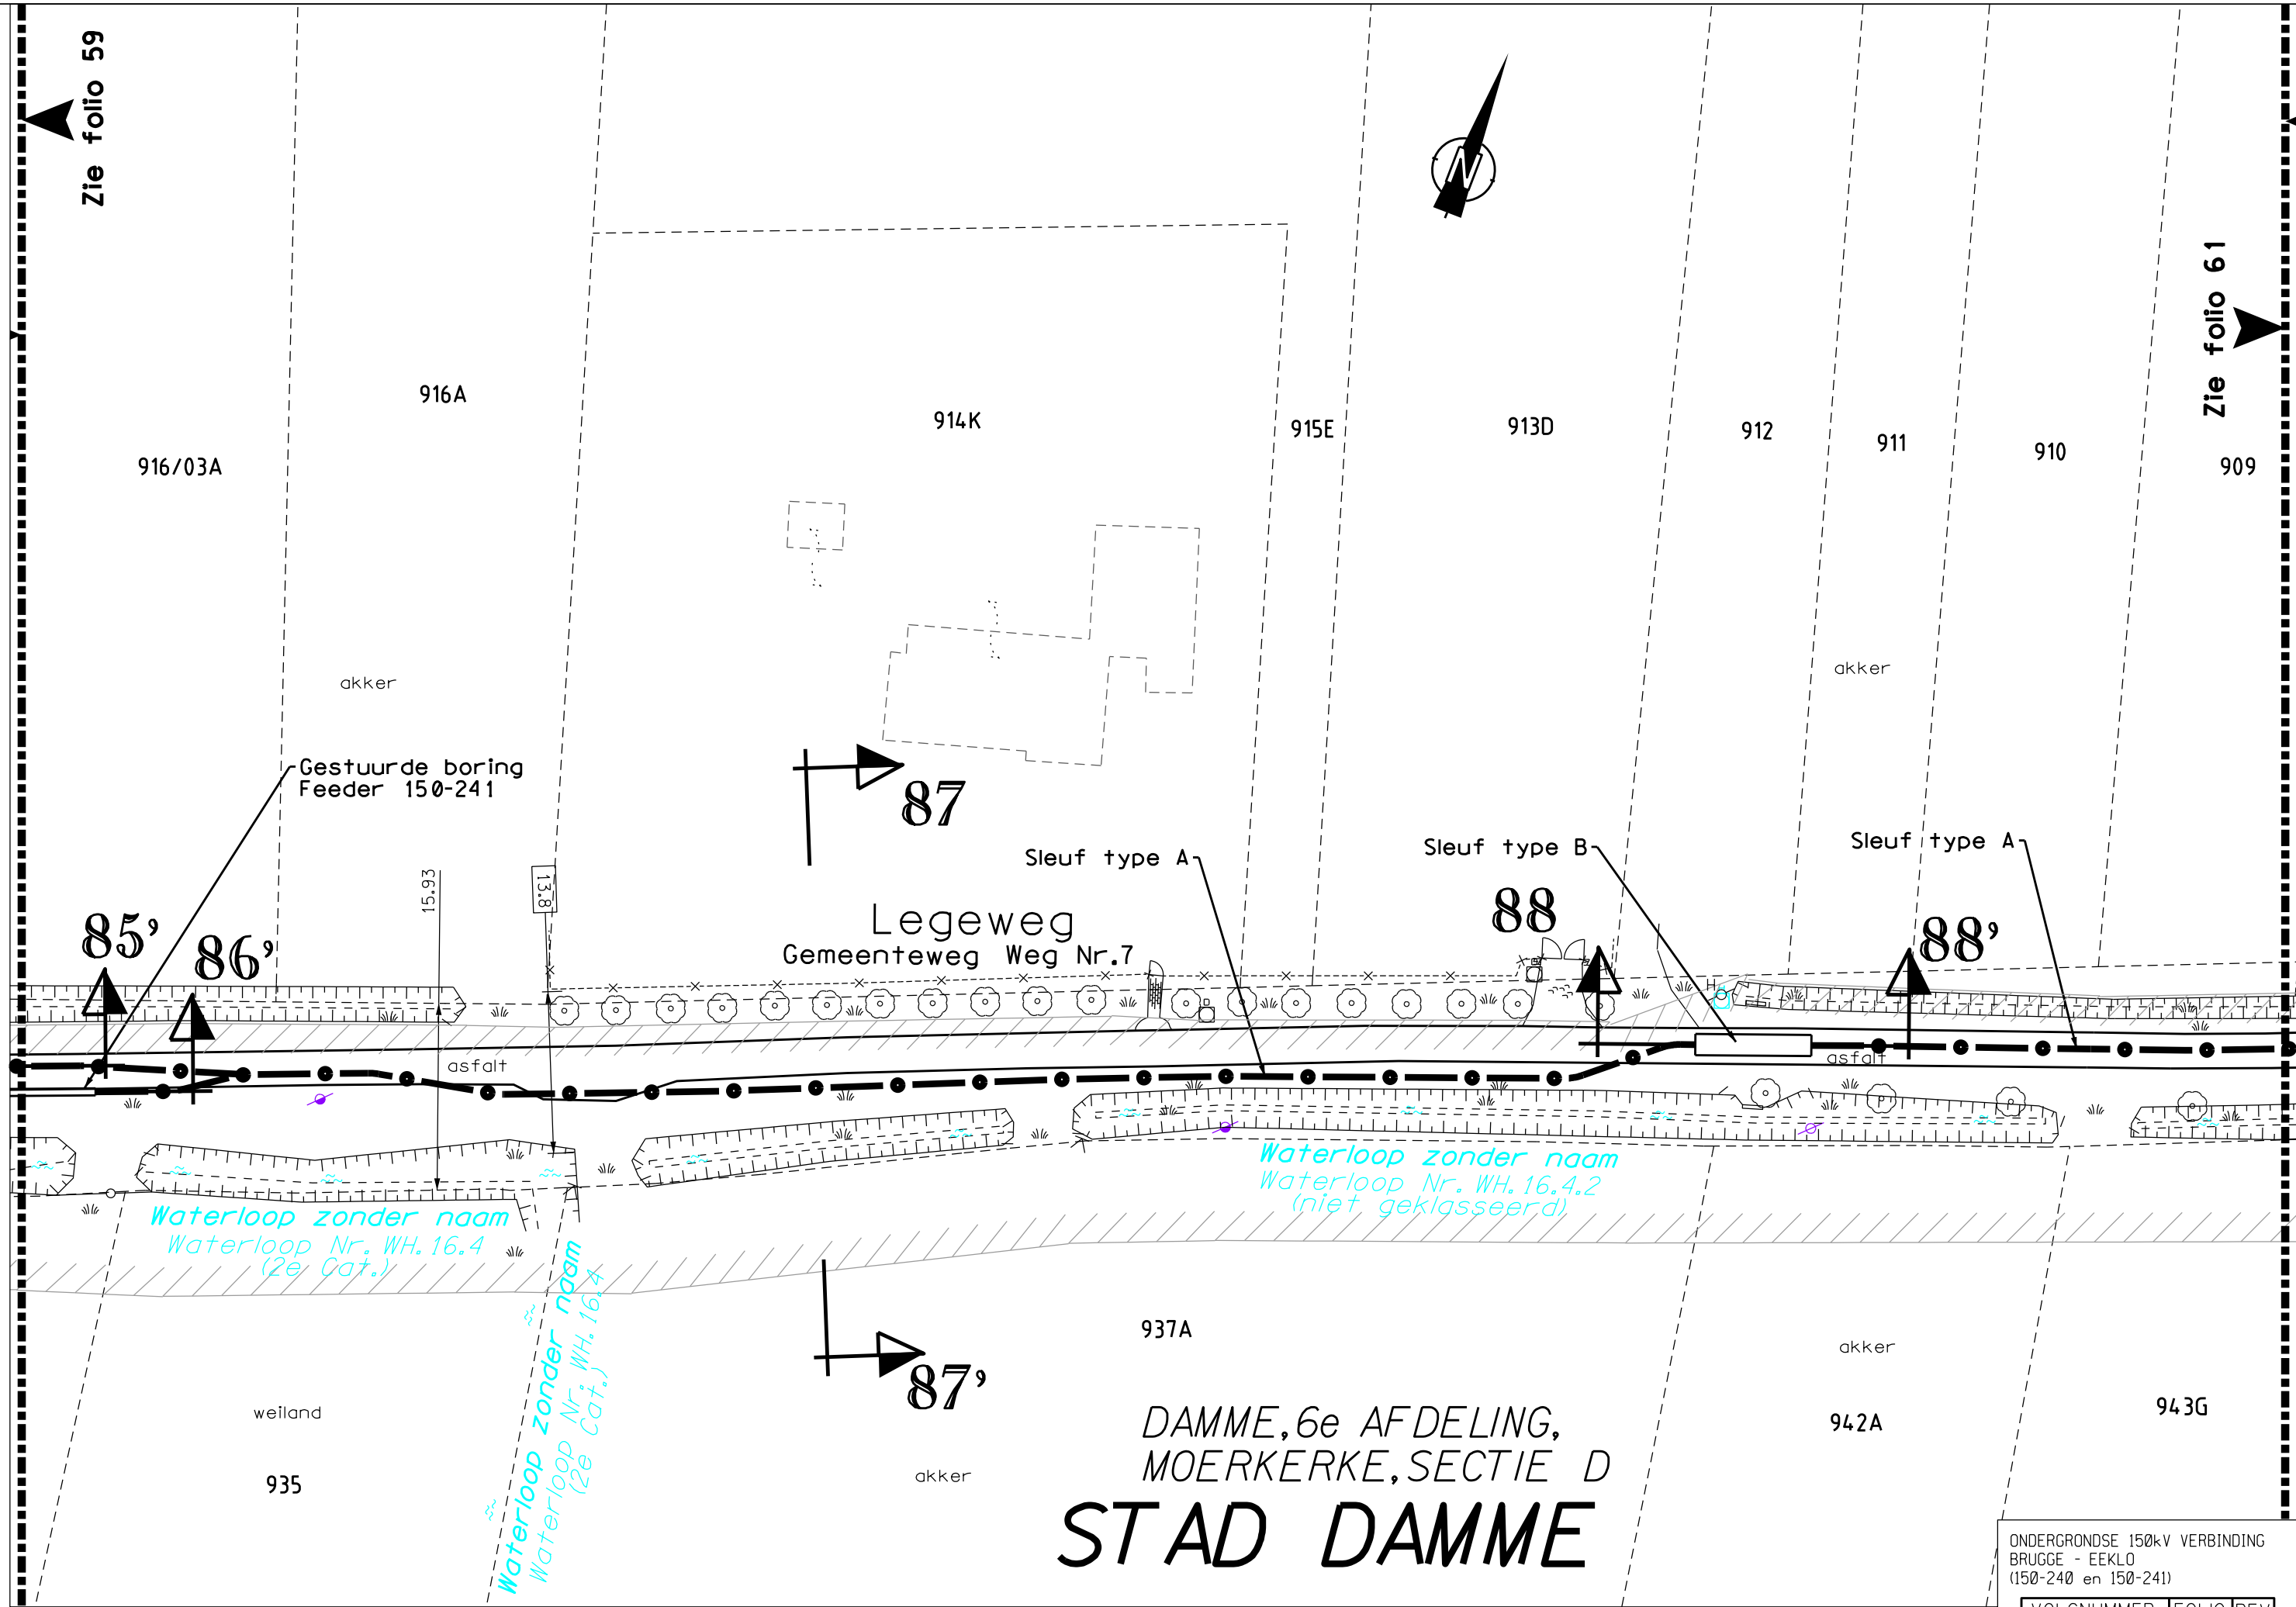


DE INLICHTINGEN WORDEN BIJ WIJZE VAN AANDUIDING GEGEVEN EN KUNNEN ONS GEENSZINS VERANTWOORDELIJK STELLEN.

DAMME, 6e AFDELING,
MOERKERKE, SECTIE D



Zie folio 60

Zie folio 62

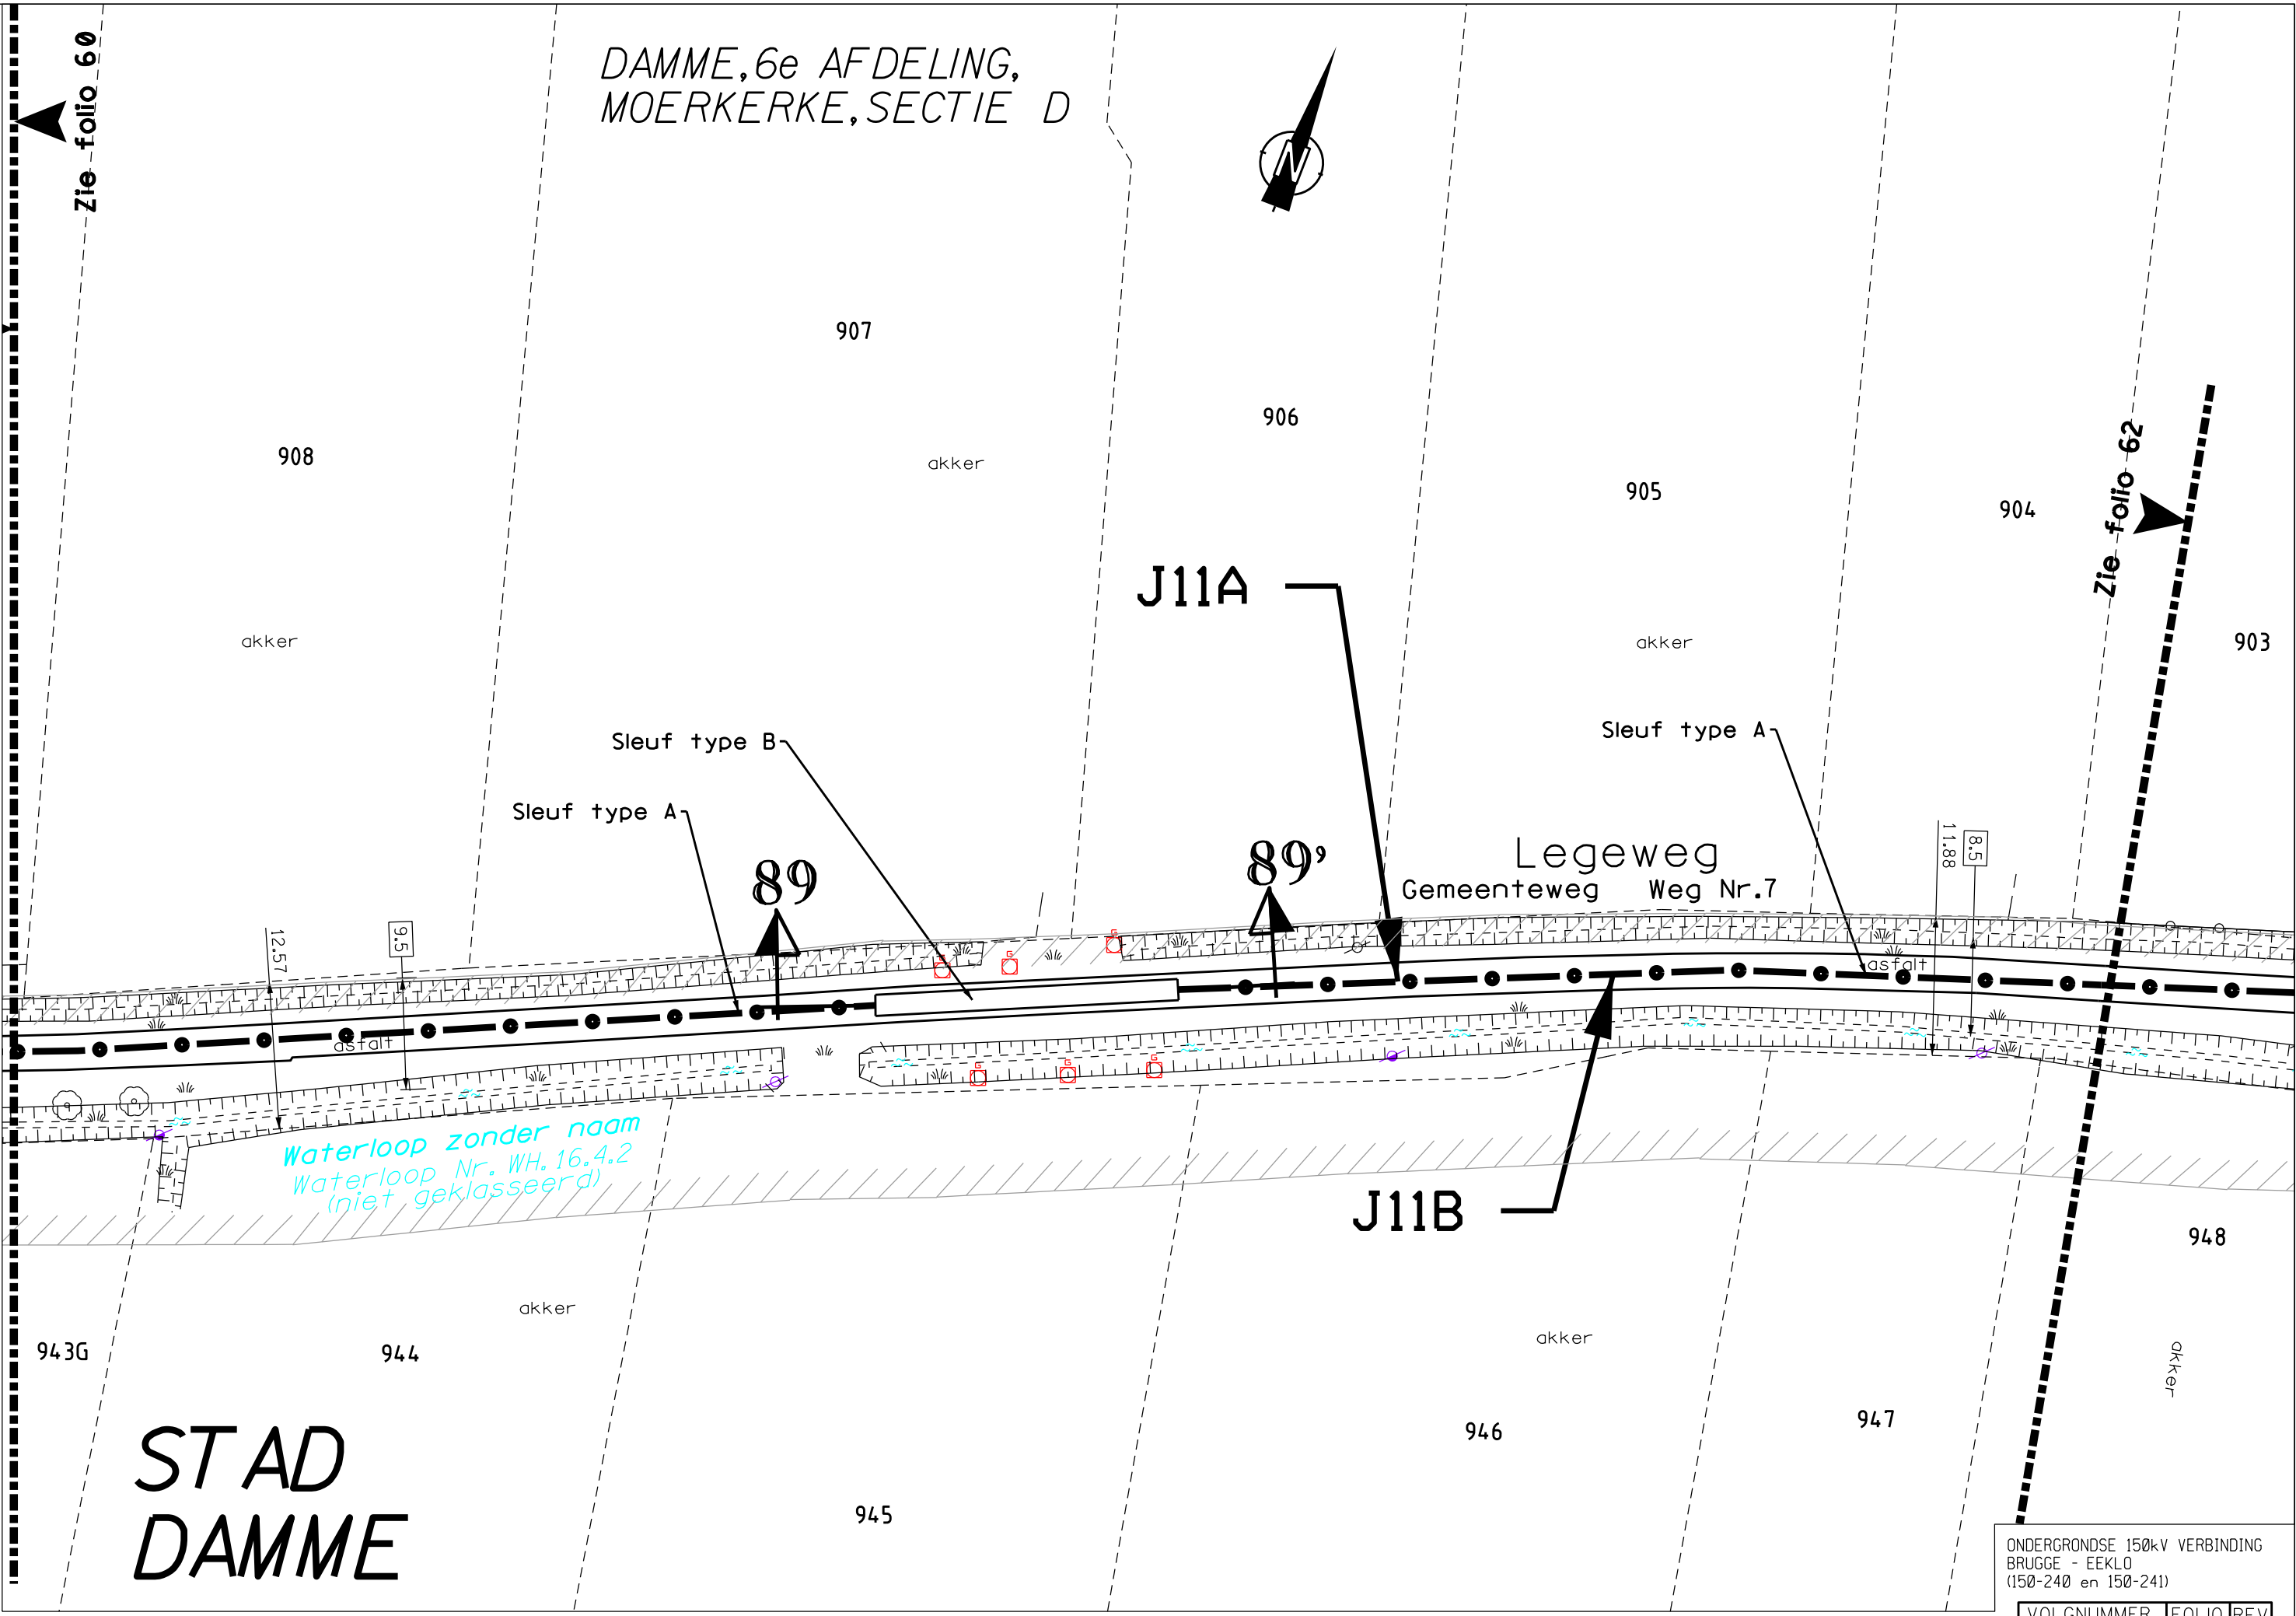

STAD
DAMME

ONDERGRONDSE 150kV VERBINDING
BRUGGE - EEKLO
(150-240 en 150-241)

VOLGNUMMER	FOLIO	REV
3033429	061	05

0 5 10 15 20m



897

STAD DAMME

DAMME, 6e AFDELING,
MOERKERKE, SECTIE D

885A

885B

898

881

899

Waterloop zonder naam
Waterloop Nr. WH. 16.4.2
(niet geklasseerd)

akker

Sleuf type A

91

880F2

akker

weiland

900C

Sleuf type D

Legeweg
Gemeenteweg Weg Nr.7

90'

Wonderjaar
Gemeenteweg Weg Nr.19

asfalt

asfalt

7.6
9.68

90

91'

akker

948

akker

Zie folio 61

Zie folio 63

ONDERGRONDSE 150kV VERBINDING
BRUGGE - EEKLO
(150-240 en 150-241)

VOLGNUMMER	FOLIO	REV
303342906205		

0 5 10 15 20m



883A

881

STAD DAMME

DAMME, 6e AFDELING,
MOERKERKE, SECTIE D

879D

Zie folio 62

Zie folio 64

akker

880F2

akker

880S2

880R2

weide

Sleuf type B

Sleuf type A

92

92'

Wonderjaar
Gemeenteweg Weg Nr.19

asfalt

asfalt

stronk stronk

stronk

stronk

T11

akker

akker

akker

949/02

948

947

950A

ONDERGRONDSE 150kV VERBINDING
BRUGGE - EEKLO
(150-240 en 150-241)

VOLGNUMMER	FOLIO	REV
303342906305		

0 5 10 15 20m

DE INLICHTINGEN WORDEN BIJ WIJZE VAN AANDUIDING GEGEVEN EN KUNNEN ONS GEENSZINS VERANTWOORDELIJK STELLEN.

T: 421002/5/5001/NWC870/UGU/3033429_003

873D

879D

Zie folio 65

Zie folio 63



STAD DAMME

DAMME, 6e AFDELING,
MOERKERKE, SECTIE D

880R2

880K2

tuin

880N2

Wonderjaar
Gemeenteweg Weg Nr.19

Sleuf type A

93

weide

stronk

stronk

stronk

stronk

stronk

asfalt

stronk

stronk

stronk

stronk stronk stronk stronk

asfalt

6.6
9.82

akker

weide

weide

949/02

93'

959K

950A

950B

ONDERGRONDSE 150kV VERBINDING
BRUGGE - EEKLO
(150-240 en 150-241)

VOLGNUMMER	FOLIO	REV
3033429	06405	

0 5 10 15 20m

DE INLICHTINGEN WORDEN BIJ WIJZE VAN AANDUIDING GEGEVEN EN KUNNEN ONS GEENSZINS VERANTWOORDELIJK STELLEN.

99 0110 66

879D

DAMME, 6e AFDELING,
MOERKERKE, SECTIE D

Wonderjaar
Gemeenteweg Weg Nr.19

877F

877E

876F

Sleuf type B-

880K2

94

95

95⁴³

94

961D

960F

959K

960H

960K

959M

959H

759

760B

*STAD
DAMME*

745B

743E

744K

2x toezichtspuit
voor 0V

742C

742E

741A

738D

ONDERGRONDSE 150kV VERBINDING
BRUGGE - EEKLO
(150-240 en 150-241)


VOLGNUMMER	FOLIO	REV
3033429	06505	

A horizontal number line with tick marks at 0, 5, 10, 15, and 20. The number 20 is followed by a small 'r'.

DE INLICHTINGEN WORDEN BIJ WIJZE VAN AANDUIDING GEGEVEN EN KUNNEN ONS GEENSZINS VERANTWOORDELIJK STELLEN.

STAD DAMME

DAMME, 6e AFDELING,
MOERKERKE, SECTIE D

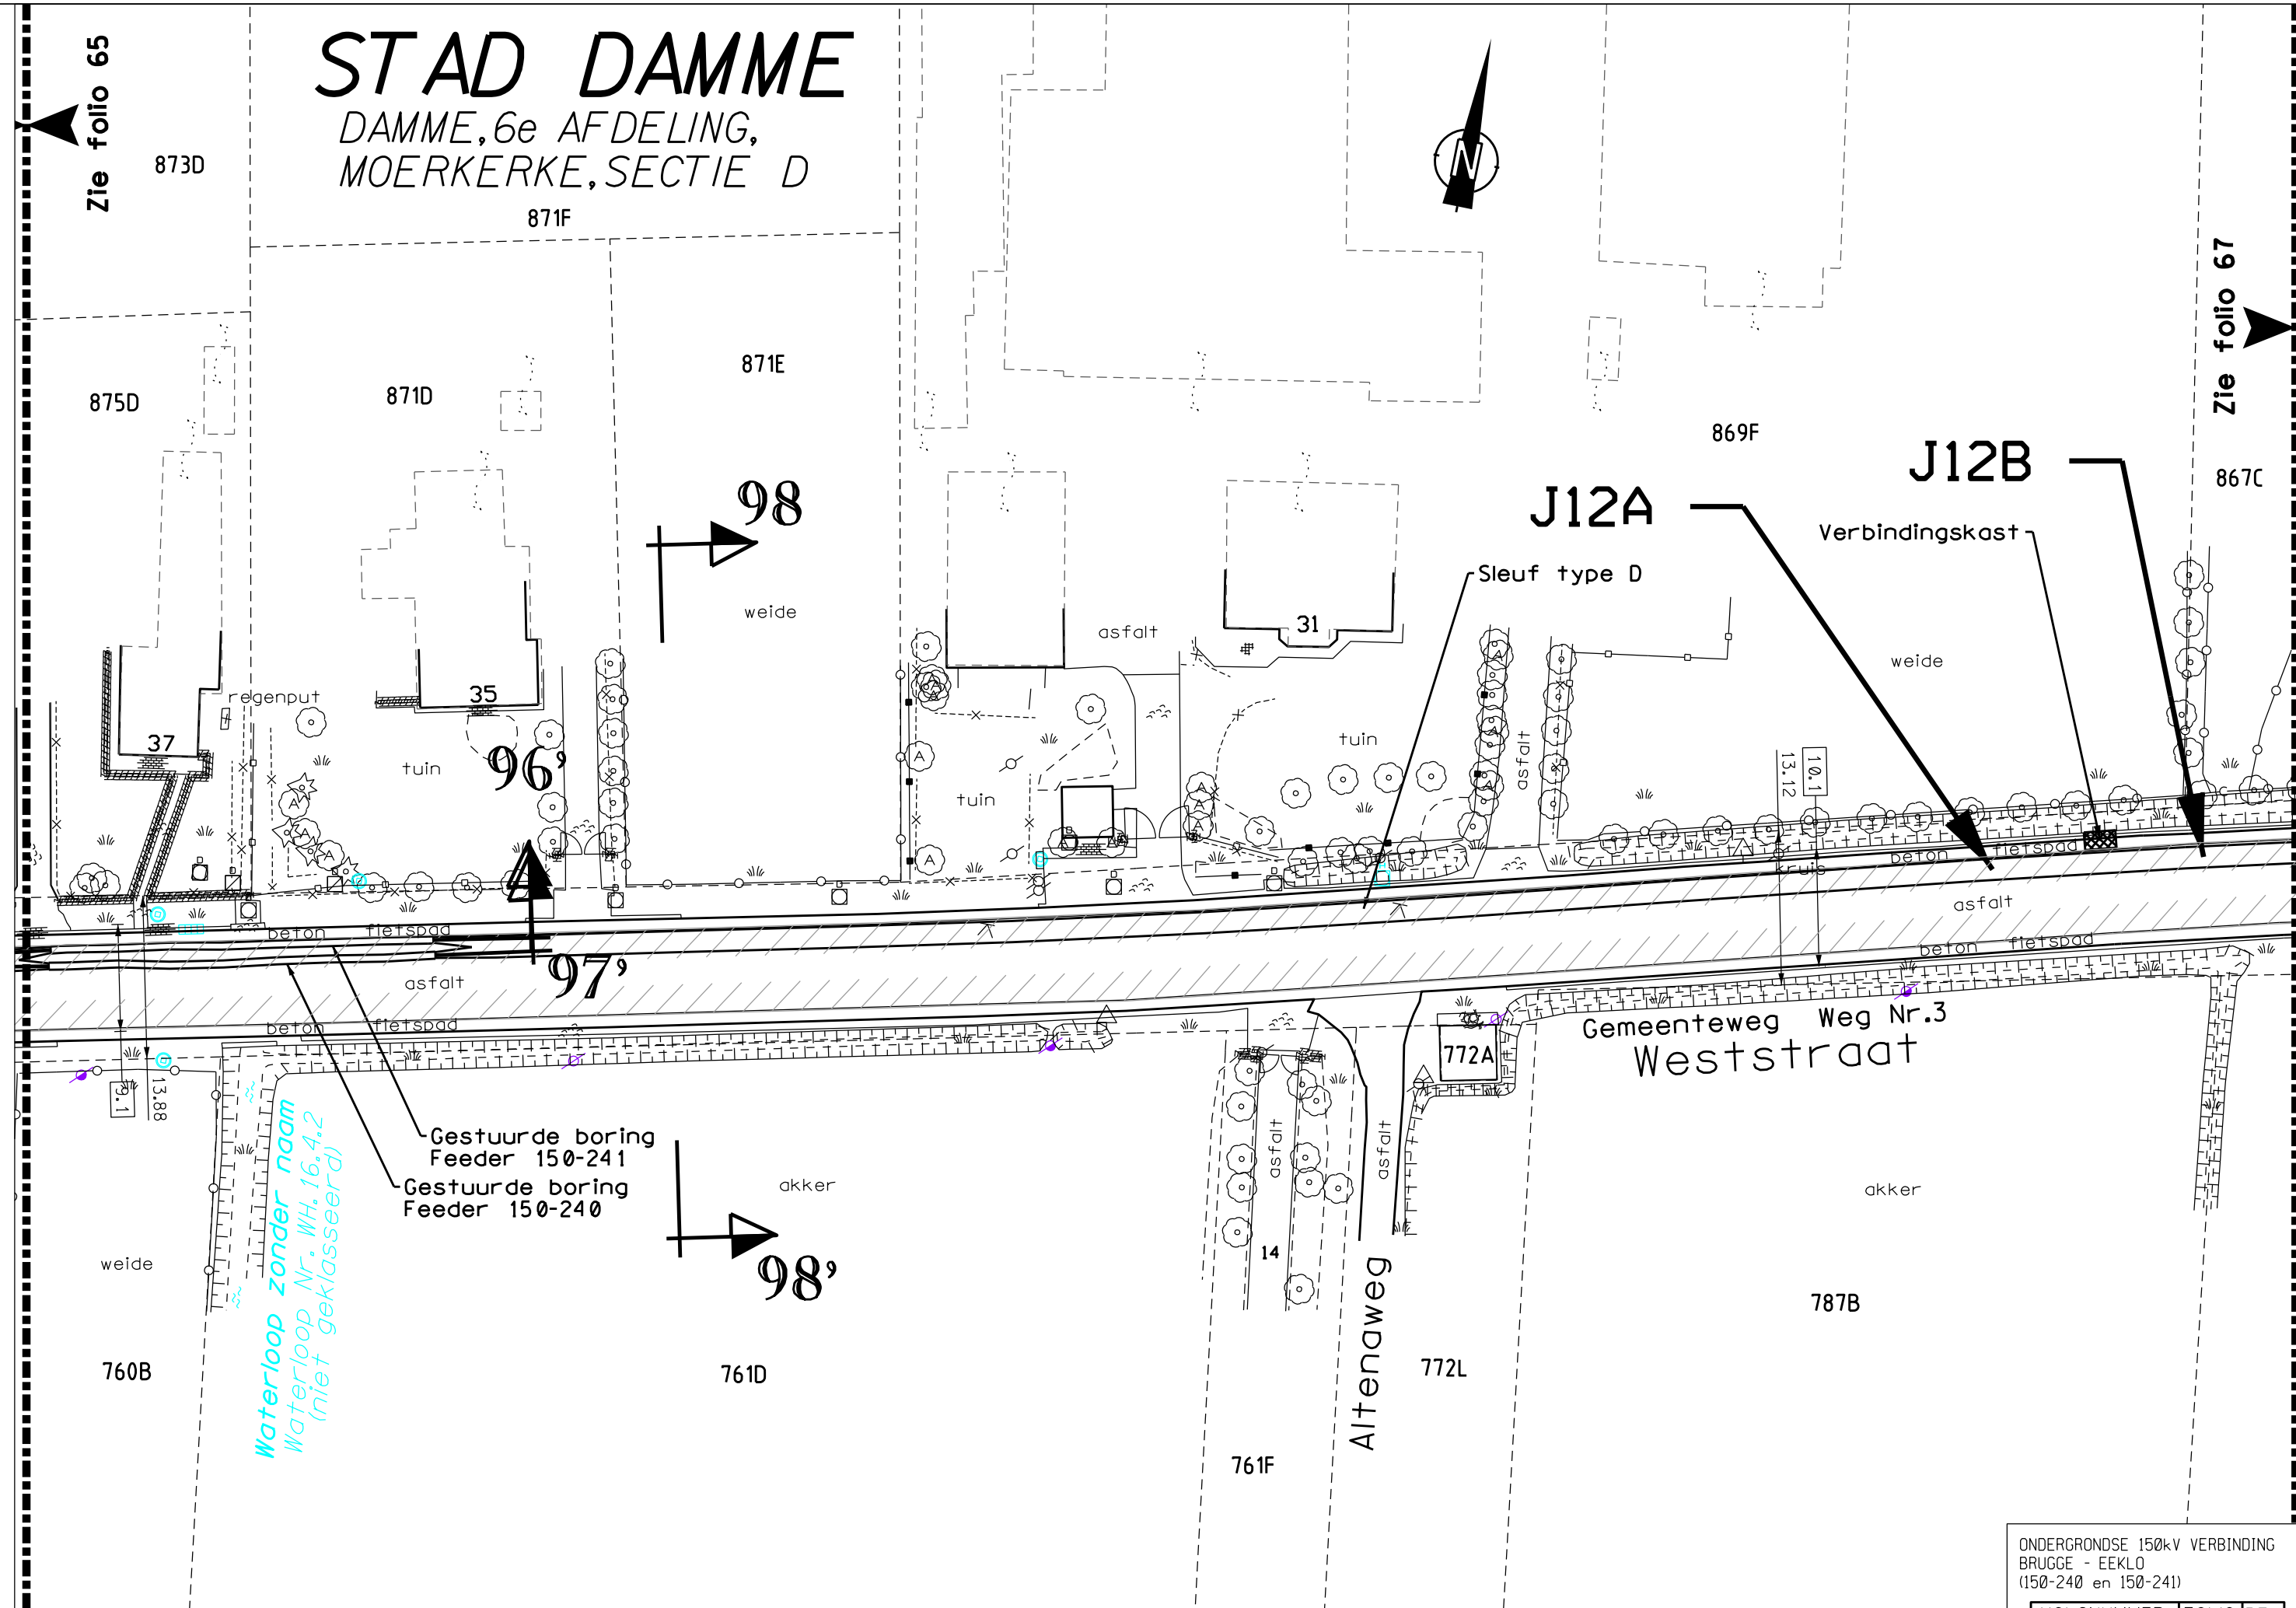

Zie folio 65

Zie folio 67

Waterloop zonder naam
Waterloop Nr. WH.16.4.2
(niet geklasseerd)


Gestuurde boring
Feeder 150-241
Gestuurde boring
Feeder 150-240

ONDERGRONDSE 150kV VERBINDING BRUGGE - EEKLO (150-240 en 150-241)									
VOLGNUMMER		FOLIO		REV					
3033429		0660		1					

T: 421002/5/5001/NWC870/UGU/3033429_003

STAD DAMME

DAMME,
6e AFDELING,
MOERKERKE,
SECTIE D

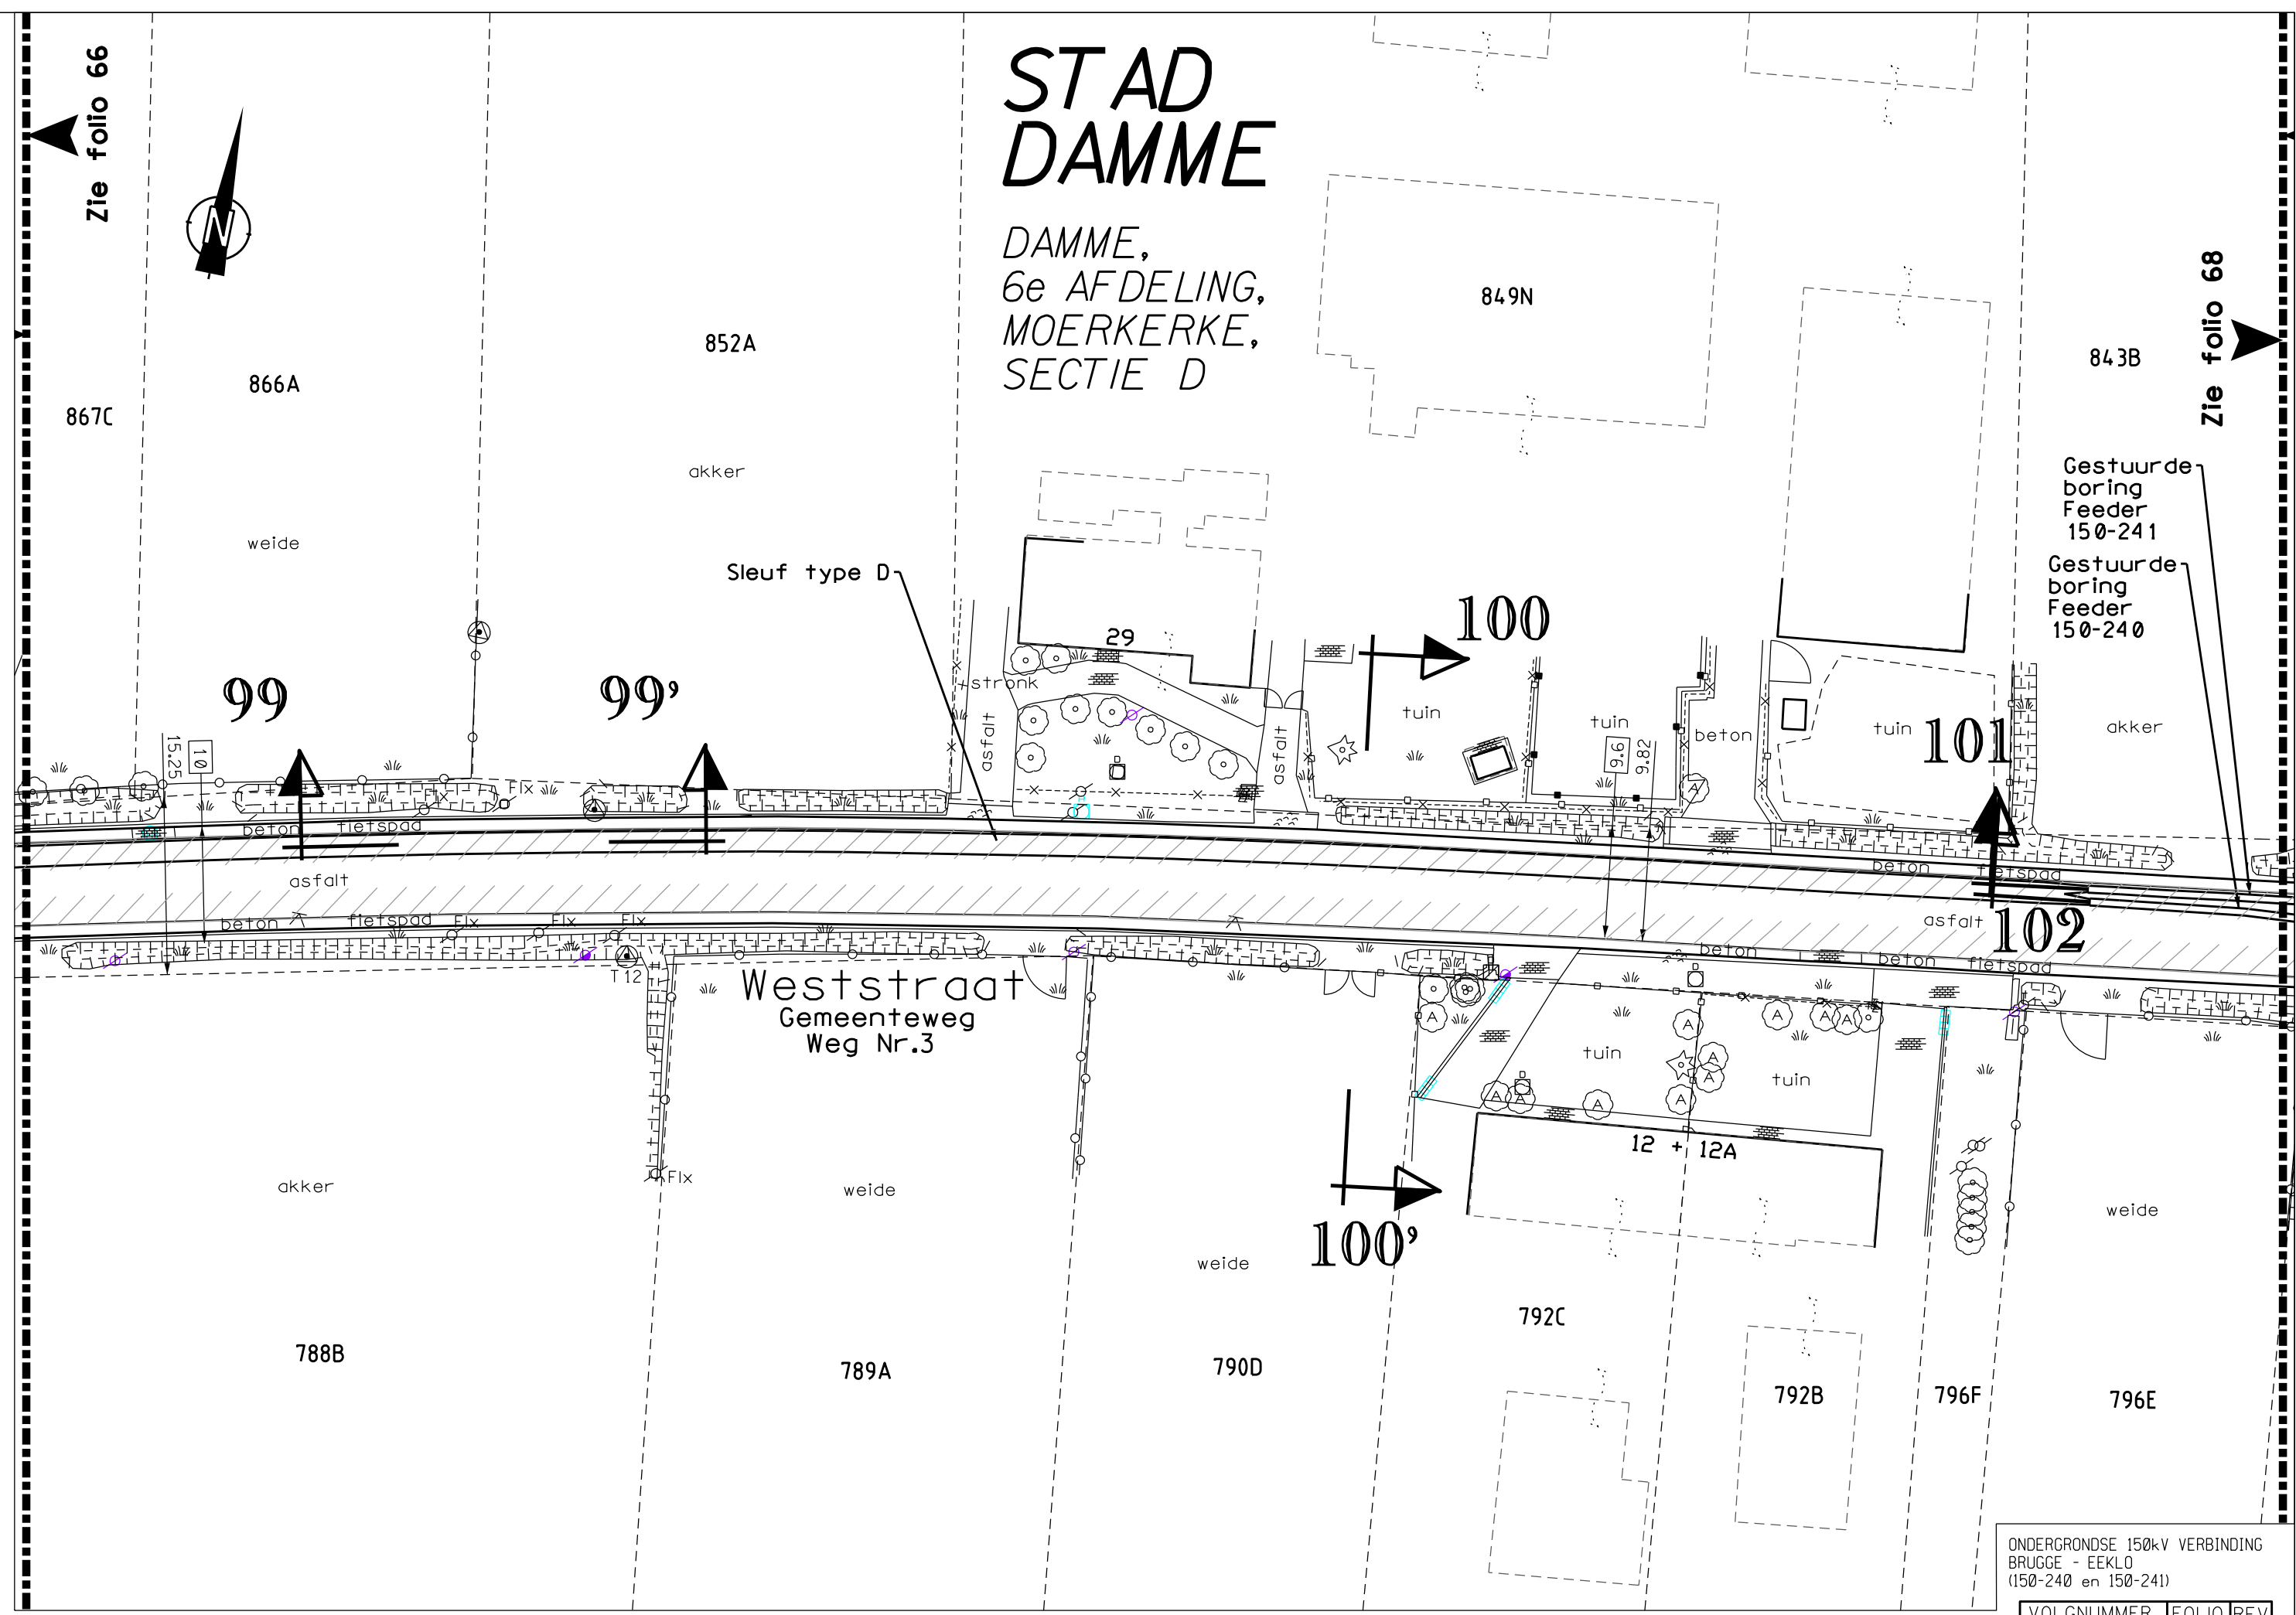

ONDERGRONDSE 150kV VERBINDING
BRUGGE - EEKLO
(150-240 en 150-241)

VOLGNUMMER	FOLIO	REV
303342906702		

0 5 10 15 20m

DE INLICHTINGEN WORDEN BIJ WIJZE VAN AANDUIDING GEGEVEN EN KUNNEN ONS GEENSZINS VERANTWOORDELIJK STELLEN.

T: 421002/5/5001/NWC870/UGU/3033429_003

T: 421002/5/5001/NWC870/UGU/3033429_003

DAMME, 6e AFDELING,
MOERKERKE, SECTIE D
STAD DAMME



Zie folio 67

Zie folio 69

843B

836B

833

832A

831A

140E

131G

129B

834D

akker

akker

akker

Gestuurde boring
Feeder 150-241
Gestuurde boring
Feeder 150-240

Sleuf type D

103

Weststraat
Gemeenteweg
Weg Nr.3

Gestuurde boring
Feeder 150-241
Gestuurde boring
Feeder 150-240

104

105

101'

102'

103'

Waterloop zonder naam
Waterloop Nr. WH.16.3.A
(niet geklasseerd)

tuin

tuin

akker

819A

stronk
stronk
stronk

tuin

821D

tuin

10


828F

828G

ONDERGRONDSE 150kV VERBINDING
BRUGGE - EEKLO
(150-240 en 150-241)


VOLGNUMMER	FOLIO	REV
3033429	06801	

0 5 10 15 20m

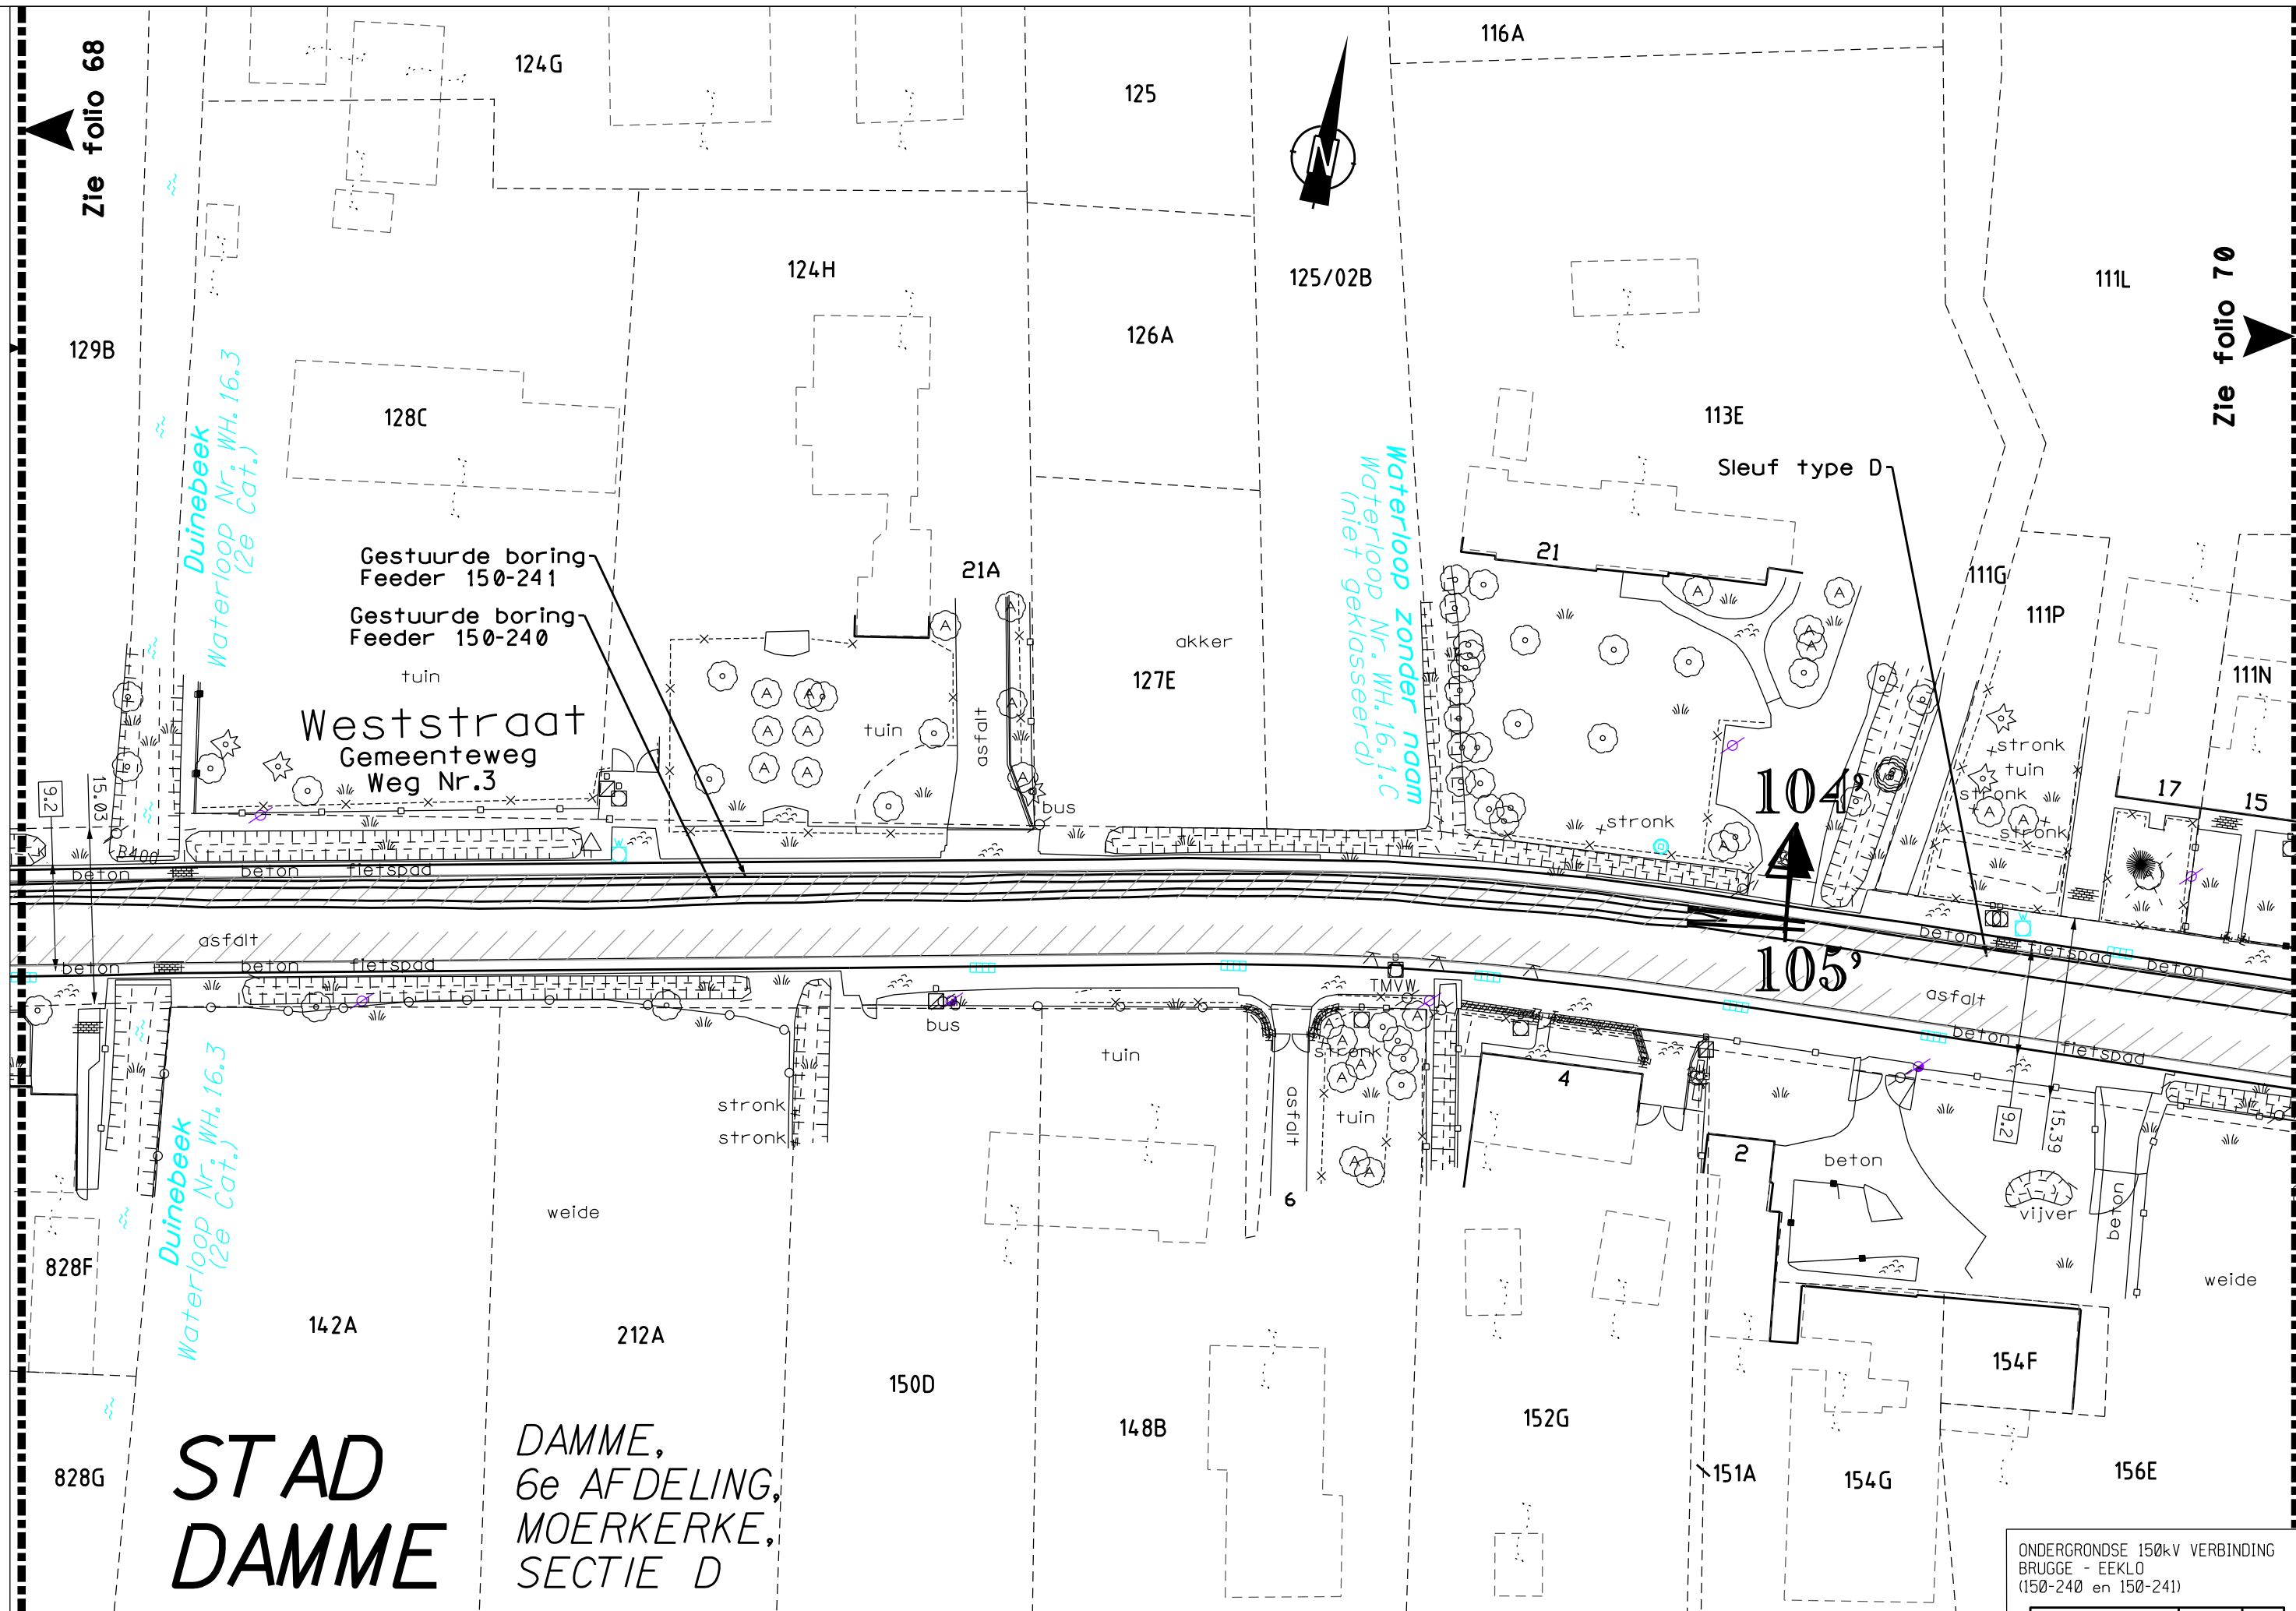

STAD DAMME

DAMME, 6e AFDELING,
MOERKERKE, SECTIE D

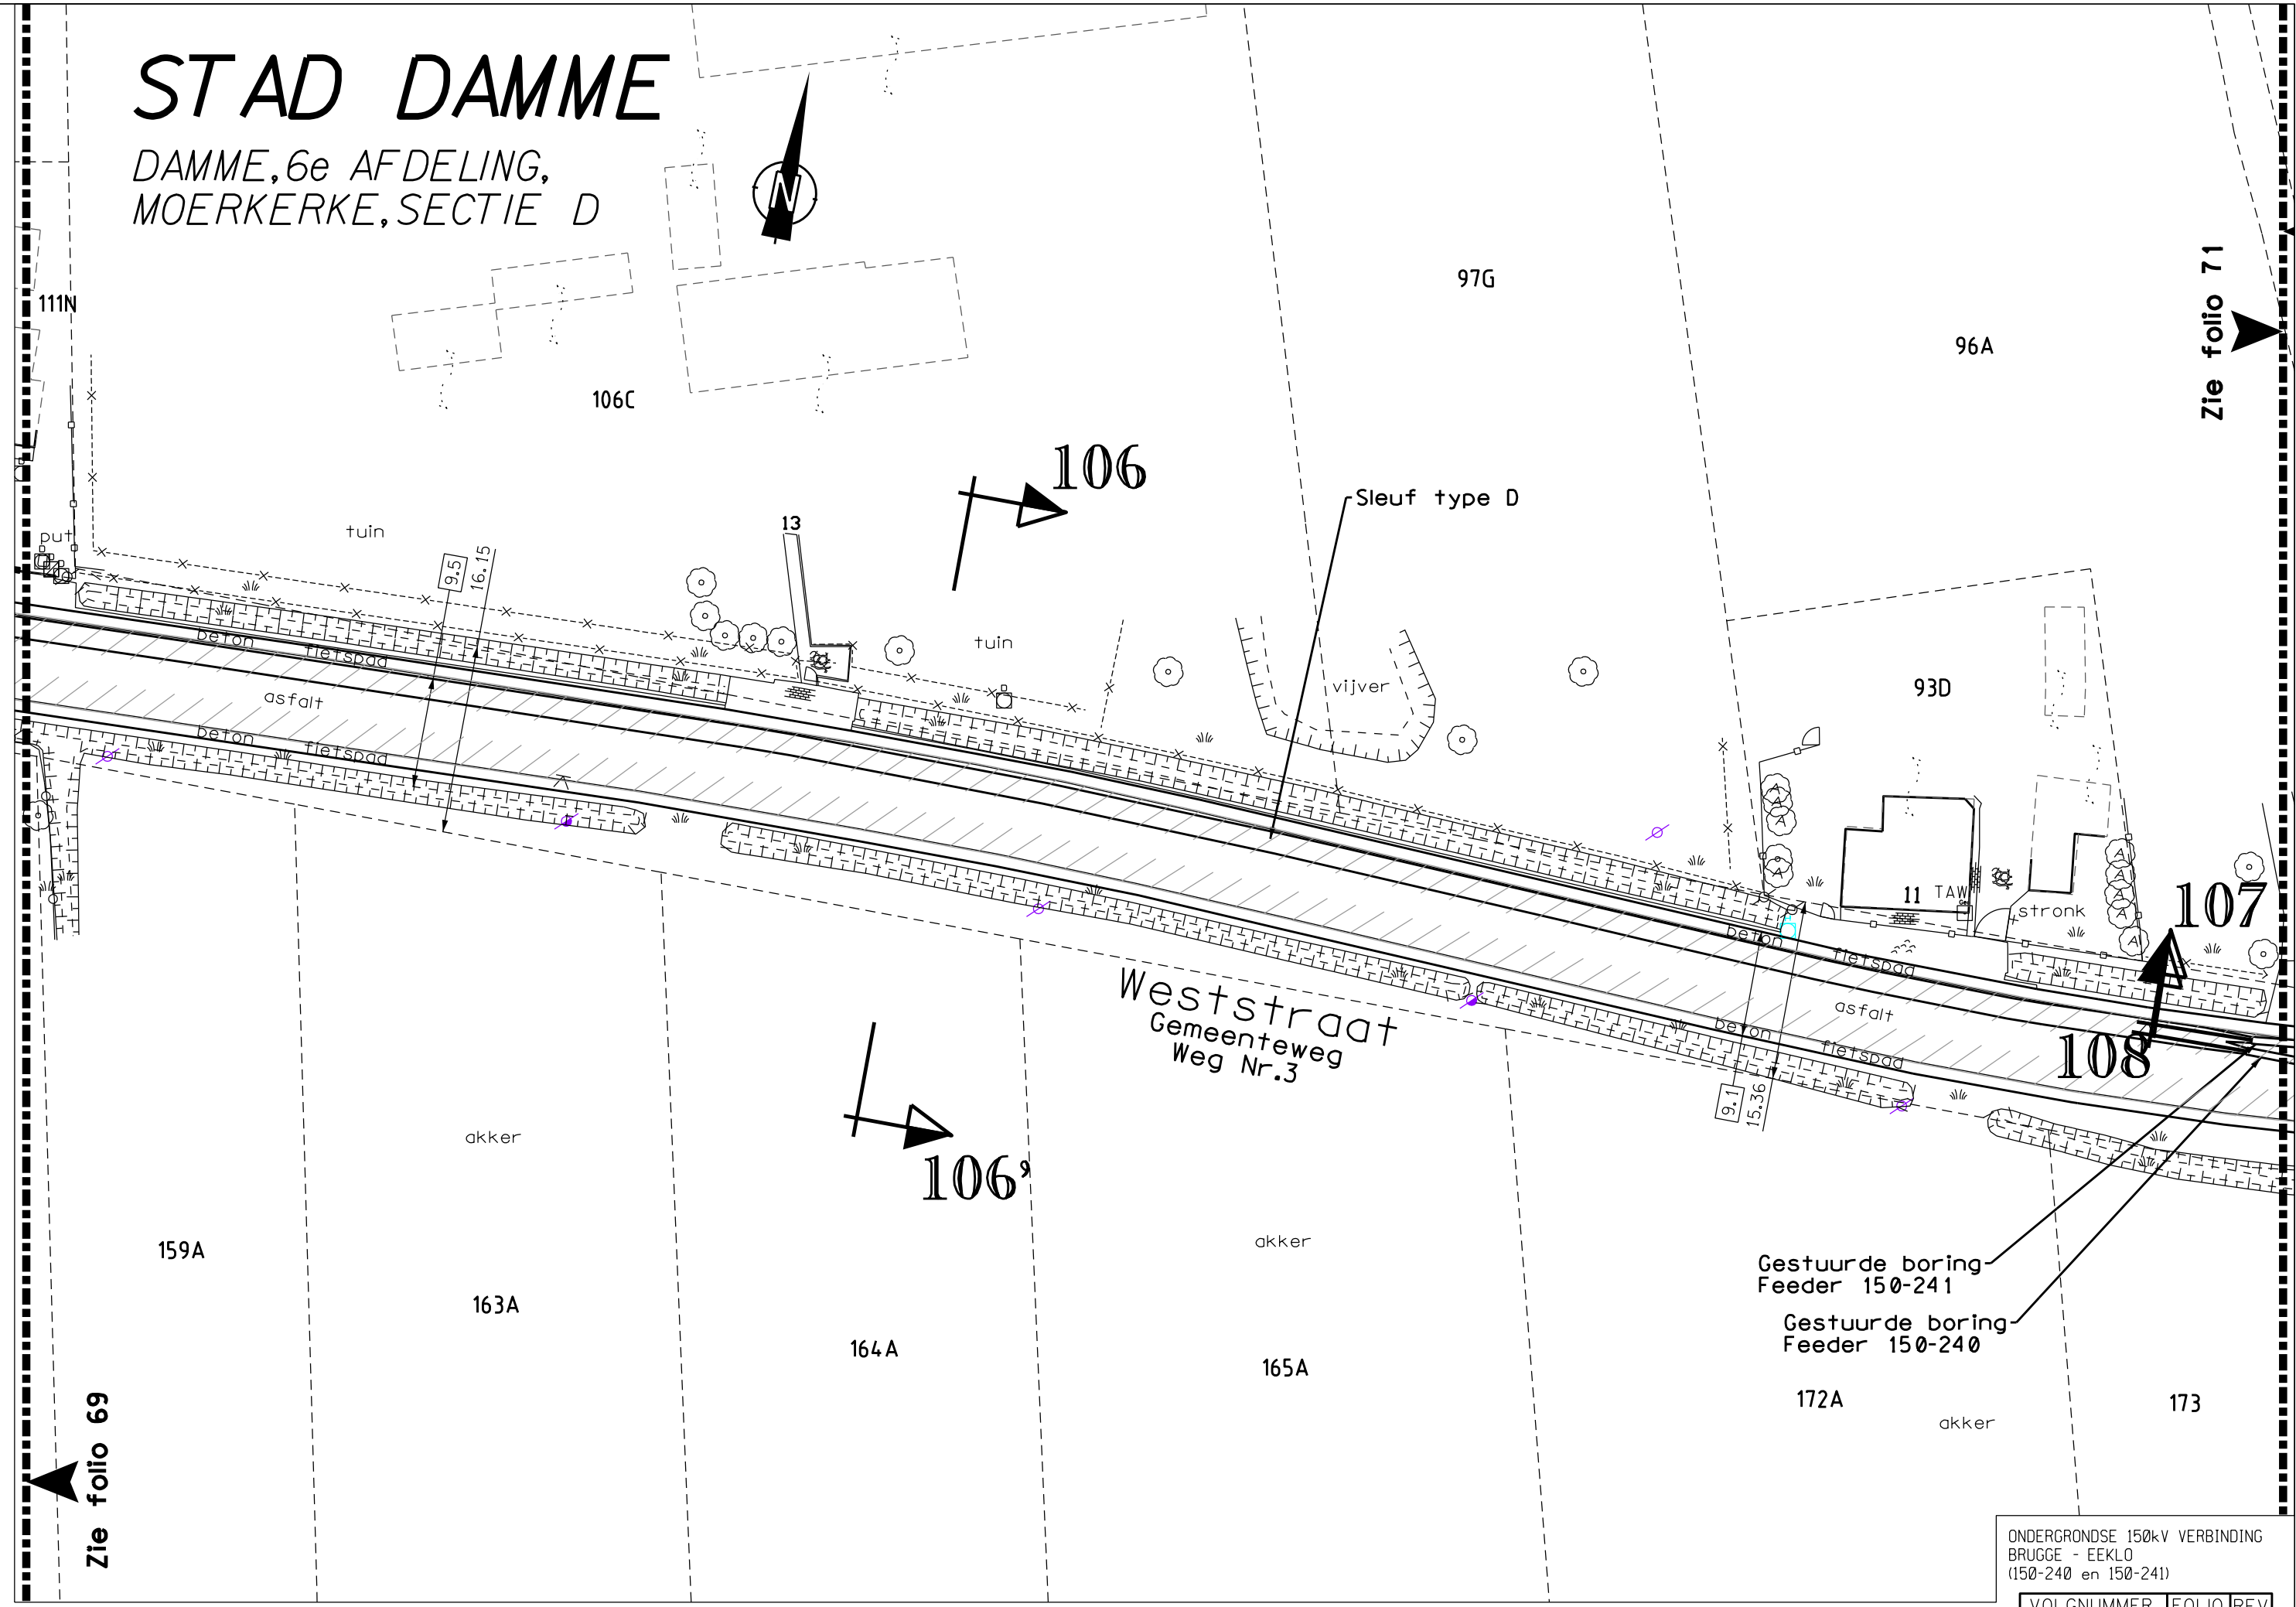

T: 421002/5/5001/NWC870/UGU/3033429_003

DE INLICHTINGEN WORDEN BIJ WIJZE VAN AANDUIDING GEGEVEN EN KUNNEN ONS GEENSZINS VERANTWOORDELIJK STELLEN.


ONDERGRONDSE 150kV VERBINDING
BRUGGE - EEKLO
(150-240 en 150-241)

VOLGNUMMER	FOLIO	REV
303342907001	7	01

Zie folio 70

STAD DAMME

DAMME, 6e AFDELING,
MOERKERKE, SECTIE D

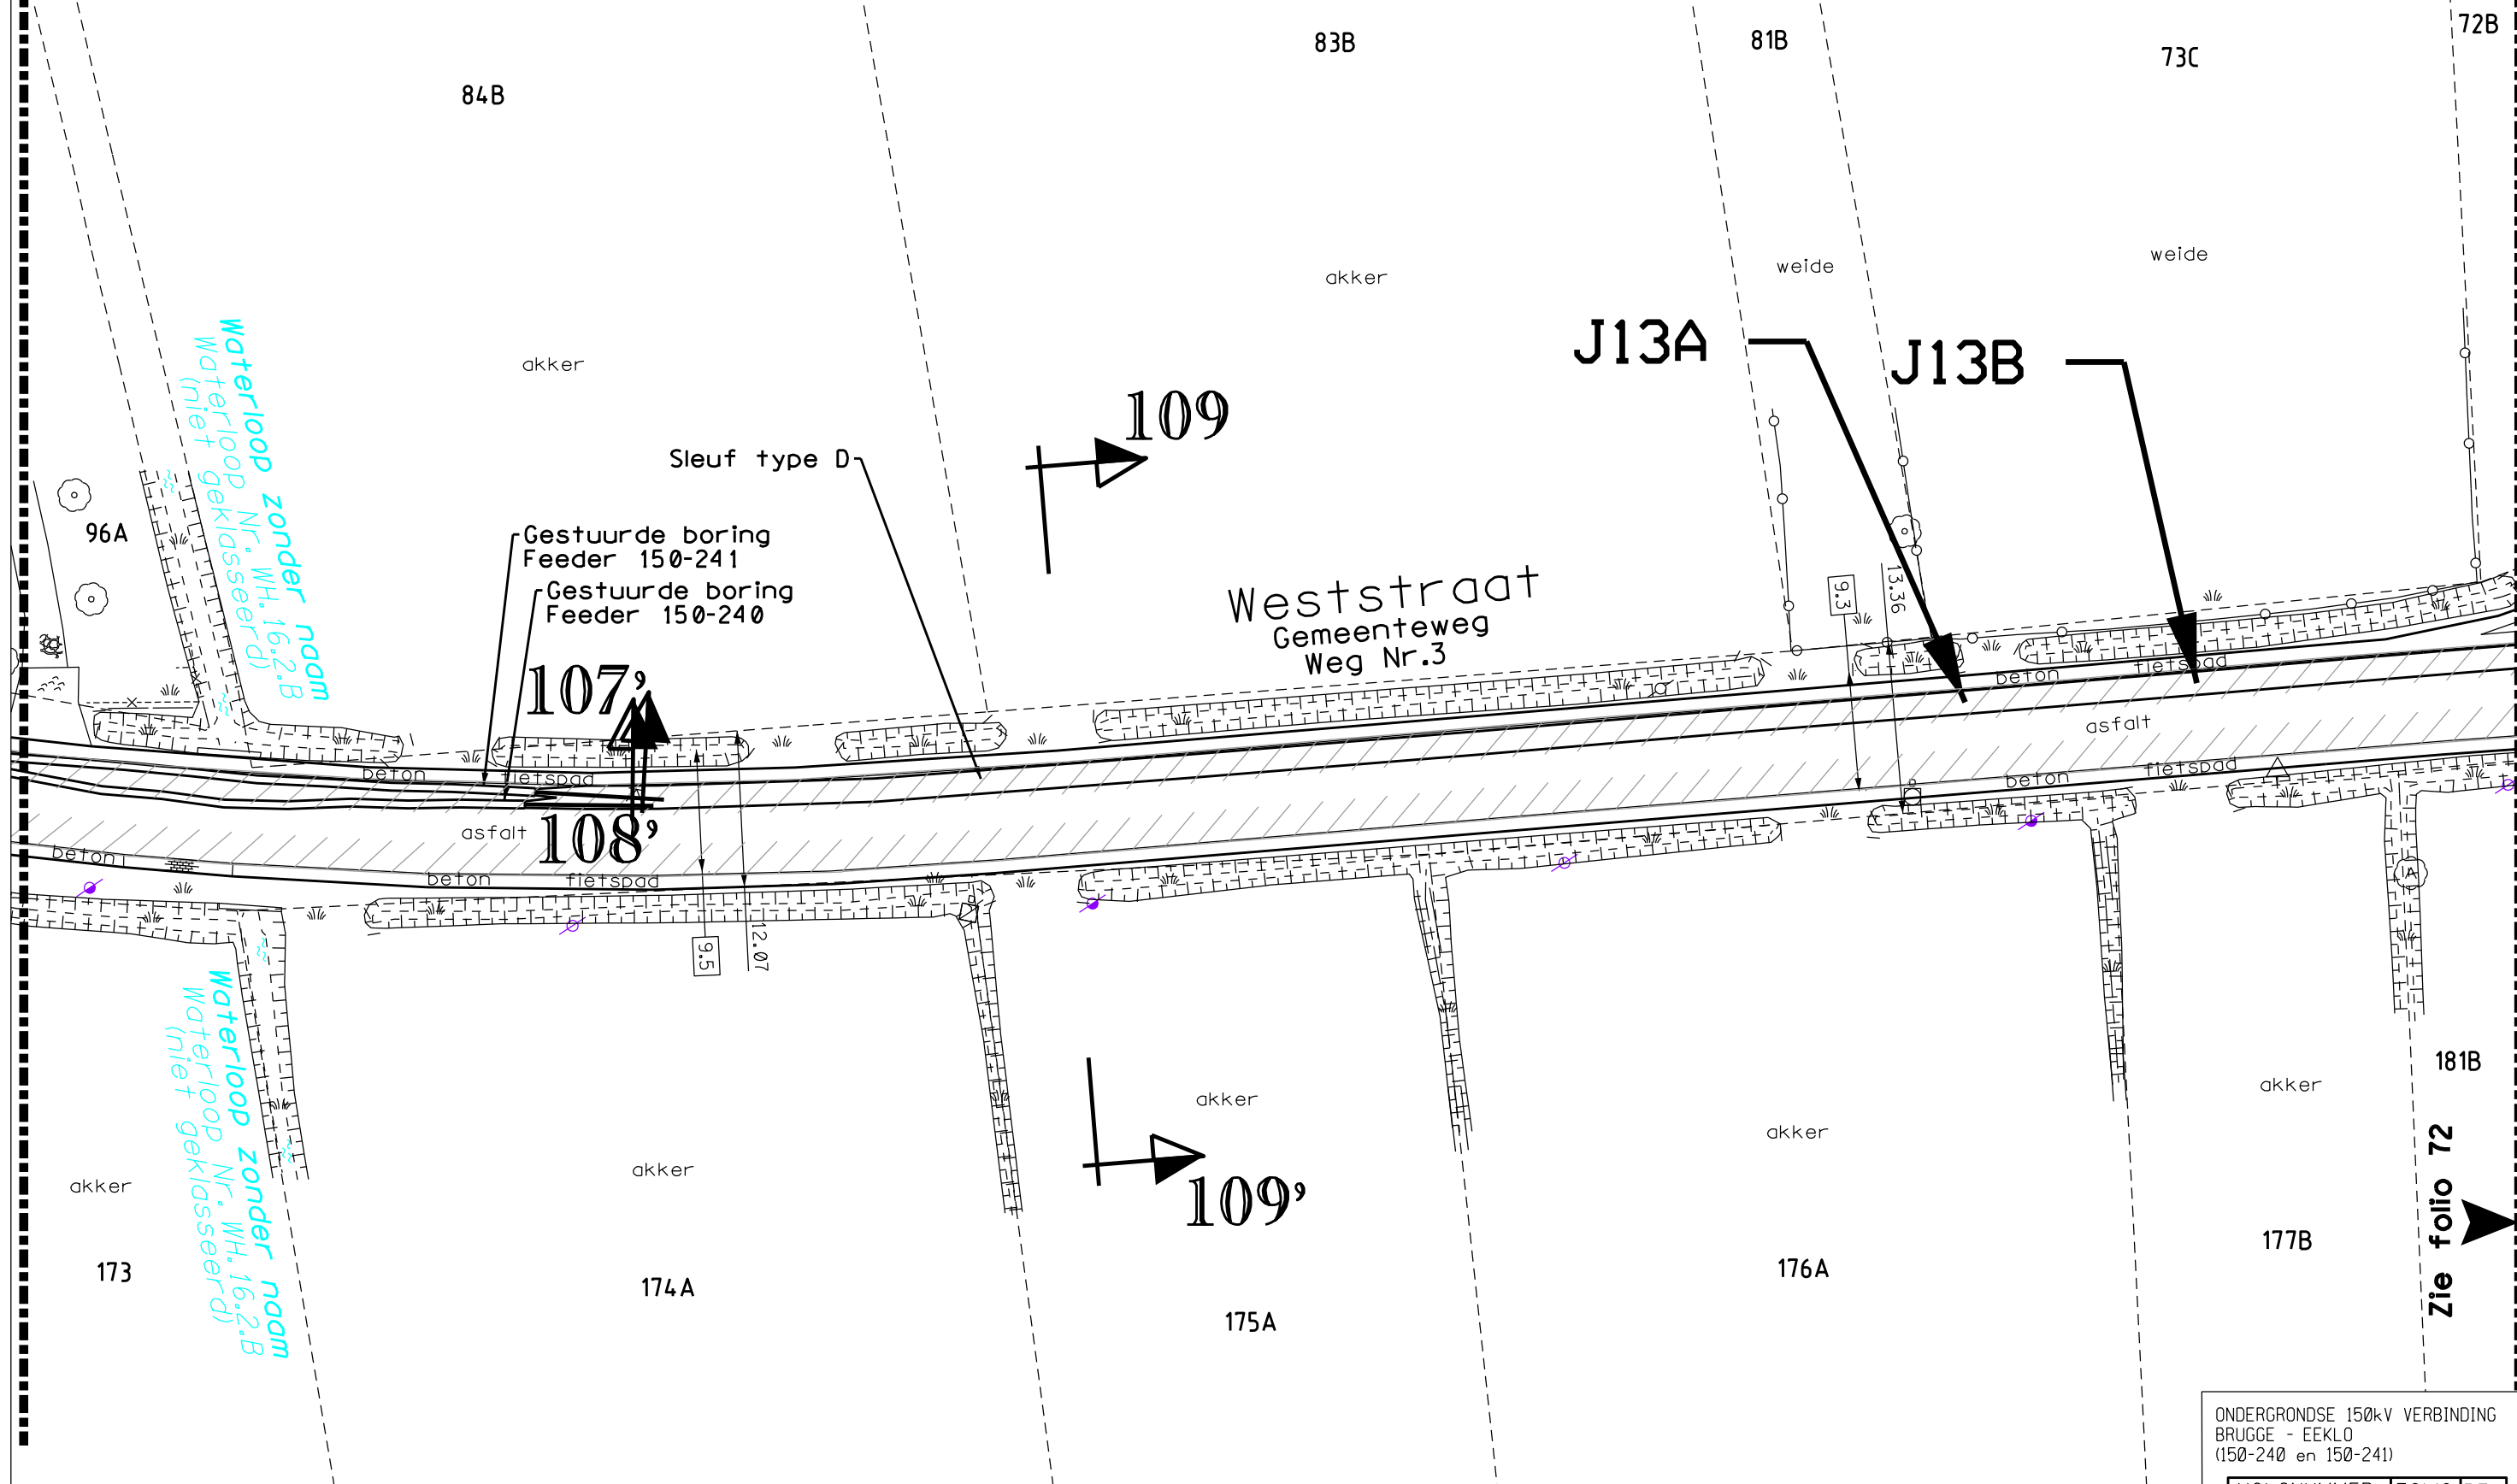


ONDERGRONDSE 150kV VERBINDING
BRUGGE - EEKLO
(150-240 en 150-241)

VOLGNUMMER	FOLIO	REV
3033429	07101	

0 5 10 15 20m

T: 421002/5/5001/NWC870/UGU/3033429_003

DE INLICHTINGEN WORDEN BIJ WIJZE VAN AANDUIDING GEGEVEN EN KUNNEN ONS GEENSZINS VERANTWOORDELIJK STELLEN.

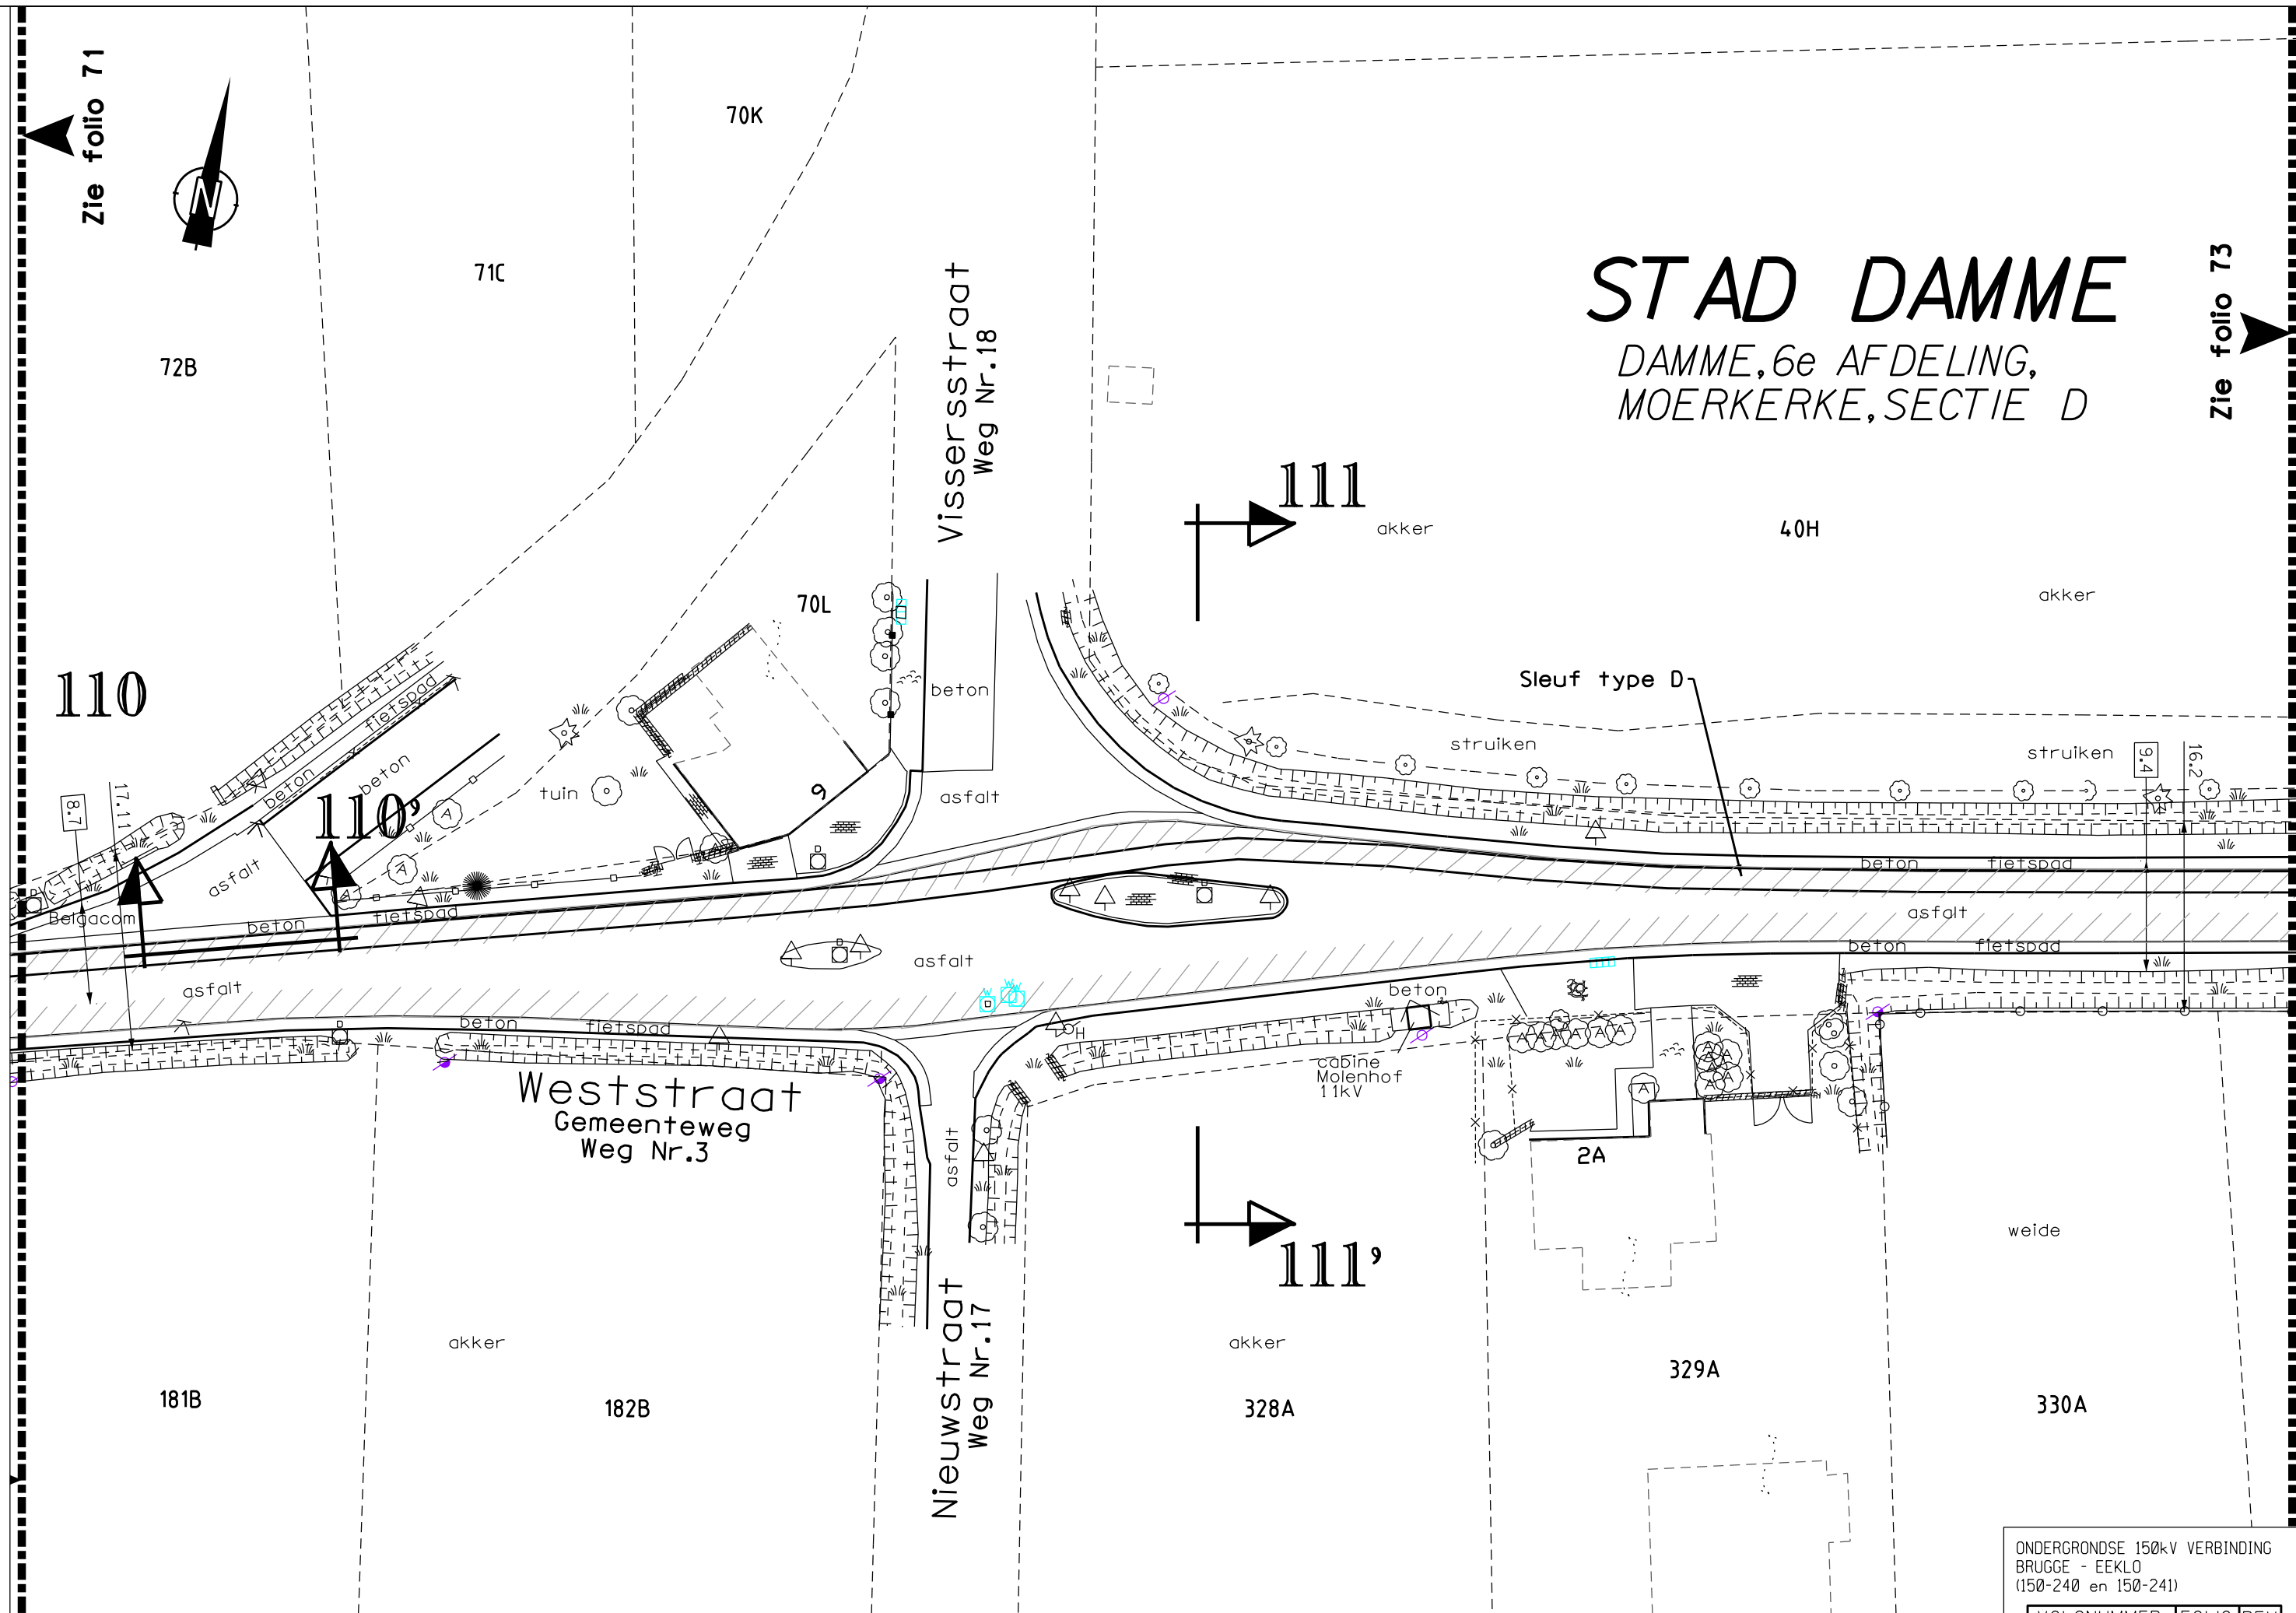

STAD DAMME

DAMME, 6e AFDELING,
MOERKERKE, SECTIE D


ONDERGRONDSE 150kV VERBINDING
BRUGGE - EEKLO
(150-240 en 150-241)

VOLGNUMMER	FOLIO	REV
3033429	07	202

Zie folio 72

STAD DAMME

DAMME, 6e AFDELING,
MOERKERKE, SECTIE D

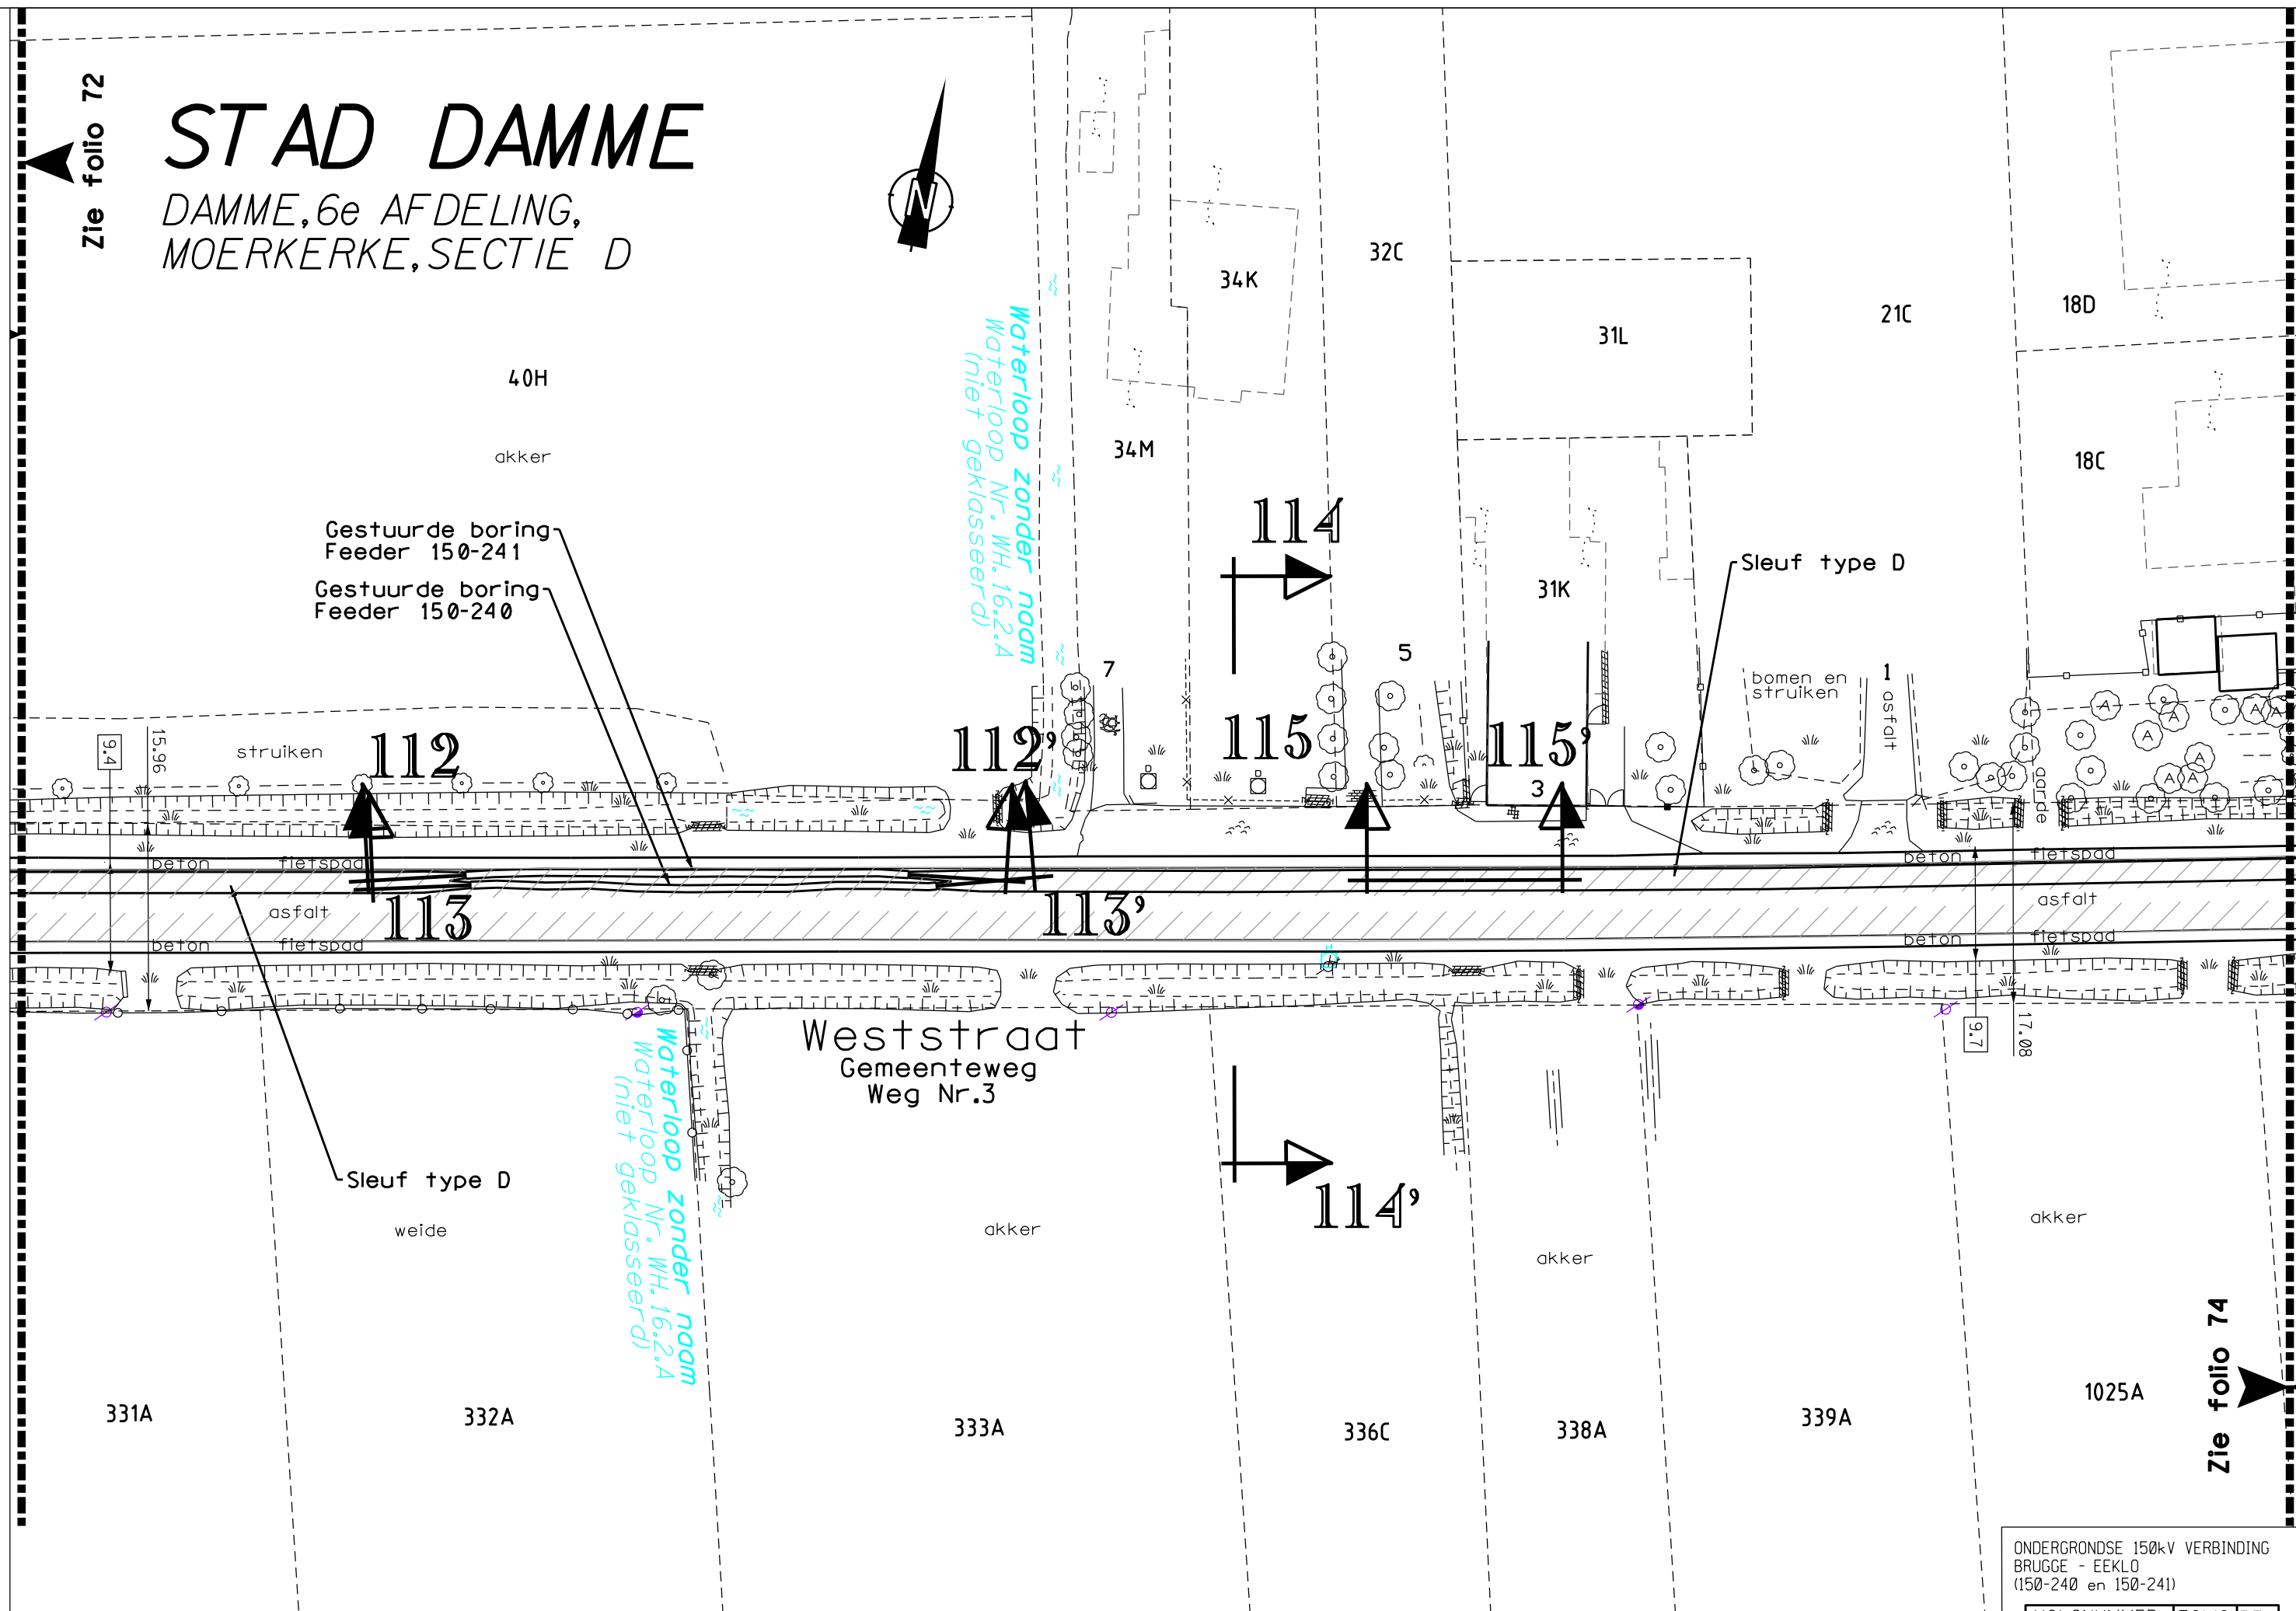


Zie folio 74

ONDERGRONDSE 150kV VERBINDING
BRUGGE - EEKLO
(150-240 en 150-241)

VOLGNUMMER	FOLIO	REV
303342907302	72	02

0 5 10 15 20m

T: 421002/5/5001/NWC870/UGU/3033429_003

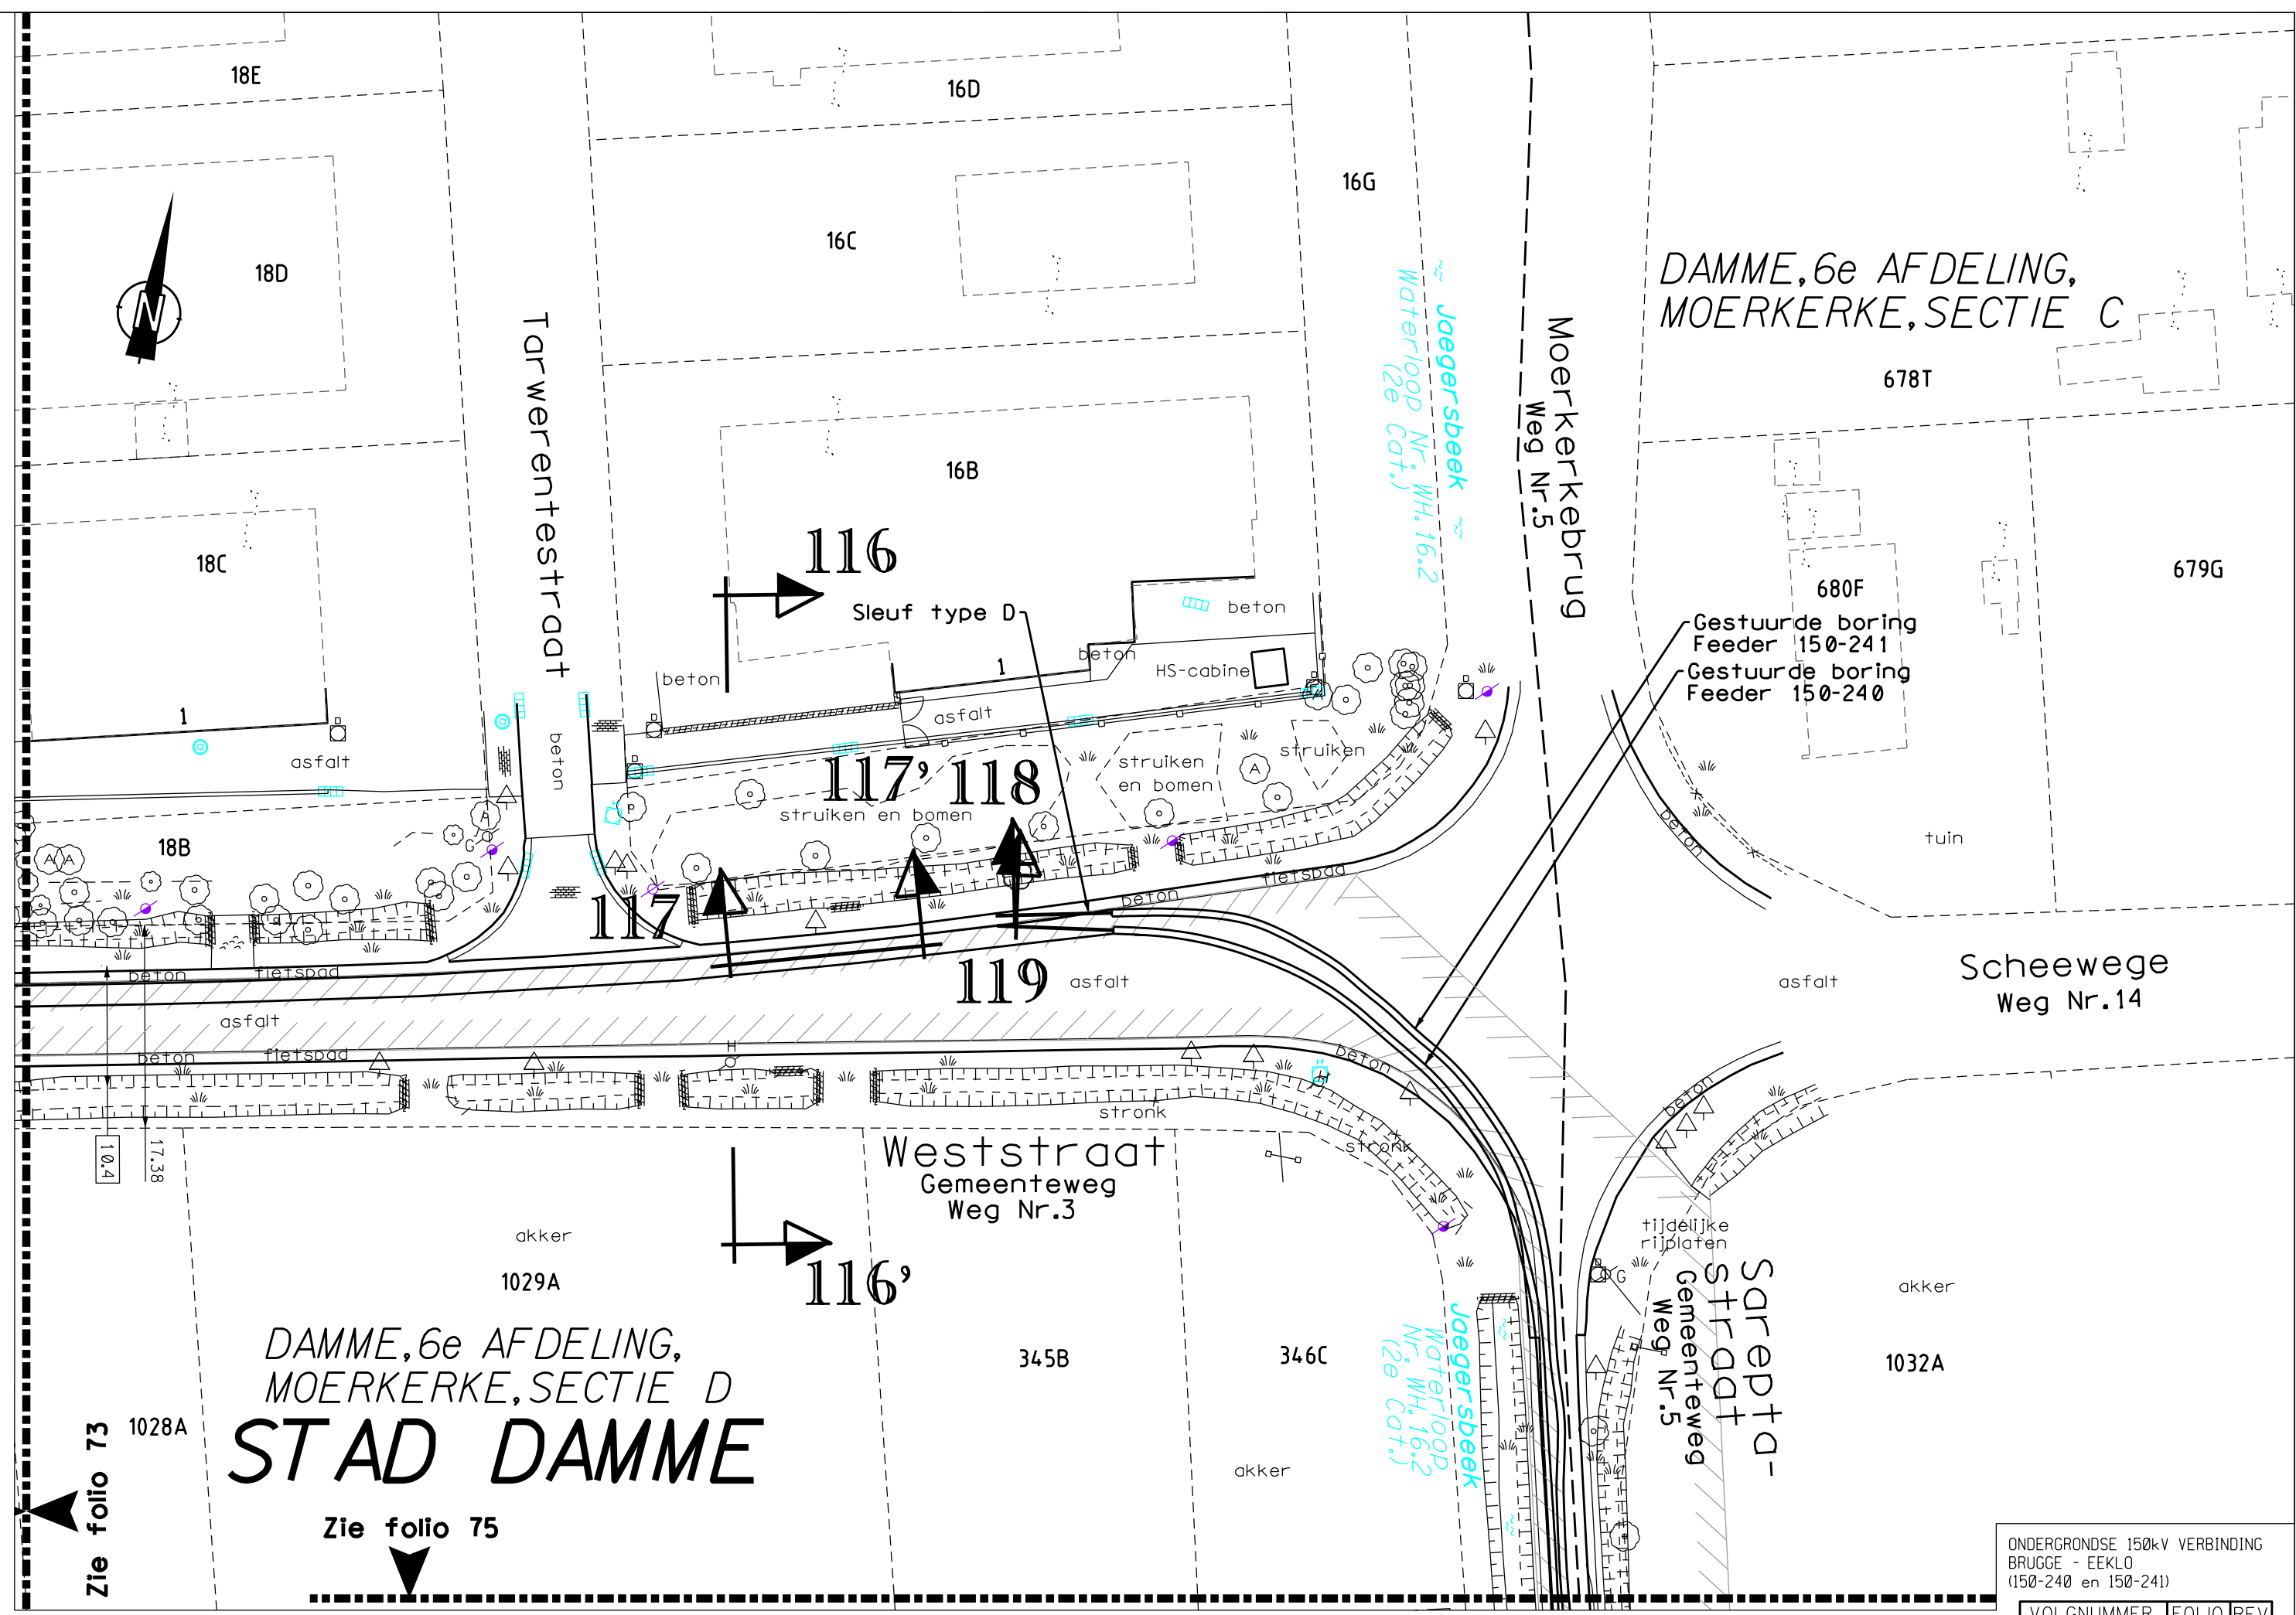

DAMME, 6e AFDELING,
MOERKERKE, SECTIE D
STAD DAMME

DAMME, 6e AFDELING,
MOERKERKE, SECTIE C

ONDERGRONDSE 150kV VERBINDING
BRUGGE - EEKLO
(150-240 en 150-241)

VOLGNUMMER	FOLIO	REV
3033429	074	04


DE INLICHTINGEN WORDEN BIJ WIJZE VAN AANDUIDING GEGEVEN EN KUNNEN ONS GEENSZINS VERANTWOORDELIJK STELLEN.

DAMME, 6e AFDELING,
MOERKERKE, SECTIE C

Zie folio 74




Zie folio 76

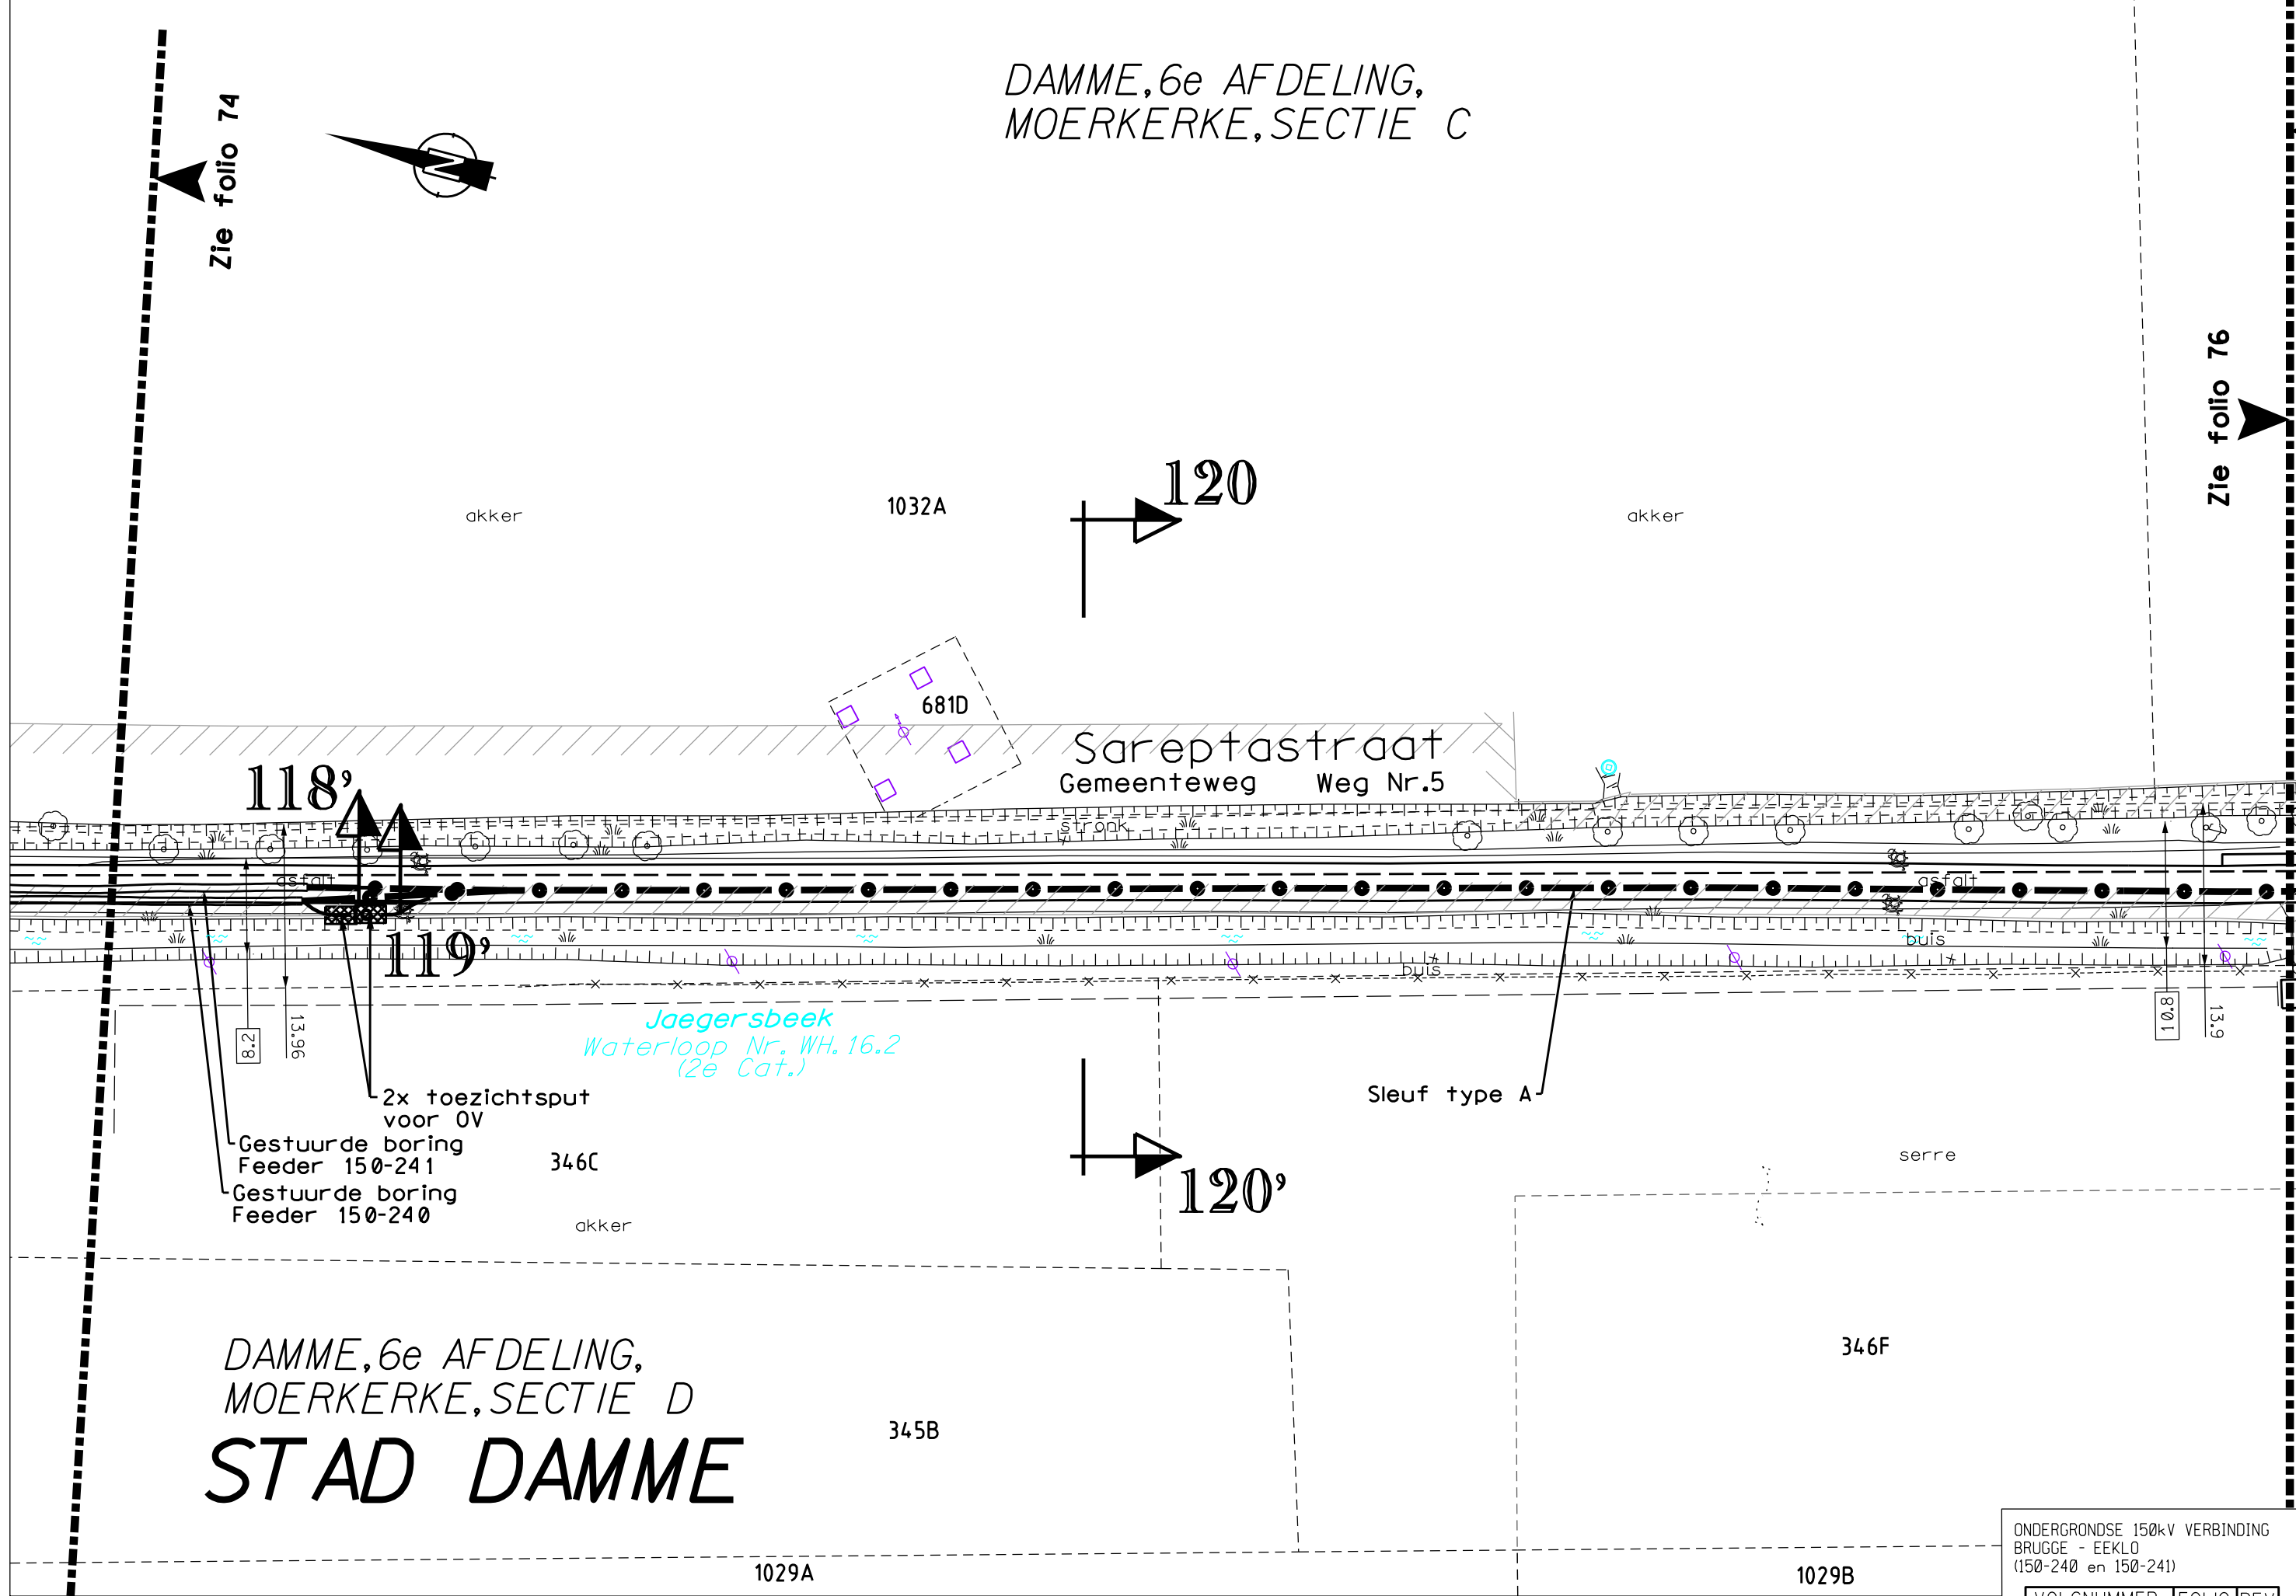


DAMME, 6e AFDELING,
MOERKERKE, SECTIE D
STAD DAMME

ONDERGRONDSE 150kV VERBINDING
BRUGGE - EEKLO
(150-240 en 150-241)


VOLGNUMMER	FOLIO	REV
303342907503		

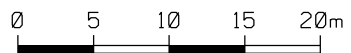

T: 421002/5/5001/NWC870/UGU/3033429_003

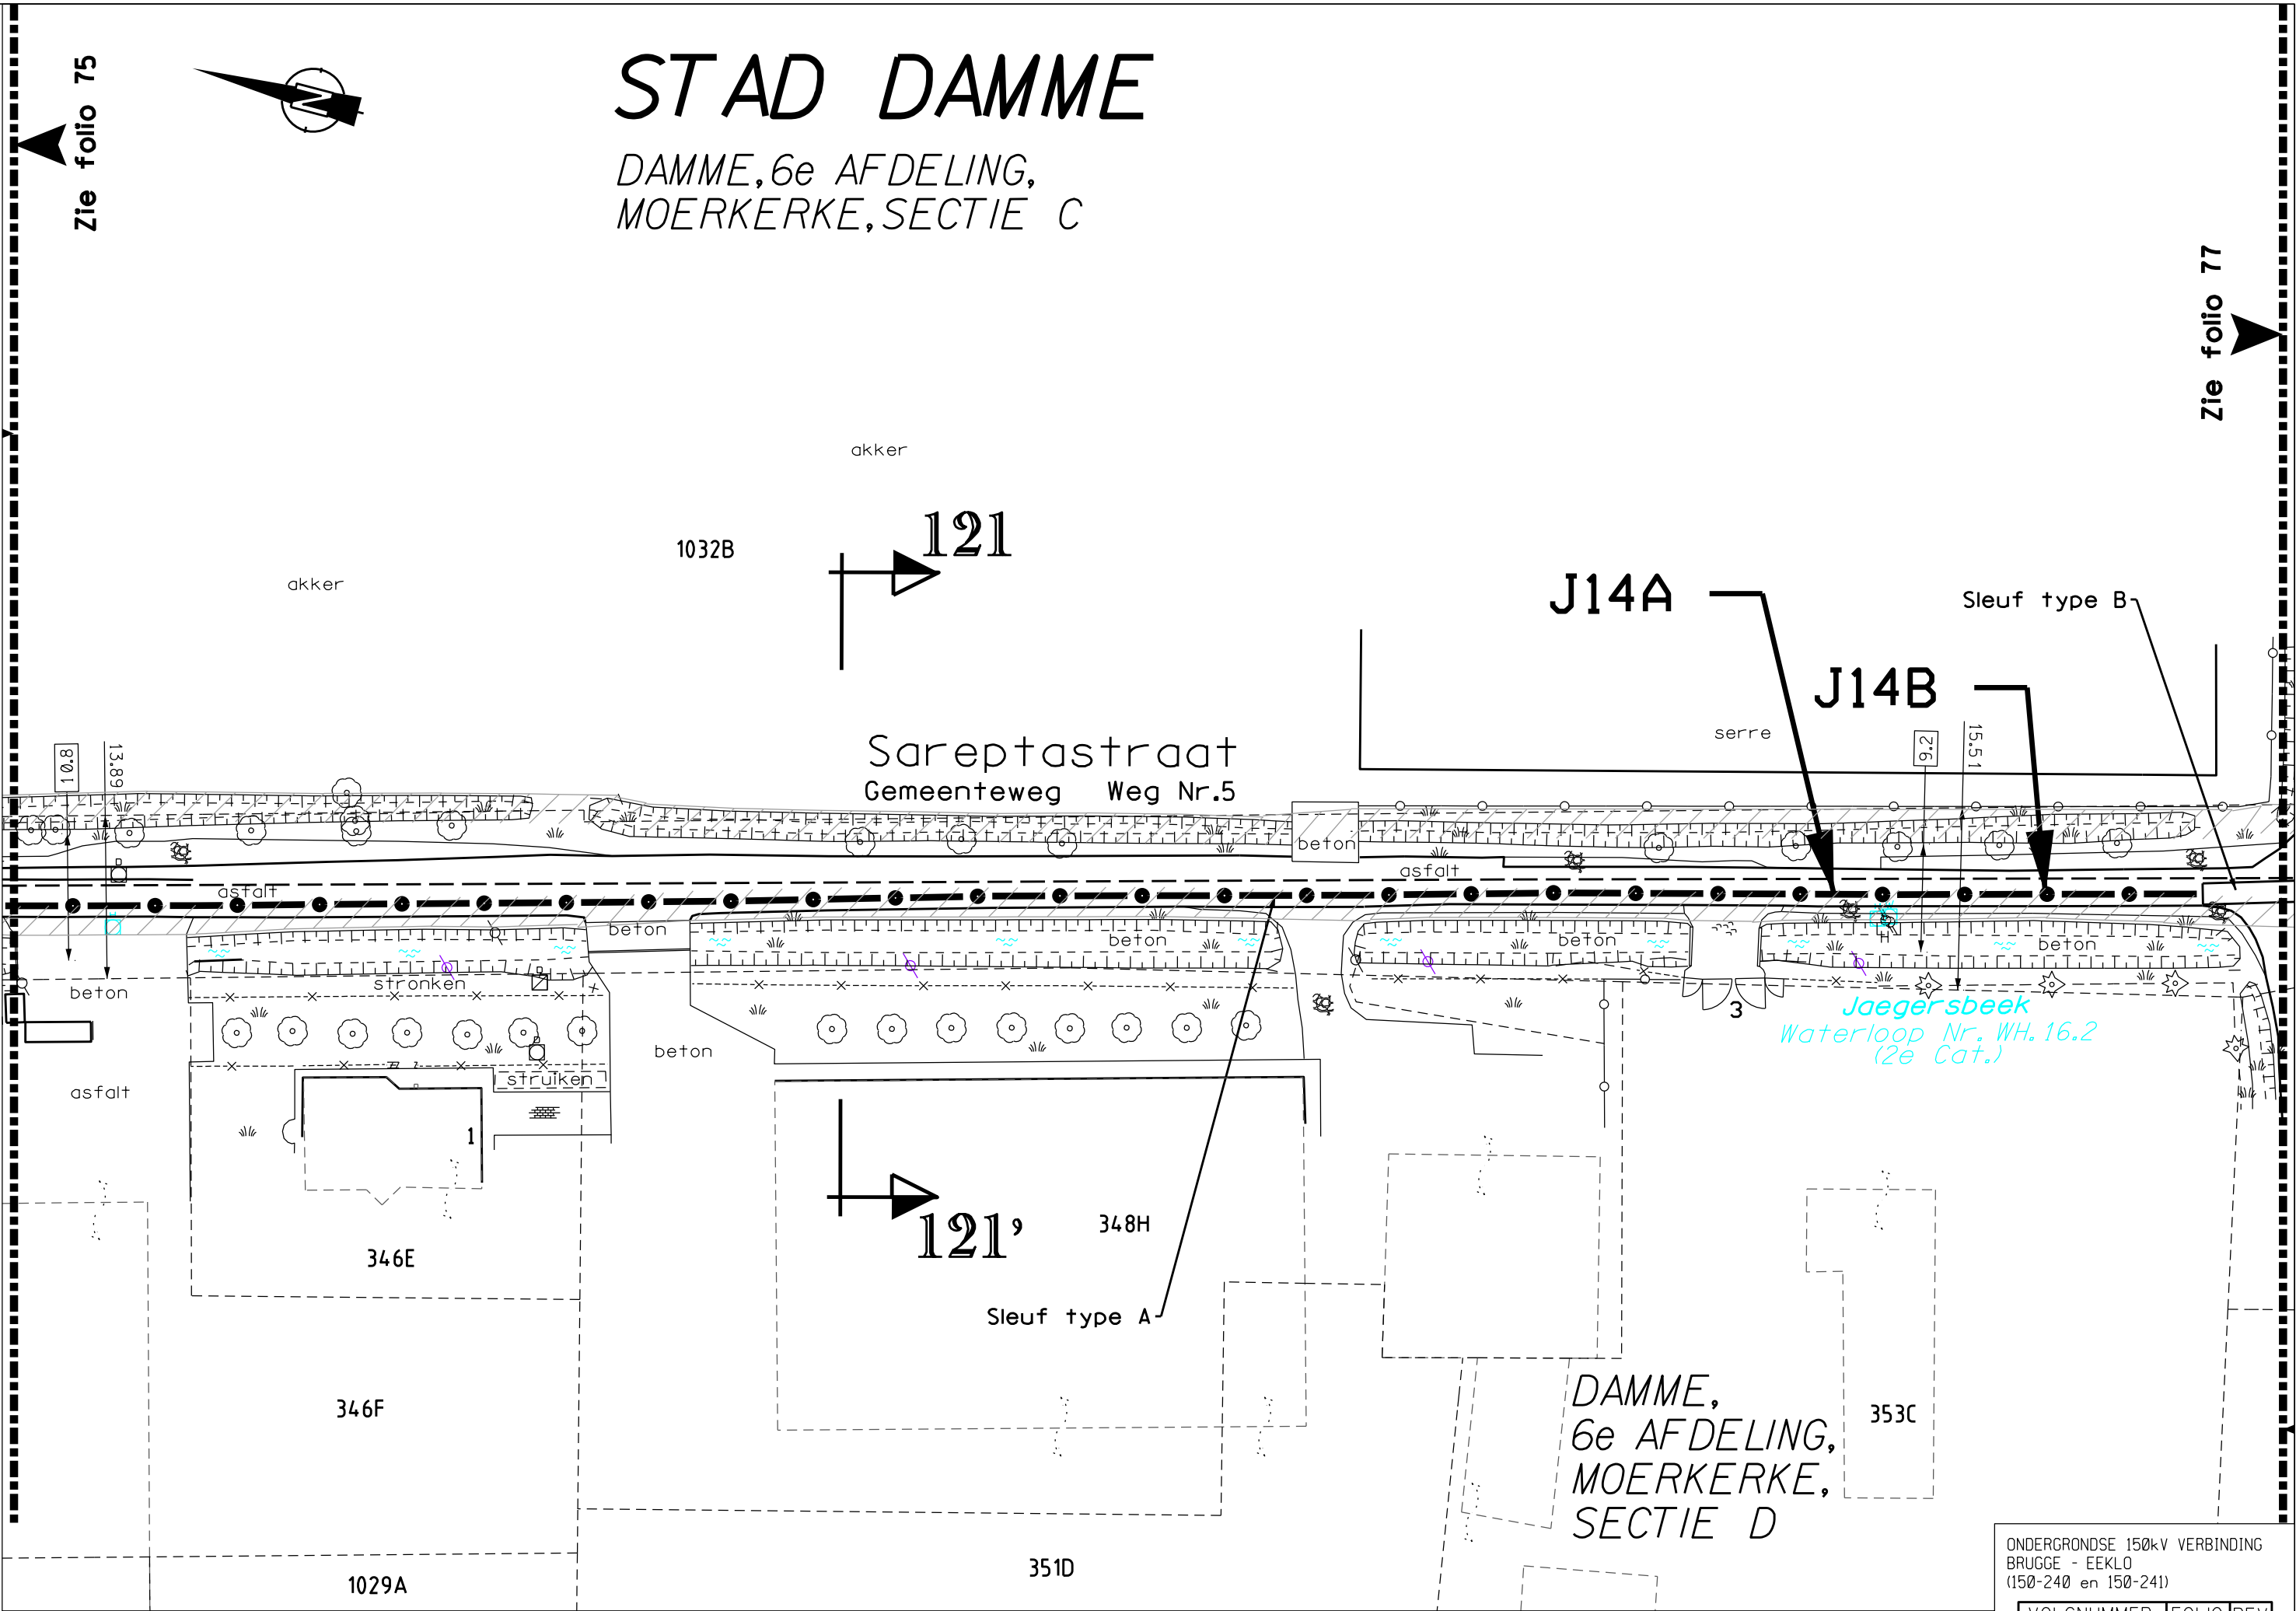

DE INLICHTINGEN WORDEN BIJ WIJZE VAN AANDUIDING GEGEVEN EN KUNNEN ONS GEENSZINS VERANTWOORDELIJK STELLEN.

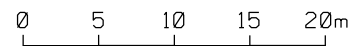


ONDERGRONDSE 150kV VERBINDING
BRUGGE - EEKLO
(150-240 en 150-241)

VOLGNUMMER	FOLIO	REV
3033429	07601	

STAD DAMME

DAMME, 6e AFDELING,
MOERKERKE, SECTIE C

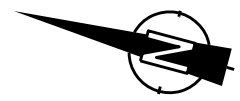

801A

804A

805

806A

807A

Zie folio 78

808

802B

802A

Sleuf type B

weide

akker

akker

122

122'

123

123'

Sareptastraat
Gemeenteweg Weg Nr. 5

cabine
Sloverhoek
11kV

Jaegersbeek
Waterloop Nr. WH.16.2
(2e Cat.)

Sleuf type A

weide

11.2
12.48

365C

365A

367C

akker

367B


akker

365B

366A

ONDERGRONDSE 150kV VERBINDING
BRUGGE - EEKLO
(150-240 en 150-241)


VOLGNUMMER	FOLIO	REV
303342907704	78	04

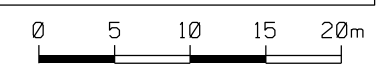

DAMME, 6e AFDELING,
MOERKERKE, SECTIE D

Zie folio 76

T: 421002/5/5001/NWC870/UGU/3033429_003

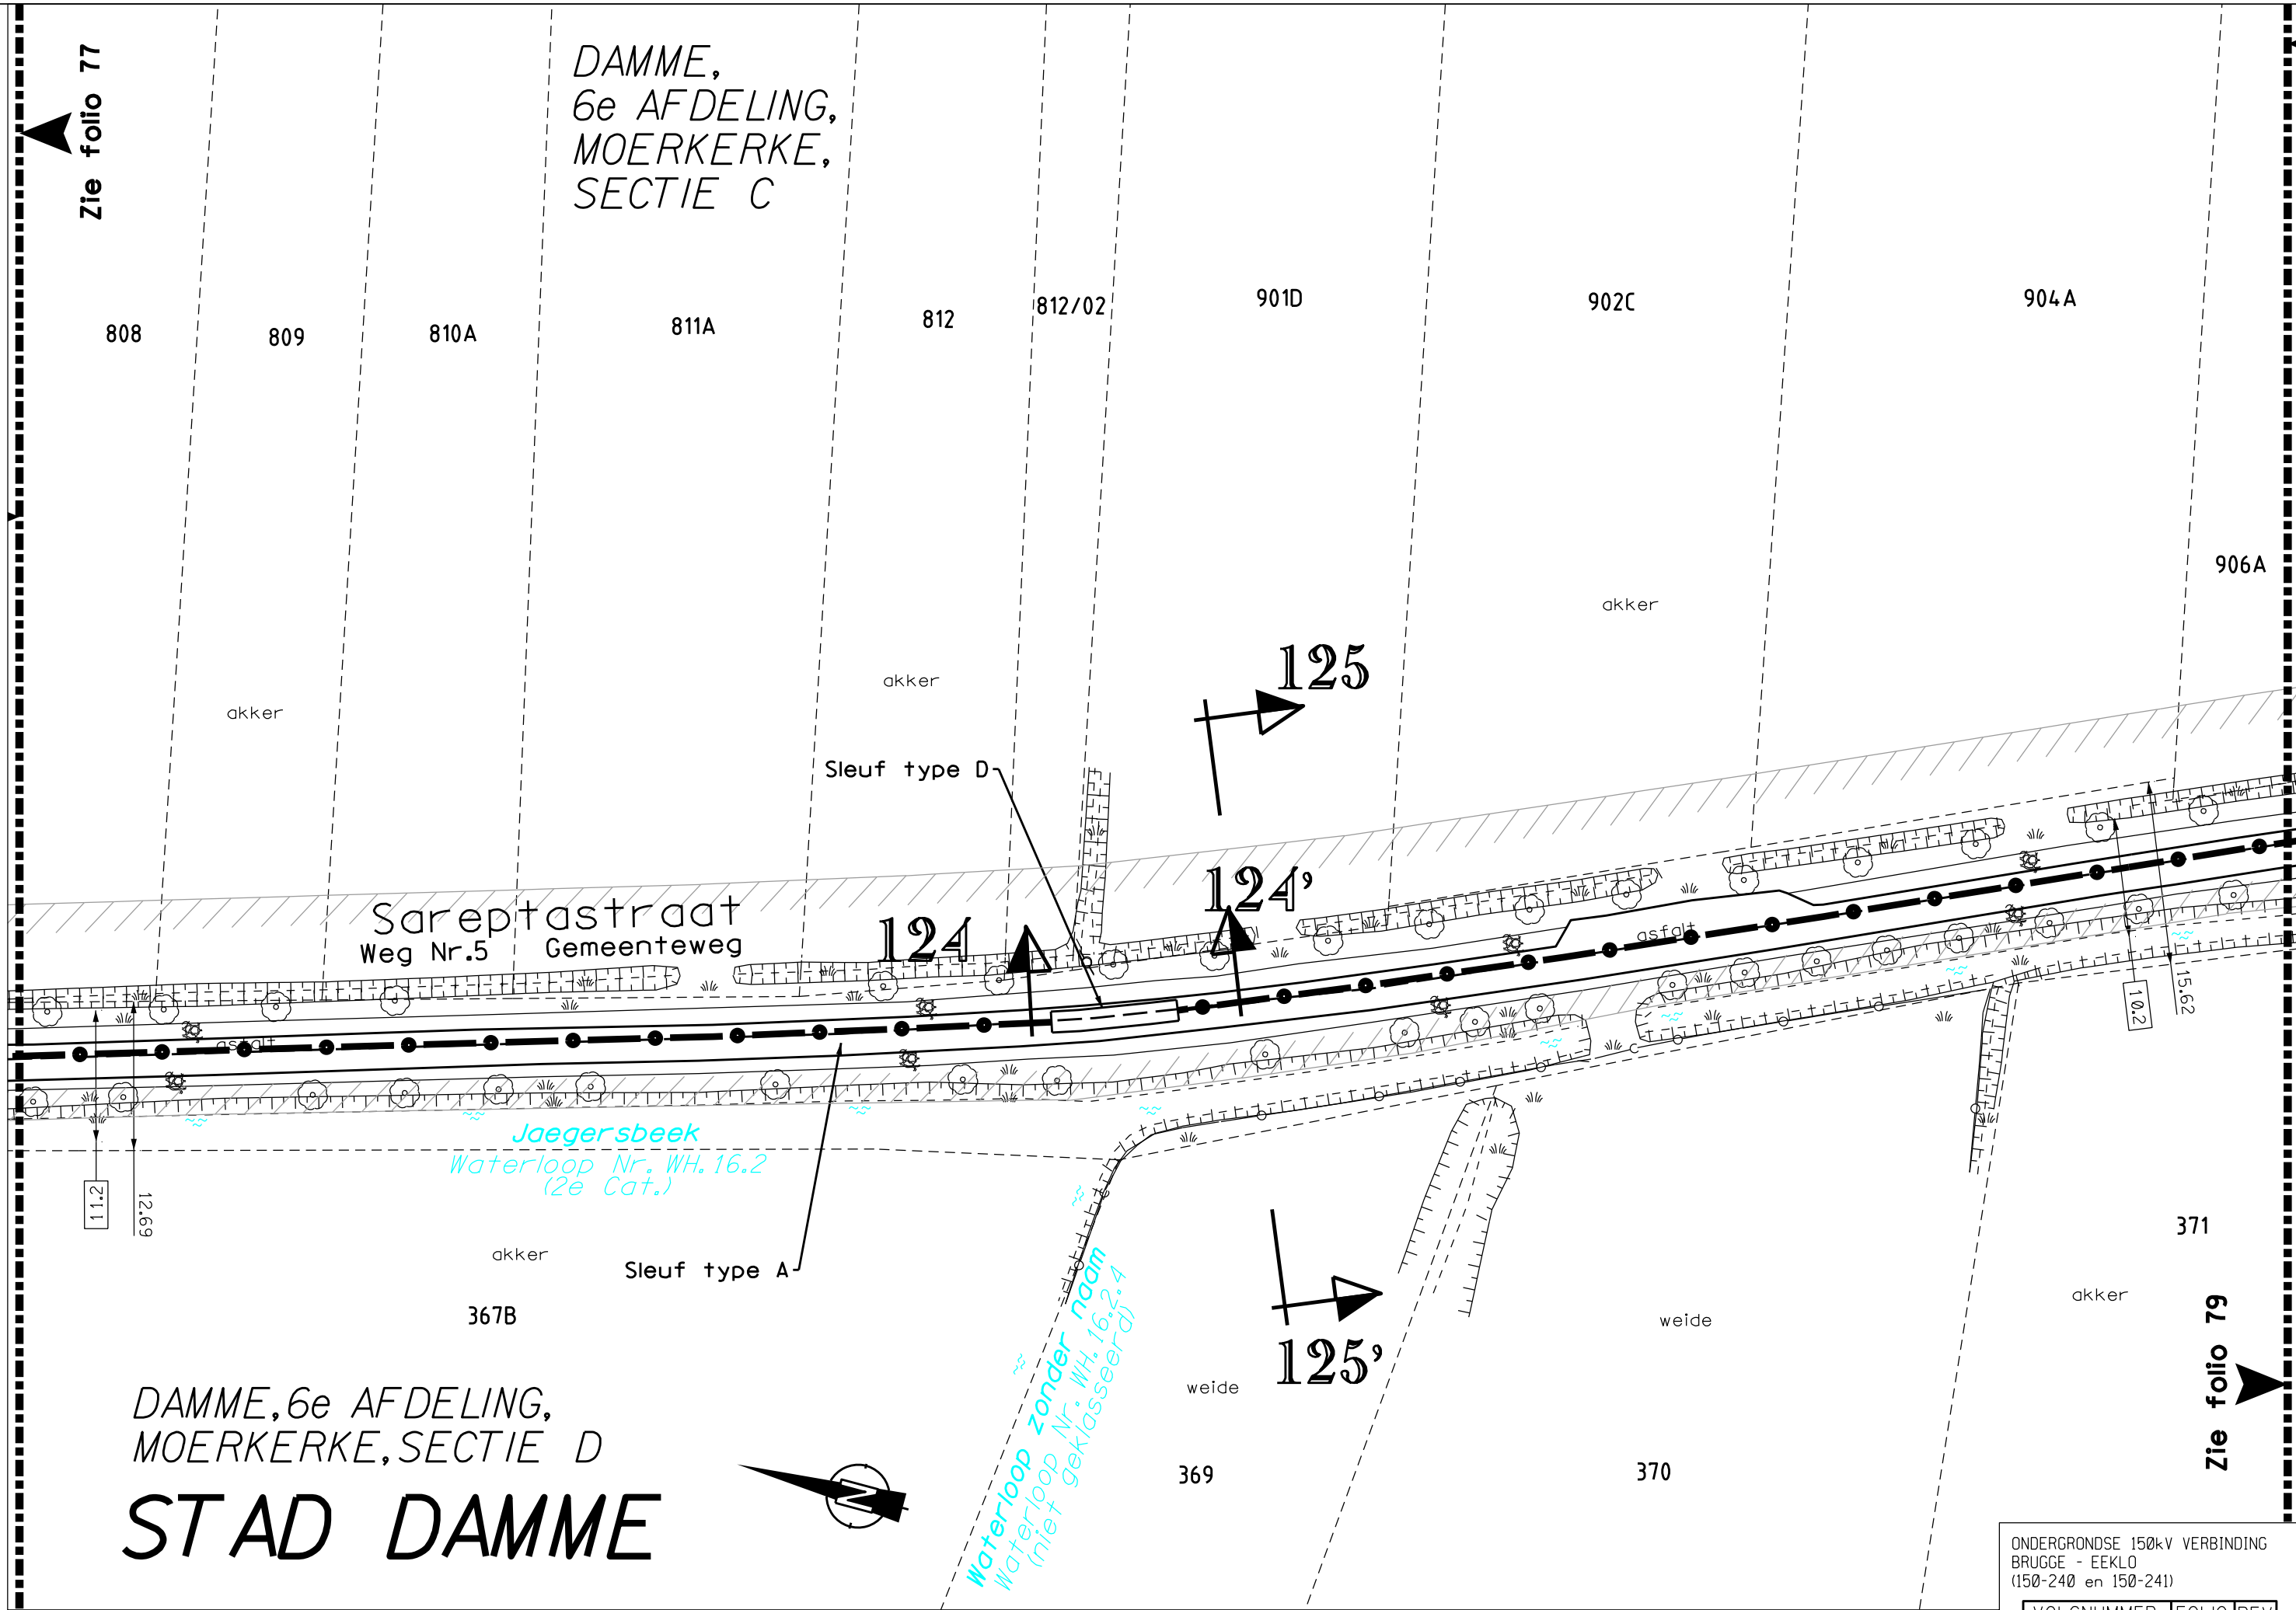

STAD DAMME

DAMME, 6e AFDELING,
MOERKERKE, SECTIE C

908M

904A

Zie folio 78

907A

907B

910H

akker

akker

126

Sleuf type A

906A

weide

910K

Sareptastraat
Gemeenteweg Weg Nr.5

Jaegersbeek
Waterloop Nr. WH.16.2
(2e Cat.)

10.2

15.62

11.9

16.58

371

akker

372

386A

akker

126'

DAMME, 6e AFDELING,
MOERKERKE, SECTIE D

Zie folio 80

384A


ONDERGRONDSE 150kV VERBINDING
BRUGGE - EEKLO
(150-240 en 150-241)

VOLGNUMMER	FOLIO	REV
303342907904	79	04

0 5 10 15 20m

DE INLICHTINGEN WORDEN BIJ WIJZE VAN AANDUIDING GEGEVEN EN KUNNEN ONS GEENSZINS VERANTWOORDELIJK STELLEN.

T: 421002/5/5001/NWC870/UGU/3033429_003

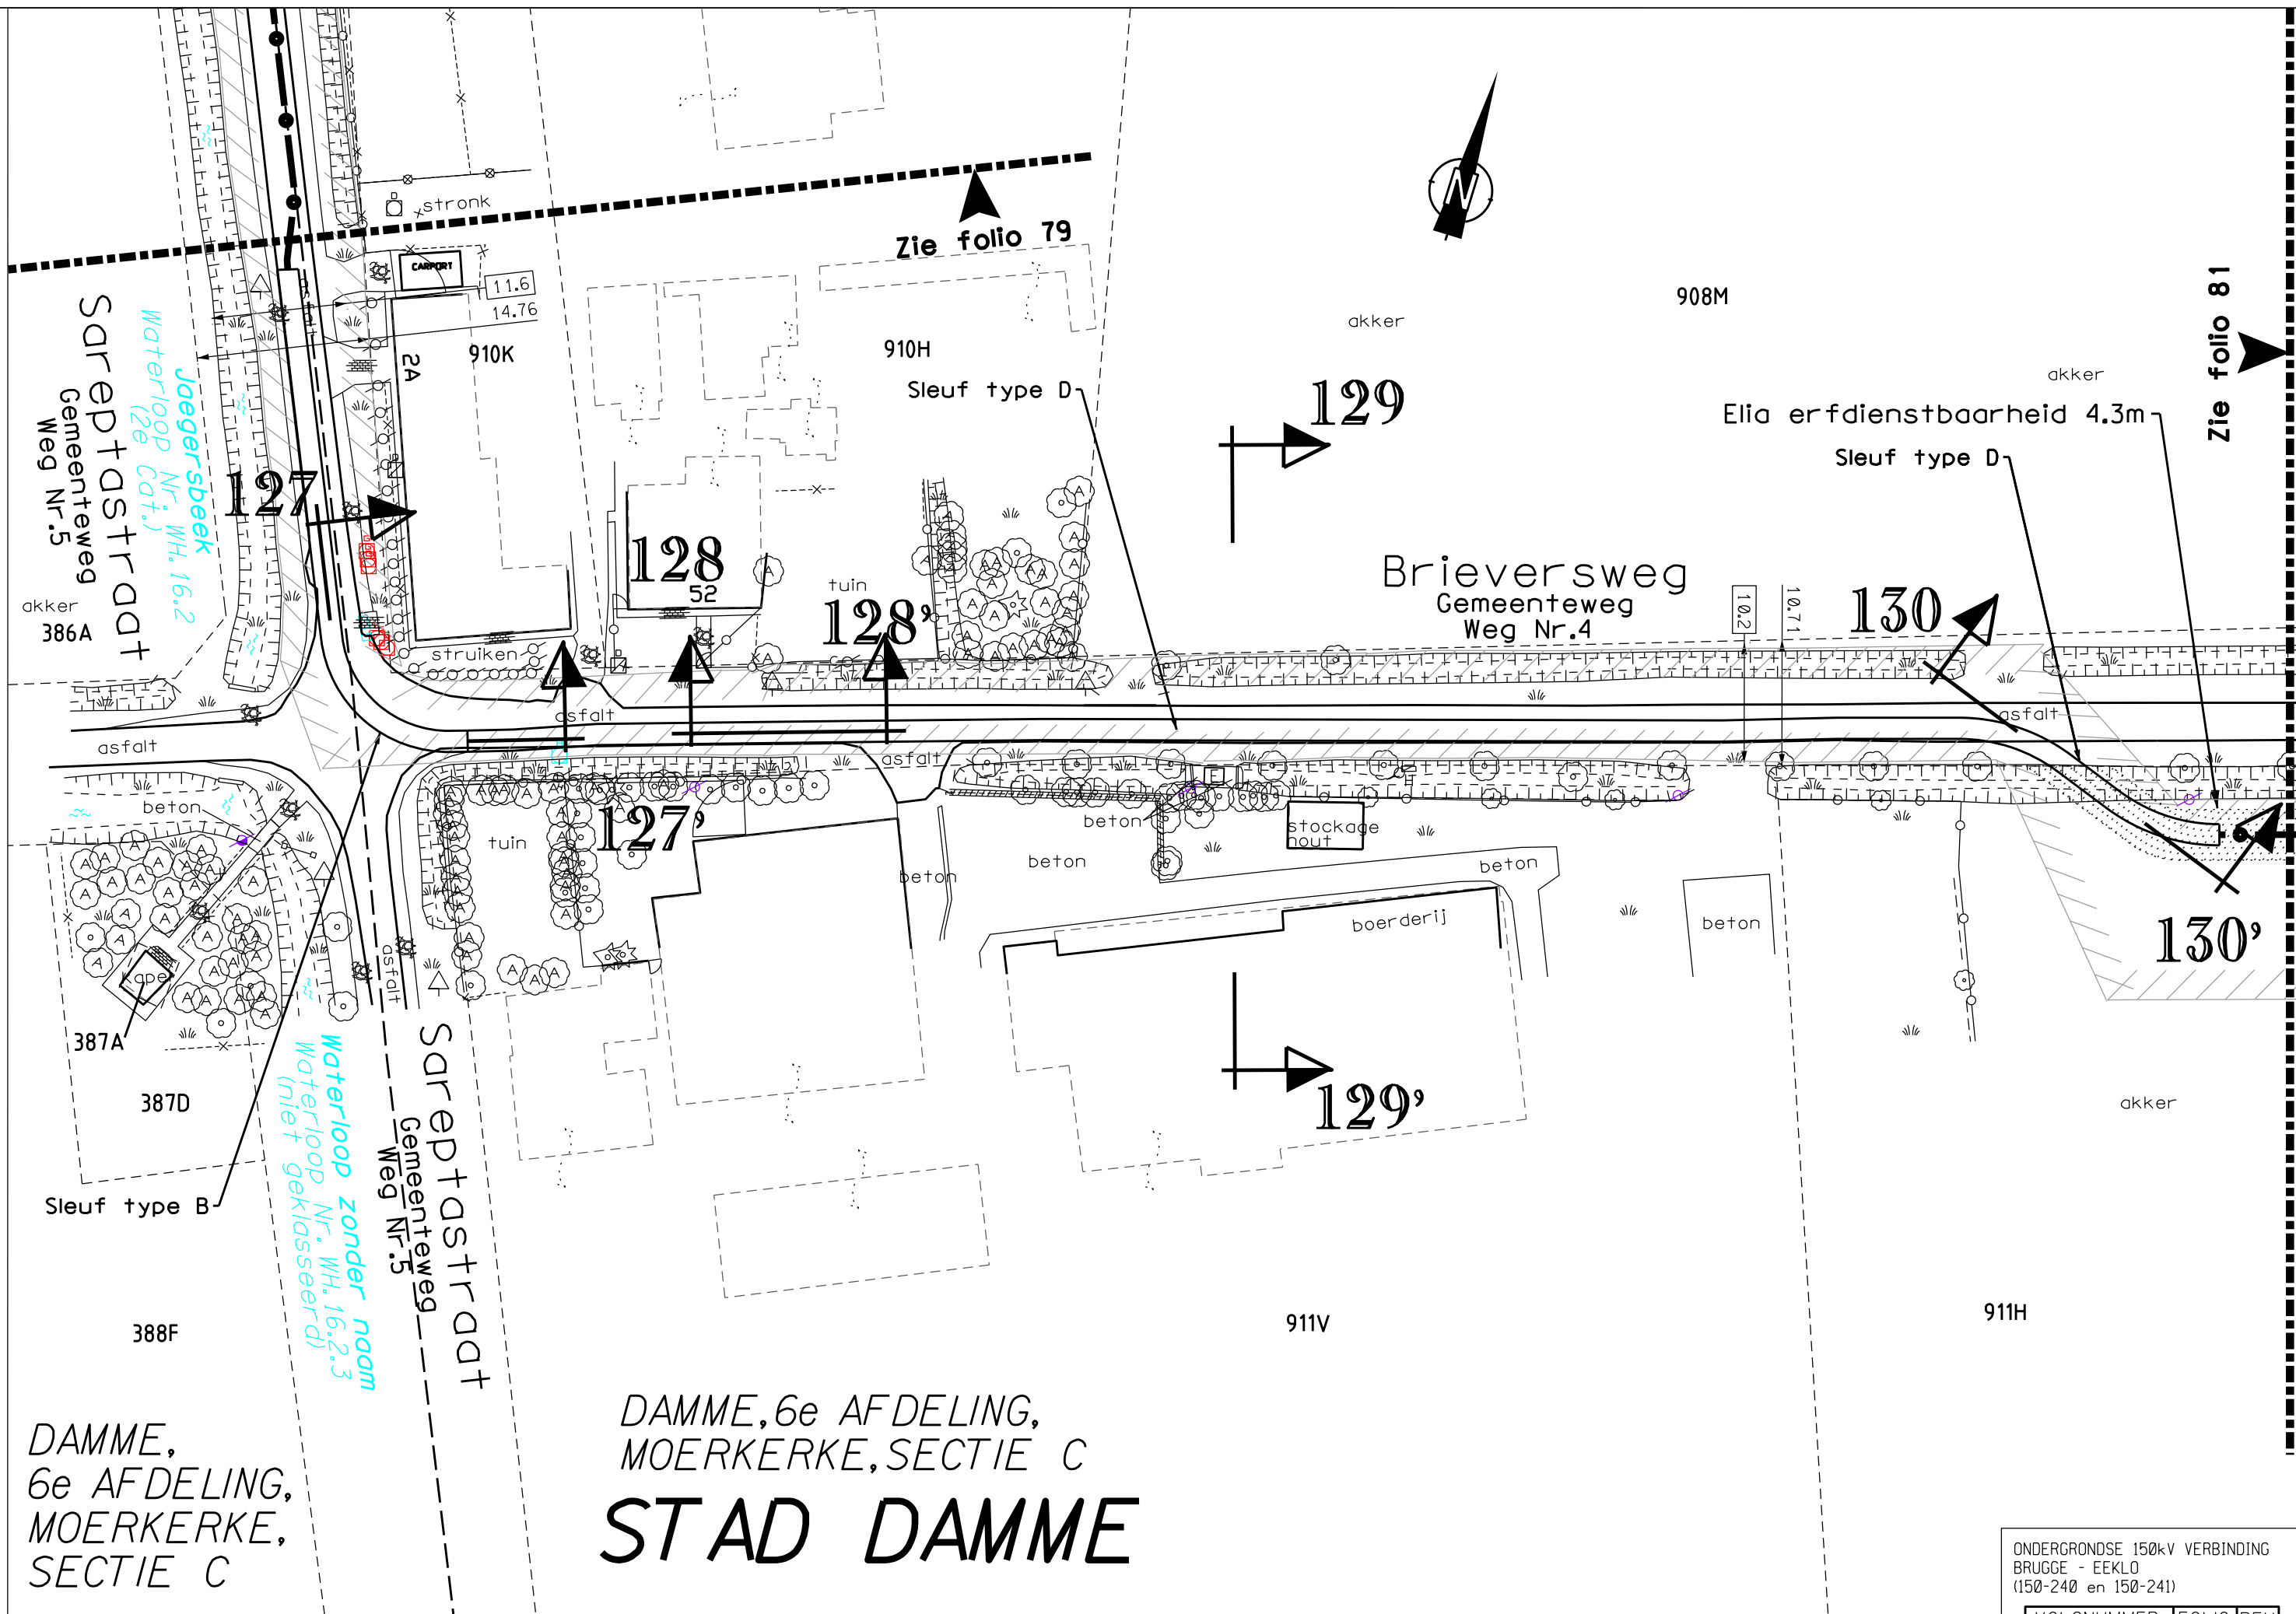


DAMME, 6e AFDELING,
MOERKERKE, SECTIE C
STAD DAMME

DAMME,
6e AFDELING,
MOERKERKE,
SECTIE C

ONDERGRONDSE 150kV VERBINDING
BRUGGE - EEKLO
(150-240 en 150-241)

VOLGNUMMER	FOLIO	REV
3033429	08	05

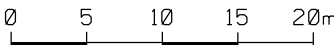

DE INLICHTINGEN WORDEN BIJ WIJZE VAN AANDUIDING GEGEVEN EN KUNNEN ONS GEENSZINS VERANTWOORDELIJK STELLEN.


STAD DAMME

DAMME, 6e AFDELING,
MOERKERKE, SECTIE C



Zie folio 80

Zie folio 82

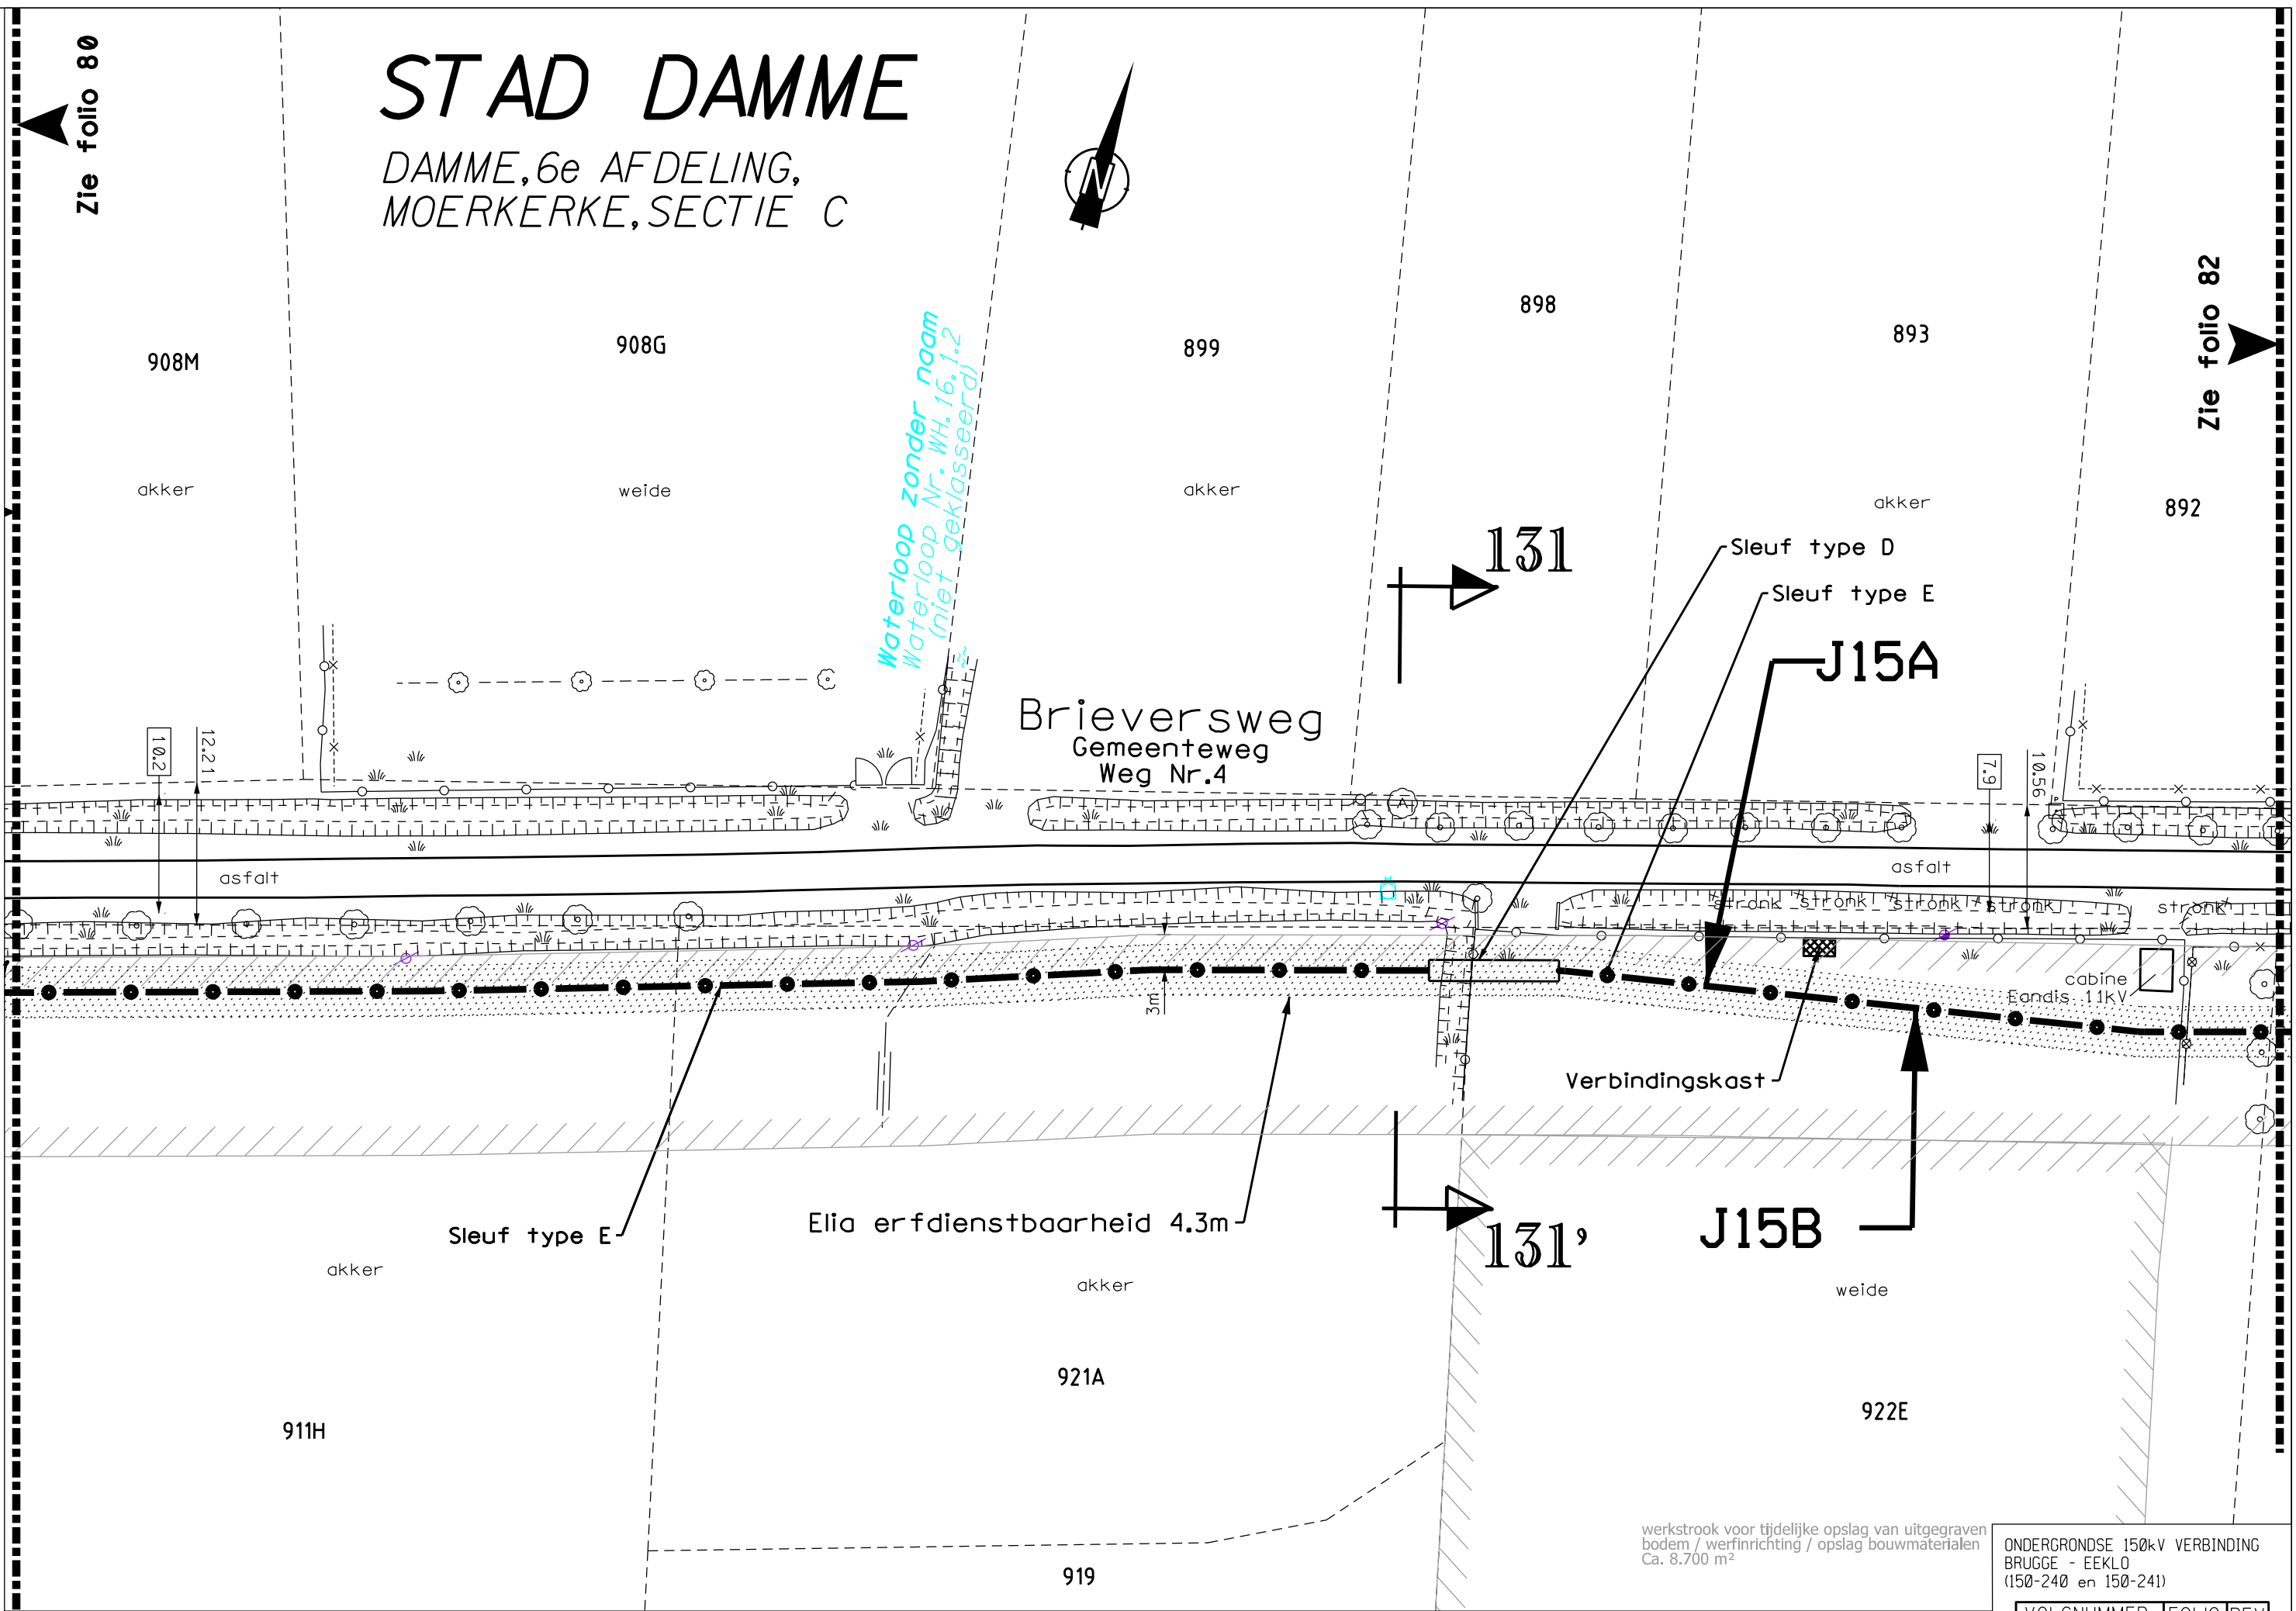

werkstrook voor tijdelijke opslag van uitgedragen bodem / werfinrichting / opslag bouwmaterialen
Ca. 8.700 m²

ONDERGRONDSE 150kV VERBINDING
BRUGGE - EEKLO
(150-240 en 150-241)


VOLGNUMMER	FOLIO	REV
3033429	081	05

0 5 10 15 20m

Zie folio 81

STAD DAMME

DAMME, 6e AFDELING,
MOERKERKE, SECTIE C

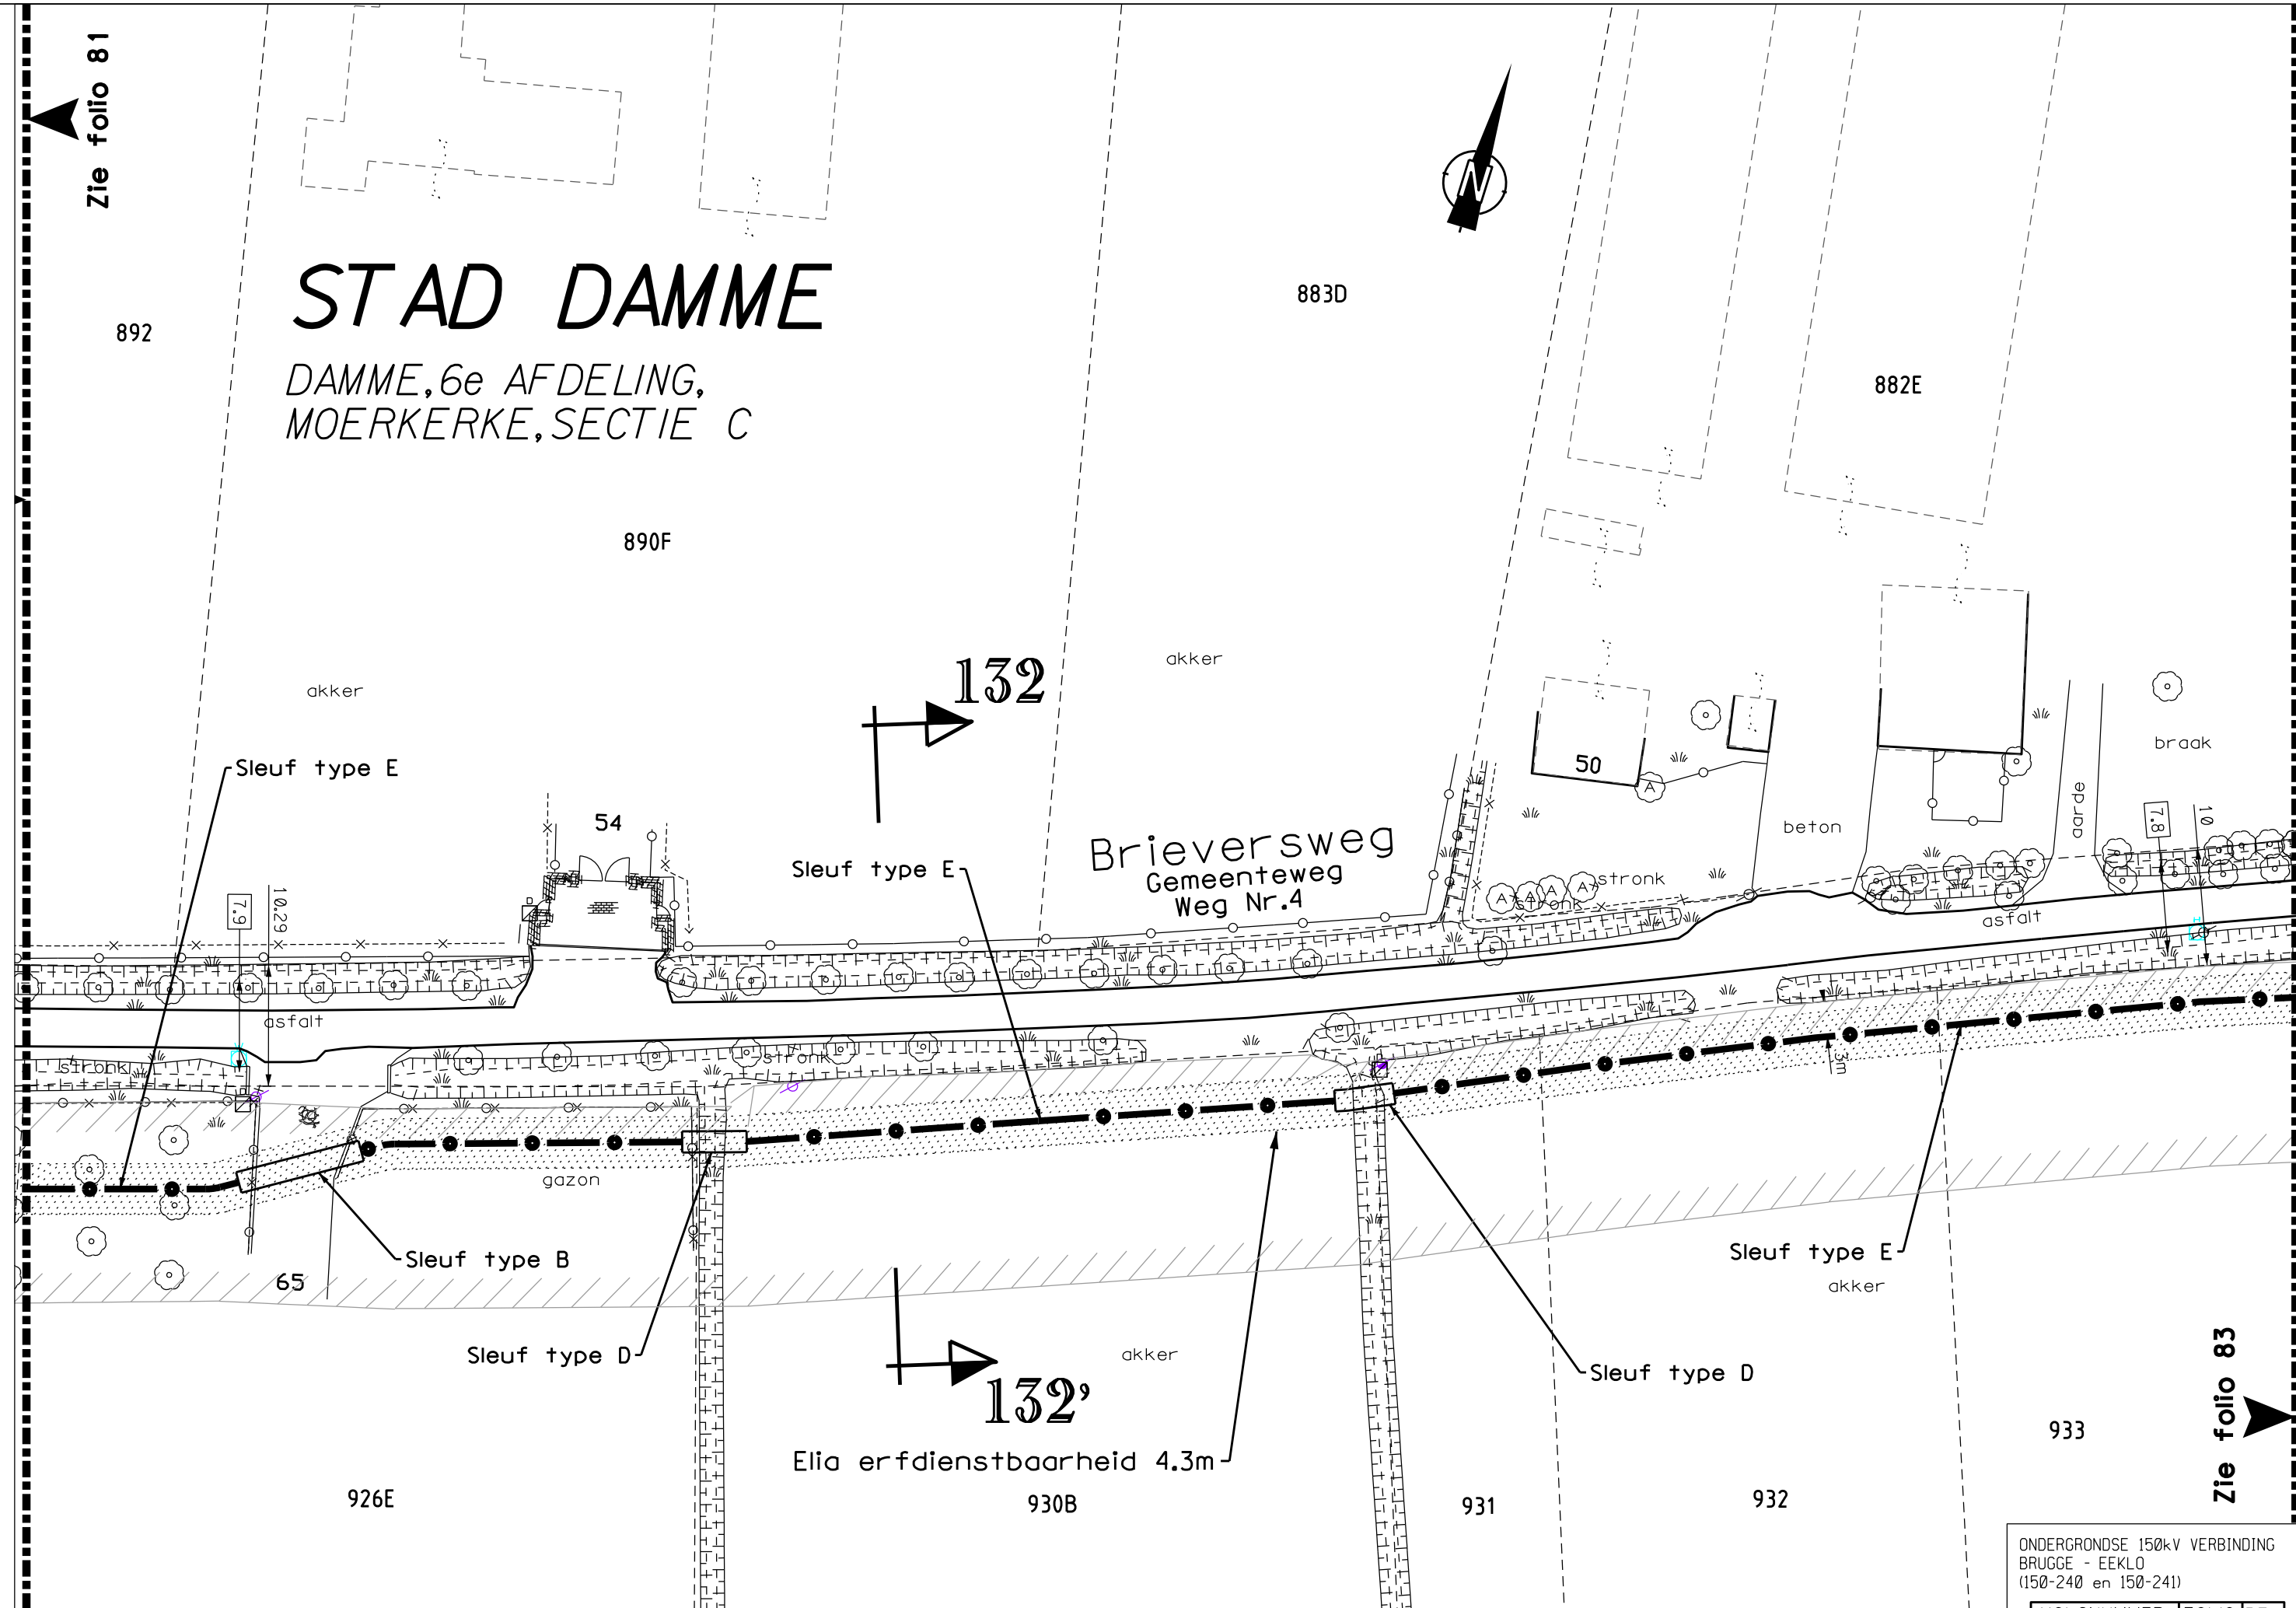

132

132'

Elia erf dienstbaarheid 4.3m

Zie folio 83

ONDERGRONDSE 150kV VERBINDING
BRUGGE - EEKLO
(150-240 en 150-241)

VOLGNUMMER	FOLIO	REV
303342908202		

0 5 10 15 20m

STAD DAMME

DAMME, 6e AFDELING,
MOERKERKE, SECTIE C

Zie folio 82



878

akker

877A

875A

akker

874D

akker

874B

133

Elia erfdiensbaarheid 4.3m

Brieversweg
Gemeenteweg Weg Nr.4

asfalt

asfalt

struiken

Sleuf type E

akker

akker

akker

133'

933

934

935

936

937

938


939

942

Zie folio 84


ONDERGRONDSE 150kV VERBINDING
BRUGGE - EEKLO
(150-240 en 150-241)

VOLGNUMMER	FOLIO	REV
303342908301	82	1

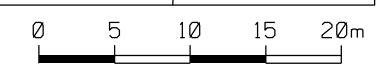

STAD DAMME

DAMME, 6e AFDELING,
MOERKERKE, SECTIE C

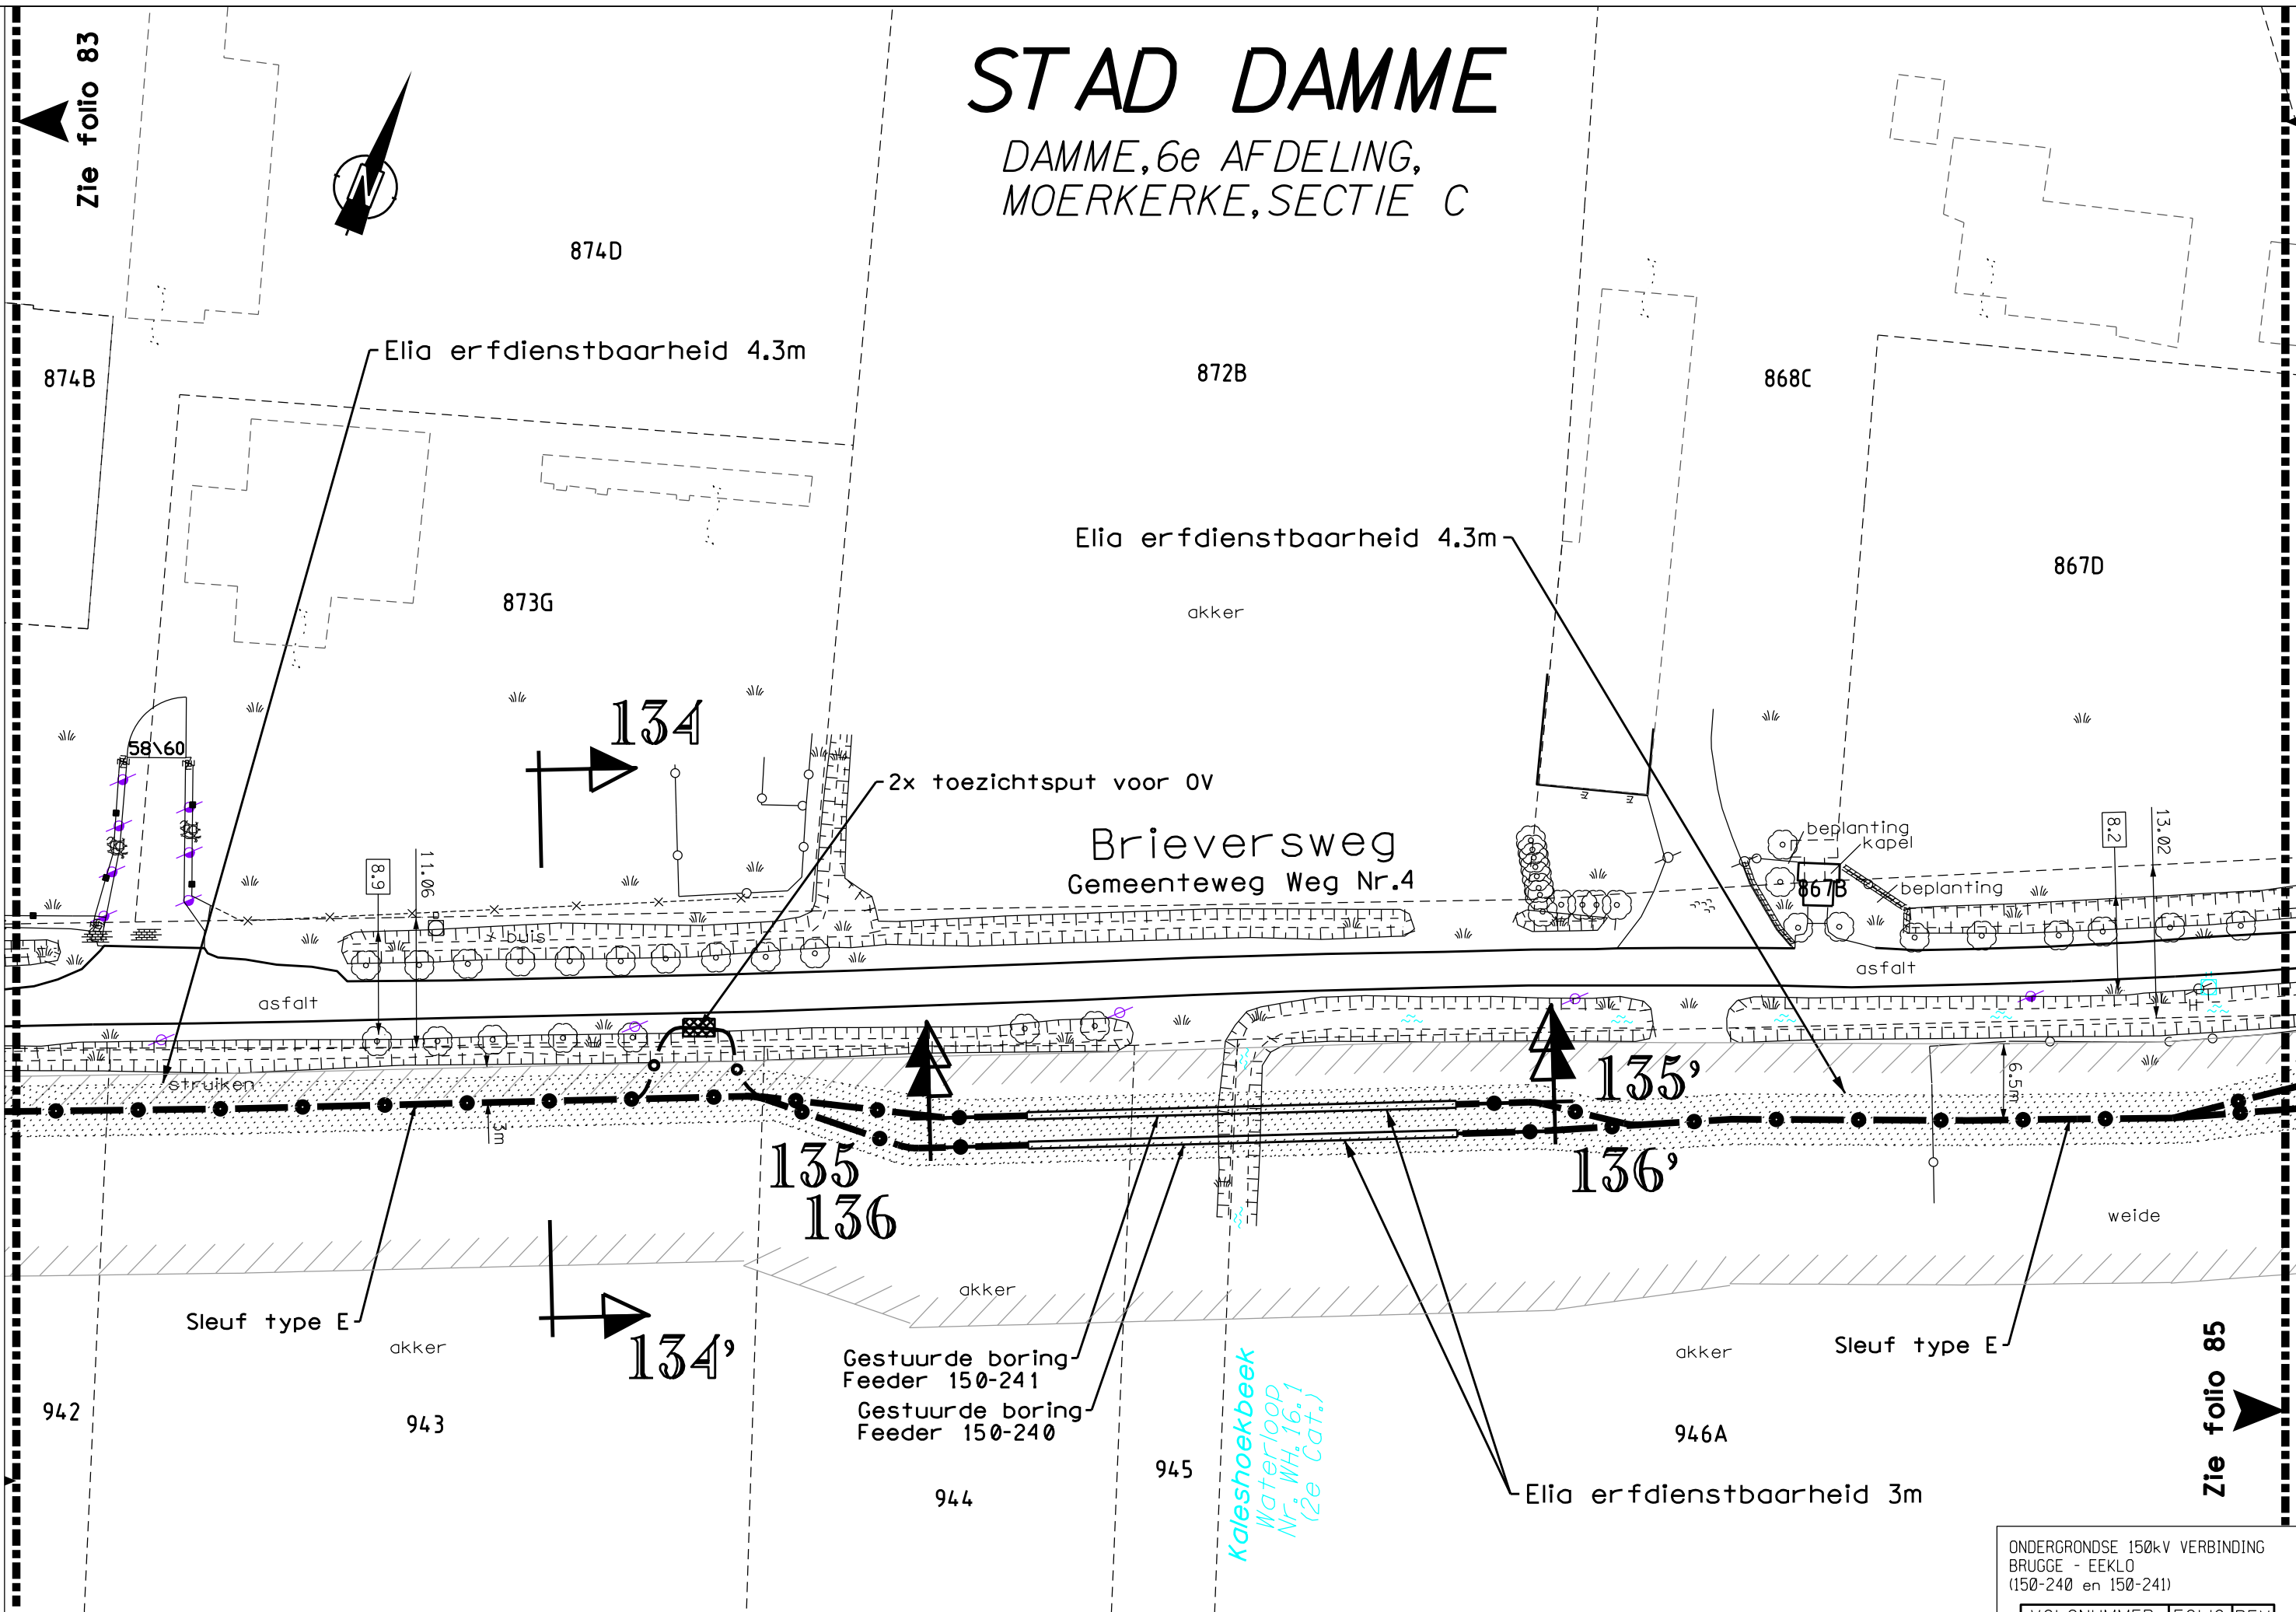

ONDERGRONDSE 150kV VERBINDING
BRUGGE - EEKLO
(150-240 en 150-241)

VOLGNUMMER	FOLIO	REV
303342908404		

0 5 10 15 20m

STAD DAMME

DAMME, 6e AFDELING,
MOERKERKE, SECTIE C



Zie folio 84

Zie folio 86

Scheewege
Weg Nr.8

Kaleshoekbeek
Waterloop Nr. WH.16.1
(2e Cat.)

450B

akker

137'
138'

Brieversweg
Gemeenteweg Weg Nr.4

Kaleshoekbeek
Waterloop Nr. WH.16.1
(2e Cat.)

Gestuurde boring
Feeder 150-241
Gestuurde boring
Feeder 150-240

Scheewege
Weg Nr.8

447E2

447V

447B2

948B

947A

976A

946A

Elia erfdiensbaarheid 3m

tuin

beton
werken in uitvoering

weide

867D

866

863D

865

862D

869B

2.8

13.57

7.9

7.79

31


26

67

138
137

ONDERGRONDSE 150kV VERBINDING
BRUGGE - EEKLO
(150-240 en 150-241)

VOLGNUMMER	FOLIO	REV
303342908501	08	01

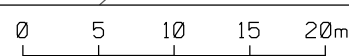

DE INLICHTINGEN WORDEN BIJ WIJZE VAN AANDUIDING GEGEVEN EN KUNNEN ONS GEENSZINS VERANTWOORDELIJK STELLEN.

T: 421002/5/5001/NWC870/UGU/3033429_003

452B

452C

STAD DAMME

DAMME, 6e AFDELING,
MOERKERKE, SECTIE C



Zie folio 85

450B

akker

451C

akker

455

akker

456

Zie folio 87

139

Sleuf type A

Brieversweg
Gemeenteweg Weg Nr.4

asfalt

asfalt

beton

beton

447E2

69

beplanting

71

werken in
uitvoering

73

442B

73A

73B

73C

73D

73F

447F2

447A2

447C2

447D2

441F

441C

441E

440F

447V

447T

447B2

442D

442F

442E

445C

444

443

ONDERGRONDSE 150kV VERBINDING
BRUGGE - EEKLO
(150-240 en 150-241)

VOLGNUMMER	FOLIO	REV
303342908604	08	04


0 5 10 15 20m

DE INLICHTINGEN WORDEN BIJ WIJZE VAN AANDUIDING GEGEVEN EN KUNNEN ONS GEENSZINS VERANTWOORDELIJK STELLEN.

STAD DAMME

DAMME, 6e AFDELING,
MOERKERKE, SECTIE C

Zie folio 86

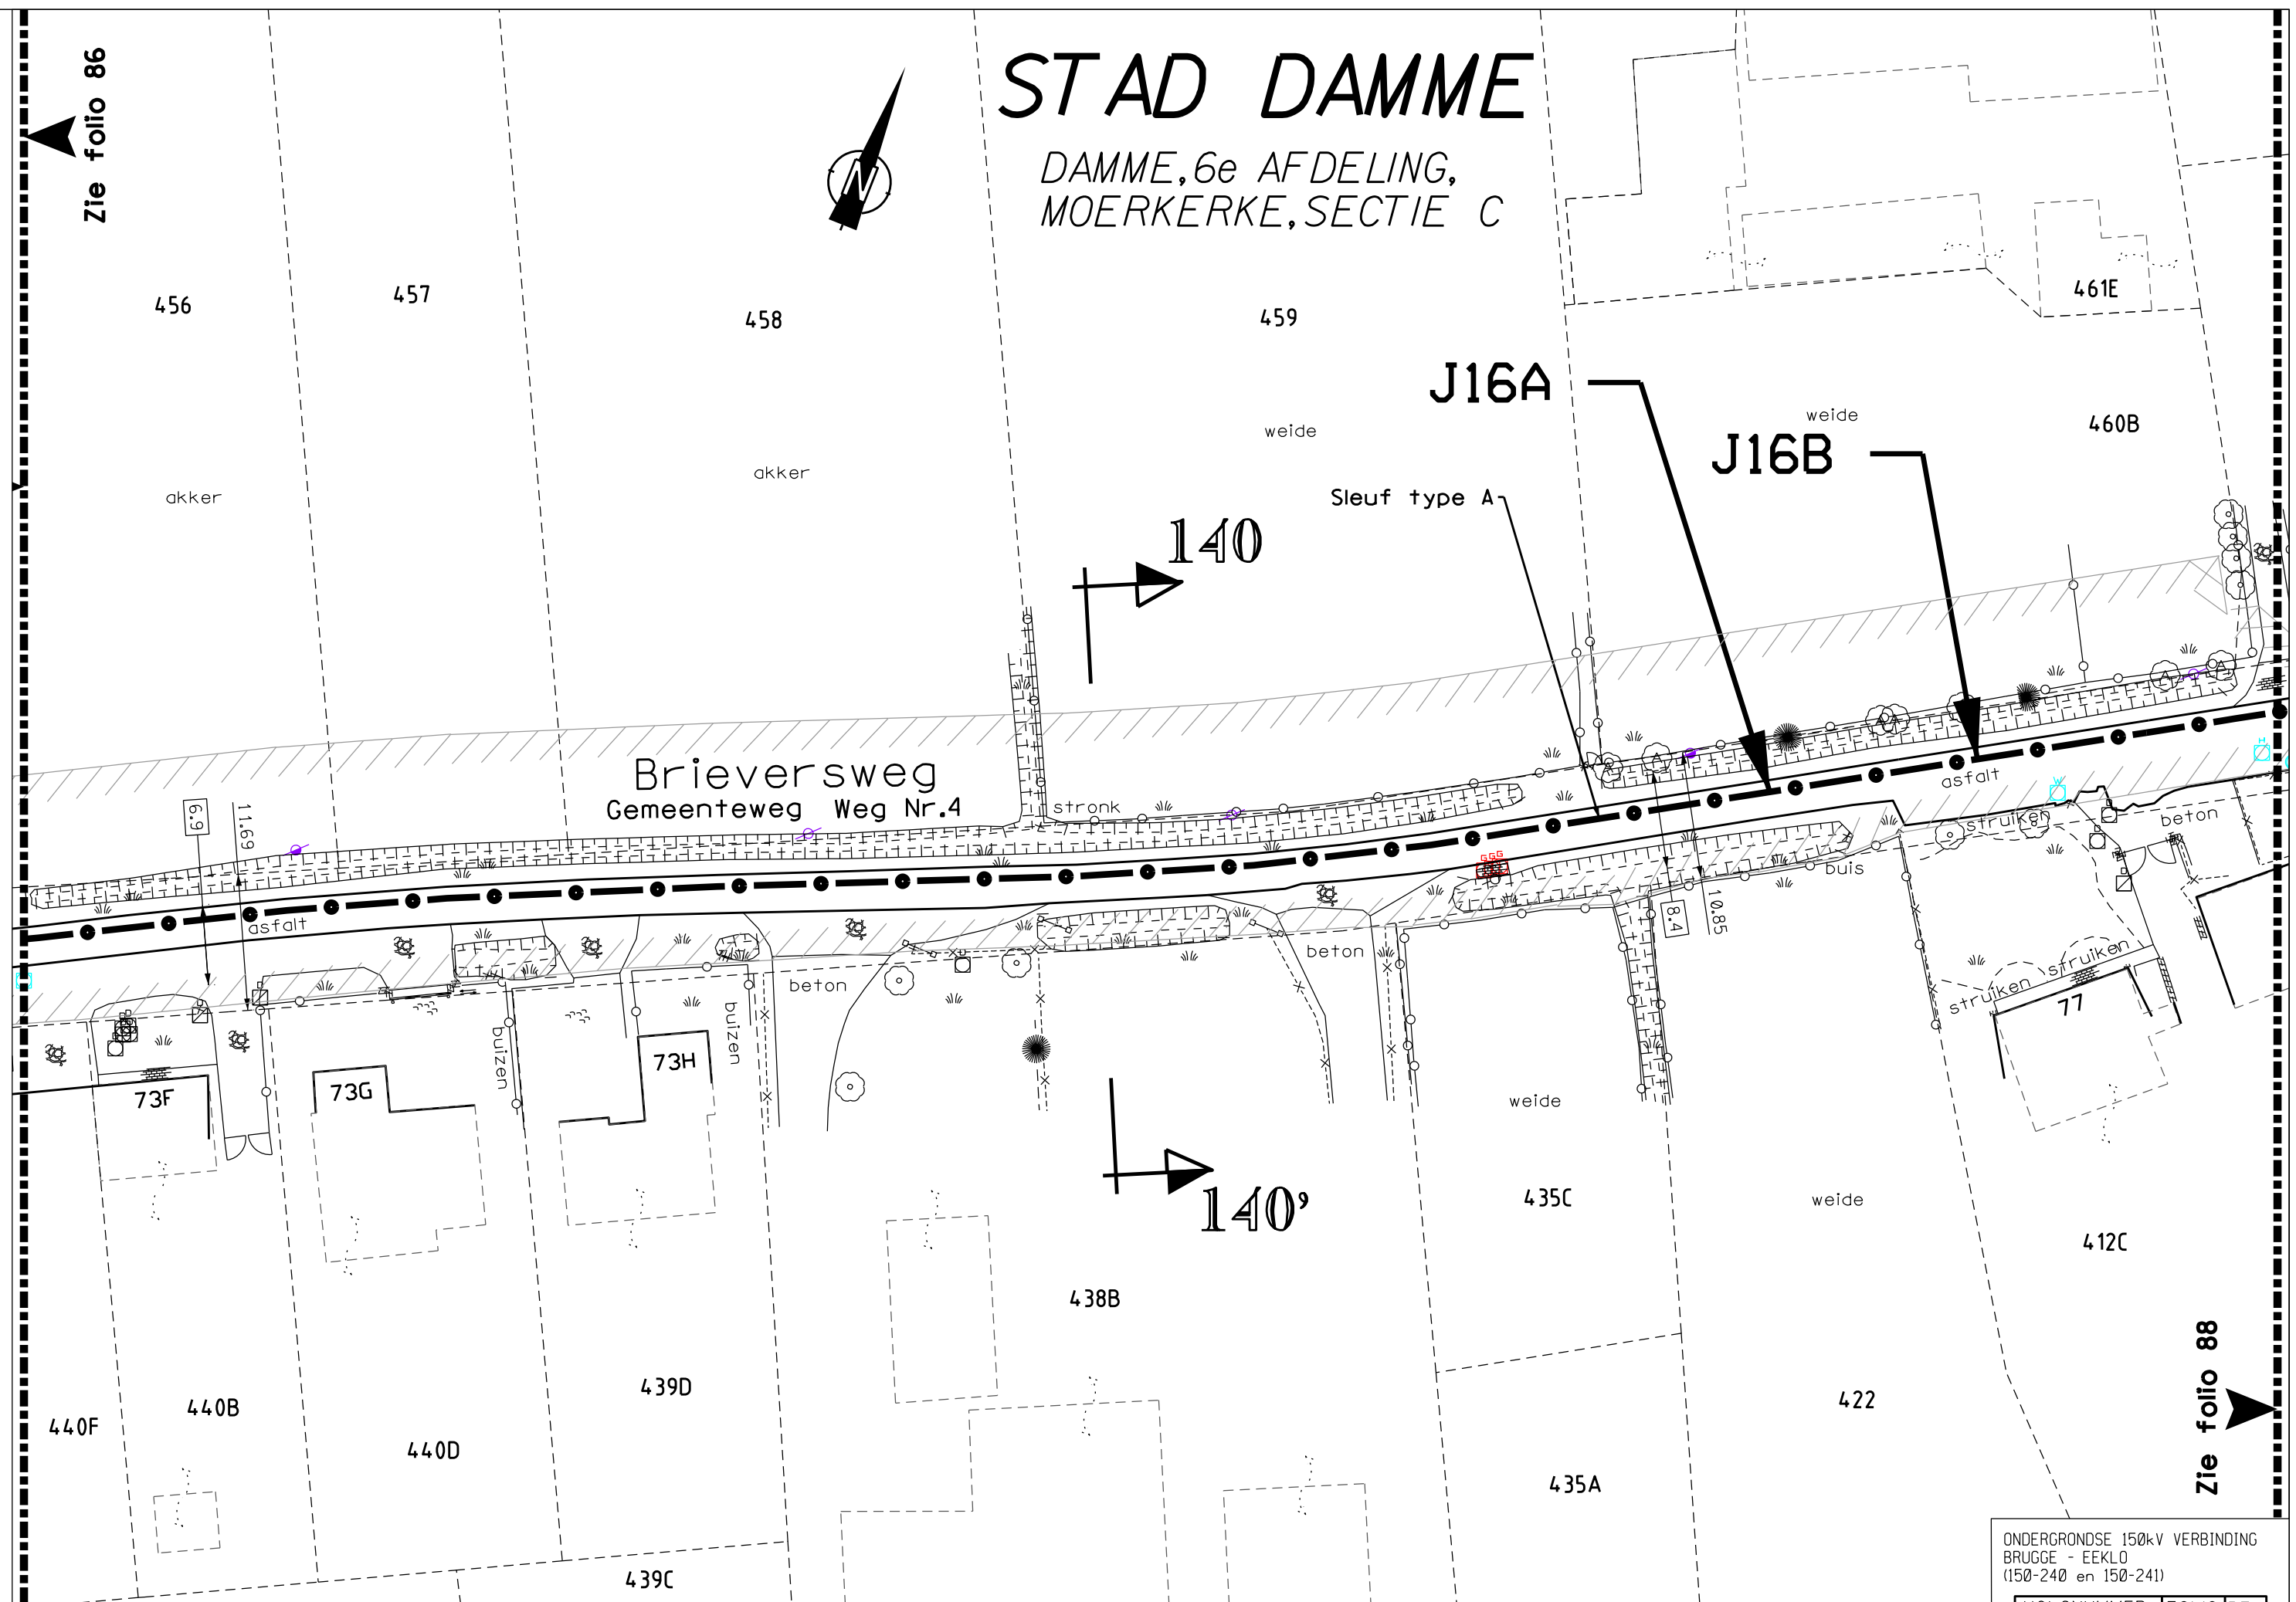

Zie folio 88

ONDERGRONDSE 150kV VERBINDING
BRUGGE - EEKLO
(150-240 en 150-241)


VOLGNUMMER	FOLIO	REV
303342908705		

0 5 10 15 20m

DE INLICHTINGEN WORDEN BIJ WIJZE VAN AANDUIDING GEGEVEN EN KUNNEN ONS GEENSZINS VERANTWOORDELIJK STELLEN.

T: 421002/5/5001/NWC870/UGU/3033429_003

T: 421002/5/5001/NWC870/UGU/3033429_003

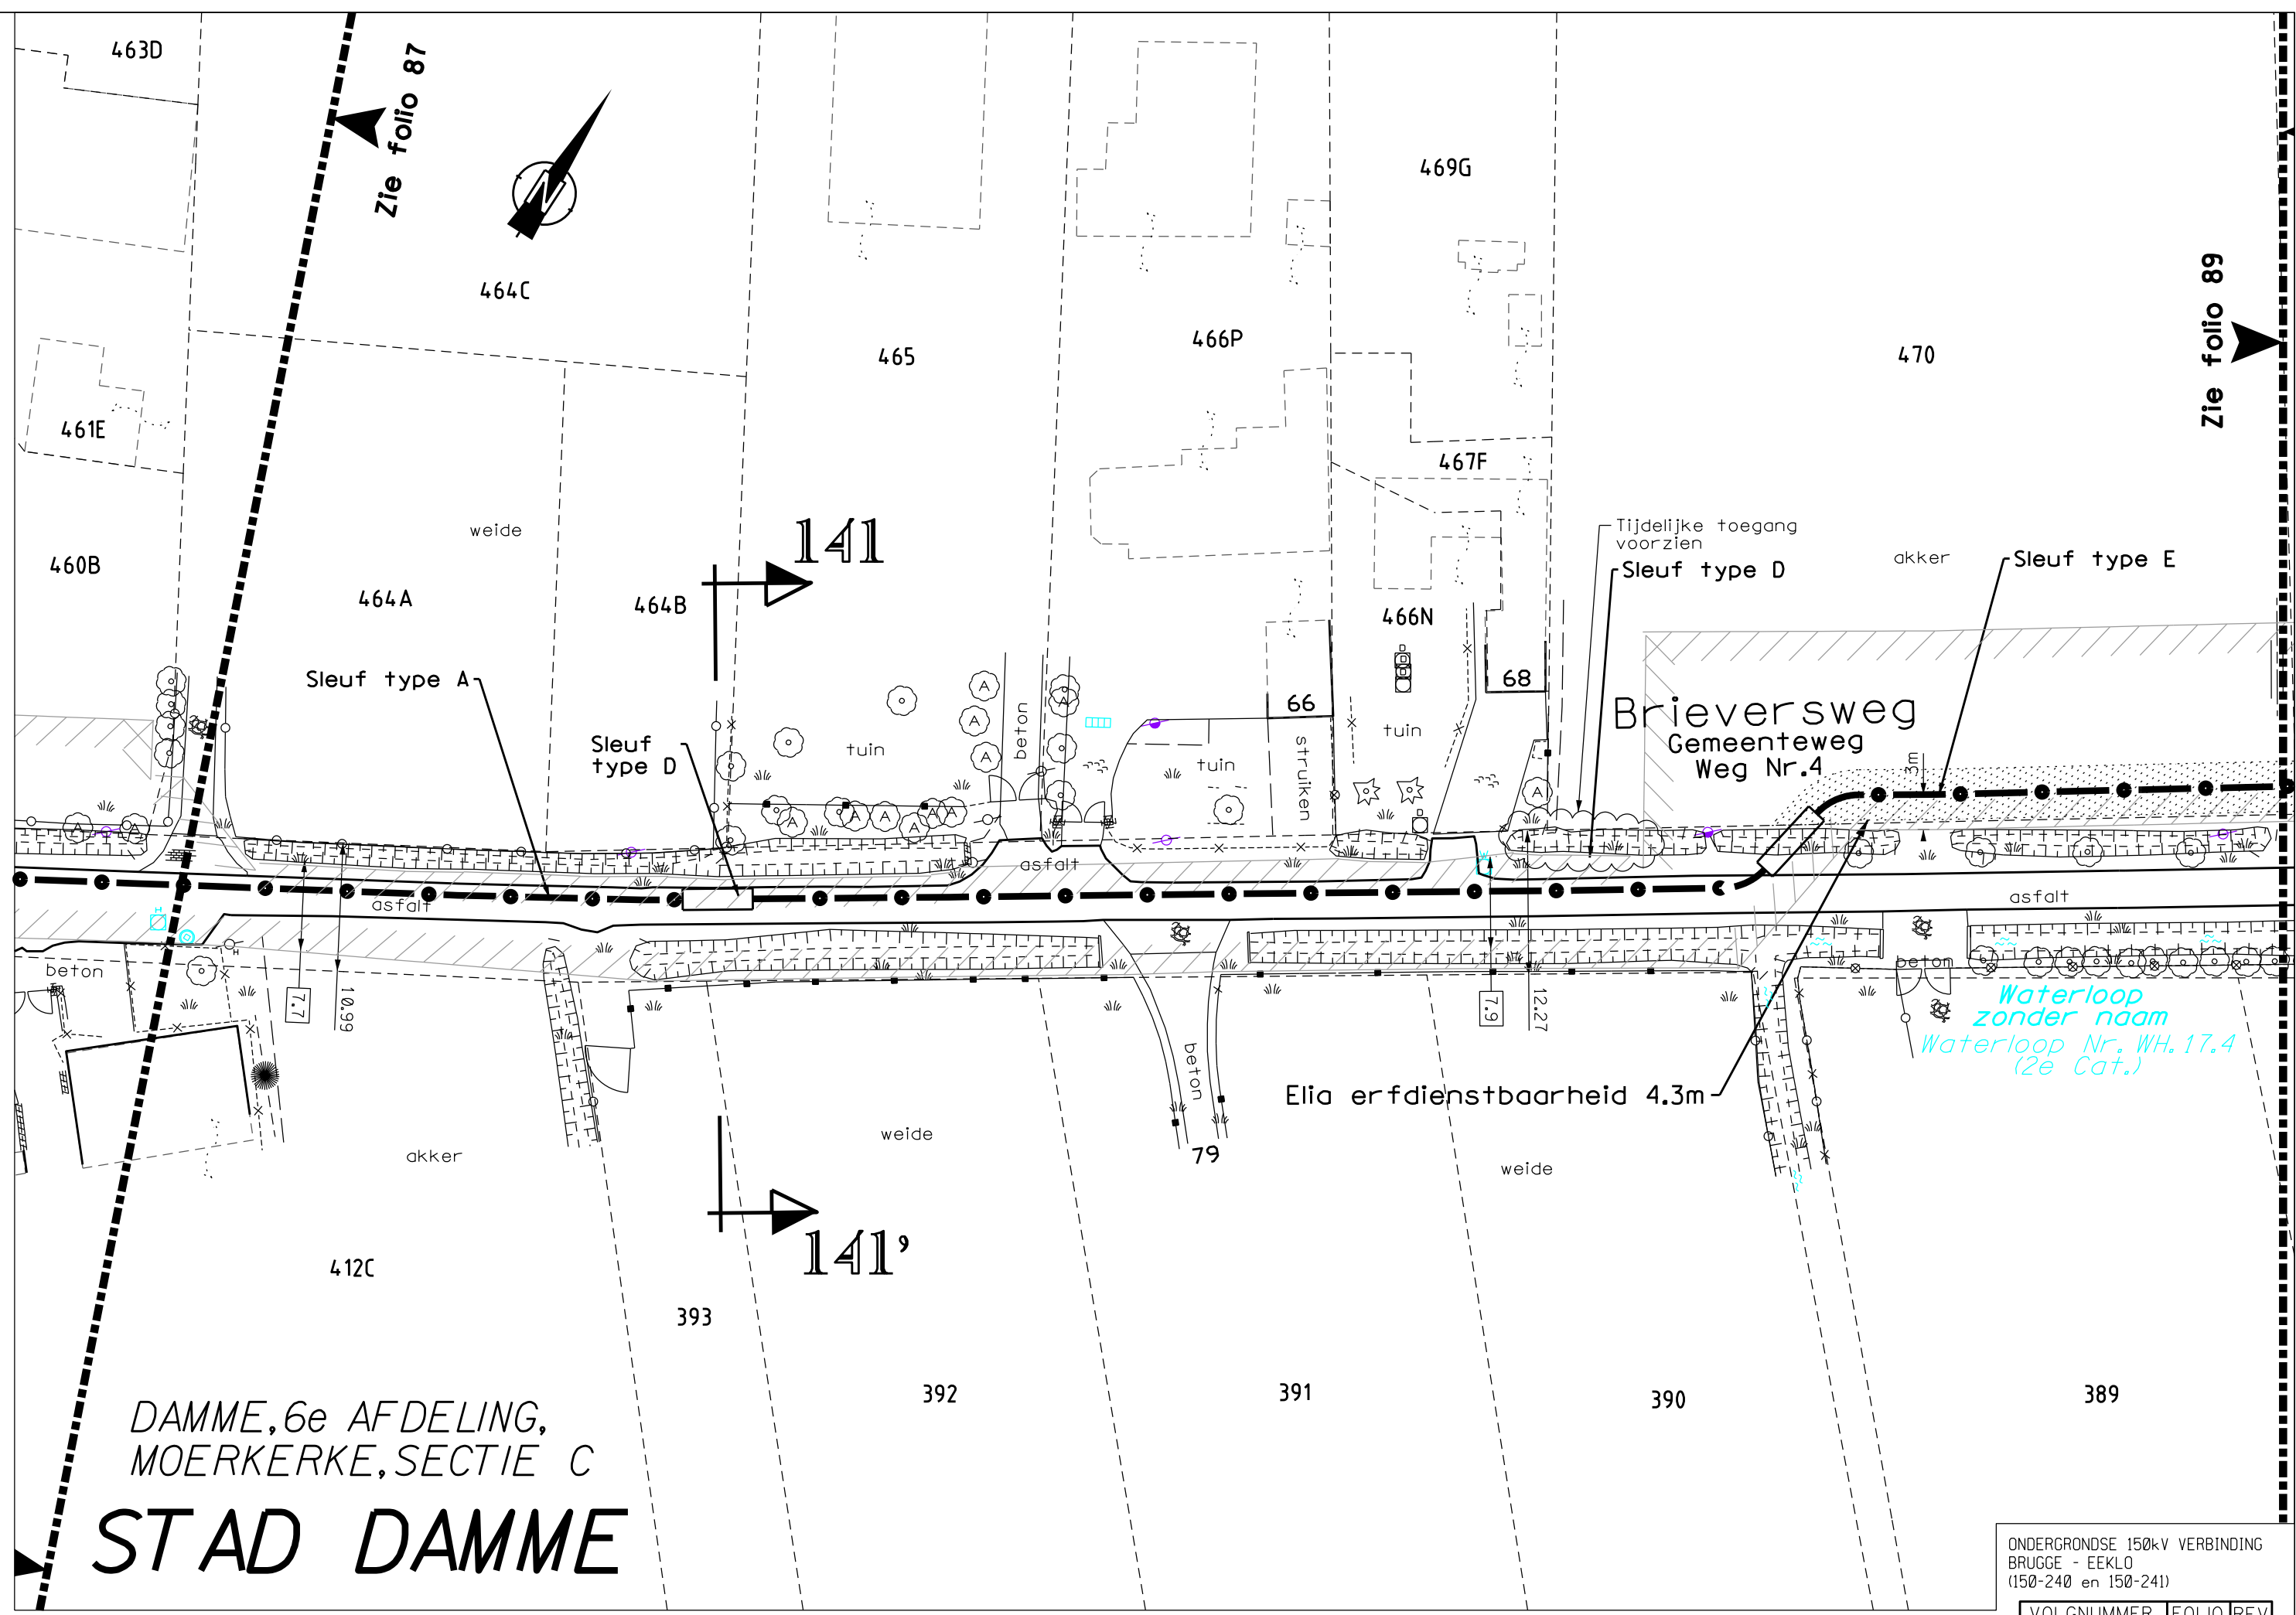

DAMME, 6e AFDELING,
MOERKERKE, SECTIE C
STAD DAMME

ONDERGRONDSE 150kV VERBINDING
BRUGGE - EEKLO
(150-240 en 150-241)

VOLGNUMMER	FOLIO	REV
3033429	08805	05

DE INLICHTINGEN WORDEN BIJ WIJZE VAN AANDUIDING GEGEVEN EN KUNNEN ONS GEENSZINS VERANTWOORDELIJK STELLEN.

Zie folio 88



472

473

474B

475A

476C

471

Elia erfdiensbaarheid 4.3m

Sleuf type E

Elia erfdiensbaarheid 3m

akker

akker

akker

142



143

144



Gestuurde boring
Feeder 150-241

Gestuurde boring
Feeder 150-240

Brieversweg
Gemeenteweg
Weg Nr.4

8.4

14.69

3m

asfalt

struiken

81

Waterloop zonder naam
Waterloop Nr. WH.17.4
(2e Cat.)

tuin

381C

akker

382A

asfalt

asfalt

tuin

8.5

13.36

buis

381B

akker

377C

DAMME, 6e AFDELING,
MOERKERKE, SECTIE C
STAD DAMME

Zie folio 90

ONDERGRONDSE 150kV VERBINDING
BRUGGE - EEKLO
(150-240 en 150-241)

VOLGNUMMER	FOLIO	REV
303342908905		

0 5 10 15 20m

DE INLICHTINGEN WORDEN BIJ WIJZE VAN AANDUIDING GEGEVEN EN KUNNEN ONS GEENSZINS VERANTWOORDELIJK STELLEN.

T: 421002/5/5001/NWC870/UGU/3033429_003

DAMME, 6e AFDELING,
MOERKERKE, SECTIE C



189B

Zie folio 91

akker

Brieverweg
Gemeenteweg Weg Nr.4

Waterloop zonder naam
Waterloop Nr. WH. 17.2.1
(2e Cat.)

Elia erfdiensstbaarheid 4.3m

183B

184 D

2x toezichtspuit voor 0V
Sleuf type E

Leestjesstraat
Gemeenteweg Weg Nr.15

tuin

Leestjesstraat
Gemeenteweg Weg Nr.16

tuin

asfalt

asfalt

asfalt

Waterloop zonder naam
Waterloop Nr. WH. 17.4
(2e Cat.) 4760

476D4
beton

7.7
13.97

Waterloop zonder naam
Waterloop Nr. WH.17.4.2
(niet geklasseerd)

Waterloop
zonder naam
Waterloop
Nr. WH. 17.4
(2e Cat.)

- Gestuurde boring Feeder 150-241
- Gestuurde boring Feeder 150-240

✓ Gestuurde boring
Feeder 150-240

377C

Elia erf dienstbaarheid 3m

143'
144'

weide

ONDERGRONDSE 150kV VERBINDING
BRUGGE - EEKLO
(150-240 en 150-241)

VOLGNUMMER						FOLIO		REV	
3	0	3	3	4	2	9	0	9	0

A horizontal number line with tick marks at 0, 5, 10, 15, and 20m.

Zie folio 89


476C

akker

T: 421002/5/5001/NWC870/UGU/3033429_003

DE INLICHTINGEN WORDEN BIJ WIJZE VAN AANDUIDING GEGEVEN EN KUNNEN ONS GEENSZINS VERANTWOORDELIJK STELLEN.


STAD DAMME
DAMME, 6e AFDELING,
MOERKERKE, SECTIE C

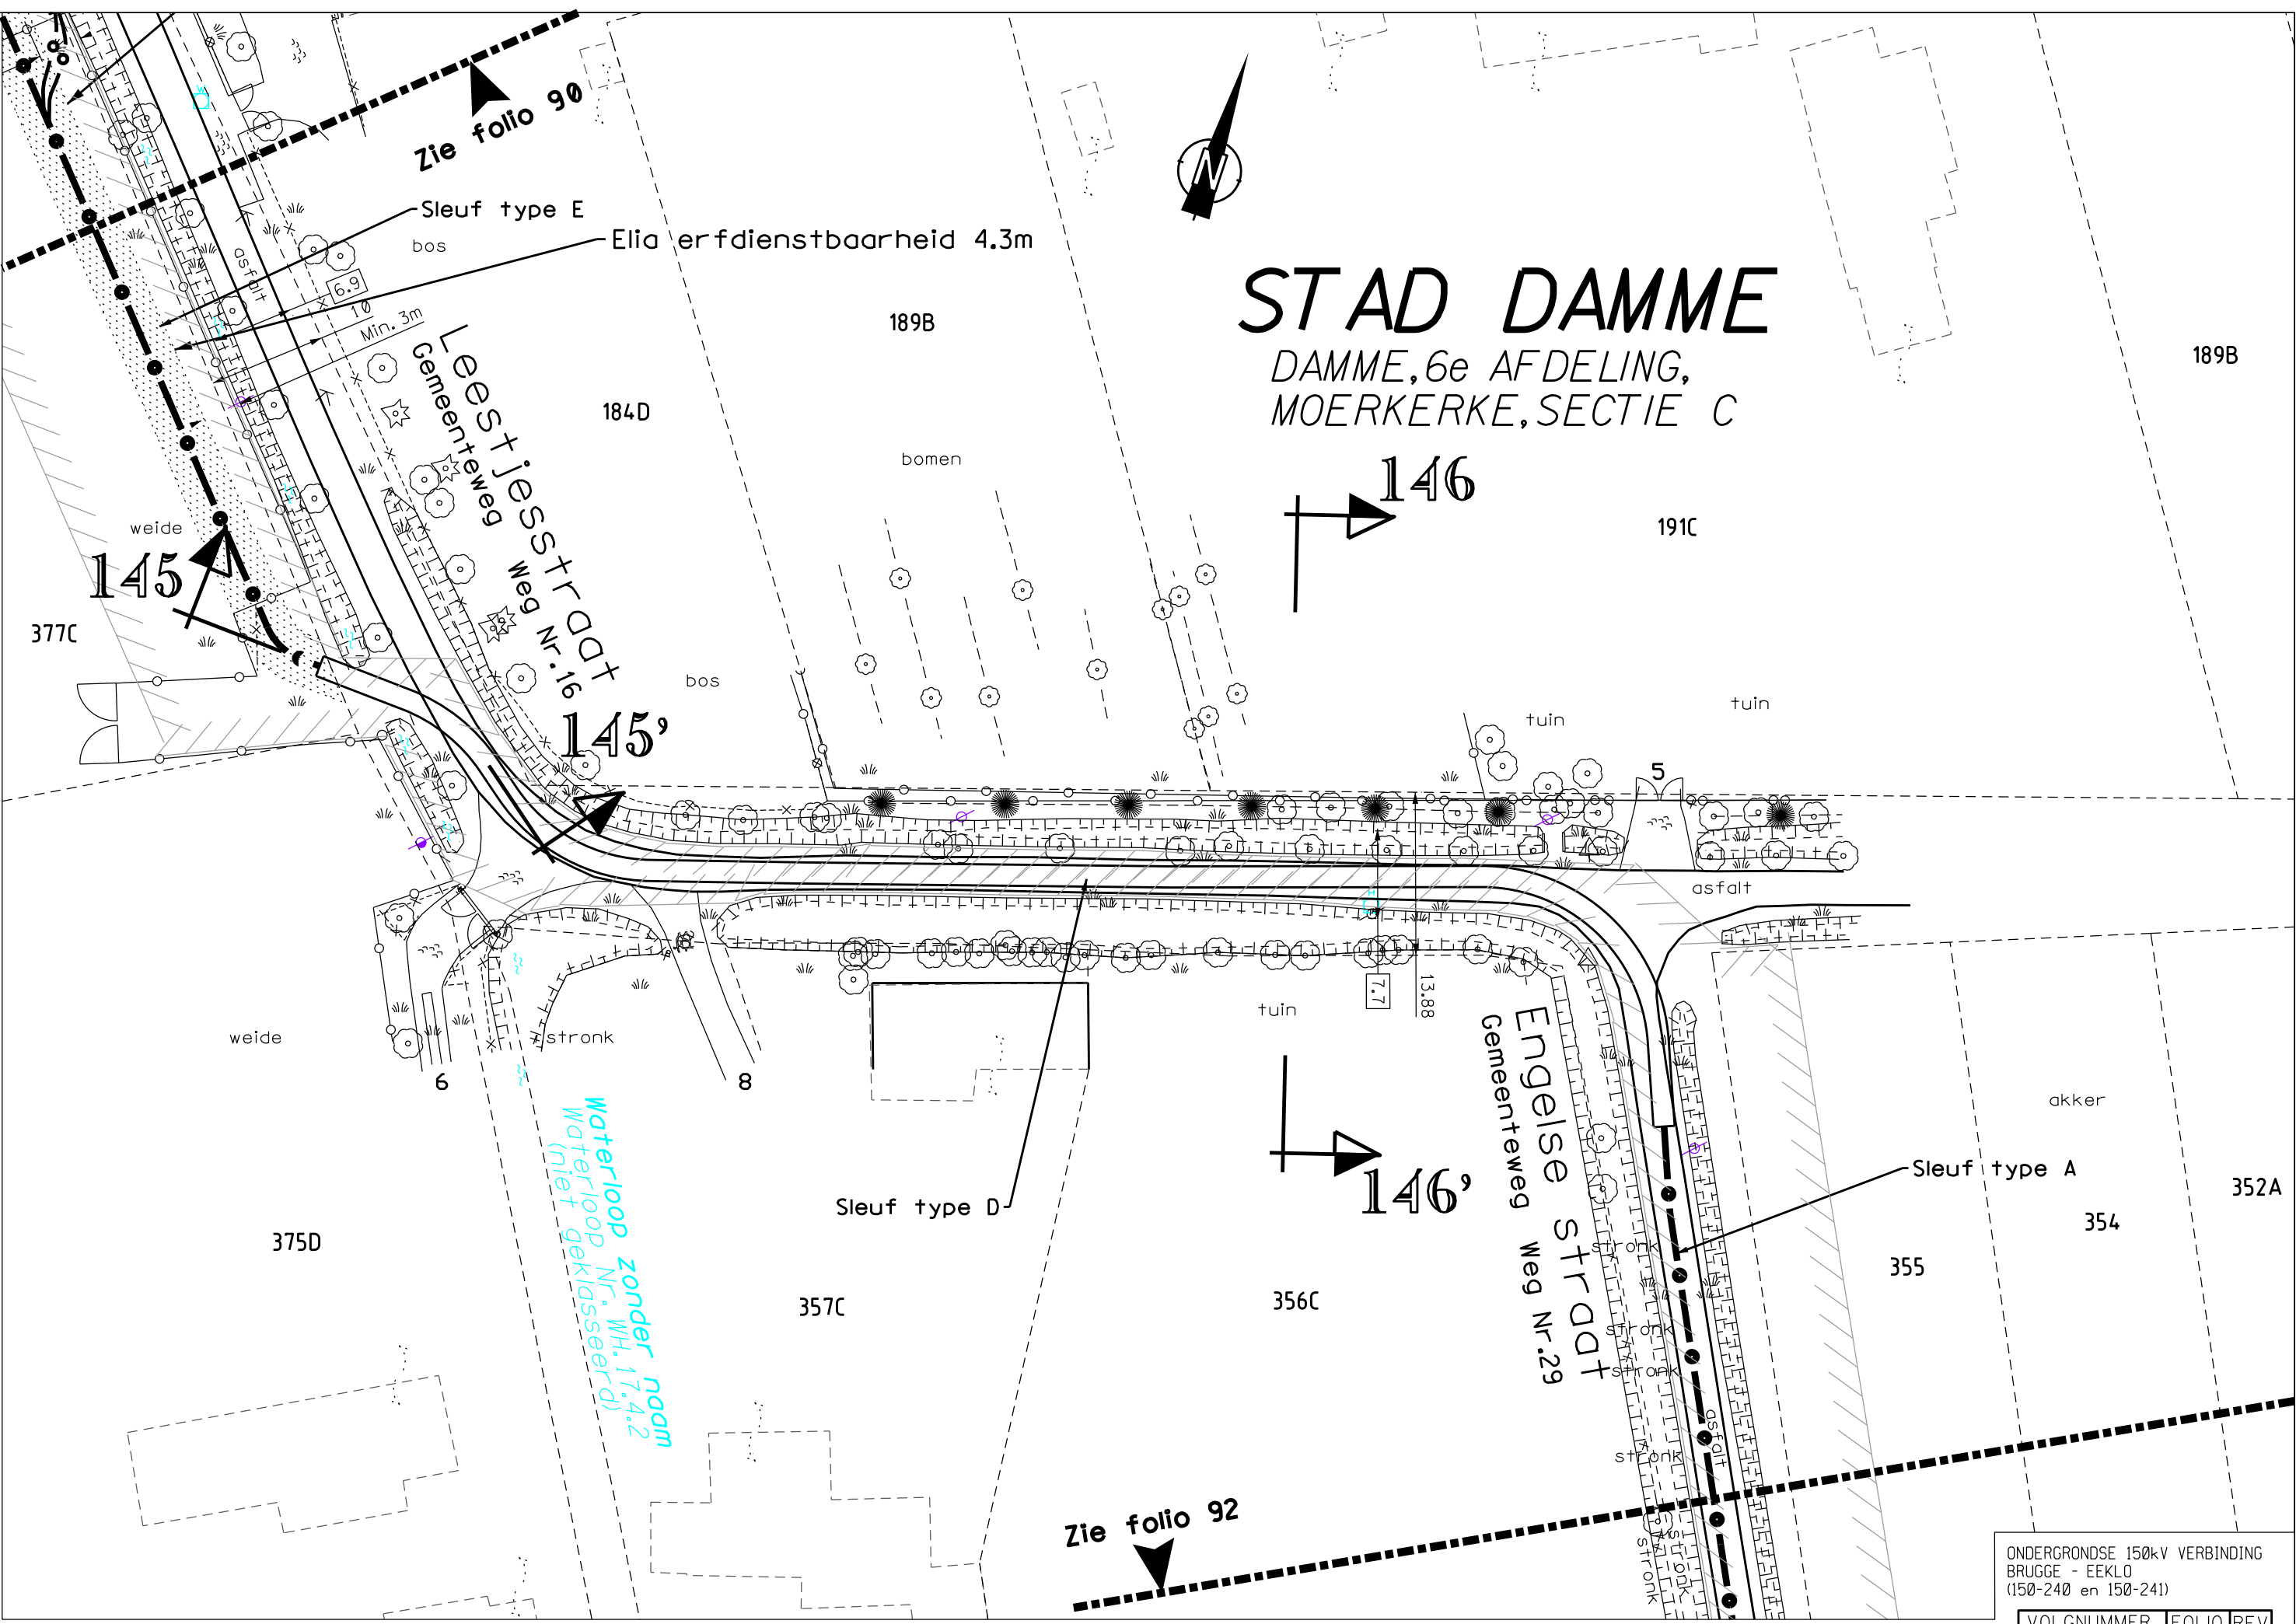

ONDERGRONDSE 150kV VERBINDING
BRUGGE - EEKLO
(150-240 en 150-241)

VOLGNUMMER	FOLIO	REV
3033429	09105	

T: 421002/5/5001/NWC870/UGU/3033429_003

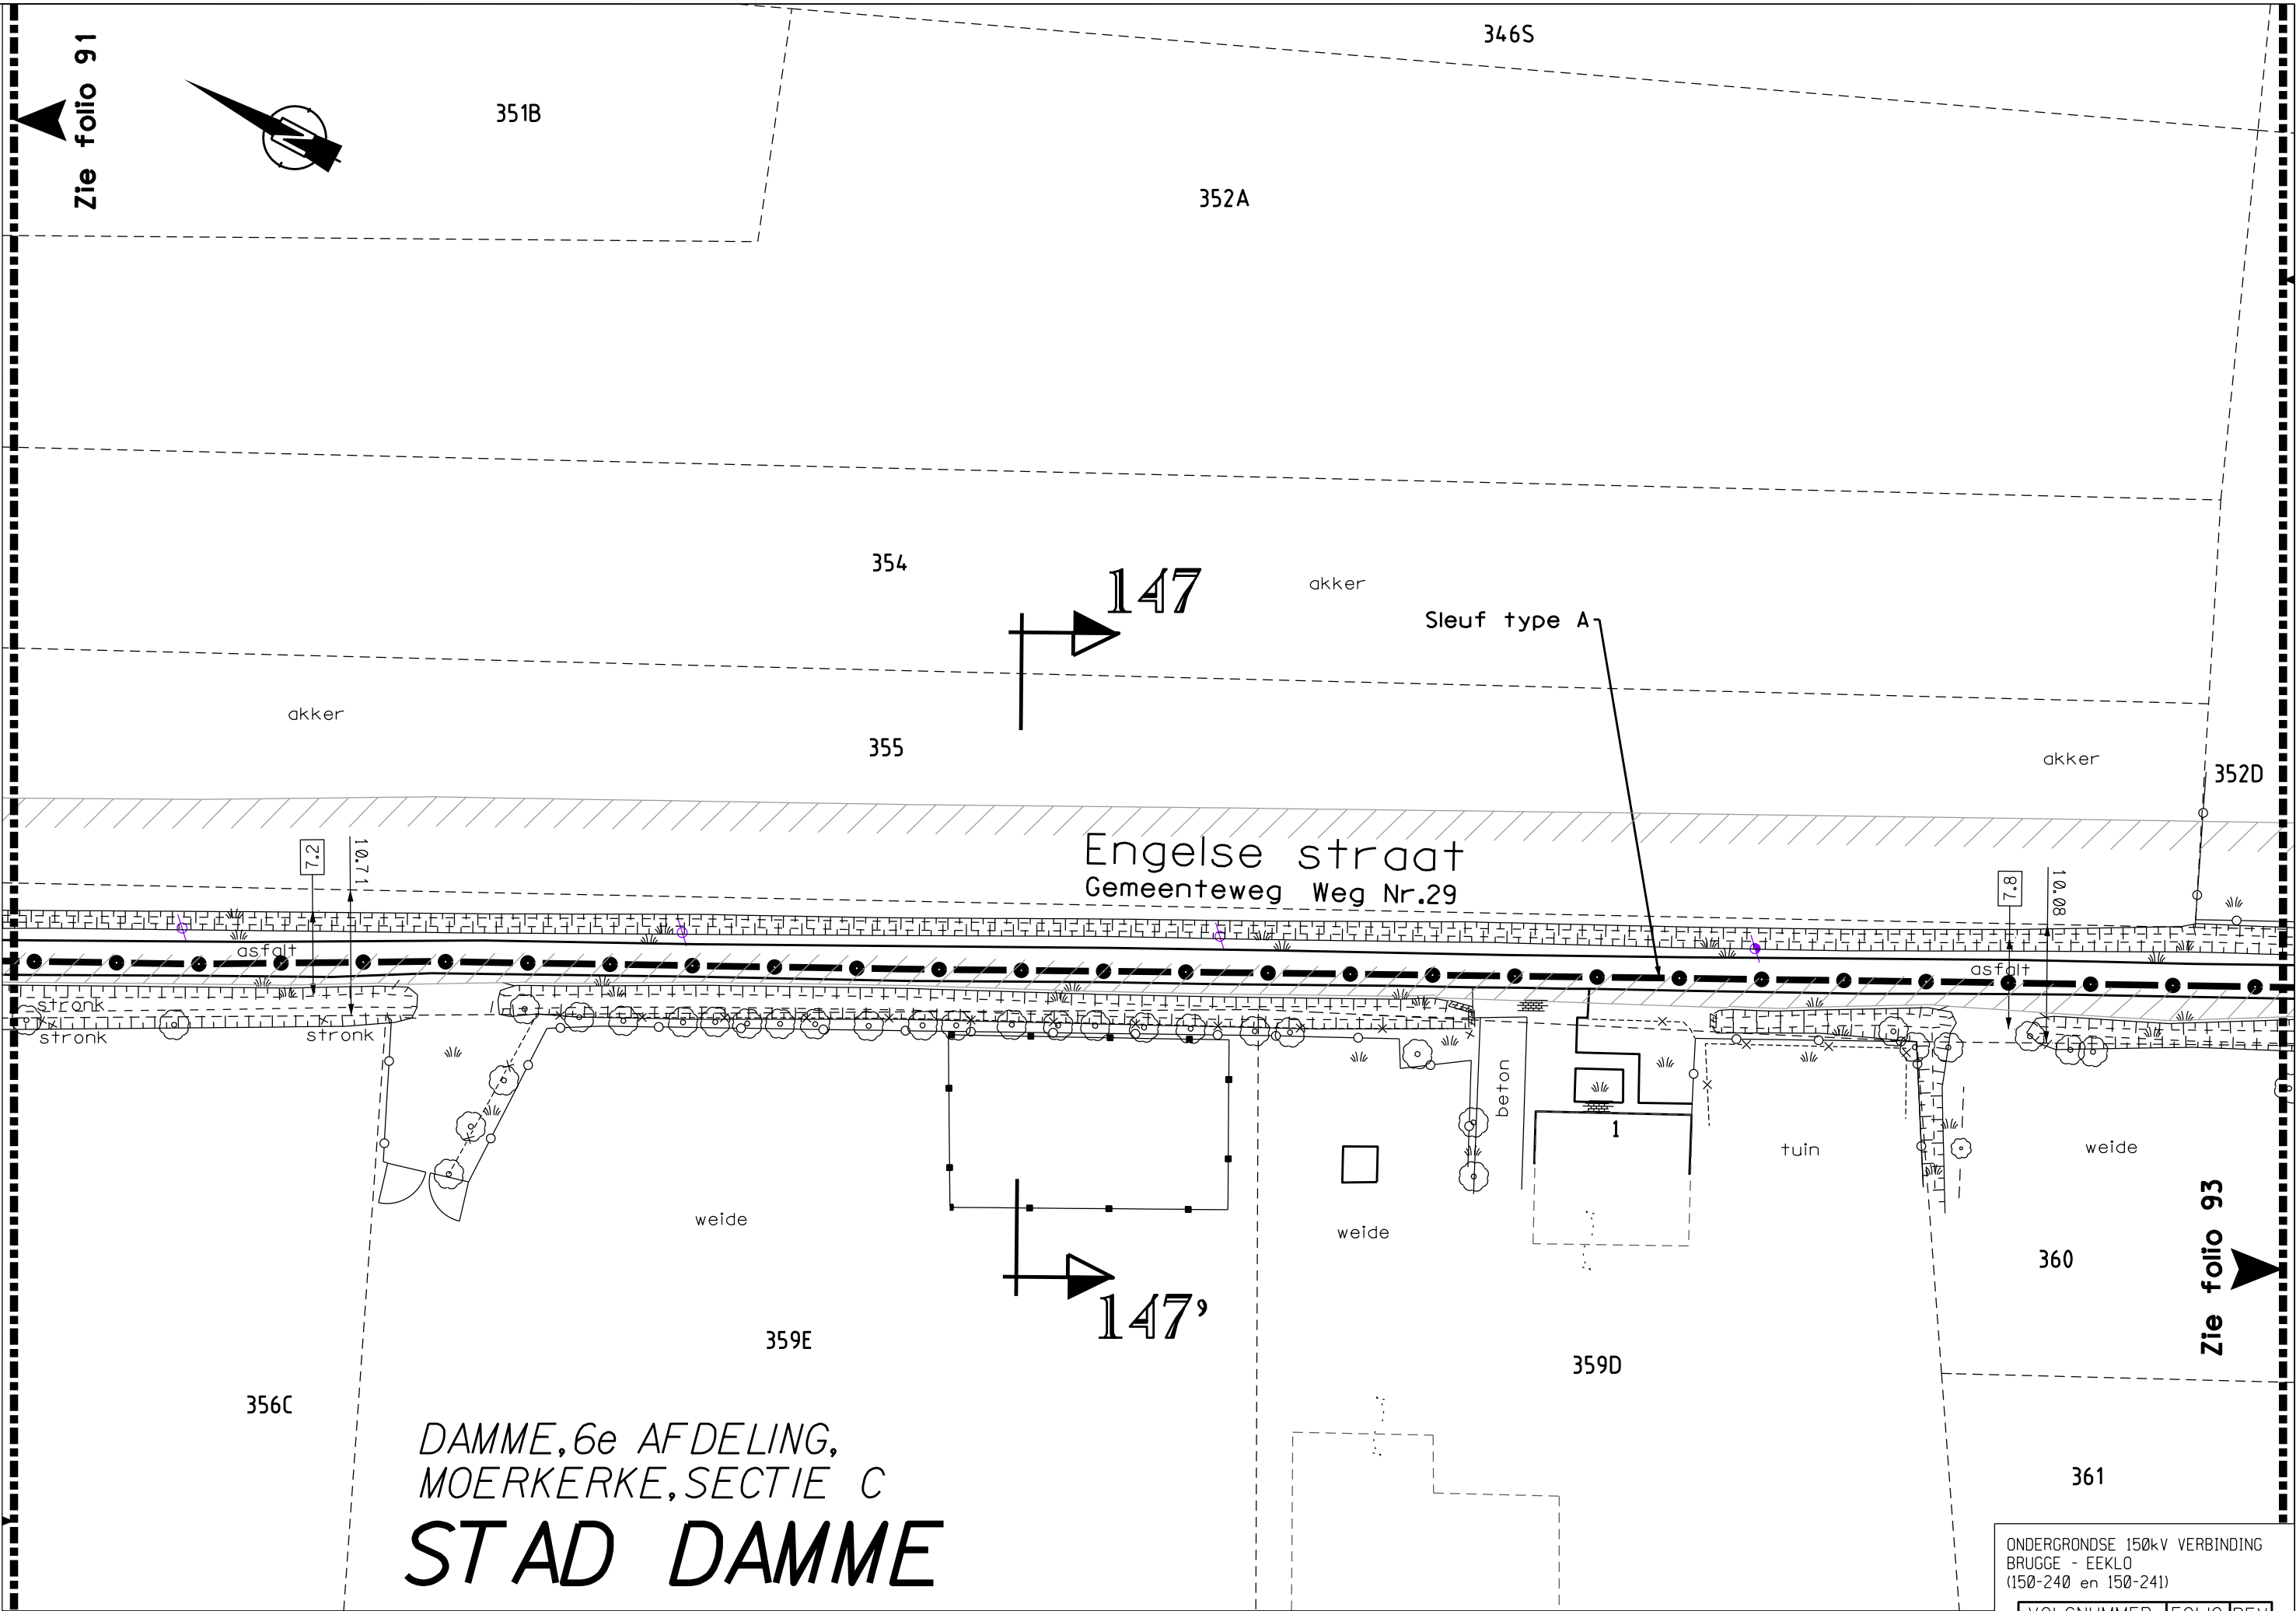


ONDERGRONDSE 150kV VERBINDING
BRUGGE - EEKLO
(150-240 en 150-241)

VOLGNUMMER	FOLIO	REV
303342909204		

0 5 10 15 20m


Zie folio 92

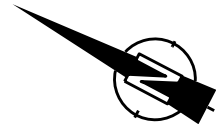

STAD DAMME

DAMME, 6e AFDELING,
MOERKERKE, SECTIE C

GEMEENTE MALDEGEM

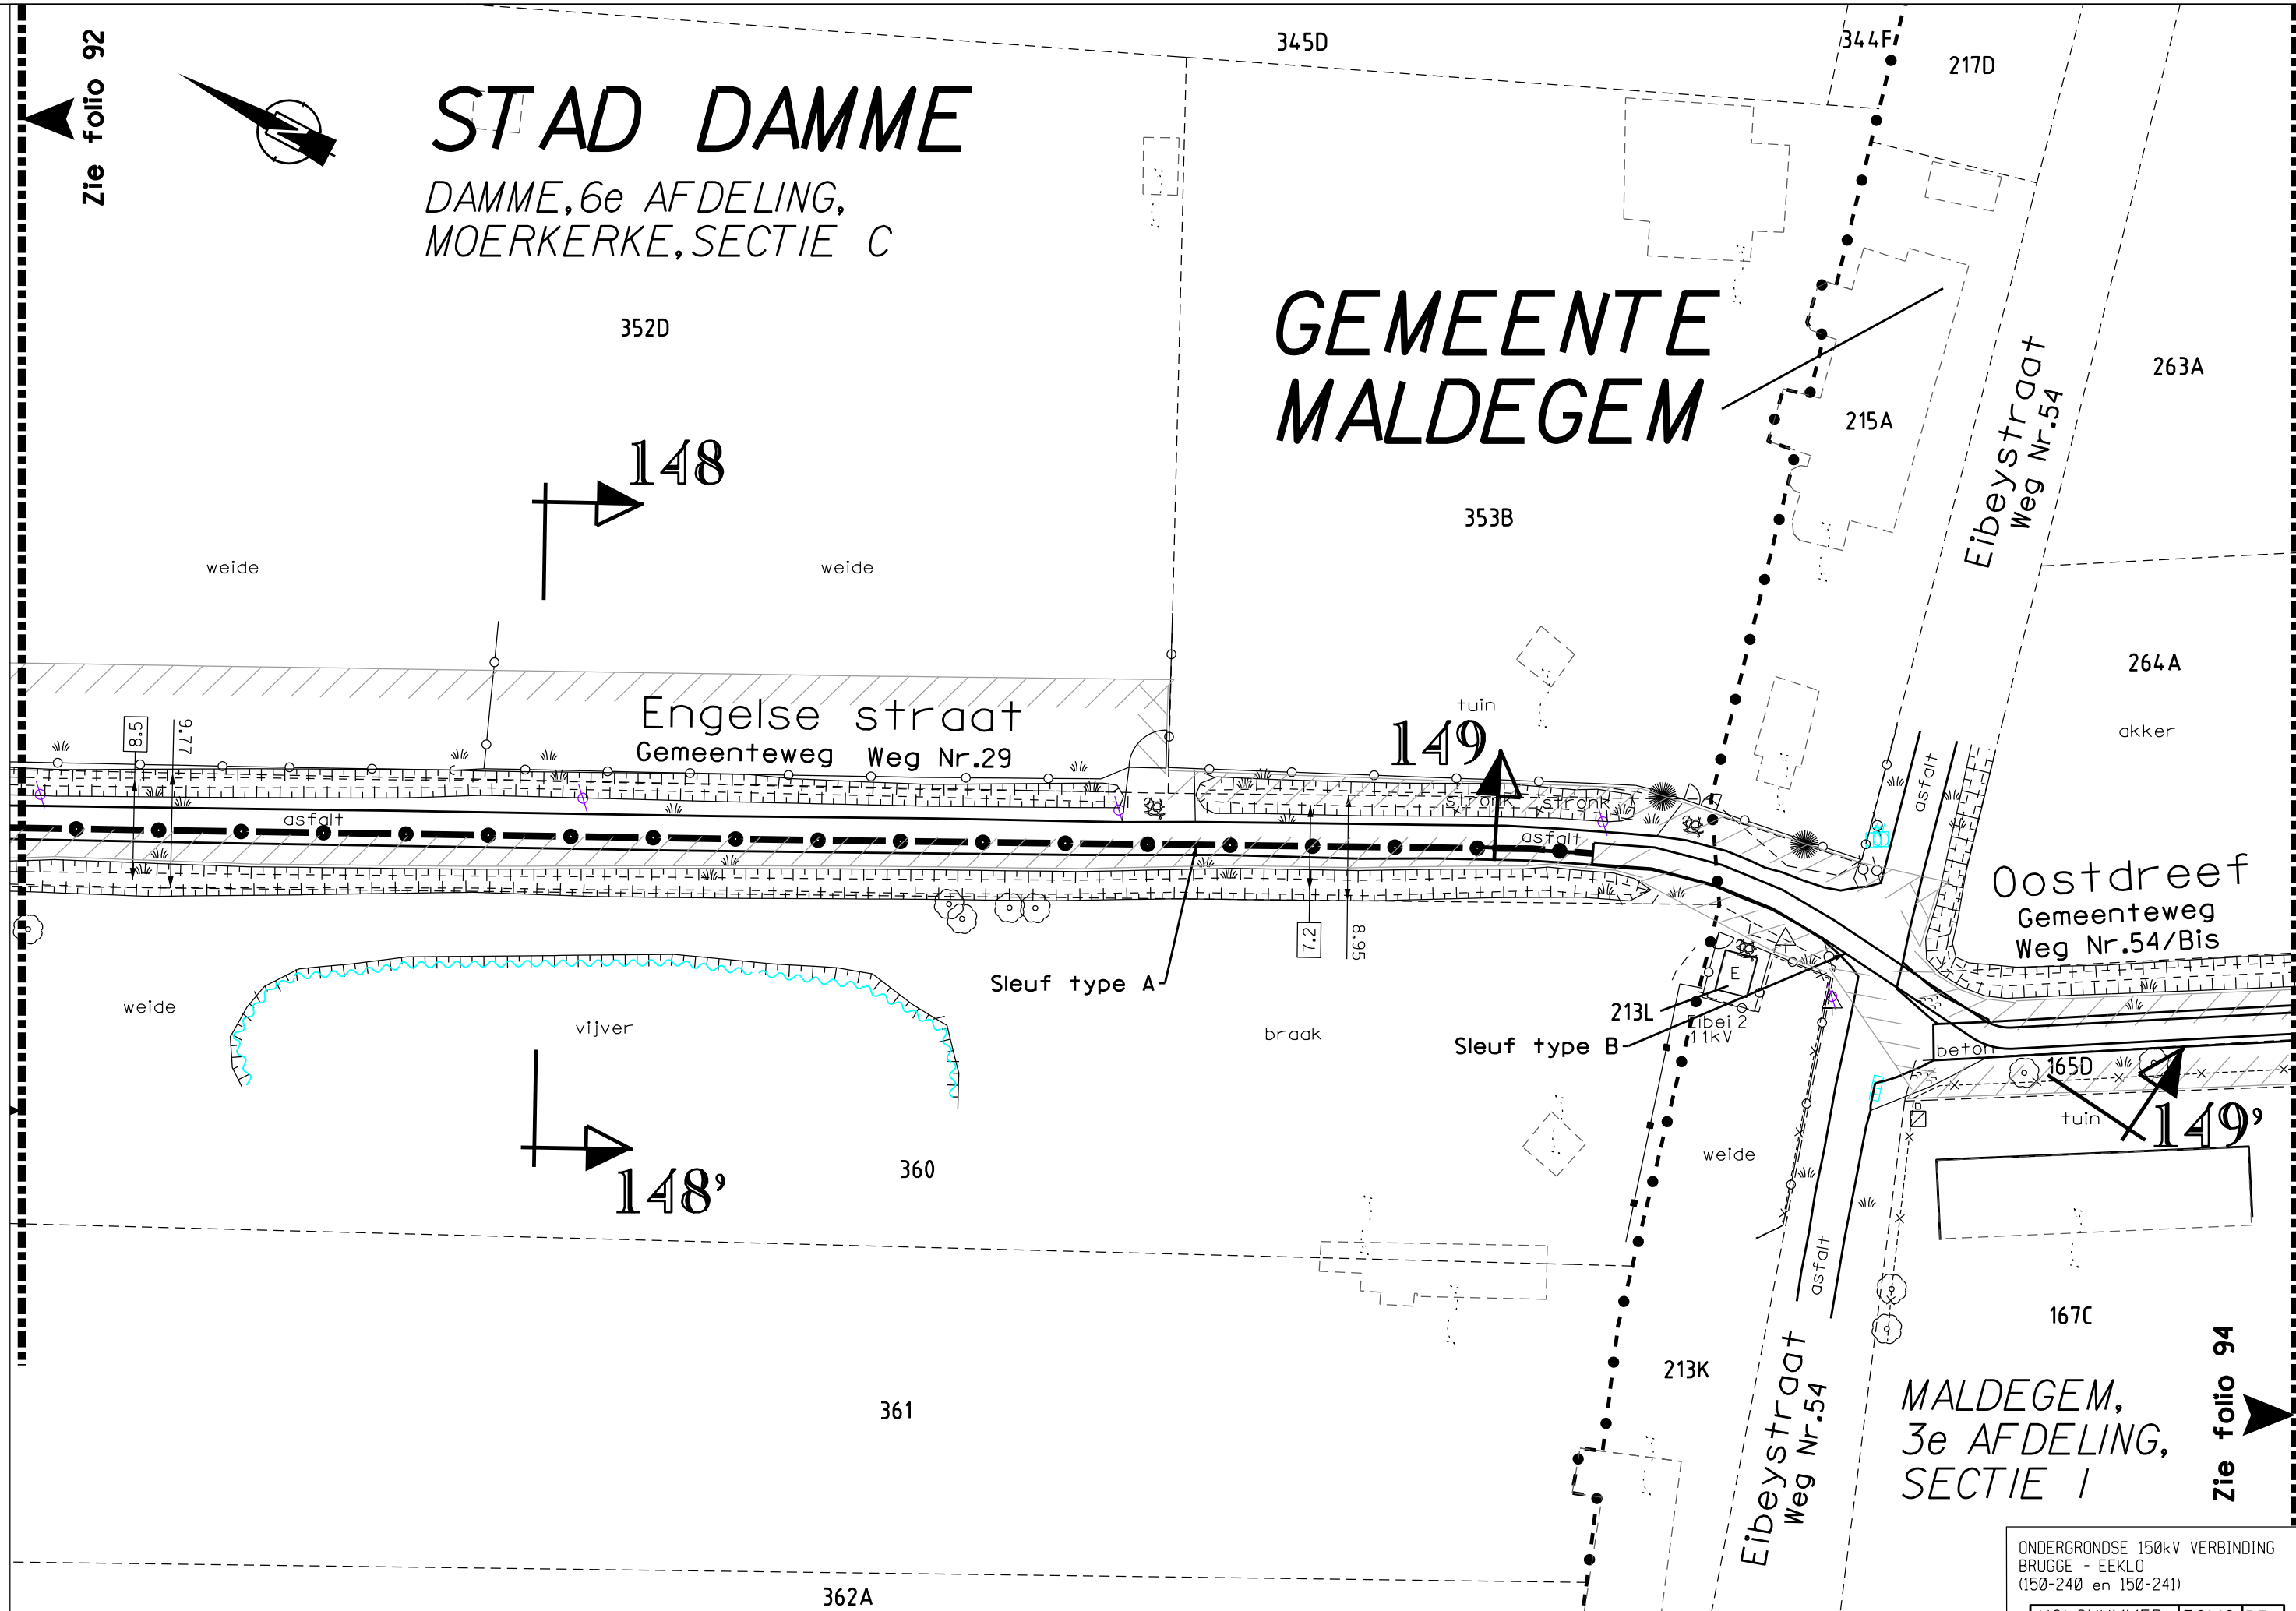

MALDEGEM,
3e AFDELING,
SECTIE I

Zie folio 94


ONDERGRONDSE 150kV VERBINDING
BRUGGE - EEKLO
(150-240 en 150-241)

VOLGNUMMER	FOLIO	REV
303342909305		

GEMEENTE MALDEGEM

MALDEGEM, 3e AFDELING, SECTIE I

Zie folio 93

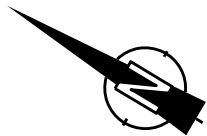

266C

266B

Zie folio 95

263A

266A

J17A
akker

Sleuf type A

J17B

264A

150

akker

Sleuf type A

Sleuf type D

Oostdreef
Gemeenteweg Weg Nr.54/Bis

7.31

6.79

beton

beton

165D

165C

weide

weide

akker

167C

170B

163A



150'

ONDERGRONDSE 150kV VERBINDING
BRUGGE - EEKLO
(150-240 en 150-241)

VOLGNUMMER	FOLIO	REV
303342909405		

0 5 10 15 20m

GEMEENTE MALDEGEM
MALDEGEM, 3e AFDELING, SECTIE I

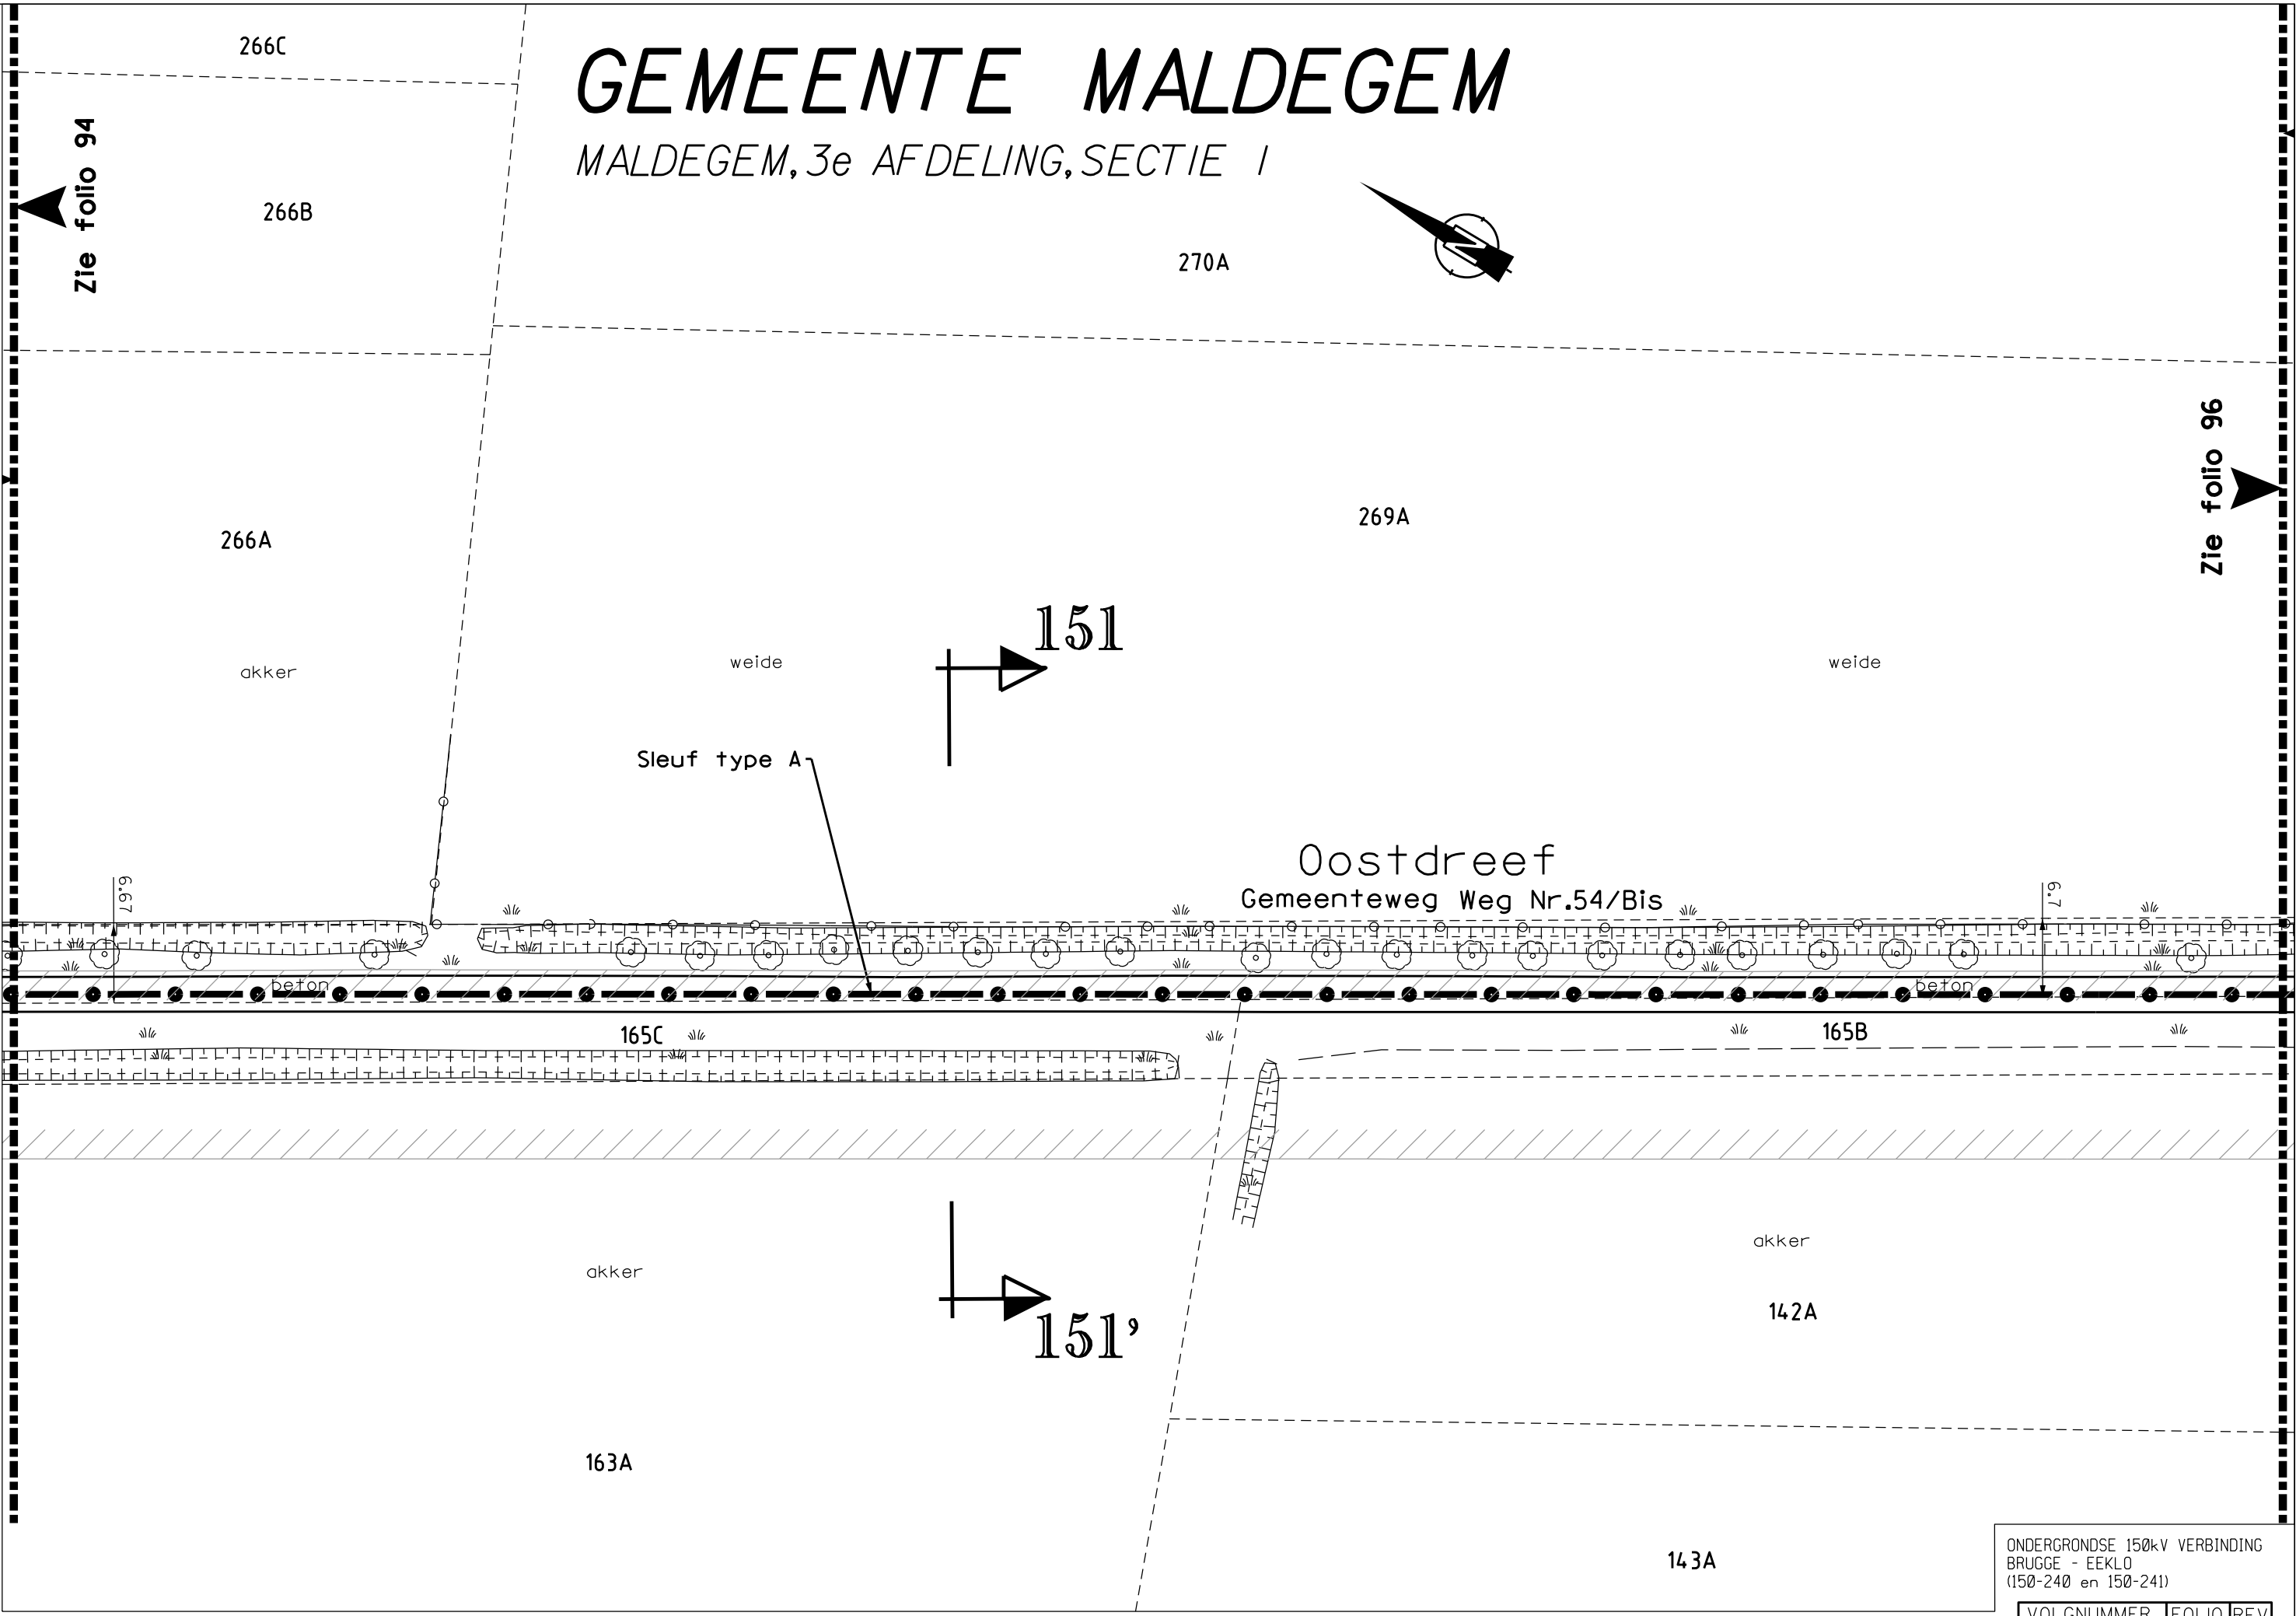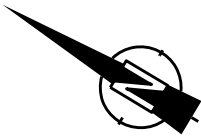

ONDERGRONDSE 150kV VERBINDING
BRUGGE - EEKLO
(150-240 en 150-241)


VOLGNUMMER	FOLIO	REV
303342909505	1505	05

0 5 10 15 20m

DE INLICHTINGEN WORDEN BIJ WIJZE VAN AANDUIDING GEGEVEN EN KUNNEN ONS GEENSZINS VERANTWOORDELIJK STELLEN.


T: 421002/5/5001/NWC870/UGU/3033429_003

GEMEENTE MALDEGEM
MALDEGEM, 3e AFDELING, SECTIE I

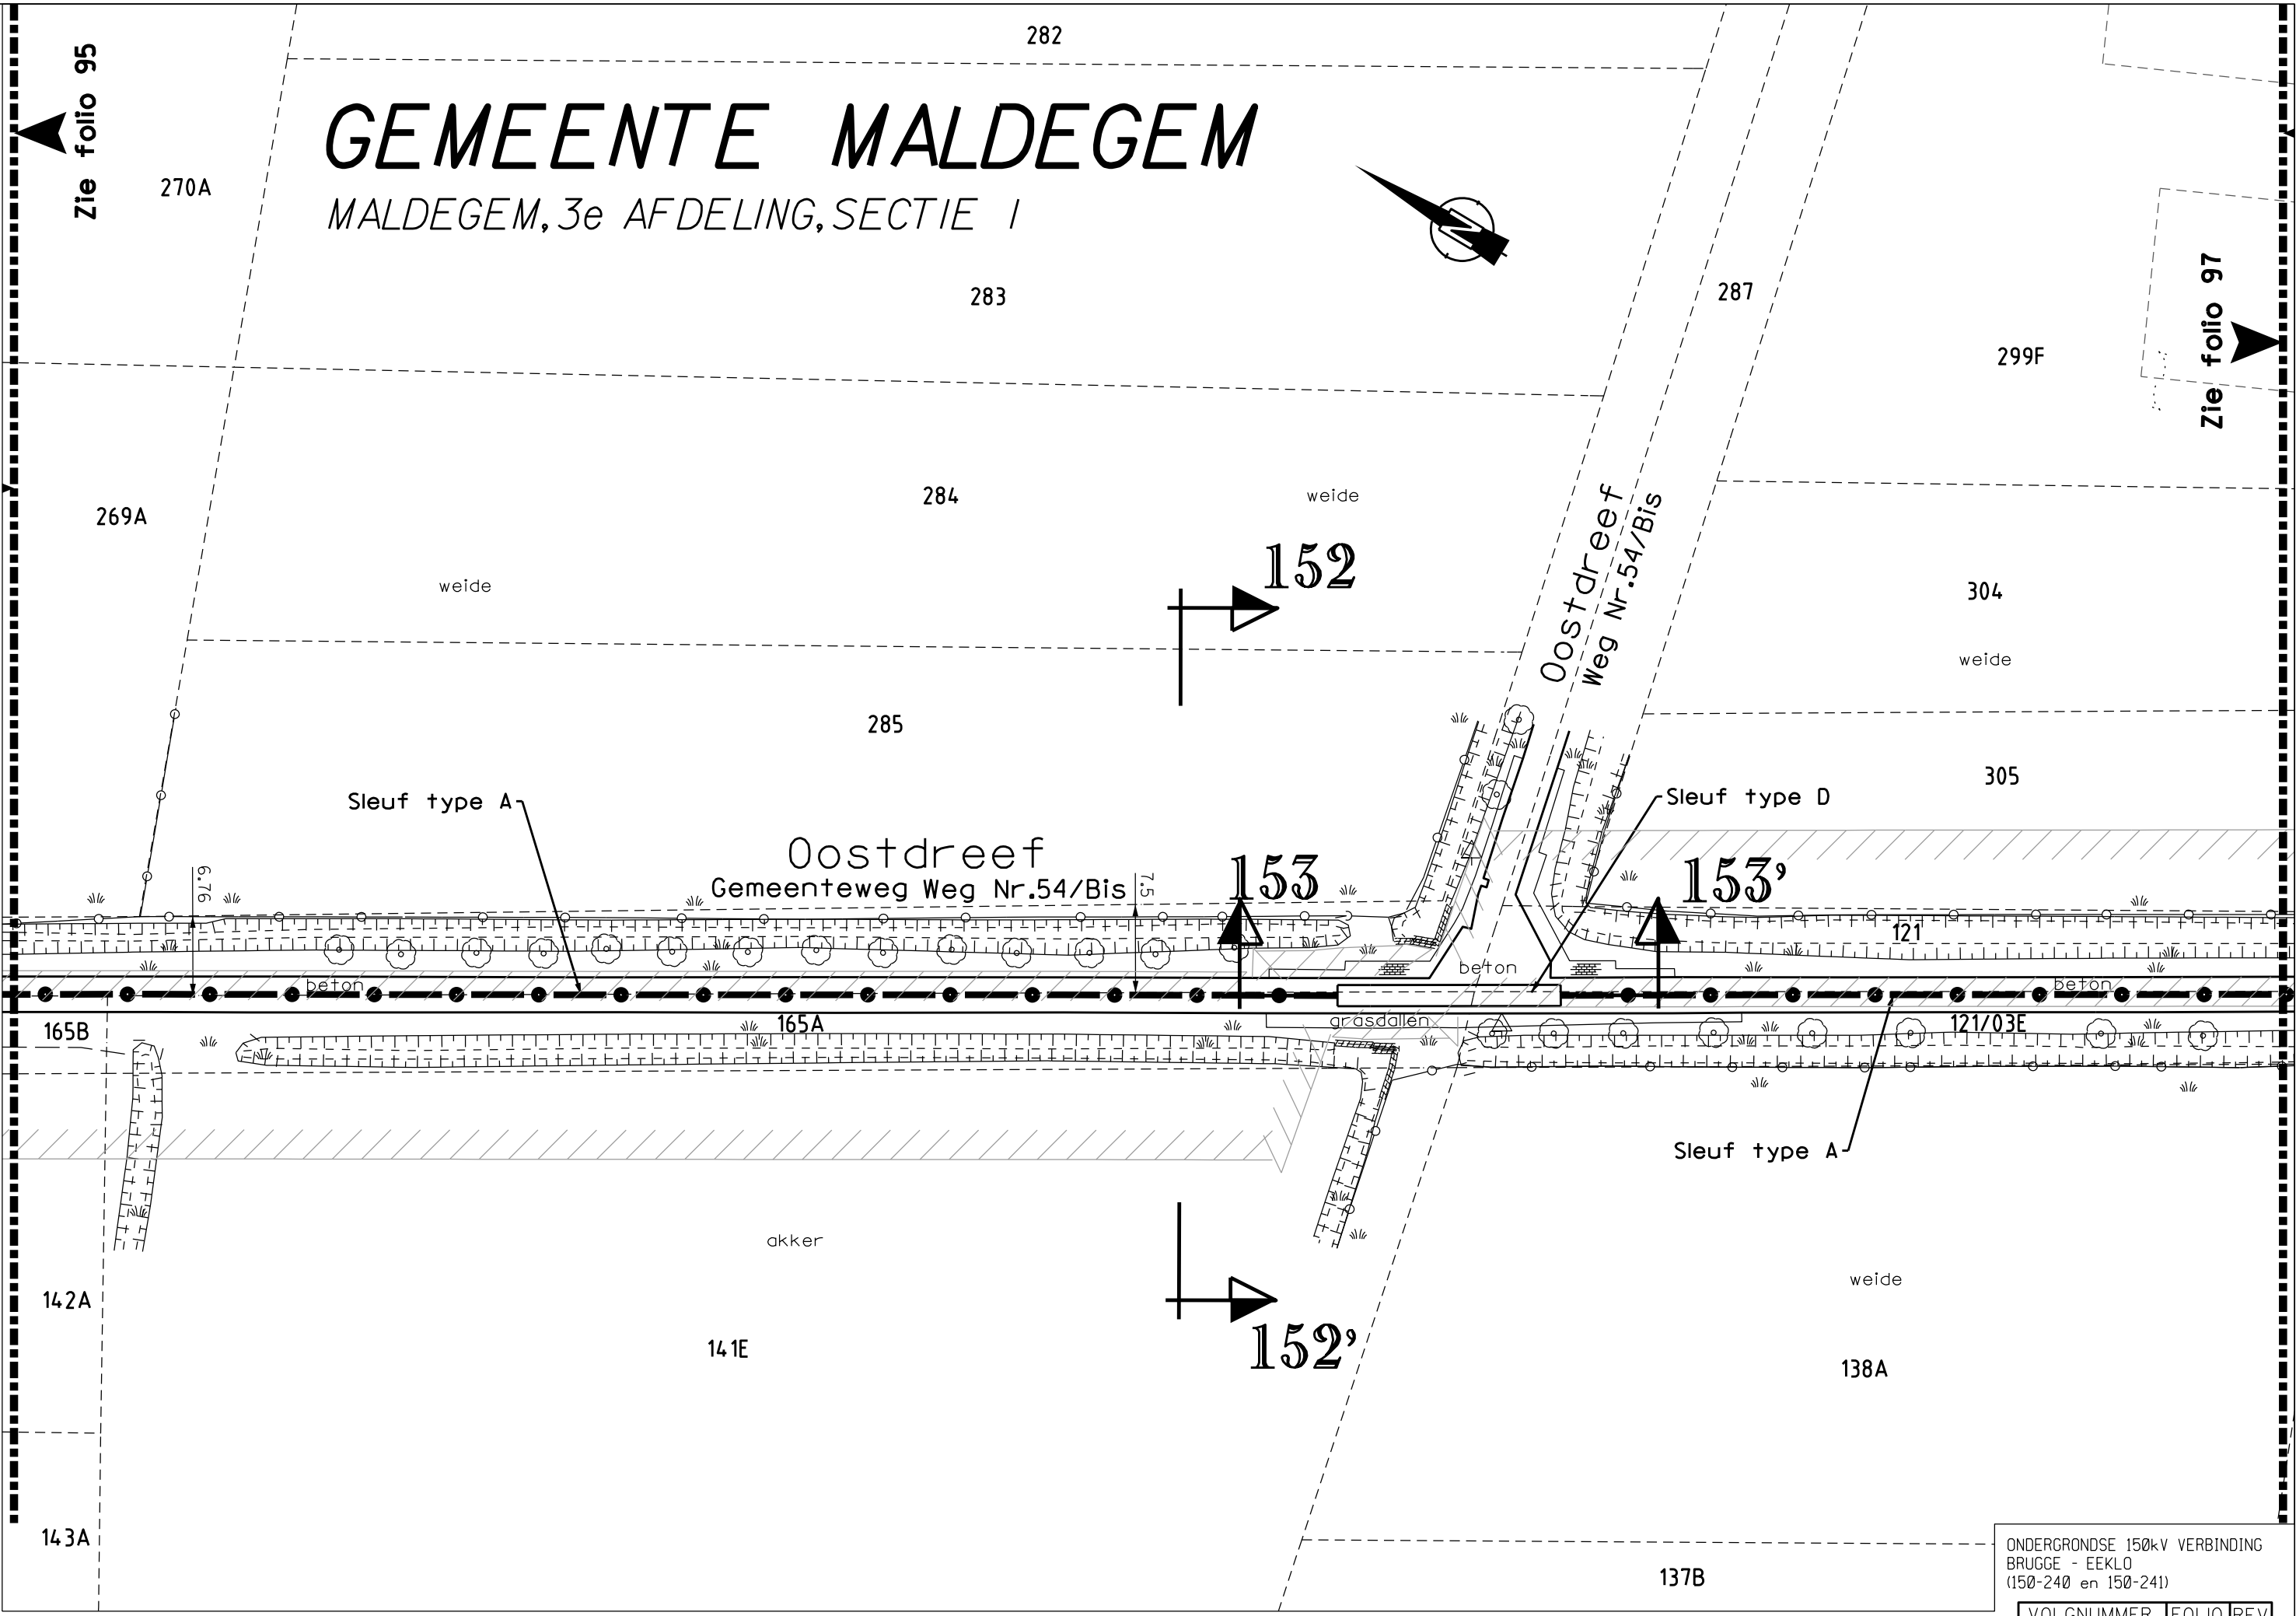


ONDERGRONDSE 150kV VERBINDING
BRUGGE - EEKLO
(150-240 en 150-241)

VOLGNUMMER	FOLIO	REV
30334290	1602	

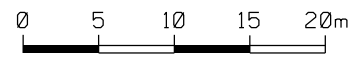

T: 421002/5/5001/NWC870/UGU/3033429_003

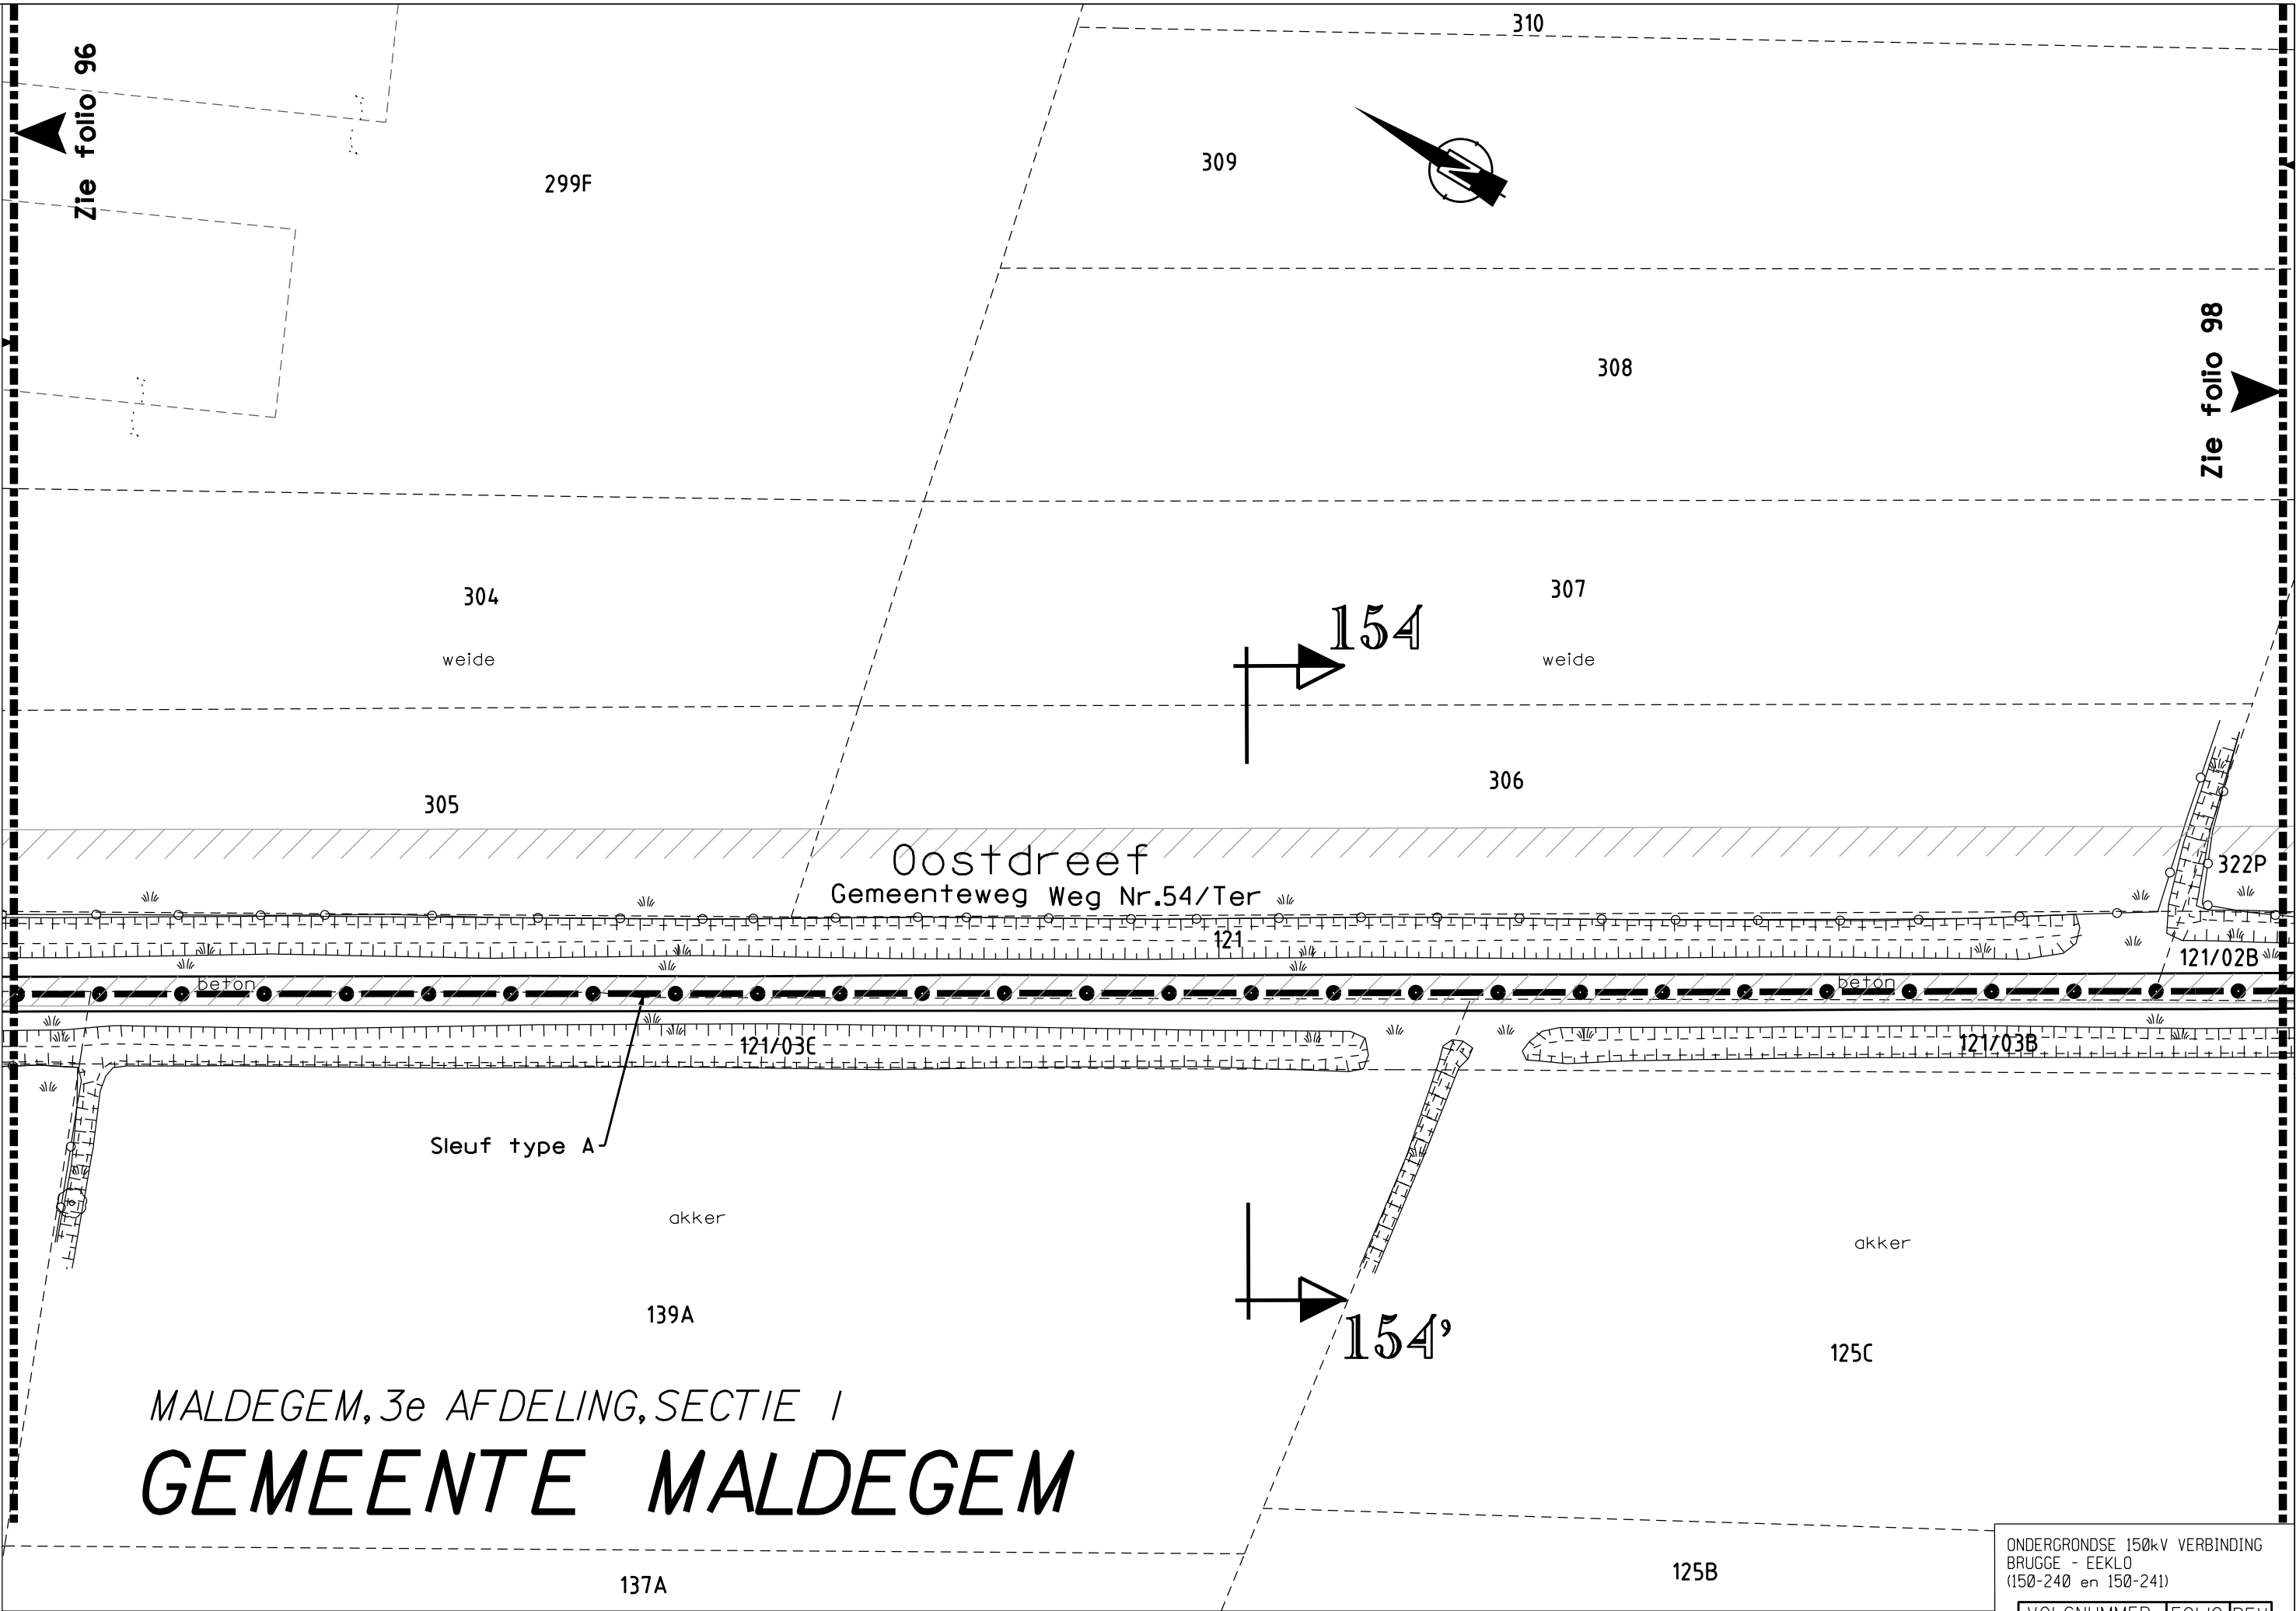


MALDEGEM, 3e AFDELING, SECTIE I
GEMEENTE MALDEGEM

ONDERGRONDSE 150kV VERBINDING
BRUGGE - EEKLO
(150-240 en 150-241)

VOLGNUMMER	FOLIO	REV
303342909704		

DE INLICHTINGEN WORDEN BIJ WIJZE VAN AANDUIDING GEGEVEN EN KUNNEN ONS GEENSZINS VERANTWOORDELIJK STELLEN.


T: 421002/5/5001/NWC870/UGU/3033429_003

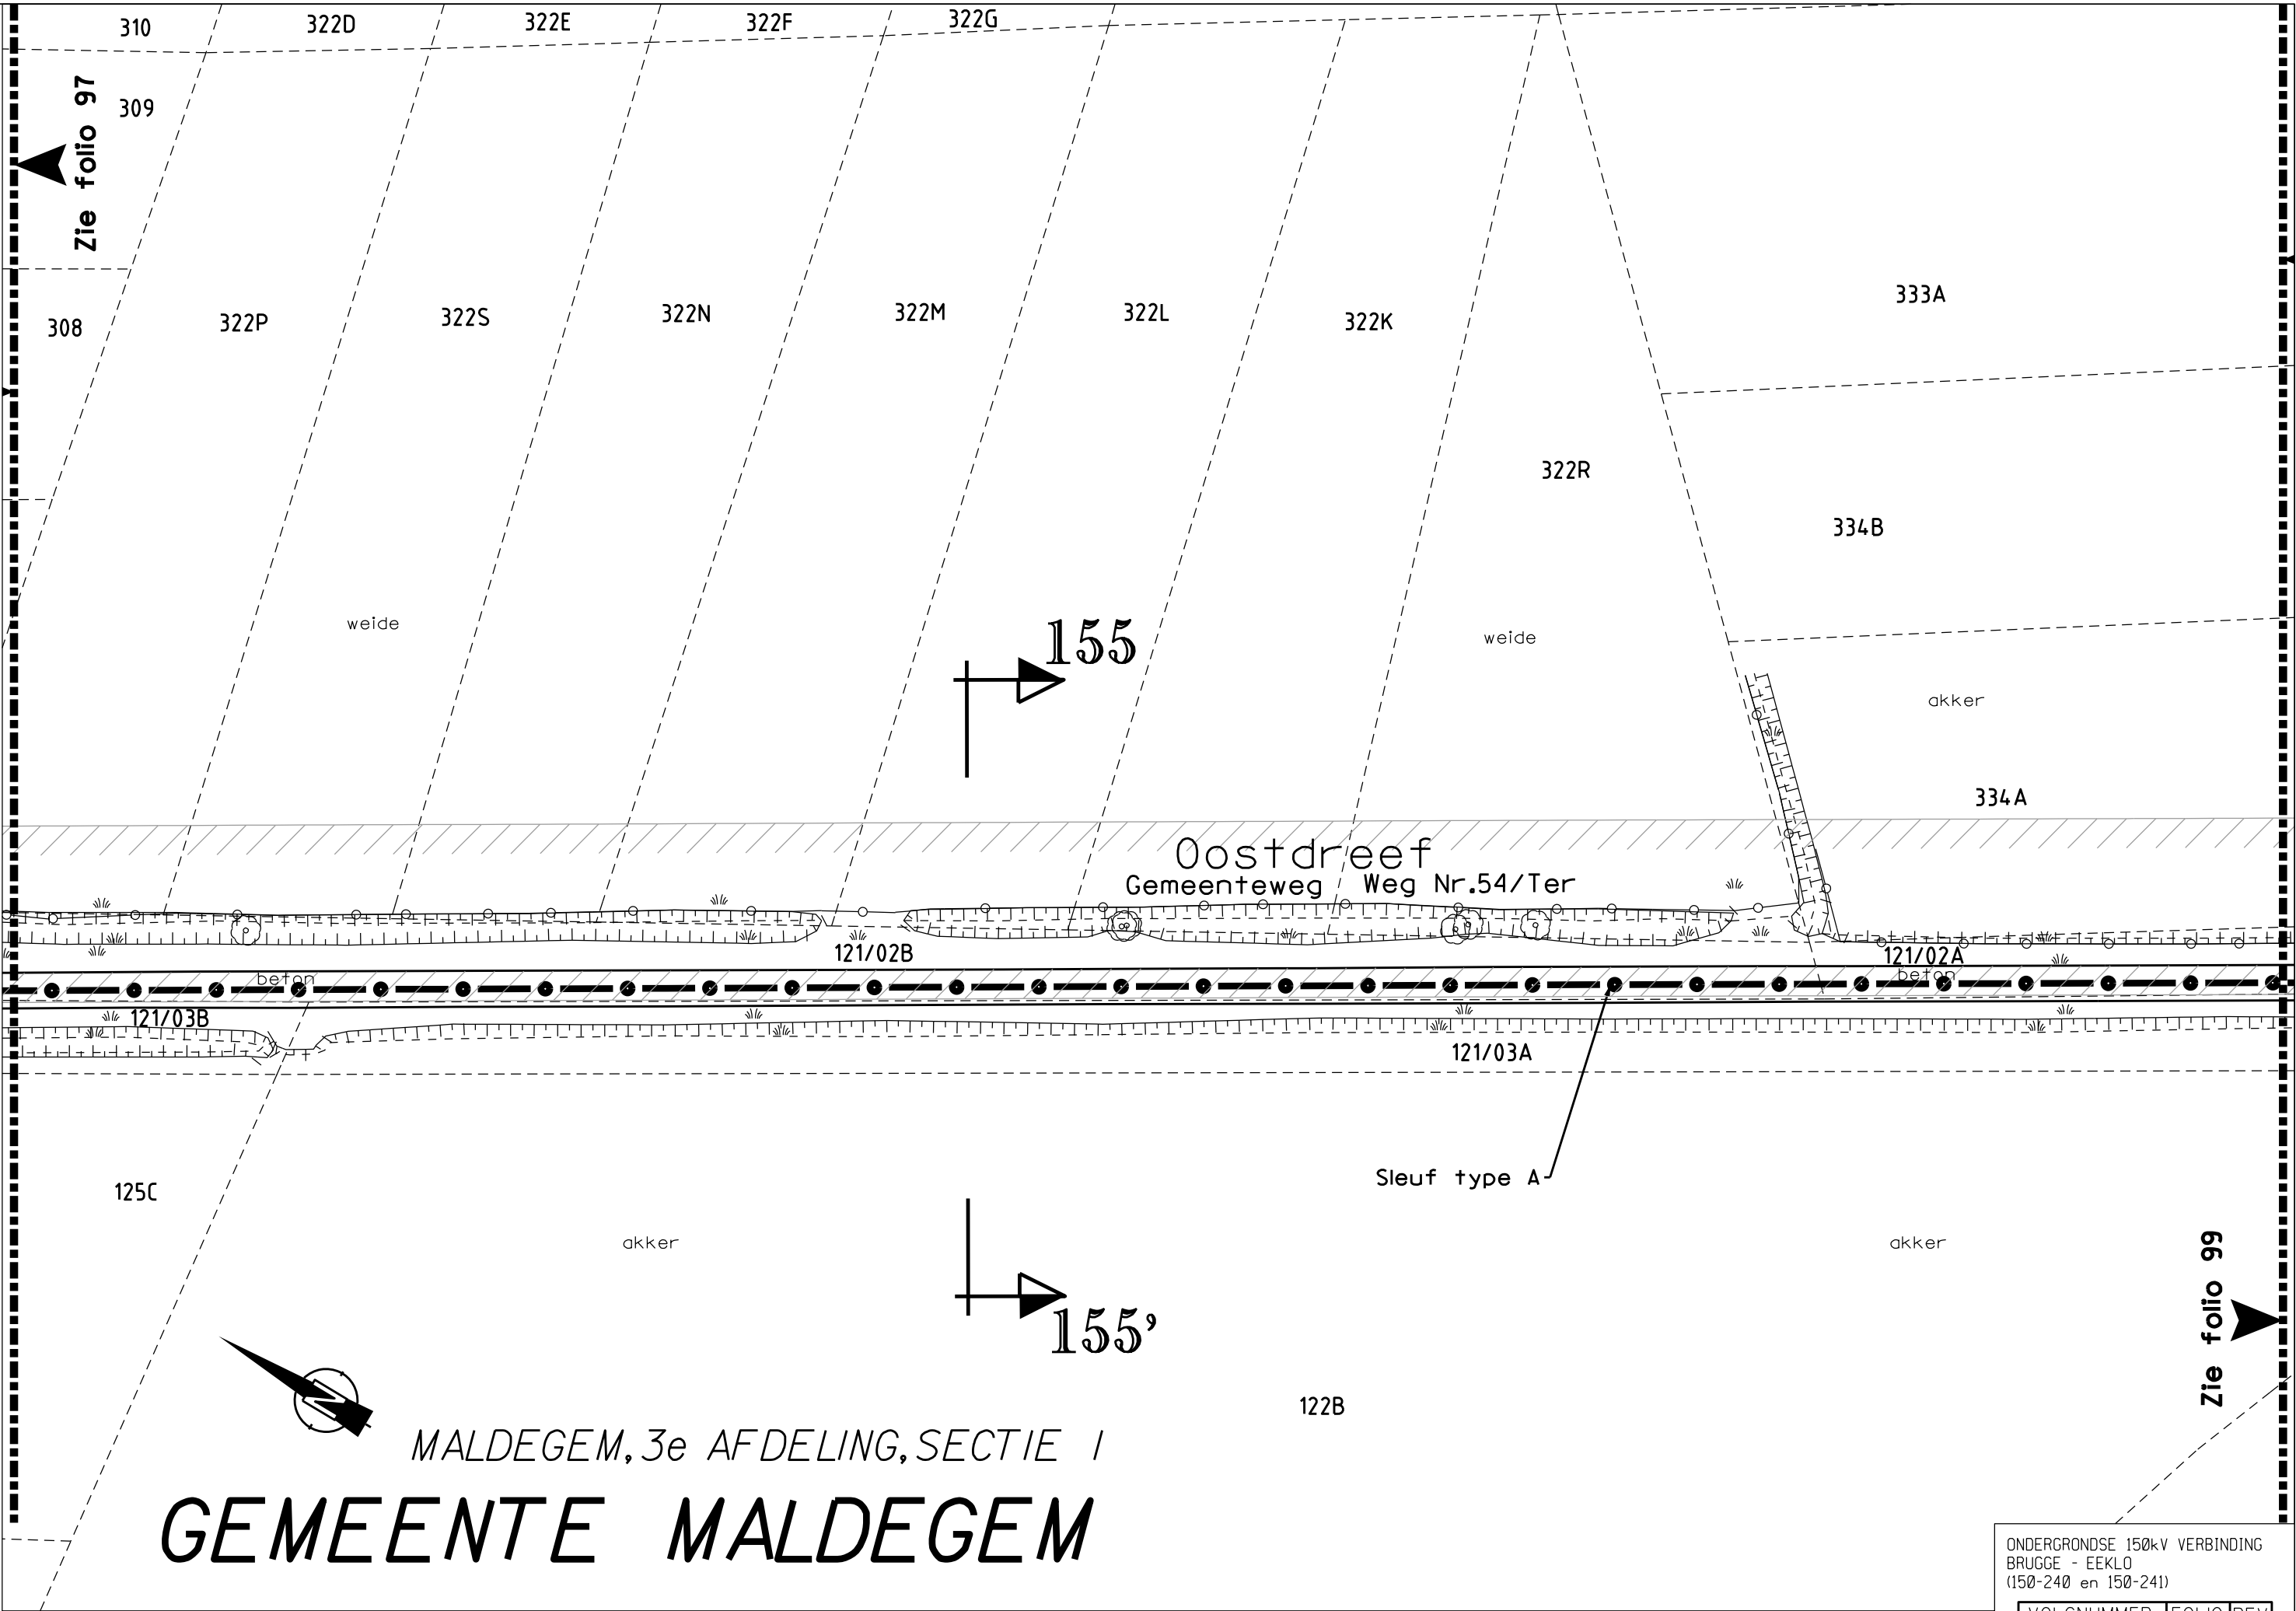

MALDEGEM, 3e AFDELING, SECTIE I
GEMEENTE MALDEGEM


ONDERGRONDSE 150kV VERBINDING
BRUGGE - EEKLO
(150-240 en 150-241)

VOLGNUMMER	FOLIO	REV
303342909801		

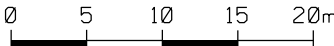

DE INLICHTINGEN WORDEN BIJ WIJZE VAN AANDUIDING GEGEVEN EN KUNNEN ONS GEENSZINS VERANTWOORDELIJK STELLEN.

T: 421002/5/5001/NWC870/UGU/3033429_003

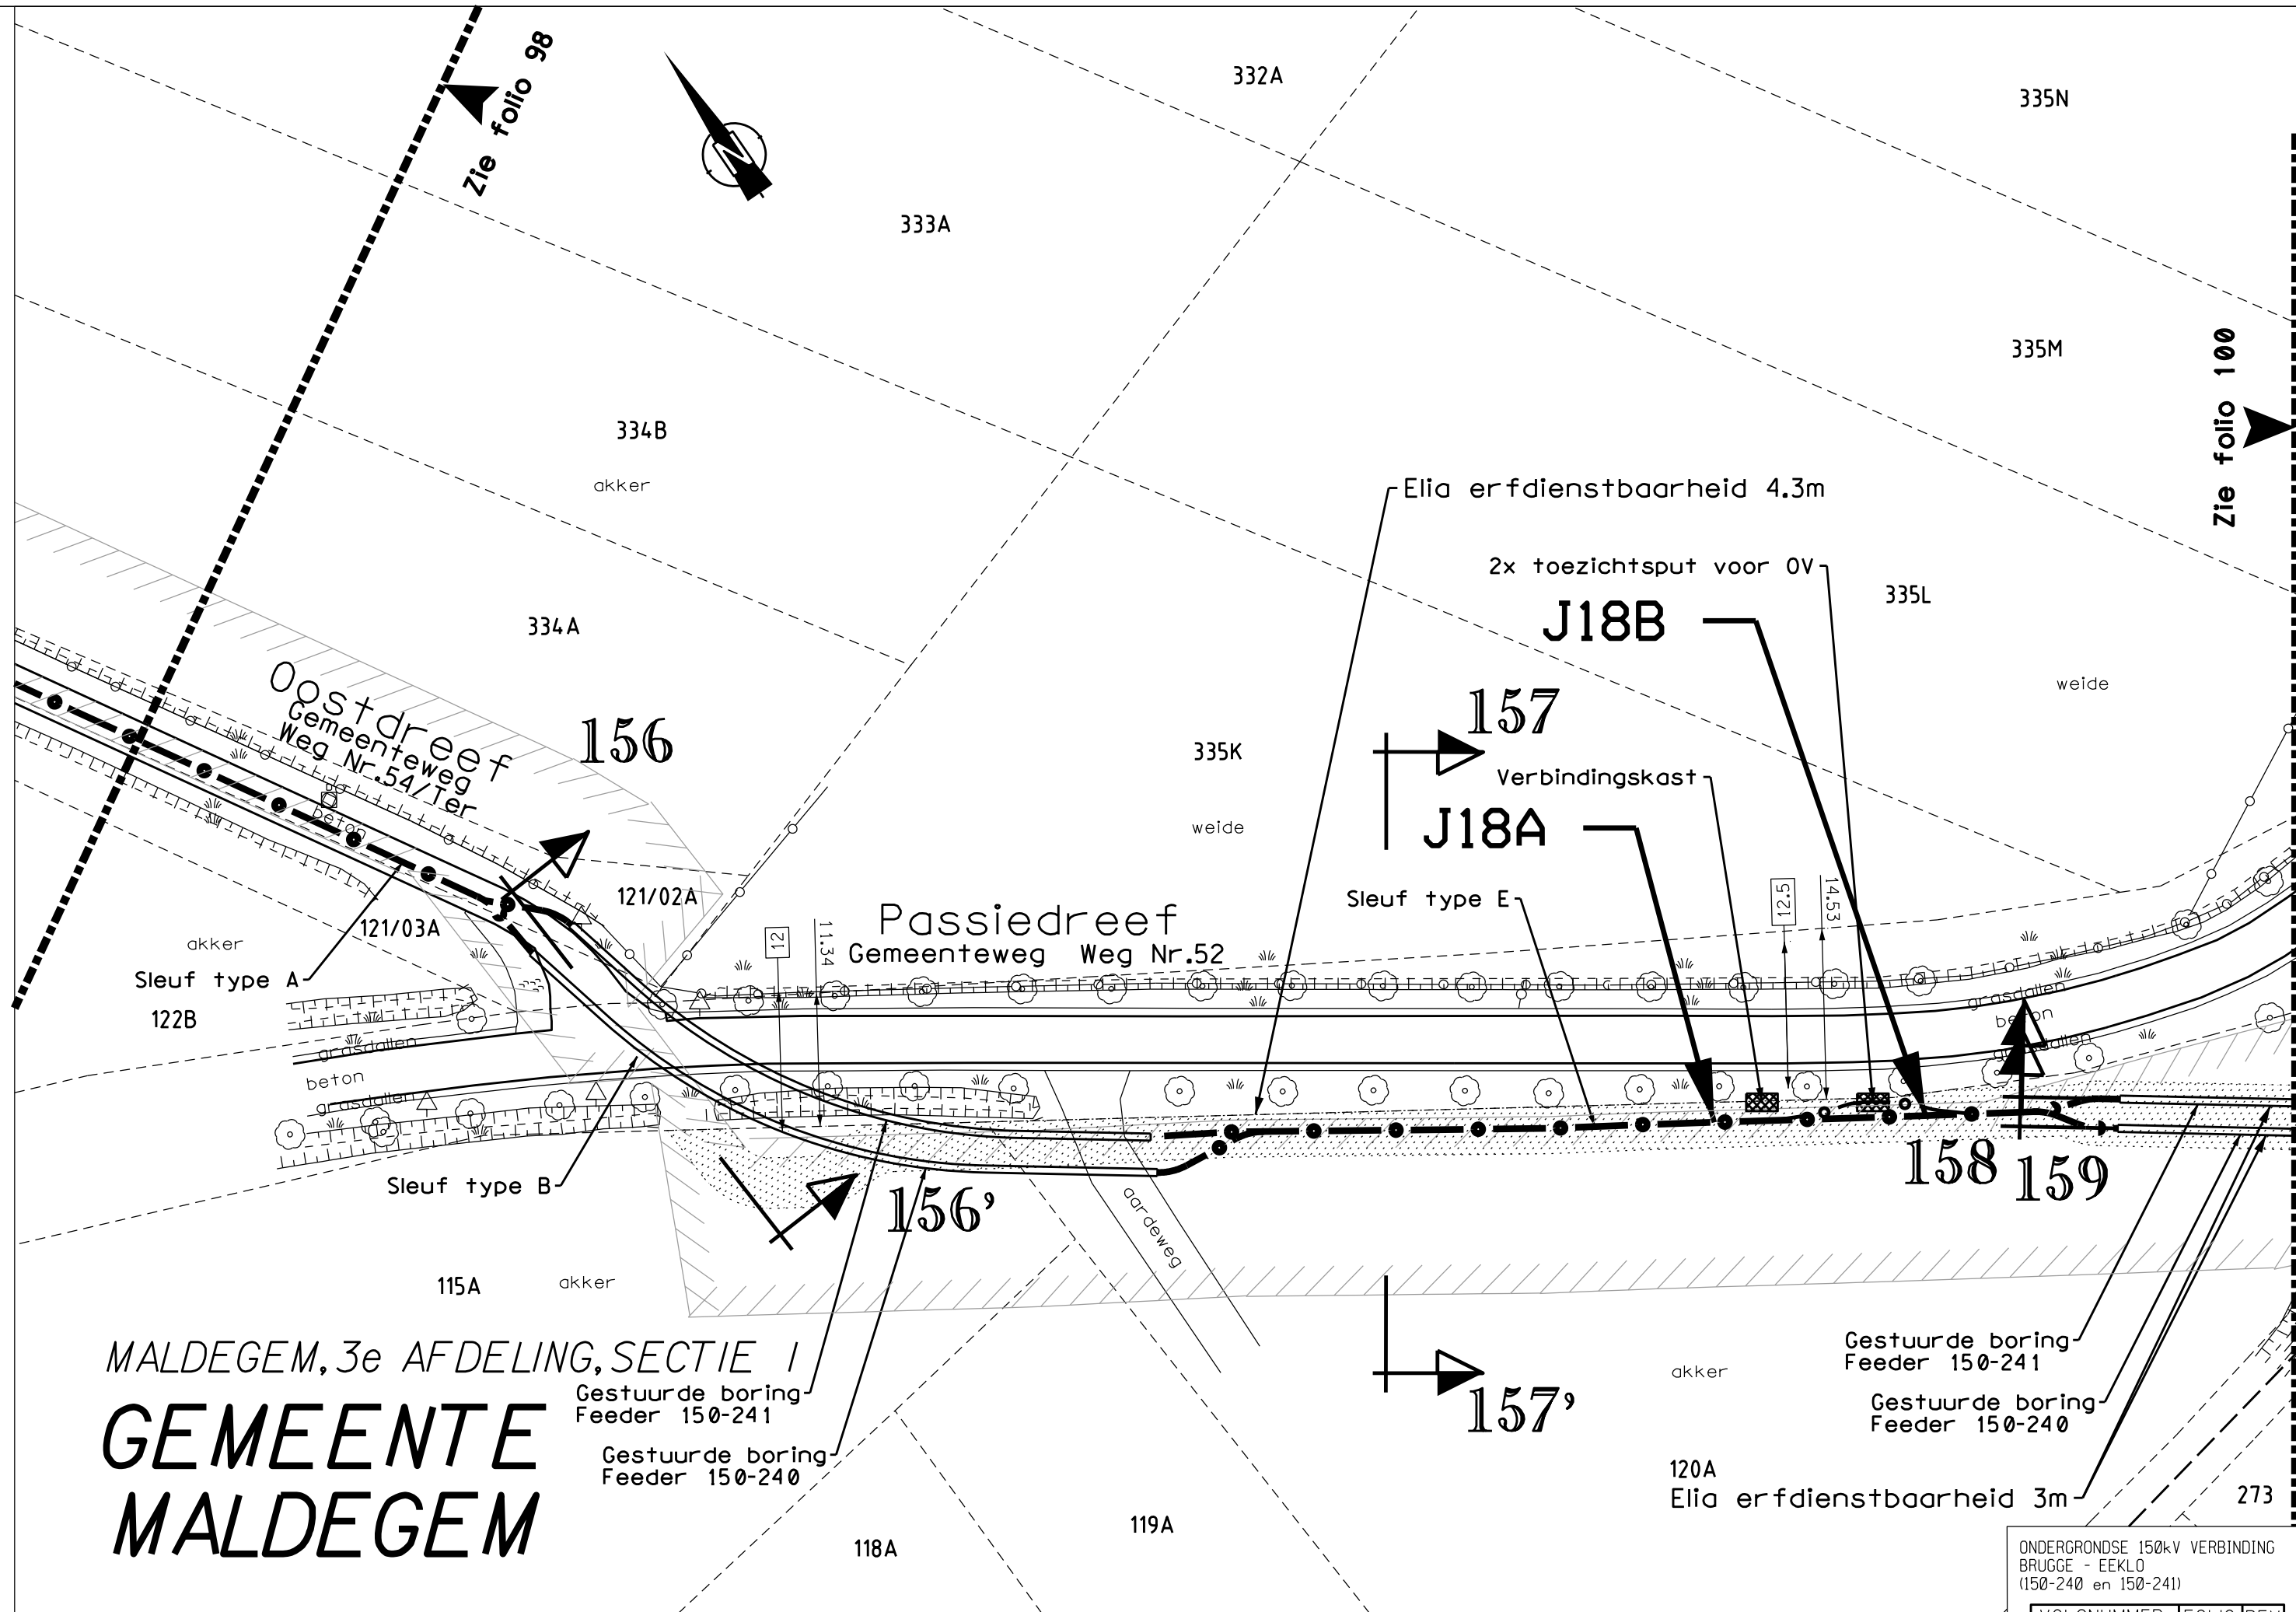


MALDEGEM, 3e AFDELING, SECTIE I
**GEMEENTE
MALDEGEM**

DE INLICHTINGEN WORDEN BIJ WIJZE VAN AANDUIDING GEGEVEN EN KUNNEN ONS GEENSZINS VERANTWOORDELIJK STELLEN.

ONDERGRONDSE 150kV VERBINDING
BRUGGE - EEKLO
(150-240 en 150-241)

VOLGNUMMER	FOLIO	REV
303342909905	10	05


GEMEENTE
MALDEGEM

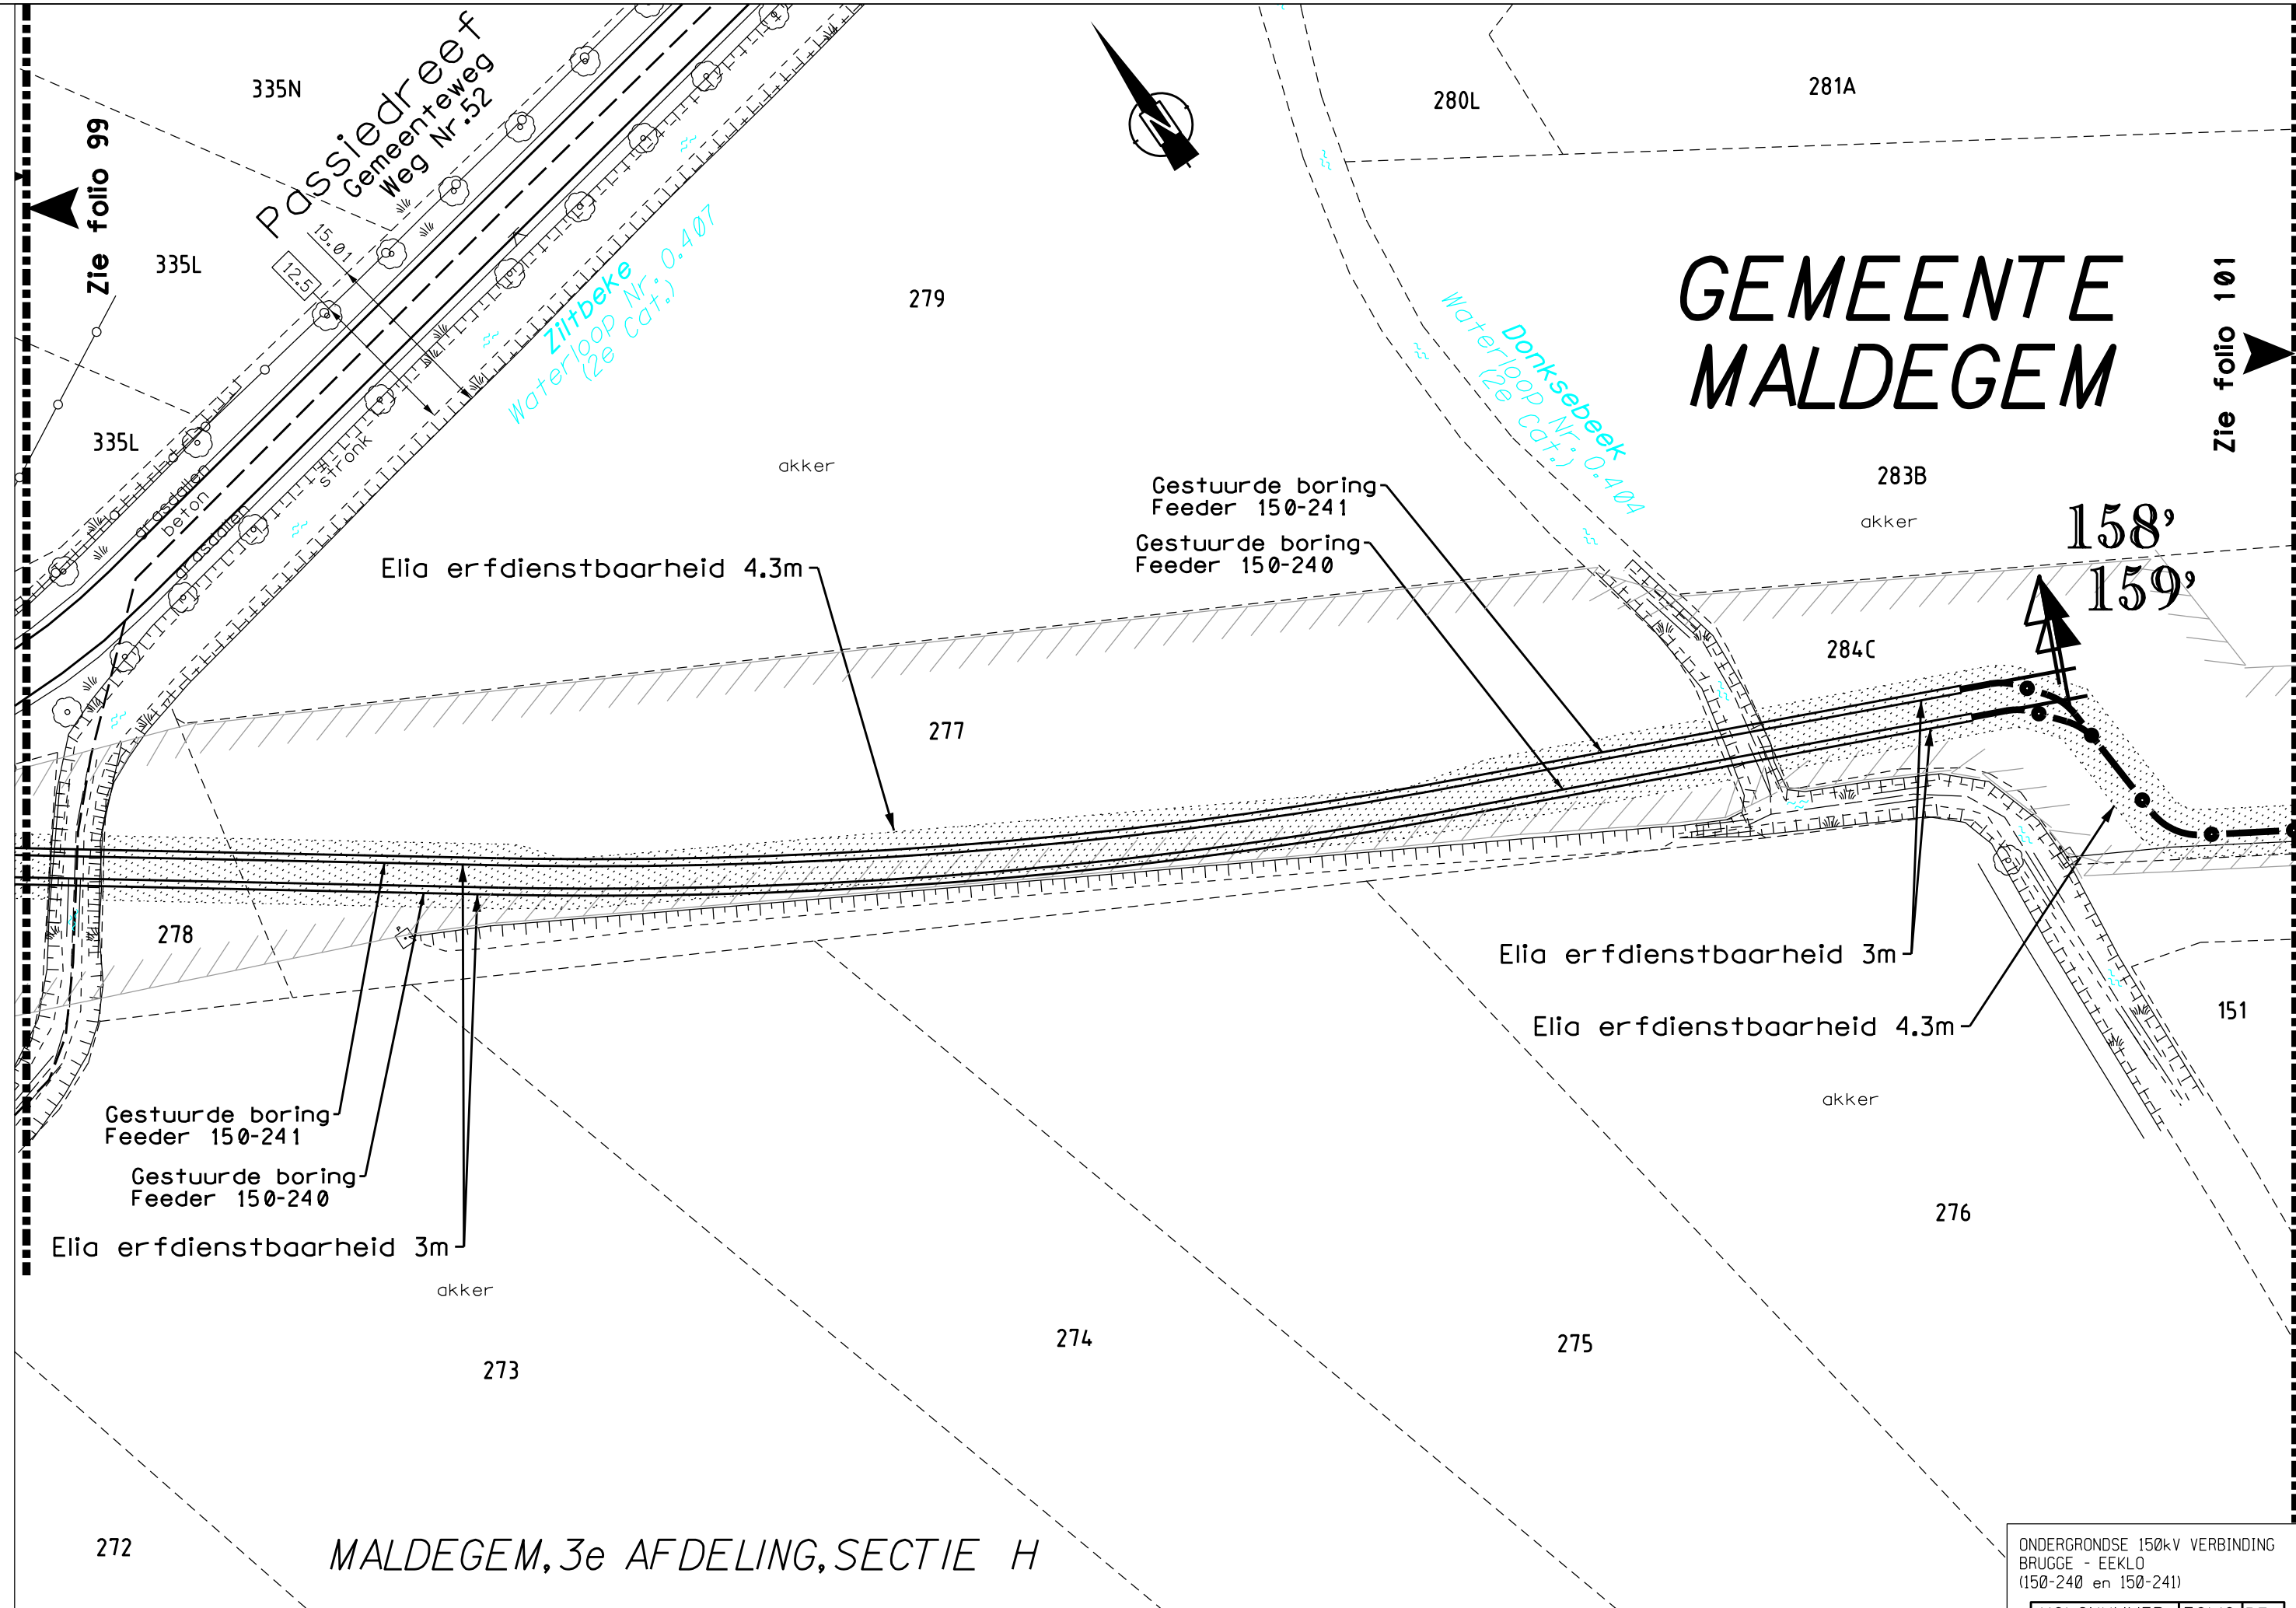

MALDEGEM, 3e AFDELING, SECTIE H

ONDERGRONDSE 150kV VERBINDING
BRUGGE - EEKLO
(150-240 en 150-241)


VOLGNUMMER	FOLIO	REV
303342910005		

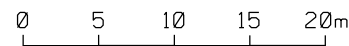

T: 421002/5/5001/NWC870/UGU/3033429_003

DE INLICHTINGEN WORDEN BIJ WIJZE VAN AANDUIDING GEGEVEN EN KUNNEN ONS GEENSZINS VERANTWOORDELIJK STELLEN.

T: 421002/5/5001/NWC870/UGU/3033429_003

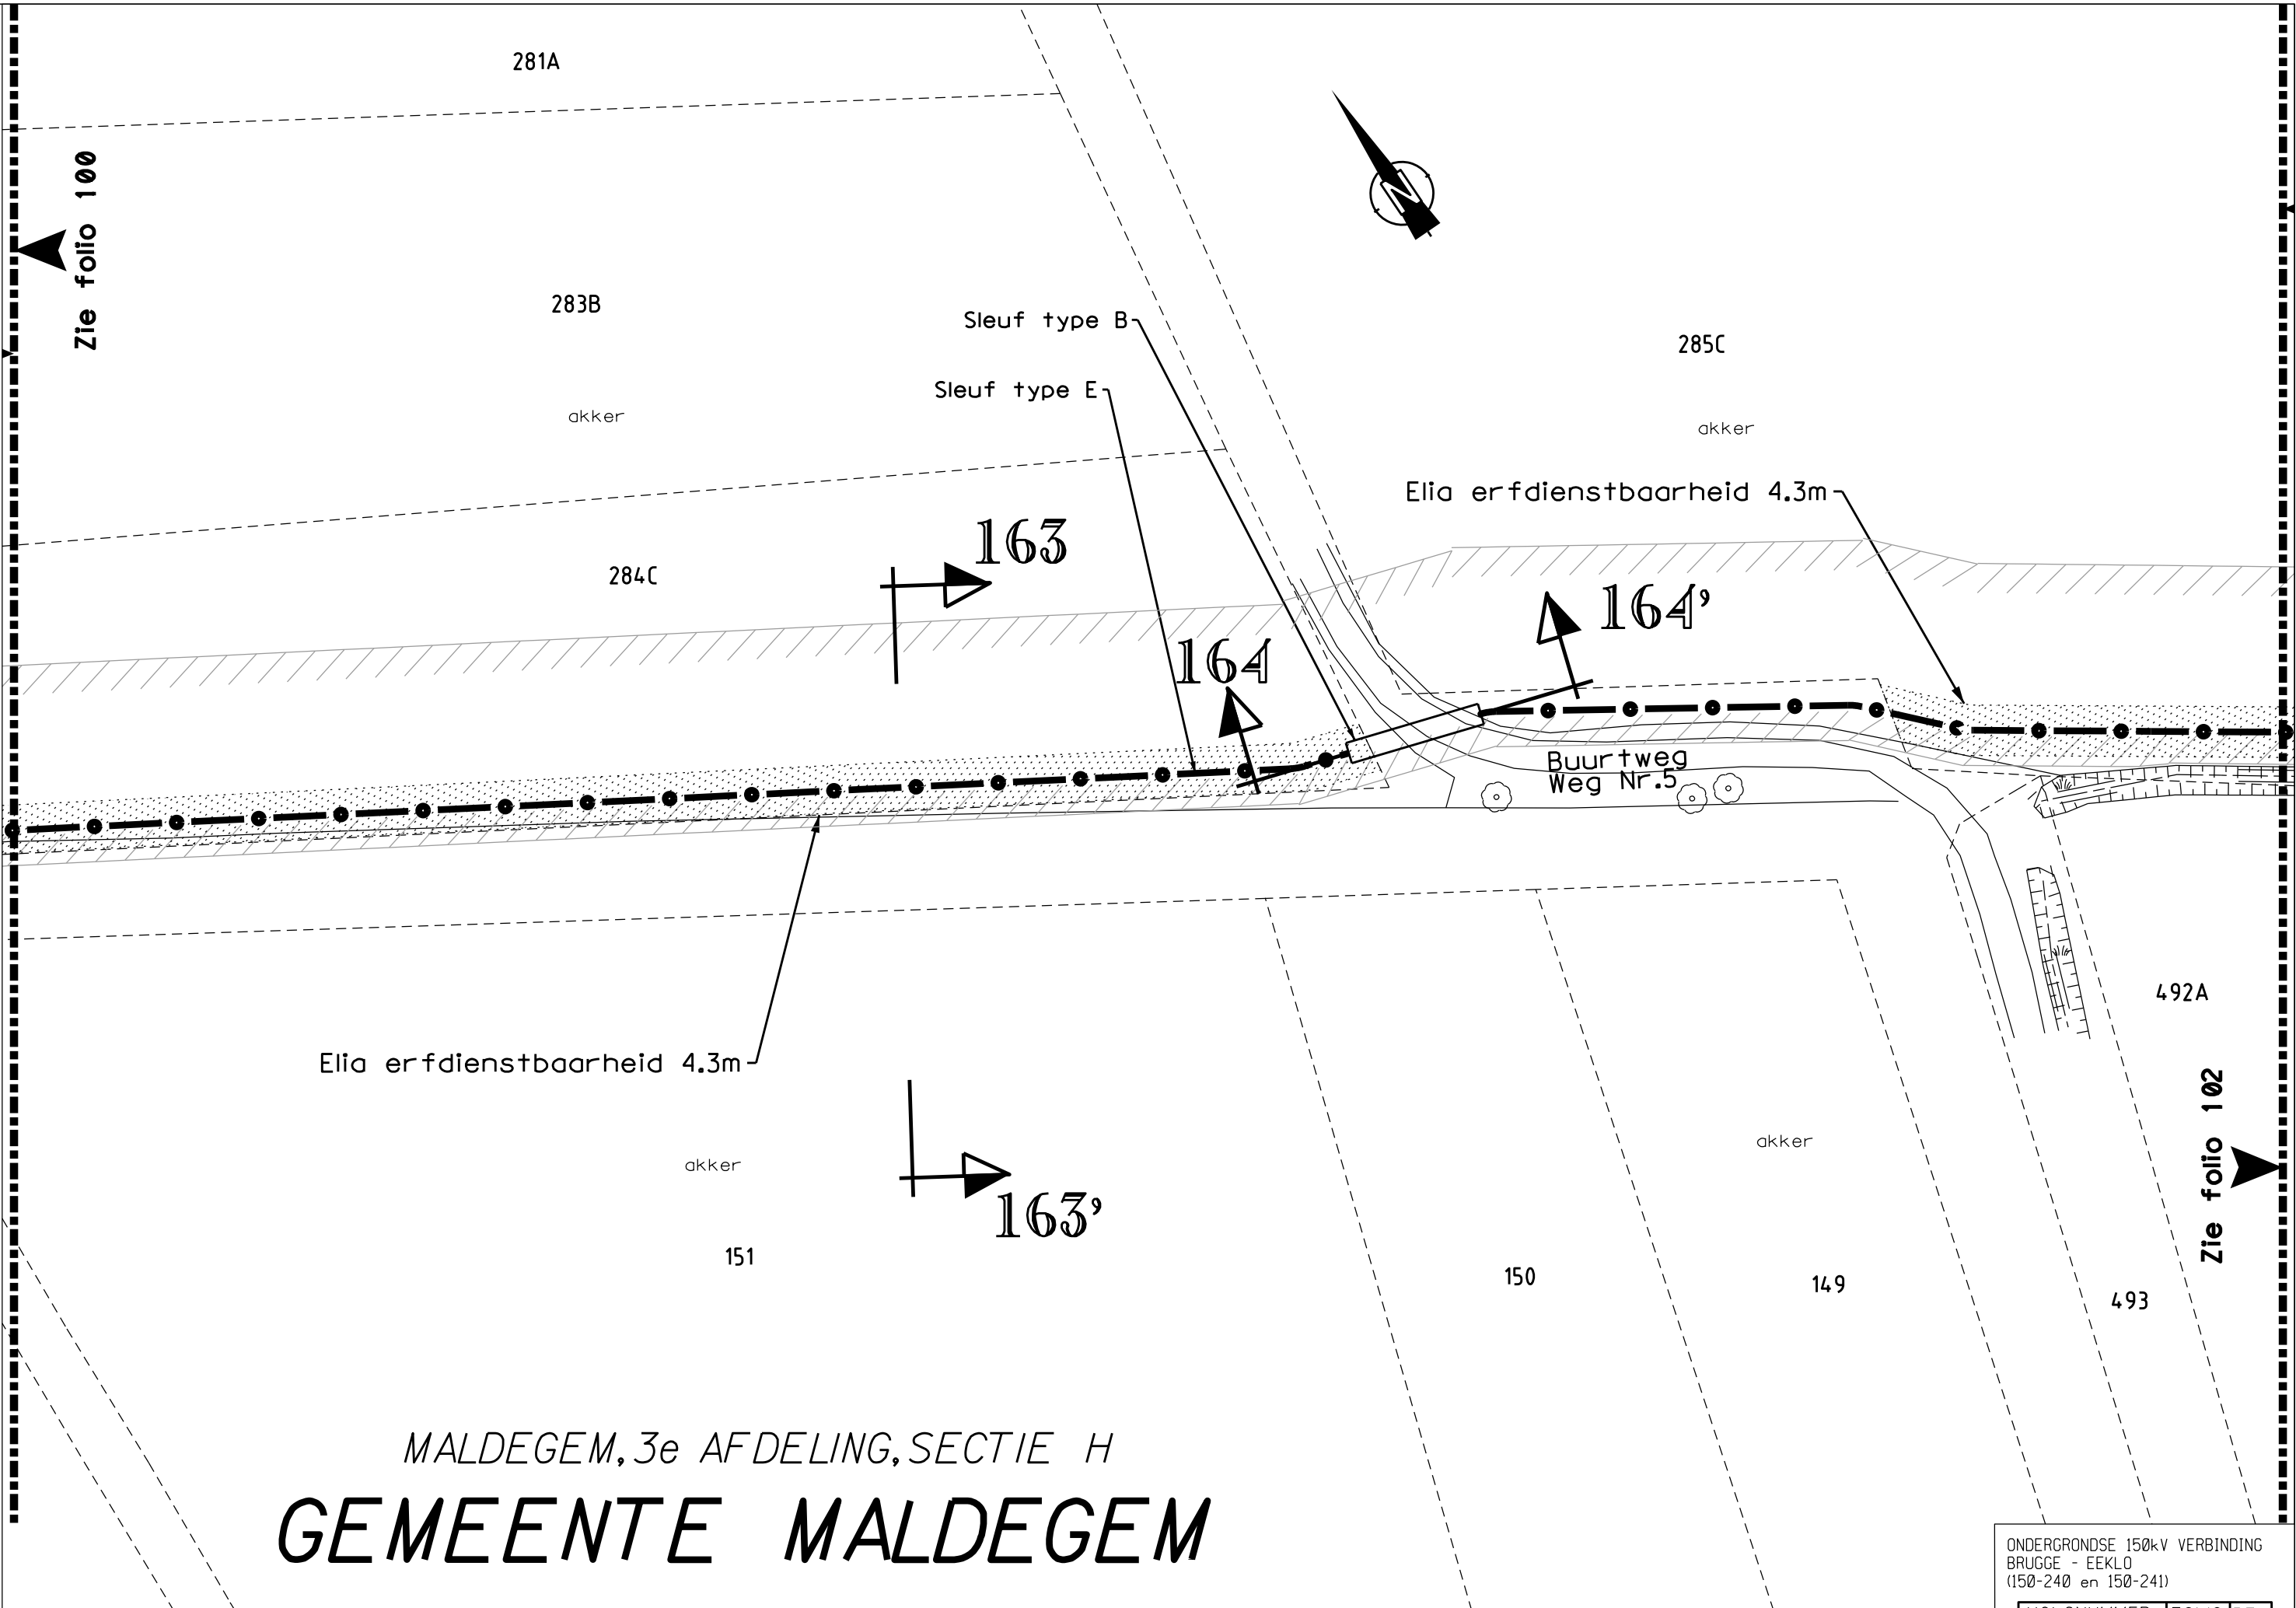


MALDEGEM, 3e AFDELING, SECTIE H
GEMEENTE MALDEGEM

ONDERGRONDSE 150kV VERBINDING
BRUGGE - EEKLO
(150-240 en 150-241)


VOLGNUMMER	FOLIO	REV
3033429	101	05

T: 421002/5/5001/NWC870/UGU/3033429_003

MALDEGEM, 3e AFDELING, SECTIE H
GEMEENTE MALDEGEM

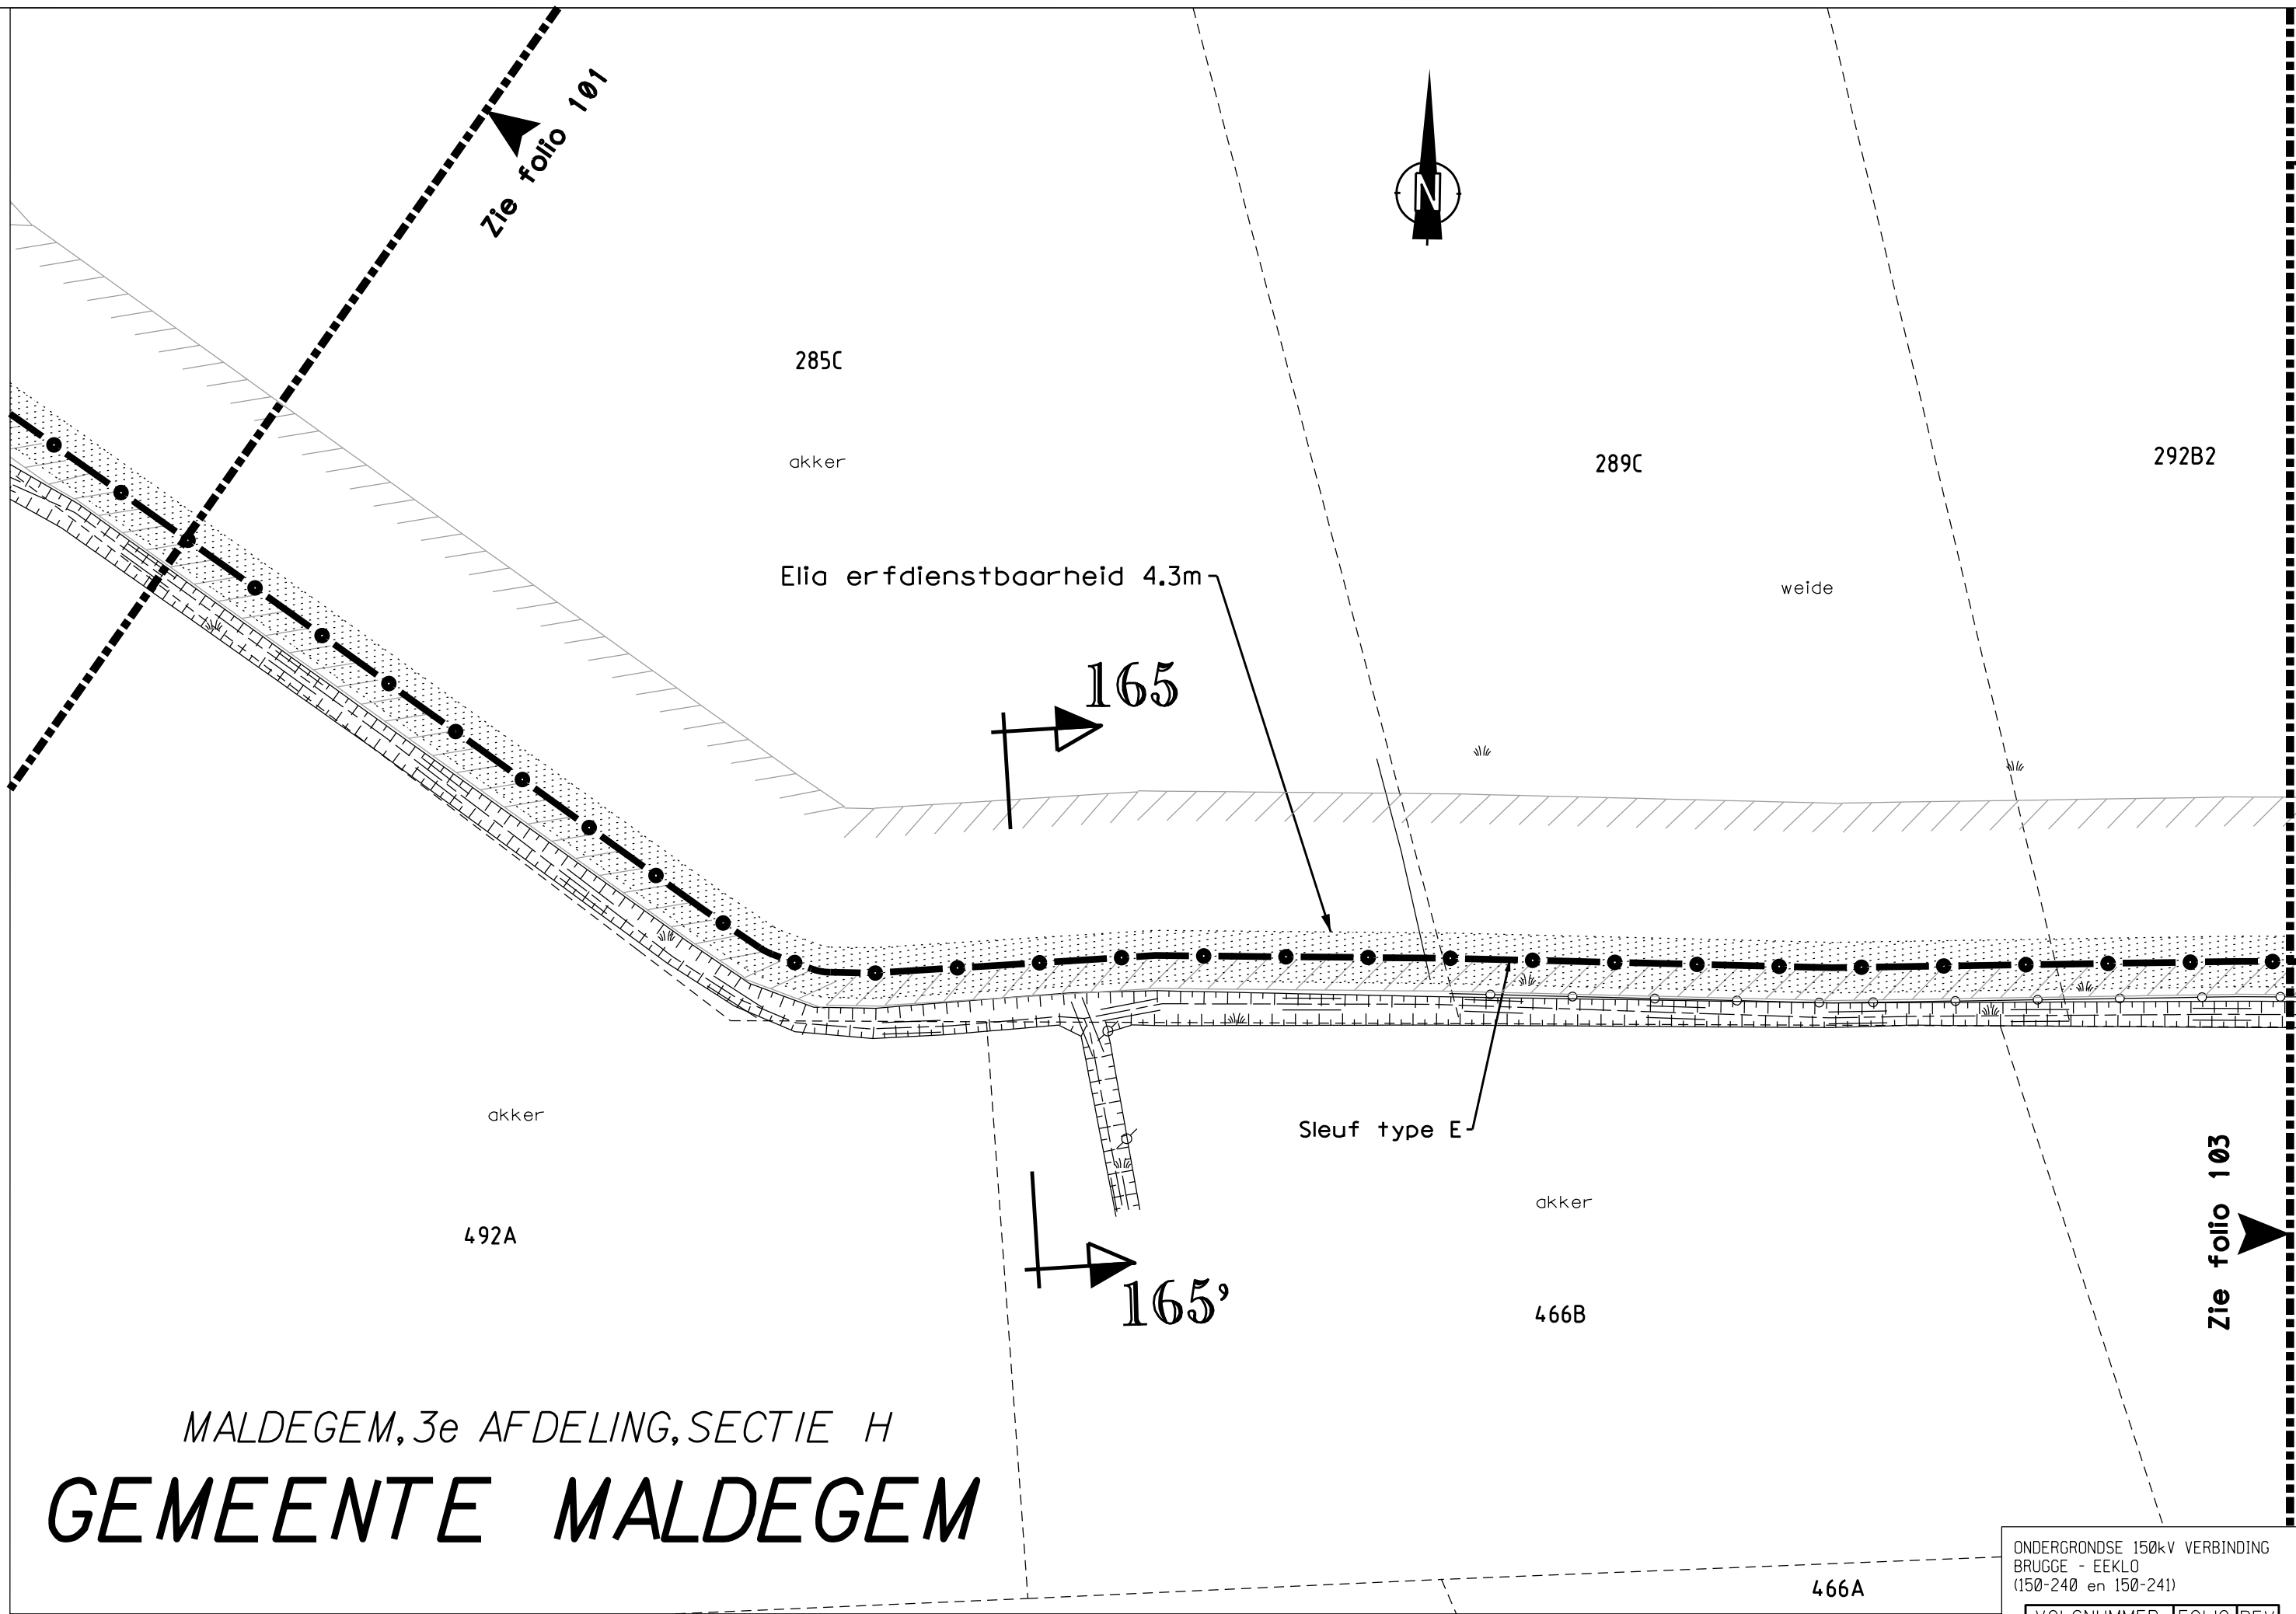

DE INLICHTINGEN WORDEN BIJ WIJZE VAN AANDUIDING GEGEVEN EN KUNNEN ONS GEENSZINS VERANTWOORDELIJK STELLEN.

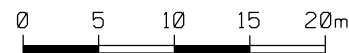


ONDERGRONDSE 150kV VERBINDING
BRUGGE - EEKLO
(150-240 en 150-241)

VOLGNUMMER	FOLIO	REV
3033429	102	01

GEMEENTE
MALDEGEM



MALDEGEM,
3e AFDELING,
SECTIE H

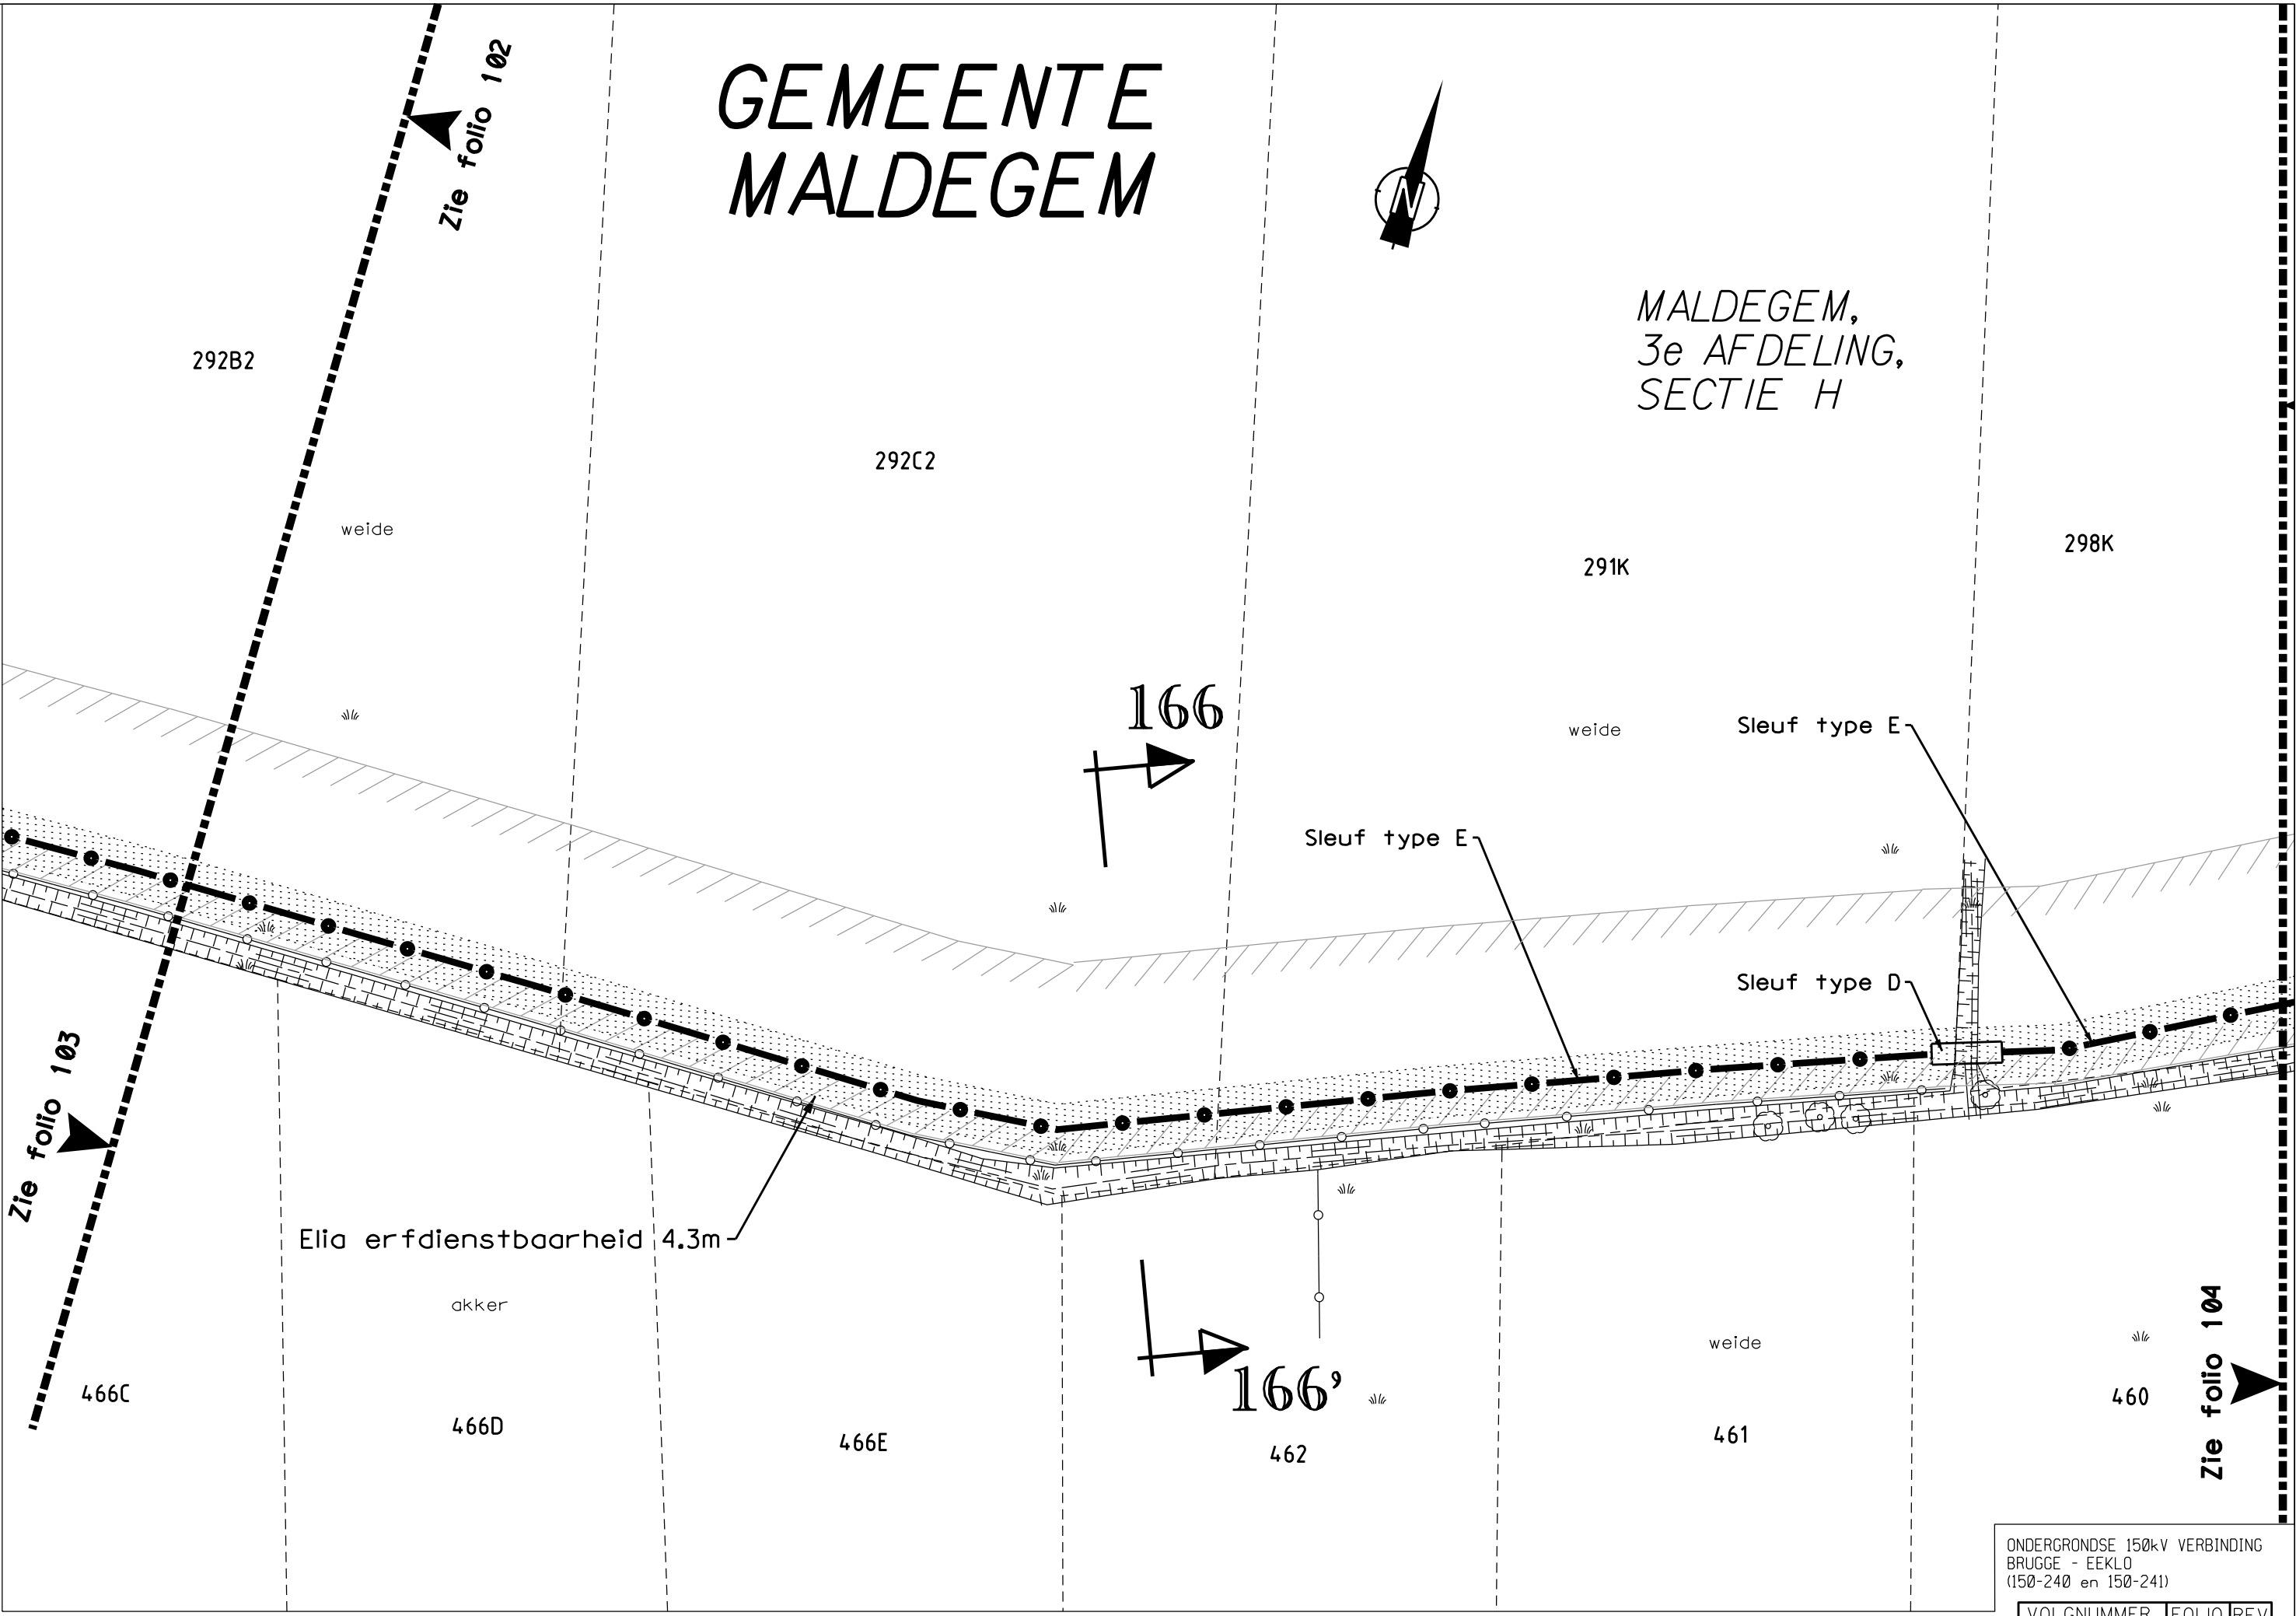

ONDERGRONDSE 150kV VERBINDING
BRUGGE - EEKLO
(150-240 en 150-241)

VOLGNUMMER	FOLIO	REV

318A

447A

GEMEENTE MALDEGEM

452

450D

453

454

456A

akker

298K

Elia erfdienstbaarheid 4.3m

167

455

akker

Sleuf type E

Sleuf type D

458

Sleuf type D

Sleuf type E

akker

weide

459

167'

465

Zie folio 105


460

ONDERGRONDSE 150kV VERBINDING
BRUGGE - EEKLO
(150-240 en 150-241)

VOLGNUMMER	FOLIO	REV
3033429	104	01


0 5 10 15 20m

MALDEGEM,
3e AFDELING,
SECTIE H

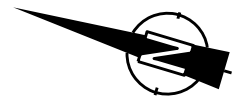


Zie folio 103

GEMEENTE MALDEGEM
MALDEGEM, 3e AFDELING, SECTIE H

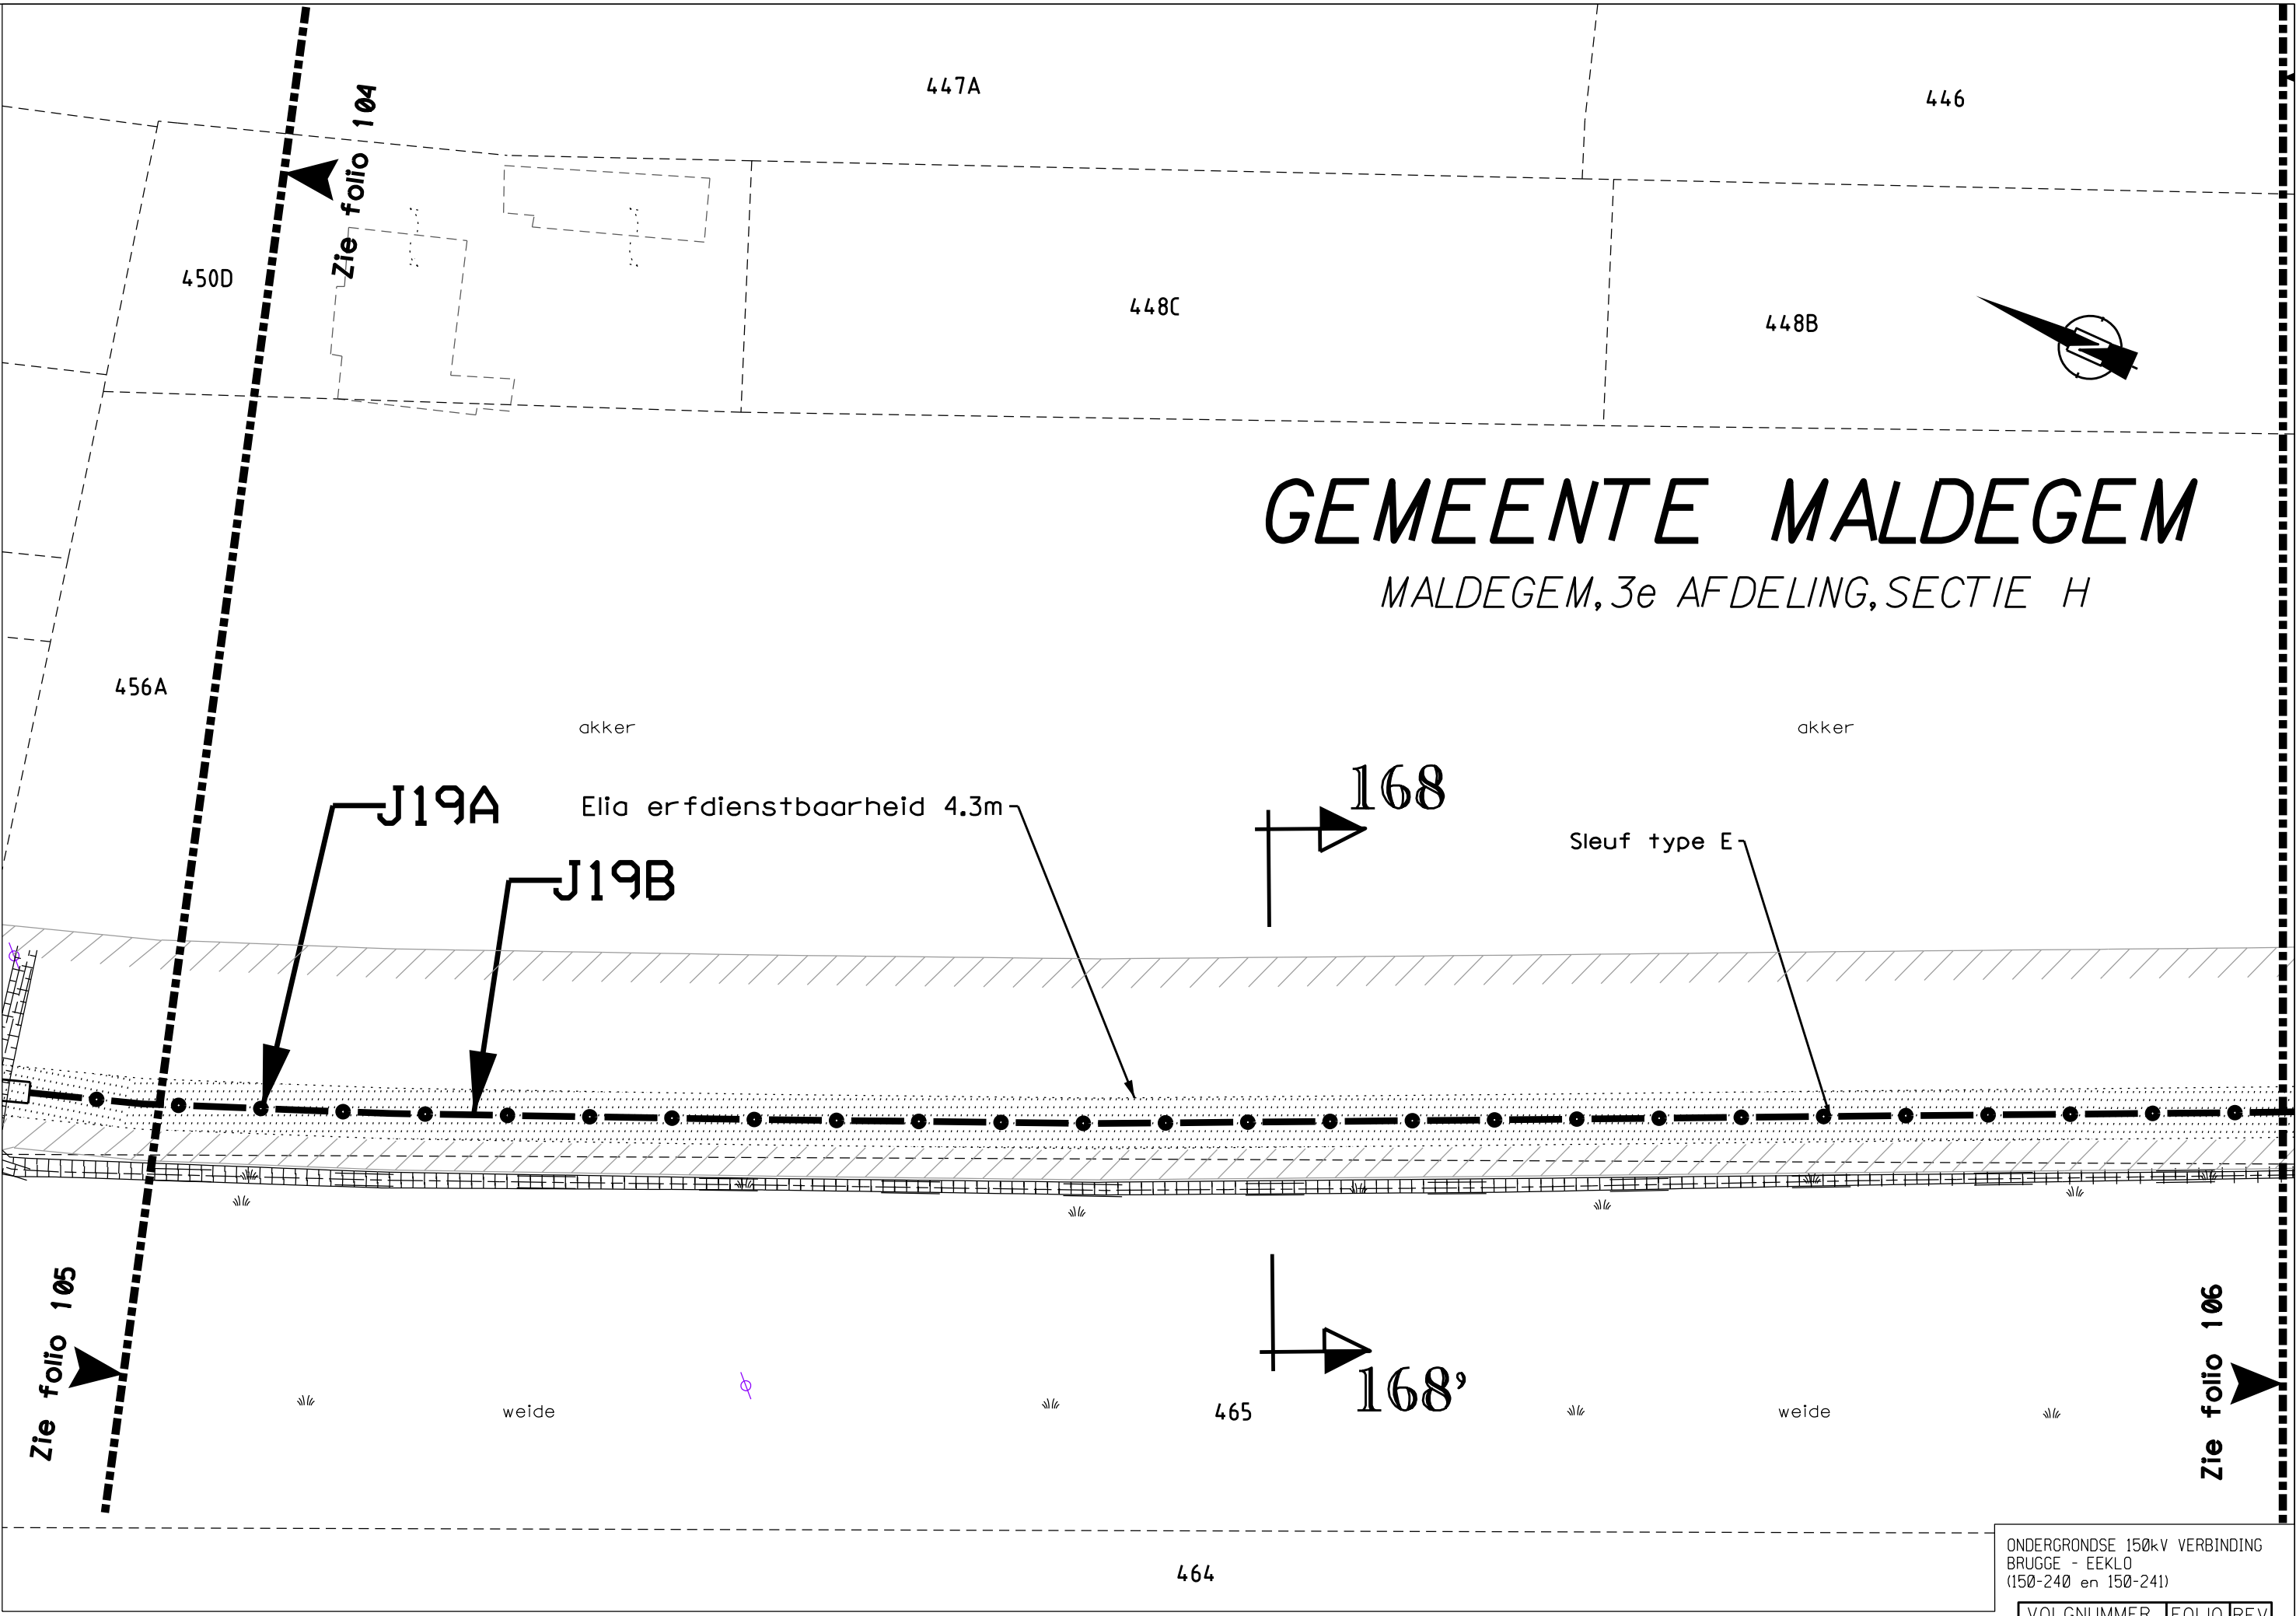

ONDERGRONDSE 150kV VERBINDING
BRUGGE - EEKLO
(150-240 en 150-241)

VOLGNUMMER	FOLIO	REV
303342910505		

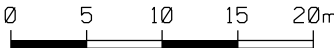

T: 421002/5/5001/NWC870/UGU/3033429_003

MALDEGEM,
3e AFDELING,
SECTIE H

GEMEENTE
MALDEGEM

465

weide

456A

akker

448B


446

akker

445

weide

169

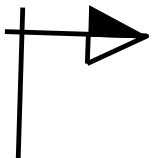

Zie folio 105



Sleuf type D

Sleuf type D

Sleuf type E

Sleuf type E


Sleuf type E

Elia erfdiensbaarheid 4.3m

akker

605A

169'

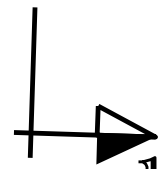

akker


608A

613

614

ONDERGRONDSE 150kV VERBINDING
BRUGGE - EEKLO
(150-240 en 150-241)

VOLGNUMMER	FOLIO	REV
3033429	106	01

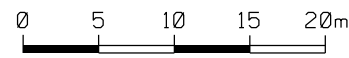


DE INLICHTINGEN WORDEN BIJ WIJZE VAN AANDUIDING GEGEVEN EN KUNNEN ONS GEENSZINS VERANTWOORDELIJK STELLEN.

Zie folio 107



T: 421002/5/5001/NWC870/UGU/3033429_003


DE INLICHTINGEN WORDEN BIJ WIJZE VAN AANDUIDING GEGEVEN EN KUNNEN ONS GEENSZINS VERANTWOORDELIJK STELLEN.

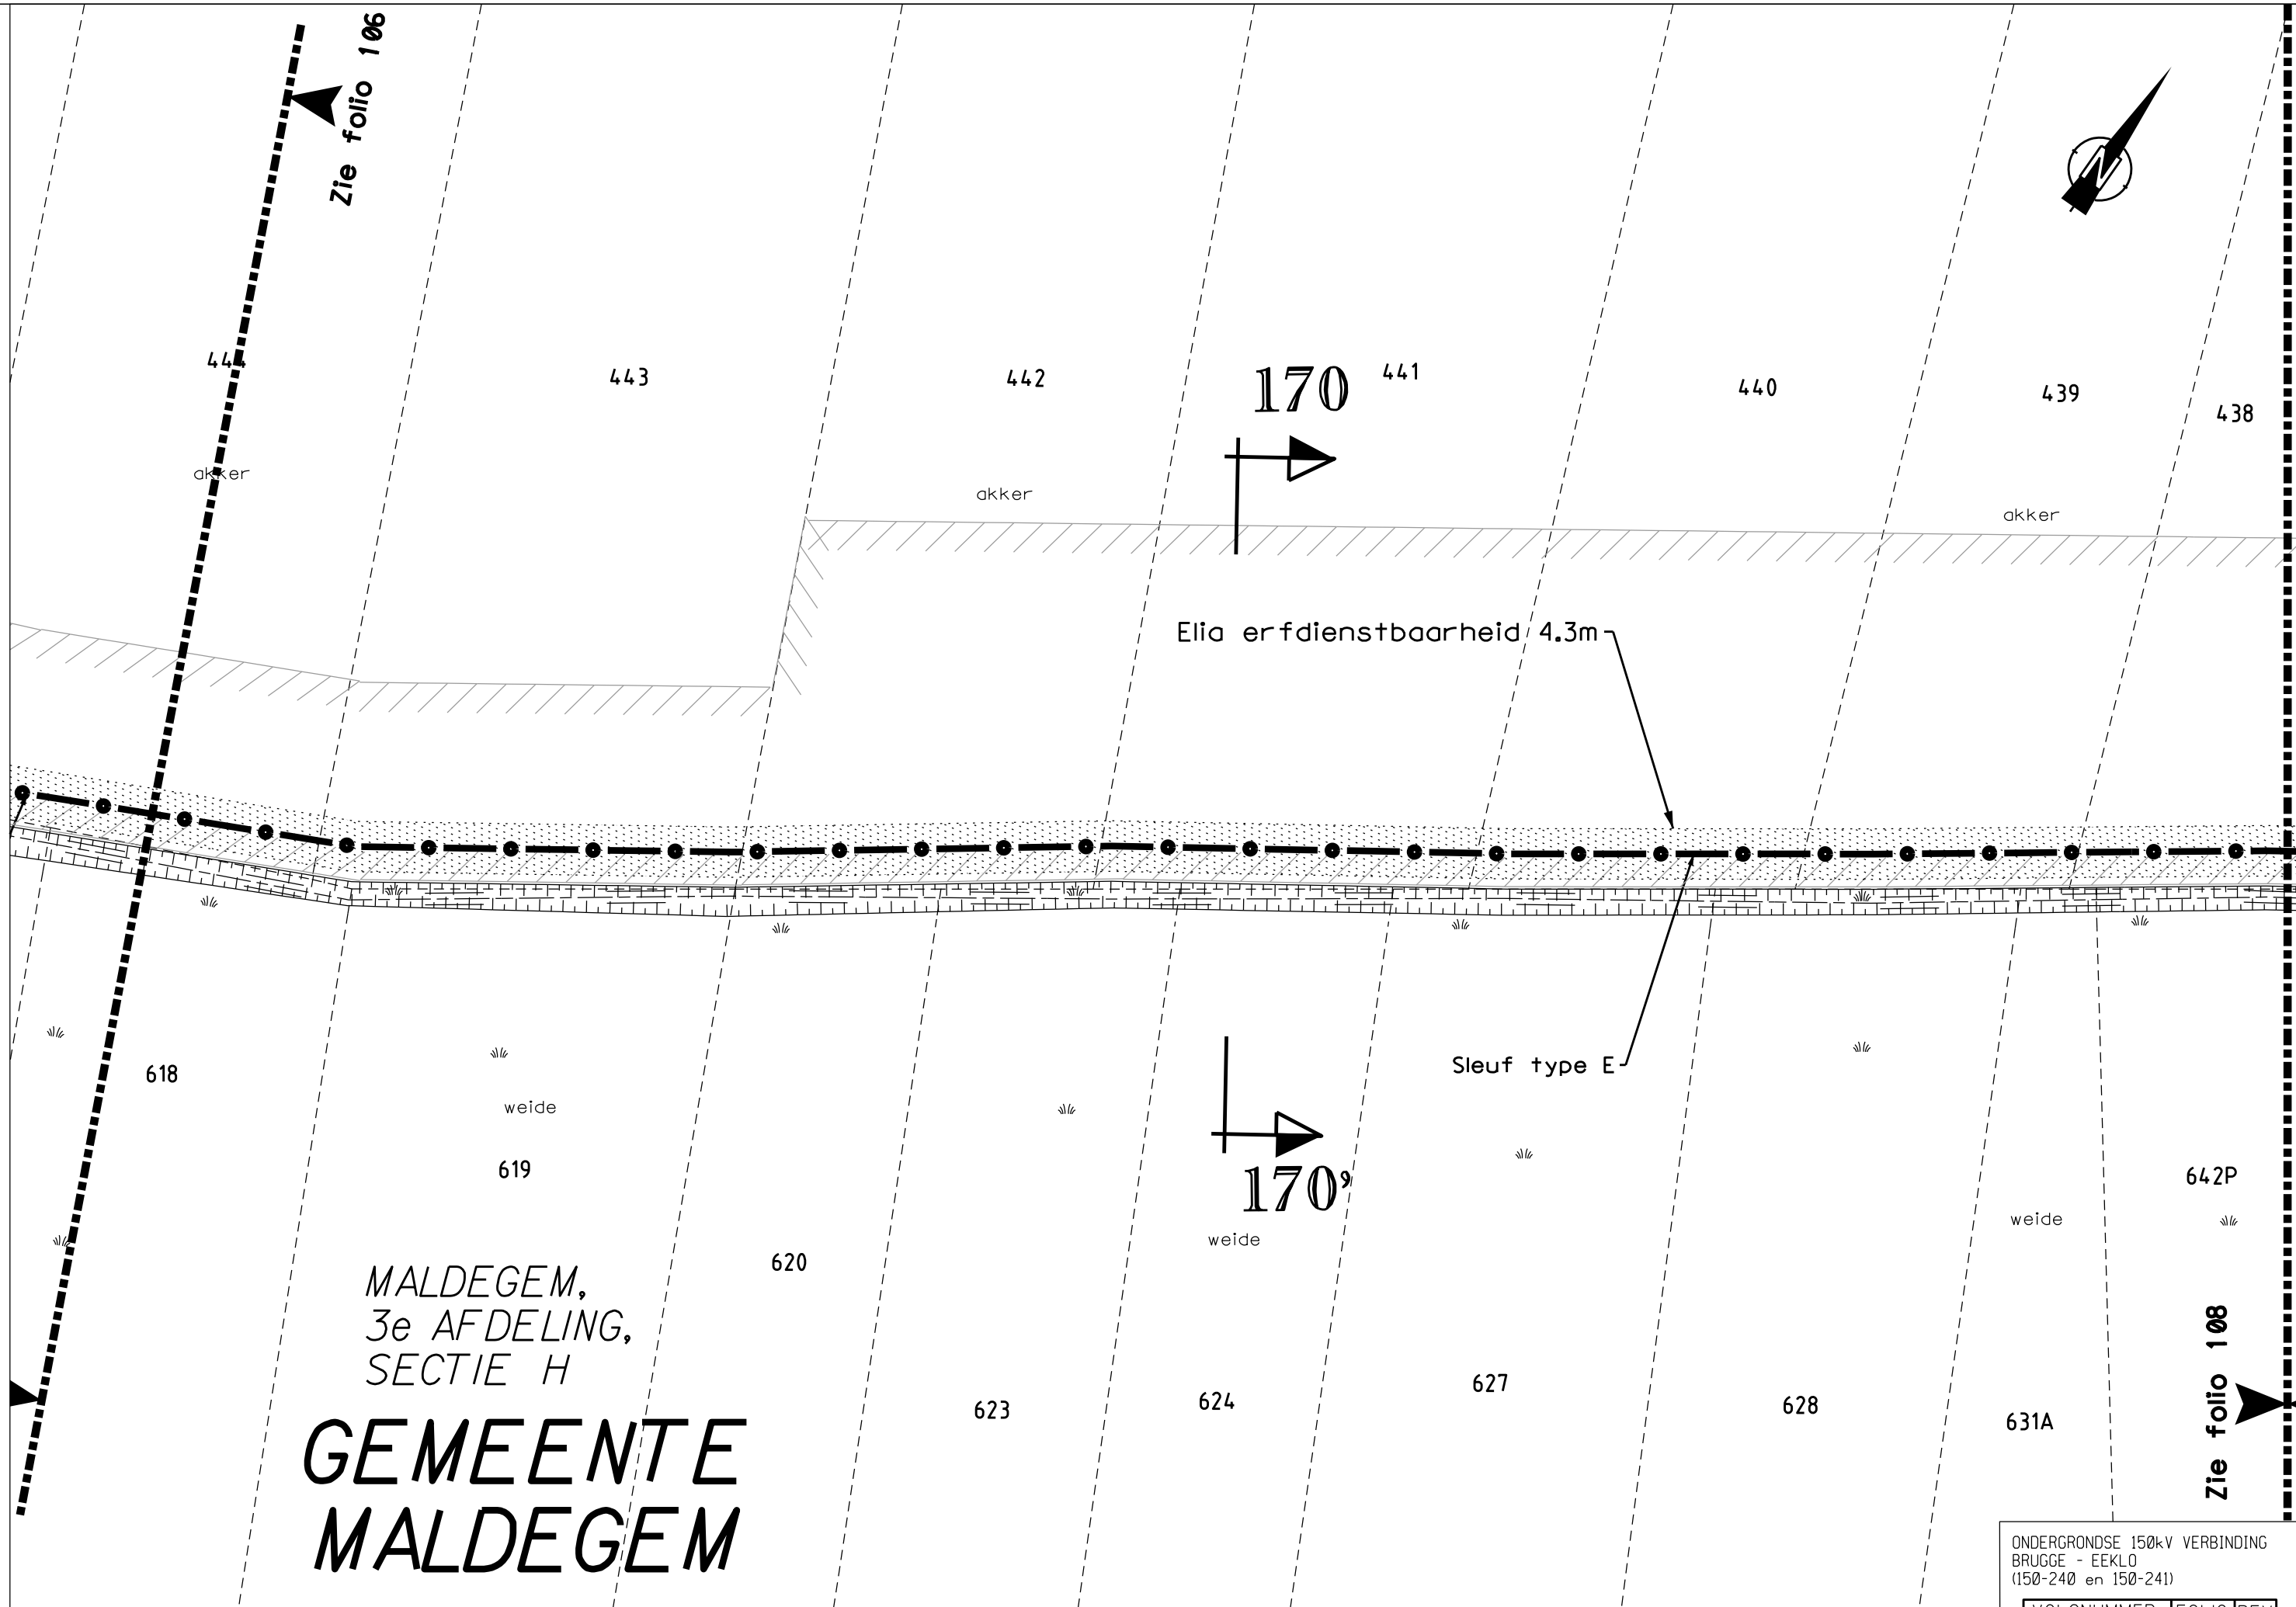

ONDERGRONDSE 150kV VERBINDING
BRUGGE - EEKLO
(150-240 en 150-241)

VOLGNUMMER	FOLIO	REV
3033429	107	01

T: 421002/5/5001/NWC870/UGU/3033429_003

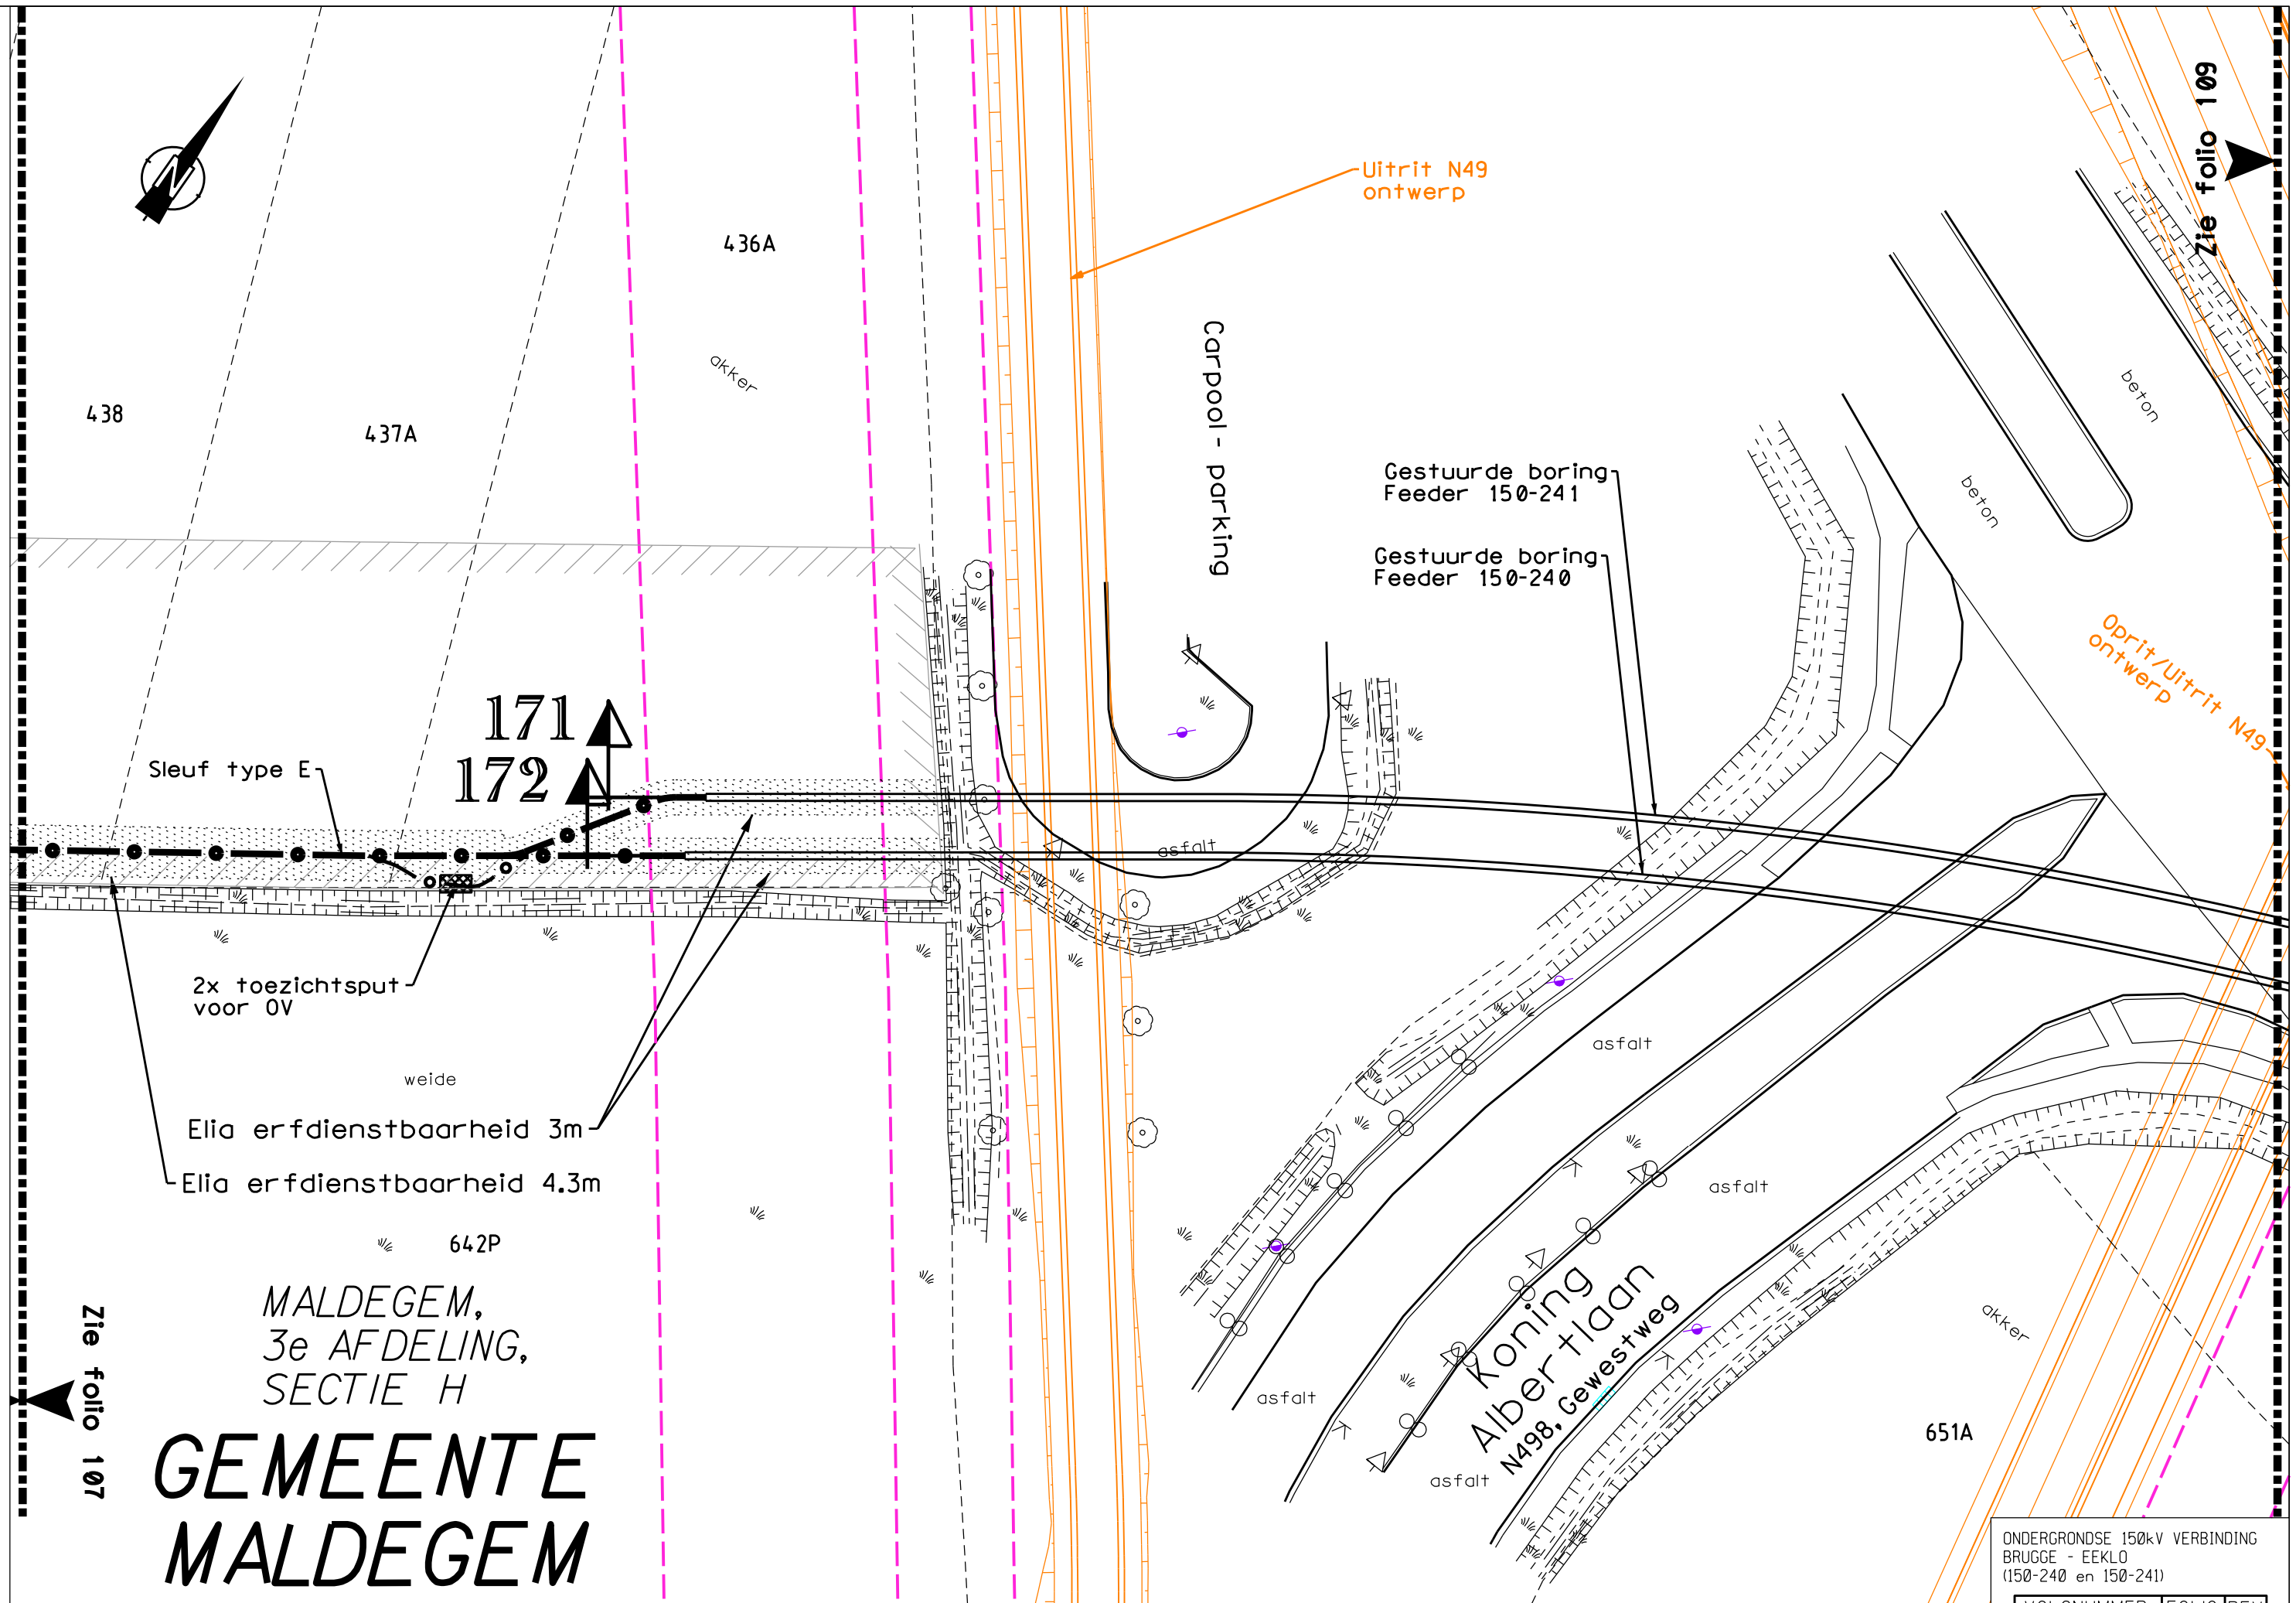

ONDERGRONDSE 150kV VERBINDING
BRUGGE - EEKLO
(150-240 en 150-241)

VOLGNUMMER	FOLIO	REV
3033429	108	04

0 5 10 15 20m

GEMEENTE MALDEGEM

429C

Zie folio 110

Zie folio 109

MALDEGEM,
3e AFDELING,
SECTIE H

Gestuurde boring
Feeder 150-241

Gestuurde boring
Feeder 150-240

430C

N49 - ontwerp

Oprit/Uitrit
ontwerp

651A

Zie folio 108

ONDERGRONDSE 150kV VERBINDING
BRUGGE - EEKLO
(150-240 en 150-241)

VOLGNUMMER	FOLIO	REV
3033429	109	04

0 5 10 15 20m

GEMEENTE MALDEGEM



MALDEGEM,
3e AFDELING,
SECTIE H

Zie folio 110

Zie folio 109

429C

653R

653H

654B

655B

656A

657A

430C

Gestuurde boring
Feeder 150-241
Gestuurde boring
Feeder 150-240
653M

akker

Elia erfdienstbaarheid 4.3m

akker

Sleuf type E

J20A
J20B

176

171'
172'

177

bos

beton

Elia erfdienstbaarheid 3m

Expresweg N49 / E34
Antwerpen →
← Knokke-Heist

176'

beton

km 67.7

km 67.6

km 67.7


ONDERGRONDSE 150kV VERBINDING
BRUGGE - EEKLO
(150-240 en 150-241)

VOLGNUMMER	FOLIO	REV
3033429	110	04

0 5 10 15 20m

GEMEENTE MALDEGEM

MALDEGEM, 3e AFDELING, SECTIE H

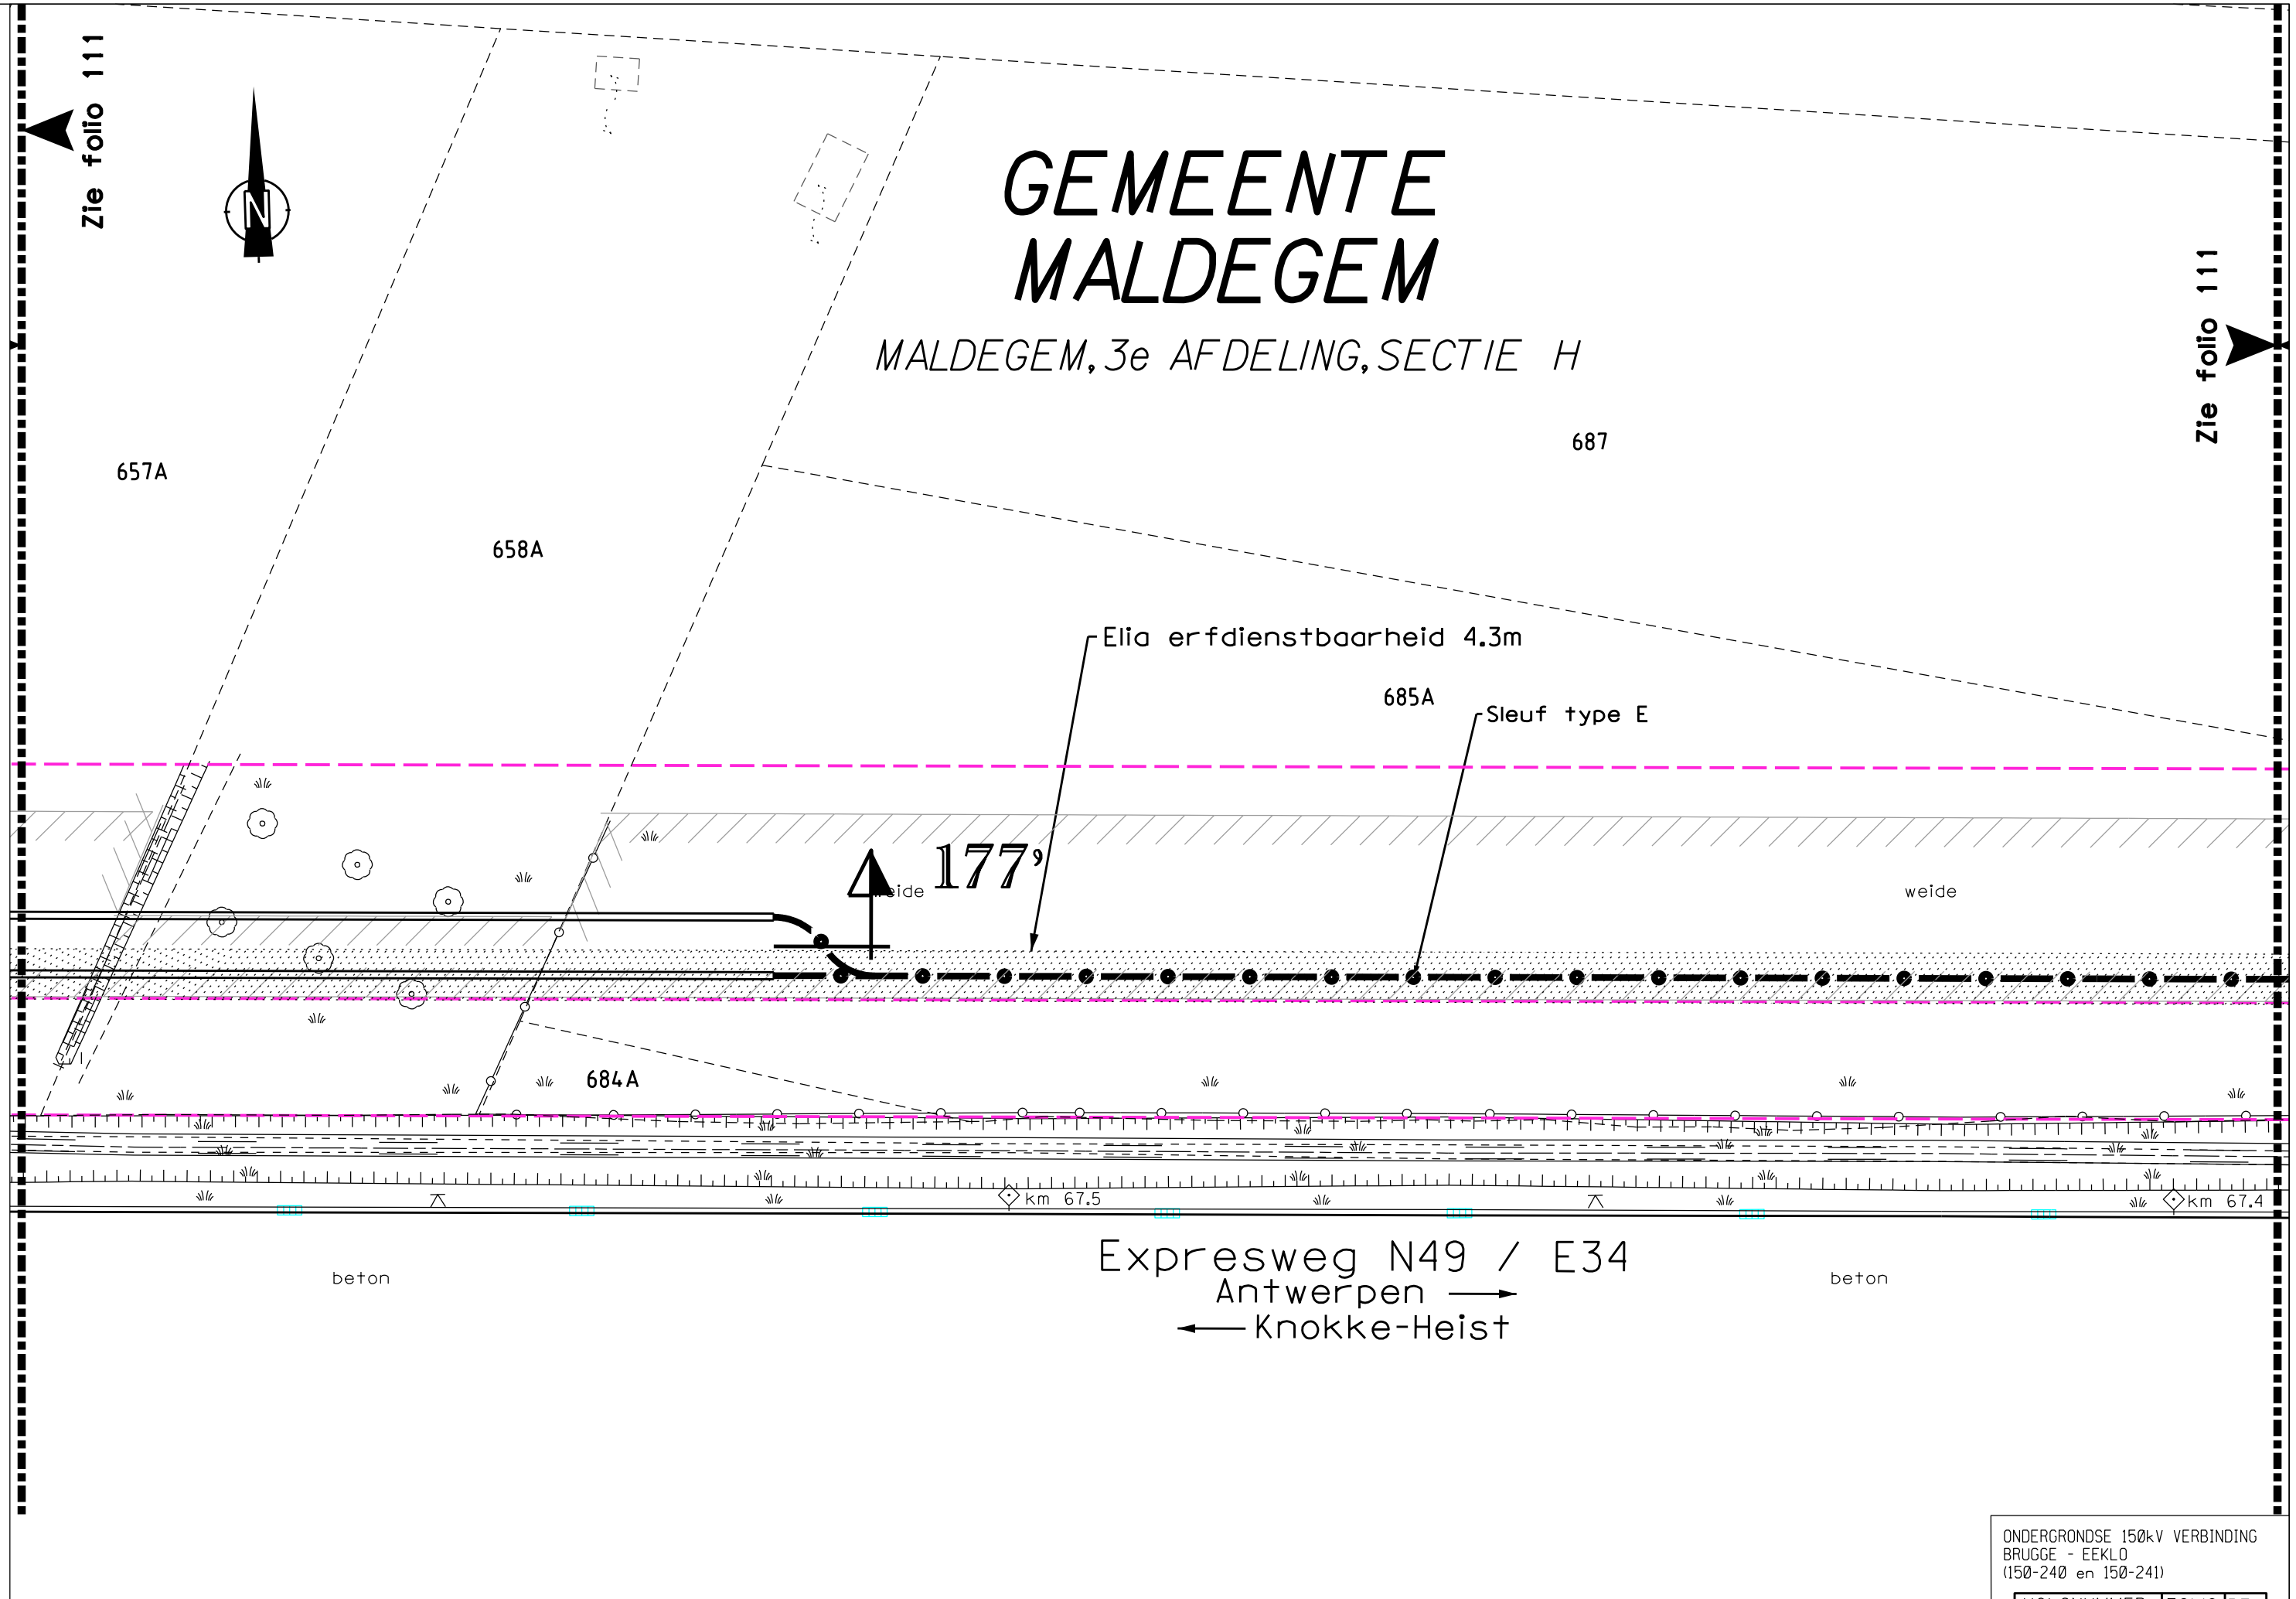

Expresweg N49 / E34
Antwerpen →
← Knokke-Heist

ONDERGRONDSE 150kV VERBINDING
BRUGGE - EEKLO
(150-240 en 150-241)

VOLGNUMMER	FOLIO	REV
3033429	111	01

0 5 10 15 20m

GEMEENTE MALDEGEM

MALDEGEM, 3e AFDELING, SECTIE H

955B

Zie folio 112

Zie folio 112

687

Vakeleietraat
Gemeenteweg Weg Nr.48

954B



Elia erfdiensbaarheid 4.3m

179

Sleuf type E

Sleuf type D

685A

weide

178

178'

weide

weide

beton

Expresweg N49 / E34
Antwerpen →
← Knokke-Heist

beton

179'

ONDERGRONDSE 150kV VERBINDING
BRUGGE - EEKLO
(150-240 en 150-241)

VOLGNUMMER	FOLIO	REV
3033429	112	02

0 5 10 15 20m

T: 421002/5/5001/NWC870/UGU/3033429_003



DE INLICHTINGEN WORDEN BIJ WIJZE VAN AANDUIDING GEGEVEN EN KUNNEN ONS GEENSZINS VERANTWOORDELIJK STELLEN.

GEMEENTE MALDEGEM

MALDEGEM, 3e AFDELING, SECTIE H

Zie folio 113

Zie folio 113

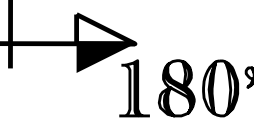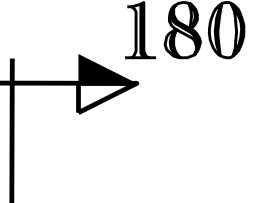

Elia erfdienstbaarheid 4.3m

Sleuf type E

954B

955B

952A

950A

akker

weide

weide


945A

km 67.1

Expresweg N49 / E34
Antwerpen →
← Knokke-Heist

beton

beton

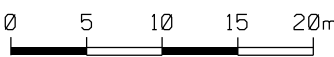

ONDERGRONDSE 150kV VERBINDING
BRUGGE - EEKLO
(150-240 en 150-241)

VOLGNUMMER	FOLIO	REV
3033429	113	01

DE INLICHTINGEN WORDEN BIJ WIJZE VAN AANDUIDING GEGEVEN EN KUNNEN ONS GEENSZINS VERANTWOORDELIJK STELLEN.

T: 421002/5/5001/NWC870/UGU/3033429_003

GEMEENTE MALDEGEM

MALDEGEM, 3e AFDELING,
SECTIE H



Zie folio 114

Zie folio 114

728

729

730

750

751

akker

950A

181

Elia erfdiensbaarheid 4.3m

Sleuf type E

749D

916A

akker

akker

945A

km 66.9

beton


beton


Expresweg N49 / E34
Antwerpen →
← Knokke-Heist

181'

ONDERGRONDSE 150kV VERBINDING
BRUGGE - EEKLO
(150-240 en 150-241)

VOLGNUMMER	FOLIO	REV
3033429	114	01

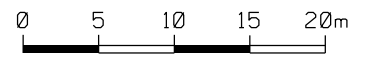

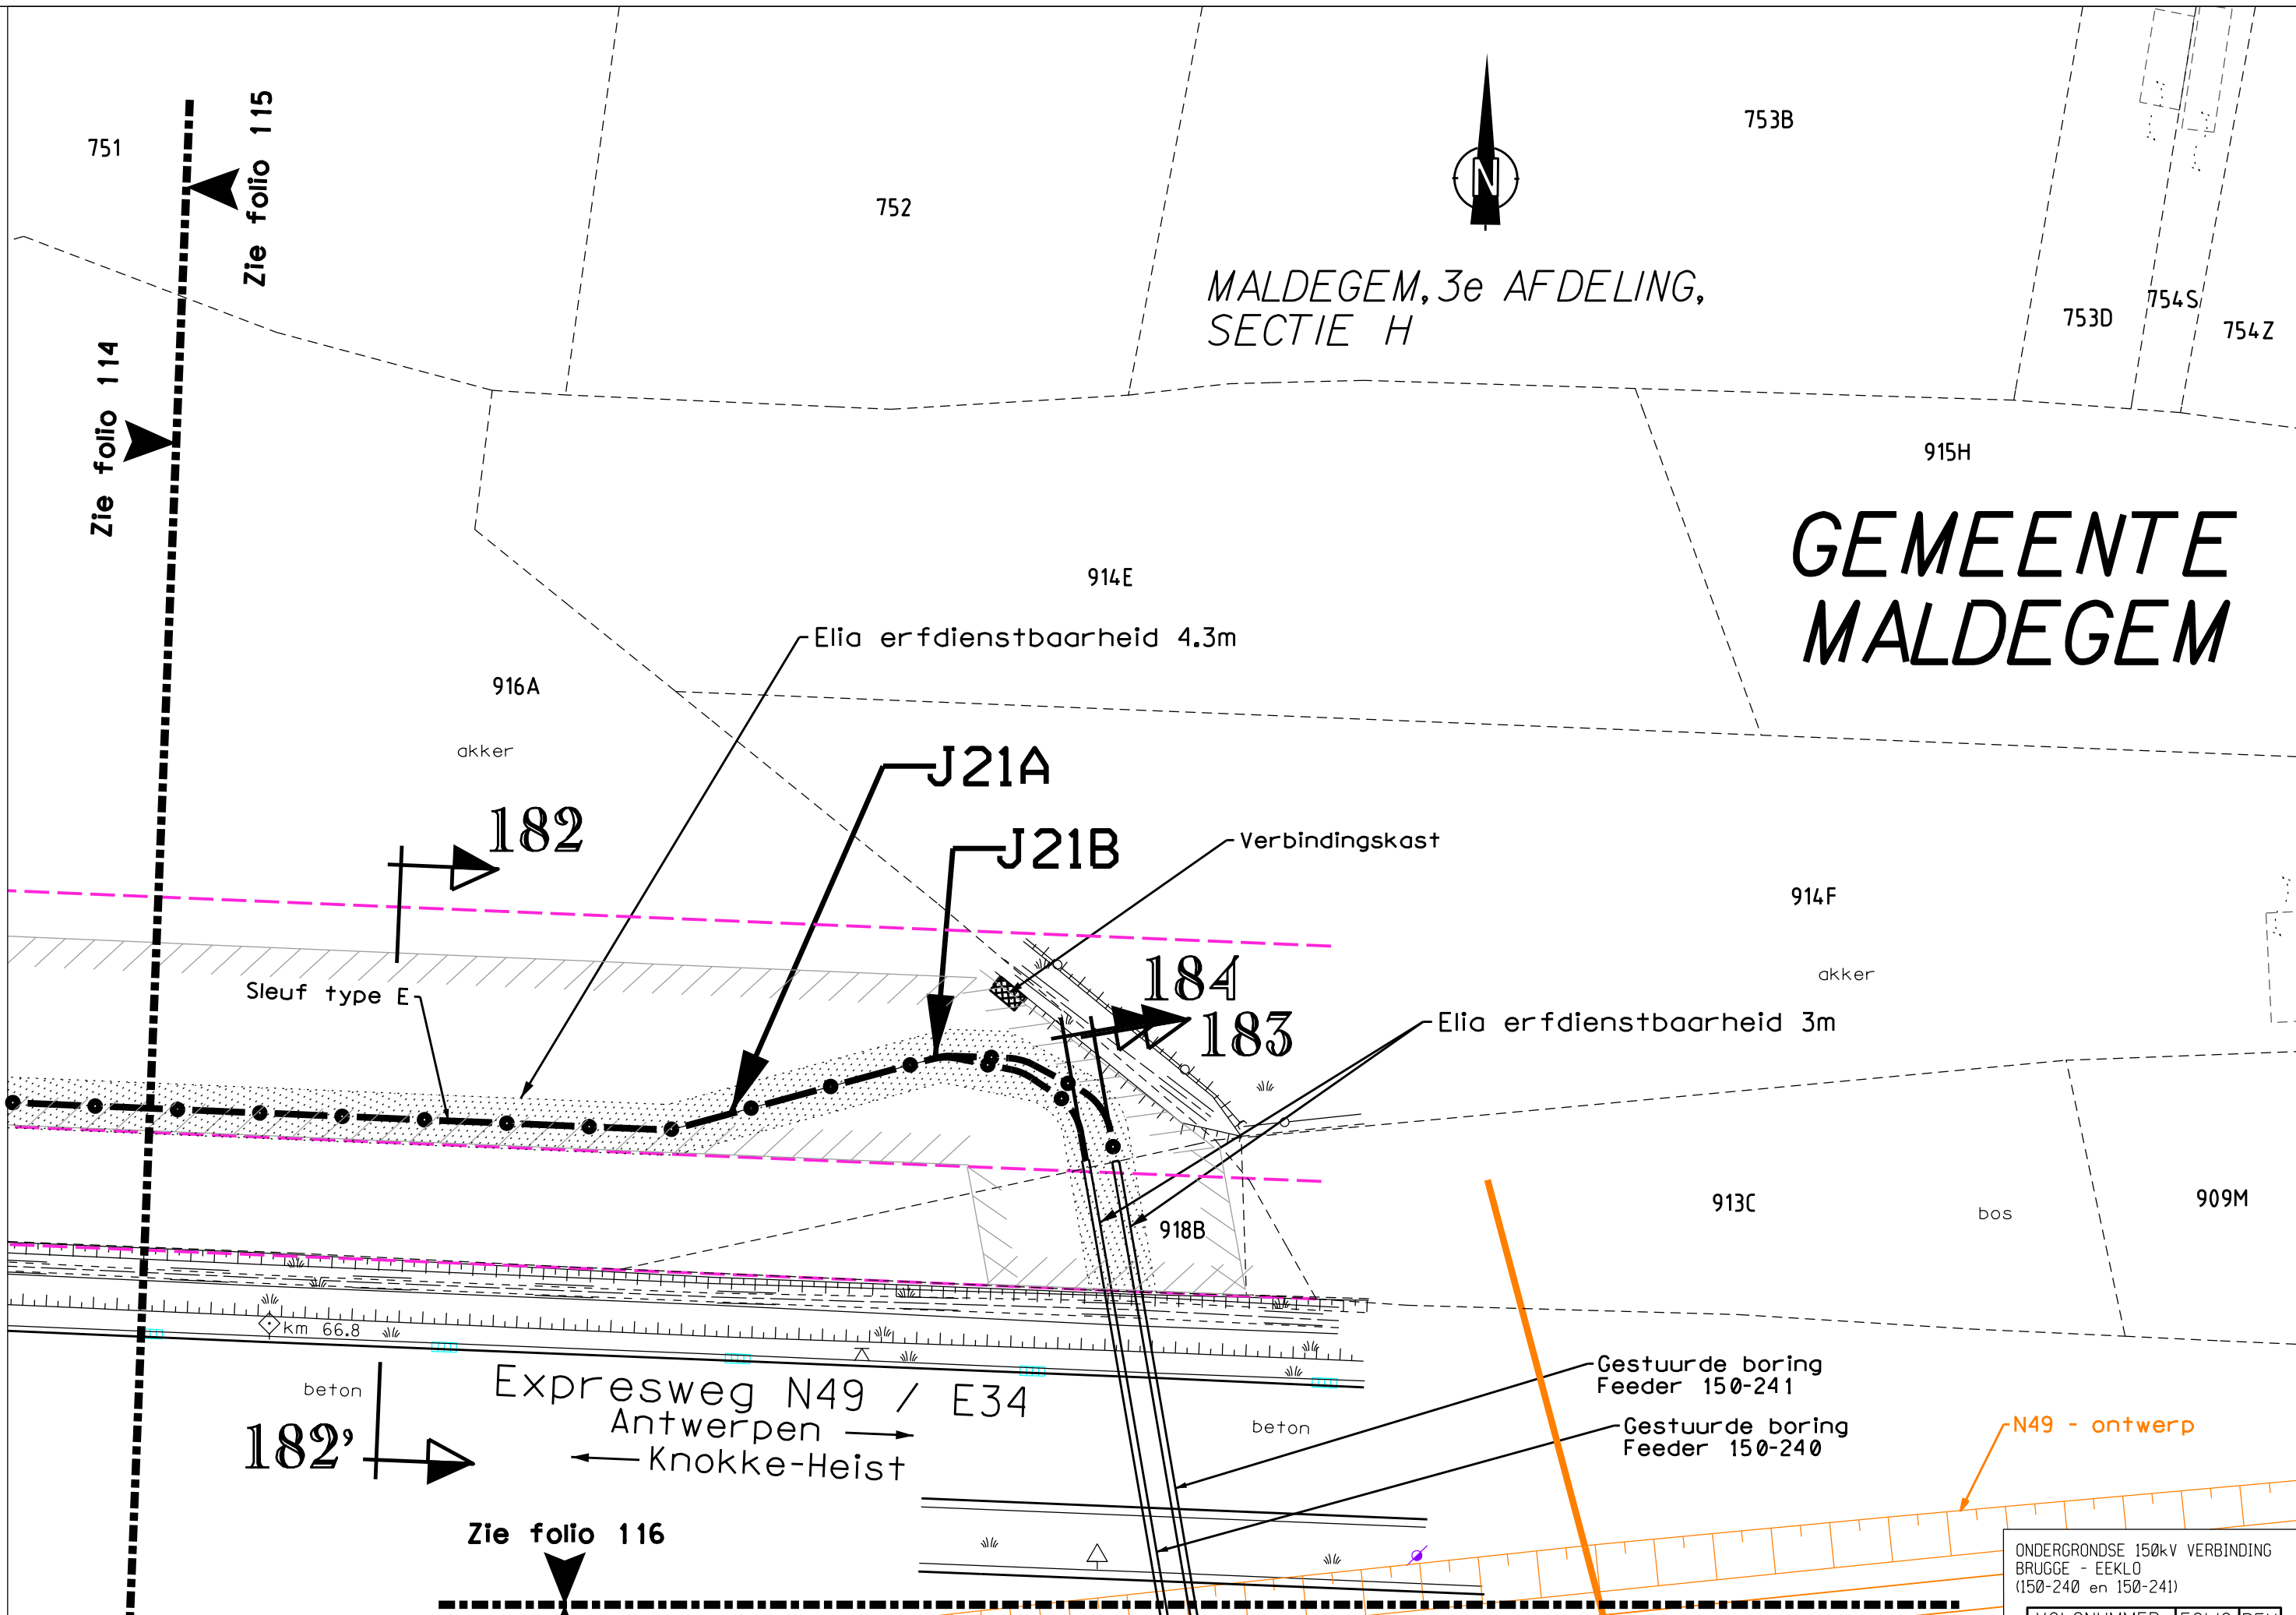

beton

km 66.7

akker

913D

919A

akker

N49 - ontwerp

909N

akker

Gestuurde boring
Feeder 150-241

Gestuurde boring
Feeder 150-240

923

185
186

921

183'

184'

Sleuf type E

akker

Elia erfdienstbaarheid 3m

Fietstunnel Vakebuurtstraat naar
Butswervestraat - ontwerp

Gestuurde boring
Feeder 150-241

Gestuurde boring
Feeder 150-240

911G

Zie folio 117

MALDEGEM,
3e AFDELING,
SECTIE H

924A

920A


922

ONDERGRONDSE 150kV VERBINDING
BRUGGE - EEKLO
(150-240 en 150-241)

VOLGNUMMER	FOLIO	REV
3033429	116	01

0 5 10 15 20m

T: 421002/5/5001/NWC870/UGU/3033429_003

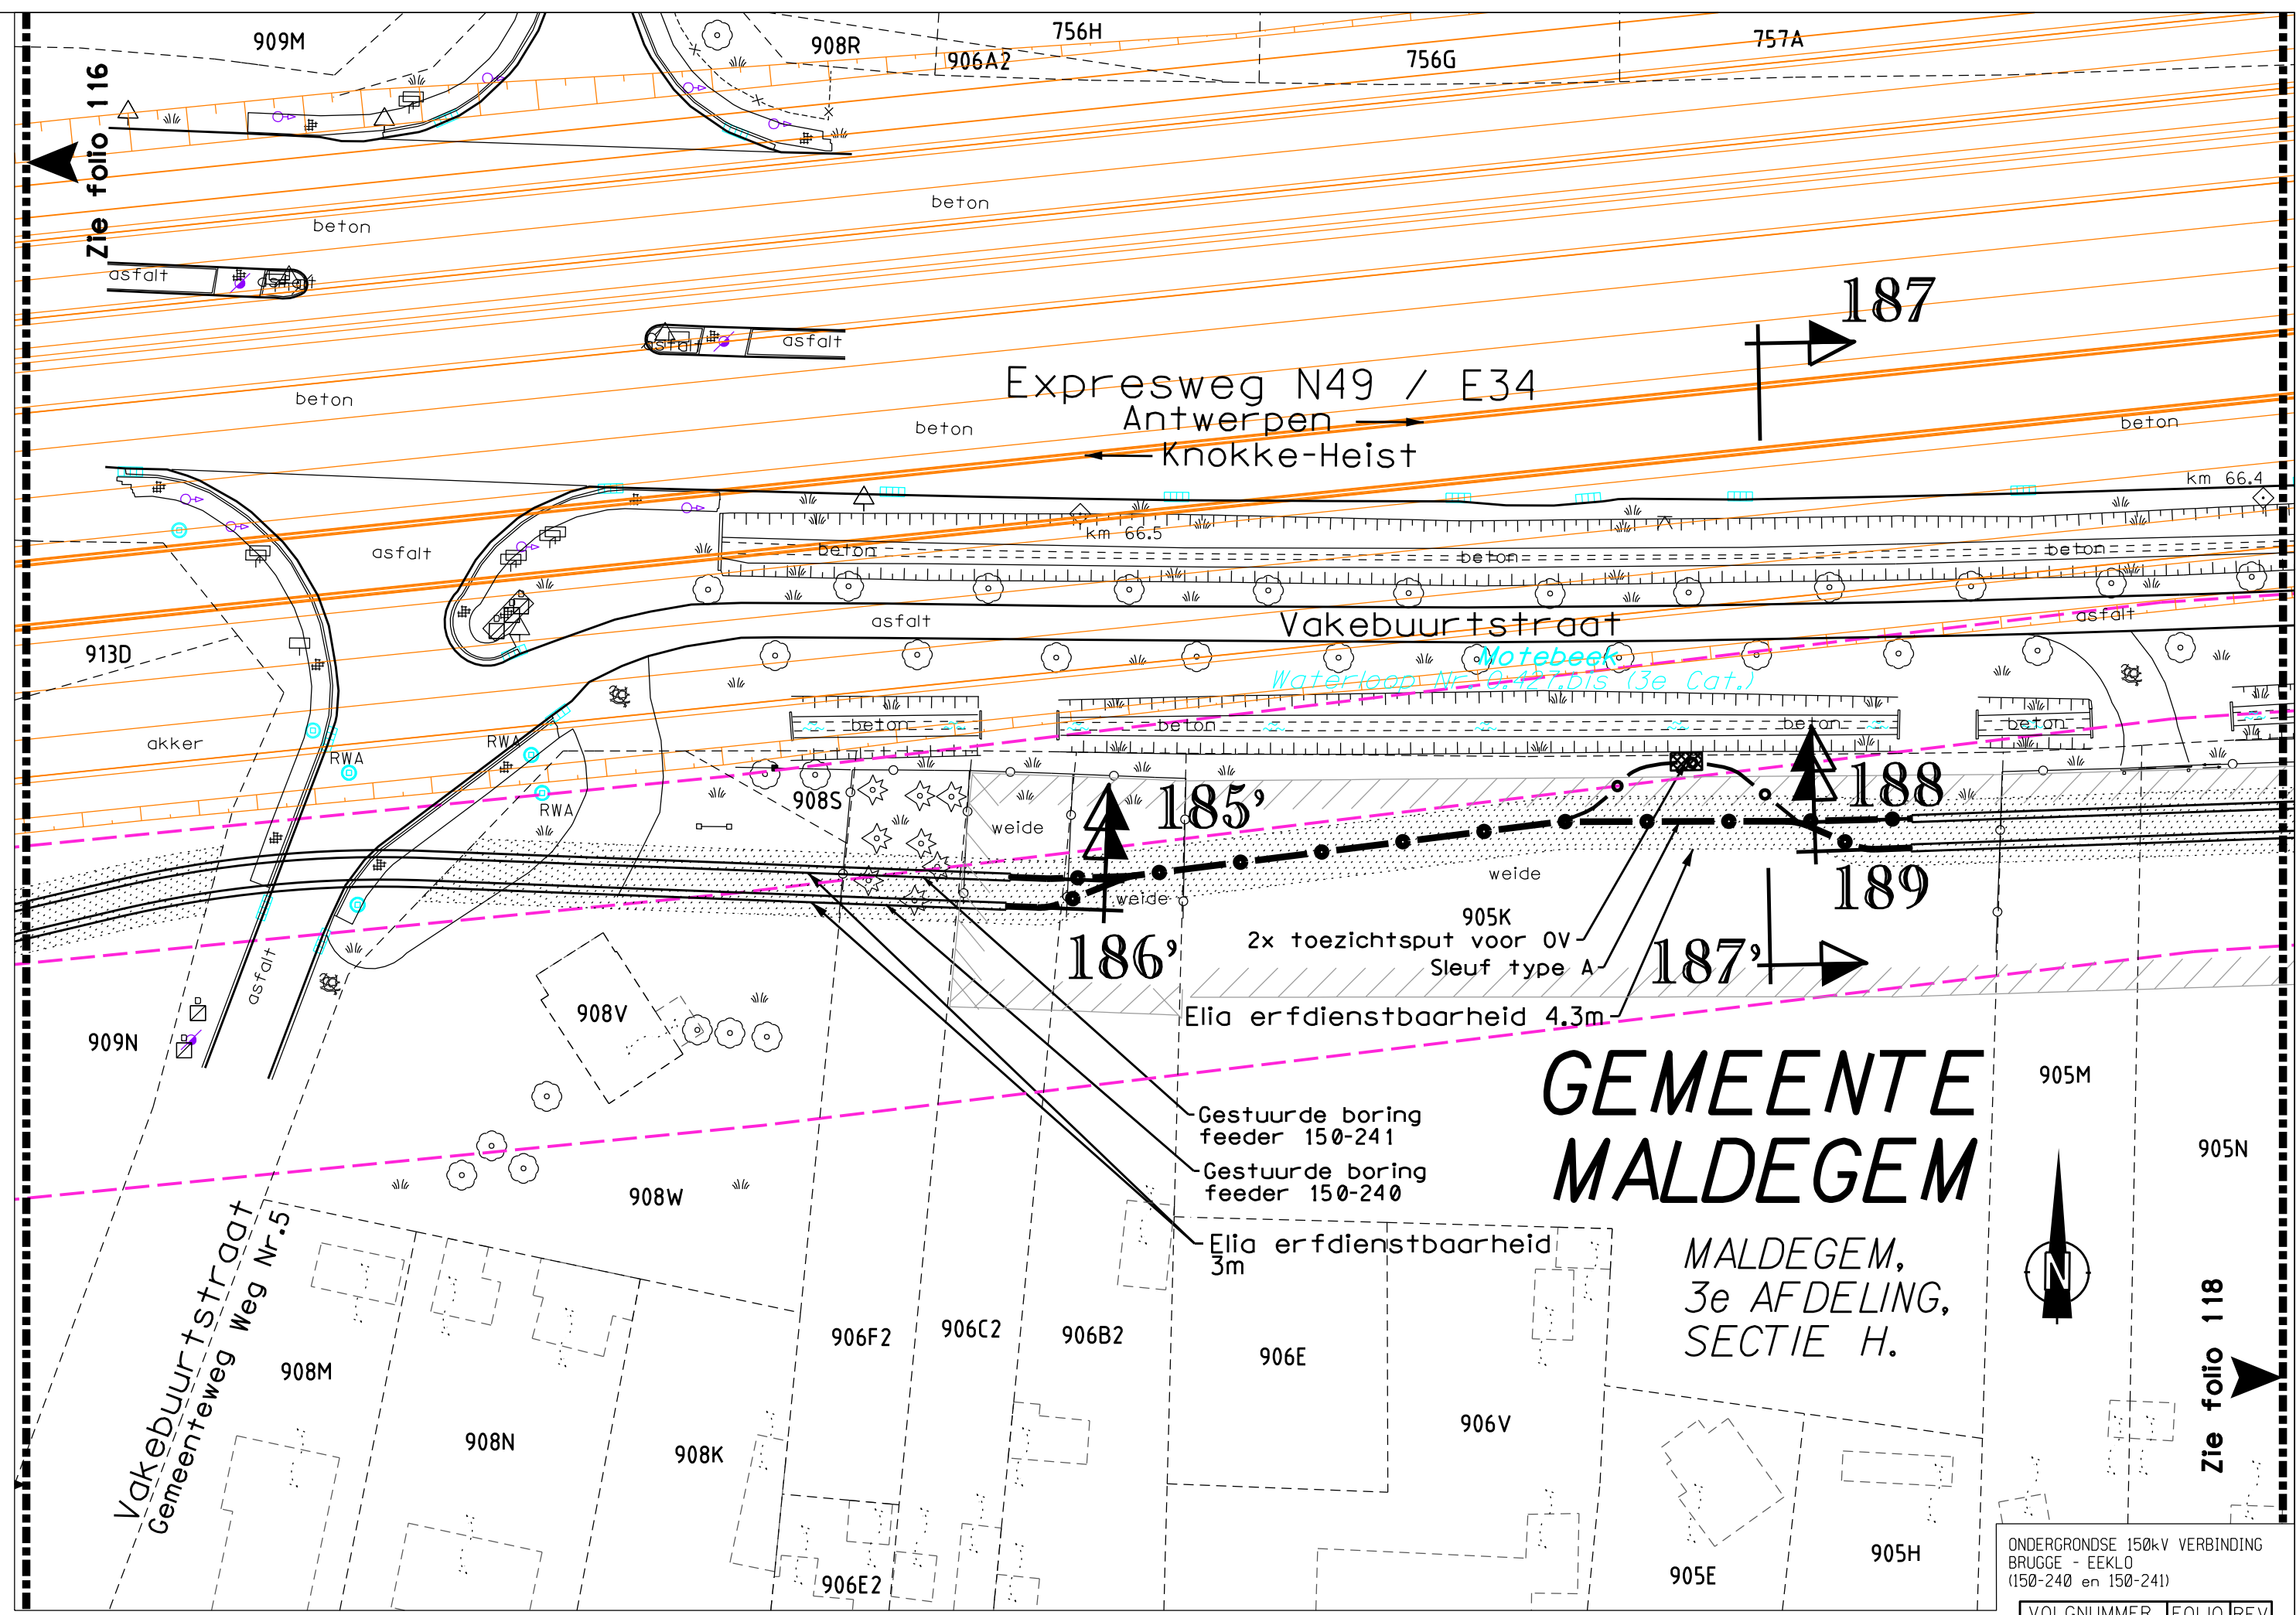


GEMEENTE MALDEGEM

MALDEGEM,
3e AFDELING,
SECTIE H.

ONDERGRONDSE 150kV VERBINDING
BRUGGE - EEKLO
(150-240 en 150-241)

VOLGNUMMER	FOLIO	REV
3033429	117	02

T: 421002/5/5001/NWC870/UGU/3033429_003

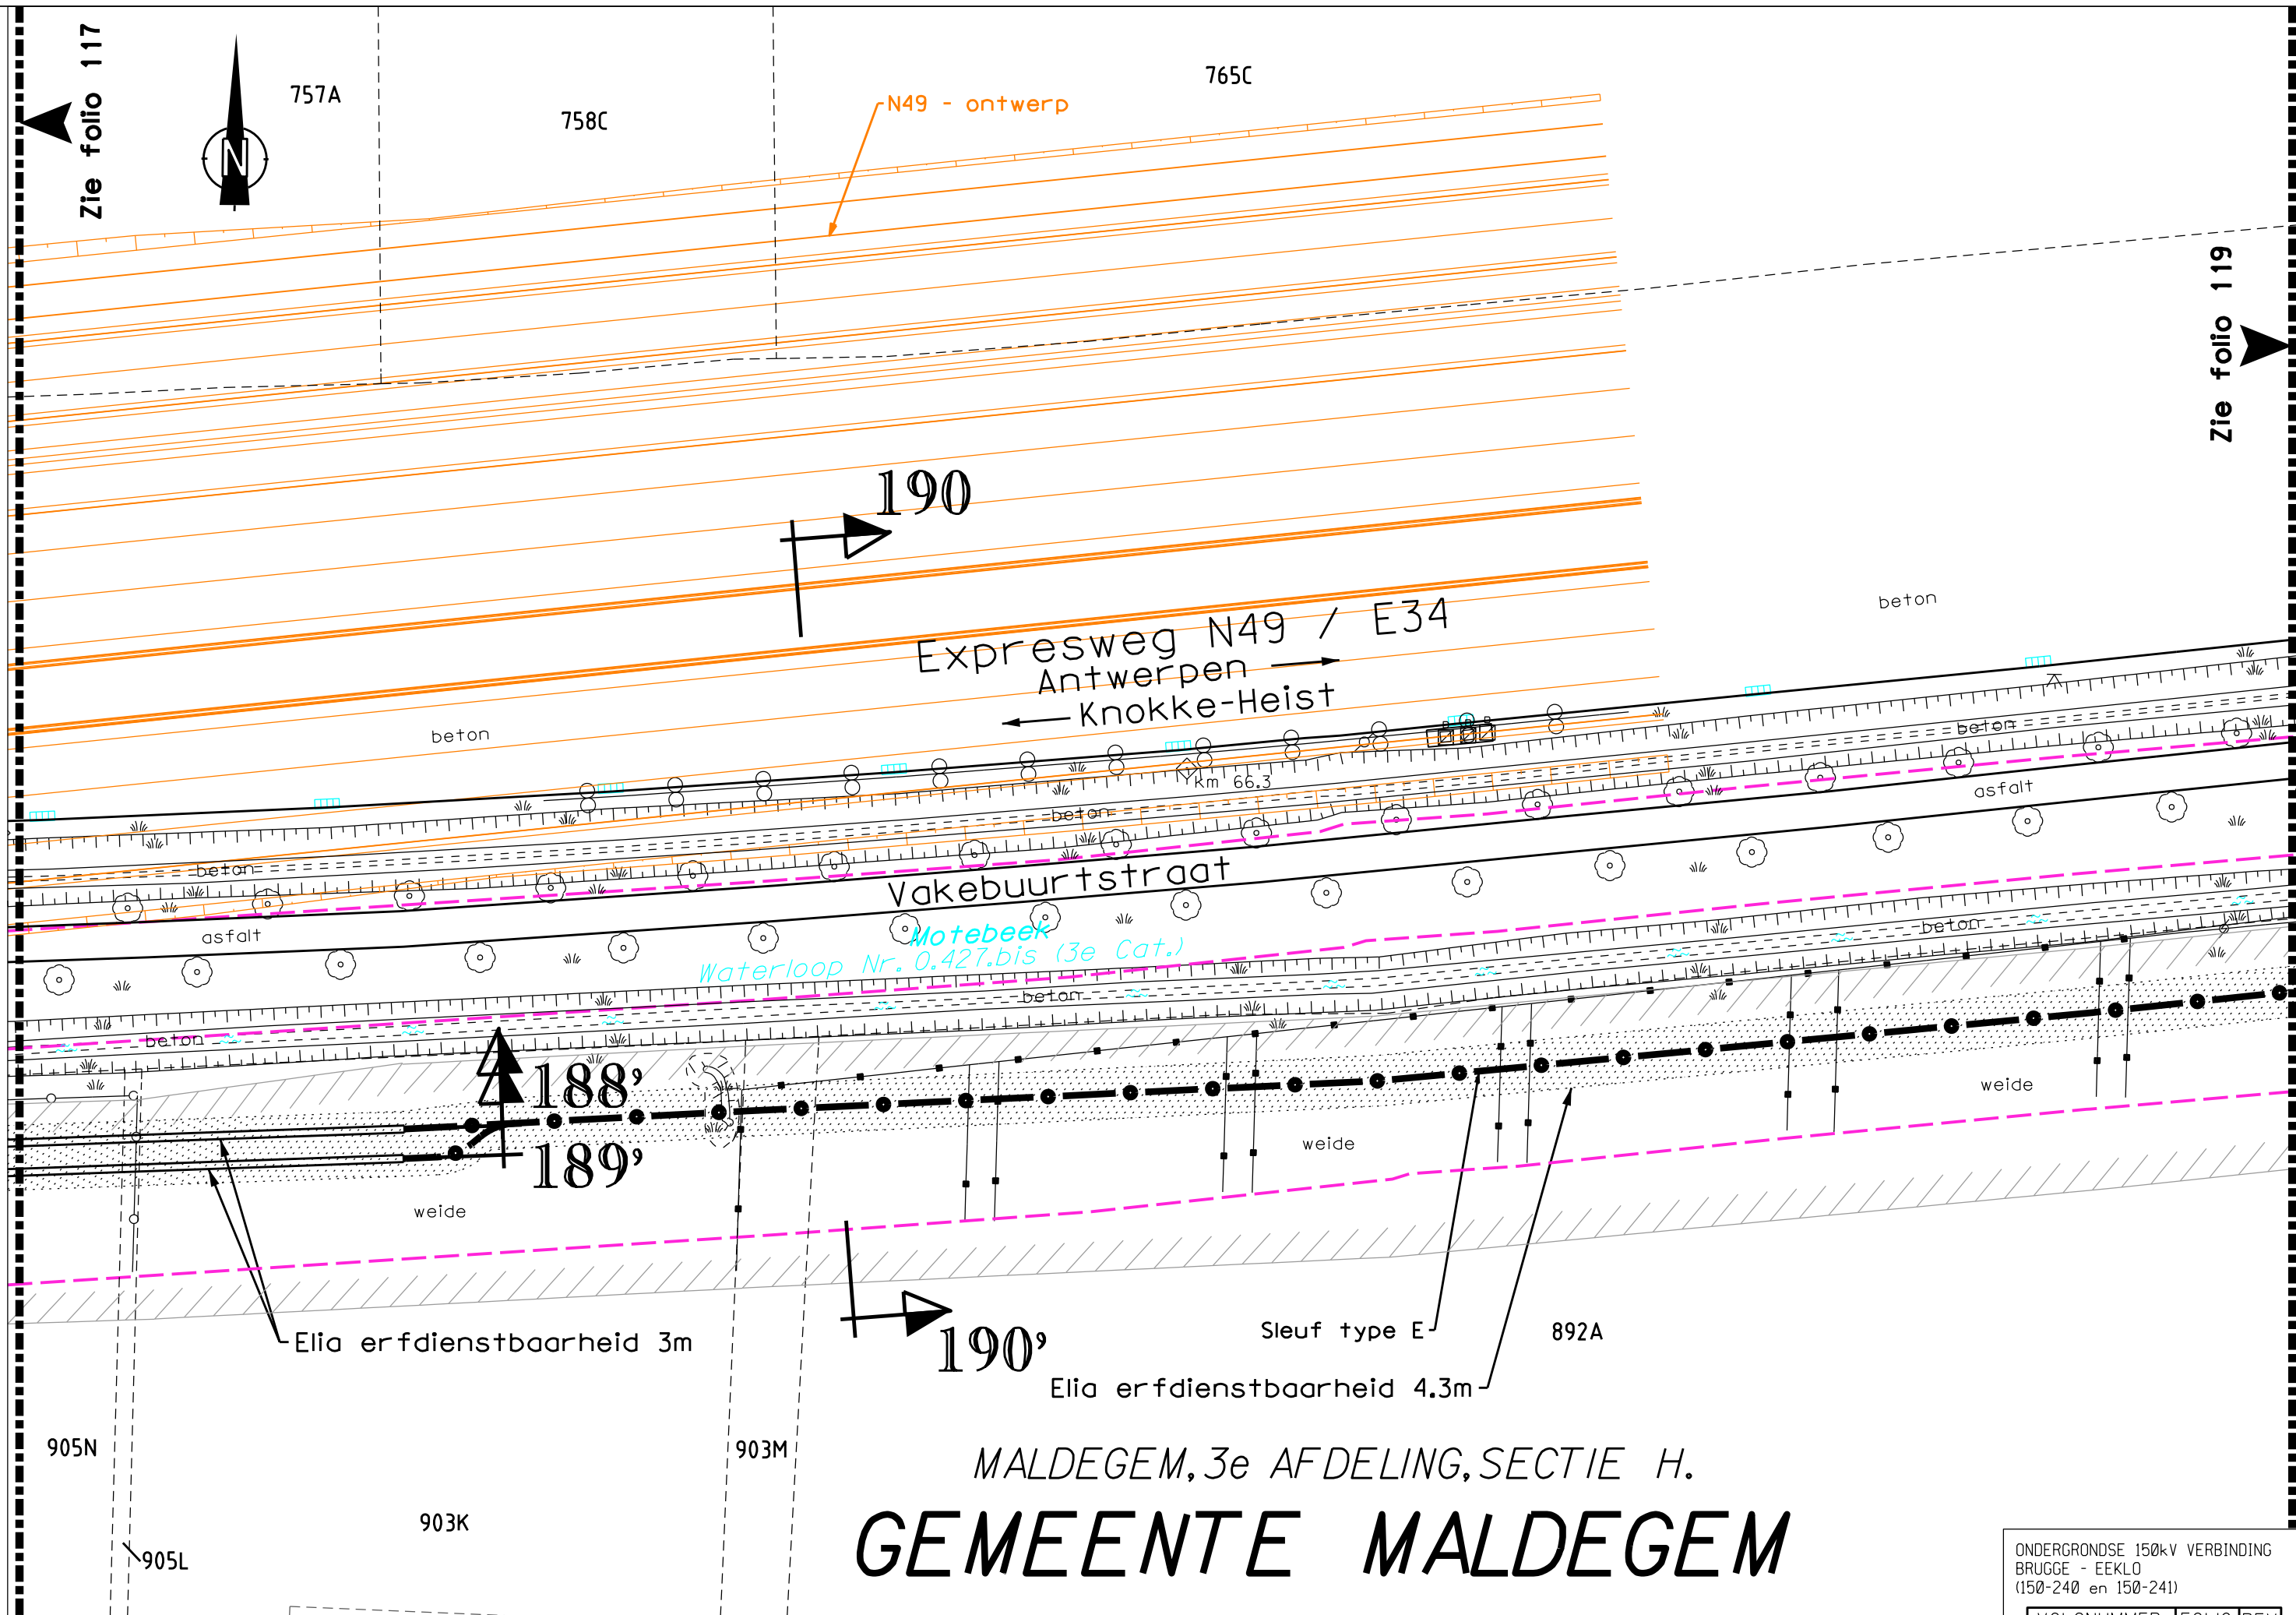

DE INLICHTINGEN WORDEN BIJ WIJZE VAN AANDUIDING GEGEVEN EN KUNNEN ONS GEENSZINS VERANTWOORDELIJK STELLEN.

ONDERGRONDSE 150kV VERBINDING
BRUGGE - EEKLO
(150-240 en 150-241)

MALDEGEM, 3e AFDELING, SECTIE H.
GEMEENTE MALDEGEM

Zie folio 118



765C

770D

779A

782A

Zie folio 120

191

Expresweg N49 / E34
Antwerpen →
← Knokke-Heist

beton

beton

km 66.2

km 66.1

Vakebuurtstraat

asfalt

Motebeek

Waterloop nr. 0.427 bis (3e cat.)

Sleuf type D

weide

weide

Elia erfdienstbaarheid 4.3m

768C

191'

780A

Sleuf type E

Sleuf type E

768B

892A

MALDEGEM,
3e AFDELING, SECTIE H.

GEMEENTE
MALDEGEM

882

ONDERGRONDSE 150kV VERBINDING
BRUGGE - EEKLO
(150-240 en 150-241)

VOLGNUMMER	FOLIO	REV
3033429	119	01

0 5 10 15 20m

782A

Zie folio 119



Zie folio 121

192

Expresweg N49 / E34
Antwerpen →
← Knokke-Heist

km 65,9

beton

beton

asfalt

Vakebuurtstraat

asfalt

Motebeek
Waterloop Nr. 0.427.bis (3e Cat.)

Motebeek
Waterloop Nr. 0.427.bis (3e Cat.)

194' 193'

193 194

weide

weide

813A

Sleuf type E

J22A

Gestuurde boring
feeder 150-241

Gestuurde boring
feeder 150-240

Elia erfdiensbaarheid 4.3m 790A

192'

Sleuf type E

Elia erfdiensbaarheid 4.3m

780A

Elia erfdiensbaarheid 4.3m

Vertakking Nr.2
der Motebeek
Waterloop
Nr. 0.427.bis2
(3e Cat.)

MALDEGEM, 3e AFDELING, SECTIE H.

GEMEENTE MALDEGEM

ONDERGRONDSE 150kV VERBINDING
BRUGGE - EEKLO
(150-240 en 150-241)

VOLGNUMMER	FOLIO	REV
3033429	1200	01

0 5 10 15 20m

810F

811D

820K

812A

MALDEGEM, 3e AFDELING, SECTIE H.

GEMEENTE MALDEGEM

Zie folio 120



Zie folio 122

197

Expresweg N49 / E34
Antwerpen →
← Knokke-Heist

Elia erfdiensbaarheid 4.3m

km 65.7

km 65.8

beton

buis

198

asfalt

Motebeek

Waterloop Nr. 0.427.bis (3e cat.)

195'
196'195
196

akker

akker

Gestuurde boring
feeder 150-241Gestuurde boring
feeder 150-240

197'

827B

Elia erfdiensbaarheid 4.3m

Sleuf type E

Sleuf type E

J22B

813A

814B

Elia erfdiensbaarheid 3m

816A

817A

828M

828L

828E

828K

828H

832K

832G


832F

ONDERGRONDSE 150kV VERBINDING
BRUGGE - EEKLO
(150-240 en 150-241)

VOLGNUMMER	FOLIO	REV
3033429	121	02

0 5 10 15 20m

T: 421002/5/5001/NWC870/UGU/3033429_003

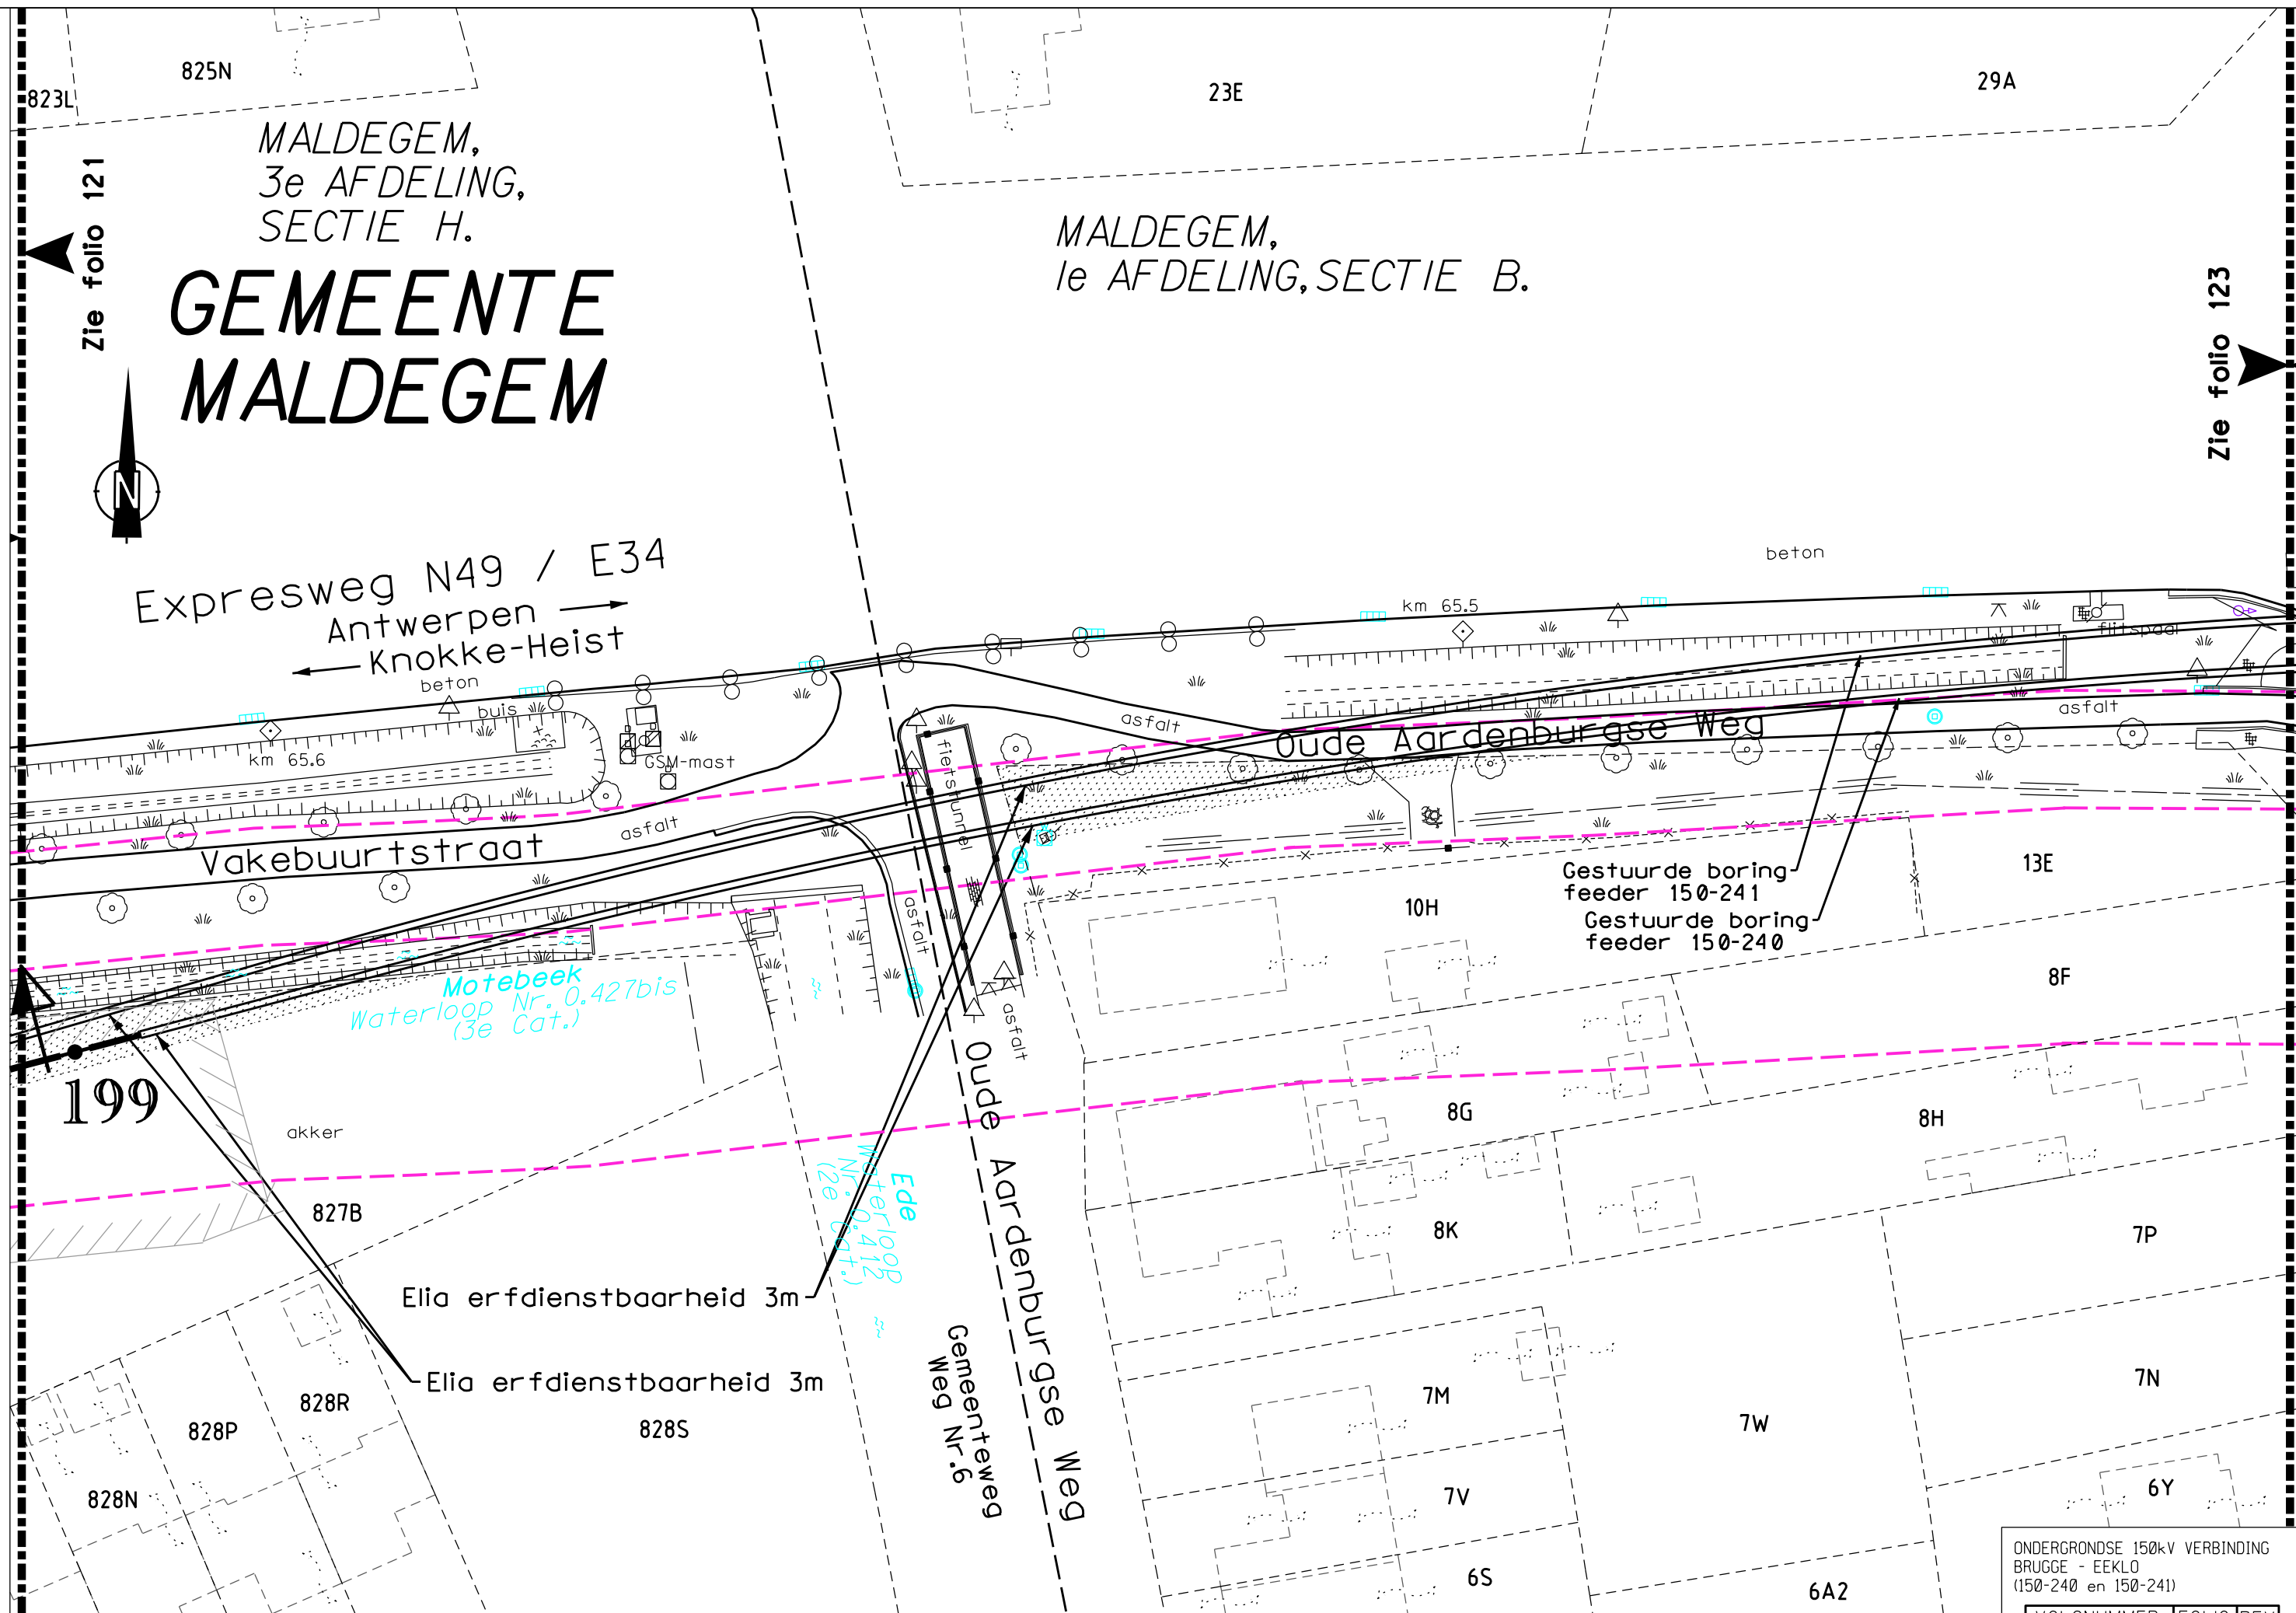

MALDEGEM,
1e AFDELING, SECTIE B.




Zie folio 122

Zie folio 124

Gestuurde boring
feeder 150-241
Gestuurde boring
feeder 150-240

Expresweg N49 / E34
Antwerpen →
← Knokke-Heist

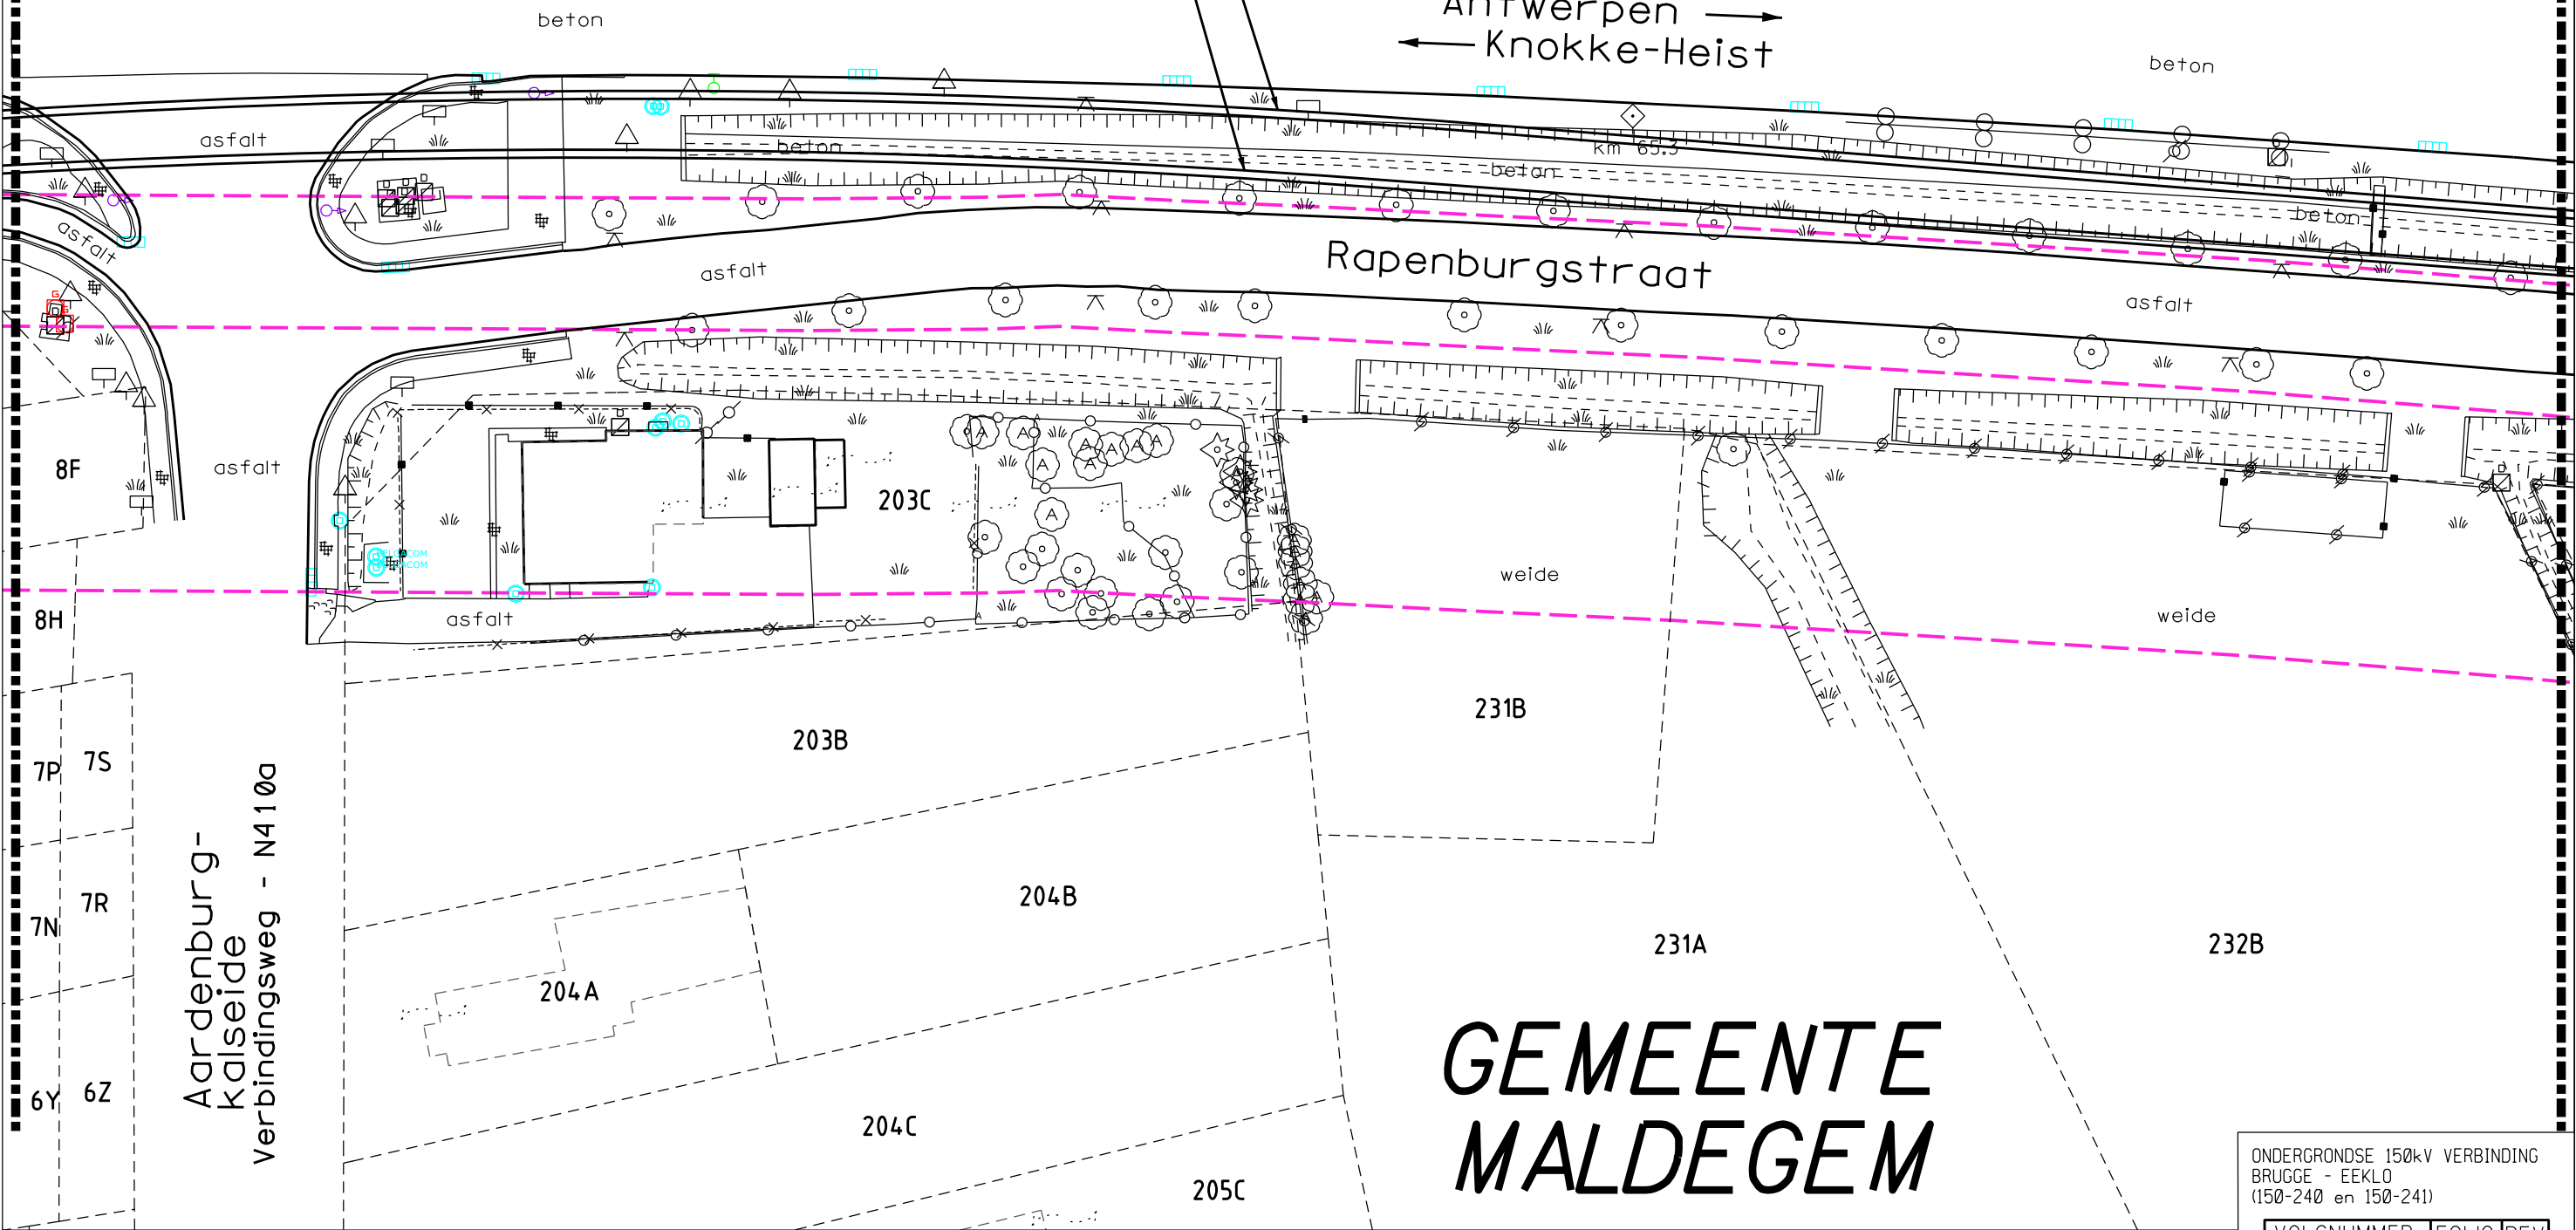

GEMEENTE
MALDEGEM

ONDERGRONDSE 150kV VERBINDING
BRUGGE - EEKLO
(150-240 en 150-241)

VOLGNUMMER	FOLIO	REV
3033429	12304	

0 5 10 15 20m

GEMEENTE MALDEGEM

MALDEGEM, 1^{de} AFDELING, SECTIE B.



Zie folio 123

Zie folio 125

Expresweg N49 / E34
Antwerpen →
← Knokke-Heist

Rapenburgstraat

beton

km 65.2

beton

asfalt

km 65.1

beton

beton

asfalt

weide

akker

243A

akker

Gestuurde boring
feeder 150-241
Gestuurde boring
feeder 150-240

Omlegging
Begijnwatergang
ontwerp

232B

233B

241T

244G

ONDERGRONDSE 150kV VERBINDING
BRUGGE - EEKLO
(150-240 en 150-241)

VOLGNUMMER	FOLIO	REV
3033429	124	04

0 5 10 15 20m

Zie folio 124



524A

526A

528A

2x toezichtspuit voor OV

Expresweg N49 / E34
Antwerpen →
← Knokke-Heist

Rapenburgstraat

beton

asfalt

beton

asfalt

akker

243A

Begijnwatergang
Waterloop Nr. 0.414
(2e dat.)

245/02H

36

34

245/02L

524B

Gestuurde boring
feeder 150-241

Gestuurde boring
feeder 150-240

Elia erfdiensbaarheid 3m

525K

199'
198'
akker

245/02M

246N

245K

246M

246F

246K

245H

244E

Rapenburgstraat
Gemeenteweg
Weg Nr.7

MALDEGEM,
1e AFDELING, SECTIE B.

**GEMEENTE
MALDEGEM**

526B

537N

539M


ONDERGRONDSE 150kV VERBINDING
BRUGGE - EEKLO
(150-240 en 150-241)

0 5 10 15 20m

VOLGNUMMER	FOLIO	REV
3033429	125	04

Zie folio 126

T: 421002/5/5001/NWC870/UGU/3033429_003

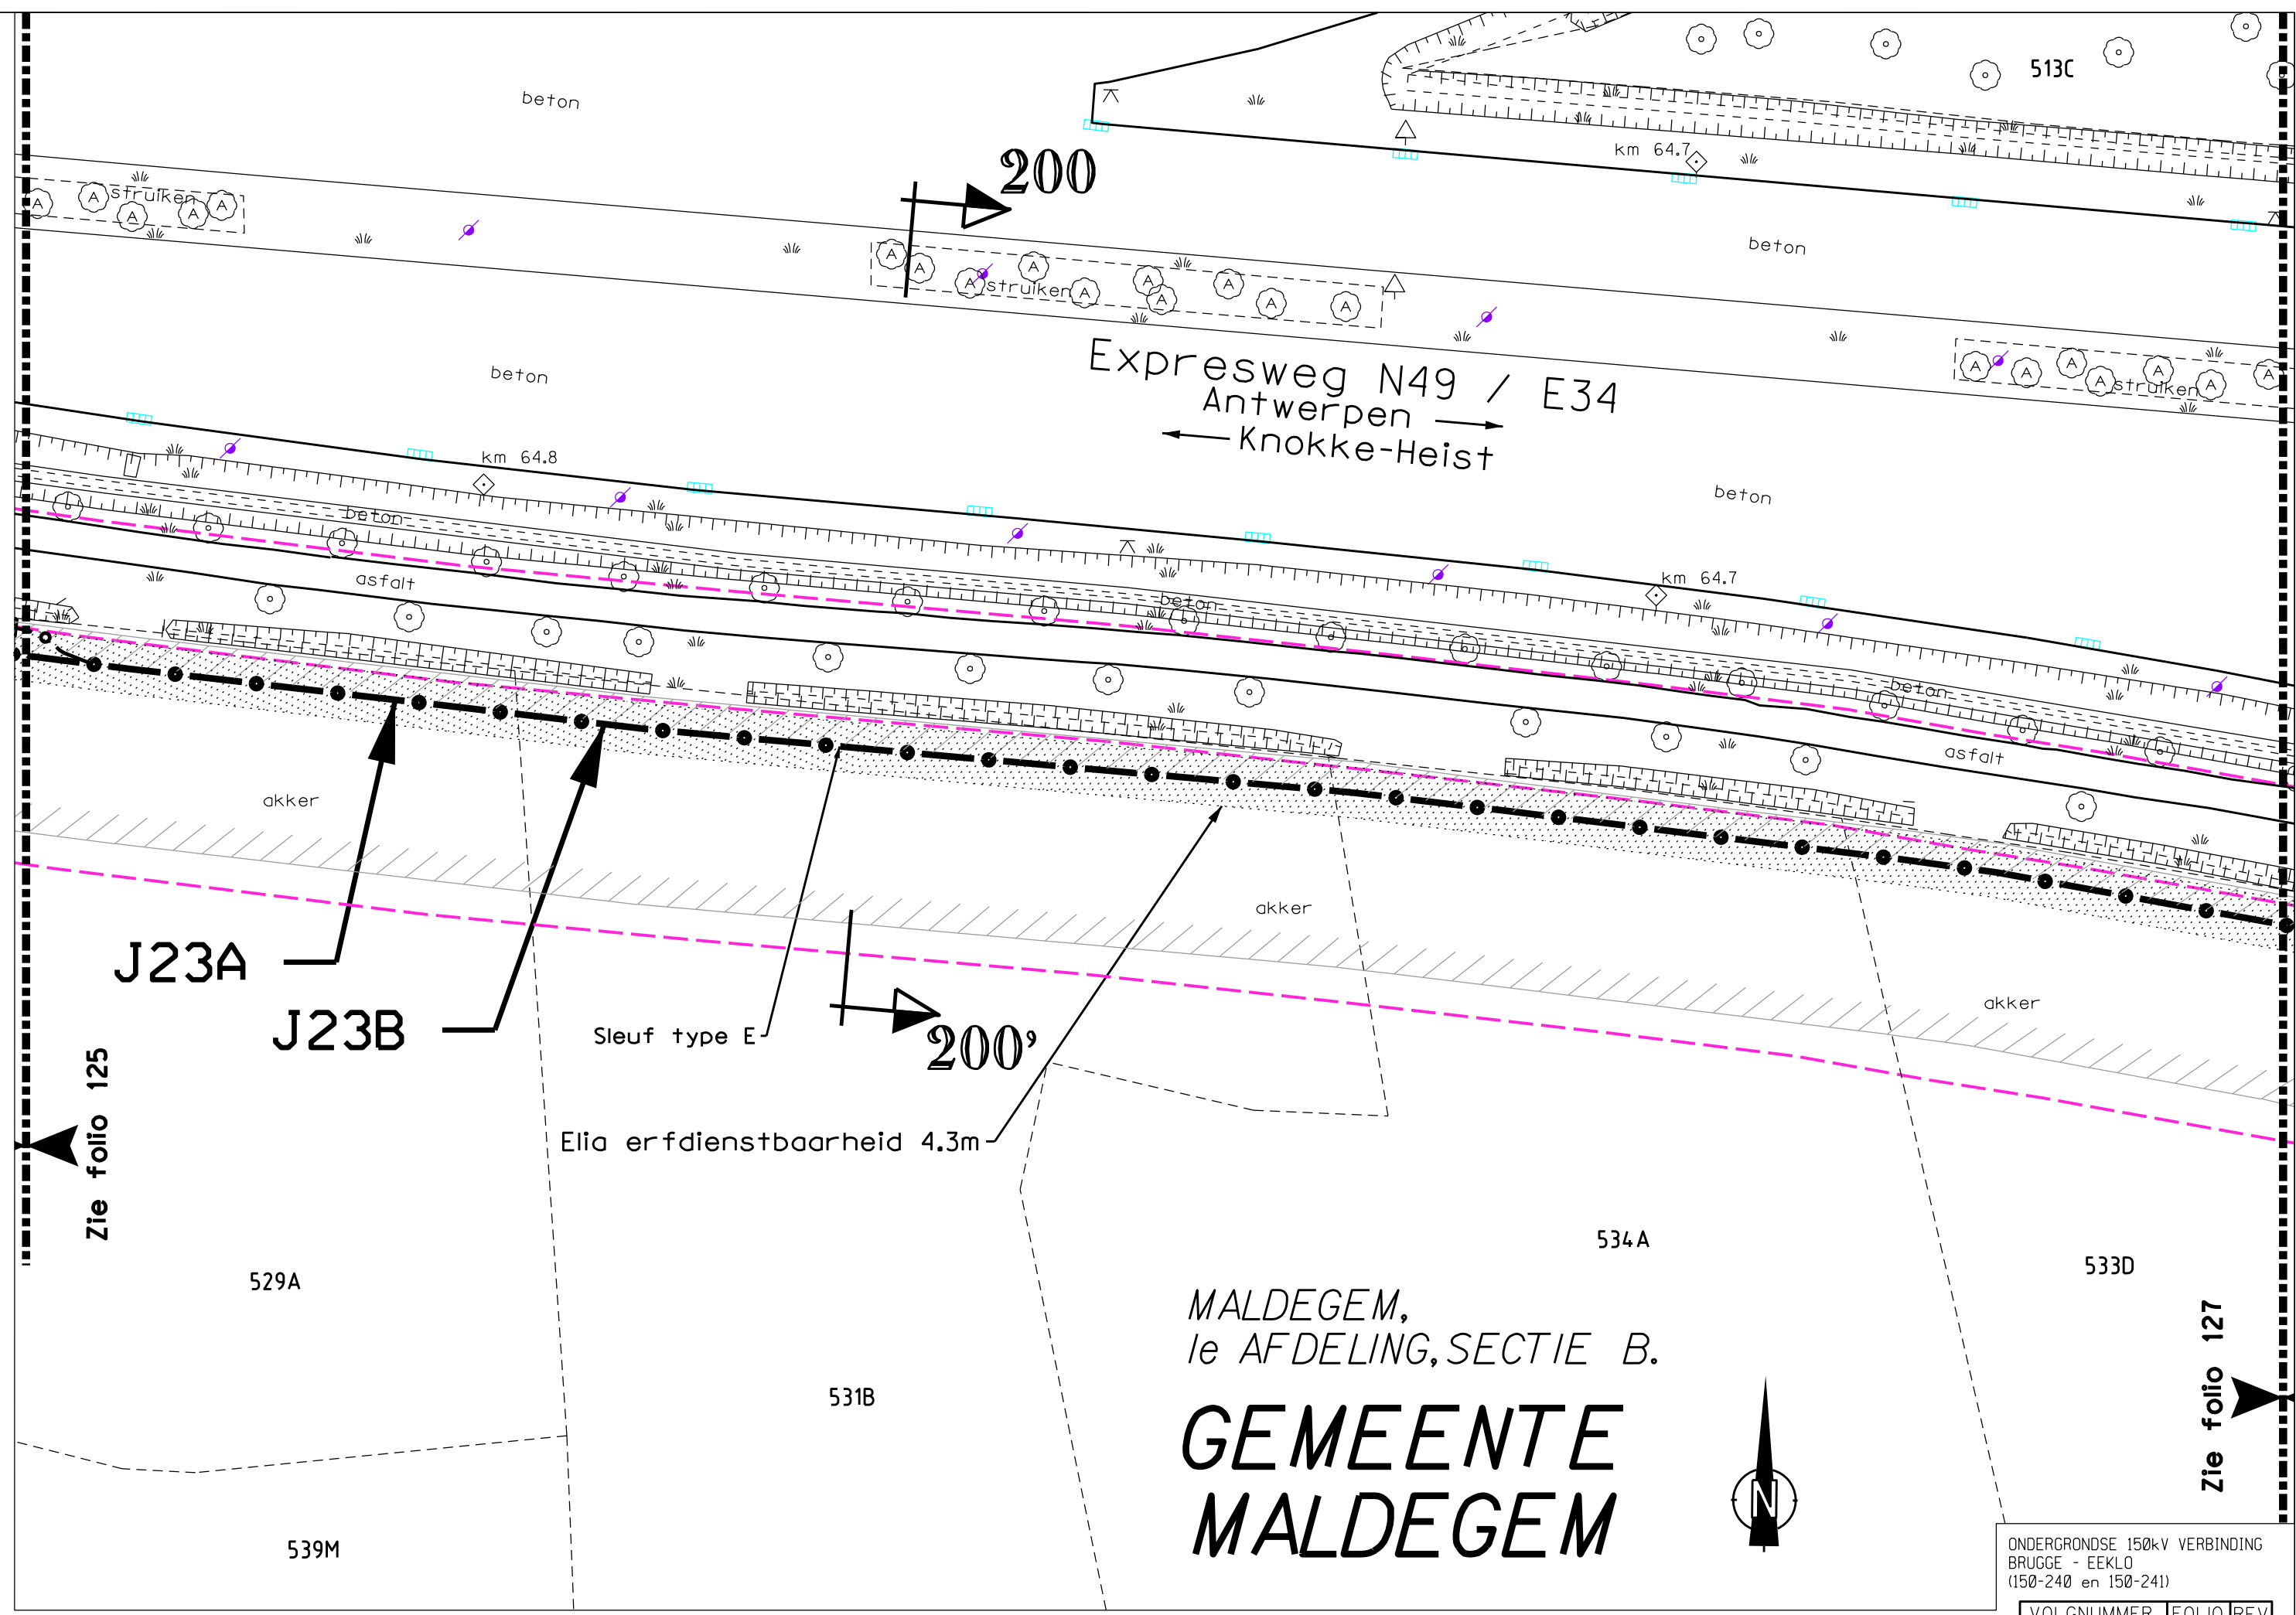

DE INLICHTINGEN WORDEN BIJ WIJZE VAN AANDUIDING GEGEVEN EN KUNNEN ONS GEENSZINS VERANTWOORDELIJK STELLEN.



0 5 10 15 20m

ONDERGRONDSE 150kV VERBINDING
BRUGGE - EEKLO
(150-240 en 150-241)

VOLGNUMMER	FOLIO	REV
3033429	126	01

Zie folio 127

Zie folio 125

J23A

J23B

Sleuf type E

200'

Elia erfdienstbaarheid 4.3m

MALDEGEM,
1e AFDELING, SECTIE B.

**GEMEENTE
MALDEGEM**

534A

533D

531B

529A

539M

513C

200

Expresweg N49 / E34
Antwerpen →
← Knokke-Heist

km 64.7

km 64.8

km 64.7

beton

beton

beton

asfalt

beton

beton

asfalt

akker

akker


akker

struiken

struiken


struiken

T: 421002/5/5001/NWC870/UGU/3033429_003

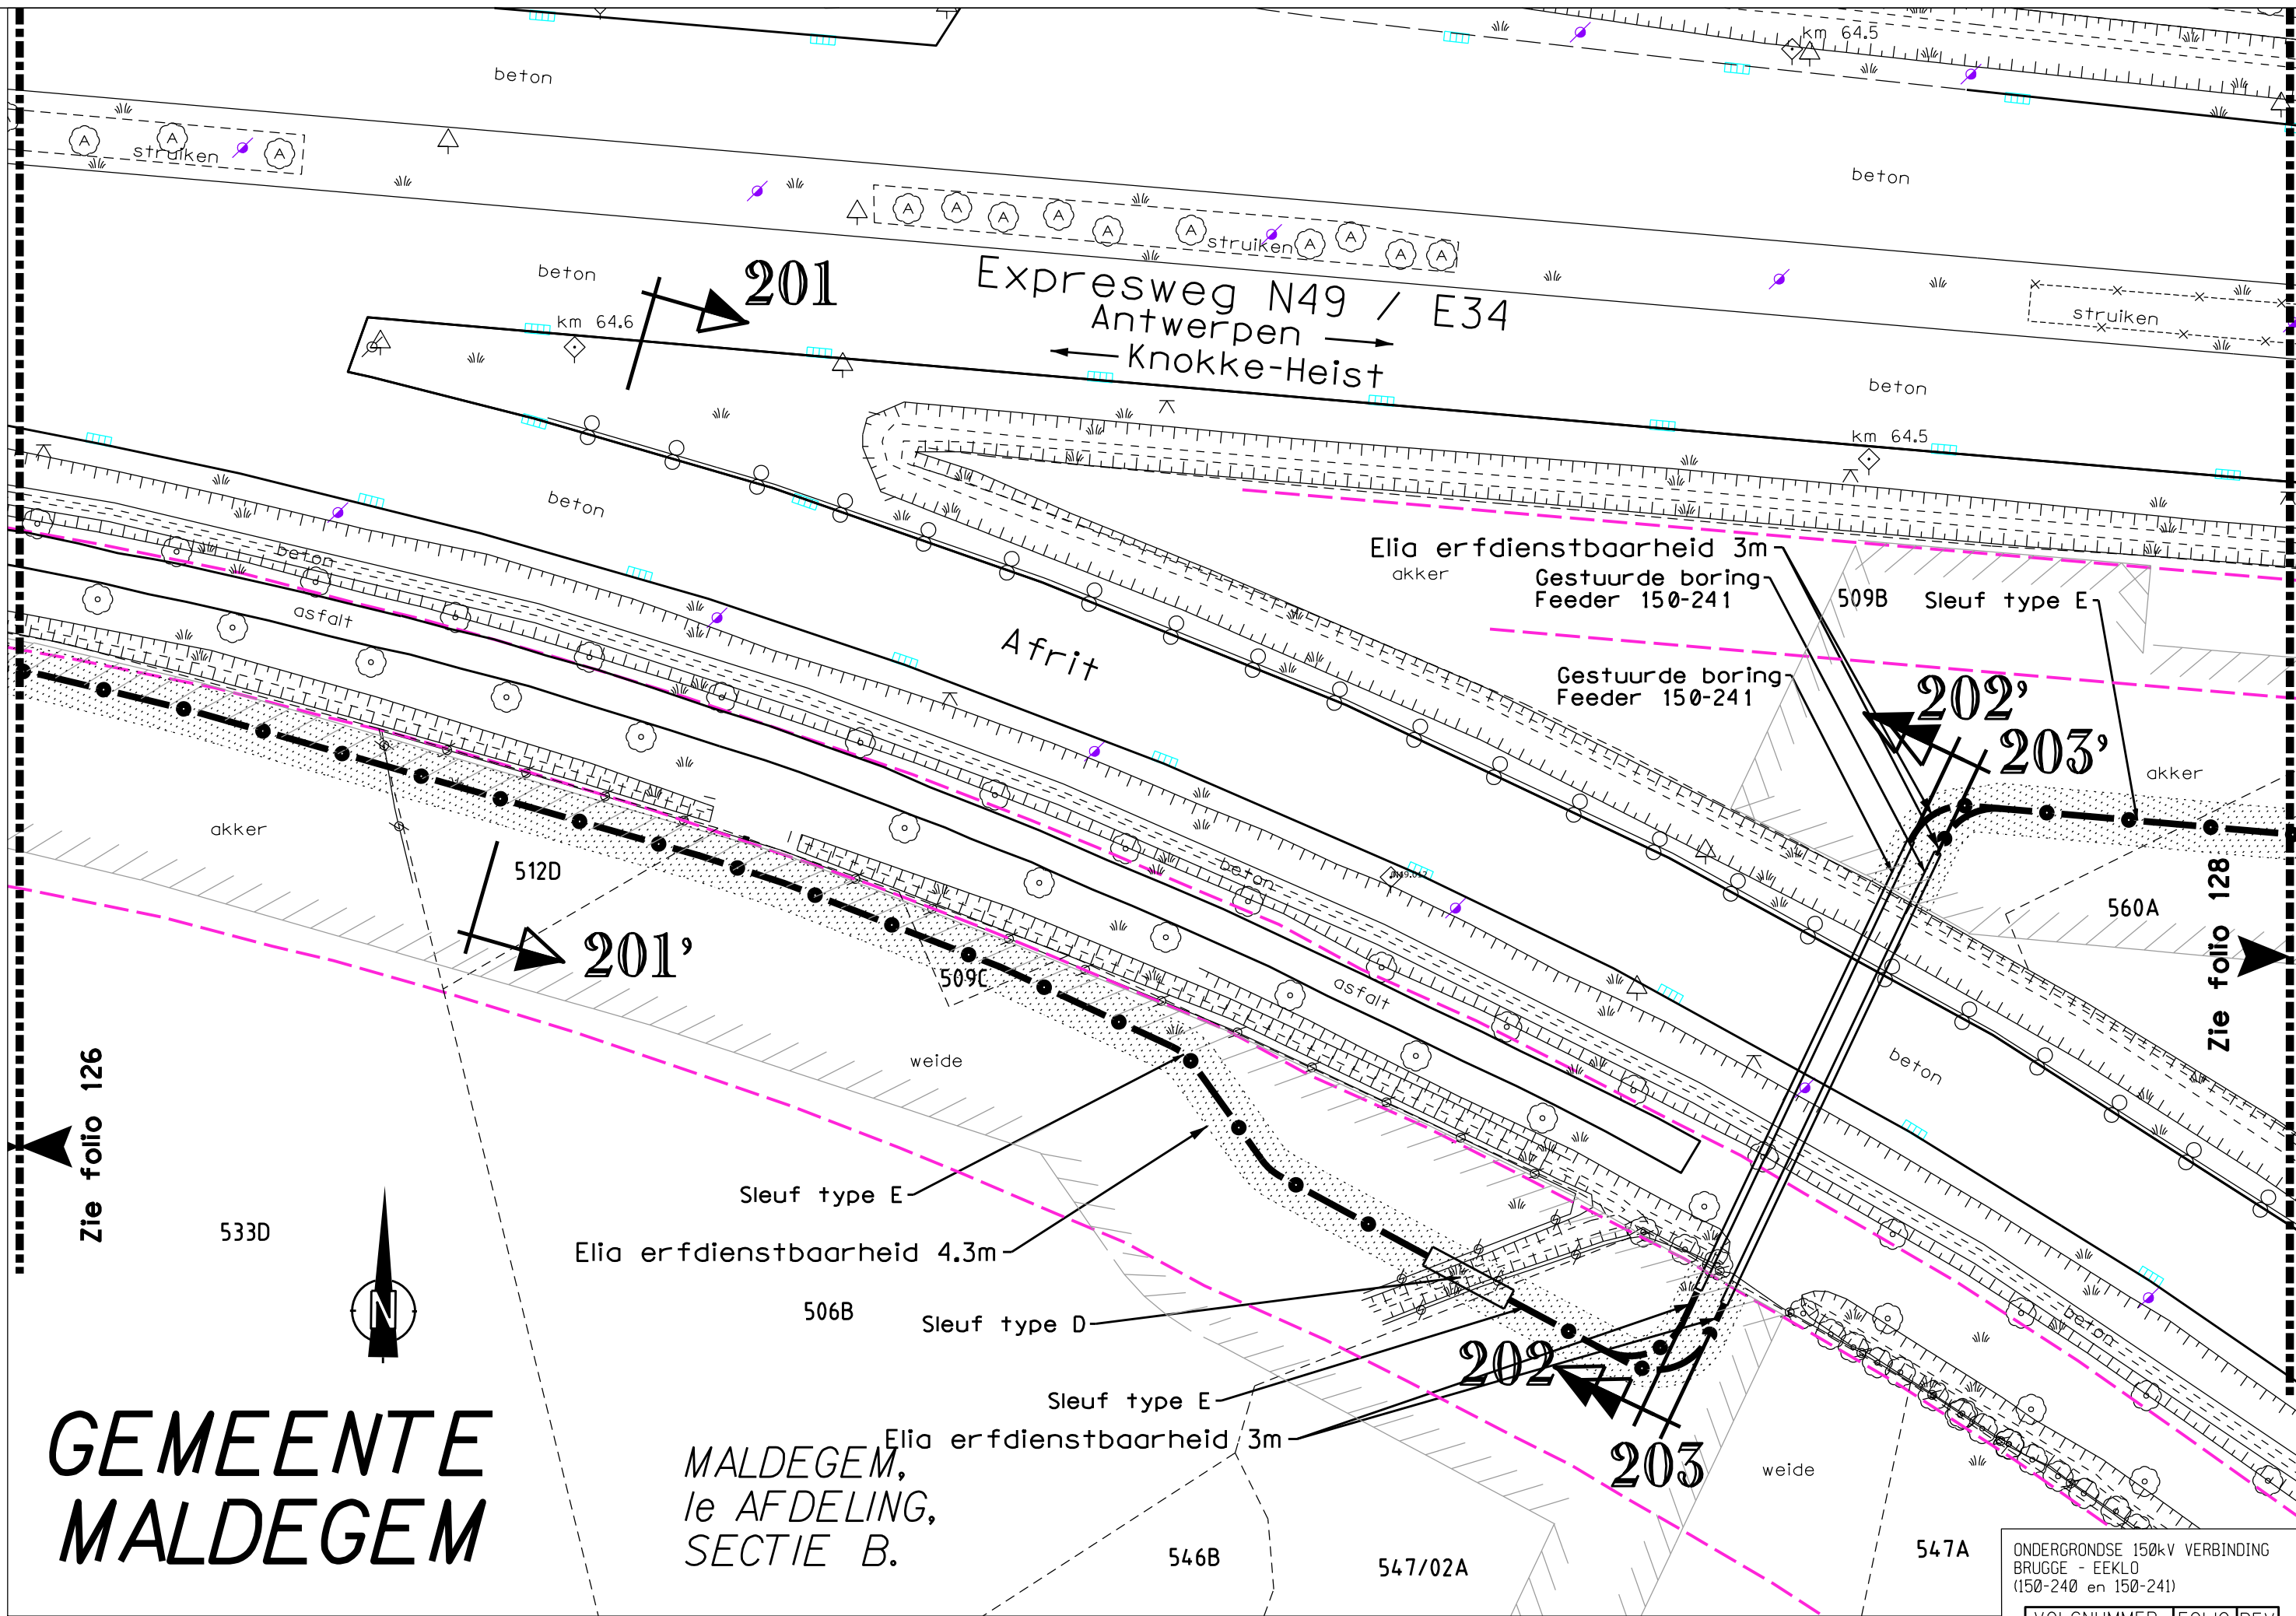

ONDERGRONDSE 150kV VERBINDING
BRUGGE - EEKLO
(150-240 en 150-241)

VOLGNUMMER	FOLIO	REV
3033429	127	01

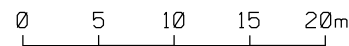

DE INLICHTINGEN WORDEN BIJ WIJZE VAN AANDUIDING GEGEVEN EN KUNNEN ONS GEENSZINS VERANTWOORDELIJK STELLEN.

GEMEENTE MALDEGEM

MALDEGEM, 1^e AFDELING, SECTIE B.



Zie folio 127

Zie folio 129

504B

204

Expresweg N49 / E34
Antwerpen →
← Knokke-Heist

N49 - ontwerp

567A

Elia erfdienstbaarheid 4.3m

204'

560A

Sleuf type E

ONDERGRONDSE 150kV VERBINDING
BRUGGE - EEKLO
(150-240 en 150-241)

VOLGNUMMER	FOLIO	REV
3033429	128	01

0 5 10 15 20m

DE INLICHTINGEN WORDEN BIJ WIJZE VAN AANDUIDING GEGEVEN EN KUNNEN ONS GEENSZINS VERANTWOORDELIJK STELLEN.

T: 421002/5/5001/NWC870/UGU/3033429_003

GEMEENTE MALDEGEM

638B

weide

Elia erfdienstbaarheid 4.3m

Elia erfdienstbaarheid 3m

MALDEGEM,
1e AFDELING,
SECTIE B.

208'

207'

633A

Expresweg N49 / E34
Antwerpen →
← Knokke-Heist

N49 - ontwerp

Gestuurde boring
Feeder 150-241

Gestuurde boring
Feeder 150-240

567A

205

206

Gestuurde boring
Feeder 150-241

Gestuurde boring
Feeder 150-240

Elia erfdienstbaarheid
4.3m

km 64.2

km 64.1

572A

205'

206'

207

208

Elia erfdienstbaarheid 3m

631A

GSM-mast

Sleuf type E

ONDERGRONDSE 150kV VERBINDING
BRUGGE - EEKLO
(150-240 en 150-241)

VOLGNUMMER	FOLIO	REV
3033429	129	01

0 5 10 15 20m

Zie folio 129

665

MALDEGEM, 1^{de} AFDELING, SECTIE B.
GEMEENTE MALDEGEM

636

670C



Zie folio 131

akker

akker

Elia erfdiensbaarheid 4.3m

Sleuf type E

209

J24B

J24A

akker

633A

akker

Verbindingskast

209'

Expresweg N49 / E34
Antwerpen →
← Knokke-Heist

beton

beton

beton

beton

beton

beton

631A

Oprit N49

N49 - ontwerp

ONDERGRONDSE 150kV VERBINDING
BRUGGE - EEKLO
(150-240 en 150-241)

VOLGNUMMER	FOLIO	REV
3033429	130	01

0 5 10 15 20m

GEMEENTE MALDEGEM

MALDEGEM,
1e AFDELING, SECTIE B.

2x toezichtspuit voor 0V

Elia erfdiensbaarheid 4.3m

Elia erfdiensbaarheid 3m

Elia erfdiensbaarheid 4.3m

Elia erfdiensbaarheid 3m

weide

932A

akker

932/02

Bredeweg
Gemeenteweg
Weg Nr.22

Bredeweg

Expresweg N49 / E34
Antwerpen →
← Knokke-Heist

ONDERGRONDSE 150kV VERBINDING
BRUGGE - EEKLO
(150-240 en 150-241)

VOLGNUMMER	FOLIO	REV
3033429	131	01

0 5 10 15 20m

Waterloop zonder naam
Waterloop Nr: 0.413.C
(3e cat.)

Gestuurde boring
Feeder 150-241
Gestuurde boring
Feeder 150-240

210'

N49 - ontwerp

618A

939A

938A

211

212

211'
212'

Zie folio 130

Zie folio 132



210

Sleuf type E

akker

633A

beton

beton

buis

km 63.8

beton

struiken

beton

akker

asfalt

asfalt

asfalt

beton

beton

beton

asfalt

asfalt

asfalt

asfalt

asfalt

asfalt

asfalt

GEMEENTE MALDEGEM


MALDEGEM, 1^e AFDELING, SECTIE B.

932A

Zie folio 131



Zie folio 133

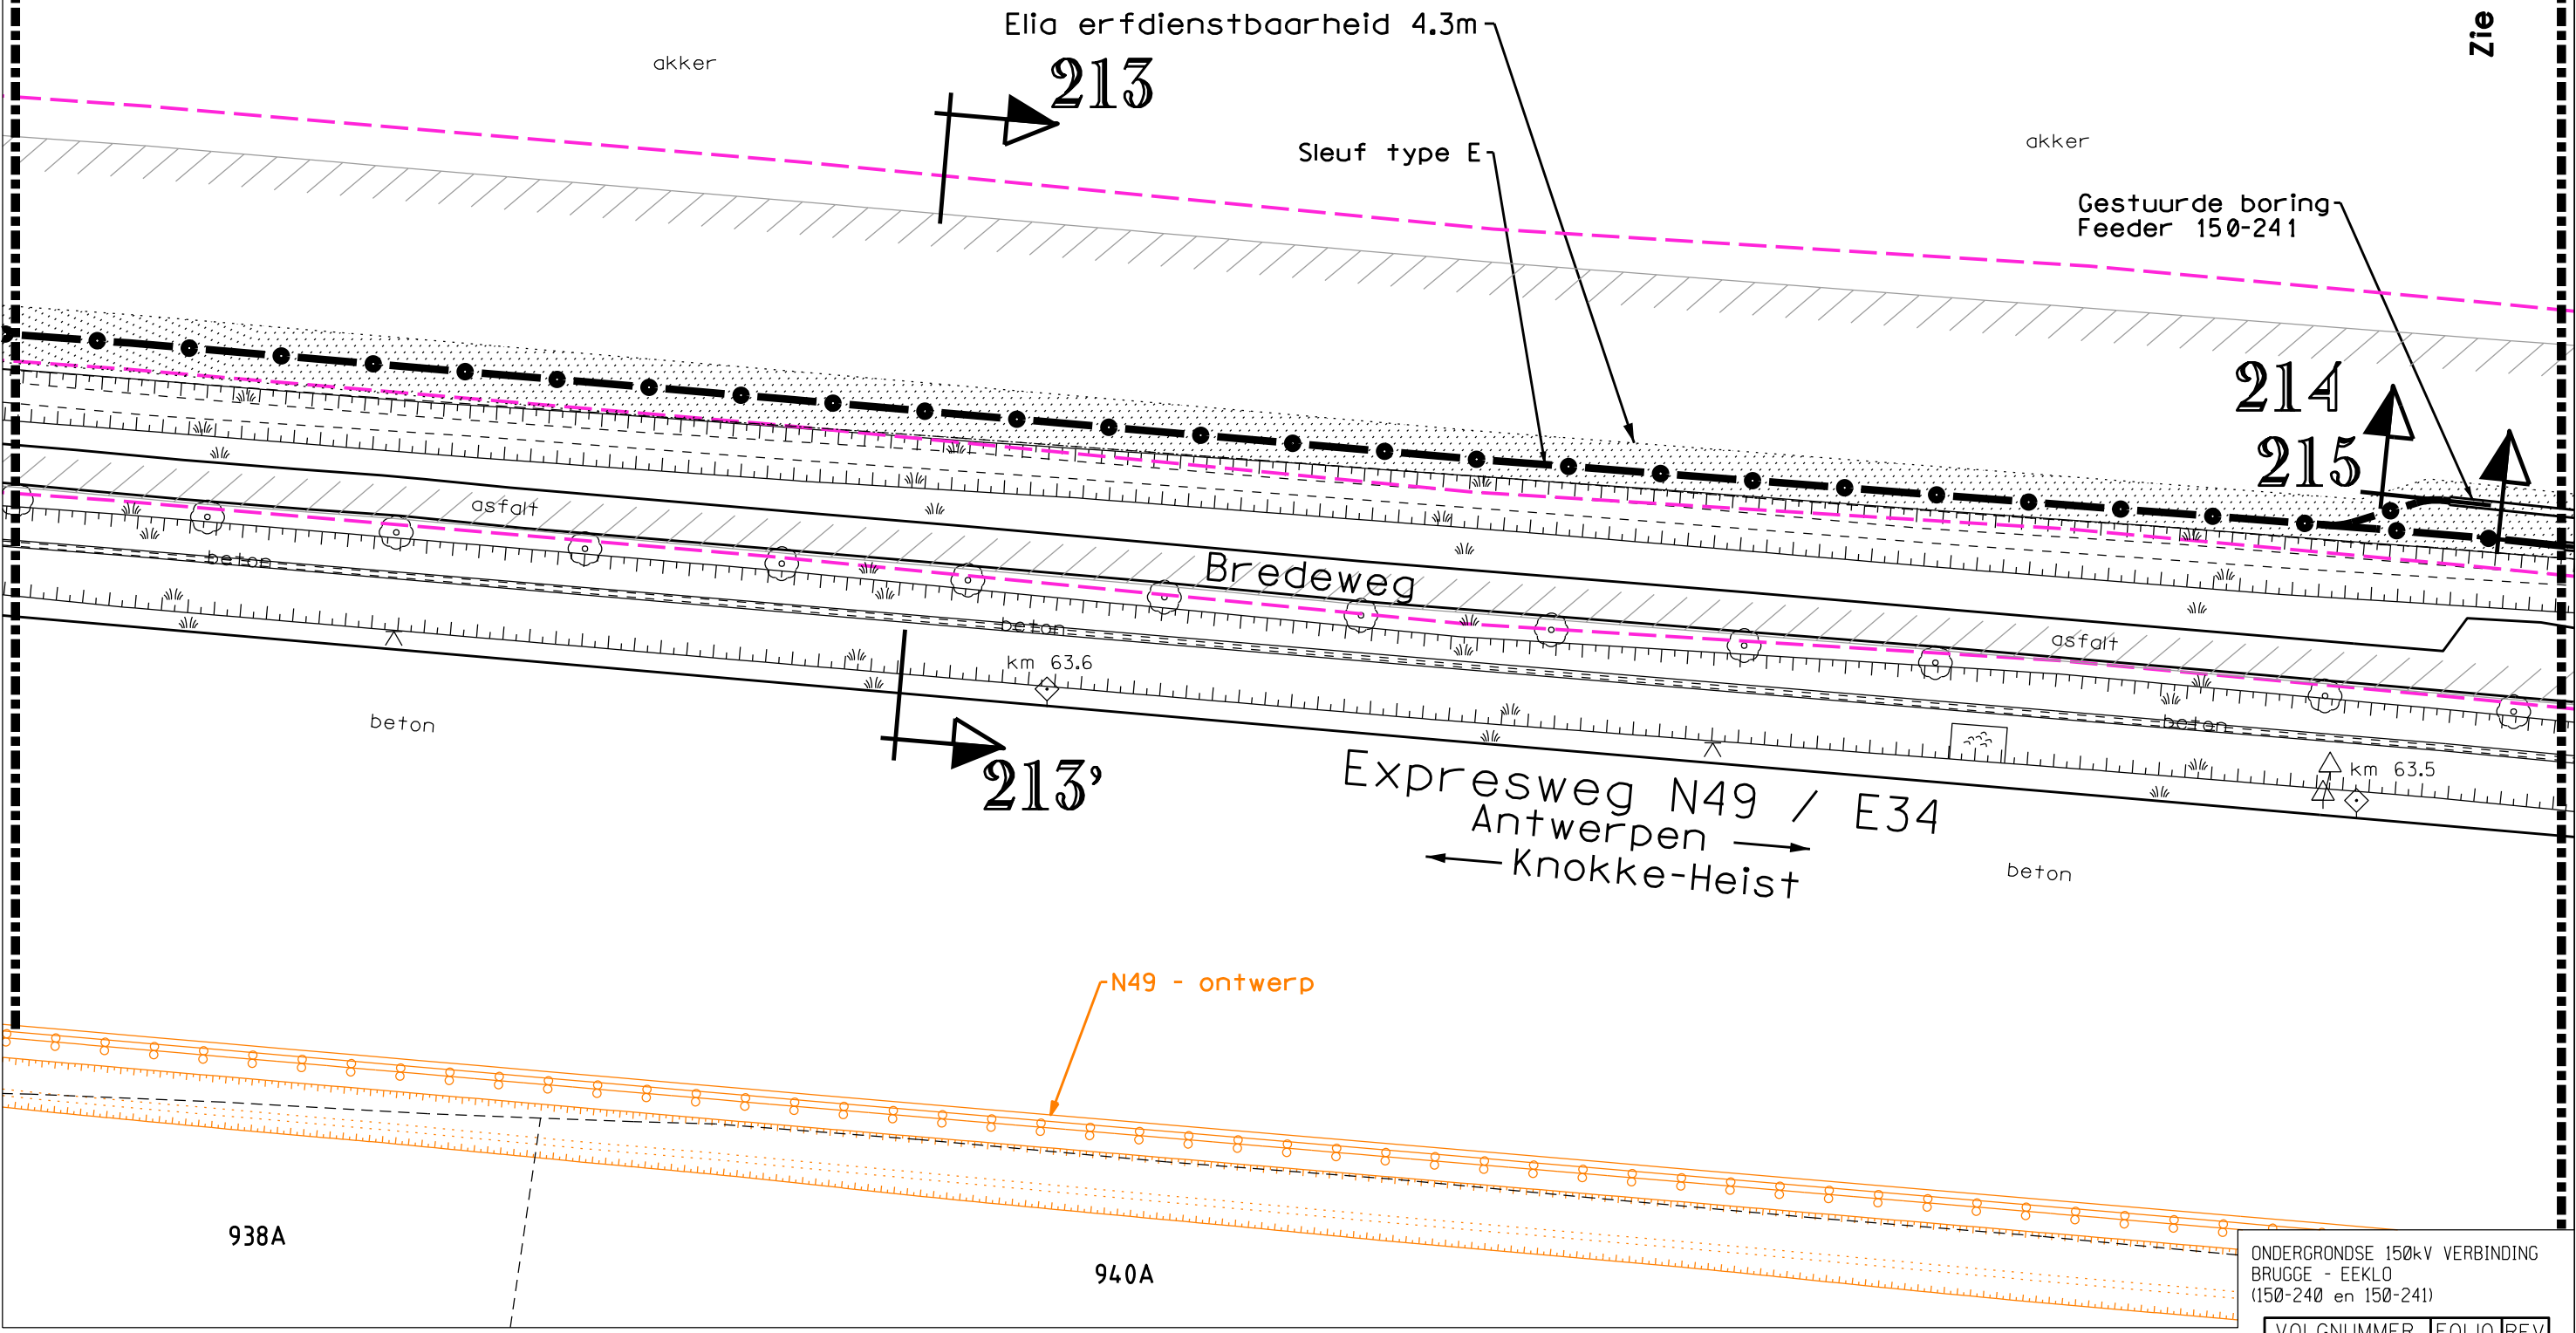

ONDERGRONDSE 150kV VERBINDING
BRUGGE - EEKLO
(150-240 en 150-241)

VOLGNUMMER	FOLIO	REV
3033429	132	03

0 5 10 15 20m

GEMEENTE MALDEGEM

MALDEGEM, 1^e AFDELING, SECTIE B.

927



928
Elia erfdiensbaarheid 4.3m

Gestuurde boring
Feeder 150-240

Gestuurde boring
Feeder 150-241

akker

Sleuf type E

216

Sleuf type B
akker

Buurtweg
Weg Nr. 21

912

Zie folio 134

911A

932A

akker

214

215

929A

217

217

akker

asfalt

Bredeweg

km 63.4

Expresweg N49 / E34
Antwerpen →
← Knokke-Heist

beton

NMP

asfalt

beton

km 63.3

beton

216'

N49 - ontwerp

940A

941A


ONDERGRONDSE 150kV VERBINDING
BRUGGE - EEKLO
(150-240 en 150-241)

VOLGNUMMER	FOLIO	REV
3033429	13303	03

0 5 10 15 20m

GEMEENTE MALDEGEM

MALDEGEM, 1^e AFDELING, SECTIE B.

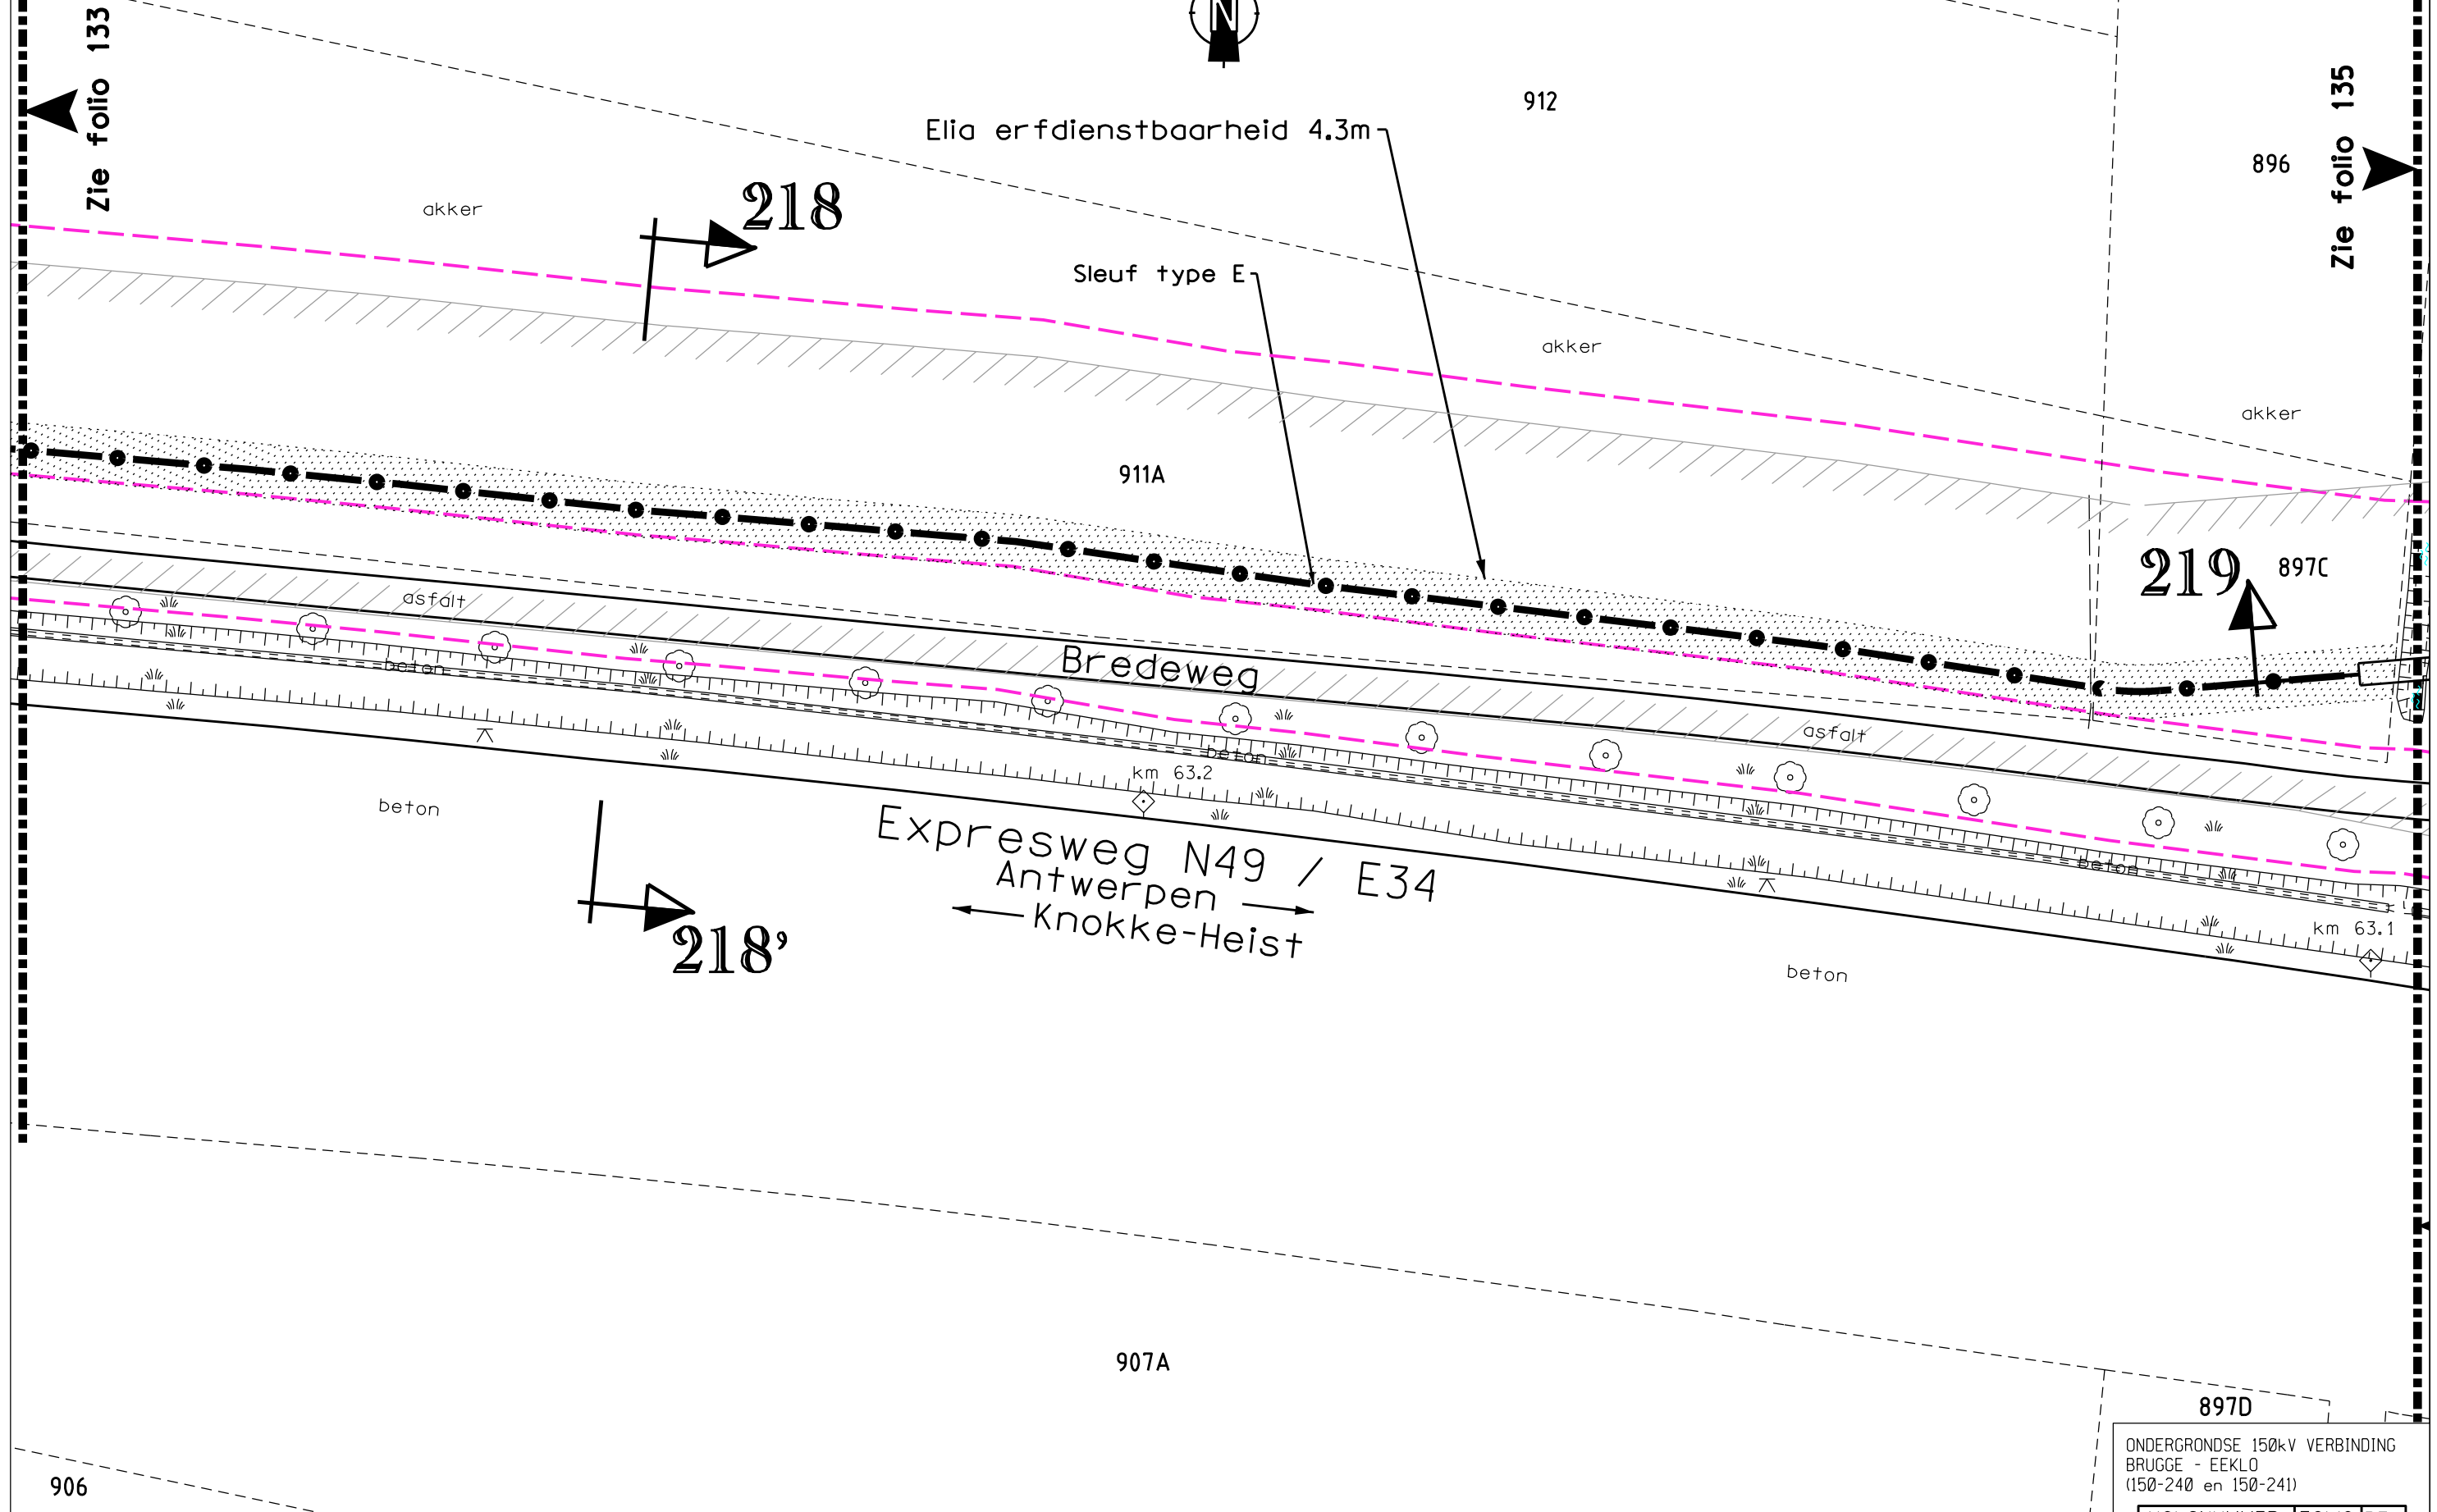

ONDERGRONDSE 150kV VERBINDING
BRUGGE - EEKLO
(150-240 en 150-241)

VOLGNUMMER	FOLIO	REV
3033429	134	01

0 5 10 15 20m

GEMEENTE MALDEGEM

MALDEGEM, 1^e AFDELING, SECTIE B.



Elia erfdienstbaarheid 4.3m

Sleuf type E

220

Zie folio 136

895A

726A

883A

J25A

J25B

akker

akker

akker

Sleuf type D

219'

7C

Haelinxwatergang
Waterloop Nr. 0.429
(3^e Cat.)

asfalt

Bredeweg

asfalt

km 63,1

km 63

Expresweg N49 / E34
Antwerpen →
← Knokke-Heist

beton

beton

220'

Zie folio 134

897D

892B

892C

886A

ONDERGRONDSE 150kV VERBINDING
BRUGGE - EEKLO
(150-240 en 150-241)

VOLGNUMMER	FOLIO	REV
3033429	135	02

0 5 10 15 20m

DE INLICHTINGEN WORDEN BIJ WIJZE VAN AANDUIDING GEGEVEN EN KUNNEN ONS GEENSZINS VERANTWOORDELIJK STELLEN.

MALDEGEM,
1e AFDELING,
SECTIE B.

GEMEENTE MALDEGEM



Zie folio 135

Zie folio 137

881A

880A

878A

872B

Elia erfdienstbaarheid 4.3m

221

Sleuf type E

Gestuurde boring
Feeder 150-241
Gestuurde boring
Feeder 150-240

Gieplasbeek
Waterloop Nr. 0.429.b
(3e cat.)

222

223

Bredeweg

Expresweg N49 / E34
Antwerpen →
← Knokke-Heist

221'

886A


882A

880B

879A


ONDERGRONDSE 150kV VERBINDING
BRUGGE - EEKLO
(150-240 en 150-241)

VOLGNUMMER	FOLIO	REV
3033429	136	03

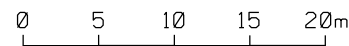


GEMEENTE
MALDEGEM

MALDEGEM,
1e AFDELING, SECTIE B.

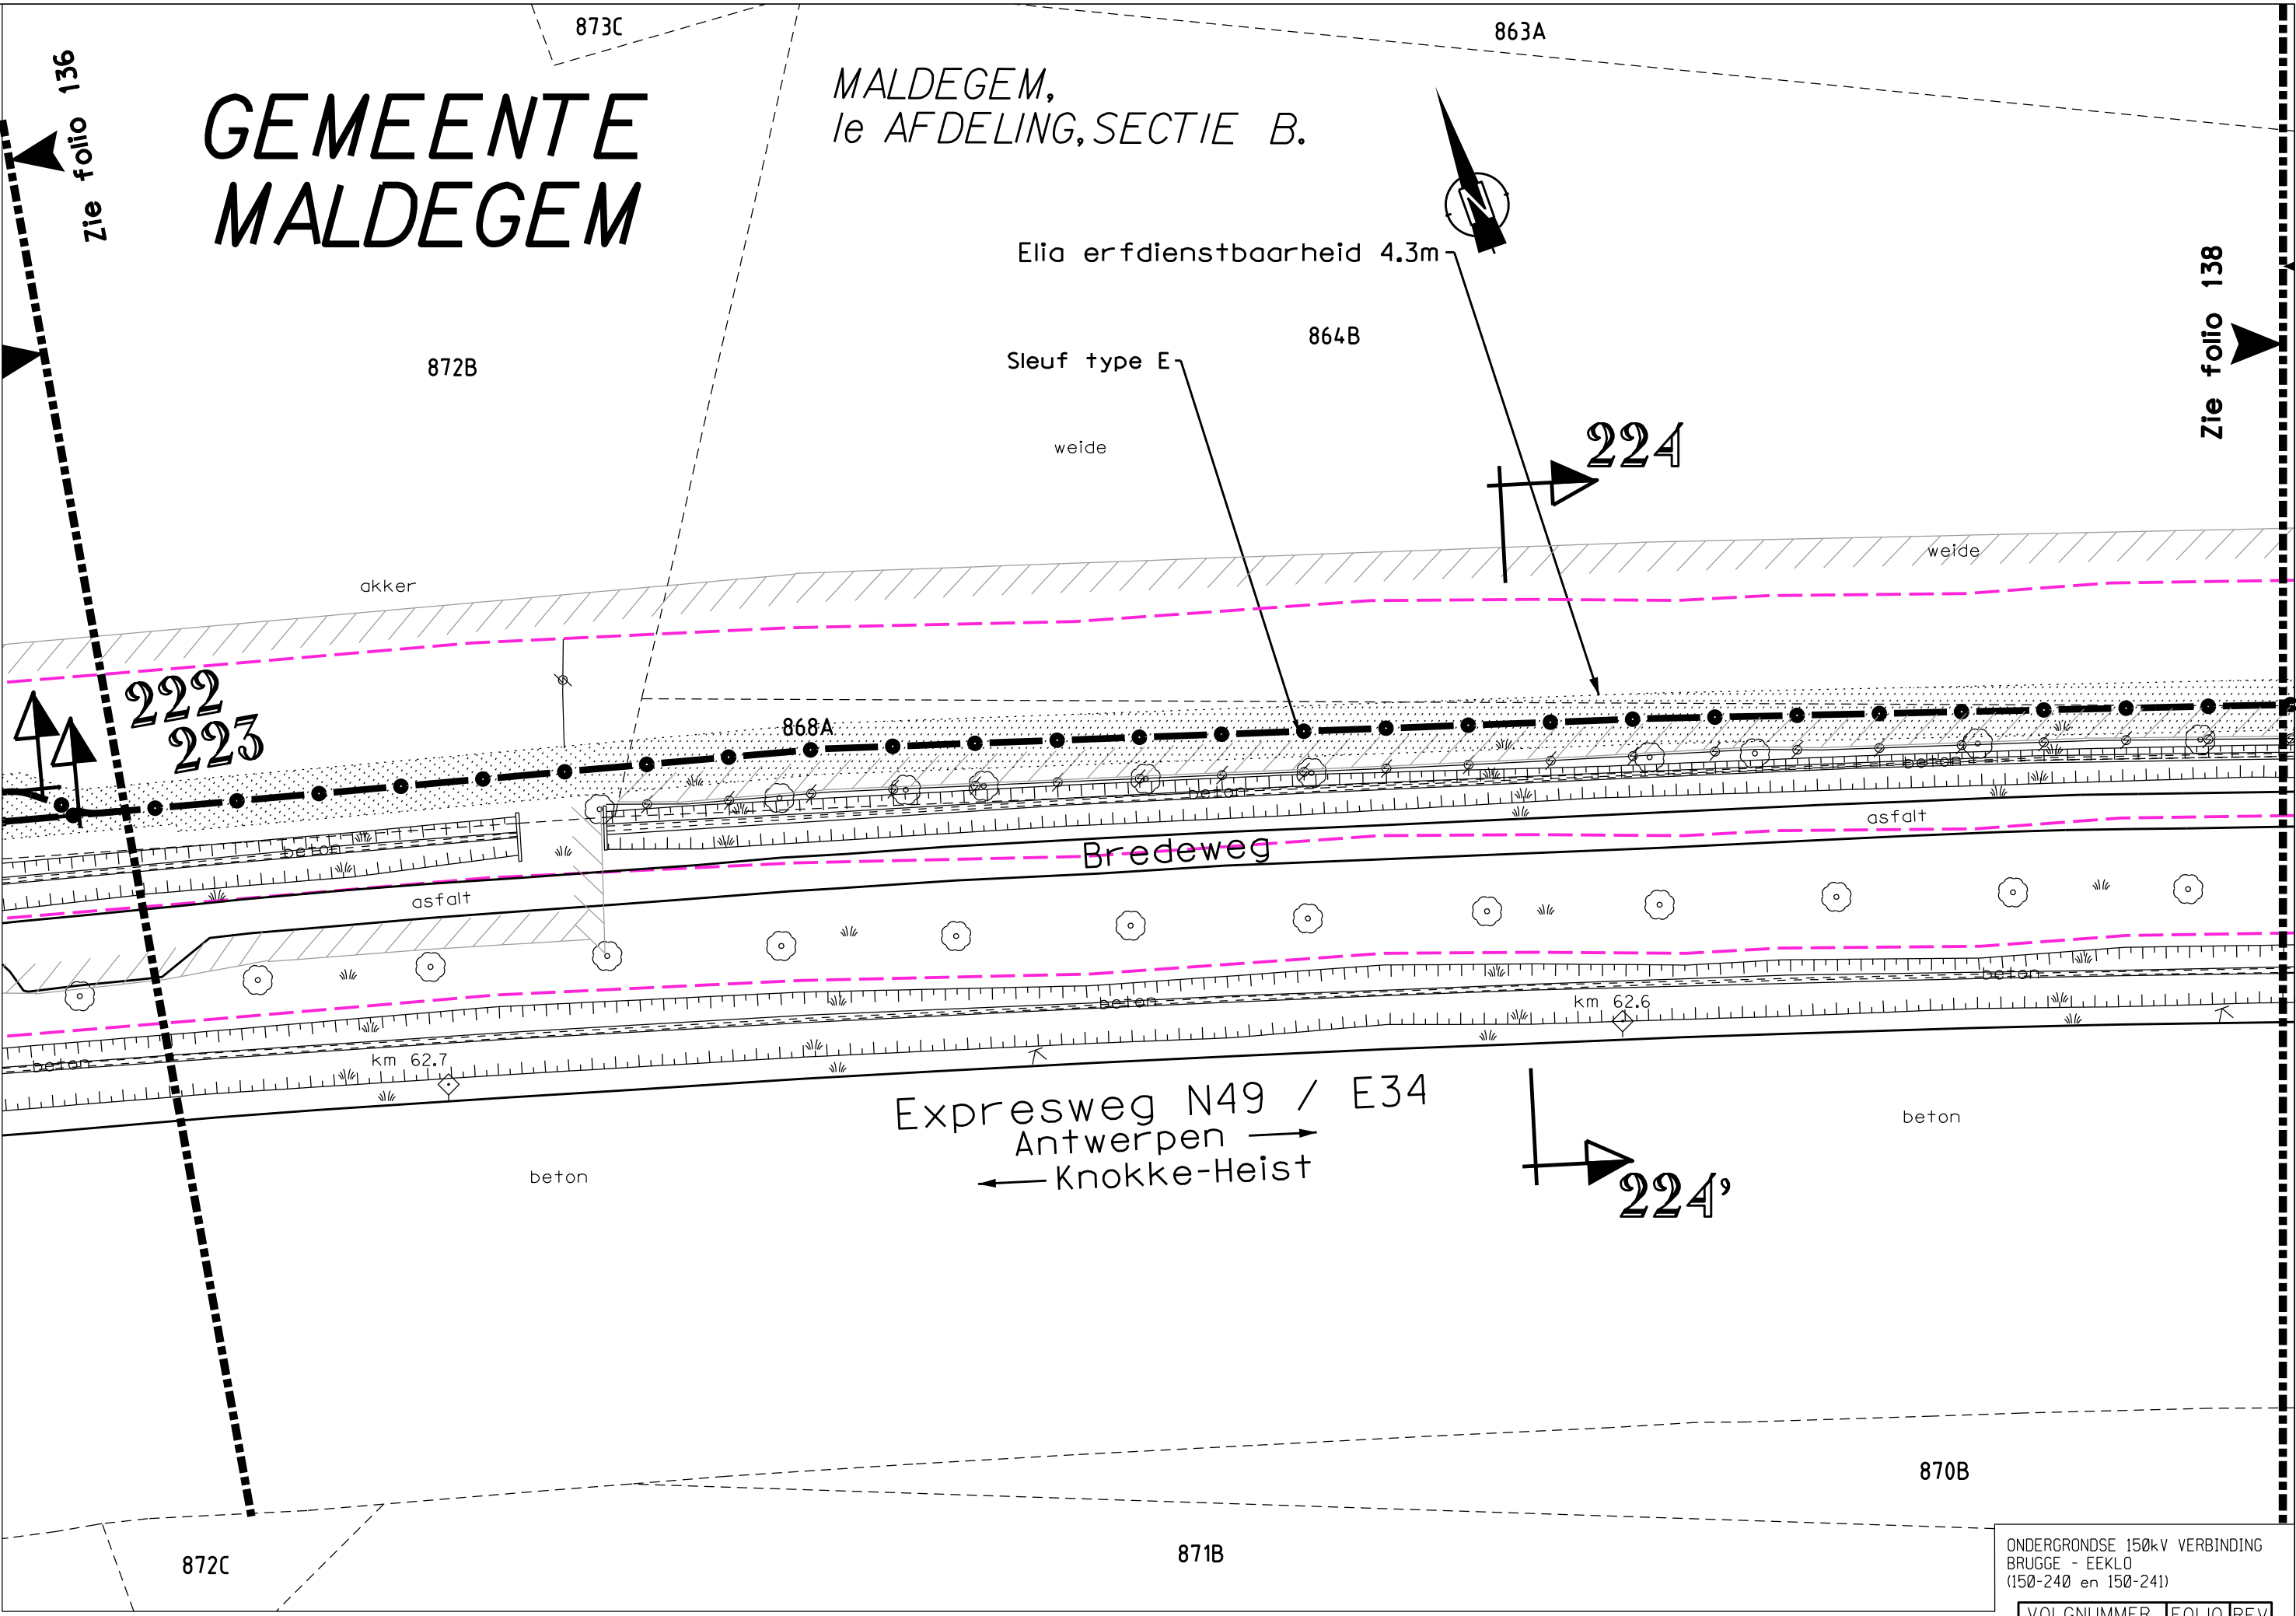

ONDERGRONDSE 150kV VERBINDING
BRUGGE - EEKLO
(150-240 en 150-241)

VOLGNUMMER	FOLIO	REV
3033429	137	03

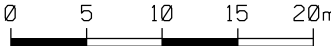

GEMEENTE MALDEGEM

MALDEGEM, 1^e AFDELING, SECTIE B.

23C

MALDEGEM,
5^e AFDELING, SECTIE A.

24A

Elia erfdienstbaarheid 3m
Elia erfdienstbaarheid 4.3m

863A

Gestuurde boring
Feeder 150-241
Gestuurde boring
Feeder 150-240

864B

Elia erfdienstbaarheid 4.3m
weide
Elia erfdienstbaarheid 3m

225
226

Sleuf type E

2x toezichts-
put voor OV

Celieplas
Gemeenteweg
Weg Nr. 1

weide

225'
226'

Bredeweg

Expresweg N49 / E34
Antwerpen →
← Knokke-Heist

beton

beton

Fietsbrug Celieplas - ontwerp

870B

26A

ONDERGRONDSE 150kV VERBINDING
BRUGGE - EEKLO
(150-240 en 150-241)

VOLGNUMMER	FOLIO	REV
3033429	138	01

0 5 10 15 20m

T: 421002/5/5001/NWC870/UGU/3033429_003


DE INLICHTINGEN WORDEN BIJ WIJZE VAN AANDUIDING GEGEVEN EN KUNNEN ONS GEENSZINS VERANTWOORDELIJK STELLEN.

GEMEENTE MALDEGEM

23C

MALDEGEM, 5e AFDELING, SECTIE A.

Zie folio 138

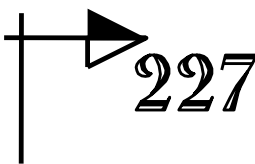

24A



Elia erfdiensbaarheid 4.3m

Sleuf type E

J26A

J26B

Gestuurde boring Feeder 150-241
Gestuurde boring Feeder 150-240

228
229

Waterloop van het Broekken
Waterloop Nr. 0.413.a
(3e cat.)

weide

weide

asfalt

asfalt

beton

beton

beton

camera


km 62.3

km 62.2

beton

beton

Expresweg N49 / E34
Antwerpen →
← Knokke-Heist

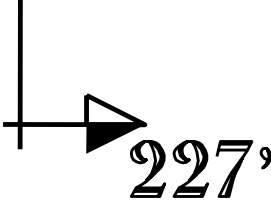


Zie folio 140

26A


29A

ONDERGRONDSE 150kV VERBINDING
BRUGGE - EEKLO
(150-240 en 150-241)

VOLGNUMMER	FOLIO	REV
3033429	139	03

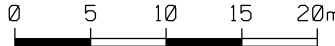


T: 421002/5/5001/NWC870/UGU/3033429_003

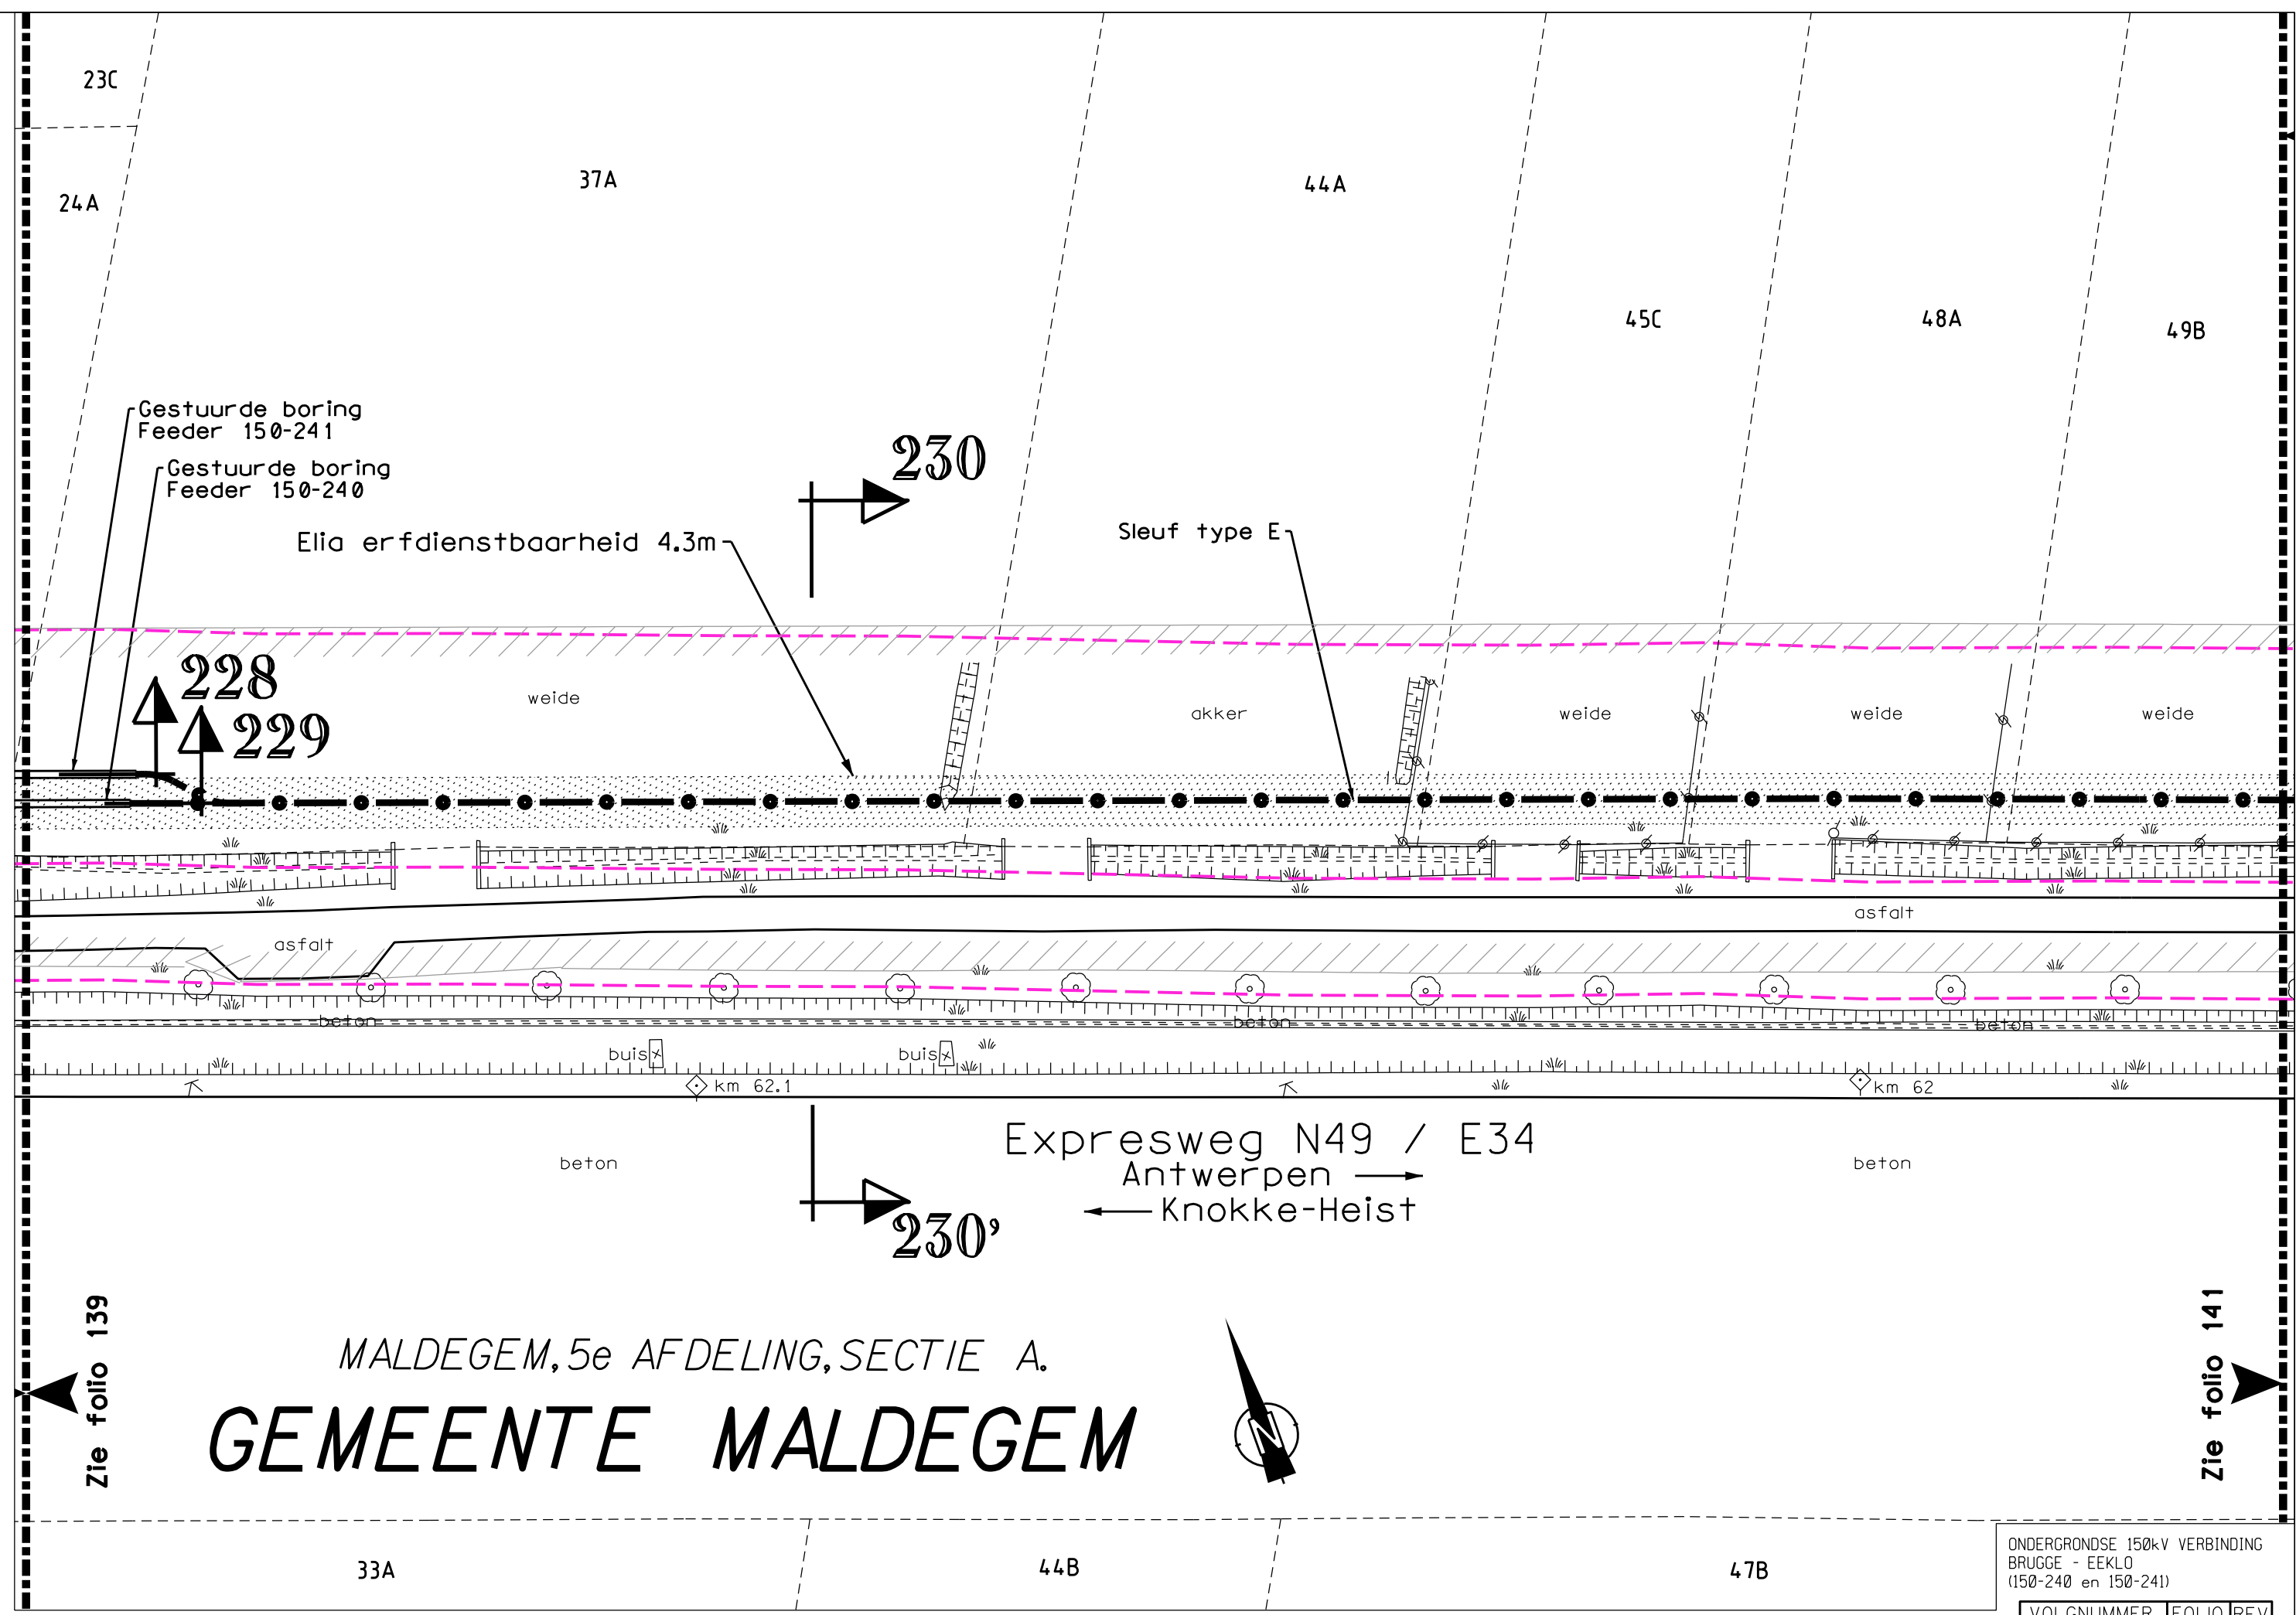


DE INLICHTINGEN WORDEN BIJ WIJZE VAN AANDUIDING GEGEVEN EN KUNNEN ONS GEENSZINS VERANTWOORDELIJK STELLEN.

ONDERGRONDSE 150kV VERBINDING									
BRUGGE - EEKLO									
(150-240 en 150-241)									
VOLGNUMMER					FOLIO		REV		
3033429					14		003		

T: 421002/5/5001/NWC870/UGU/3033429_003

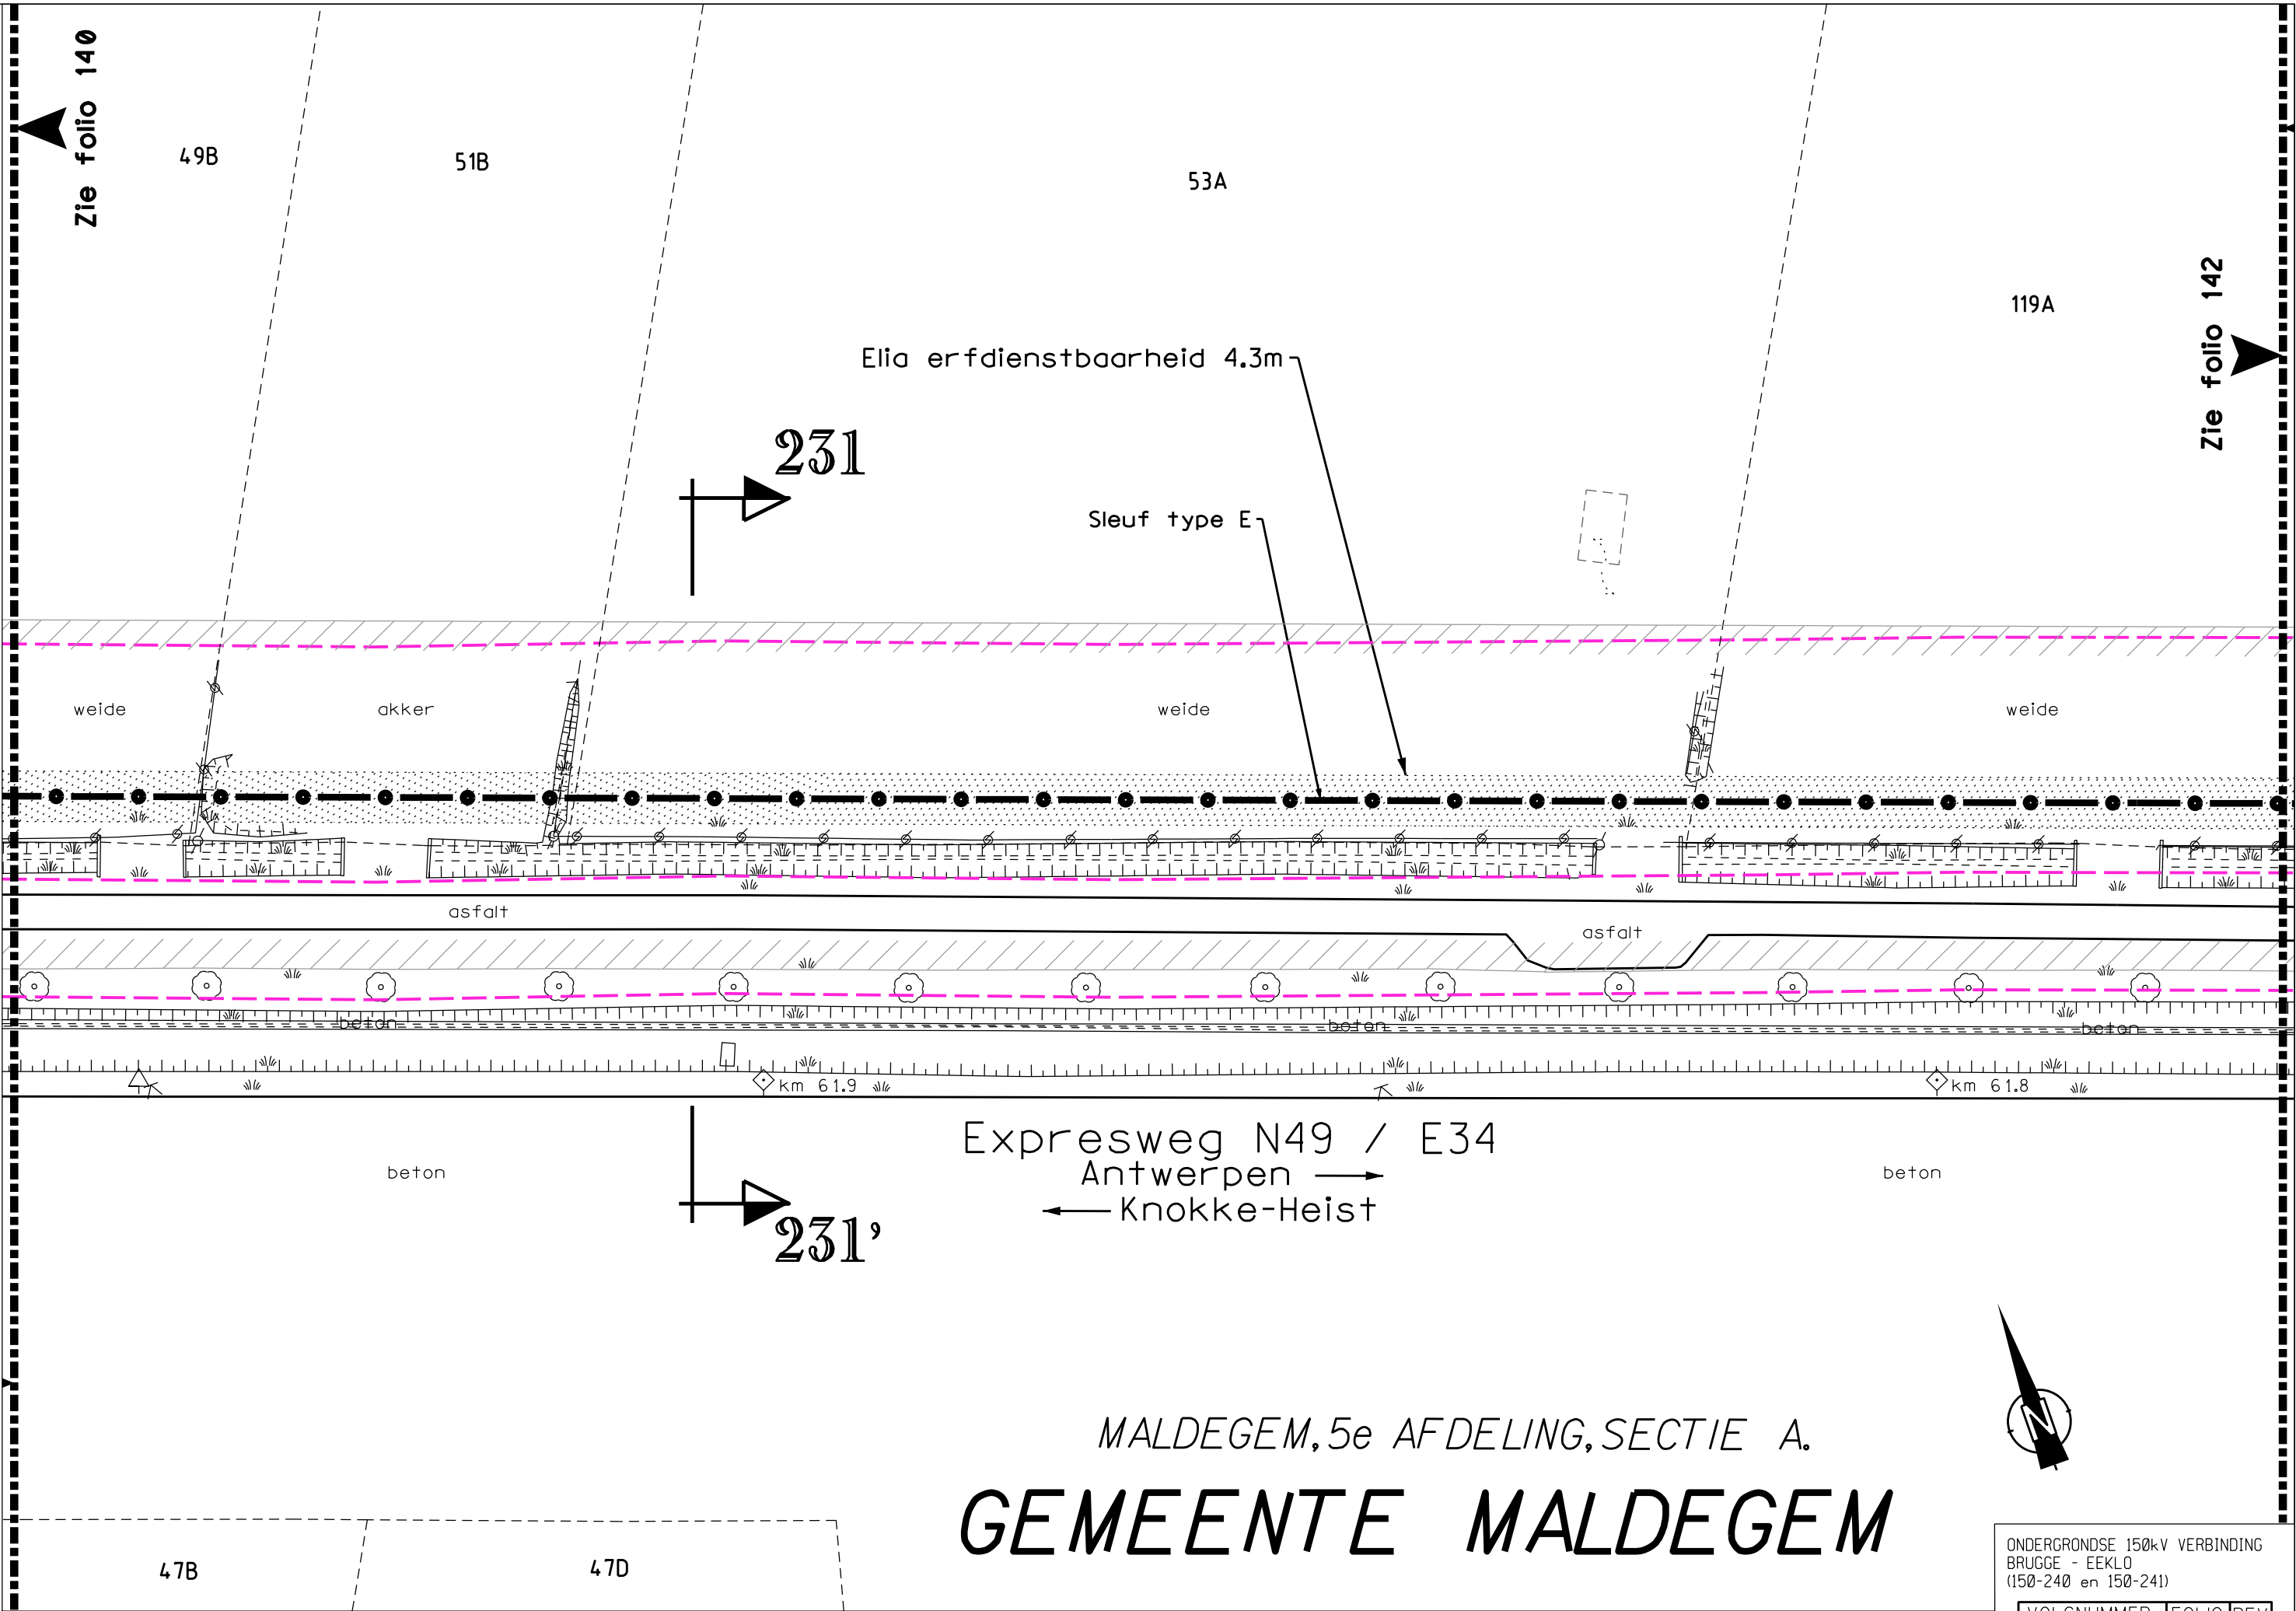

T: 421002/5/5001/NWC870/UGU/3033429_003

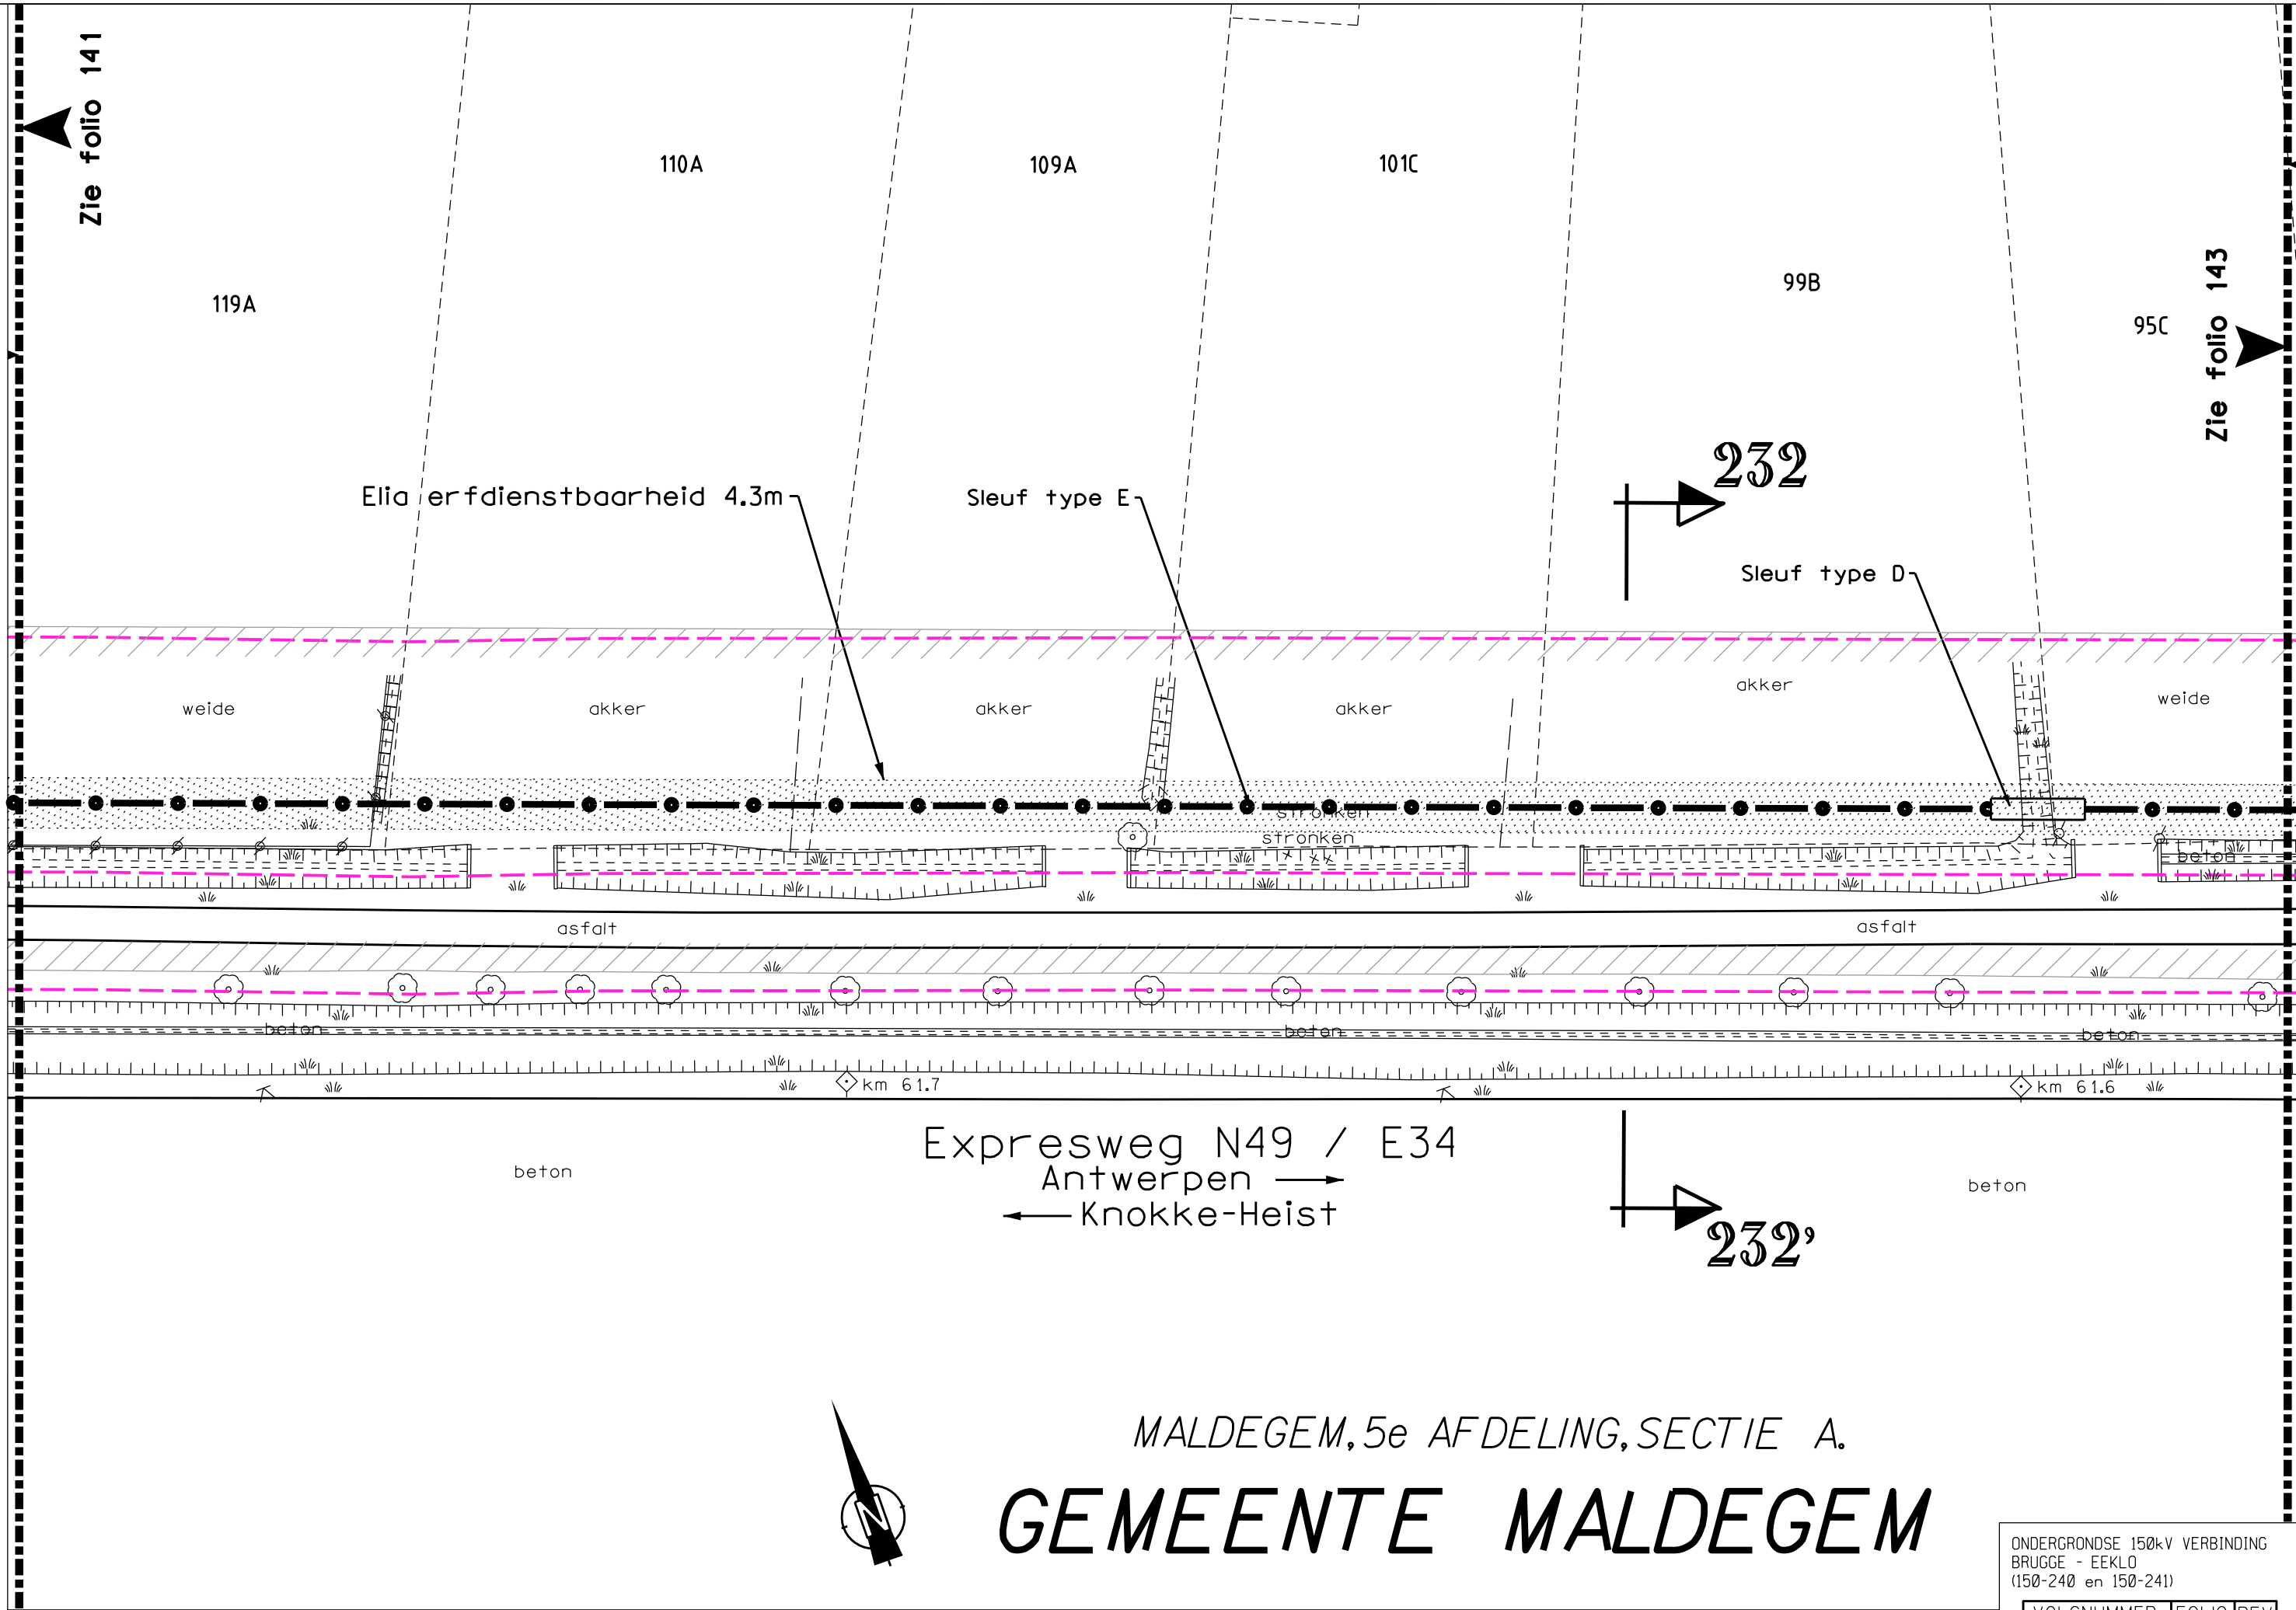

DE INLICHTINGEN WORDEN BIJ WIJZE VAN AANDUIDING GEGEVEN EN KUNNEN ONS GEENSZINS VERANTWOORDELIJK STELLEN.

0 5 10 15 20m

ONDERGRONDSE 150kV VERBINDING
BRUGGE - EEKLO
(150-240 en 150-241)

VOLGNUMMER	FOLIO	REV
3033429	14201	

Zie folio 142

Zie folio 144

91C

88B

87B

83A

233

Elia erfdienstbaarheid 4.3m

Sleuf type E

Sleuf type D

J27B

Verbindingskast

J27A

weide

akker

akker

asfalt

asfalt

beton km 61.5

km 61.4

beton

beton

Expresweg N49 / E34
Antwerpen →
← Knokke-Heist

233'



MALDEGEM, 5e AFDELING, SECTIE A.


GEMEENTE MALDEGEM

ONDERGRONDSE 150kV VERBINDING
BRUGGE - EEKLO
(150-240 en 150-241)

VOLGNUMMER	FOLIO	REV
3033429	14301	

0 5 10 15 20m

T: 421002/5/5001/NWC870/UGU/3033429_003

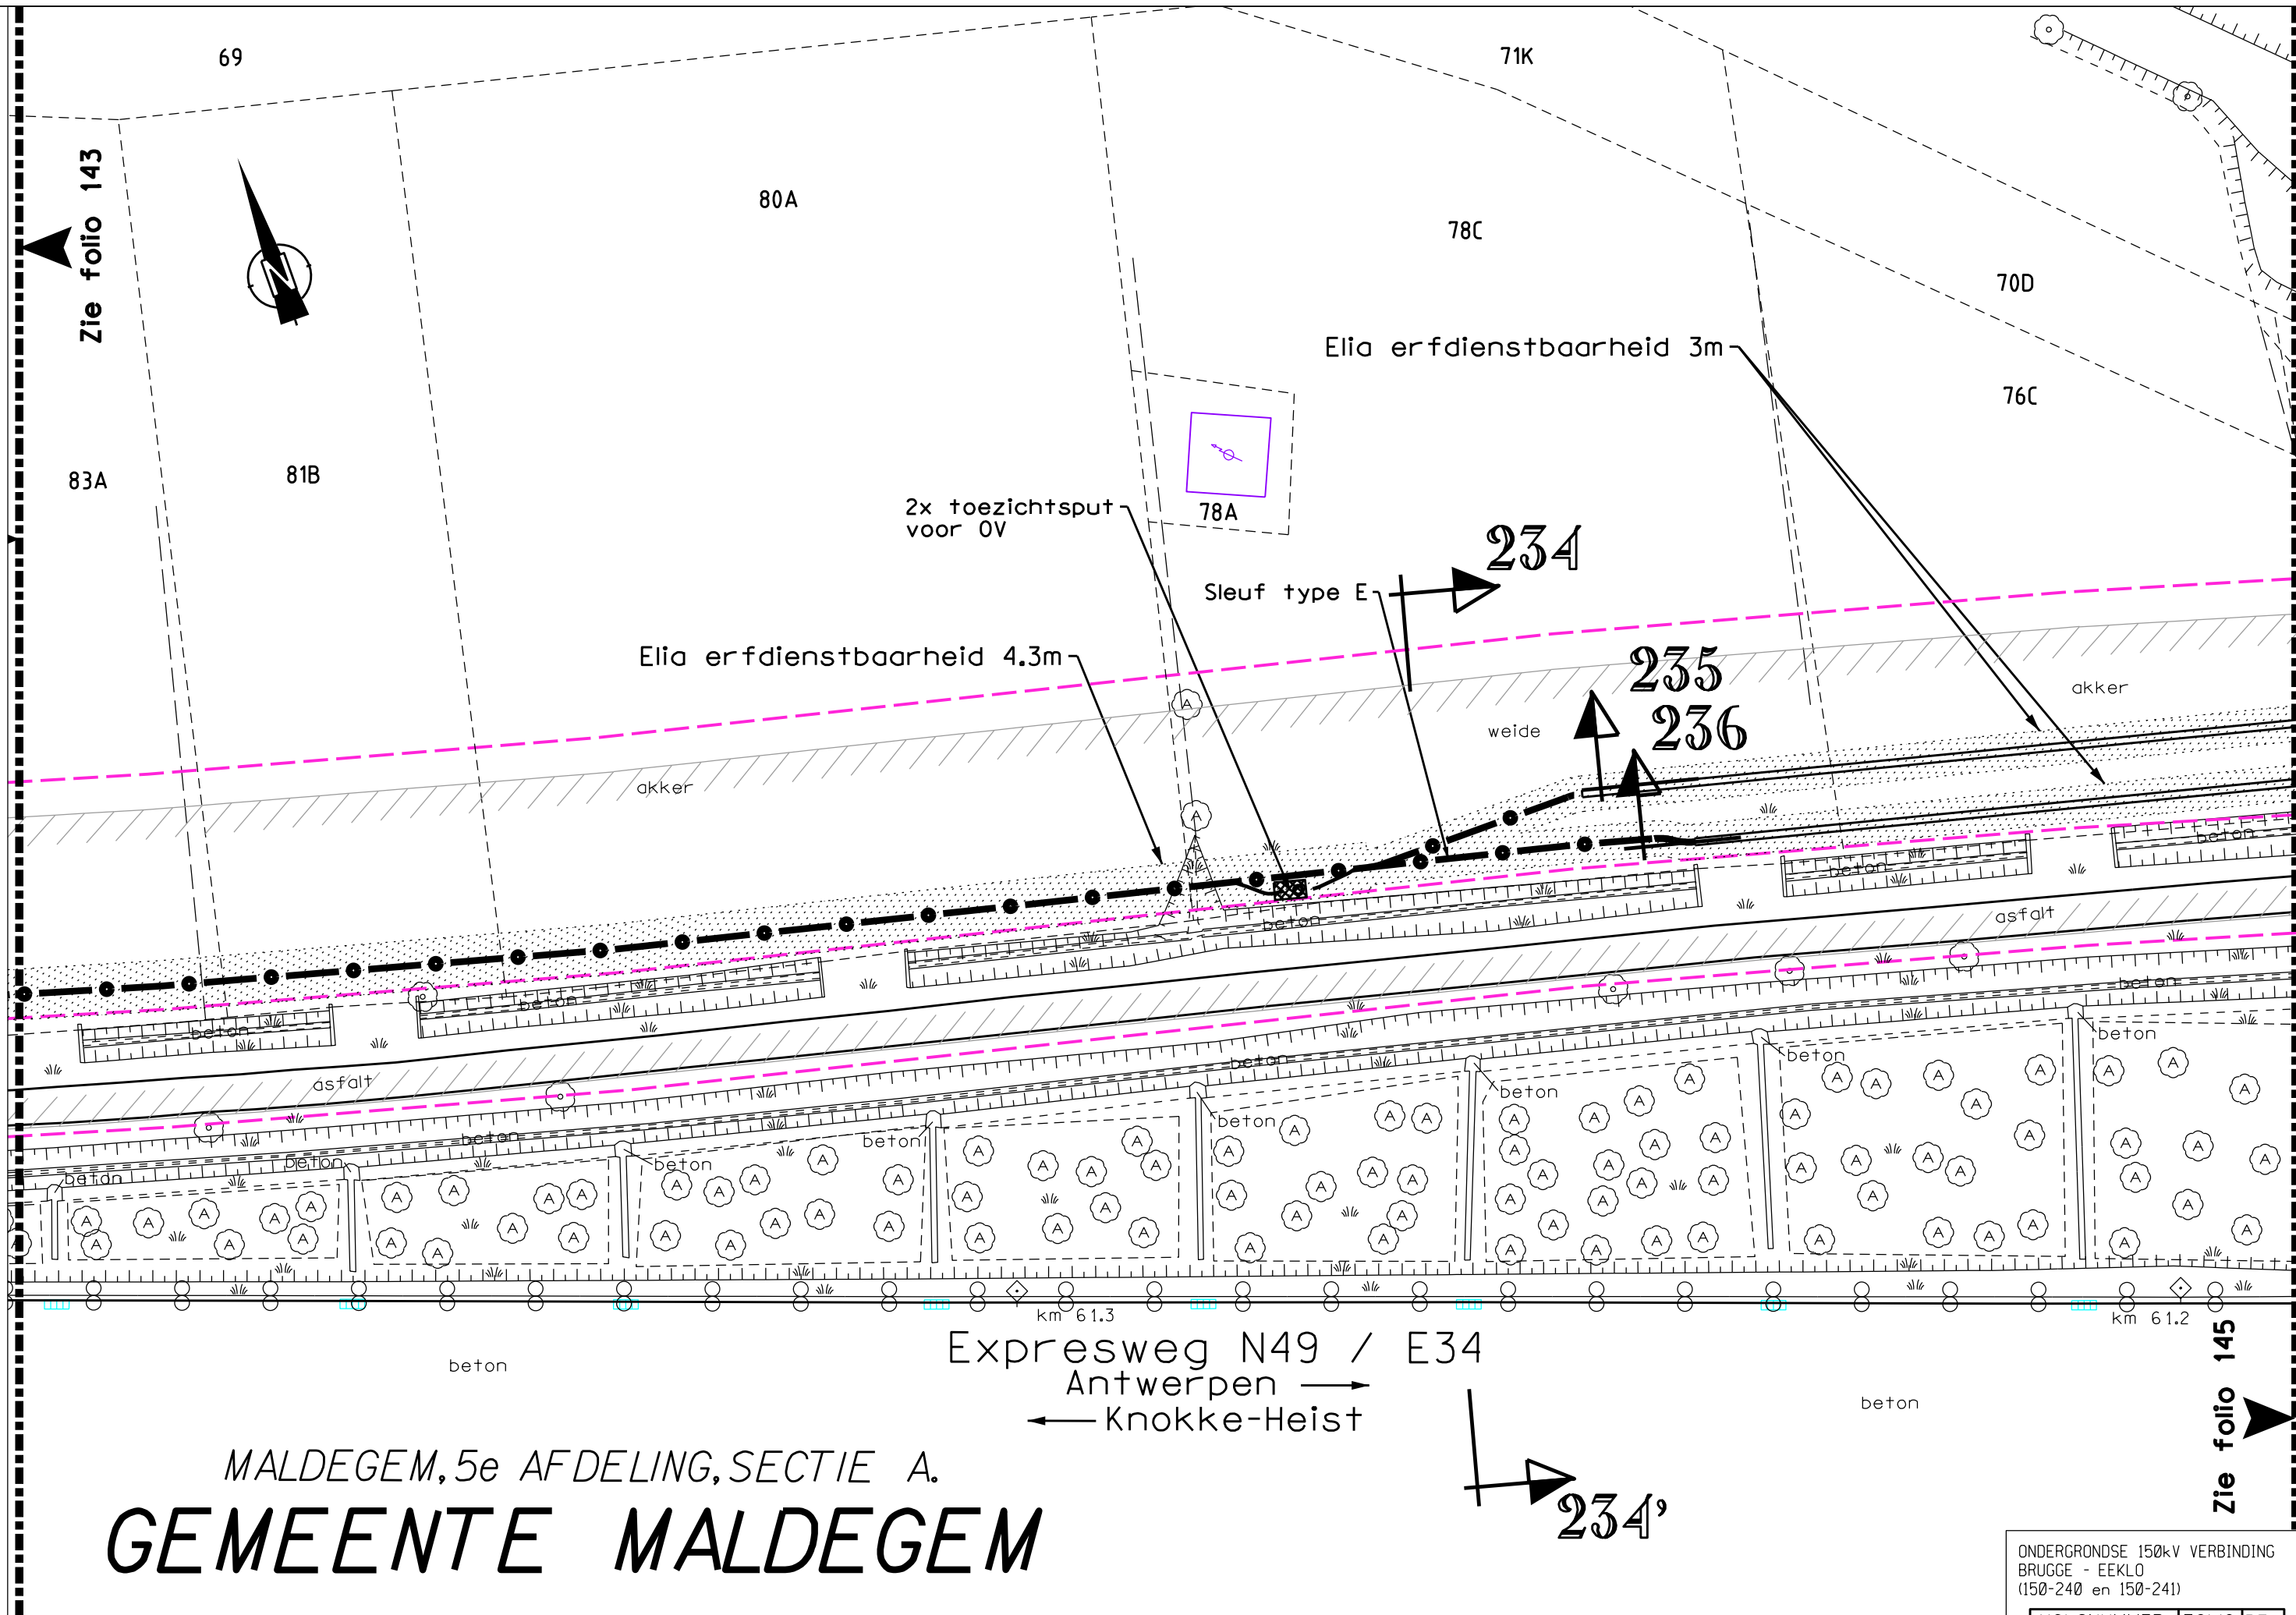

DE INLICHTINGEN WORDEN BIJ WIJZE VAN AANDUIDING GEGEVEN EN KUNNEN ONS GEENSZINS VERANTWOORDELIJK STELLEN.

0 5 10 15 20m

ONDERGRONDSE 150kV VERBINDING
BRUGGE - EEKLO
(150-240 en 150-241)

VOLGNUMMER	FOLIO	REV
3033429	144	04

Zie folio 145

**GEMEENTE
ST.-LAUREINS**

**SINT-LAUREINS,
1e AFDELING, SECTIE D.**

907B

Zie folio 146

Steentjesstraat
gemeenteweg
Weg Nr.38

Afleidingskanaal van de Leie
Bevaarbare waterloop
Nr. BV55

Zie folio 144

Elia erfdiensbaarheid 3m

Gestuurde boring
feeder 150-240

Gestuurde boring
feeder 150-241

74B

73A

asfalt

asfalt

beton

beton

beton

beton

CATODISCHE BESCHERMING

**MALDEGEM,
5e AFDELING,
SECTIE A.**

GEMEENTE MALDEGEM



ONDERGRONDSE 150kV VERBINDING
BRUGGE - EEKLO
(150-240 en 150-241)

0 5 10 15 20m

VOLGNUMMER	FOLIO	REV
3033429	145	04

SINT-LAUREINS,
1e AFDELING,
SECTIE D.

907B

907A

902F

Steentjes
gemeenteweg
Weg Nr.36

440A

STAD EEKLO

EEKLO, 1e AFDELING, SECTIE L.

443A

Steentjes
gemeenteweg
Weg Nr.35

akker

235

236

akker

438E

BLOSO

BLOSO

Zie folio 145

Afleidingskanaal van de Leie
Bevaarbare waterloop
Nr. BV55

Elia erfdiensbaarheid 3m

Zie folio 147

ONDERGRONDSE 150kV VERBINDING
BRUGGE - EEKLO
(150-240 en 150-241)

VOLGNUMMER	FOLIO	REV
303342914604		

0 5 10 15 20m

496A

498A

239

akker

J28A

Zie folio 148

239

Expresweg N49 / E34
Antwerpen →
← Knokke-Heist

EEKLO,
1e AFDELING, SECTIE L.

STAD EEKLO


ONDERGRONDSE 150kV VERBINDING
BRUGGE - EEKLO
(150-240 en 150-241)

VOLGNUMMER	FOLIO	REV
3033429	14705	

A horizontal scale bar with markings at 0, 5, 10, 15, and 20m.

DE INLICHTINGEN WORDEN BIJ WIJZE VAN AANDUIDING GEGEVEN EN KUNNEN ONS GEENSZINS VERANTWOORDELIJK STELLEN.

T: 421002/5/5001/NWC870/UGU/3033429_003

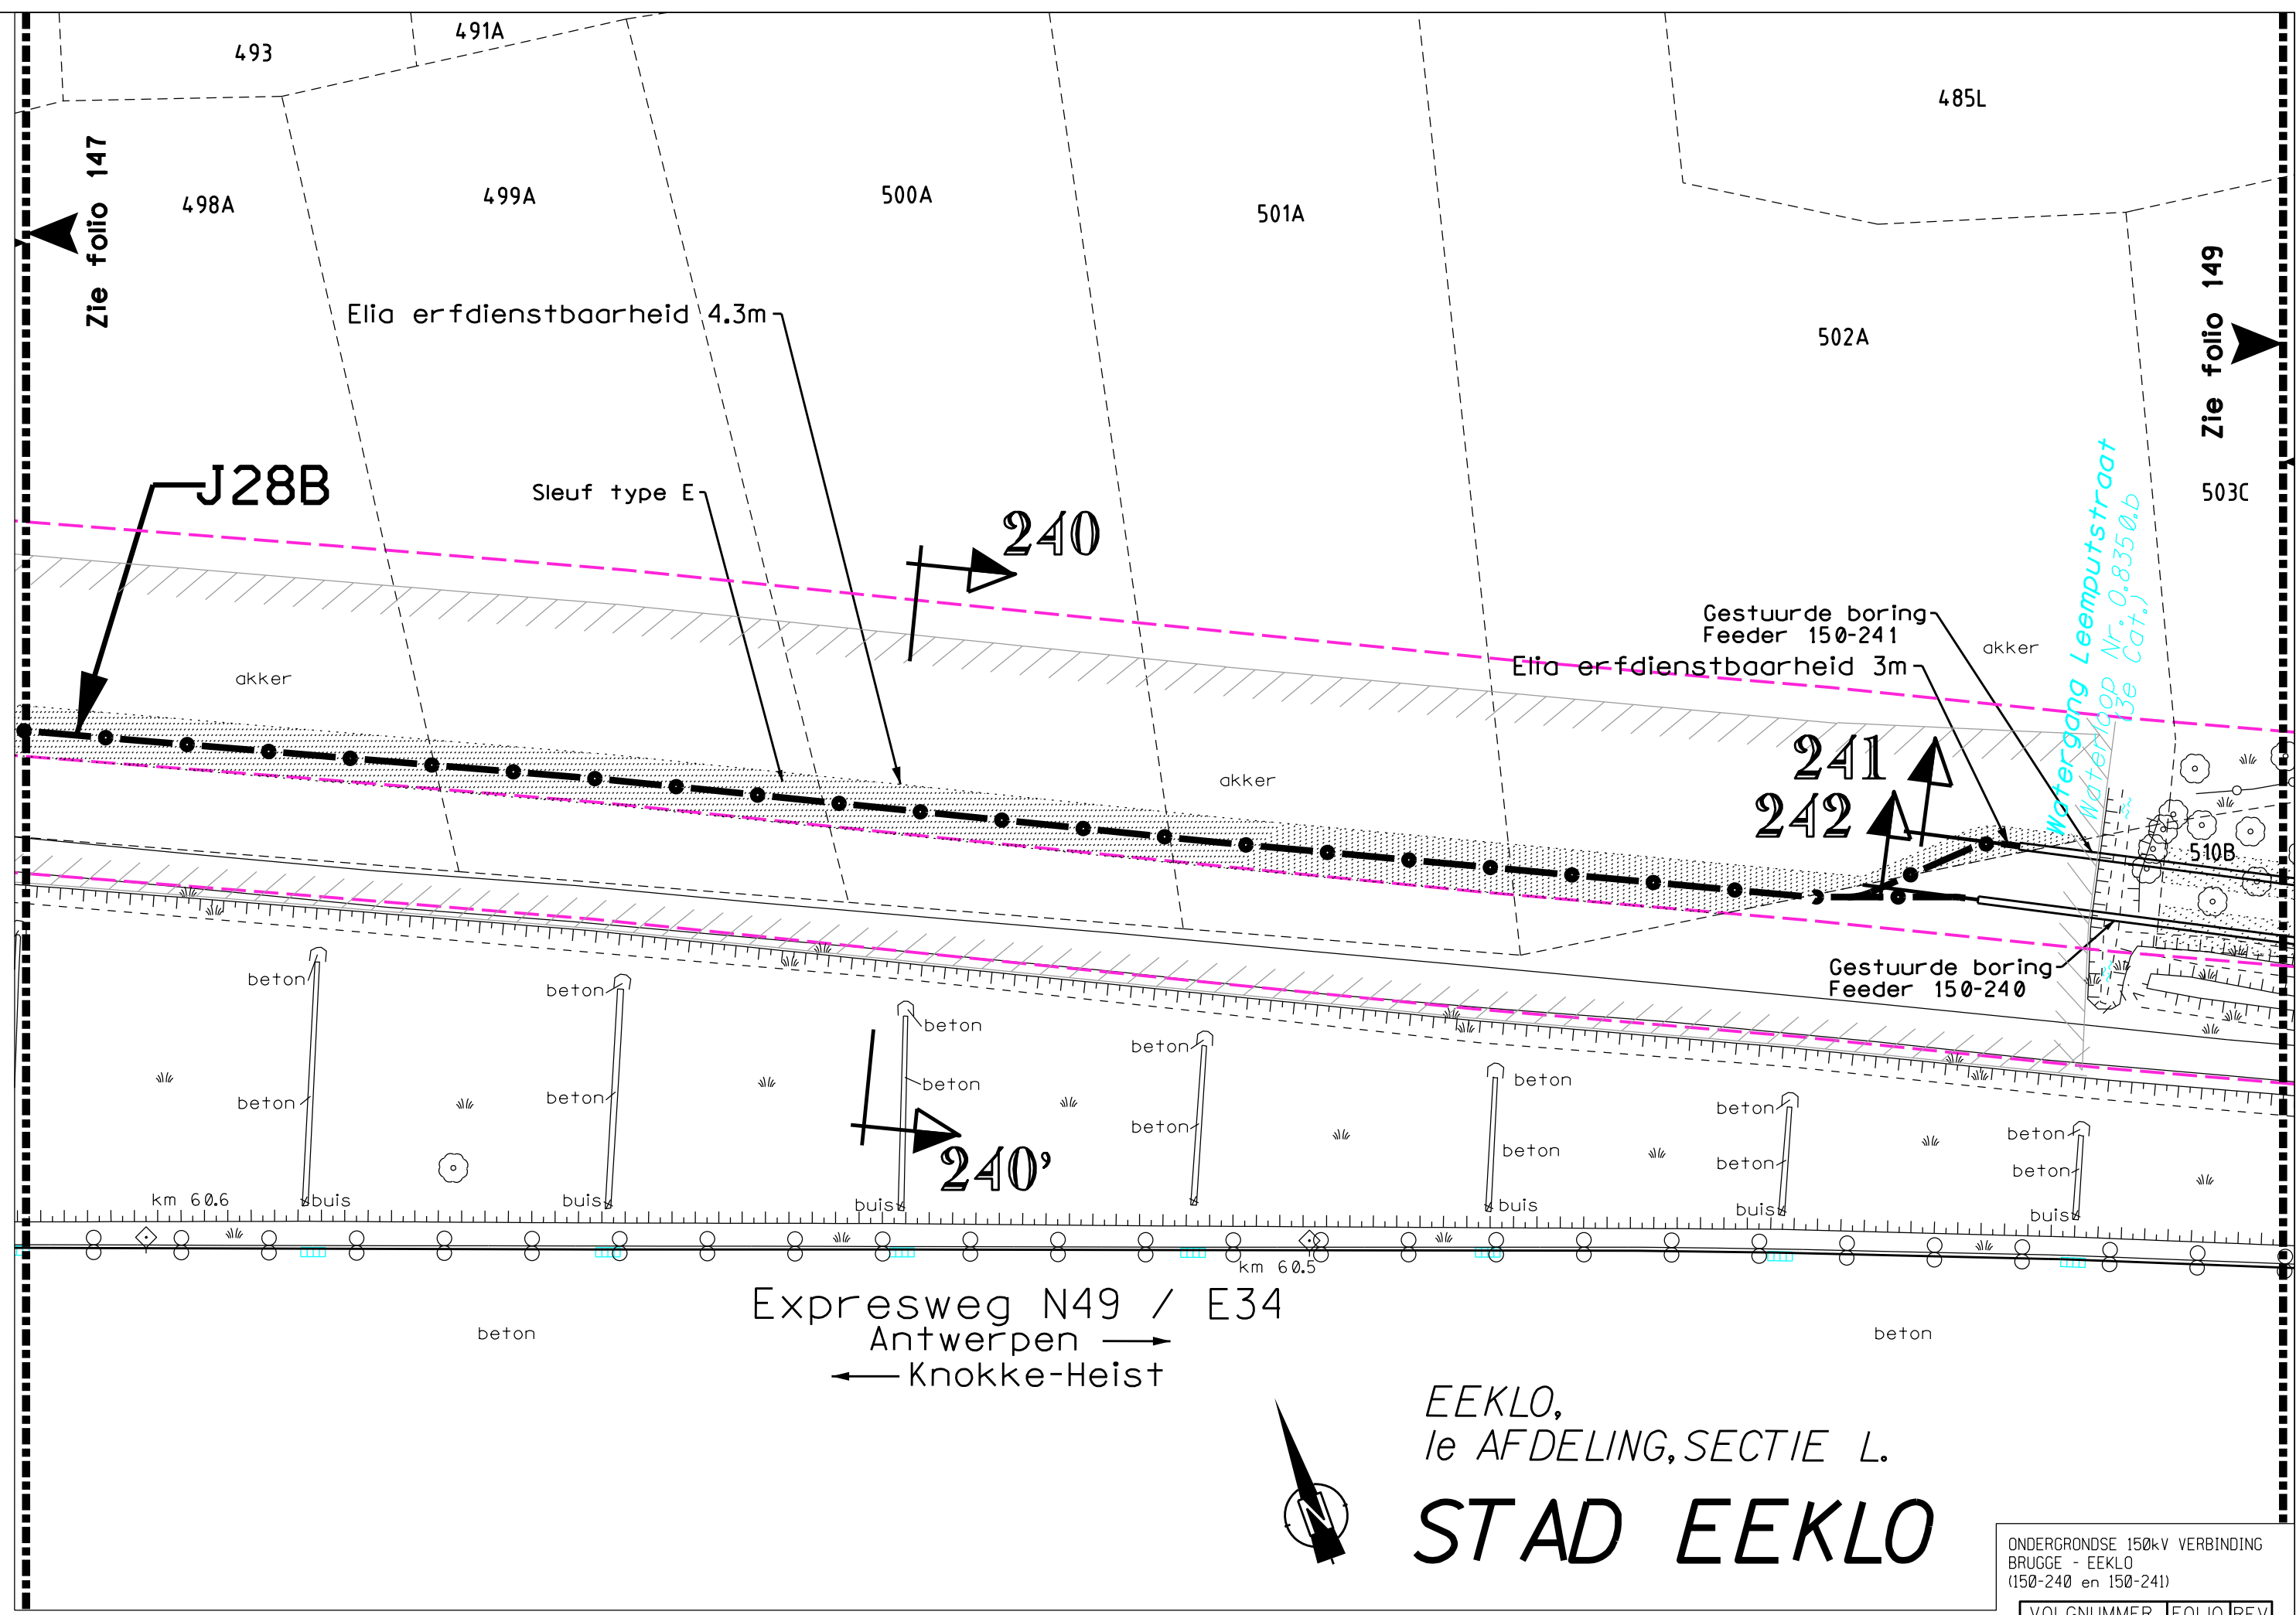

DE INLICHTINGEN WORDEN BIJ WIJZE VAN AANDUIDING GEGEVEN EN KUNNEN ONS GEENSZINS VERANTWOORDELIJK STELLEN.

0 5 10 15 20m

ONDERGRONDSE 150kV VERBINDING
BRUGGE - EEKLO
(150-240 en 150-241)

VOLGNUMMER	FOLIO	REV
3033429	148	05

503D

504B

503C

510B

509B

Elia erfdiensstbaarheid 3m

braakliggend

508C

werfkeet

was 61

--	--

km 60.4

beton

Expresweg N49 / E34
Antwerpen →
← Knokke-Heist

Tunnel Balgerhoeke – ontwerp

505/02W

fietspad asfalt

gewestweg - N455

St.-Laur^{ds}einses teenweg
voetweg Nr.54

fietspad




— f d l t

fdlt

225H

gr asland

Zie folio 150

Gestuurde boring
Feeder 150-241

Gestuurde boring
Feeder 150-240

Feeder 150-240
- Gestuurde boring
Feeder 150-240

beton
beton

beton

asfalt

ONDERGRONDSE 150kV VERBINDING
BRUGGE - EEKLO
(150-240 en 150-241)

VOLGNUMMER	FOLIO	REV
3033429	14904	


0 5 10 15 20

DE INLICHTINGEN WORDEN BIJ WIJZE VAN AANDUIDING GEGEVEN EN KUNNEN ONS GEENSZINS VERANTWOORDELIJK STELLEN.

STAD EEKLO
EEKLO, 1e AFDELING, SECTIE L.


STAD EEKLO

EEKLO,
1e AFDELING, SECTIE A.

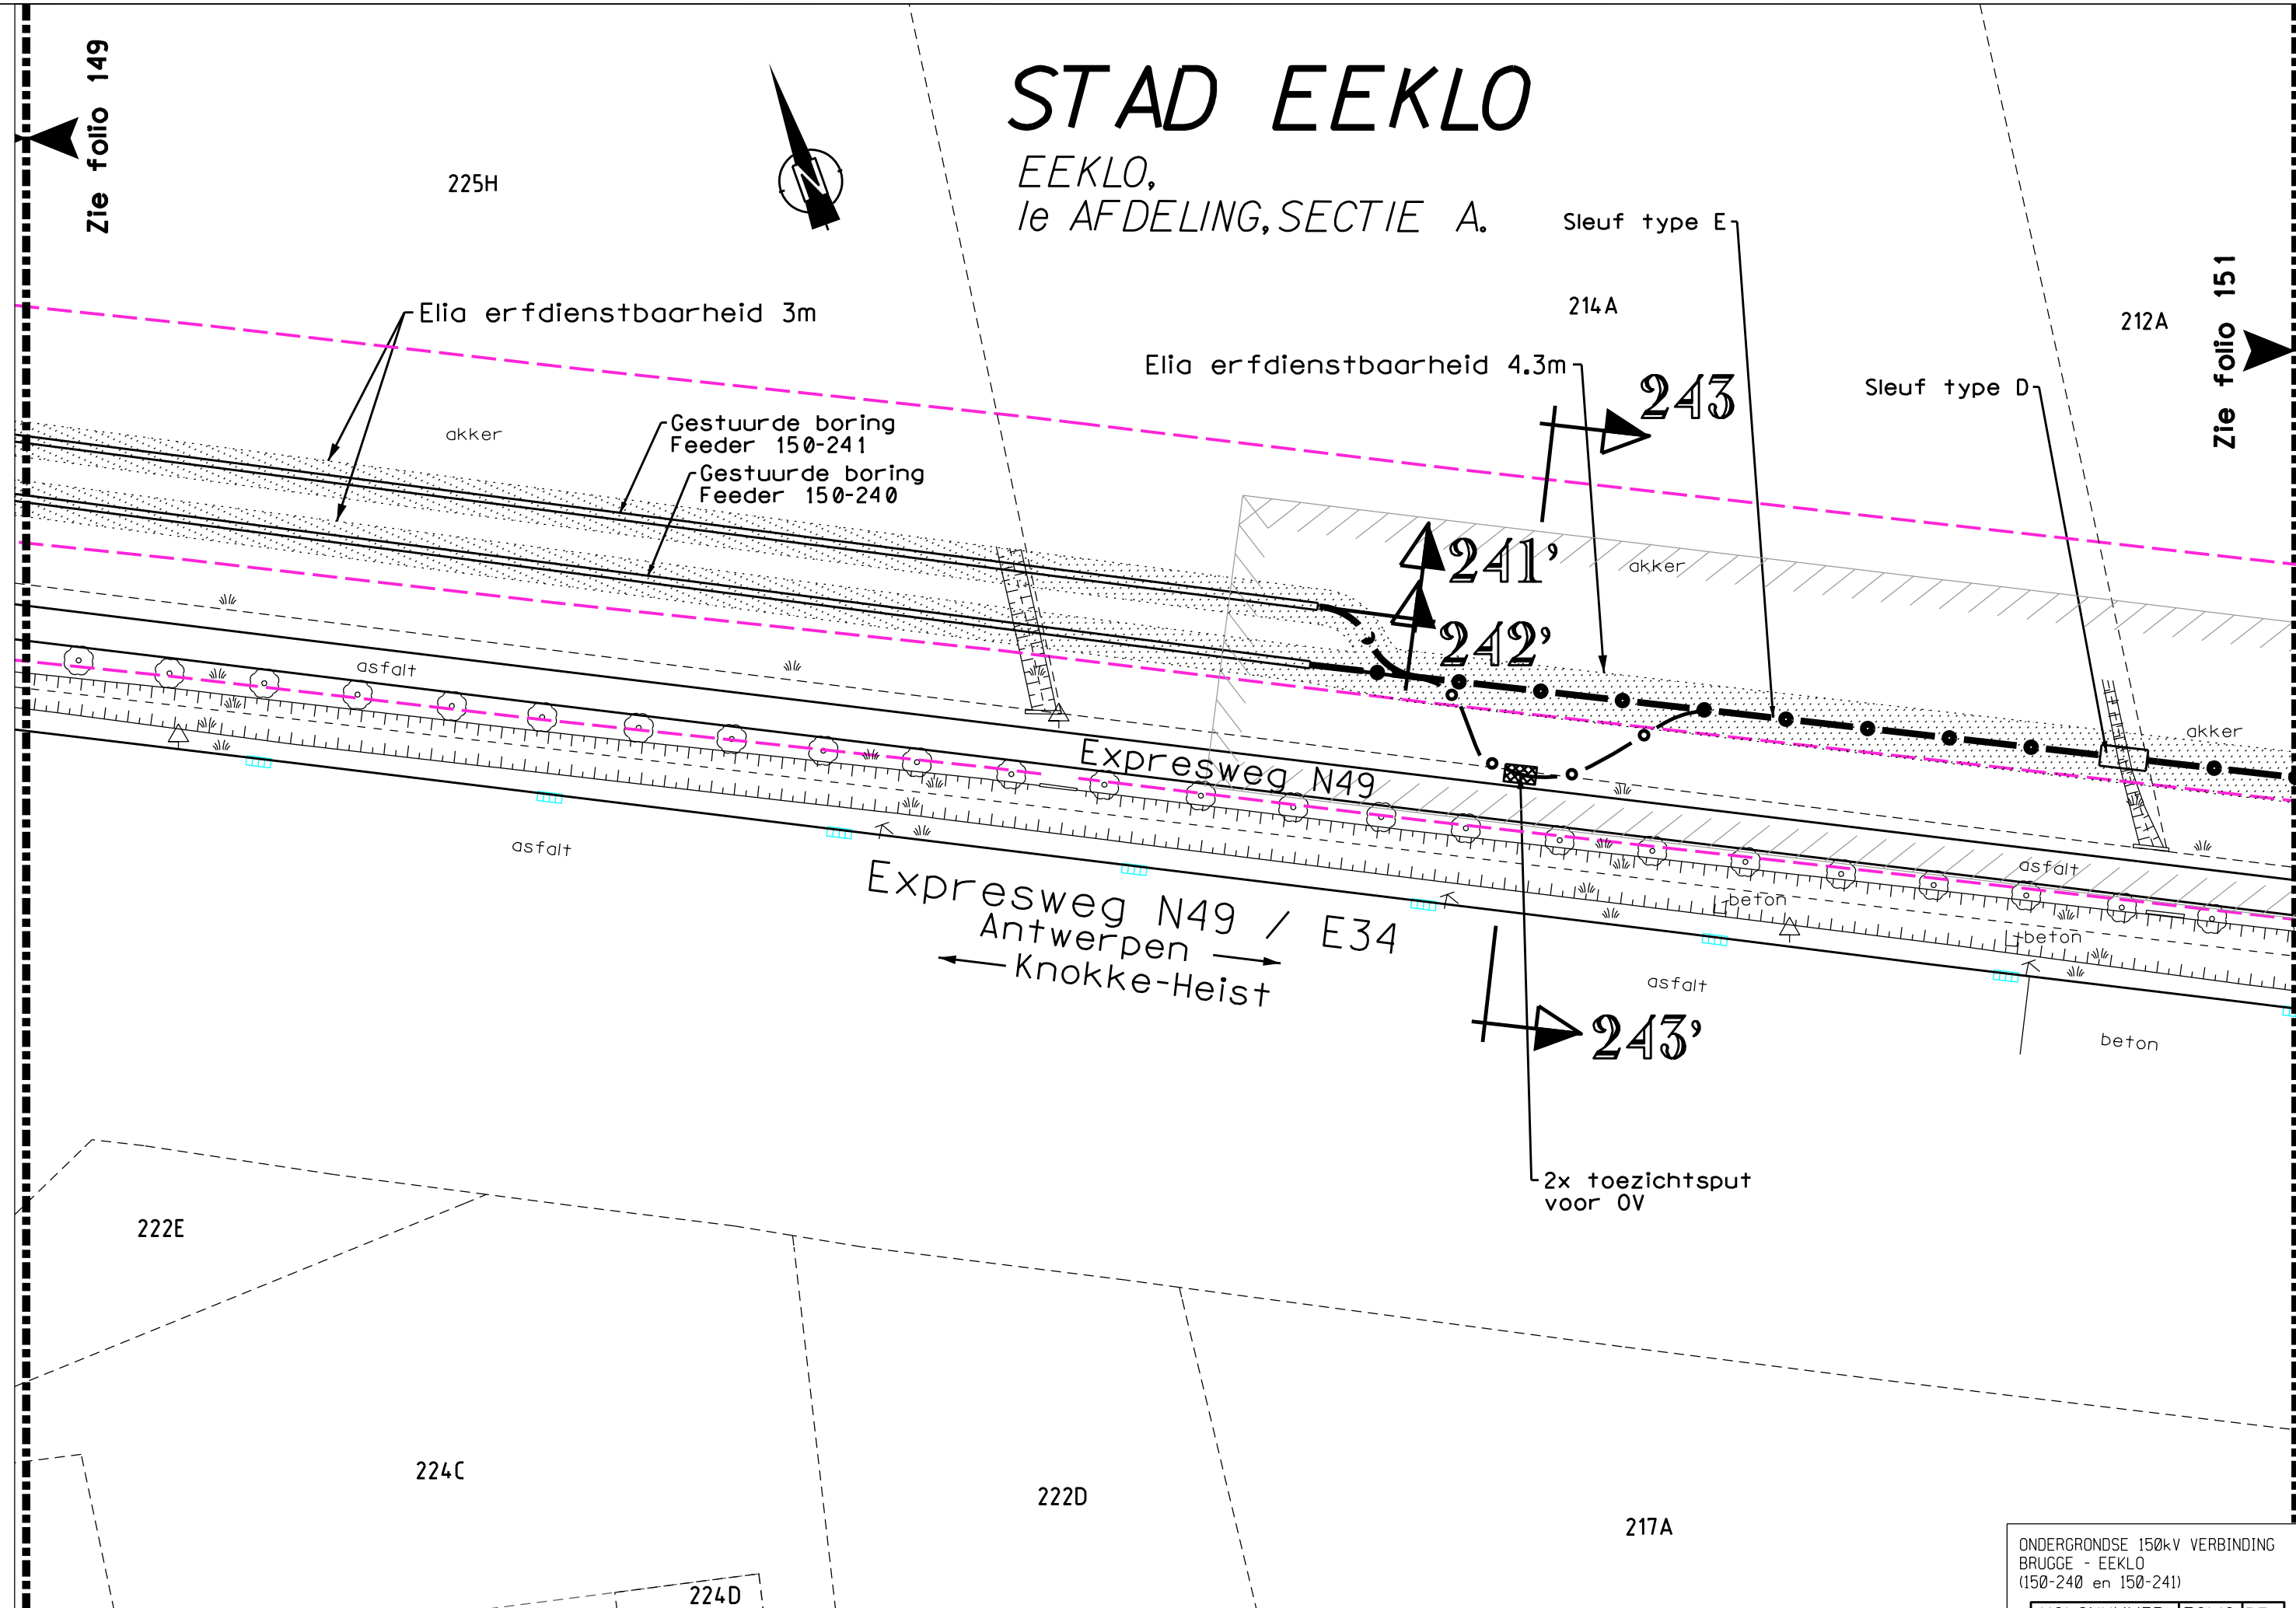


ONDERGRONDSE 150kV VERBINDING
BRUGGE - EEKLO
(150-240 en 150-241)

VOLGNUMMER	FOLIO	REV
3033429	15004	

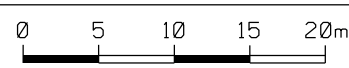


T: 421002/5/5001/NWC870/UGU/3033429_003

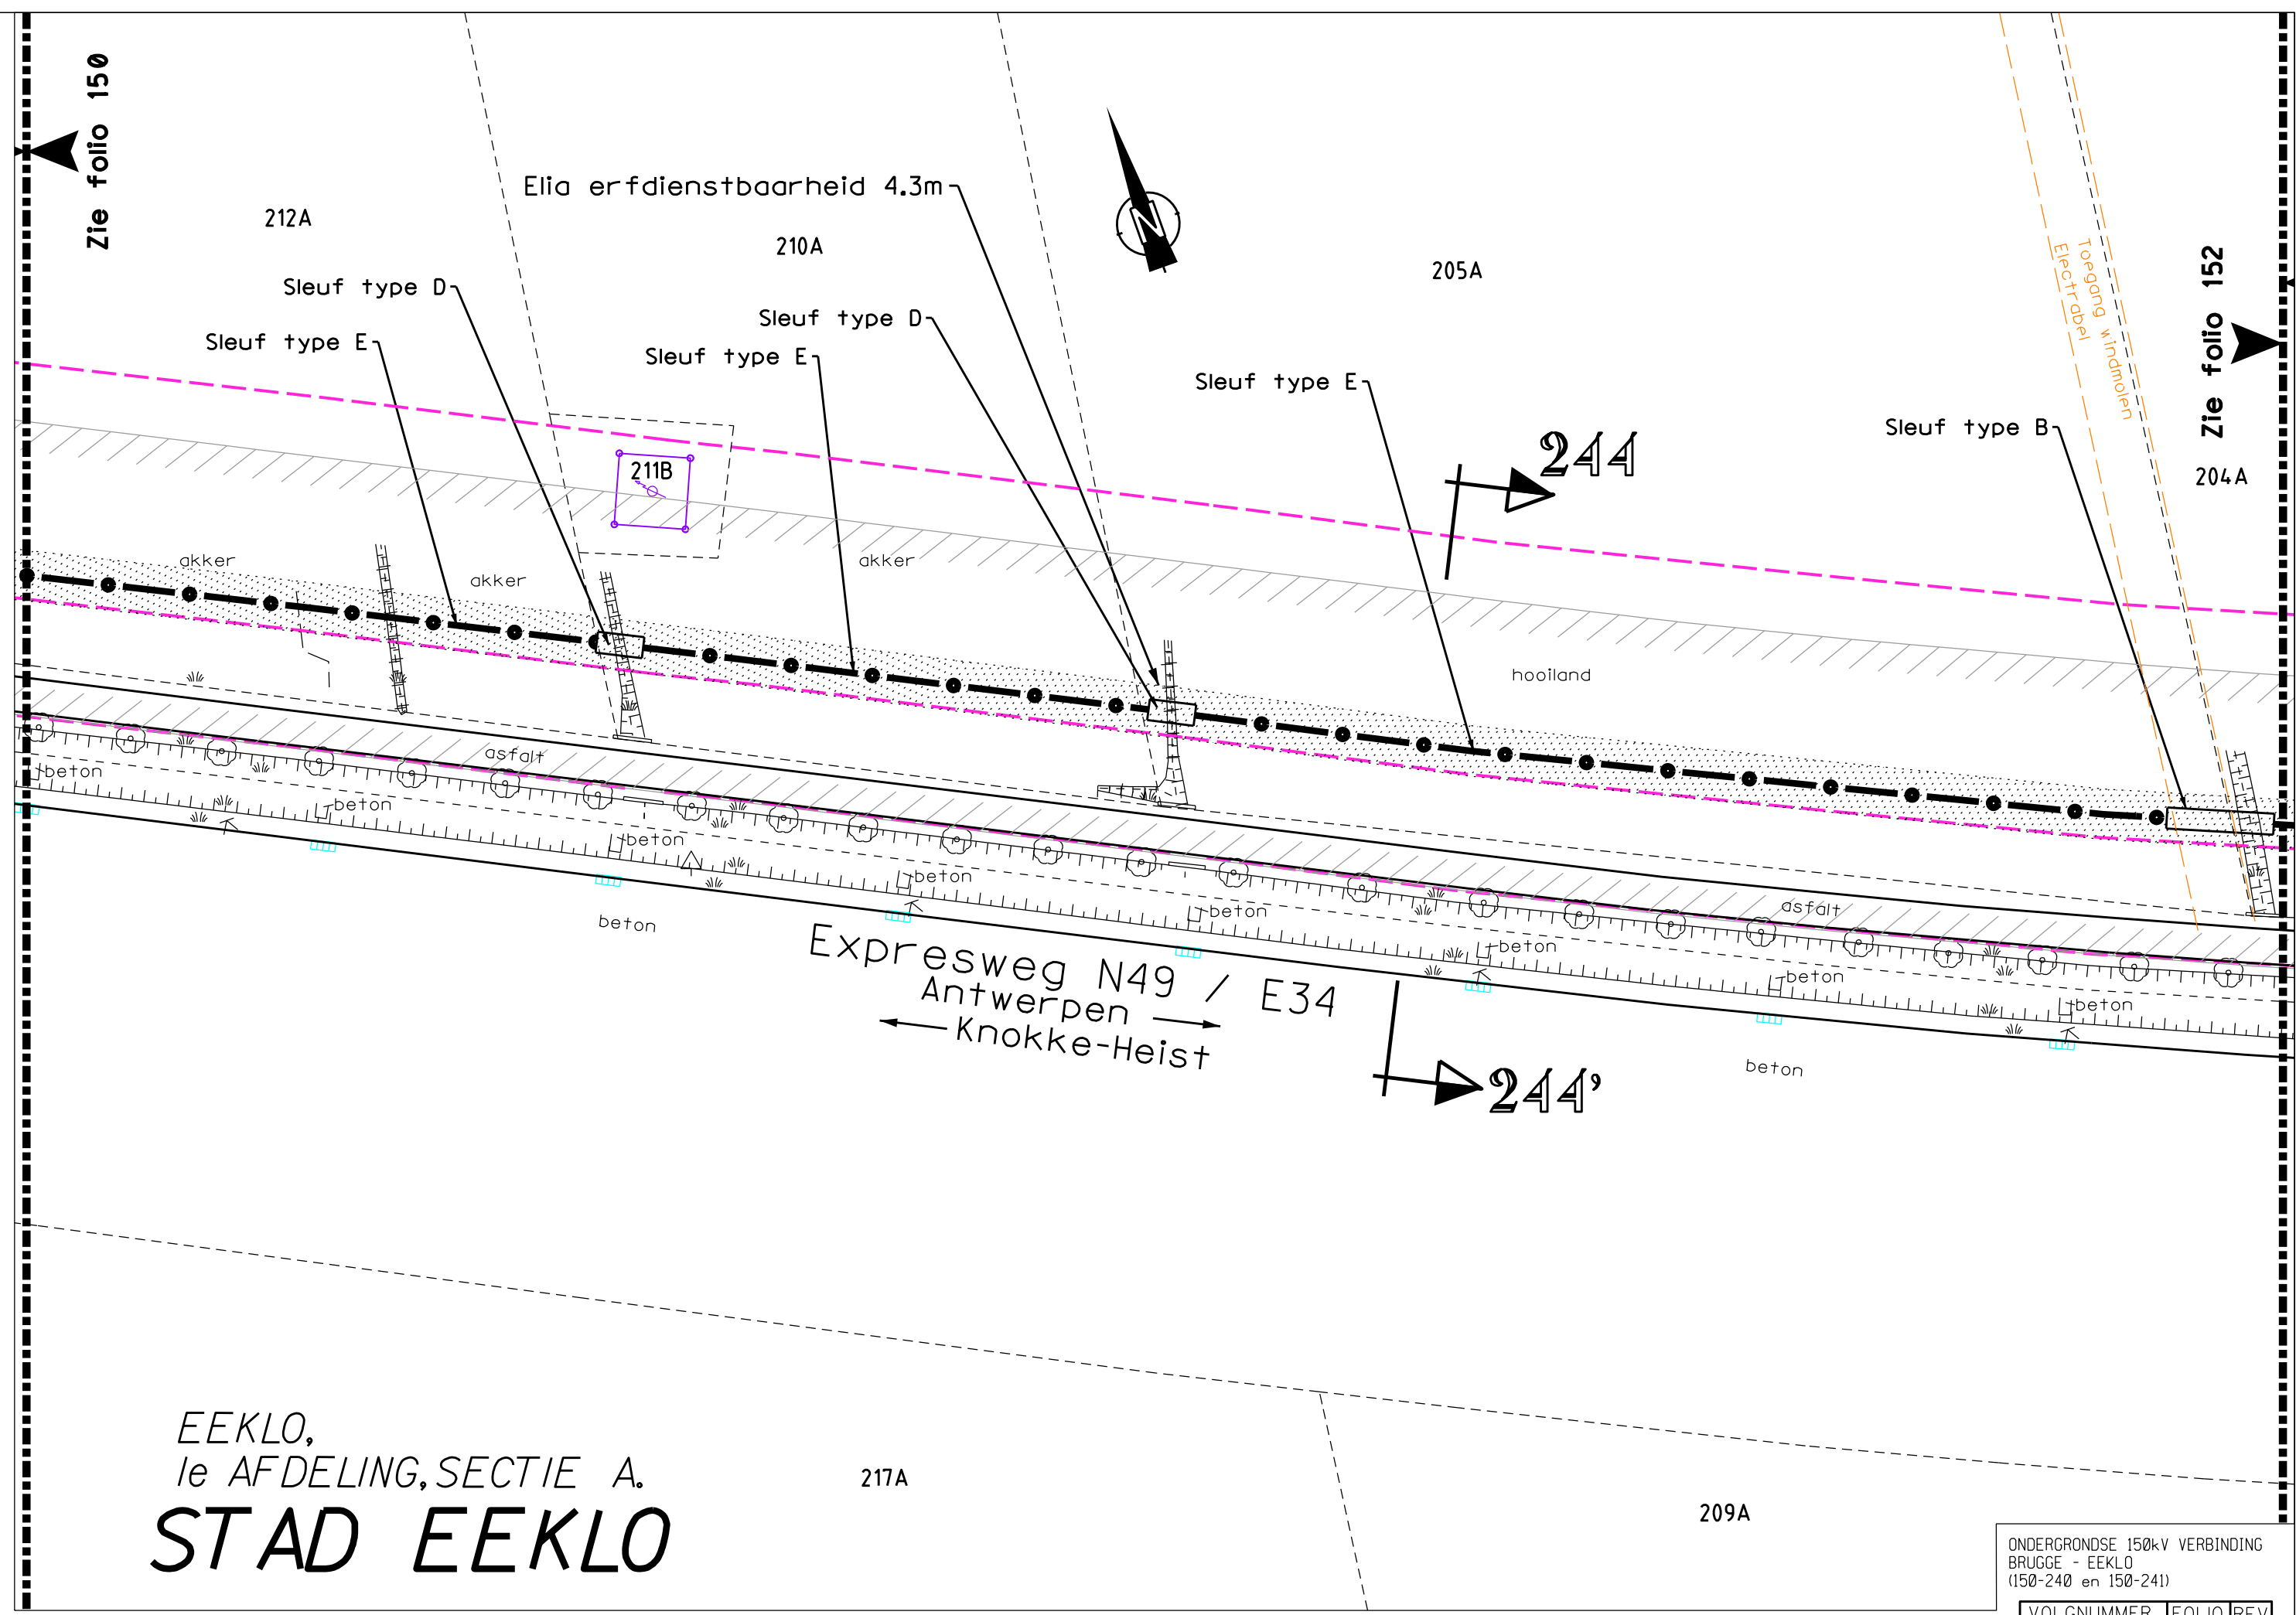


EEKLO,
1e AFDELING, SECTIE A.
STAD EEKLO


ONDERGRONDSE 150kV VERBINDING
BRUGGE - EEKLO
(150-240 en 150-241)

VOLGNUMMER	FOLIO	REV
3033429	151	05

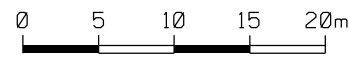

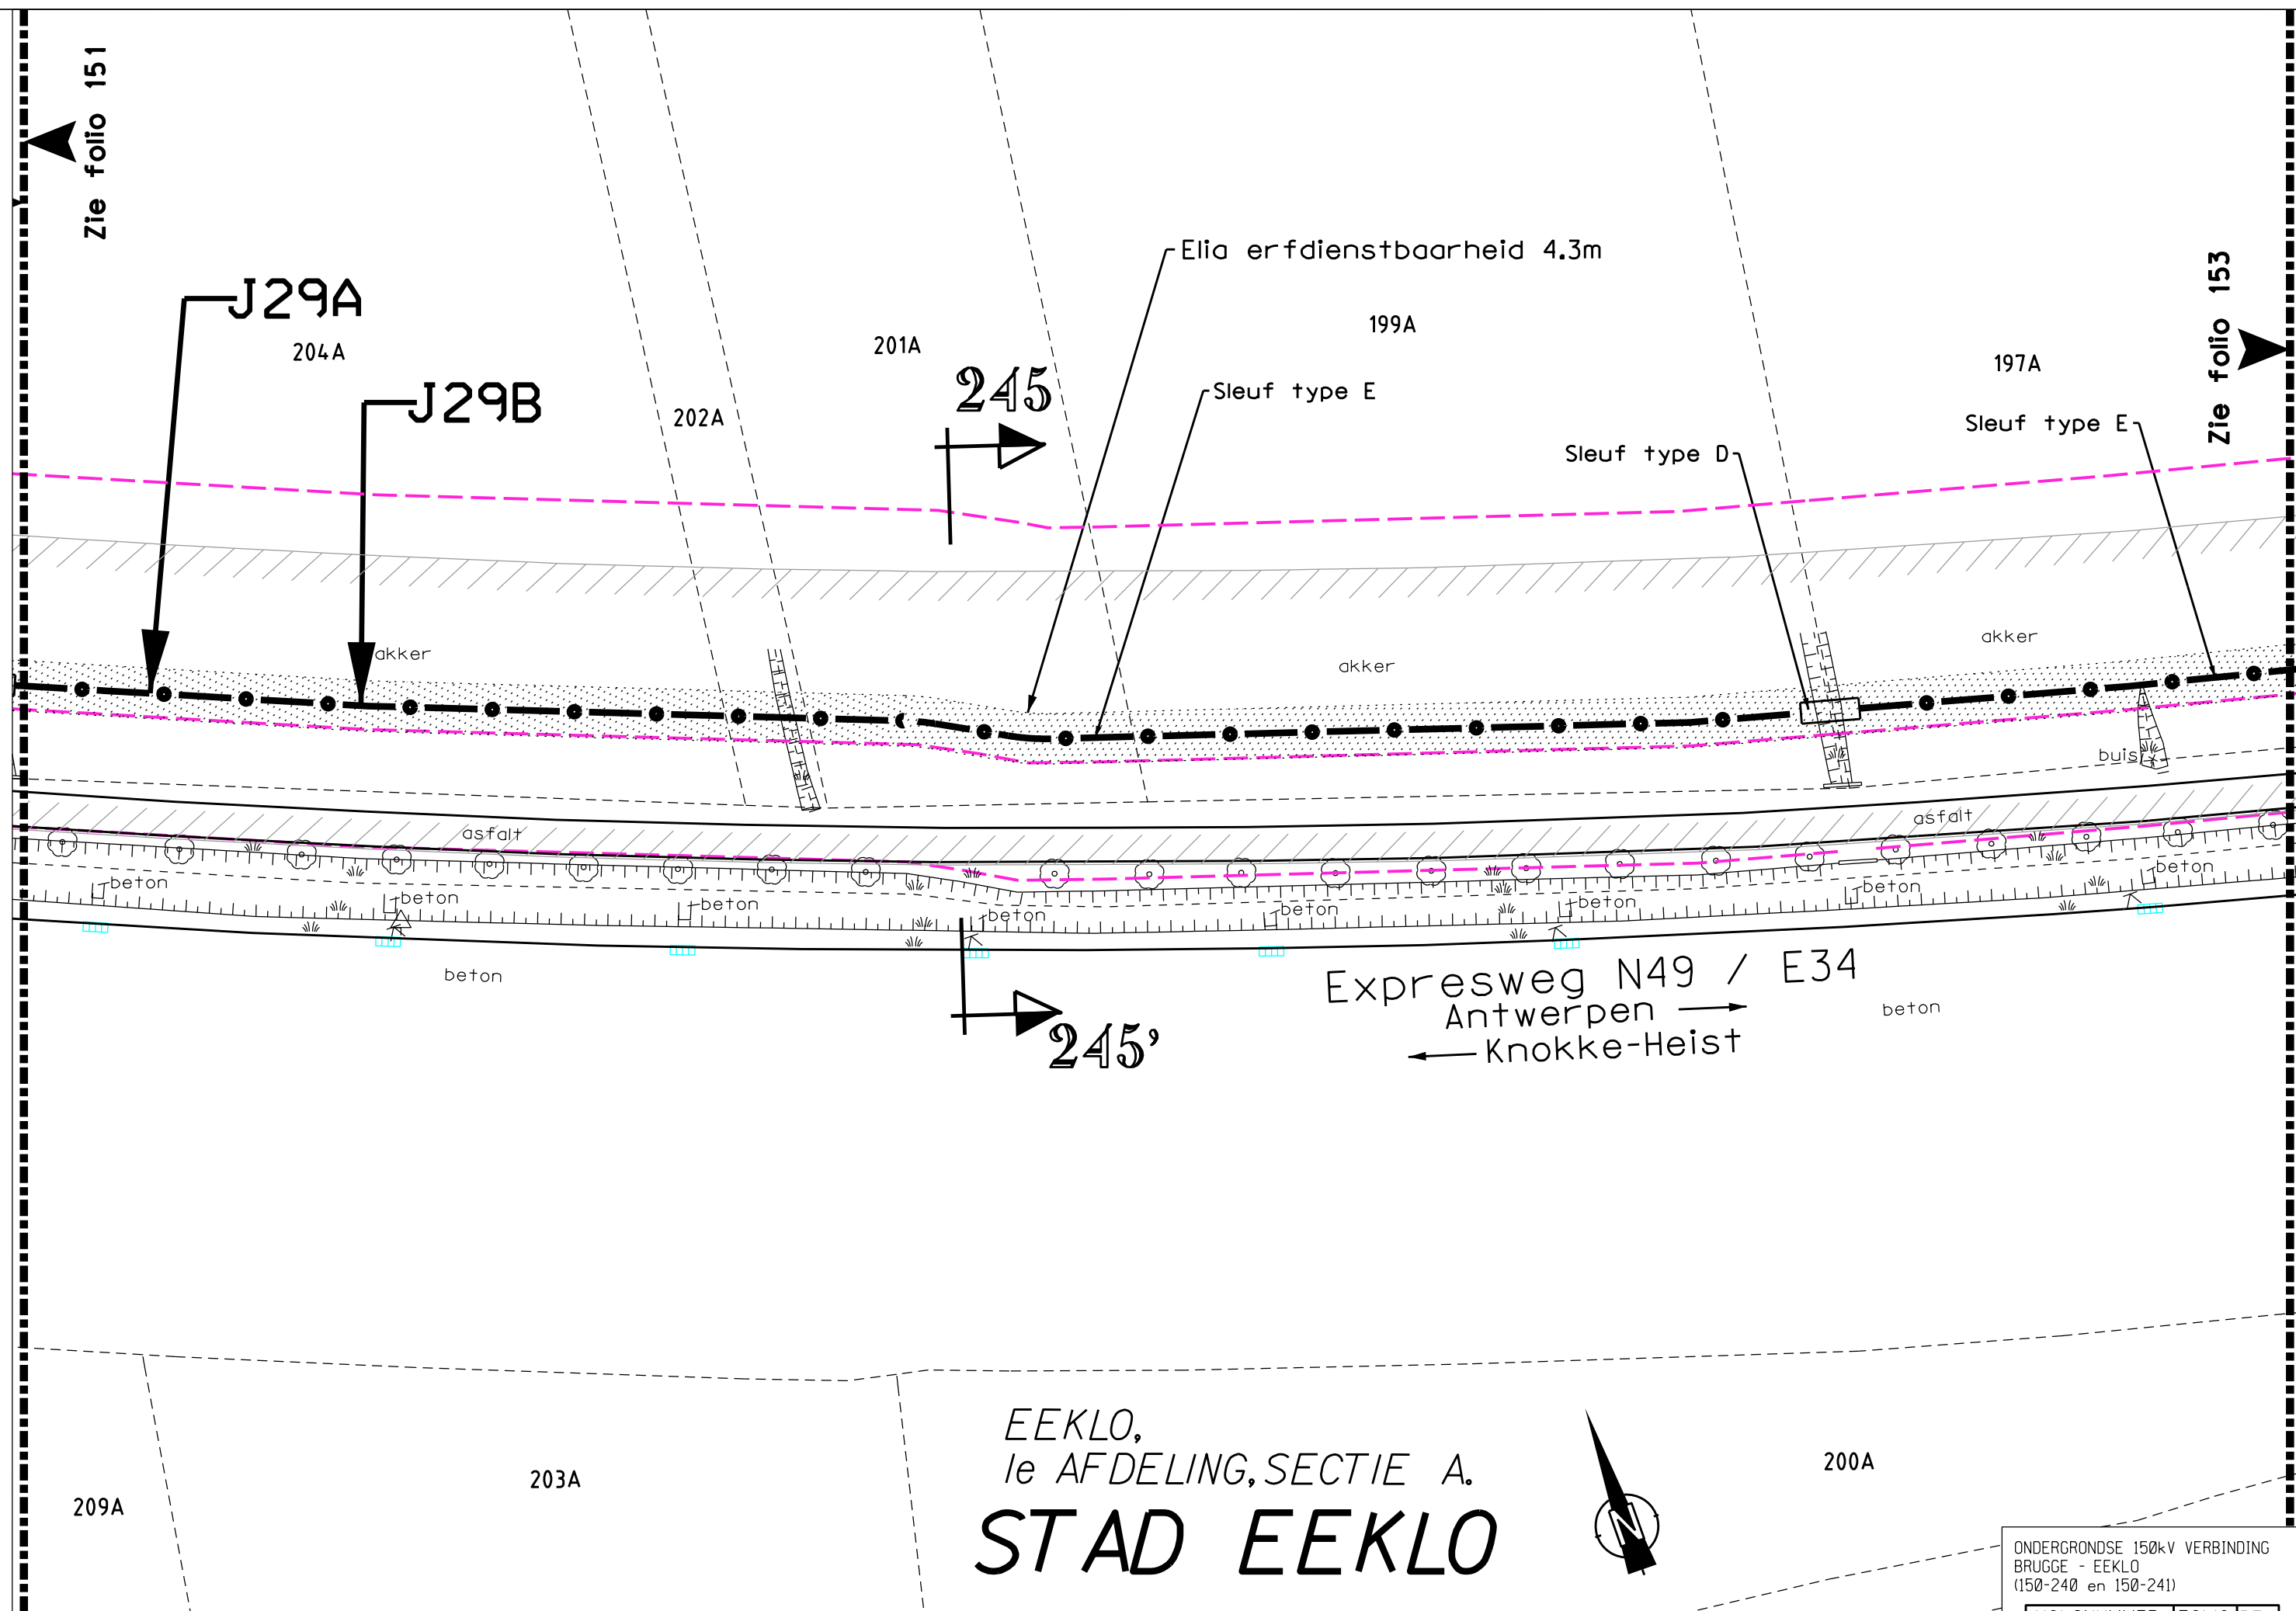

Zie folio 152

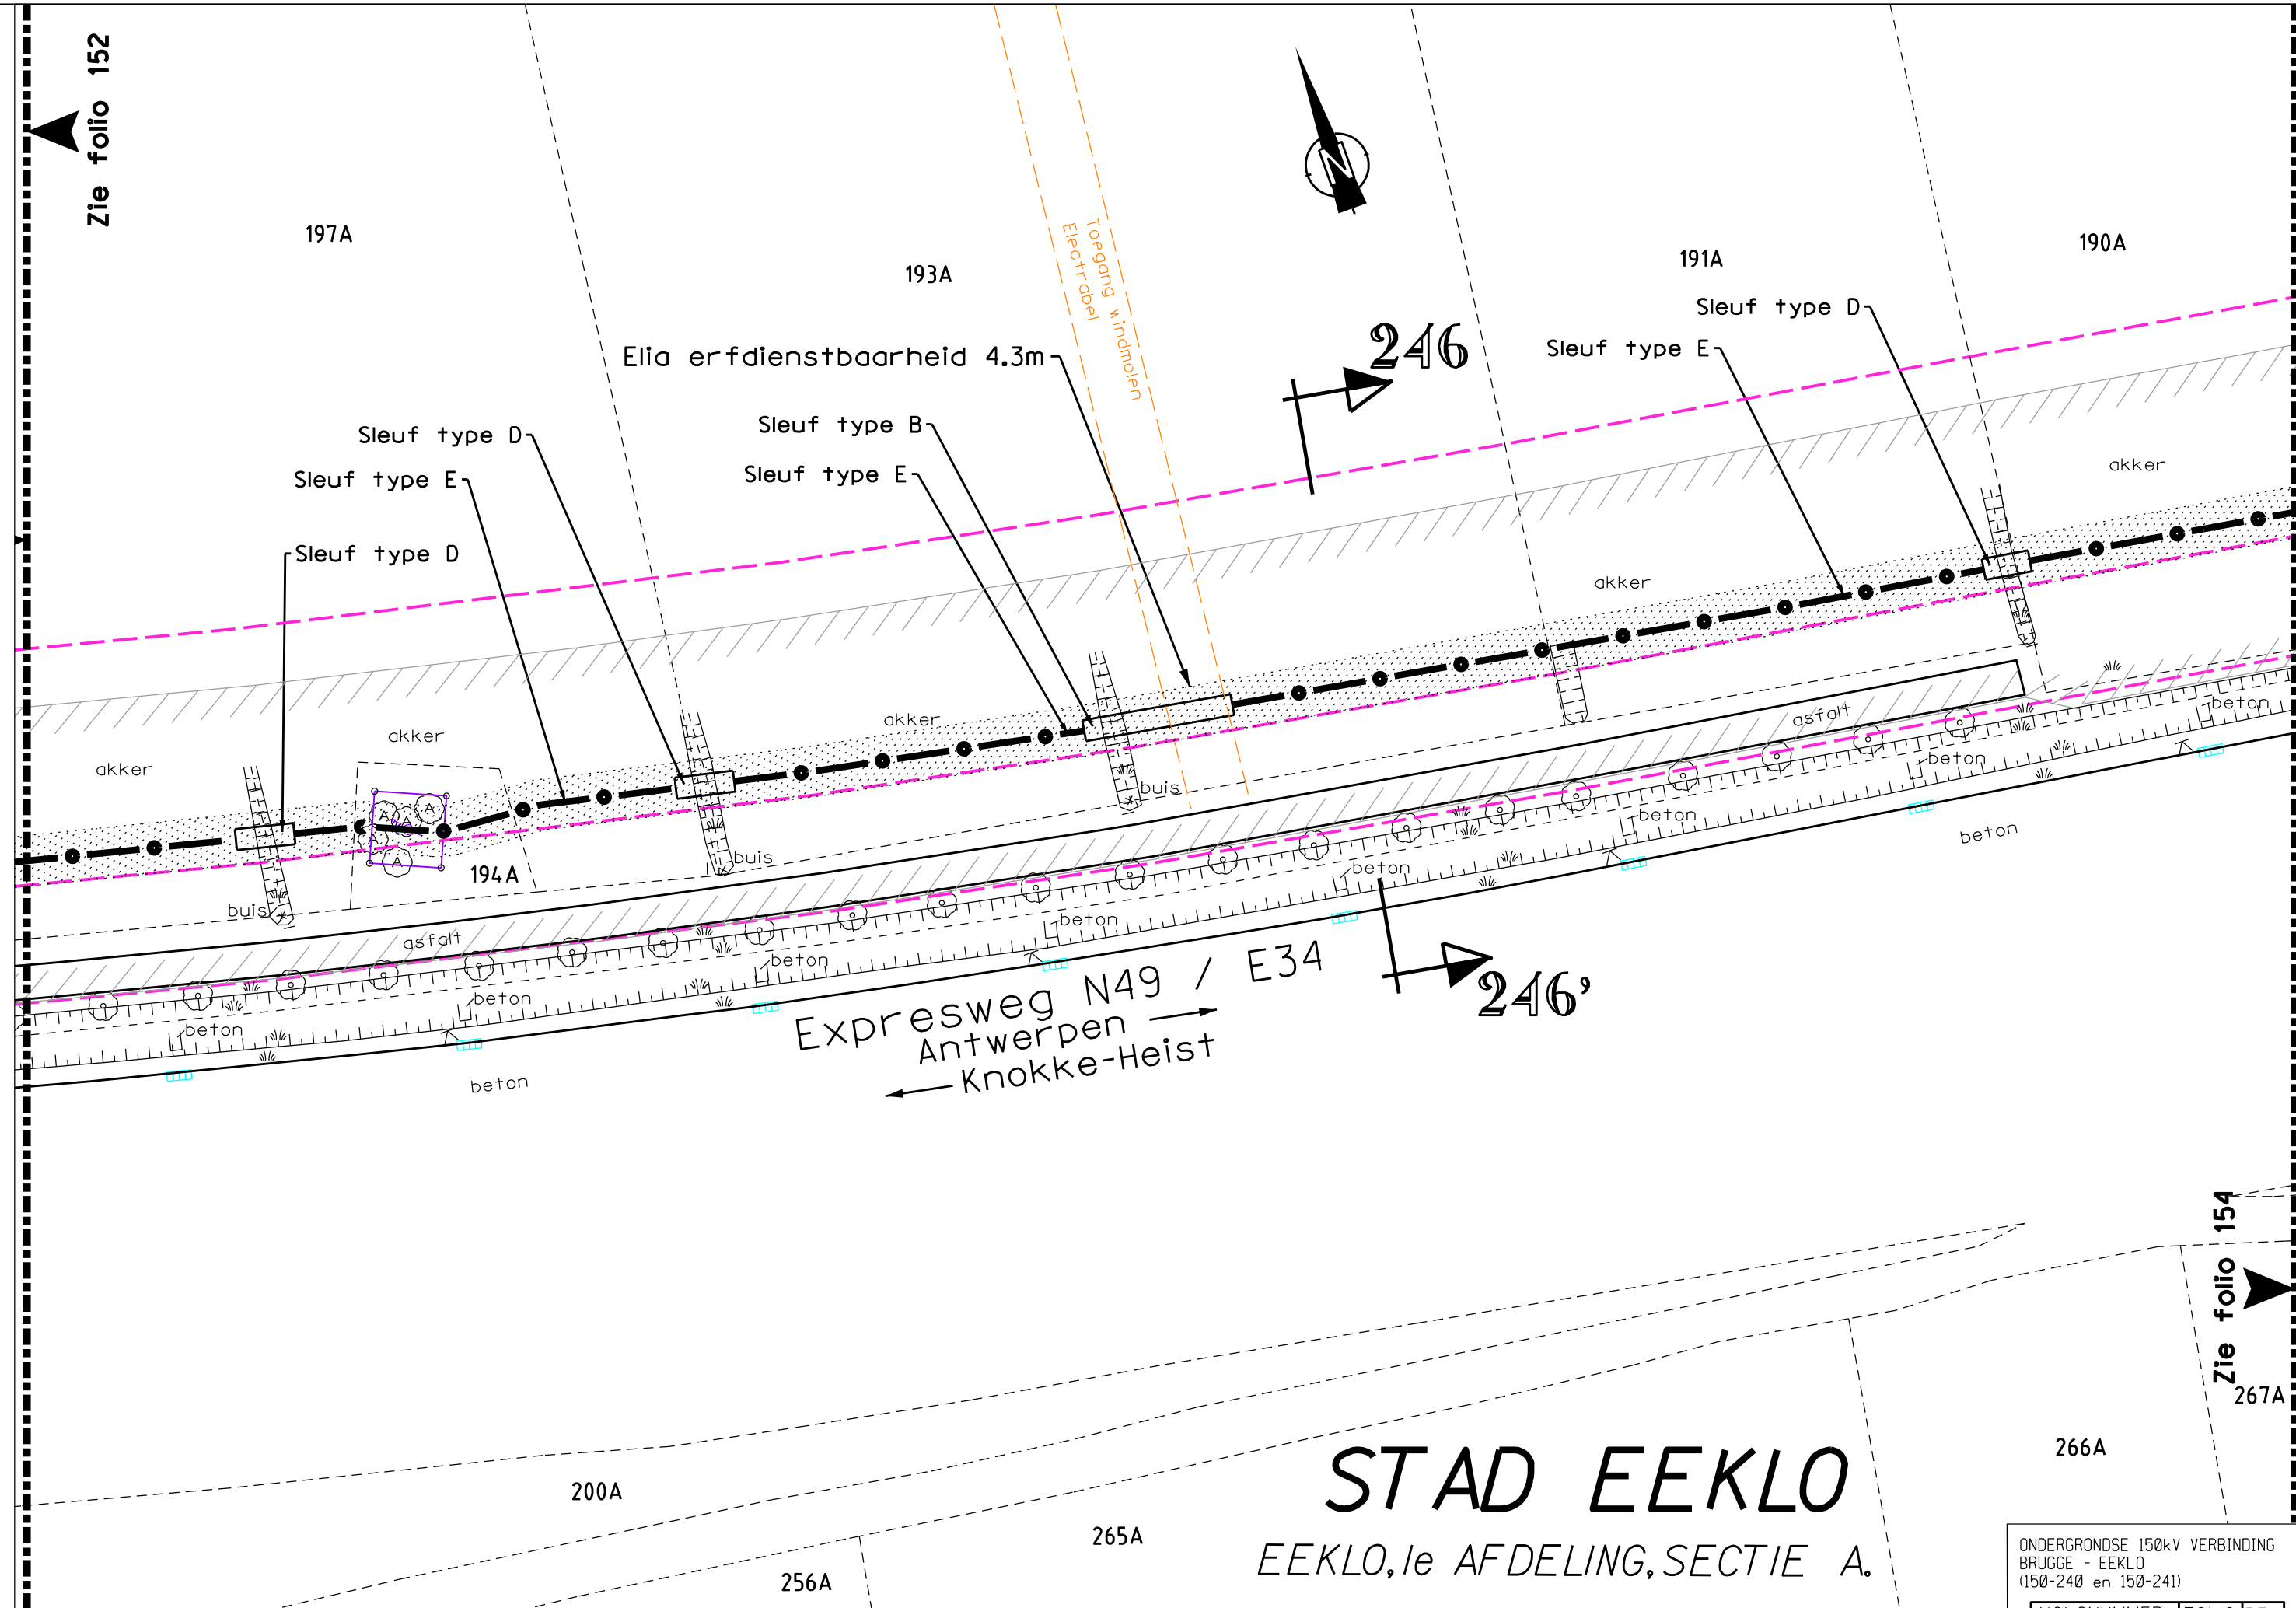

Zie folio 154

STAD EEKLO

EEKLO, 1e AFDELING, SECTIE A.

ONDERGRONDSE 150kV VERBINDING
BRUGGE - EEKLO
(150-240 en 150-241)

VOLGNUMMER	FOLIO	REV
3033429	15301	

0 5 10 15 20m

T: 421002/5/5001/NWC870/UGU/3033429-003

DE INLICHTINGEN WORDEN BIJ WIJZE VAN AANDUIDING GEGEVEN EN KUNNEN ONS GEENSZINS VERANTWOORDELIJK STELLEN.

Zie folio 153



STAD EEKLO

EEKLO,
1e AFDELING,
SECTIE A.

190A

188B

187C

187B

Sleuf type E

247

Elia erfdienstbaarheid 4.3m

185A

akker

akker

akker

Expresweg N49 / E34
Antwerpen →
← Knokke-Heist

247'

beton

beton

beton

beton

beton

beton

beton

184A

186A

188A

189A

267A

268A

270A

271A

272A


Zie folio 155

ONDERGRONDSE 150kV VERBINDING
BRUGGE - EEKLO
(150-240 en 150-241)

VOLGNUMMER	FOLIO	REV
3033429	154	01

0 5 10 15 20m

T: 421002/5/5001/NWC870/UGU/3033429_003

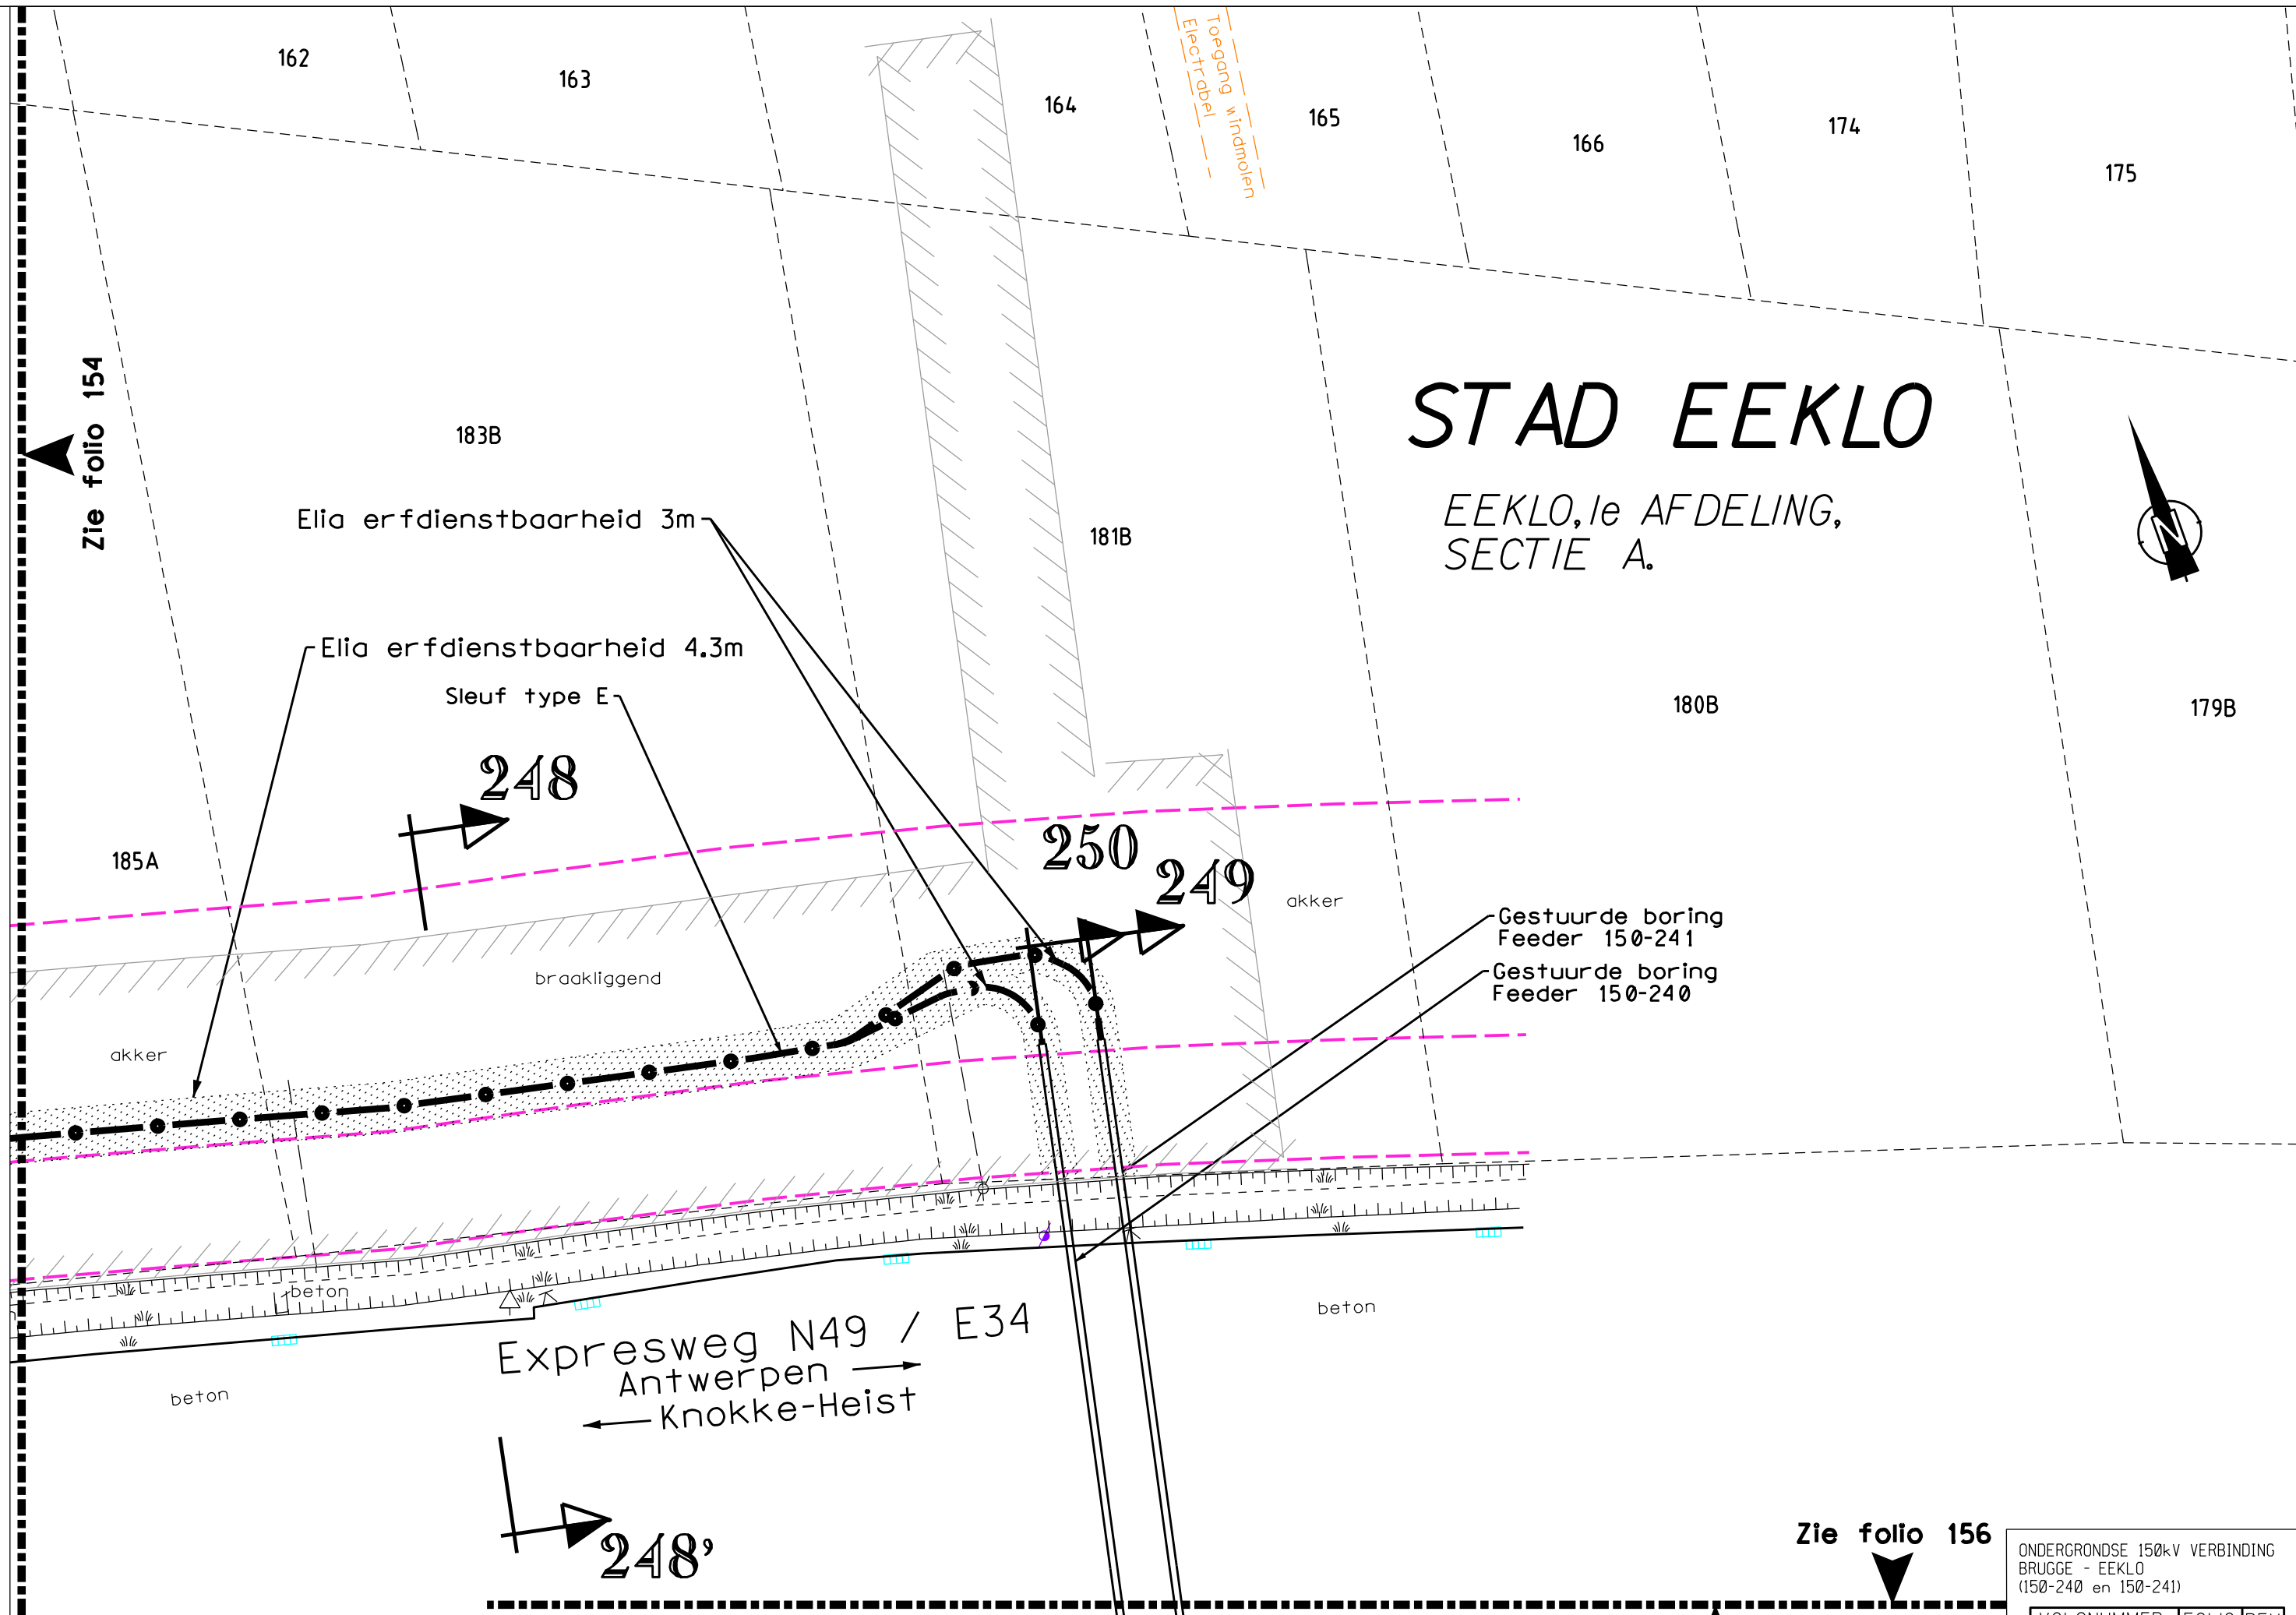

Zie folio 155



182B

Grote Balgerhoek Watergang
Waterloop Nr. 0.8335 (3e Cat.)

Elia erfdiensbaarheid 3m

Elia erfdiensbaarheid 3m

Sleuf type E

J30A

250'

249'

J30B

Gestuurde boring
Feeder 150-241

Gestuurde boring
Feeder 150-240

Waterloop zonder nummer
(niet geklasseerd)

275B

ELIA

2x toezichtspuit
voor 0V

2x 0V-kabel in
bestaande wachtbuizen

150kV TRANSITIEPOST
EEKLO NOORD (EKLN)

272A

275C

277C

282A

Zie folio 157

EEKLO, 1e AFDELING,
SECTIE A.

STAD EEKLO

ONDERGRONDSE 150kV VERBINDING
BRUGGE - EEKLO
(150-240 en 150-241)

VOLGNUMMER	FOLIO	REV
303342915603		

0 5 10 15 20m

STAD EEKLO

EEKLO, 1e AFDELING,
SECTIE A.



Zie folio 158

277C

2x 0V-kabel in
bestaande wachtbuizen

2x 0V-kabel in
bestaande wachtbuizen
(gestuurde boring)

285B

Maroyendam
Gemeenteweg Nr. 19

oprit Expresweg
N49 / E34

Waterleiding van de
Kraaienveldse Waterleiding
Maatschappij
Nr. 0.8330.0
(3e Cat.)

1043B

Ringlaan R43

ONDERGRONDSE 150kV VERBINDING
BRUGGE - EEKLO
(150-240 en 150-241)

VOLGNUMMER	FOLIO	REV
3033429	157	03

0 5 10 15 20m

Zie folio 156

STAD EEKLO

EEKLO, 1^{de} AFDELING,
SECTIE A.

Zie folio 157

2x 0V-kabel in
bestaande wachtbuizen

1043B

1050C

1055A

150kV ONDERSTATION
EEKLO NOORD (EEKLN)

1044A

ONDERGRONDSE 150kV VERBINDING
BRUGGE - EEKLO
(150-240 en 150-241)

VOLGNUMMER	FOLIO	REV
3033429	158	03

0 5 10 15 20m