

STAD BRUGGE

BRUGGE, 30e AFDELING,
SINT-ANDRIES, 4e AFDELING,
SECTIE B

Zie folio 4



574H

TOTALE LENGTE TRACE 150-240 = X.XXXm
TOTALE LENGTE TRACE 150-241 = X.XXXm

574H

150kV ONDERSTATION
BRUGGE - WAGGELWATER

Gestuurde boring
Feeder 150-241
Gestuurde boring
Feeder 150-240

bos

bos

bank

Elia riolering

567H

573/02

534D

1

2

Elia HS-lijn
150-285
150-286

Elia feeder
150-241
+ OV-kabel
(bestaand)

Elia HS-lijn
150-015
150-016

GRAS

GRIND

BEROPLAATS

Eandis SN

ASFALT

Elia feeder
150-240
+ sign.-kabel
(bestaand)

GRIND

574E2

Elia HS-lijn 150-005

TFO 1
150/36 kV - 110 MVA

Elia riolering

Elia HS-lijn
150-005
150-006

Elia riolering

STOCKAGE

GRIND
NPFTO 2
36 kV - 2000 A/60 sec
HOTFO 3
36/0.4 kV - 250 kVA
NPFTO 3
36 kV - 2000 A/10 sec

TFO 2
150/36 kV - 110 MVA

TFO 3
150/36 kV - 125 MVA

Elia HS-lijn 150-006

574P

CABINE 36 kV

GRIND

ASFALT

PARKING

VERVALPUT
TK 60x60

SEPTISCHE
PUT

ASFALT

ASFALT

574F2

2x ONDERGRONDSE 150kV VERBINDING
BRUGGE - ECKLO
(150-240 en 150-241)


S.V.	
VOLGNUMMER	FOLIO REV
303341700300	00300

STAD | BRUGGE

BRUGGE,
30e AFDELING,
SINT-ANDRIES,
4e AFDELING,
SECTIE B

BRUGGE,
8e AFDELING,
SECTIE M

Kanaal van
Gent naar Oostende
Bevaarbare
waterloop Nr. BV54

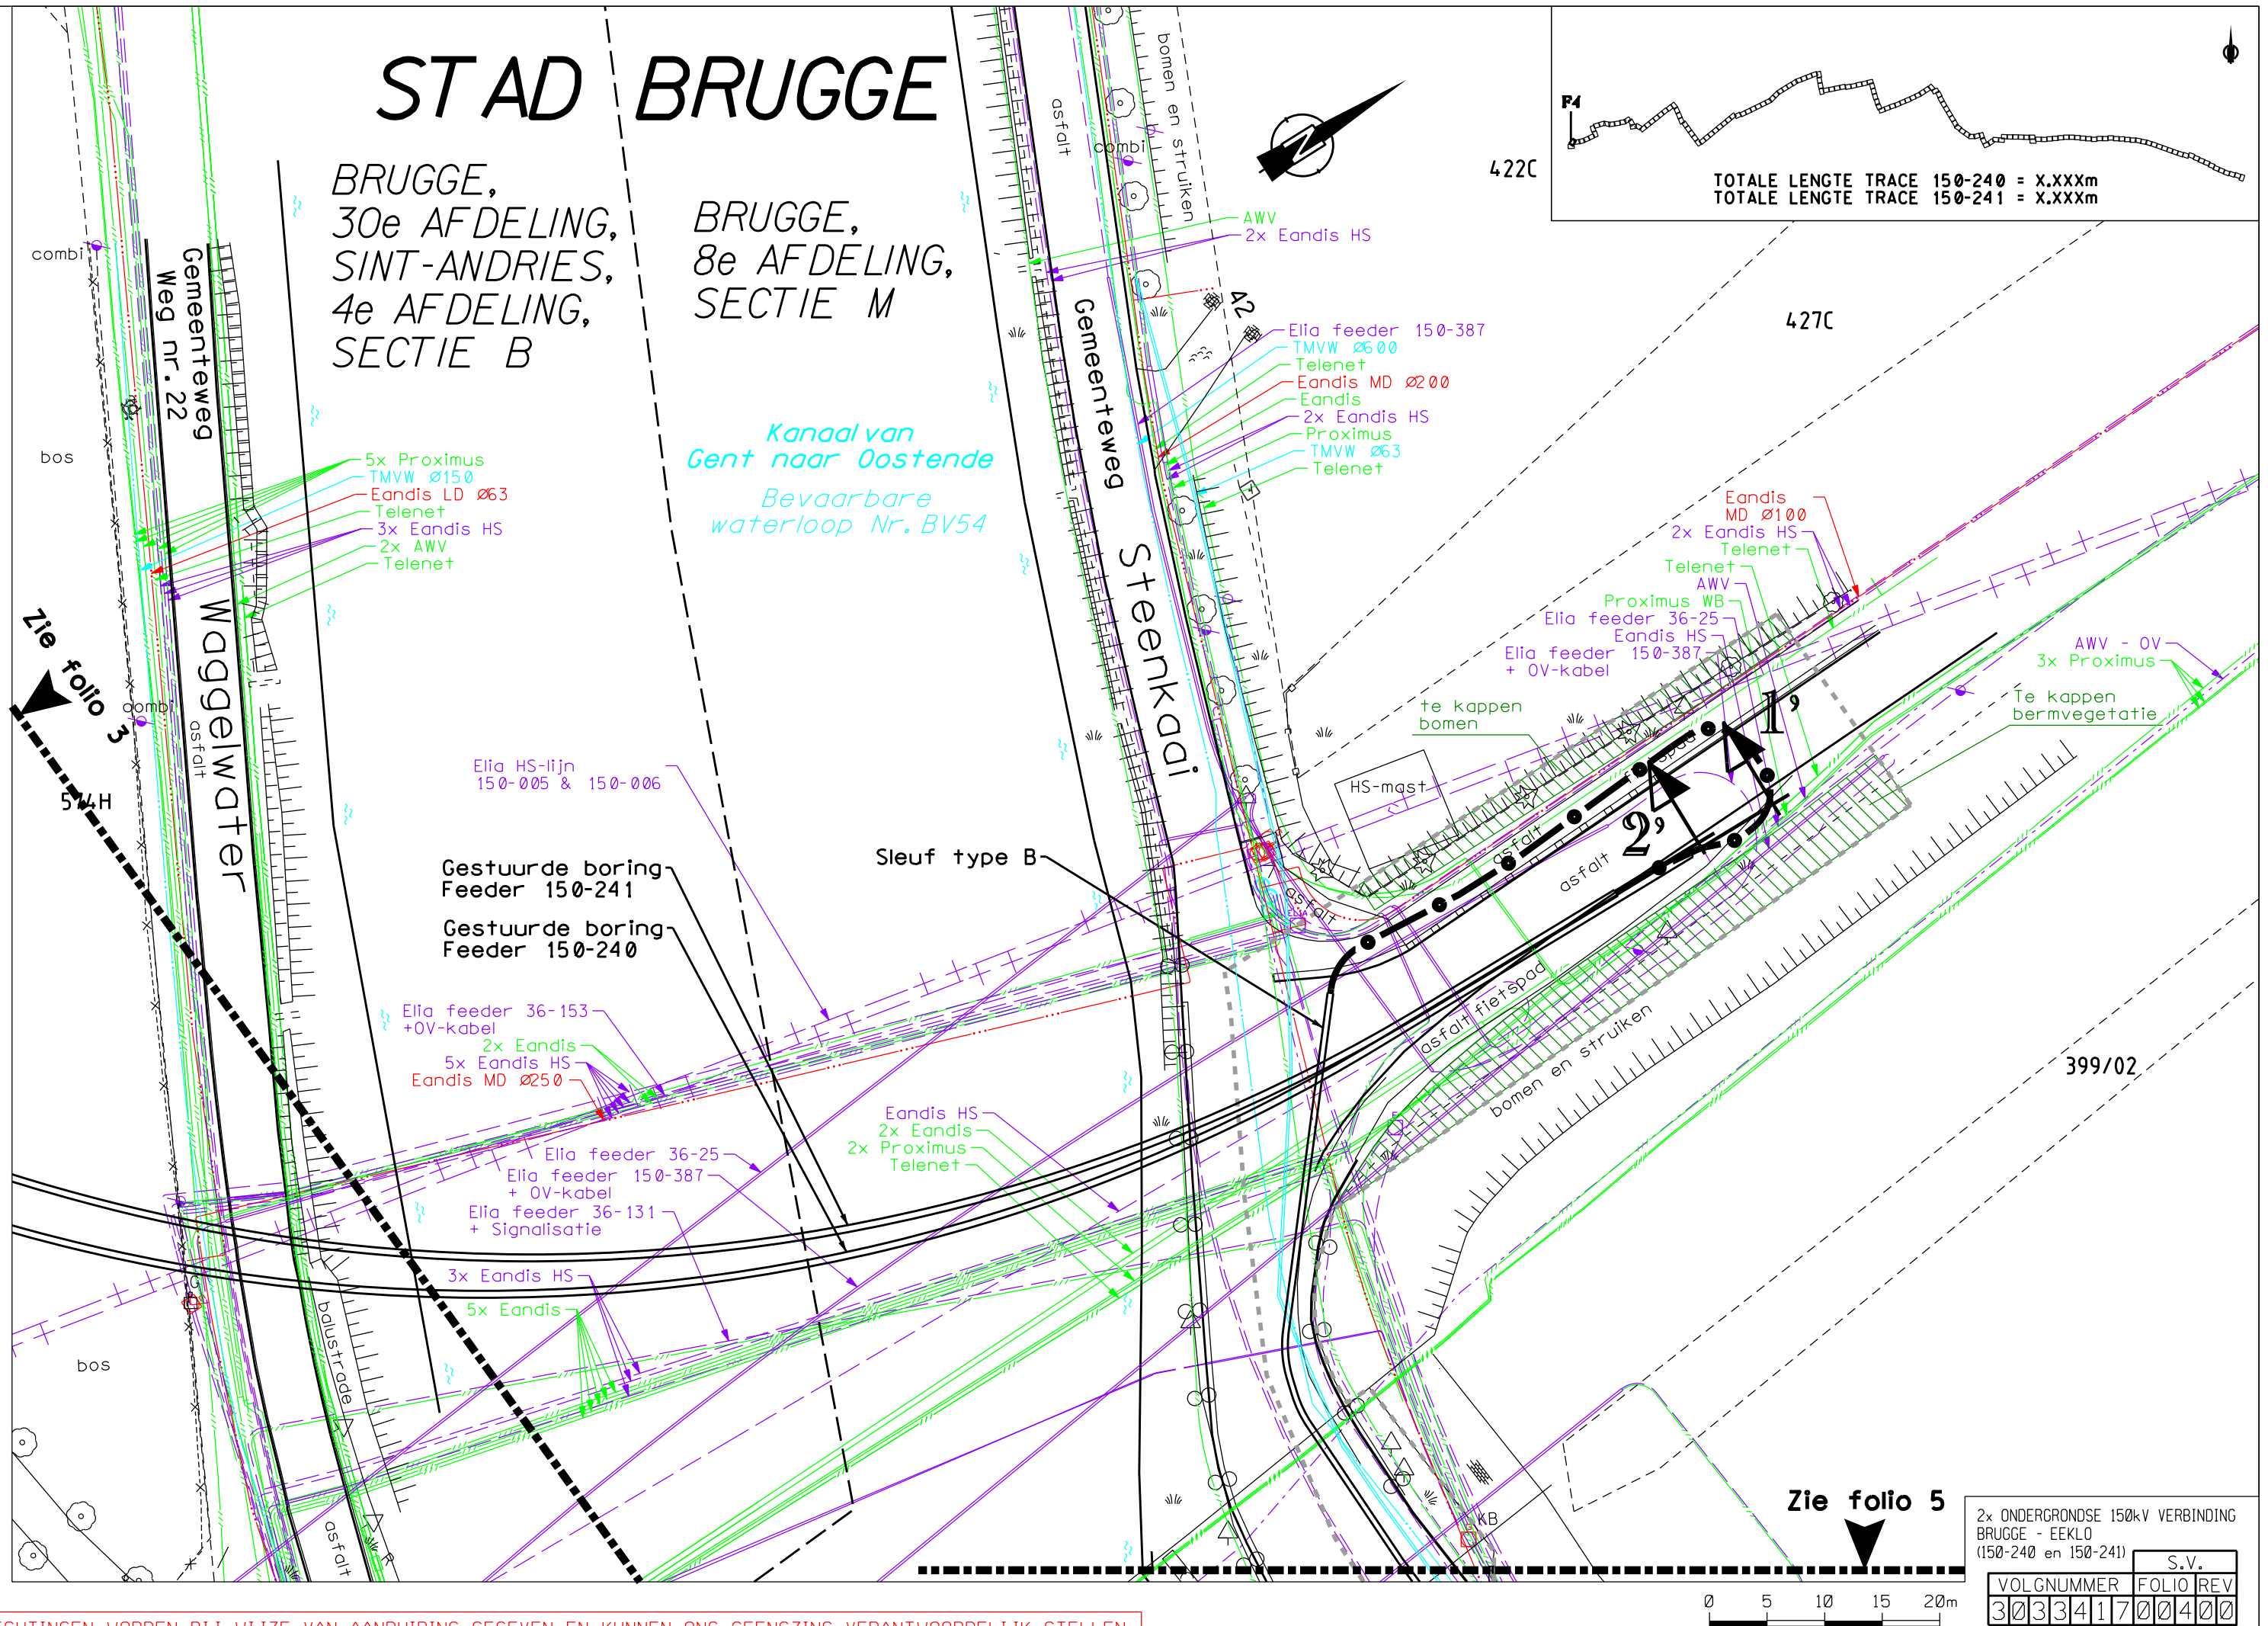



DE INLICHTINGEN WORDEN BIJ WIJZE VAN AANDUIDING GEGEVEN EN KUNNEN ONS GEENSZINS VERANTWOORDELIJK STELLEN.

Zie folio 5

2x ONDERGRONDSE 150kV VERBINDING
BRUGGE - EEKLO
(150-240 en 150-241)

		S.V.	
VOLGNUMMER		FOLIO	REV
3033417	00400		

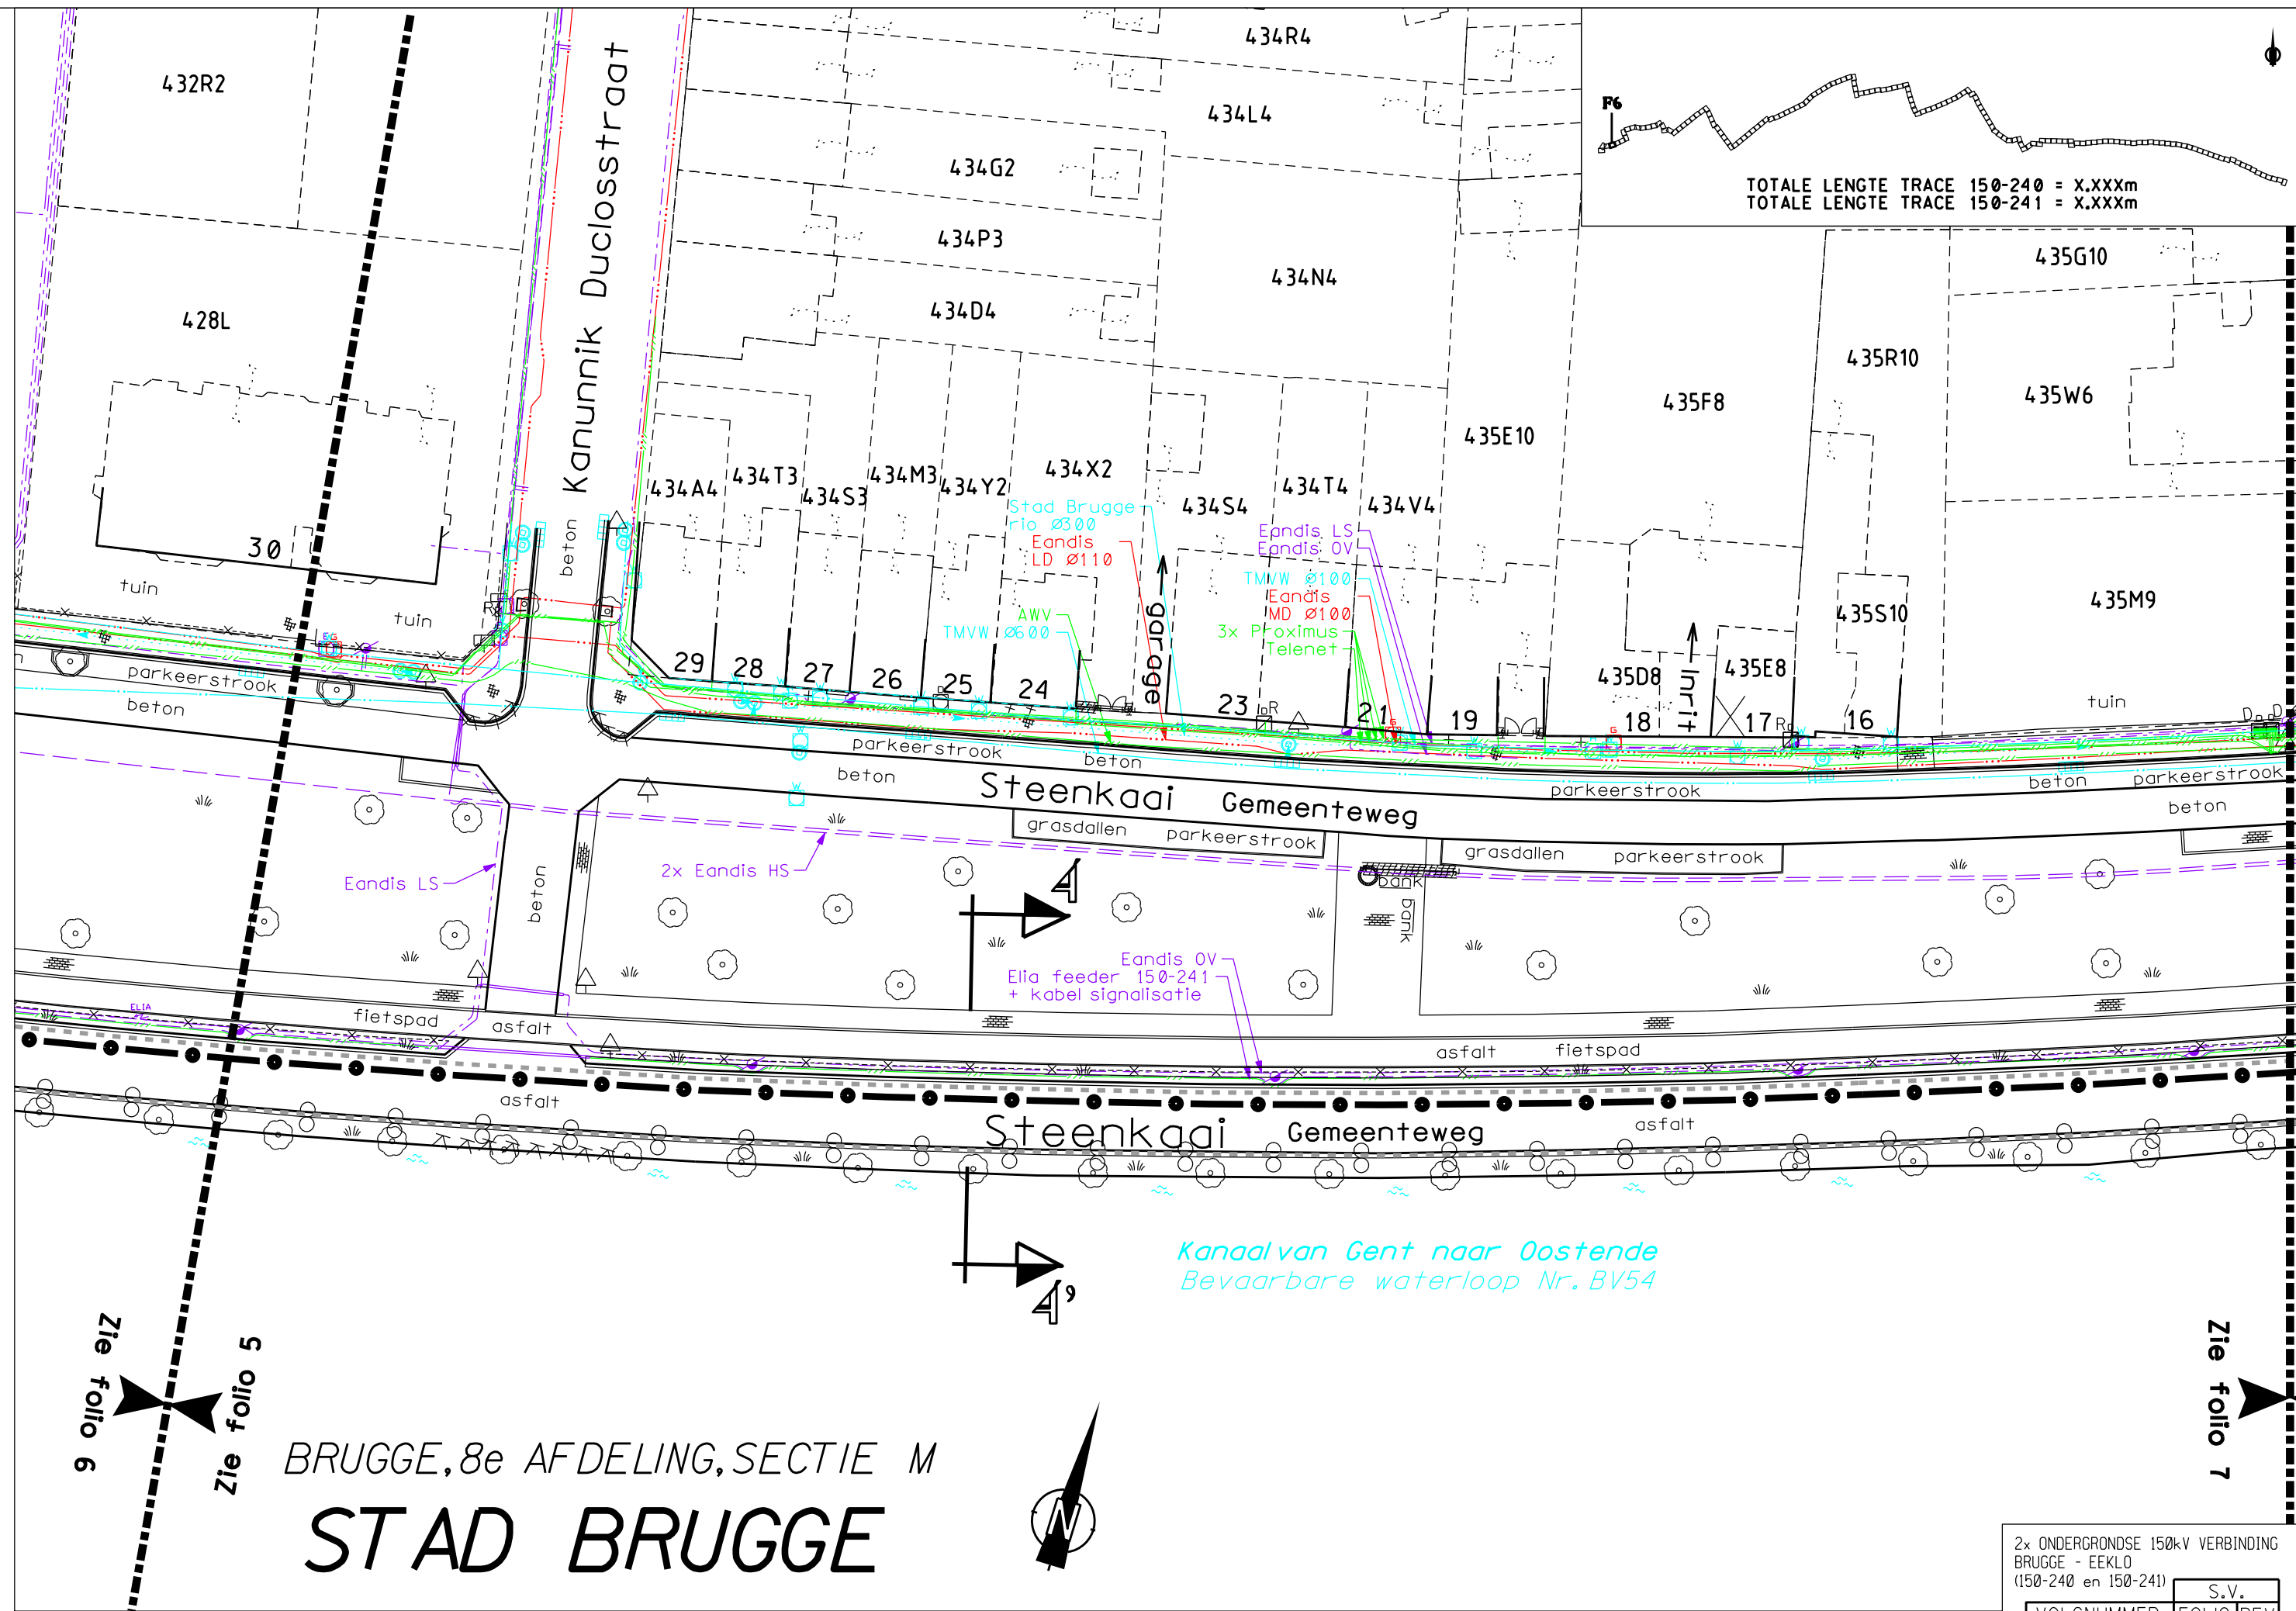

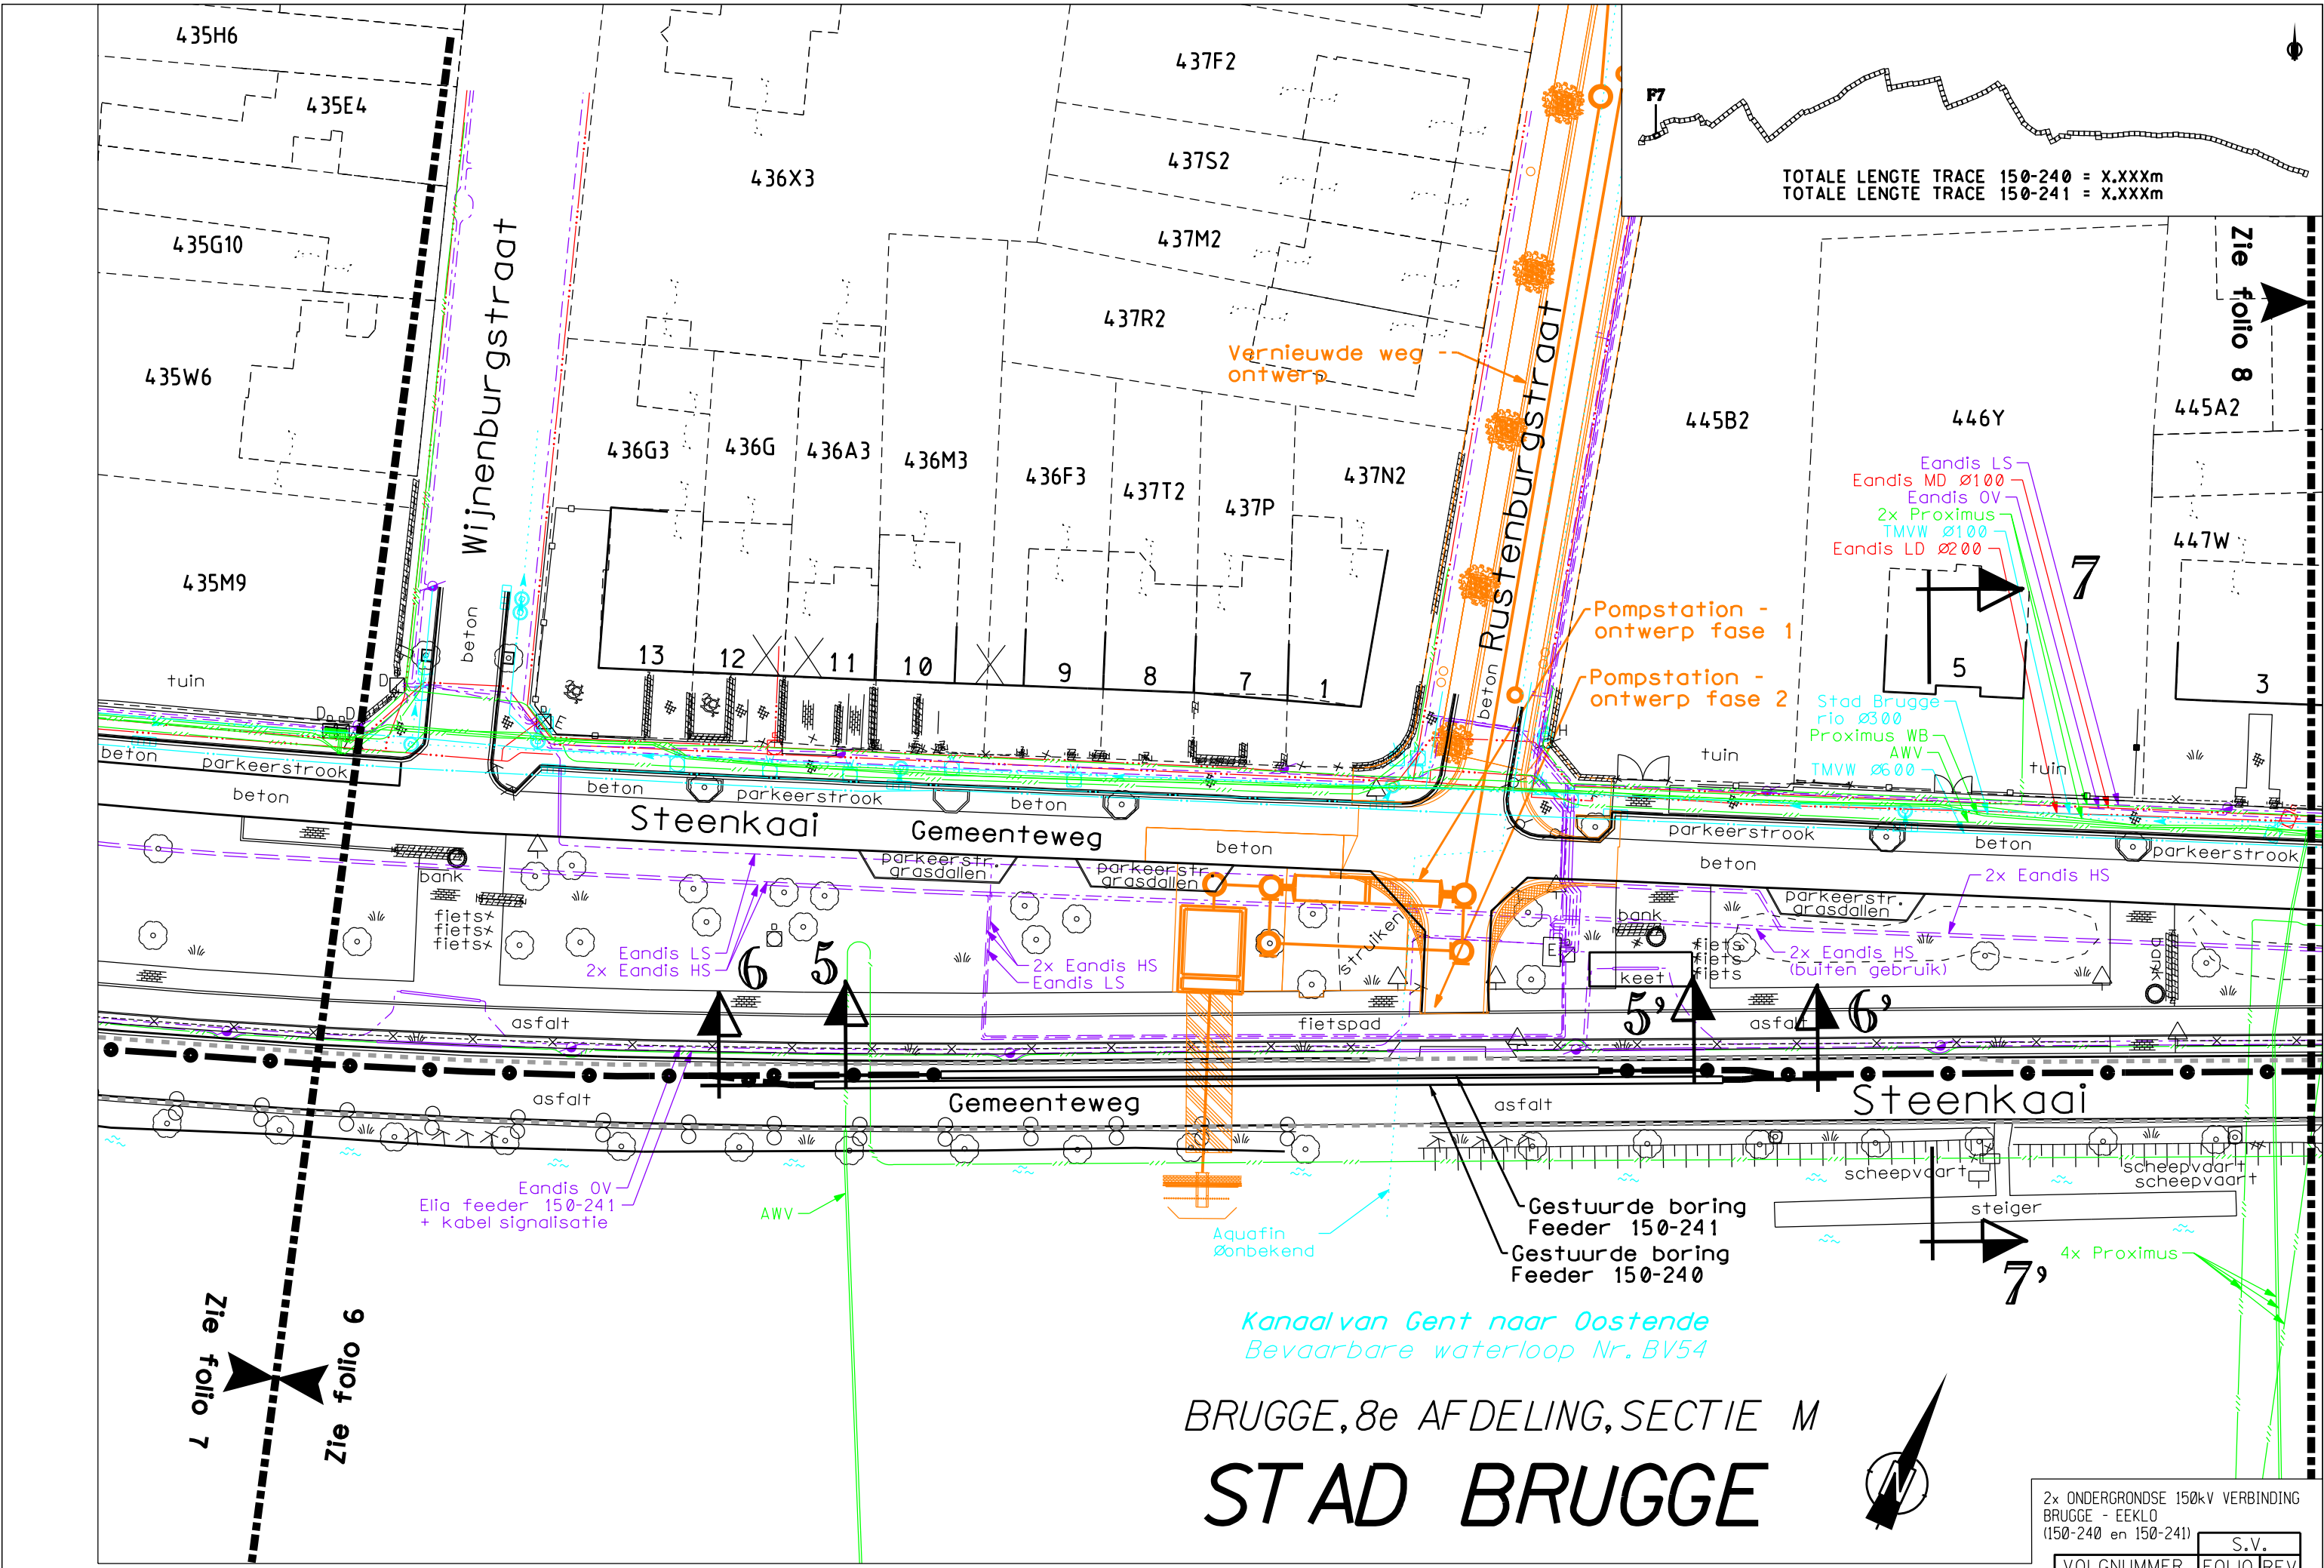

TOTALE LENGTE TRACE 150-240 = X.XXXm
TOTALE LENGTE TRACE 150-241 = X.XXXm


Zie folio 8

Zie folio 7
Zie folio 6

Kanaal van Gent naar Oostende
Bevaarbare waterloop Nr. BV54

BRUGGE, 8e AFDELING, SECTIE M
STAD BRUGGE

2x ONDERGRONDSE 150kV VERBINDING BRUGGE - EEKLO (150-240 en 150-241)									
S.V.									
VOLGNUMMER					FOLIO REV				
303341700700									

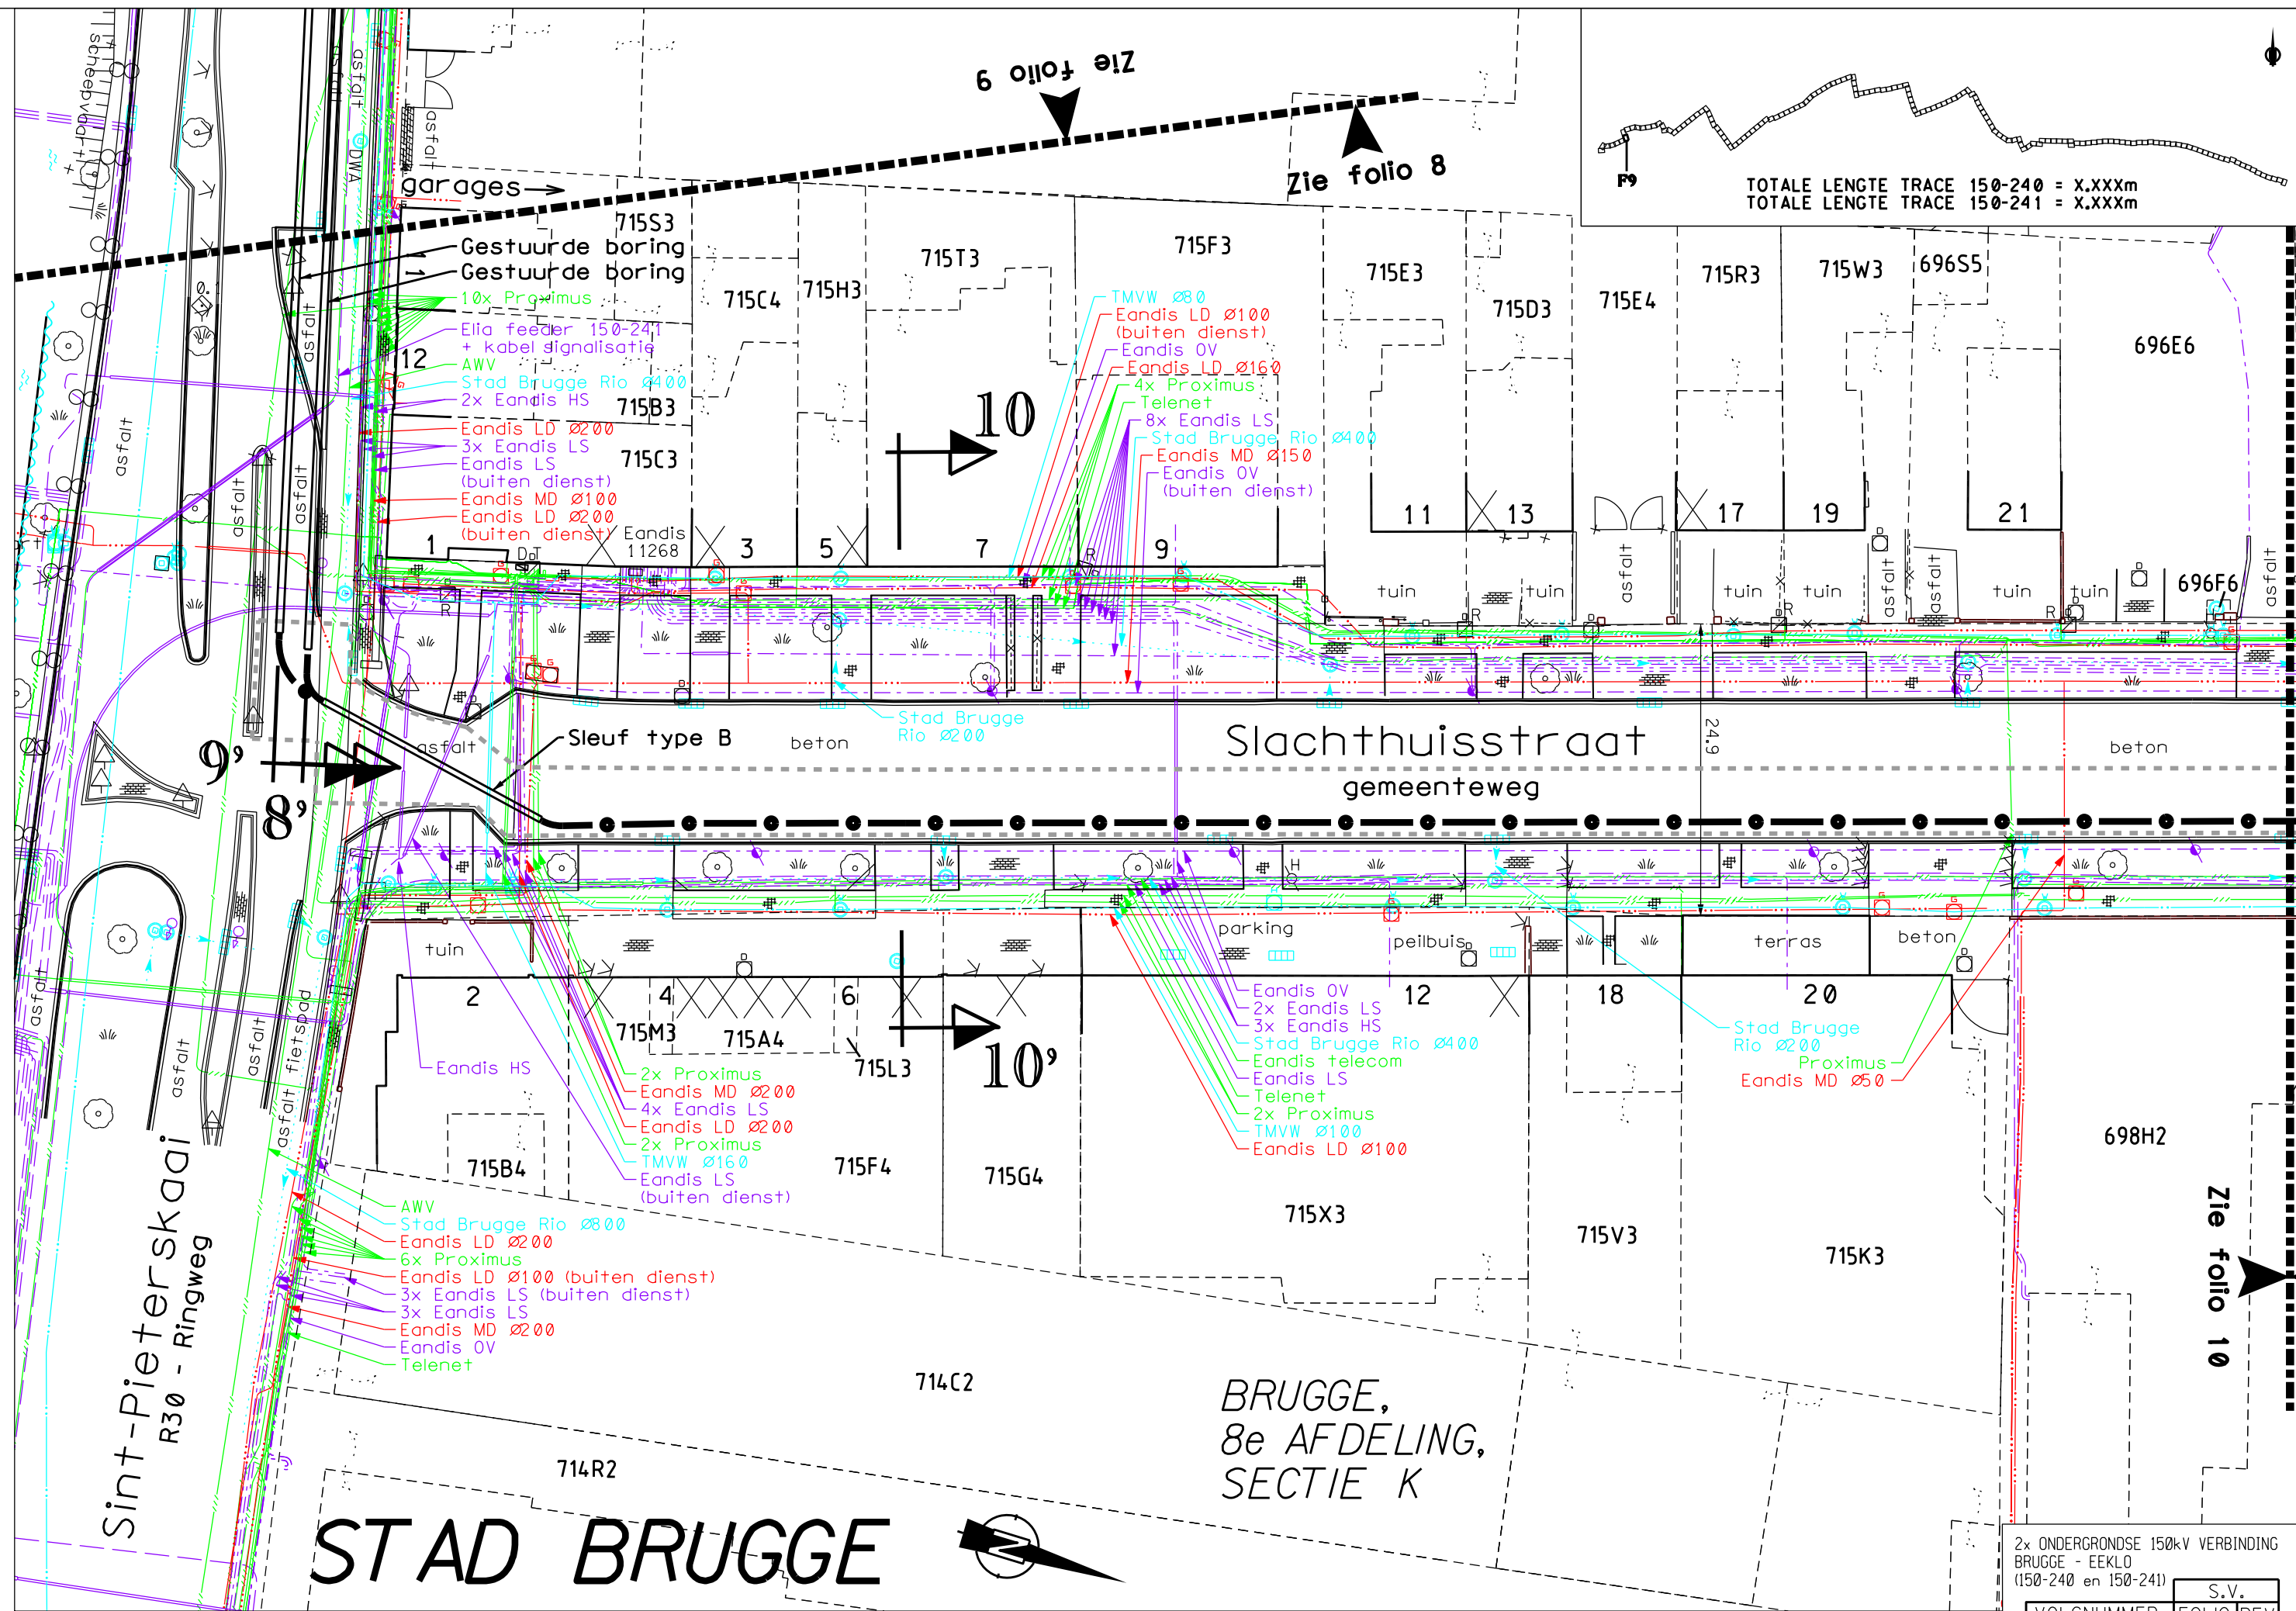

TOTALE LENGTE TRACE 150-240 = X.XXXm
TOTALE LENGTE TRACE 150-241 = X.XXXm

2x ONDERGRONDSE 150kV VERBINDING BRUGGE - EEKLO (150-240 en 150-241)				S.V.
VOLGNUMMER		FOLIO		REV
303341700900		10		00

DE INLICHTINGEN WORDEN BIJ WIJZE VAN AANDUIDING GEGEVEN EN KUNNEN ONS GEENSZINS VERANTWOORDELIJK STELLEN.

689C6

TOTALE LENGTE TRACE 150-240 = X.XXXm
TOTALE LENGTE TRACE 150-241 = X.XXXm

Zie folio 10

12

Rond den
Heerdsstraat

Sint-Pieterszuidstraat
Gemeenteweg

Sleuf type B

Sleuf type E

128


BRUGGE,
8e AFDELING,
SECTIE K


Zie folio 12

2x ONDERGRONDSE 150kV VERBINDING
BRUGGE - EEKLO
(150-240 en 150-241)

							S.V.		
VOLGNUMMER							FOLIO		REV
3	0	3	3	4	1	7	0	11	00

DE INLICHTINGEN WORDEN BIJ WIJZE VAN AANDUIDING GEGEVEN EN KUNNEN ONS GEENSZINS VERANTWOORDELIJK STELLEN.

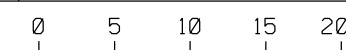


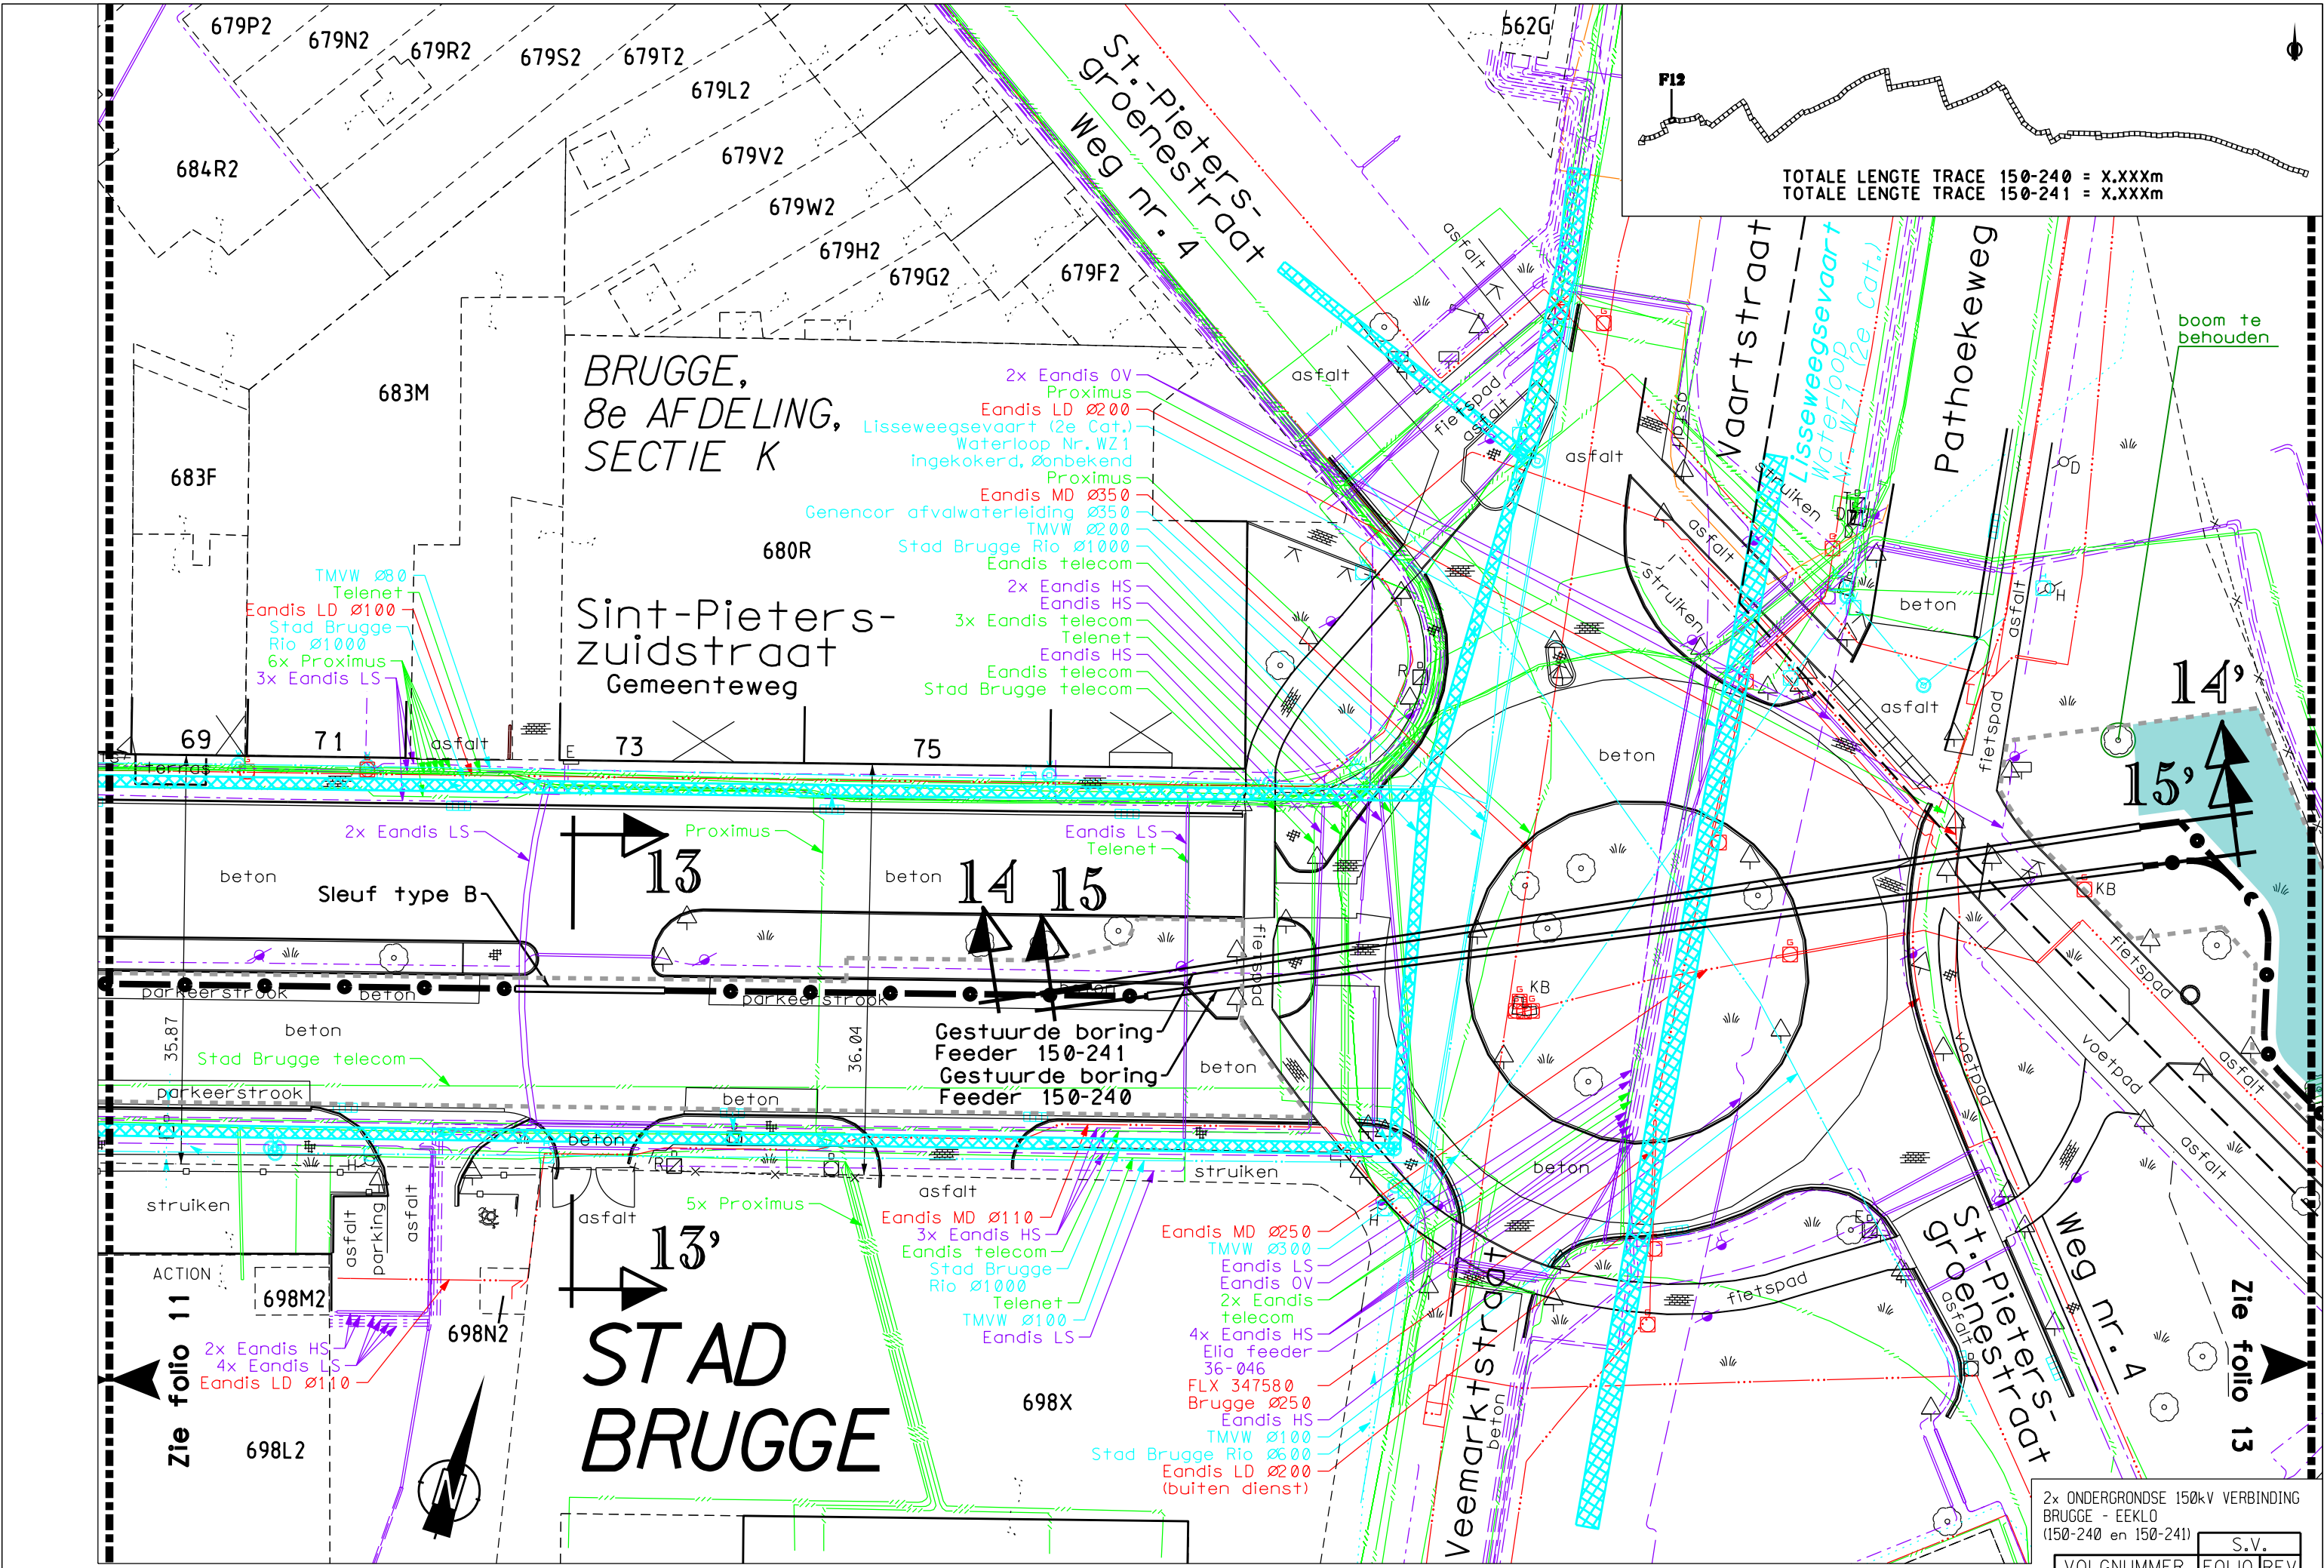


DE INLICHTINGEN WORDEN BIJ WIJZE VAN AANDUIDING GEGEVEN EN KUNNEN ONS GEENSZINS VERANTWOORDELIJK STELLEN.

STAD BRUGGE

BRUGGE, 7e AFDELING, SECTIE I

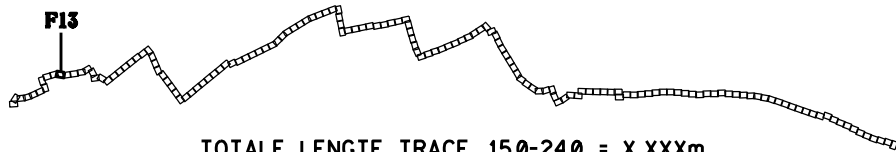


TOTALE LENGTE TRACE 150-240 = X.XXXm
TOTALE LENGTE TRACE 150-241 = X.XXXm

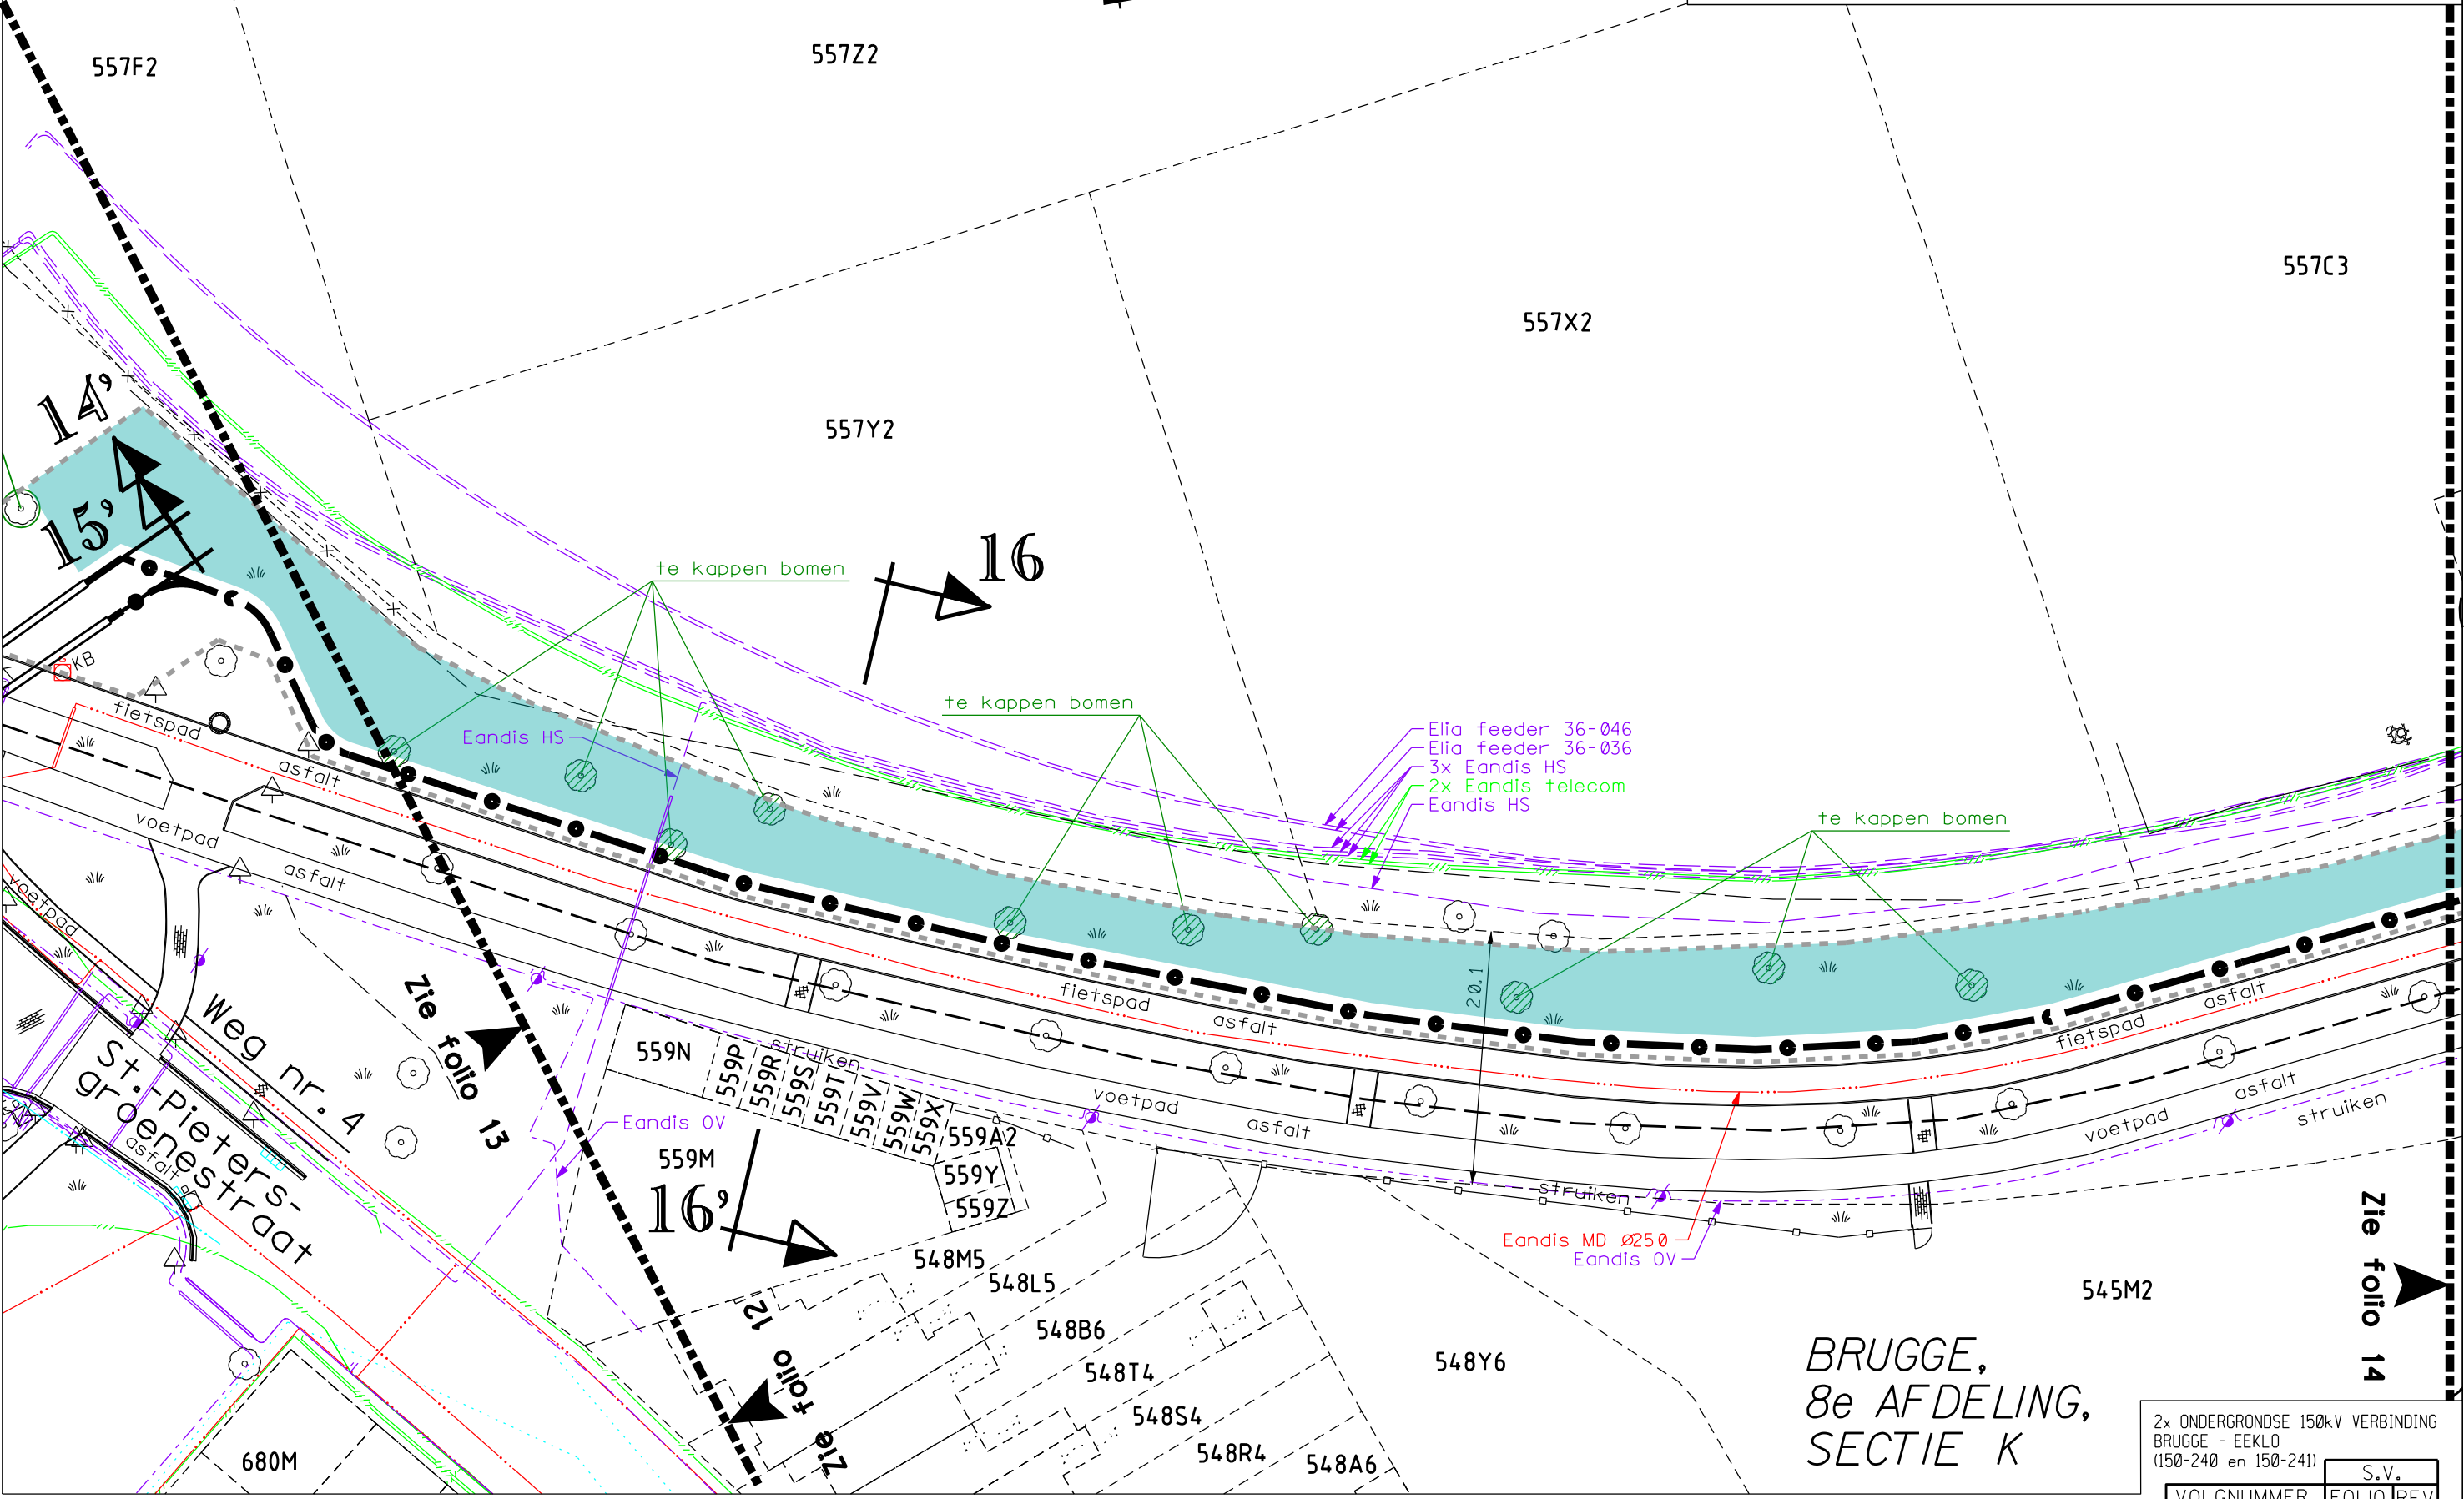


STAD BRUGGE

BRUGGE,
7e AFDELING,
SECTIE I

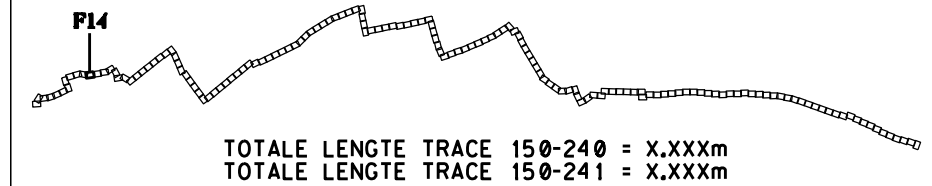

Zie folio 15

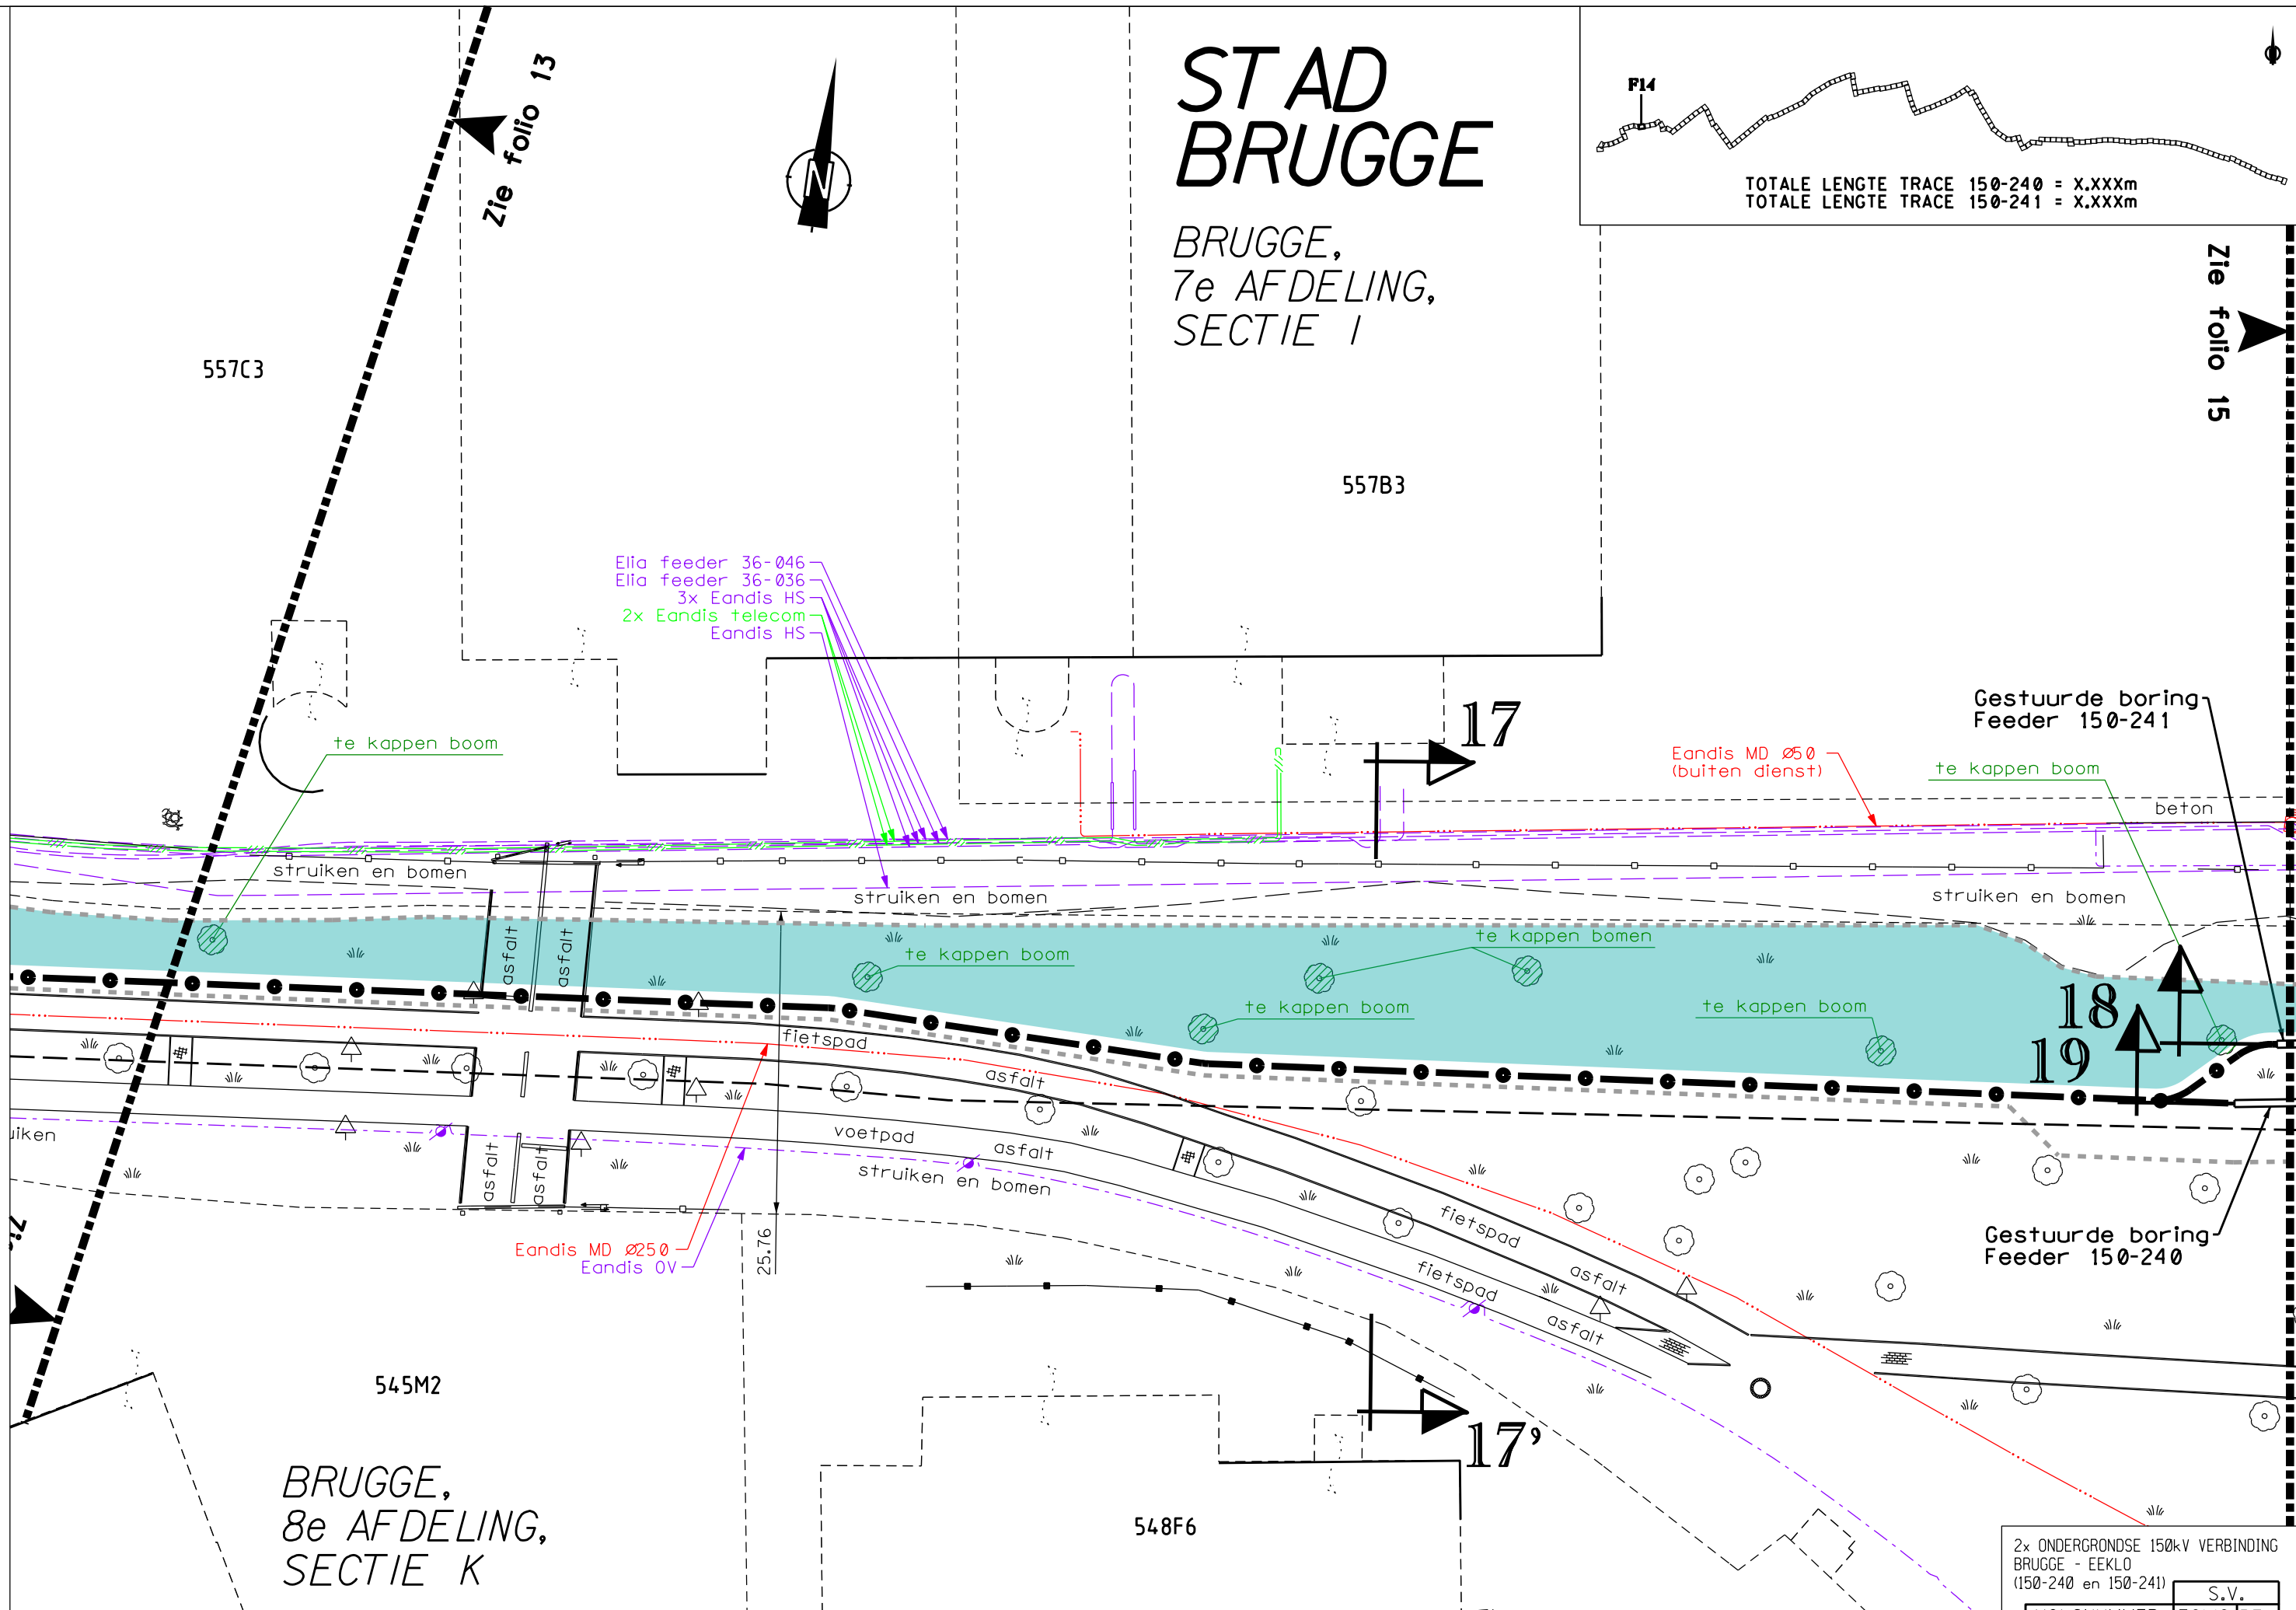



STAD BRUGGE

BRUGGE, 7e AFDELING, SECTIE I

352/02X2

F15

TOTALE LENGTE TRACE 150-240 = X.XXXm
TOTALE LENGTE TRACE 150-241 = X.XXXm

Zie folio 16

Groot Handelsdok

Krakeleweg
Gemeenteweg
Weg nr.10

4x Eandis HS
Eandis LS
TMVW Ø150
Eandis OV
2x Eandis HS
2x Proximus

3x Eandis HS
TMVW Ø110
2x Eandis LS

Sint-Pieterskaai
Gemeenteweg

2x Eandis HS
TMVW Ø110
Eandis LS
2x Eandis HS

TMVW Ø110
2x AWV
Proximus

Eandis OV
Eandis LS (buiten dienst)
3x Eandis HS (buiten dienst)

beton

beton

asfalt

reddingsboei

351/03

werf

beton

asfalt

beton

beton

Gestuurde boring
Feeder 150-241

Gestuurde boring
Feeder 150-240

Sint-Pieterskaai
Gemeenteweg

beton

asfalt

Eandis LS
Eandis OV

3x Eandis HS (buiten dienst)
2x Eandis HS

asfalt

beton

Eandis HS
2x Eandis LS
Eandis OV

TMVW Ø700
Eandis OV
2x Proximus
Eandis LS
Eandis LD Ø63
Telenet

Riolering Ø400
Riolering Ø125
Riolering Ø400
TMVW Ø150

362/05N

351C2

351/02

3x Eandis HS
Eandis OV
Eandis HS
2x Eandis LS (buiten dienst)
2x Eandis LS
2x AWV

Kanaal Brugge - Zeebrugge
Bevaarbare waterloop
Nr. BV75

camera

werf

2x ONDERGRONDSE 150kV VERBINDING
BRUGGE - EEKLO
(150-240 en 150-241)

VOLGNUMMER		FOLIO REV	
303341701500			

0 5 10 15 20m

Zie folio 15



355/28B

Afwateringskoker Ø750

F16

TOTALE LENGTE TRACE 150-240 = X.XXXm
TOTALE LENGTE TRACE 150-241 = X.XXXm

355/27H

355/24P

355L

Gestuurde boring
Feeder 150-241
Gestuurde boring
Feeder 150-240

E. Cousindok

Groot
Handelsdok

Sluisstraat

355/27H

355/24M

355/24L

20

Luxauto

Parking

Binnenweg

TMVW Ø110
2x Eandis HS

354N

Stad Brugge
Rio Ø200
Stad Brugge
Rio Ø400

354M

M.B.Z.I.
Eandis
30043

asfalt

asfalt

beton

asfalt

G-Motors

Cars Boats

2x Eandis LS
Eandis LS
Eandis LS

18'

19'

beton

Sluisstraat
Gemeenteweg

20'

Sluif type B
318/05B

Eandis OV
2x Eandis HS
2x Proximus
Eandis MD Ø80
Eandis OV
(buiten dienst)

Zie folio 16

BRUGGE, 7e AFDELING, SECTIE I
STAD BRUGGE

344H2

n.v. J. De Jaeger

318B2

2x ONDERGRONDSE 150kV VERBINDING
BRUGGE - EEKLO
(150-240 en 150-241)


VOLGNUMMER		FOLIO REV	
303	341	70	1600


0 5 10 15 20m


STAD BRUGGE

BRUGGE,
7e AFDELING,
SECTIE I

TOTALE LENGTE TRACE 150-240 = X.XXXm
TOTALE LENGTE TRACE 150-241 = X.XXXm

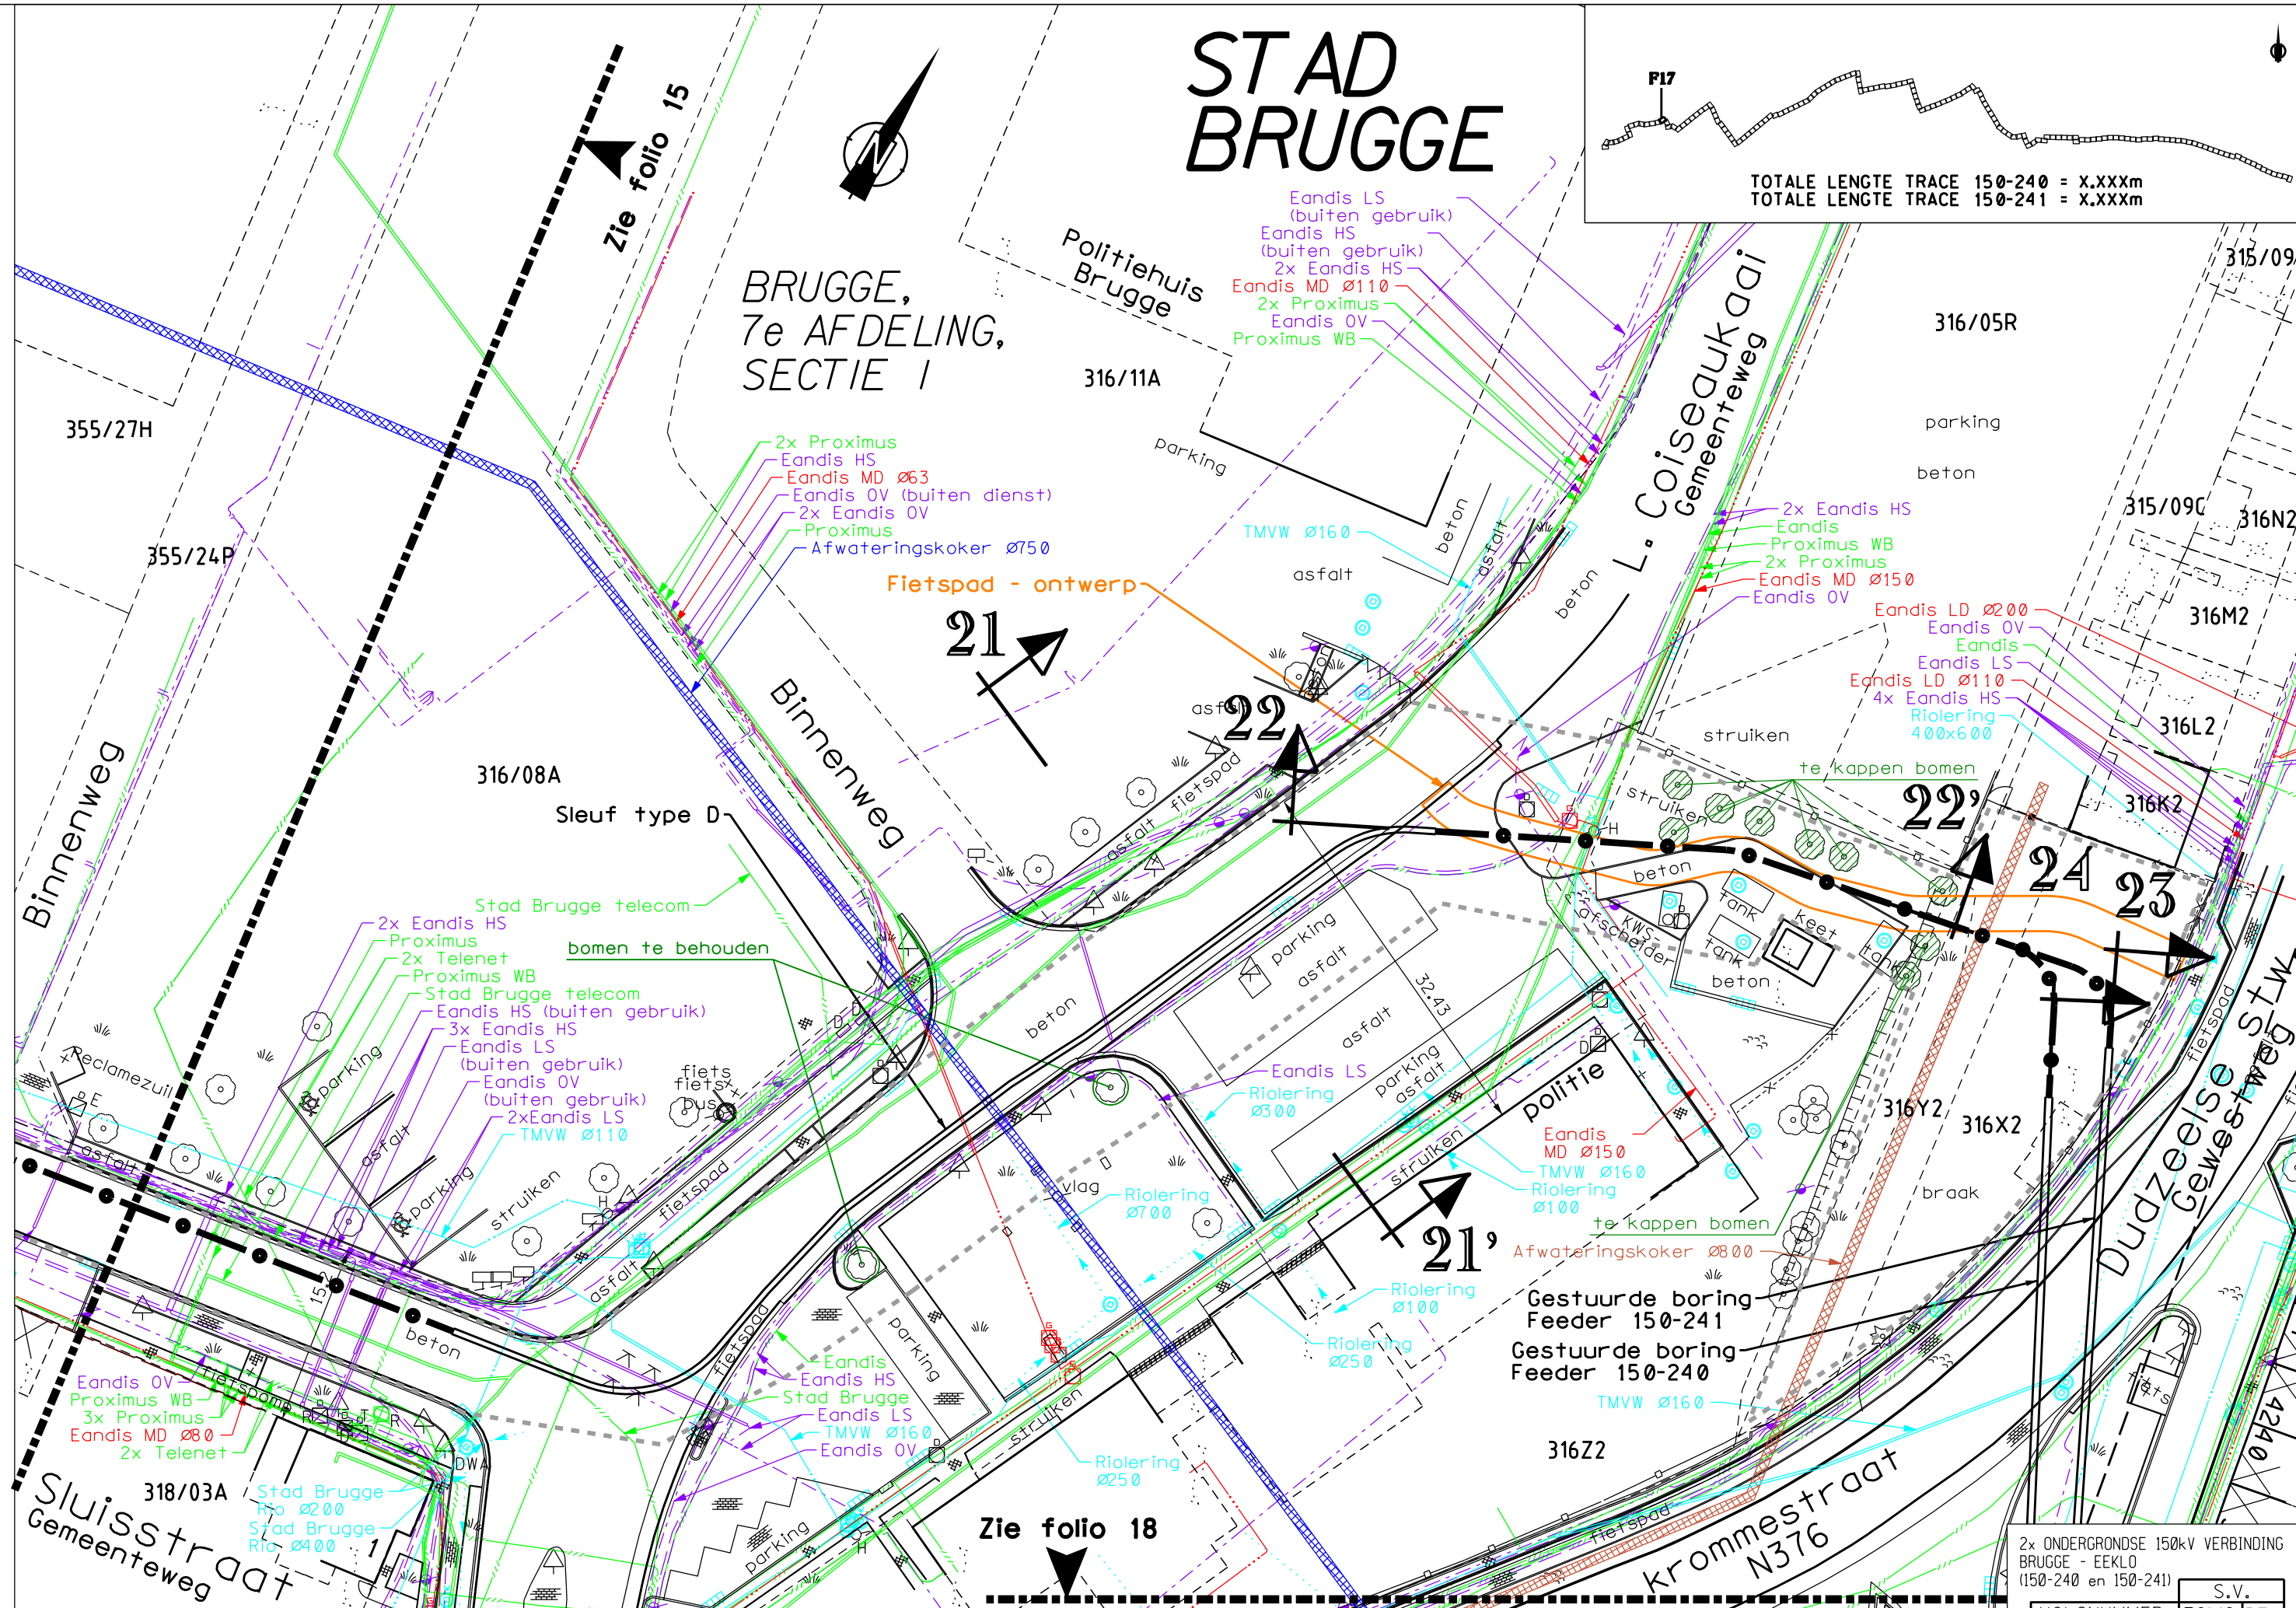

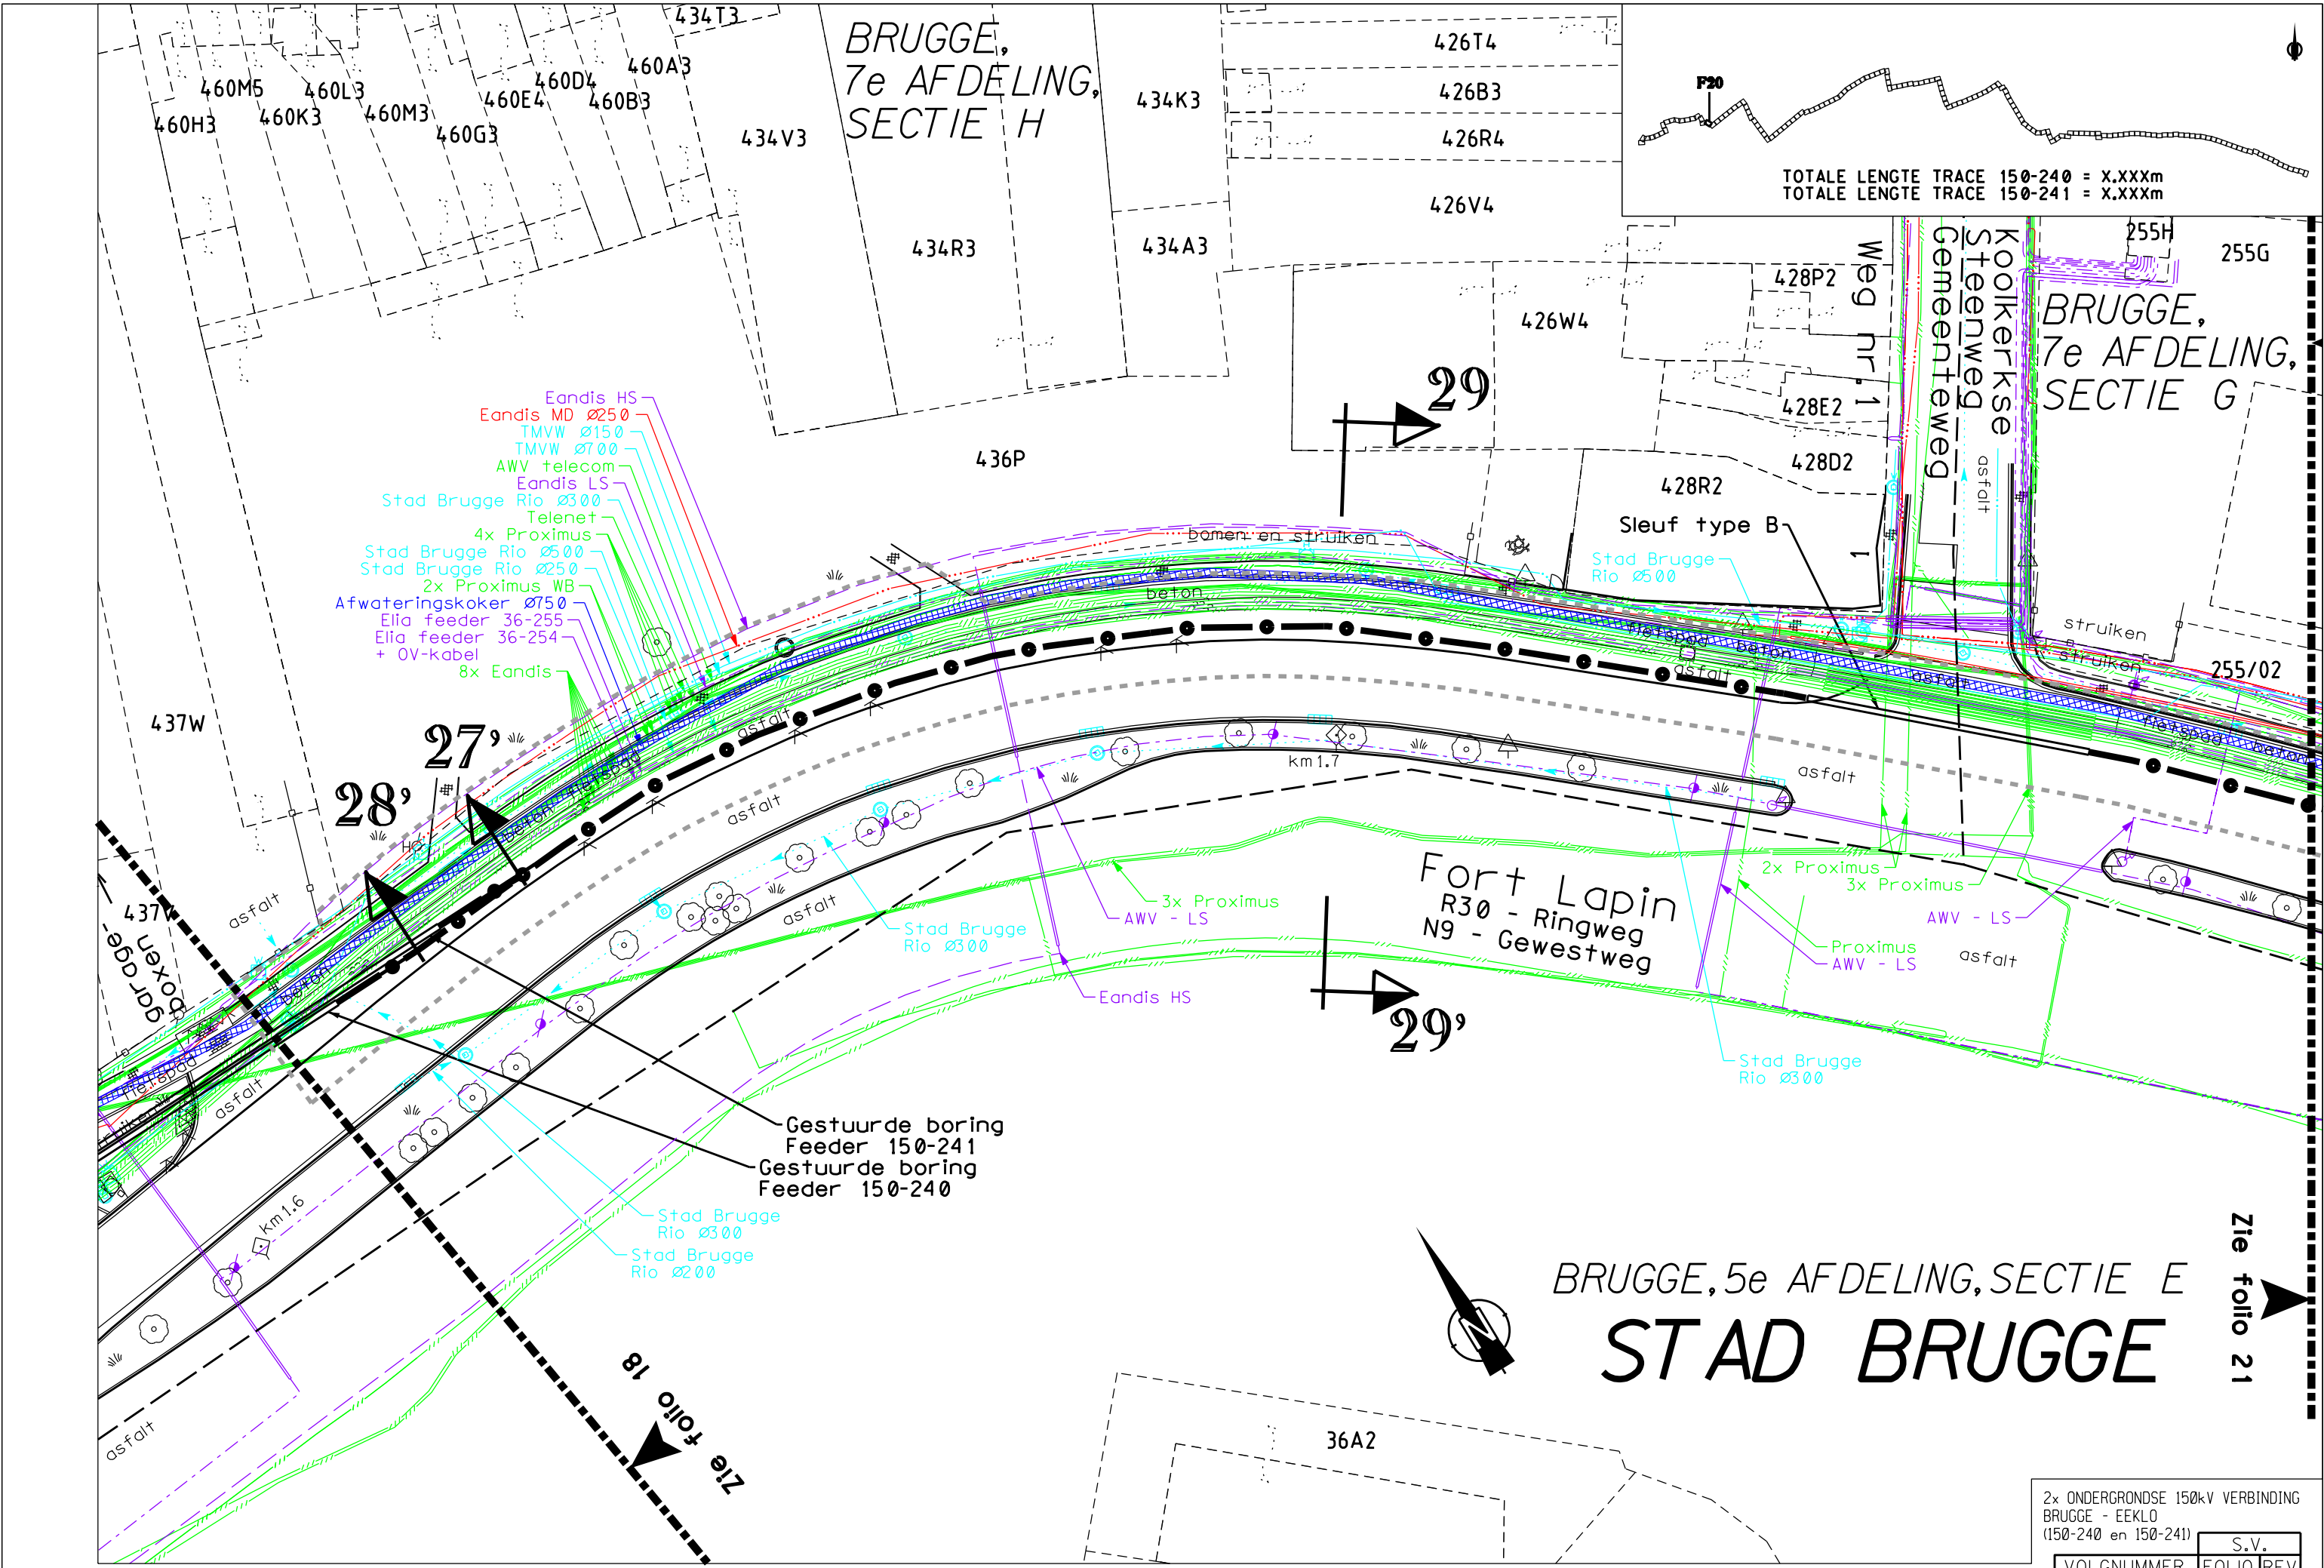

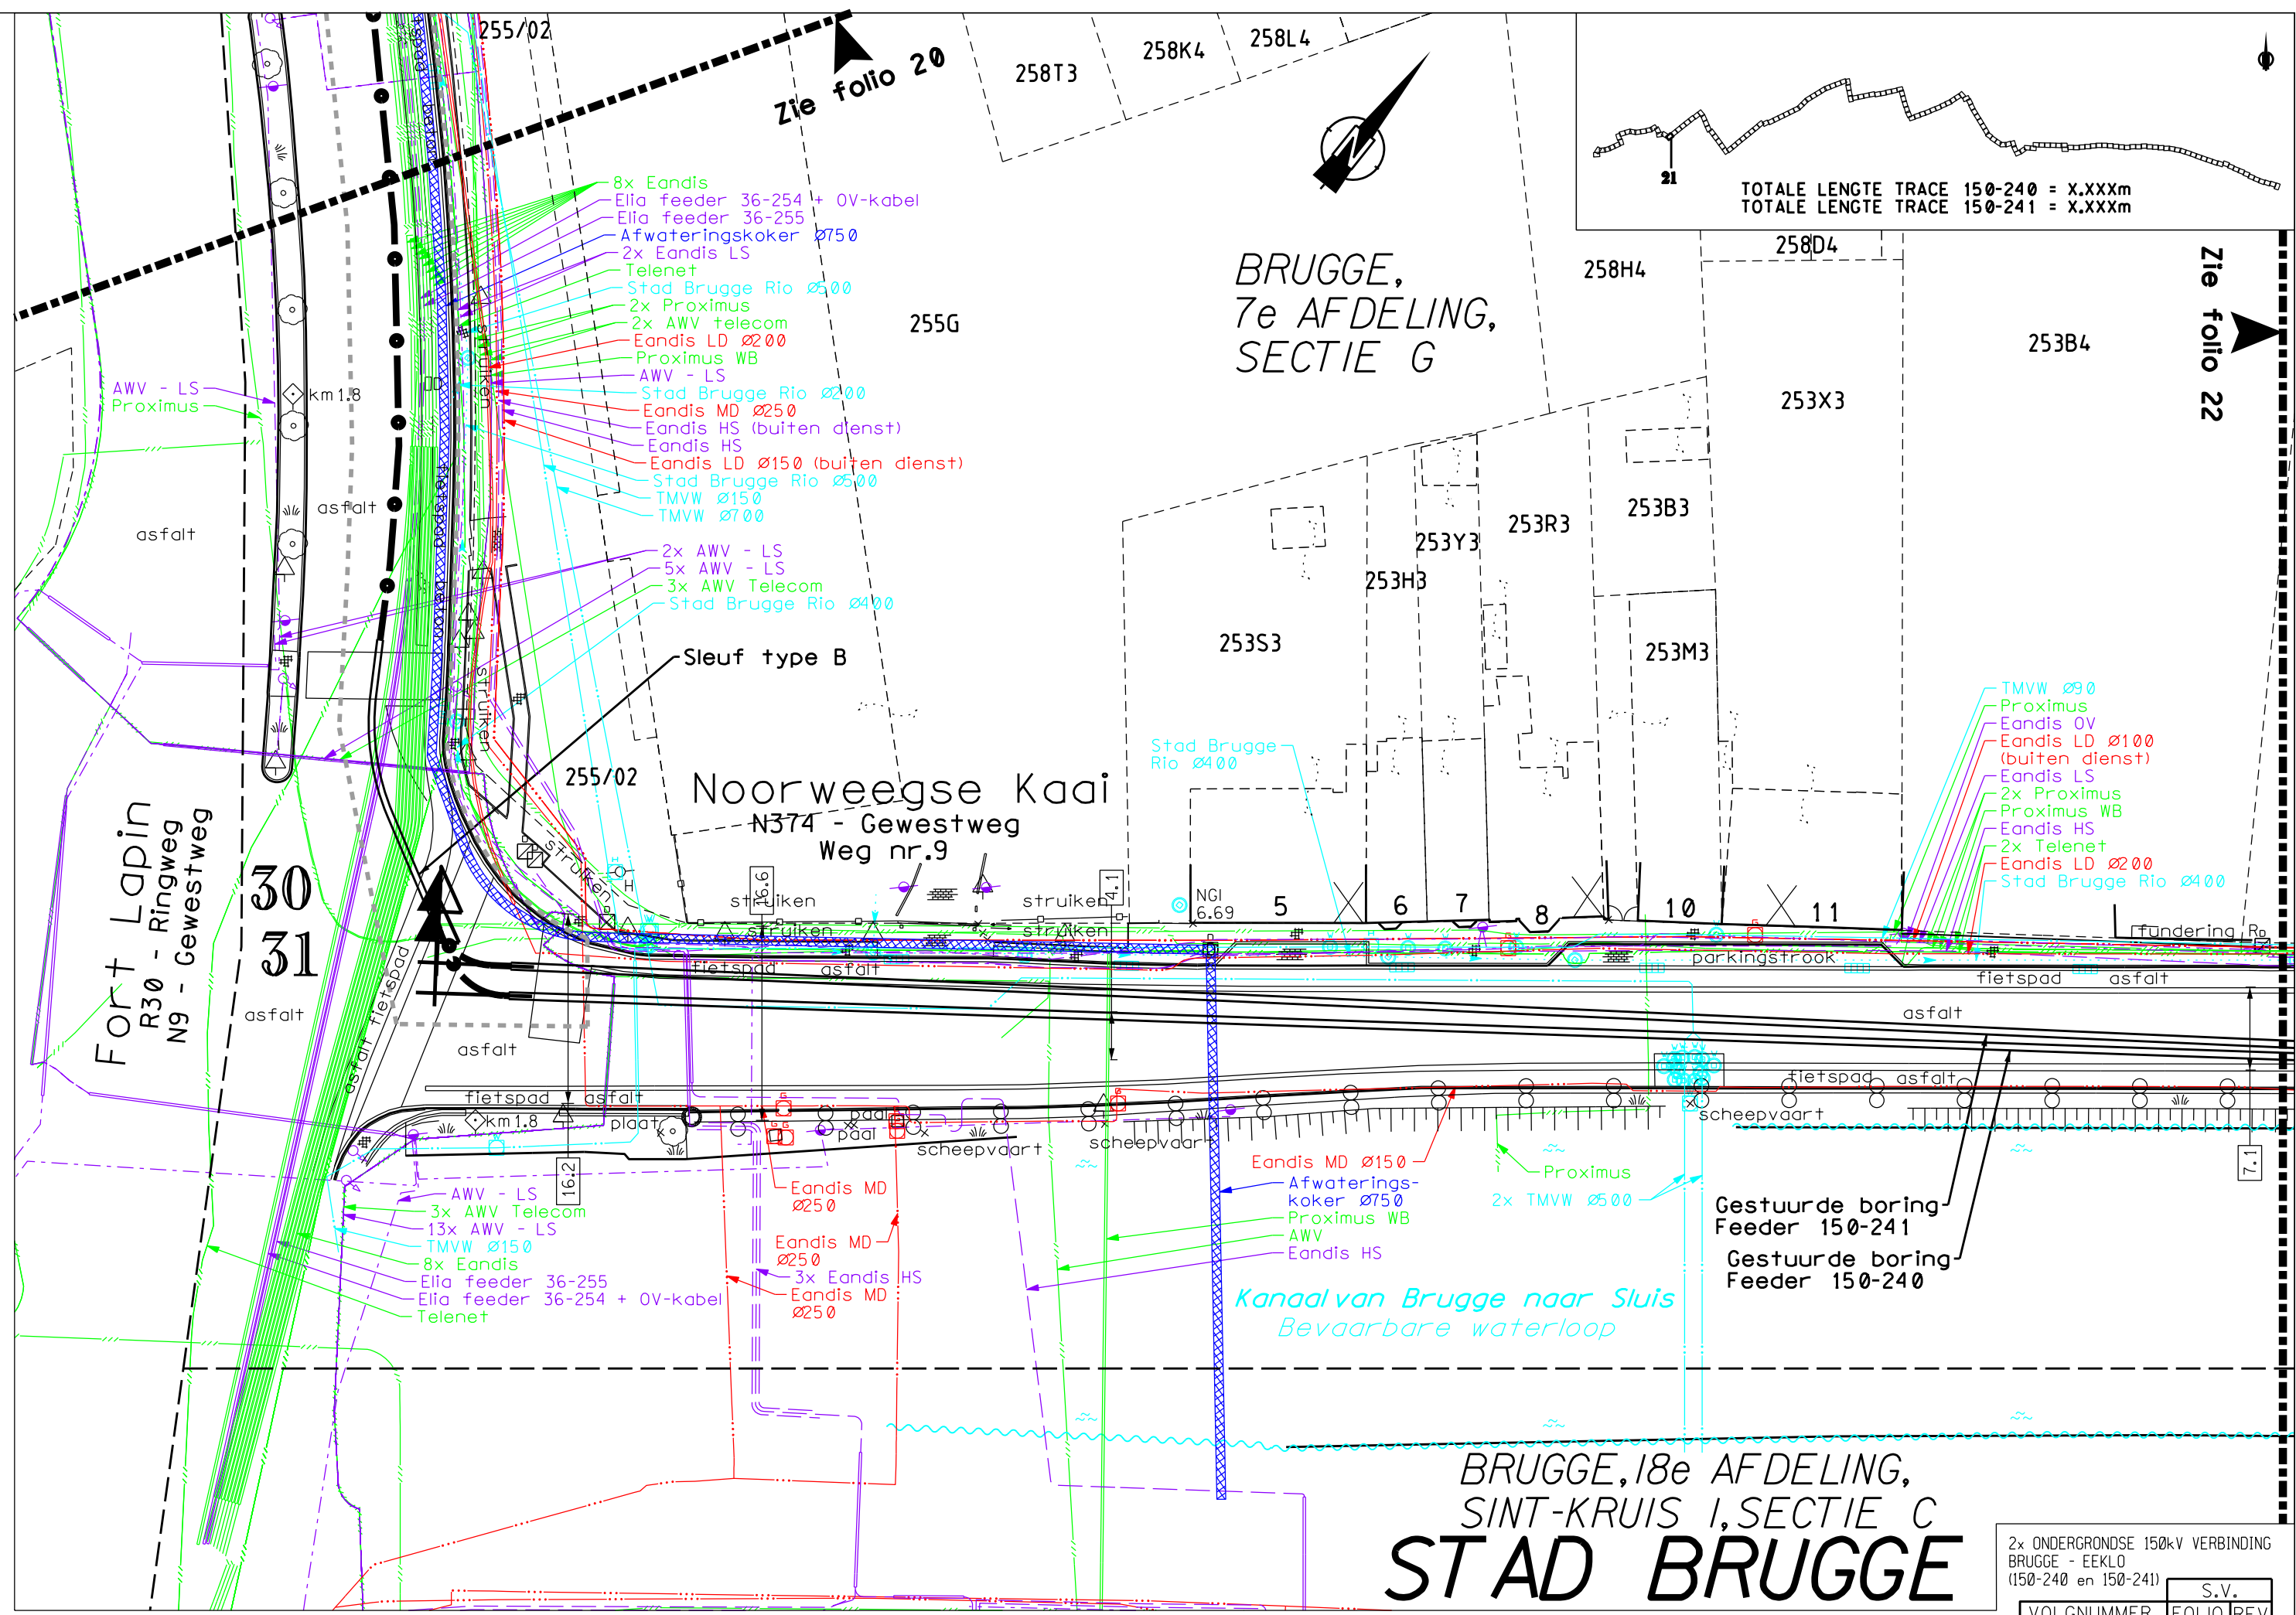


BRUGGE,
7e AFDELING,
SECTIE G


Noorweegse Kaai
N374 - Gewestweg
Weg nr.9

BRUGGE, 18e AFDELING,
SINT-KRUIS I, SECTIE C
STAD BRUGGE


TOTALE LENGTE TRACE 150-240 = X.XXXm
TOTALE LENGTE TRACE 150-241 = X.XXXm

2x ONDERGRONDSE 150kV VERBINDING BRUGGE - EEKLO (150-240 en 150-241)				S.V.
VOLGNUMMER		FOLIO		REV
30334170		21		00

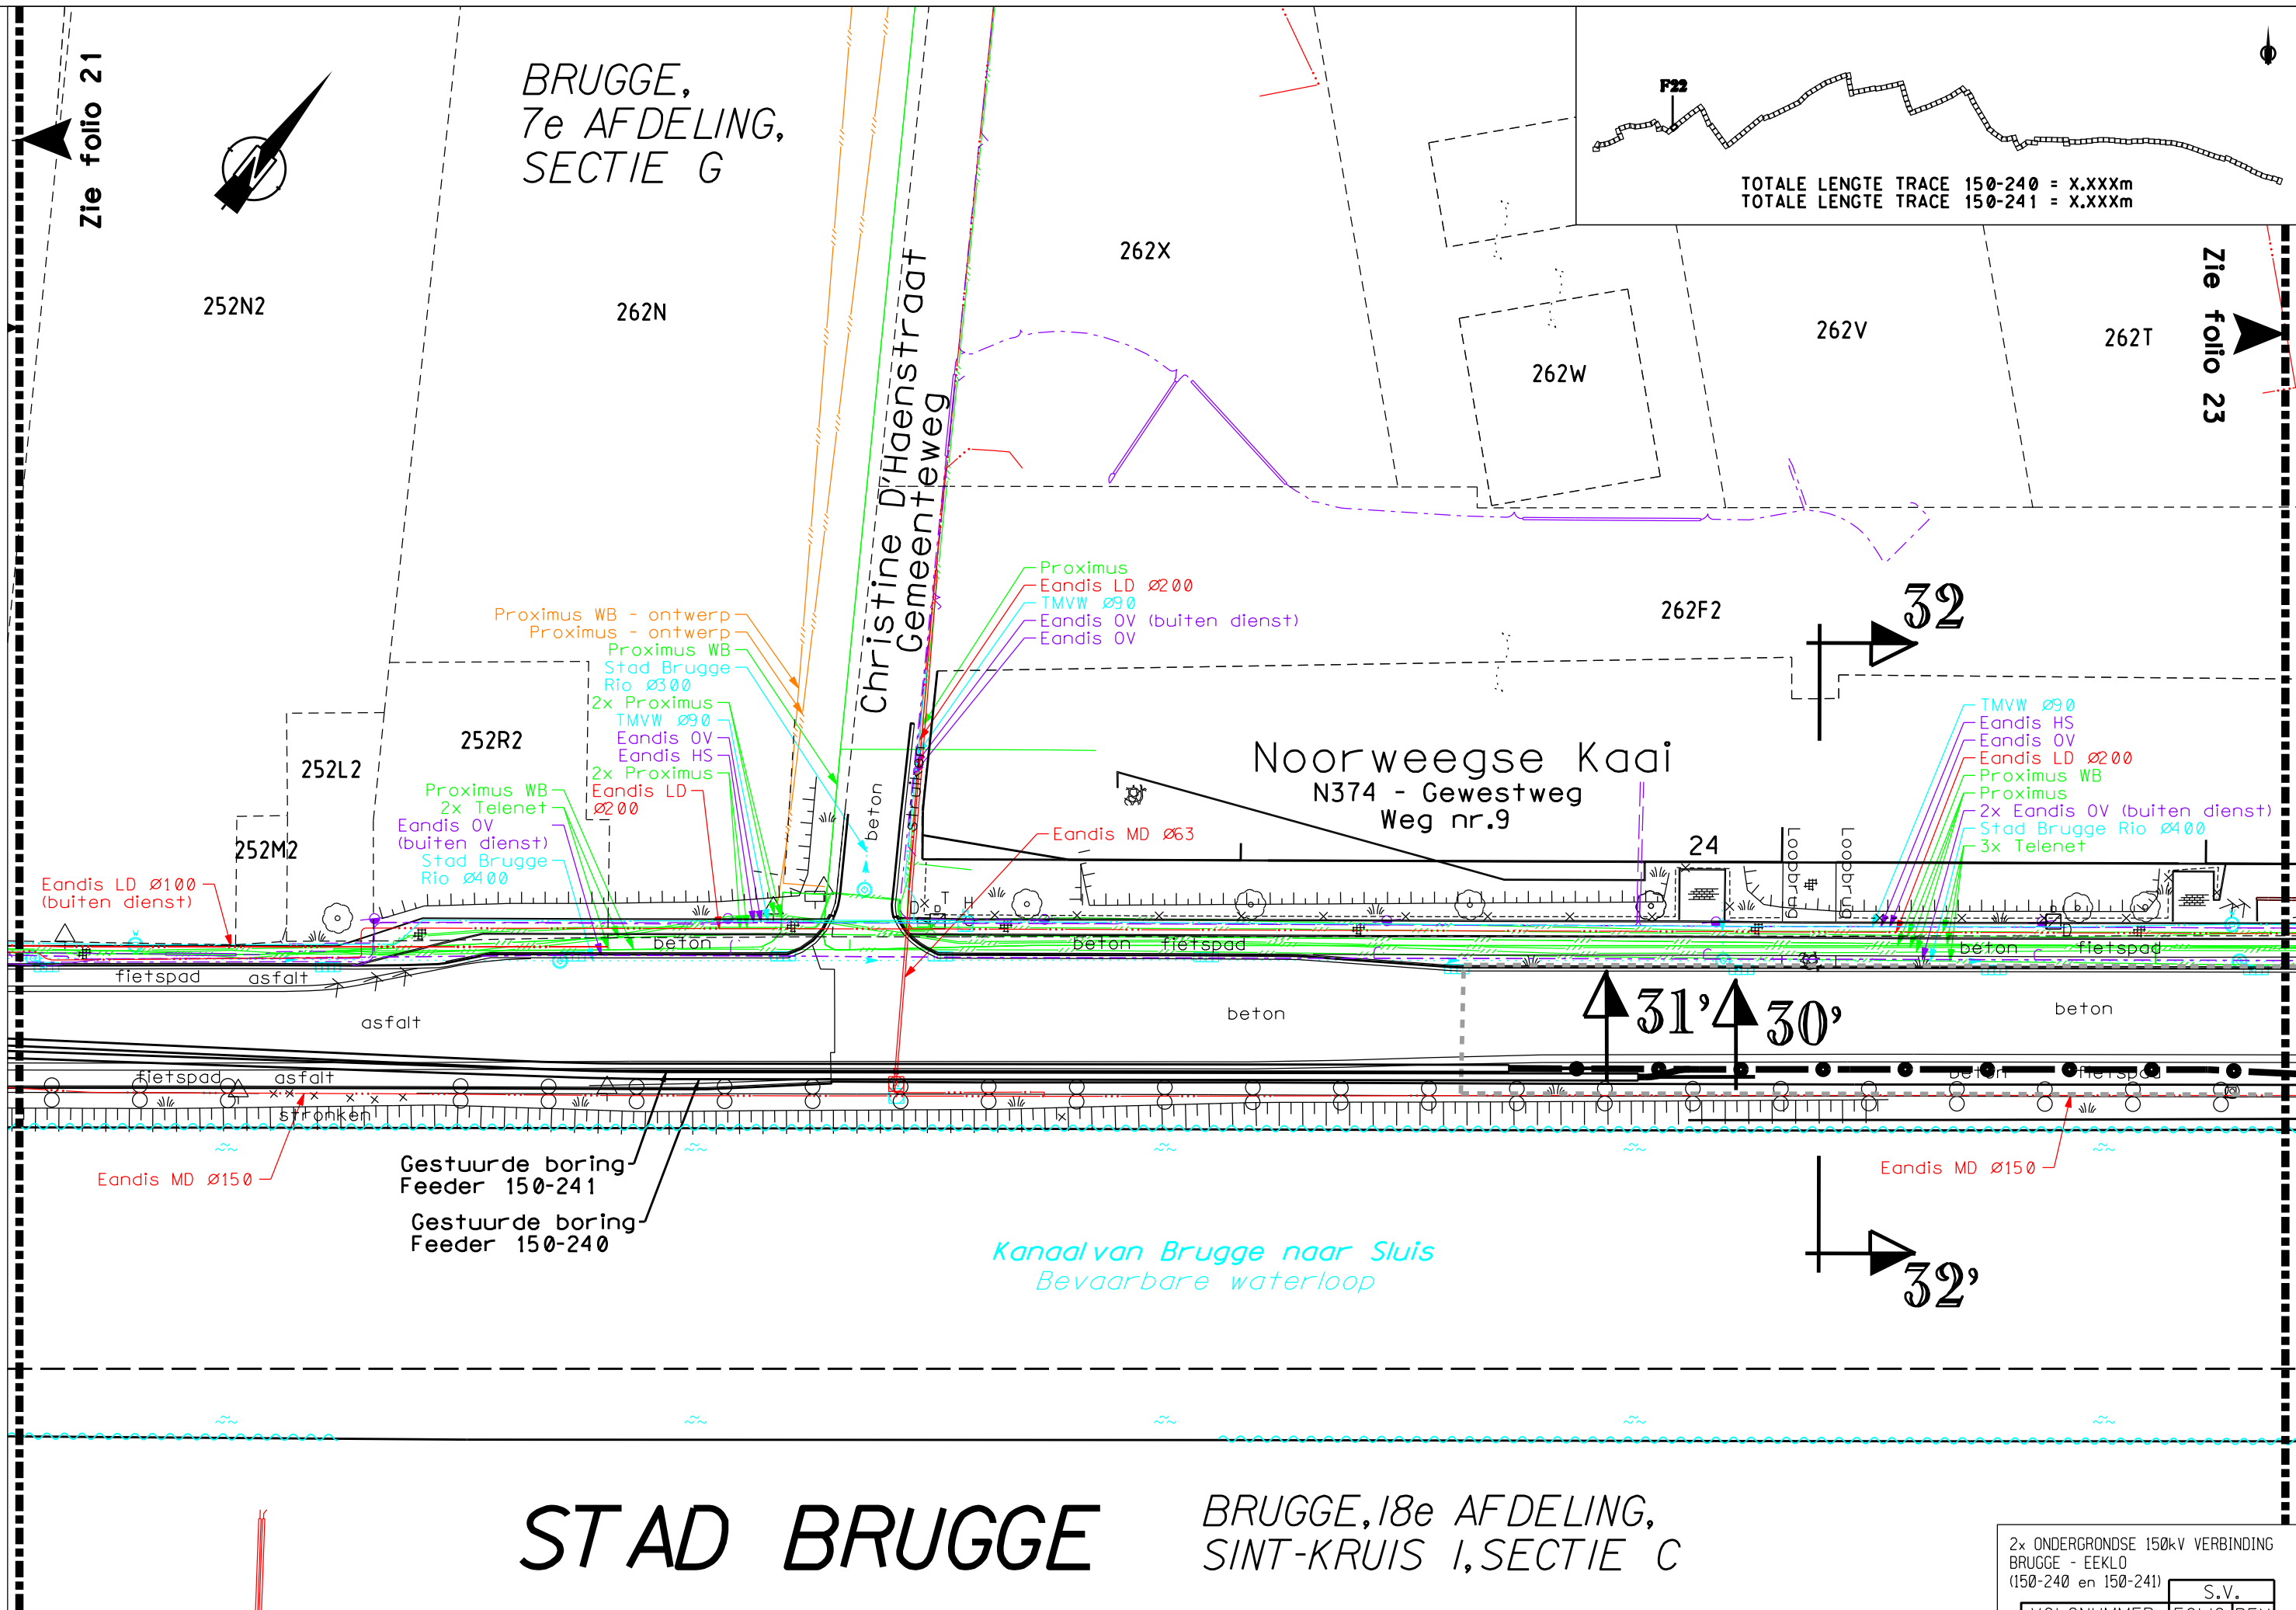

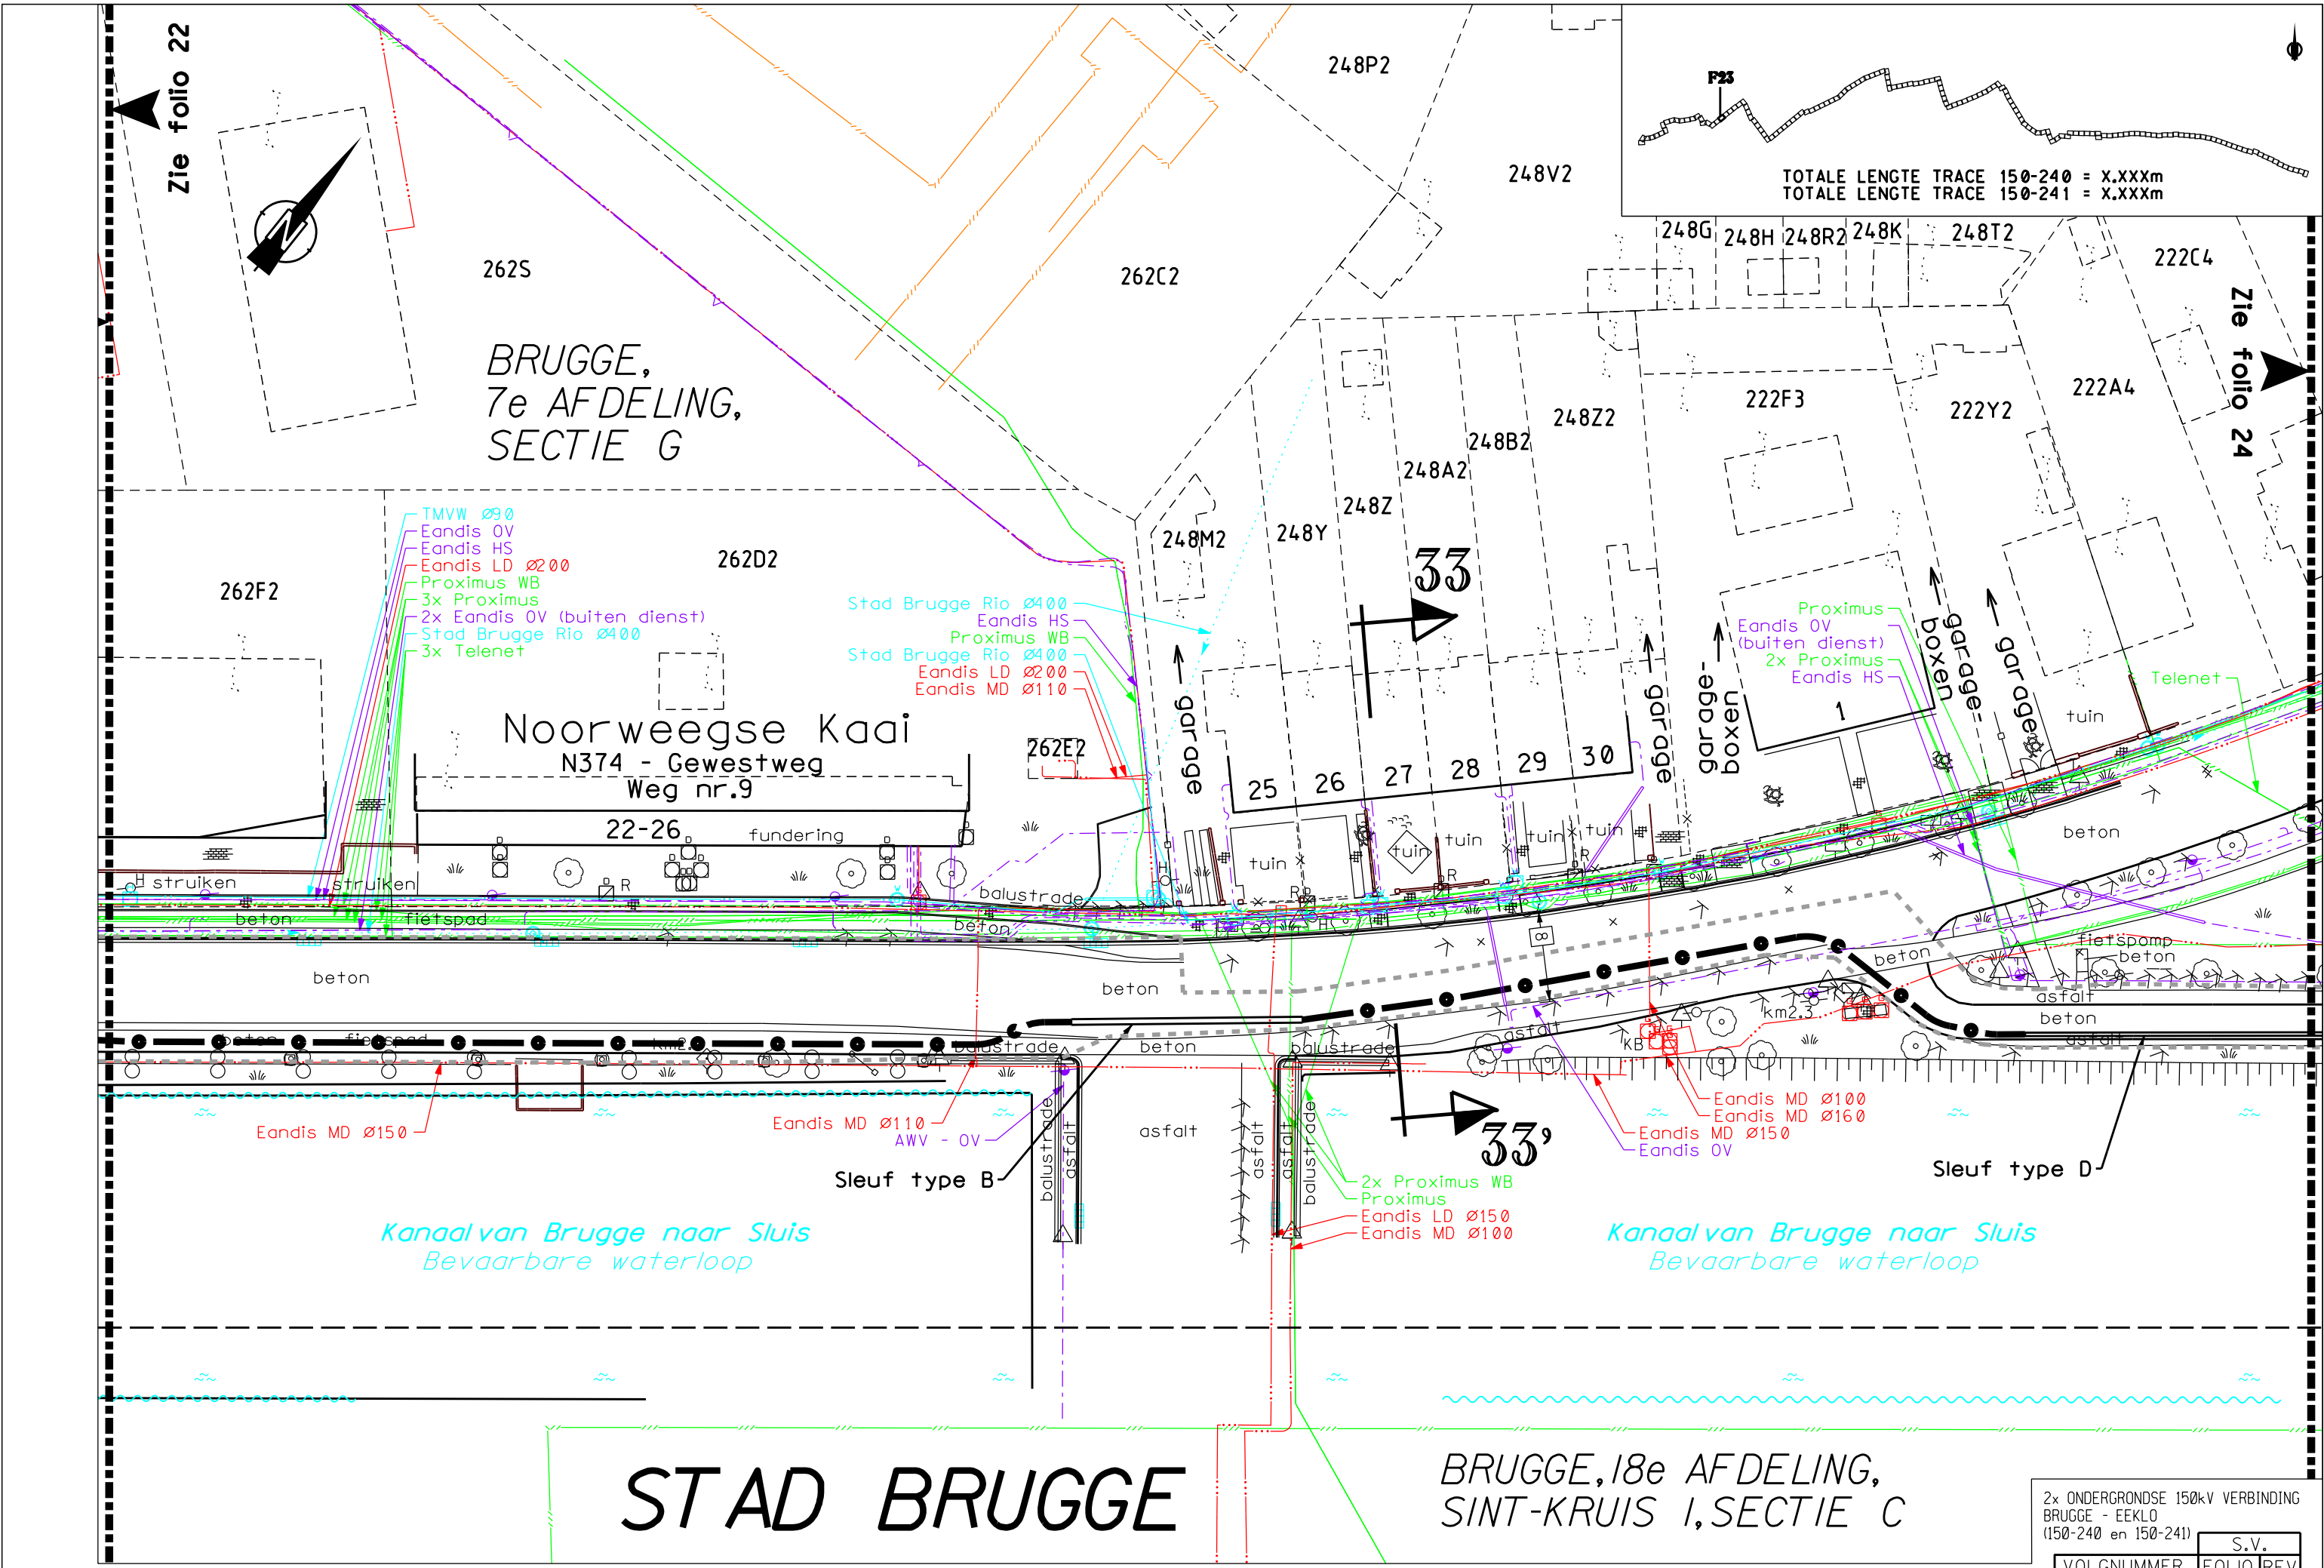

2x ONDERGRONDSE 150kV VERBINDING BRUGGE - EEKLO (150-240 en 150-241)				S.V.
VOLGNUMMER		FOLIO		REV
30334170		23		00

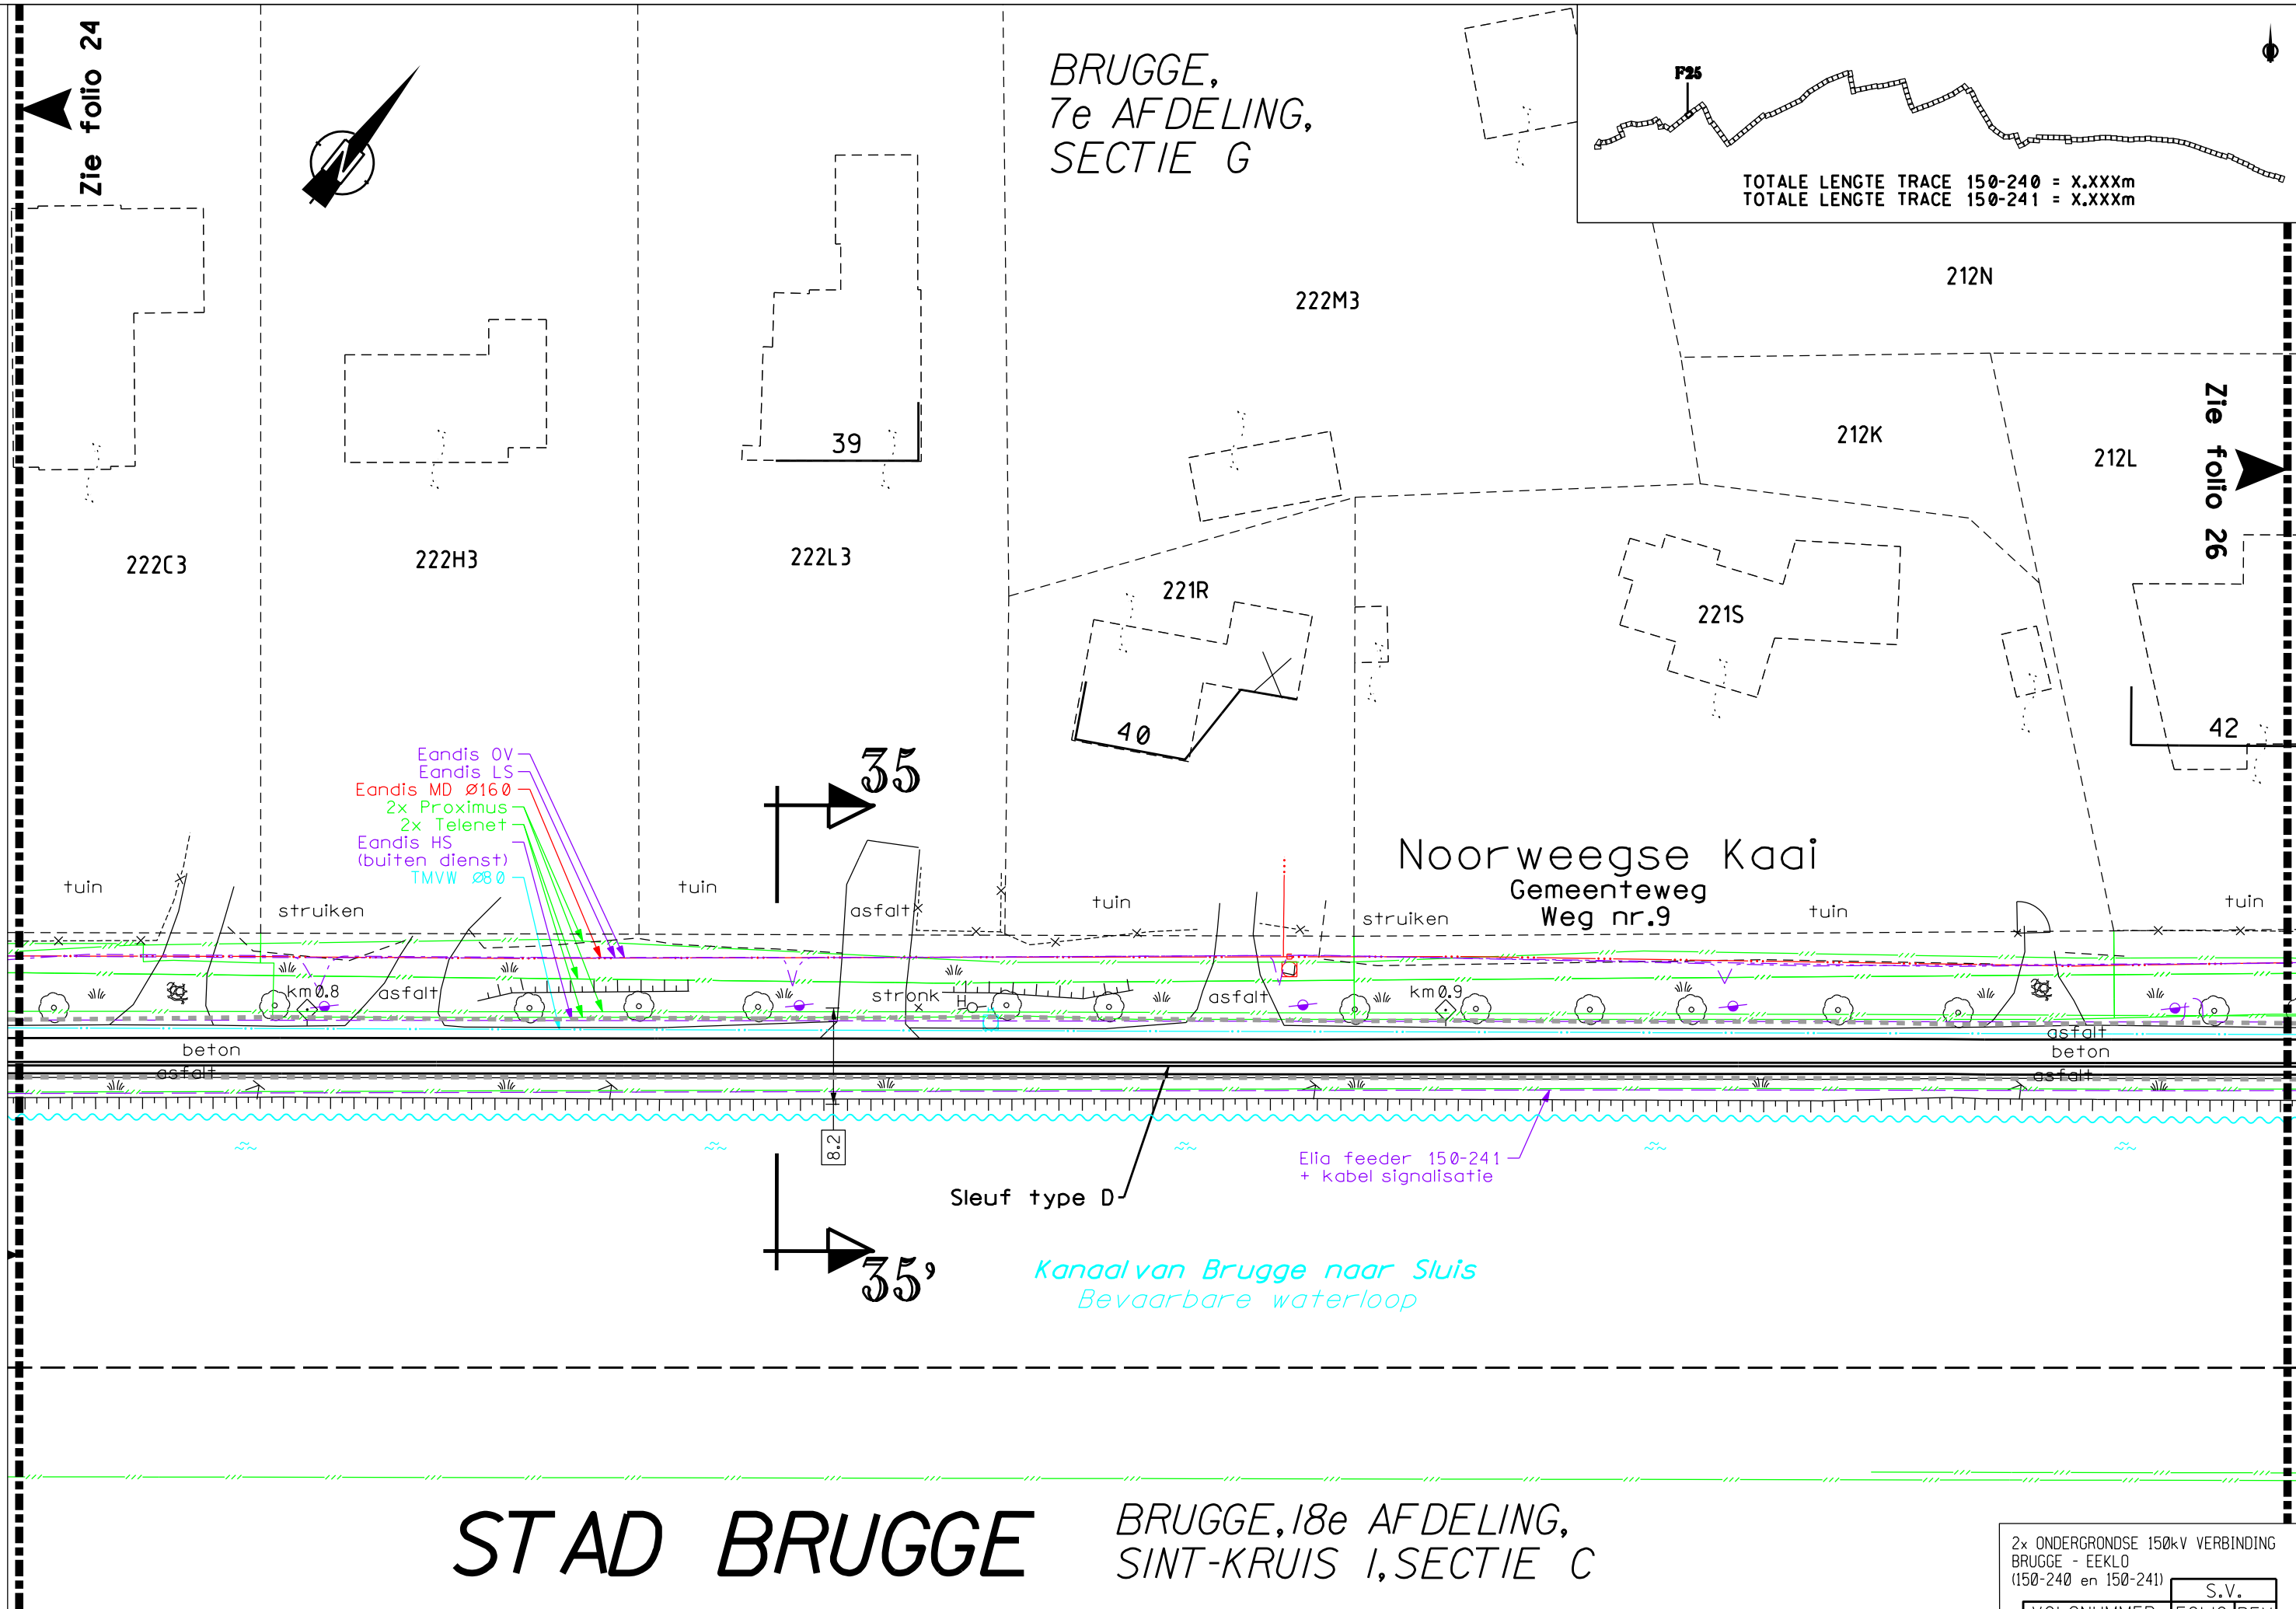

Zie folio 26 *BRUGGE,*
17e AFDELING,
KOOLKERKE,
SECTIE A

TOTALE LENGTE TRACE 150-240 = X.XXXm
TOTALE LENGTE TRACE 150-241 = X.XXXm

Zie folio 28

Noorweegse Kaai
Gemeenteweg
Weg nr.9


STAD BRUGGE


BRUGGE, 18e AFDELING,
SINT-KRUIS 1, SECTIE C

2x ONDERGRONDSE 150kV VERBINDING
BRUGGE - EEKLO
(150-240 en 150-241)

										S.V.	
VOLGNUMMER							FOLIO		REV		
3	0	3	3	4	1	7	0	2	7	0	0

DE INLICHTINGEN WORDEN BIJ WIJZE VAN AANDUIDING GEGEVEN EN KUNNEN ONS GEENSZINS VERANTWOORDELIJK STELLEN.

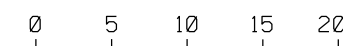

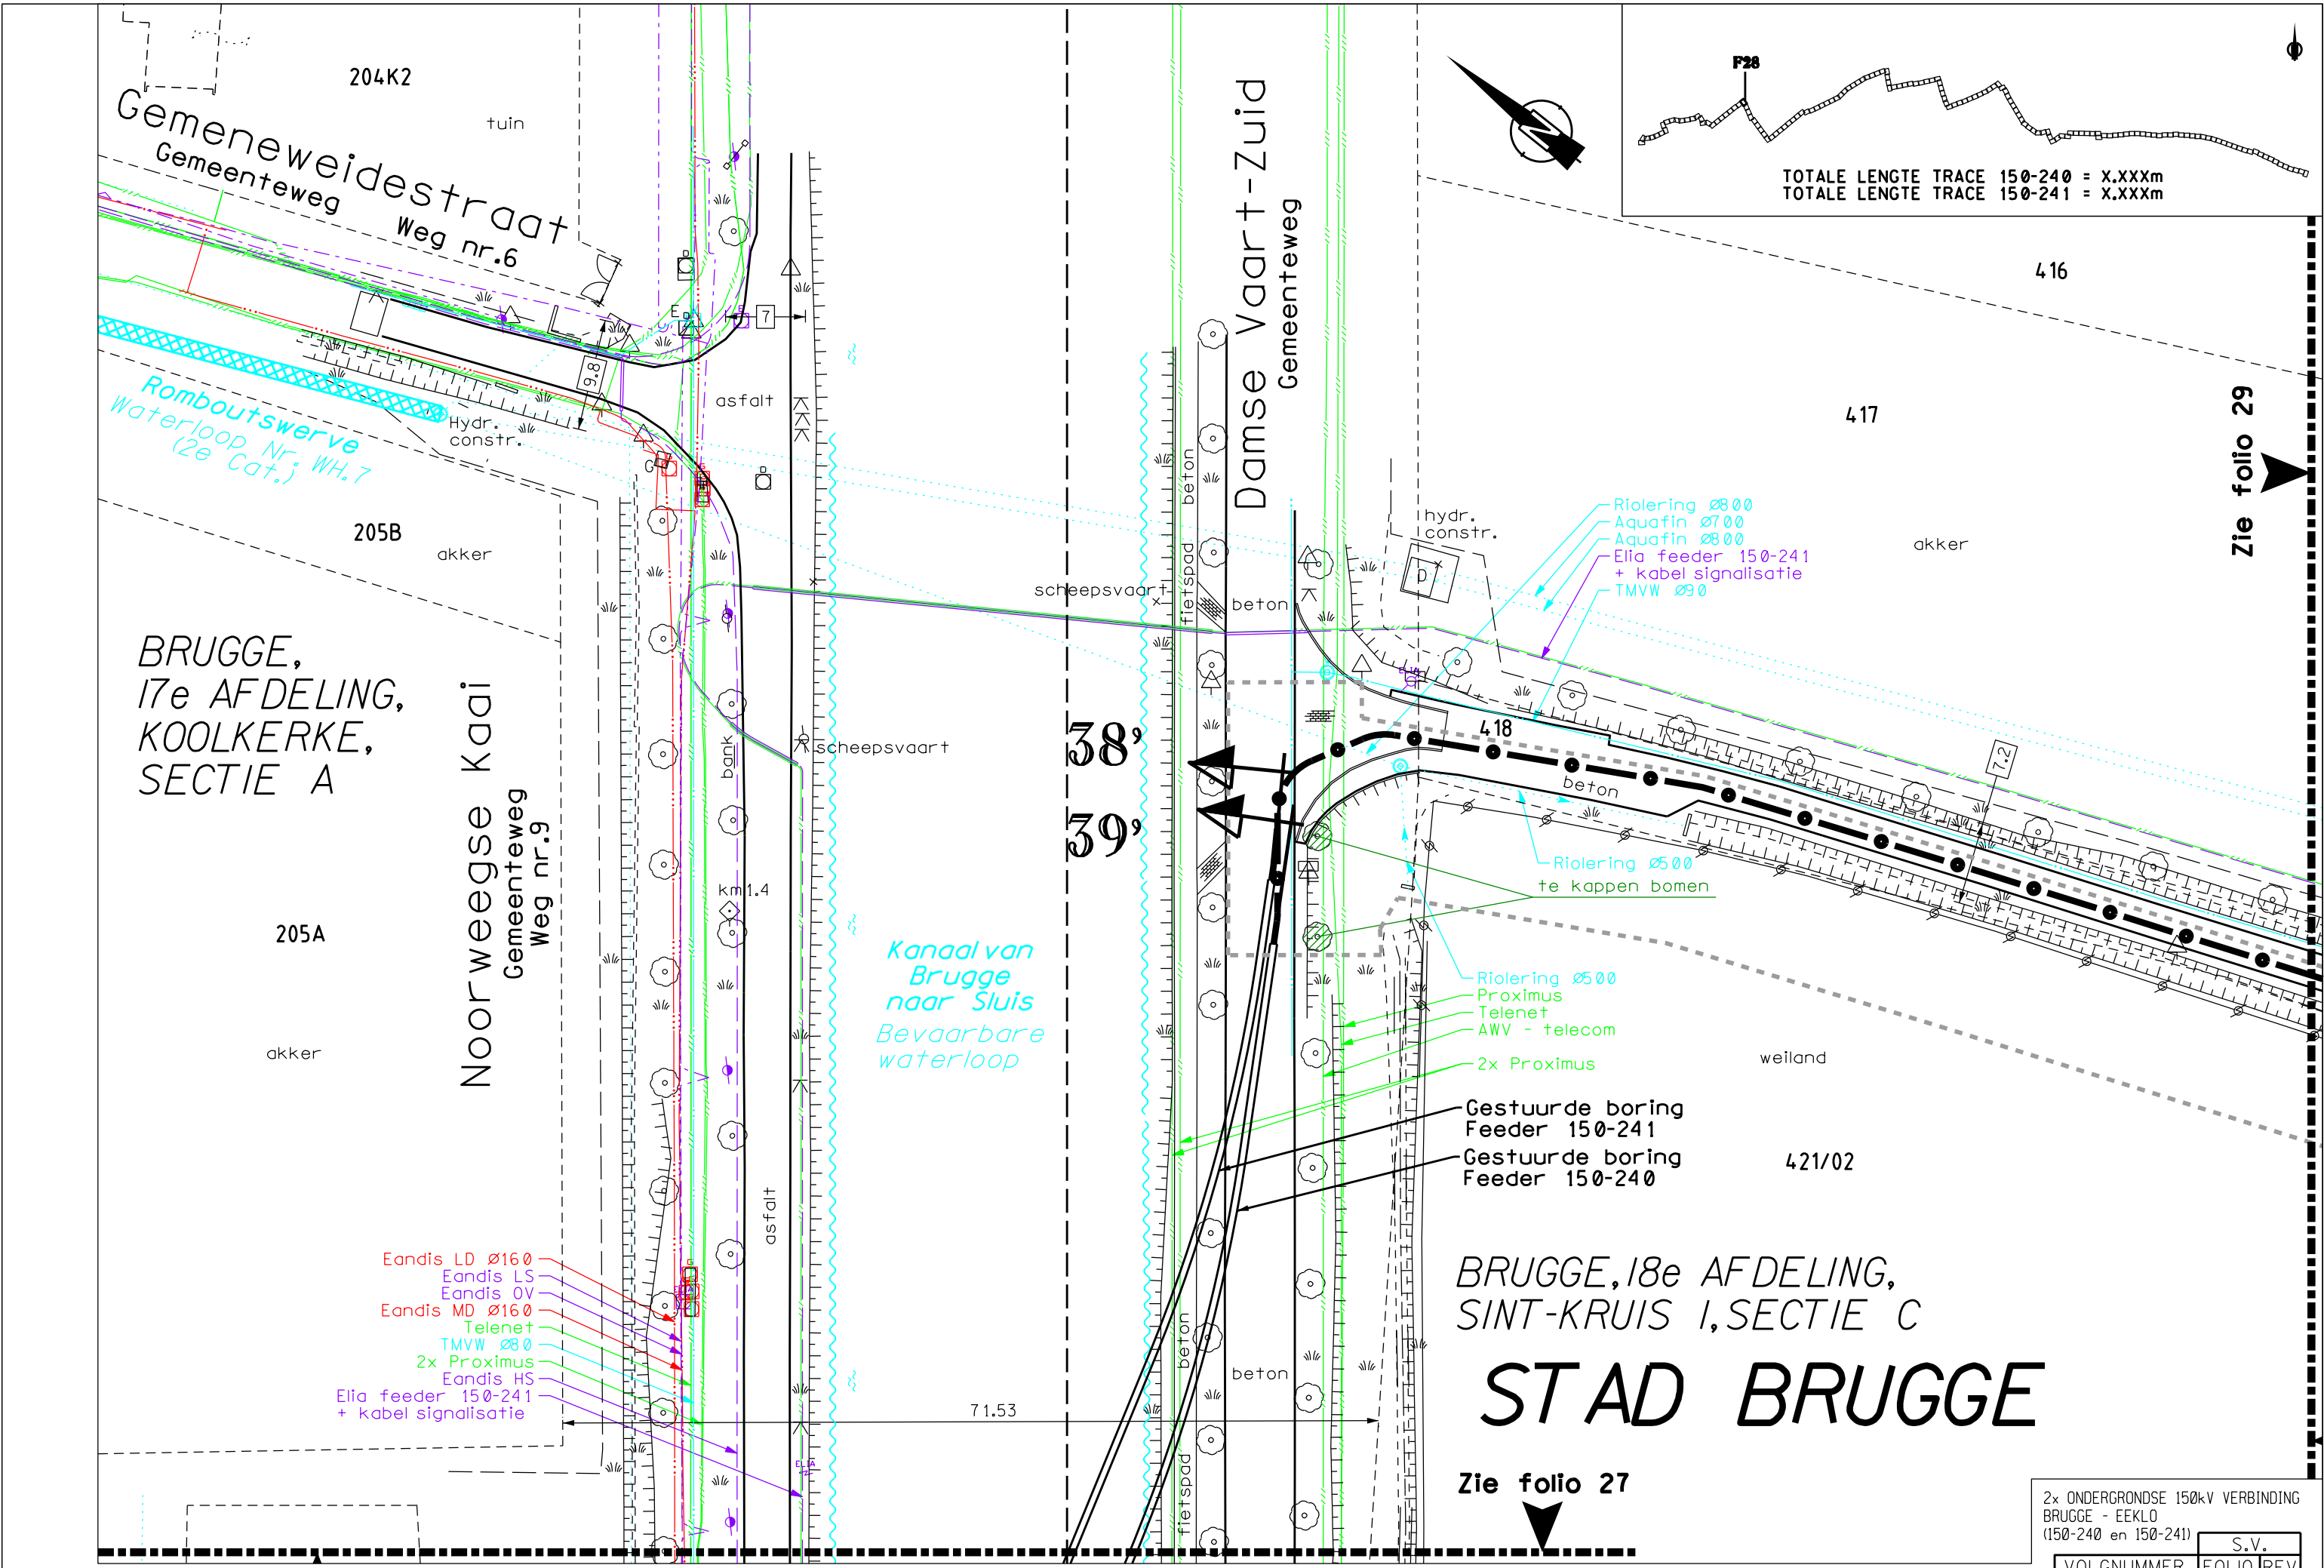



DE INLICHTINGEN WORDEN BIJ WIJZE VAN AANDUIDING GEGEVEN EN KUNNEN ONS GEENSZINS VERANTWOORDELIJK STELLEN.

2x ONDERGRONDSE 150kV VERBINDING BRUGGE - EEKLO (150-240 en 150-241)				S.V.
VOLGNUMMER		FOLIO		REV
30334170		28		00

STAD BRUGGE

BRUGGE, 18e AFDELING,
SINT-KRUIS I, SECTIE C

416

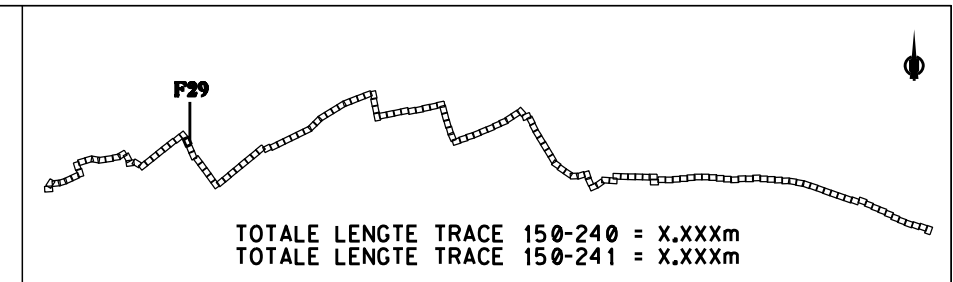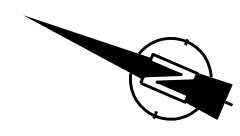

Zie folio 30

409

akker


417

akker

411

410

akker

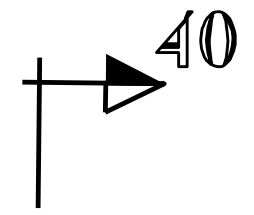

Gemeneweideweg-Noord

Gemeenteweg
Voetweg Nr.24

Duiker Ønbekend

Aquafin Ø700
Aquafin Ø800
Elia feeder 150-241
+ kabel signalisatie
TMVW Ø90

Waterloop zonder naam
Waterloop Nr. WH.10.2.7.2
(niet geklasseerd)

Duiker Ø500

beton

Duiker Ø500

beton

418

10.5

weiland


Sleuf type D

weiland

461


421/02


Zie folio 28

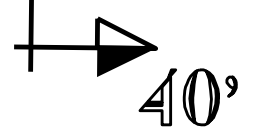

2x ONDERGRONDSE 150kV VERBINDING
BRUGGE - EEKLO
(150-240 en 150-241)

VOLGNUMMER		FOLIO		REV		S.V.	
30	33	41	70	29	00		

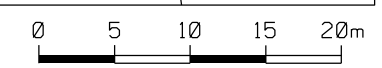

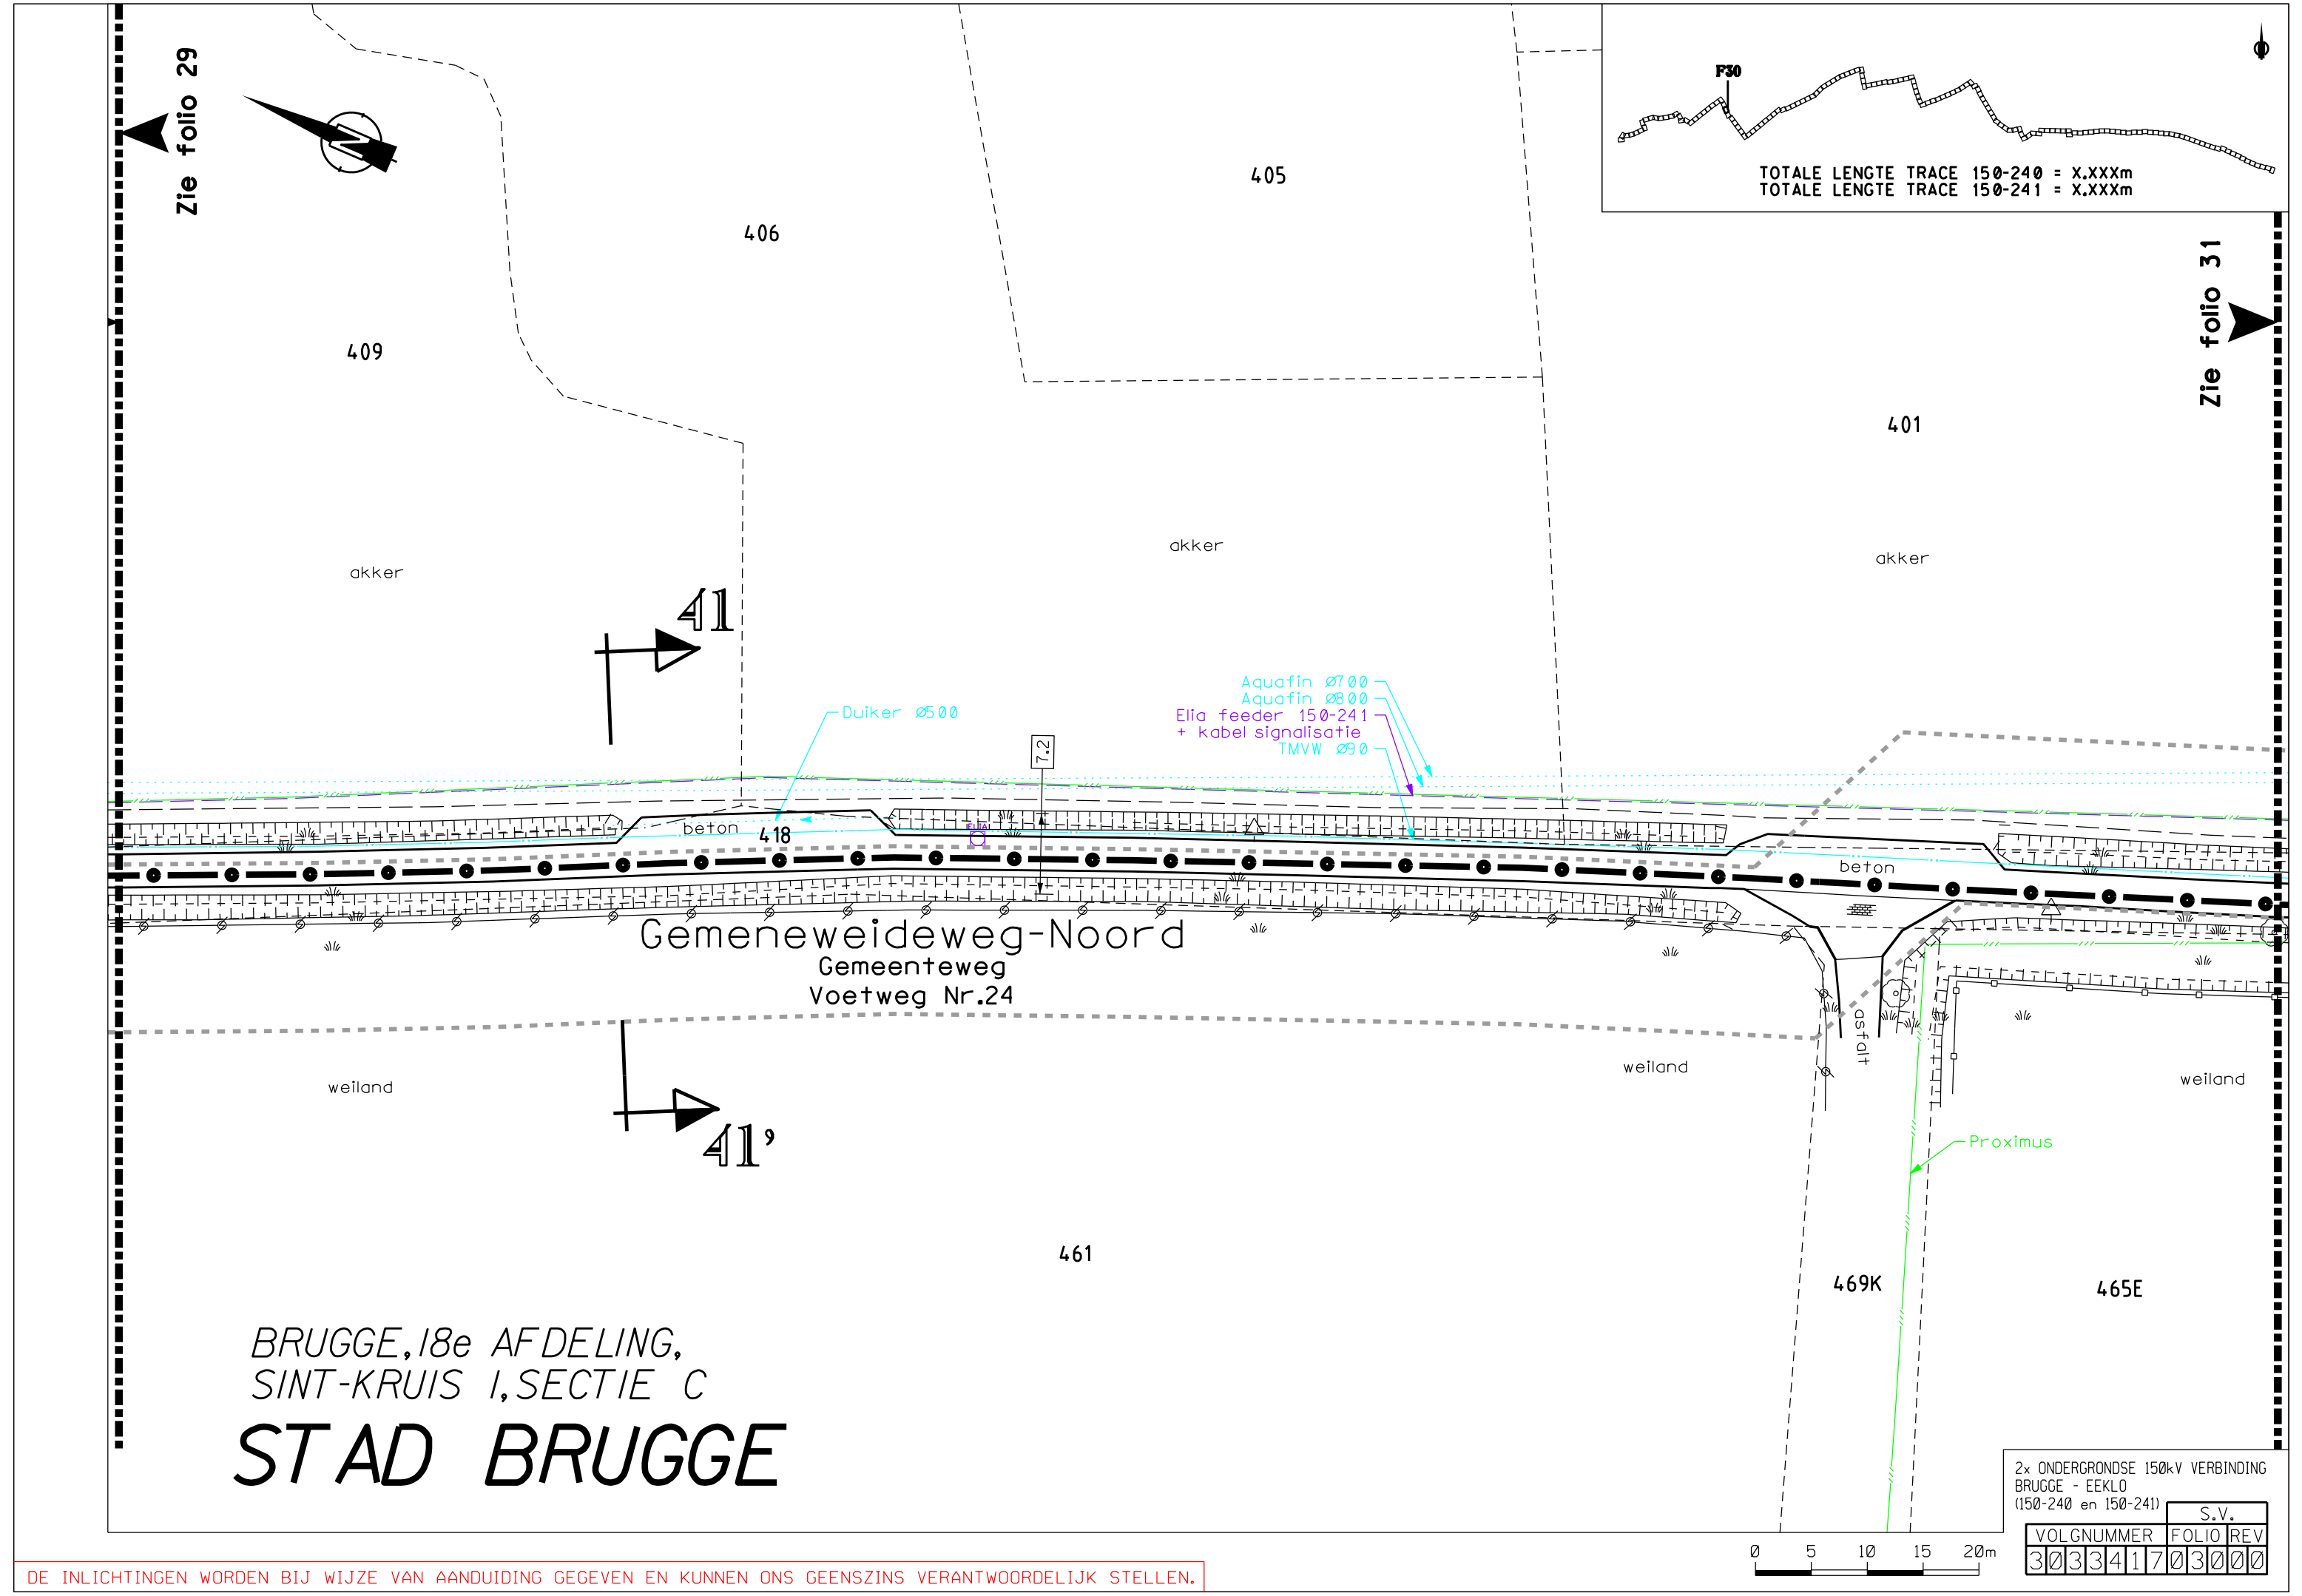

BRUGGE, 18e AFDELING,
SINT-KRUIS I, SECTIE C
STAD BRUGGE



DE INLICHTINGEN WORDEN BIJ WIJZE VAN AANDUIDING GEGEVEN EN KUNNEN ONS GEENSZINS VERANTWOORDELIJK STELLEN.

0 5 10 15 20m

2x ONDERGRONDSE 150kV VERBINDING BRUGGE - EEKLO (150-240 en 150-241)			S.V.	
VOLGNUMMER		FOLIO	REV	
303341703000		03000		

STAD BRUGGE



BRUGGE, 18e AFDELING,
SINT-KRUIS I, SECTIE C

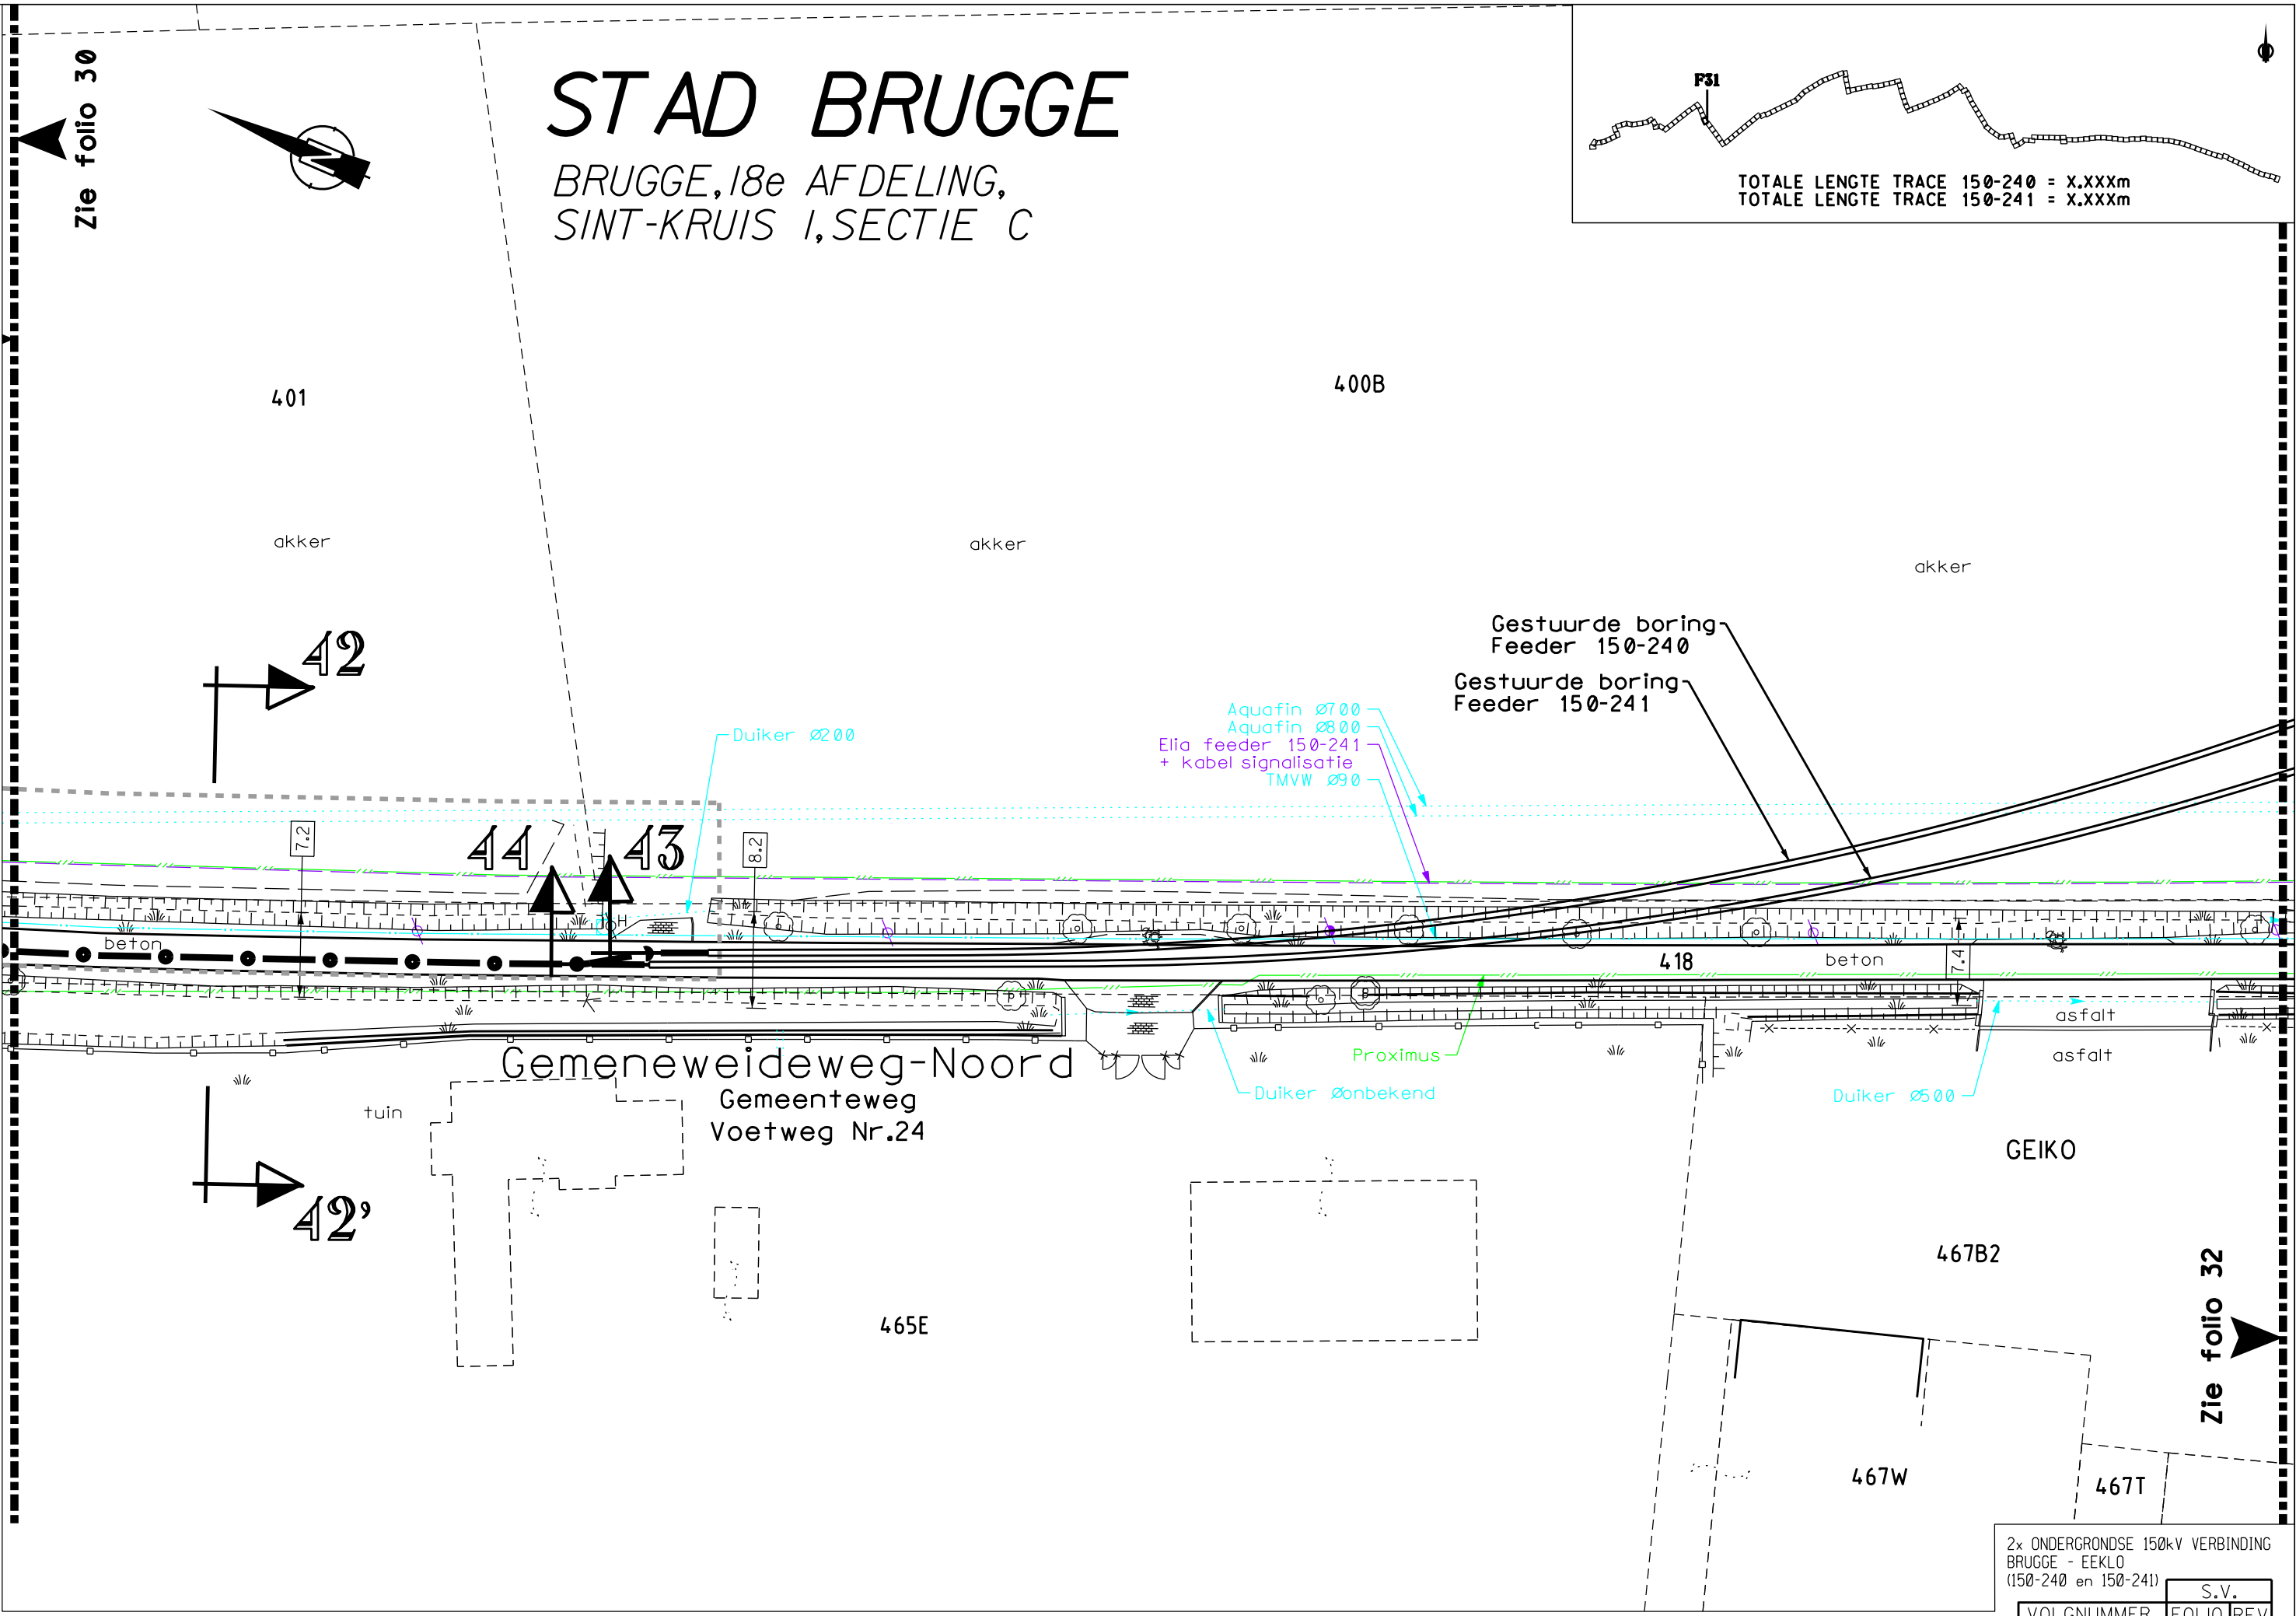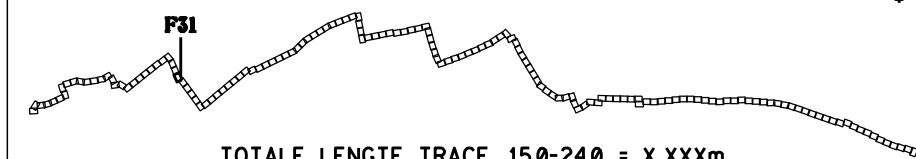

2x ONDERGRONDSE 150kV VERBINDING
BRUGGE - EEKLO
(150-240 en 150-241)

VOLGNUMMER		FOLIO		REV	
30	33	41	70	31	00

S.V.

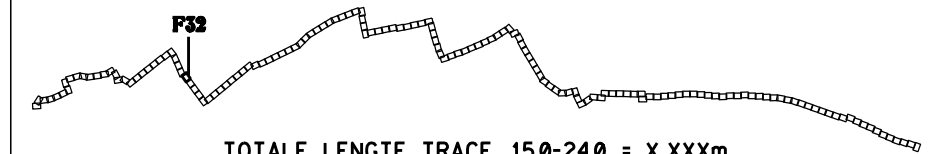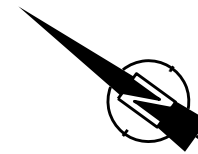

TOTALE LENGTE TRACE 150-240 = X.XXXm
TOTALE LENGTE TRACE 150-241 = X.XXXm

STAD BRUGGE

BRUGGE, 18e AFDELING,
SINT-KRUIS I, SECTIE C

Zie folio 33

399A

zuidervaartje
Waterloop Nr. WH.10
(1e Cat.)

Polderweg

Gemeenteweg

Weg Nr.4

126V

weiland

weiland

ELIA 150kV HS-lijn
150.240-241 (EV217)
Eeklo Noord Voorpost -
Brugge Zuidervaart

Gemeneweideweg-Noord

Gemeenteweg
Voetweg Nr.24

Zie folio 31

akker

Gestuurde boring
Feeder 150-241
Gestuurde boring
Feeder 150-240

akker

beton

balustrade

asfalt

Post
Aquafin

128B

127D

43'

44'

TMVW Ø63
Aquafin Ø2000

akker

127B

akker

Aquafin Ø1000
TMVW Ø90
Elia feeder 150-241
+ kabel signalisatie
Aquafin Ø700
Aquafin Ø800
TMVW Ø50

Gemeneweideweg-
Noord

Gemeenteweg
Voetweg Nr.24

beton

418

10

24.9


127C

hydr.
constr.

asfalt

2x ONDERGRONDSE 150kV VERBINDING
BRUGGE - EEKLO
(150-240 en 150-241)



VOLGNUMMER		FOLIO REV	
303341703200			

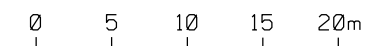


STAD BRUGGE

BRUGGE, 18e AFDELING,
SINT-KRUIS I, SECTIE C

Zie folio 32

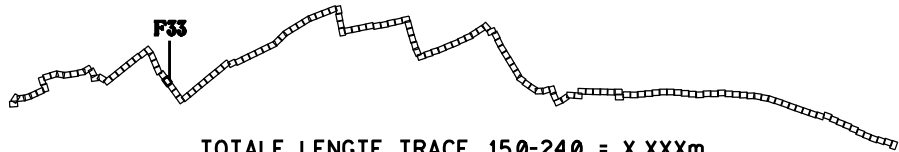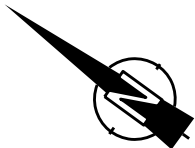


TOTALE LENGTE TRACE 150-240 = X.XXXm
TOTALE LENGTE TRACE 150-241 = X.XXXm

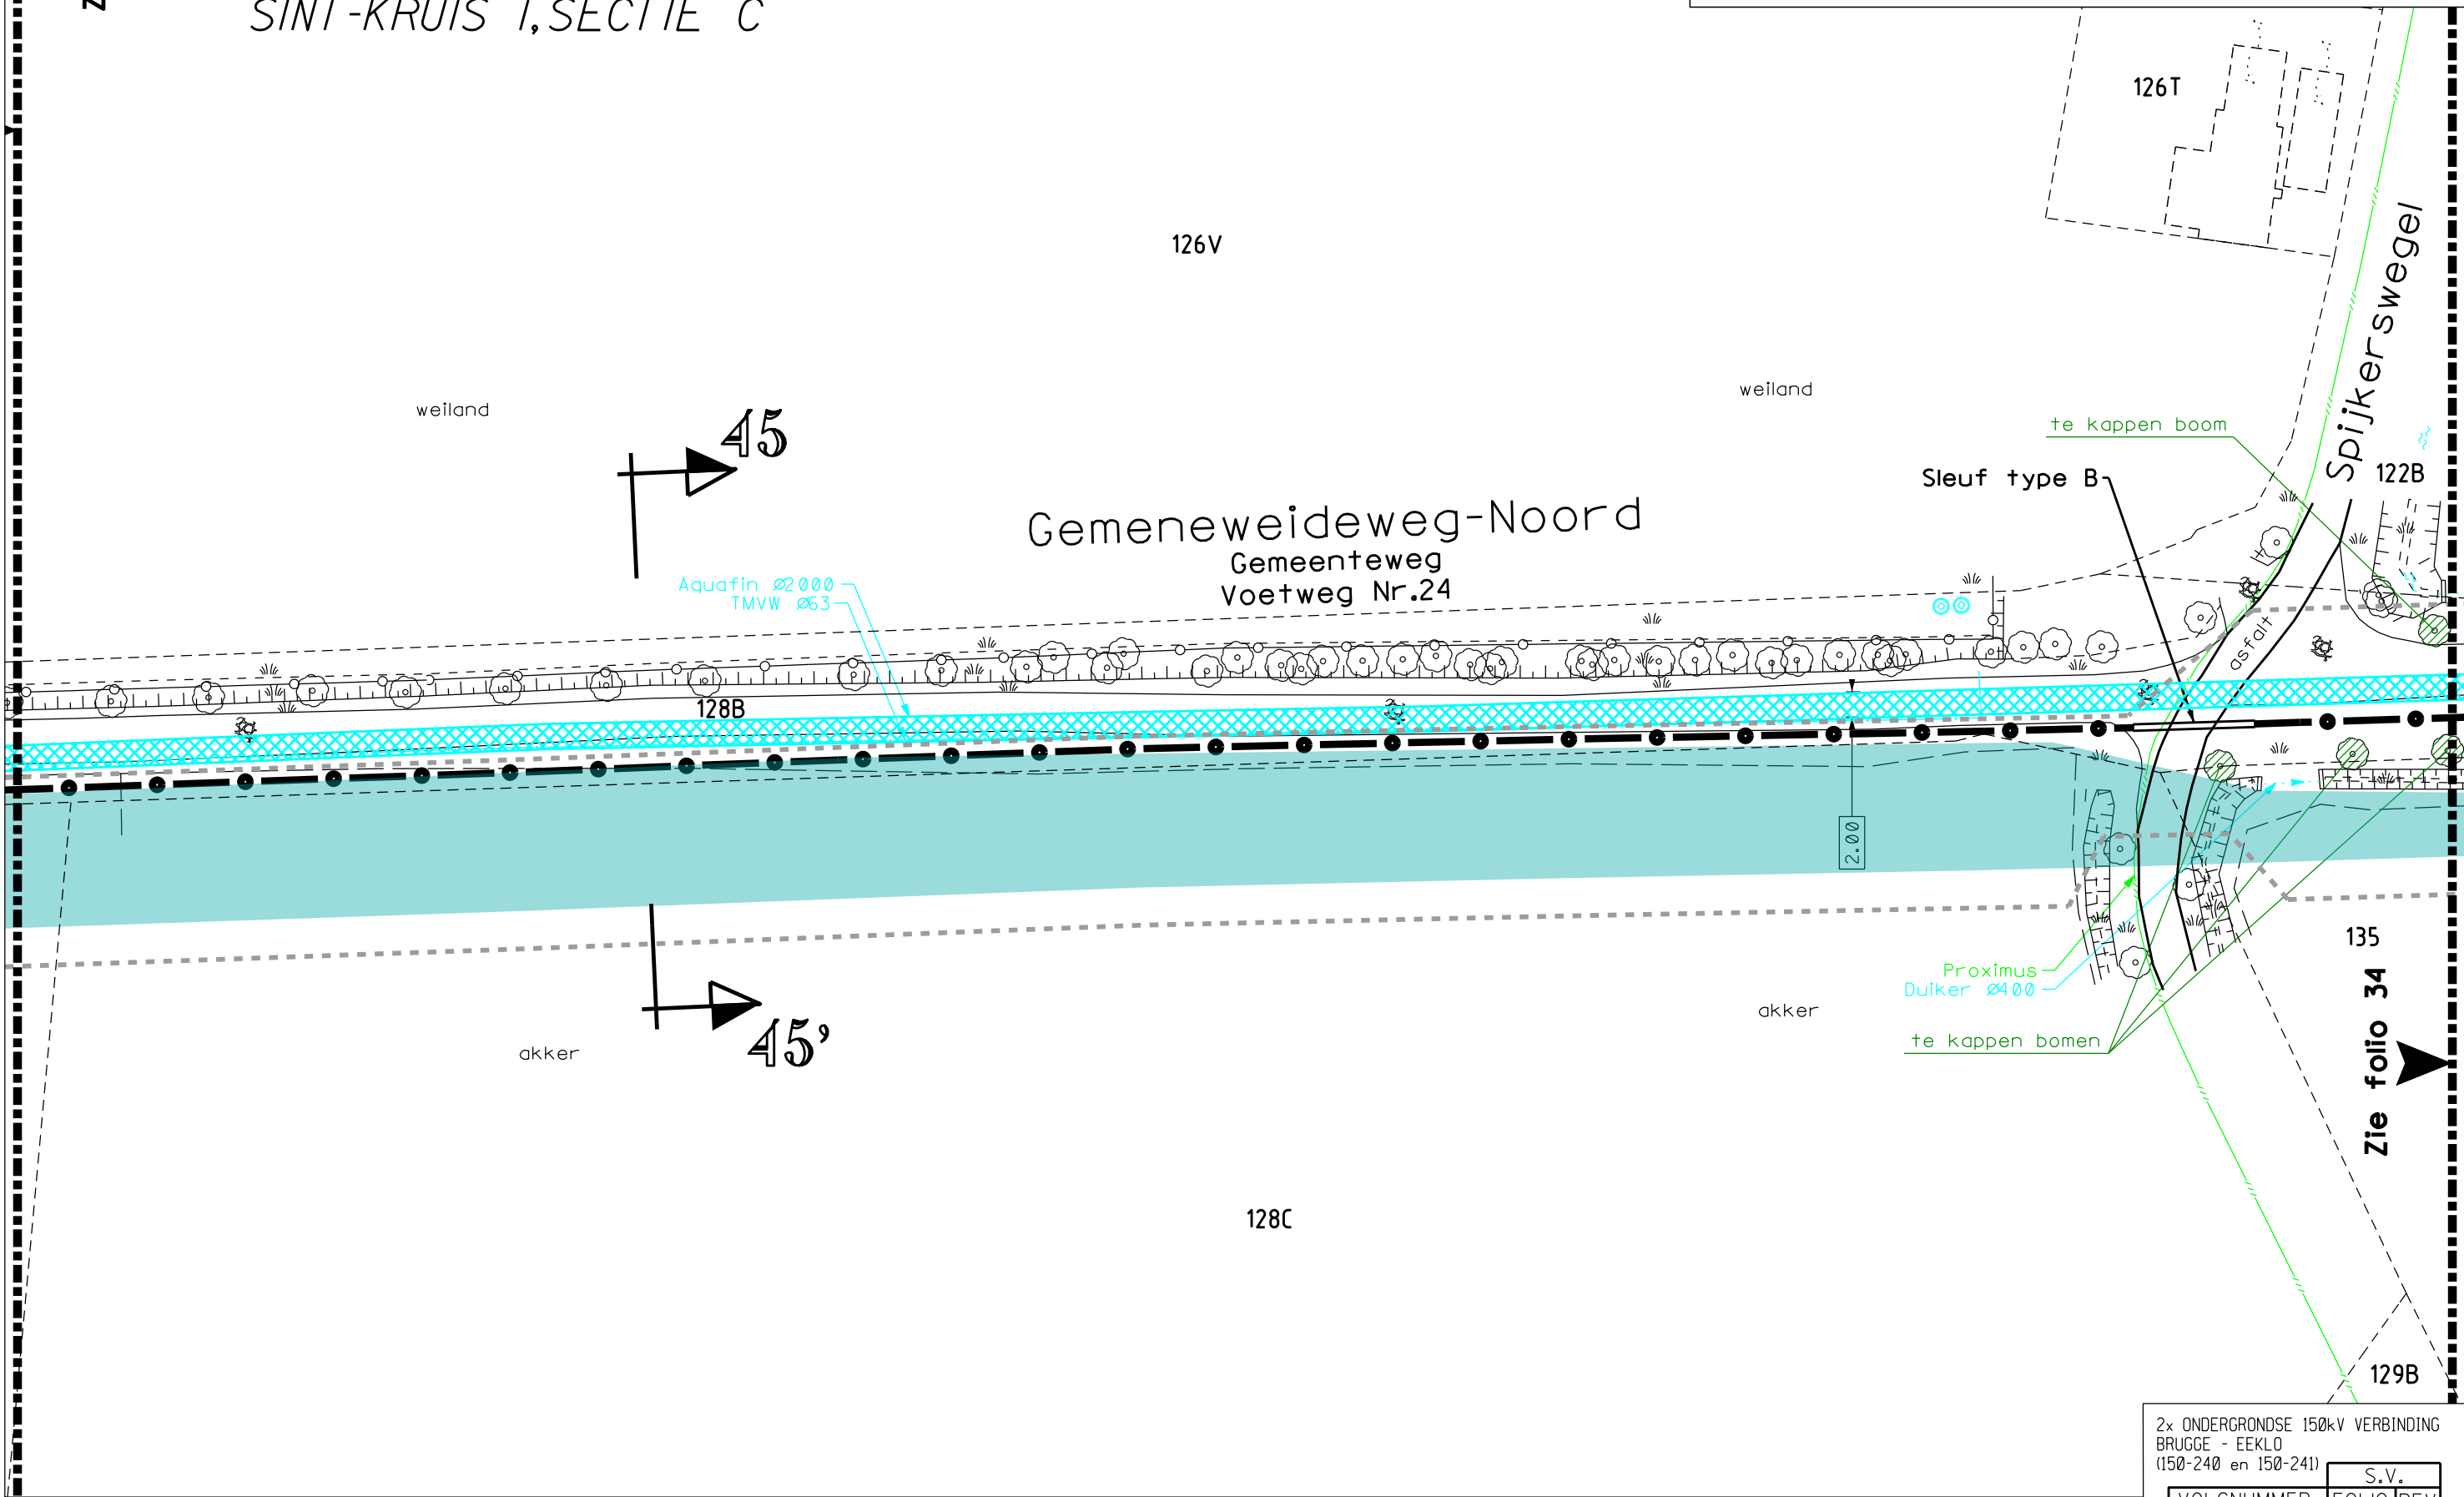

2x ONDERGRONDSE 150kV VERBINDING
BRUGGE - EEKLO
(150-240 en 150-241)

VOLGNUMMER		FOLIO REV	
303341703300			


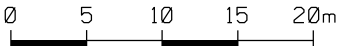


Zie folio 33

STAD BRUGGE

BRUGGE, 18e AFDELING,
SINT-KRUIS I, SECTIE C

121

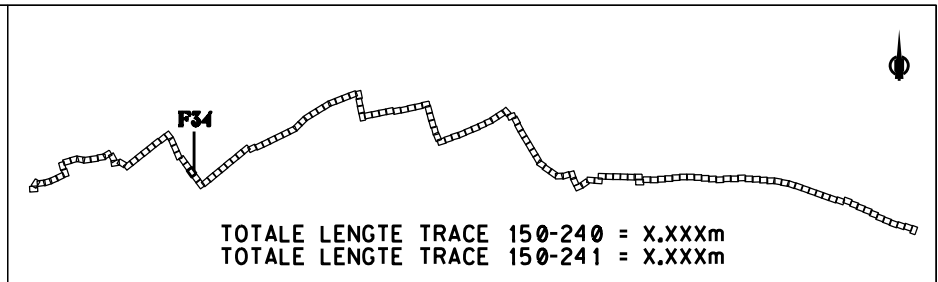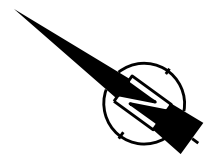

120A

116A

122B

te kappen bomen

akker

46

akker

akker

Waterloop zonder naam
Waterloop Nr. WH.10.5
(niet geklasseerd)

Aquafin Ø2000

Duiker Ø400

2.00

128B

Gemeneweideweg-Noord

Gemeenteweg
Voetweg Nr.24

46'

akker

te kappen bomen


akker

akker

136

135

Zie folio 35

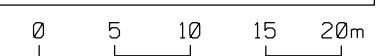


2x ONDERGRONDSE 150kV VERBINDING BRUGGE - EEKLO (150-240 en 150-241)				S.V.	
VOLGNUMMER		FOLIO		REV	
3033417		03400			

STAD BRUGGE

BRUGGE, 18e AFDELING,
SINT-KRUIS I, SECTIE C

Zie folio 34

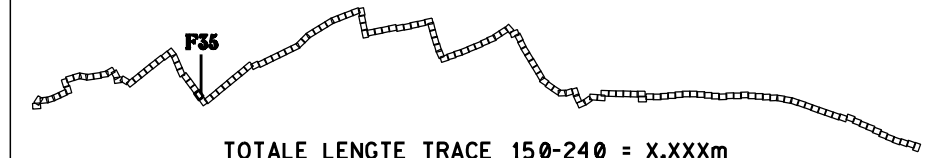

Zie folio 36

116A

akker

akker

akker

Gemeneweideweg-Noord

Gemeenteweg
Voetweg Nr.24

122B

Waterloop
zonder naam
Waterloop Nr. WH.10.5
(niet geklasseerd)

47

123B

Aquafin Ø2000

Waterloop zonder naam
Waterloop Nr. WH.10.5
(niet geklasseerd)

47'

bos

bos

139E

136

140N

139G


140P

138

140M


2x ONDERGRONDSE 150kV VERBINDING
BRUGGE - EEKLO
(150-240 en 150-241)

S.V.	
VOLGNUMMER	FOLIO REV
303341703500	

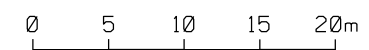


STAD BRUGGE

BRUGGE, 18e AFDELING,
SINT-KRUIS I, SECTIE C

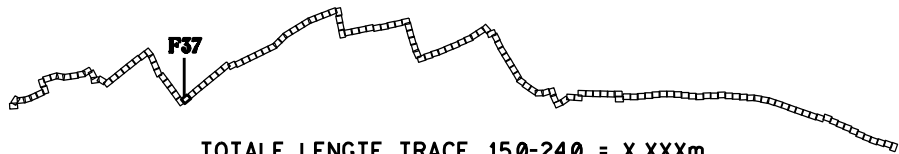


Zie folio 38

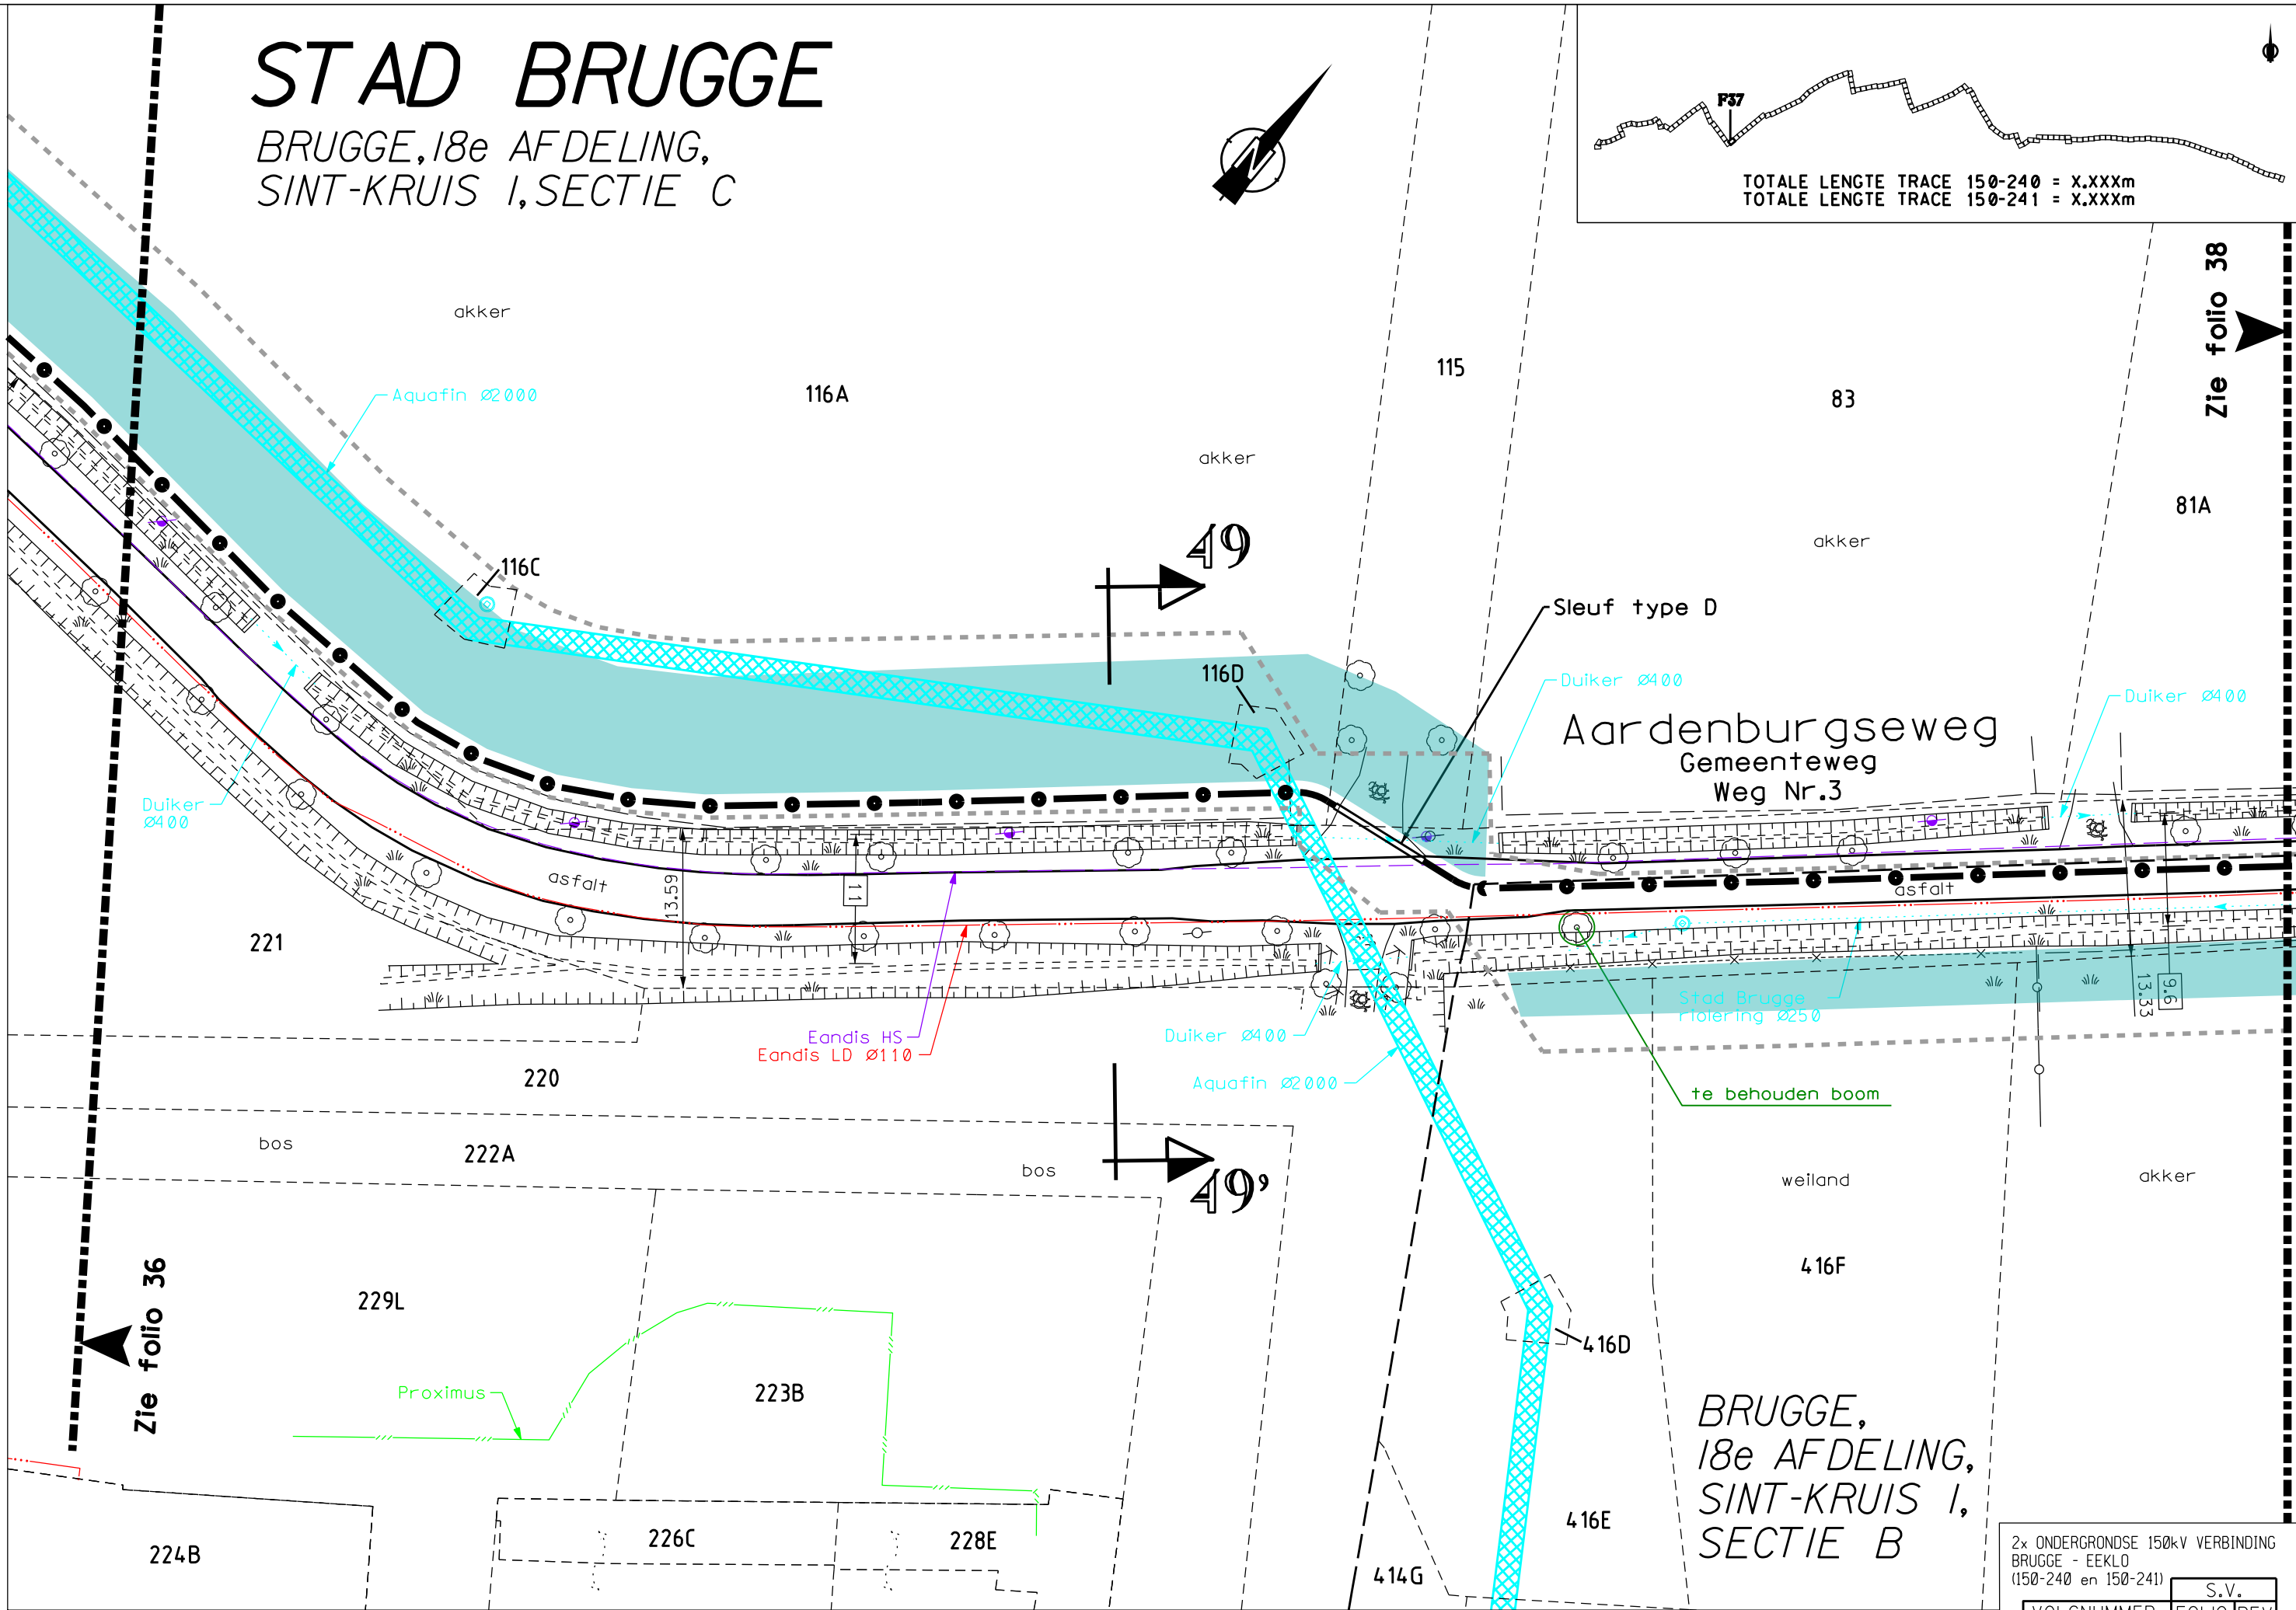

BRUGGE,
18e AFDELING,
SINT-KRUIS I,
SECTIE B



2x ONDERGRONDSE 150kV VERBINDING
BRUGGE - EEKLO
(150-240 en 150-241)

VOLGNUMMER		FOLIO		REV		S.V.	
303341703700							

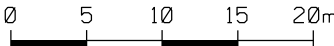

BRUGGE, 18e AFDELING,
SINT-KRUIS I, SECTIE C

Zie folio 37

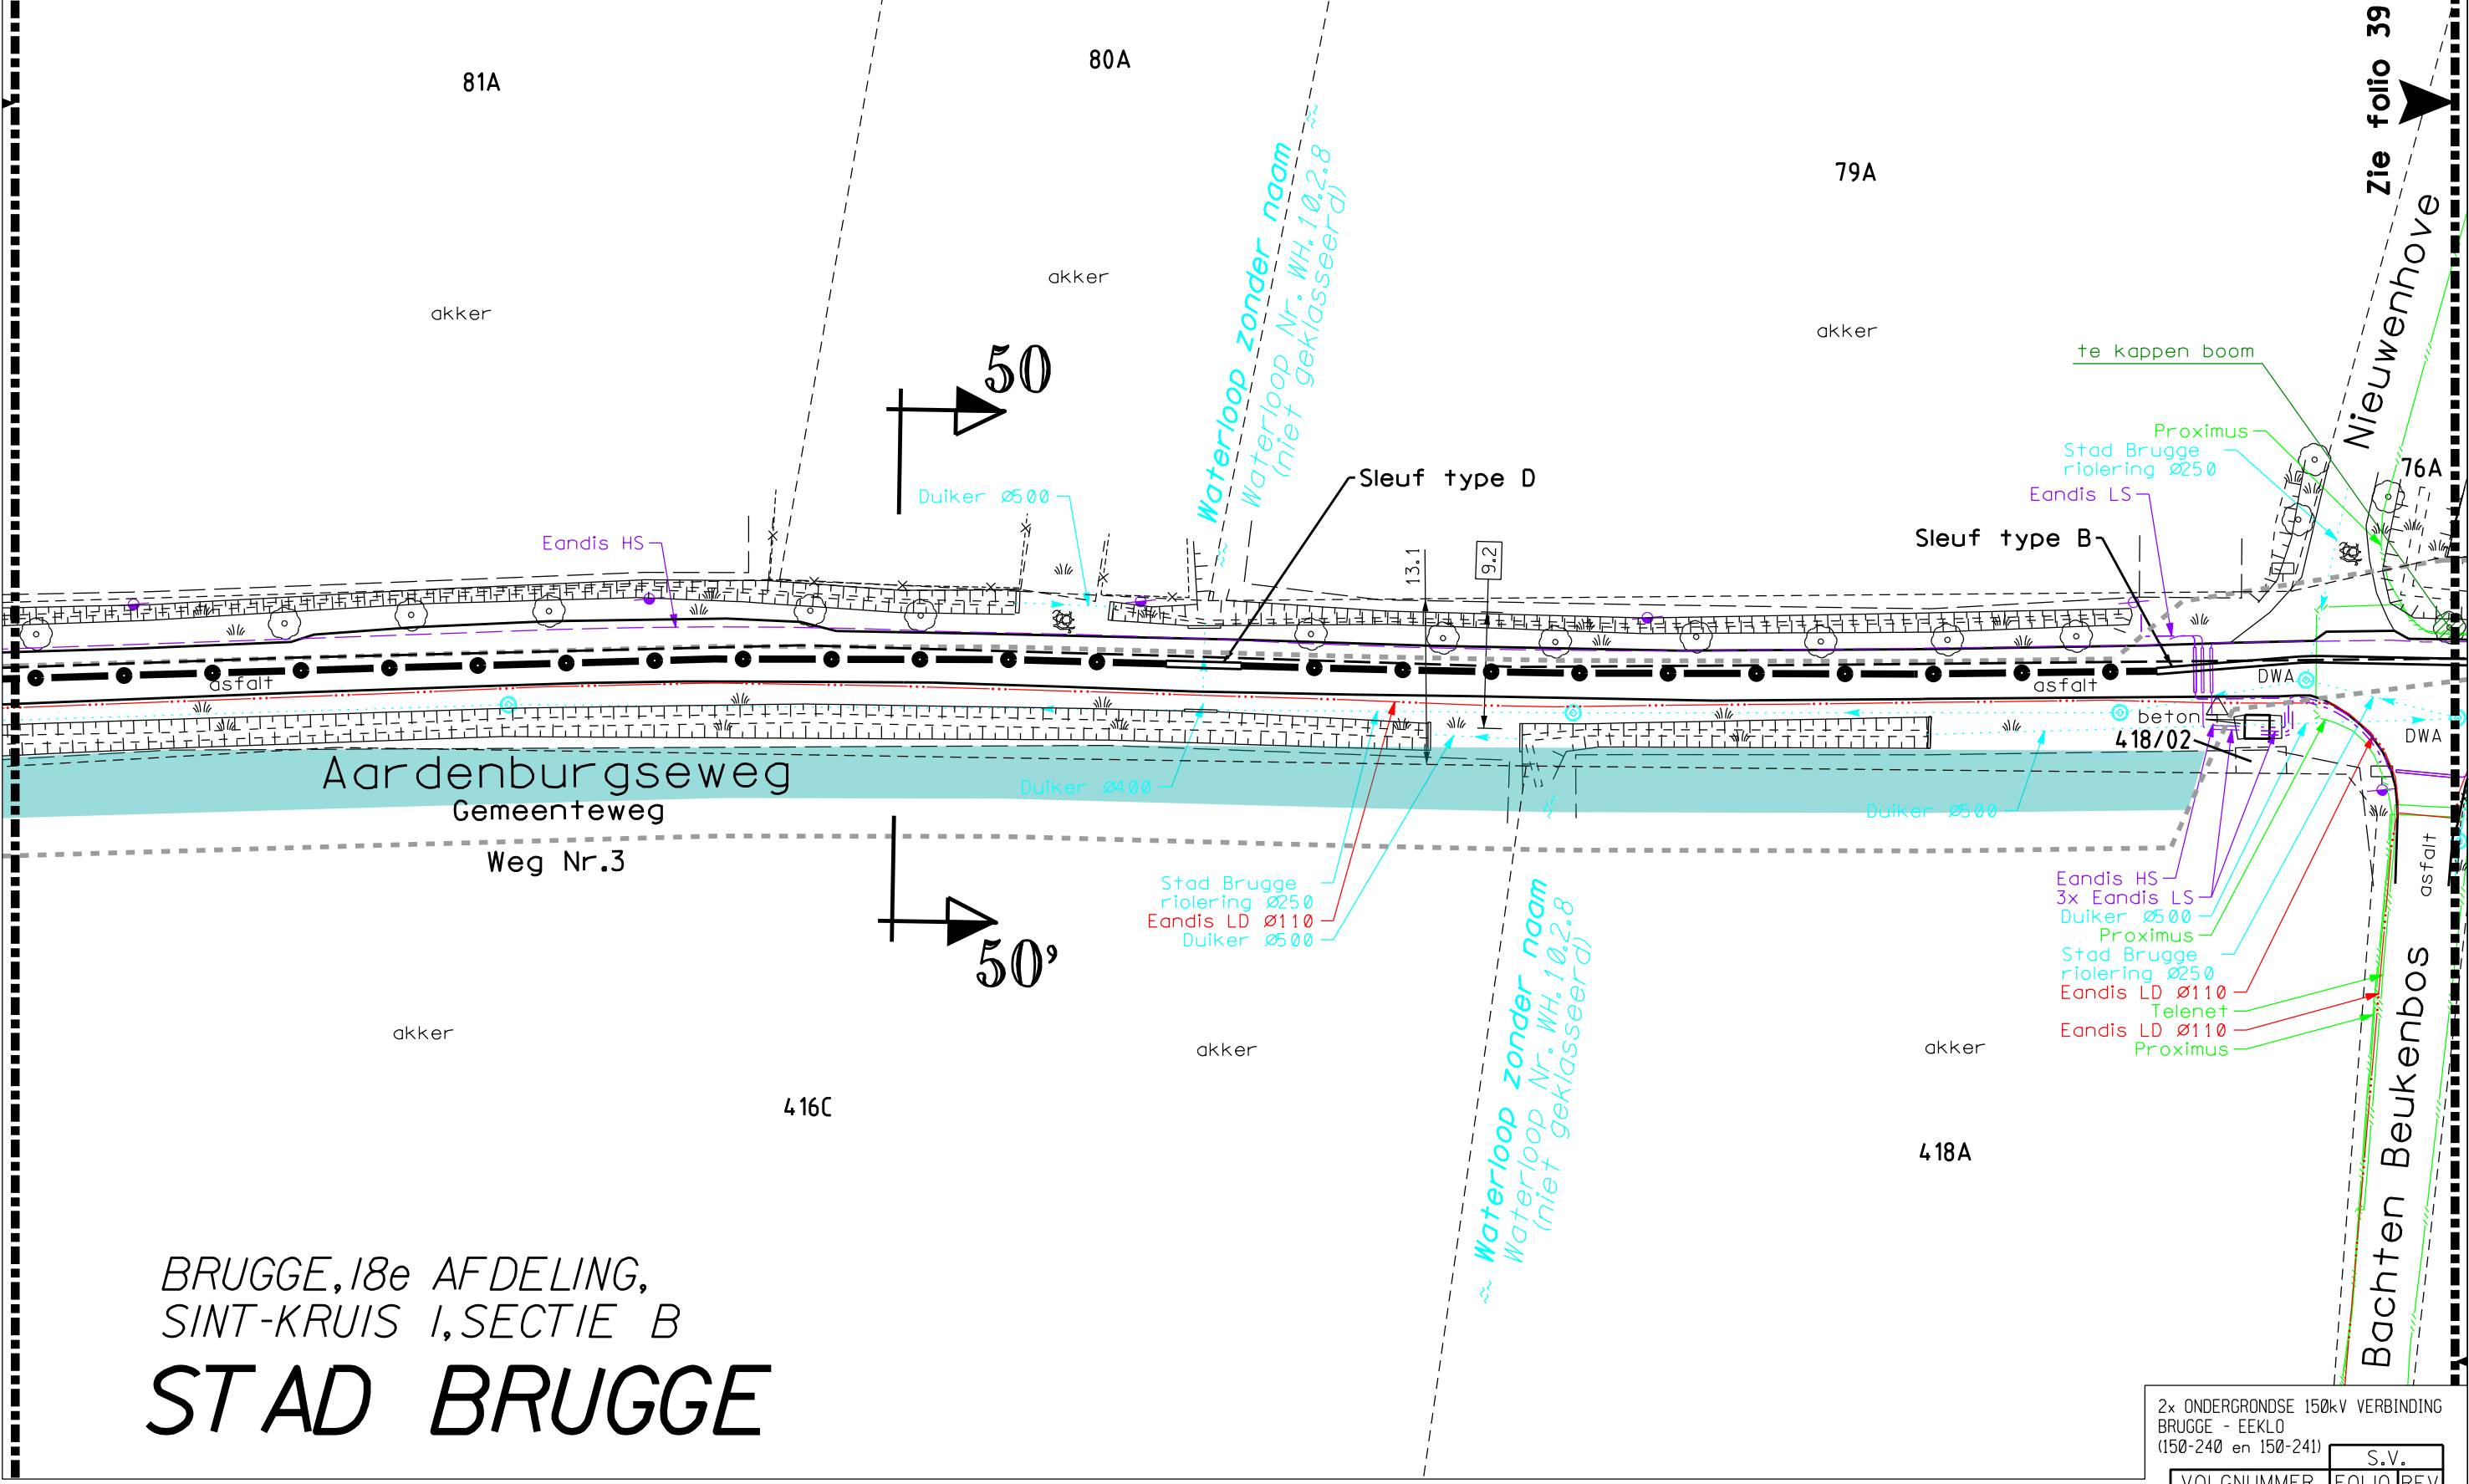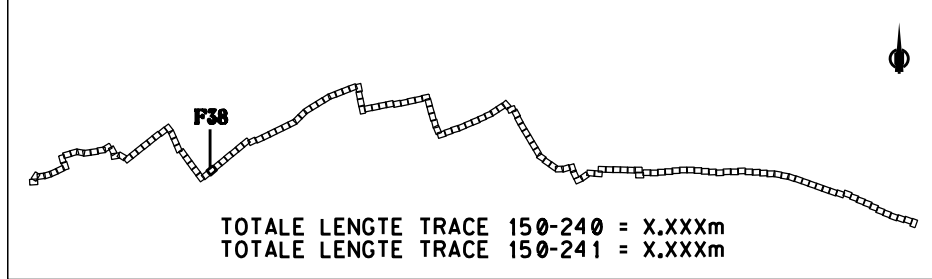

BRUGGE, 18e AFDELING,
SINT-KRUIS I, SECTIE B
STAD BRUGGE


2x ONDERGRONDSE 150kV VERBINDING
BRUGGE - EEKLO
(150-240 en 150-241)

S.V.	
VOLGNUMMER	FOLIO REV
303341703800	

STAD BRUGGE

BRUGGE, 18e AFDELING,
SINT-KRUIS I, SECTIE C

73/02D

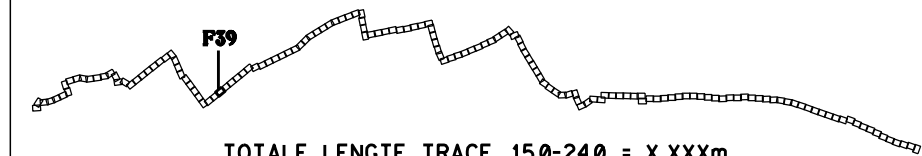

Zie folio 40

63A

weiland

te kappen bomen

12.15

Sleuf type D

Eandis HS
Proximus
Eandis LD Ø110
(buiten dienst)
Stad Brugge
riolering Ø150
Duiker Ø500
Eandis LD Ø110

Sleuf type B

te kappen bomen

Aardenburgseweg
Gemeenteweg
Weg Nr.3

tuin

tuin

asfalt

tuin

51

tuin

Stad Brugge
riolering Ø250
Duiker Ø500

beton

73B2

73C2

84

82

71F

tuin

Stad Brugge
riolering Ø150

tuin

asfalt

beton

asfalt

tuin

asfalt

tuin

asfalt

tuin

asfalt

tuin

asfalt

tuin

asfalt

tuin

asfalt

tuin

asfalt

tuin

Stad Brugge
riolering Ø250

TMVW Ø75

Eandis LD Ø110

Eandis LS

Proximus - ontwerp

3x Proximus

Telenet

grasdallen

tuin

asfalt

tuin

asfalt

tuin

asfalt

tuin

asfalt

tuin

asfalt

tuin

Duiker Ø500

Duiker Ø500

Stad Brugge
riolering Ø250

Stad Brugge
riolering Ø125

asfalt

tuin

asfalt

tuin

asfalt

tuin

asfalt

tuin

asfalt

tuin

asfalt

tuin

asfalt

tuin

51'

tuin

Proximus
Eandis LD Ø110
TMVW Ø75
Proximus - ontwerp
Stad Brugge
riolering Ø250

Duiker Ø500

tuin

asfalt

tuin

asfalt

tuin

asfalt

tuin

asfalt

tuin

asfalt

tuin

asfalt

tuin

asfalt

tuin

asfalt

tuin

427E

427F

430K

113

426L

426M

429K

429H

117

435A

440F

438E

BRUGGE, 18e AFDELING,
SINT-KRUIS I, SECTIE B

2x ONDERGRONDSE 150kV VERBINDING
BRUGGE - EEKLO
(150-240 en 150-241)



VOLGNUMMER		FOLIO REV	
303341703900			

S.V.

0 5 10 15 20m

Zie folio 40

BRUGGE, 18e AFDELING,
SINT-KRUIS I, SECTIE C

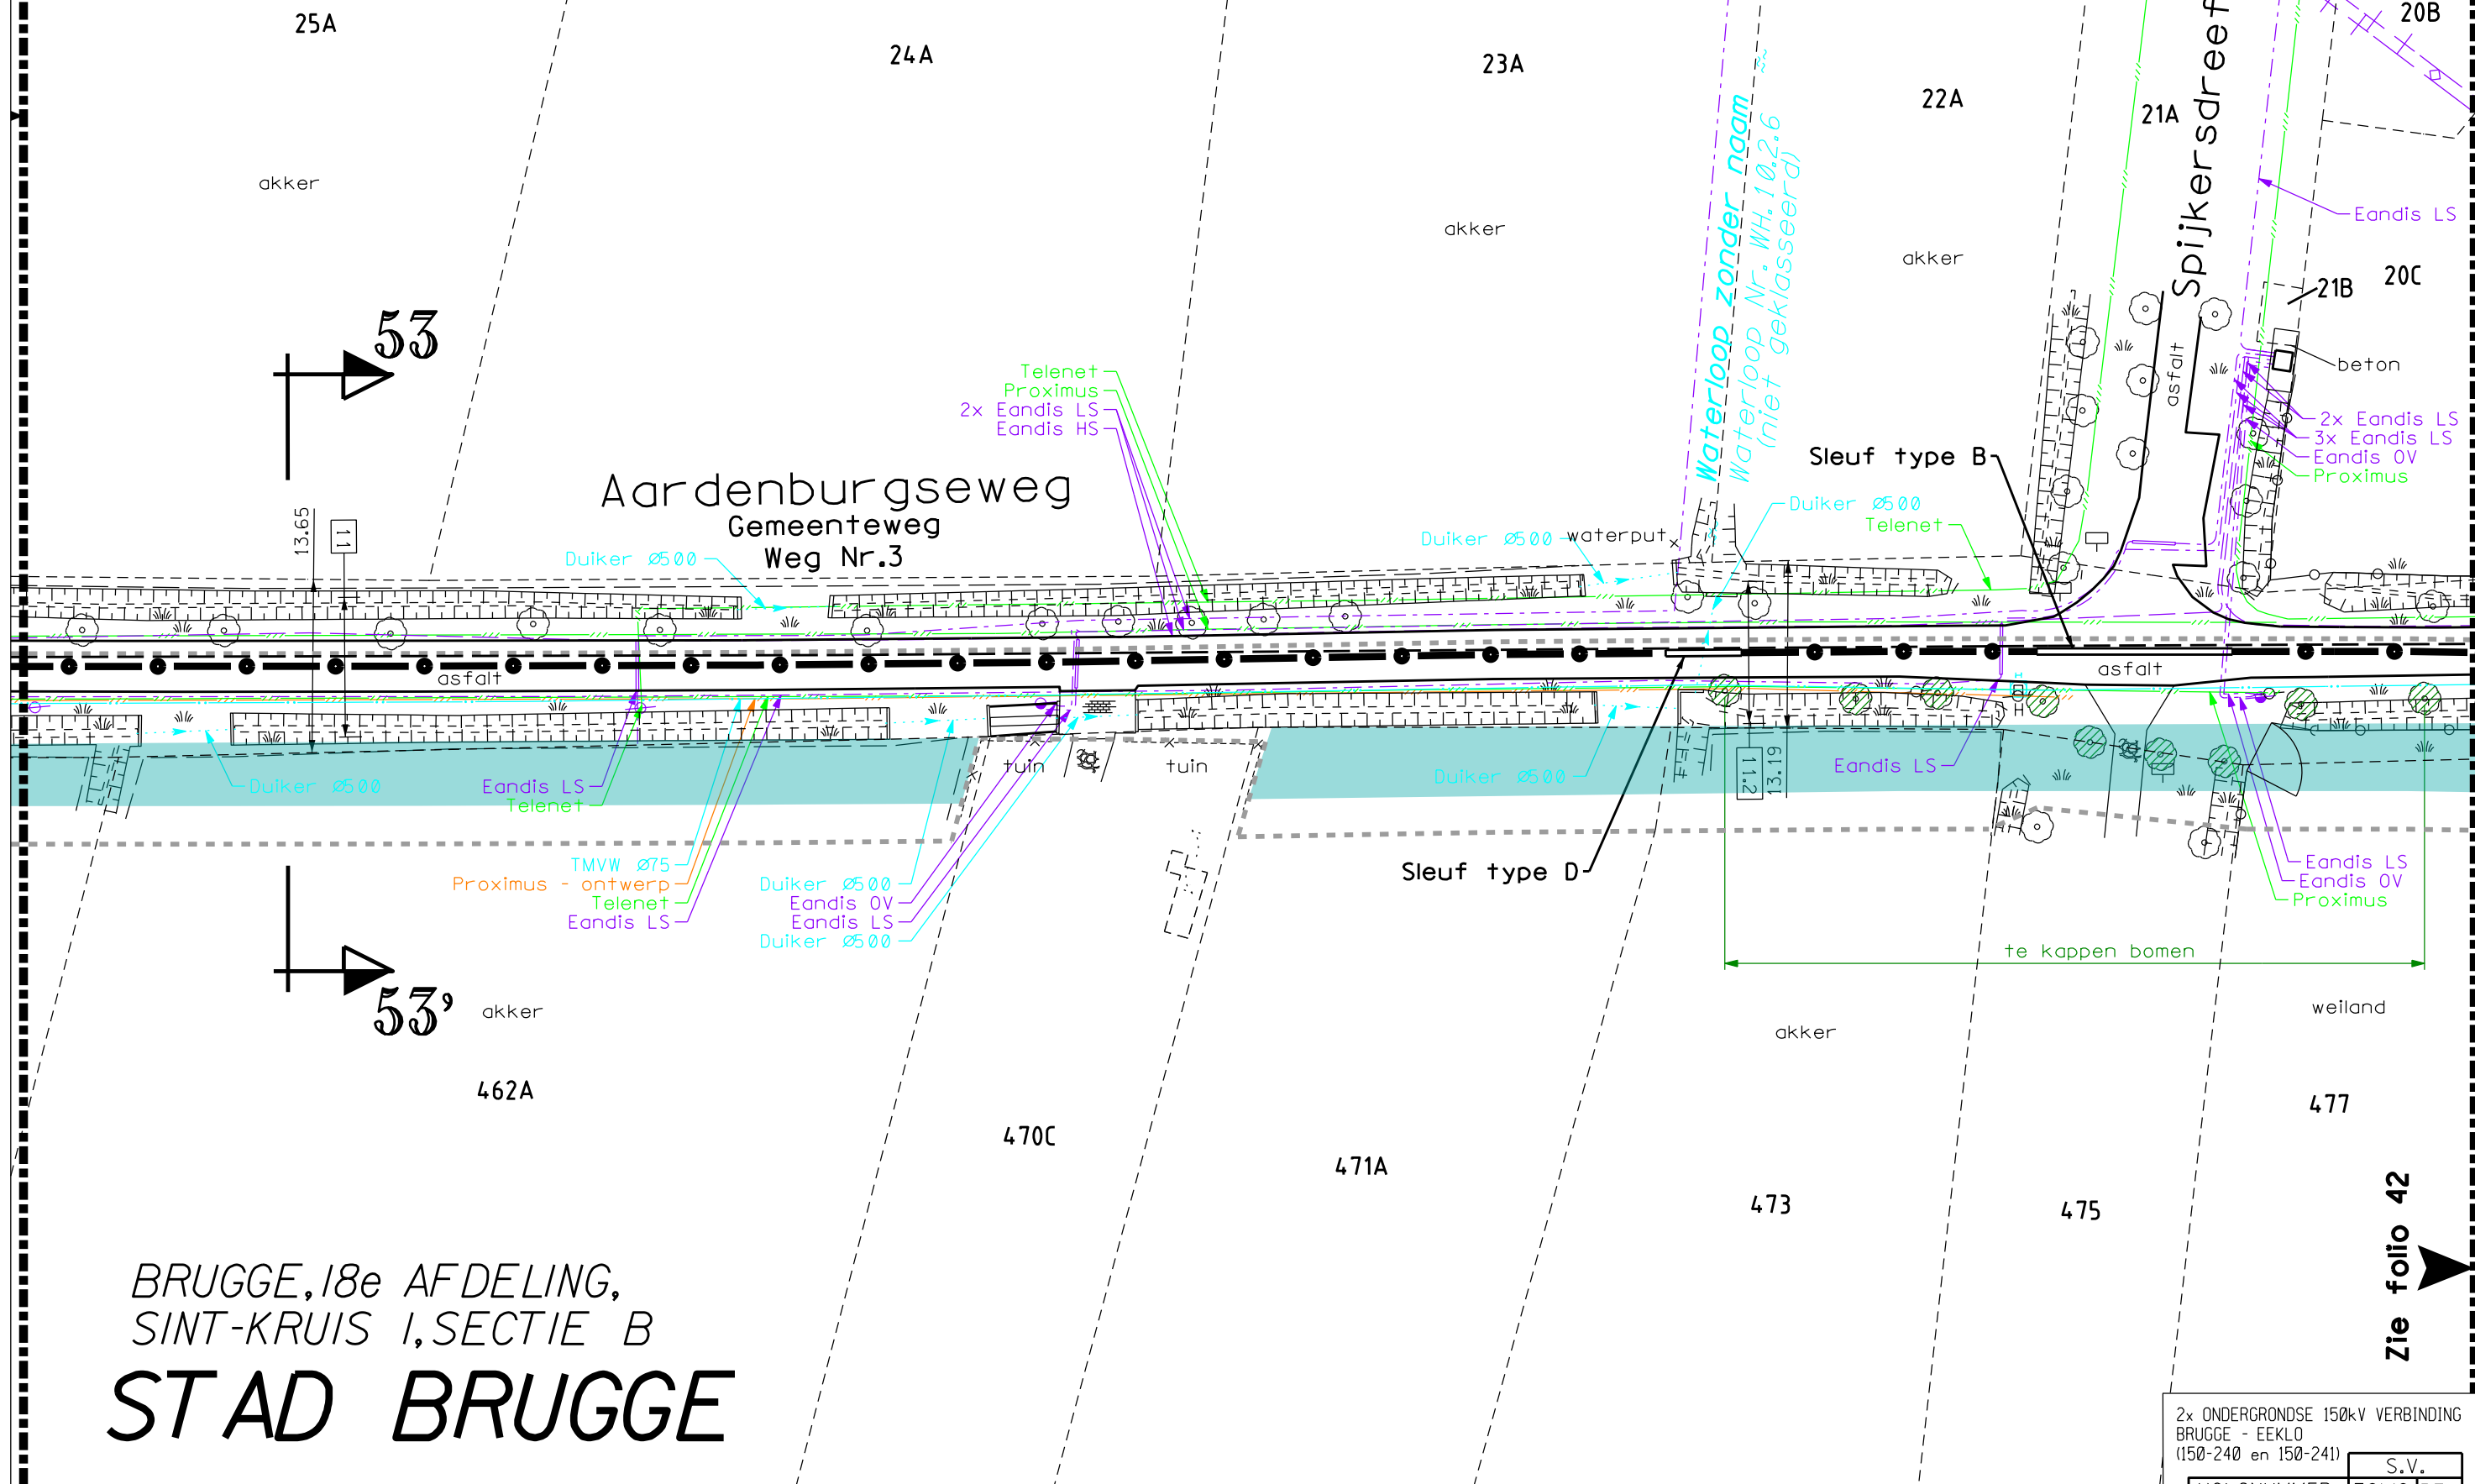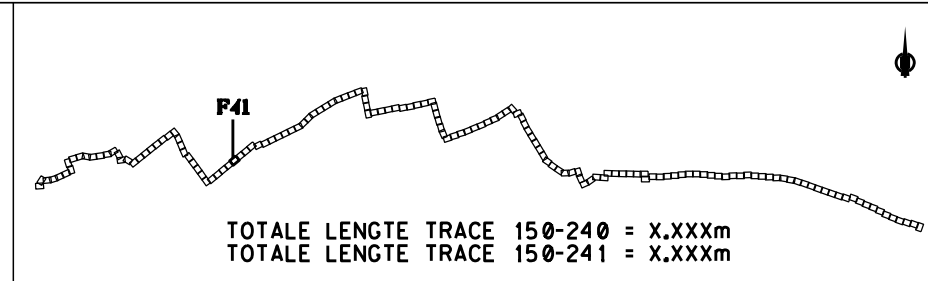

BRUGGE, 18e AFDELING,
SINT-KRUIS I, SECTIE B
STAD BRUGGE

Zie folio 42

2x ONDERGRONDSE 150kV VERBINDING BRUGGE - EEKLO (150-240 en 150-241)									
S.V.									
VOLGNUMMER					FOLIO REV				
303341704100									

BRUGGE, 18e AFDELING,
SINT-KRUIS I, SECTIE C

Zie folio 41

20C

18A

17C

15A

weiland

weiland

weiland

ELIA 150kV HS-Iijn
150.240-241 (EV217)
Eeklo Noord Voorpost -
Brugge Zuidervaart

Proximus
Eandis HS

waterput

10.6

14.48

asfalt

Duiker Ø800

Sleuf type D

Waterloop zonder naam
Waterloop Nr. WH.10.2.5
(niet geklasseerd)

9K

asfalt

Aardenburgseweg

Gemeenteweg

Weg Nr.3

Duiker Ø600
Duiker Ø600

te kappen bomen

weiland

akker

akker

477

478

480

481B

BRUGGE, 18e AFDELING,
SINT-KRUIS I, SECTIE B
STAD BRUGGE

54

54'

F42



TOTALE LENGTE TRACE 150-240 = X.XXXm
TOTALE LENGTE TRACE 150-241 = X.XXXm

2x ONDERGRONDSE 150kV VERBINDING
BRUGGE - EEKLO
(150-240 en 150-241)

VOLGNUMMER		FOLIO REV	
3033417	04200	S.V.	

STAD BRUGGE


BRUGGE, 18e AFDELING,
SINT-KRUIS I, SECTIE C

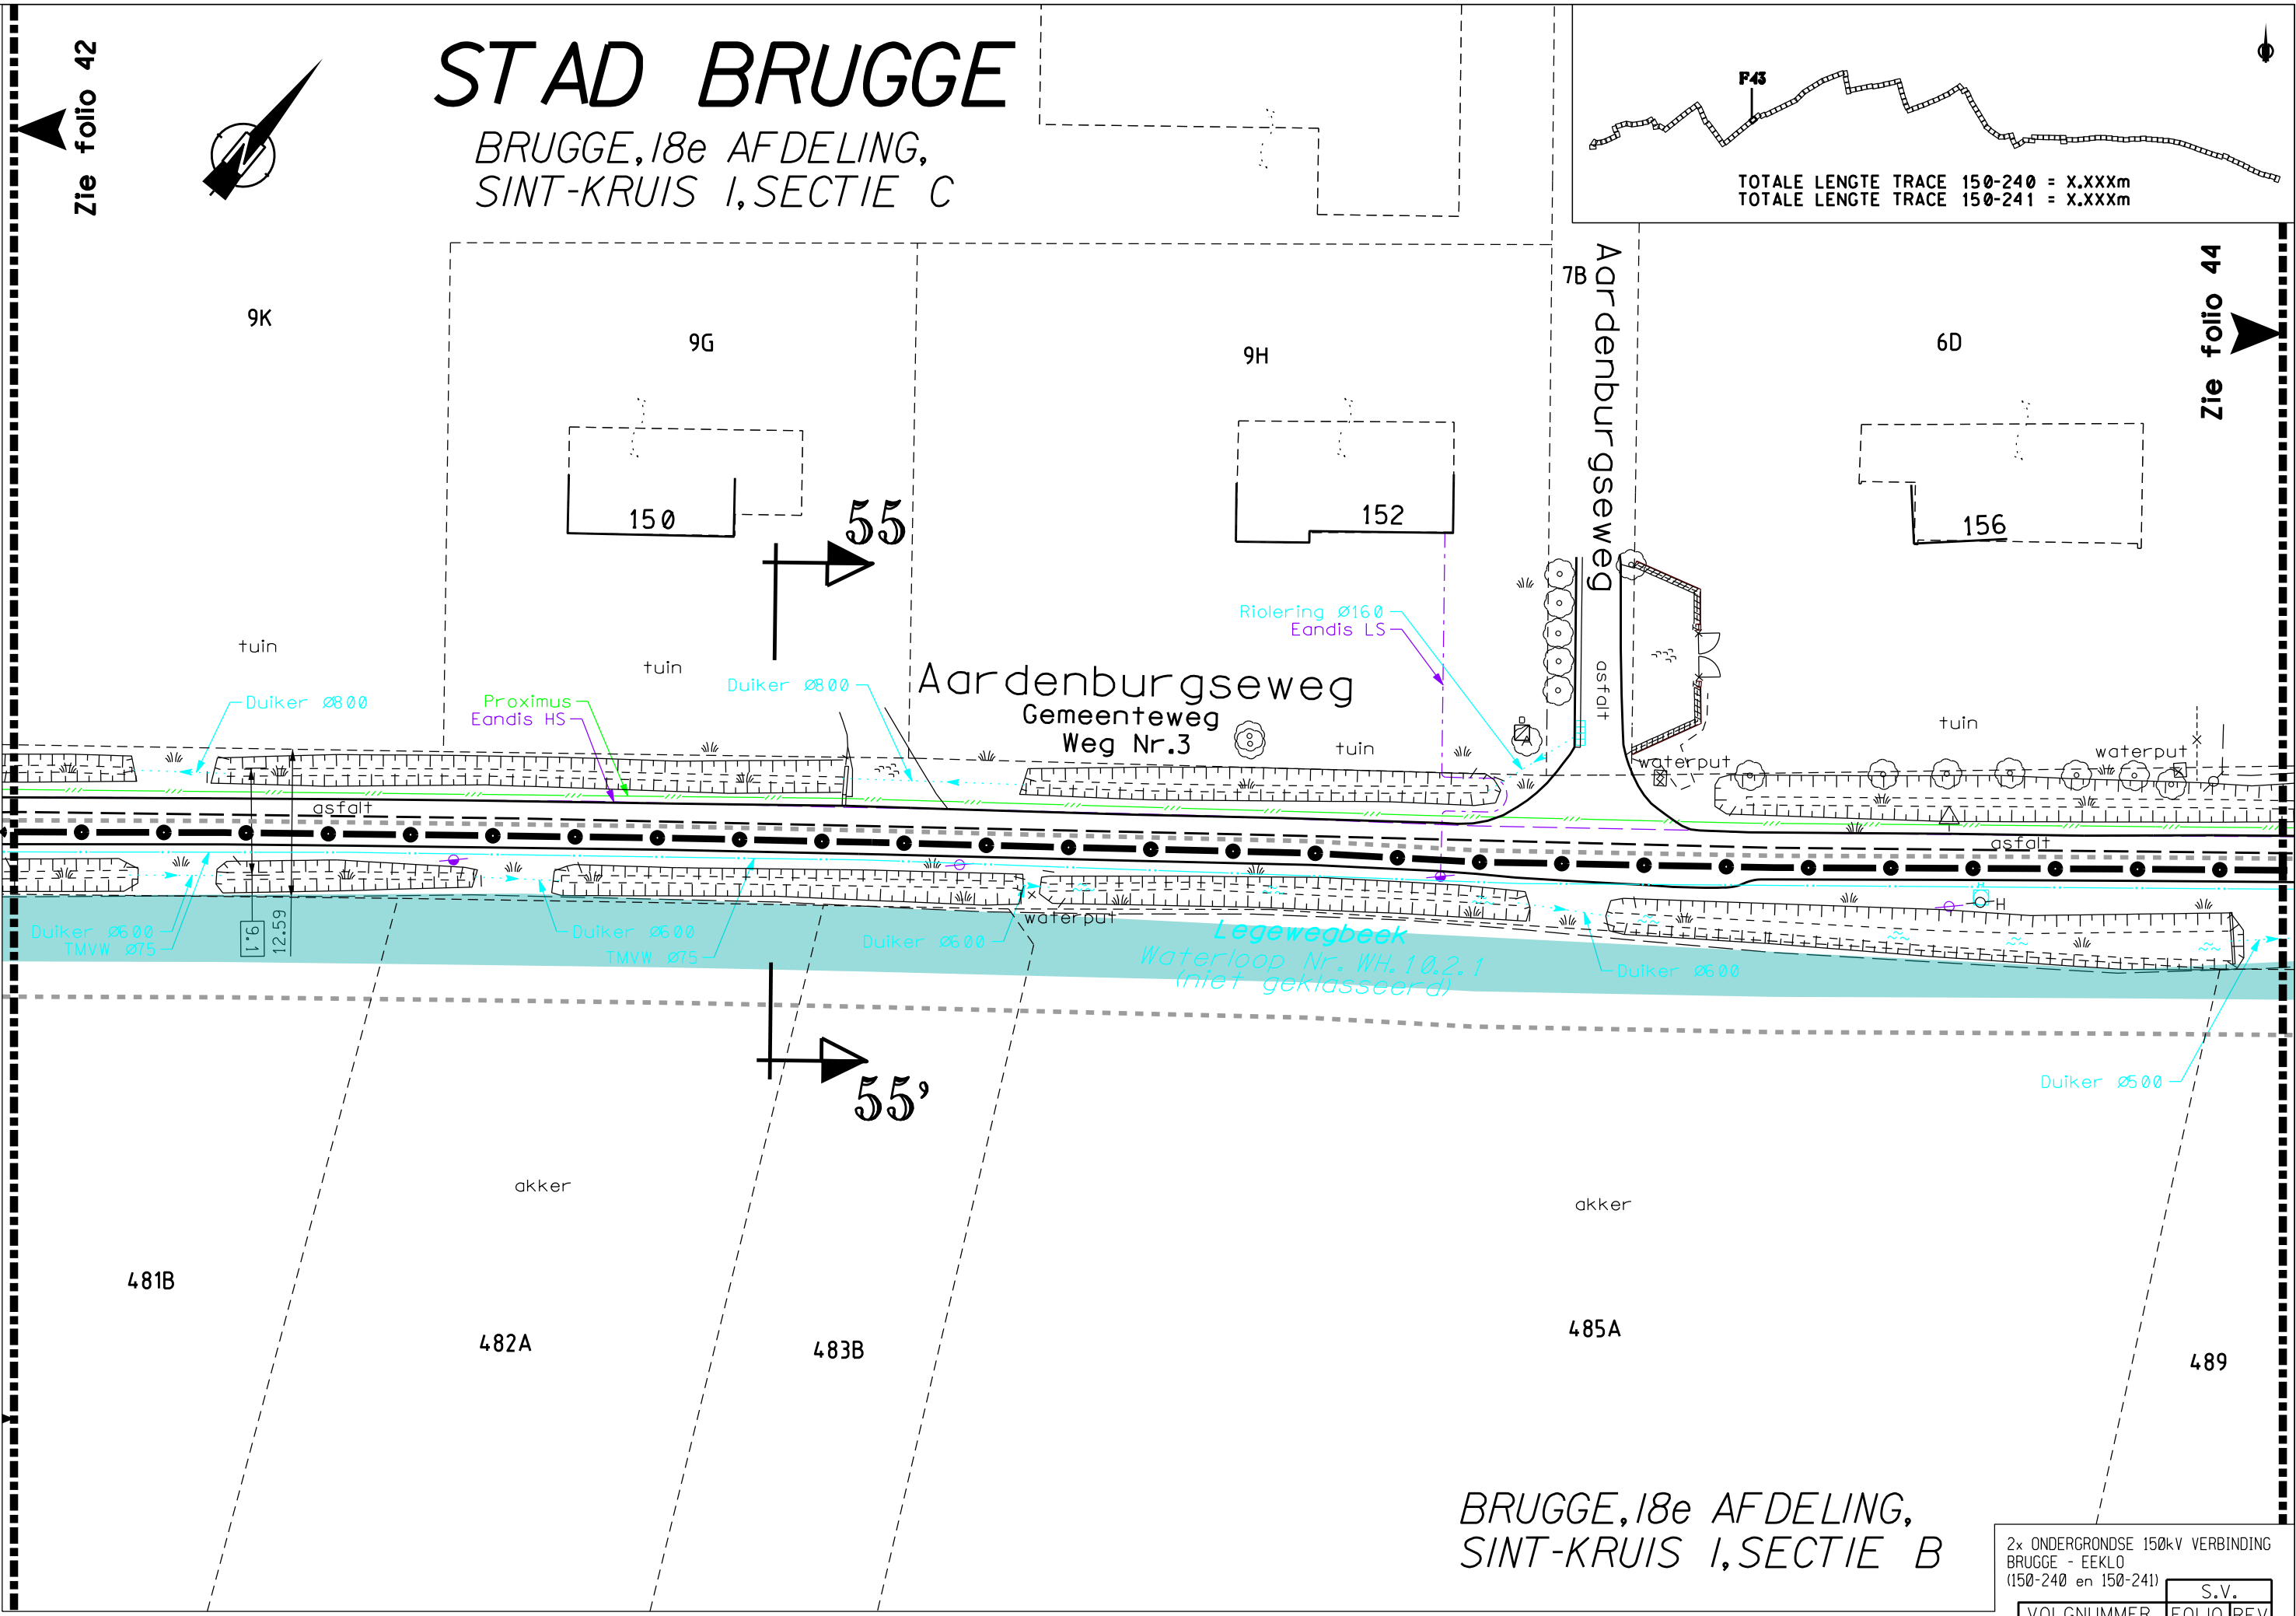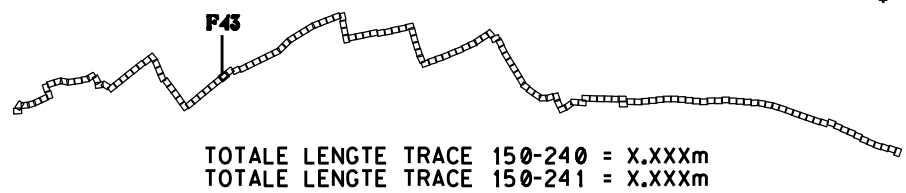

BRUGGE, 18e AFDELING,
SINT-KRUIS I, SECTIE B

2x ONDERGRONDSE 150kV VERBINDING
BRUGGE - EEKLO
(150-240 en 150-241)



S.V.	
VOLGNUMMER	FOLIO REV
303341704300	00

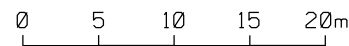

Zie folio 43
BRUGGE,
18e AFDELING,
SINT-KRUIS 1,
SECTIE C

STAD DAMME

DAMME, 2e AFDELING,
SINT-KRUIS 2, SECTIE B

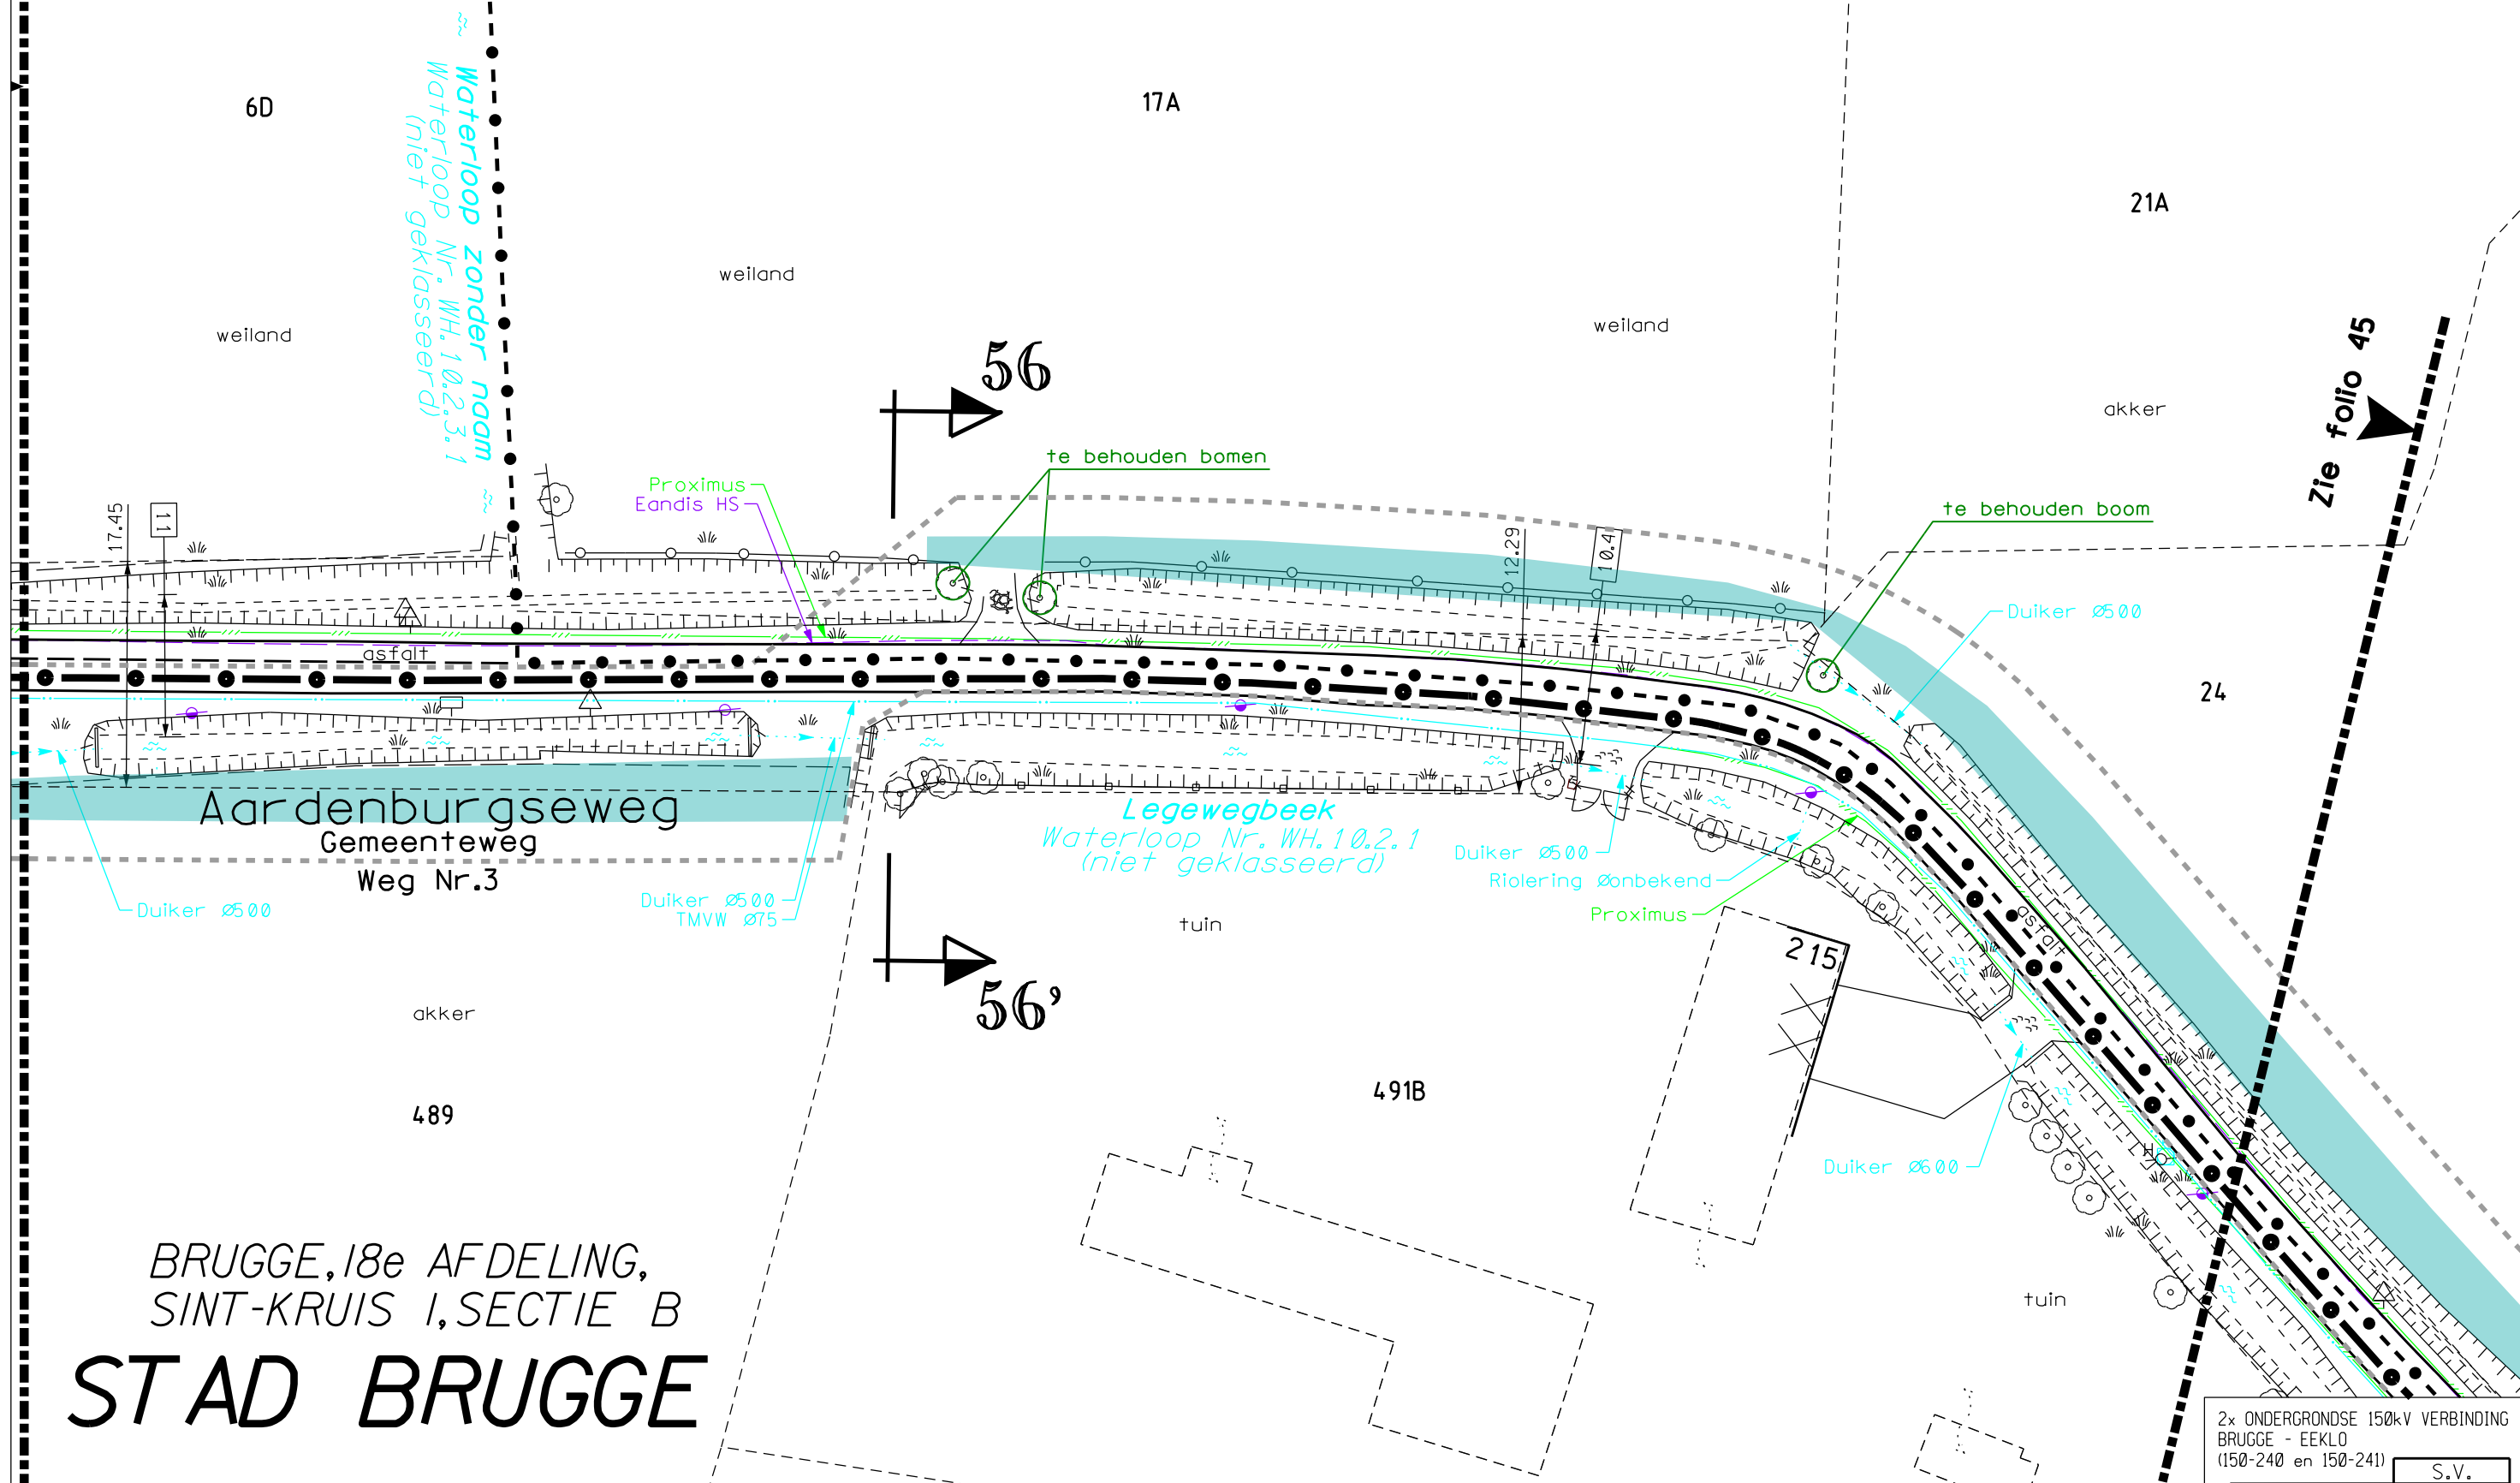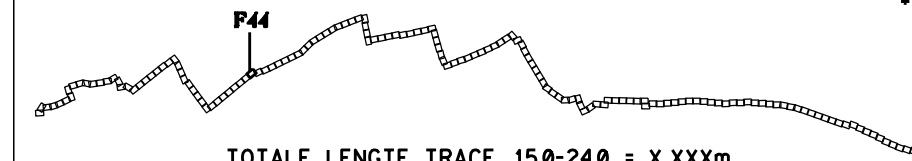

BRUGGE, 18e AFDELING,
SINT-KRUIS 1, SECTIE B
STAD BRUGGE

2x ONDERGRONDSE 150kV VERBINDING BRUGGE - EEKLO (150-240 en 150-241)									
S.V.									
VOLGNUMMER					FOLIO REV				
3033417					04400				

DAMME,
2e AFDELING,
SINT-KRUIS 2,
SECTIE B

ELIA 150kV HS-Iijn 150.5-6 (EV214)
Aftakking Eeklo Pokmoer -
Brugge Waggelwater

akker

24

Proximus
Eandis HS

Aardenburgseweg
Weg Nr.3
Gemeenteweg

akker

57

Duiker Ø500

491B

TMVW Ø75
Proximus

Legewegbeek
Waterloop Nr. WH.10.2.1
(niet geklasseerd)

akker

491B

494A

492A

504A

57'

Duiker Ø600
TMVW Ø90
2x Proximus

Duiker Ø600

akker


Sleuf type D

505

weiland

506

BRUGGE, 18e AFDELING,
SINT-KRUIS 1, SECTIE B
STAD BRUGGE

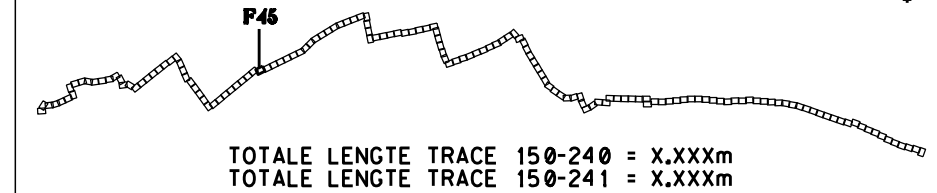

STAD DAMME

DAMME, 2e AFDELING,
SINT-KRUIS 2, SECTIE A

Zie folio 46

25

akker


Proximus
2x Eandis HS
4x Level 3
- ontwerp

Eurofiber
Duiker Ø500

10.93

Proximus
TMVW Ø75

Legewegbeek
Waterloop Nr. WH.10.2.1
(2e Cat.)

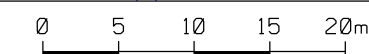

2x ONDERGRONDSE 150kV VERBINDING BRUGGE - EEKLO (150-240 en 150-241)										S.V.
VOLGNUMMER					FOLIO REV					
3	0	3	3	4	1	7	0	4	5	0

STAD DAMME

DAMME, 2e AFDELING,
SINT-KRUIS 2, SECTIE A

Zie folio 45

27/02A

42

akker

akker

Elia feeder 380107
Elia feeder 380108
Elia feeder 380109
Elia feeder 380110
Duiker Ø800
Eandis LS
Eandis OV
Eandis HS
Eandis LS
(buiten dienst)
Eandis LD Ø110
Eandis LS
2x Proximus

Proximus
2x Eandis HS
4x Level3
Eurofiber

58

Sleuf type B

Pijpeweg
Gemeenteweg
Weg Nr. 19

174C

Legeweg
Gemeenteweg Weg Nr. 3

Zie folio 47

tuin

asfalt

Legewegbeek
Waterloop Nr. WH.10.2.1
(2e Cat.)

Aardenburgseweg
Gemeenteweg
Weg Nr. 3

weiland

58'

506

weiland

Eandis LS
Proximus
TMVW Ø75
Eandis LS
(buiten dienst)

2x Eandis HS
Eandis HS
(buiten dienst)
Proximus
Duiker Ø600
2x Eandis HS
Eandis OV
Eandis LS
3x Eandis HS
(buiten dienst)


Pijpeweg
Gemeenteweg
Weg Nr. 19

181M

akker


182A

BRUGGE, 18e AFDELING,
SINT-KRUIS 1, SECTIE B
STAD BRUGGE

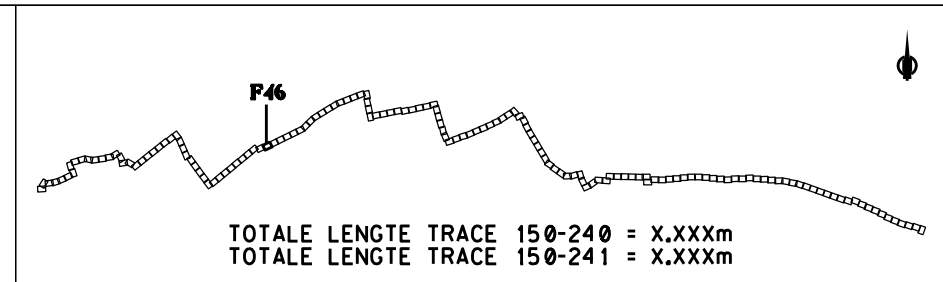

2x ONDERGRONDSE 150kV VERBINDING
BRUGGE - EEKLO
(150-240 en 150-241)

VOLGNUMMER		FOLIO REV	
303341704600			

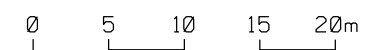

172A

171D

174C

170A

weiland

akker

156A

Legeweg
Gemeenteweg Weg Nr.3

STAD DAMME

DAMME, 2e AFDELING,
SINT-KRUIS 2, SECTIE A

TOTALE LENGTE TRACE 150-240 = X.XXXm
TOTALE LENGTE TRACE 150-241 = X.XXXm



zone struiken te knotten

Duiker Ønbekend
Eandis LD Ø110
Proximus
TMVW Ø75
4x Level3
Eurofiber

Duiker Ø500

asfalt

asfalt

Duiker Ønbekend

Legewegbeek
Waterloop Nr. WH.10.2.1
(2e Cat.)

Proximus

Duiker Ønbekend

Duiker Ønbekend

bos

akker

akker

182A

184A

186B

188A


189A


190A

191A

2x ONDERGRONDSE 150kV VERBINDING
BRUGGE - EEKLO
(150-240 en 150-241)

VOLGNUMMER		FOLIO		REV		S.V.	
303341704700							

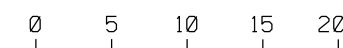


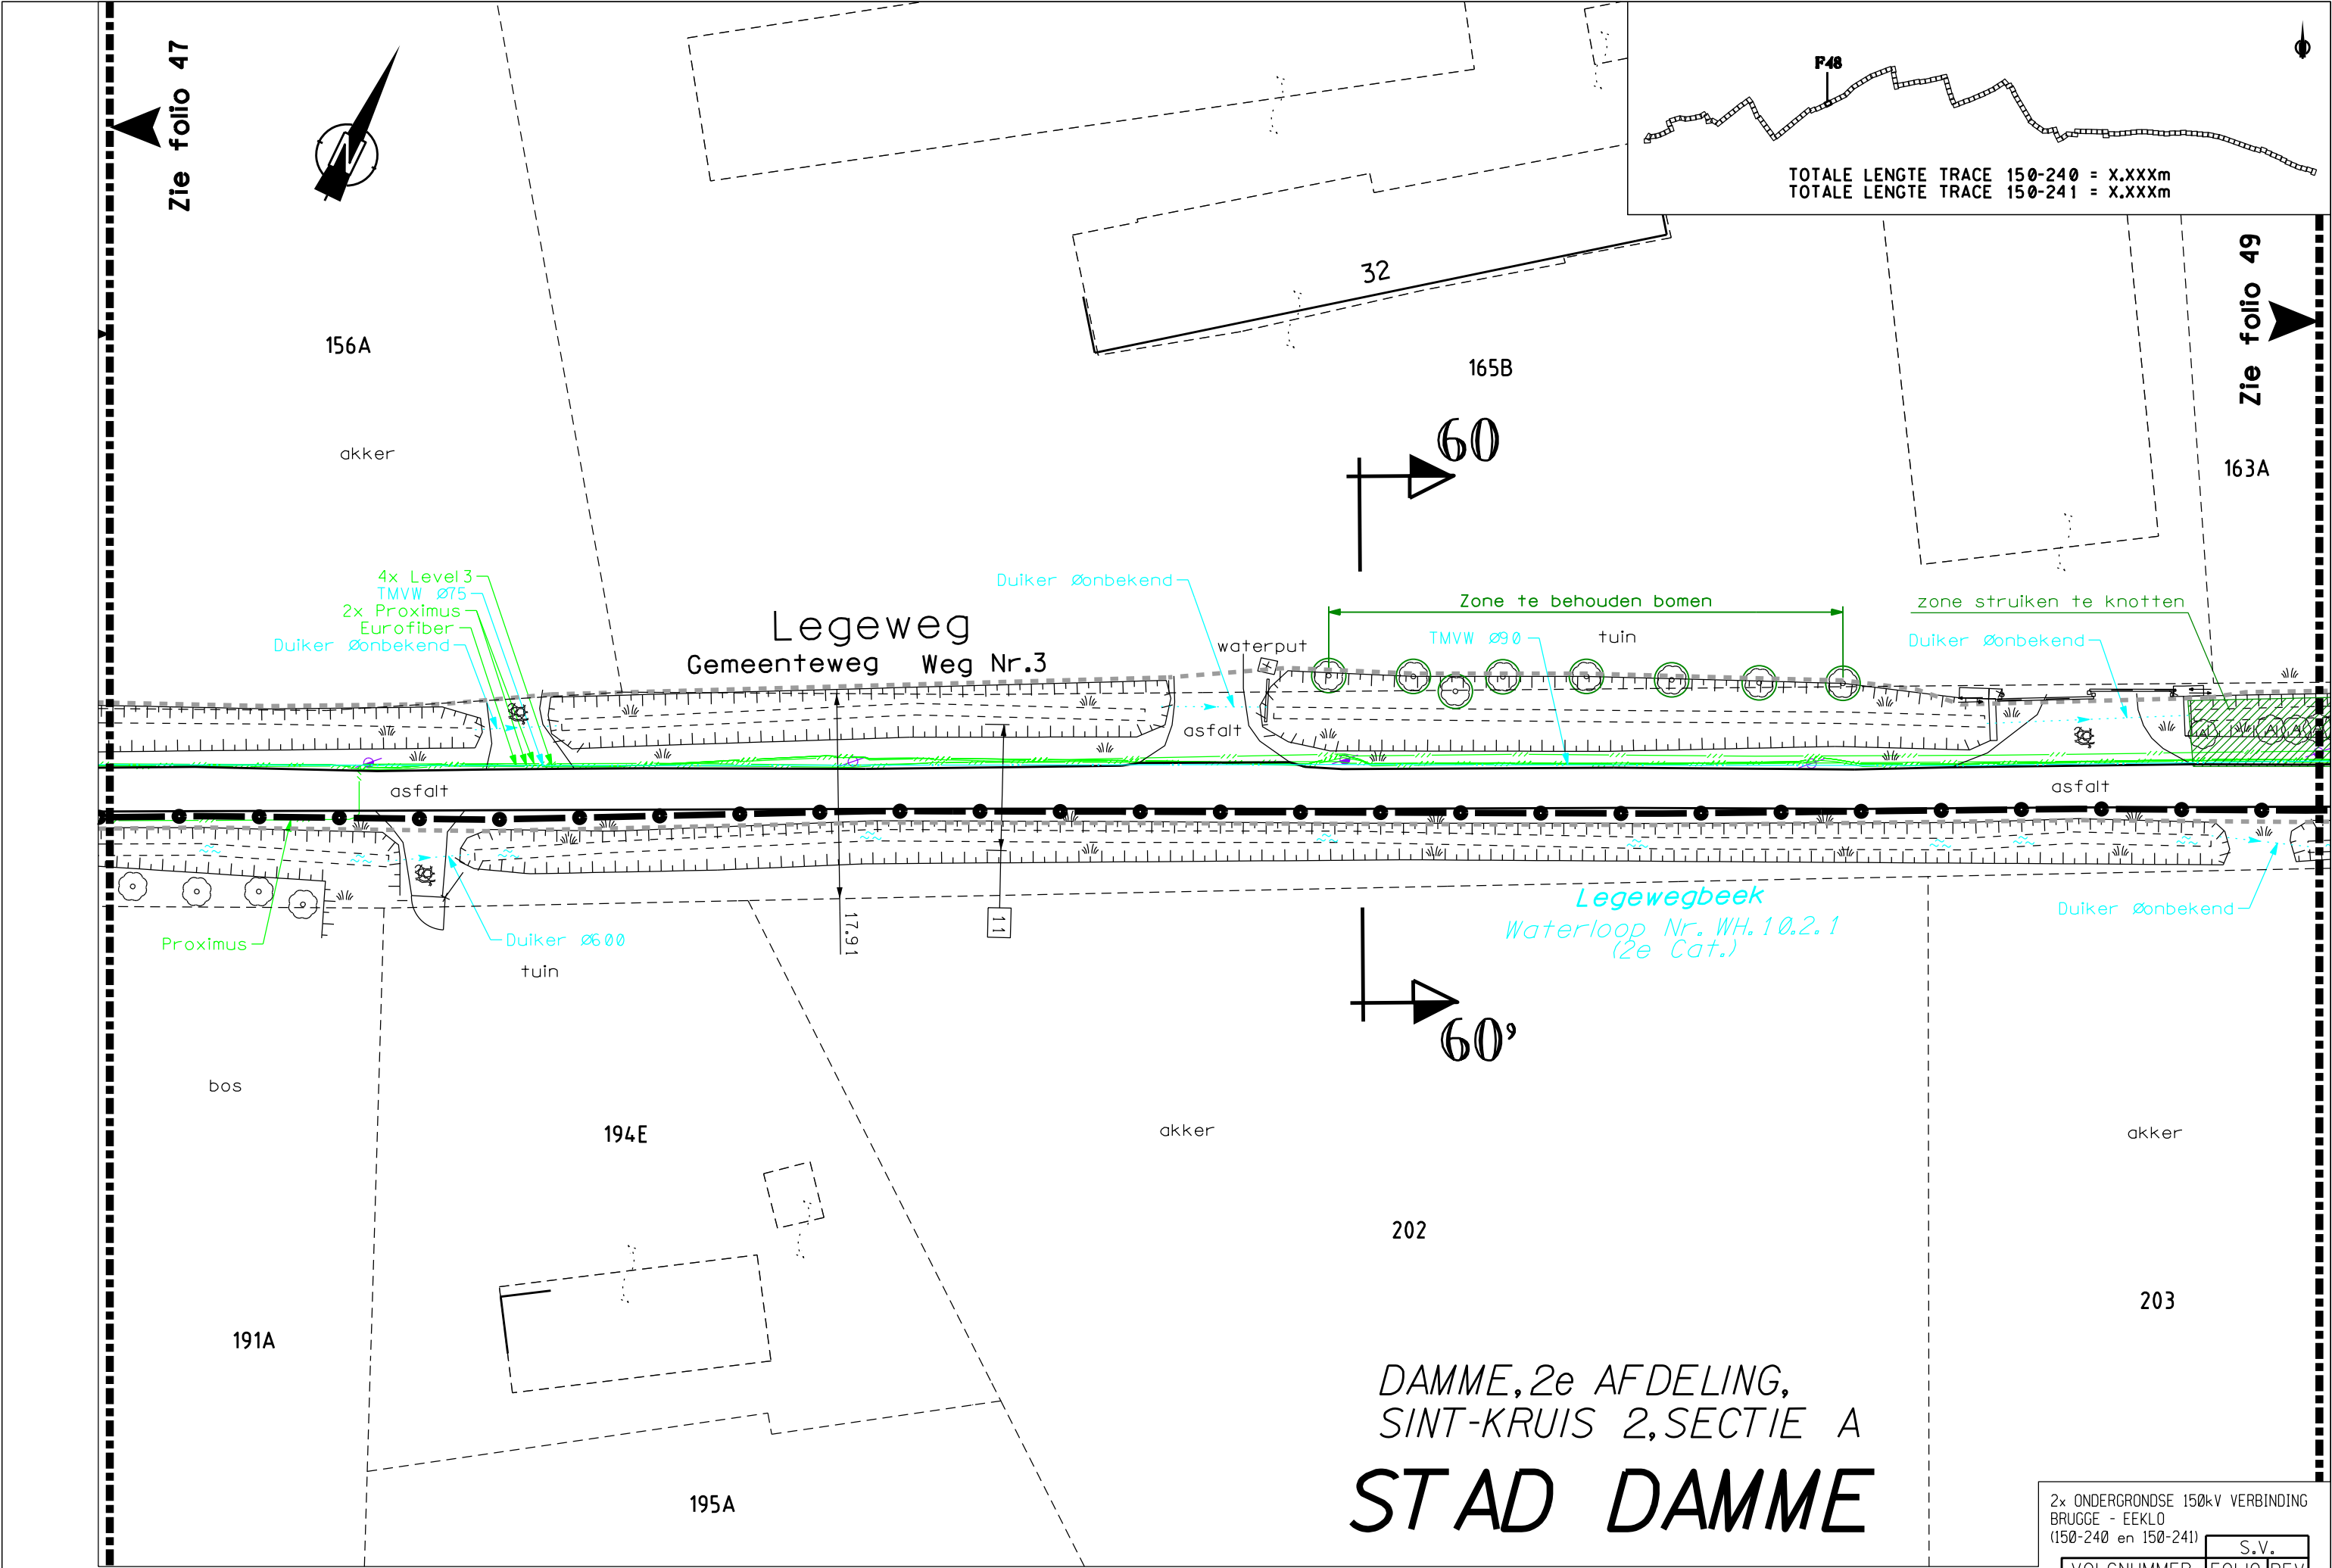



STAD DAMME

DAMME, 2e AFDELING,
SINT-KRUIS 2, SECTIE A


Zie folio 48

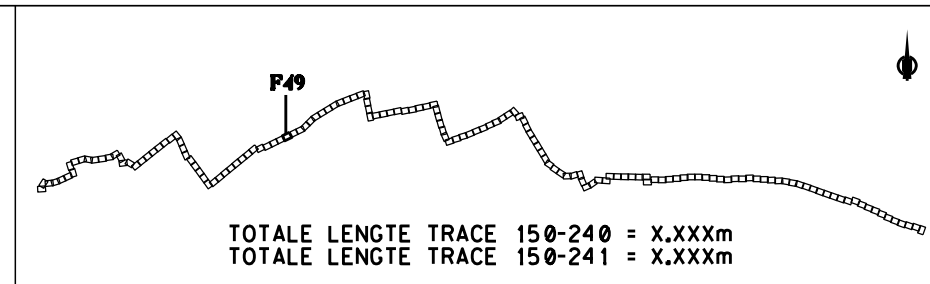

Zie folio 50

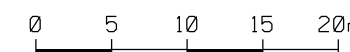
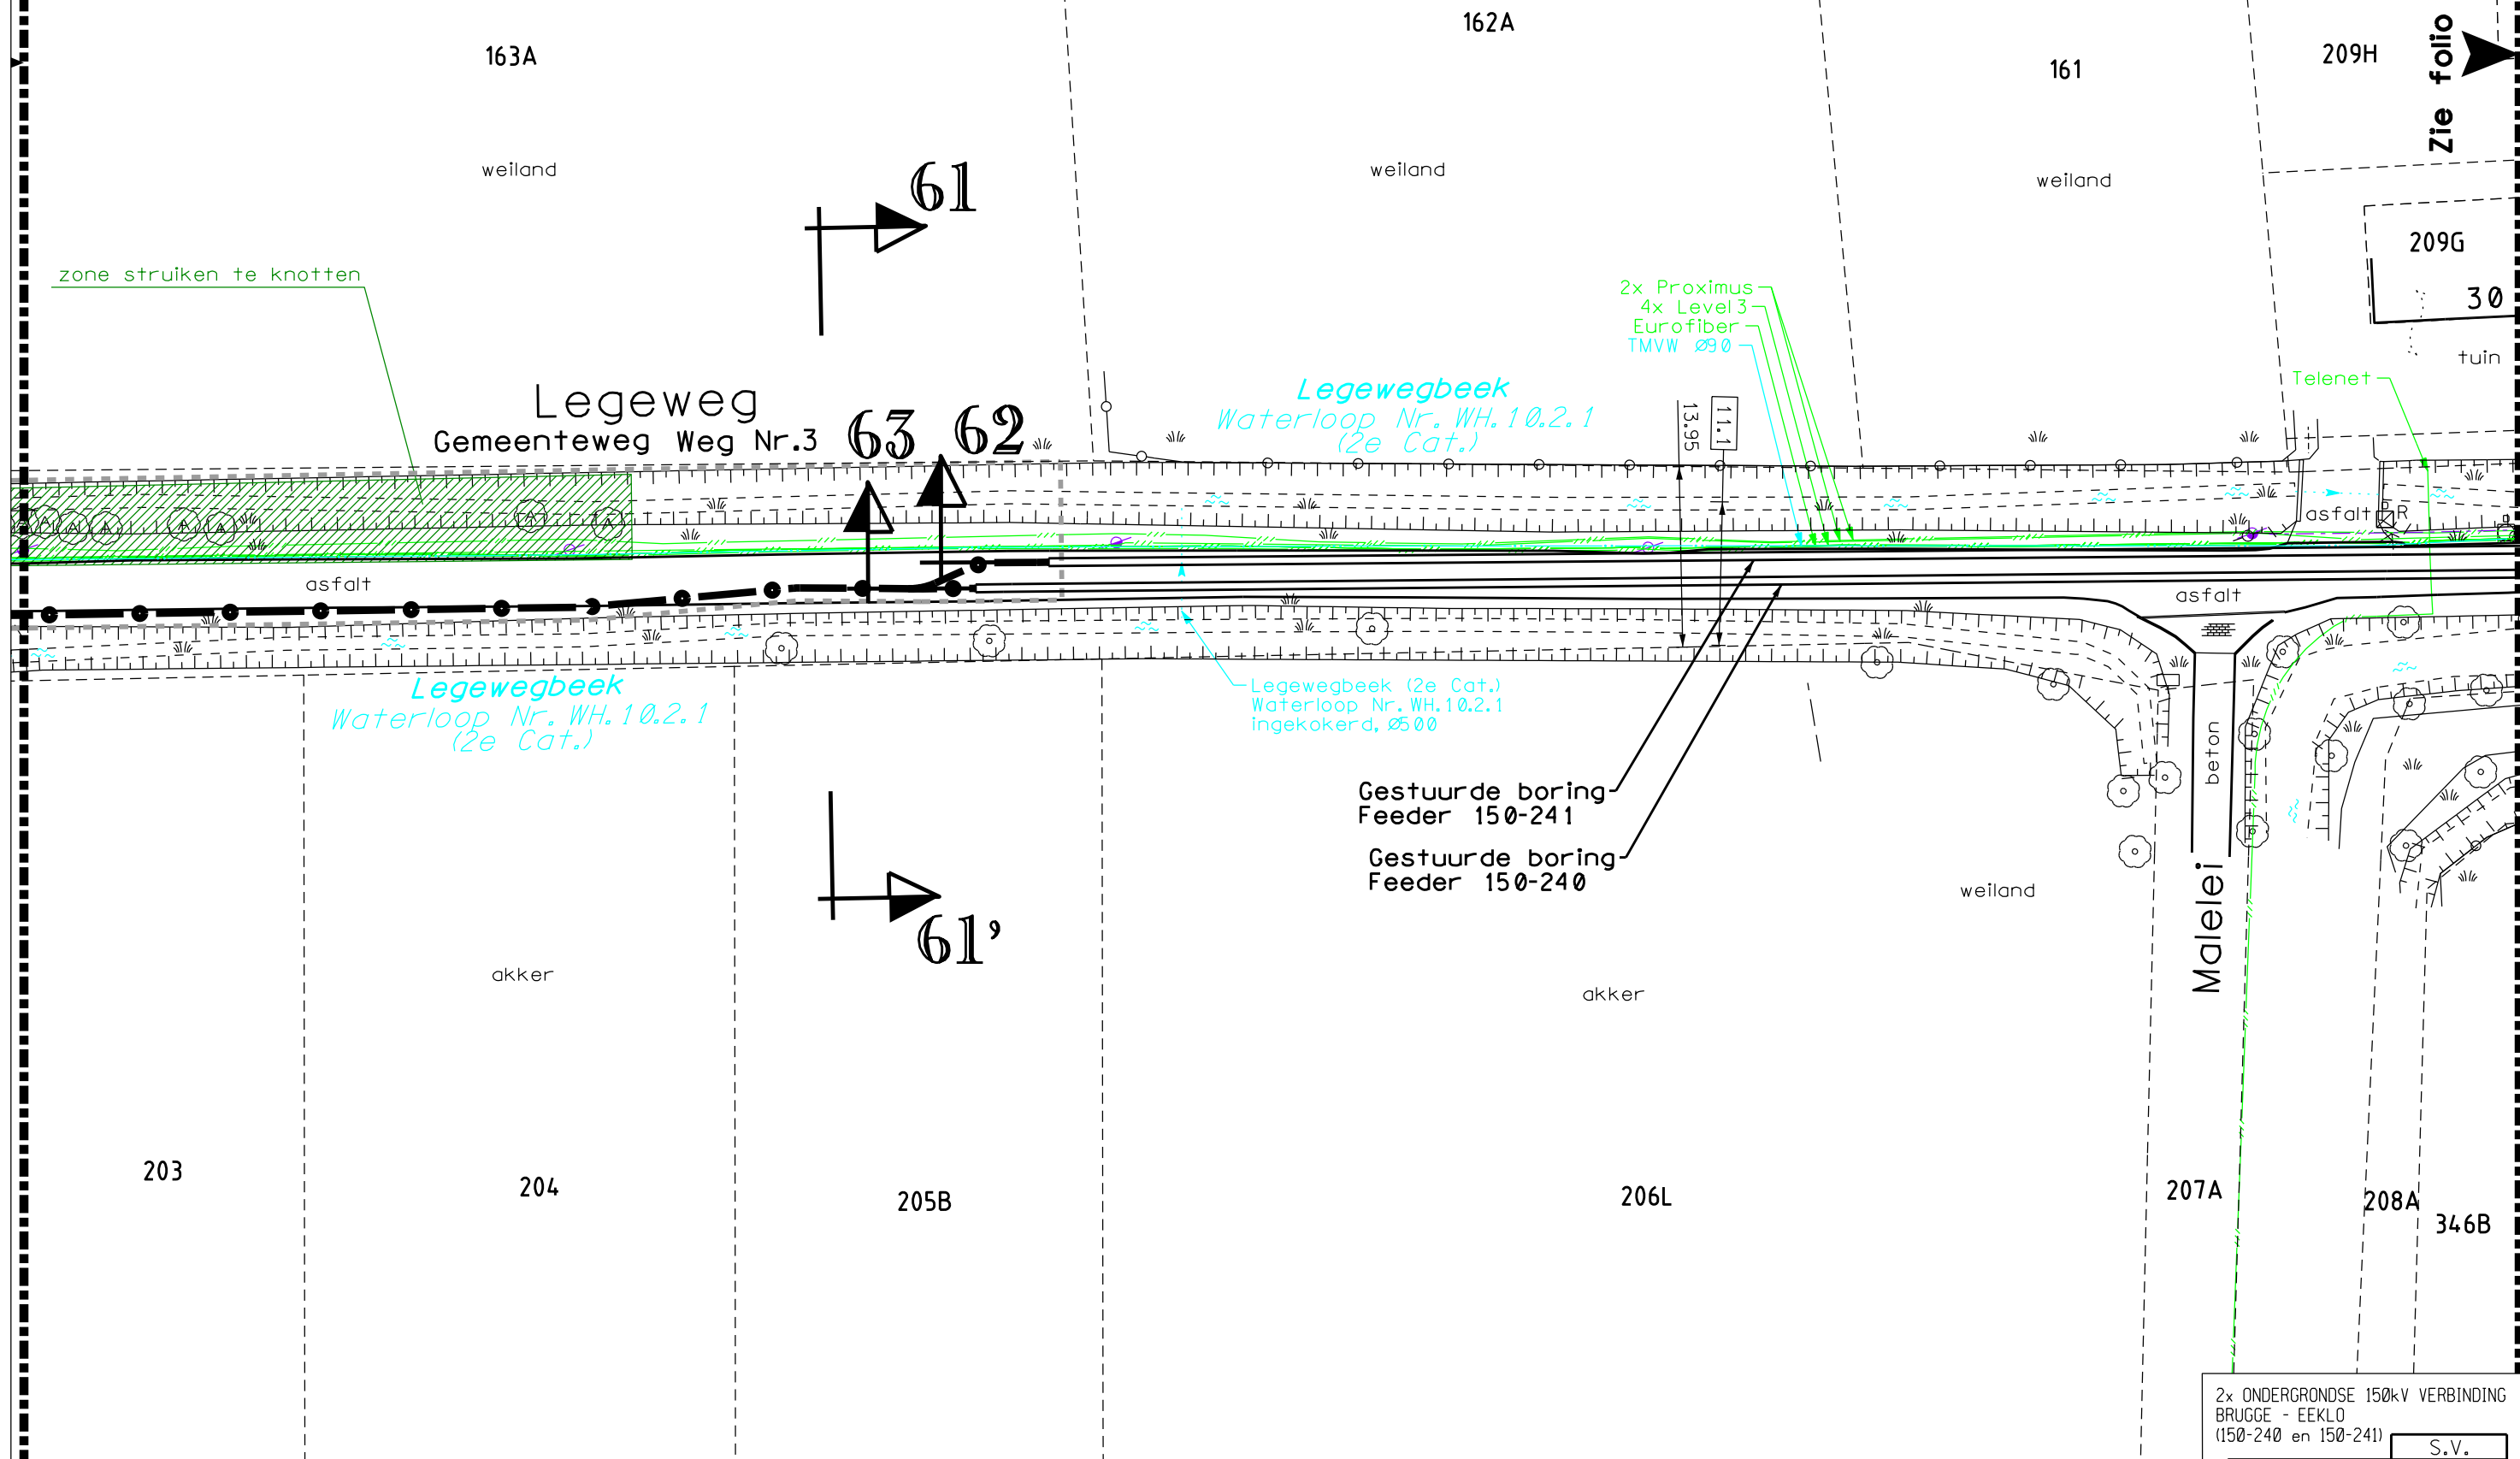


2x ONDERGRONDSE 150kV VERBINDING BRUGGE - EEKLO (150-240 en 150-241)									
S.V.									
VOLGNUMMER					FOLIO REV				
303341704900									

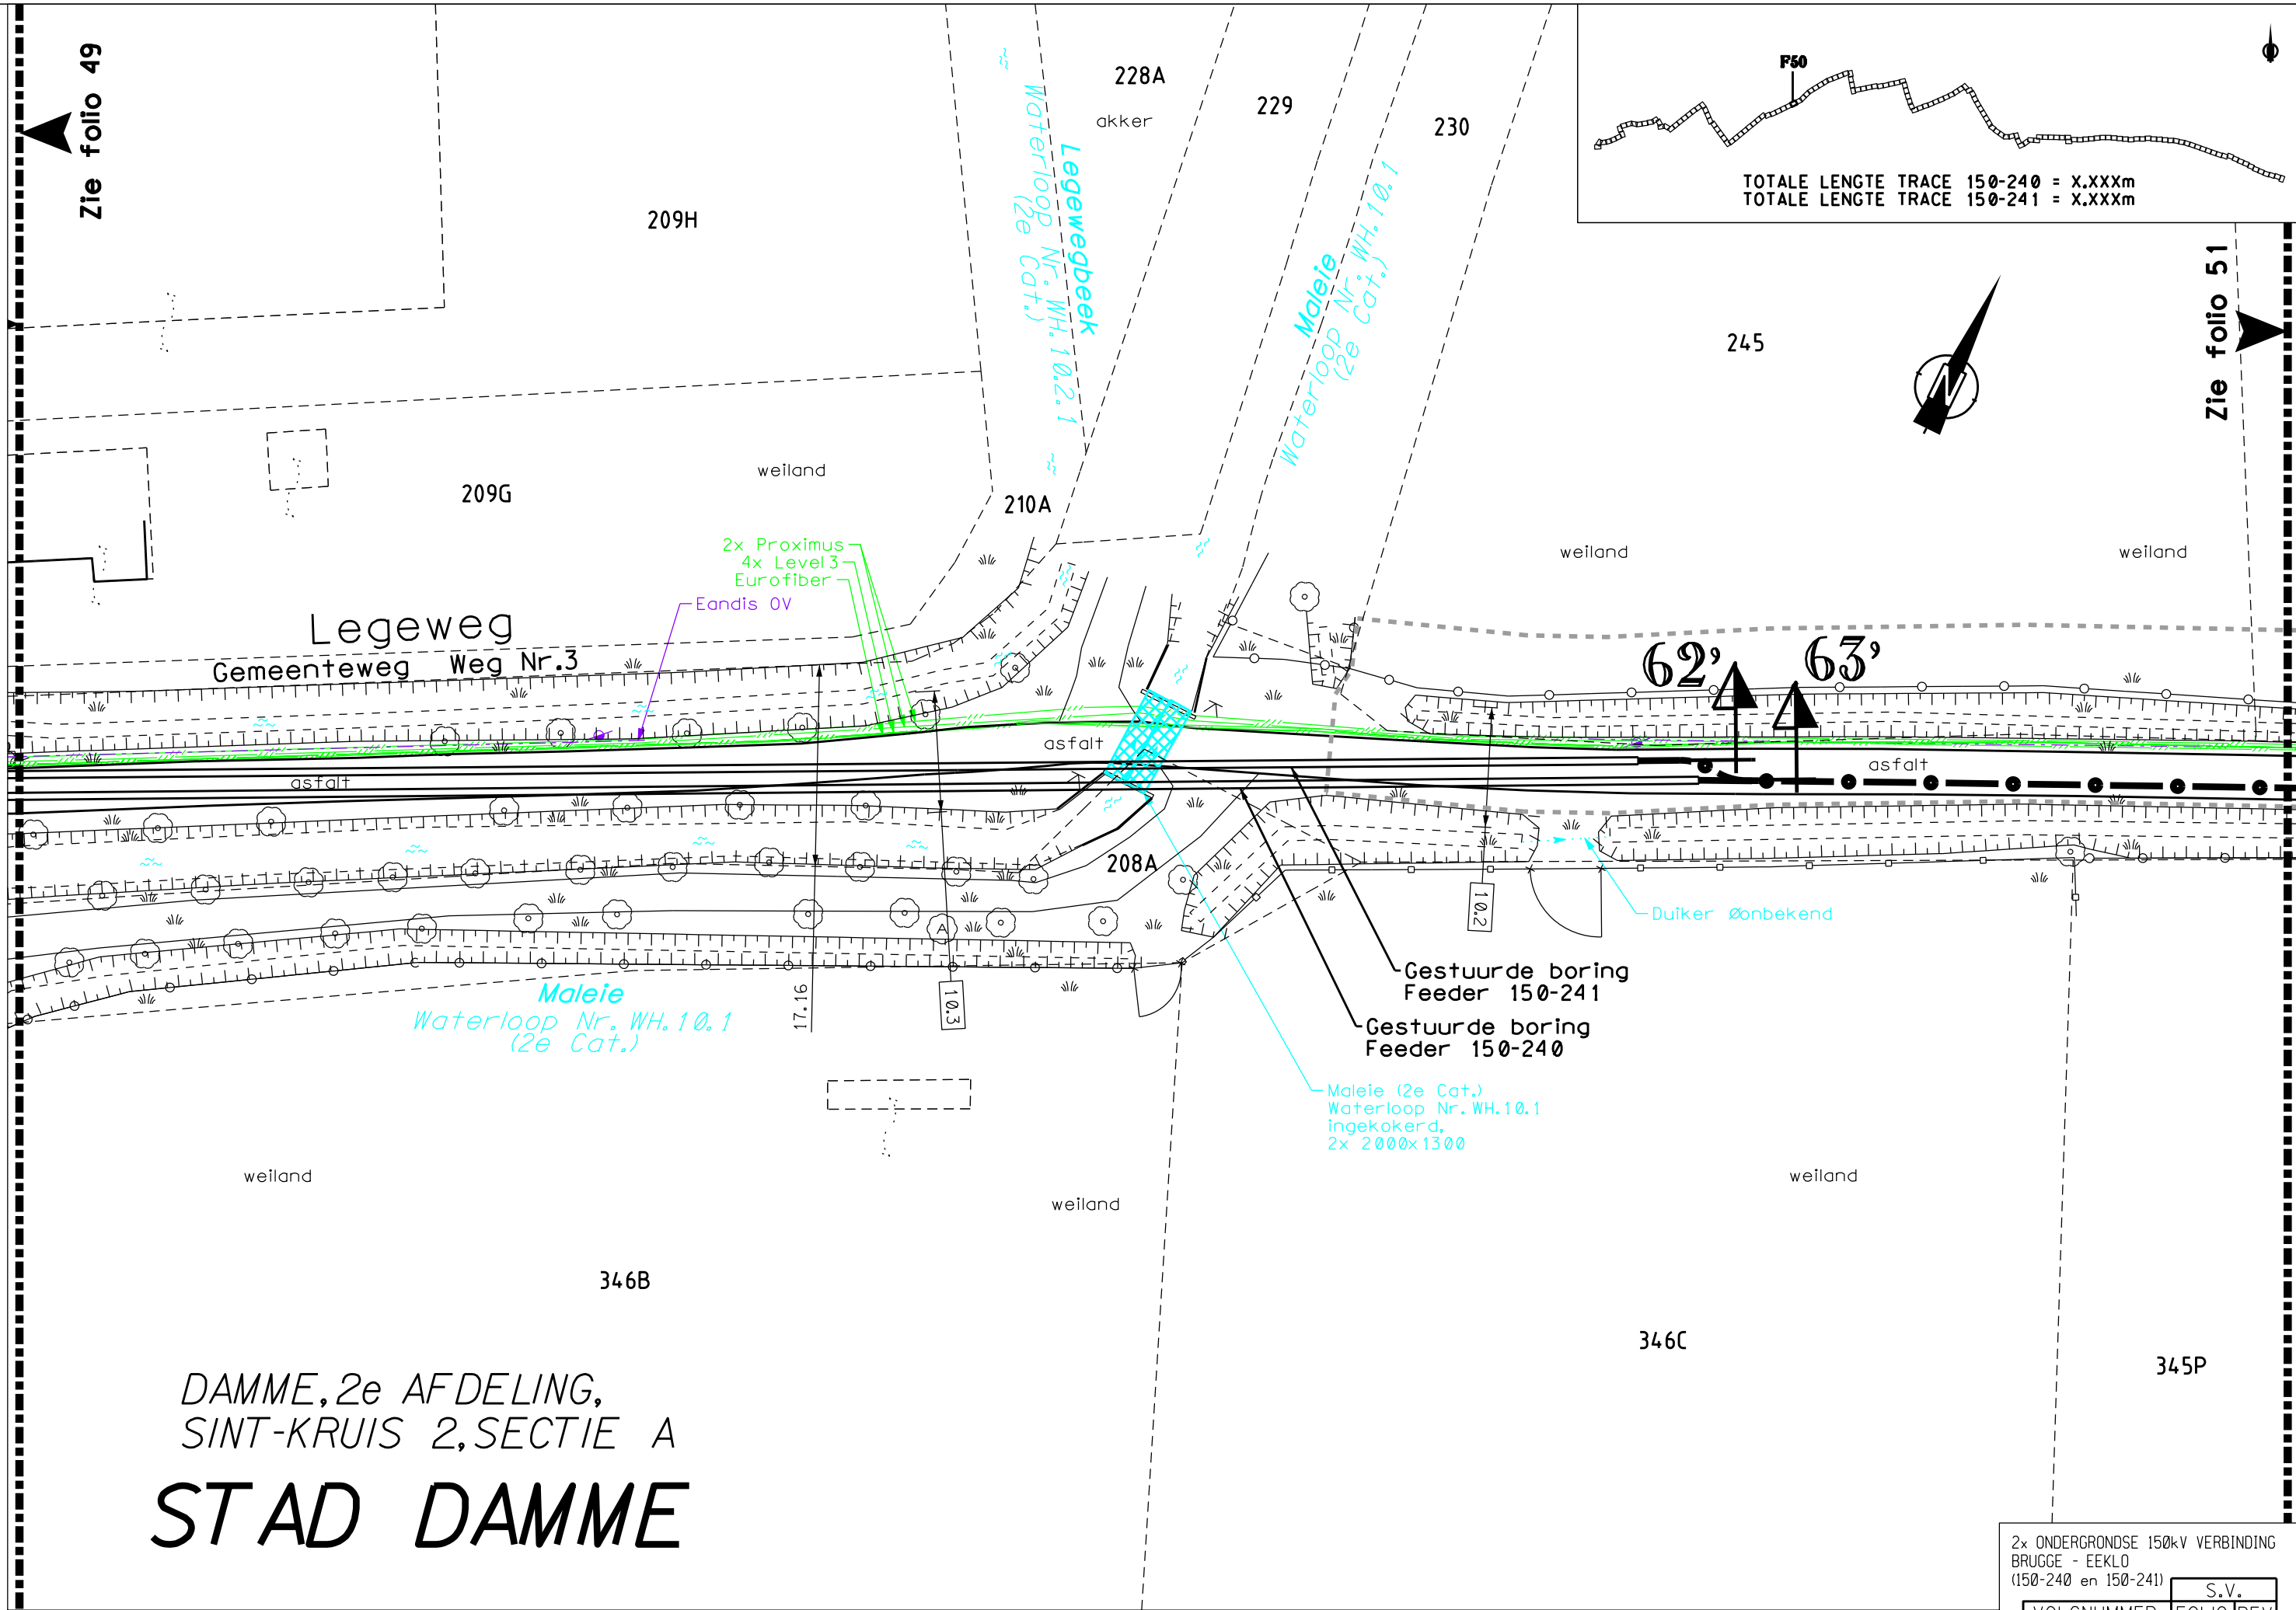


STAD DAMME

DAMME,
2e AFDELING,
SINT-KRUIS 2,
SECTIE A

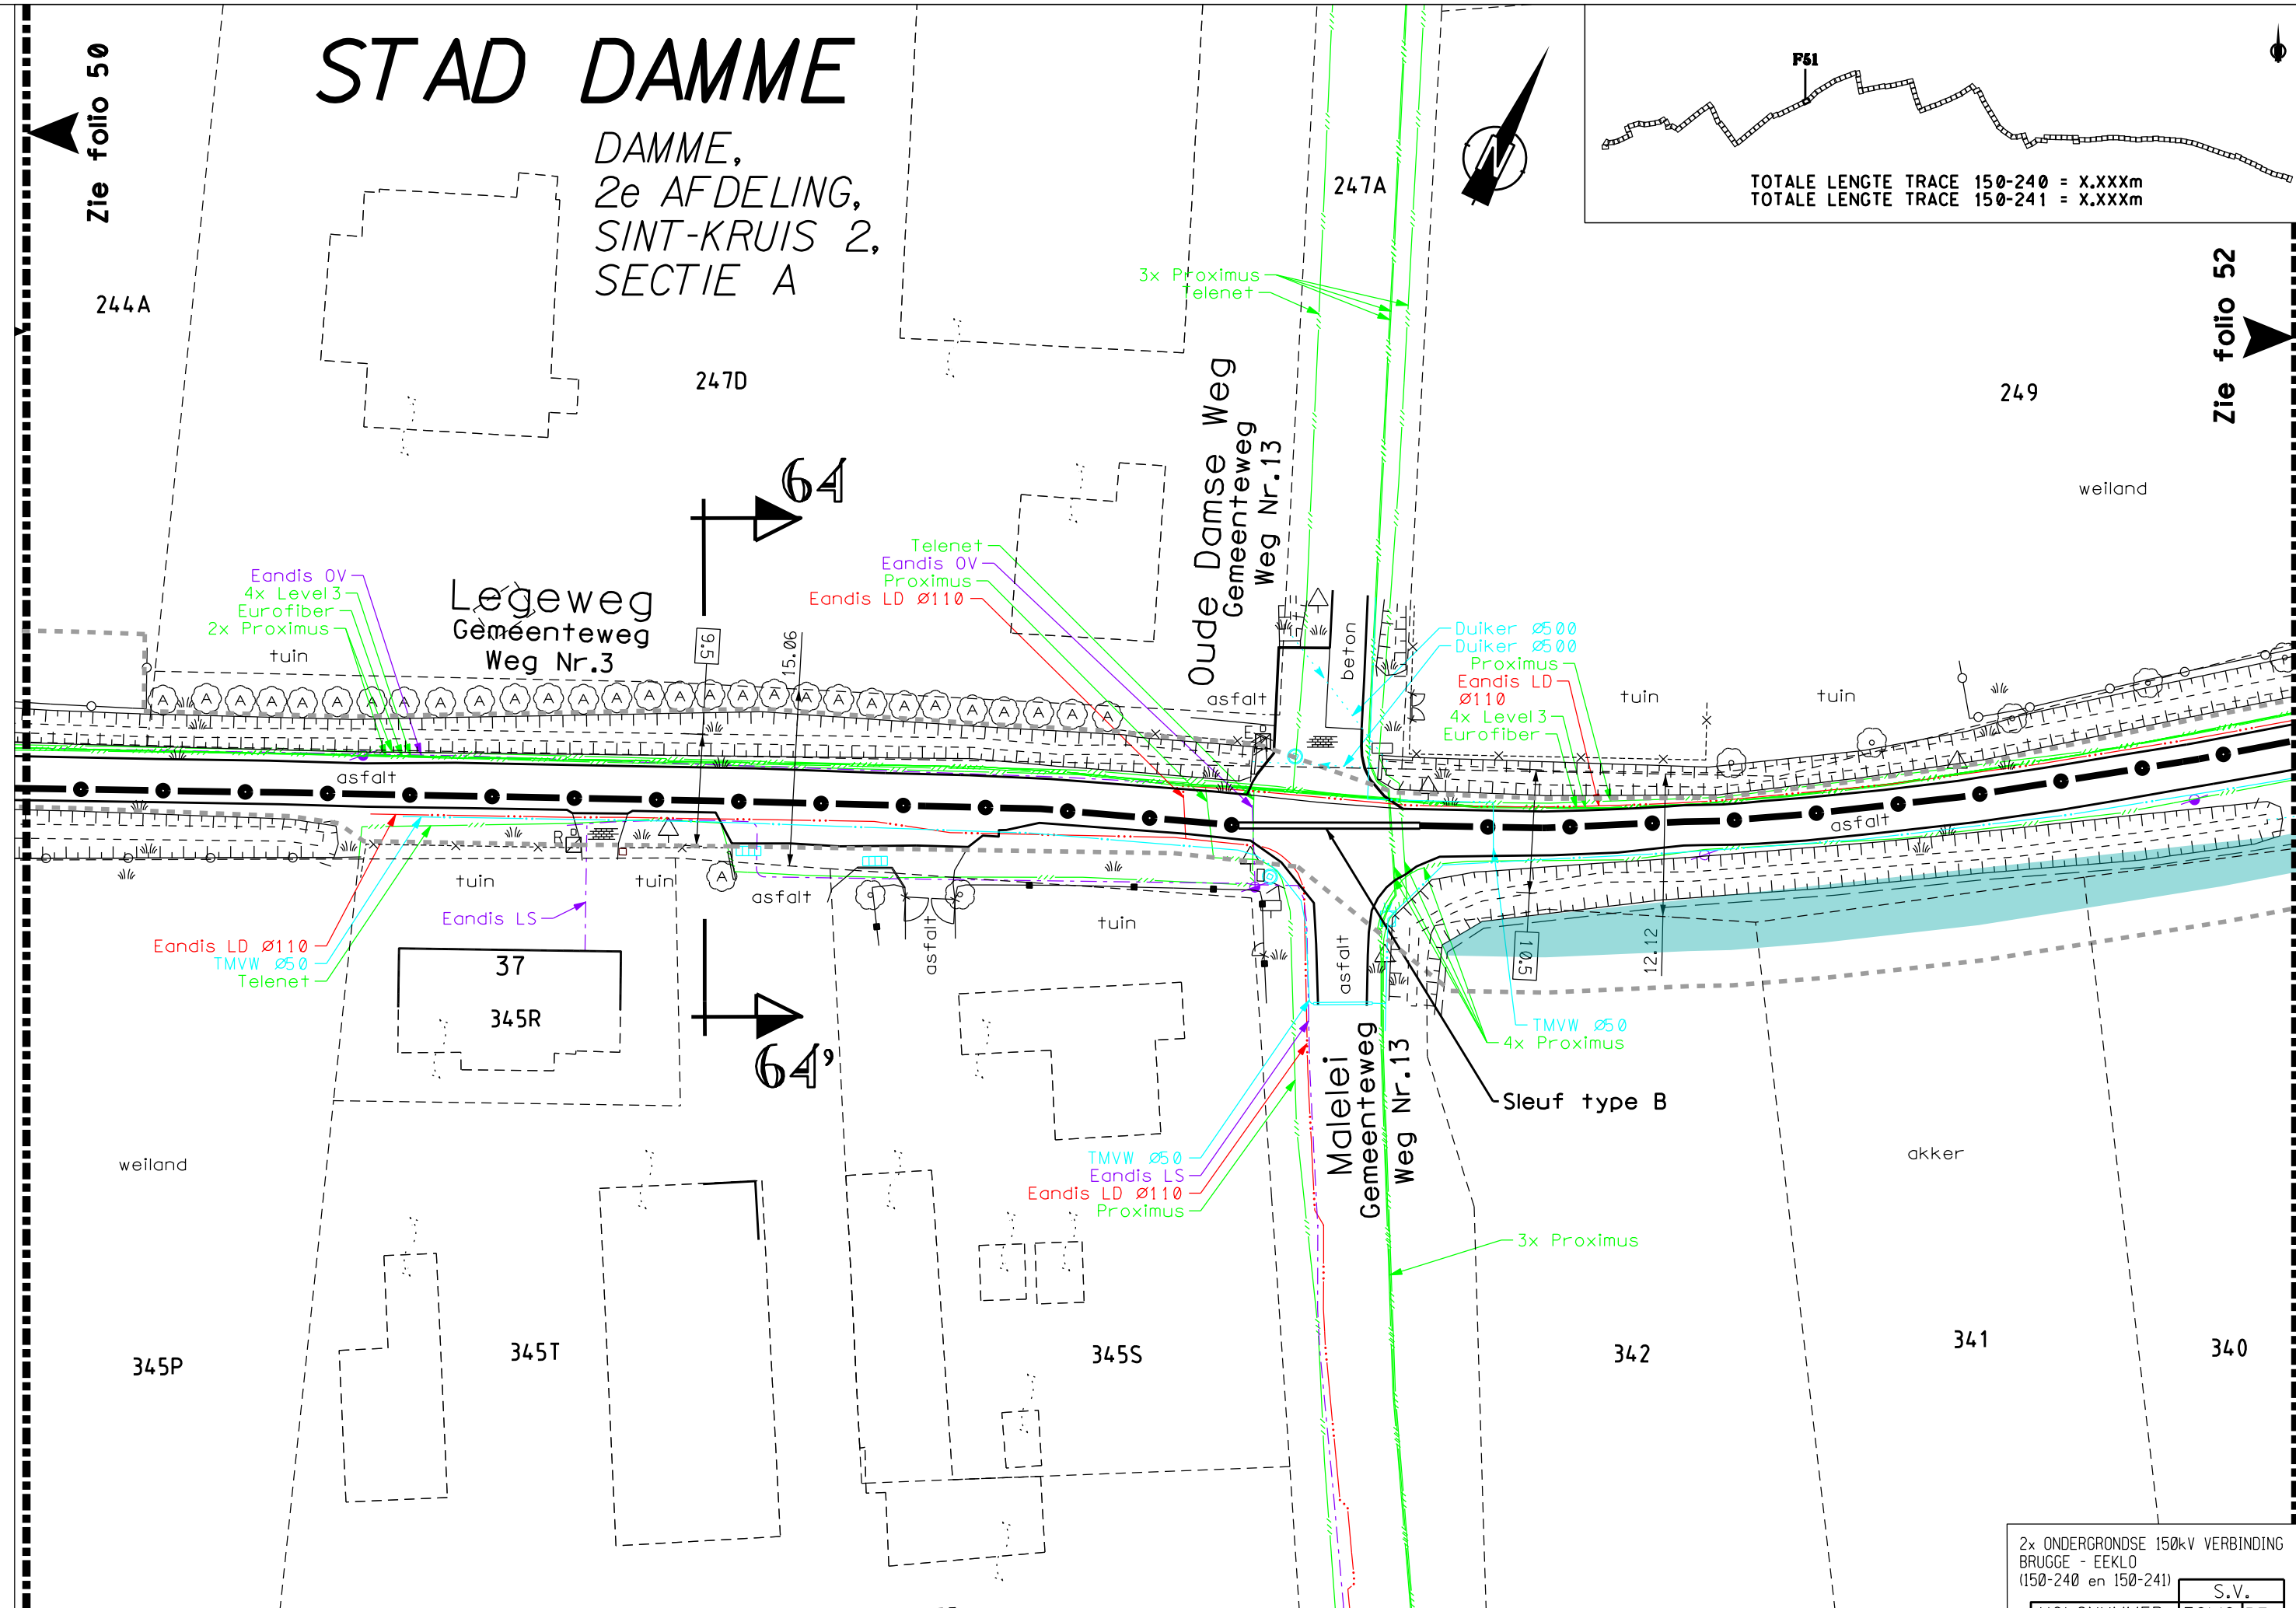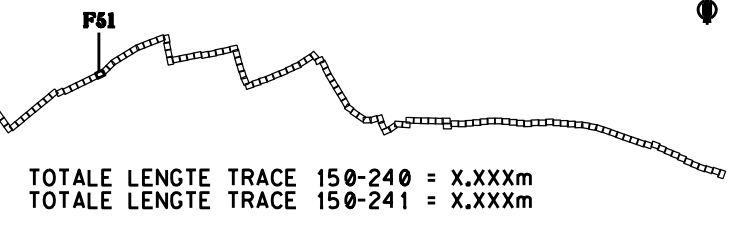



DE INLICHTINGEN WORDEN BIJ WIJZE VAN AANDUIDING GEGEVEN EN KUNNEN ONS GEENSZINS VERANTWOORDELIJK STELLEN.

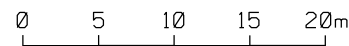

2x ONDERGRONDSE 150kV VERBINDING BRUGGE - EEKLO (150-240 en 150-241)				S.V.	
VOLGNUMMER		FOLIO		REV	
30334170		51		00	

STAD DAMME

DAMME, 2e AFDELING,
SINT-KRUIS 2,
SECTIE A

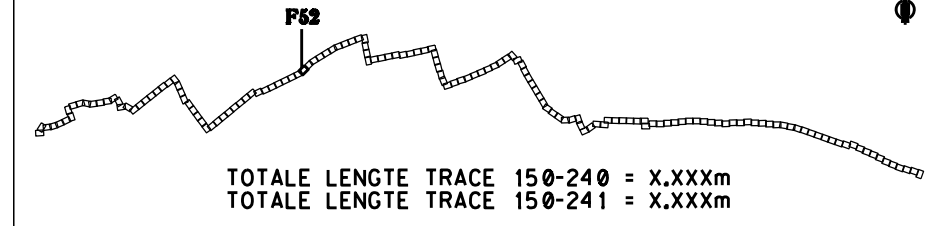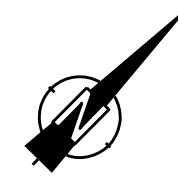

Zie folio 52

Zie folio 51

Zie folio 53

249

250

251

252

254E

263A

weiland

weiland

65

Legeweg
Gemeenteweg
Weg Nr.3

4x Level3
Proximus
Eurofiber
Eandis LD Ø110

Eandis LD Ø110
Duiker Ø500

Duiker Ø500

asfalt

asfalt

Duiker Ø600

TMVW Ø50
Proximus

Duiker Ø600

65'

Duiker Ø500
Duiker Ø500
Eandis LD Ø110

Duiker Ø500

akker

bomen
tuin

tuin

akker

340

339

338

337

336

332C

331C

328C


327K

326

325


2x ONDERGRONDSE 150kV VERBINDING
BRUGGE - EEKLO
(150-240 en 150-241)

VOLGNUMMER		FOLIO REV	
303341705200			

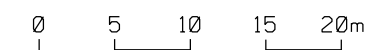

STAD DAMME




DAMME, 2e AFDELING,
SINT-KRUIS 2, SECTIE A

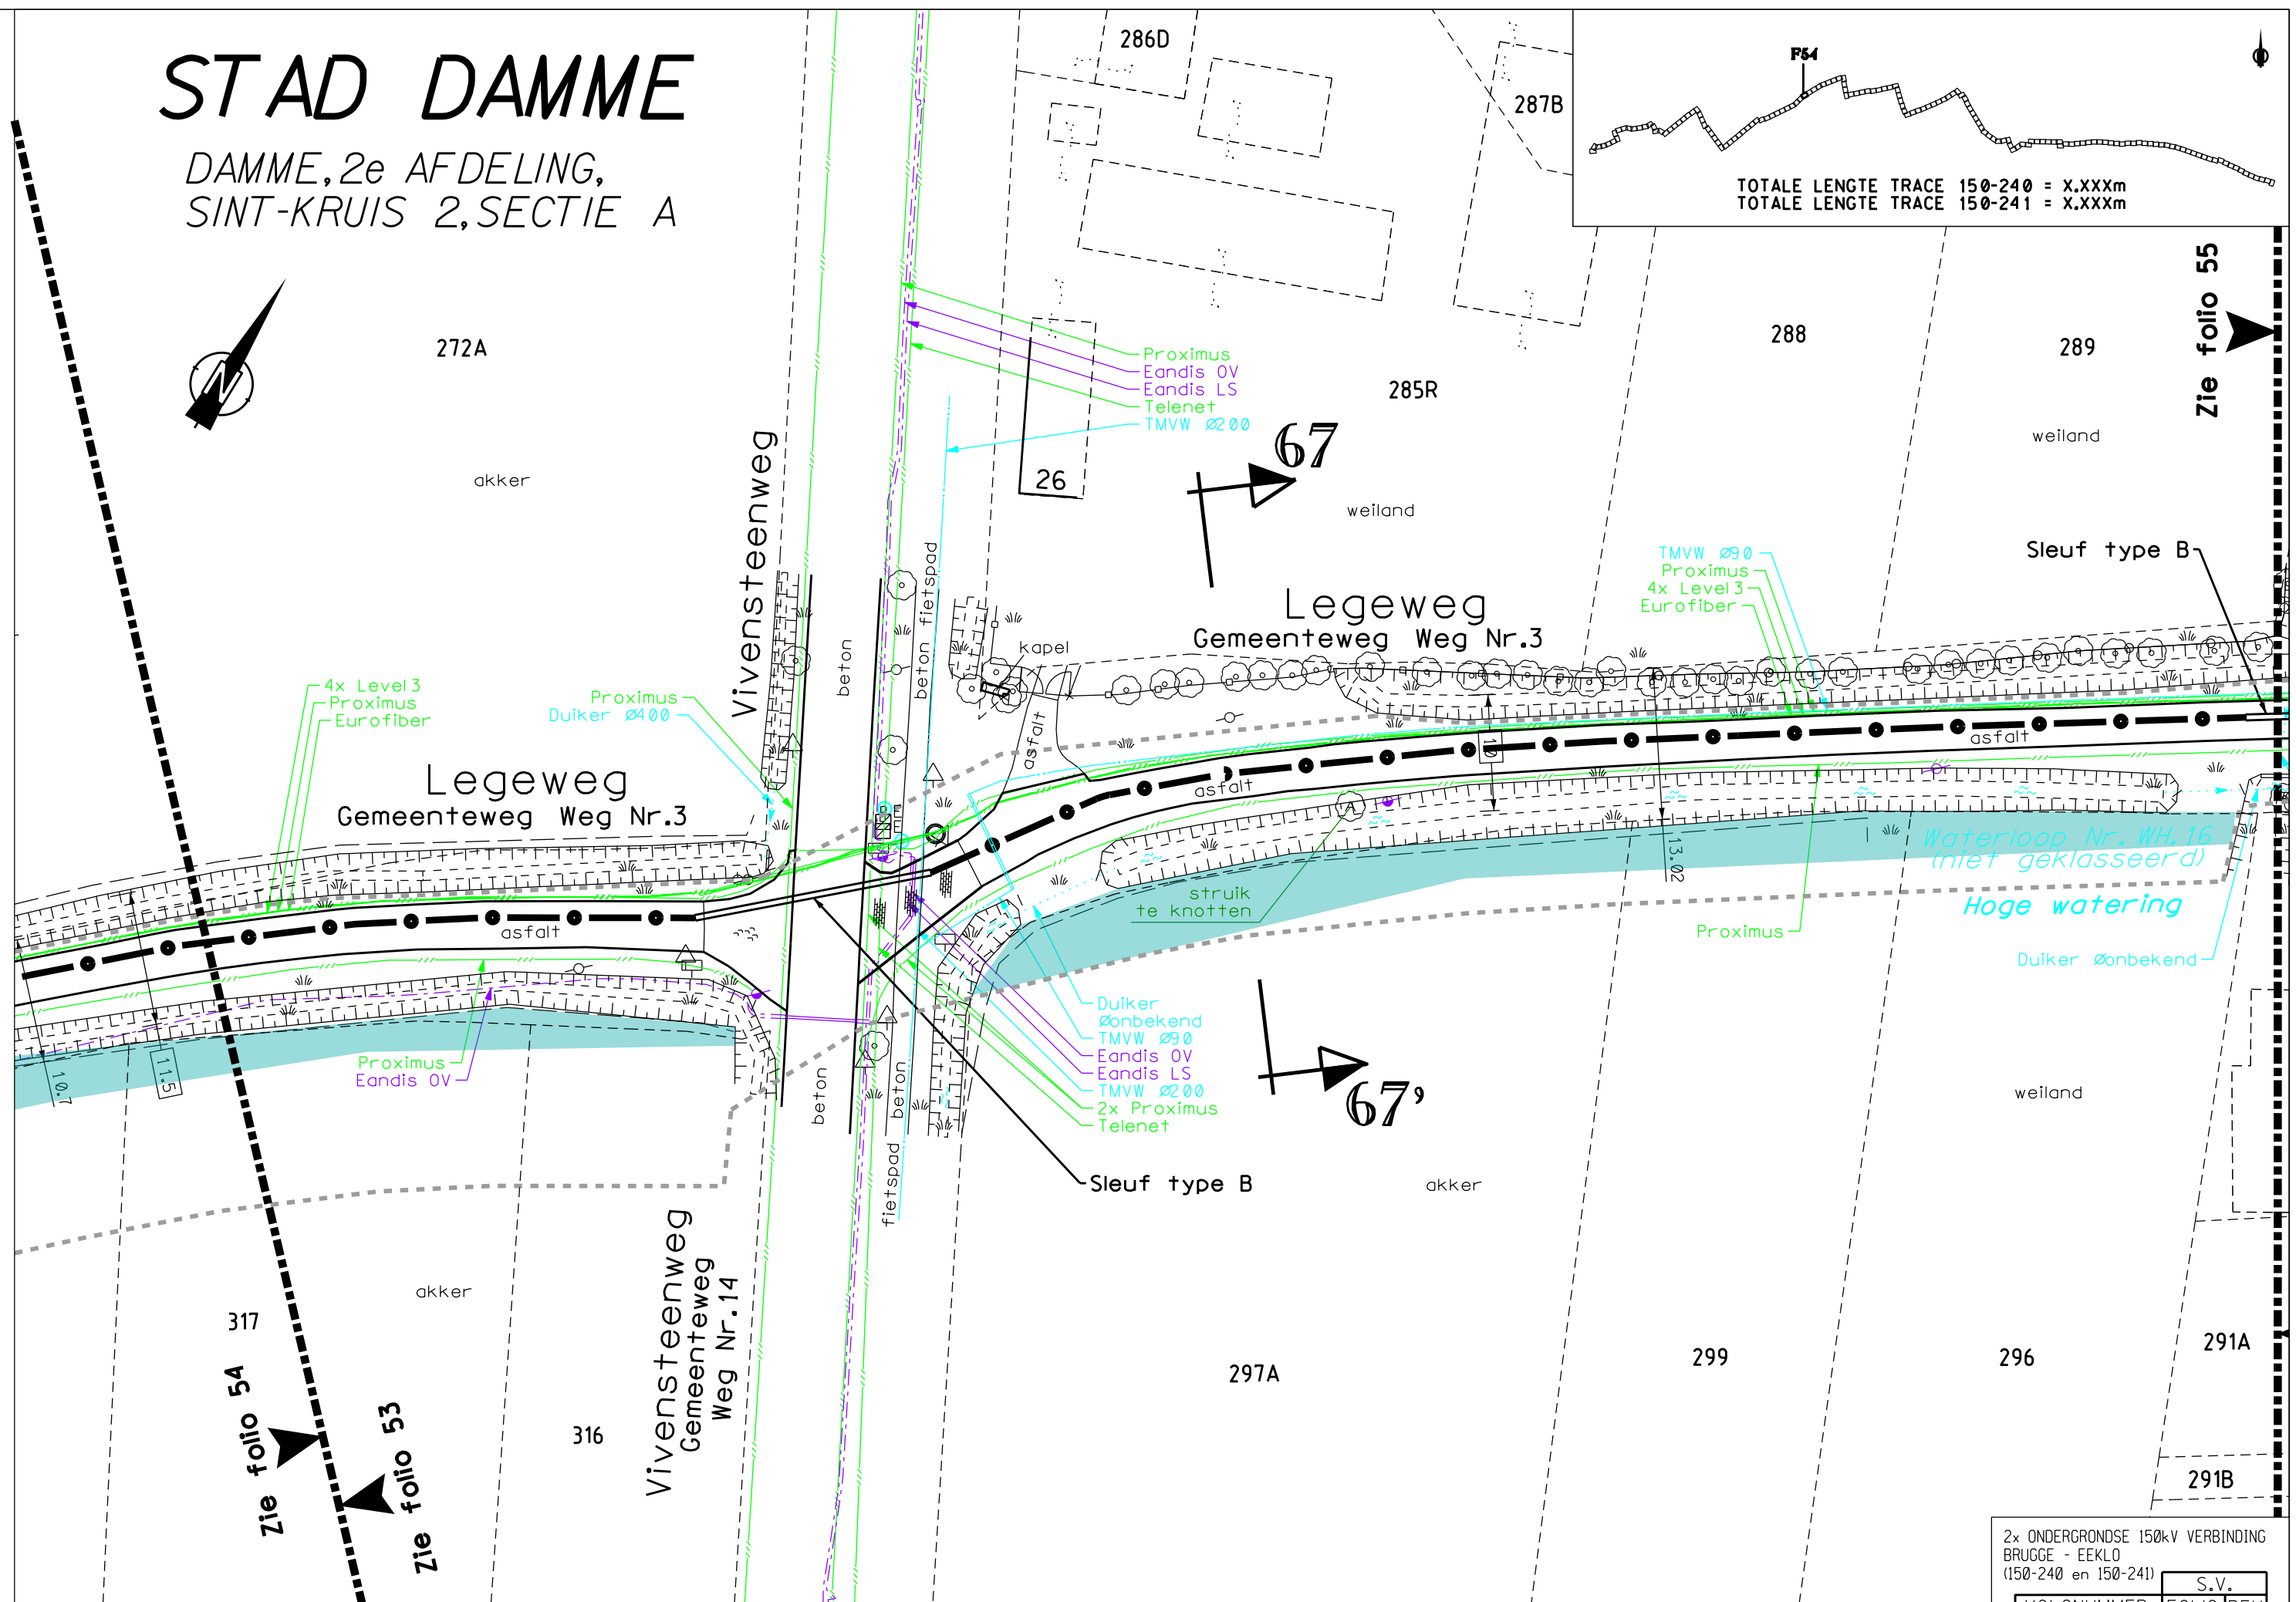

0 5 10 15 20m

2x ONDERGRONDSE 150kV VERBINDING BRUGGE - EEKLO (150-240 en 150-241)		S.V.
VOLGNUMMER	FOLIO	REV
3033417	054	00

DAMME, 1e AFDELING,
DAMME, SECTIE C

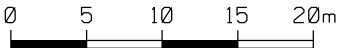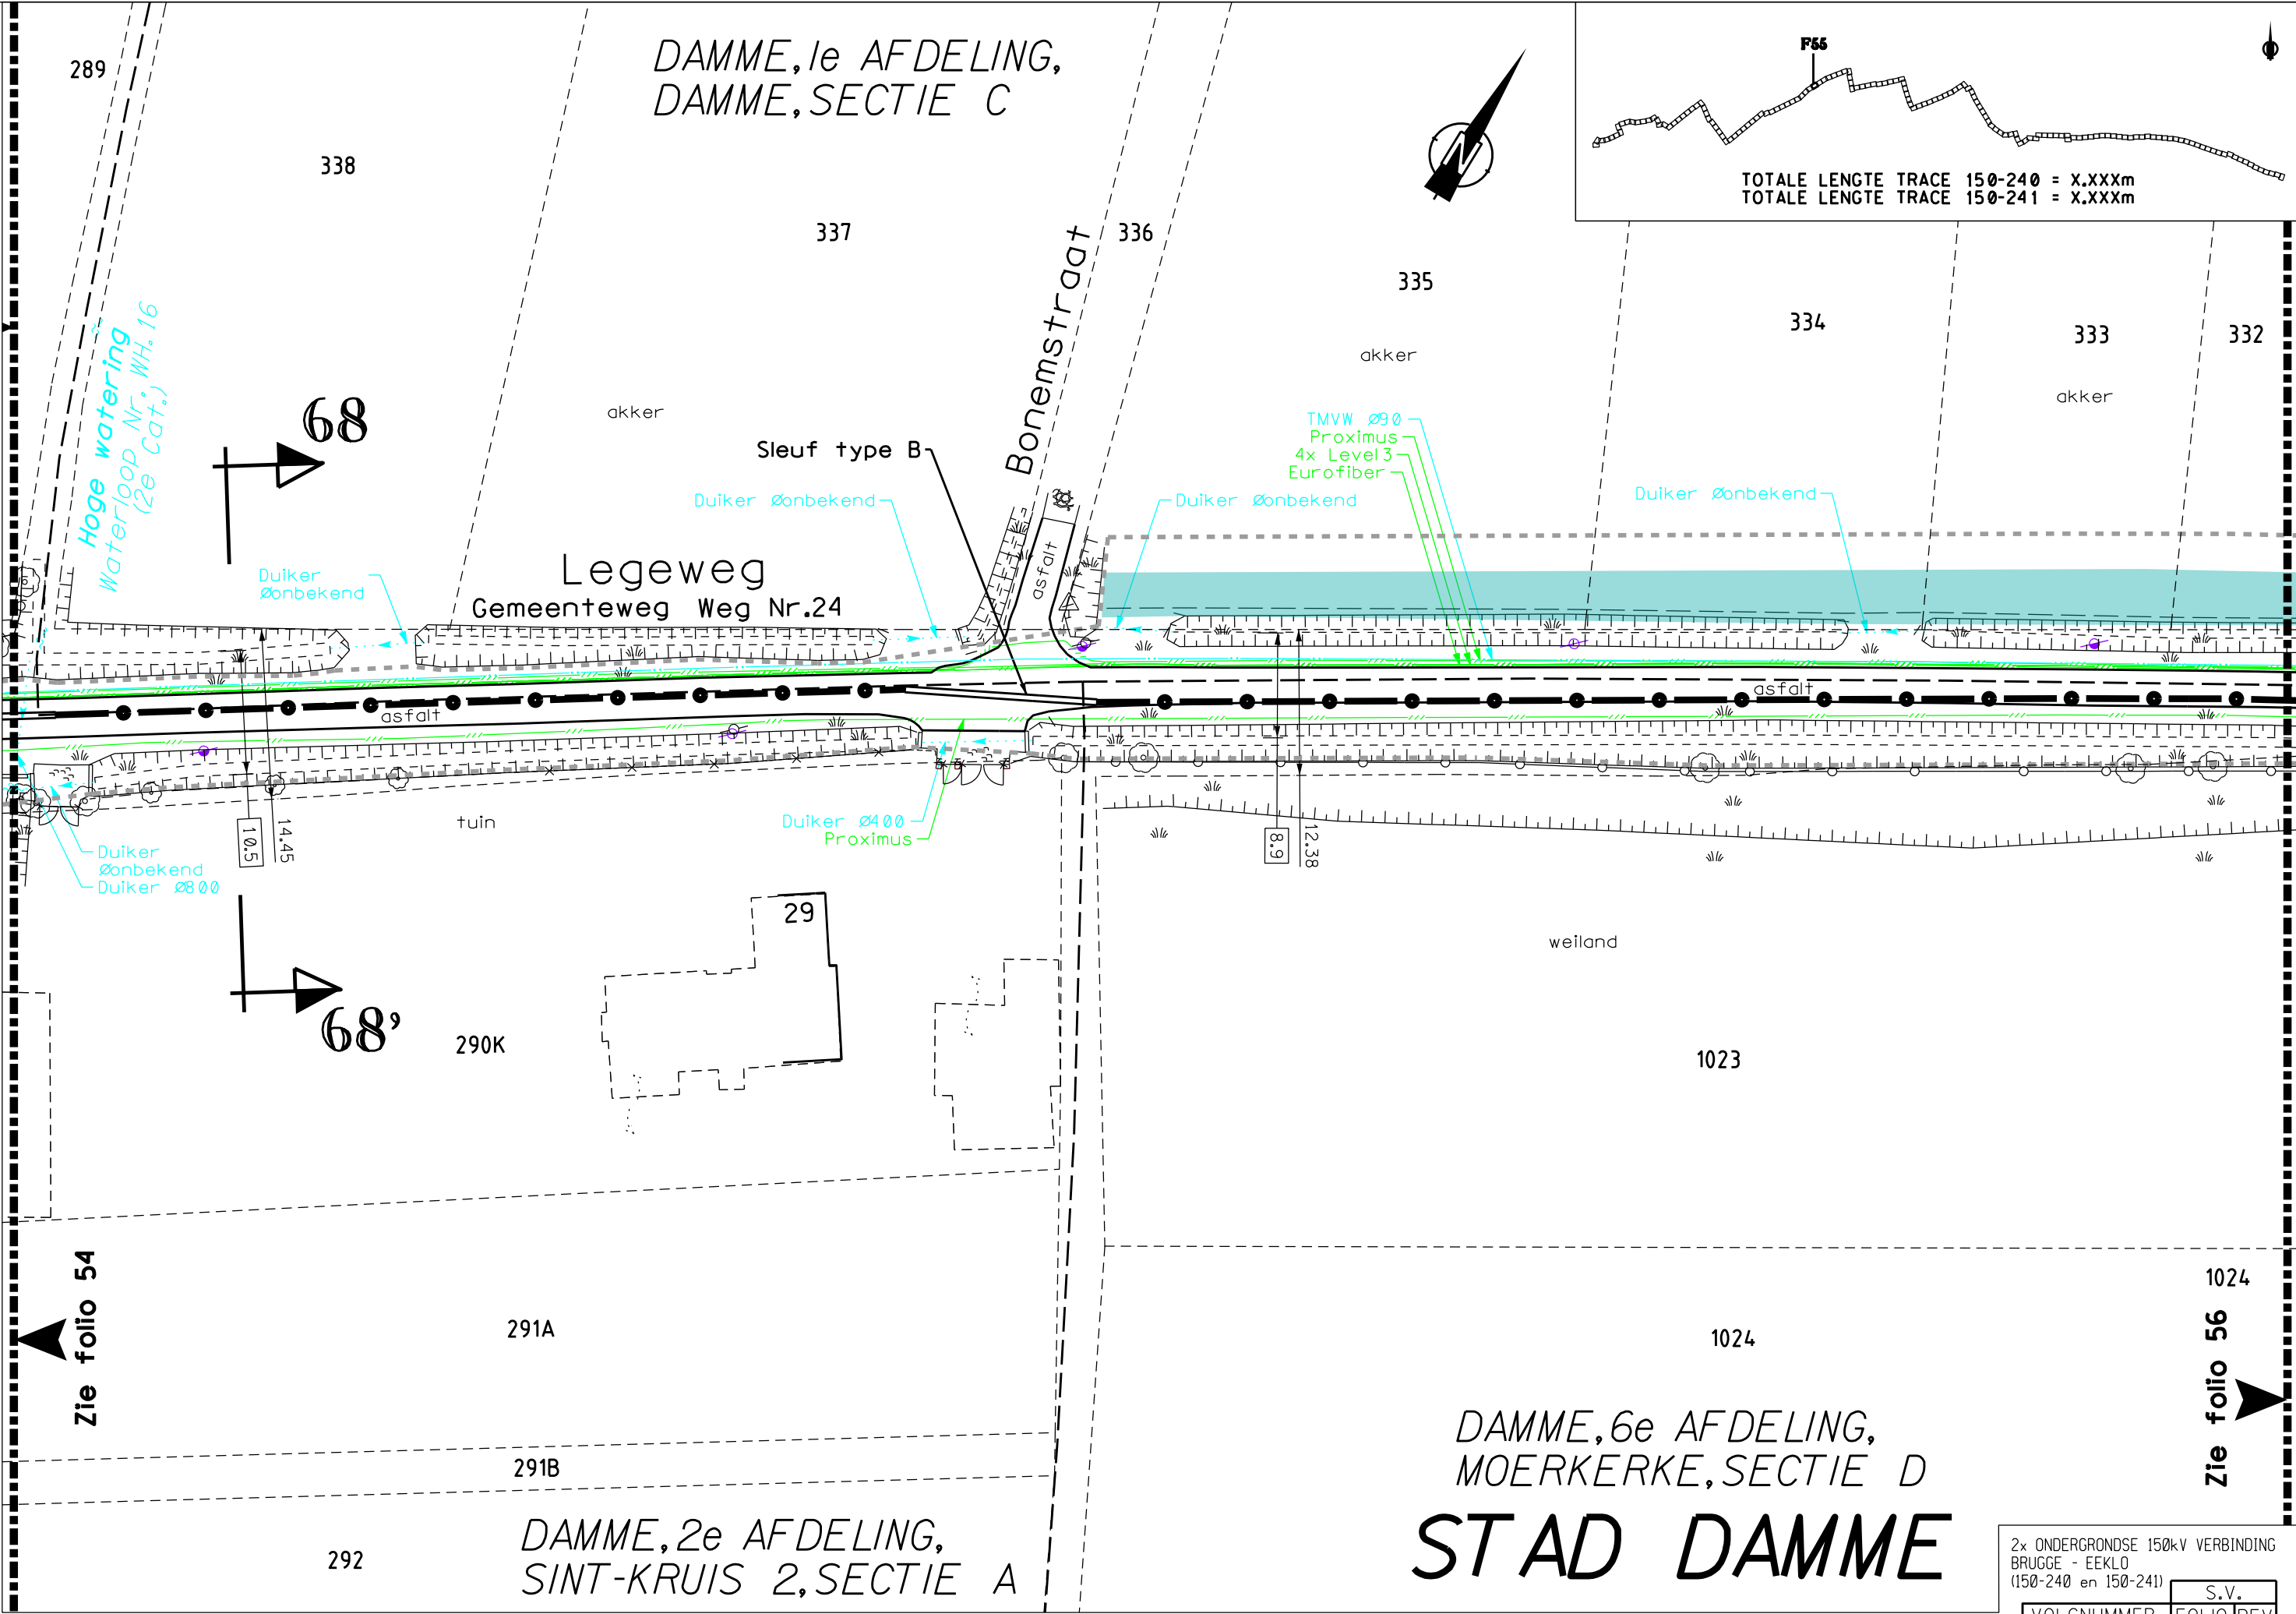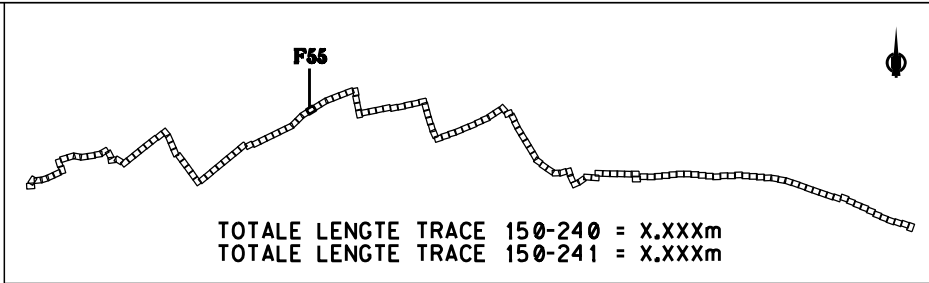

2x ONDERGRONDSE 150kV VERBINDING BRUGGE - EEKLO (150-240 en 150-241)				S.V.	
VOLGNUMMER		FOLIO		REV	
3033417		05500			

DAMME,
1e AFDELING,
DAMME,
SECTIE C

326B

F56

TOTALE LENGTE TRACE 150-240 = X.XXXm
TOTALE LENGTE TRACE 150-241 = X.XXXm

Zie folio 57

329A

akker

24

328D

Duiker Ø500

tuin

tuin

asfalt

weiland

akker

999A

1022

1021C

1003

1002A

DAMME, 6e AFDELING,
MOERKERKE, SECTIE D
STAD DAMME



2x ONDERGRONDSE 150kV VERBINDING
BRUGGE - EEKLO
(150-240 en 150-241)

VOLGNUMMER		FOLIO		REV		S.V.	
30	33	41	70	56	00		

0 5 10 15 20m

STAD DAMME



DAMME, 1e AFDELING,
DAMME, SECTIE C

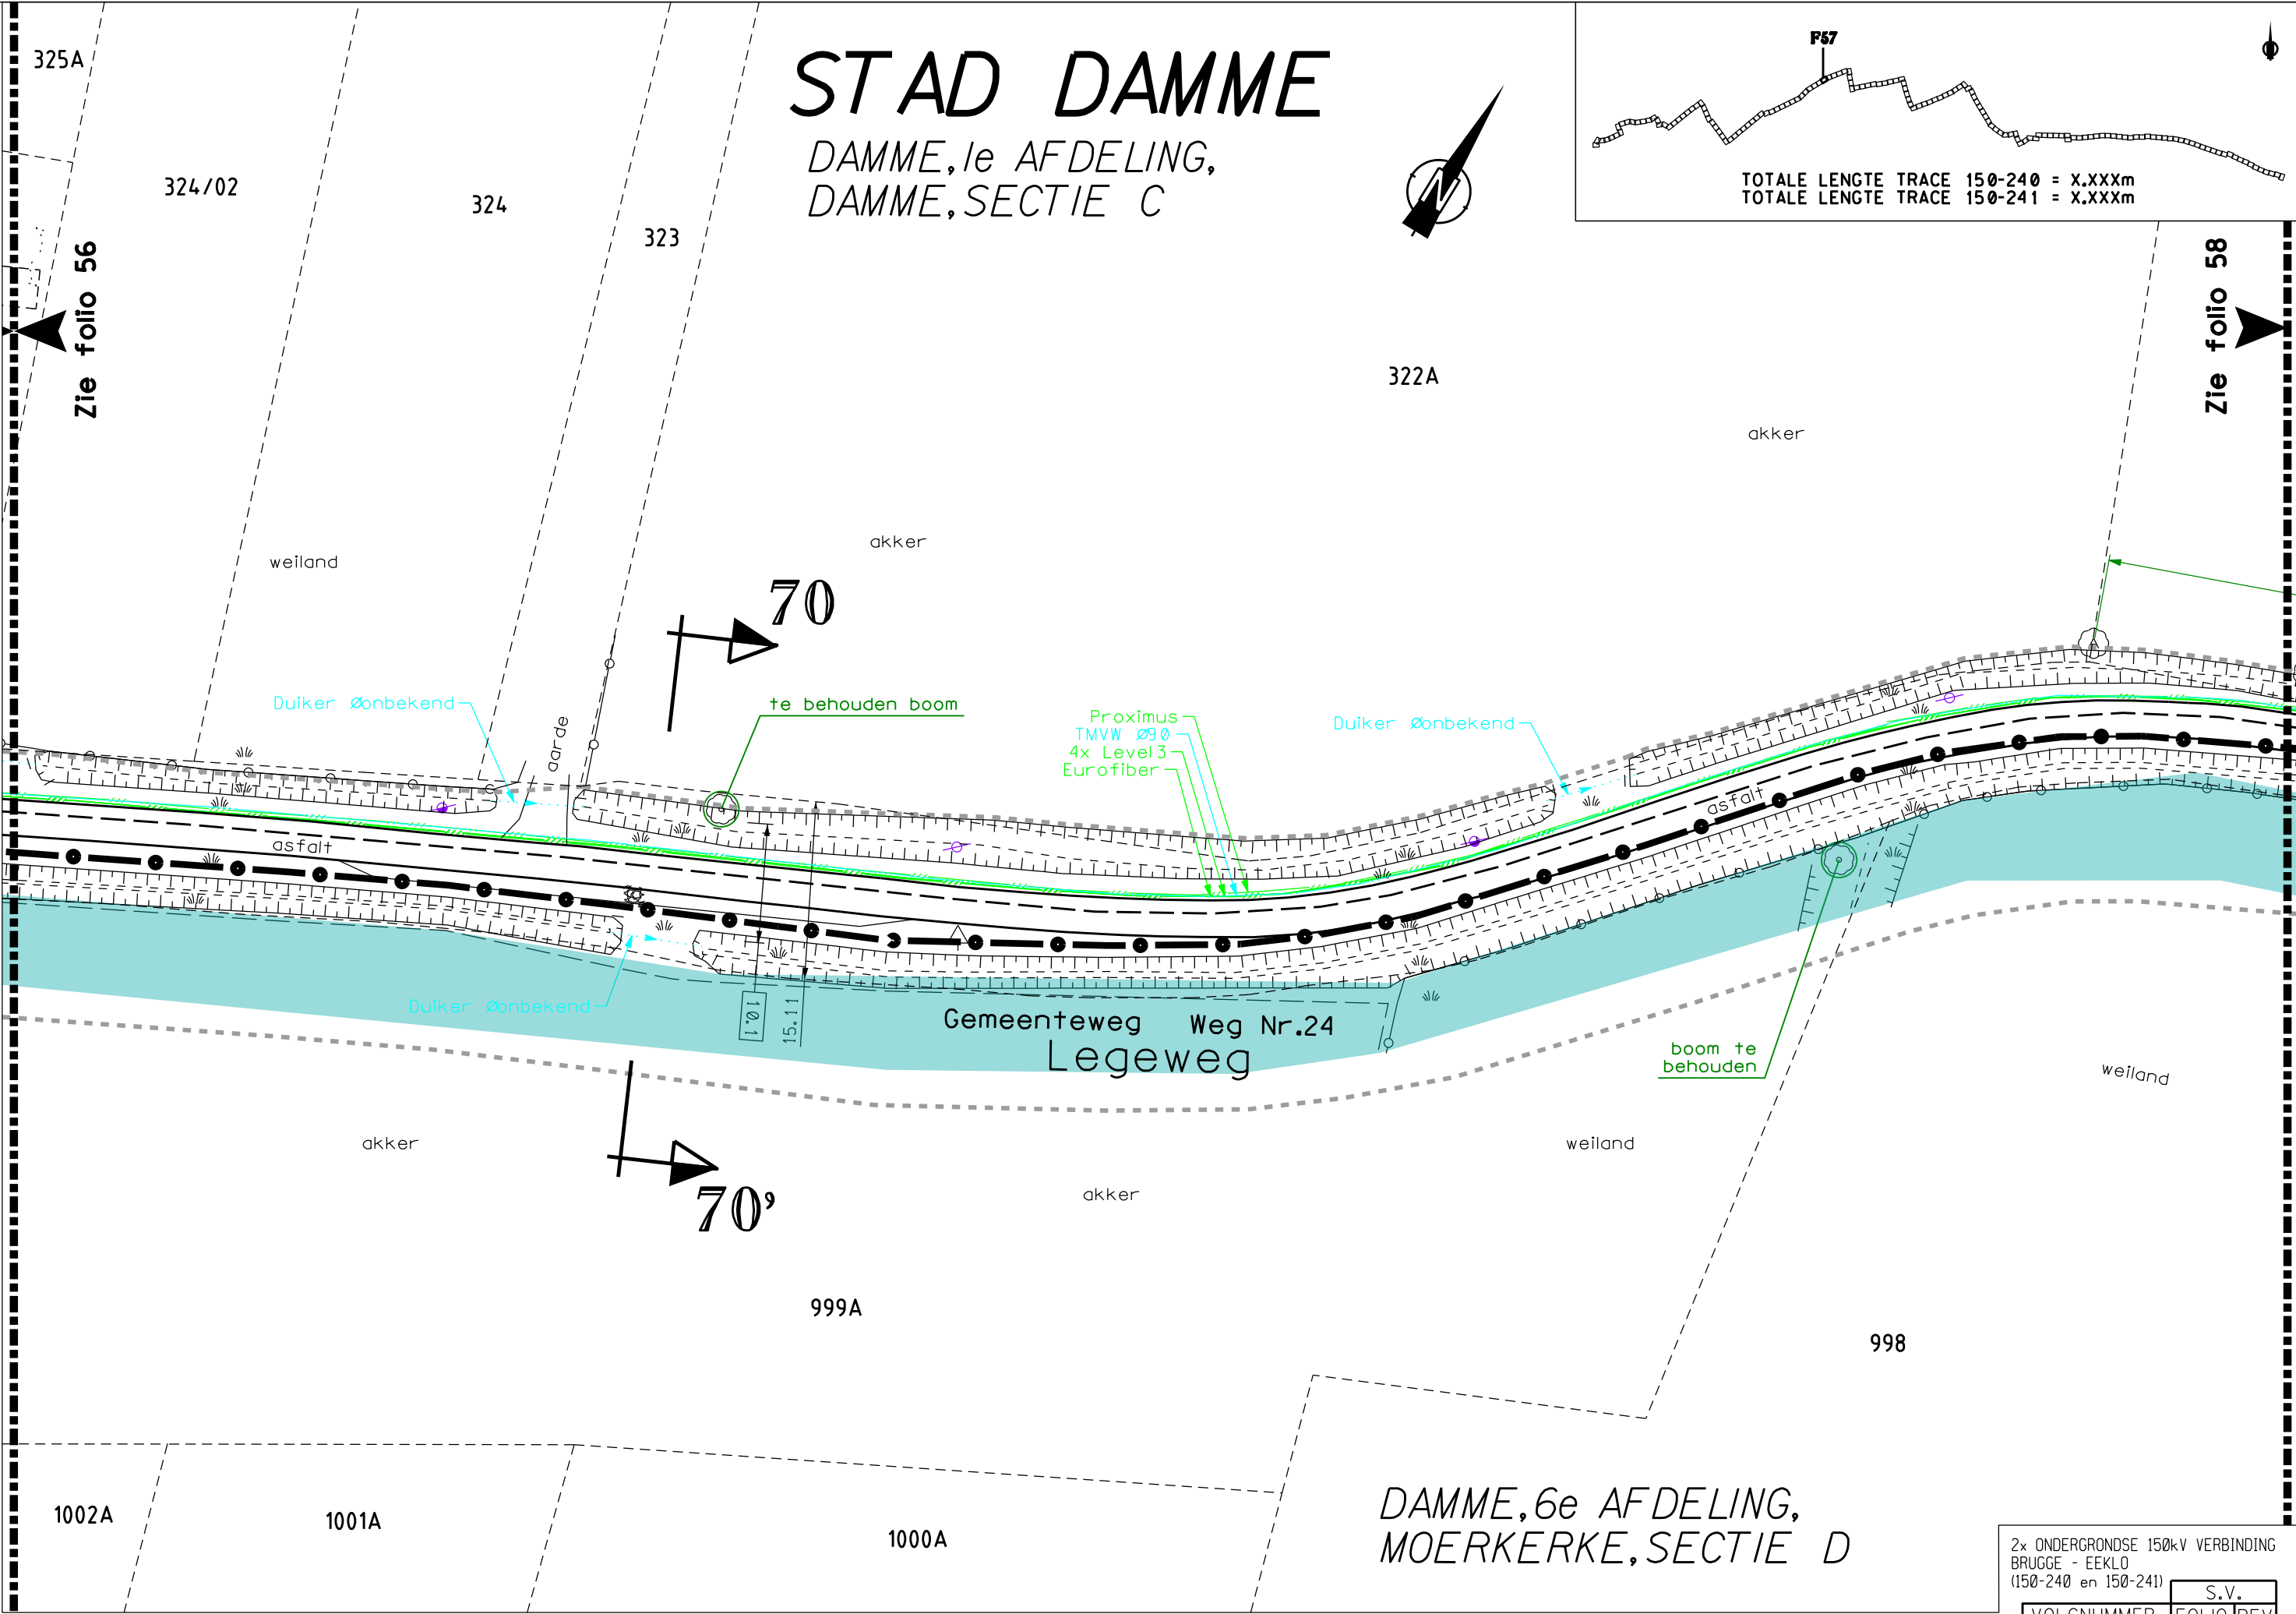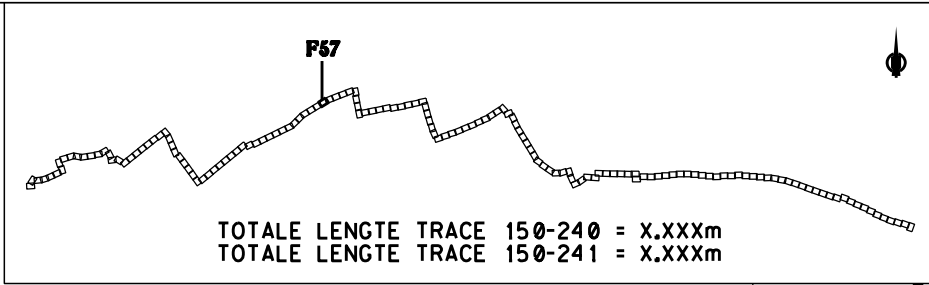

DAMME, 6e AFDELING,
MOERKERKE, SECTIE D

2x ONDERGRONDSE 150kV VERBINDING BRUGGE - EEKLO (150-240 en 150-241)				S.V.	
VOLGNUMMER		FOLIO		REV	
30334170		57		00	

DAMME, 1e AFDELING,
DAMME, SECTIE C

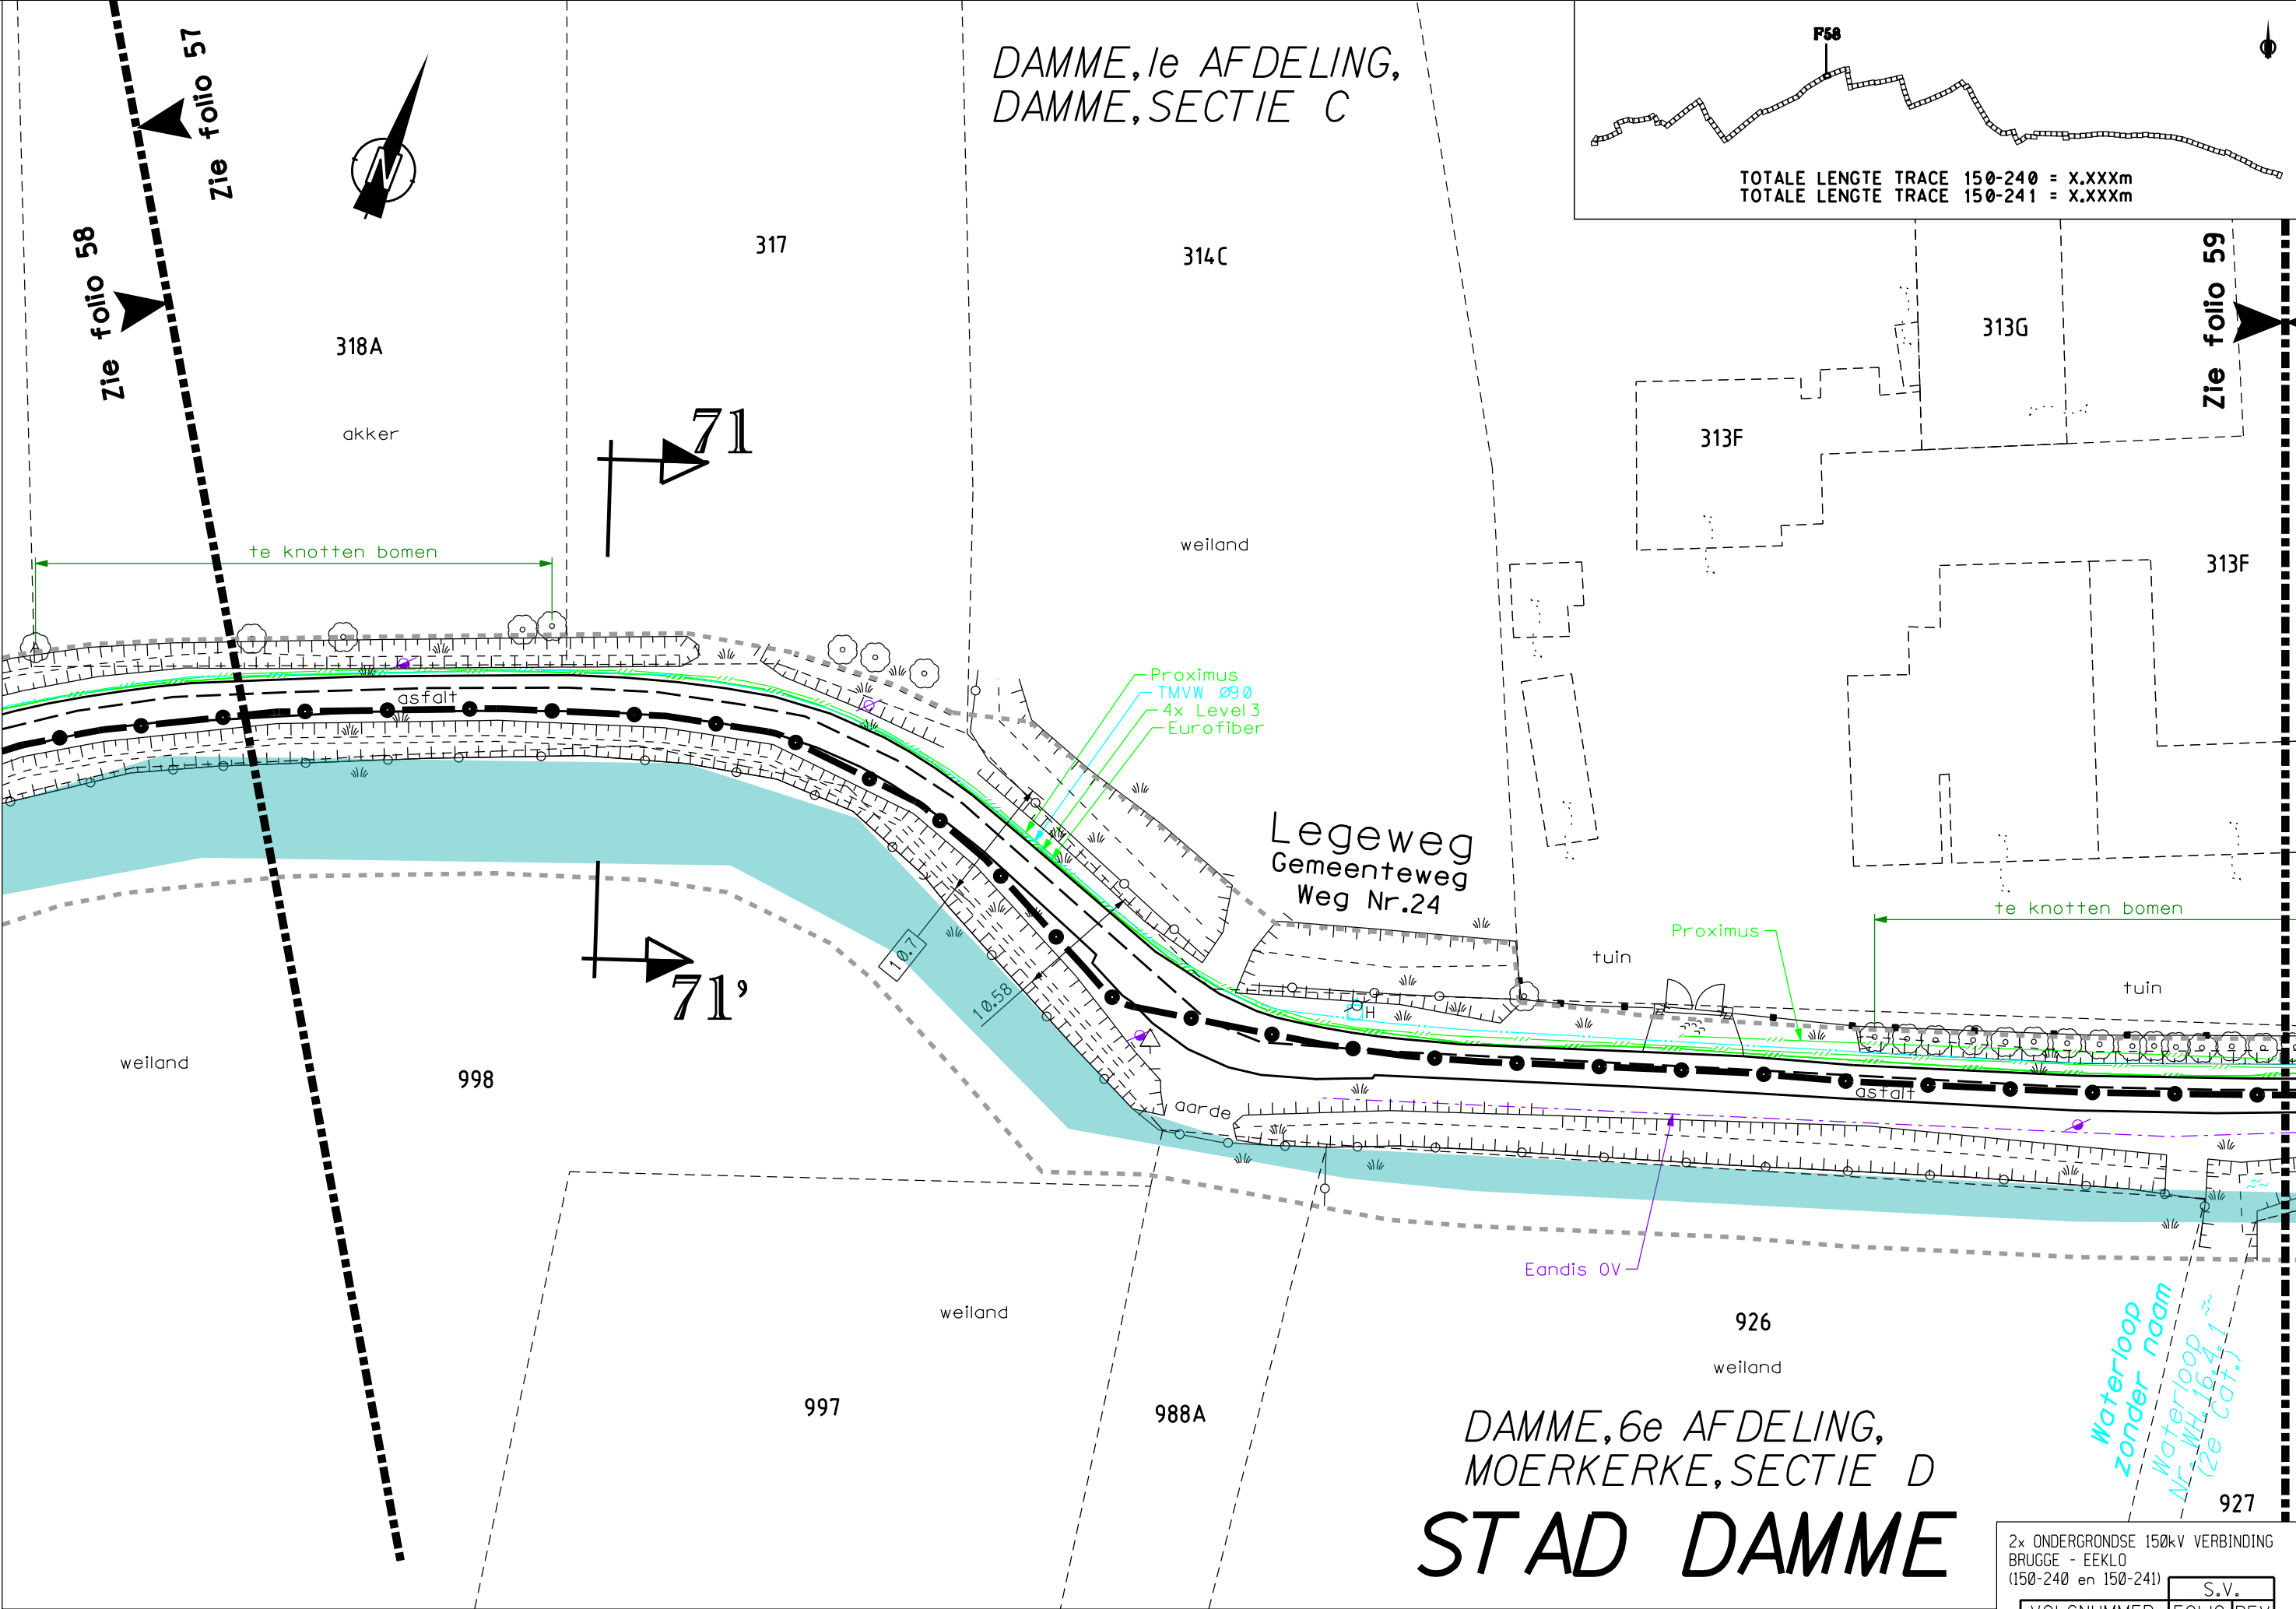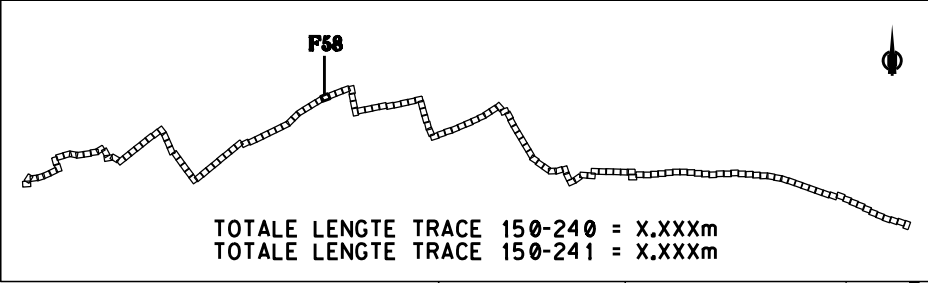



DAMME, 6e AFDELING,
MOERKERKE, SECTIE D
STAD DAMME

2x ONDERGRONDSE 150kV VERBINDING
BRUGGE - EEKLO
(150-240 en 150-241)

S.V.	
VOLGNUMMER	FOLIO REV
303341705800	

STAD DAMME

DAMME, 6e AFDELING,
MOERKERKE, SECTIE D

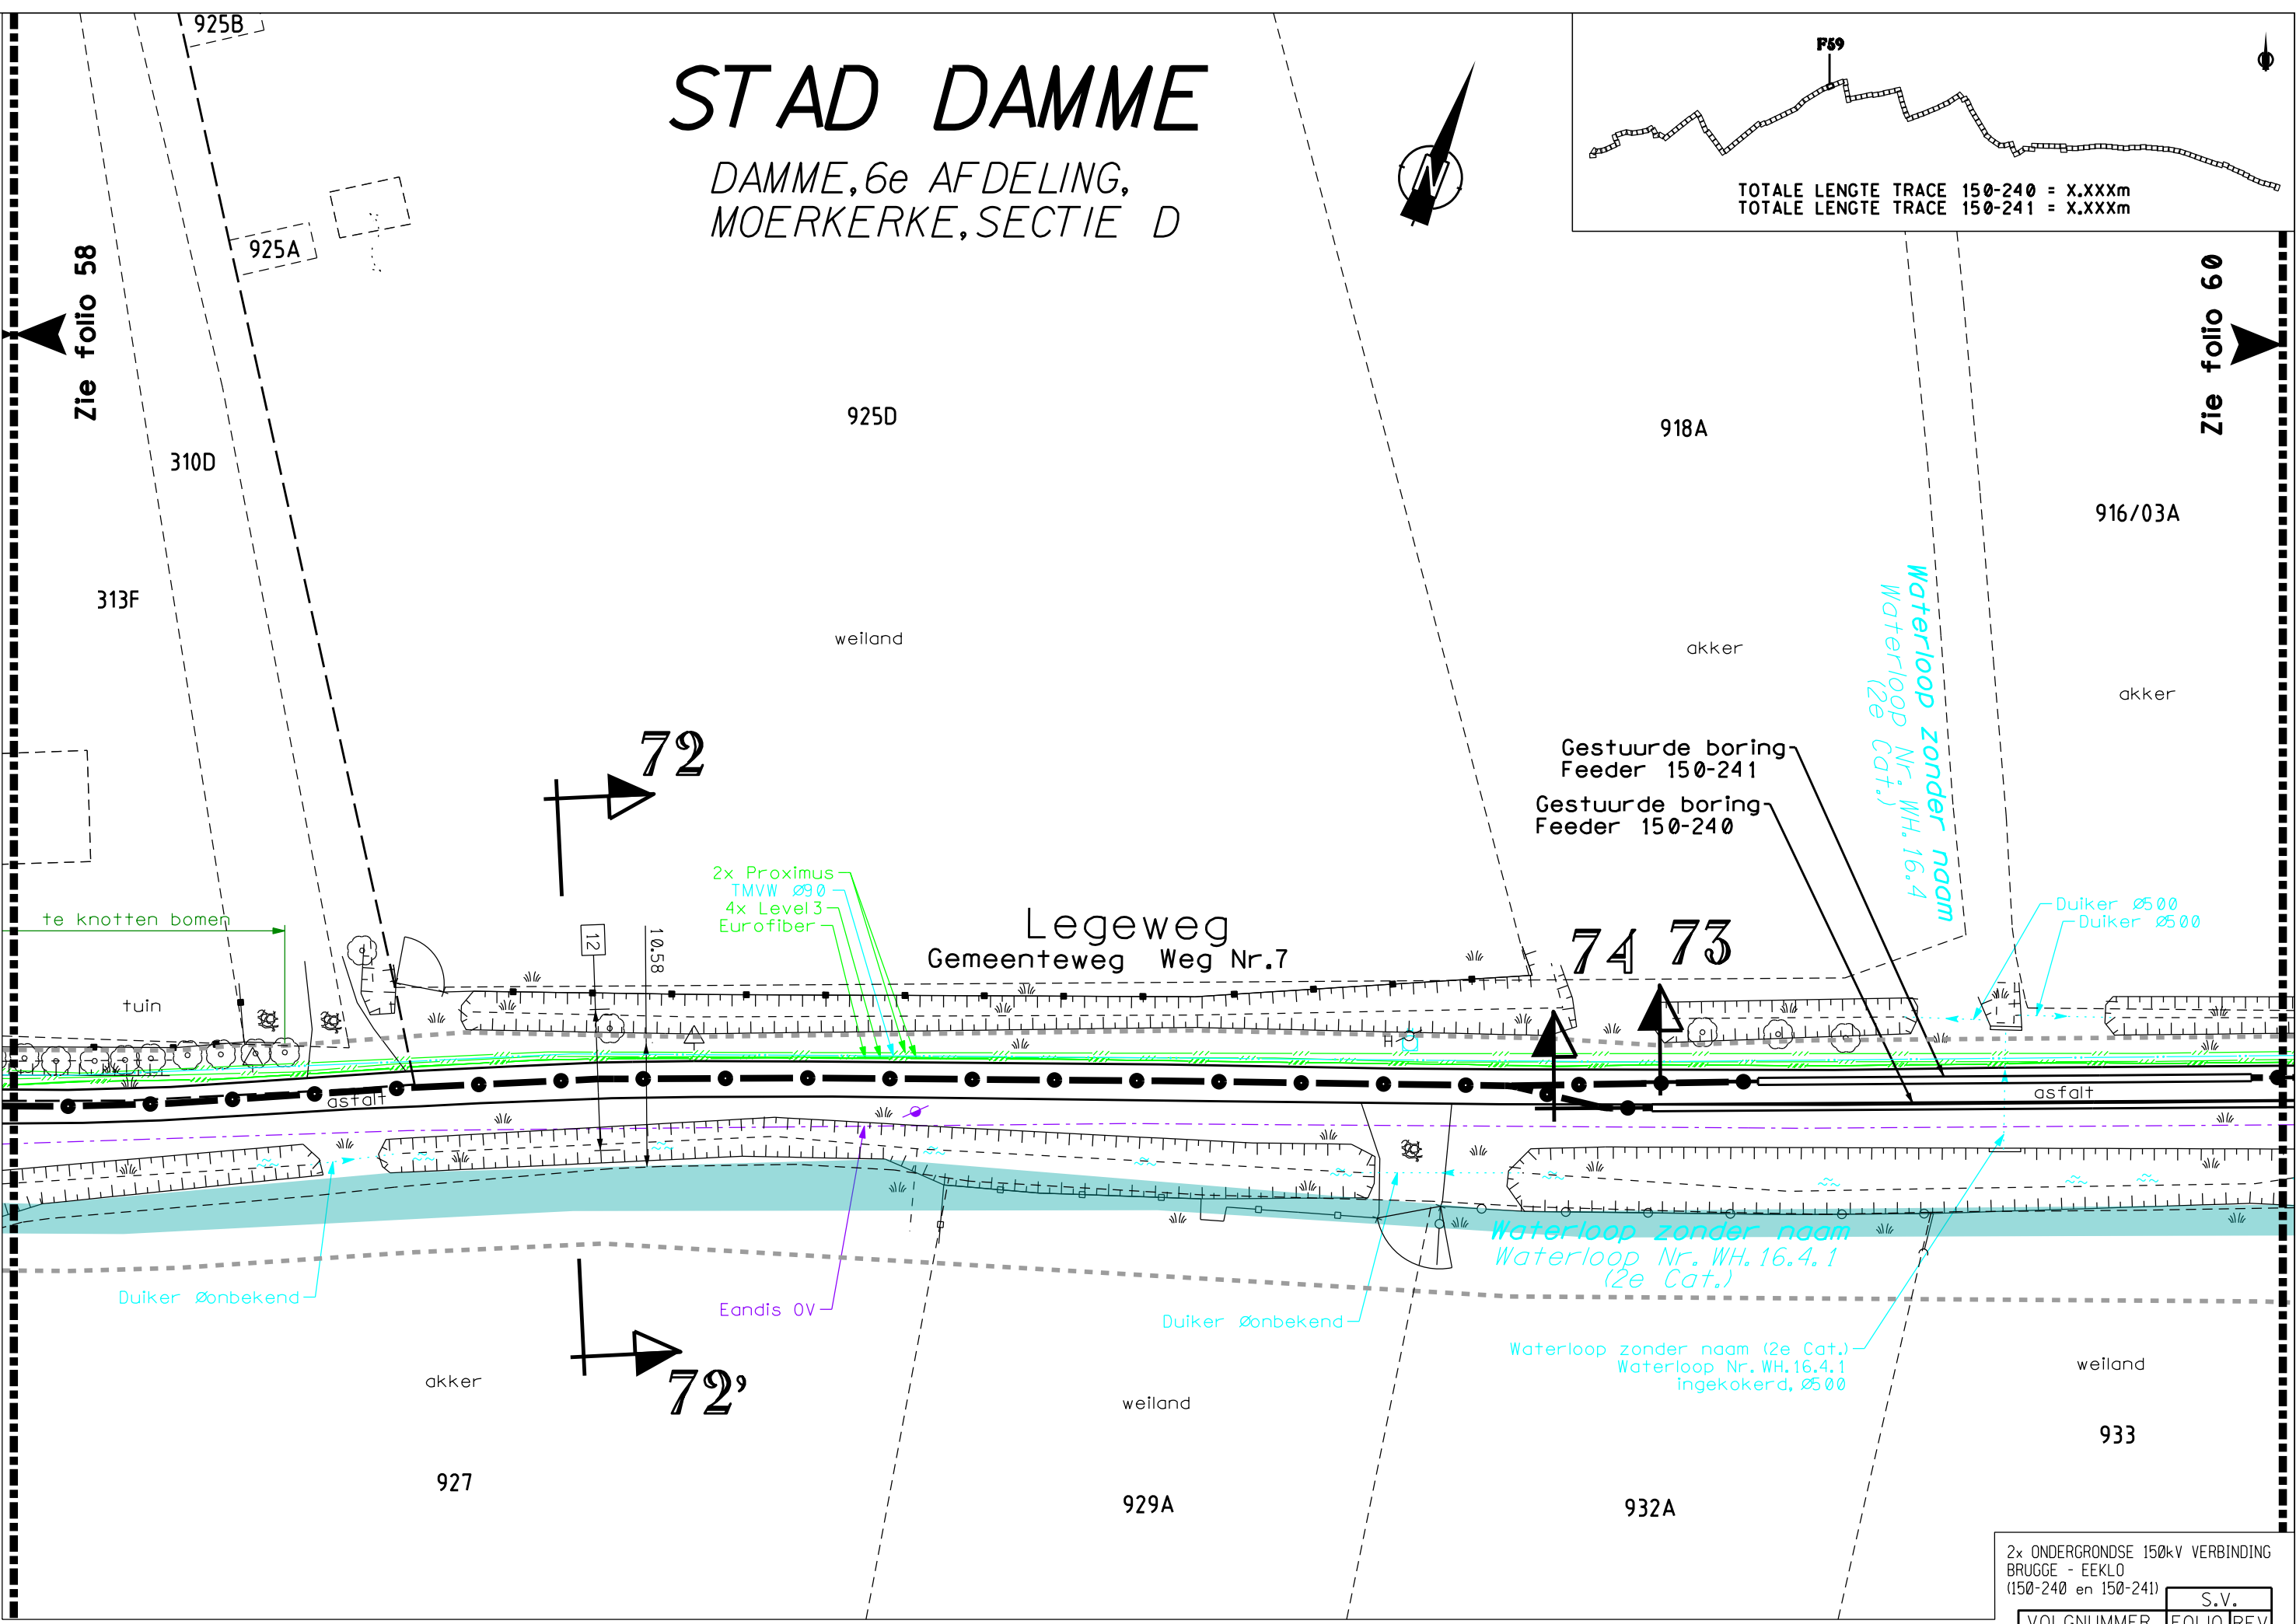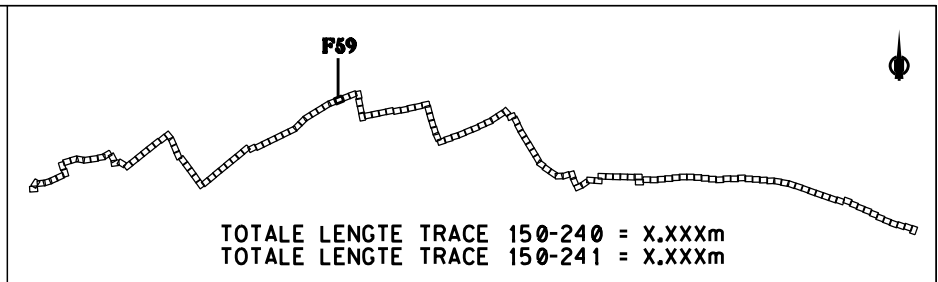

2x ONDERGRONDSE 150kV VERBINDING
BRUGGE - EEKLO
(150-240 en 150-241)

S.V.	
VOLGNUMMER	FOLIO REV
303341705900	

Zie folio 59

**TOTALE LENGTE TRACE 150-240 = X.XXXm
TOTALE LENGTE TRACE 150-241 = X.XXXm**

F60

Zie folio 61

916A
916/03A
akker
Gestuurde boring Feeder 150-241
73'
74'
15.93
13.8
2x Proximus TMVW Ø90
Eurofiber
4x Level3
Legeweg Gemeenteweg Weg Nr.7
75
Duiker Ø400
Sleuf type B
asfalt
Waterloop zonder naam Waterloop Nr. WH.16.4 (2e Cat.)
Duiker Øonbekend
Eandis OV
937A
DAMME, 6e AFDELING,
MOERKERKE, SECTIE D
STAD DAMME
weiland
935
akker
75'
942A
943G
te behouden bomen
akker
912
911
910
909

2x ONDERGRONDSE 150kV VERBINDING BRUGGE - EEKLO (150-240 en 150-241) S.V.

Folio 61

Duiker Ø400 –

Waterloop zonder naam
Waterloop Nr. WH.16.4
(2e Cat.)

Duiker Øonbekend

Waterloop zonder naam
Waterloop Nr. WH.16.4
(2e Cat.)

Eendis OV

937A

75°

akker

DAMME, 6e AFDELING,
MOERKERKE, SECTIE D

STAD DAMME

935

weiland

Waterloop zonder naam
Waterloop Nr. WH.16.4.2
(niet geklasseerd)

Duiker Øonbekend

te behouden bomen

akker

942A

943G

2x ONDERGRONDSE 150kV VERBINDING
BRUGGE - EEKLO
(150-240 en 150-241)

S.V.

Eandis 0V

STAD DAMME

te behouden / bomen

942A

943G



2x ONDERGRONDSE 150kV VERBINDING
BRUGGE - EEKLO
(150-240 en 150-241)

VOLGNUMMER		FOLIO		REV	
3	033417	0	6000	0	0

(150-240 en 150-241)							S.v.				
VOLGNUMMER							FOLIO	REV			
3	0	3	3	4	1	7	0	6	0	0	0

DE INLICHTINGEN WORDEN BIJ WIJZE VAN AANDUIDING GEGEVEN EN KUNNEN ONS GEENSZINS VERANTWOORDELIJK STELLEN.

DAMME, 6e AFDELING,
MOERKERKE, SECTIE D

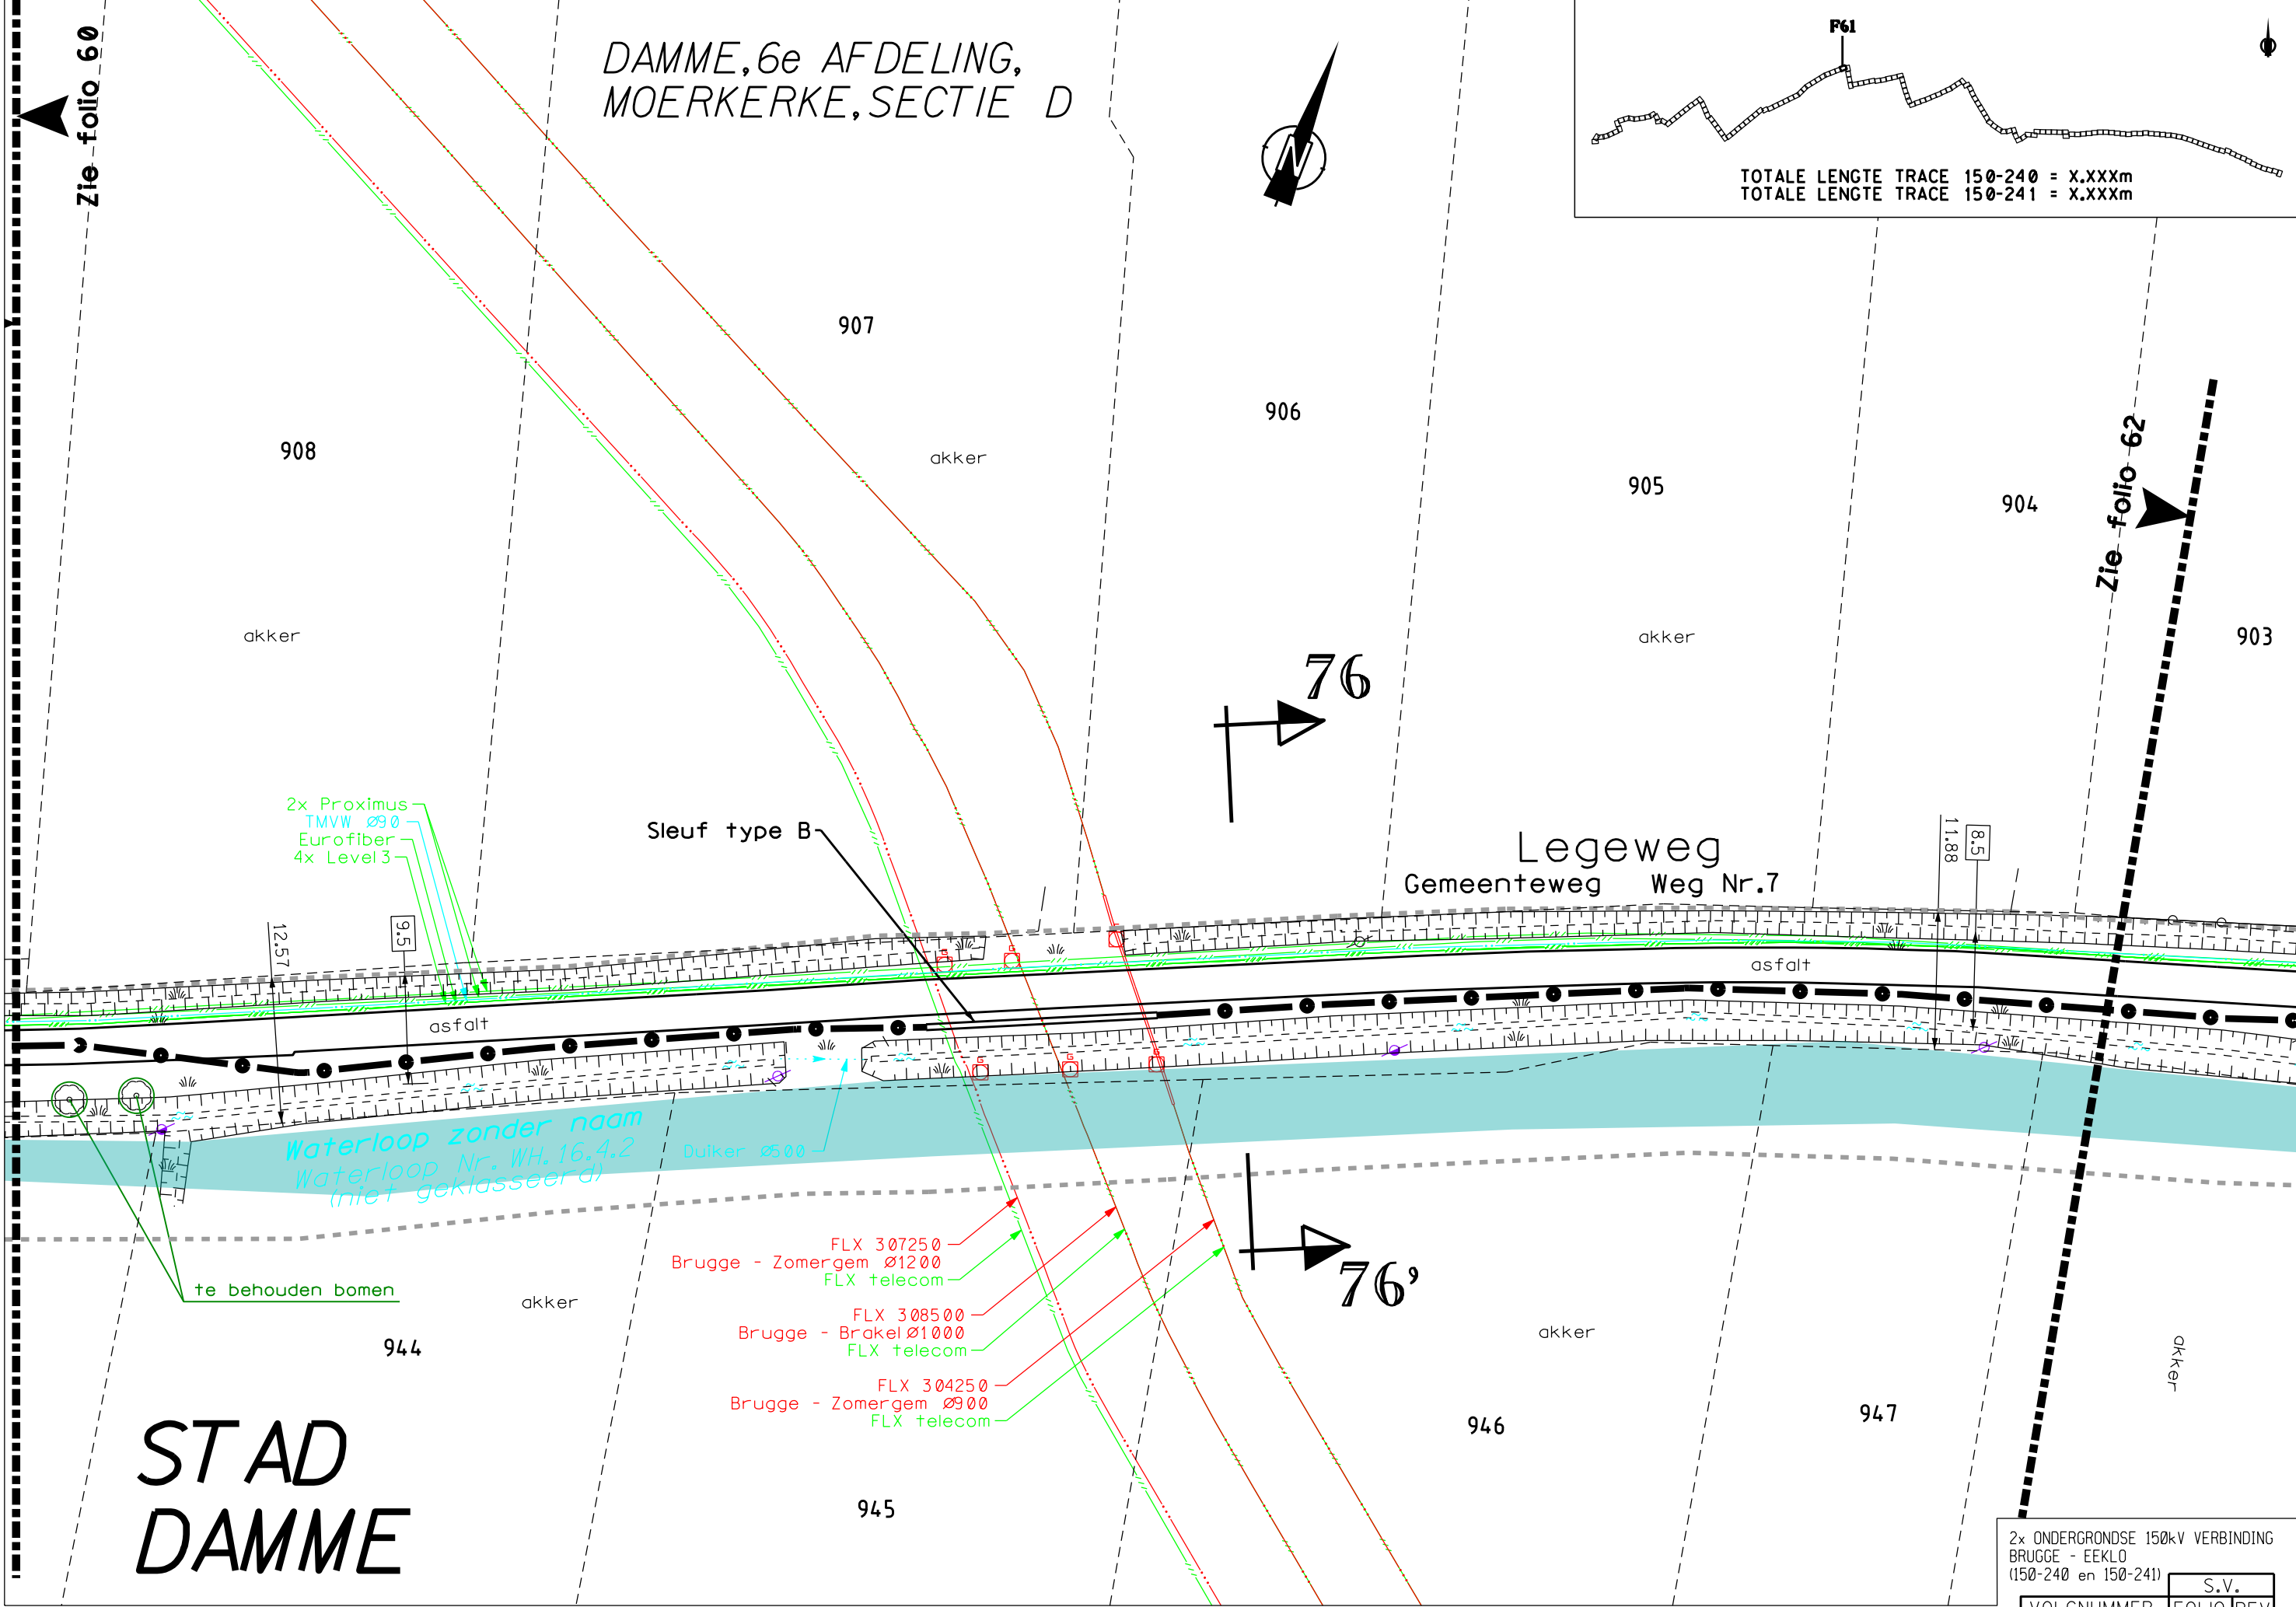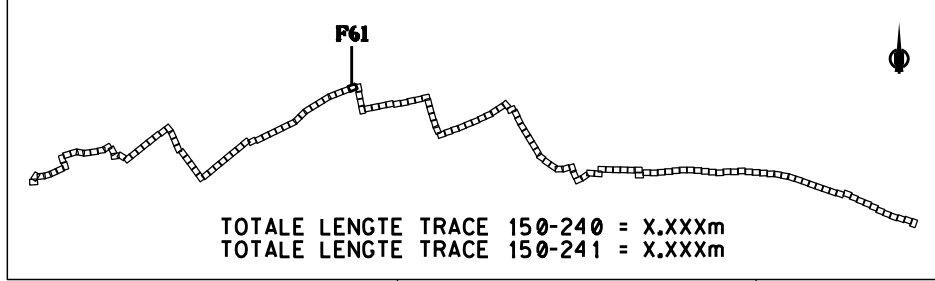

STAD
DAMME

2x ONDERGRONDSE 150kV VERBINDING
BRUGGE - EEKLO
(150-240 en 150-241)


S.V.	
VOLGNUMMER	FOLIO REV
303341706100	



897

STAD DAMME

DAMME, 6e AFDELING,
MOERKERKE, SECTIE D

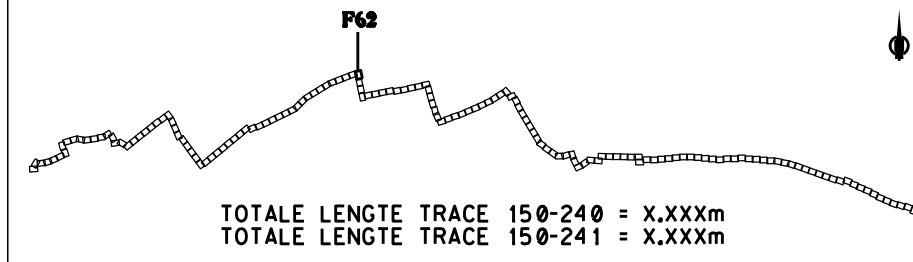

885A

885B

898

881

Zie folio 63

899

Waterloop zonder naam
Waterloop Nr. WH. 16.4.2
(niet geklasseerd)

akker

77

880F2

akker

weiland

900C

Legeweg
Gemeenteweg Weg Nr.7

2x Proximus
TMVW Ø90
4x Level3
Eurofiber

Duiker Ø500
Duiker Ø300

Wonderjaar
Gemeenteweg Weg Nr.19

Eandis HS
4x Level3
Eurofiber

asfalt

asfalt

Duiker Ø500

7.6
9.68

weiland

903

akker


77'

948

akker


Zie folio 61

2x ONDERGRONDSE 150kV VERBINDING BRUGGE - EEKLO (150-240 en 150-241)									
VOLGNUMMER								S.V.	
303341706200								FOLIO REV	

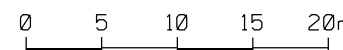



883A

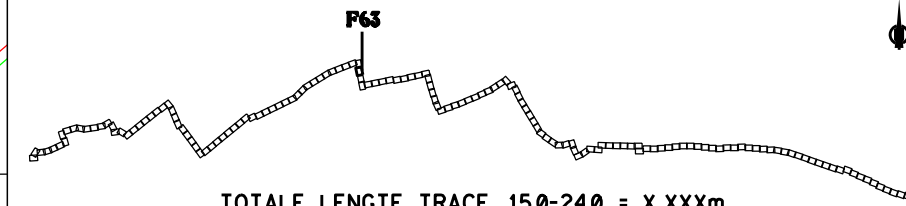

TOTALE LENGTE TRACE 150-240 = X.XXXm
TOTALE LENGTE TRACE 150-241 = X.XXXm

Zie folio 62

STAD DAMME

DAMME, 6e AFDELING,
MOERKERKE, SECTIE D

879D

Zie folio 64

881

FLX 307250
Brugge - Zomergem Ø1200
FLX telecom

FLX 308500
Brugge - Brakel Ø1000
FLX telecom

FLX 304250
Brugge - Zomergem Ø900
FLX telecom

akker

78

880F2

akker

880S2

880R2

weide

Sleuf type B

Duiker Ø400

asfalt

Fix

Fix

Fix

stronk

stronk

stronk

asfalt

stronk

Fix

Fix

Fix

Duiker Ø500

akker

akker

78'

949/02

te kappen bomen

akker

948

947

950A

2x ONDERGRONDSE 150kV VERBINDING
BRUGGE - EEKLO
(150-240 en 150-241)

VOLGNUMMER		FOLIO REV	
303341706300			

S.V.

0 5 10 15 20m


Zie folio 63




STAD DAMME

DAMME, 6e AFDELING,
MOERKERKE, SECTIE D

879D

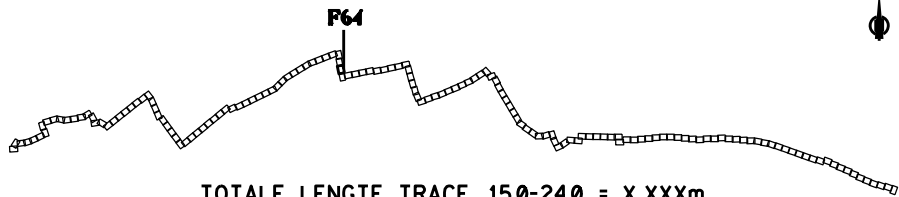

Zie folio 65

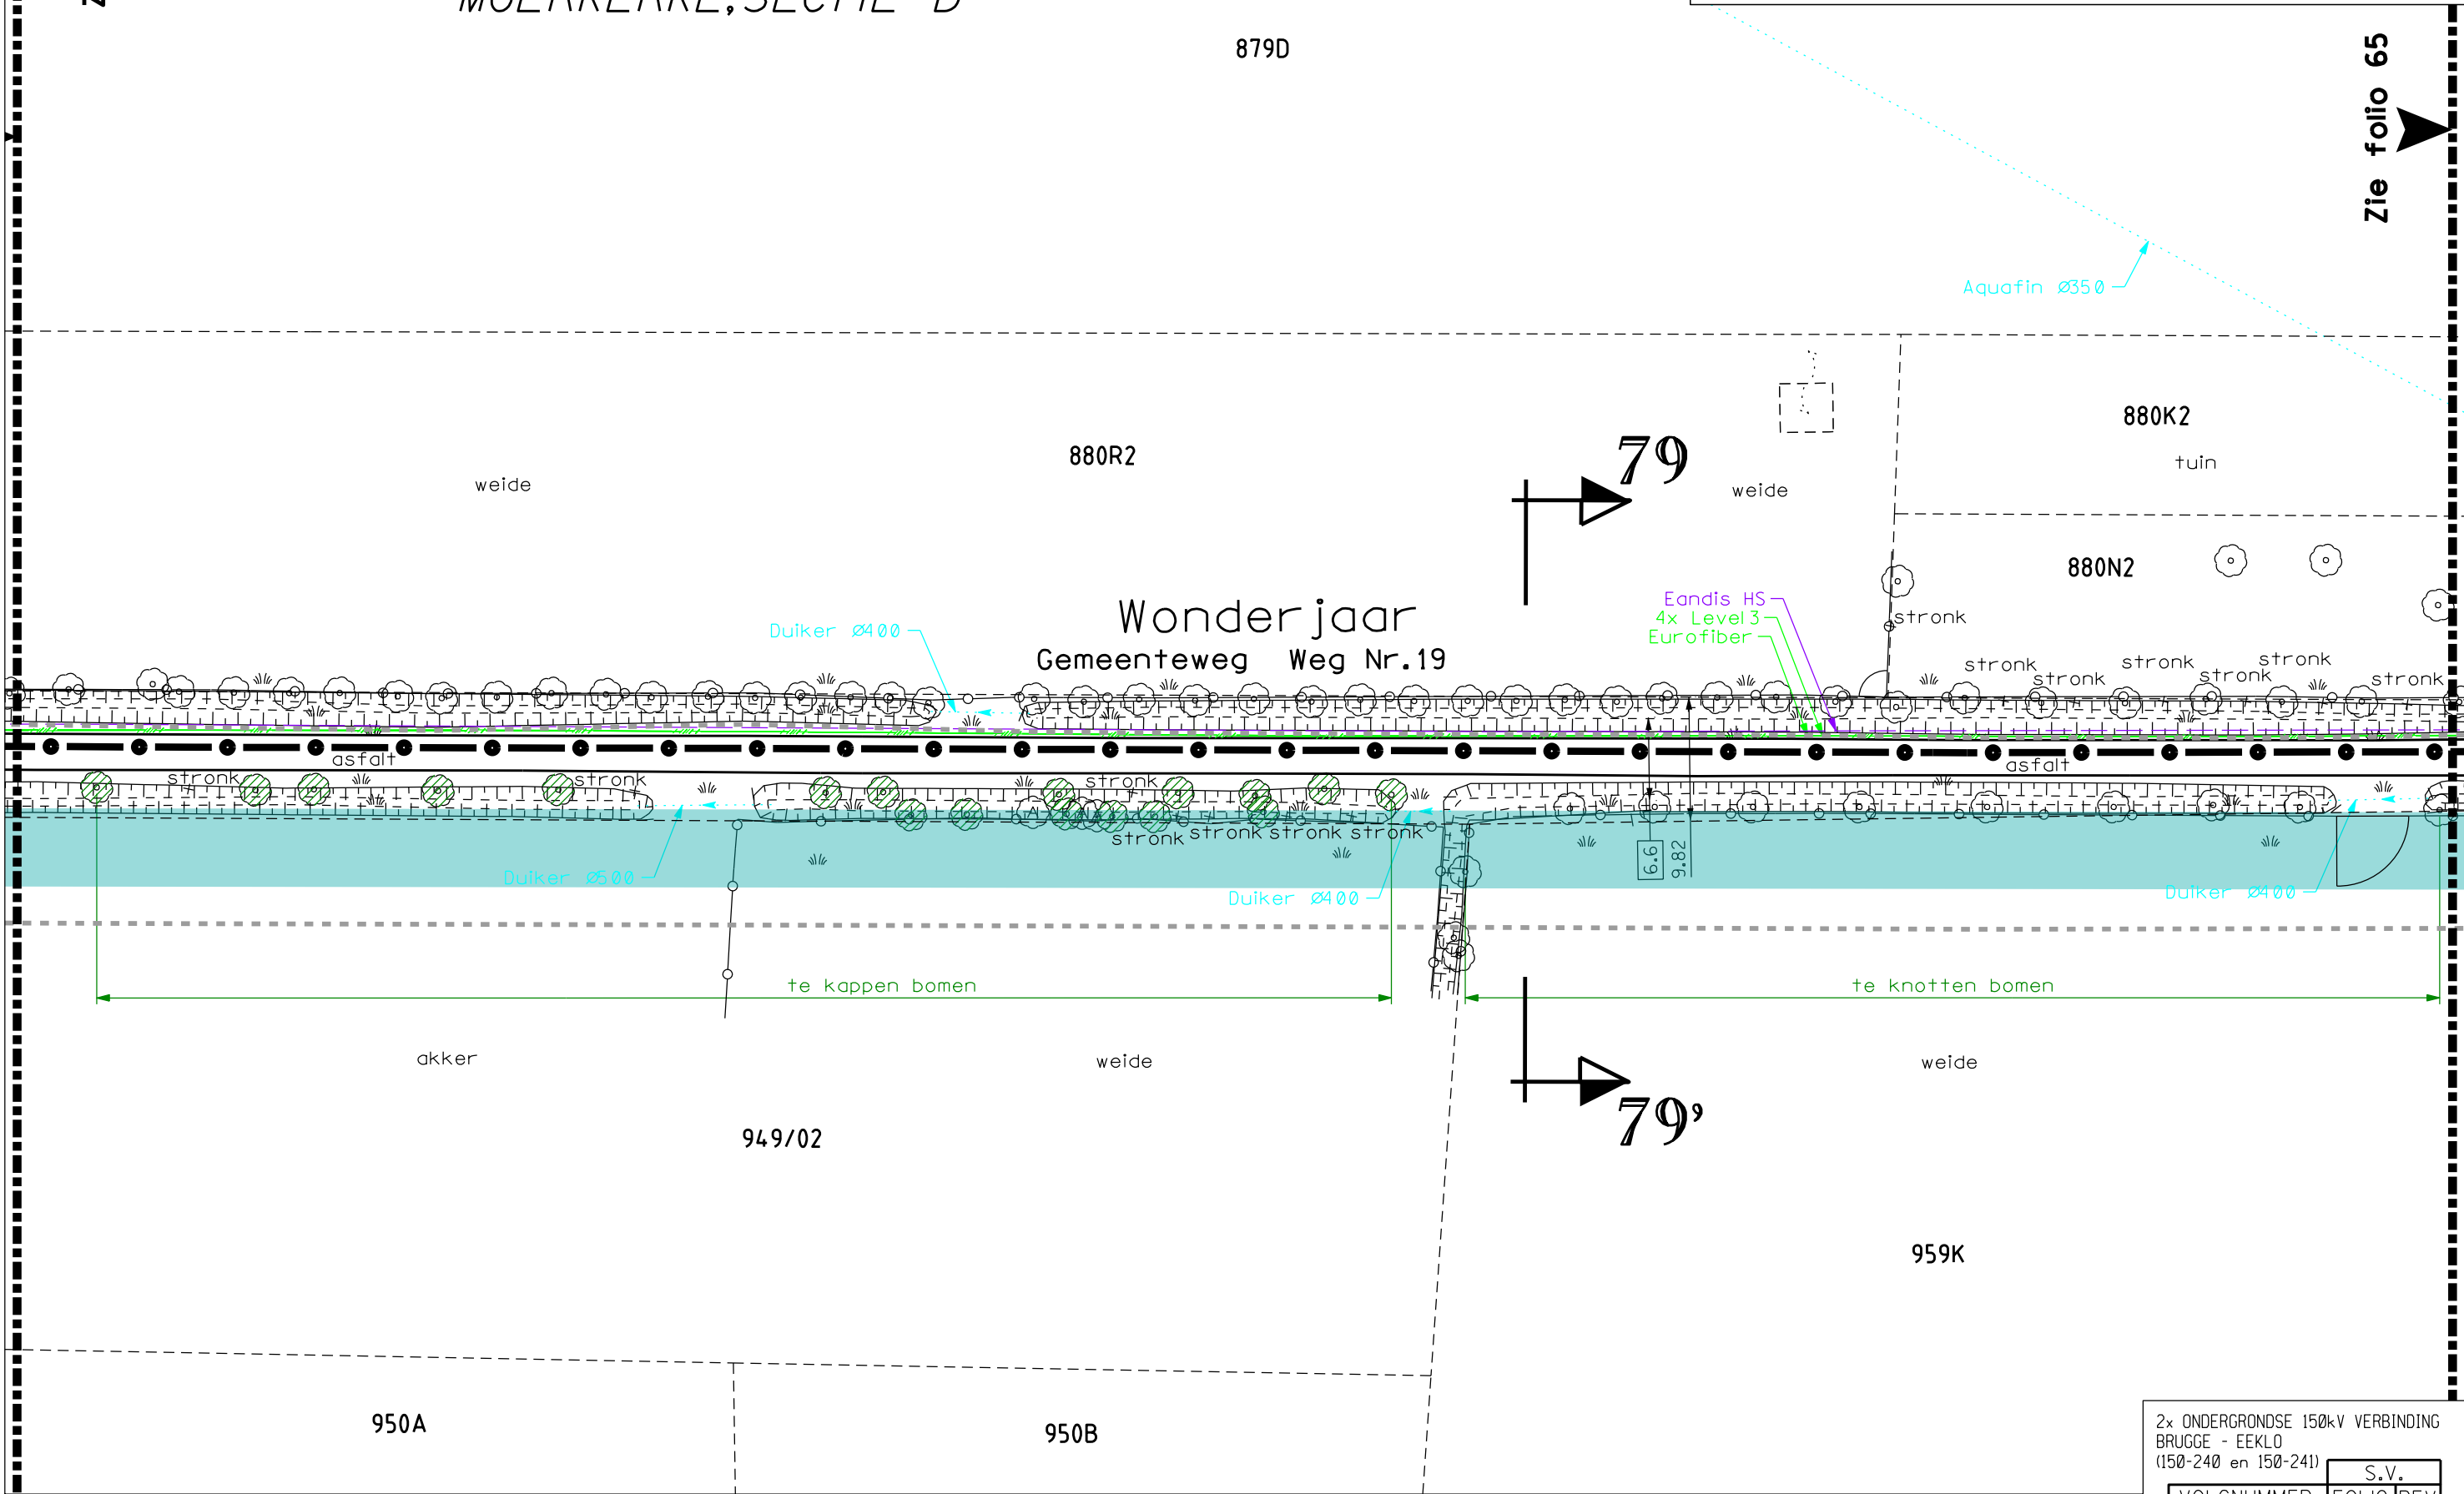

2x ONDERGRONDSE 150kV VERBINDING
BRUGGE - EEKLO
(150-240 en 150-241)

S.V.	
VOLGNUMMER	FOLIO REV
303341706400	

873D

Zie folio 64

99 01104 012

877F

877E

876F

880K2

Wonderjaar
Gemeenteweg Weg Nr.19

880N2

880P2

luik S76

960F

959K

960H

959M

961D

960K

959H

80

80'

39

880M2

43

80

39

880M2

43

80

80'

39

880M2

43

80

80'

39

880M2

43

80

STAD DAMME

DAMME, 6e AFDELING,
MOERKERKE, SECTIE D

Zie folio 65

873D

871F

871E

875D


871D

869F

Zie folio 67

867C

TOTALE LENGTE TRACE 150-240 = X.XXXm
TOTALE LENGTE TRACE 150-241 = X.XXXm

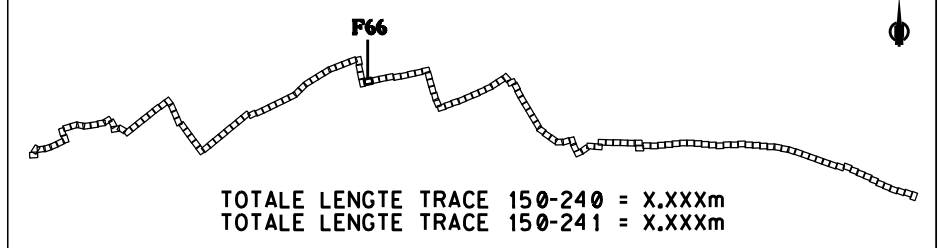

83

weide



- TMVW Ø125
- 2x Proximus ontwerp
- Aquafin Ø500
- Proximus WB
- 3x Proximus
- Eandis LS
- Eandis HS (buiten dienst)
- Eandis LD Ø160
- Eandis HS

asfalt

31

tuin

tuin

Sleuf type D

Duiker Ø400

weide

81'

82'

83'

Gestuurde boring Feeder 150-241
Gestuurde boring Feeder 150-240

akker

- Eandis HS (buiten dienst)
- Telenet
- Eurofiber
- 4x Level3
- Eandis HS
- 2x Proximus
- Aquafin Ø500
- TMVW Ø175
- Proximus - ontwerp

Eandis LS
Proximus

Gemeenteweg Weg Nr.3
Weststraat

- 3x Eandis HS (buiten dienst)
- Eandis HS
- Eandis LS

akker

787B

772L

761F


Altenaweg

Waterloop zonder naam
Waterloop Nr. WH.16.4.2
(niet geklasseerd)

760B

weide

2x ONDERGRONDSE 150kV VERBINDING BRUGGE - EEKLO (150-240 en 150-241)									
S.V.									
VOLGNUMMER					FOLIO REV				
303341706600									

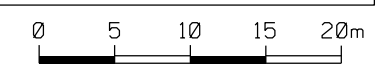

STAD DAMME


DAMME,
6e AFDELING,
MOERKERKE,
SECTIE D

TOTALE LENGTE TRACE 150-240 = X.XXXm
TOTALE LENGTE TRACE 150-241 = X.XXXm




Zie folio 66


Zie folio 68

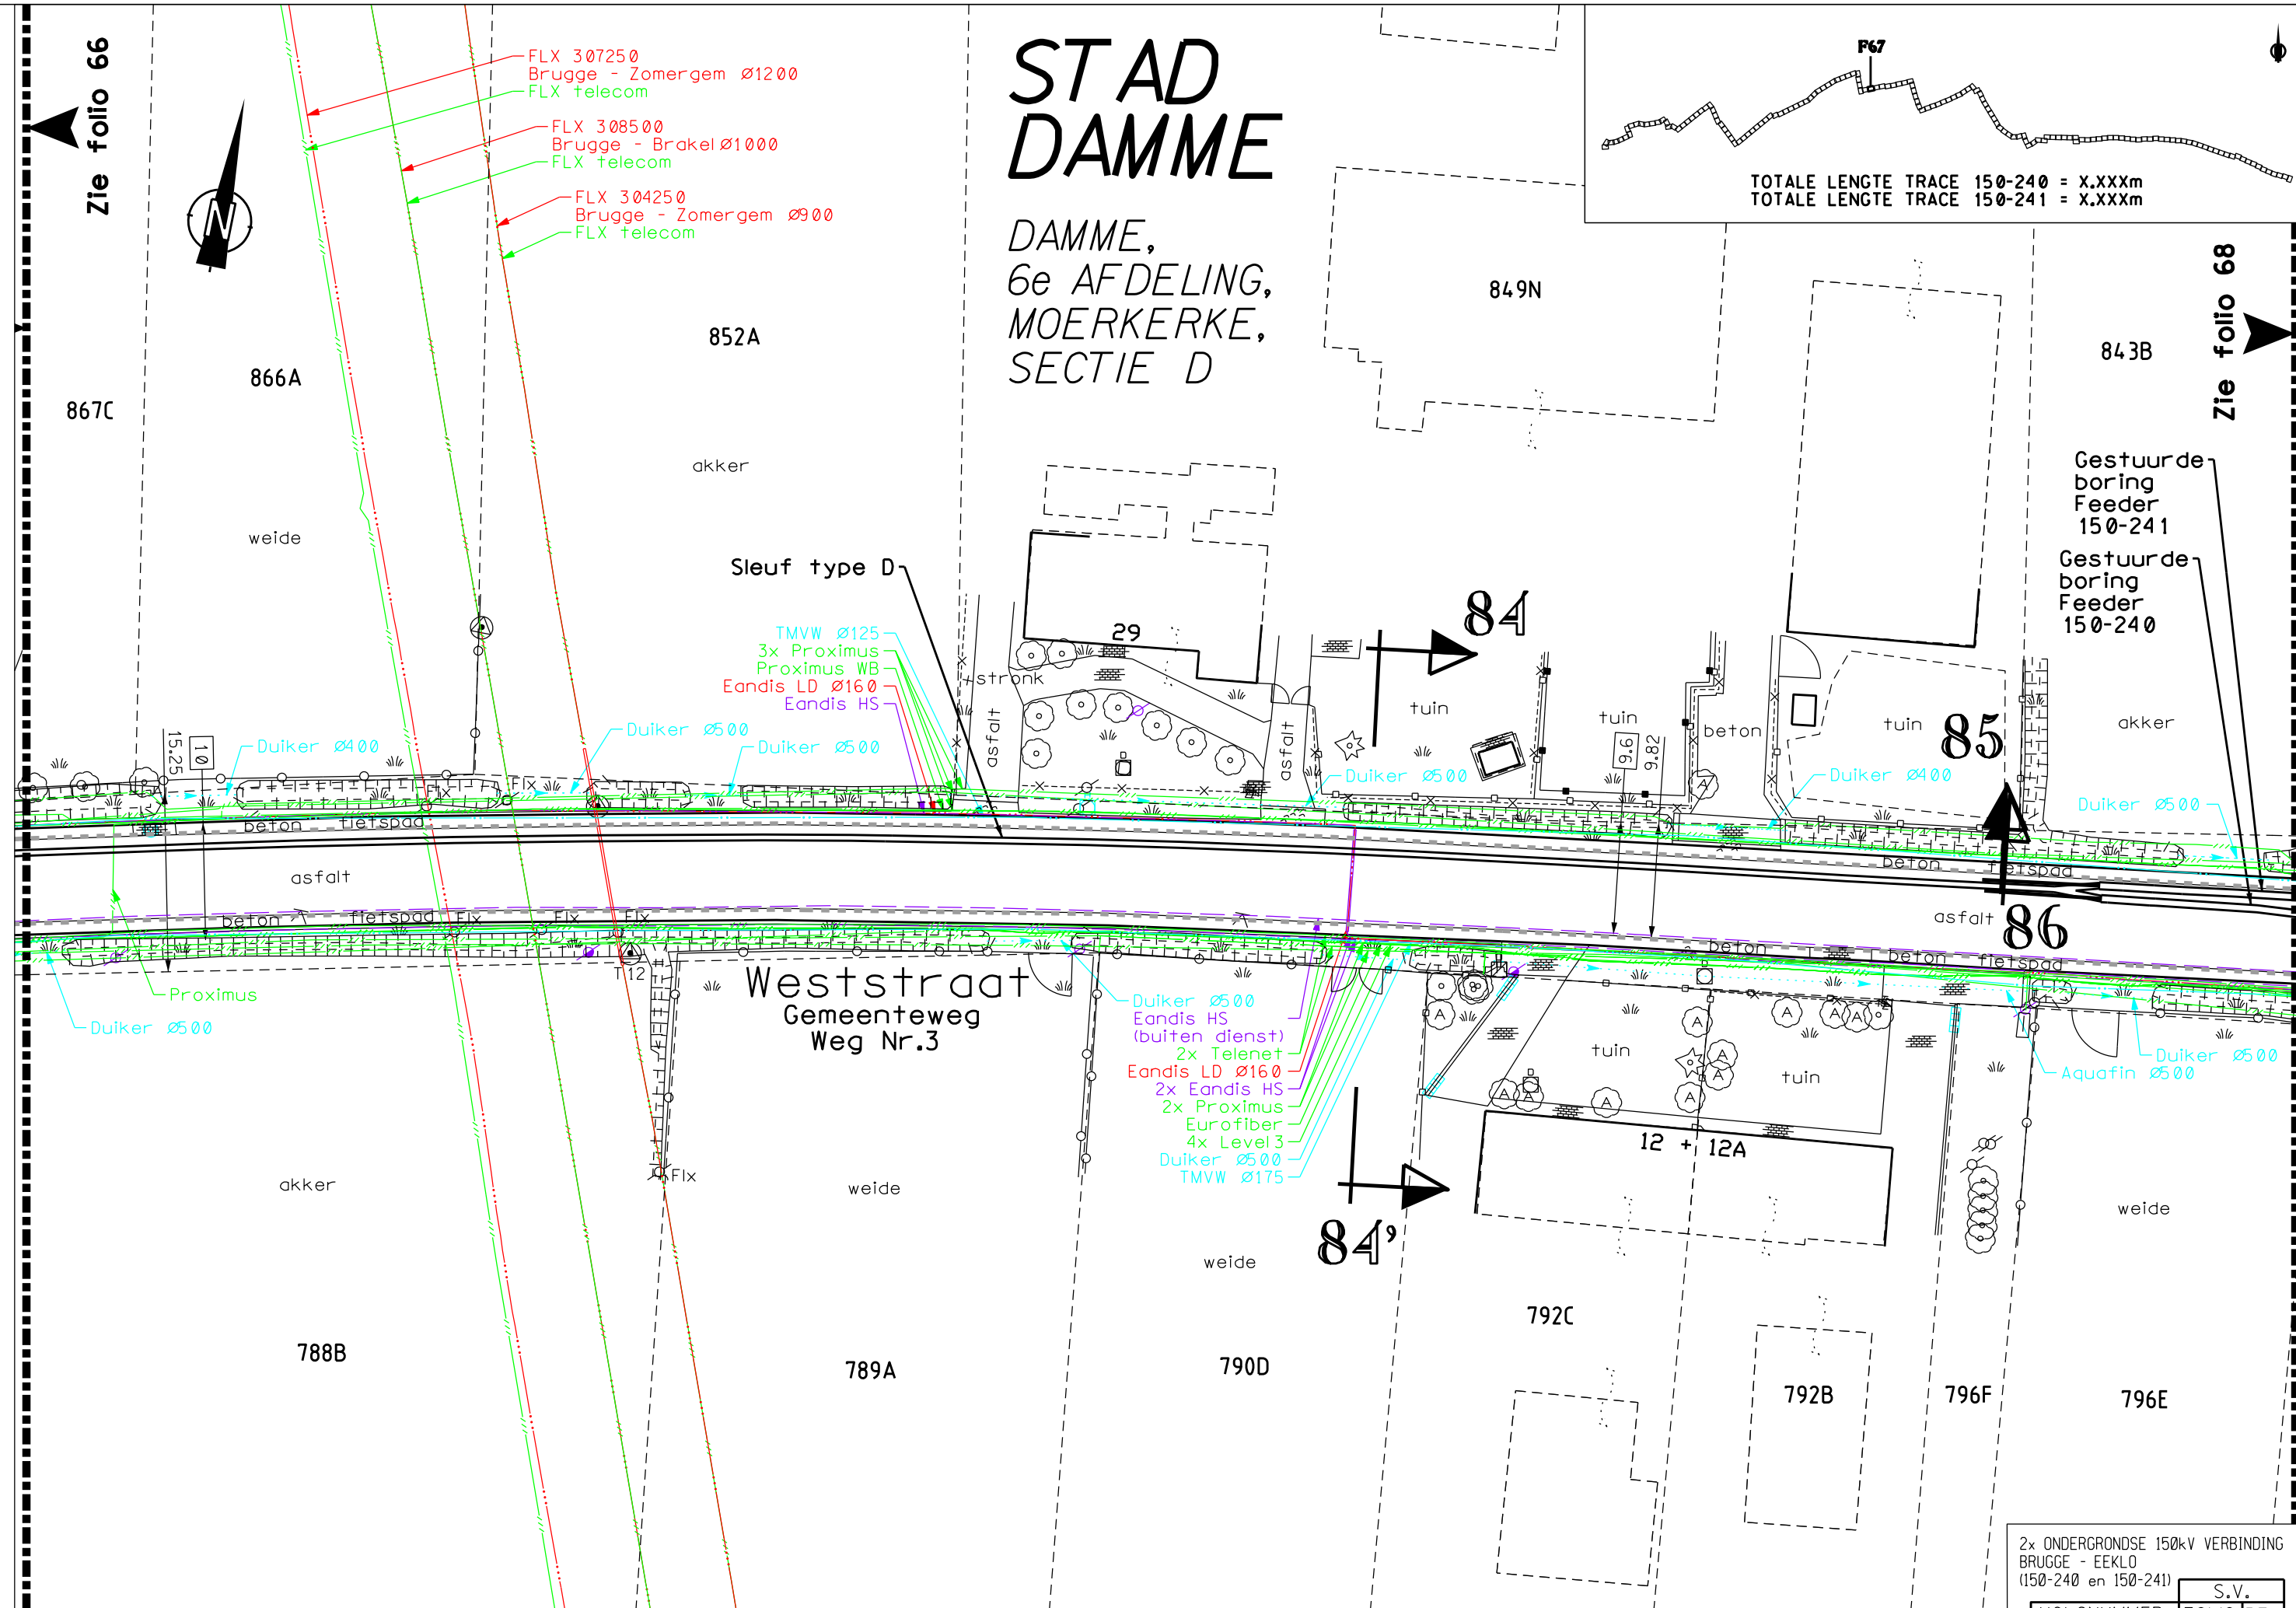


DE INLICHTINGEN WORDEN BIJ WIJZE VAN AANDUIDING GEGEVEN EN KUNNEN ONS GEENSZINS VERANTWOORDELIJK STELLEN.

2x ONDERGRONDSE 150kV VERBINDING BRUGGE - EEKLO (150-240 en 150-241)									
S.V.									
VOLGNUMMER					FOLIO REV				
303341706700									

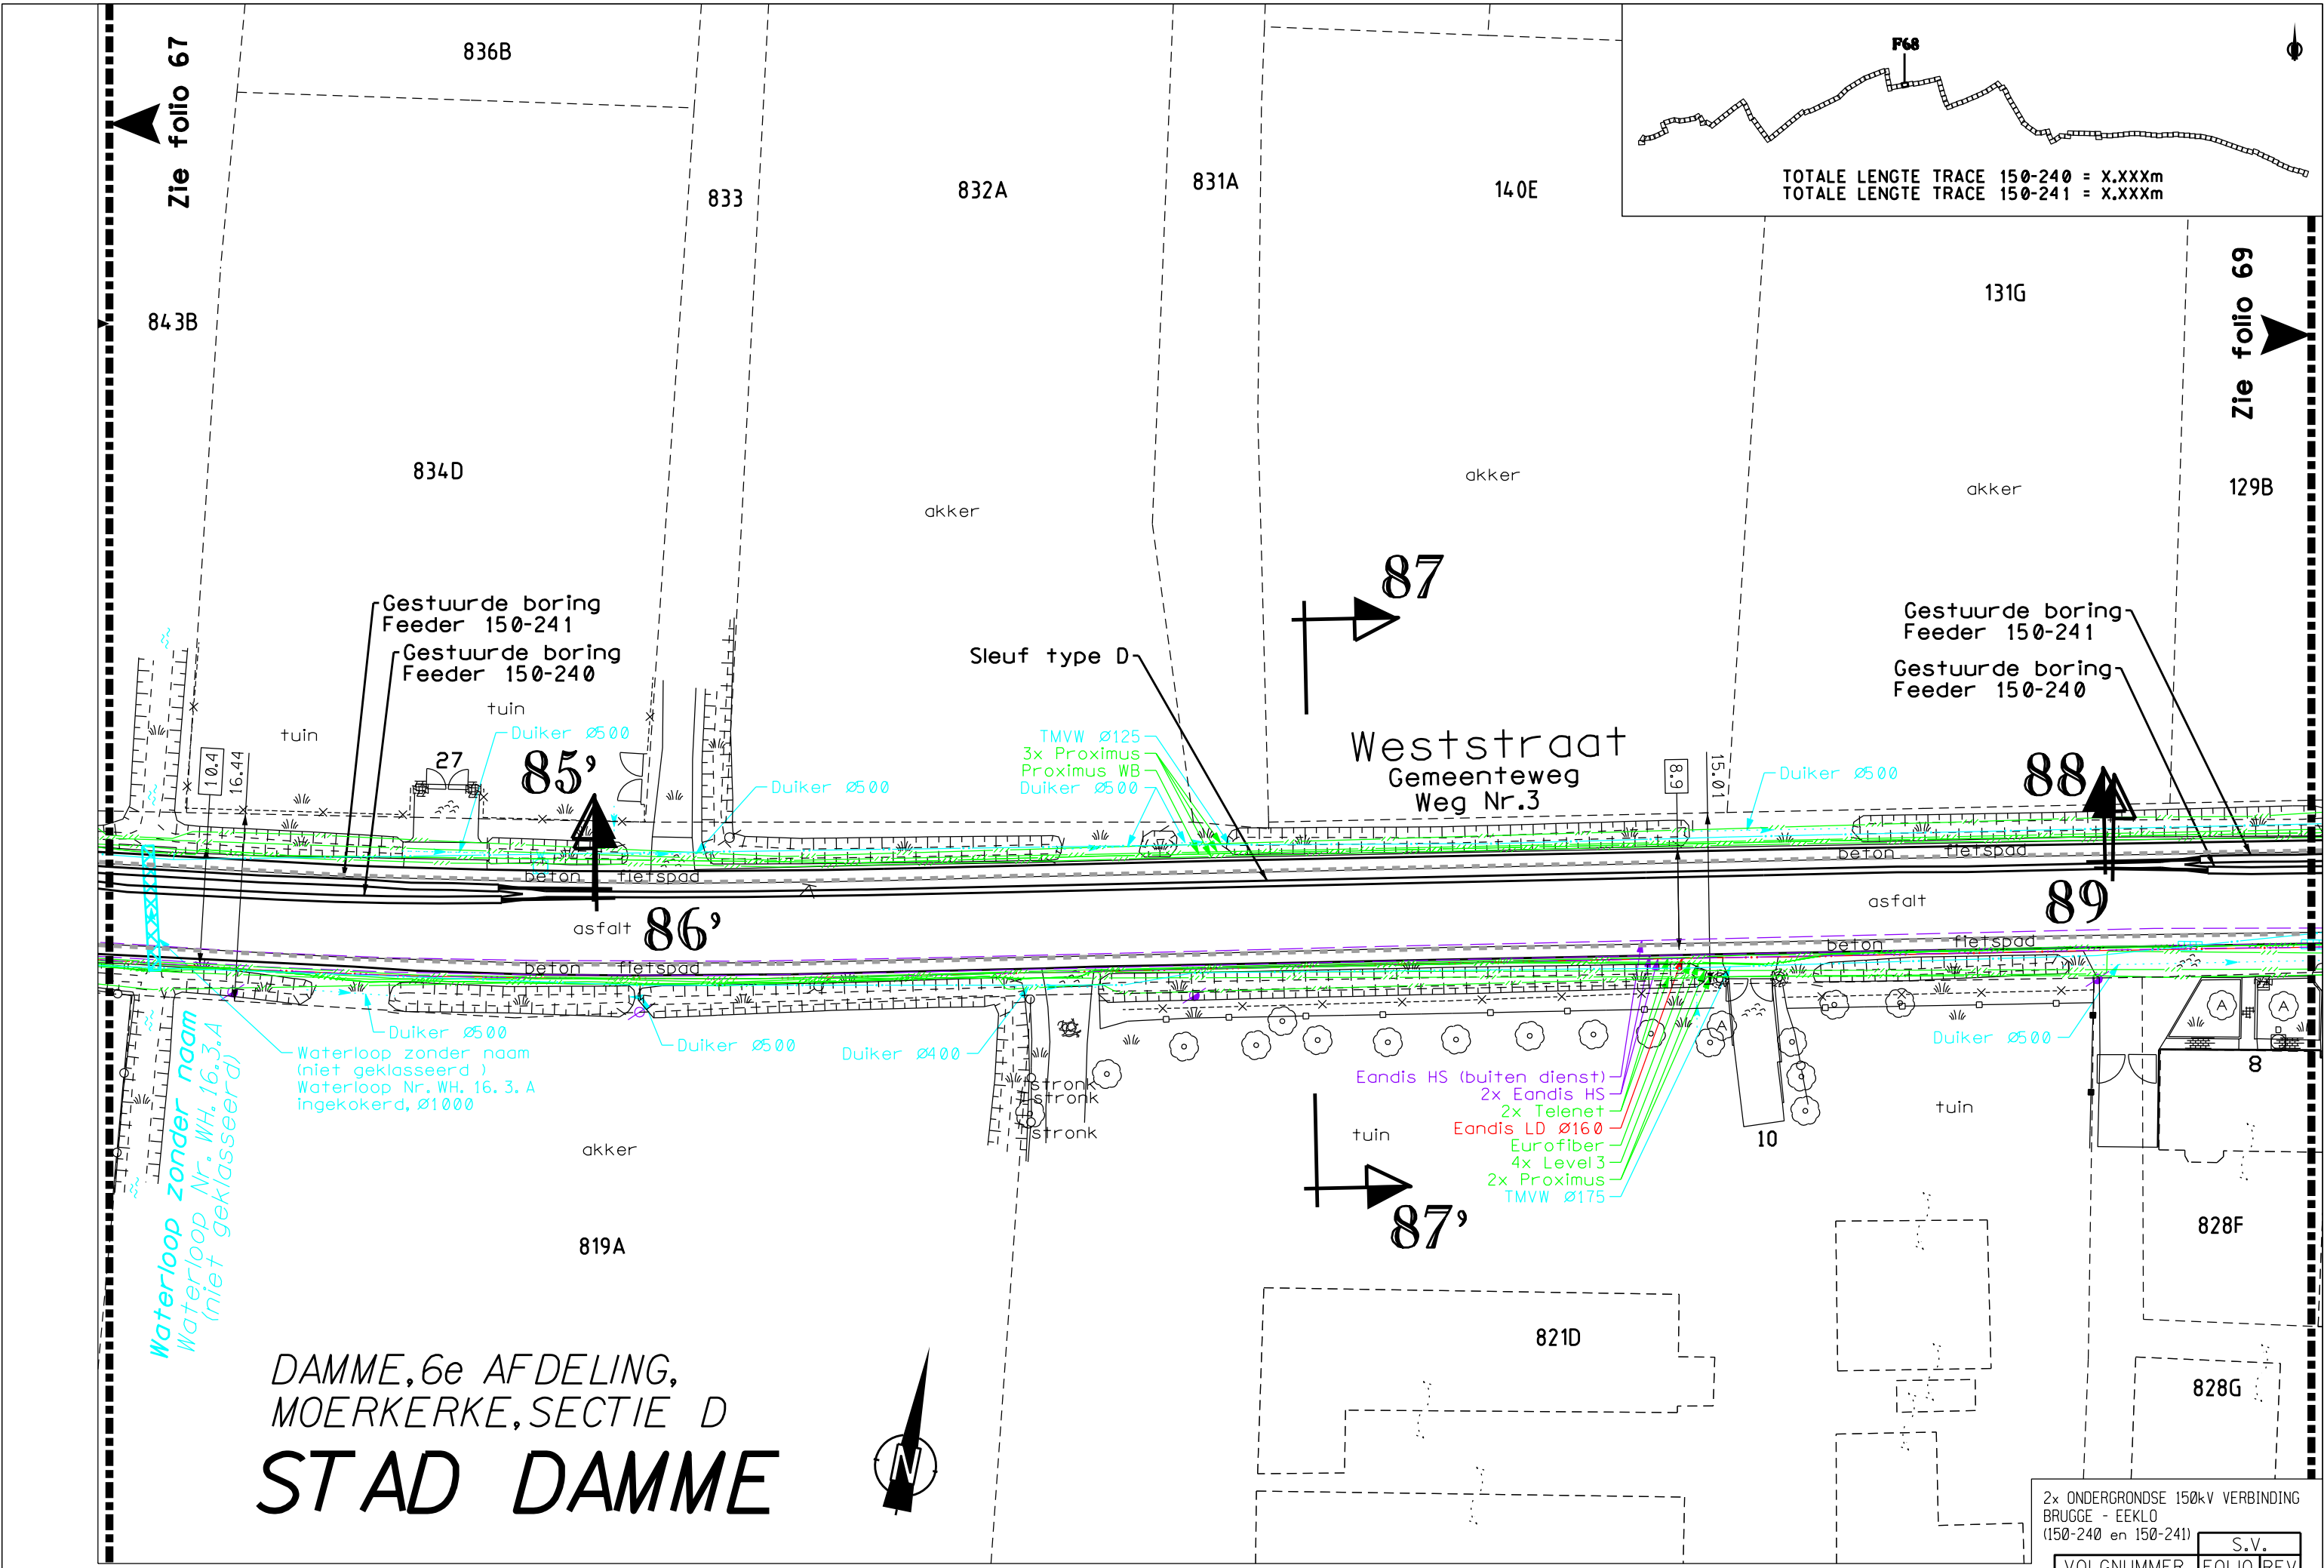

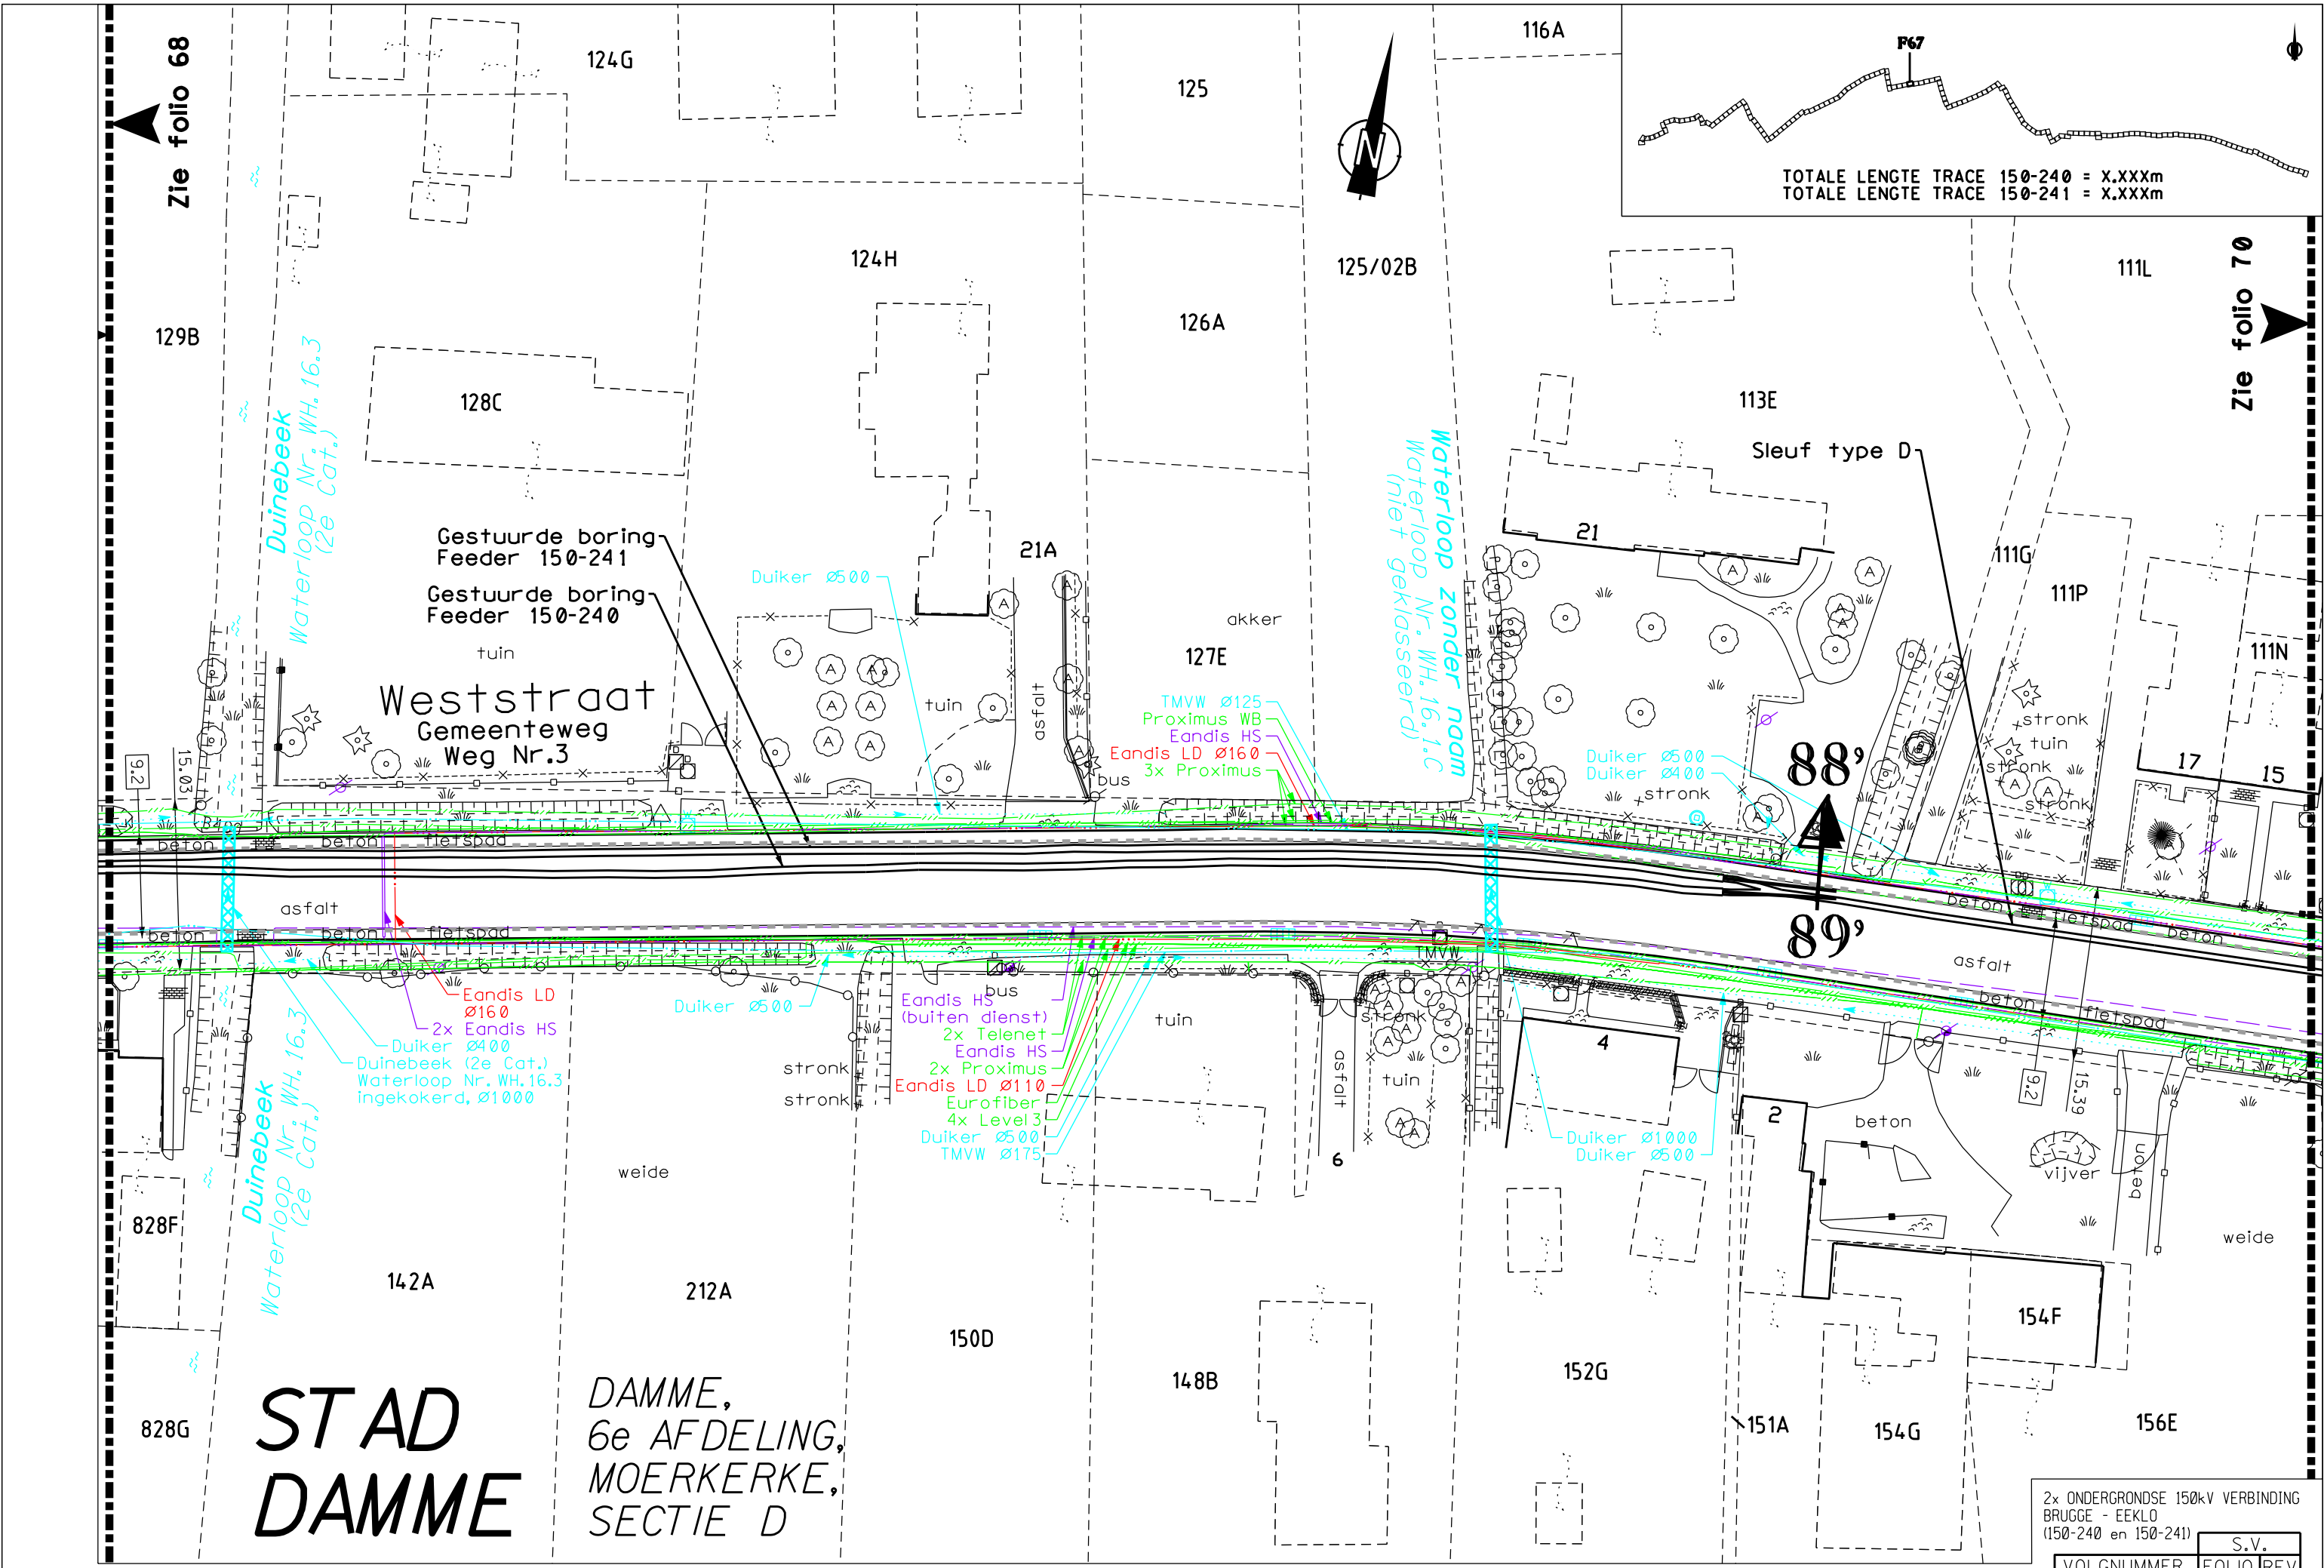

DE INLICHTINGEN WORDEN BIJ WIJZE VAN AANDUIDING GEGEVEN EN KUNNEN ONS GEENSZINS VERANTWOORDELIJK STELLEN.

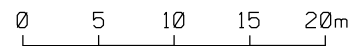

2x ONDERGRONDSE 150kV VERBINDING BRUGGE - EEKLO (150-240 en 150-241)				S.V.	
VOLGNUMMER		FOLIO		REV	
303341706900					

DAMME, 6e AFDELING,
MOERKERKE, SECTIE D



97G

96A

Zie folio 71

TOTALE LENGTE TRACE 150-240 = X.XXXm
TOTALE LENGTE TRACE 150-241 = X.XXXm

91

92

173

Gestuurde boring
Feeder 150-241

Gestuurde boring
Feeder 150-240

2x ONDERGRONDSE 150kV VERBINDING
BRUGGE - EEKLO
(150-240 en 150-241)



		S.V.	
VOLGNUMMER		FOLIO	REV
3	033417	07000	

DE INLICHTINGEN WORDEN BIJ WIJZE VAN AANDUIDING GEGEVEN EN KUNNEN ONS GEENSZINS VERANTWOORDELIJK STELLEN.

STAD DAMME

DAMME, 6e AFDELING,
MOERKERKE, SECTIE D

Zie folio 70

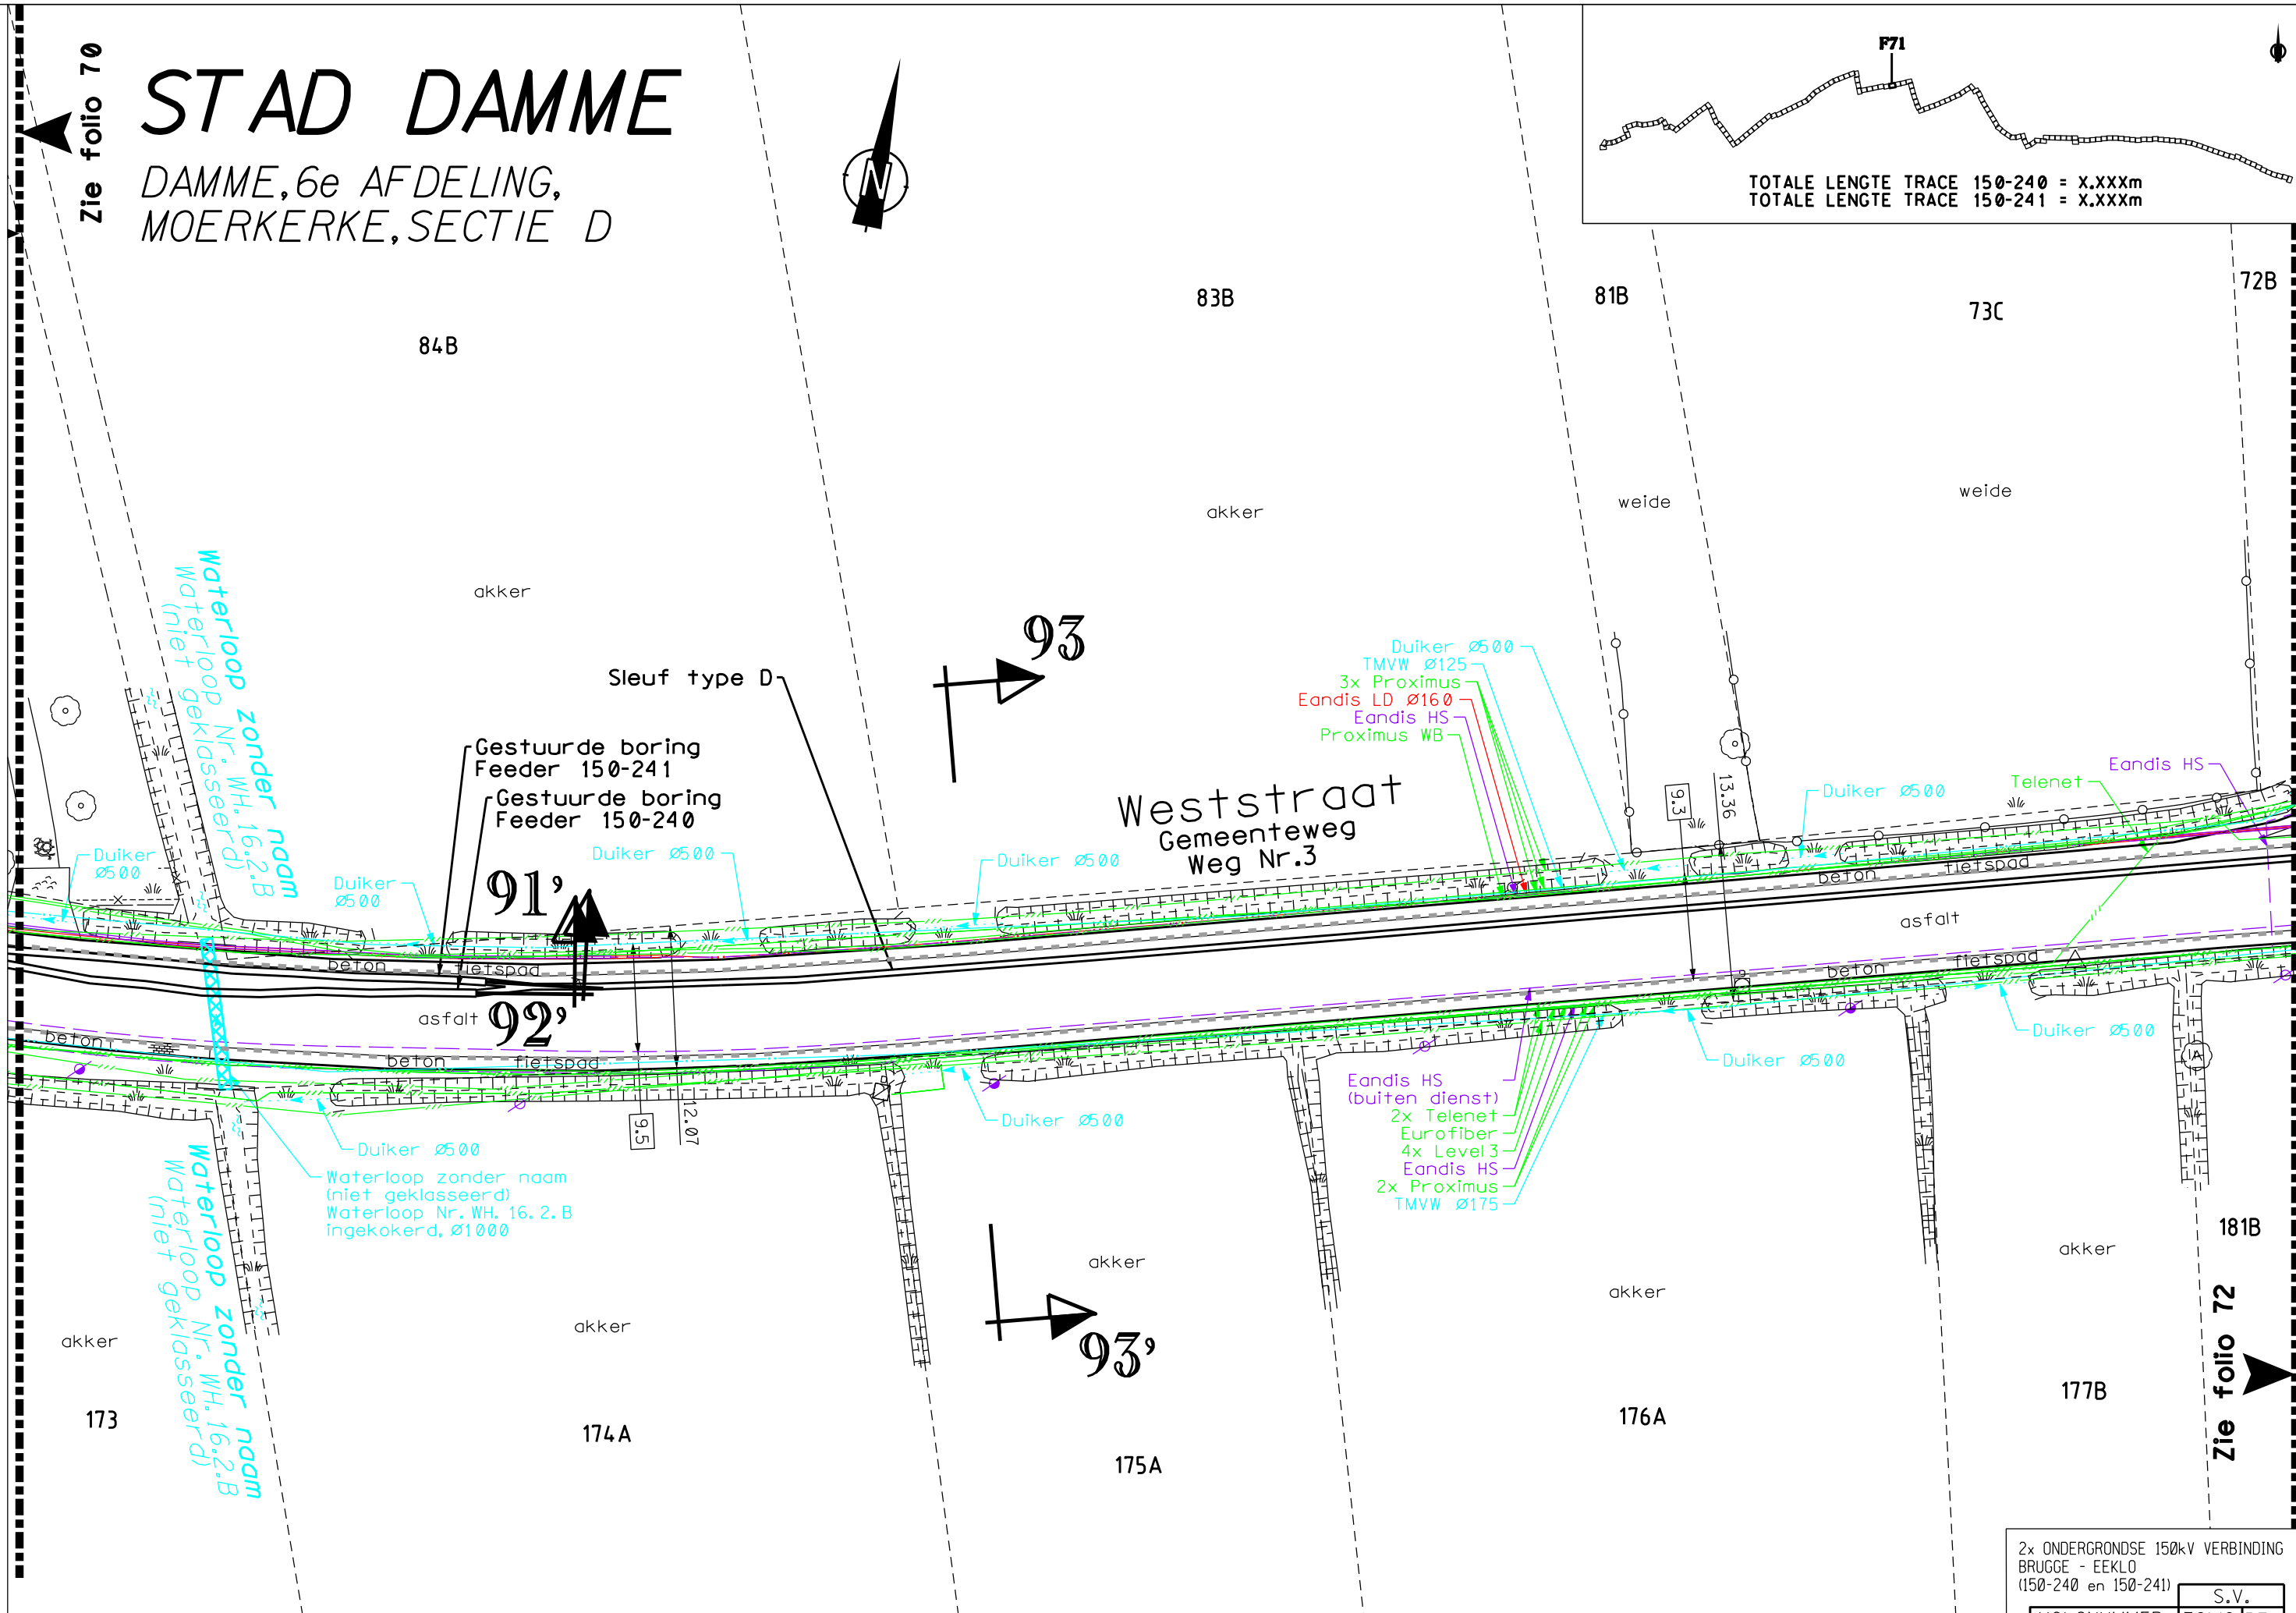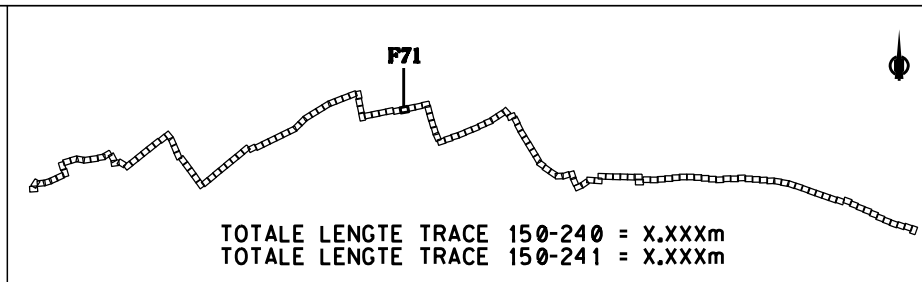

2x ONDERGRONDSE 150kV VERBINDING
BRUGGE - EEKLO
(150-240 en 150-241)

VOLGNUMMER		FOLIO REV	
30334170		7100	

Zie folio 71



72B

71C

70K

Visserstraat
Weg Nr.18

70L

94

akker

40H

akker

STAD DAMME

DAMME, 6e AFDELING,
MOERKERKE, SECTIE D

Zie folio 73

TOTALE LENGTE TRACE 150-240 = X.XXXm
TOTALE LENGTE TRACE 150-241 = X.XXXm

F72

Proximus WB
Proximus
Telenet
Eandis HS

TMVW Ø125

Duiker Ø500
Duiker Ø400

Eandis HS
(buiten dienst)

4x Proximus
Eandis LD Ø160
Eandis HS

2x Proximus
2x Eandis HS
Eandis telecom
Eandis HS (buiten dienst)
Telenet
Eandis LS
Eandis HS

Sleuf type D

Proximus
Telenet
Eandis LD Ø160

Duiker Ø400
Duiker Ø500
Eandis HS
(buiten dienst)

Eurofiber
4x Level3
2x Proximus
Telenet
TMVW Ø175

Weststraat
Gemeenteweg
Weg Nr.3

2x Proximus
Proximus - ontwerp
Telenet
4x Eandis LS
Eandis OV
Proximus

Duiker Ø500

TMVW Ø80

TMVW Ø80
Eandis HS
Eandis telecom
Proximus

94'

akker

Nieuwstraat
Weg Nr.17

328A

329A

330A

Eurofiber
4x Level3
Proximus
Eandis HS
TMVW Ø110

weide

181B



182B

2x ONDERGRONDSE 150kV VERBINDING BRUGGE - EEKLO (150-240 en 150-241)									
S.V.									
VOLGNUMMER					FOLIO REV				
303341707200									


Zie folio 72

STAD DAMME


DAMME, 6e AFDELING,
MOERKERKE, SECTIE D

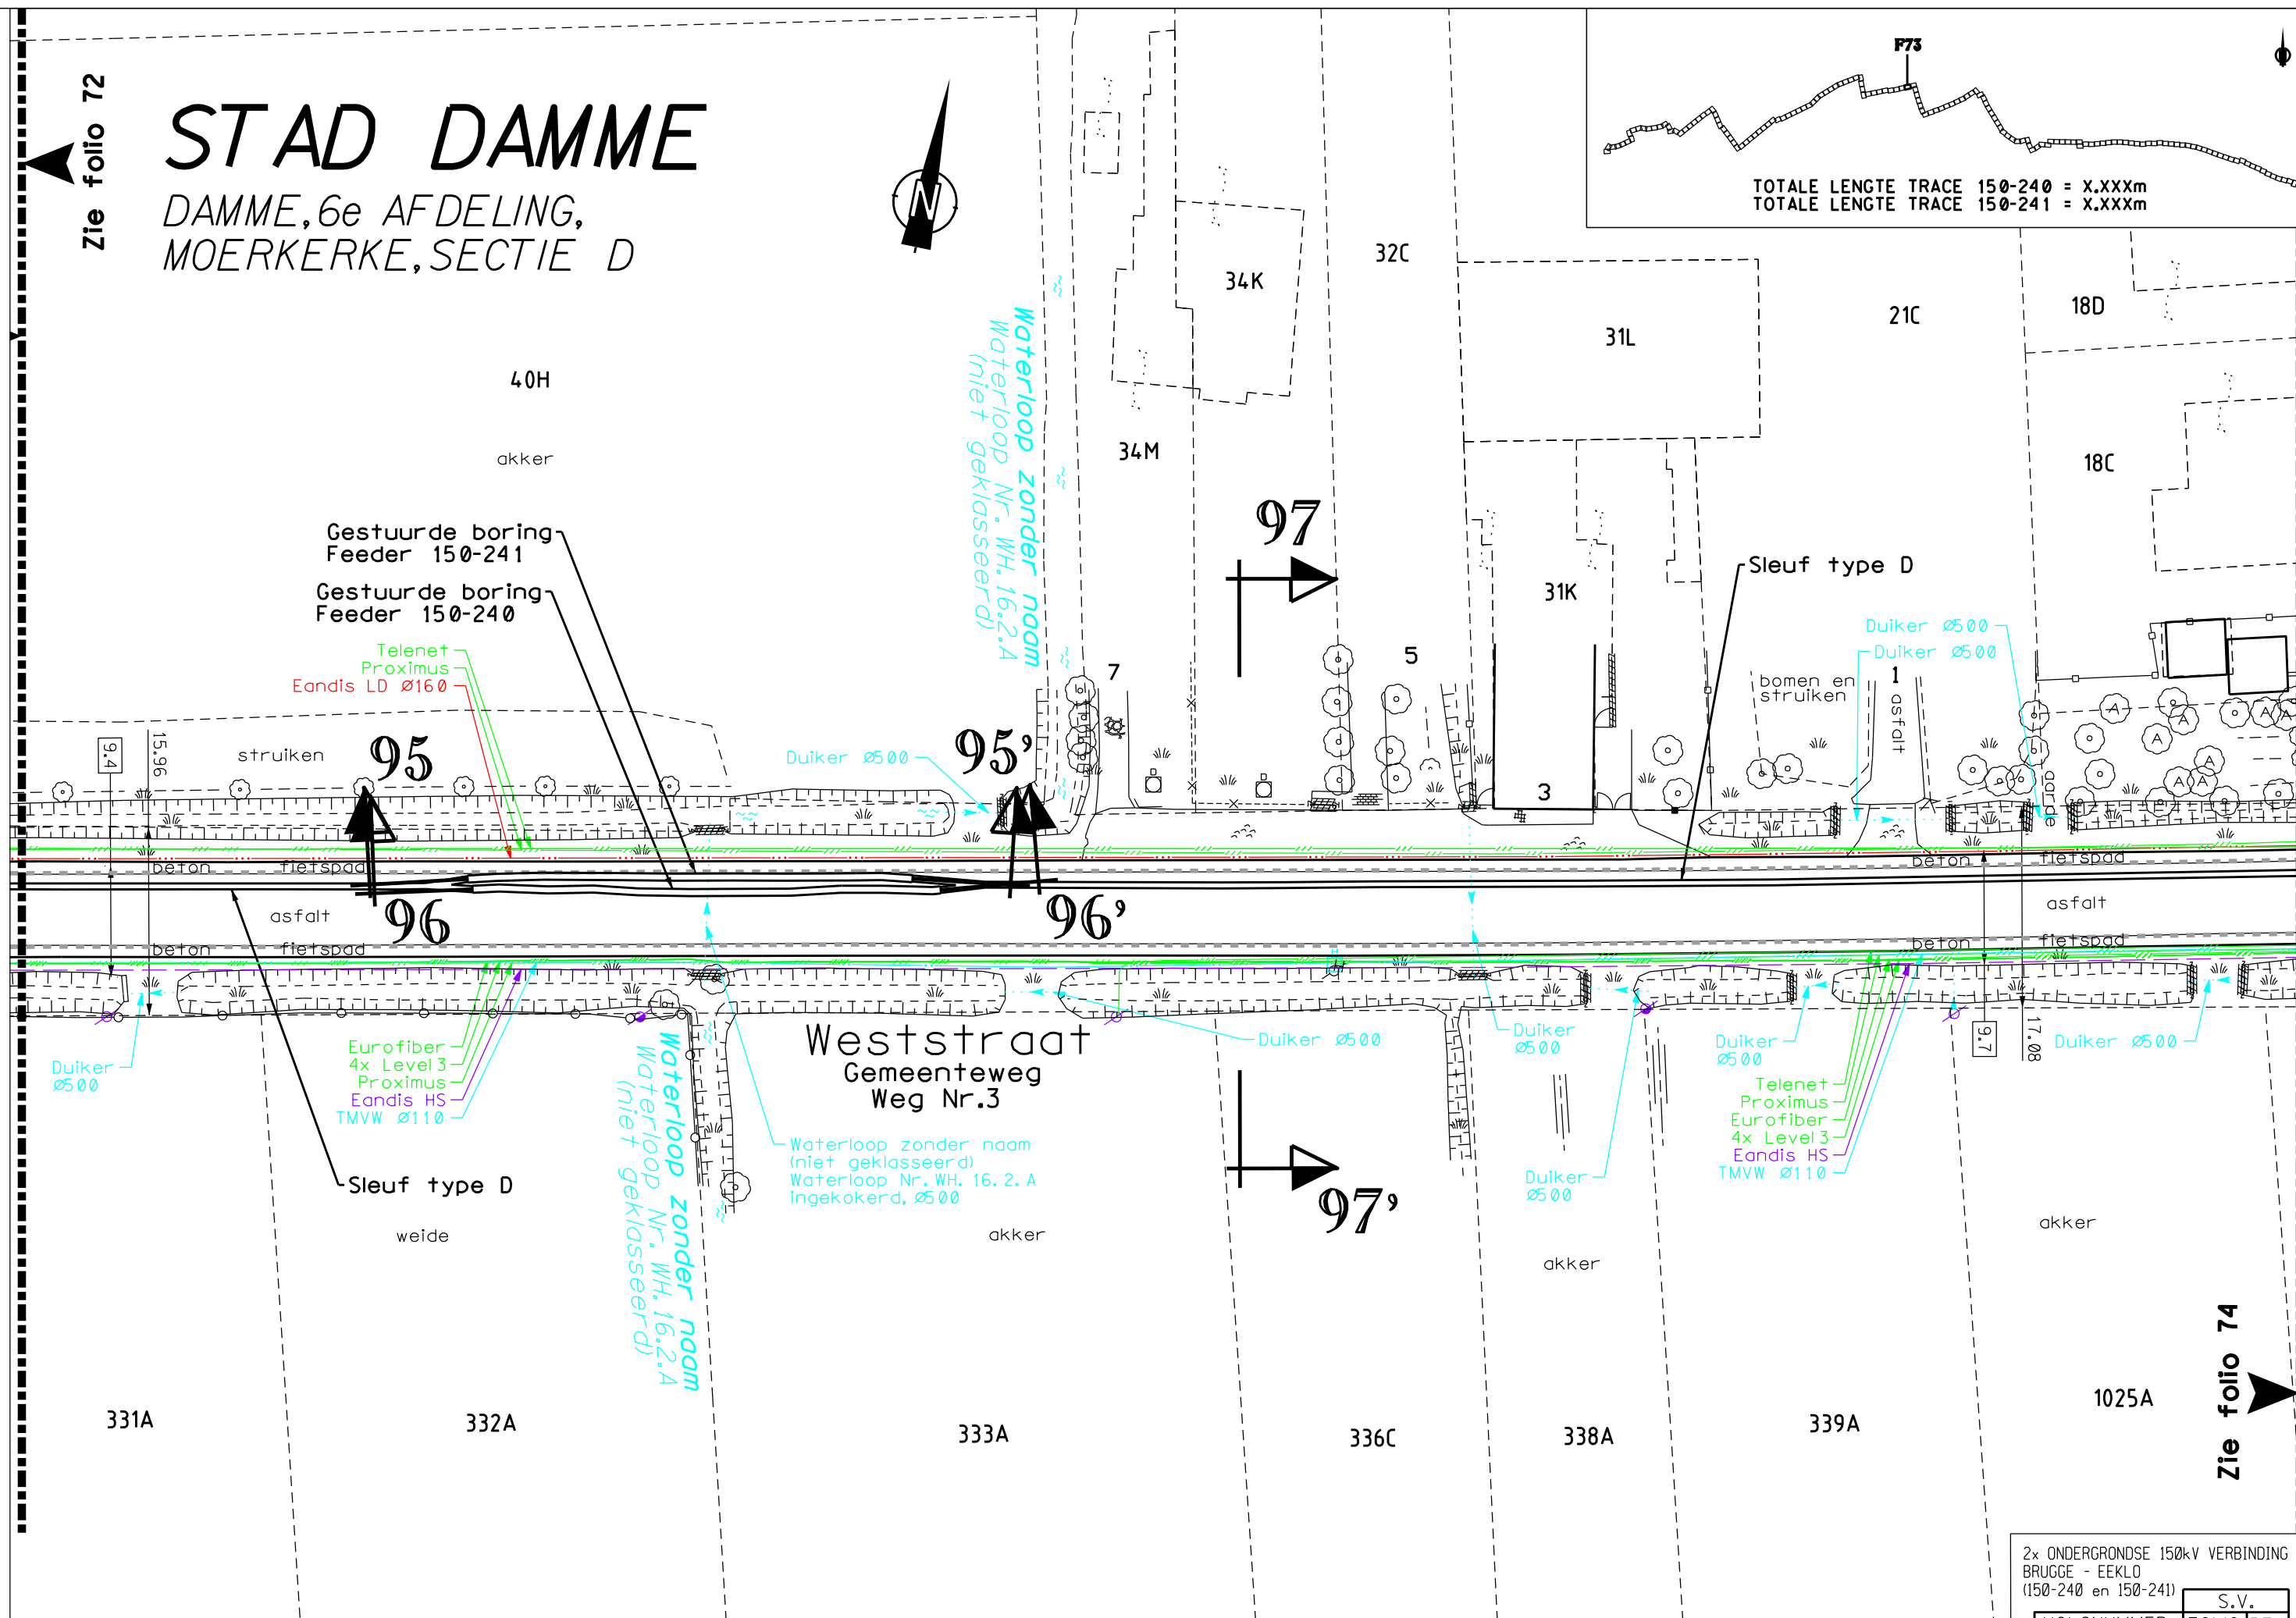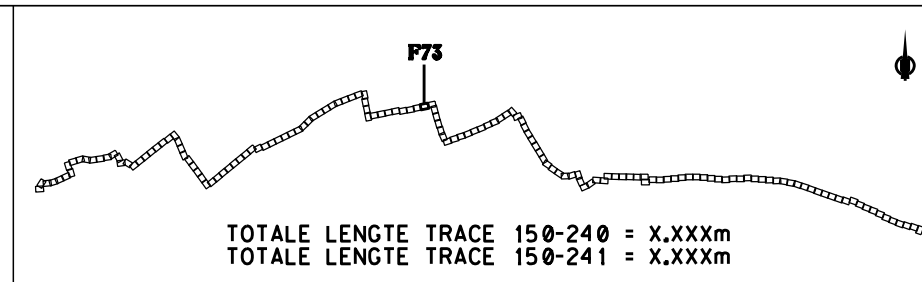


Zie folio 74

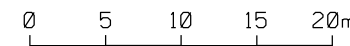

2x ONDERGRONDSE 150kV VERBINDING BRUGGE - EEKLO (150-240 en 150-241)									
VOLGNUMMER					FOLIO REV				
303341707300					S.V.				

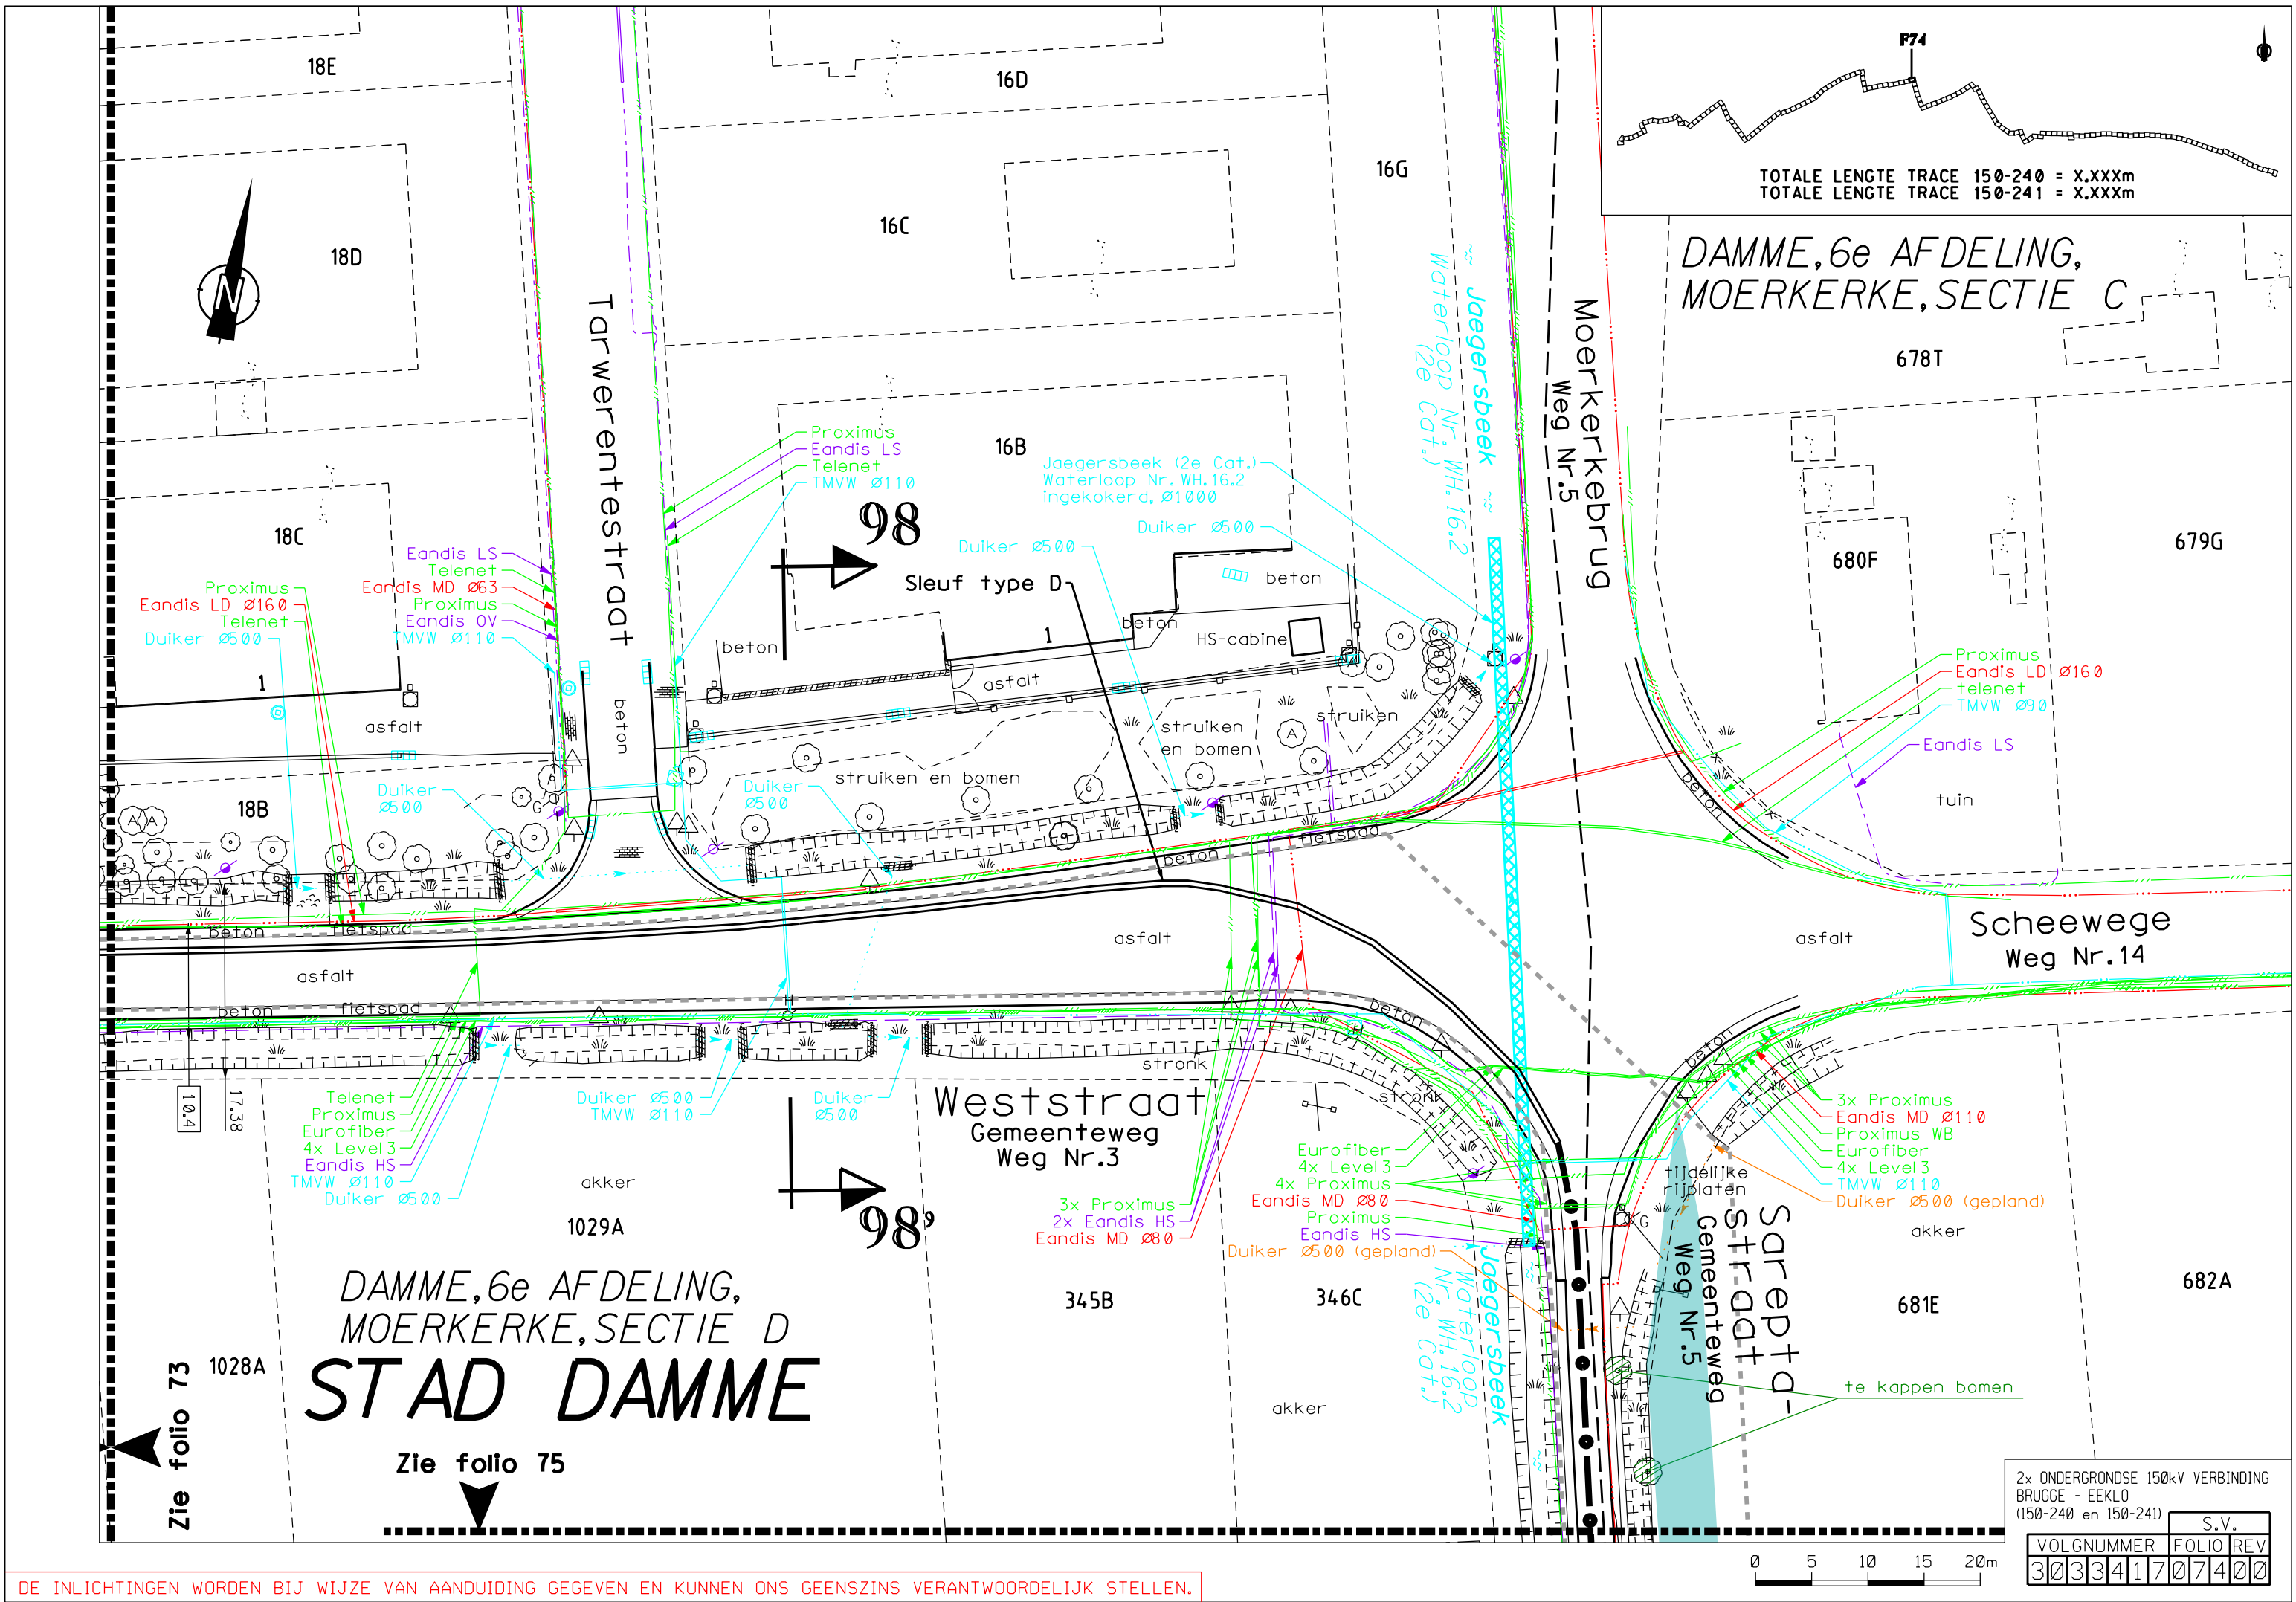

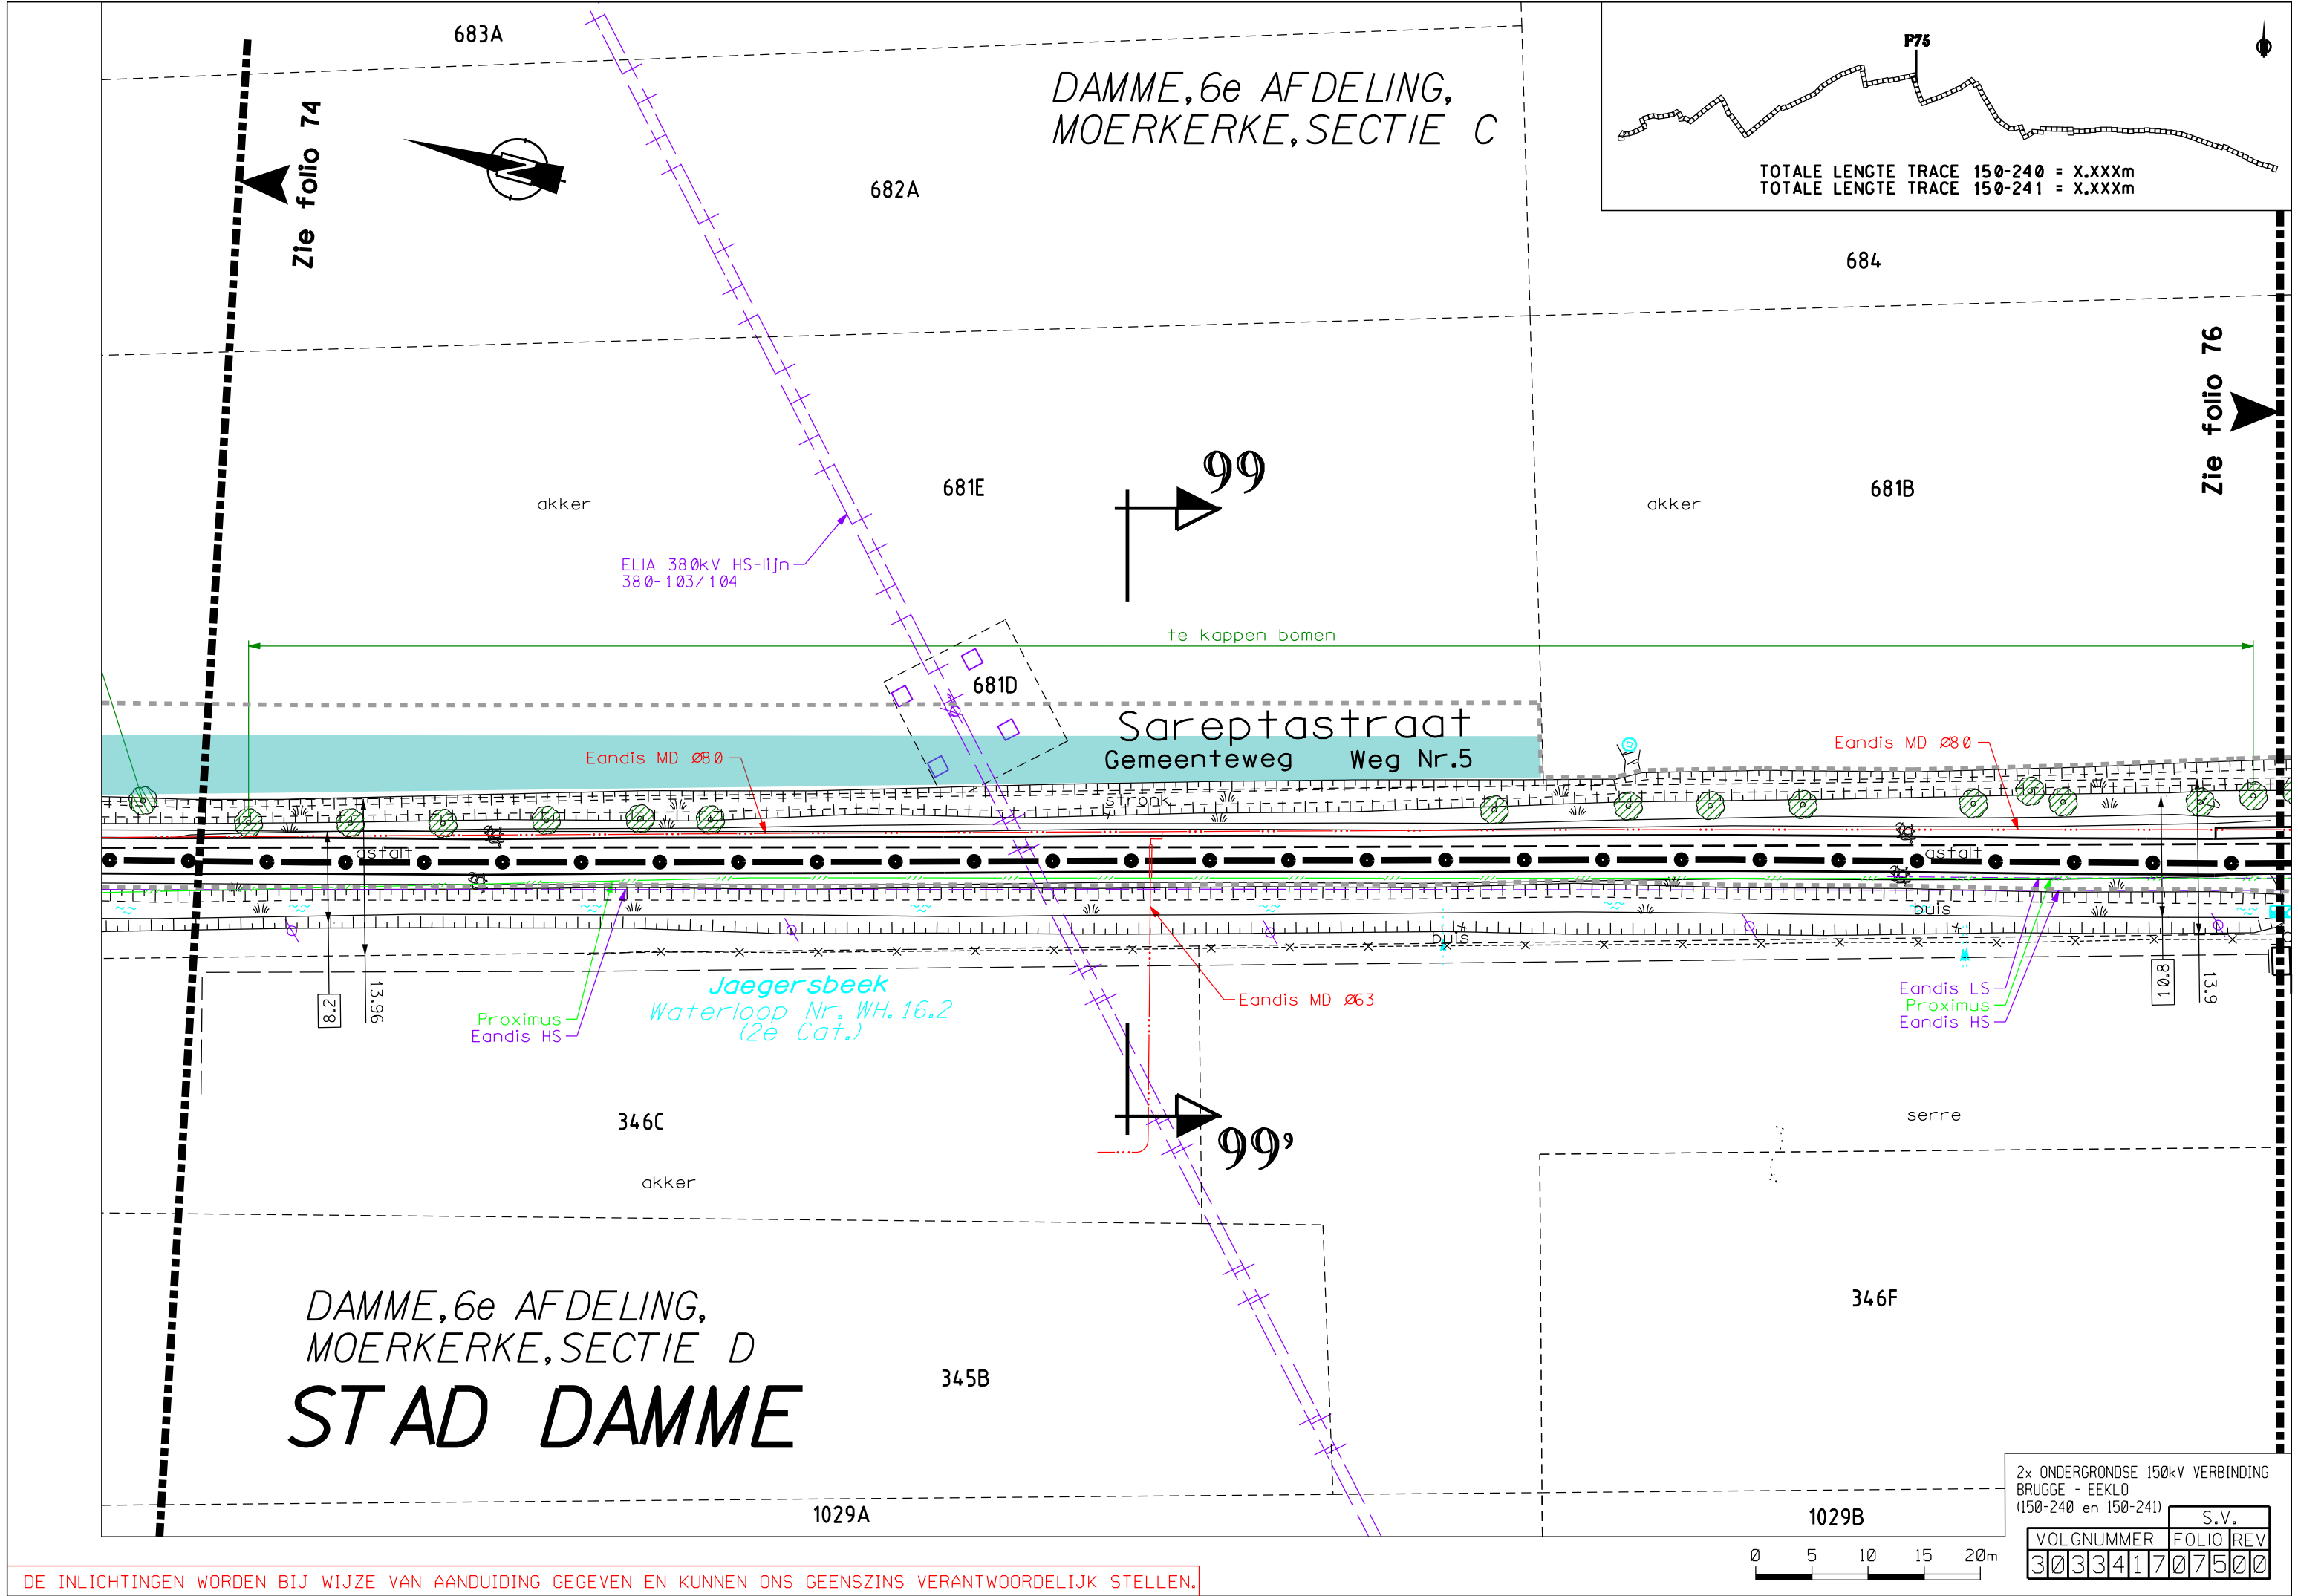


Zie folio 75



684

STAD DAMME

DAMME, 6e AFDELING,
MOERKERKE, SECTIE C

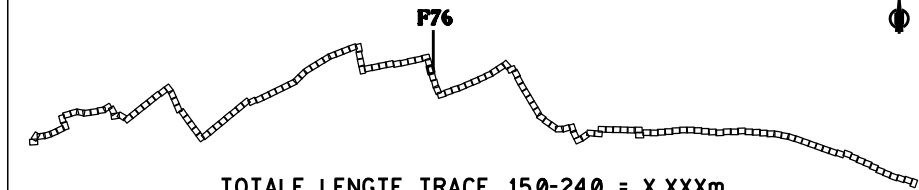

TOTALE LENGTE TRACE 150-240 = X.XXXm
TOTALE LENGTE TRACE 150-241 = X.XXXm

Zie folio 77

800

akker

681B

akker

100

te kappen bomen

Eandis MD Ø80

Sareptastraat
Gemeenteweg Weg Nr.5

Eandis MD Ø100

Duiker Ø500

serre

Sleuf type B

Duiker Ø400

Duiker Ø500

asfalt

beton

stronken

beton

Duiker Ø1000

348H

100'

Proximus
Eandis LS
Eandis HS

Duiker Ø1000

Jaegersbeek
Waterloop Nr. WH.16.2
(2e Cat.)

Duiker Ø1000

Duiker Ø1000

Duiker Ø1000

346E

346F

1029A

351D

DAMME,
6e AFDELING,
MOERKERKE,
SECTIE D

353C

2x ONDERGRONDSE 150kV VERBINDING
BRUGGE - EEKLO
(150-240 en 150-241)

VOLGNUMMER		FOLIO REV	
303341707600			

0 5 10 15 20m

DAMME, 6e AFDELING,
MOERKERKE, SECTIE C

804 A

Zie folio 78

308

Sloverhoek

Sareptastraat
Gemeenteweg Weg Nr.5

12.48

367B

DAMME, 6e AFDELING,
MOERKERKE, SECTIE D



		S.V.	
VOLGNUMMER		FOLIO	REV
3	033417	077	00

DE INLICHTINGEN WORDEN BIJ WIJZE VAN AANDUIDING GEGEVEN EN KUNNEN ONS GEENSZINS VERANTWOORDELIJK STELLEN.

0 5 10 15 20m


Zie folio 77

DAMME,
6e AFDELING,
MOERKERKE,
SECTIE C

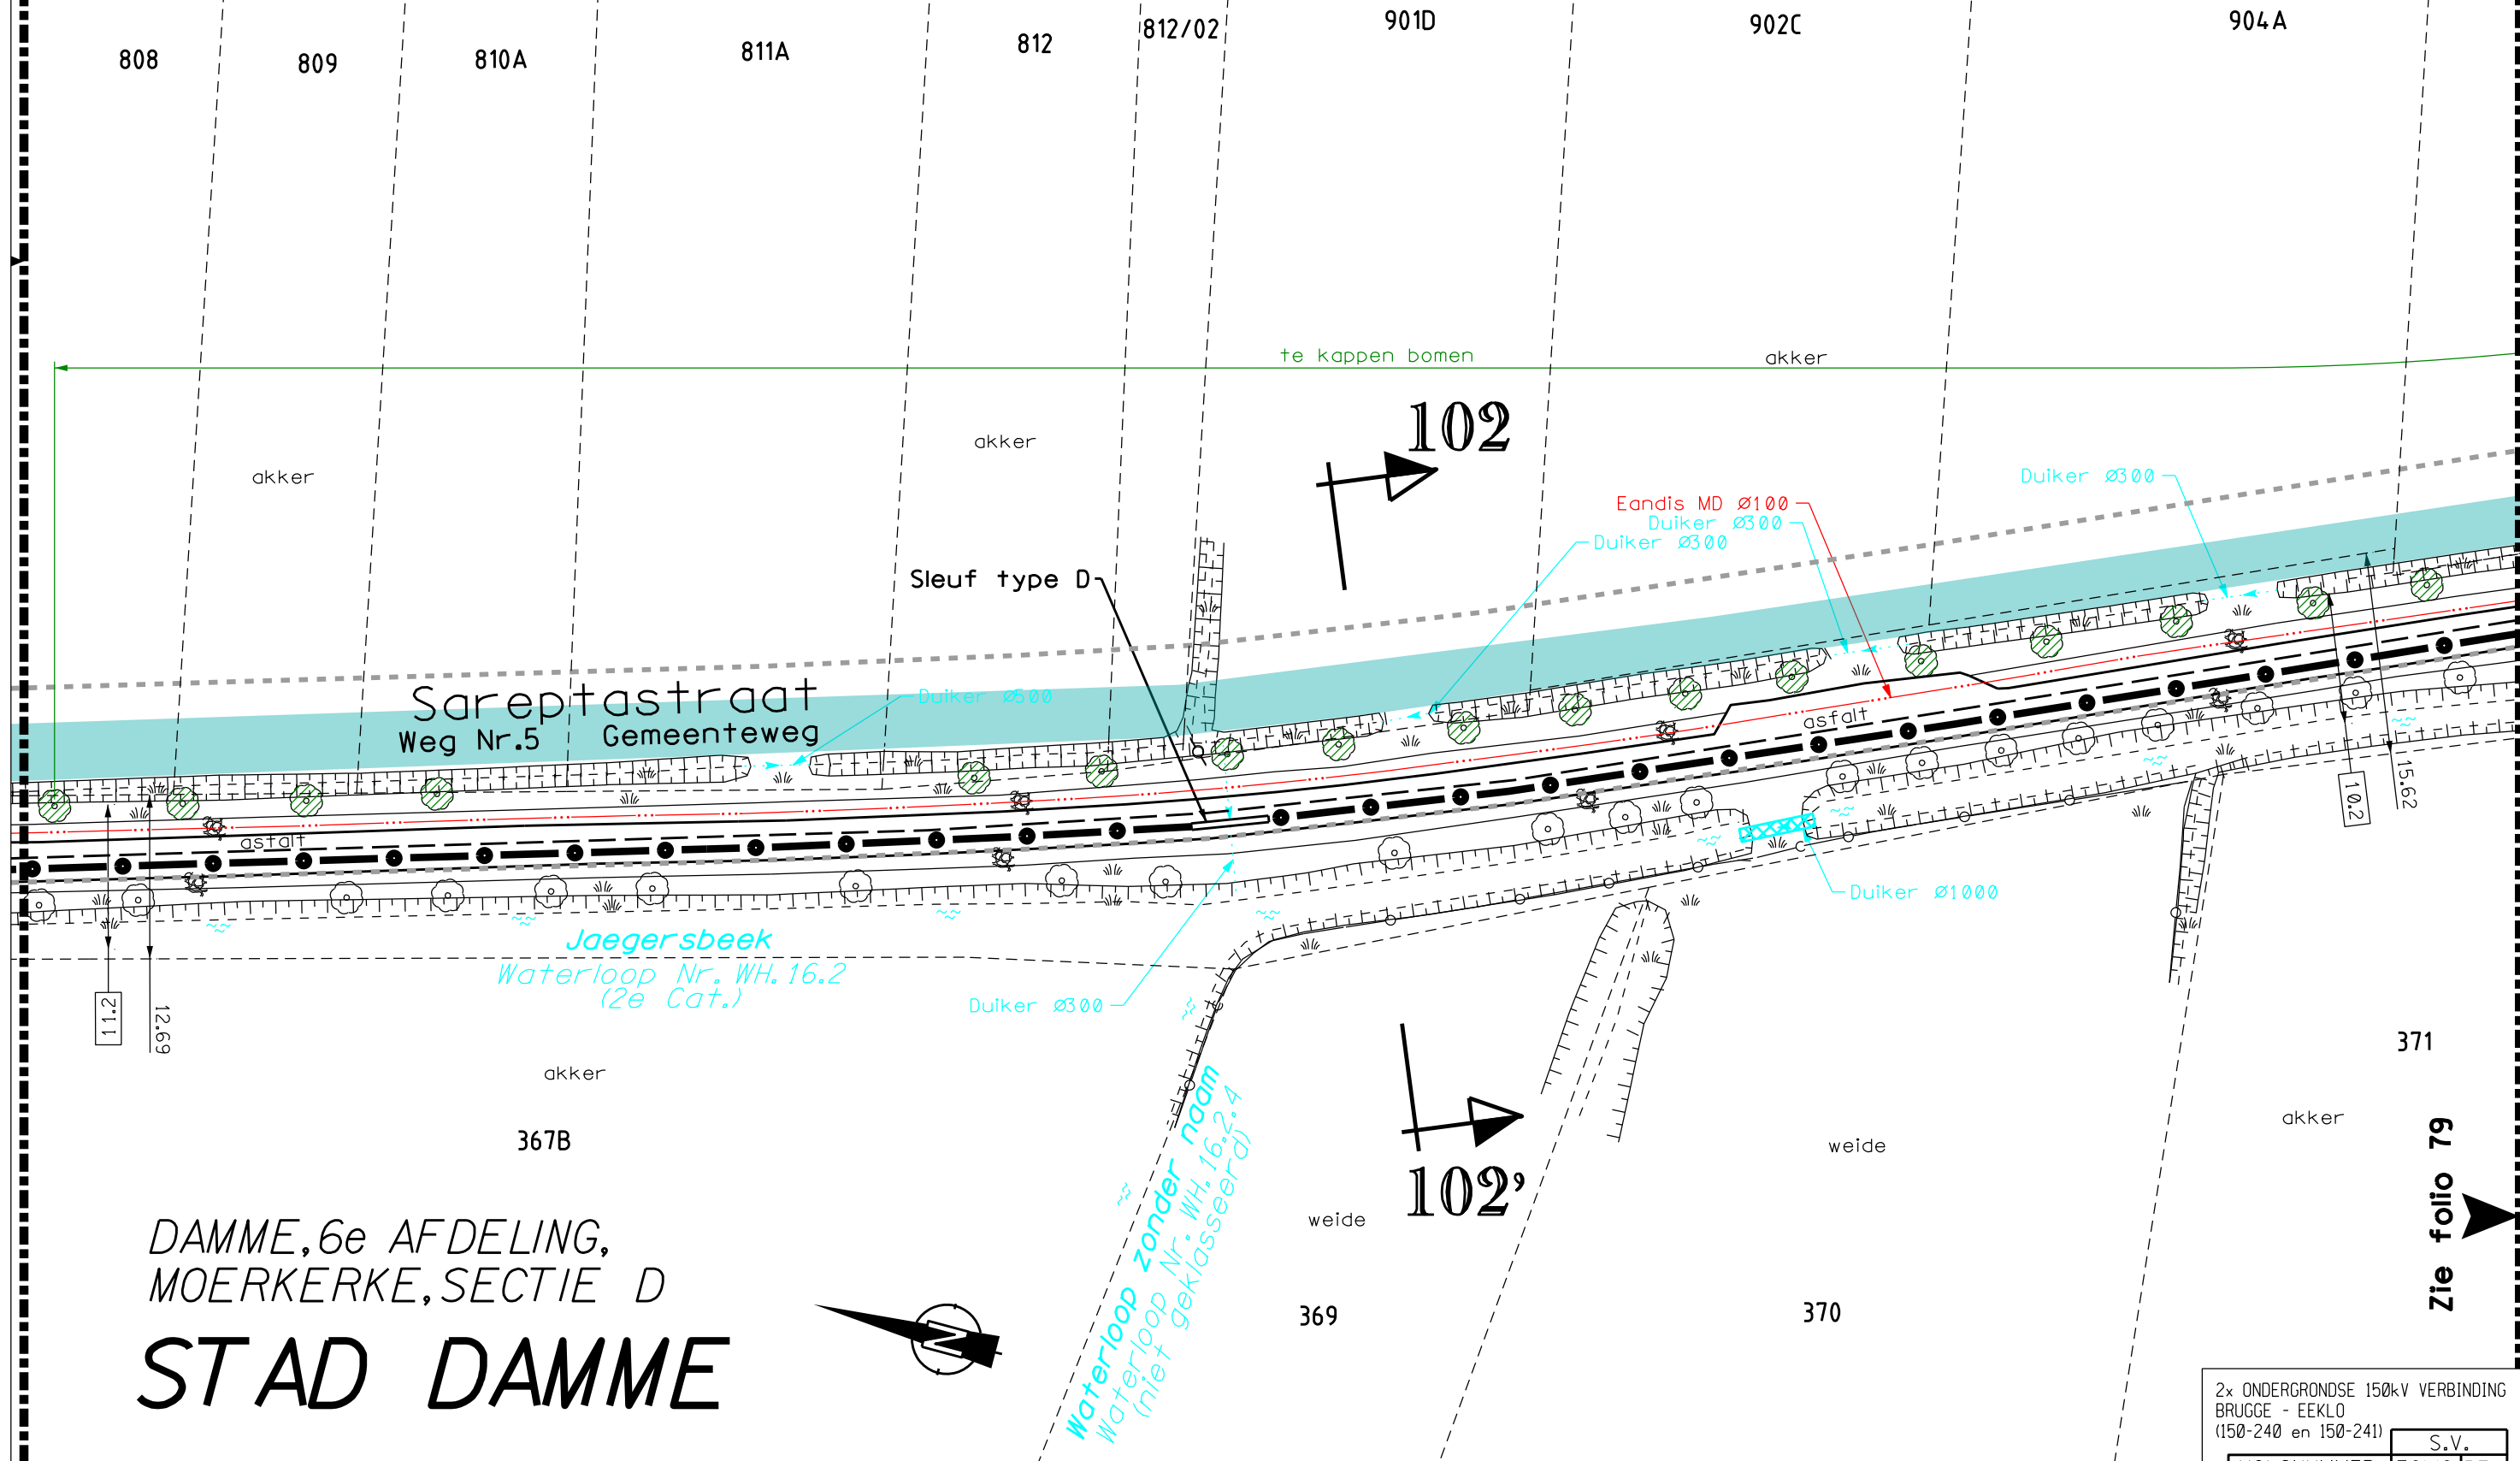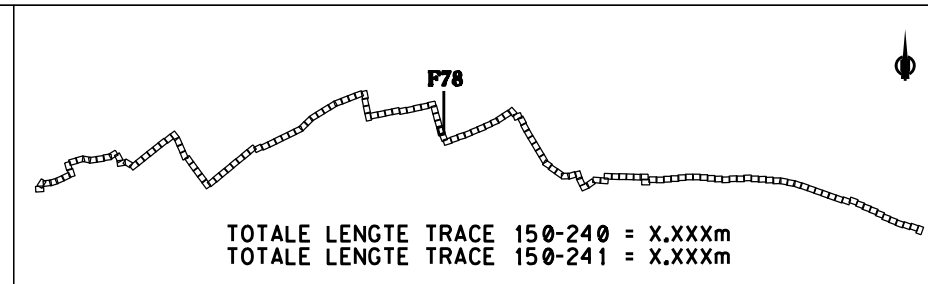



2x ONDERGRONDSE 150kV VERBINDING
BRUGGE - EEKLO
(150-240 en 150-241)

S.V.		
VOLGNUMMER	FOLIO	REV
30334170	78	00

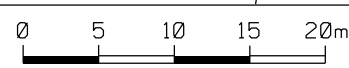

STAD DAMME


DAMME, 6e AFDELING,
MOERKERKE, SECTIE C

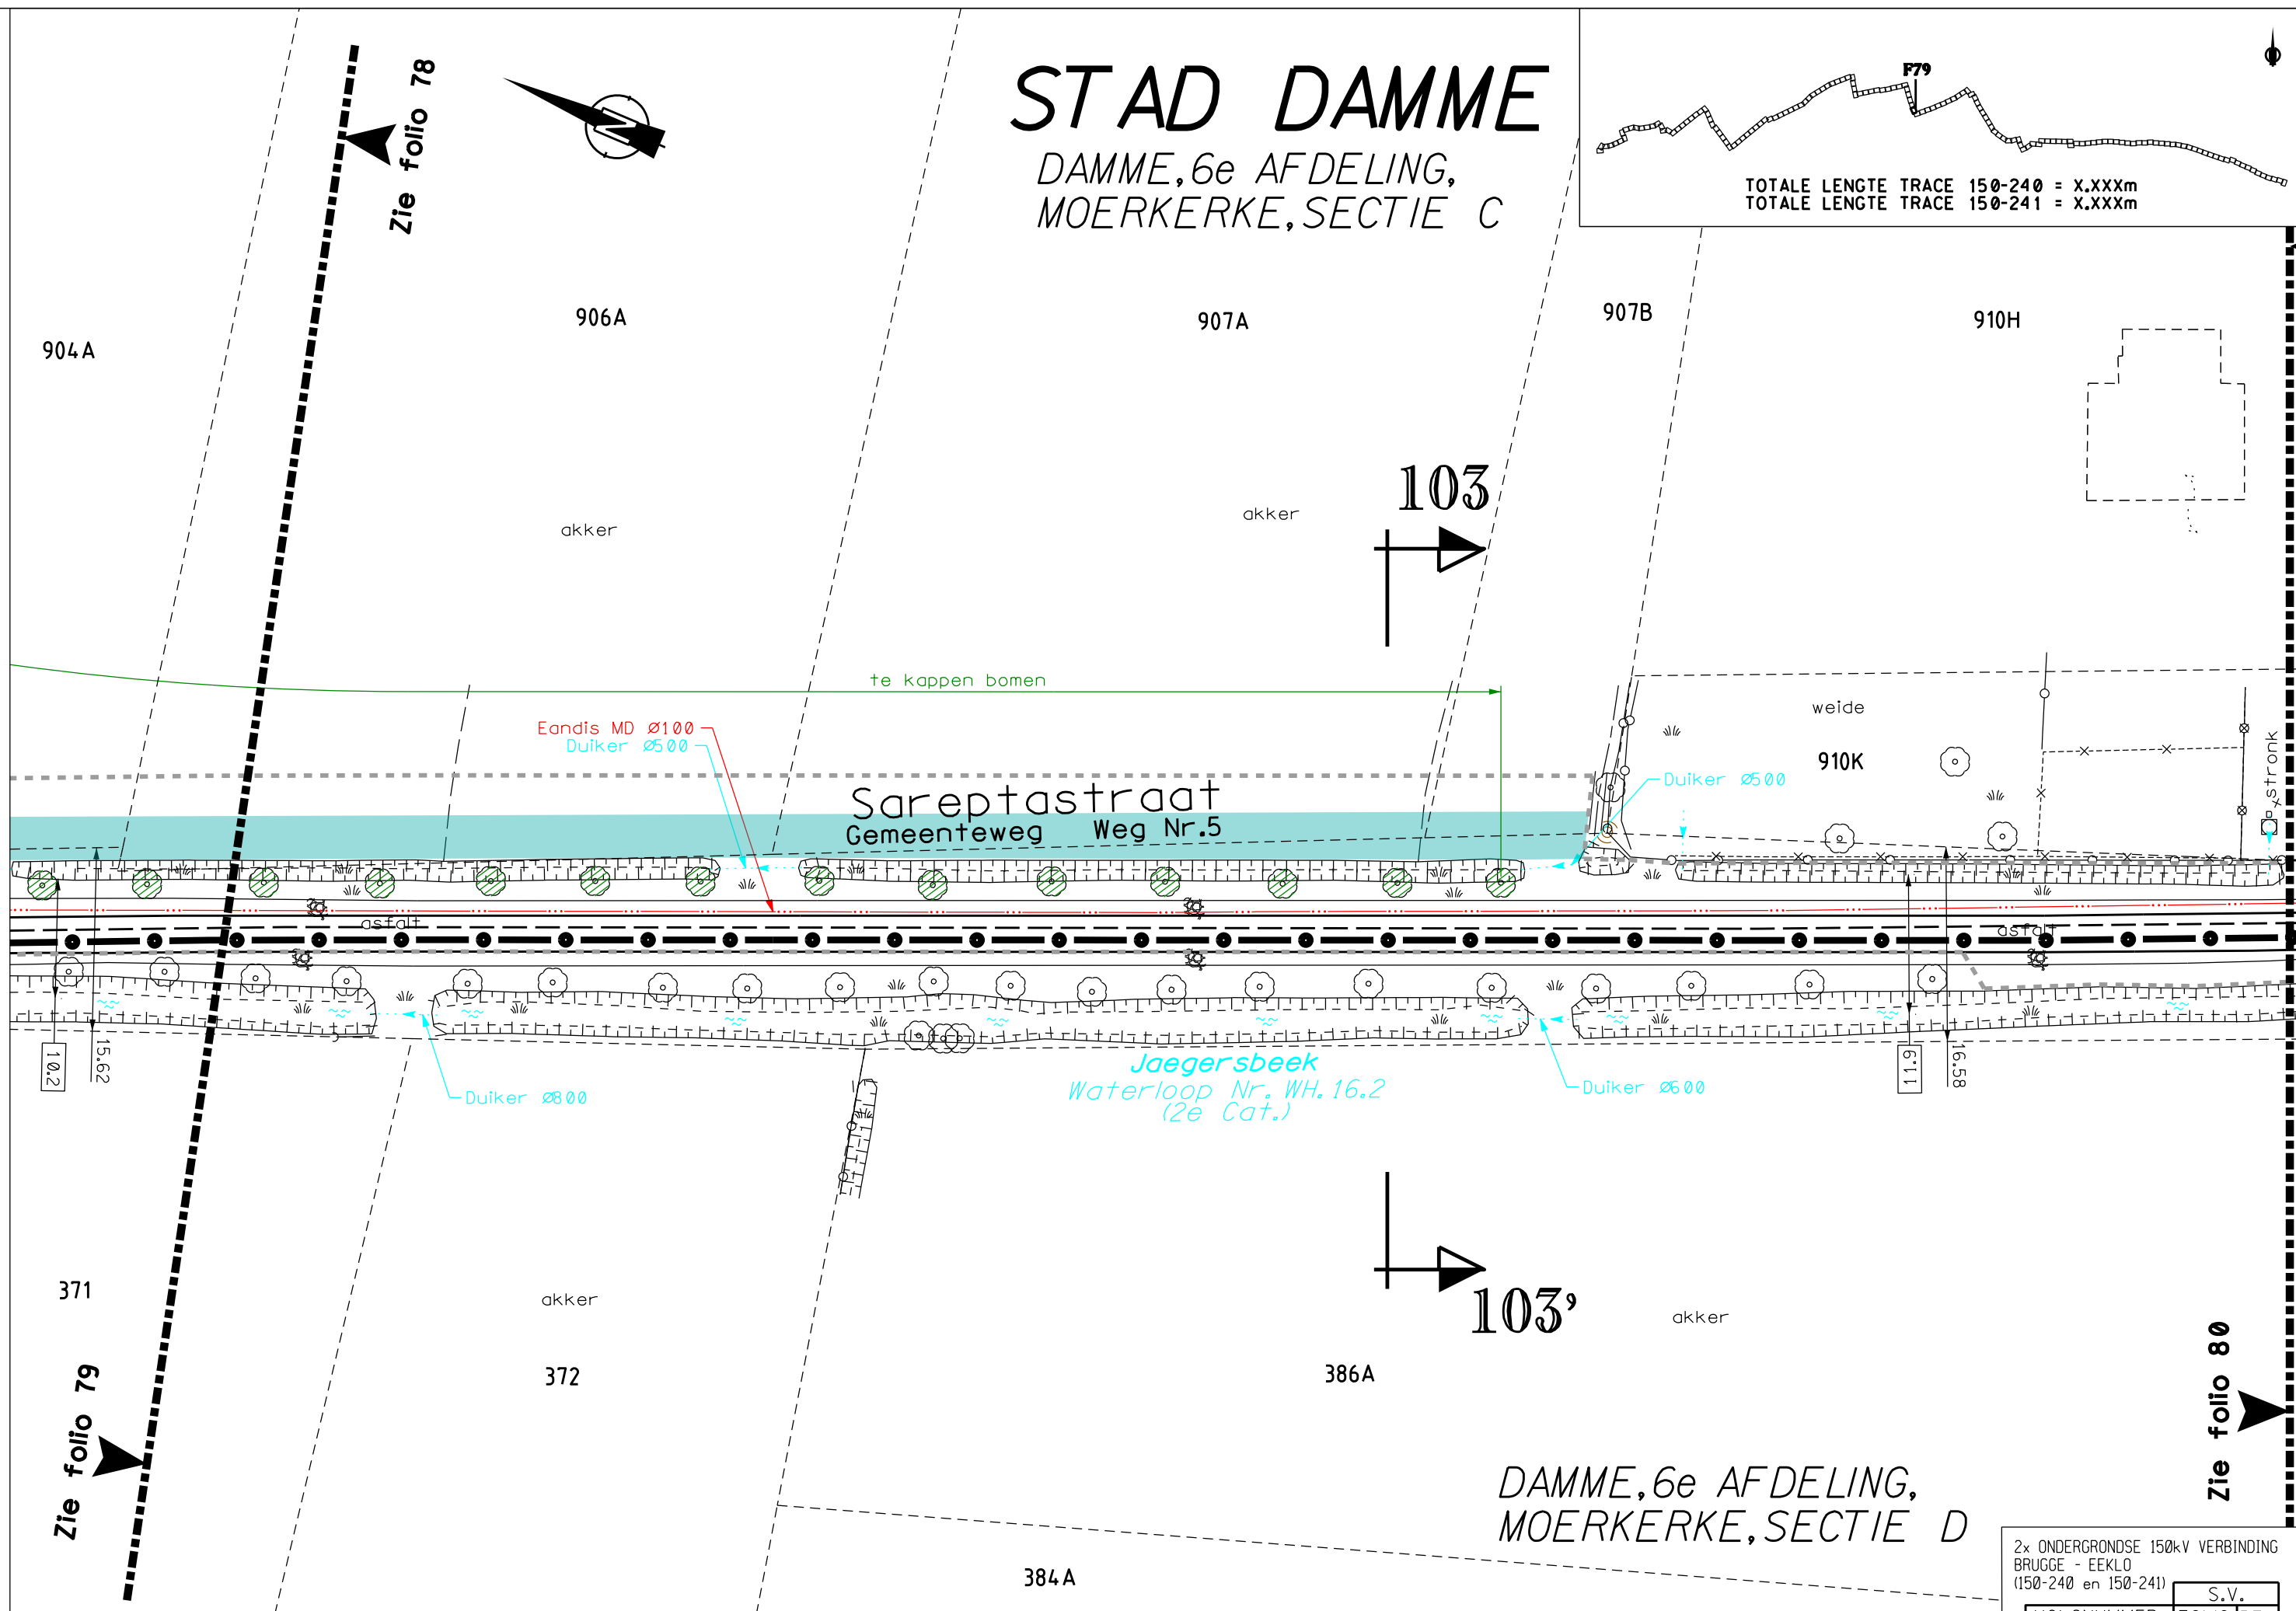
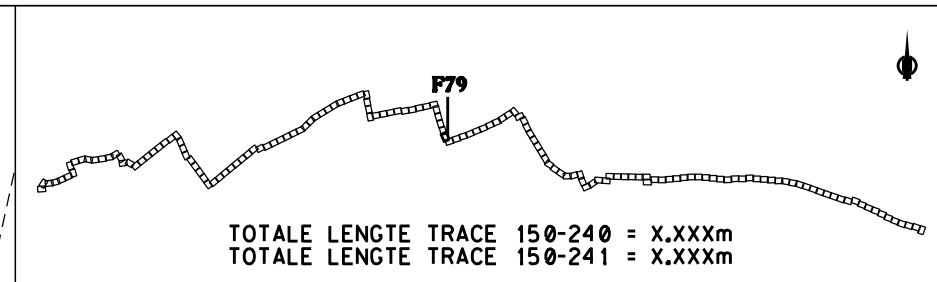


DAMME, 6e AFDELING,
MOERKERKE, SECTIE D

2x ONDERGRONDSE 150kV VERBINDING
BRUGGE - EEKLO
(150-240 en 150-241)

VOLGNUMMER		FOLIO REV	
303341707900			

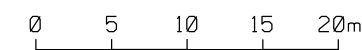

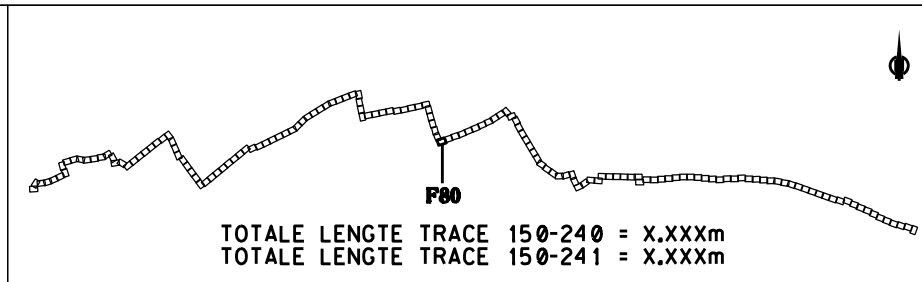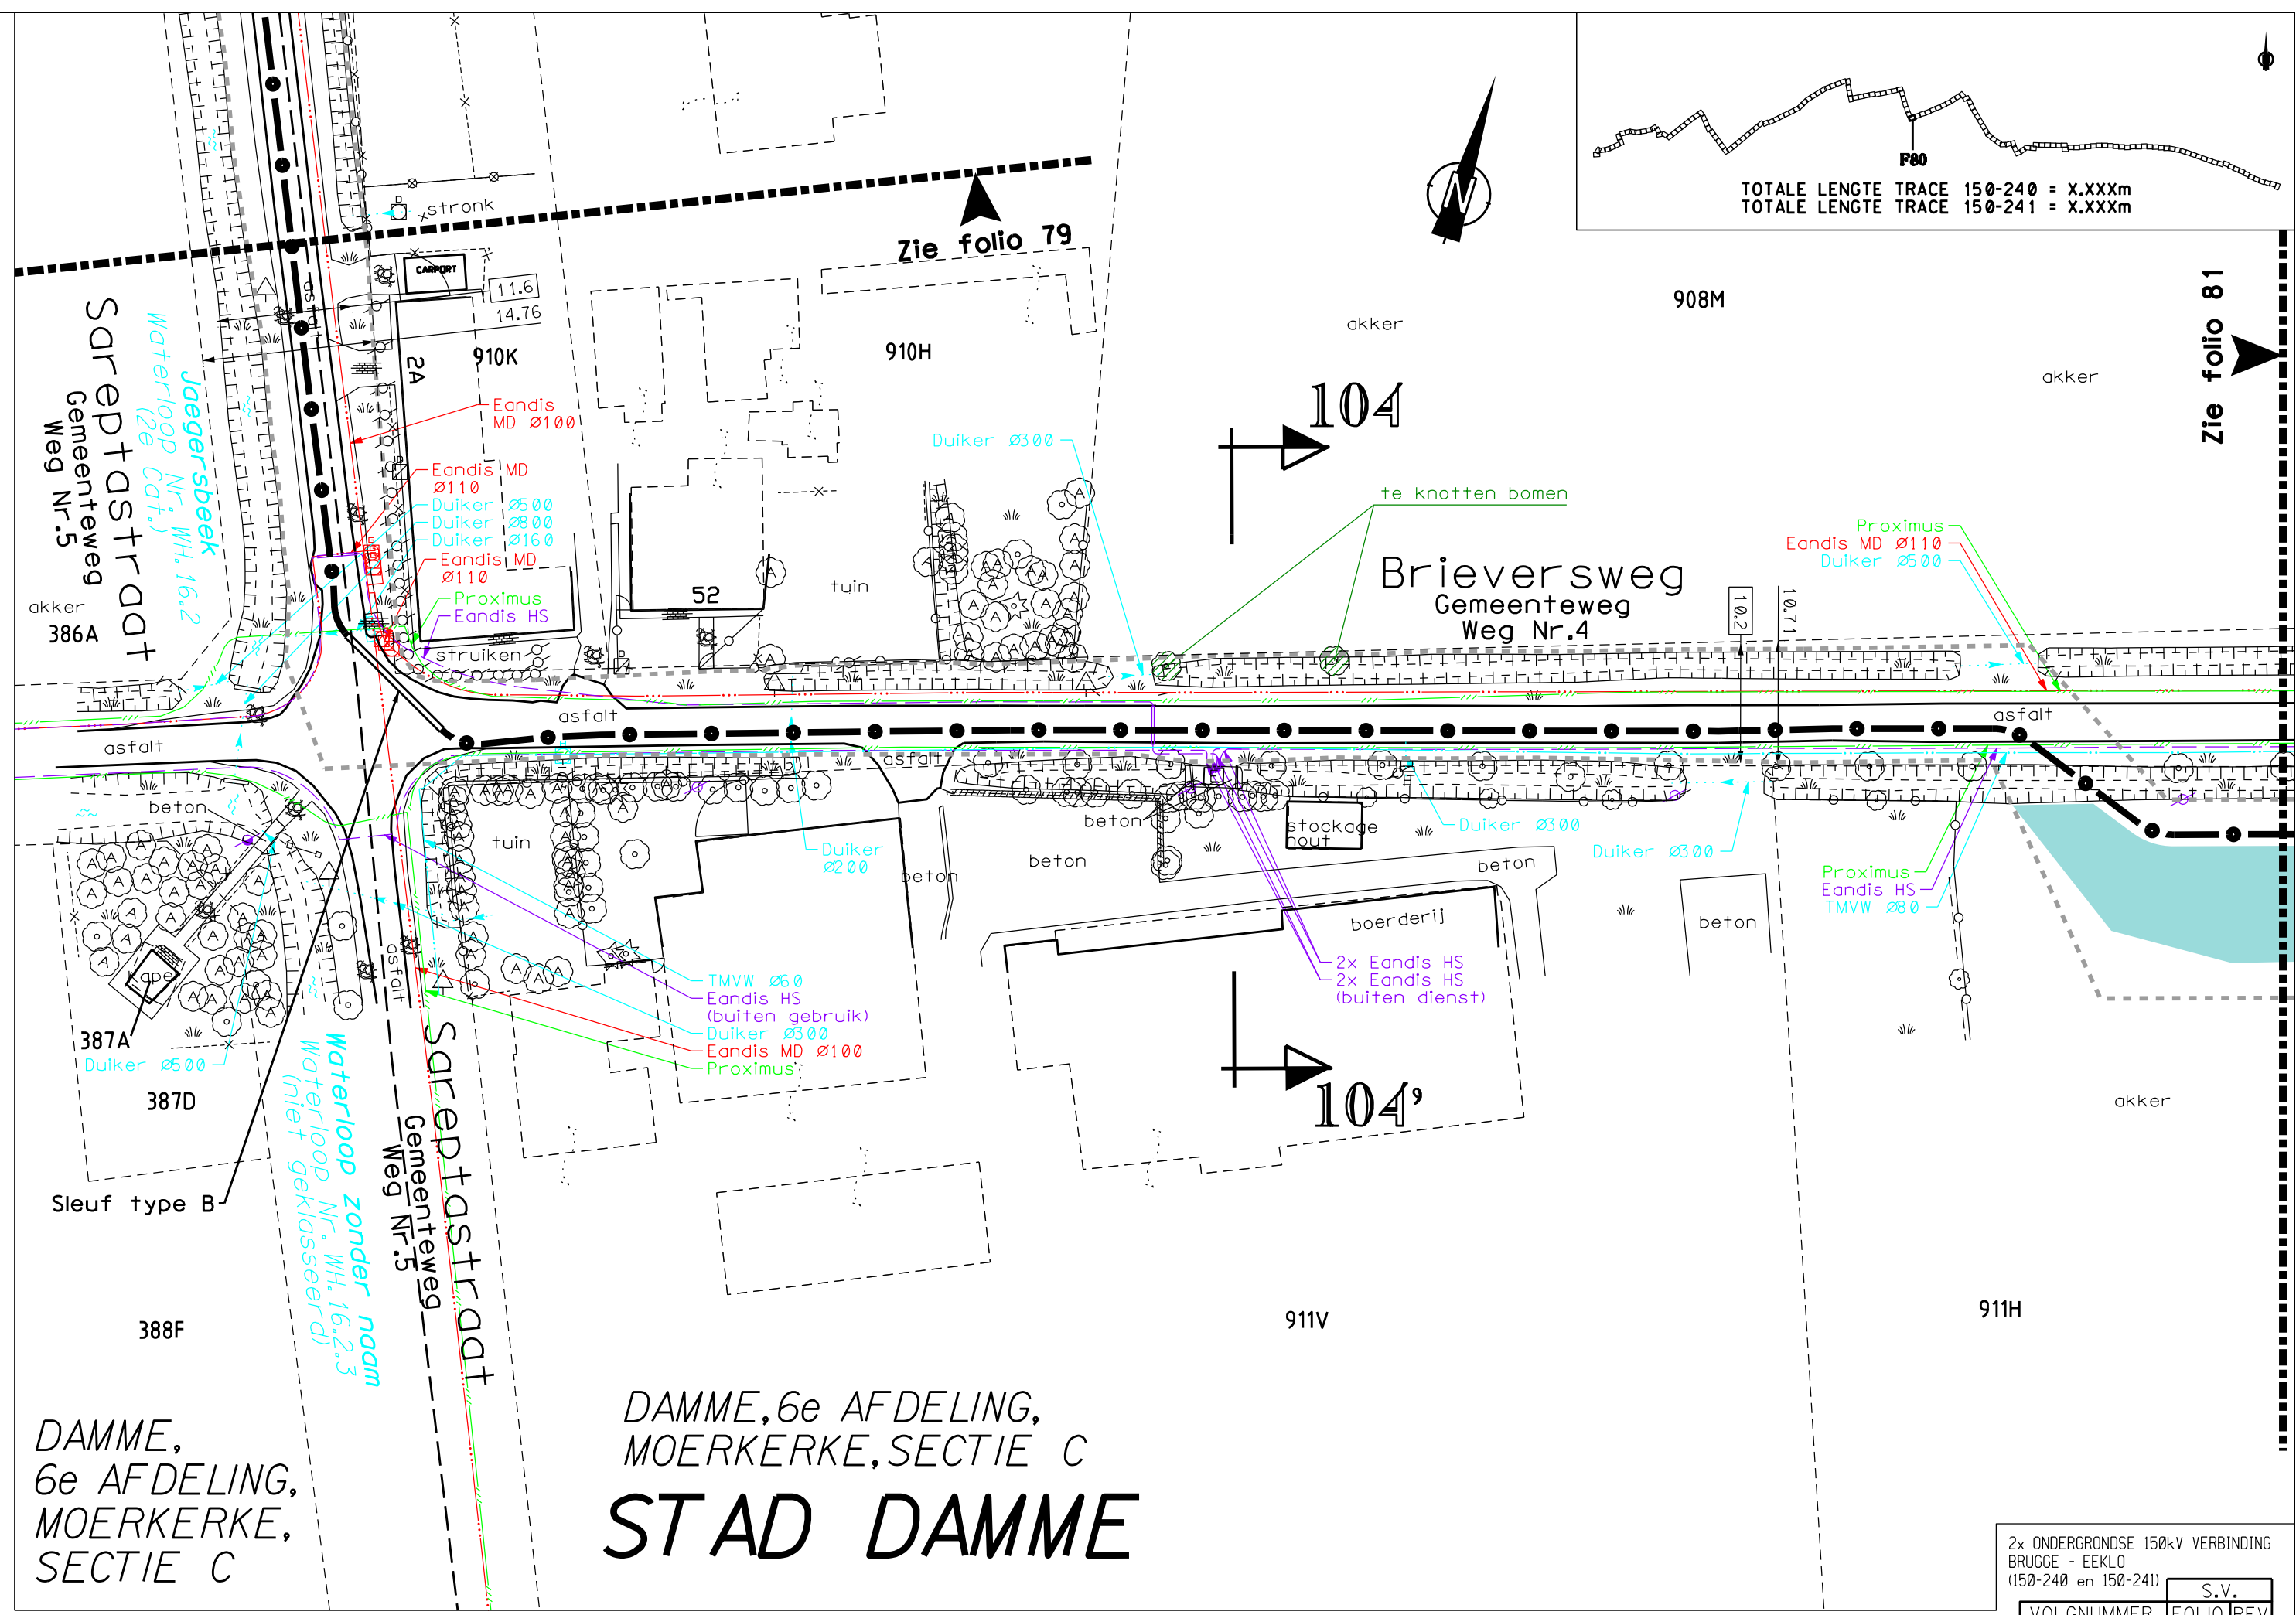

TOTALE LENGTE TRACE 150-240 = X.XXXm
TOTALE LENGTE TRACE 150-241 = X.XXXm



DAMME, 6e AFDELING,
MOERKERKE, SECTIE C
STAD DAMME

DAMME,
6e AFDELING,
MOERKERKE,
SECTIE C


2x ONDERGRONDSE 150kV VERBINDING BRUGGE - EEKLO (150-240 en 150-241)				S.V.
VOLGNUMMER	FOLIO	REV		
3033417	08000			

STAD DAMME

DAMME, 6e AFDELING,
MOERKERKE, SECTIE C

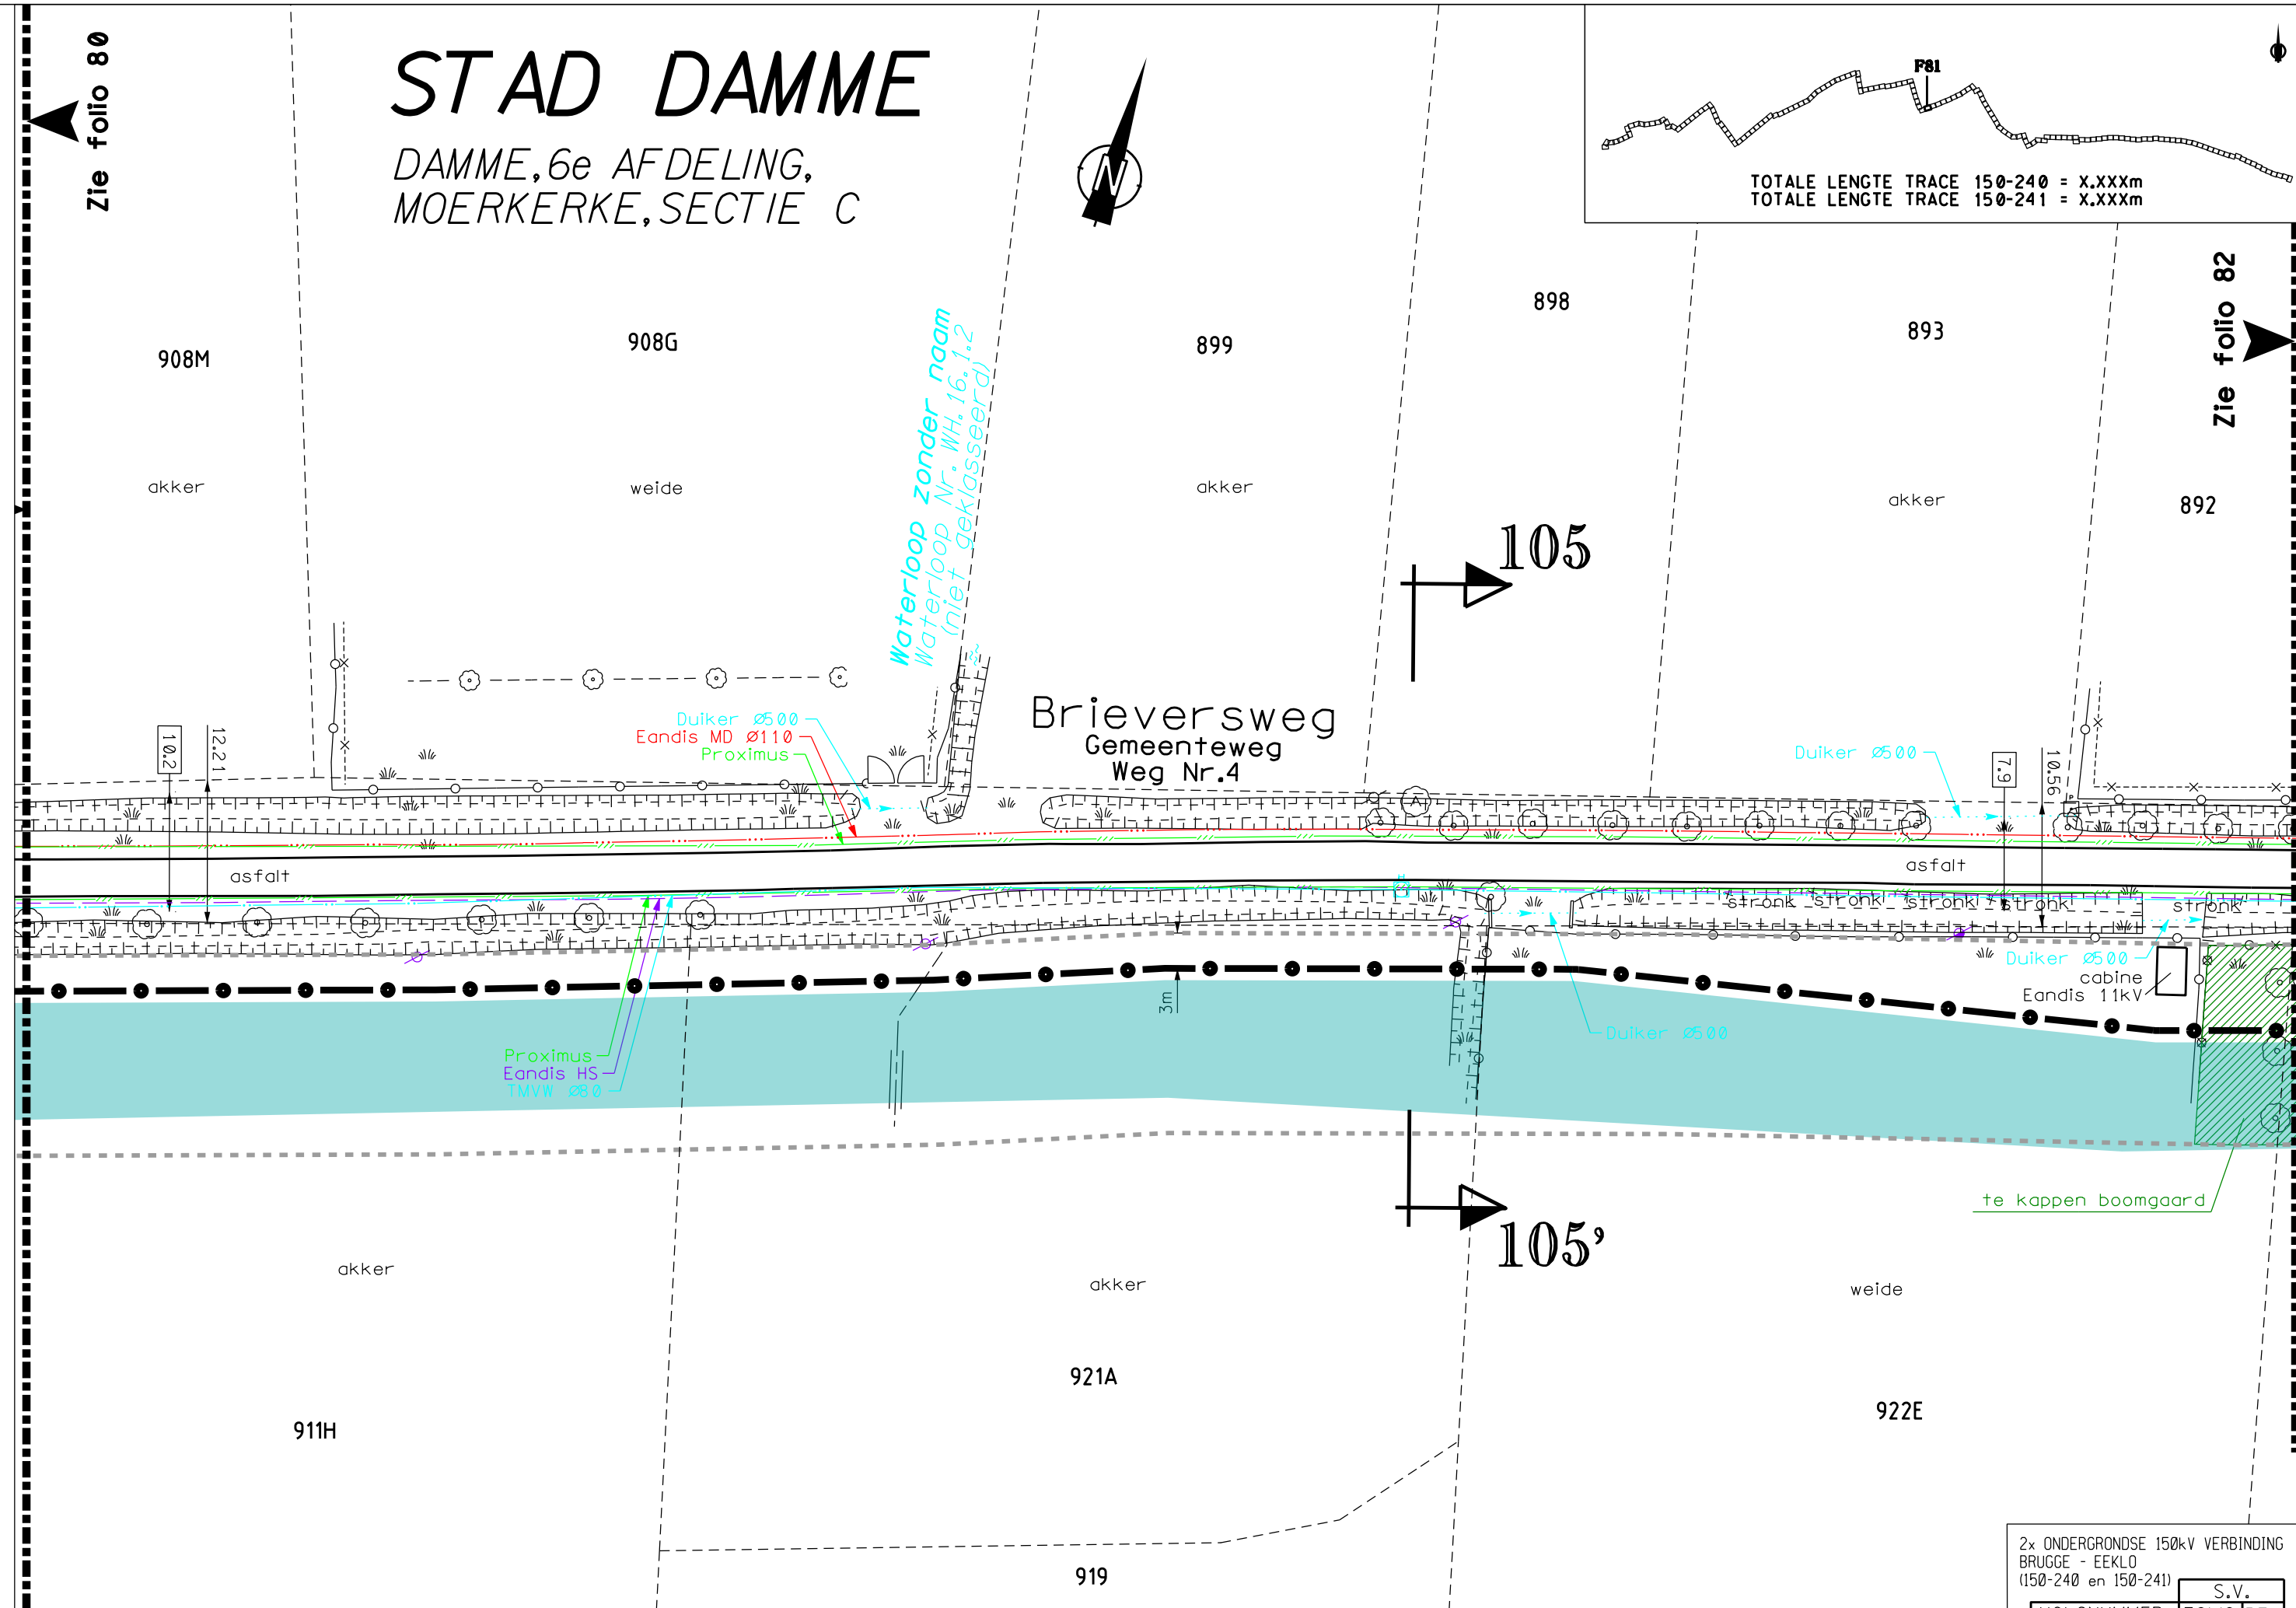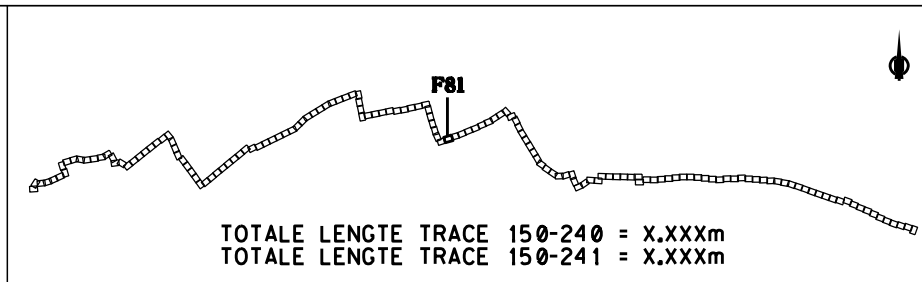

DE INLICHTINGEN WORDEN BIJ WIJZE VAN AANDUIDING GEGEVEN EN KUNNEN ONS GEENSZINS VERANTWOORDELIJK STELLEN.

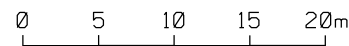

2x ONDERGRONDSE 150kV VERBINDING
BRUGGE - EEKLO
(150-240 en 150-241)

S.V.	
VOLGNUMMER	FOLIO REV
303341708100	

Zie folio 81

STAD DAMME

DAMME, 6e AFDELING,
MOERKERKE, SECTIE C

883D

882E

890F

akker

akker

106

Brieversweg
Gemeenteweg
Weg Nr.4

50

Duiker Ø500

beton

Duiker Ø500

braak

aarde

asfalt

Eandis MD Ø110
Proximus

asfalt

gazon

Sleuf type B

Proximus
TMW Ø80
Eandis HS
Duiker Ø600

Telenet

Duiker Ø500

akker

te kappen boomgaard

106'

akker

933

926E

930B

931

932



2x ONDERGRONDSE 150kV VERBINDING
BRUGGE - EEKLO
(150-240 en 150-241)

VOLGNUMMER		FOLIO REV	
303341708200			


0 5 10 15 20m

STAD DAMME

DAMME, 6e AFDELING,
MOERKERKE, SECTIE C

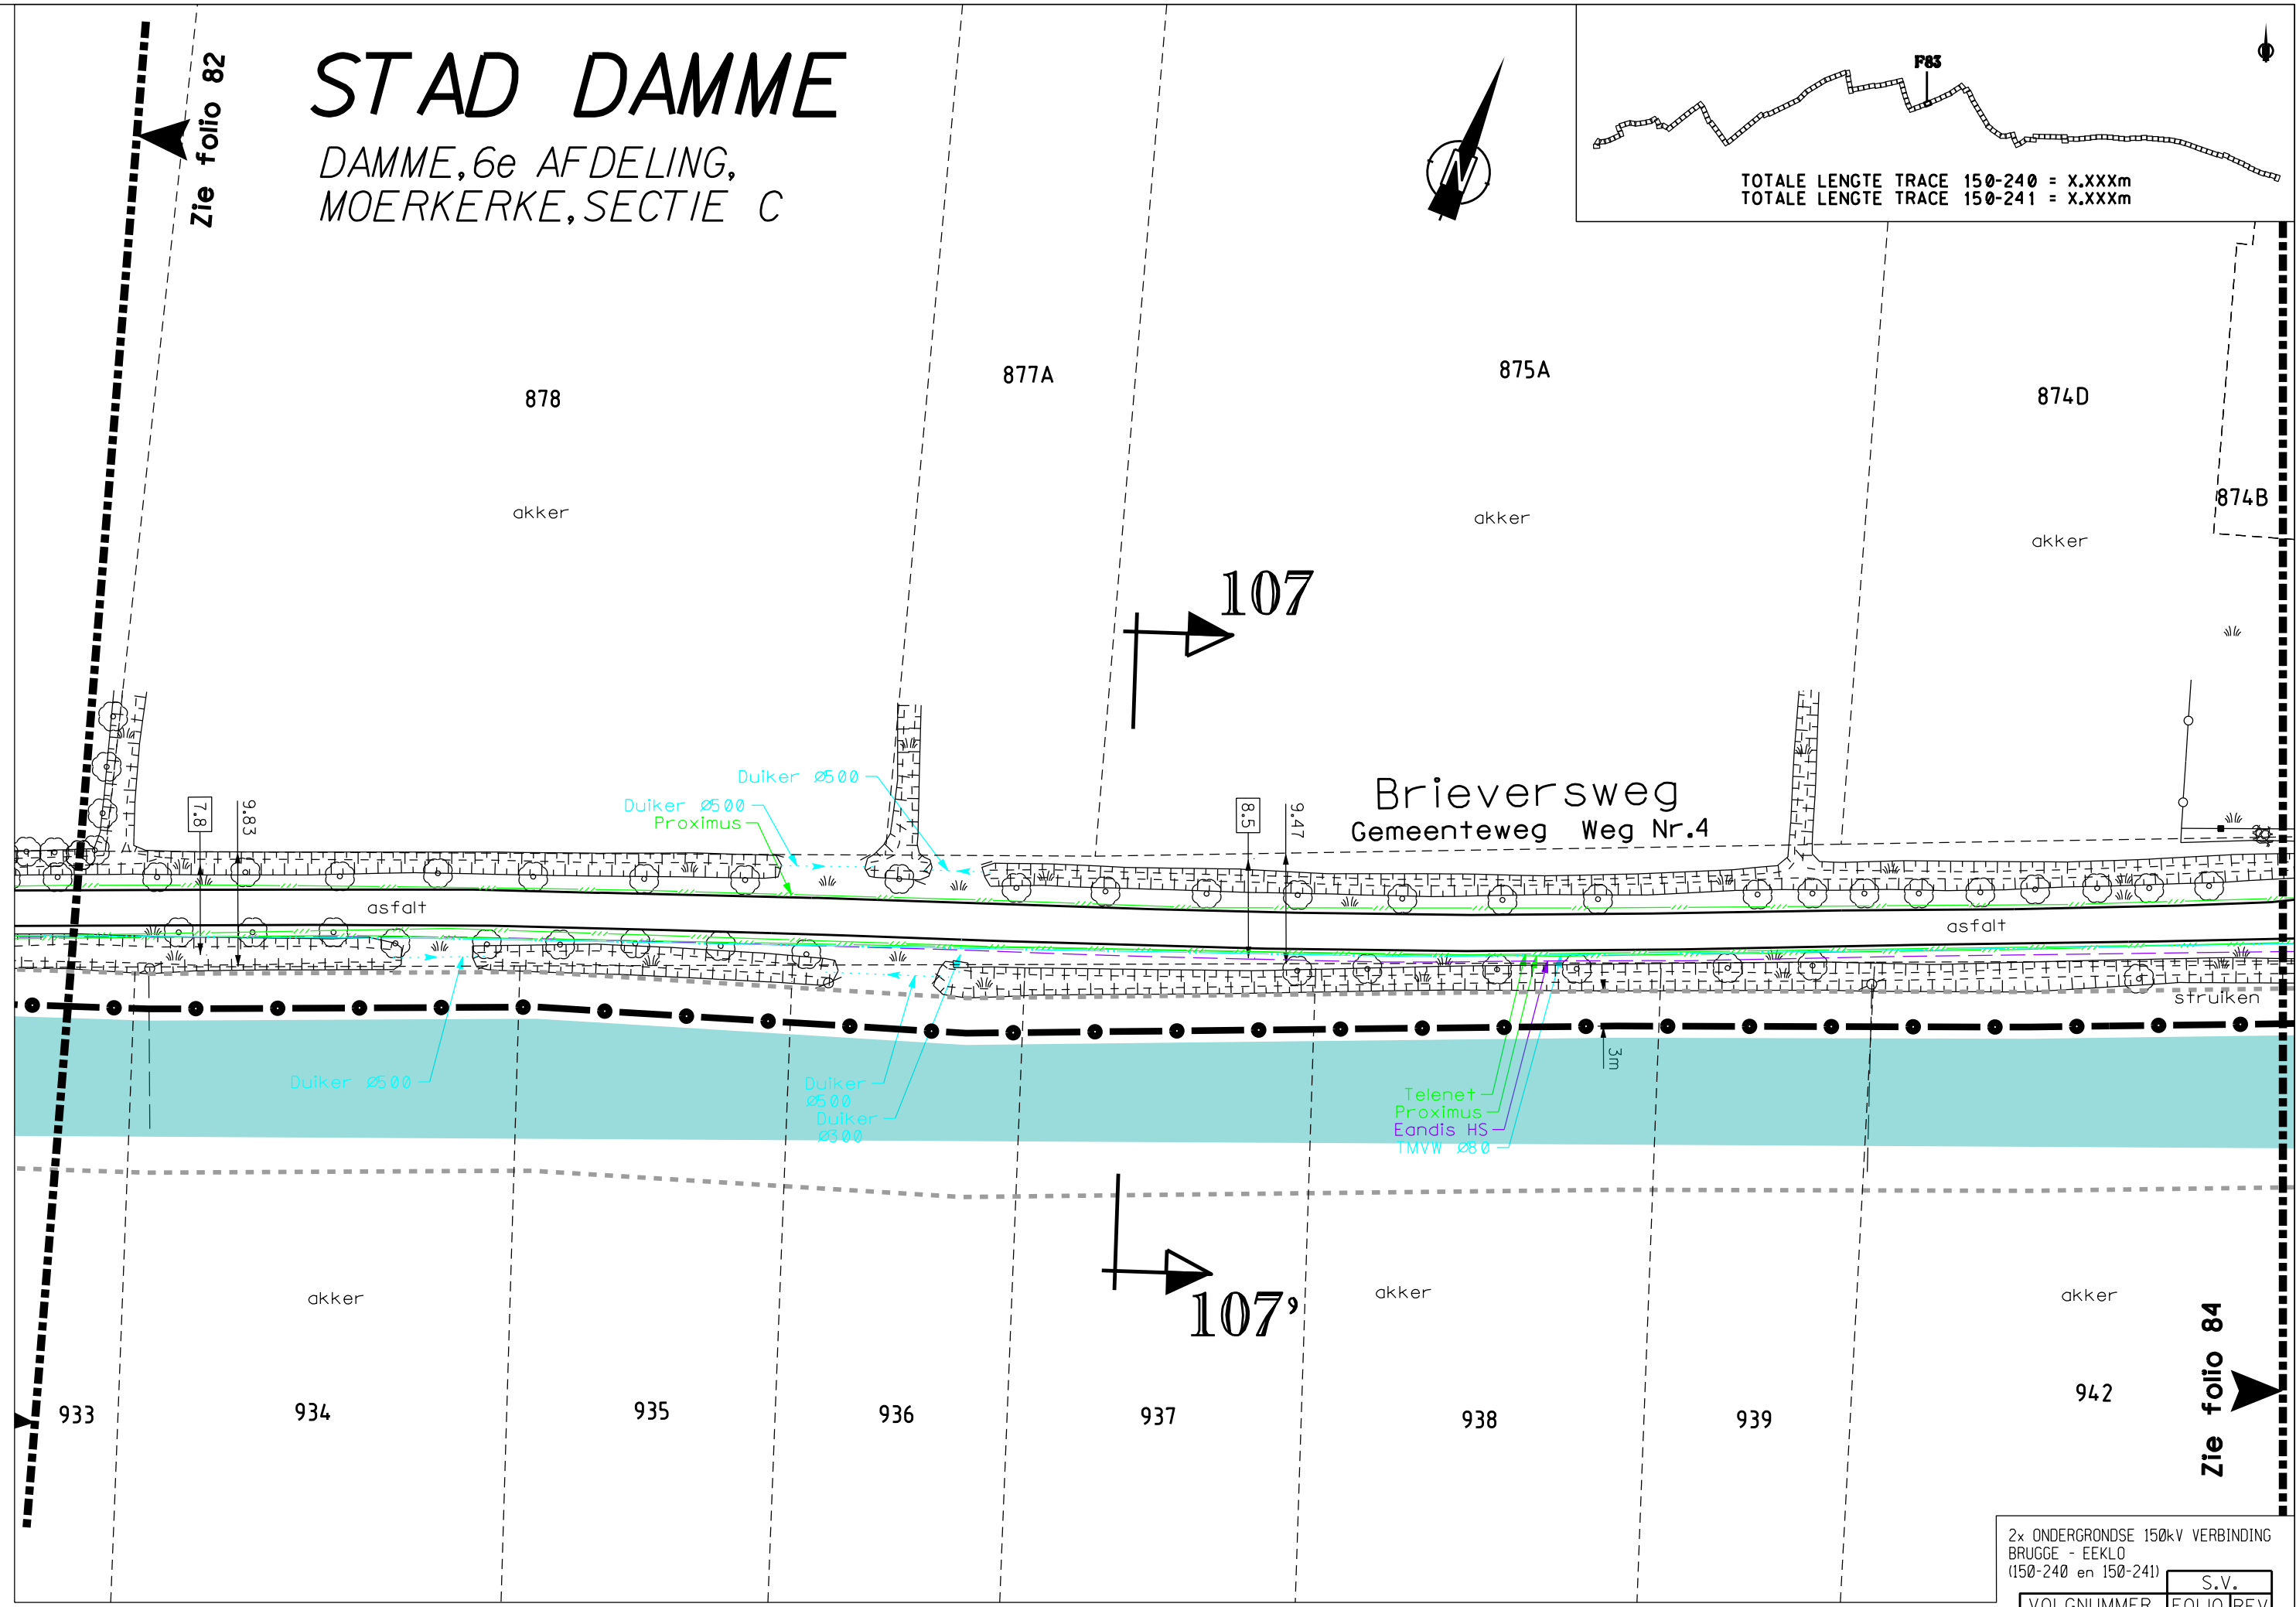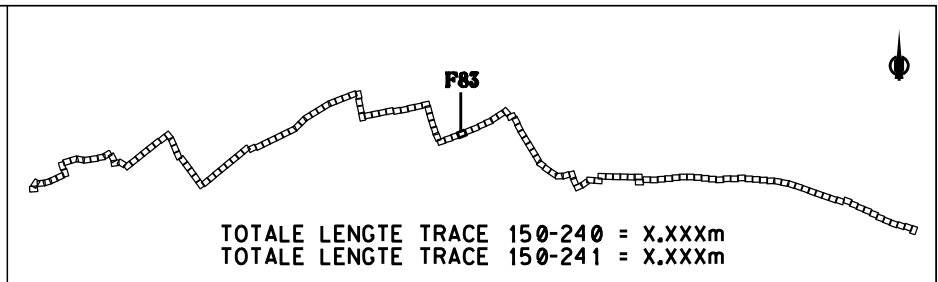



DE INLICHTINGEN WORDEN BIJ WIJZE VAN AANDUIDING GEGEVEN EN KUNNEN ONS GEENSZINS VERANTWOORDELIJK STELLEN.

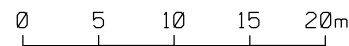

2x ONDERGRONDSE 150kV VERBINDING BRUGGE - EEKLO (150-240 en 150-241)				S.V.
VOLGNUMMER		FOLIO		REV
3033417		08300		

STAD DAMME

DAMME, 6e AFDELING,
MOERKERKE, SECTIE C

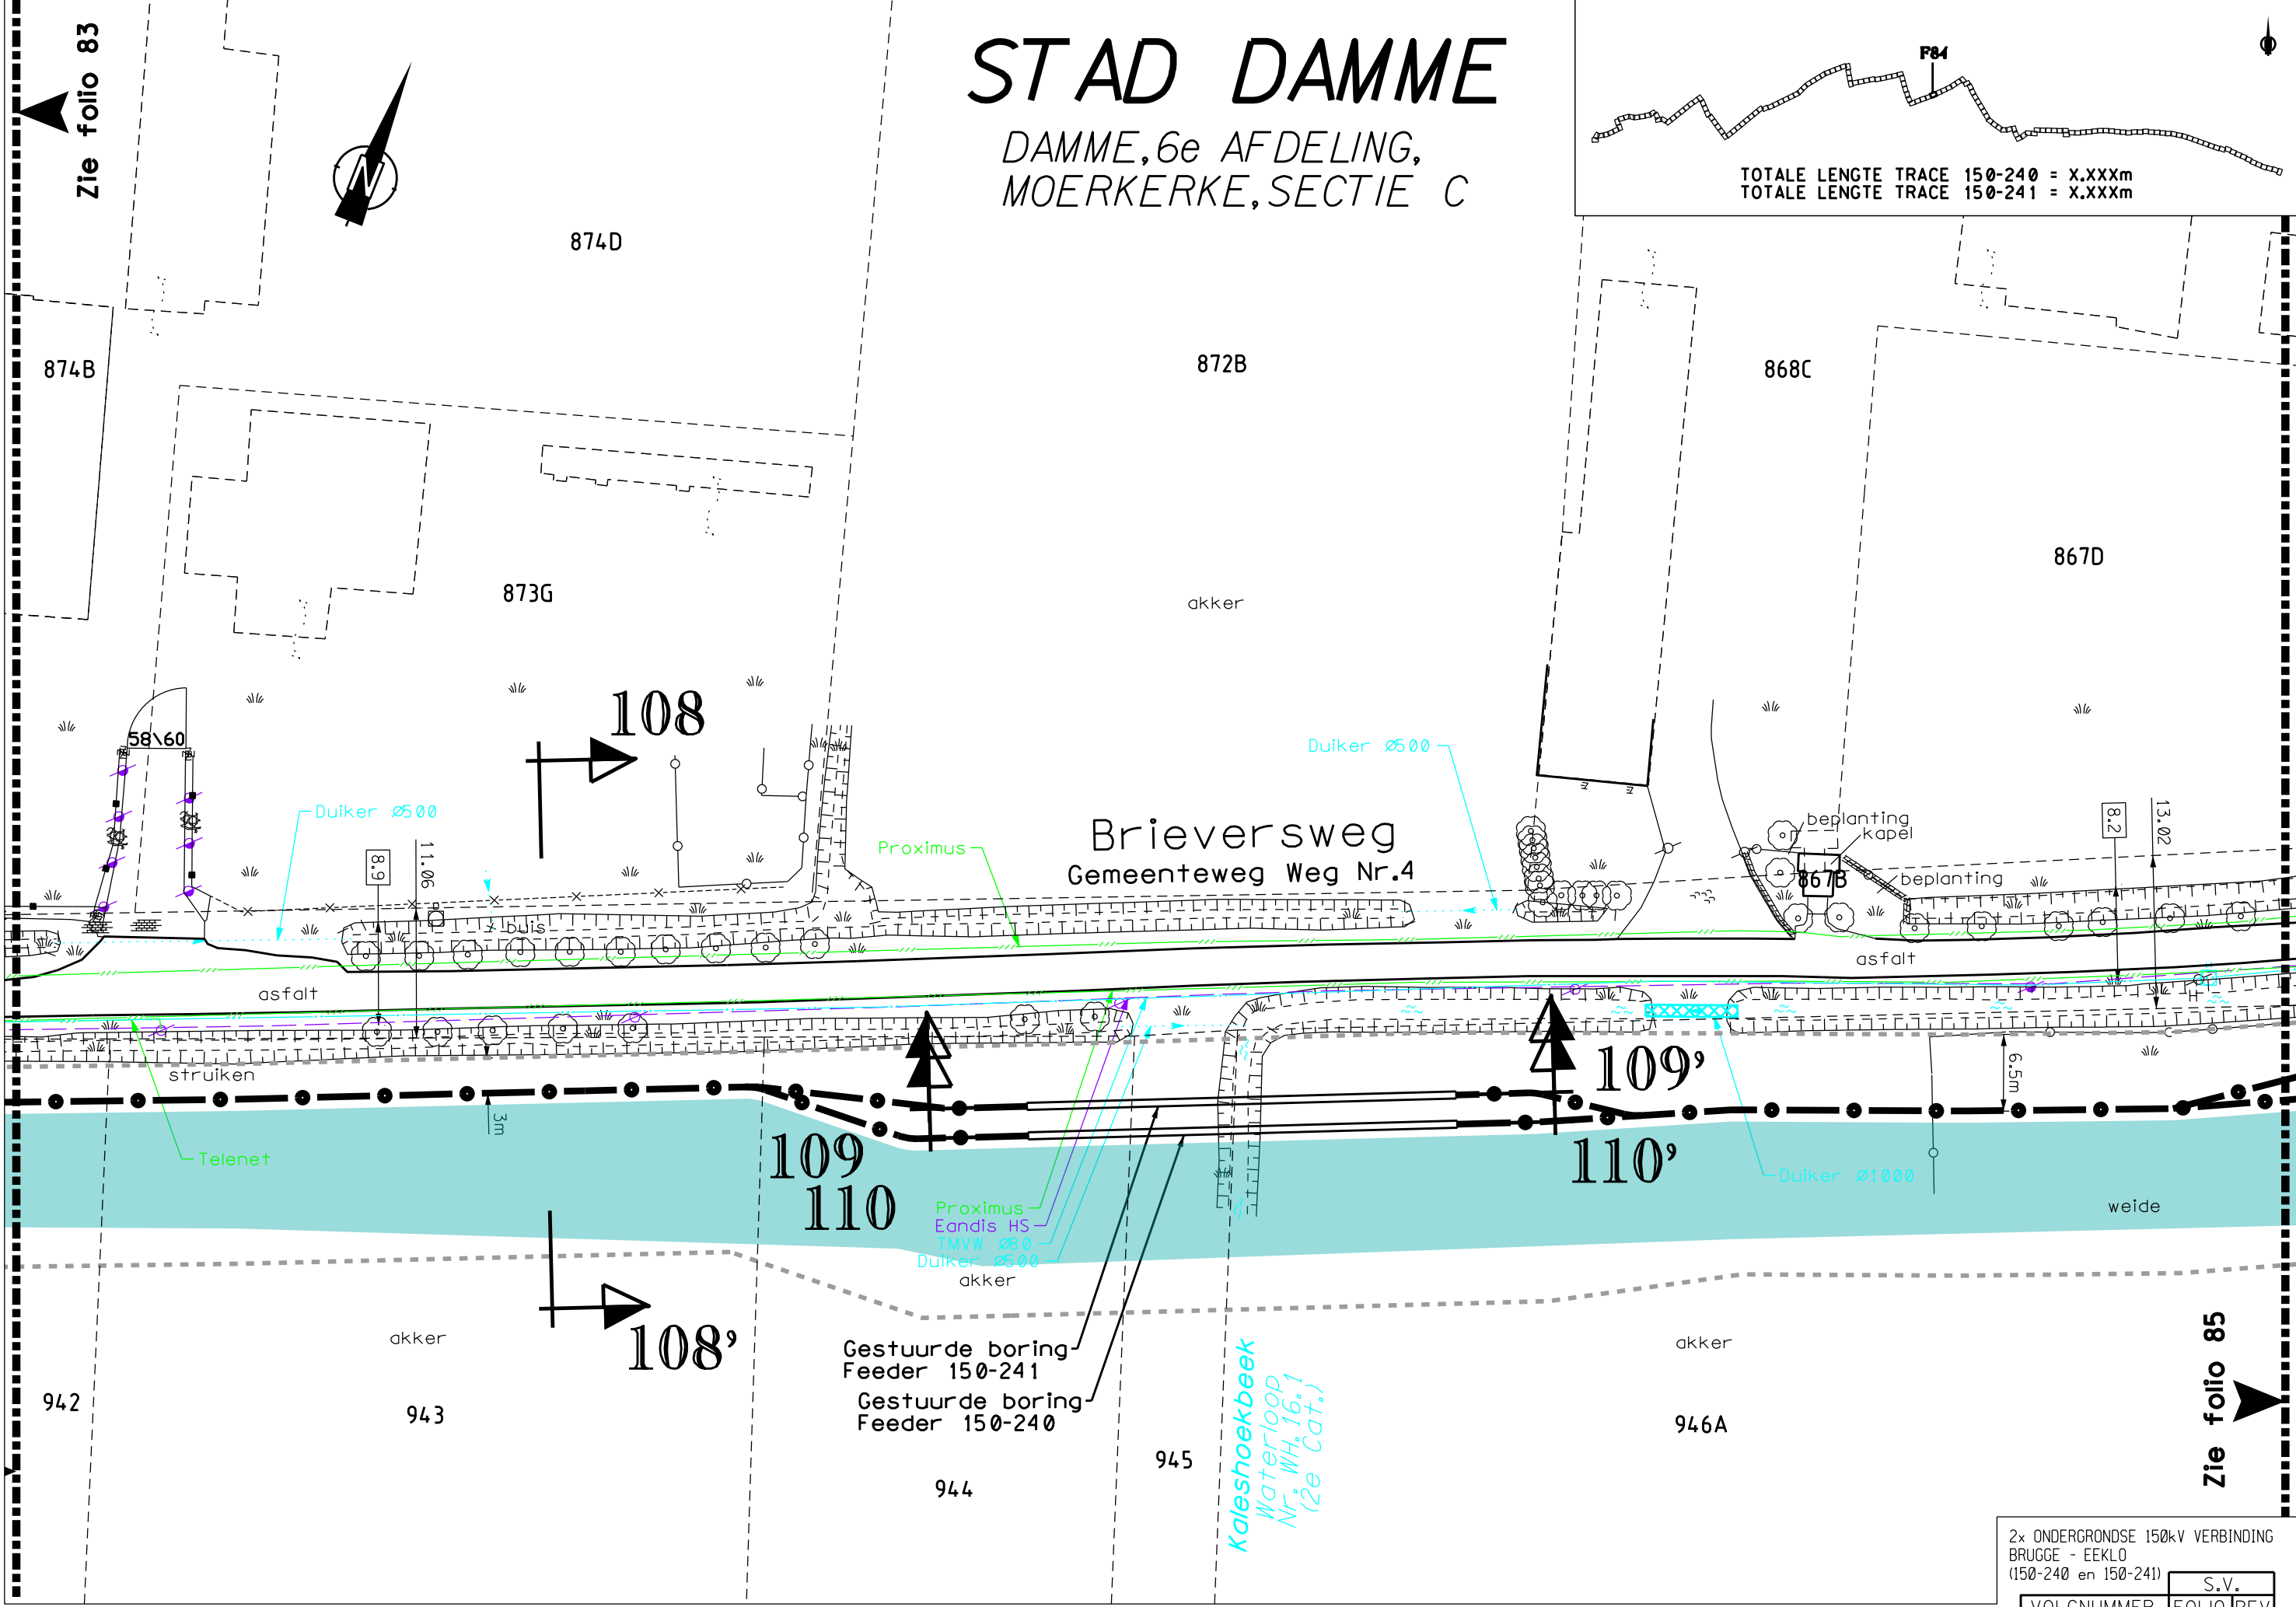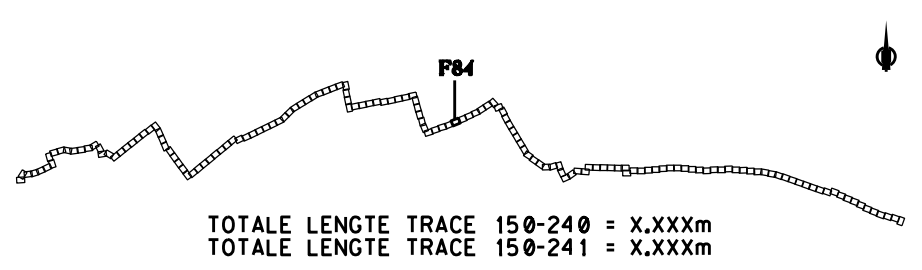

2x ONDERGRONDSE 150kV VERBINDING BRUGGE - EEKLO (150-240 en 150-241)				S.V.
VOLGNUMMER		FOLIO		REV
3033417		084		00


STAD DAMME

DAMME, 6e AFDELING,
MOERKERKE, SECTIE C

TOTALE LENGTE TRACE 150-240 = X.XXXm
TOTALE LENGTE TRACE 150-241 = X.XXXm

Zie folio 84

Zie folio 86

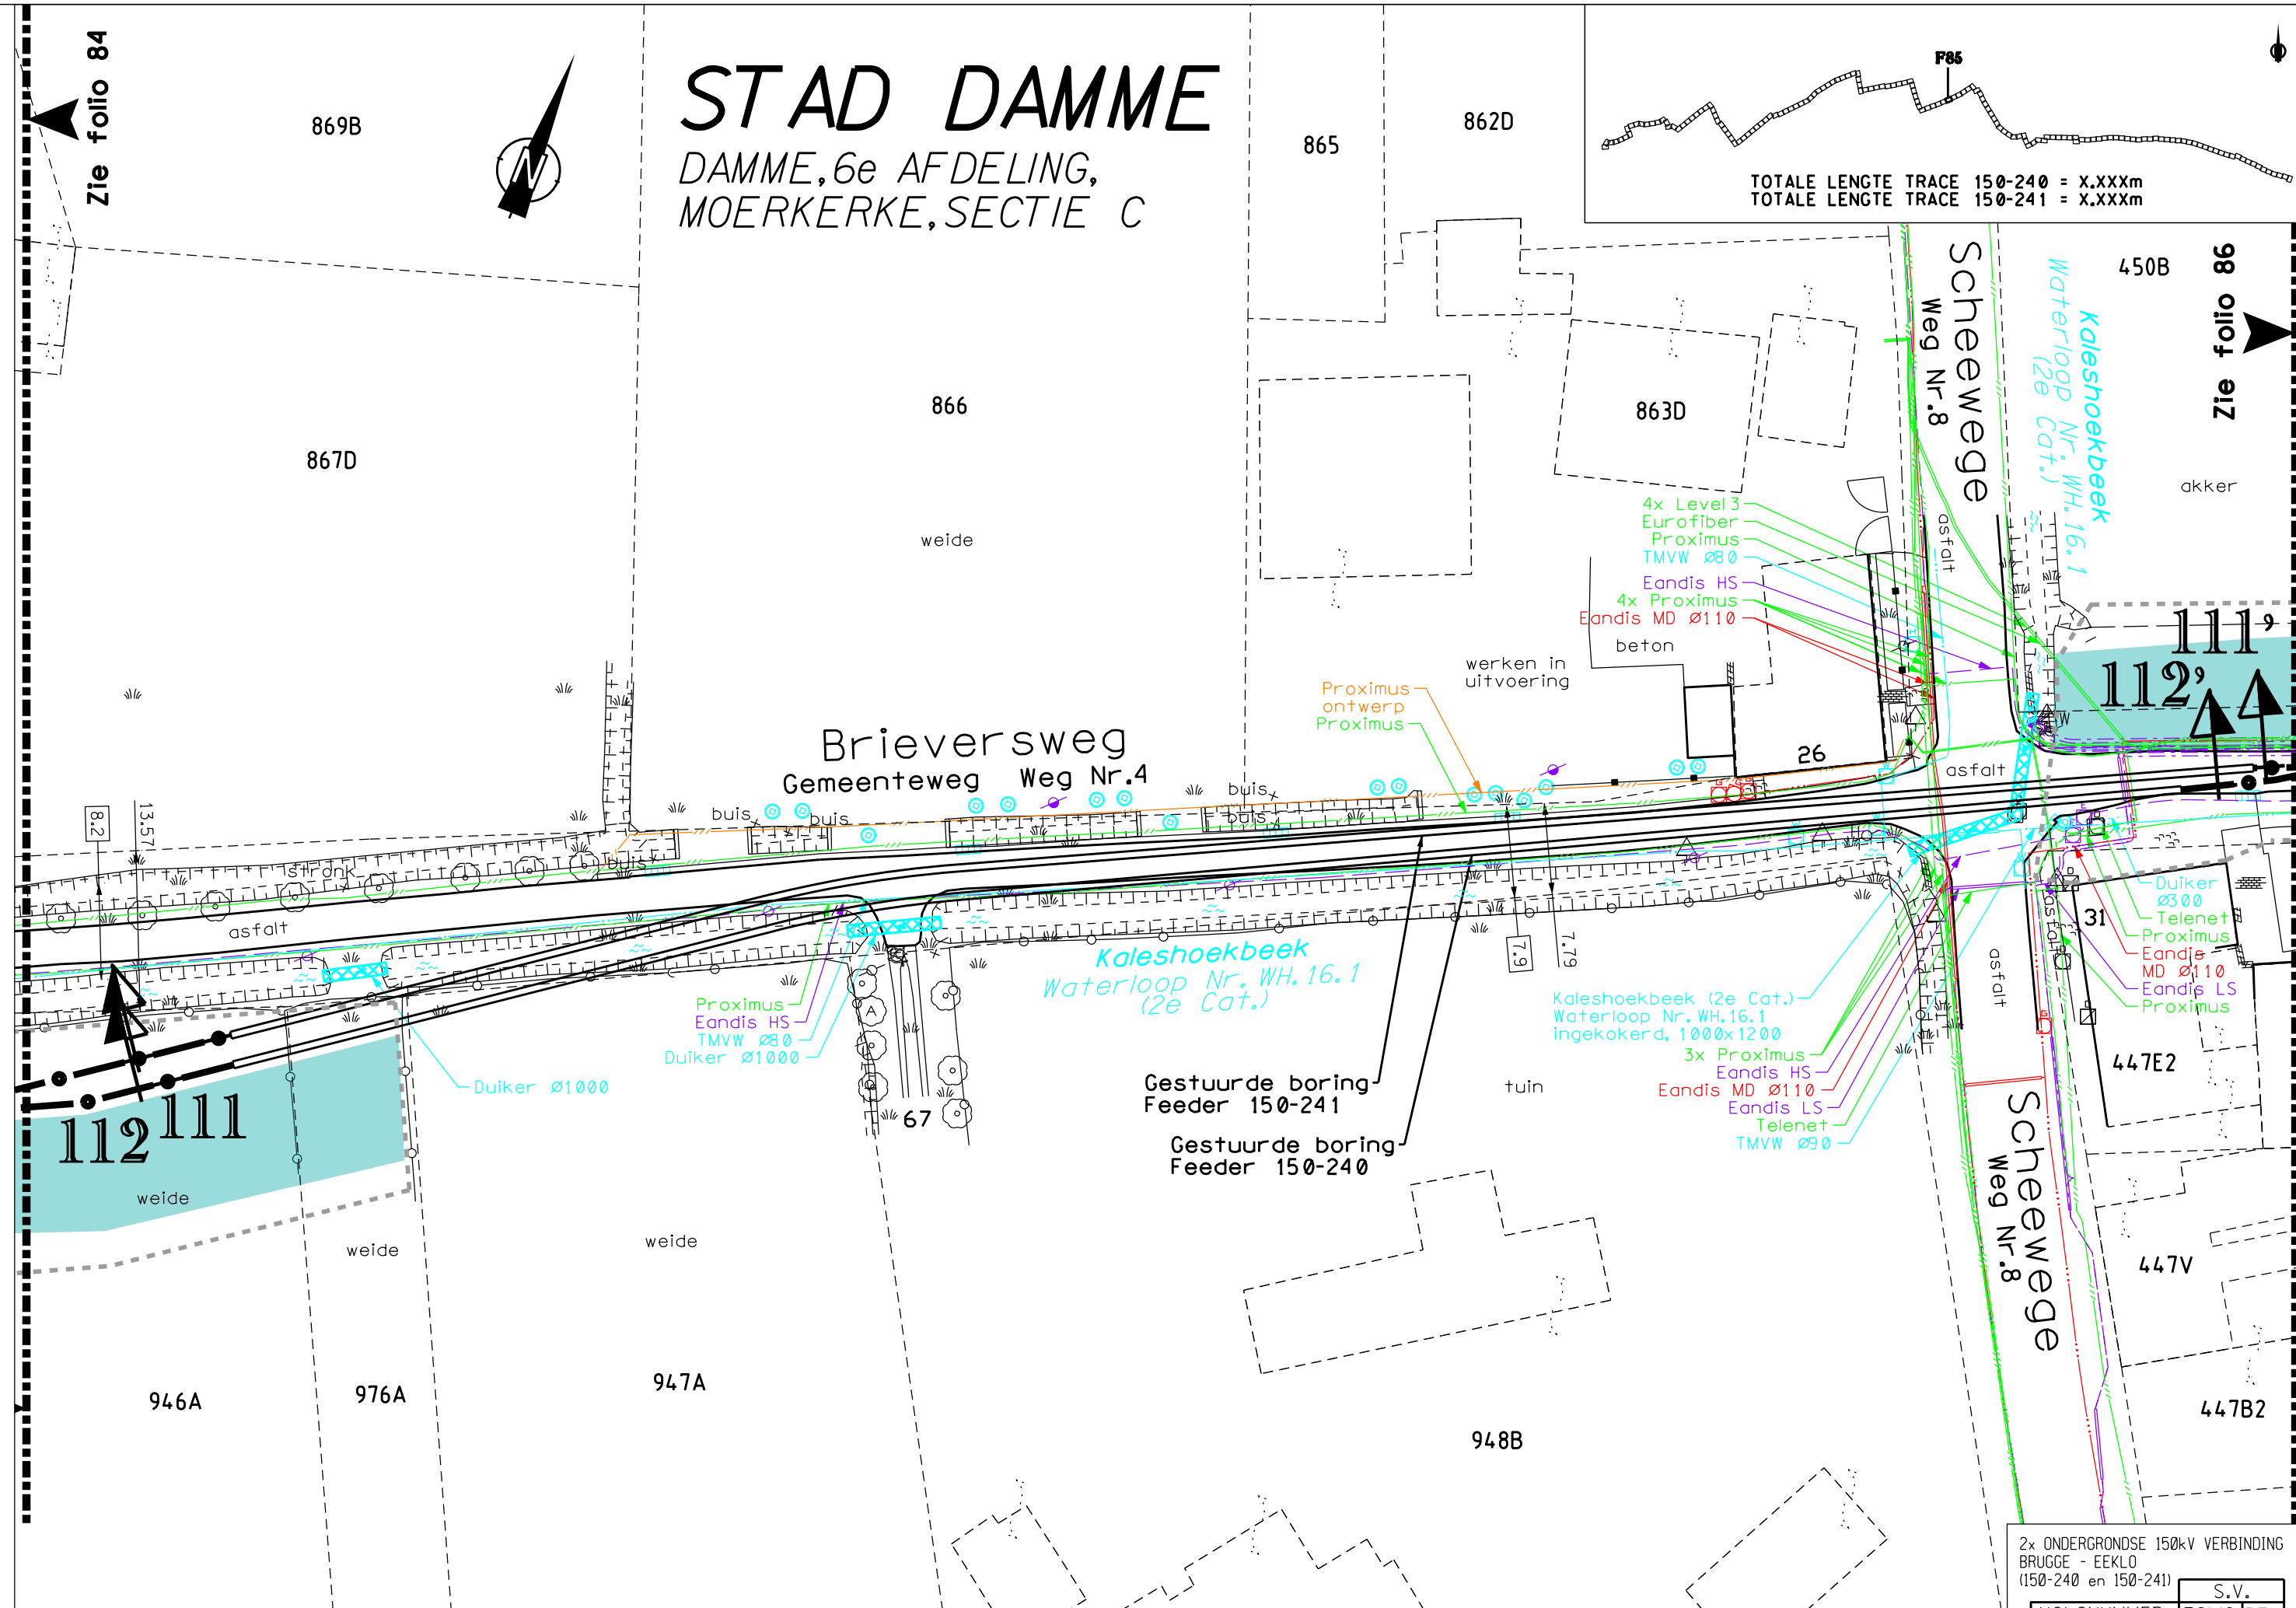

2x ONDERGRONDSE 150kV VERBINDING BRUGGE - EEKLO (150-240 en 150-241)				S.V.
VOLGNUMMER		FOLIO		REV
3033417		08500		

452B

452C

STAD DAMME

DAMME, 6e AFDELING,
MOERKERKE, SECTIE C

Zie folio 85

450B

akker

451C

akker

455

akker

456

Zie folio 87

113

113'

Brieversweg
Gemeenteweg Weg Nr.4

TOTALE LENGTE TRACE 150-240 = X.XXXm
TOTALE LENGTE TRACE 150-241 = X.XXXm

Eurofiber
4x Level3
Eandis HS
2x Proximus

Telenet
2x Proximus
3x Eandis LS (buiten gebruik)
Eandis HS
4x Level3
Eurofiber
2x Eandis OV
3x Eandis LS

Duiker Ø300
Eandis LS
Eandis OV
Eandis MD Ø110

Duiker Ø300

Duiker Ø300

Riolering Ø50

Eandis HS
Proximus
TMVW Ø90

447E2

447A2

447C2

447D2

Eandis MD Ø110
Eandis LS
Eandis LD Ø110
Proximus
Telenet
TMVW Ø90

441F

441C

441E

440F

442F

442D

442E

447T

447V

447B2

445C

444

443

2x ONDERGRONDSE 150kV VERBINDING
BRUGGE - EEKLO
(150-240 en 150-241)


VOLGNUMMER		FOLIO REV	
303341708600			

Zie folio 86

STAD DAMME

DAMME, 6e AFDELING,
MOERKERKE, SECTIE C


TOTALE LENGTE TRACE 150-240 = X.XXXm
TOTALE LENGTE TRACE 150-241 = X.XXXm

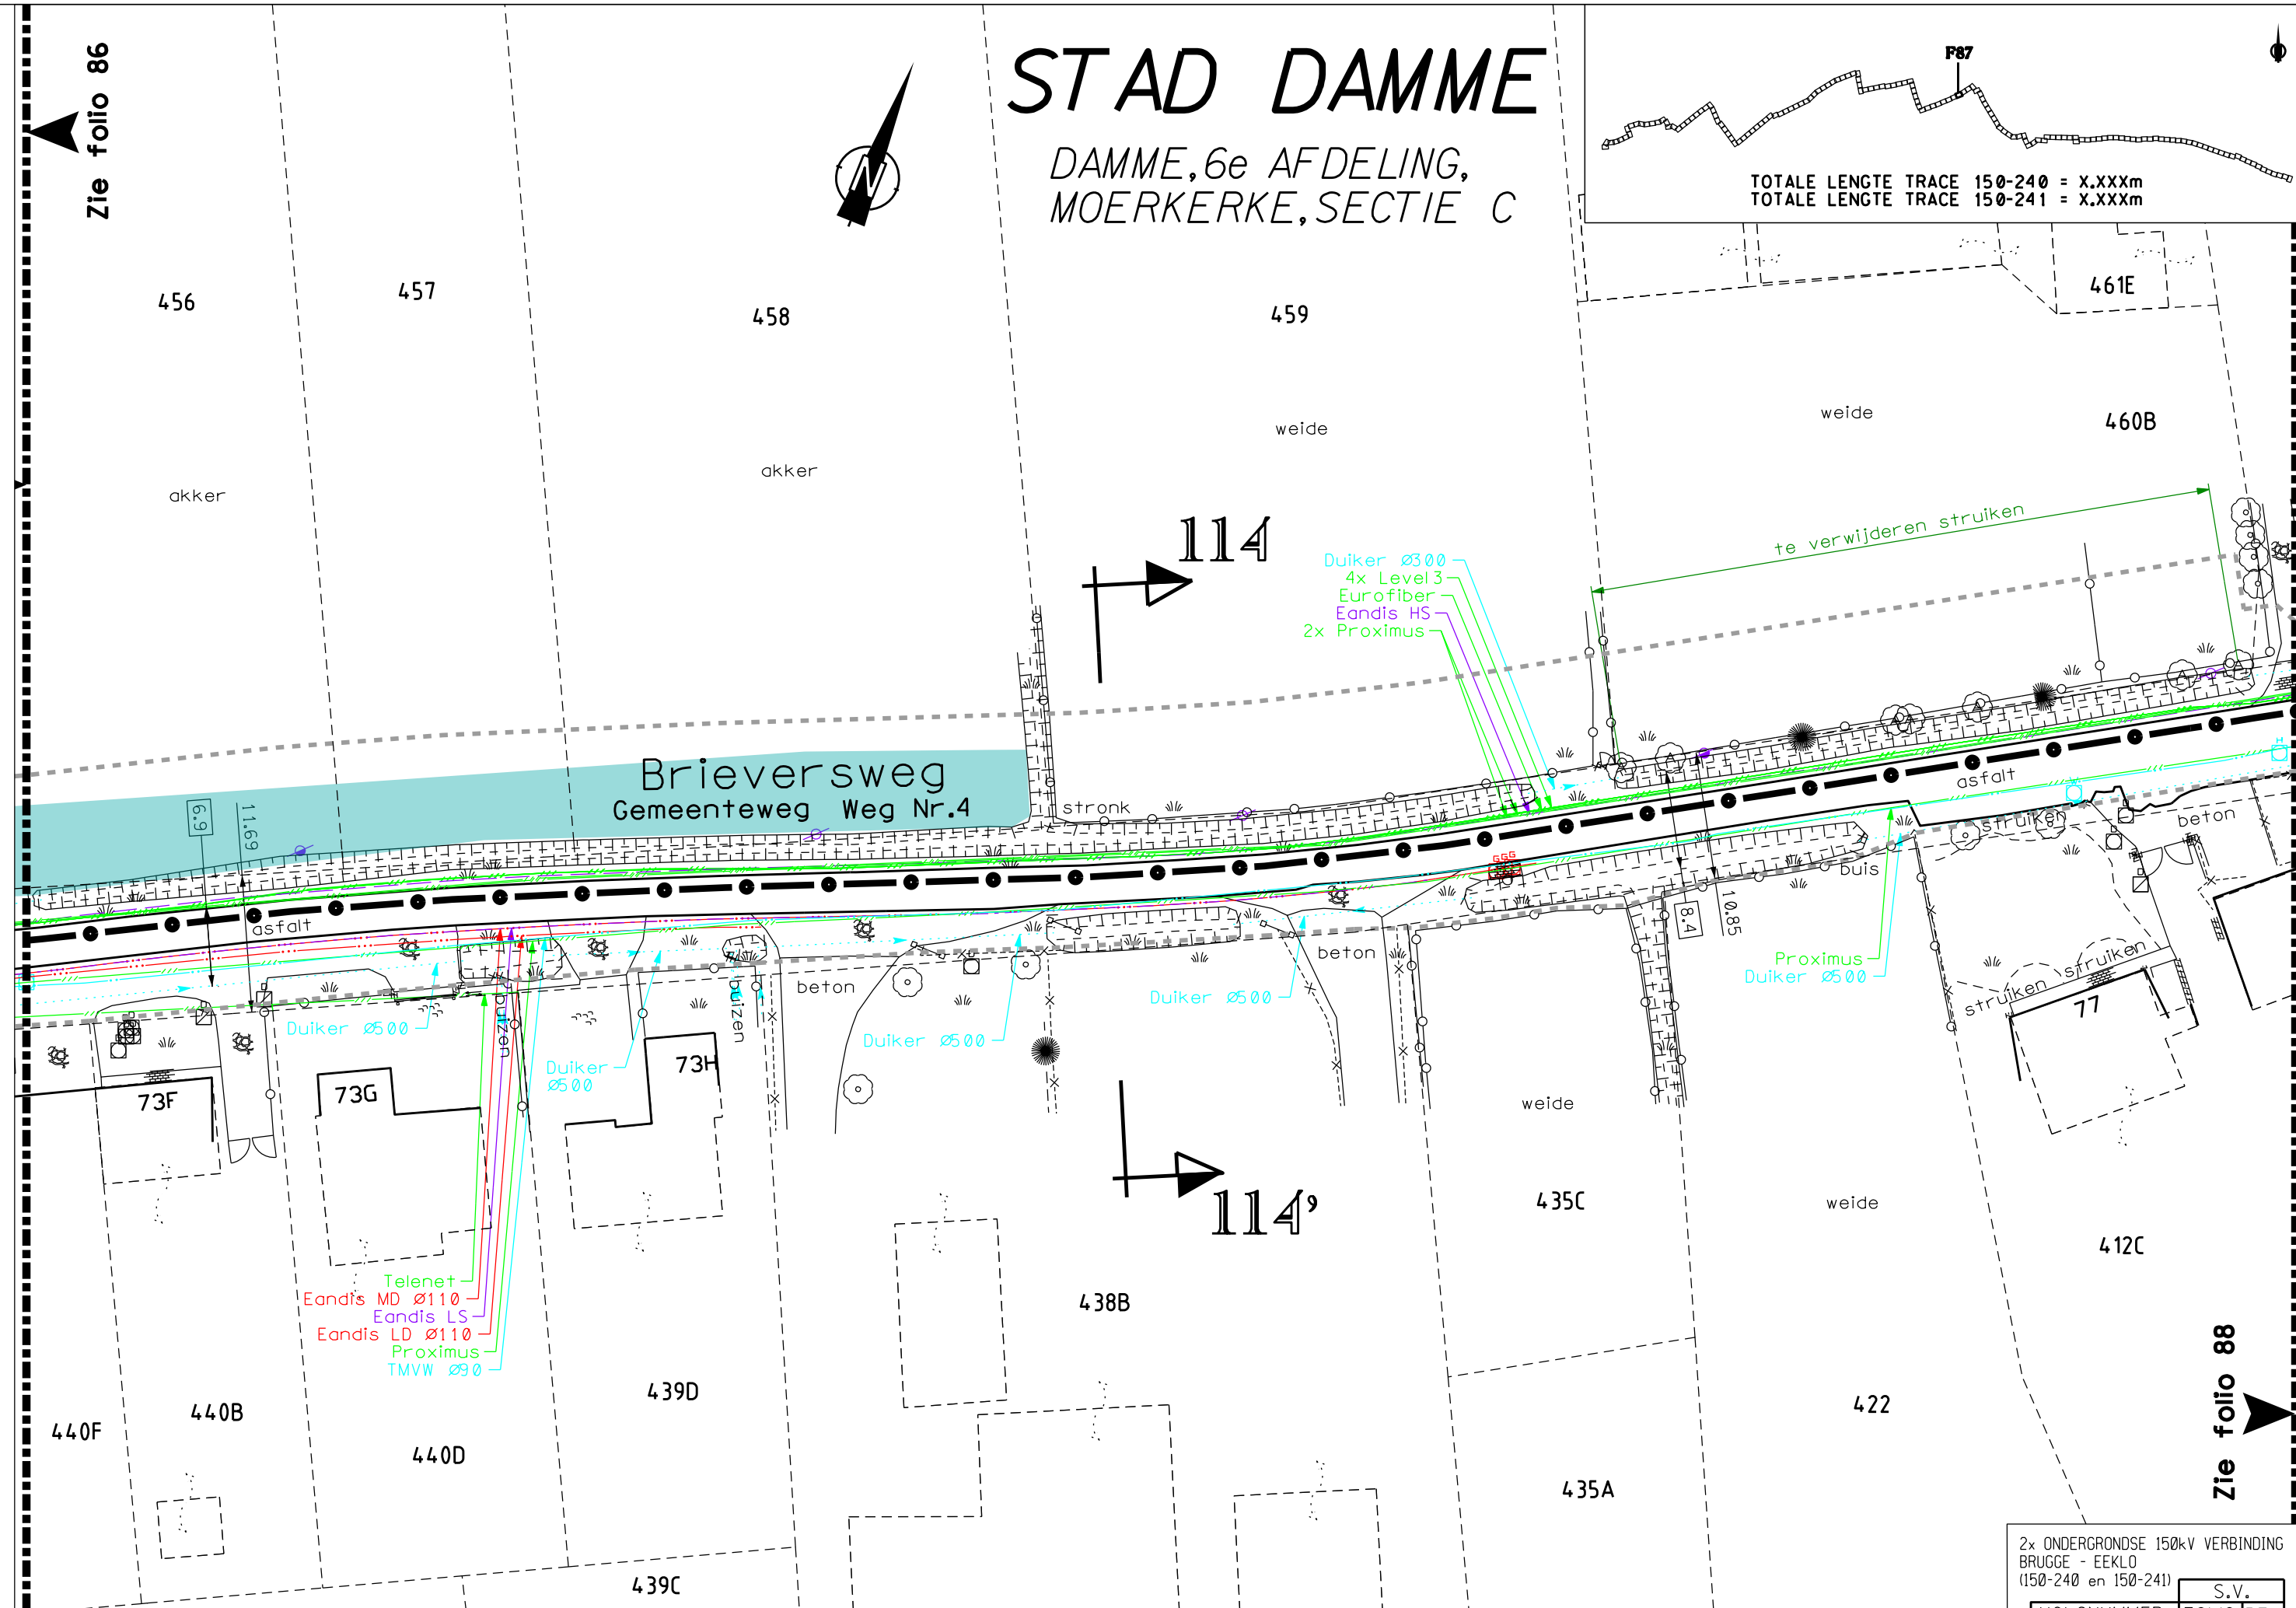

Zie folio 88

DE INLICHTINGEN WORDEN BIJ WIJZE VAN AANDUIDING GEGEVEN EN KUNNEN ONS GEENSZINS VERANTWOORDELIJK STELLEN.


2x ONDERGRONDSE 150kV VERBINDING BRUGGE - EEKLO (150-240 en 150-241)				S.V.	
VOLGNUMMER		FOLIO		REV	
303341708700		1708700			

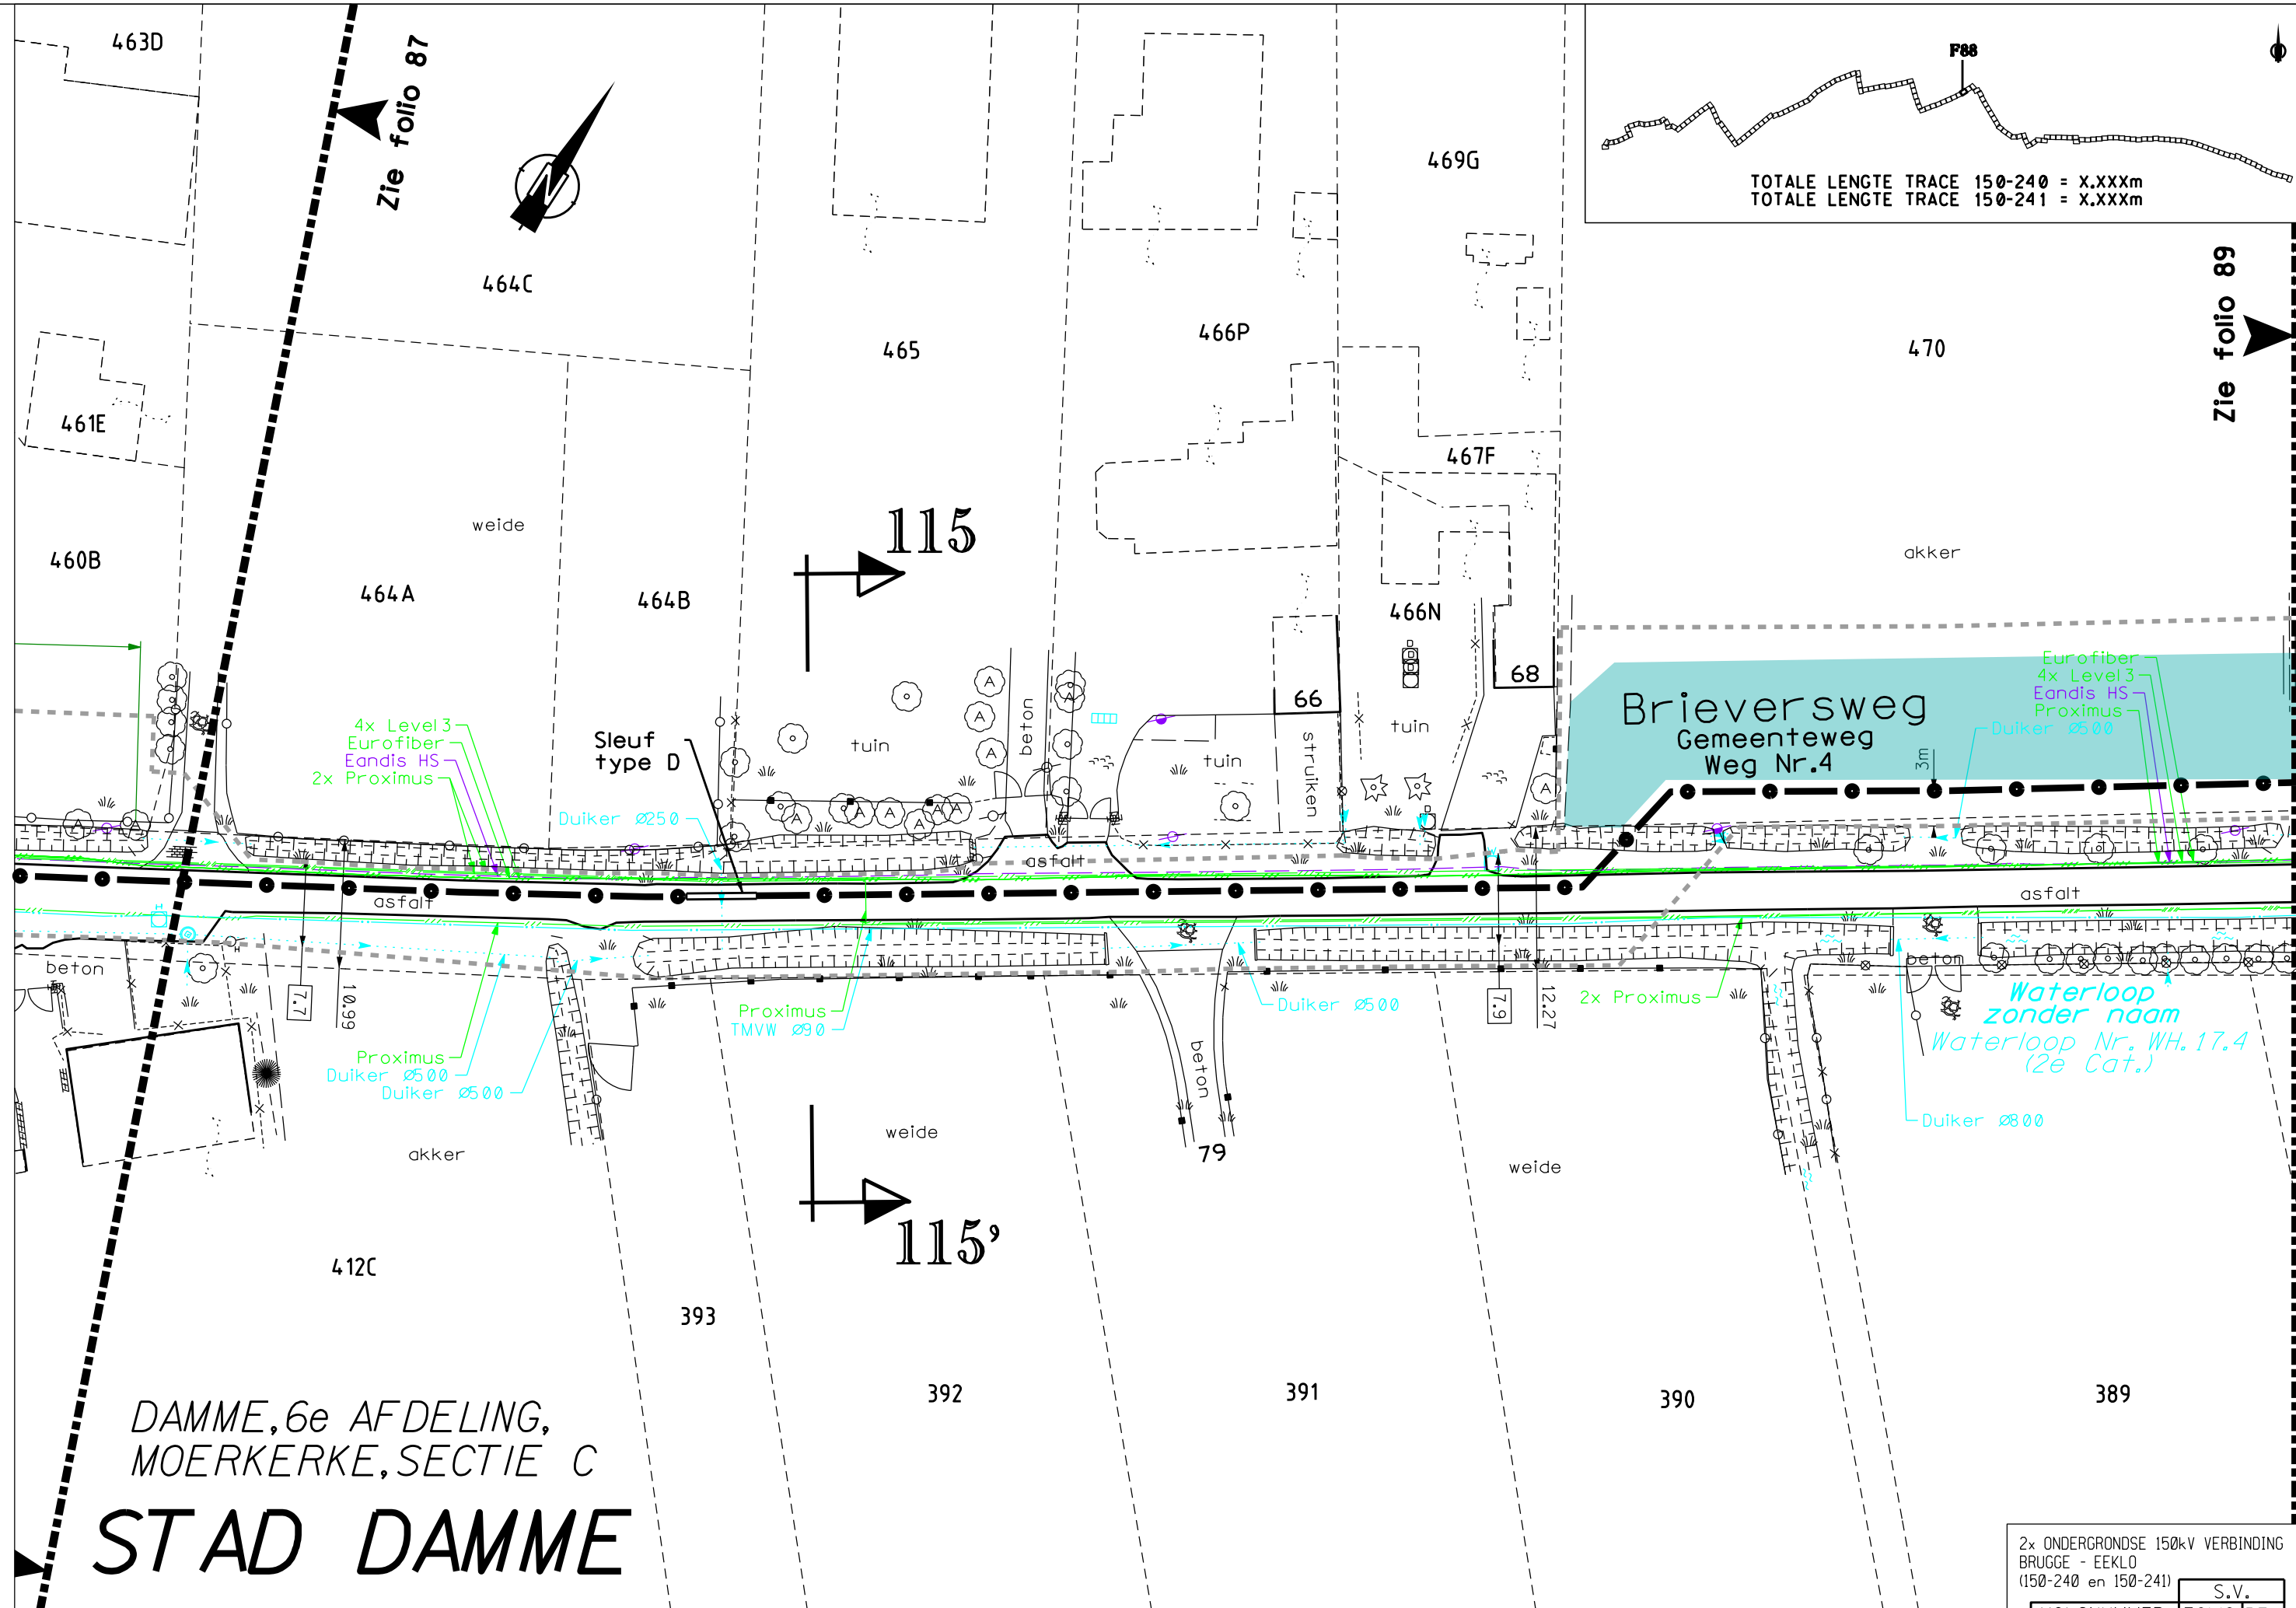


TOTALE LENGTE TRACE 150-240 = X.XXXm
TOTALE LENGTE TRACE 150-241 = X.XXXm

DAMME, 6e AFDELING,
MOERKERKE, SECTIE C
STAD DAMME

2x ONDERGRONDSE 150kV VERBINDING BRUGGE - EEKLO (150-240 en 150-241)				S.V.	
VOLGNUMMER		FOLIO		REV	
303341708800		08800			



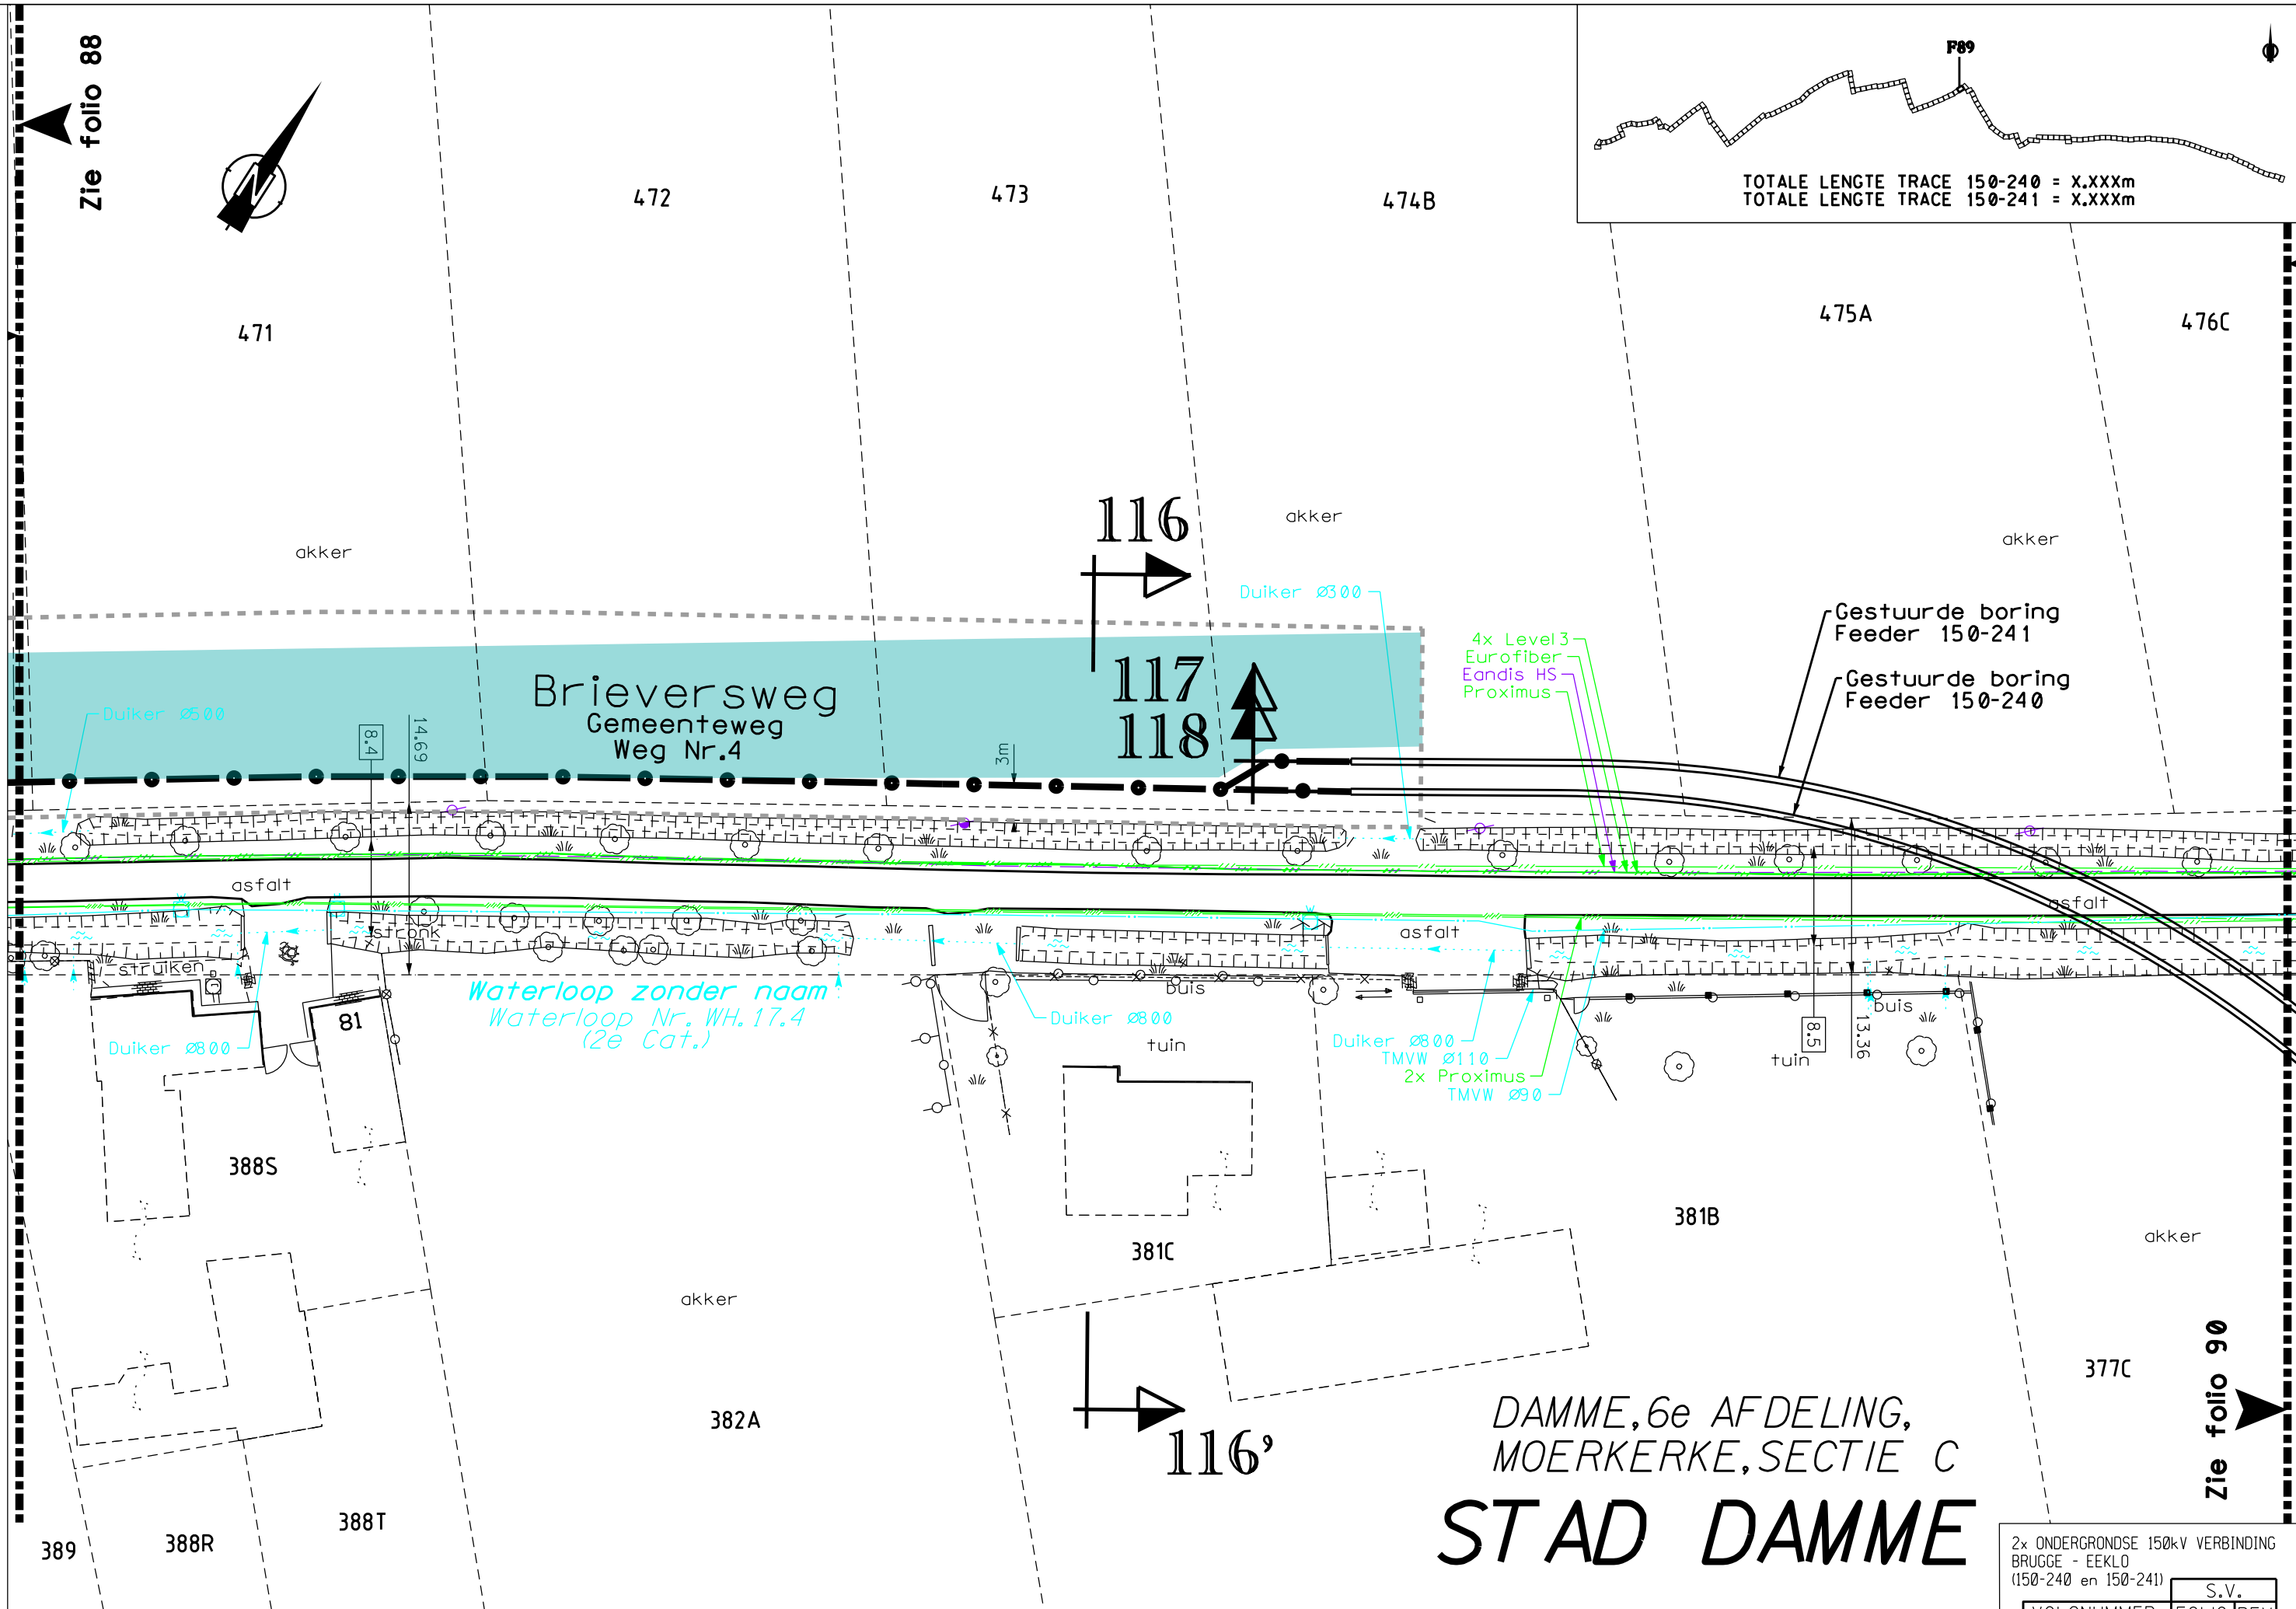


2x ONDERGRONDSE 150kV VERBINDING BRUGGE - EEKLO (150-240 en 150-241)									
S.V.									
VOLGNUMMER					FOLIO REV				
303341708900									

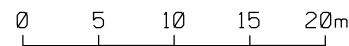

STAD DAMME

DAMME, 6e AFDELING,
MOERKERKE, SECTIE C

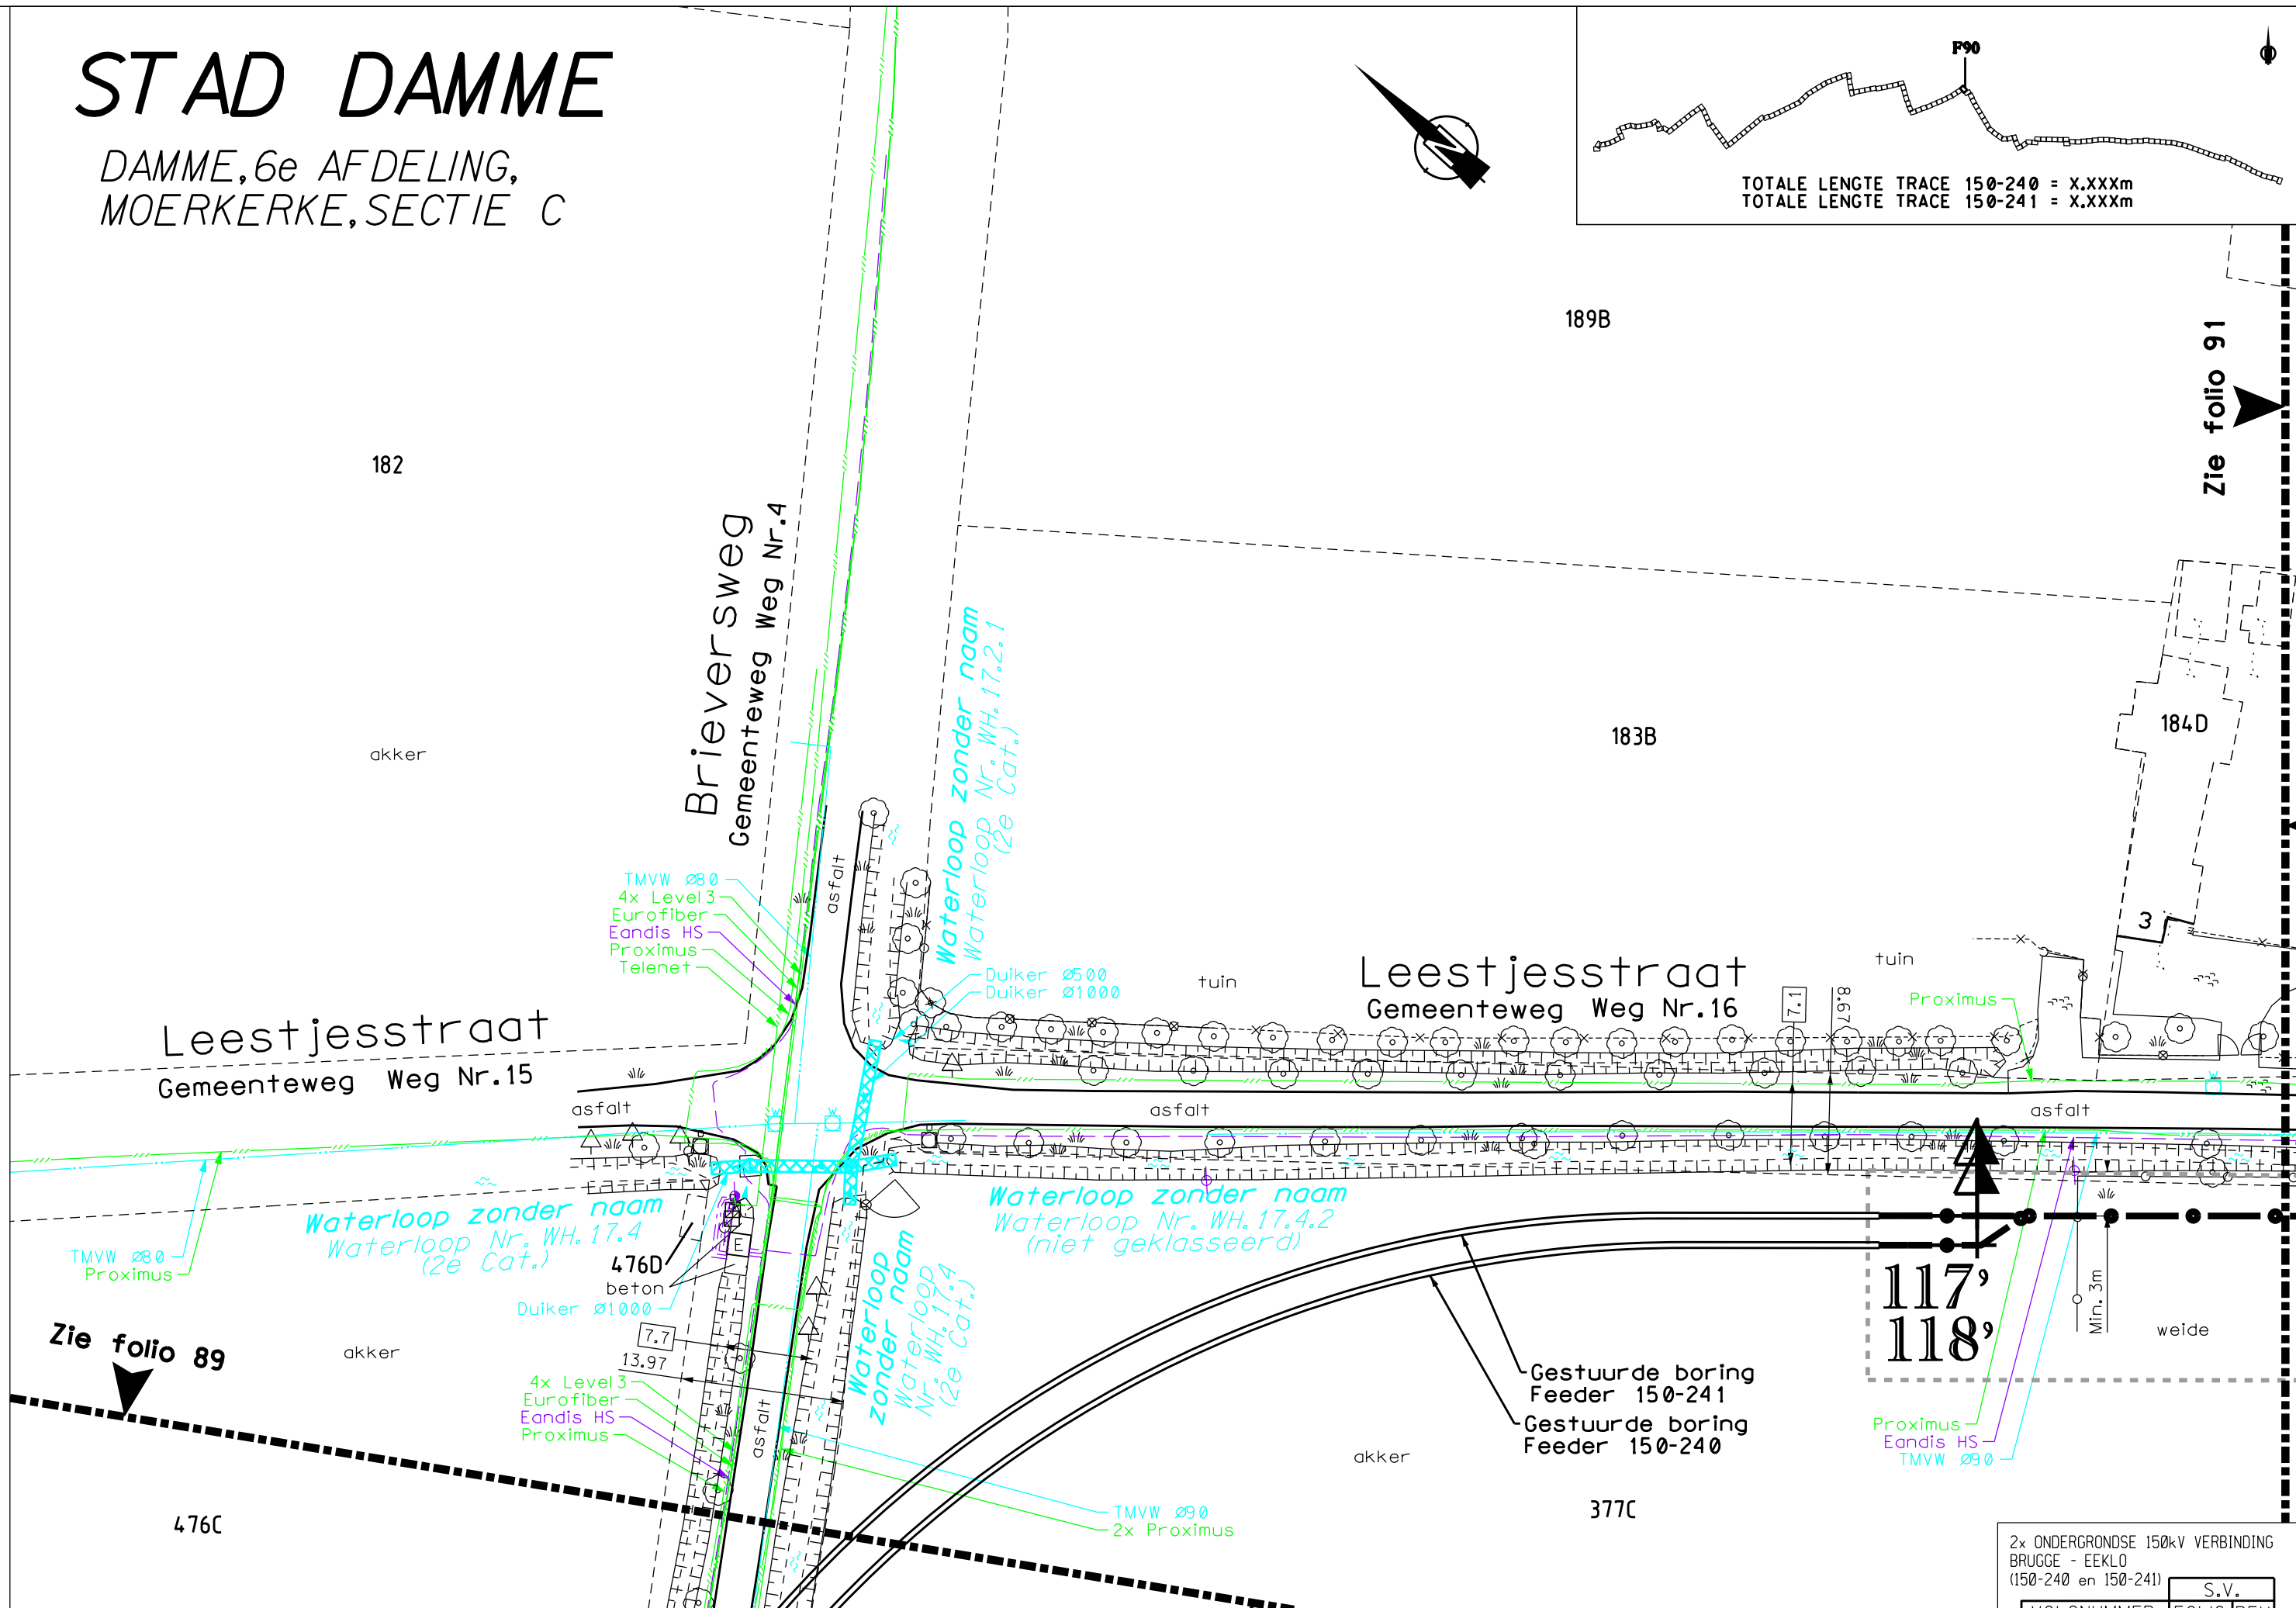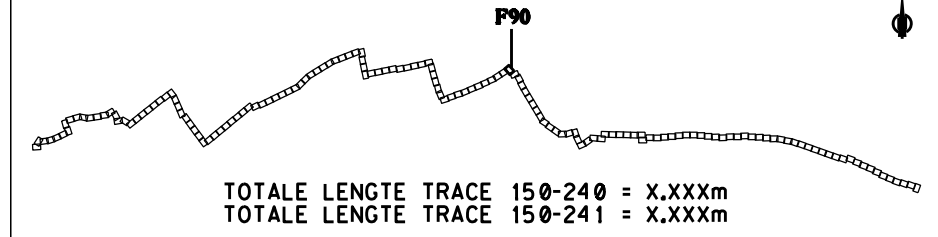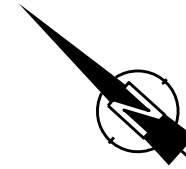


Zie folio 91

Zie folio 89

117'
118'

2x ONDERGRONDSE 150kV VERBINDING
BRUGGE - EEKLO
(150-240 en 150-241)

S.V.	
VOLGNUMMER	FOLIO REV
303341709000	

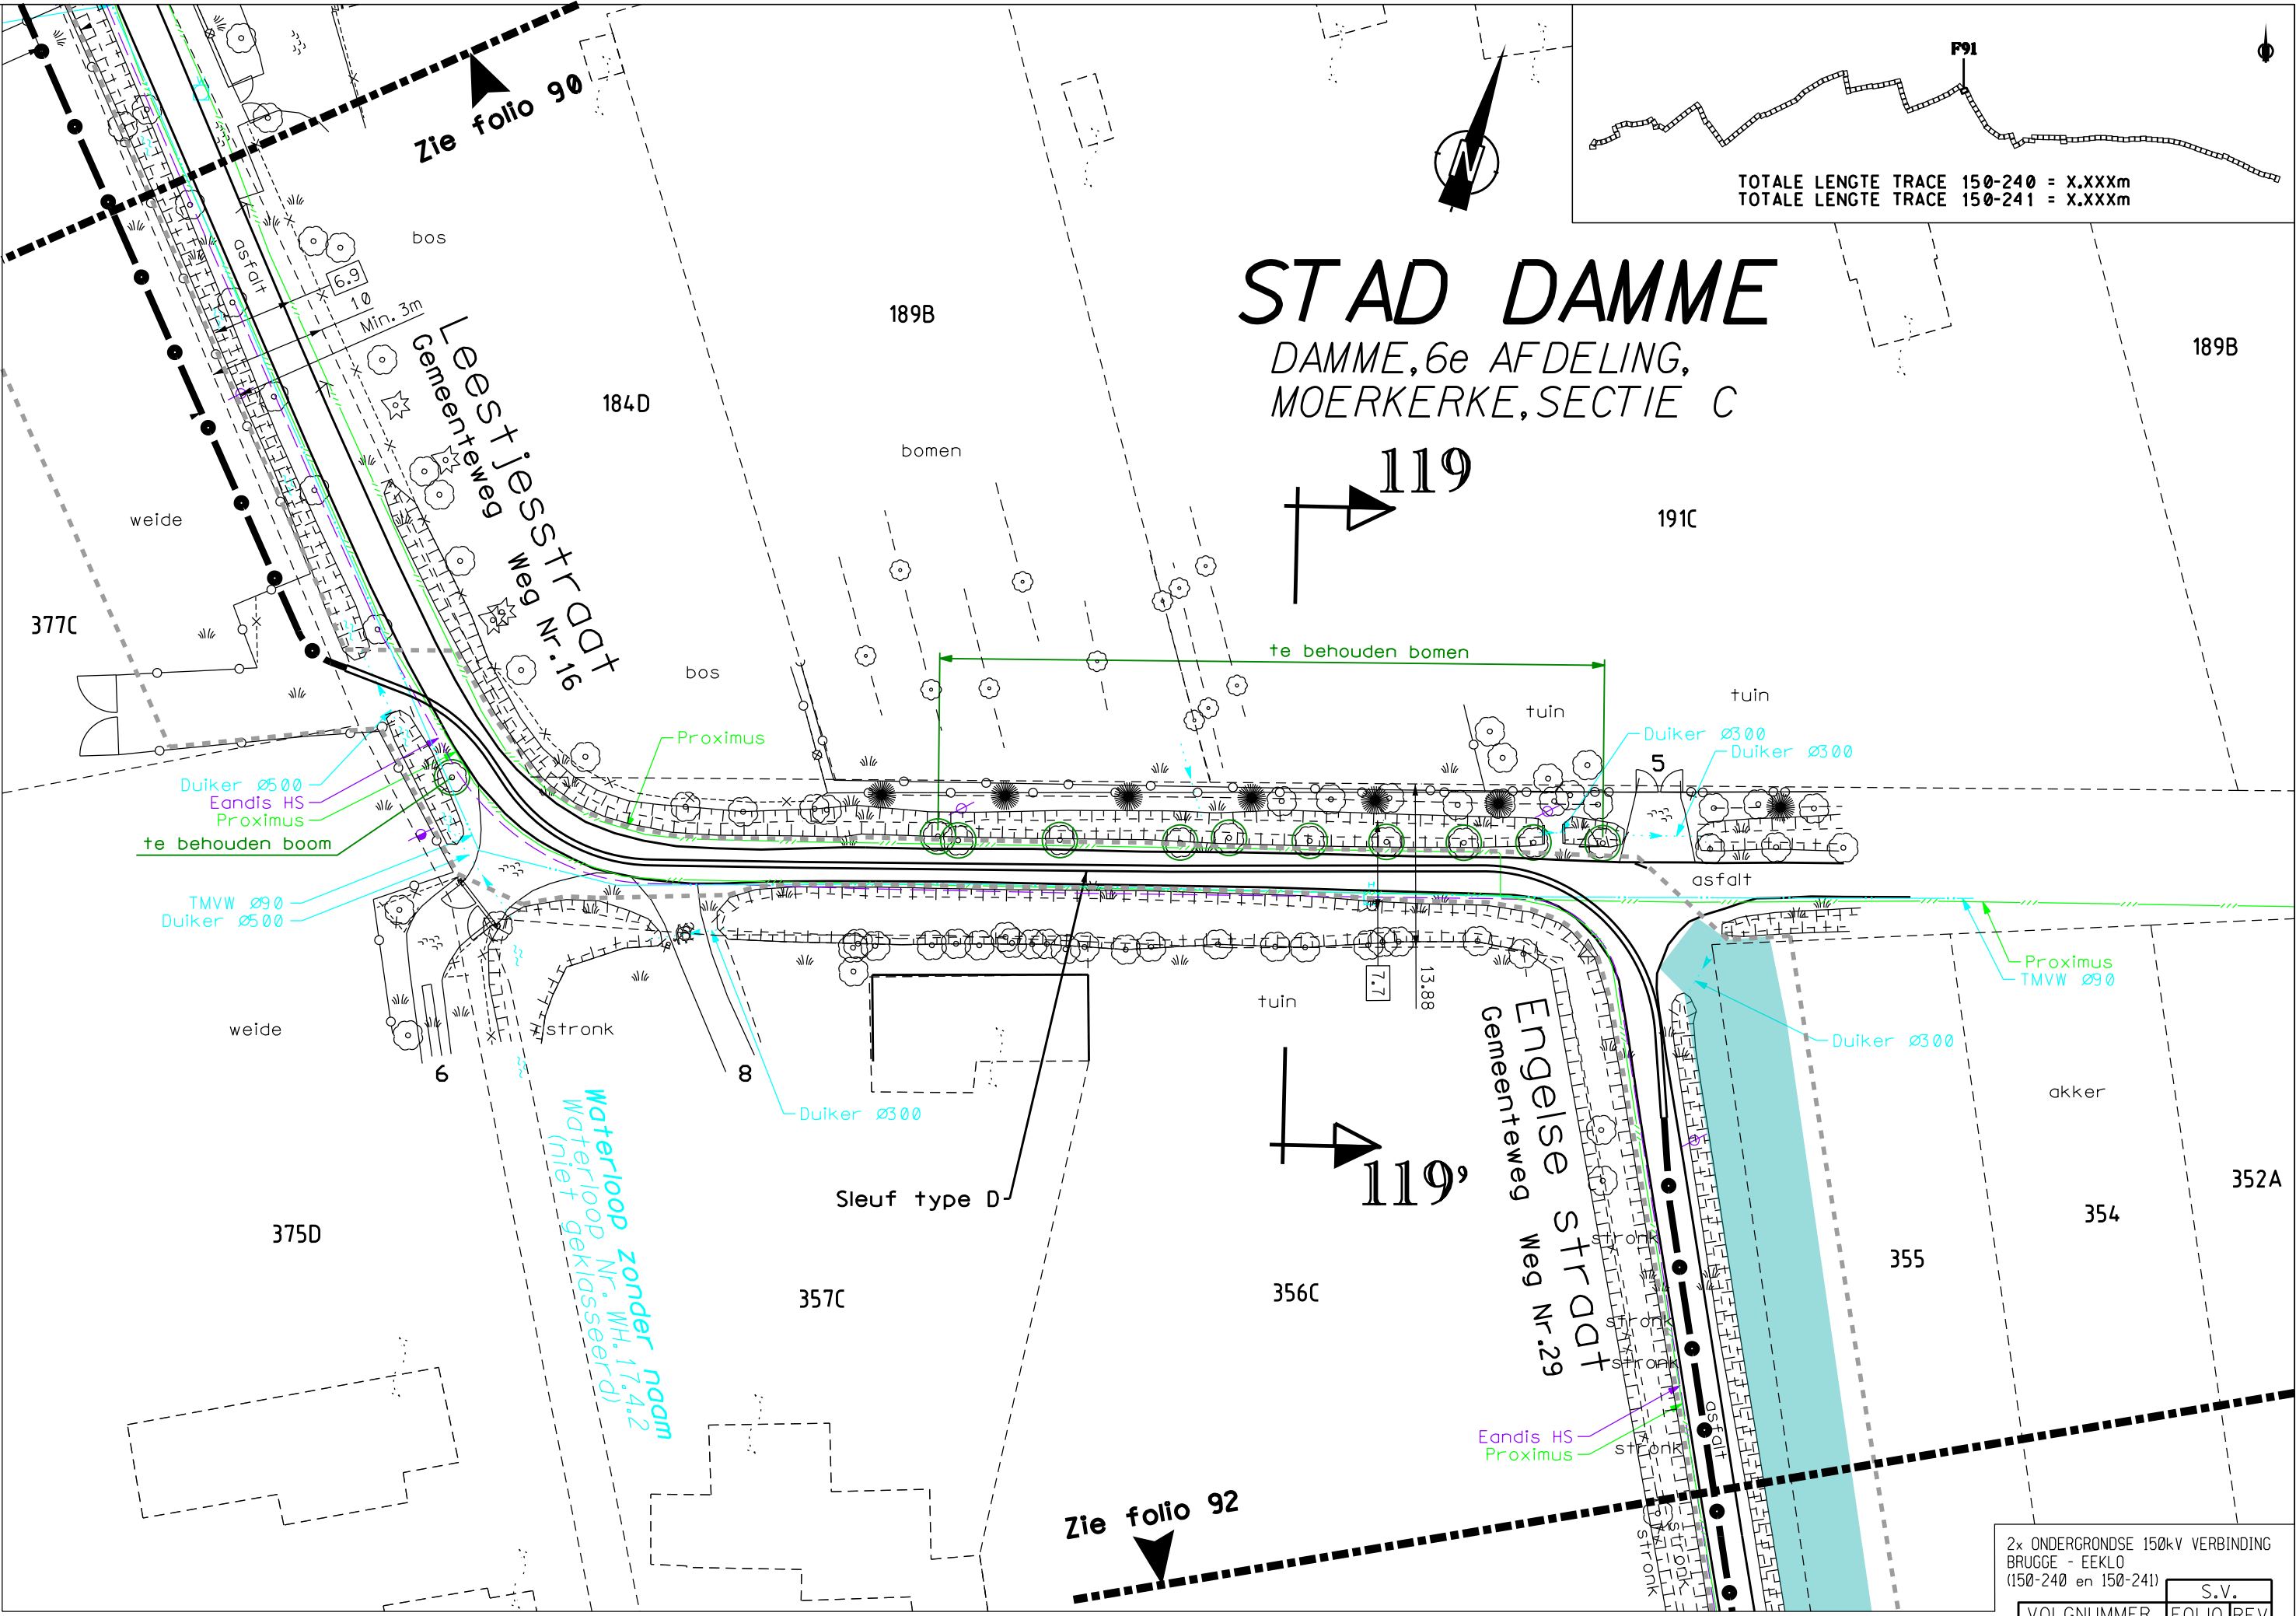


STAD DAMME

DAMME, 6e AFDELING,
MOERKERKE, SECTIE C

TOTALE LENGTE TRACE 150-240 = X.XXXm
TOTALE LENGTE TRACE 150-241 = X.XXXm

2x ONDERGRONDSE 150kV VERBINDING BRUGGE - EEKLO (150-240 en 150-241)									
S.V.									
VOLGNUMMER									
FOLIO REV									
3	0	3	3	4	1	7	0	9	1
0	0	0	0	0	0	0	0	0	0

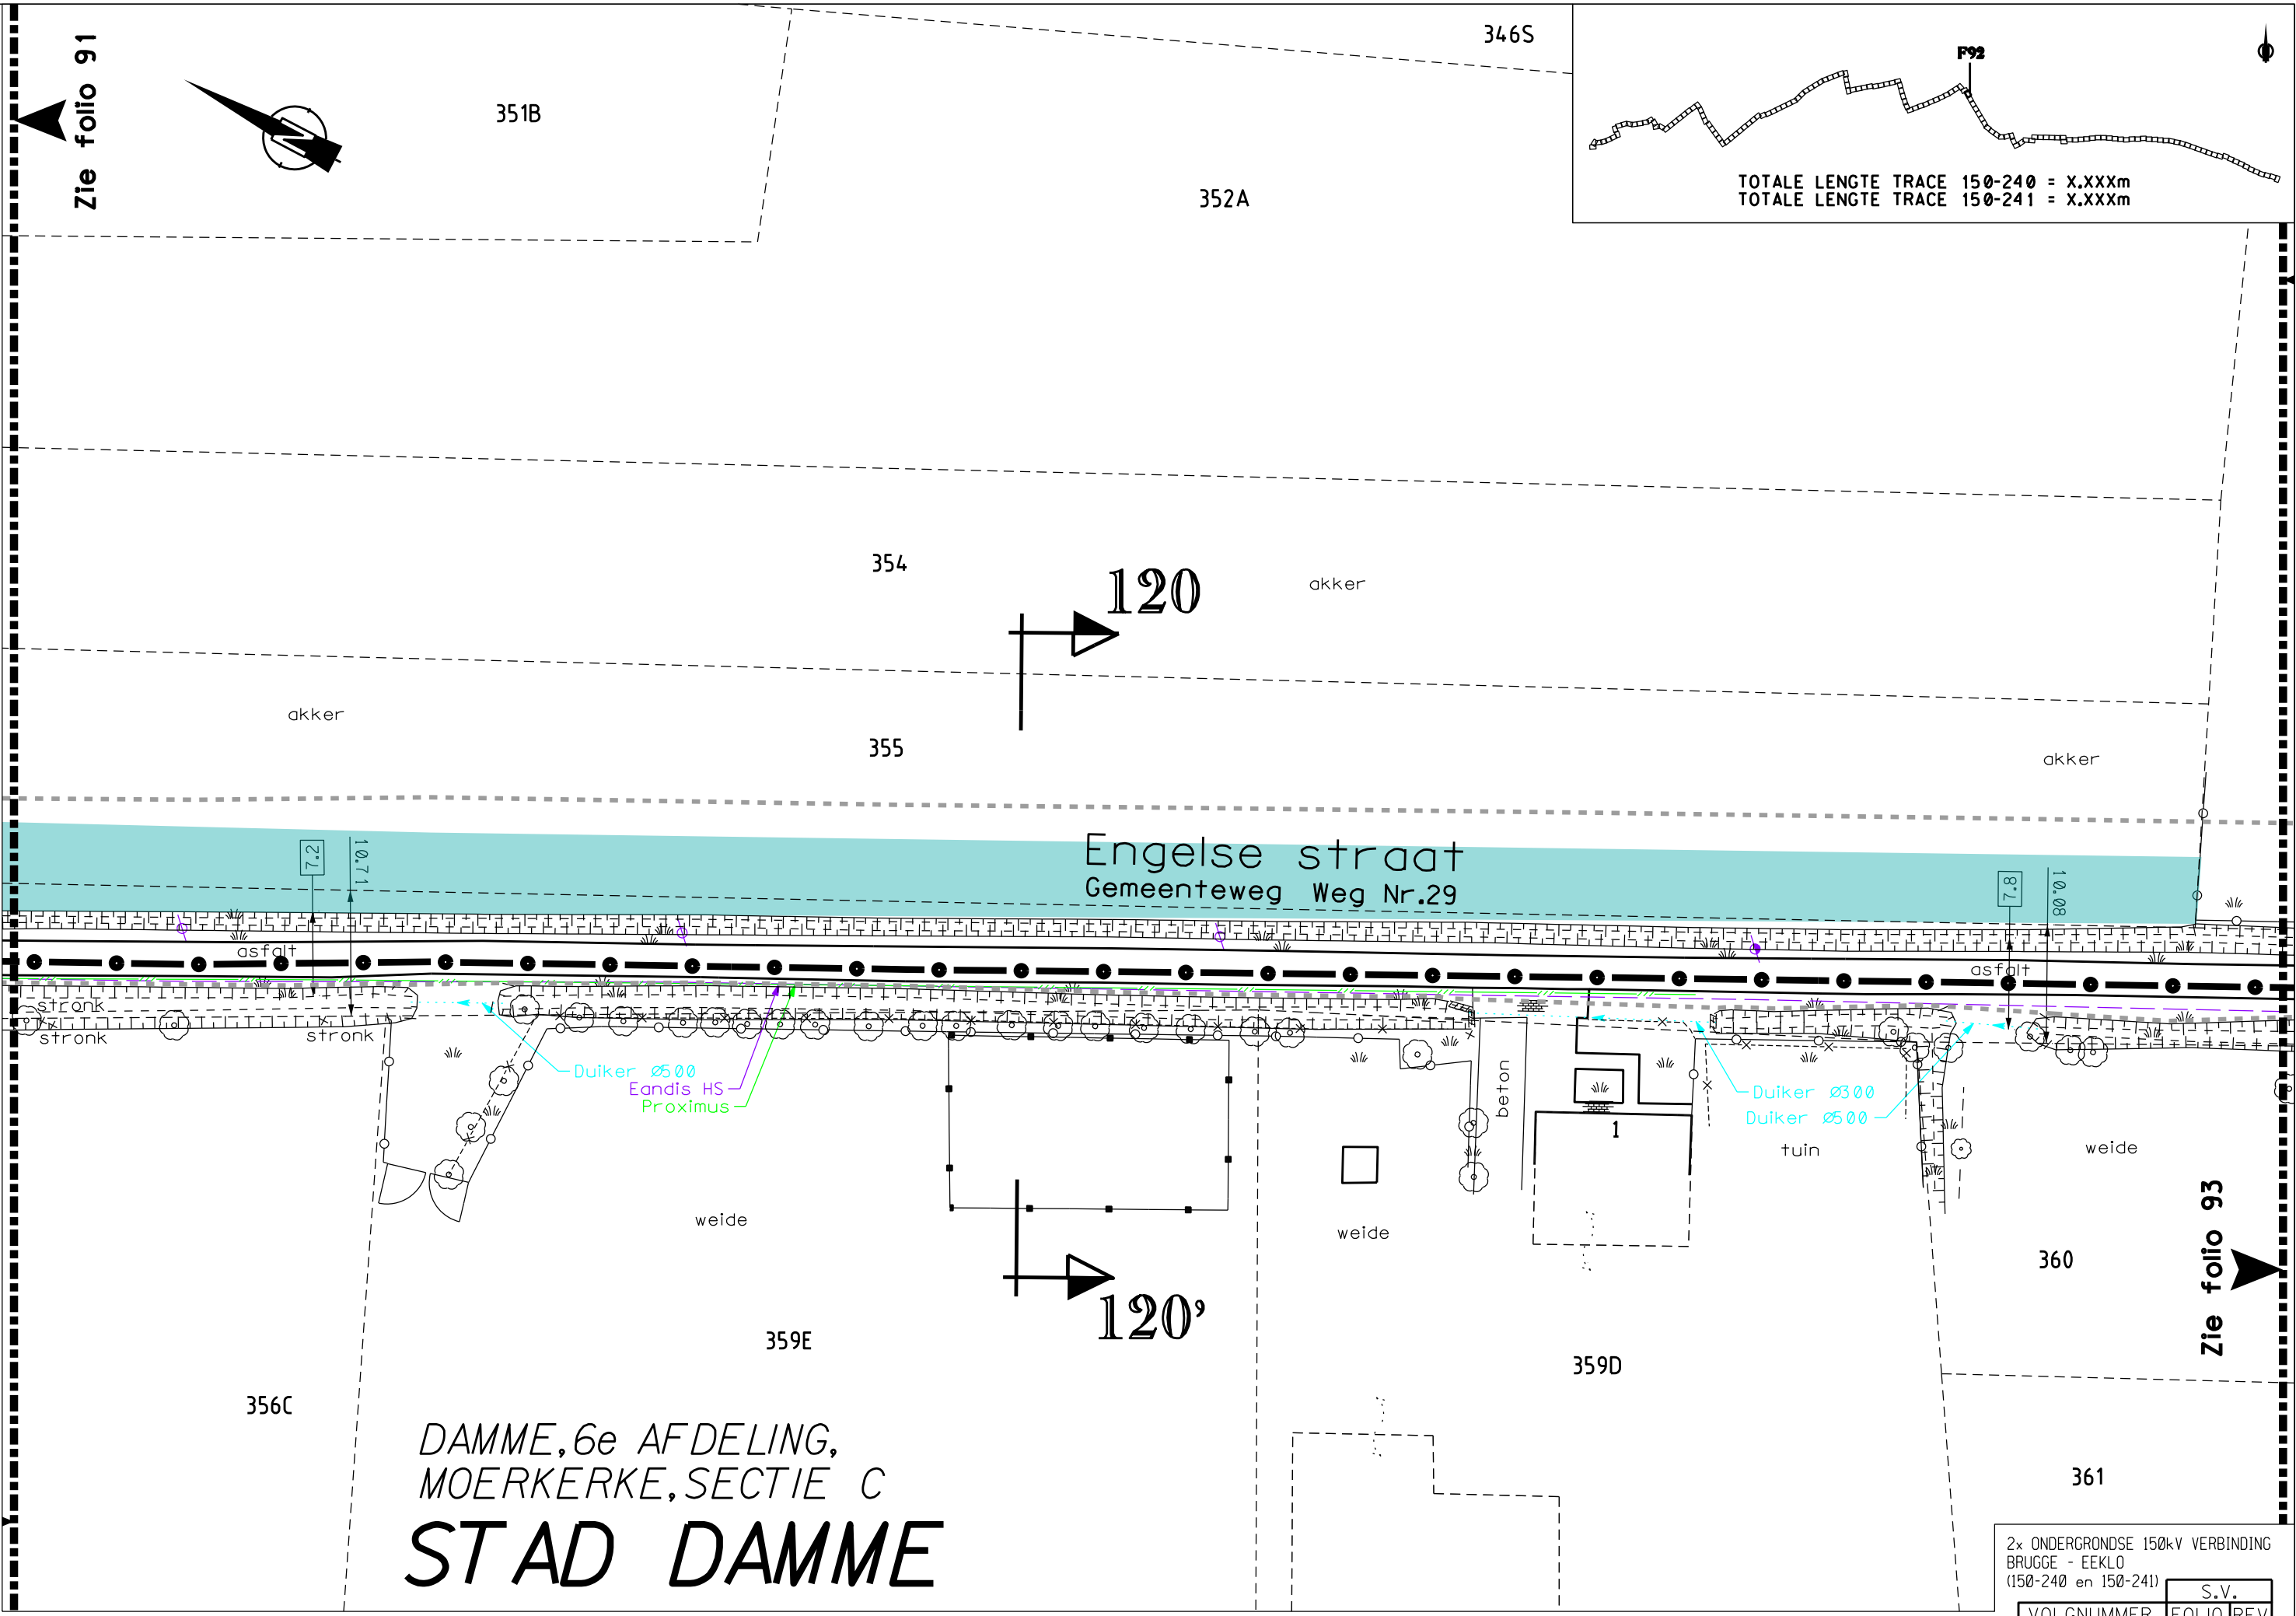


Zie folio 91

Zie folio 93

DAMME, 6e AFDELING,
MOERKERKE, SECTIE C
STAD DAMME

2x ONDERGRONDSE 150kV VERBINDING BRUGGE - EEKLO (150-240 en 150-241)									
S.V.									
VOLGNUMMER					FOLIO REV				
3	0	3	3	4	1	7	0	9	2
0	0	0	0	0	0	0	0	0	0

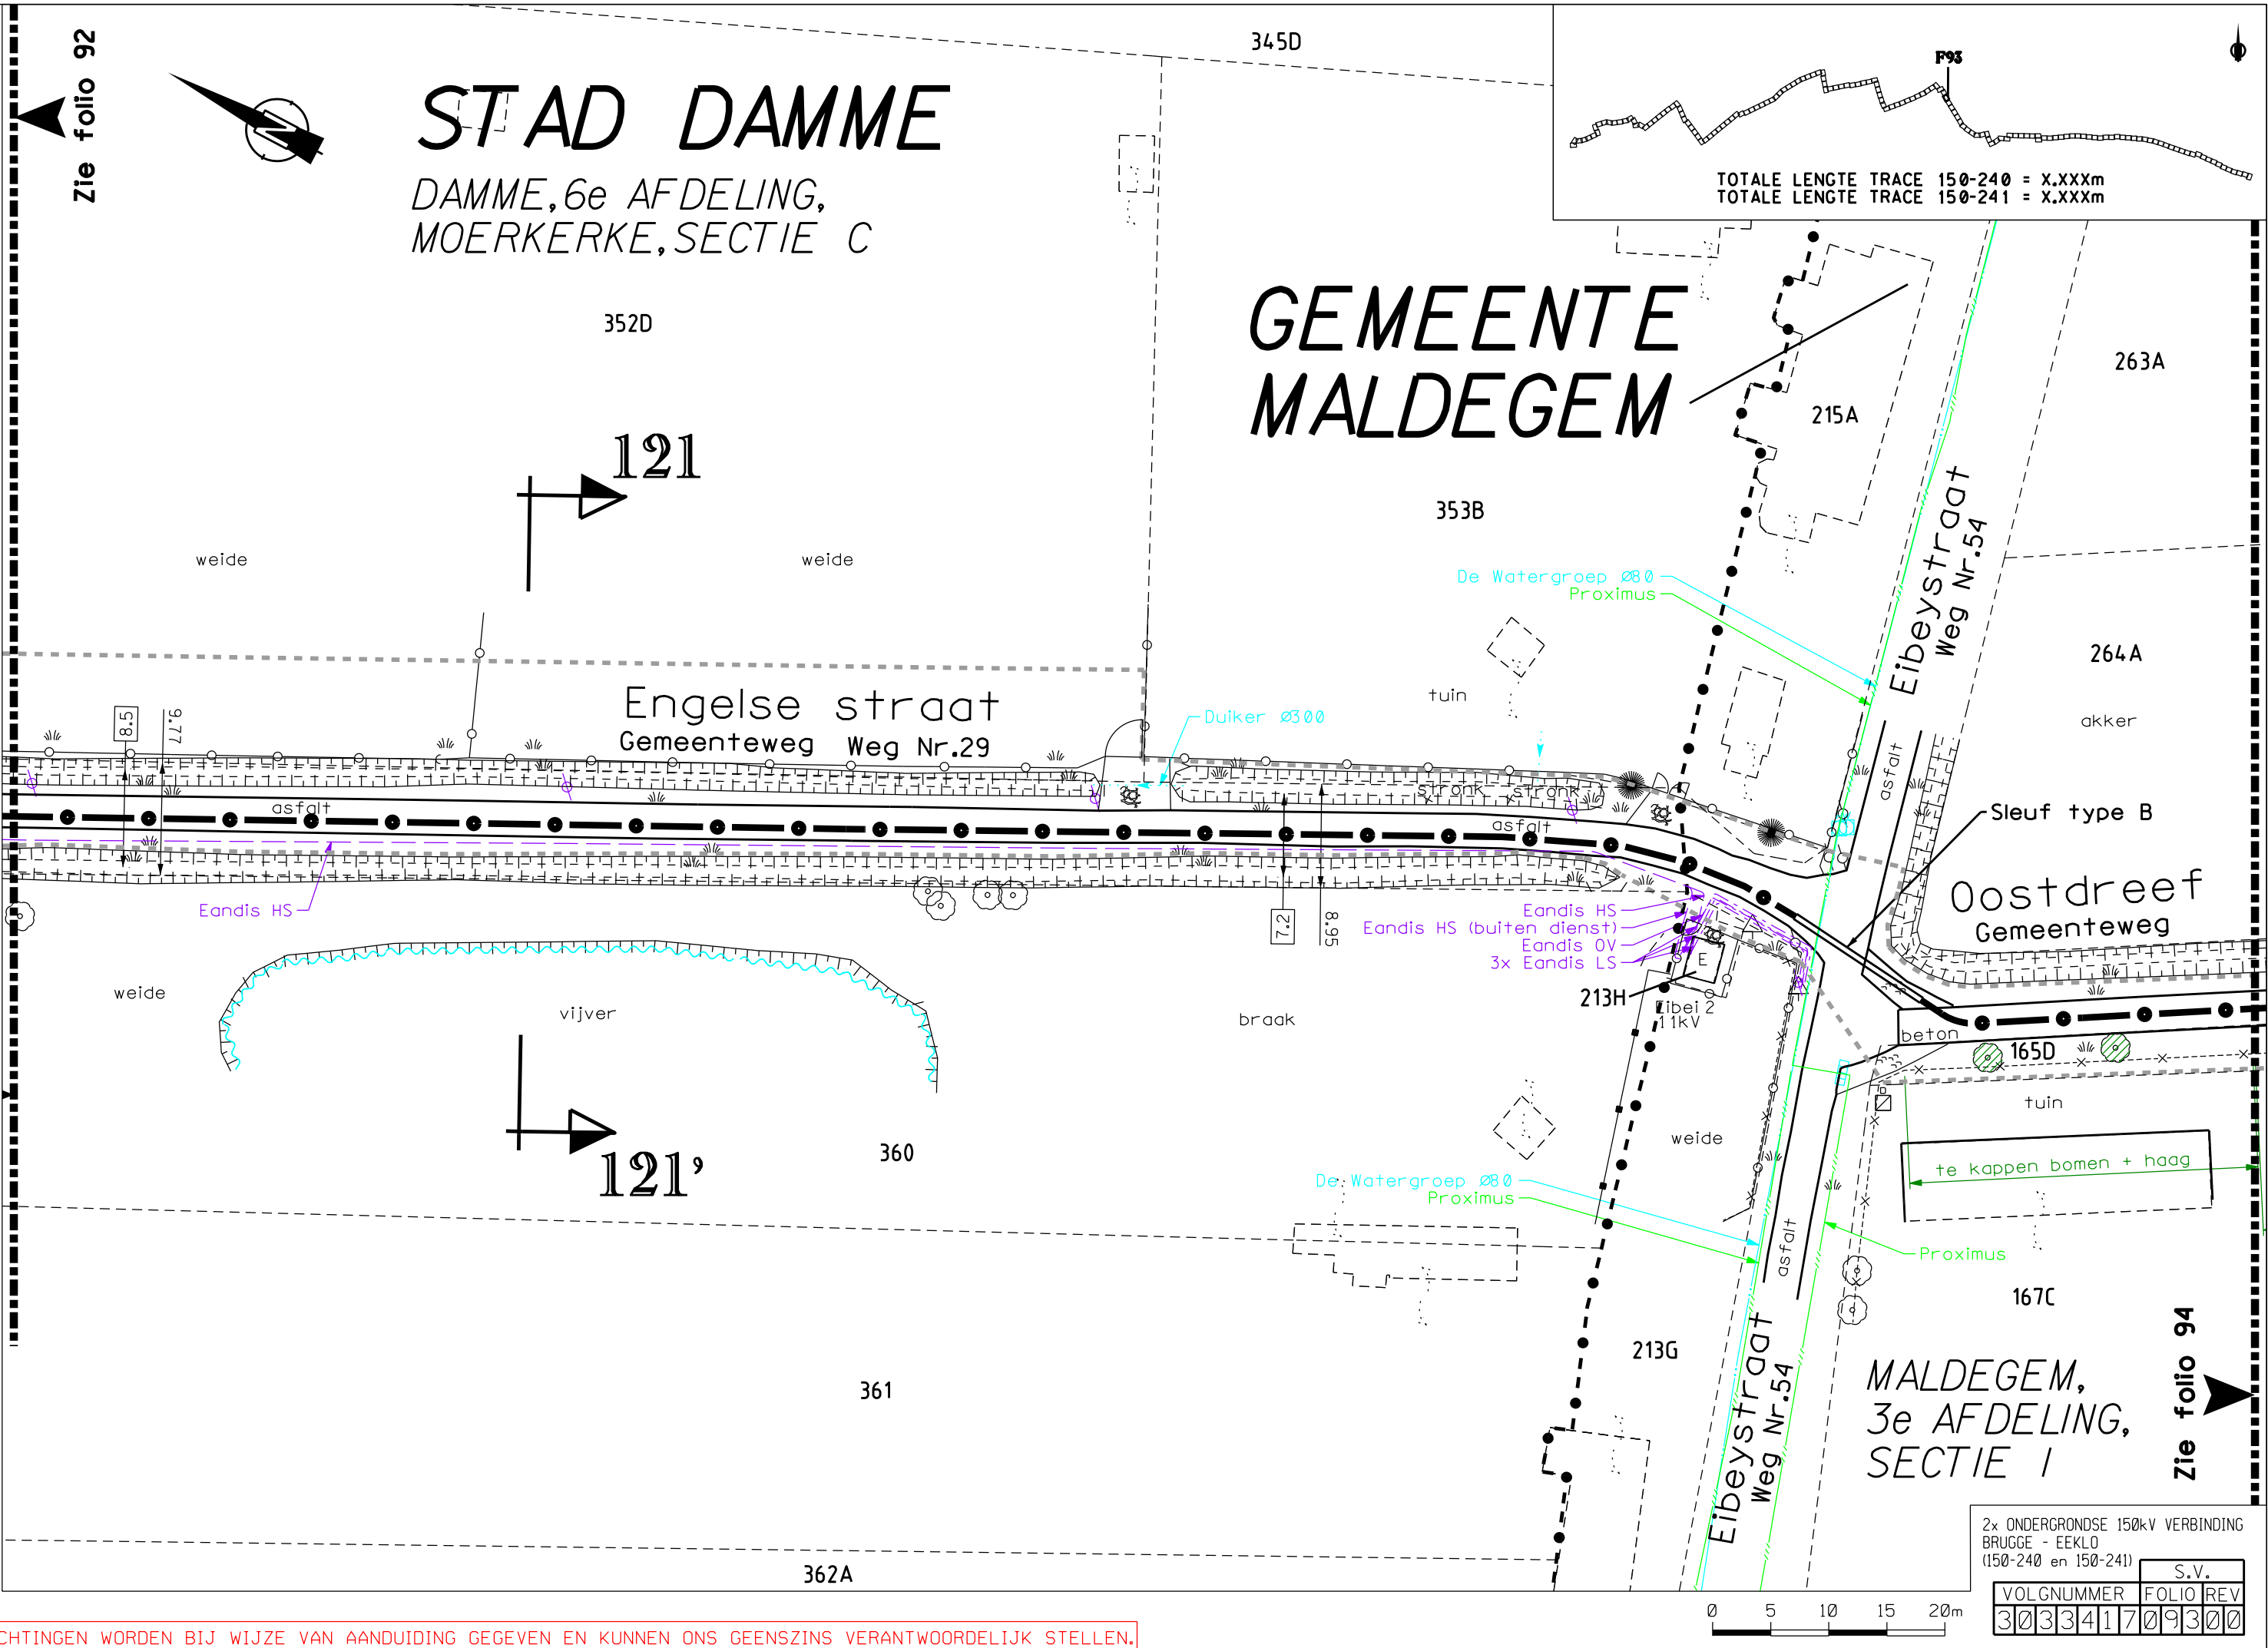

STAD DAMME




DAMME, 6e AFDELING,
MOERKERKE, SECTIE C

GEMEENTE MALDEGEM

MALDEGEM,
3e AFDELING,
SECTIE I

2x ONDERGRONDSE 150kV VERBINDING BRUGGE - EEKLO (150-240 en 150-241)				S.V.
VOLGNUMMER	FOLIO	REV		
3033417	09300			

GEMEENTE MALDEGEM
MALDEGEM, 3e AFDELING, SECTIE I

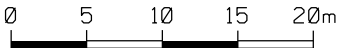
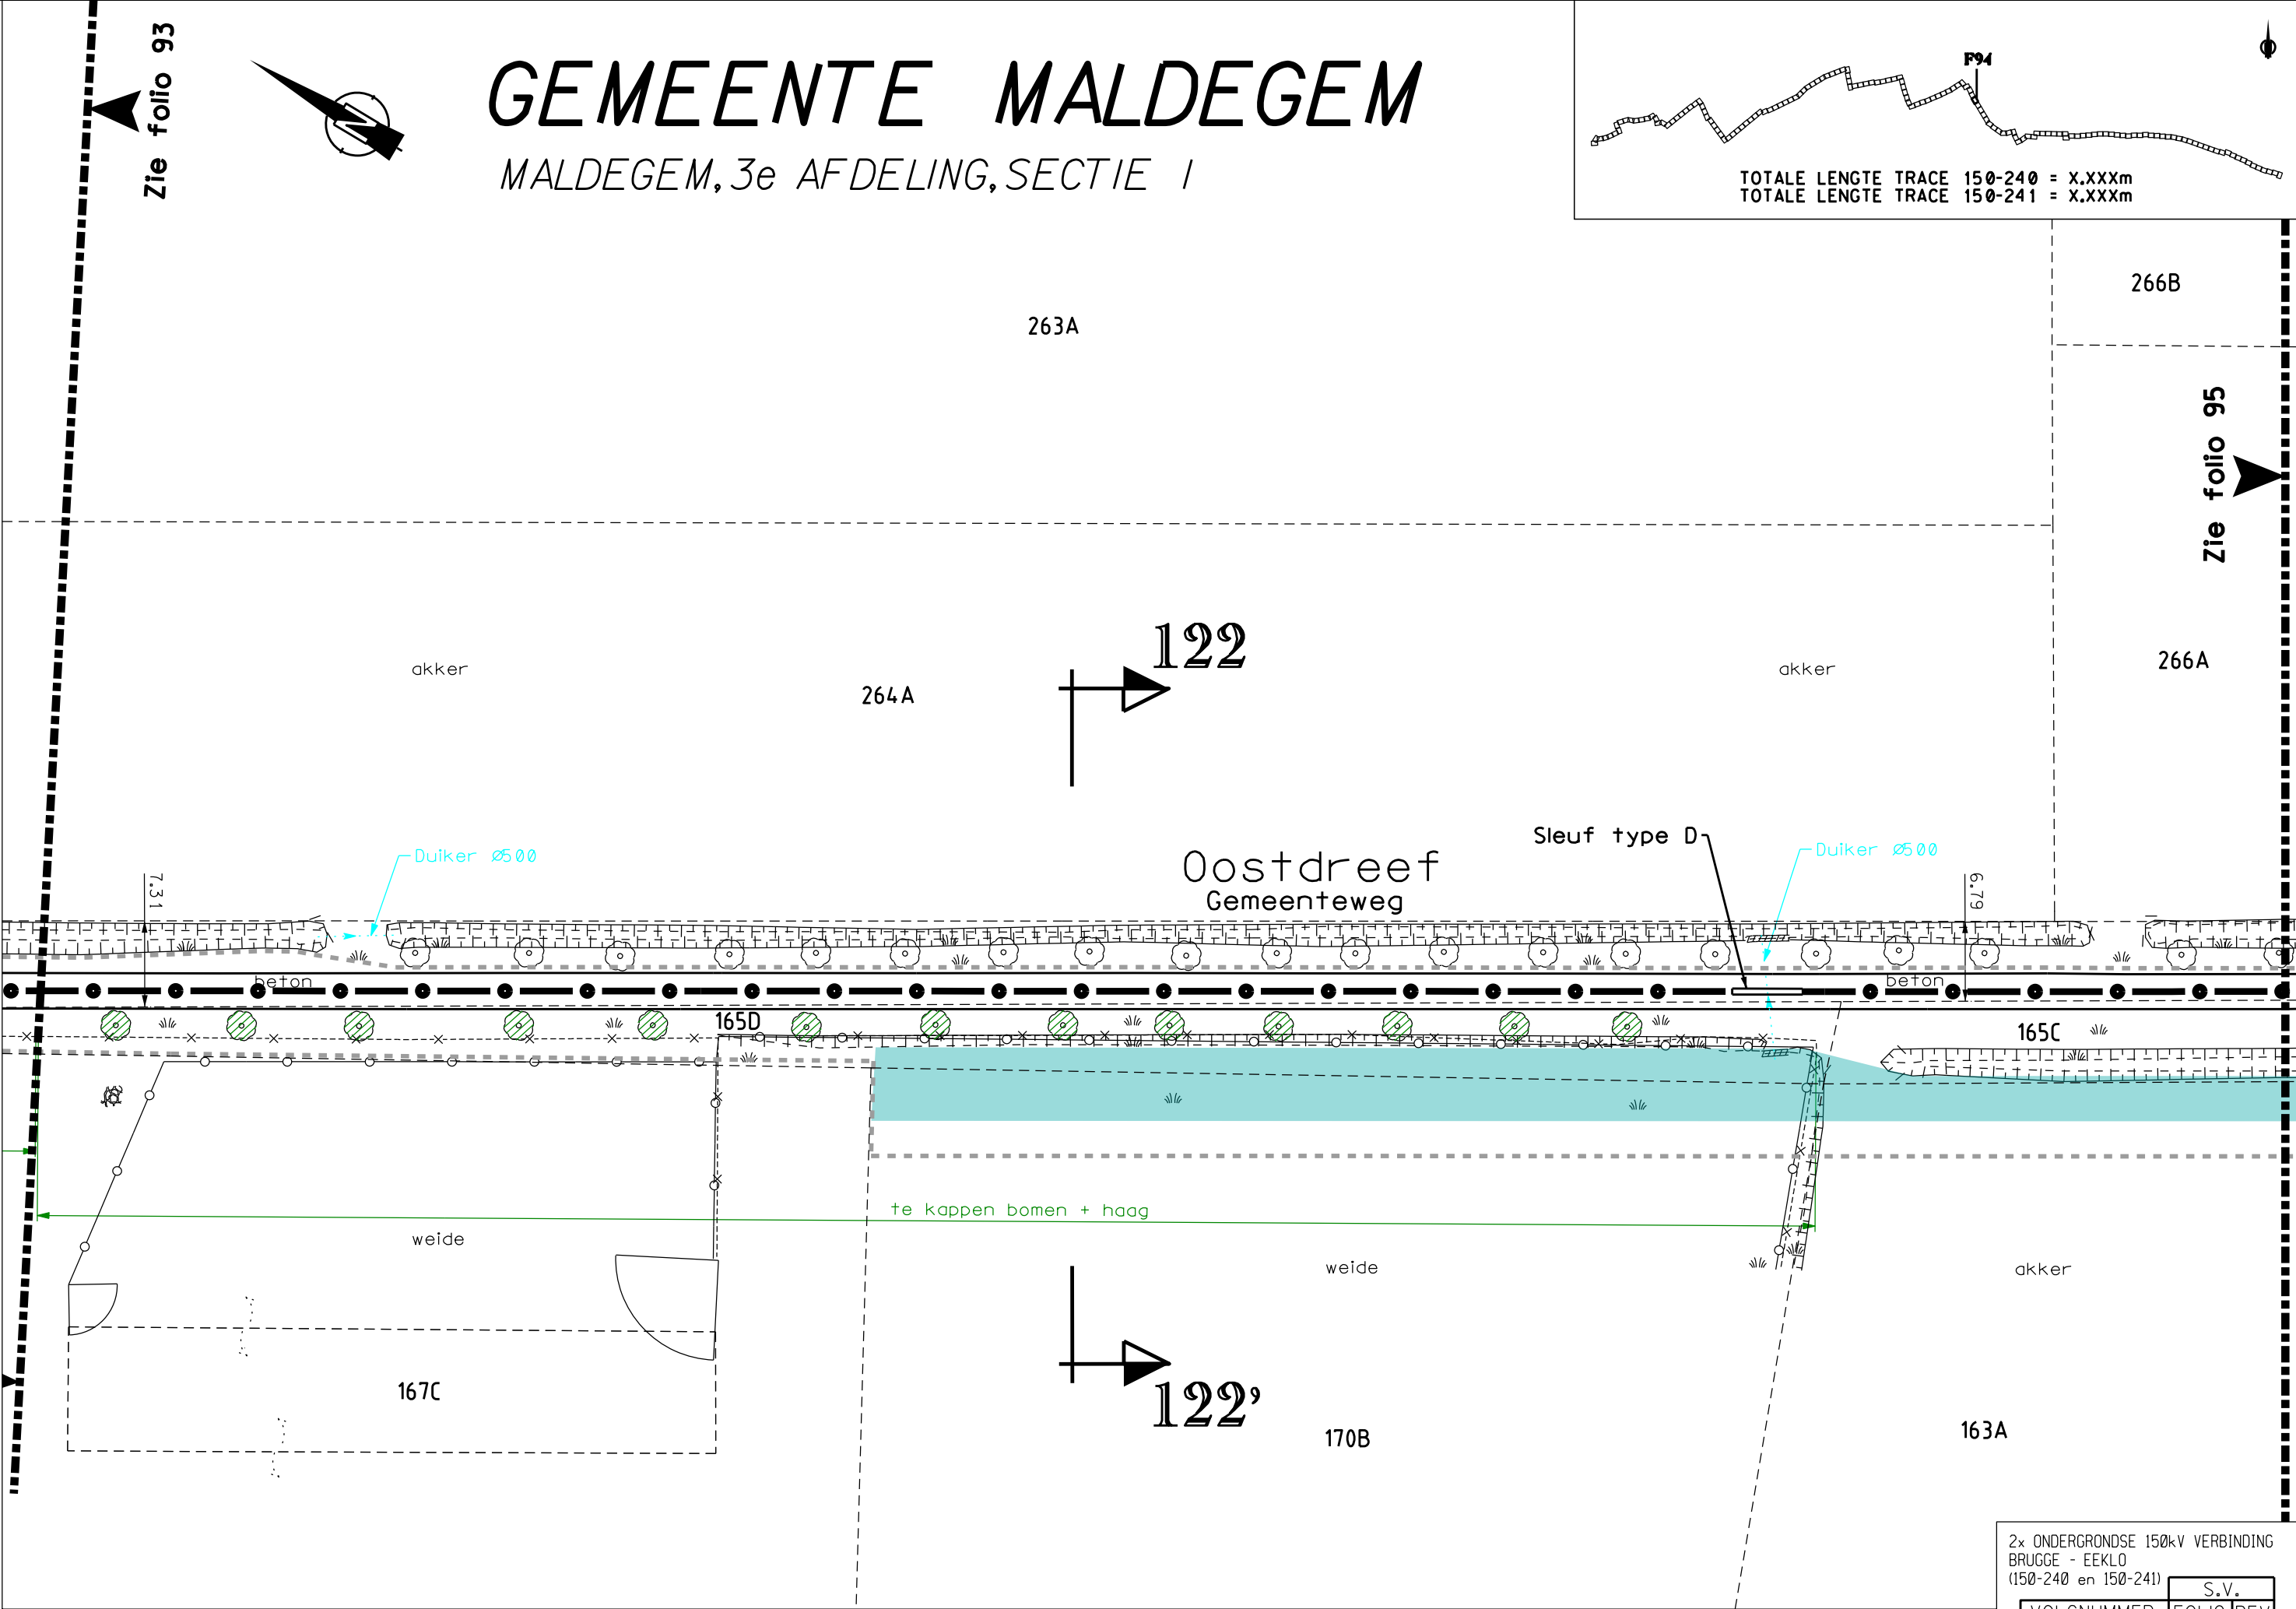
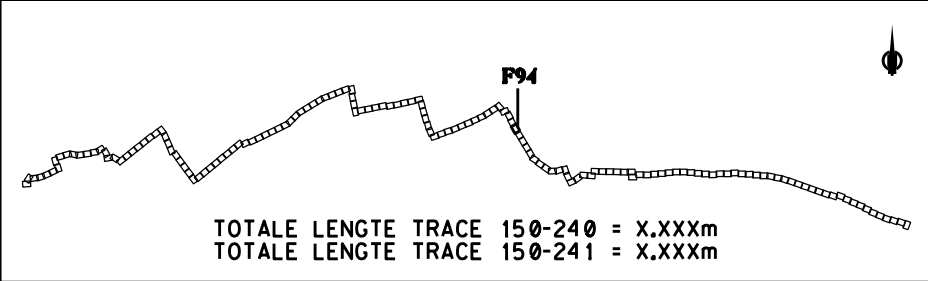


2x ONDERGRONDSE 150kV VERBINDING
BRUGGE - EEKLO
(150-240 en 150-241)

S.V.	
VOLGNUMMER	FOLIO REV
303341709400	

GEMEENTE MALDEGEM

MALDEGEM, 3e AFDELING, SECTIE I

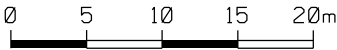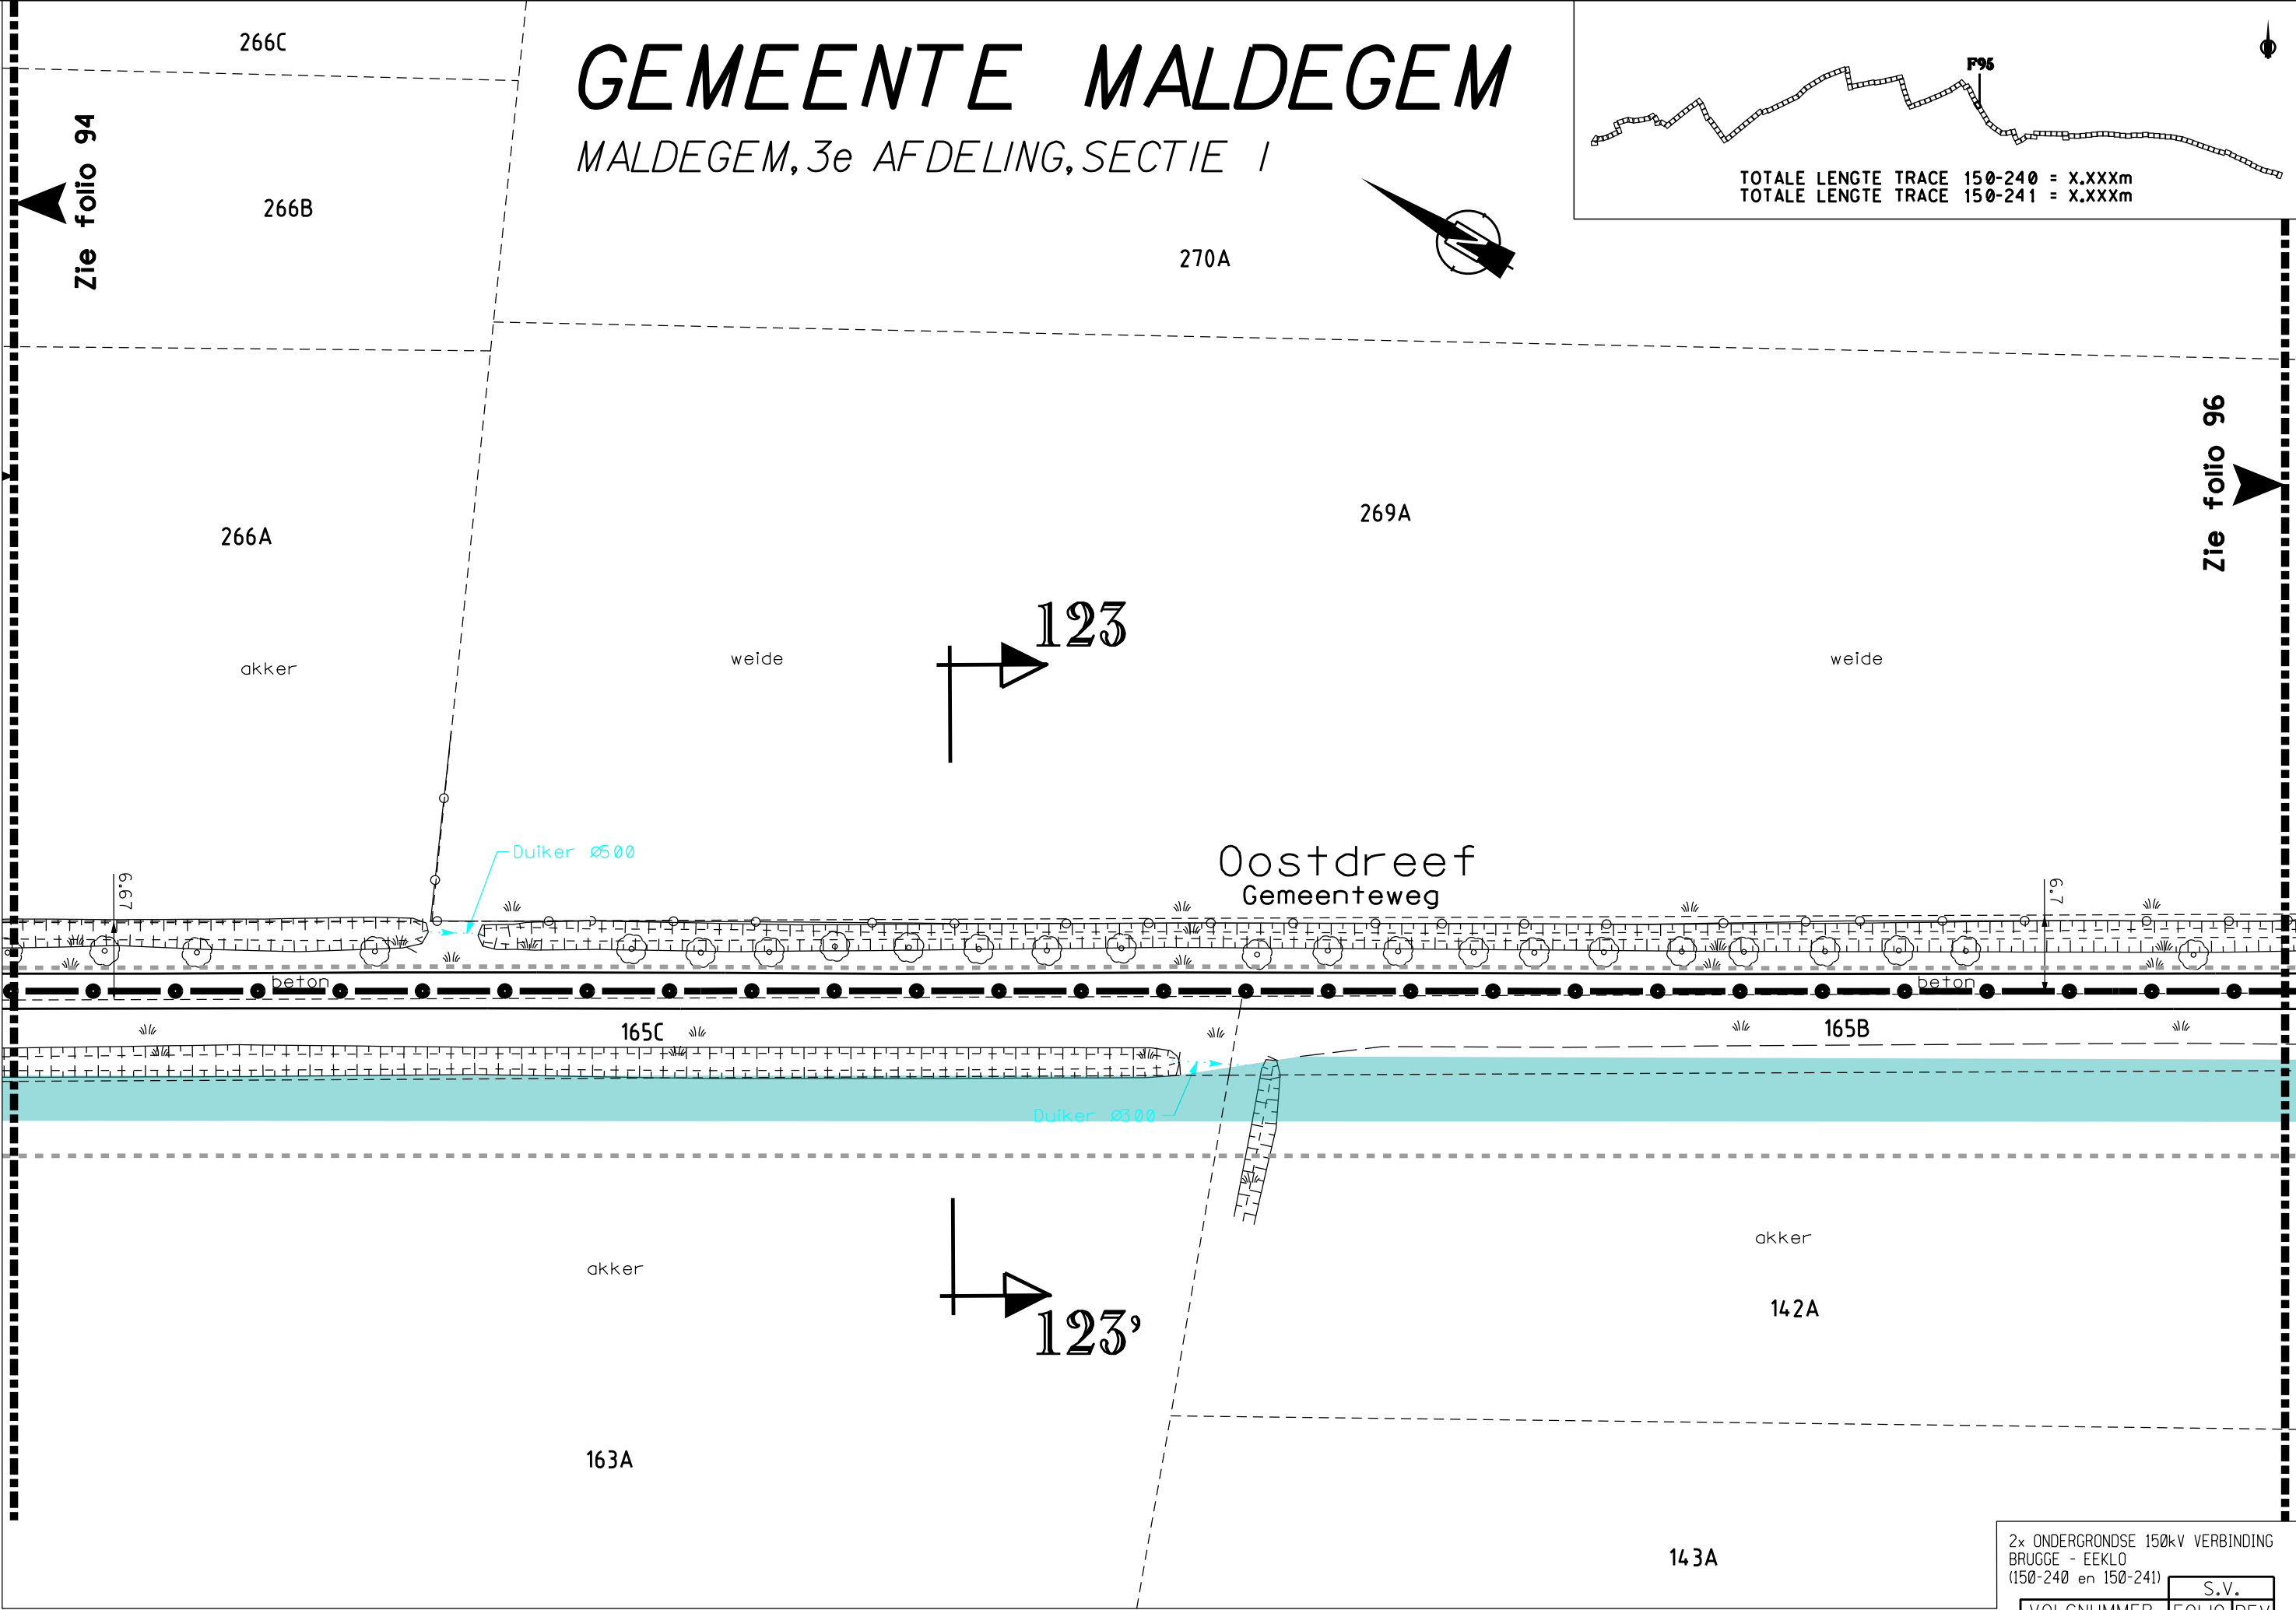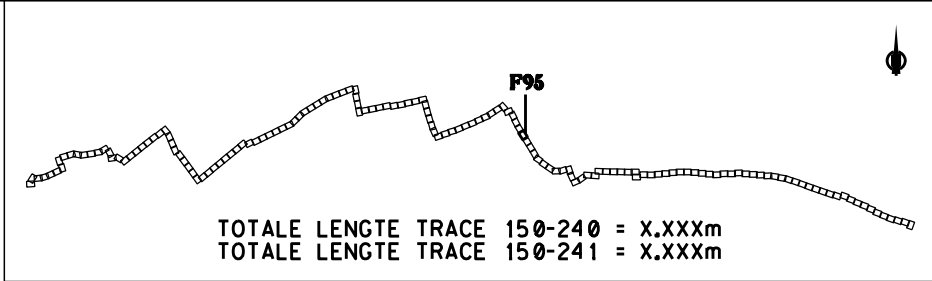

2x ONDERGRONDSE 150kV VERBINDING
BRUGGE - EEKLO
(150-240 en 150-241)

VOLGNUMMER		FOLIO		REV	
303341709500					

S.V.	

MALDEGEM, 3e AFDELING, SECTIE I

TOTALE LENGTE TRACE 150-240 = X.XXXm
TOTALE LENGTE TRACE 150-241 = X.XXXm

Zie folio 95

Ziele folio 97

124

1249

Oostdreef

✓ Sleuf type D

Oostdreef
Gemeenteweg

Duiker Ø800 -
Duiker Øonbekend -

ection

— Duiker Ø500

121


121/03E

2x ONDERGRONDSE 150kV VERBINDING
BRUGGE - EEKLO
(150-240 en 150-241) S.v.

VOLGNUMMER							FOLIO	REV			
3	0	3	3	4	1	7	0	9	6	0	0

DE INLICHTINGEN WORDEN BIJ WIJZE VAN AANDUIDING GEGEVEN EN KUNNEN ONS GEENSZINS VERANTWOORDELIJK STELLEN.

0 5 10 15 20m

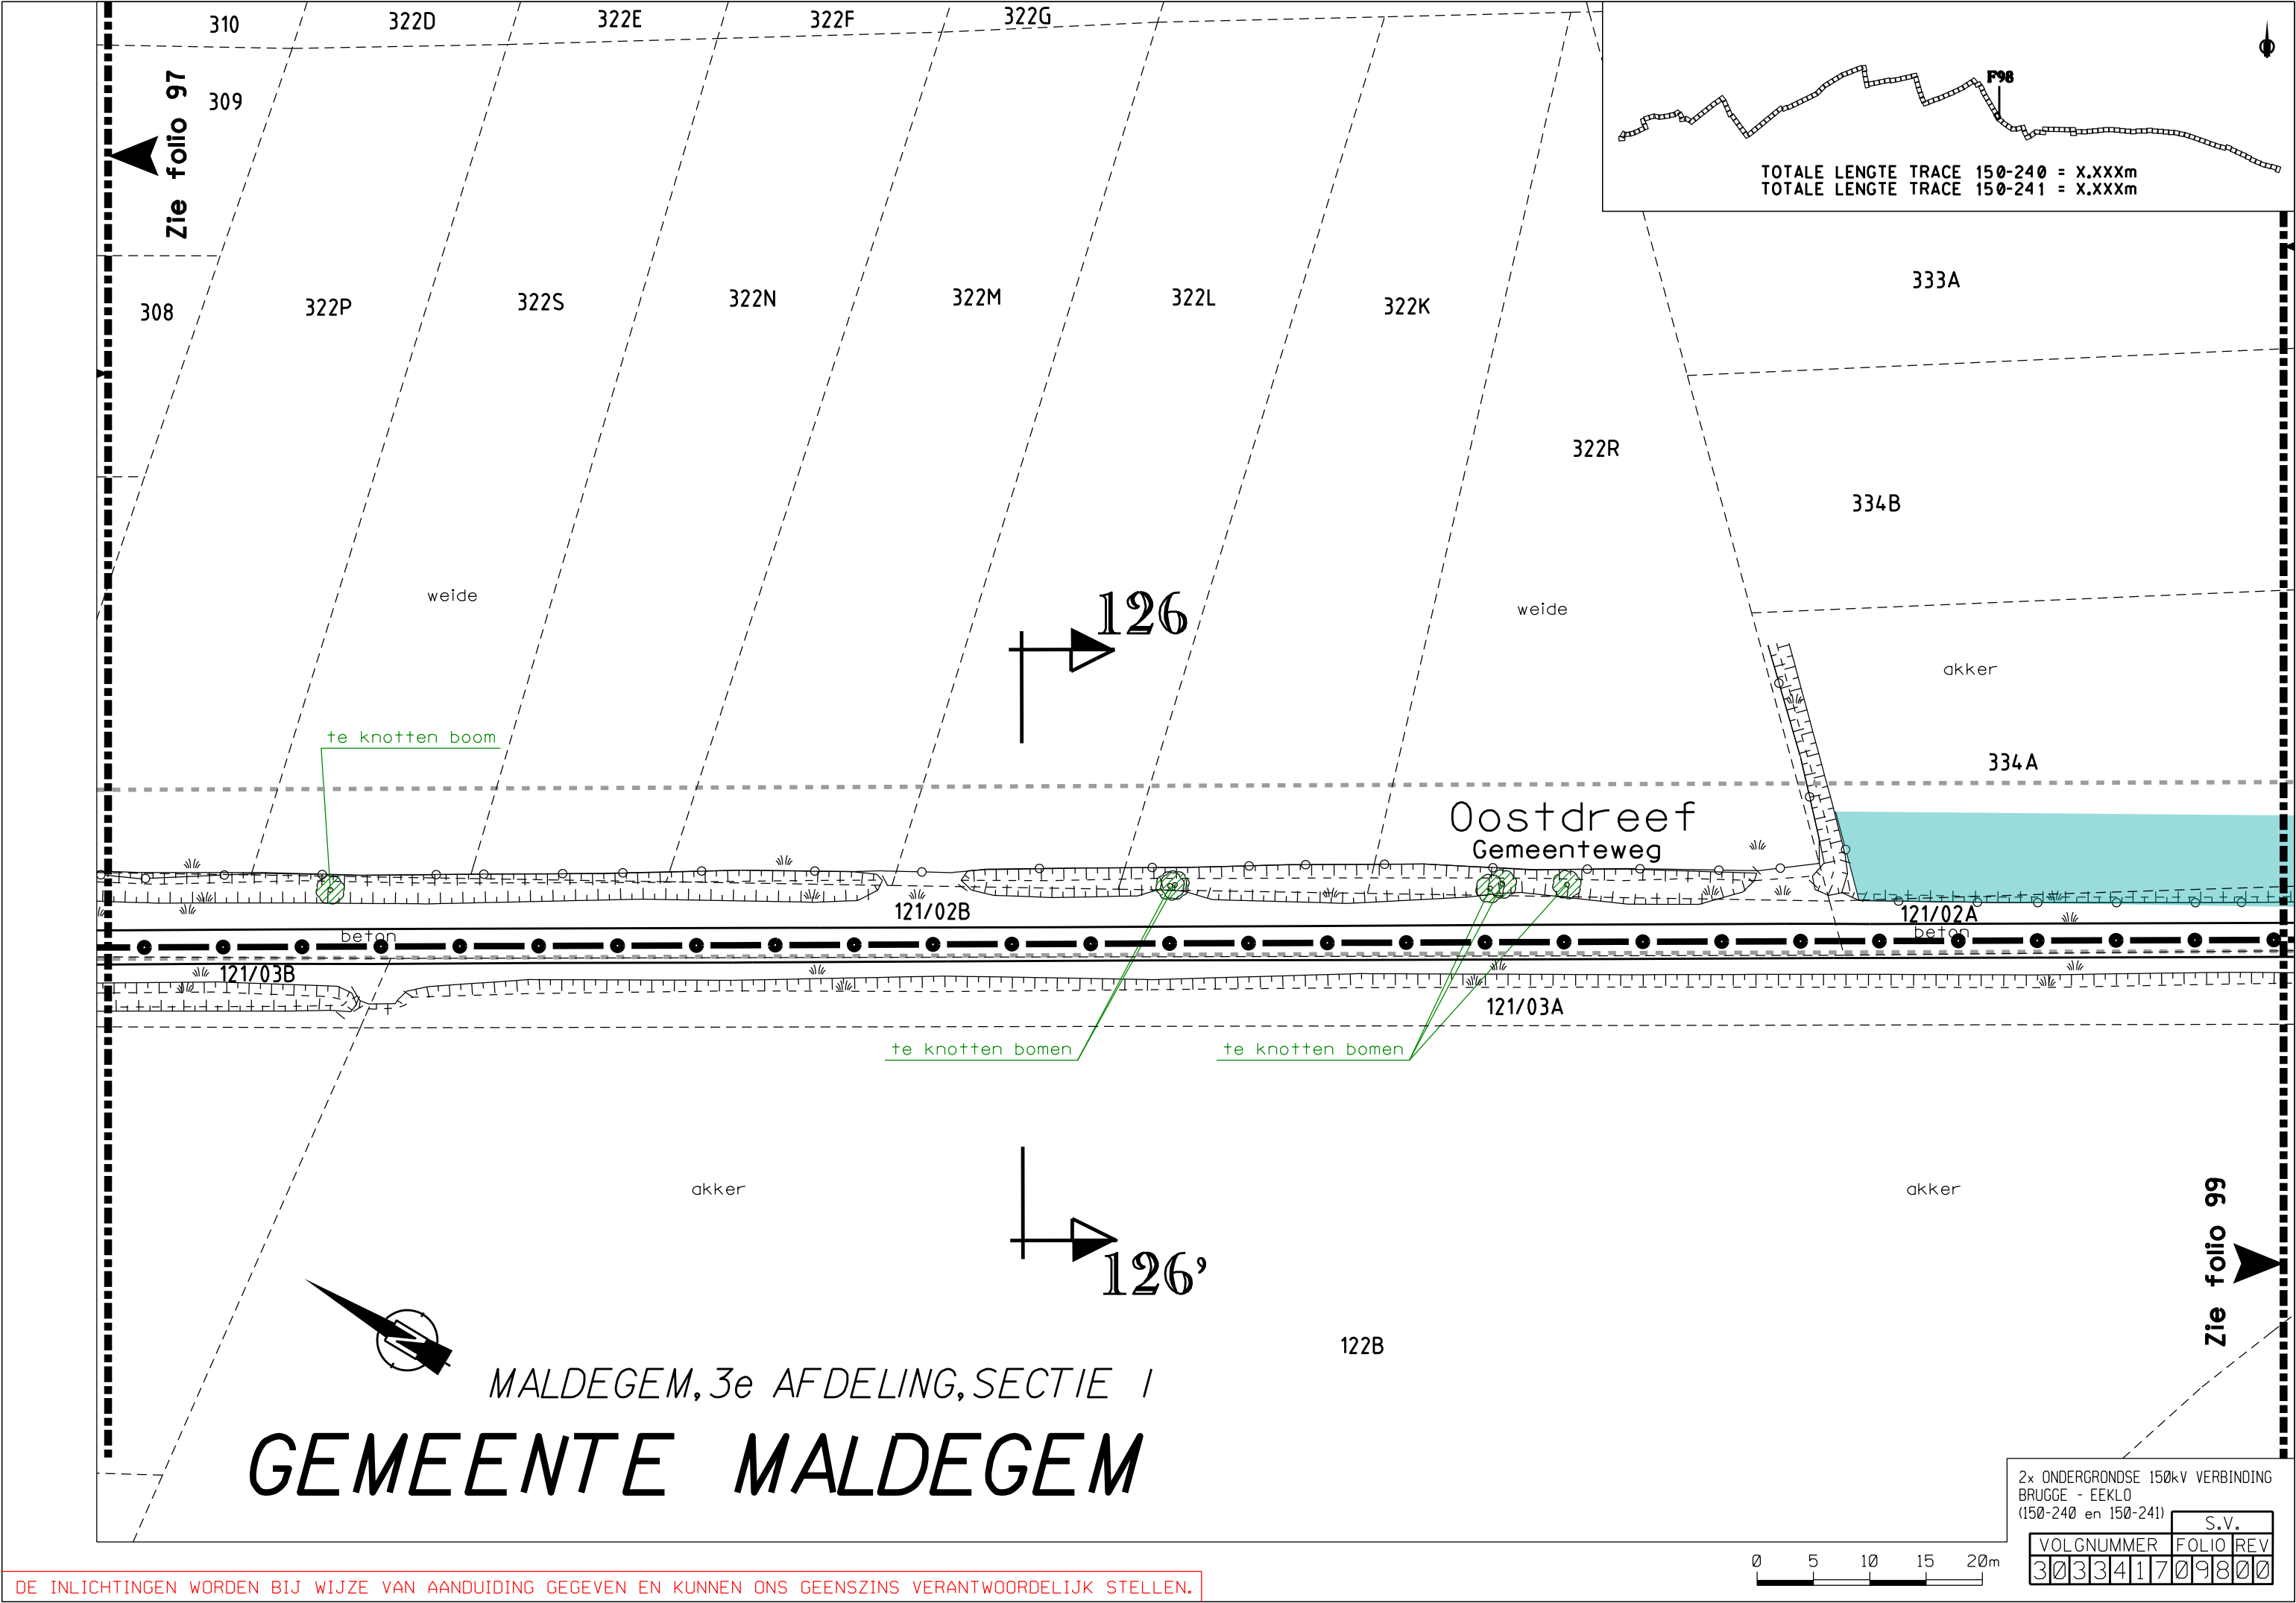




MALDEGEM, 3e AFDELING, SECTIE I
GEMEENTE MALDEGEM

DE INLICHTINGEN WORDEN BIJ WIJZE VAN AANDUIDING GEGEVEN EN KUNNEN ONS GEENSZINS VERANTWOORDELIJK STELLEN.


0 5 10 15 20m


2x ONDERGRONDSE 150kV VERBINDING BRUGGE - EEKLO (150-240 en 150-241)									
S.V.									
VOLGNUMMER					FOLIO REV				
303341709800									

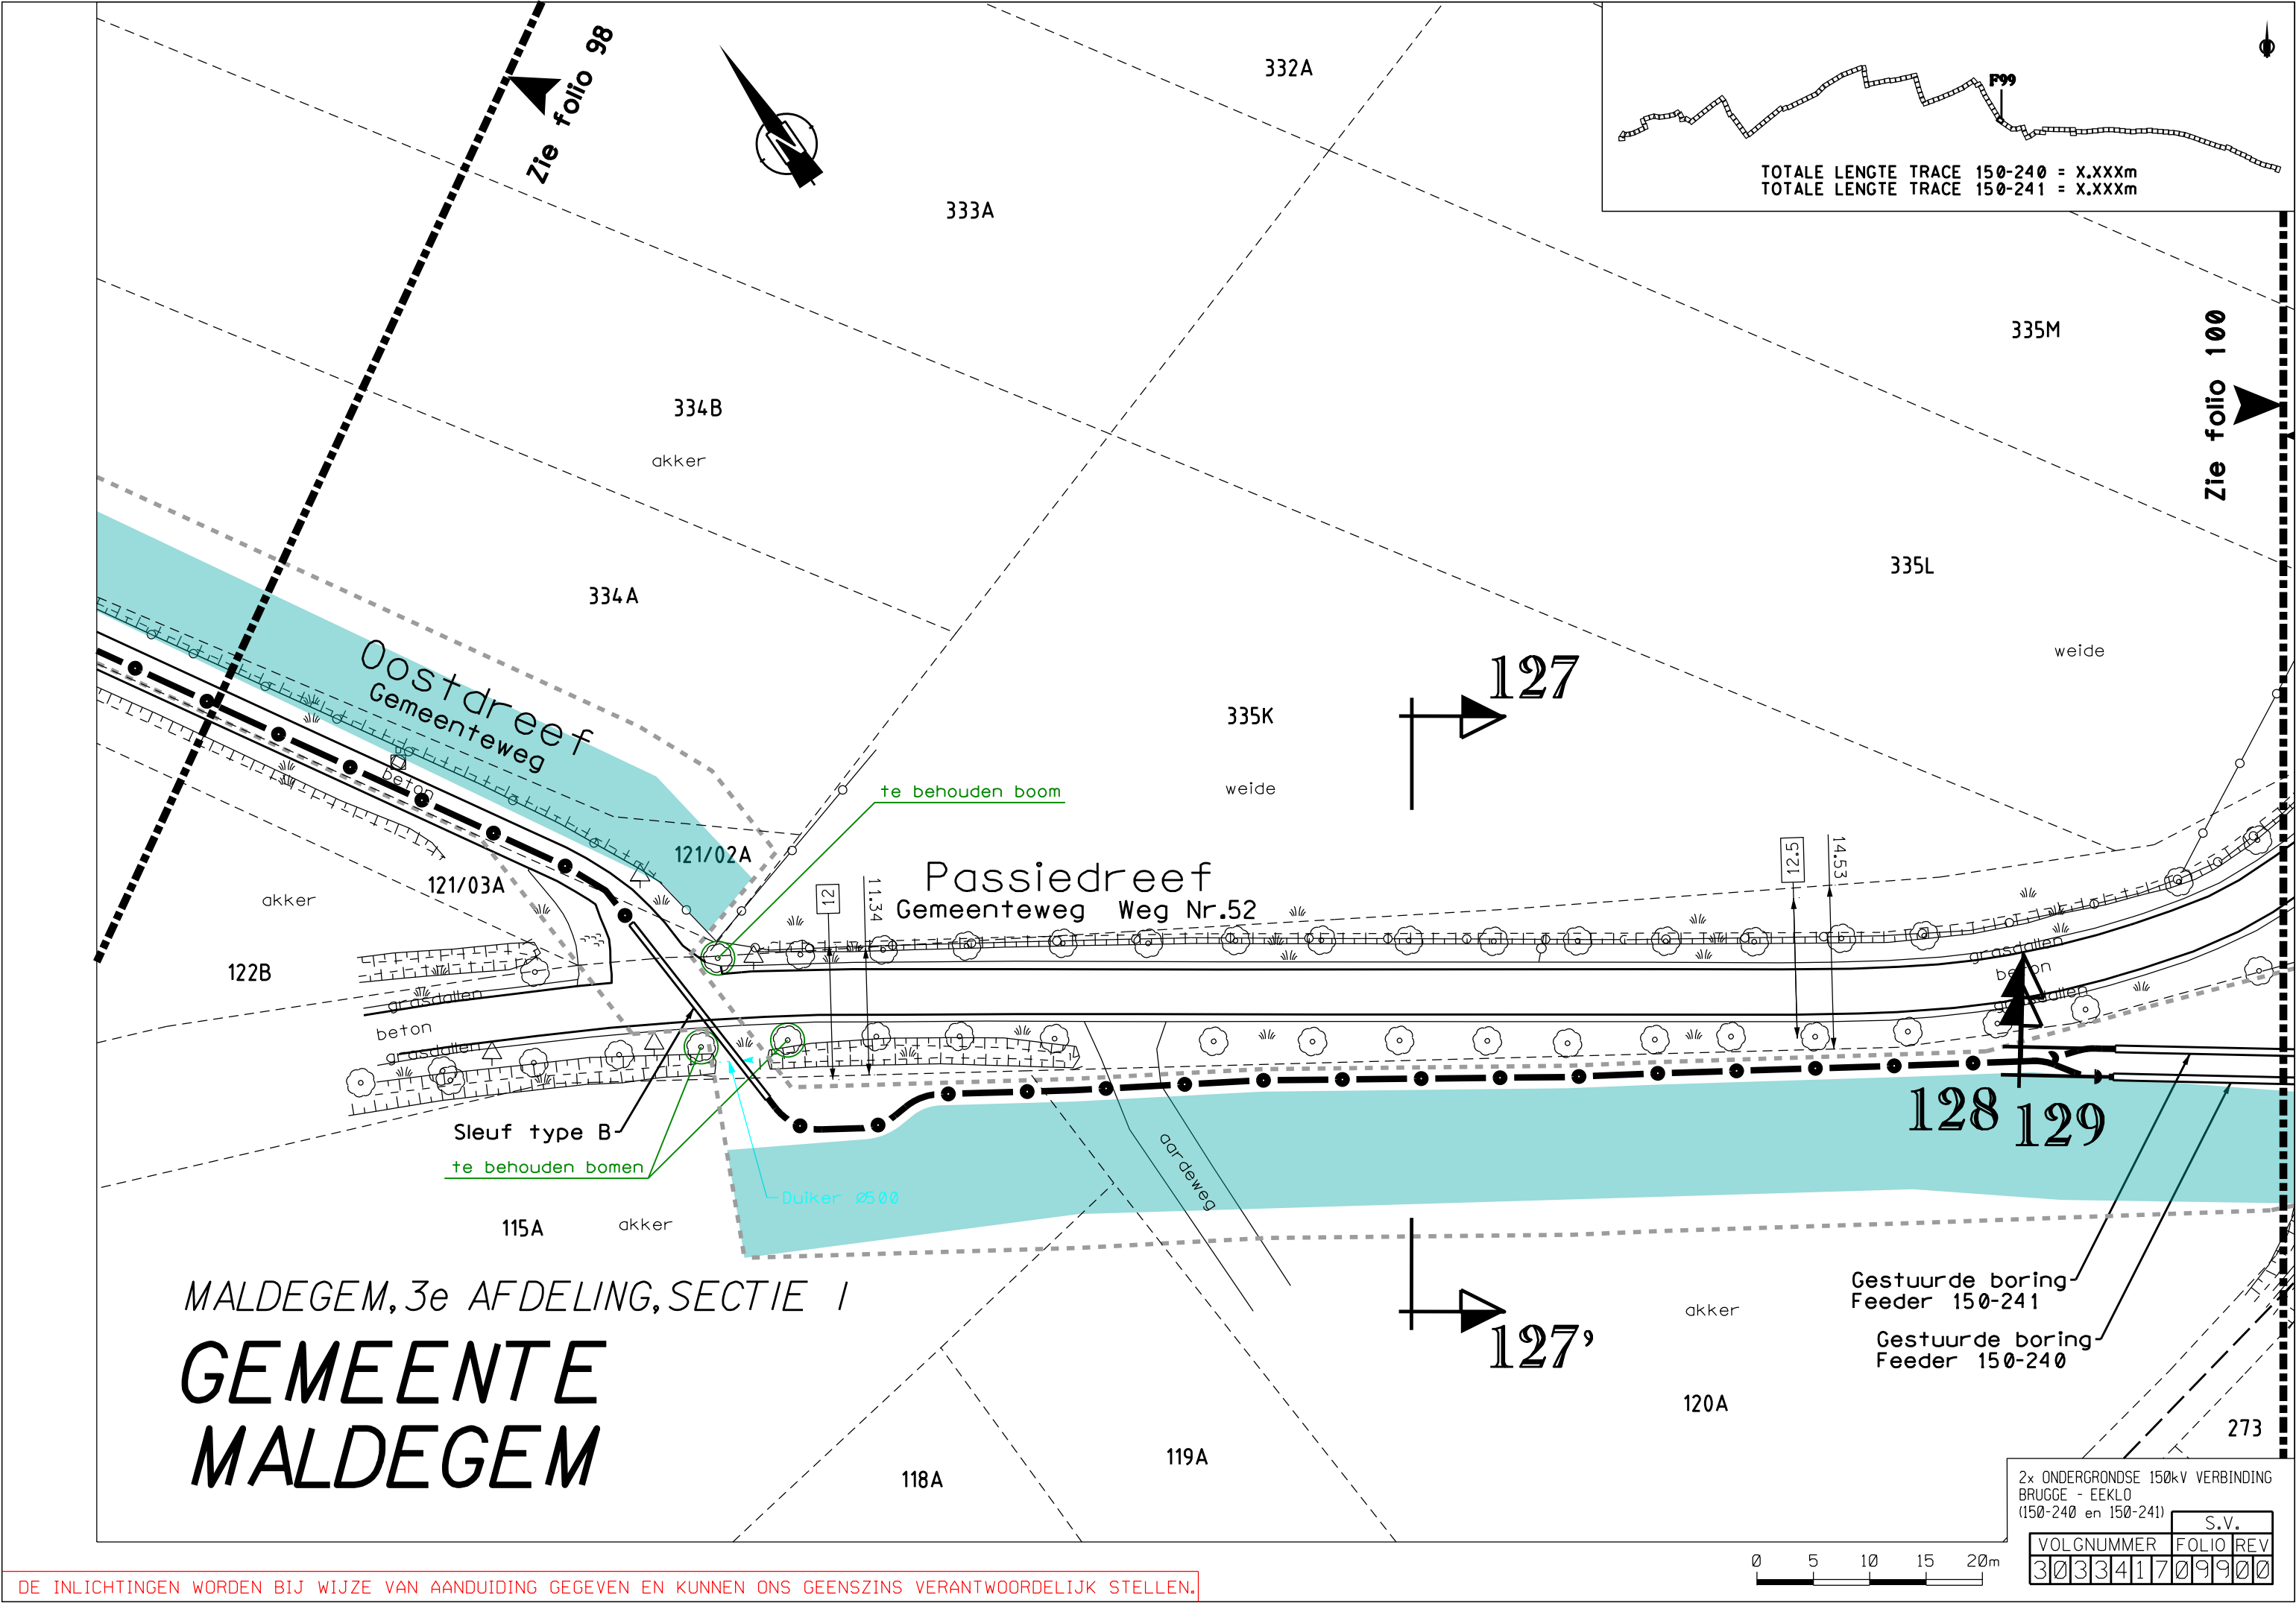

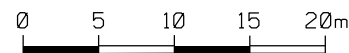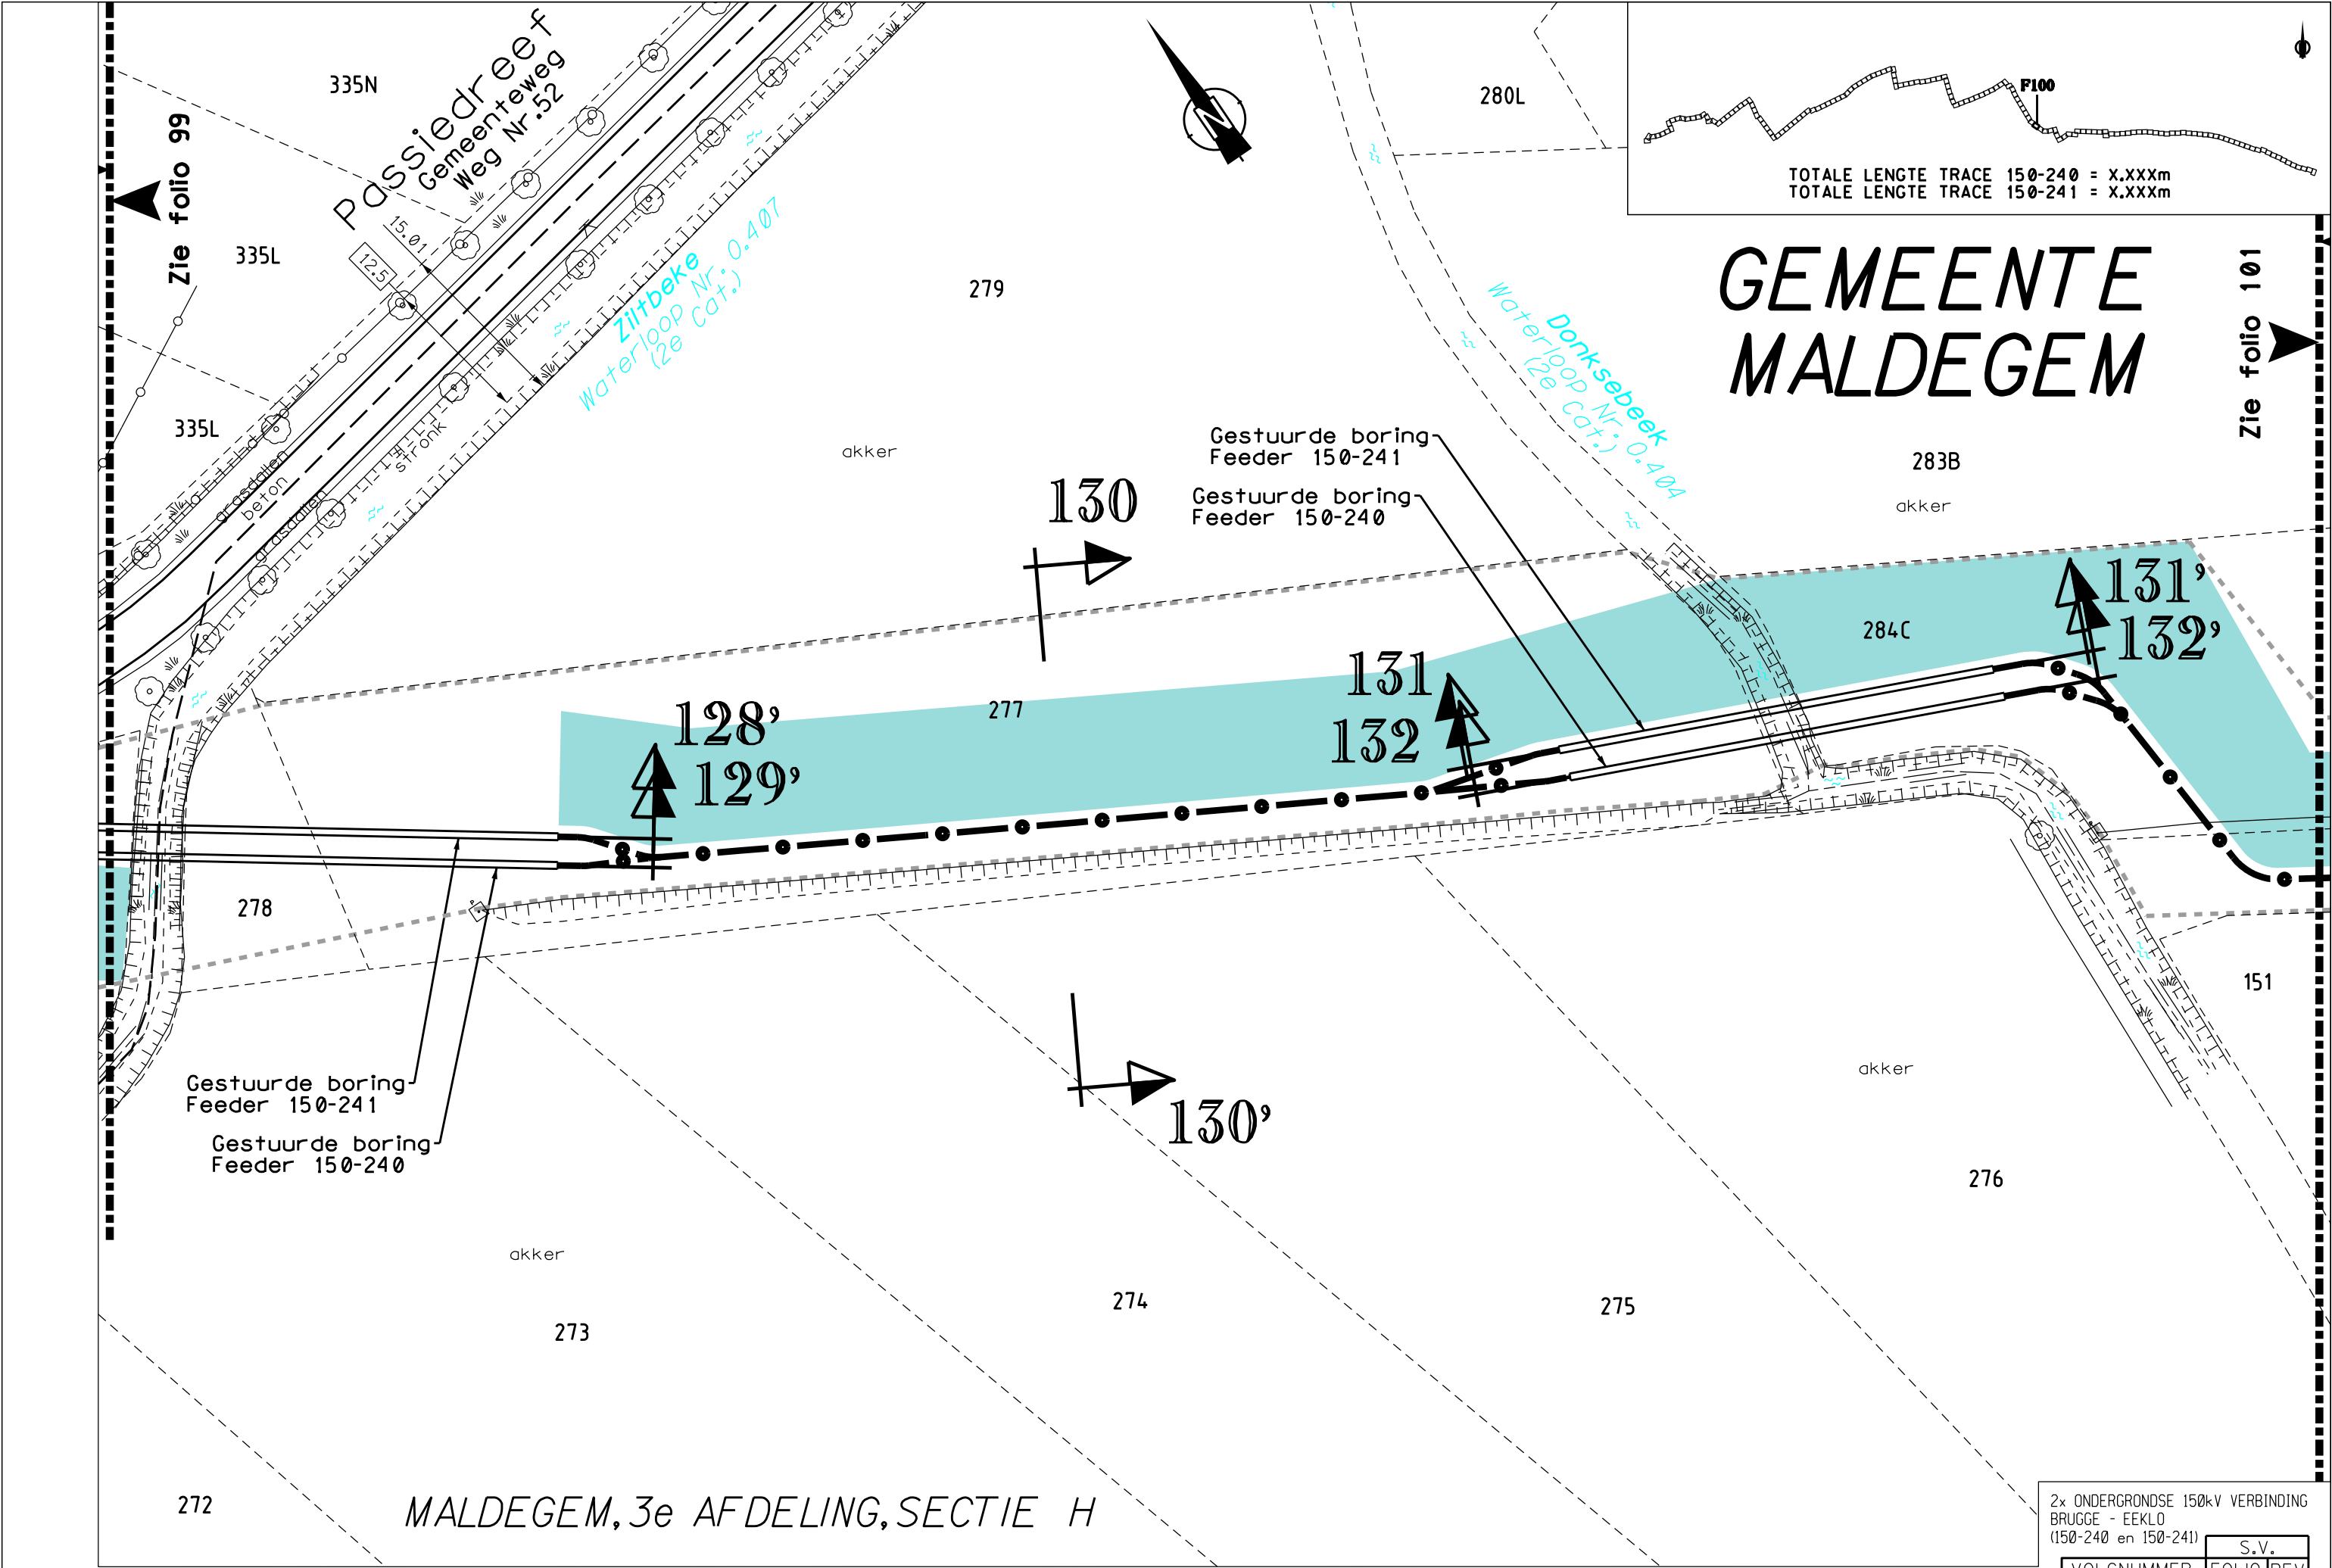


2x ONDERGRONDSE 150kV VERBINDING BRUGGE - EEKLO (150-240 en 150-241)										S.V.
VOLGNUMMER					FOLIO					REV
3	0	3	3	4	1	7	1	0	0	0

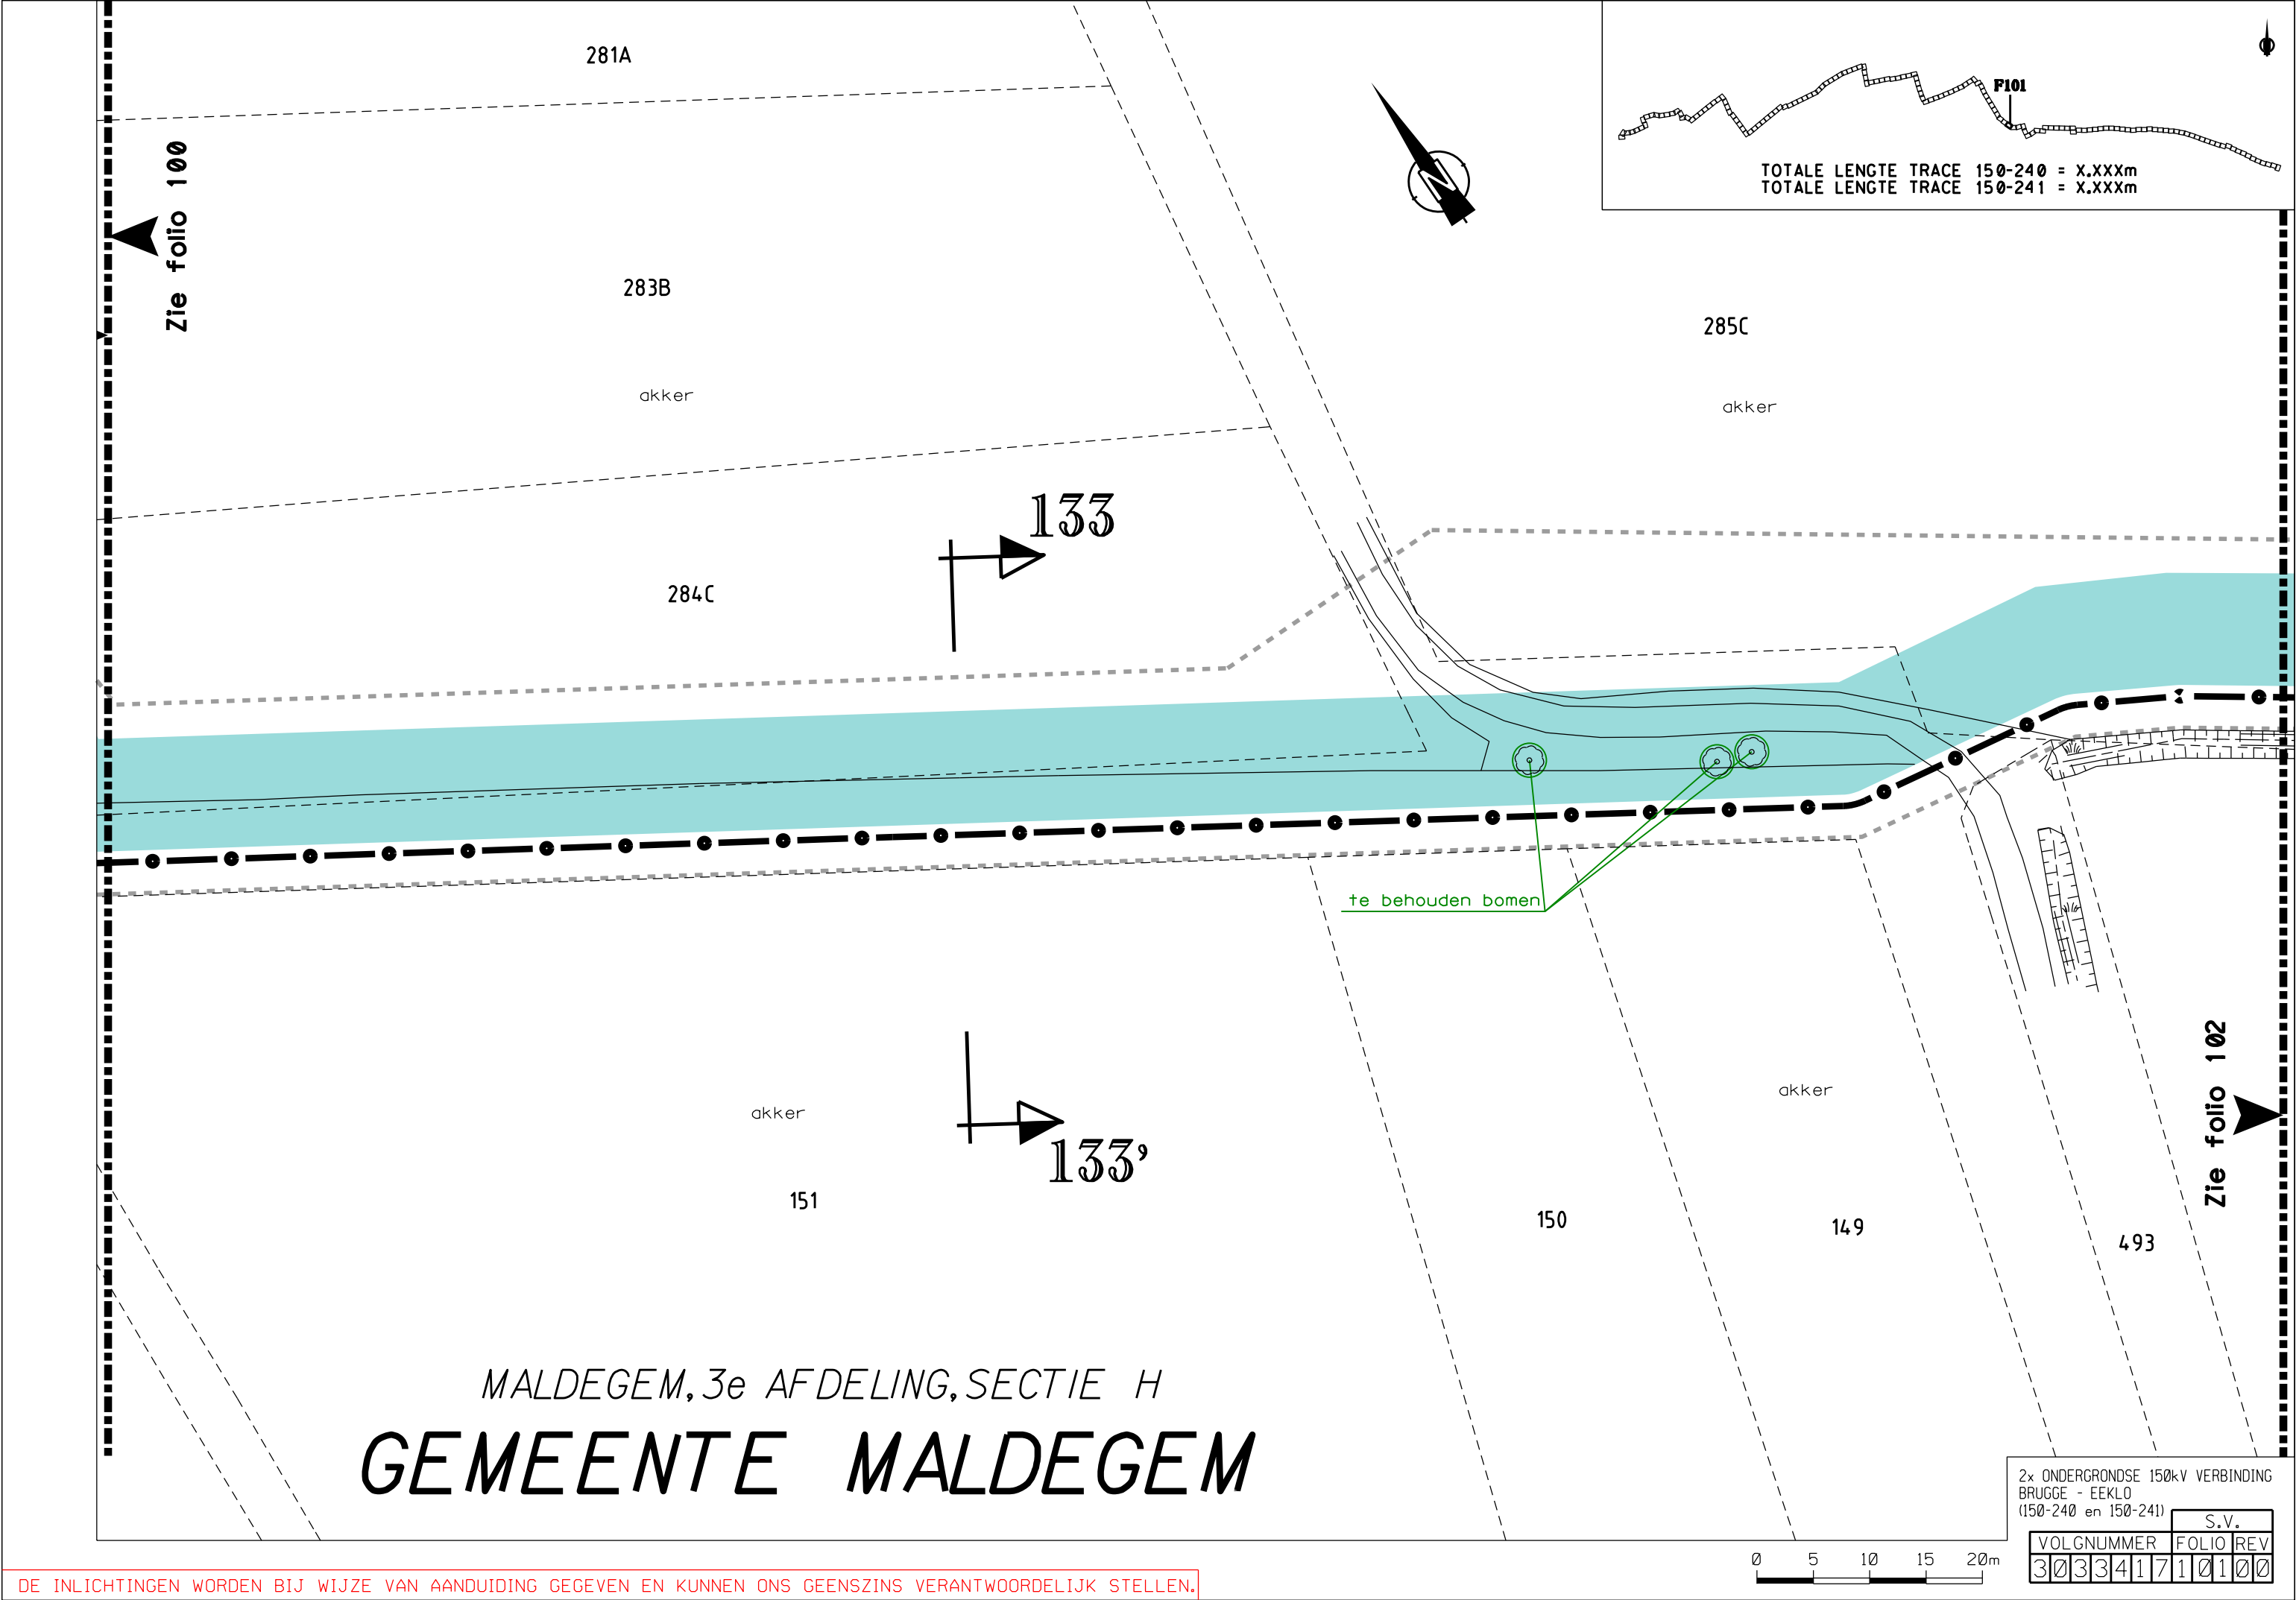

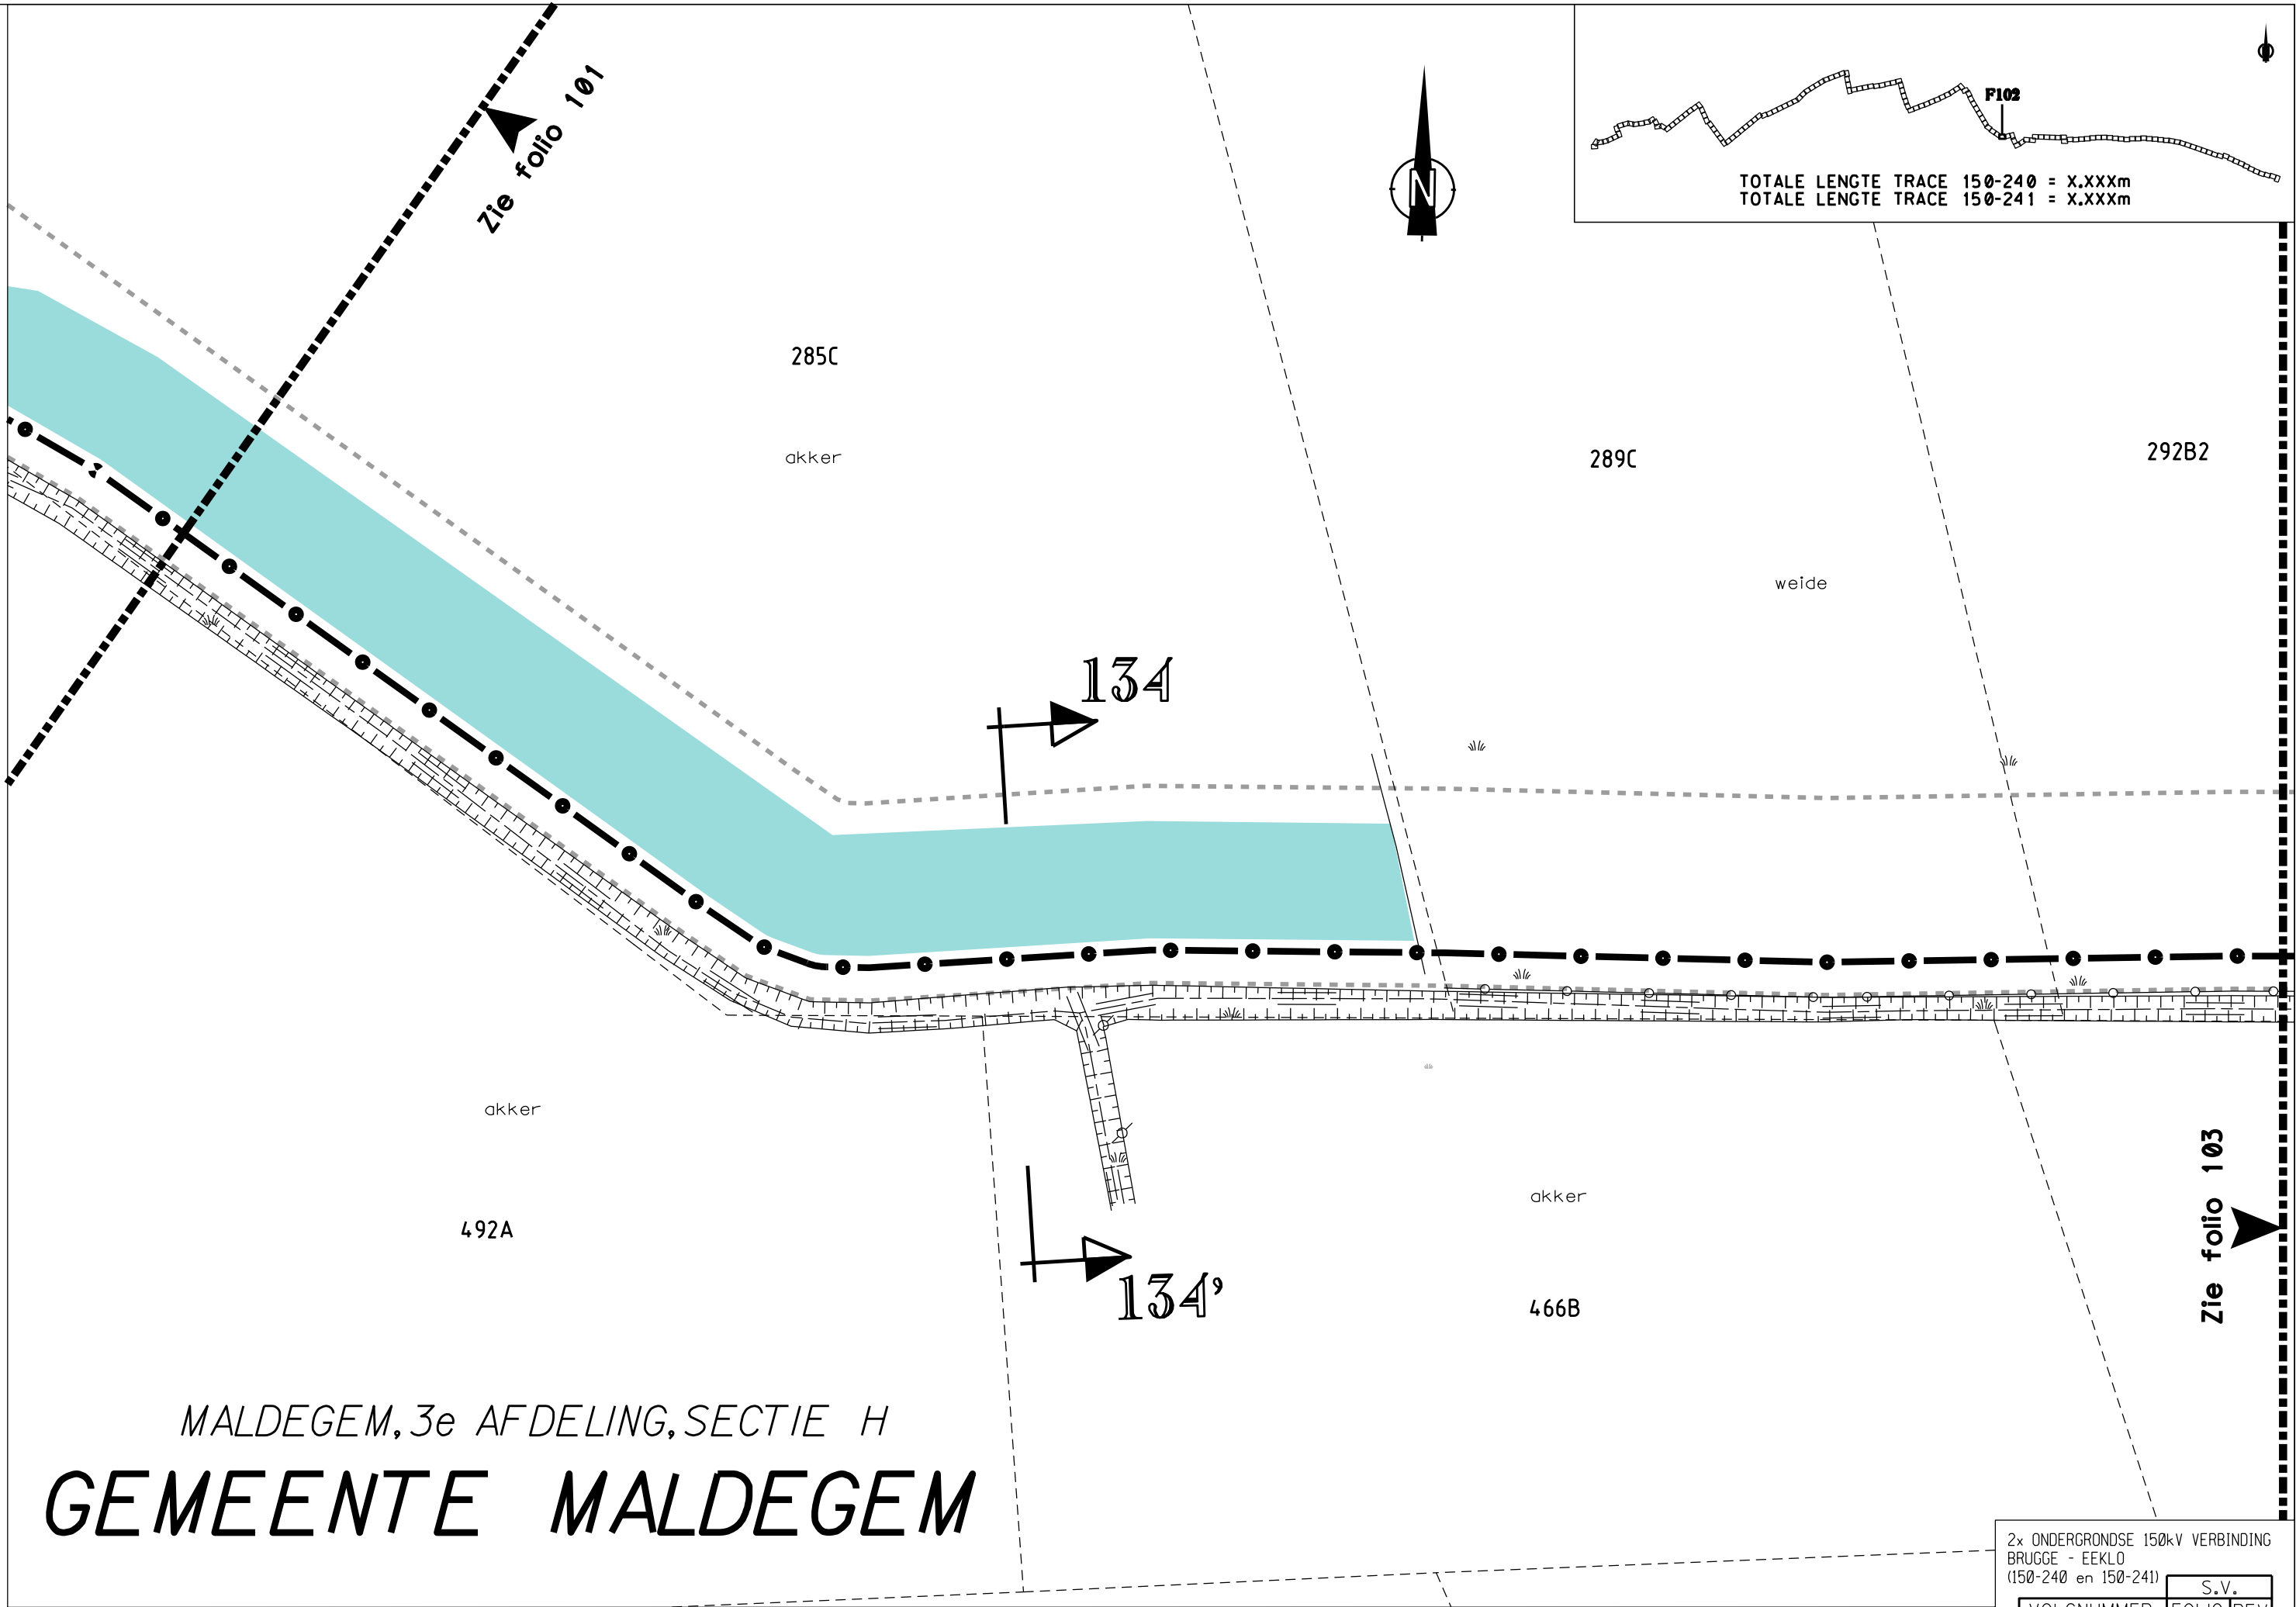


2x ONDERGRONDSE 150kV VERBINDING BRUGGE - EEKLO (150-240 en 150-241)				S.V.	
VOLGNUMMER		FOLIO		REV	
3033417		110200			

GEMEENTE MALDEGEM

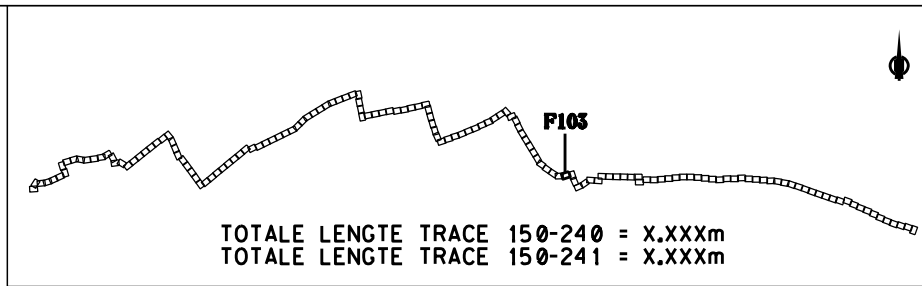


MALDEGEM,
3e AFDELING,
SECTIE H

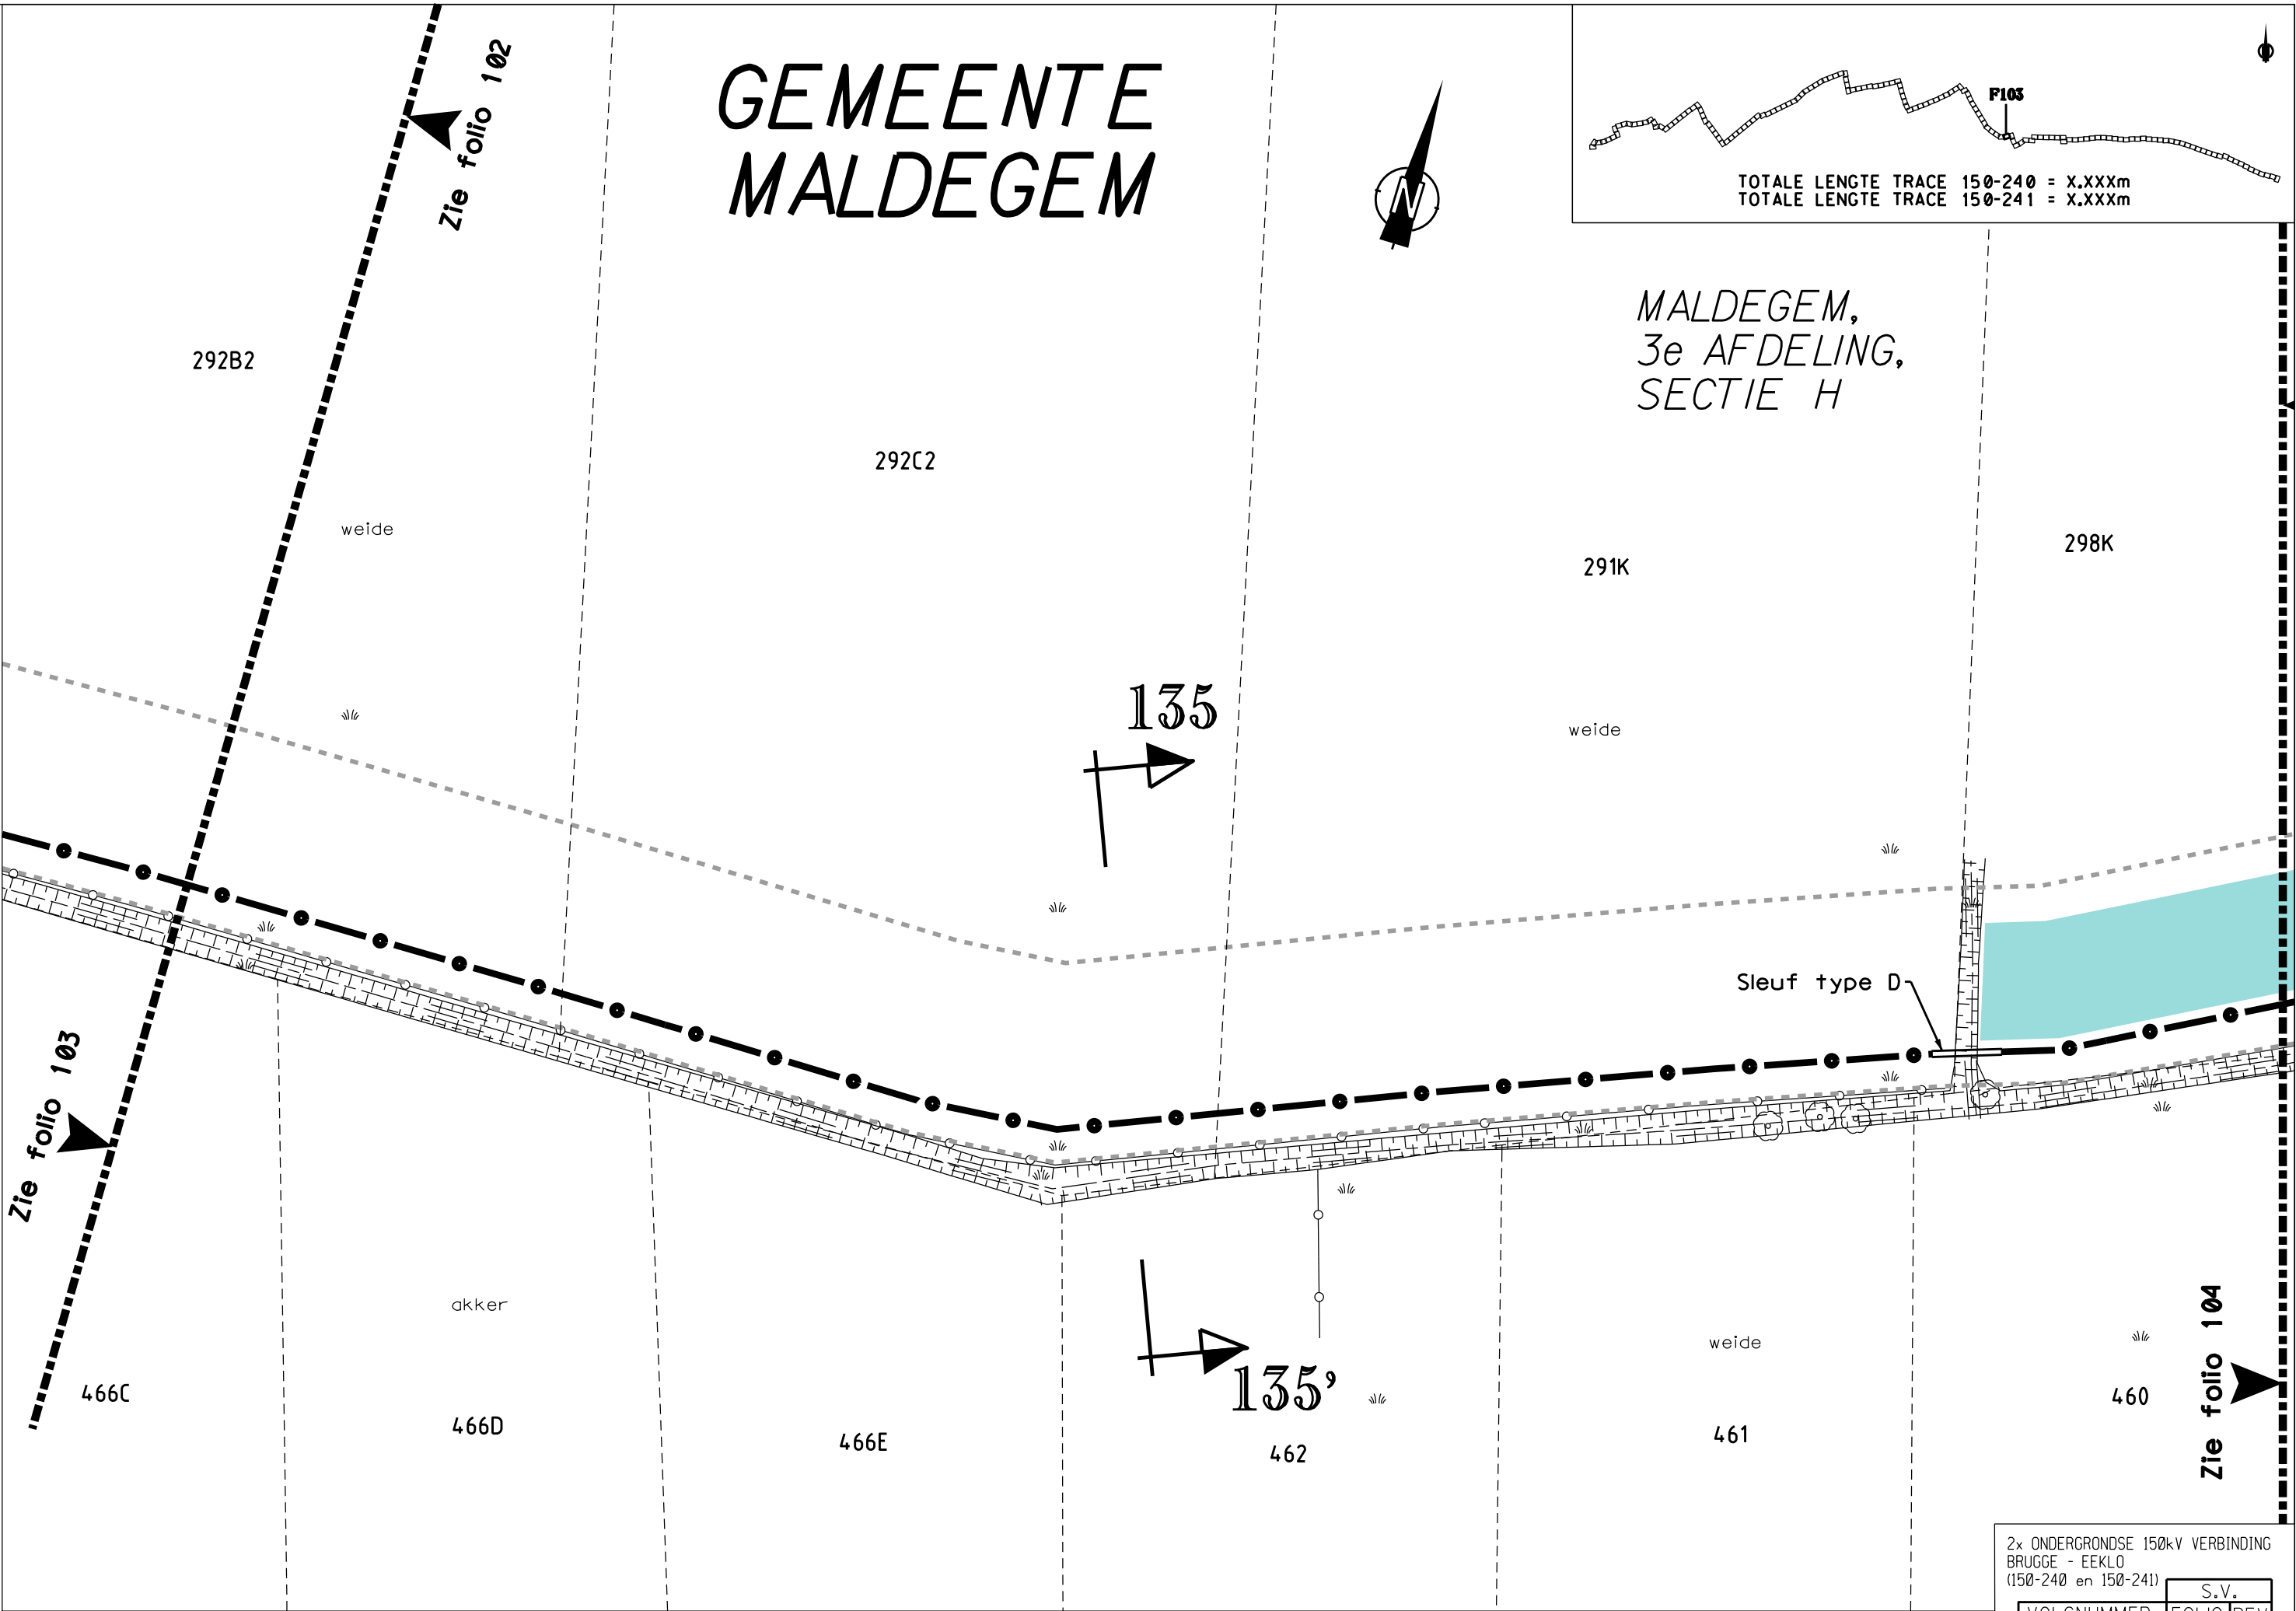


2x ONDERGRONDSE 150kV VERBINDING
BRUGGE - EEKLO
(150-240 en 150-241)

VOLGNUMMER		FOLIO REV		S.V.	
303341710300					

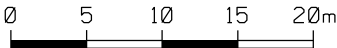

318A

447A

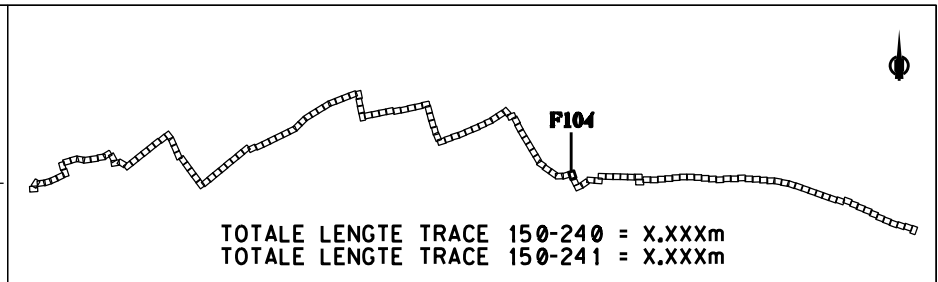

MALDEGEM,
3e AFDELING,
SECTIE H

GEMEENTE MALDEGEM

452

453

454

akker

298K

136

455

akker

458

Sleuf type D

Sleuf type D

akker

Duiker Ø200

weide

136'

459


Zie folio 105

Zie folio 103

460



2x ONDERGRONDSE 150kV VERBINDING
BRUGGE - EEKLO
(150-240 en 150-241)

S.V.	
VOLGNUMMER	FOLIO REV
30334171	10400

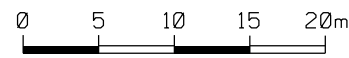


GEMEENTE MALDEGEM

MALDEGEM, 3e AFDELING, SECTIE H

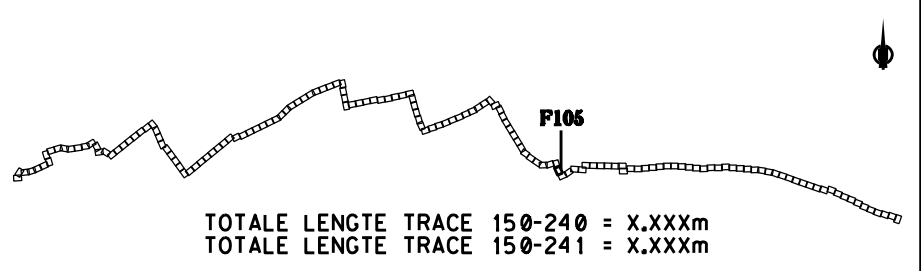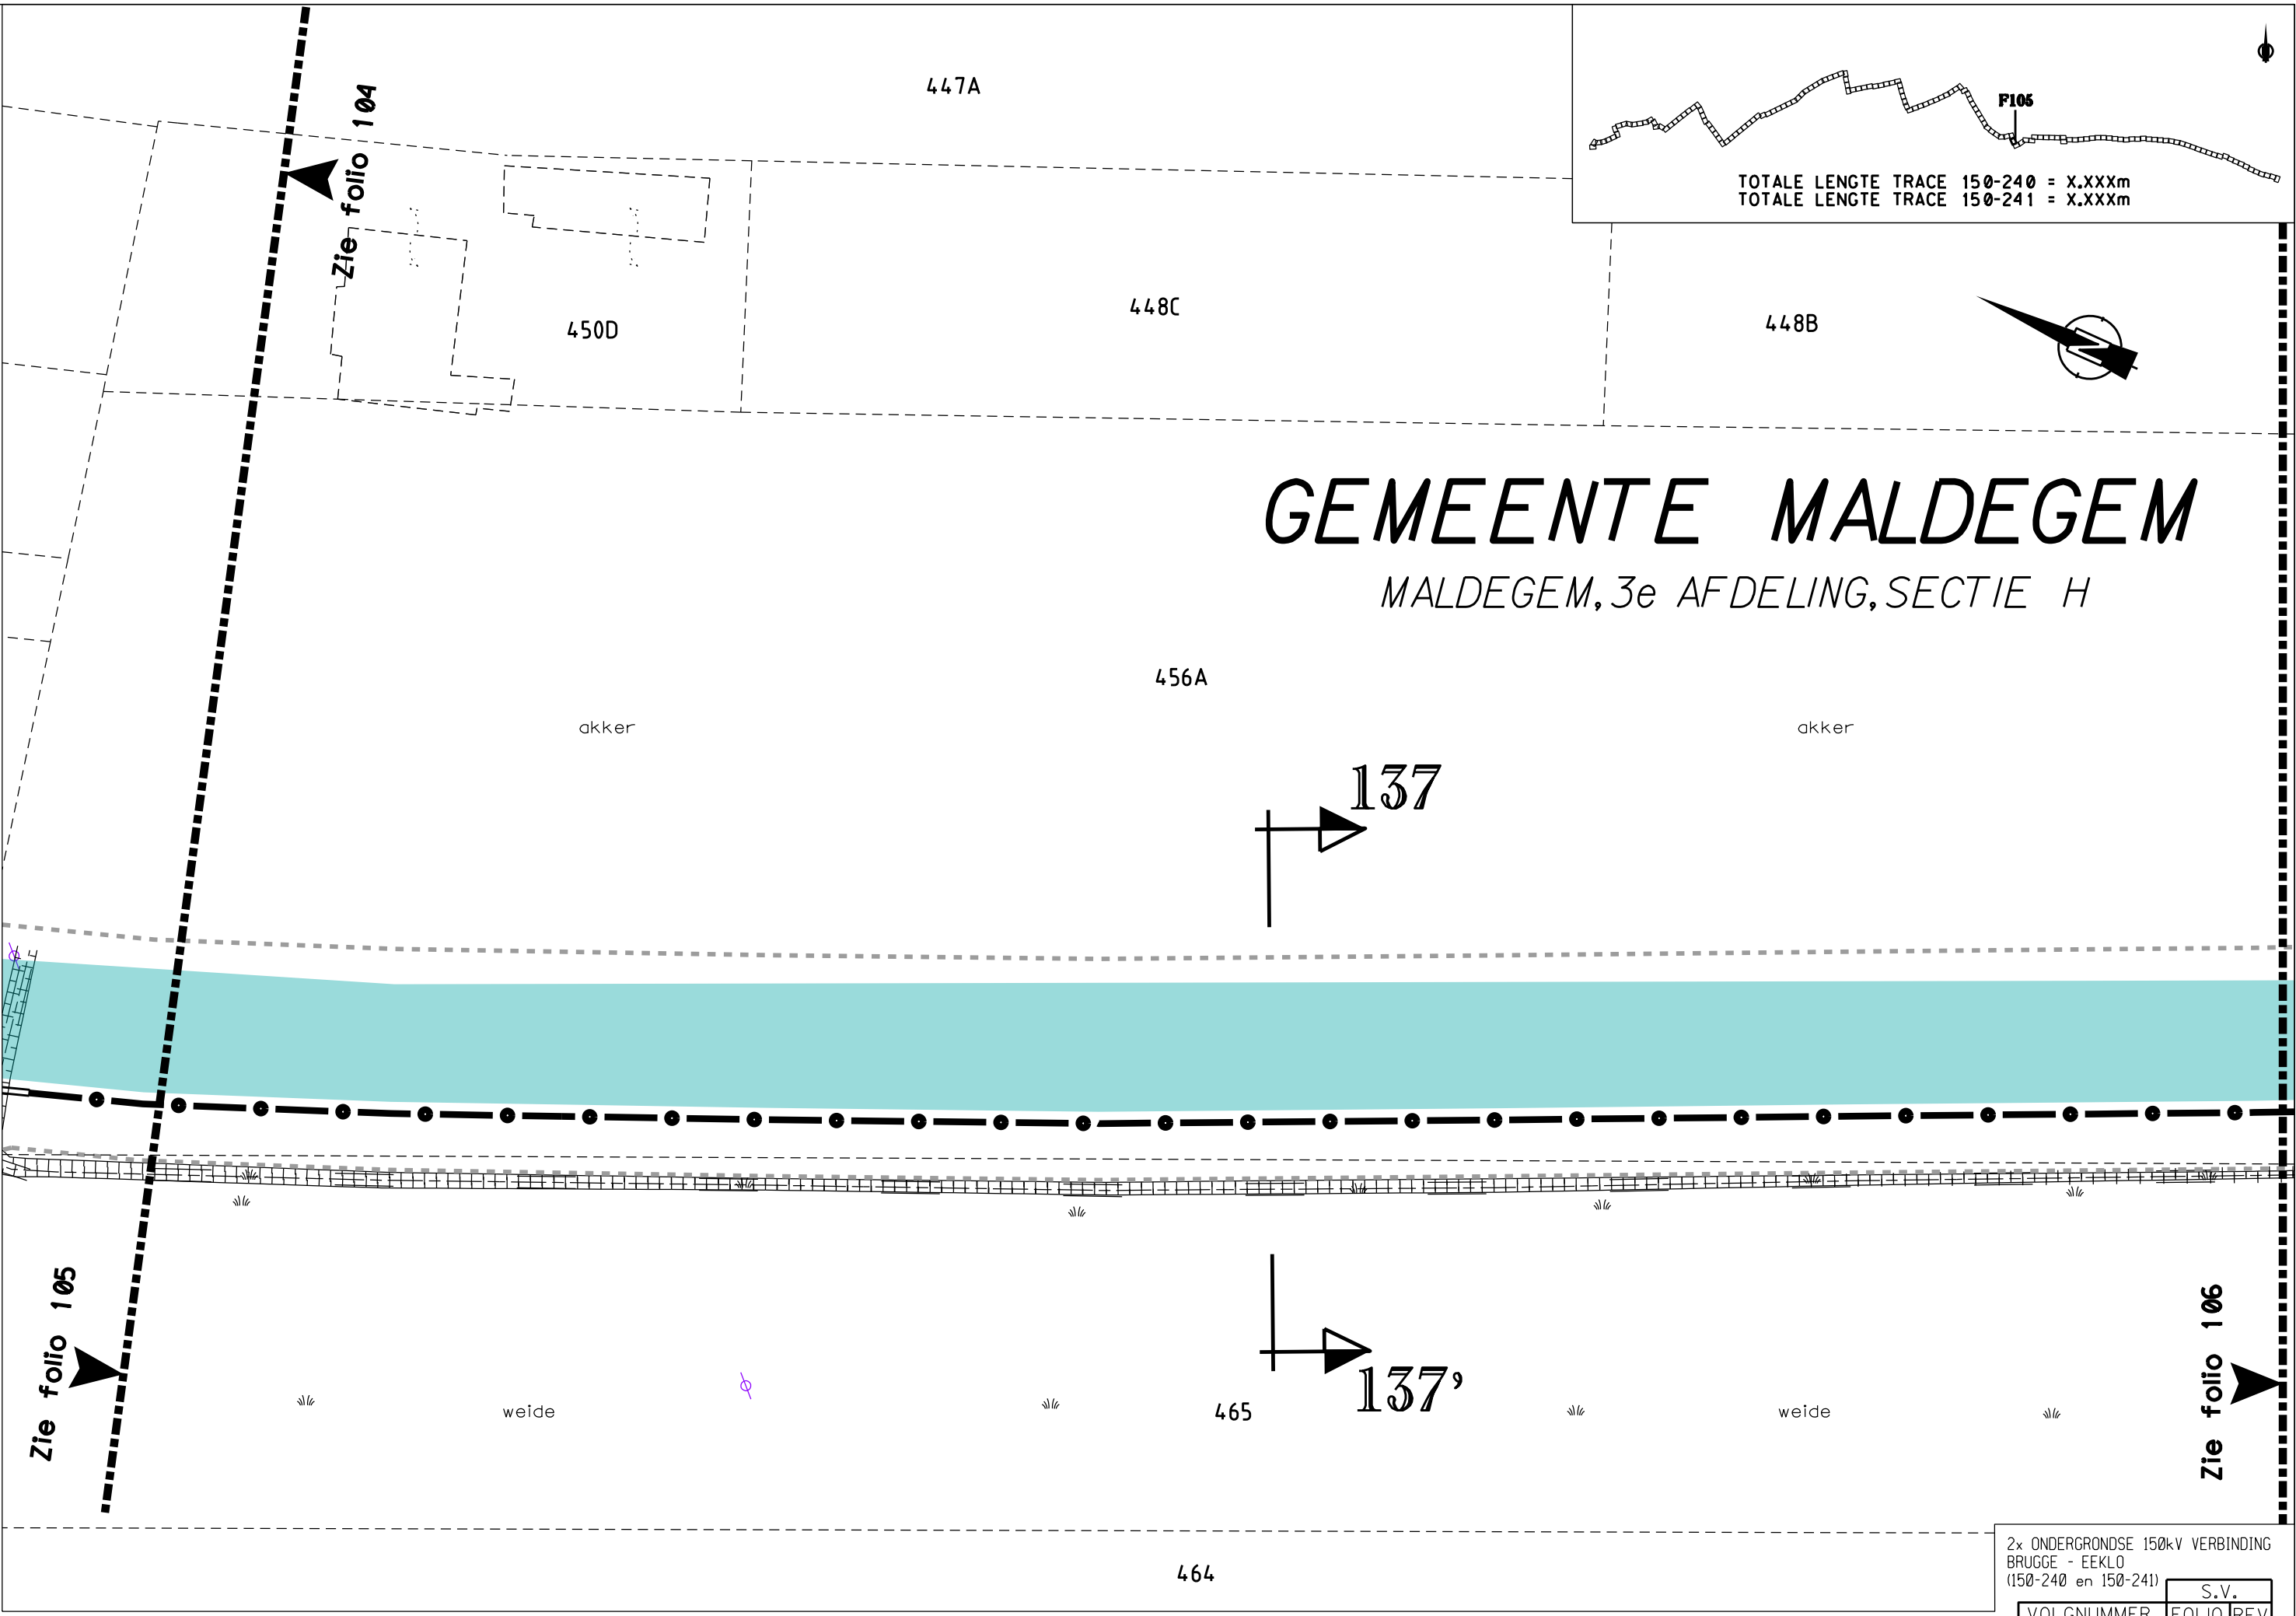

2x ONDERGRONDSE 150kV VERBINDING
BRUGGE - EEKLO
(150-240 en 150-241)

VOLGNUMMER		FOLIO REV	
303341710500			

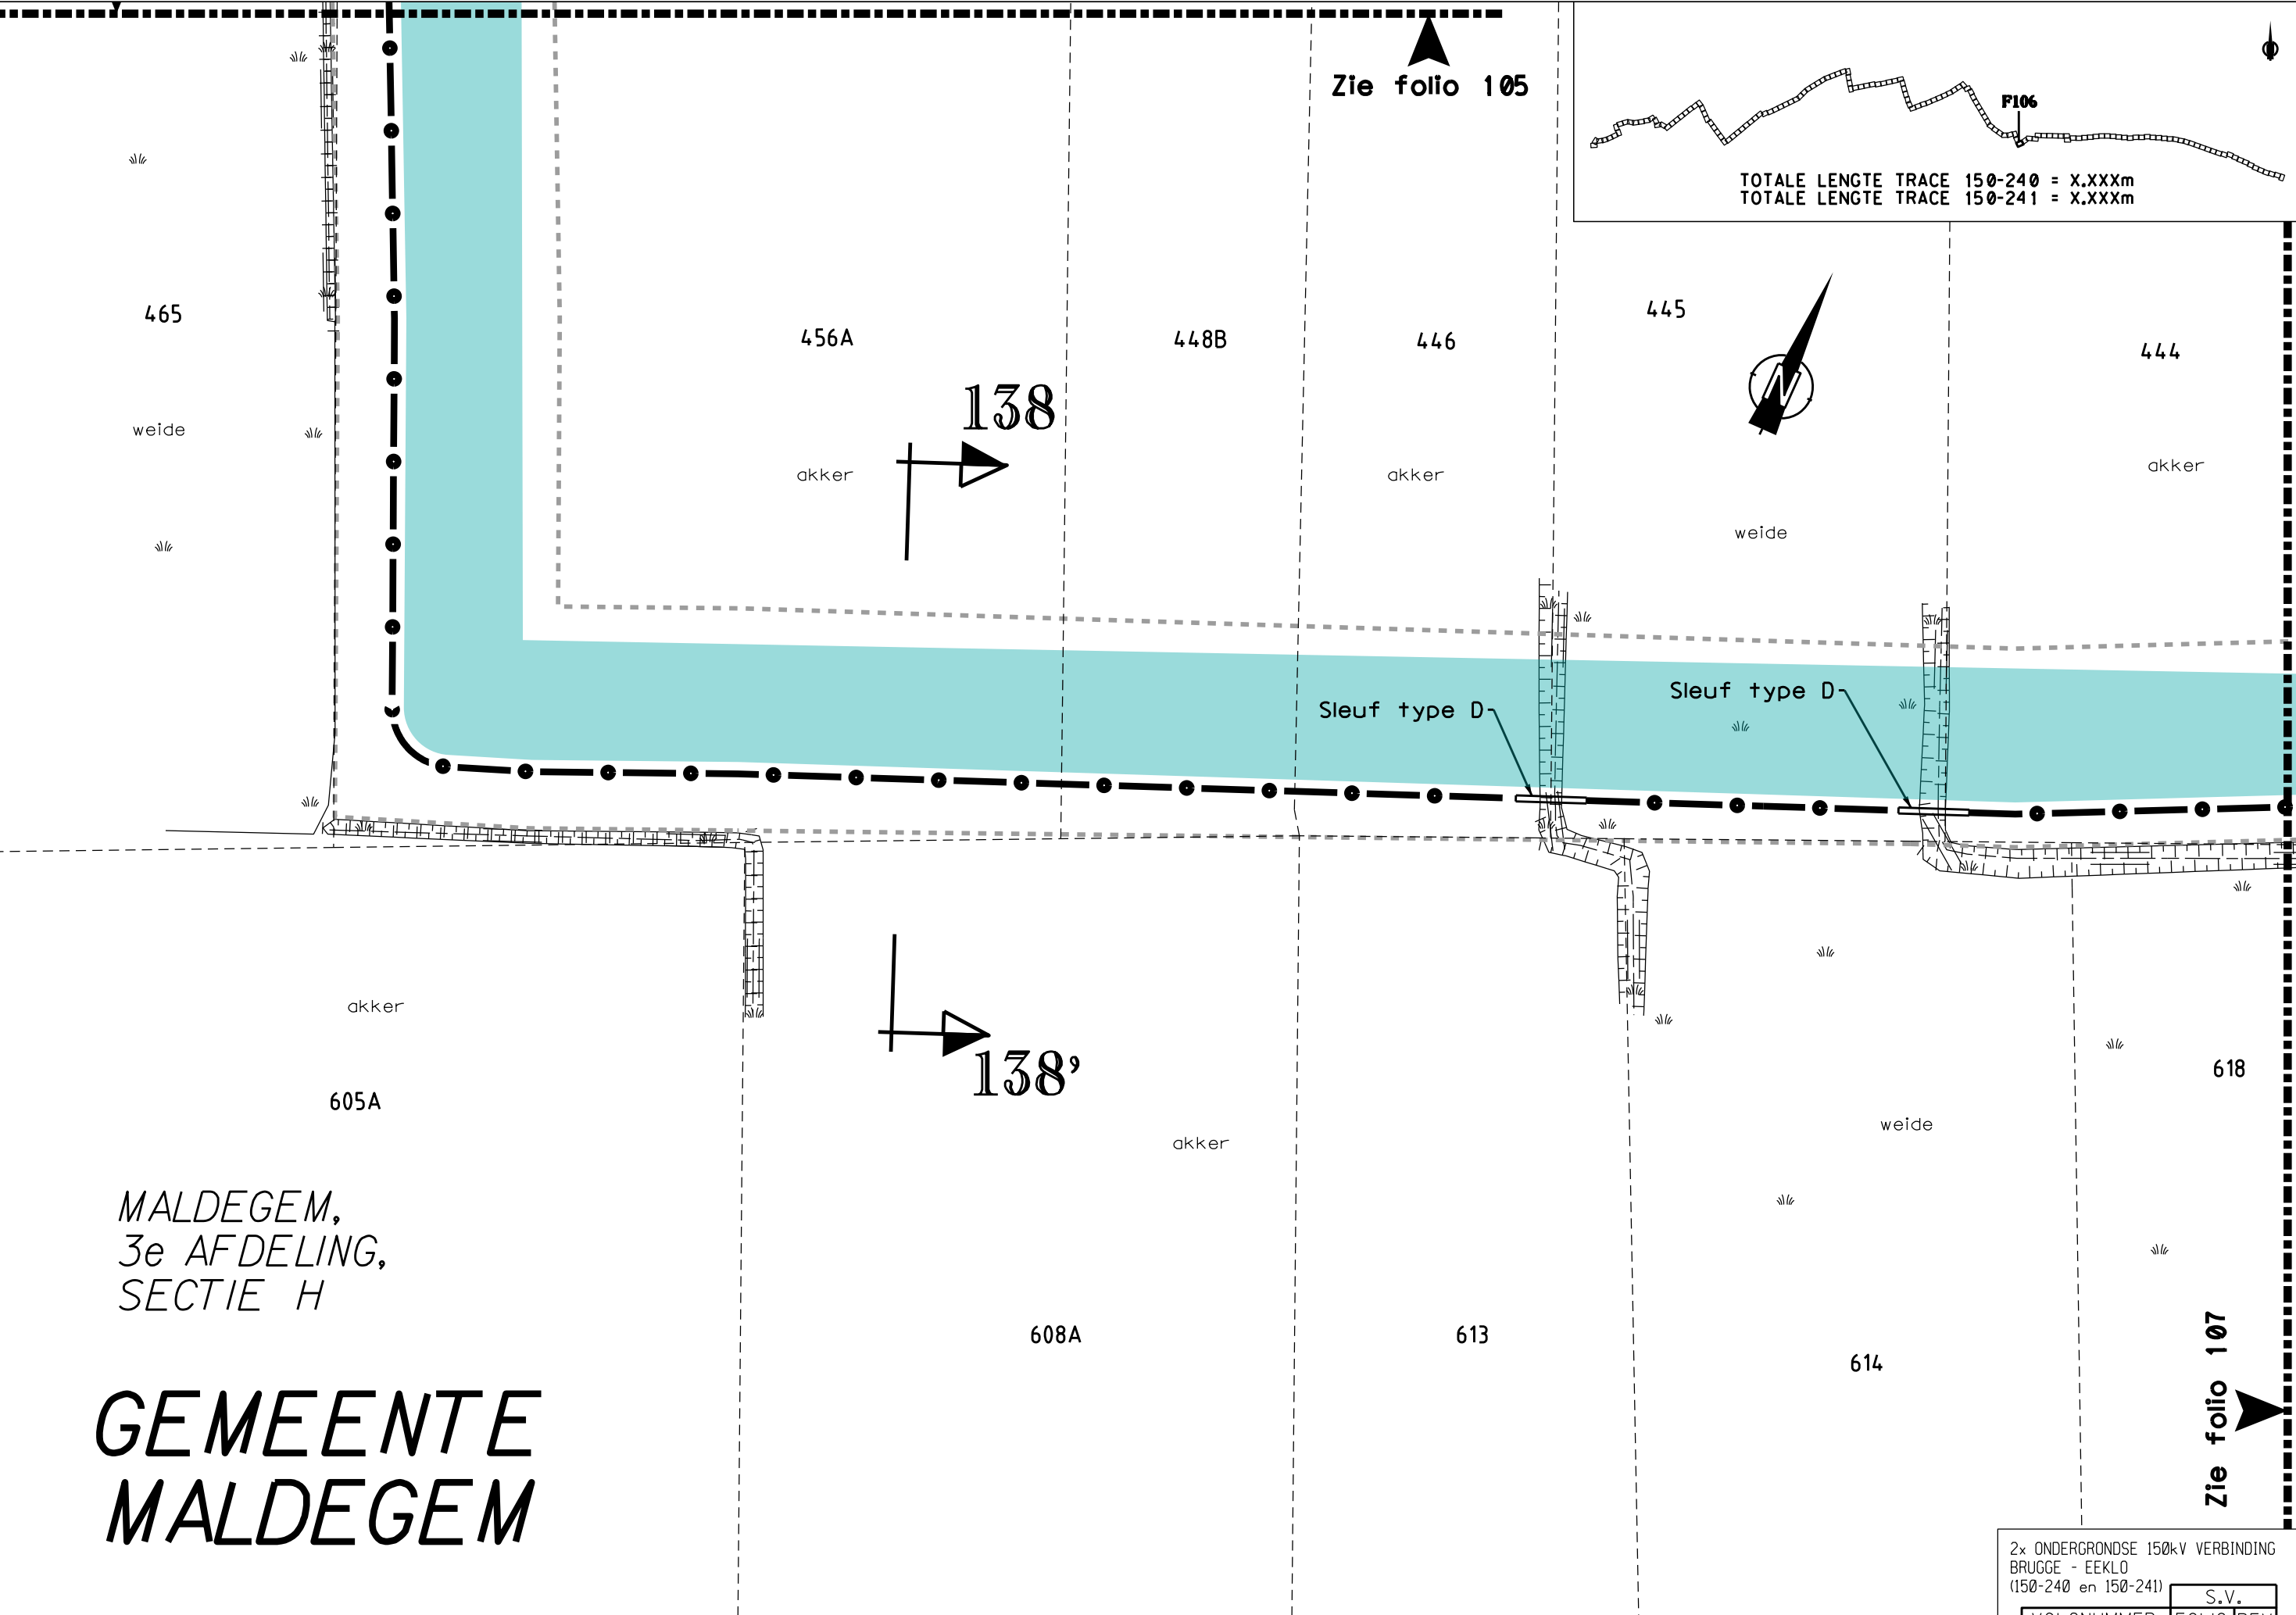

465

weide

456A

akker

448B

446

akker

445

weide

444

akker

605A

akker

608A

akker

613

614

weide

618

MALDEGEM,
3e AFDELING,
SECTIE H

GEMEENTE
MALDEGEM

Zie folio 105

TOTALE LENGTE TRACE 150-240 = X.XXXm
TOTALE LENGTE TRACE 150-241 = X.XXXm

F106

138

138'

Sleuf type D

Sleuf type D


Zie folio 107

2x ONDERGRONDSE 150kV VERBINDING
BRUGGE - EEKLO
(150-240 en 150-241)


VOLGNUMMER		FOLIO		REV		S.V.	
303341710600							


0 5 10 15 20m

DE INLICHTINGEN WORDEN BIJ WIJZE VAN AANDUIDING GEGEVEN EN KUNNEN ONS GEENSZINS VERANTWOORDELIJK STELLEN.

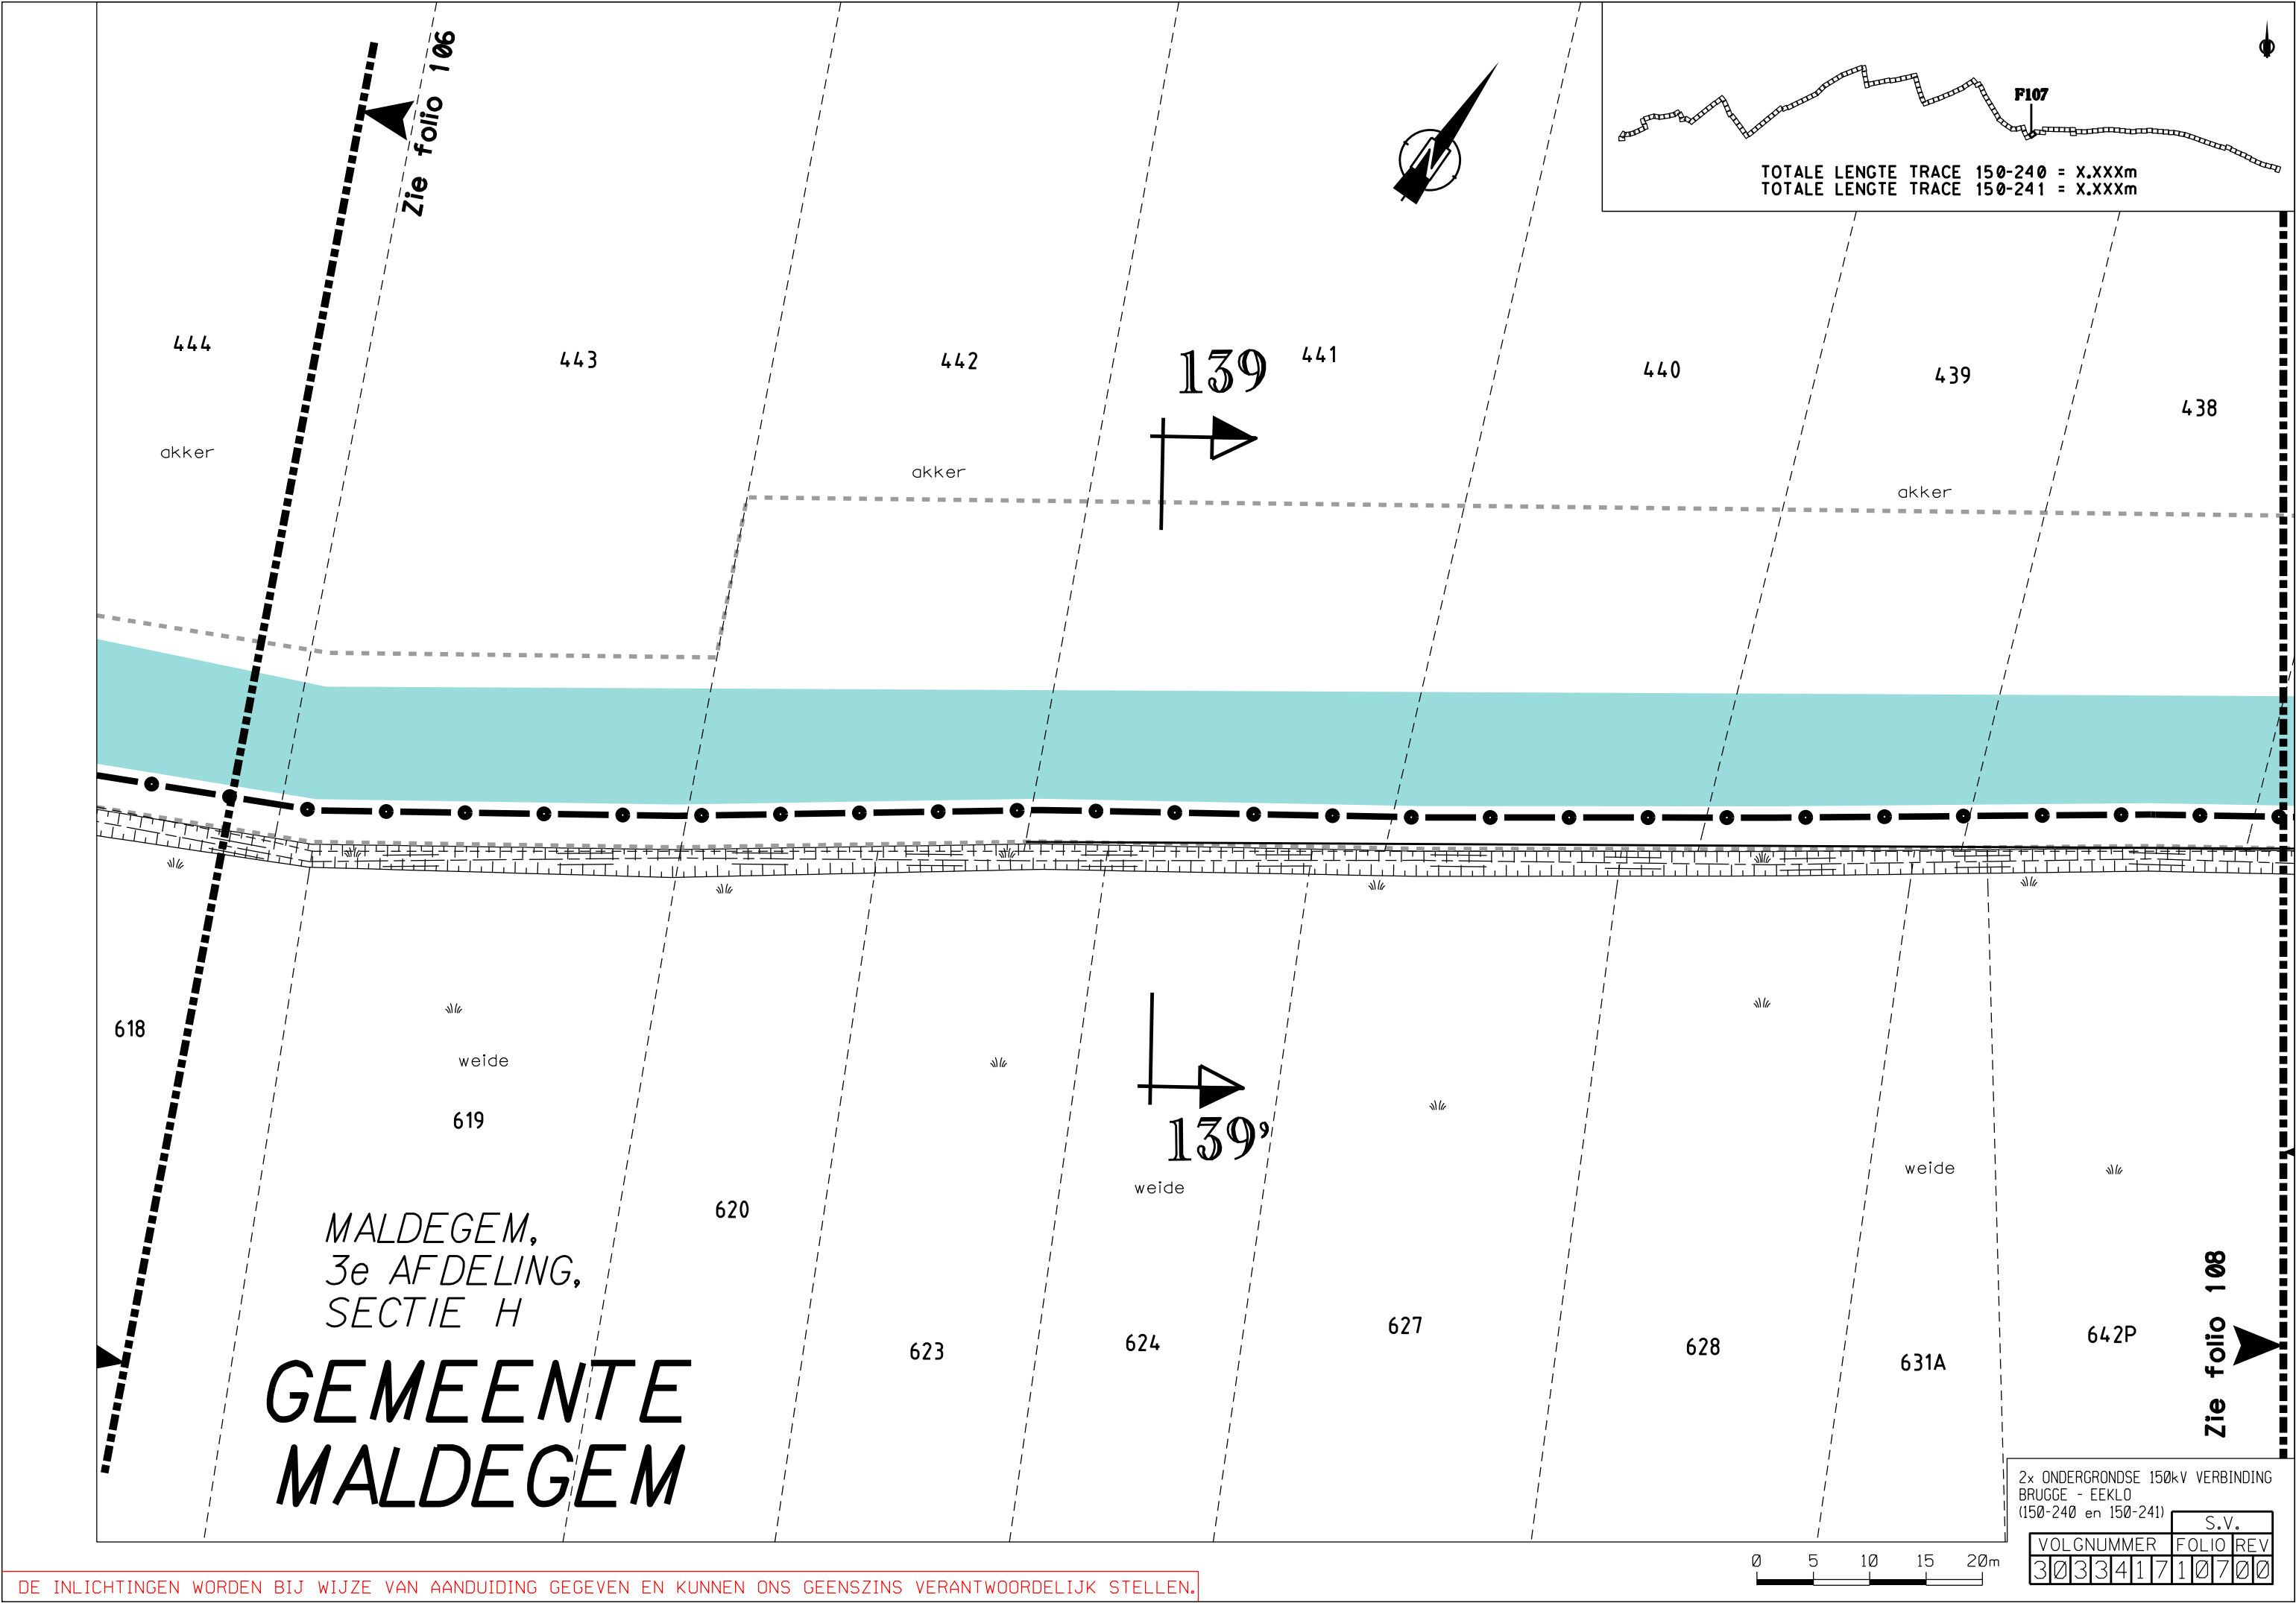

GEMEENTE MALDEGEM

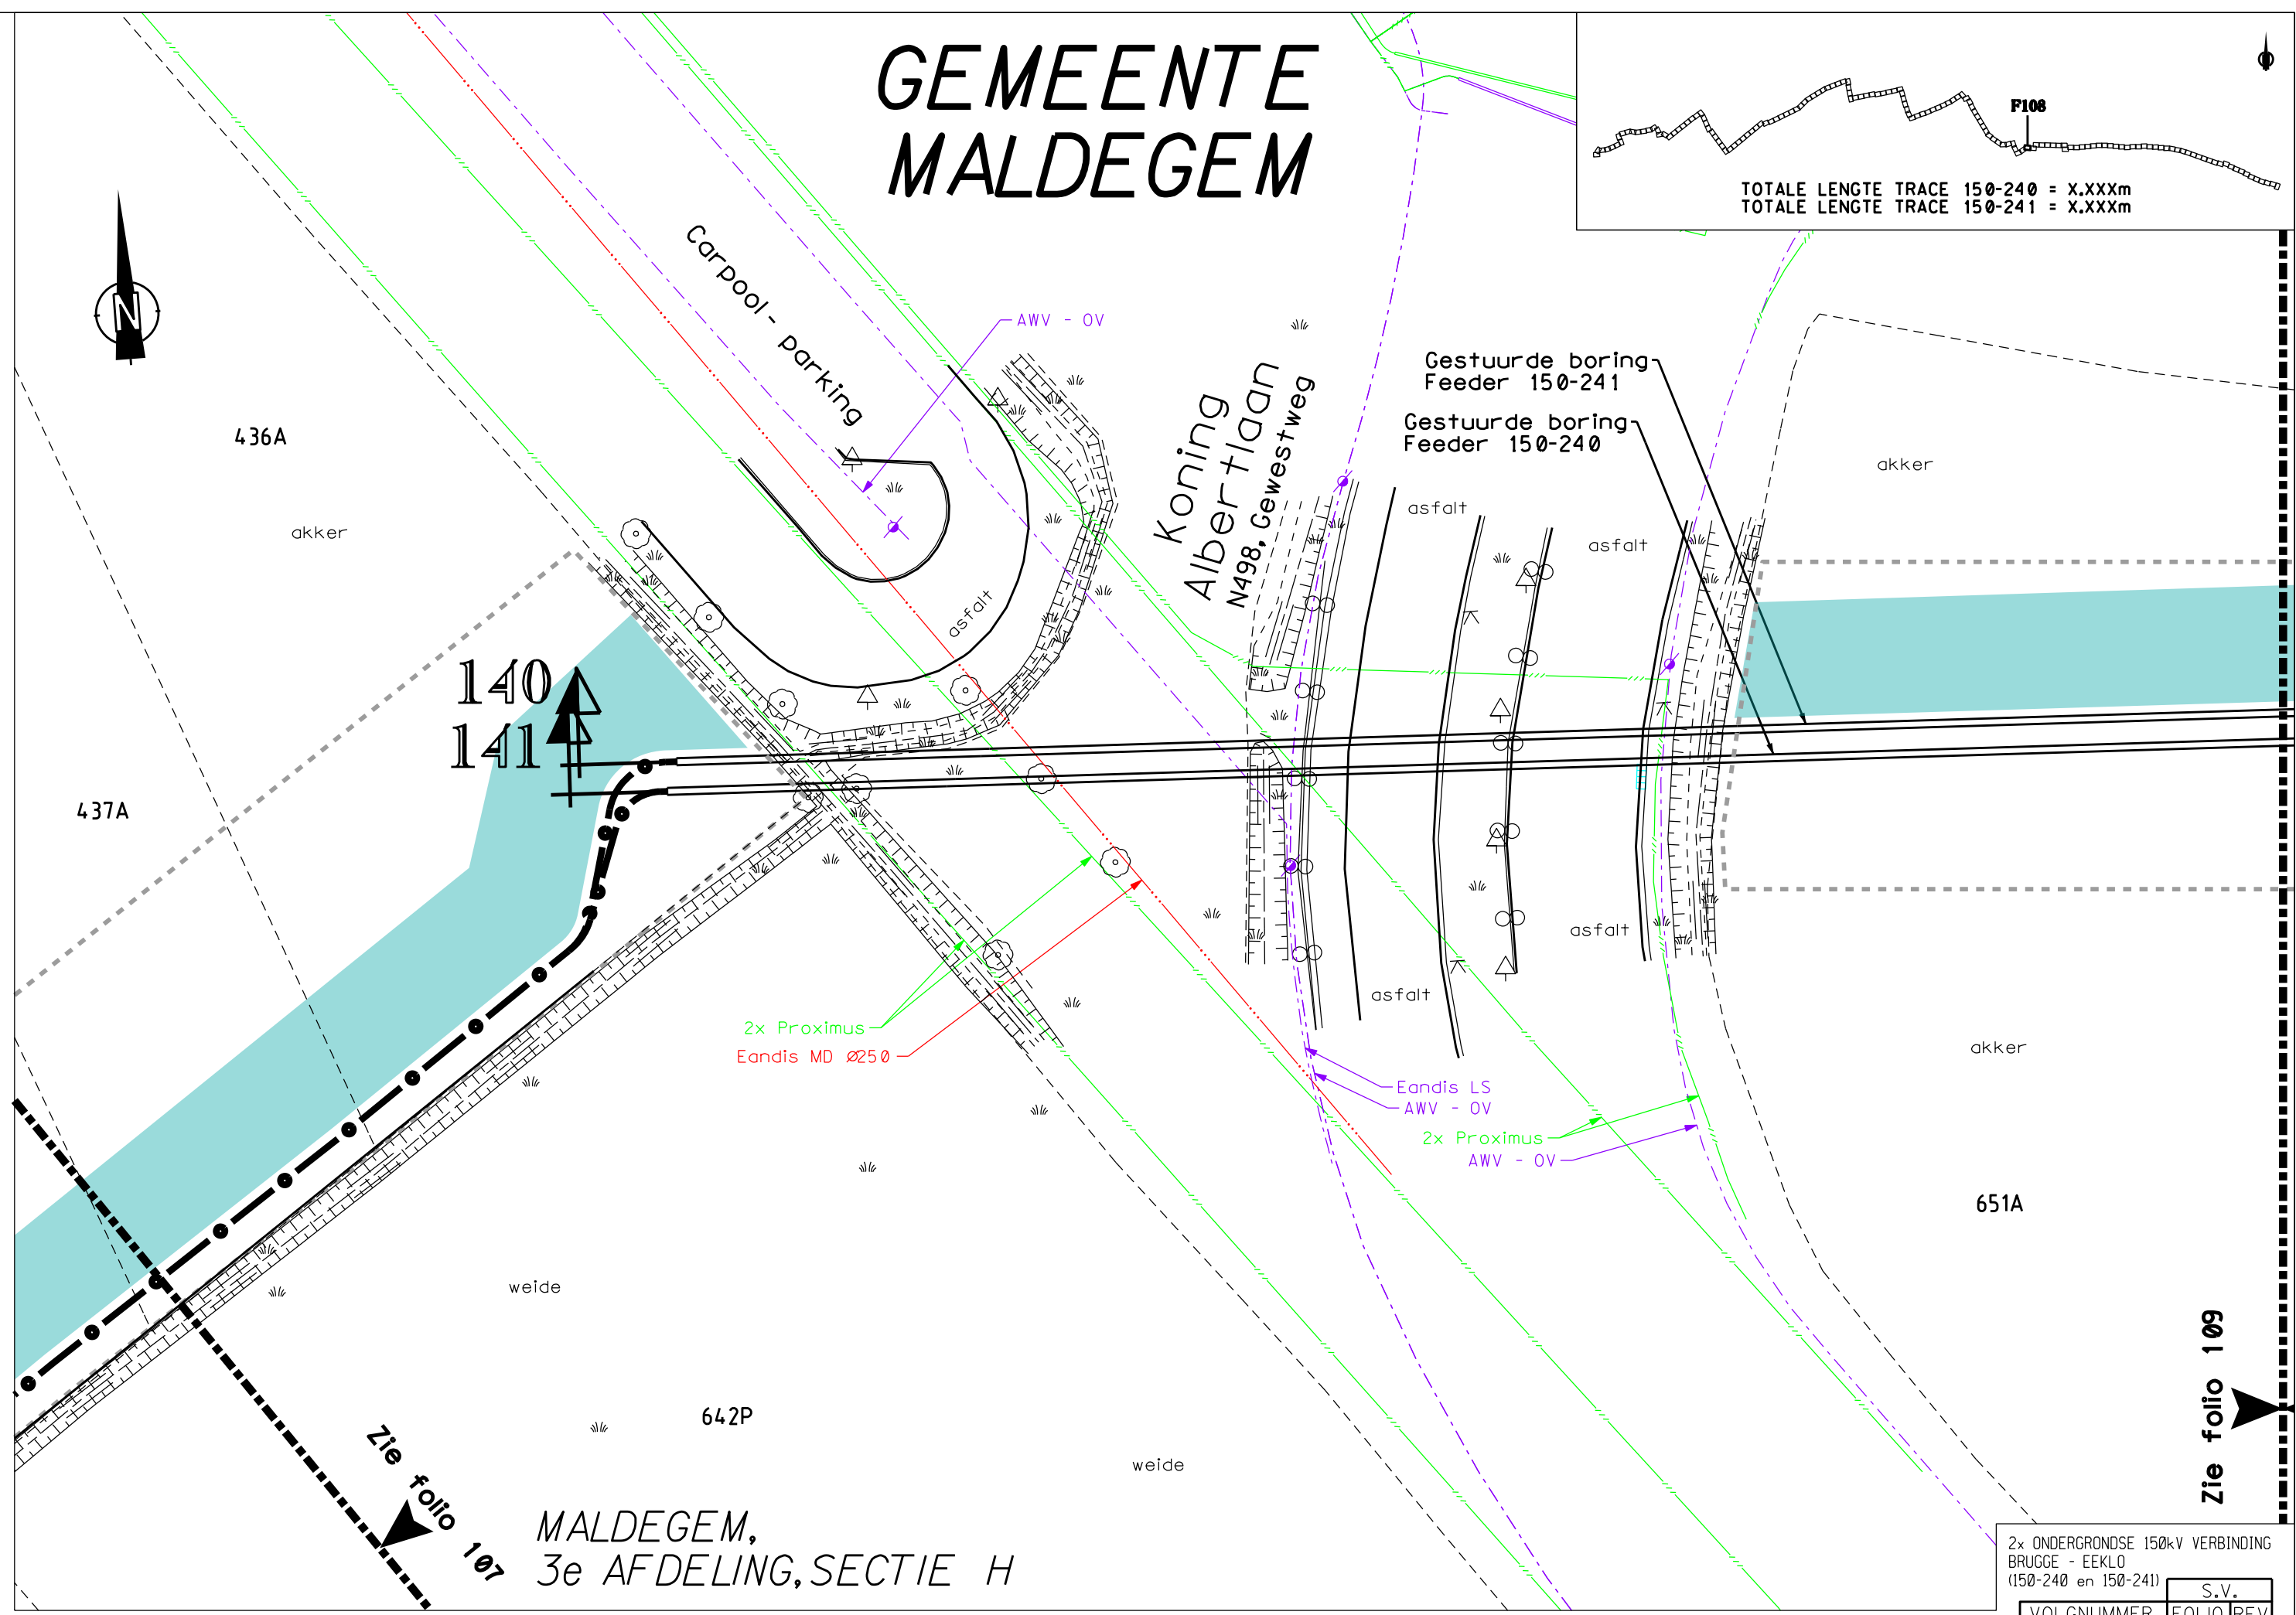

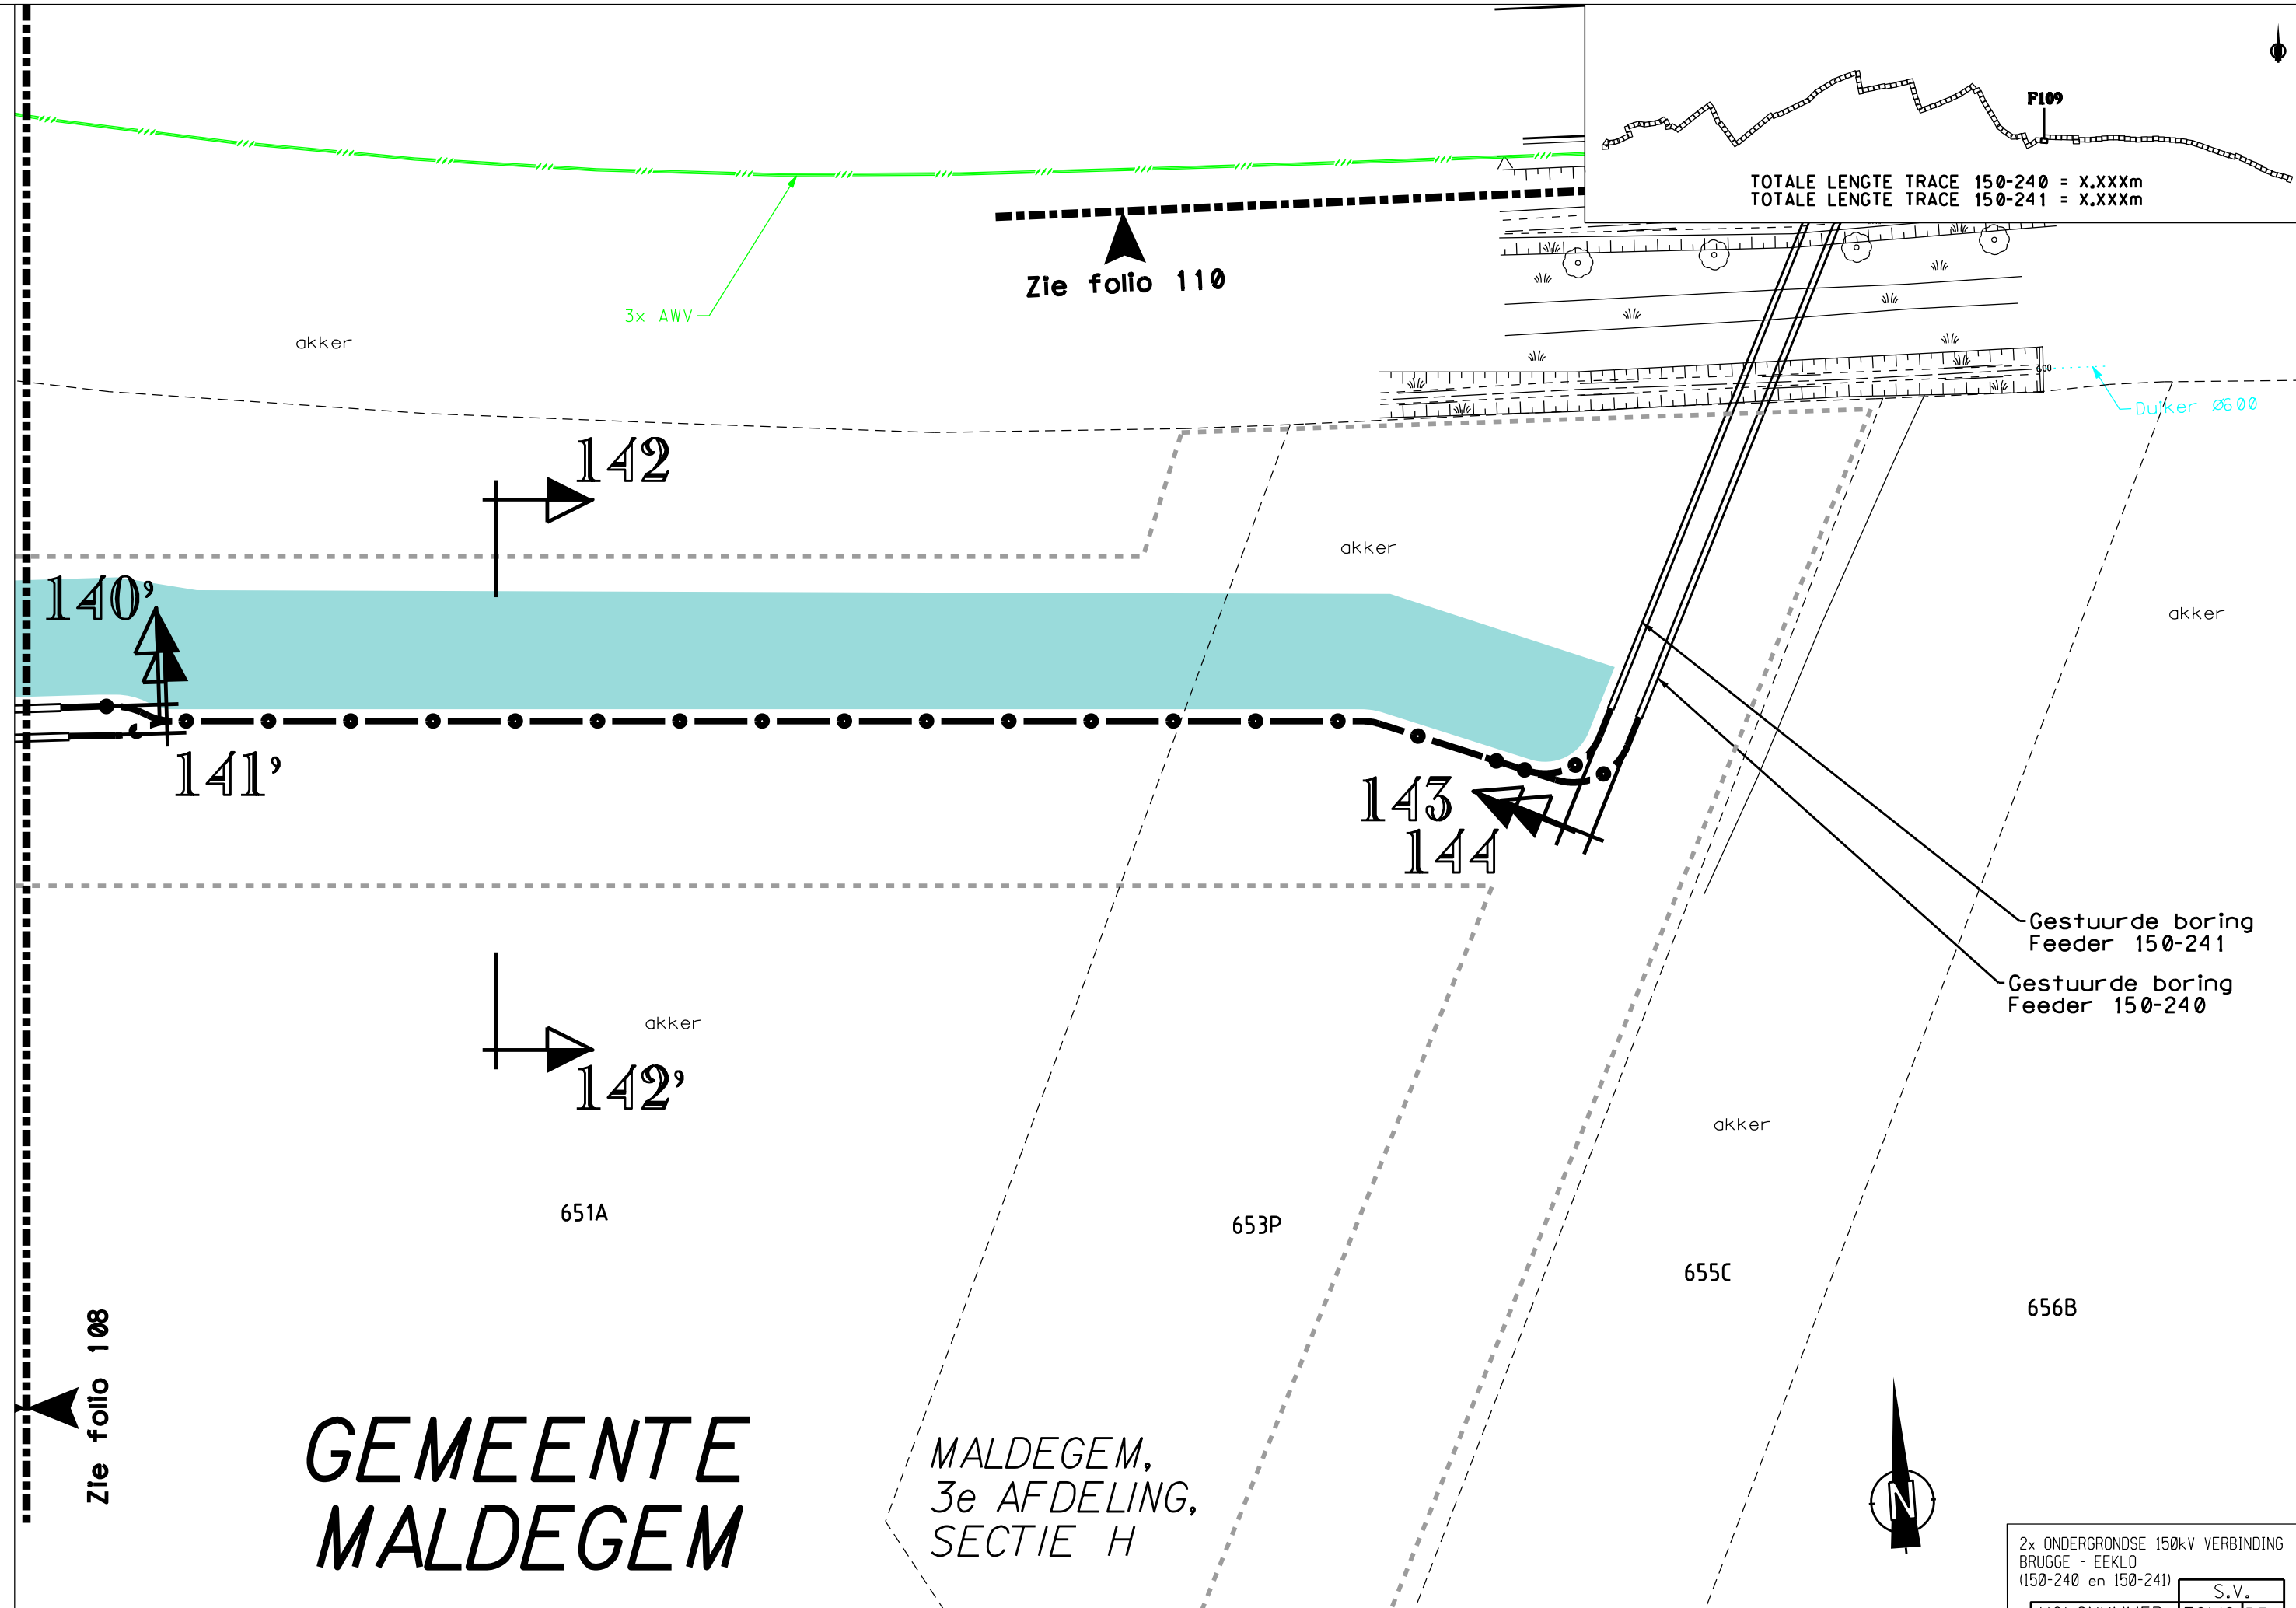

TOTALE LENGTE TRACE 150-240 = X.XXXm
TOTALE LENGTE TRACE 150-241 = X.XXXm

Zie folio 110

3x AWV

akker

142

140'

141'

akker

akker

143
144

142'

akker

651A

653P

akker

655C

656B


Zie folio 108

**GEMEENTE
MALDEGEM**

MALDEGEM,
3e AFDELING,
SECTIE H

Gestuurde boring
Feeder 150-241

Gestuurde boring
Feeder 150-240

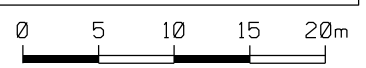

2x ONDERGRONDSE 150kV VERBINDING BRUGGE - EEKLO (150-240 en 150-241)										S.V.	
VOLGNUMMER										FOLIO REV	
3	0	3	3	4	1	7	1	0	9	0	0



GEMEENTE MALDEGEM

429C

653R

653H

654B

655B

656A

657A

430C

653M

akker

akker


Gestuurde boring
Feeder 150-241

Gestuurde boring
Feeder 150-240

143'

144'


145

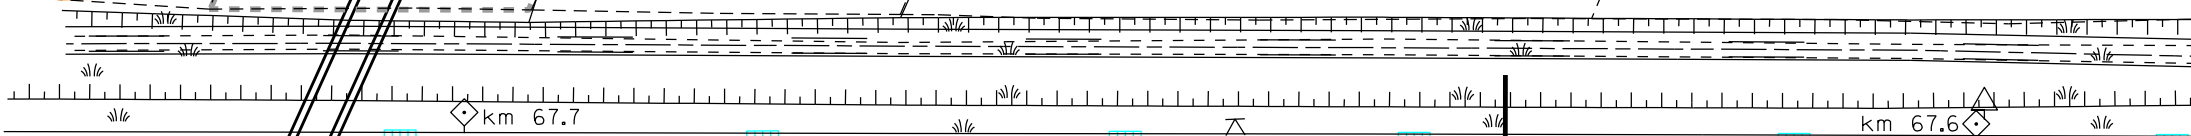

TOTALE LENGTE TRACE 150-240 = X.XXXm
TOTALE LENGTE TRACE 150-241 = X.XXXm

MALDEGEM,
3e AFDELING,
SECTIE H

Zie folio 110

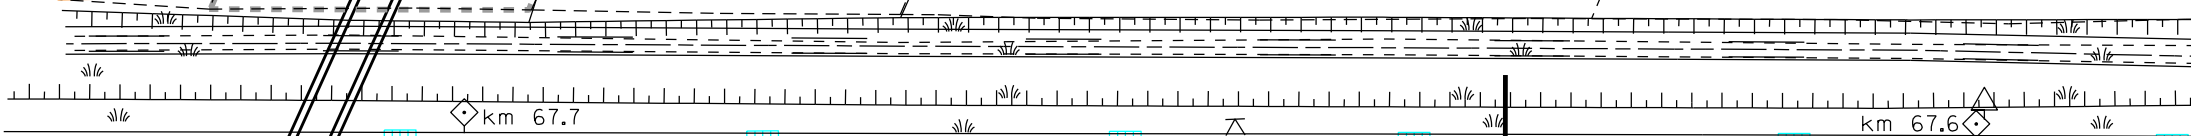

Expresweg N49 / E34
Antwerpen →
← Knokke-Heist

145'

beton


AWV - OV
AWV


3x AWV

Zie folio 109

2x ONDERGRONDSE 150kV VERBINDING
BRUGGE - EEKLO
(150-240 en 150-241)

S.V.	
VOLGNUMMER	FOLIO REV
303341711000	00

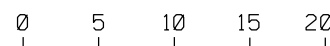

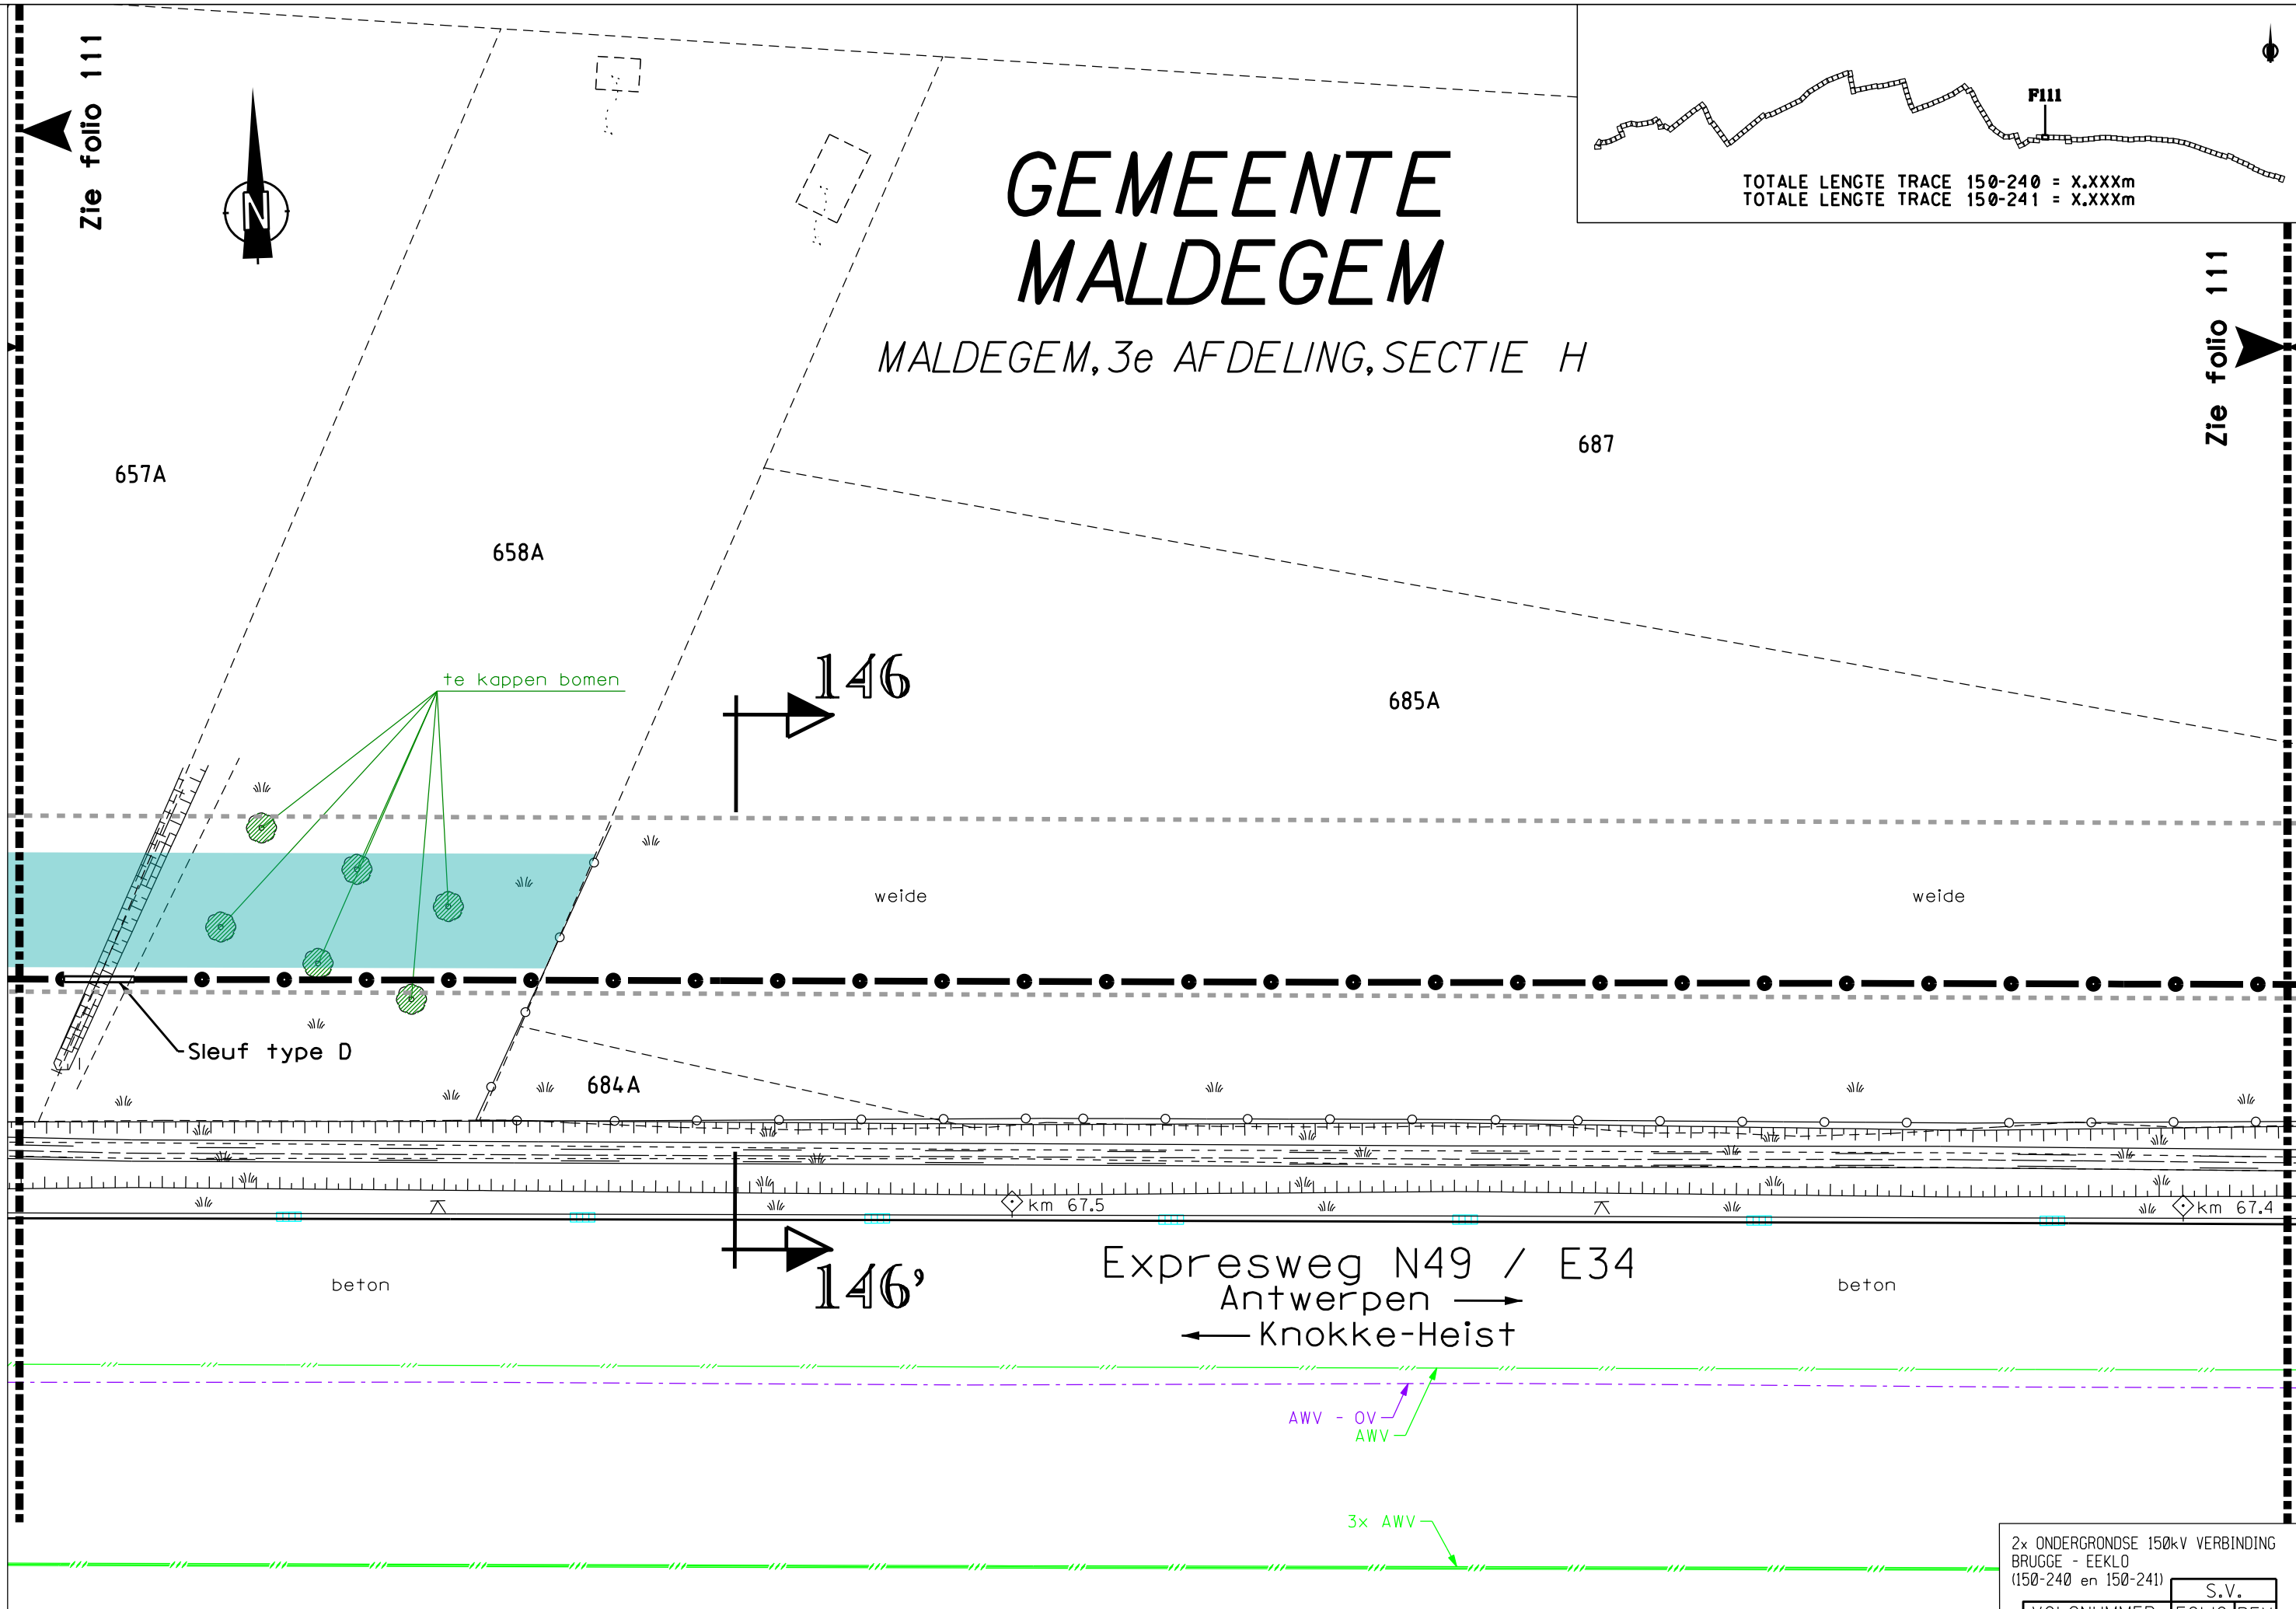


DE INLICHTINGEN WORDEN BIJ WIJZE VAN AANDUIDING GEGEVEN EN KUNNEN ONS GEENSZINS VERANTWOORDELIJK STELLEN.

0 5 10 15 20m

2x ONDERGRONDSE 150kV VERBINDING BRUGGE - EEKLO (150-240 en 150-241)									
S.V.									
VOLGNUMMER					FOLIO REV				
303341711100									

GEMEENTE MALDEGEM

MALDEGEM, 3e AFDELING, SECTIE H

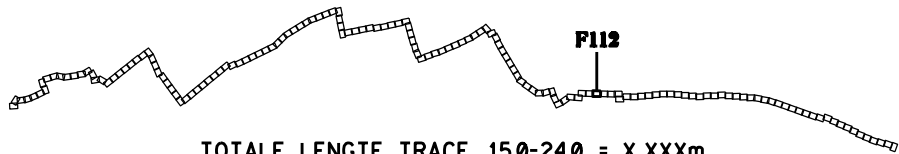

954B

687

Zie folio 112

Zie folio 112

147

685A

weide

Sleuf type D

weide

weide

WEIDE

beton

Expresweg N49 / E34
Antwerpen →
← Knokke-Heist

beton

147'


Eandis MS

AWV - OV
AWV

3x AWV

2x ONDERGRONDSE 150kV VERBINDING
BRUGGE - EEKLO
(150-240 en 150-241)


VOLGNUMMER		FOLIO		REV	
303341711200					

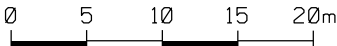

GEMEENTE MALDEGEM

MALDEGEM, 3e AFDELING, SECTIE H

Zie folio 113

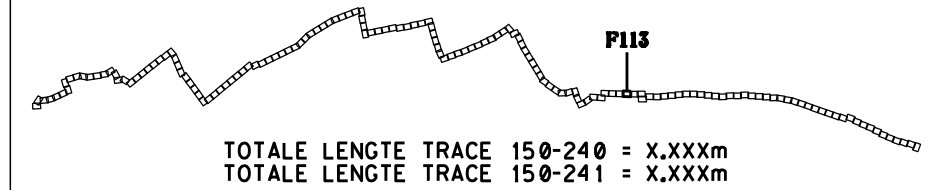

Zie folio 113

955B


952A

950A

akker

954B

148

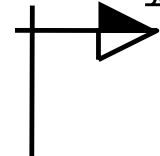

te kappen bomen

zone te kappen bomen

weide

weide

945A

beton

148'

Expresweg N49 / E34

Antwerpen →

← Knokke-Heist

beton

AWV - OV
AWV

3x AWV


2x ONDERGRONDSE 150kV VERBINDING
BRUGGE - EEKLO
(150-240 en 150-241)

S.V.	
VOLGNUMMER	FOLIO REV
303341711300	00

0 5 10 15 20m

GEMEENTE MALDEGEM

MALDEGEM, 3e AFDELING,
SECTIE H

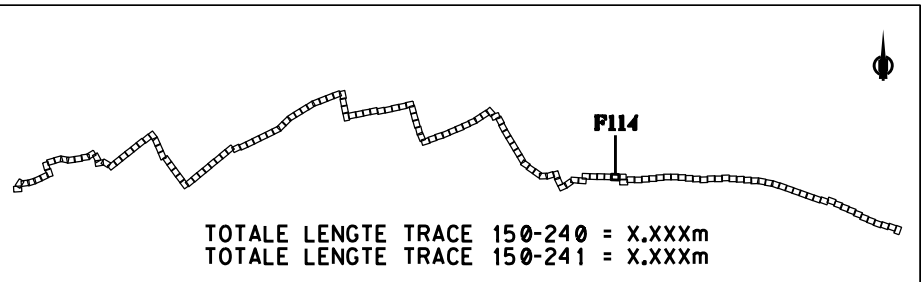

Zie folio 114

Zie folio 114

728

729

730

750

akker

950A

149

916A

akker

zone te
kappen bomen

749D

akker

945A

km 66.9

beton

149'


Expresweg N49 / E34
Antwerpen →
← Knokke-Heist


beton


AWV - OV
AWV

3x AWV

2x ONDERGRONDSE 150kV VERBINDING BRUGGE - EEKLO (150-240 en 150-241)									
VOLGNUMMER					FOLIO REV				
3	0	3	3	4	1	7	1	1	4
0	0	0	0	0	0	0	0	0	0

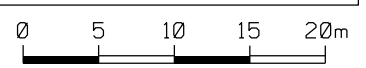

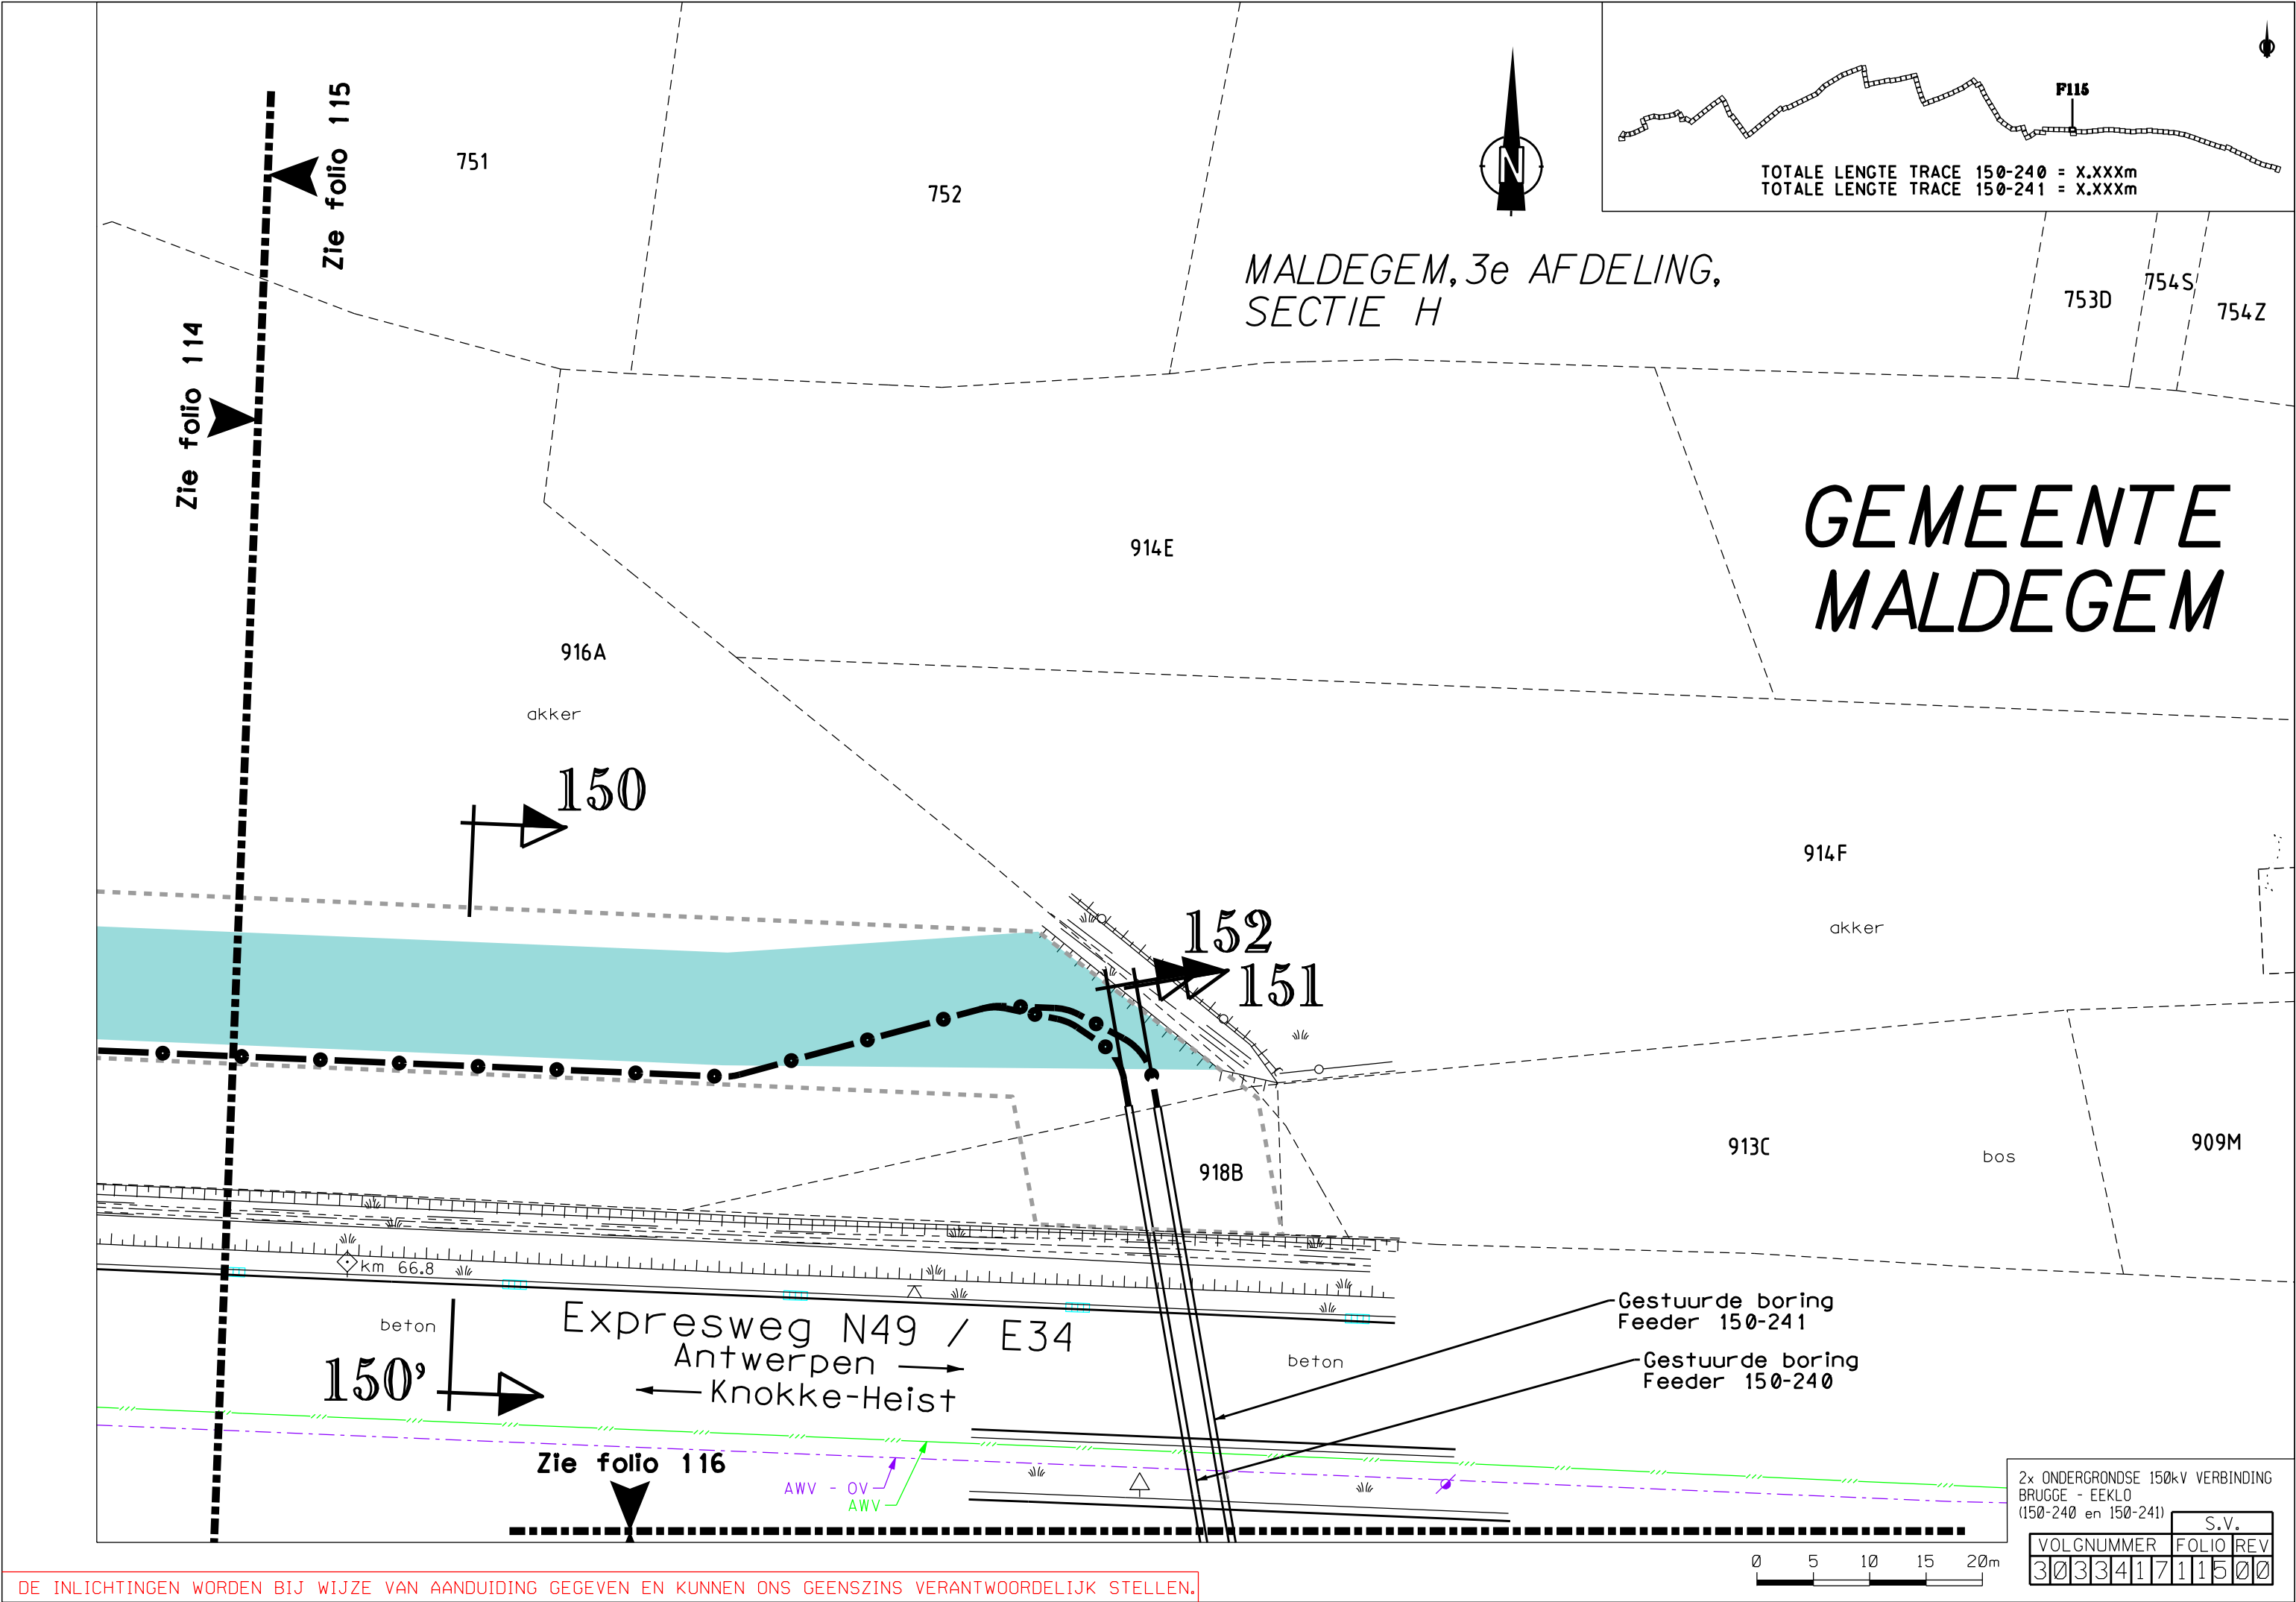

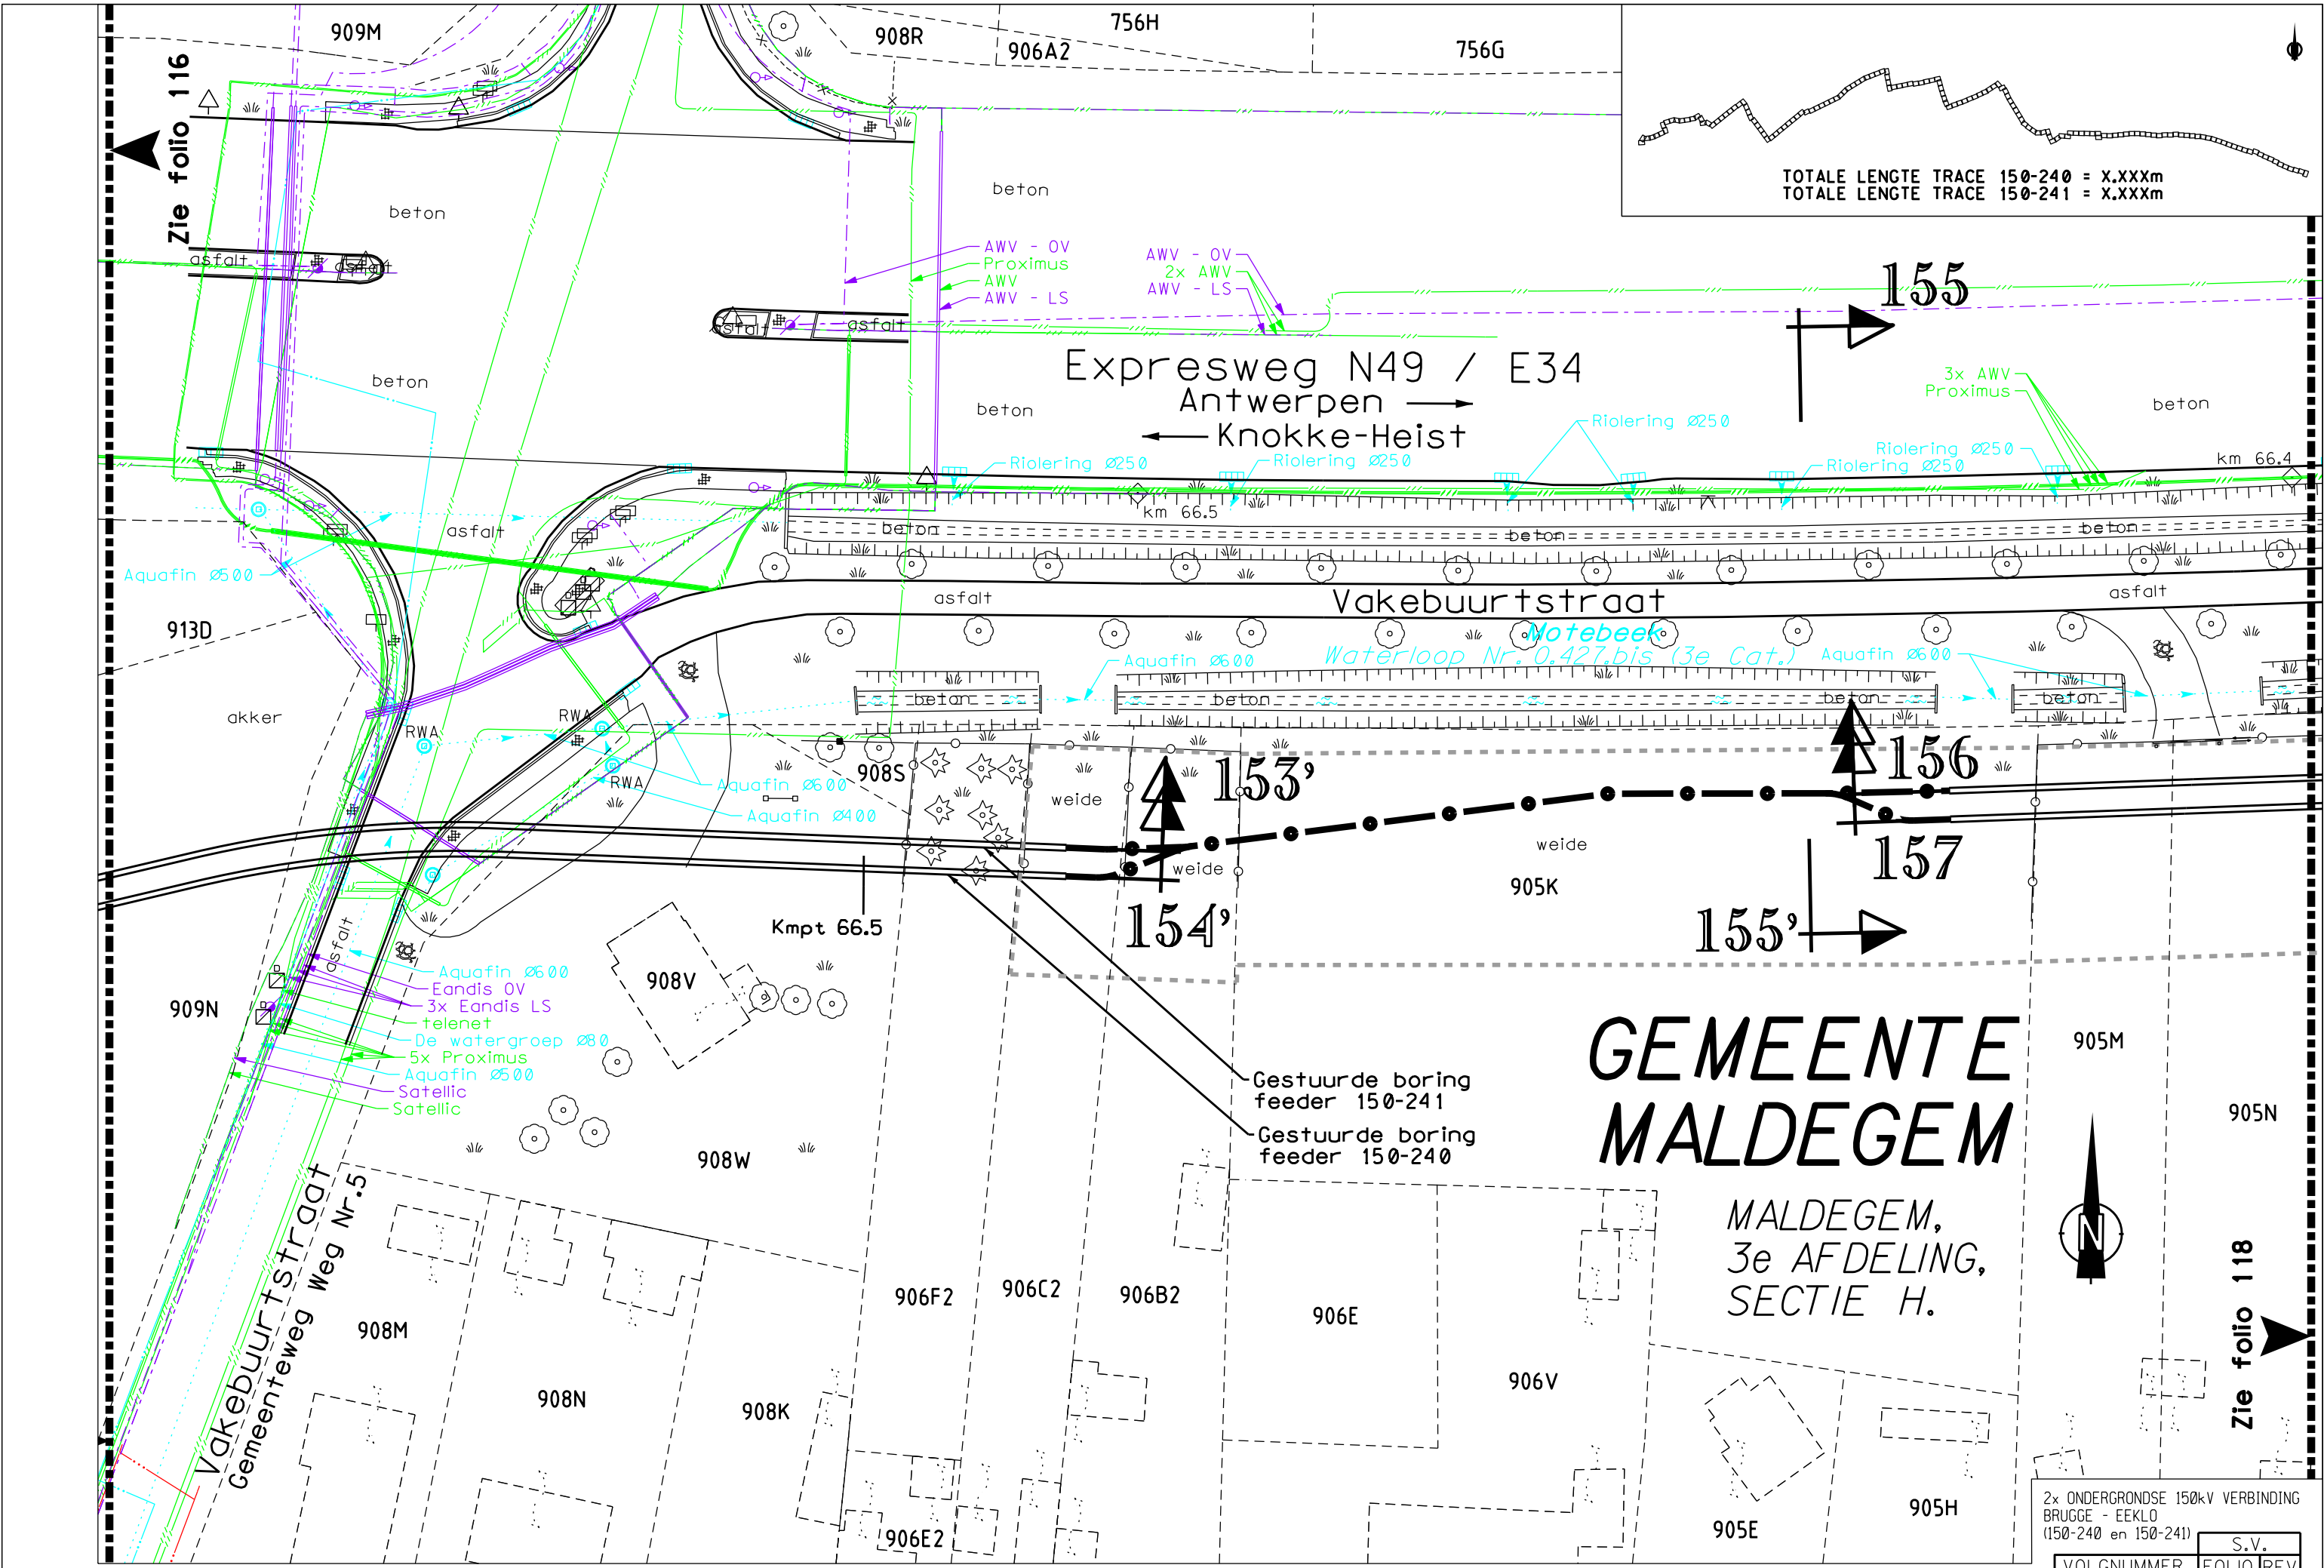

TOTALE LENGTE TRACE 150-240 = X.XXXm
TOTALE LENGTE TRACE 150-241 = X.XXXm

155

Expresweg N49 / E34
Antwerpen →
← Knokke-Heist

Vakebuurtstraat

Waterloop Nr. 0.427.bis (3e Cat.)

GEMEENTE
MALDEGEM

MALDEGEM,
3e AFDELING,
SECTIE H.

905M

905N





Zie folio 118

2x ONDERGRONDSE 150kV VERBINDING
BRUGGE - EEKLO
(150-240 en 150-241)

VOLGNUMMER	FOLIO	REV
303341711700	117	00

0 5 10 15 20m

DE INLICHTINGEN WORDEN BIJ WIJZE VAN AANDUIDING GEGEVEN EN KUNNEN ONS GEENSZINS VERANTWOORDELIJK STELLEN.

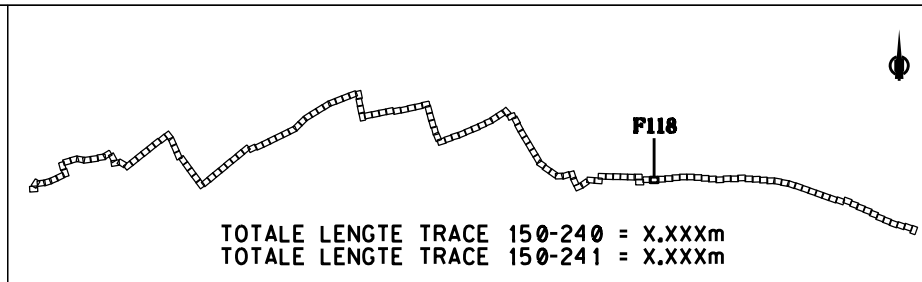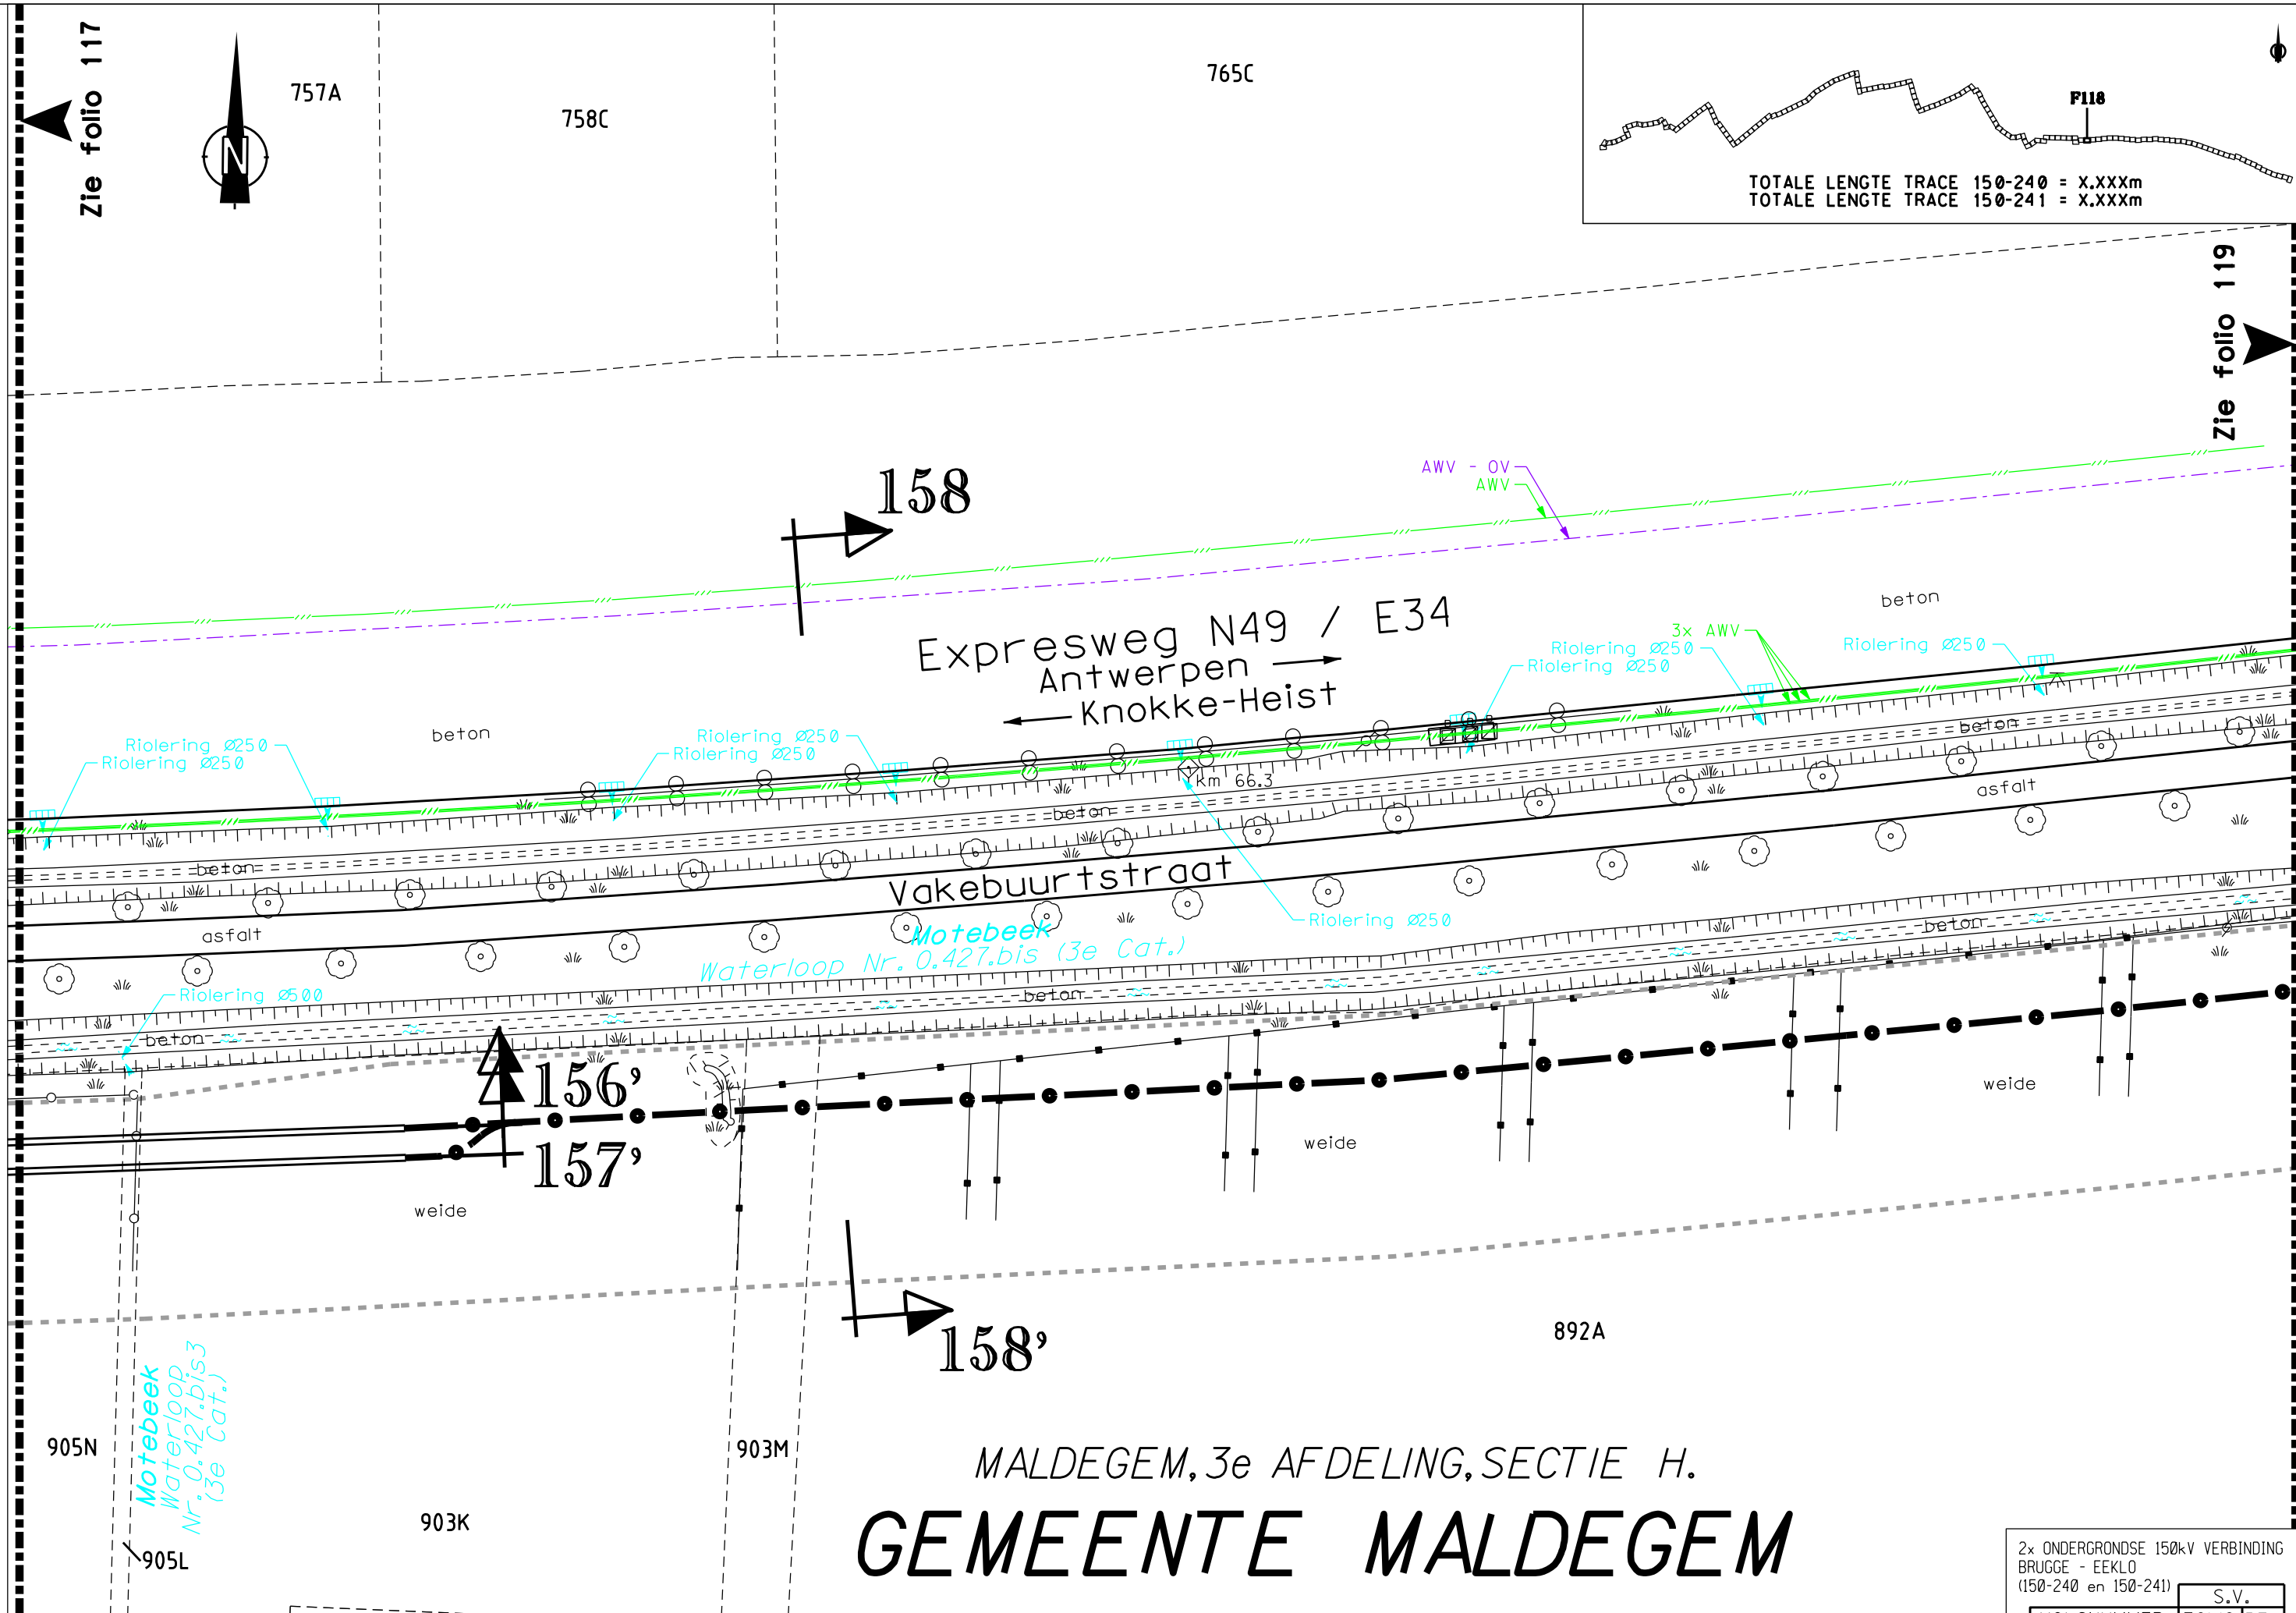

DE INLICHTINGEN WORDEN BIJ WIJZE VAN AANDUIDING GEGEVEN EN KUNNEN ONS GEENSZINS VERANTWOORDELIJK STELLEN.

2x ONDERGRONDSE 150kV VERBINDING BRUGGE - EEKLO (150-240 en 150-241)				S.V.	
VOLGNUMMER		FOLIO		REV	
3033417		1118		00	


Zie folio 118



765C

770D

779A

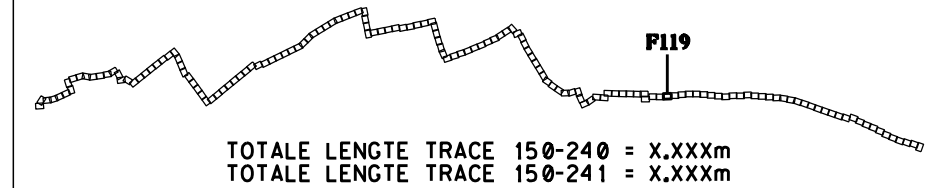

Zie folio 120

159

Expresweg N49 / E34
Antwerpen →
← Knokke-Heist

AWV - OV

beton

3x AWV

Riolering Ø250
Riolering Ø250

Riolering Ø250

beton

Riolering Ø250
Riolering Ø250

km 66.1

beton

asfalt

Aquafin Ø600

Riolering Ø250
Riolering Ø250

Riolering Ø250

Vakebuurtstraat

Motebeek
Waterloop Nr. 0.427.bis (3e Cat.)

Riolering Ø400
Aquafin Ø600

Aquafin Ø600

asfalt

beton

beton

Sleuf type D

weide

weide

weide

159'

780A

768C

768B

892A

MALDEGEM,
3e AFDELING, SECTIE H.

GEMEENTE
MALDEGEM

882

2x ONDERGRONDSE 150kV VERBINDING BRUGGE - EEKLO (150-240 en 150-241)				S.V.	
VOLGNUMMER		FOLIO		REV	
3033417		1119		00	



TOTALE LENGTE TRACE 150-240 = X.XXXm
TOTALE LENGTE TRACE 150-241 = X.XXXm

Zie folio 121

Expresweg N49 / E34
Antwerpen →
← Knokke-Heist
km 65.9

Vakebuurtstraat

Motebeek
Waterloop Nr. 0.427.bis (3e Cat.)

Motebeek
Waterloop Nr. 0.427.bis (3e Cat.)

161 162

162, 161

Verzaking Nr.2
der Motebeek
Waterloop
Nr. 0.427.bis2
(3e Cat.)

Gestuurde boring
feeder 150-241

Gestuurde boring
feeder 150-240

790A

780A


MALDEGEM, 3e AFDELING, SECTIE H.

GEMEENTE MALDEGEM

2x ONDERGRONDSE 150kV VERBINDING
BRUGGE - EEKLO
(150-240 en 150-241)

							S.V.		
VOLGNUMMER							FOLIO		REV
3	0	3	3	4	1	7	1	2	000

DE INLICHTINGEN WORDEN BIJ WIJZE VAN AANDUIDING GEGEVEN EN KUNNEN ONS GEENSZINS VERANTWOORDELIJK STELLEN.

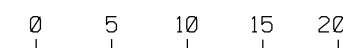

DE INLICHTINGEN WORDEN BIJ WIJZE VAN AANDUIDING GEGEVEN EN KUNNEN ONS GEENSZINS VERANTWOORDELIJK STELLEN.

825N

23E

MALDEGEM,
3e AFDELING,
SECTIE H.

MALDEGEM,
1e AFDELING, SECTIE B.

GEMEENTE MALDEGEM

TOTALE LENGTE TRACE 150-240 = X.XXXm
TOTALE LENGTE TRACE 150-241 = X.XXXm

Zie folio 121

Zie folio 123

Expresweg N49 / E34
Antwerpen →
Knokke-Heist ←

Vakebuurtstraat

Oude Aardenburgse Weg

Oude Aardenburgse Weg
Gemeenteweg
Weg Nr. 6

Motebeek
Waterloop Nr. 0.427bis
(3e Cat.)

Aquafin Ø600

Ede
Waterloop Nr. 0.412
(2e Cat.)

Gestuurde boring
feeder 150-241
Gestuurde boring
feeder 150-240

Aquafin Ø1200
Aquafin Ø1000
3x Eandis - LS
Eandis - OV
Eandis - HS
2x Eandis - OV (buiten dienst)
Eandis MD Ø63
Eandis MD Ø63

Eandis telecom
De Watergroep Ø80
Proximus
Eandis telecom
Telenet

Eandis - LS
Eandis - HS
Telenet

2x AWV
AWV - OV

2x AWV
AWV - LS

167

akker

827B

828P

828R

828N

828S

10H

13E

8F

8G

8H

8K

7P

7M

7W

7V

7N

6S

6A2



6Y

DE INLICHTINGEN WORDEN BIJ WIJZE VAN AANDUIDING GEGEVEN EN KUNNEN ONS GEENSZINS VERANTWOORDELIJK STELLEN.

2x ONDERGRONDSE 150kV VERBINDING BRUGGE - EEKLO (150-240 en 150-241)										S.V.
VOLGNUMMER										FOLIO REV
30334171	12200									

0 5 10 15 20m

MALDEGEM,
1e AFDELING, SECTIE B.

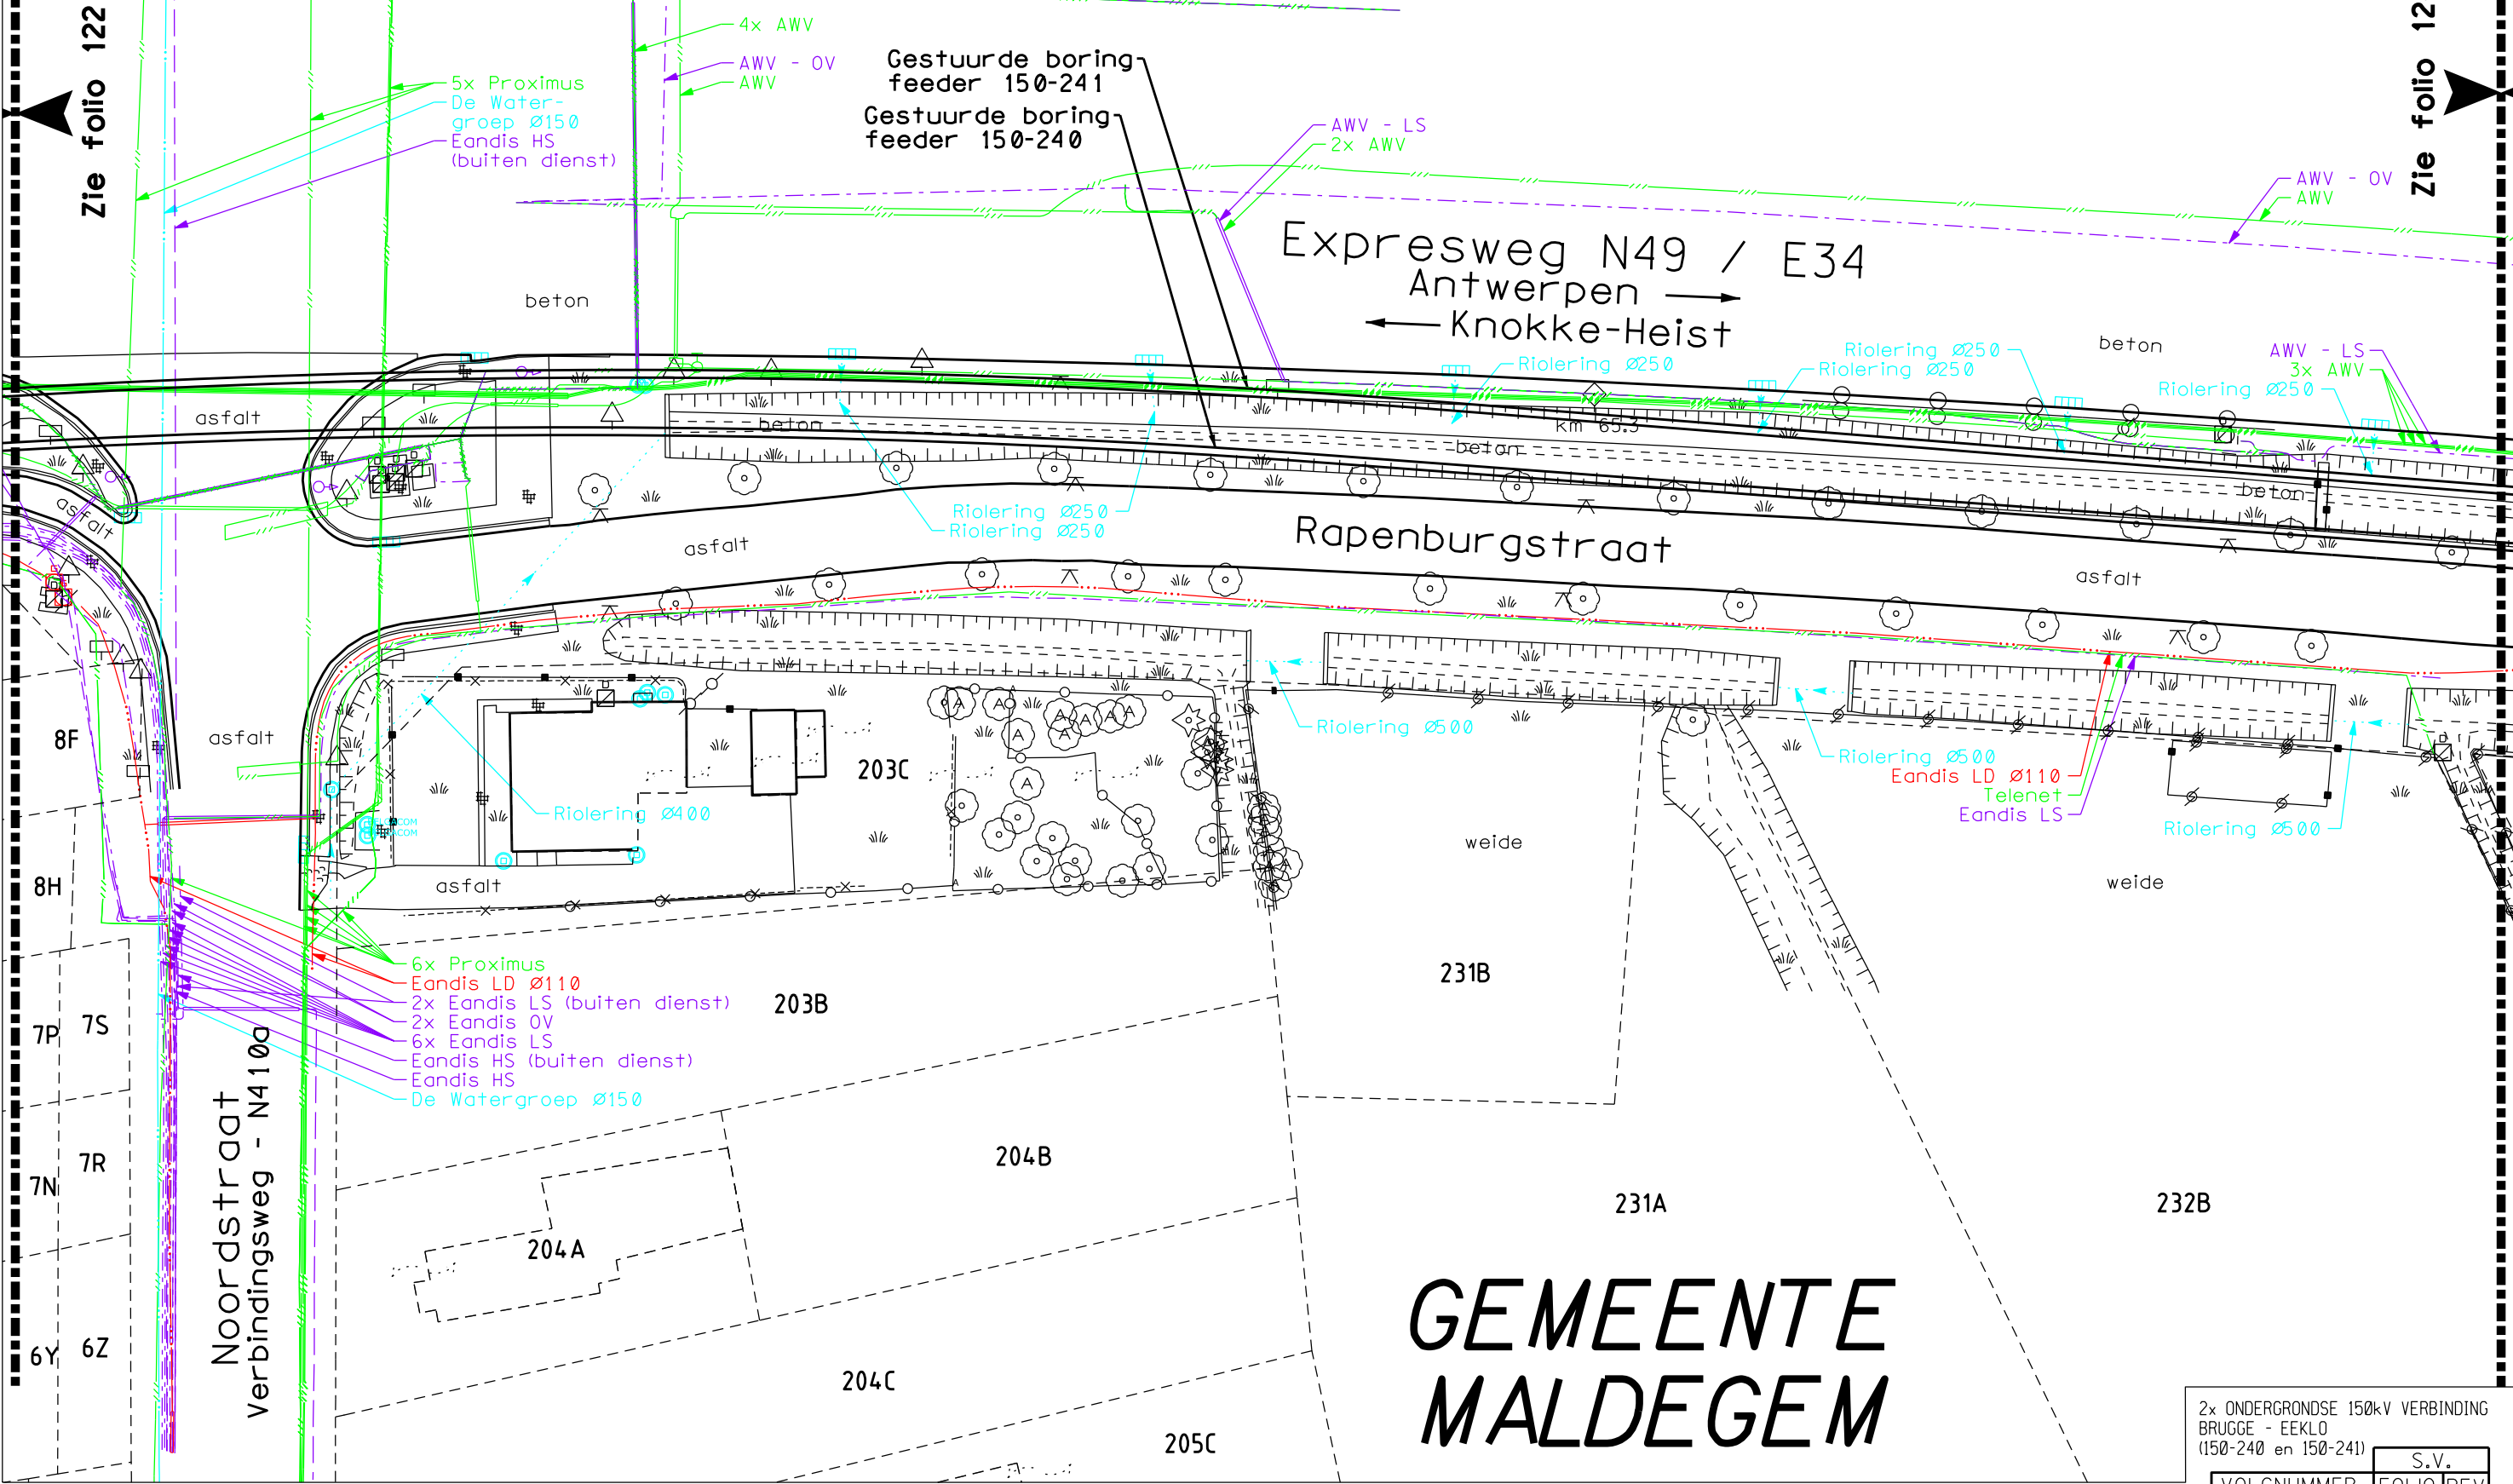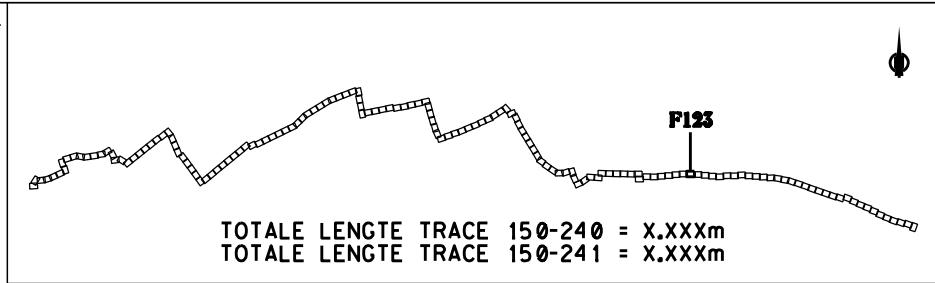


GEMEENTE
MALDEGEM

2x ONDERGRONDSE 150kV VERBINDING BRUGGE - ECKLO (150-240 en 150-241)									
S.V.									
VOLGNUMMER					FOLIO REV				
30334171					12300				

GEMEENTE MALDEGEM

MALDEGEM, 1^{de} AFDELING, SECTIE B.

Zie folio 123

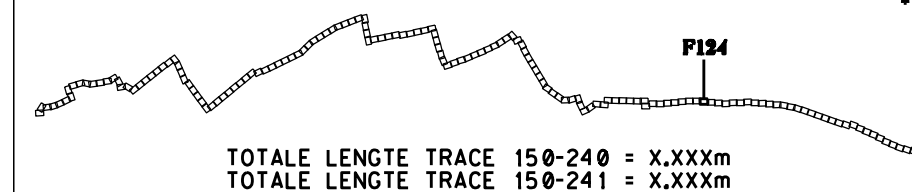

Zie folio 125

Expresweg N49 / E34
Antwerpen →
← Knokke-Heist

Rapenburgstraat

Gestuurde boring
feeder 150-241
Gestuurde boring
feeder 150-240

Omlegging
Begijnwatergang
ontwerp

243A

244G


241T



233B

232B

2x ONDERGRONDSE 150kV VERBINDING
BRUGGE - EEKLO
(150-240 en 150-241)

VOLGNUMMER		FOLIO		REV		S.V.	
3033417	12400						

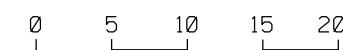

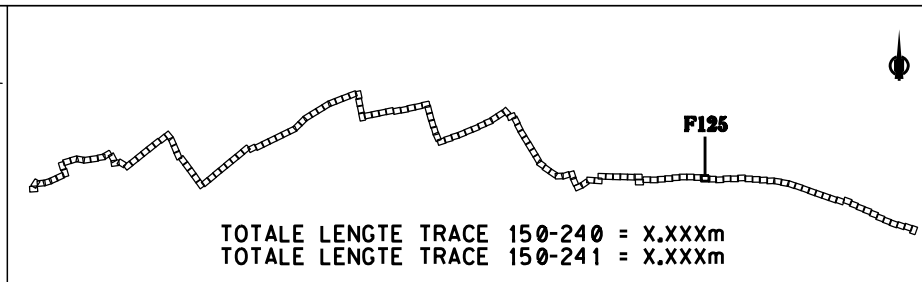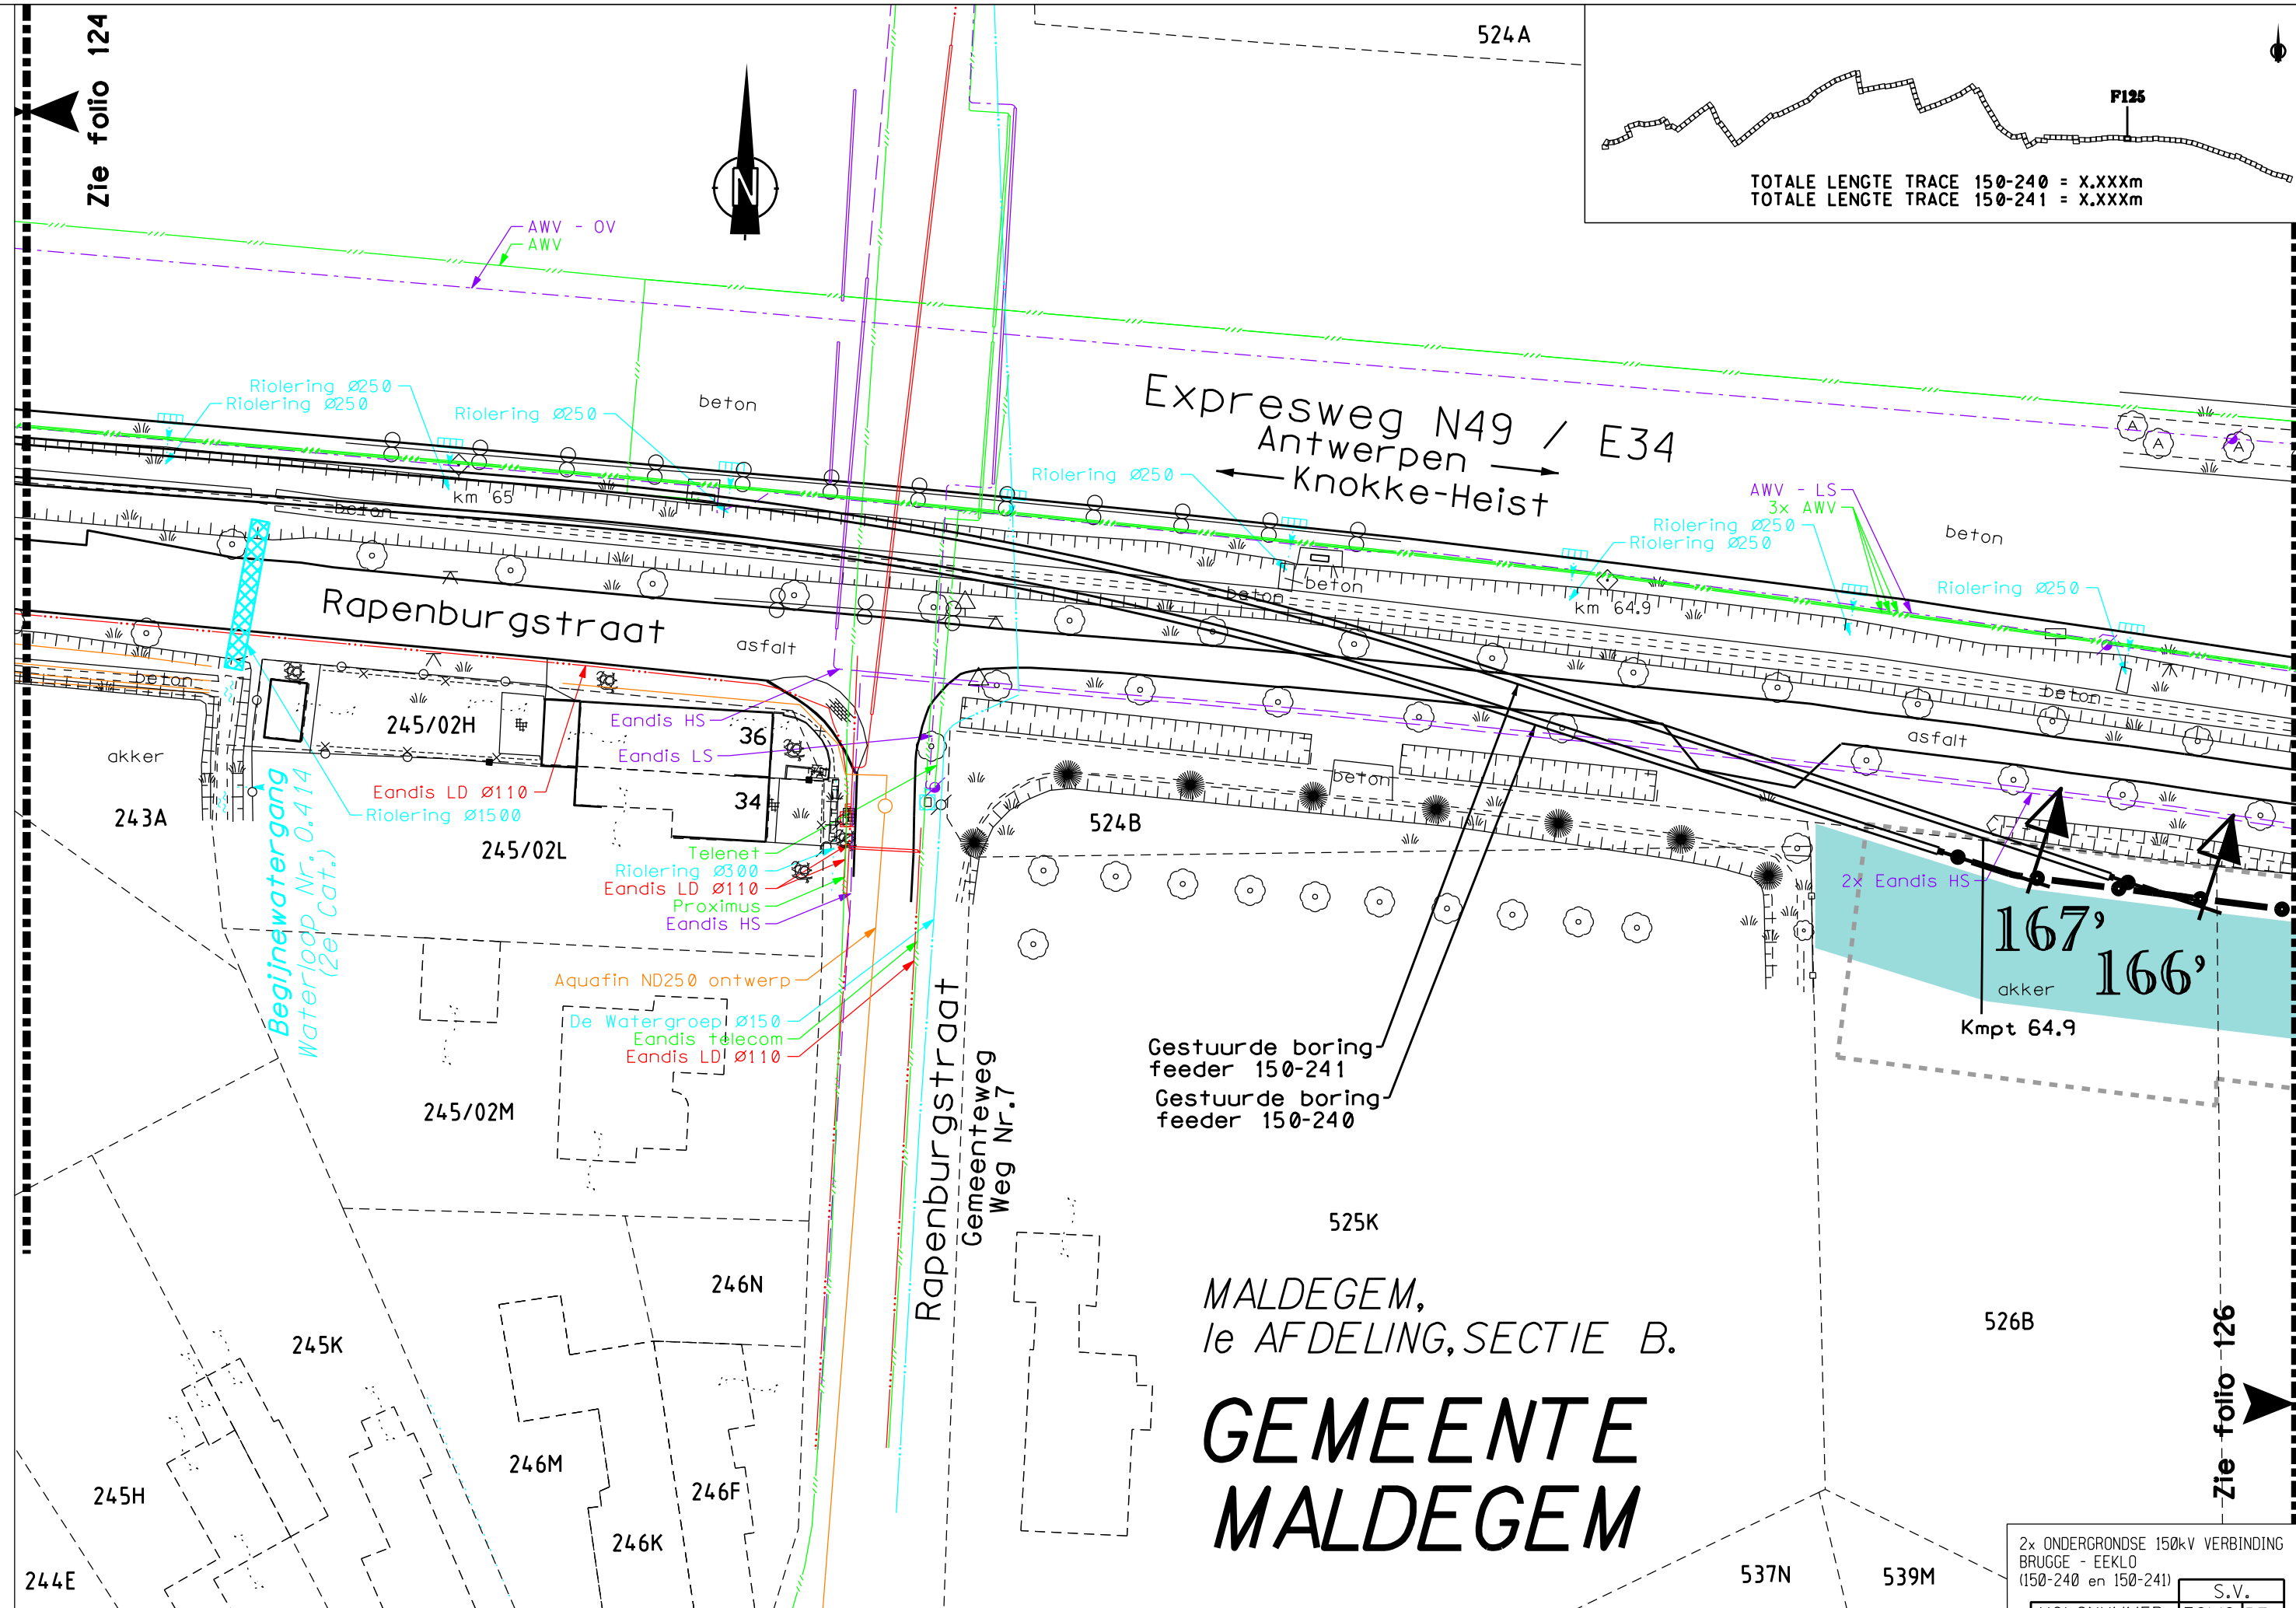


Zie folio 124

Zie folio 126


MALDEGEM,
1e AFDELING, SECTIE B.
**GEMEENTE
MALDEGEM**

2x ONDERGRONDSE 150kV VERBINDING BRUGGE - EKKLO (150-240 en 150-241)										S.V.	
VOLGNUMMER					FOLIO REV						
3033417					12500						

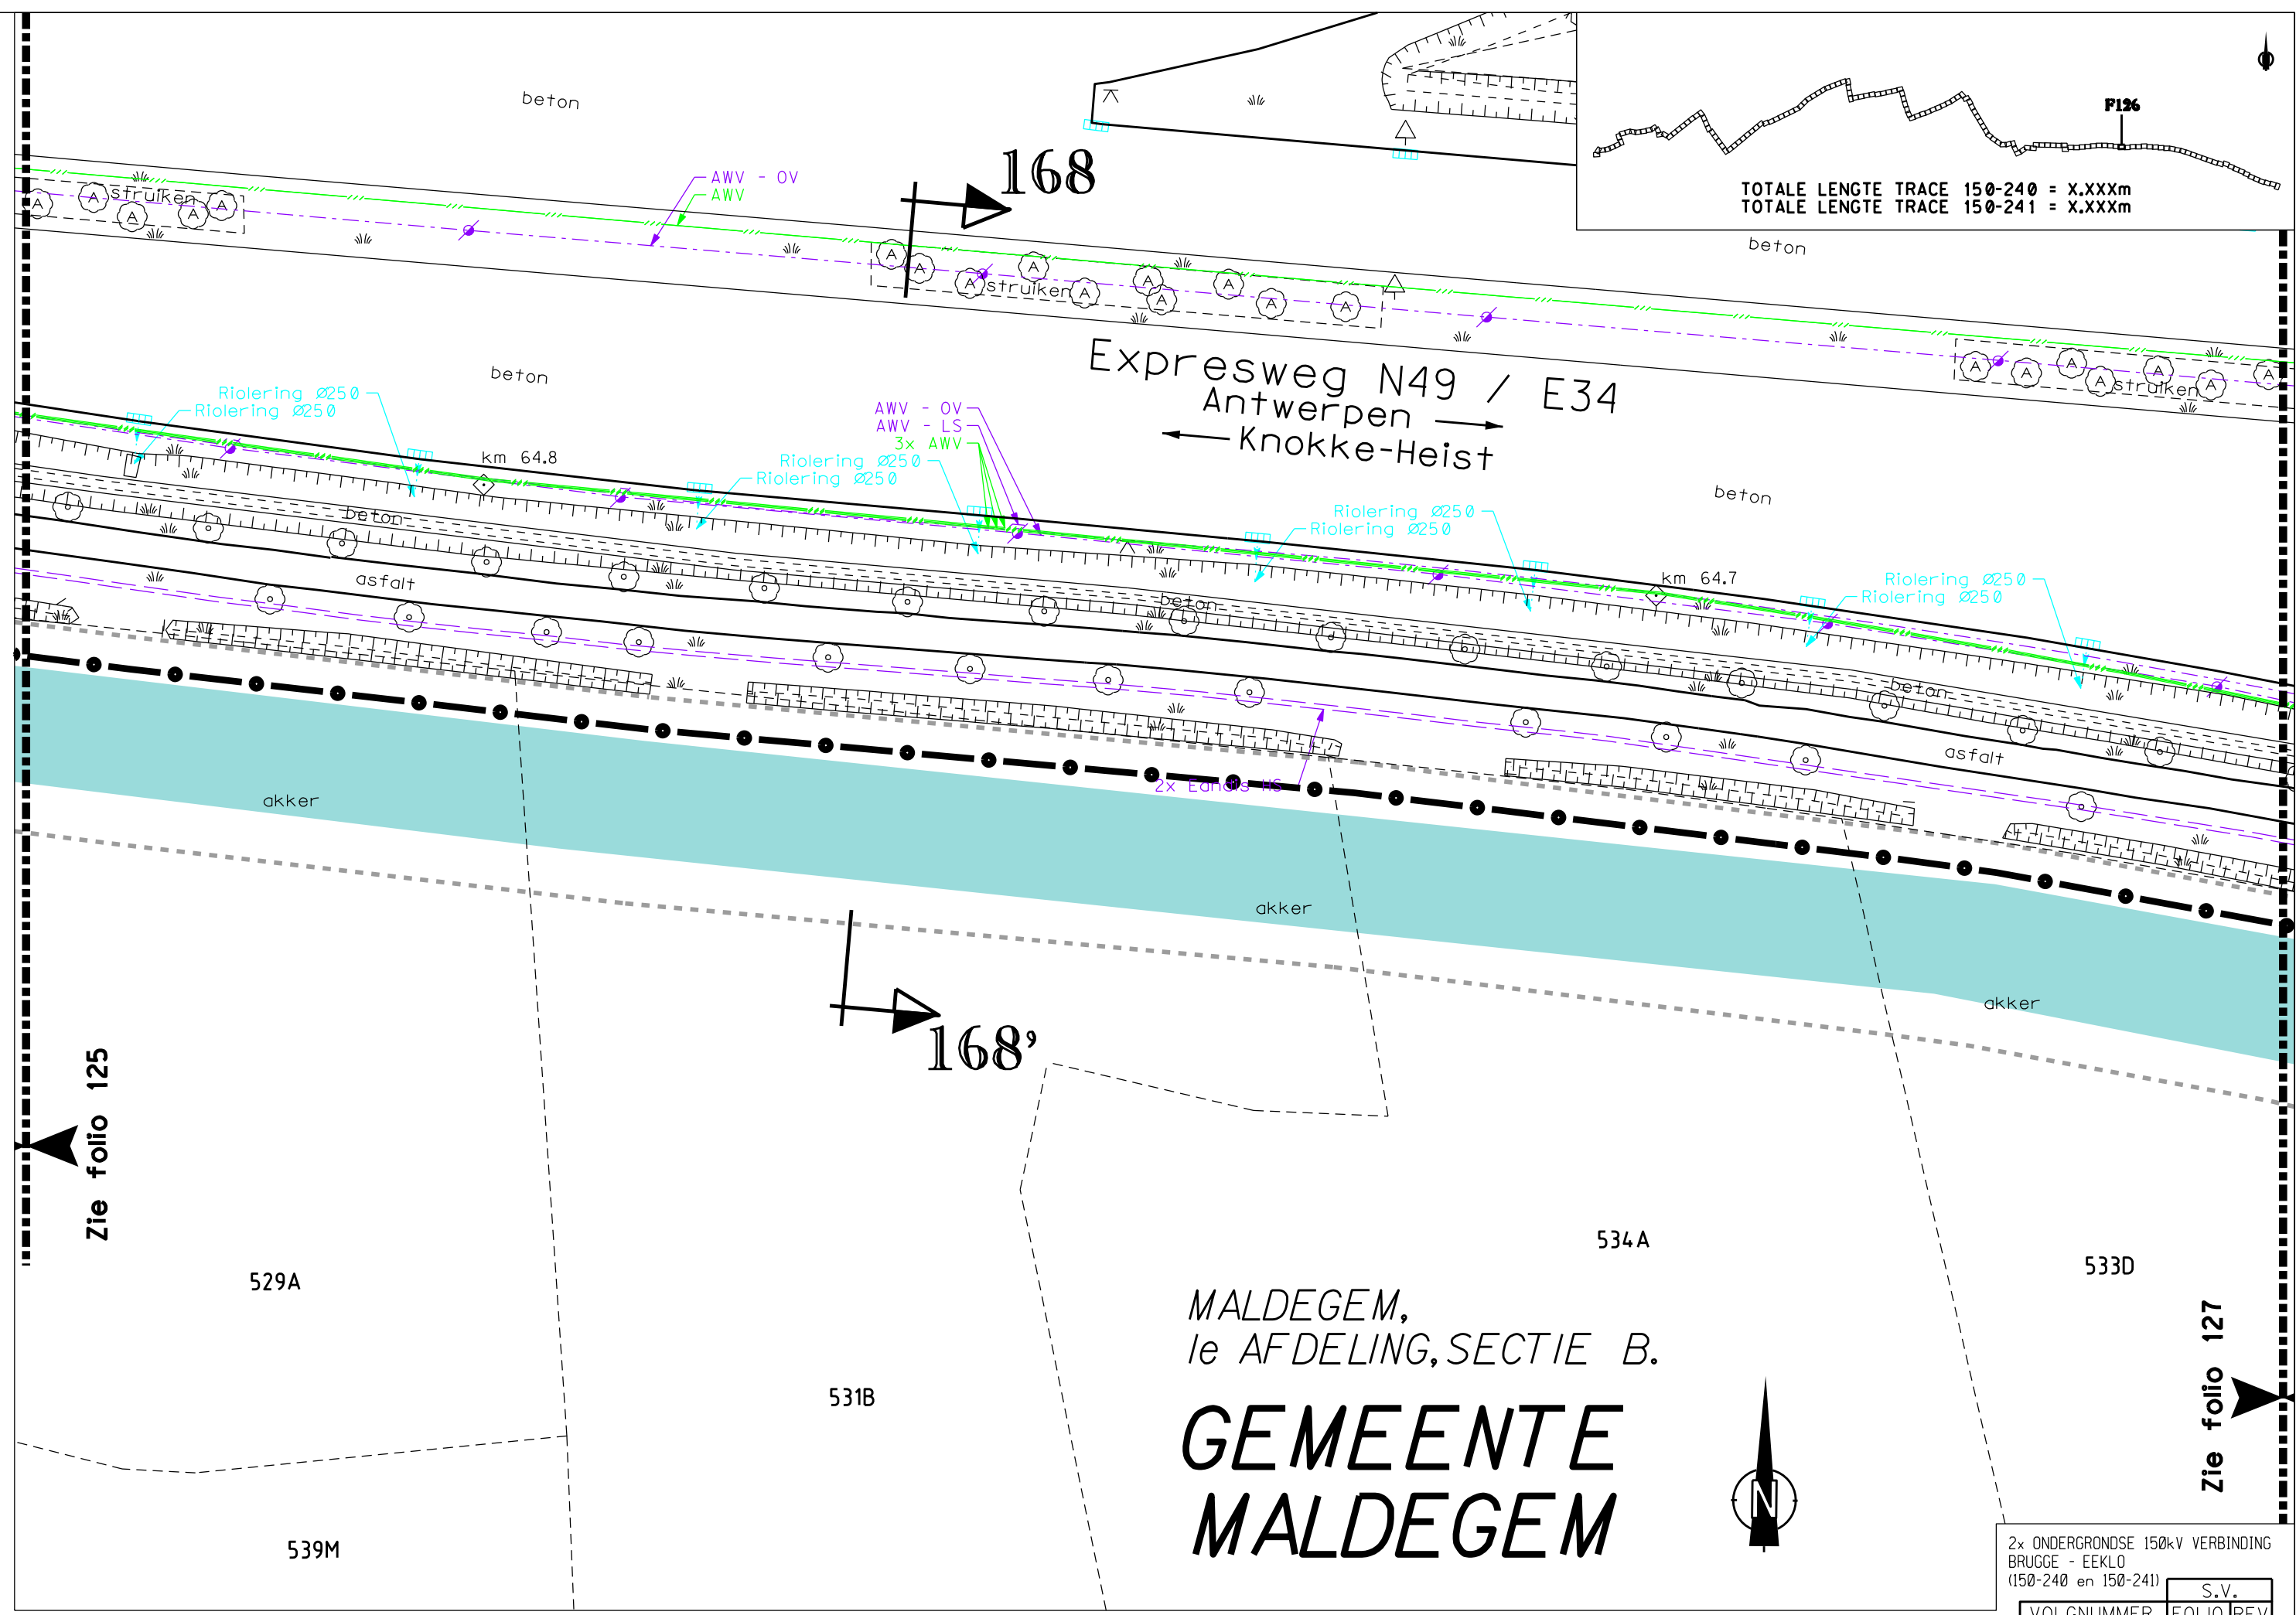

2x ONDERGRONDSE 150kV VERBINDING
BRUGGE - EEKLO
(150-240 en 150-241)

S.V.		
VOLGNUMMER	FOLIO	REV
3033417	126	00

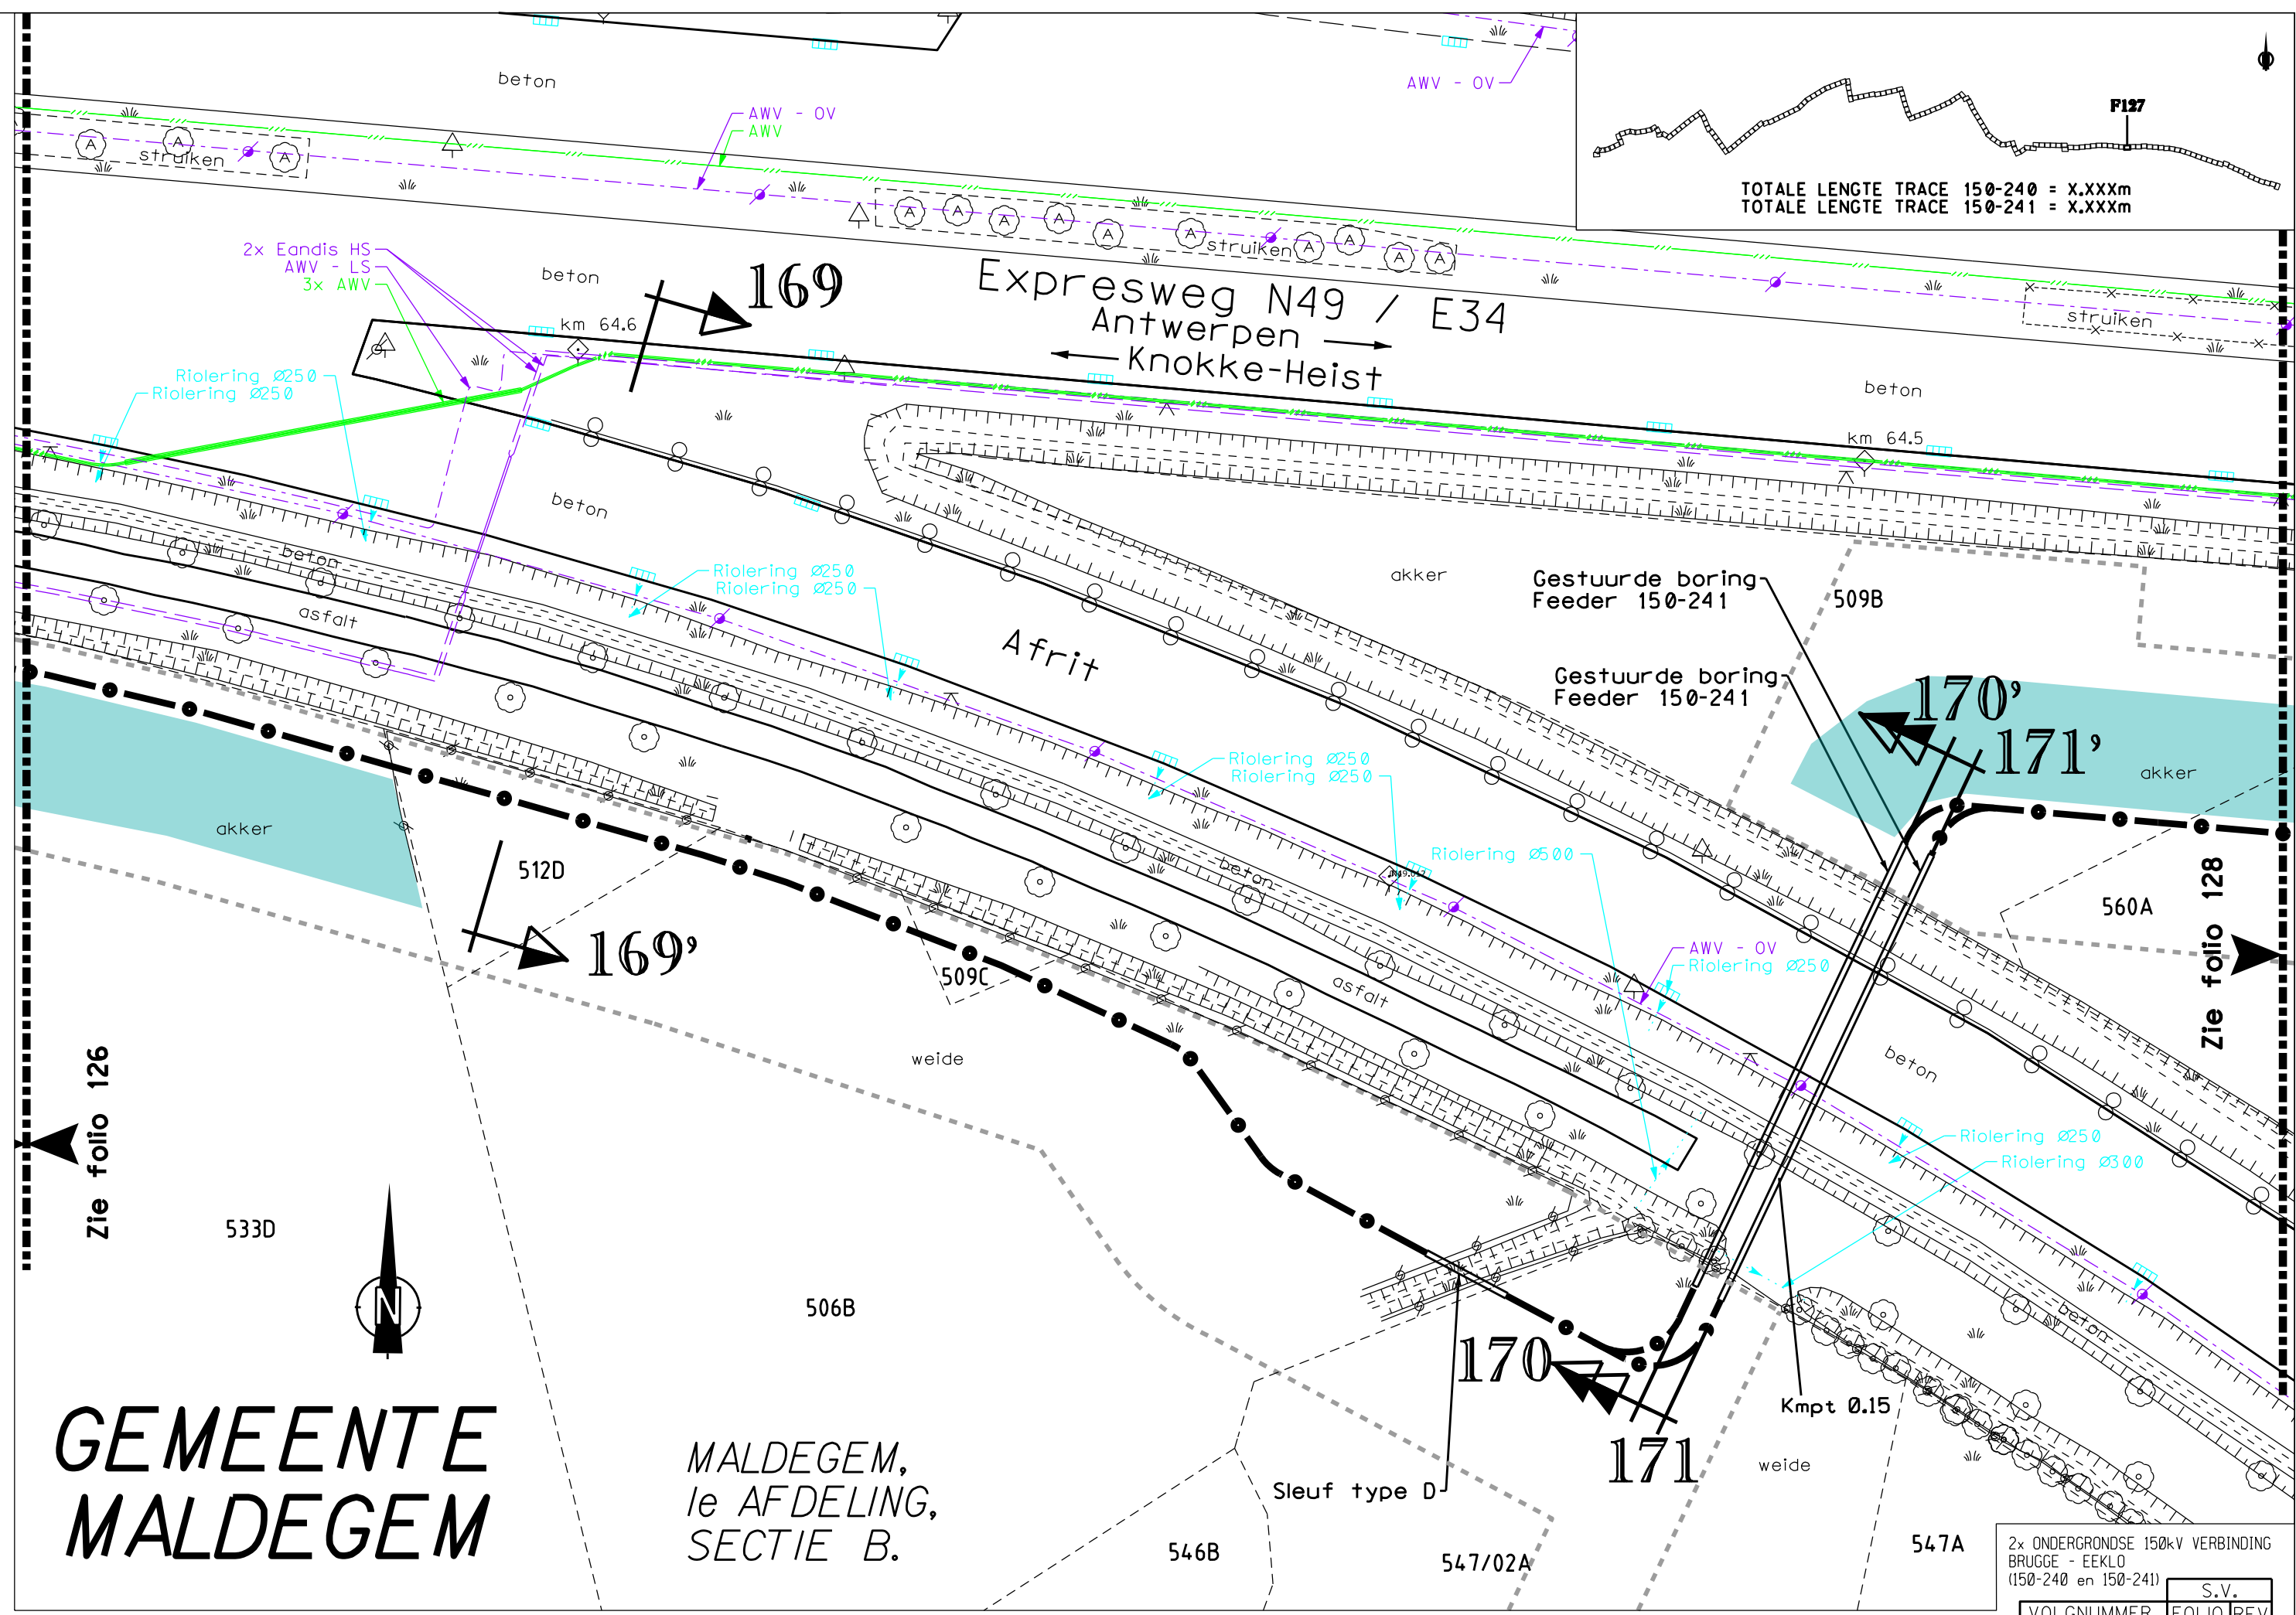

TOTALE LENGTE TRACE 150-240 = X.XXXm
TOTALE LENGTE TRACE 150-241 = X.XXXm

Expresweg N49 / E34
Antwerpen →
← Knokke-Heist

Gestuurde boring
Feeder 150-241

Gestuurde boring
Feeder 150-241

Afrit

GEMEENTE
MALDEGEM

MALDEGEM,
1e AFDELING,
SECTIE B.

2x ONDERGRONDSE 150kV VERBINDING BRUGGE - EEKLO (150-240 en 150-241)									
S.V.									
VOLGNUMMER					FOLIO REV				
303341712700									

MALDEGEM, 1e AFDELING, SECTIE B.

Zie folio 127



504B

F128

TOTALE LENGTE TRACE 150-240 = X.XXXm
TOTALE LENGTE TRACE 150-241 = X.XXXm

Ziele folio **129**

172

Expresweg N49 / E34
Antwerpen —————>
← Knokke-Heist

567A ■


172'

560A

2x ONDERGRONDSE 150kV VERBINDING
BRUGGE - EEKLO
(150-240 en 150-241) Σ V

		S.v.v.	
VOLGNUMMER		FOLIO	REV
3033417	12800		

DE INLICHTINGEN WORDEN BIJ WIJZE VAN AANDUIDING GEGEVEN EN KUNNEN ONS GEENSZINS VERANTWOORDELIJK STELLEN.

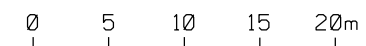

GEMEENTE MALDEGEM

638B weide

F129

TOTALE LENGTE TRACE 150-240 = X.XXXm
TOTALE LENGTE TRACE 150-241 = X.XXXm

MALDEGEM,
1e AFDELING,
SECTIE B.

Kmpt 64.1

176'

175'

633A

Expresweg N49 / E34
Antwerpen →
← Knokke-Heist

Gestuurde boring
Feeder 150-241

Gestuurde boring
Feeder 150-240

567A

173

174

Gestuurde boring
Feeder 150-241

Gestuurde boring
Feeder 150-240

Riolering Ø500
AWV - OV
AWV - OV
AWV
2x Eandis HS
(buiten dienst)

173'

572A

174'

GSM-mast

631A

zone te
kappen bomen

Zie folio 130

2x ONDERGRONDSE 150kV VERBINDING BRUGGE - EEKLO (150-240 en 150-241)				S.V.
VOLGNUMMER	FOLIO	REV		
3033417	129	00		

DE INLICHTINGEN WORDEN BIJ WIJZE VAN AANDUIDING GEGEVEN EN KUNNEN ONS GEENSZINS VERANTWOORDELIJK STELLEN.

GEMEENTE MALDEGEM

MALDEGEM,
1e AFDELING, SECTIE B.

TOTALE LENGTE TRACE 150-240 = X.XXXm
TOTALE LENGTE TRACE 150-241 = X.XXXm

F131



Zie folio 132

Zie folio 130

670C

671G

671H

673A

672A

weide

932A

akker

932/02

Proximus

178

179

180

Riolering Ø600

Riolering Ø500

Waterloop zonder naam
Waterloop Nr. 0.413.C
(3e Cat.)

Bredeweg
Gemeenteweg
Weg Nr.22

633A

Riolering Ø250
Riolering Ø250

Gestuurde boring
Feeder 150-241
Gestuurde boring
Feeder 150-240

179'
180'

178'

Riolering Ø250
Riolering Ø500
Aquafin Ø600

Eandis LS
AWV - OV
AWV

Aquafin Ø400
Aquafin Ø600
Aquafin Ø500

Aquafin Ø600

km 63.7

Expresweg N49 / E34
Antwerpen →
← Knokke-Heist

beton

beton

AWV - OV
3x AWV

Riolering Ø500
Proximus

beton

akker

618A

939A

938A

2x ONDERGRONDSE 150kV VERBINDING
BRUGGE - EEKLO
(150-240 en 150-241)



VOLGNUMMER		FOLIO REV	
303341713100			

0 5 10 15 20m

GEMEENTE MALDEGEM


MALDEGEM, 1^e AFDELING, SECTIE B.

Zie folio 131

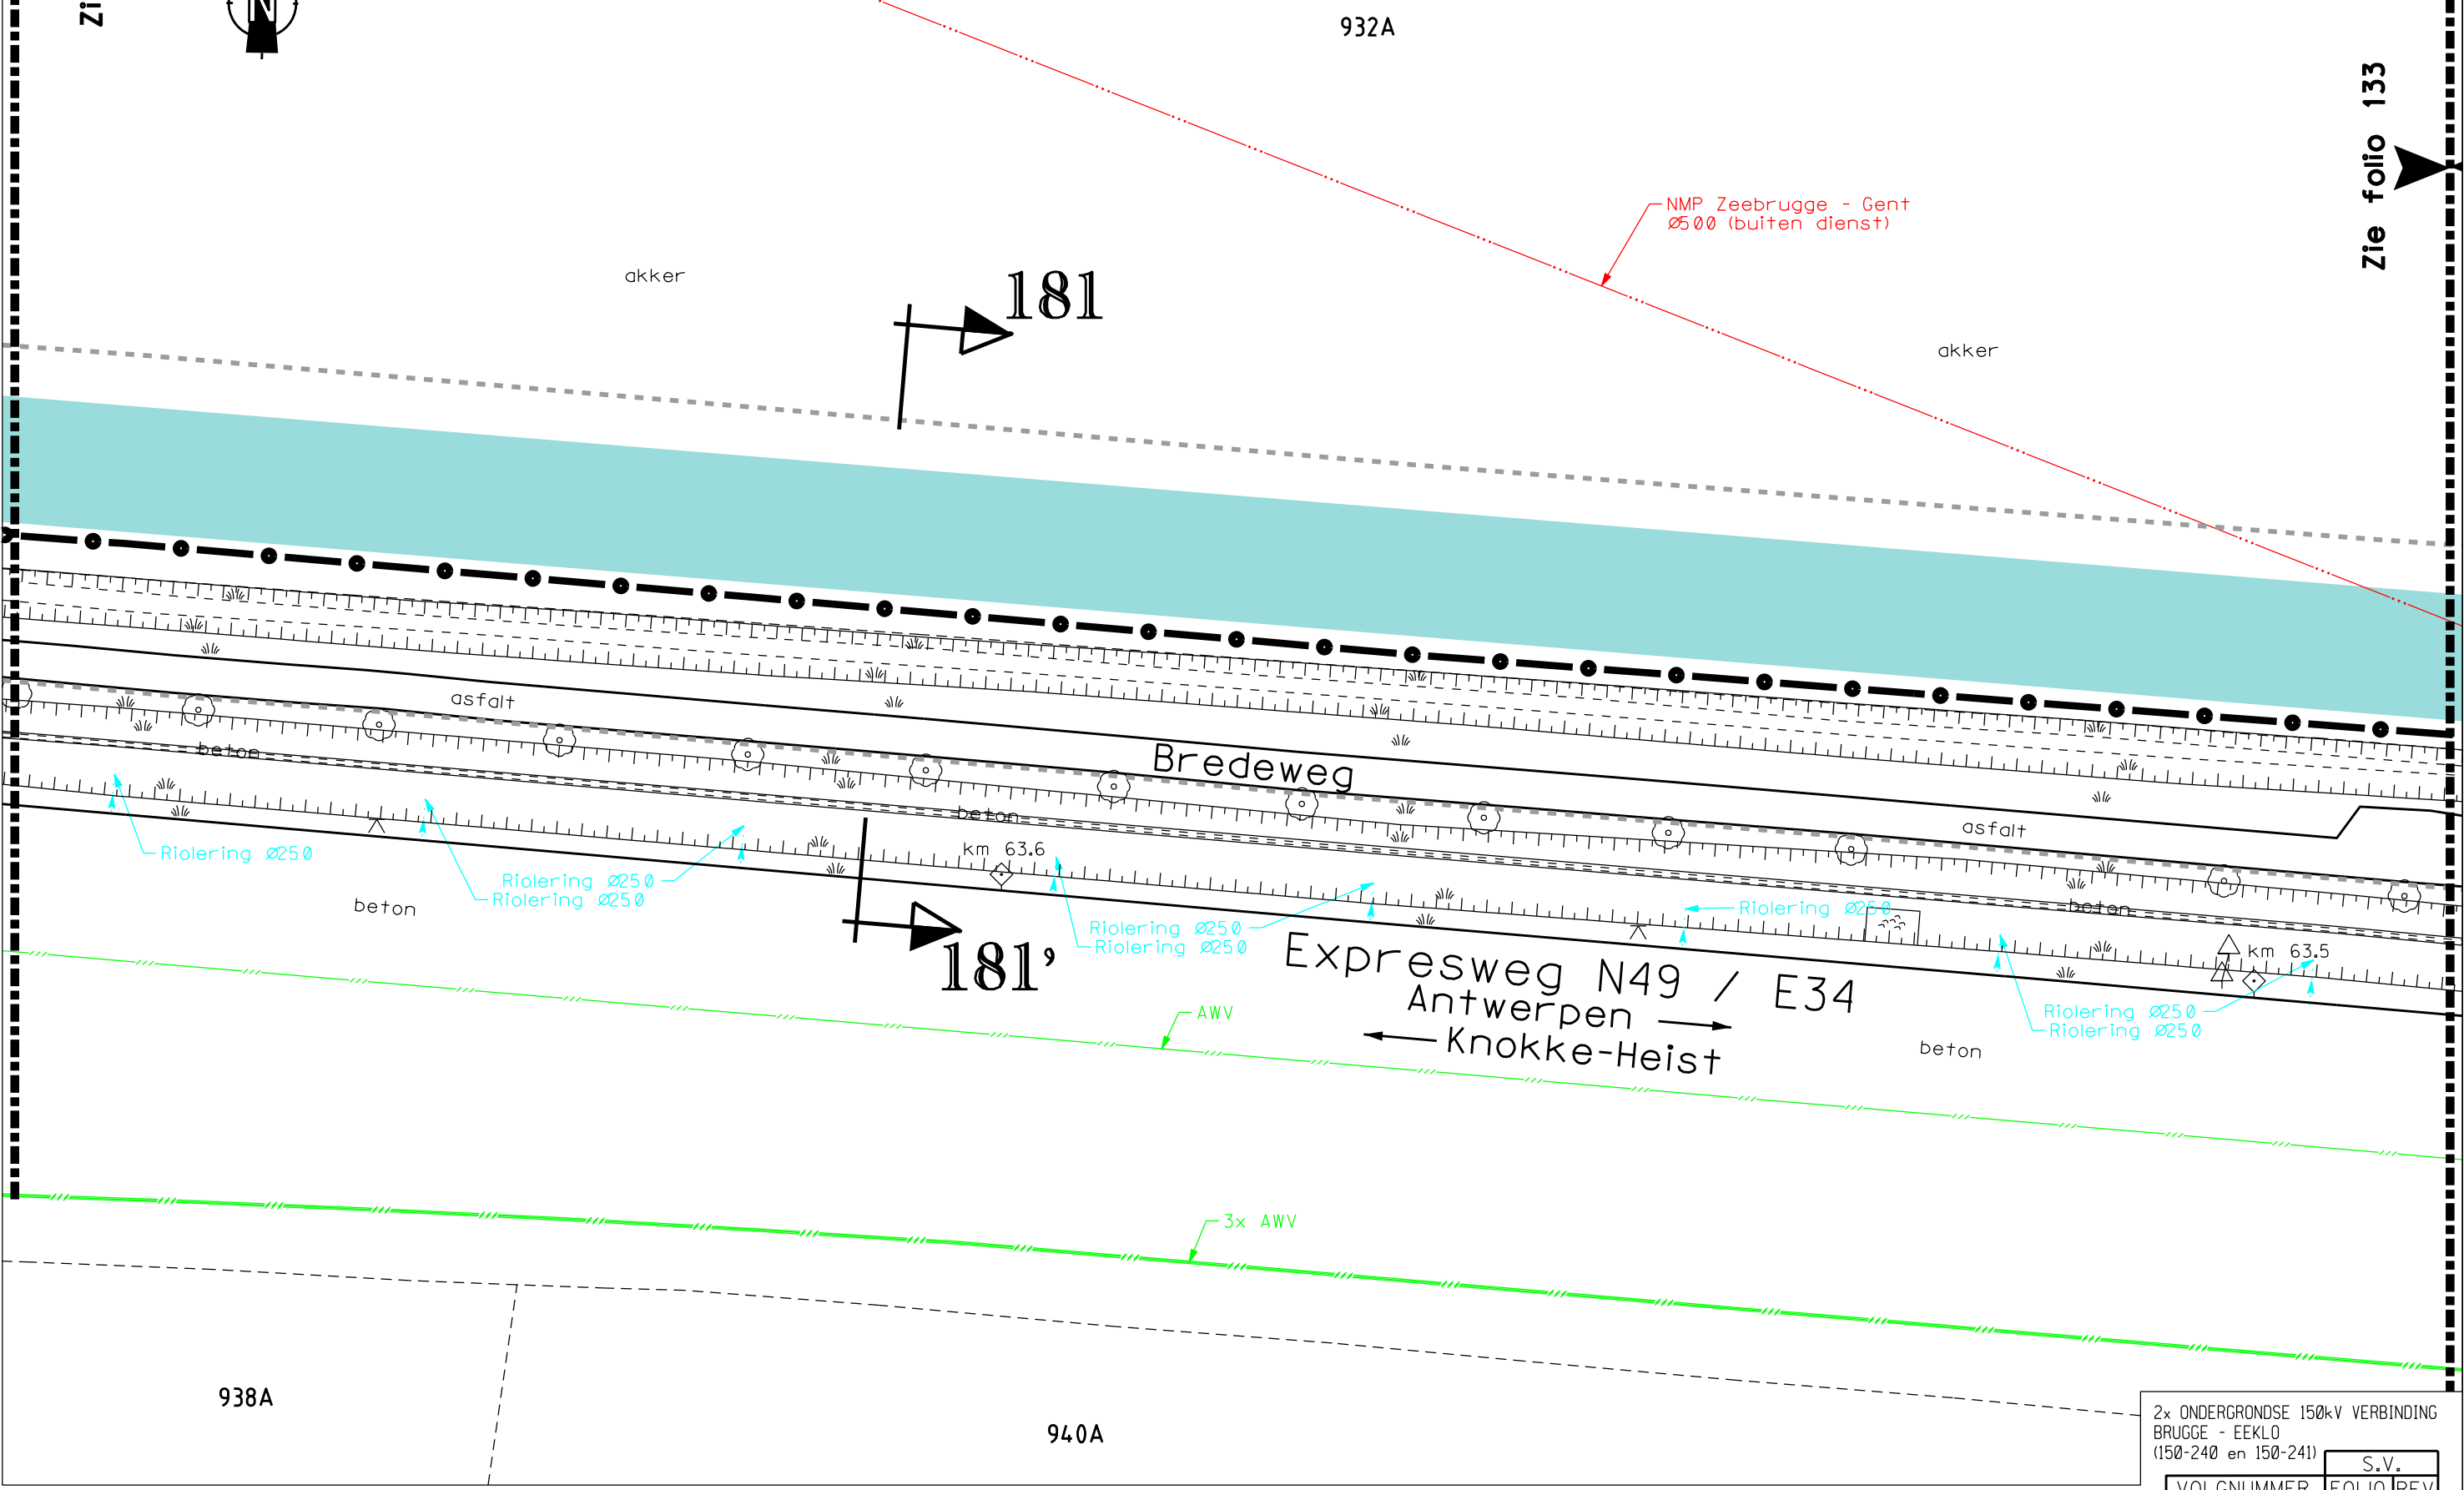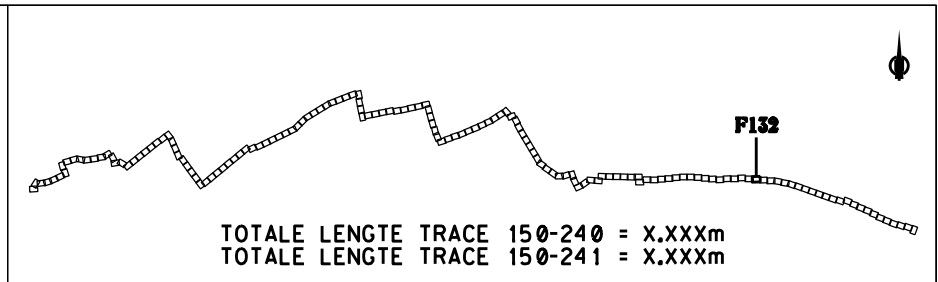

2x ONDERGRONDSE 150kV VERBINDING
BRUGGE - EEKLO
(150-240 en 150-241)

S.V.	
VOLGNUMMER	FOLIO REV
30334171	13200

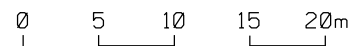


GEMEENTE MALDEGEM

MALDEGEM, 1^e AFDELING, SECTIE B.

927

928

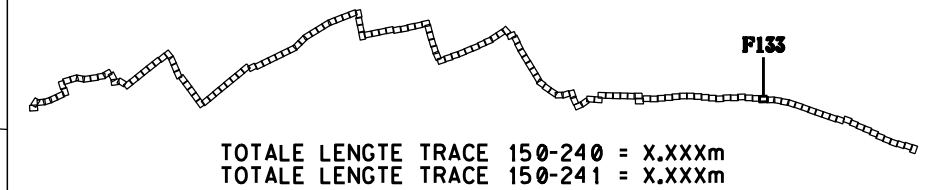

912

Zie folio 134

911A

Weg Nr. 21

akker

akker

929A

Sleuf type B
Te behouden boom

Bredeweg

Expresweg N49 / E34
Antwerpen →
← Knokke-Heist

182'

3x AWV

beton
AWV


2x AWV
Riolering Ø250

940A

941A

2x ONDERGRONDSE 150kV VERBINDING
BRUGGE - EEKLO
(150-240 en 150-241)


VOLGNUMMER		FOLIO		REV		S.V.	
303341713300							

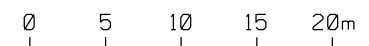

DE INLICHTINGEN WORDEN BIJ WIJZE VAN AANDUIDING GEGEVEN EN KUNNEN ONS GEENSZINS VERANTWOORDELIJK STELLEN.

GEMEENTE MALDEGEM

MALDEGEM, 1^e AFDELING, SECTIE B.

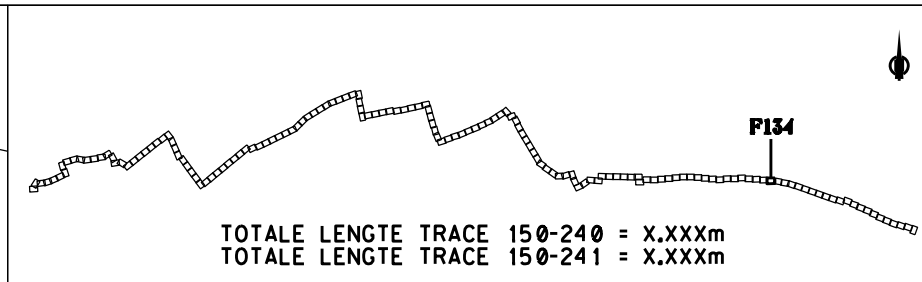

Zie folio 133

Zie folio 135

akker

183

912

akker

896

akker

911A

Sleuf type D

897C

asfalt

Bredeweg

asfalt

Riolering Ø250

beton

Riolering Ø250

Expresweg N49 / E34
Antwerpen
Knokke-Heist

Riolering Ø250

beton

Riolering Ø250

km 63.1

km 63.2

183'

3x AWV

NMP Zeebrugge - Gent
Ø500 (buiten dienst)

907A


2x ONDERGRONDSE 150kV VERBINDING
BRUGGE - EEKLO
(150-240 en 150-241)

VOLGNUMMER		FOLIO		REV		S.V.	
303341713400							

0 5 10 15 20m

GEMEENTE MALDEGEM

MALDEGEM, 1^e AFDELING, SECTIE B.

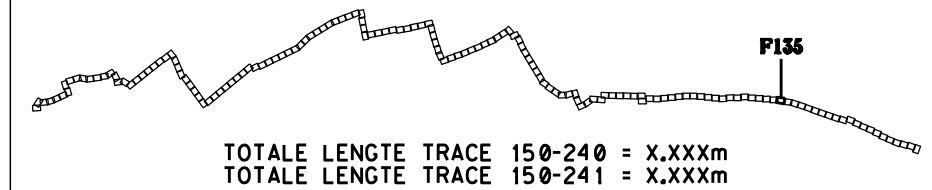

Zie folio 136

895A

726A

883A

akker

akker

akker

Sleuf type D

Haelinxwatergang
Waterloop Nr. 0.429
(3^e Cat.)

beton

beton

beton

asfalt

Bredeweg

asfalt

Riolering Ø500
Riolering Ø1000

Riolering Ø500

Riolering Ø250

Riolering Ø500

km 63,1

km 63

Riolering Ø250
Riolering Ø250

Riolering Ø250

Expresweg N49 / E34

Antwerpen →

← Knokke-Heist

Riolering Ø250

Riolering Ø250

beton

beton

Zie folio 134

184'

3x AWV

897D


892B

892C

886A



2x ONDERGRONDSE 150kV VERBINDING
BRUGGE - EEKLO
(150-240 en 150-241)

VOLGNUMMER		FOLIO		REV		S.V.	
303341713500							

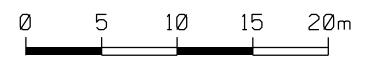

MALDEGEM,
1e AFDELING,
SECTIE B.

GEMEENTE MALDEGEM

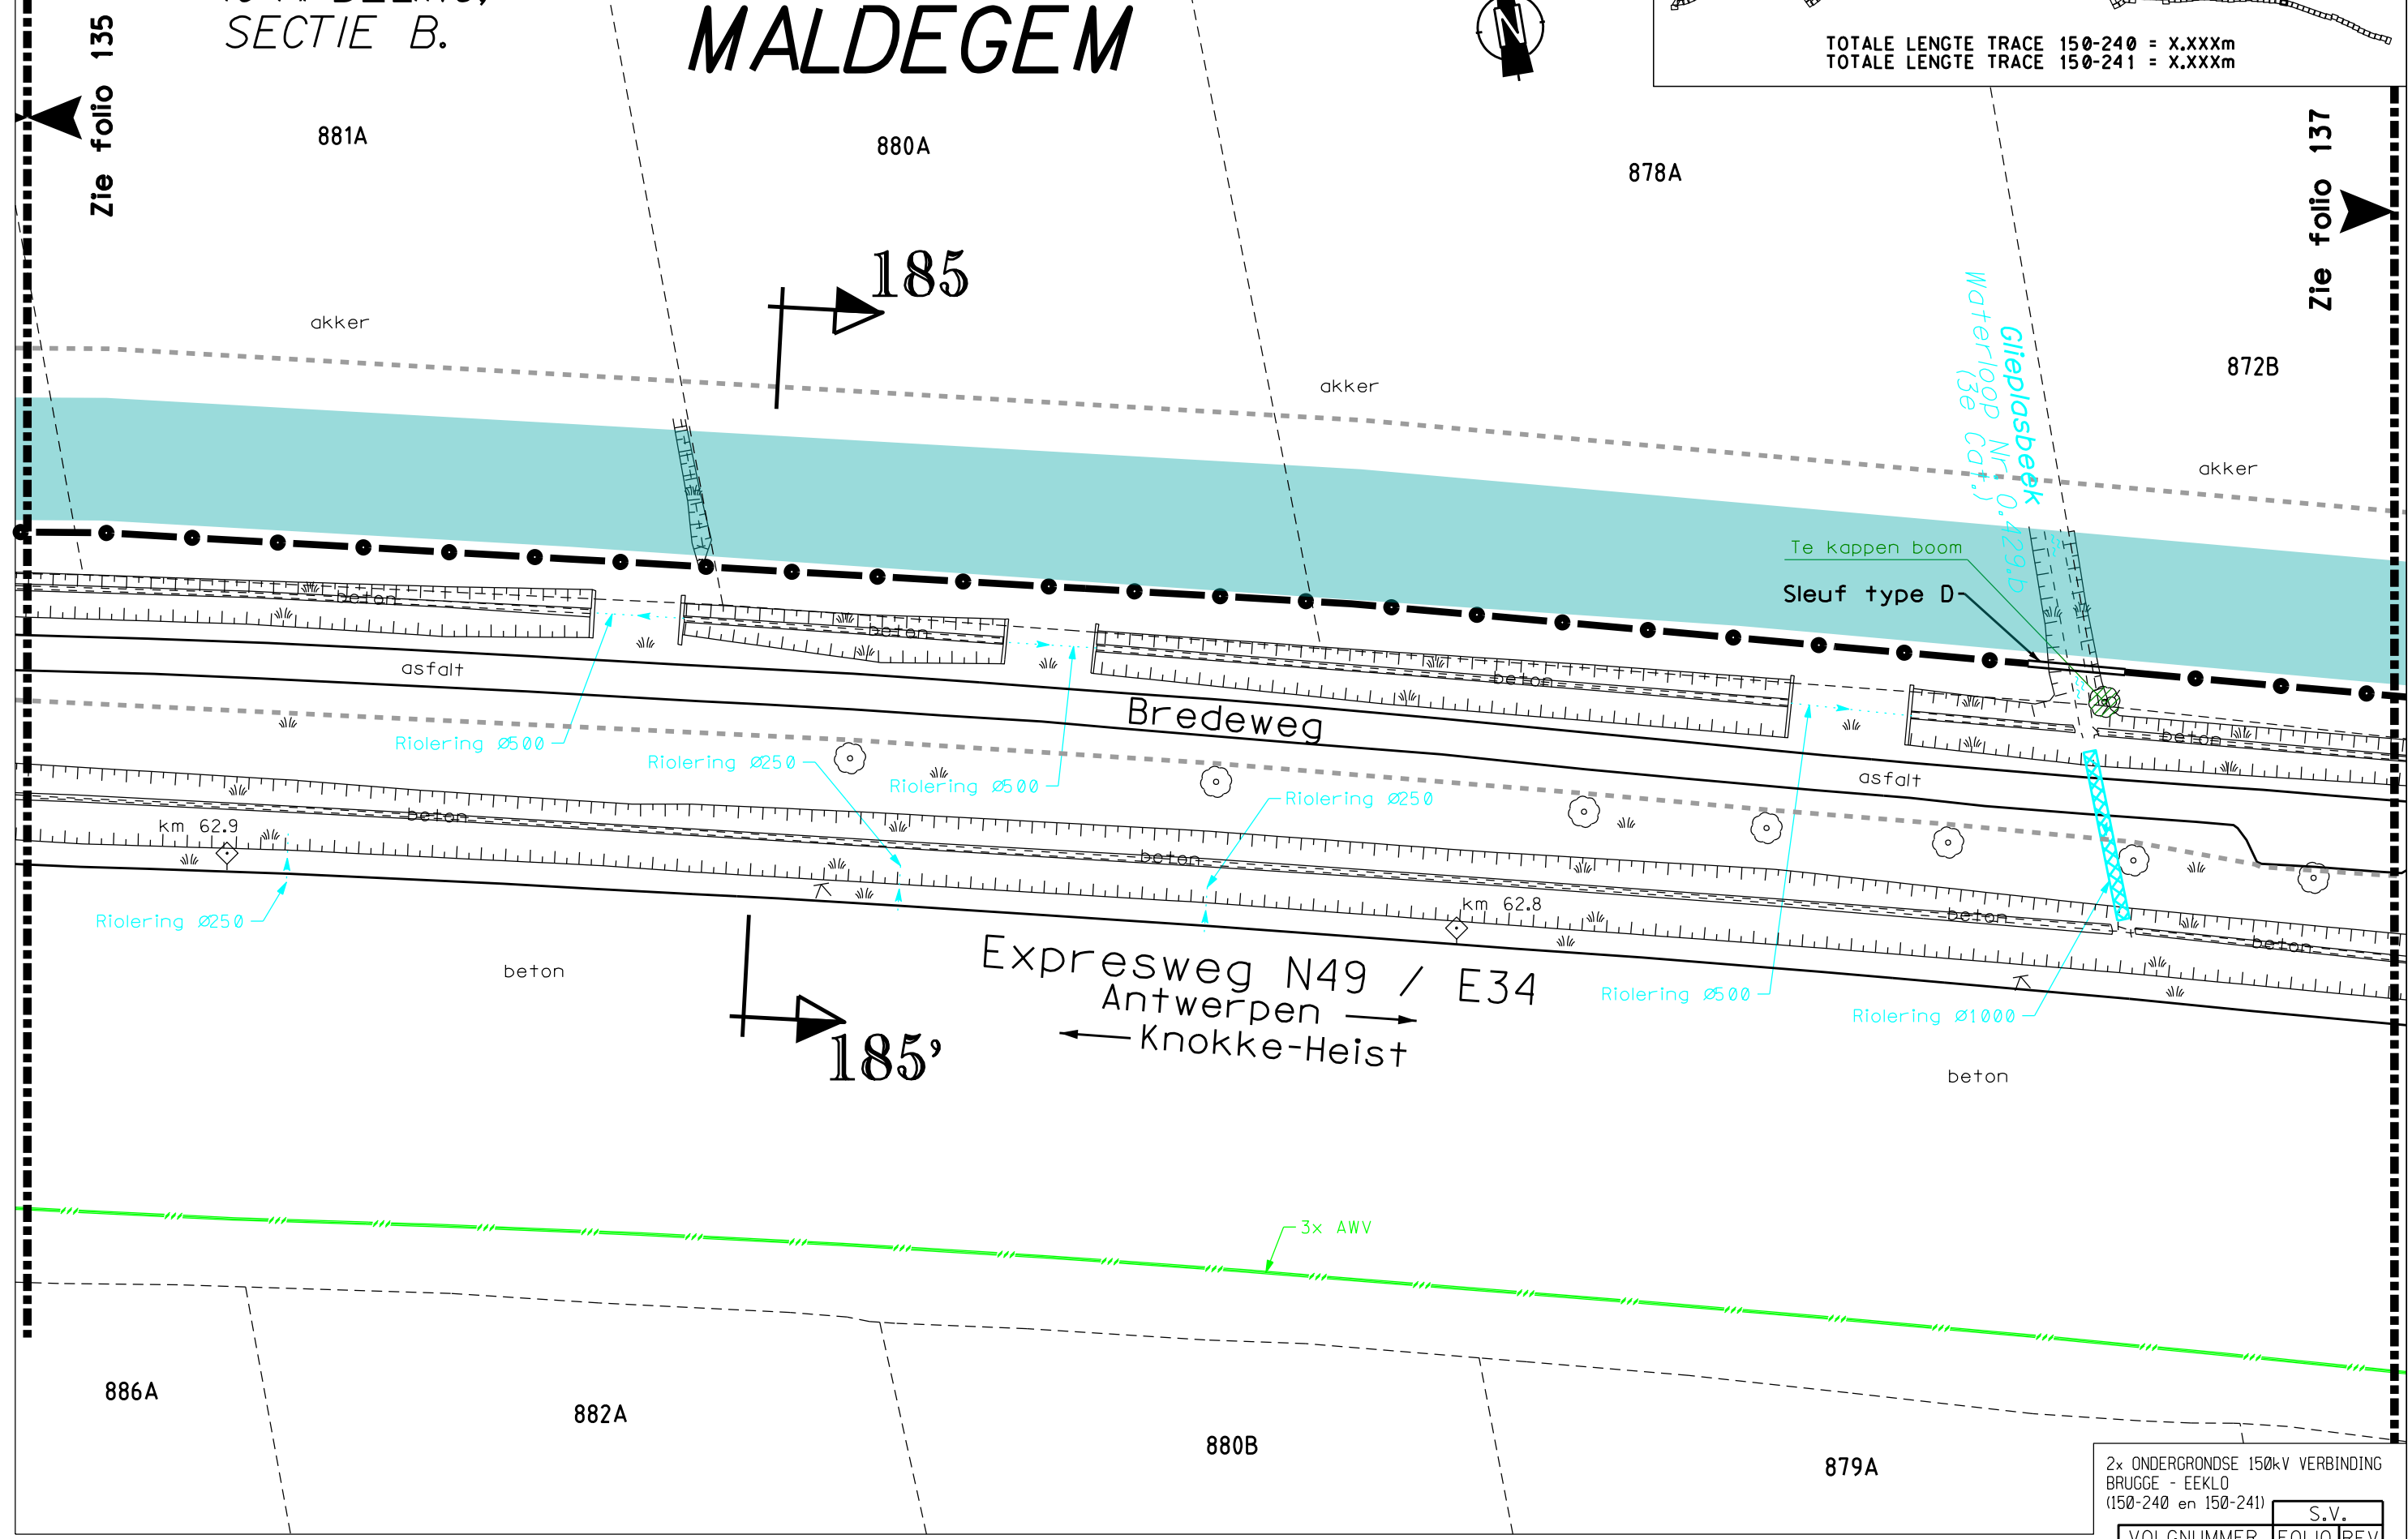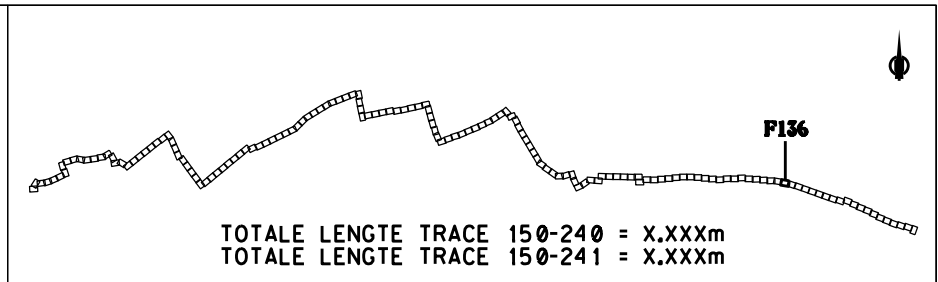


2x ONDERGRONDSE 150kV VERBINDING
BRUGGE - EEKLO
(150-240 en 150-241)

S.V.	
VOLGNUMMER	FOLIO REV
30334171	13600

GEMEENTE
MALDEGEM

MALDEGEM,
1e AFDELING, SECTIE B.

863A

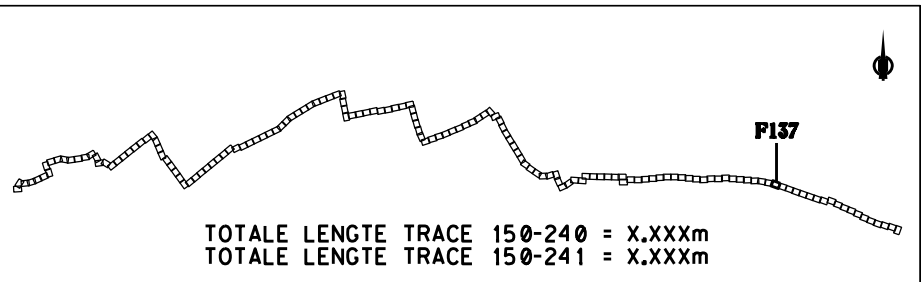

864B

186

Zie folio 138

872B

akker

weide

weide

868A

Bredeweg

asfalt

asfalt

Riolering Ø500

Riolering Ø250

Riolering Ø250

Riolering Ø250

km 62.7

Riolering Ø250

Riolering Ø250

beton

Riolering Ø250

Expresweg N49 / E34

Antwerpen →

← Knokke-Heist

186'

beton

Riolering Ø250

Riolering Ø250

3x AWV

870B


871B

872C

2x ONDERGRONDSE 150kV VERBINDING
BRUGGE - EEKLO
(150-240 en 150-241)

S.V.


VOLGNUMMER	FOLIO	REV
30334171	137	00

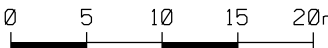

GEMEENTE MALDEGEM

MALDEGEM, 1^{de} AFDELING, SECTIE B.

23C

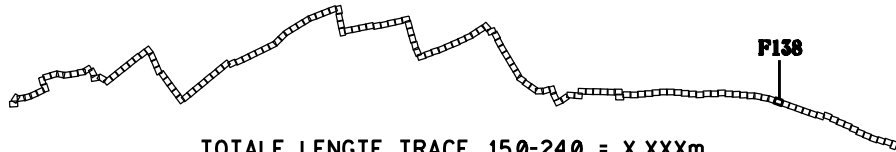

MALDEGEM,
5^e AFDELING, SECTIE A.

24A

Zie folio 137

Zie folio 139

863A

864B

Gestuurde boring
Feeder 150-241
Gestuurde boring
Feeder 150-240

Celieplas
Gemeenteweg
Weg Nr. 1

Telenet
Eandis OV
Eandis LS
AWV

Proximus

weide

187
188

187'
188'

weide

asfalt Bredeweg

asfalt

asfalt

Riolering Ø250

Riolering Ø250

3x AWV
AWV - LS

AWV - LS
5x AWV

km 62.4

Expresweg N49 / E34
Antwerpen →
← Knokke-Heist

Riolering Ø250

beton

3x AWV

beton

Telenet
Eandis LS
Eandis OV
AWV - LS

Proximus


5x AWV
Eandis LS
2x Eandis HS
2x Eandis HS
(buiten dienst)

870B

26A

2x ONDERGRONDSE 150kV VERBINDING
BRUGGE - EEKLO
(150-240 en 150-241)


VOLGNUMMER		FOLIO		REV	
303341713800					

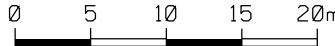

GEMEENTE MALDEGEM

23C

MALDEGEM, 5e AFDELING, SECTIE A.

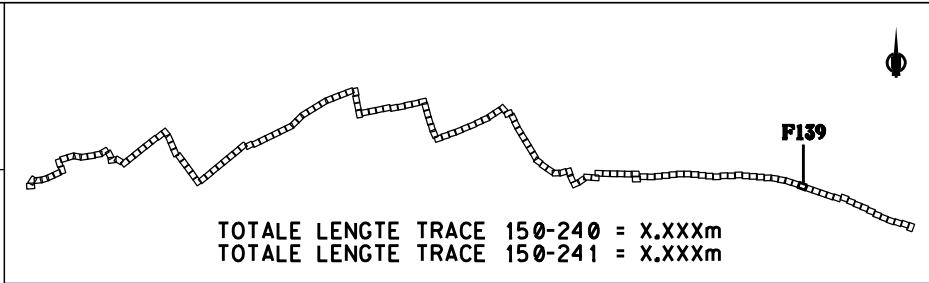

Zie folio 138

24A

189

weide

weide

Sleuf type D

Riolering Ø500

Riolering Ø1000

asfalt

asfalt

beton

beton

beton

camera

km 62.3

km 62.2

beton

beton

Expresweg N49 / E34
Antwerpen →
← Knokke-Heist

189'

Zie folio 140


26A

29A

2x ONDERGRONDSE 150kV VERBINDING
BRUGGE - EEKLO
(150-240 en 150-241)

VOLGNUMMER		FOLIO REV	
3033417	13900	S.V.	

0 5 10 15 20m


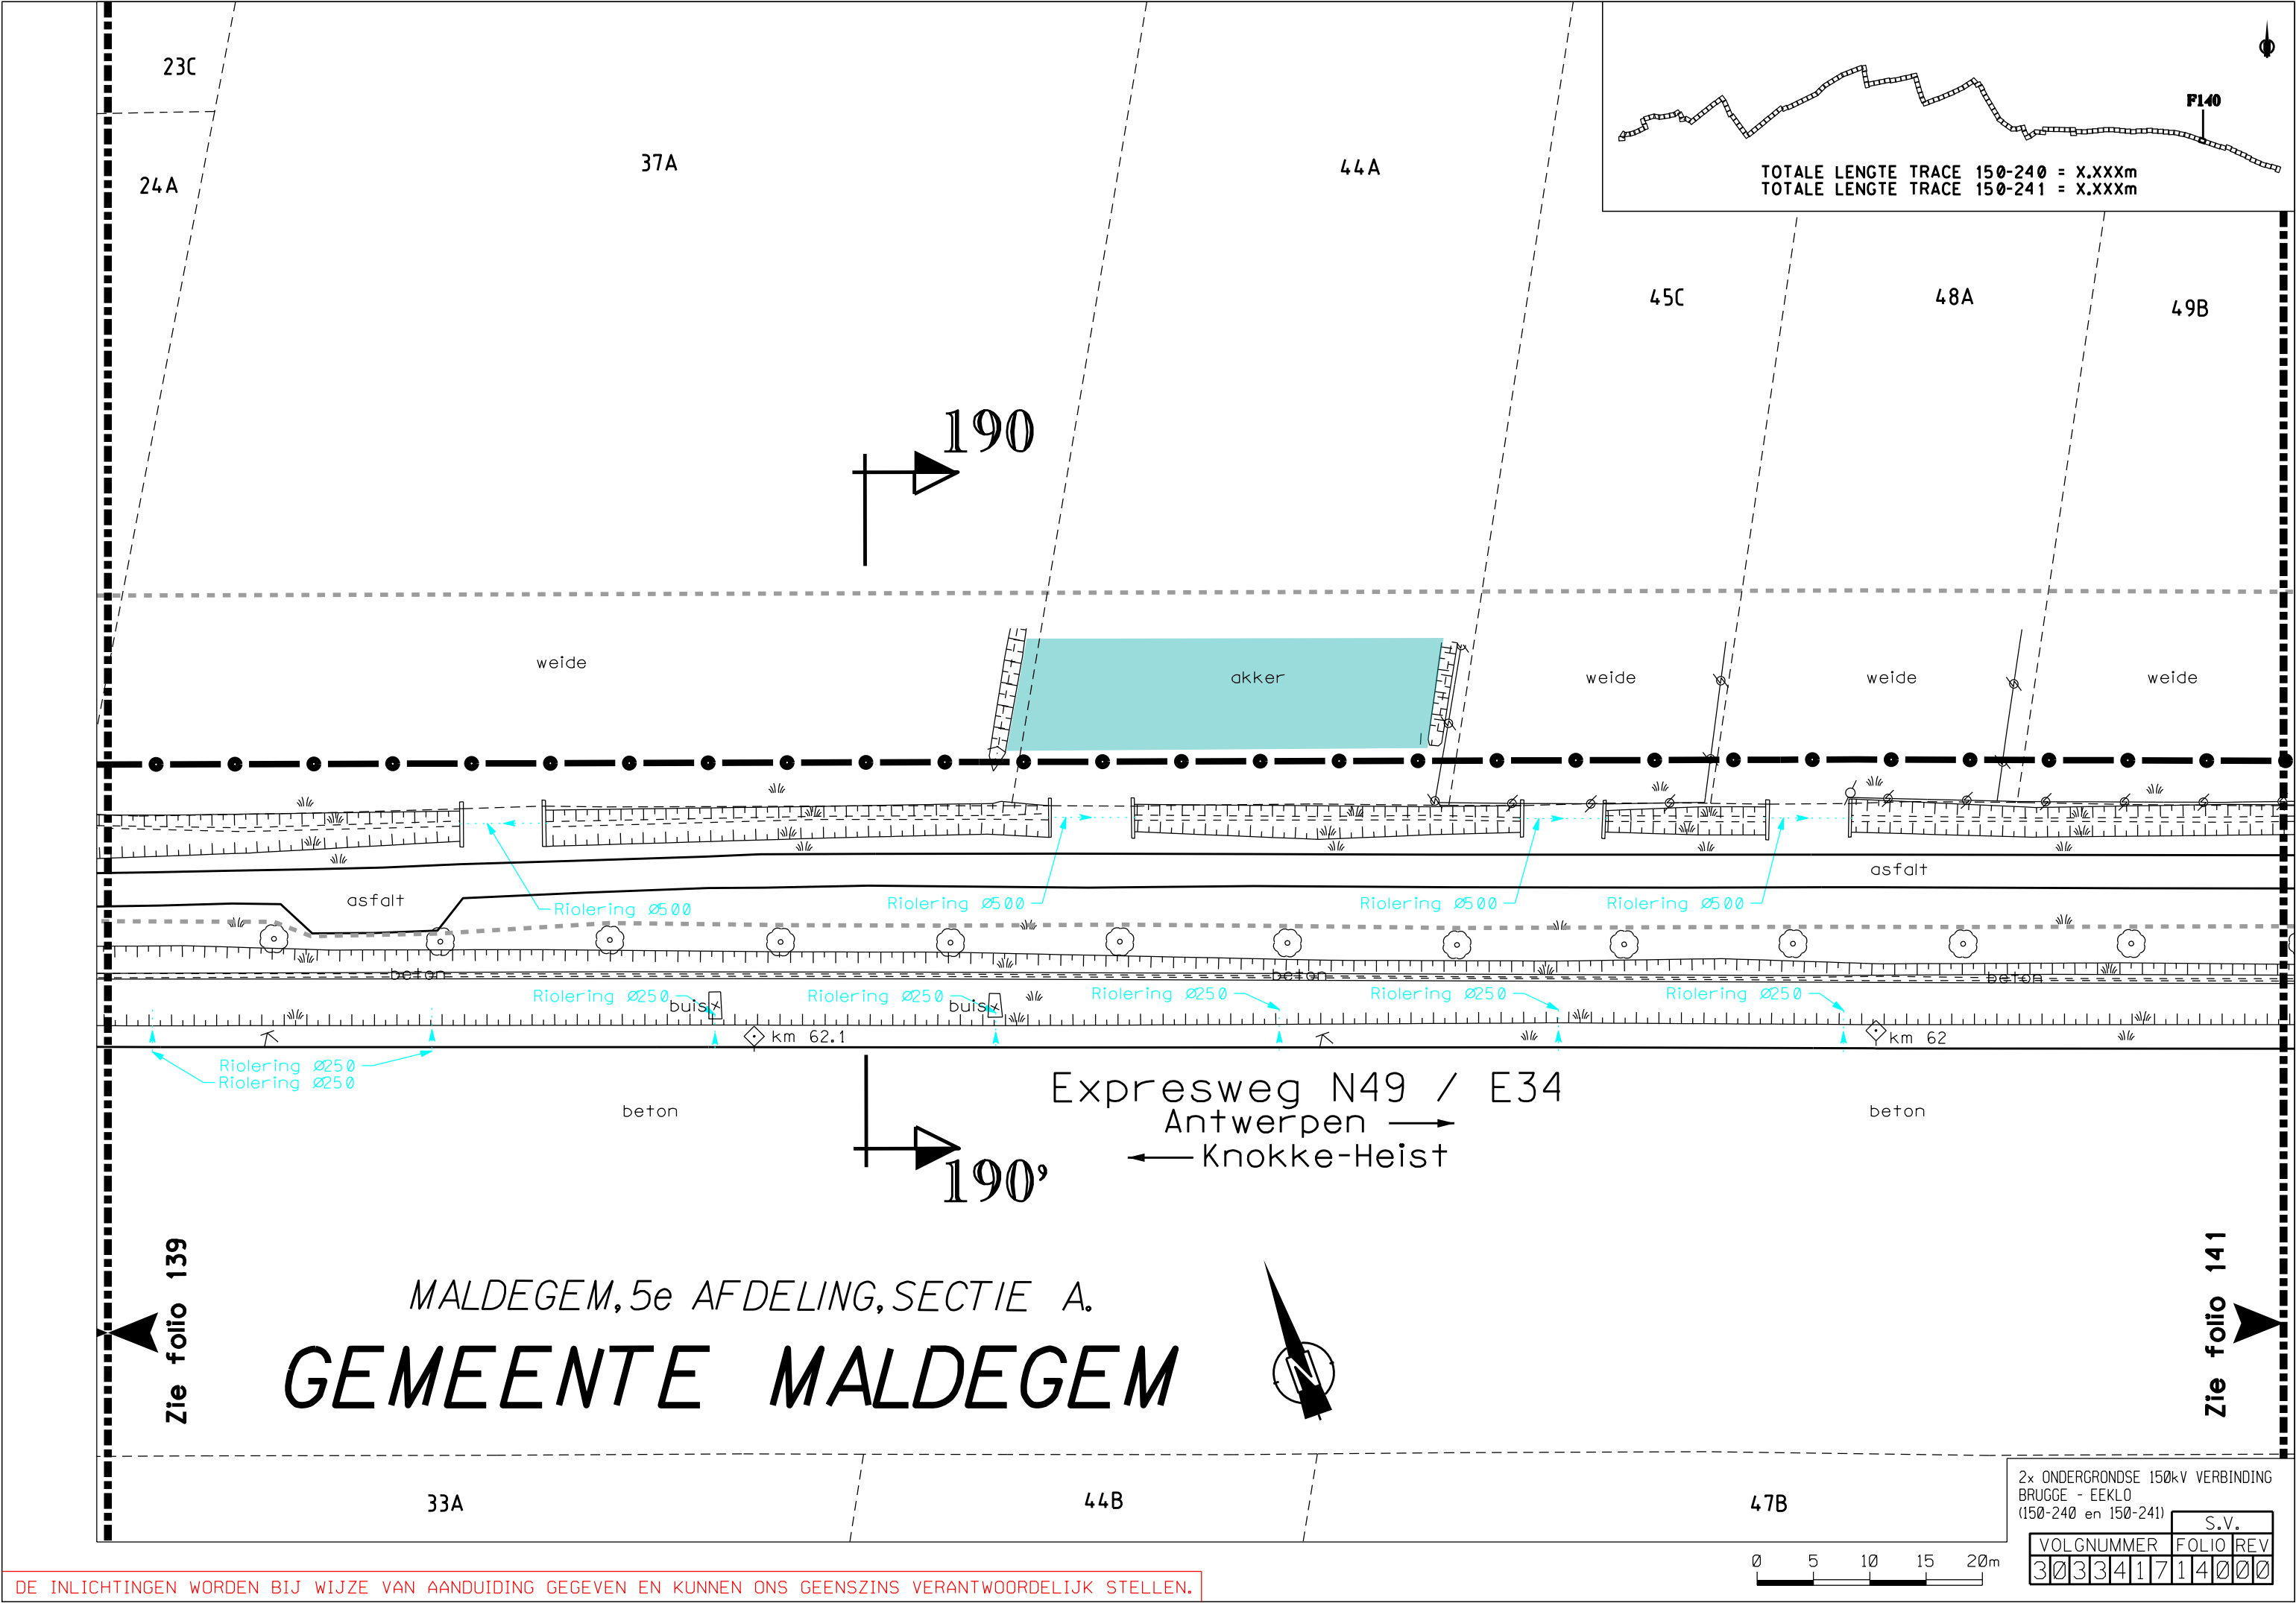


TOTALE LENGTE TRACE 150-240 = X.XXXm
TOTALE LENGTE TRACE 150-241 = X.XXXm

Expresweg N49 / E34
Antwerpen →
← Knokke-Heist

MALDEGEM, 5e AFDELING, SECTIE A.
GEMEENTE MALDEGEM


2x ONDERGRONDSE 150kV VERBINDING BRUGGE - EEKLO (150-240 en 150-241)				S.V.	
VOLGNUMMER		FOLIO		REV	
3033417		14		00	

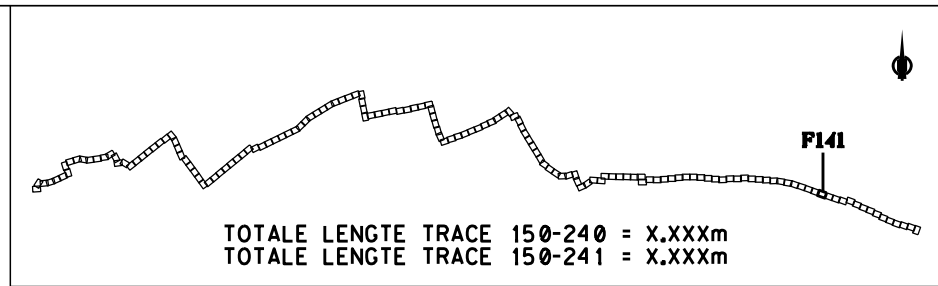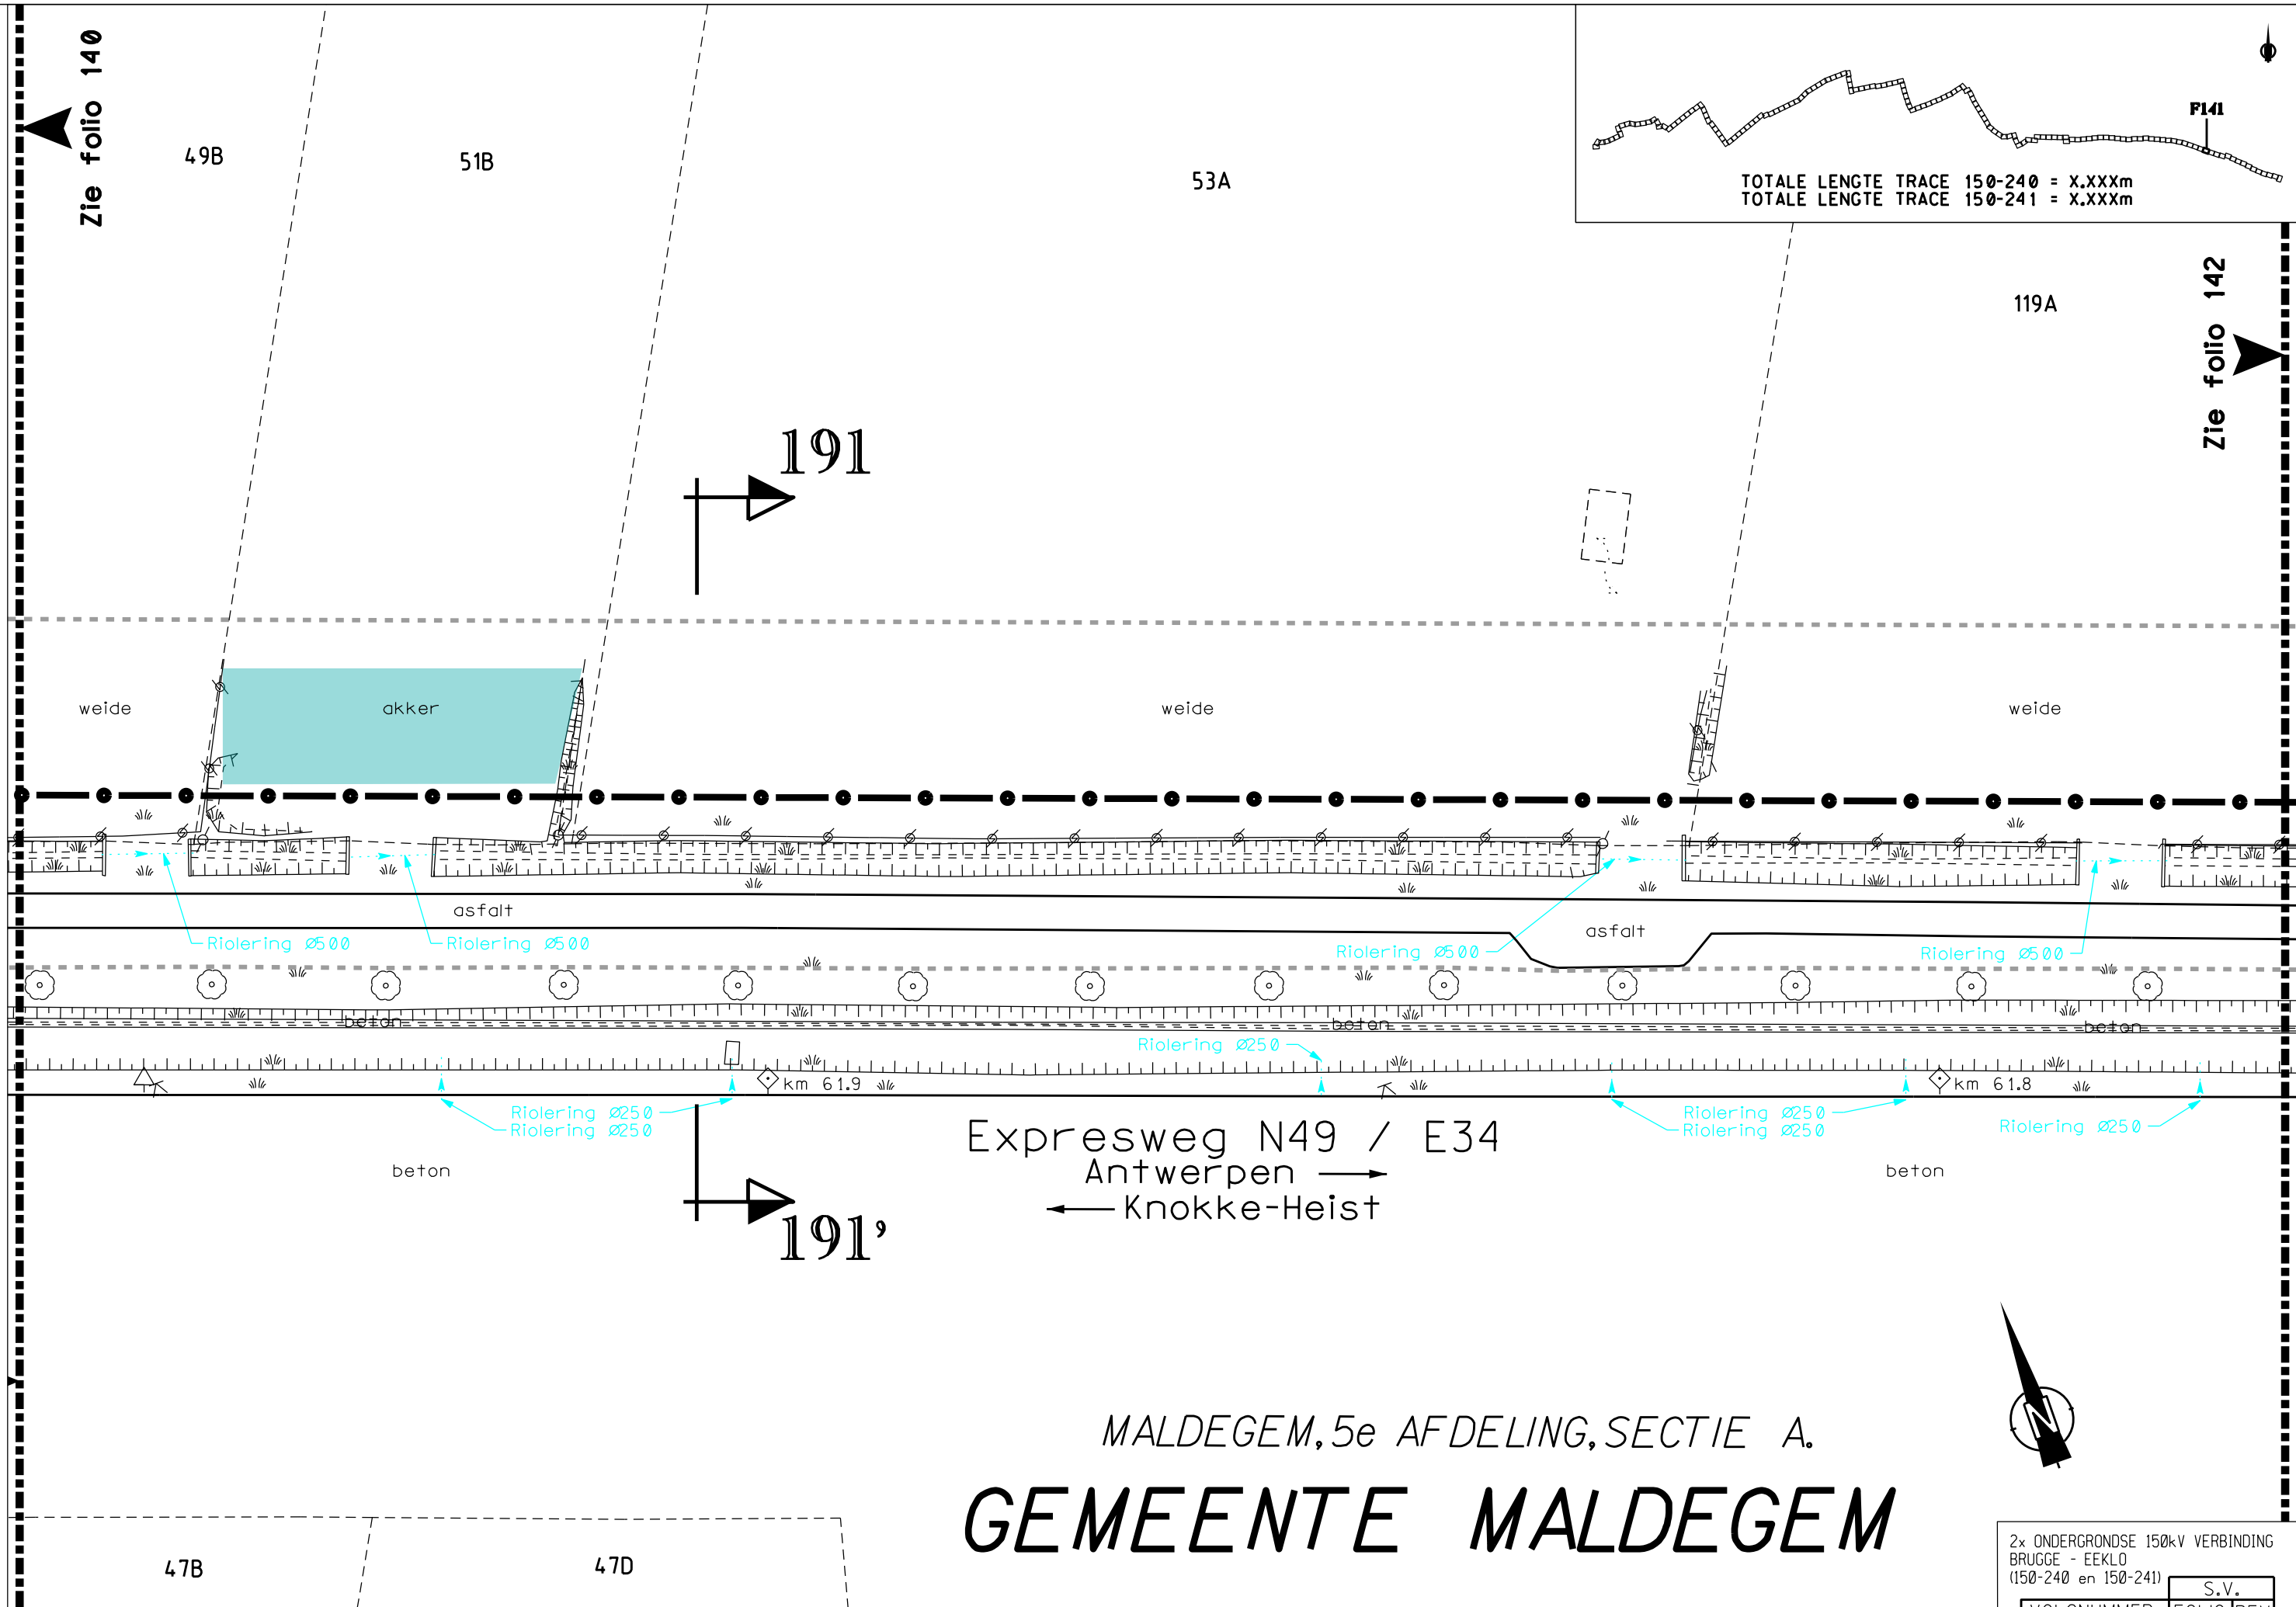


TOTALE LENGTE TRACE 150-240 = X.XXXm
TOTALE LENGTE TRACE 150-241 = X.XXXm

Expresweg N49 / E34
Antwerpen →
← Knokke-Heist

2x ONDERGRONDSE 150kV VERBINDING BRUGGE - EEKLO (150-240 en 150-241)				S.V.	
VOLGNUMMER		FOLIO		REV	
3033417		141		00	

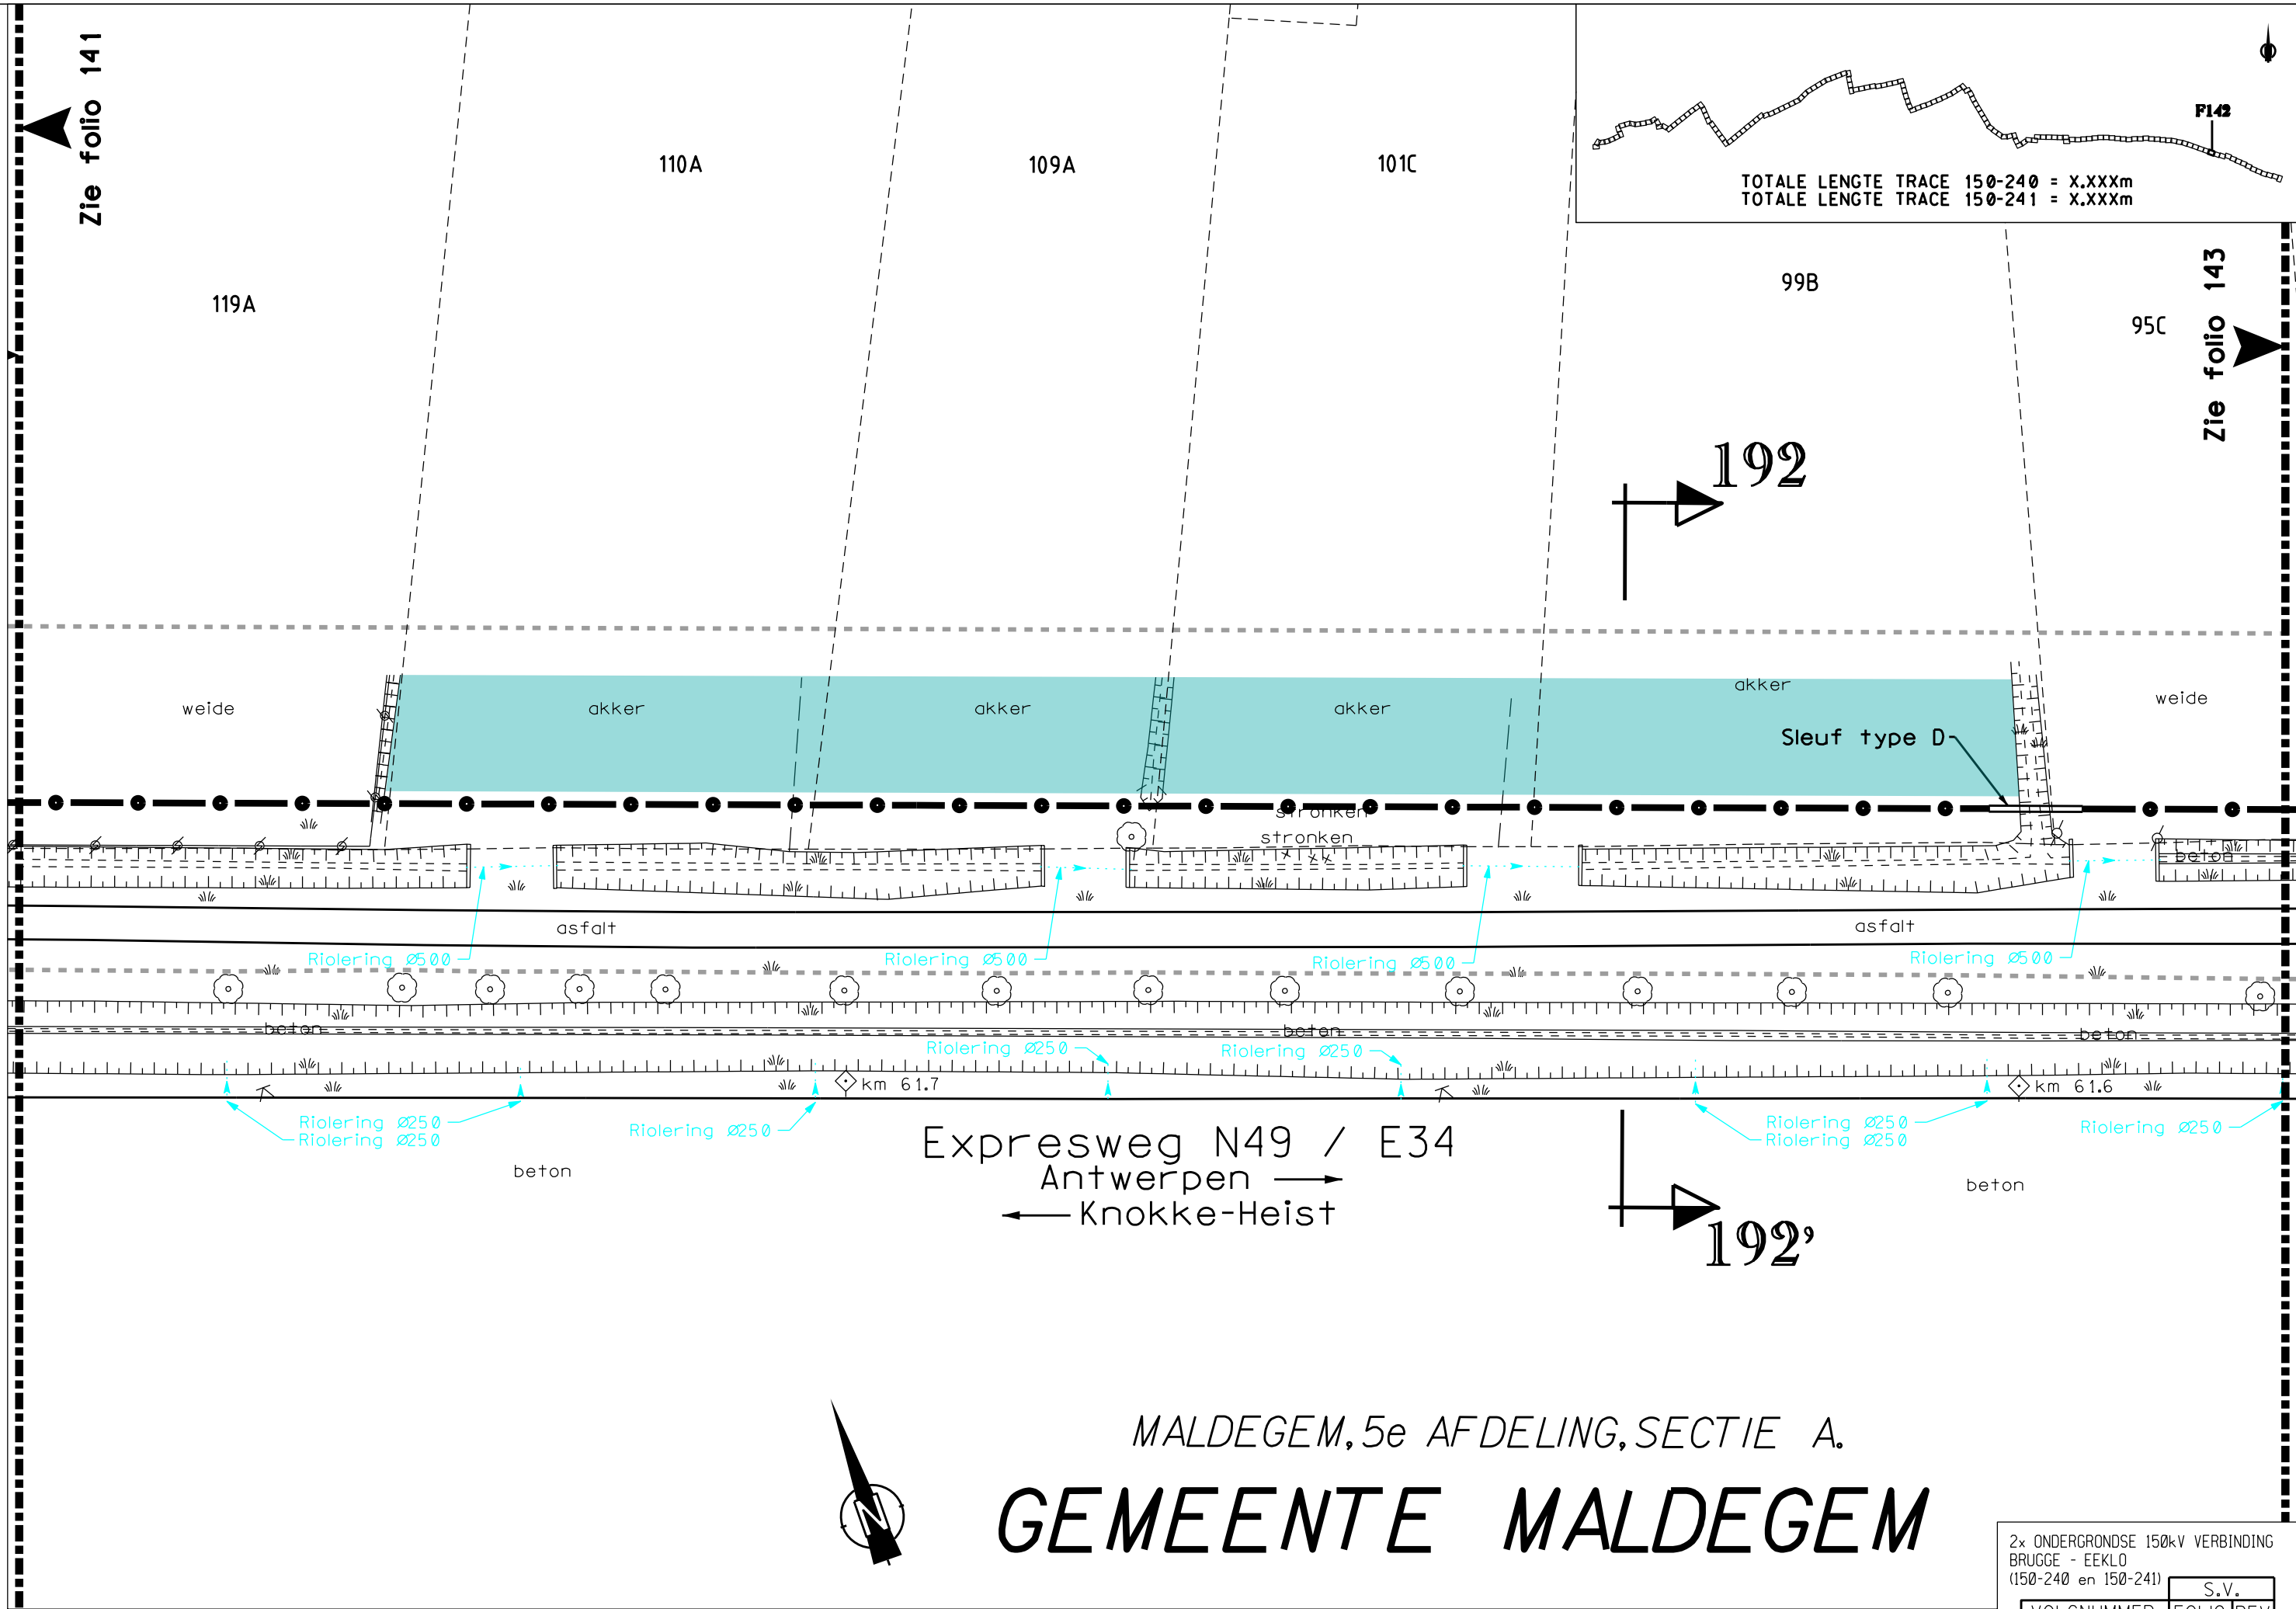

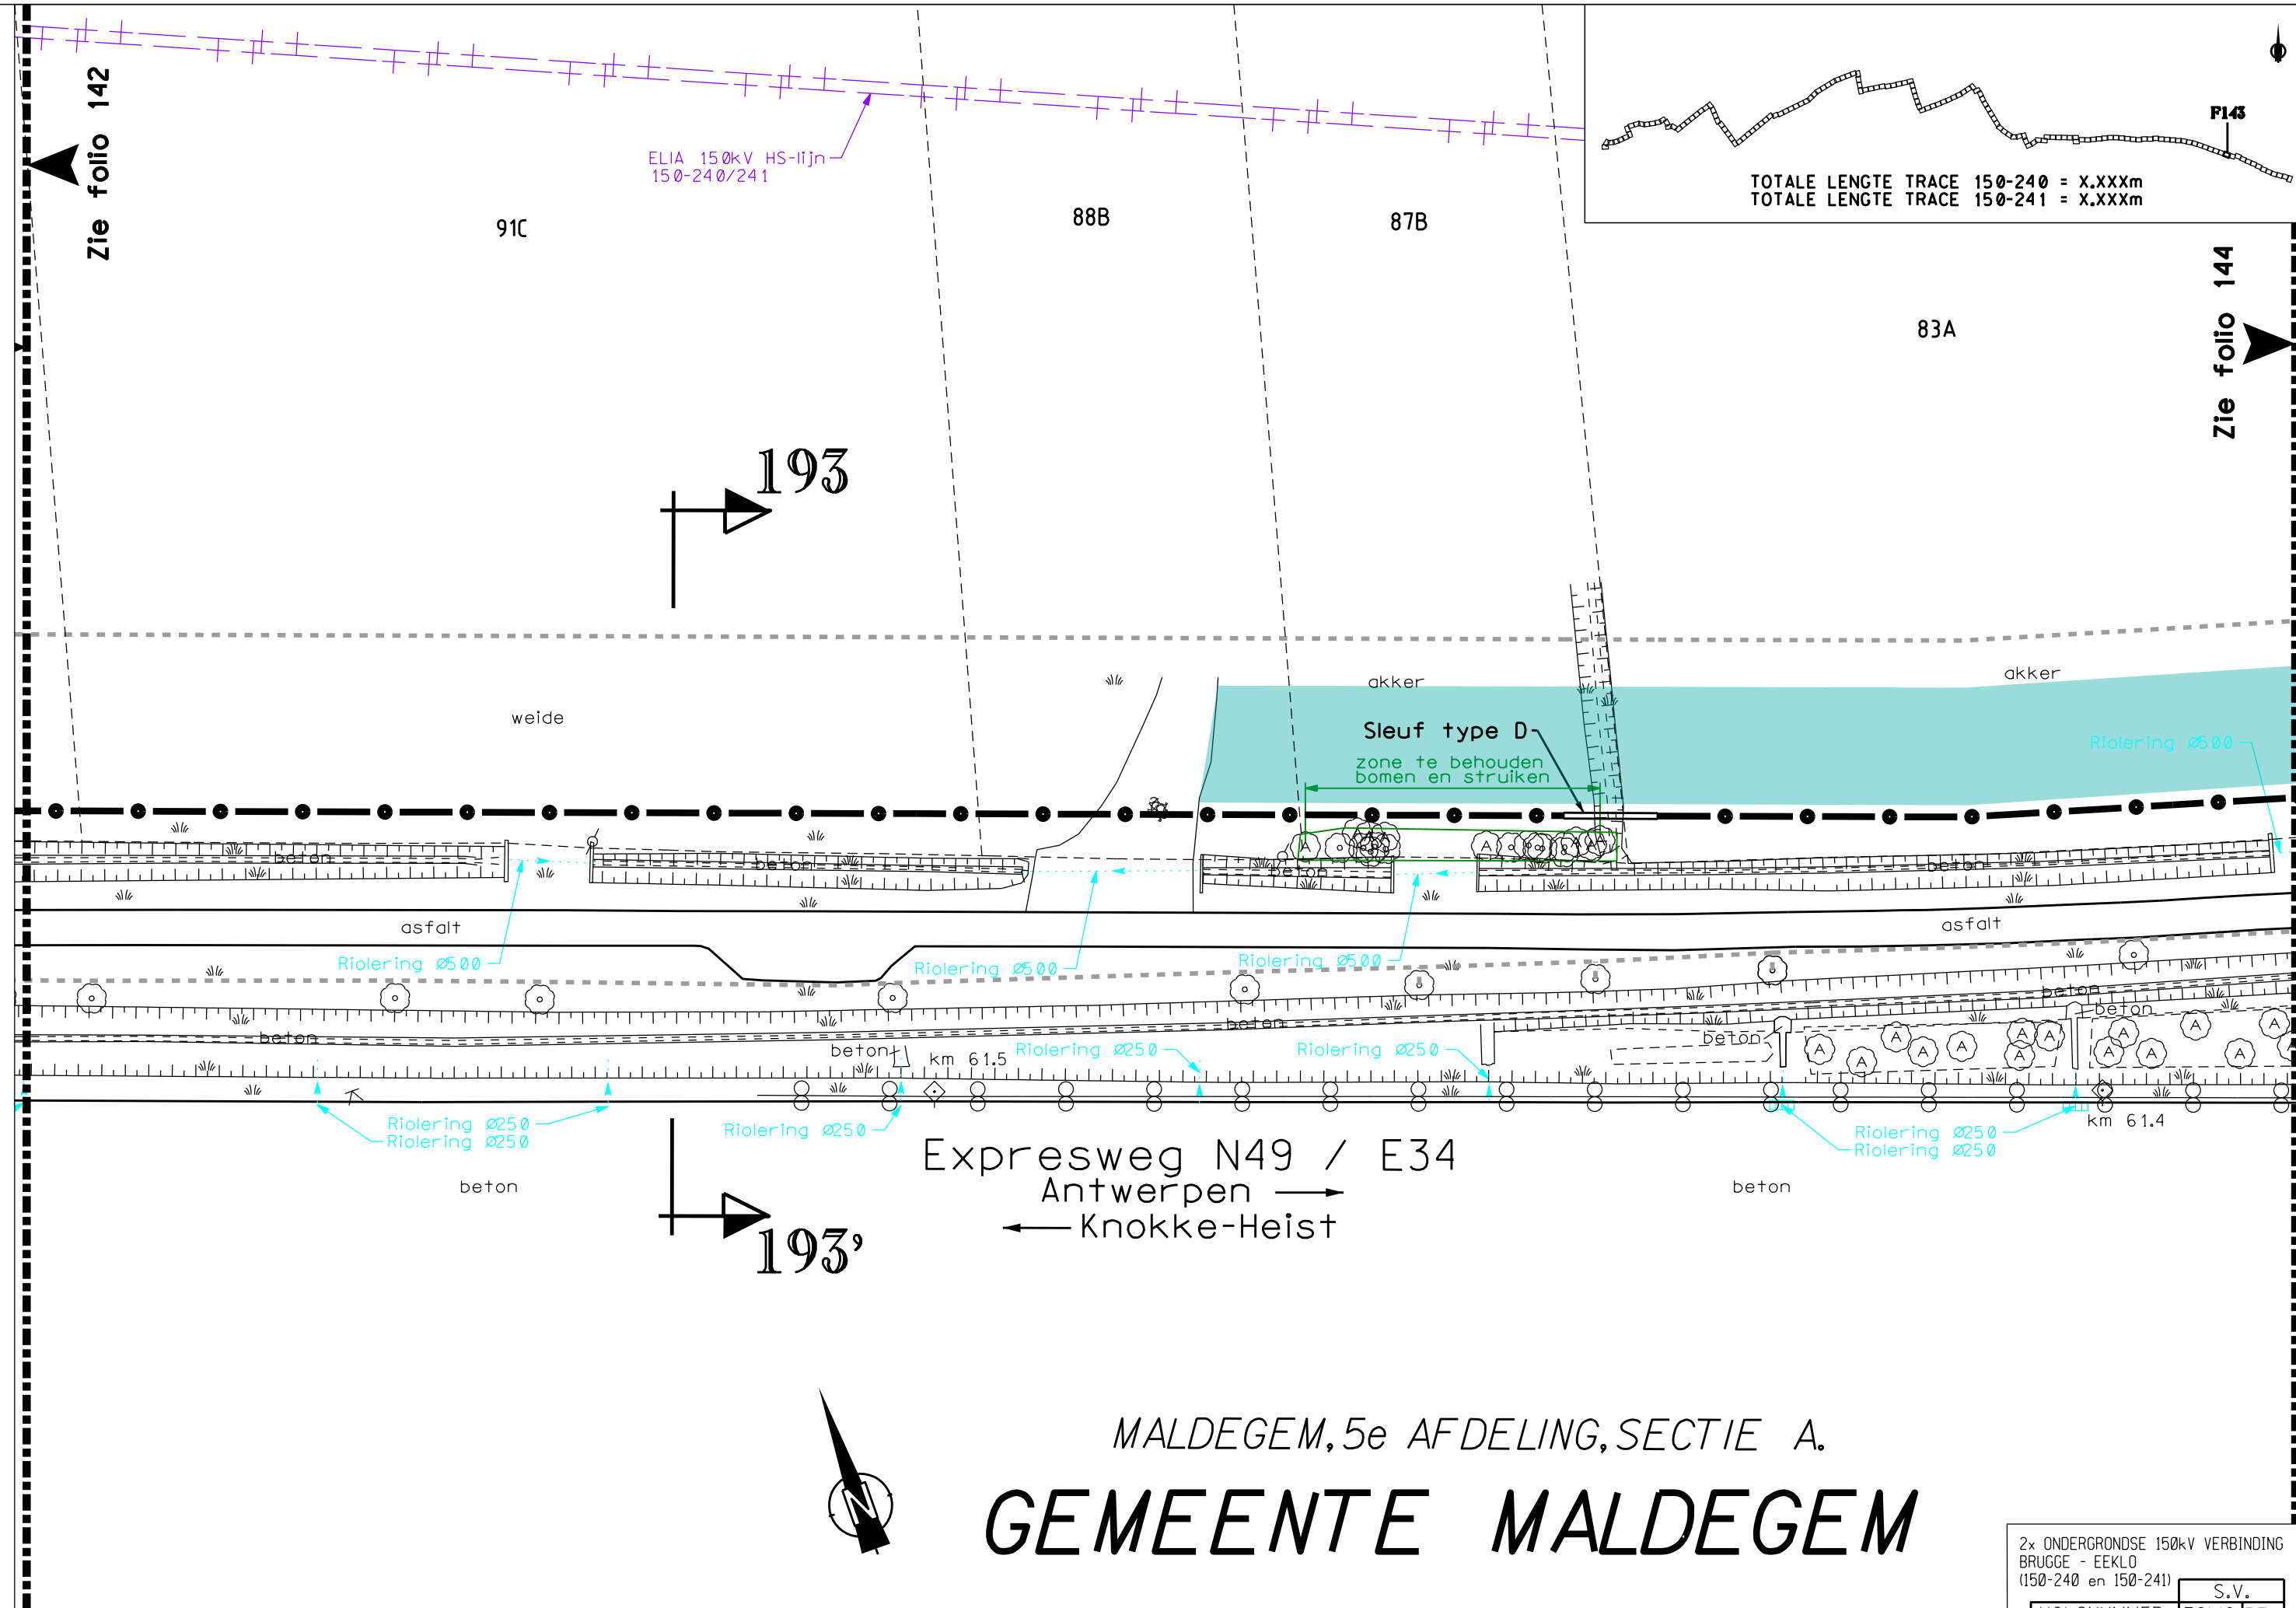


TOTALE LENGTE TRACE 150-240 = X.XXXm
TOTALE LENGTE TRACE 150-241 = X.XXXm

Expresweg N49 / E34
Antwerpen →
← Knokke-Heist

MALDEGEM, 5e AFDELING, SECTIE A.
GEMEENTE MALDEGEM

2x ONDERGRONDSE 150kV VERBINDING BRUGGE - EEKLO (150-240 en 150-241)			S.V.		
VOLGNUMMER		FOLIO		REV	
3033417		14300			

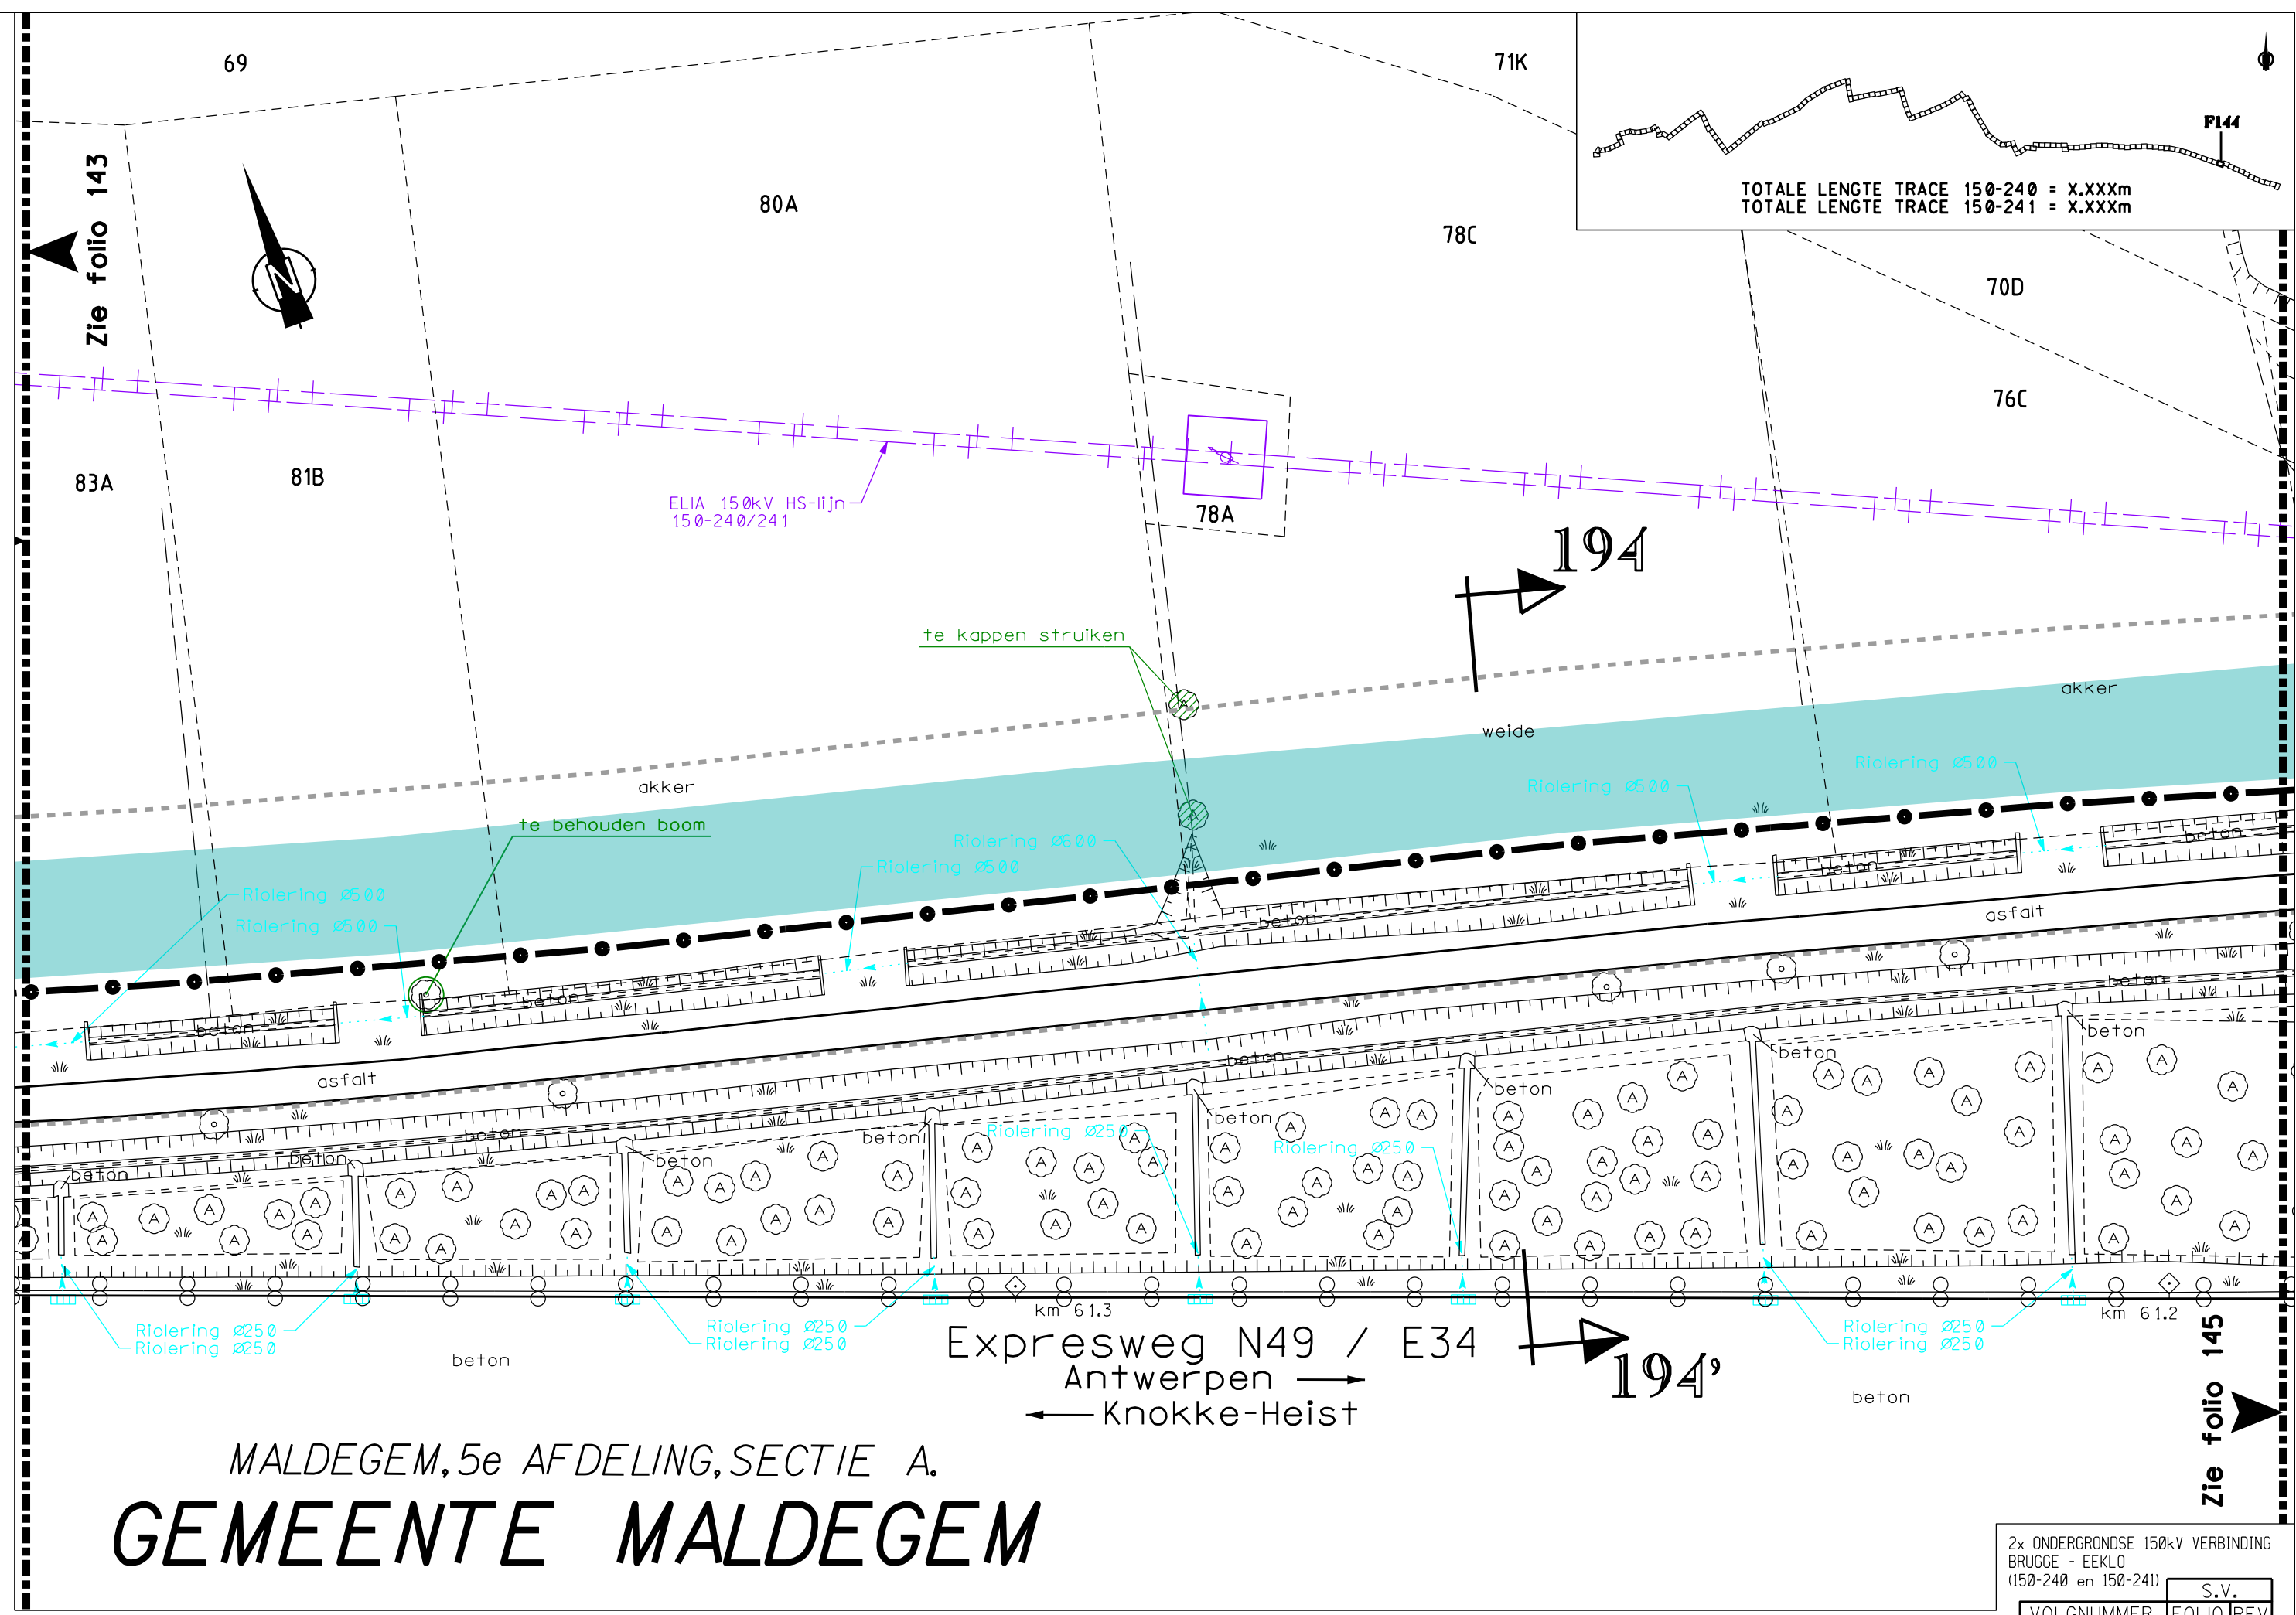

TOTALE LENGTE TRACE 150-240 = X.XXXm
TOTALE LENGTE TRACE 150-241 = X.XXXm

ELIA 150kV HS-lijn
150-240/241

te kappen struiken

te behouden boom

194

194'

Zie folio 145


Expresweg N49 / E34
Antwerpen →
← Knokke-Heist

MALDEGEM, 5e AFDELING, SECTIE A.

GEMEENTE MALDEGEM

2x ONDERGRONDSE 150kV VERBINDING BRUGGE - EEKLO (150-240 en 150-241)									
S.V.									
VOLGNUMMER					FOLIO REV				
3033417					14400				

SINT-LAUREINS
1e AFDELING,
SECTIE D.
907B

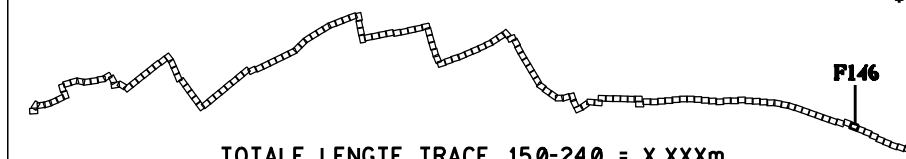

TOTALE LENGTE TRACE 150-240 = X.XXXm
TOTALE LENGTE TRACE 150-241 = X.XXXm

STAD EEKLO

EEKLO, 1e AFDELING, SECTIE L.

ELIA 380kV HS-lijn
380-103/104

443A

198

Zie folio 147

Steentjesstraat
gemeenteweg Weg Nr.35

Kmpt 60.95

438E

ELIA 150kV HS-lijn
150-240/241

Afleidingskanaal van de Leie
Bevaarbare waterloop
Nr. BV55

Zie folio 145

De Watergroep
Ø200

Proximus

De Watergroep Ø250

te behouden boom

Sleuf type D

akker

te behouden bomen

akker

BLOSO


198'

te behouden boom


BLOSO

2x ONDERGRONDSE 150kV VERBINDING BRUGGE - EEKLO (150-240 en 150-241)										S.V.
VOLGNUMMER					FOLIO REV					
303341714600										

0 5 10 15 20m

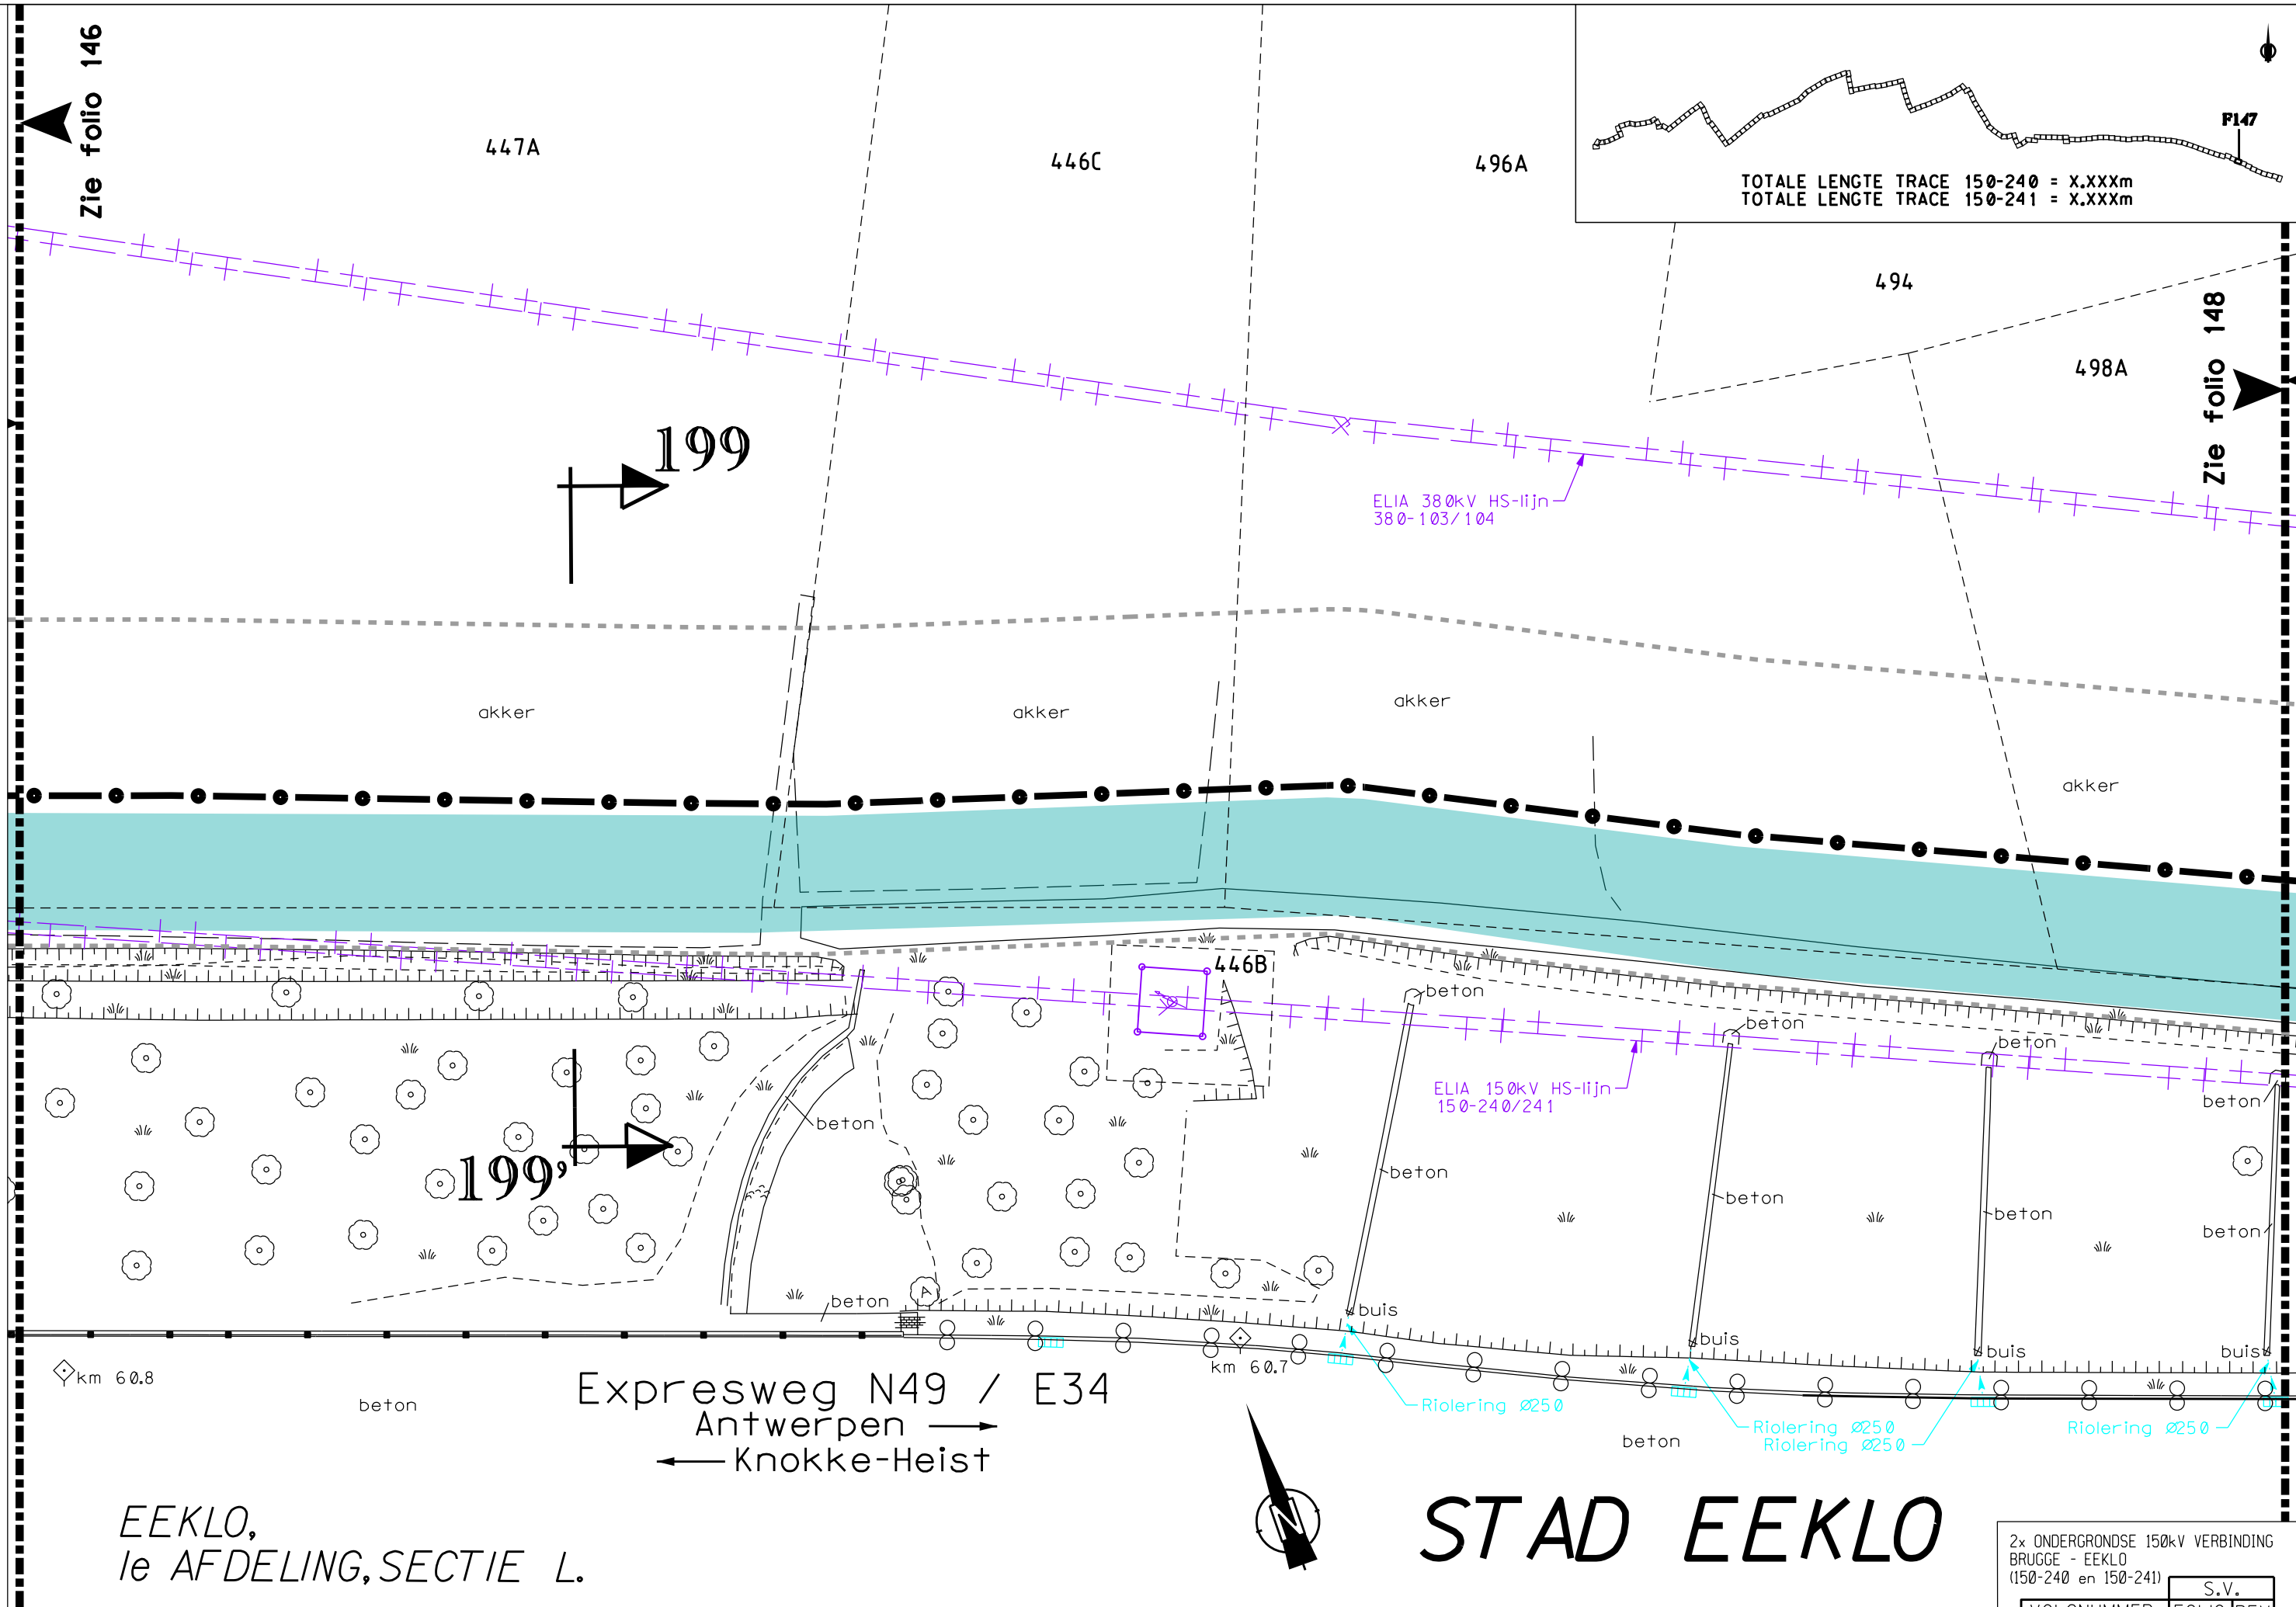

2x ONDERGRONDSE 150kV VERBINDING BRUGGE - EEKLO (150-240 en 150-241)				S.V.	
VOLGNUMMER		FOLIO		REV	
3033417		14700			

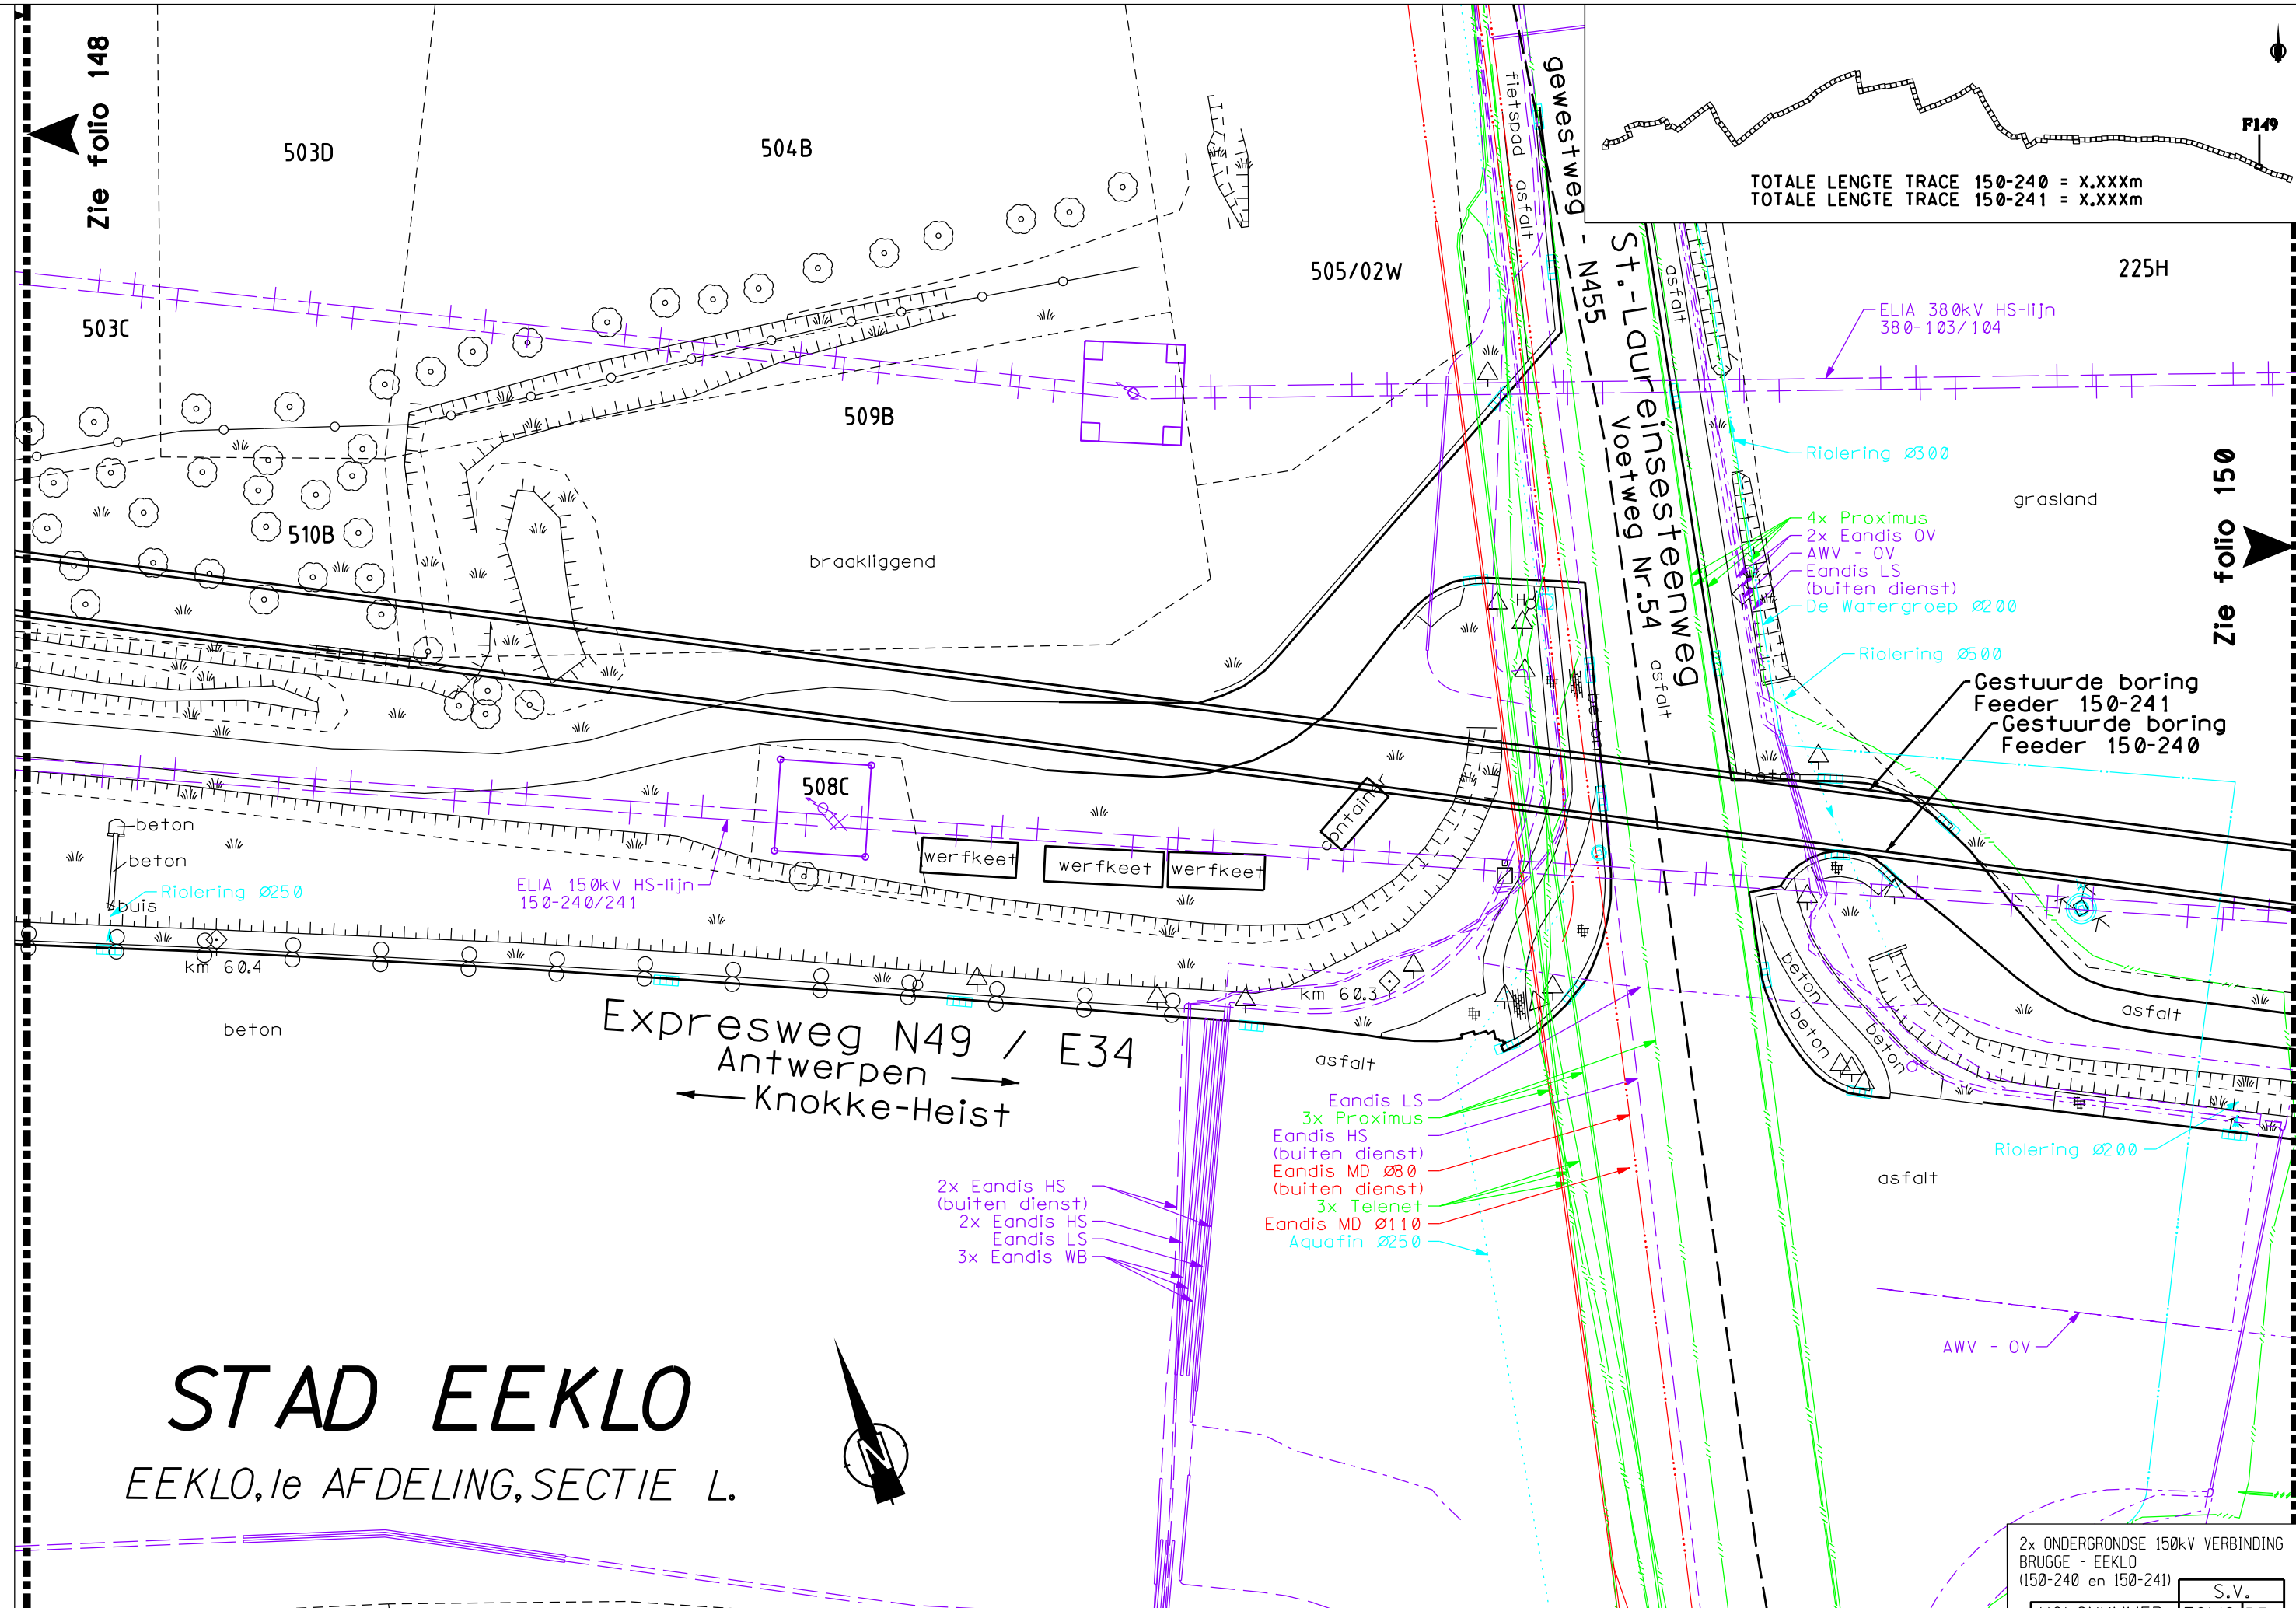

TOTALE LENGTE TRACE 150-240 = X.XXXm
TOTALE LENGTE TRACE 150-241 = X.XXXm

Zie folio 148


Zie folio 150


STAD EEKLO

EEKLO,1e AFDELING,SECTIE L.

Expresweg N49 / E34
Antwerpen →
← Knokke-Heist

2x ONDERGRONDSE 150kV VERBINDING BRUGGE - EEKLO (150-240 en 150-241)									
S.V.									
VOLGNUMMER					FOLIO REV				
3	0	3	4	1	7	1	4	9	0

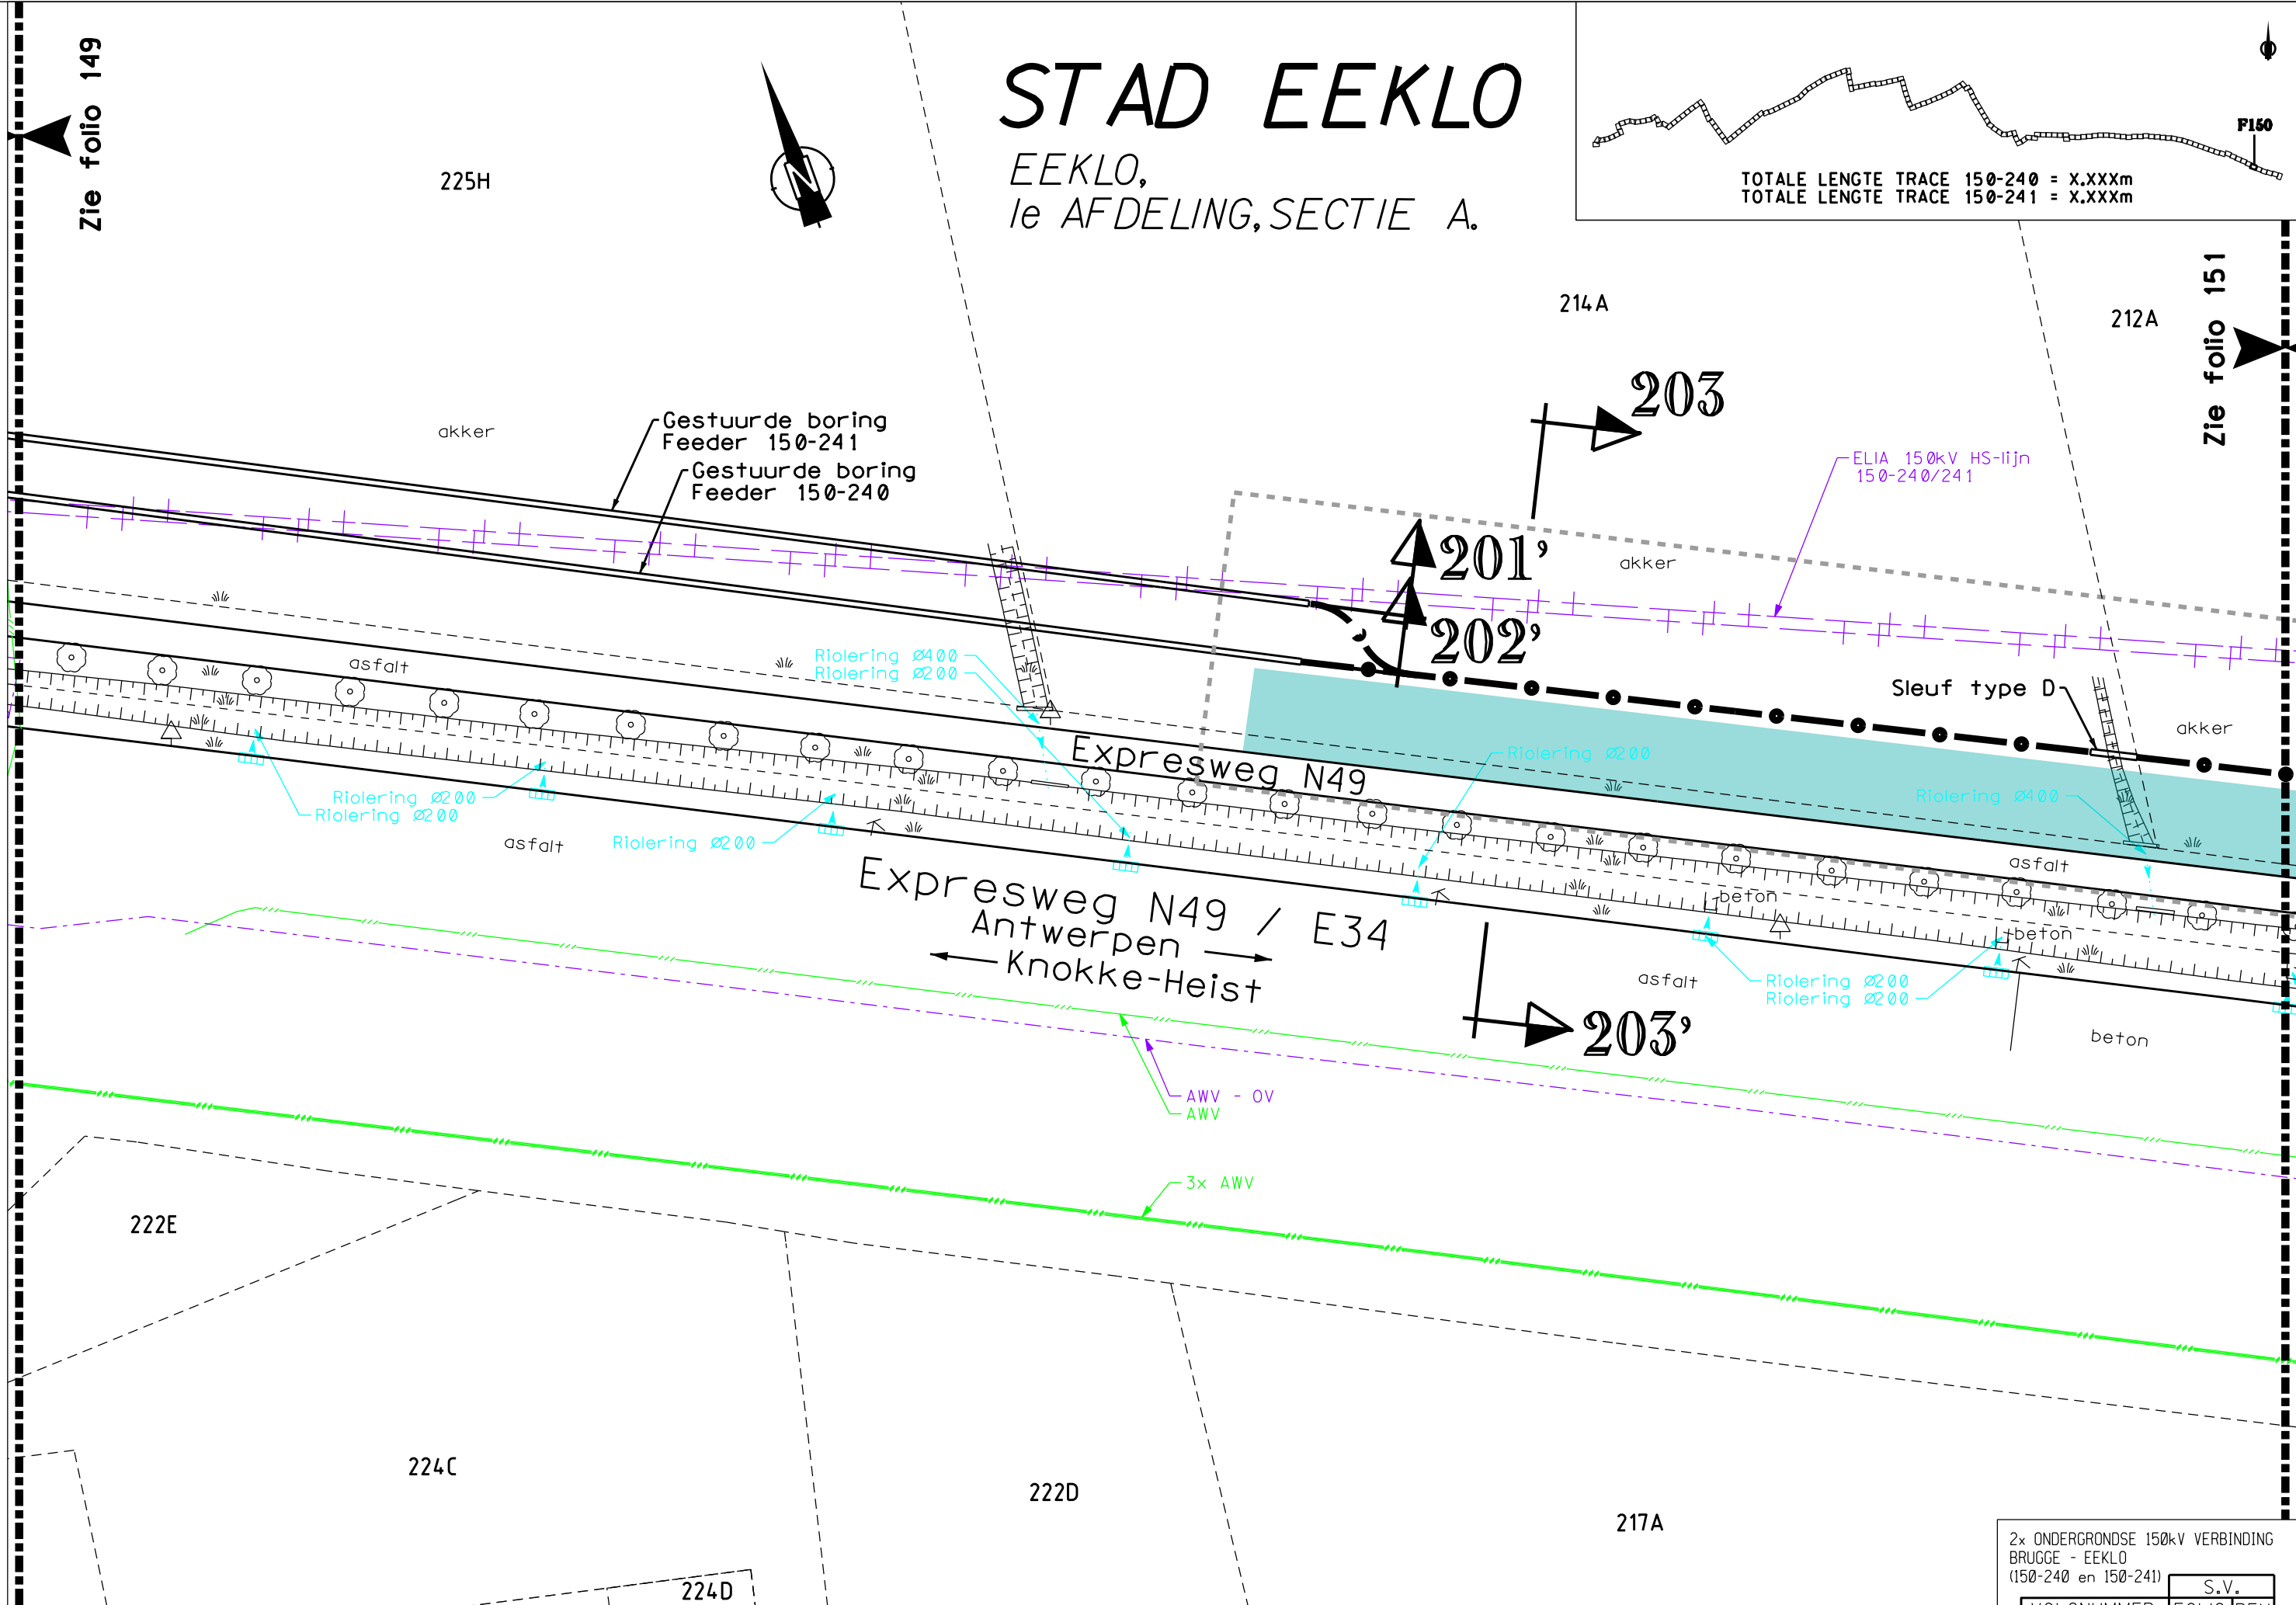

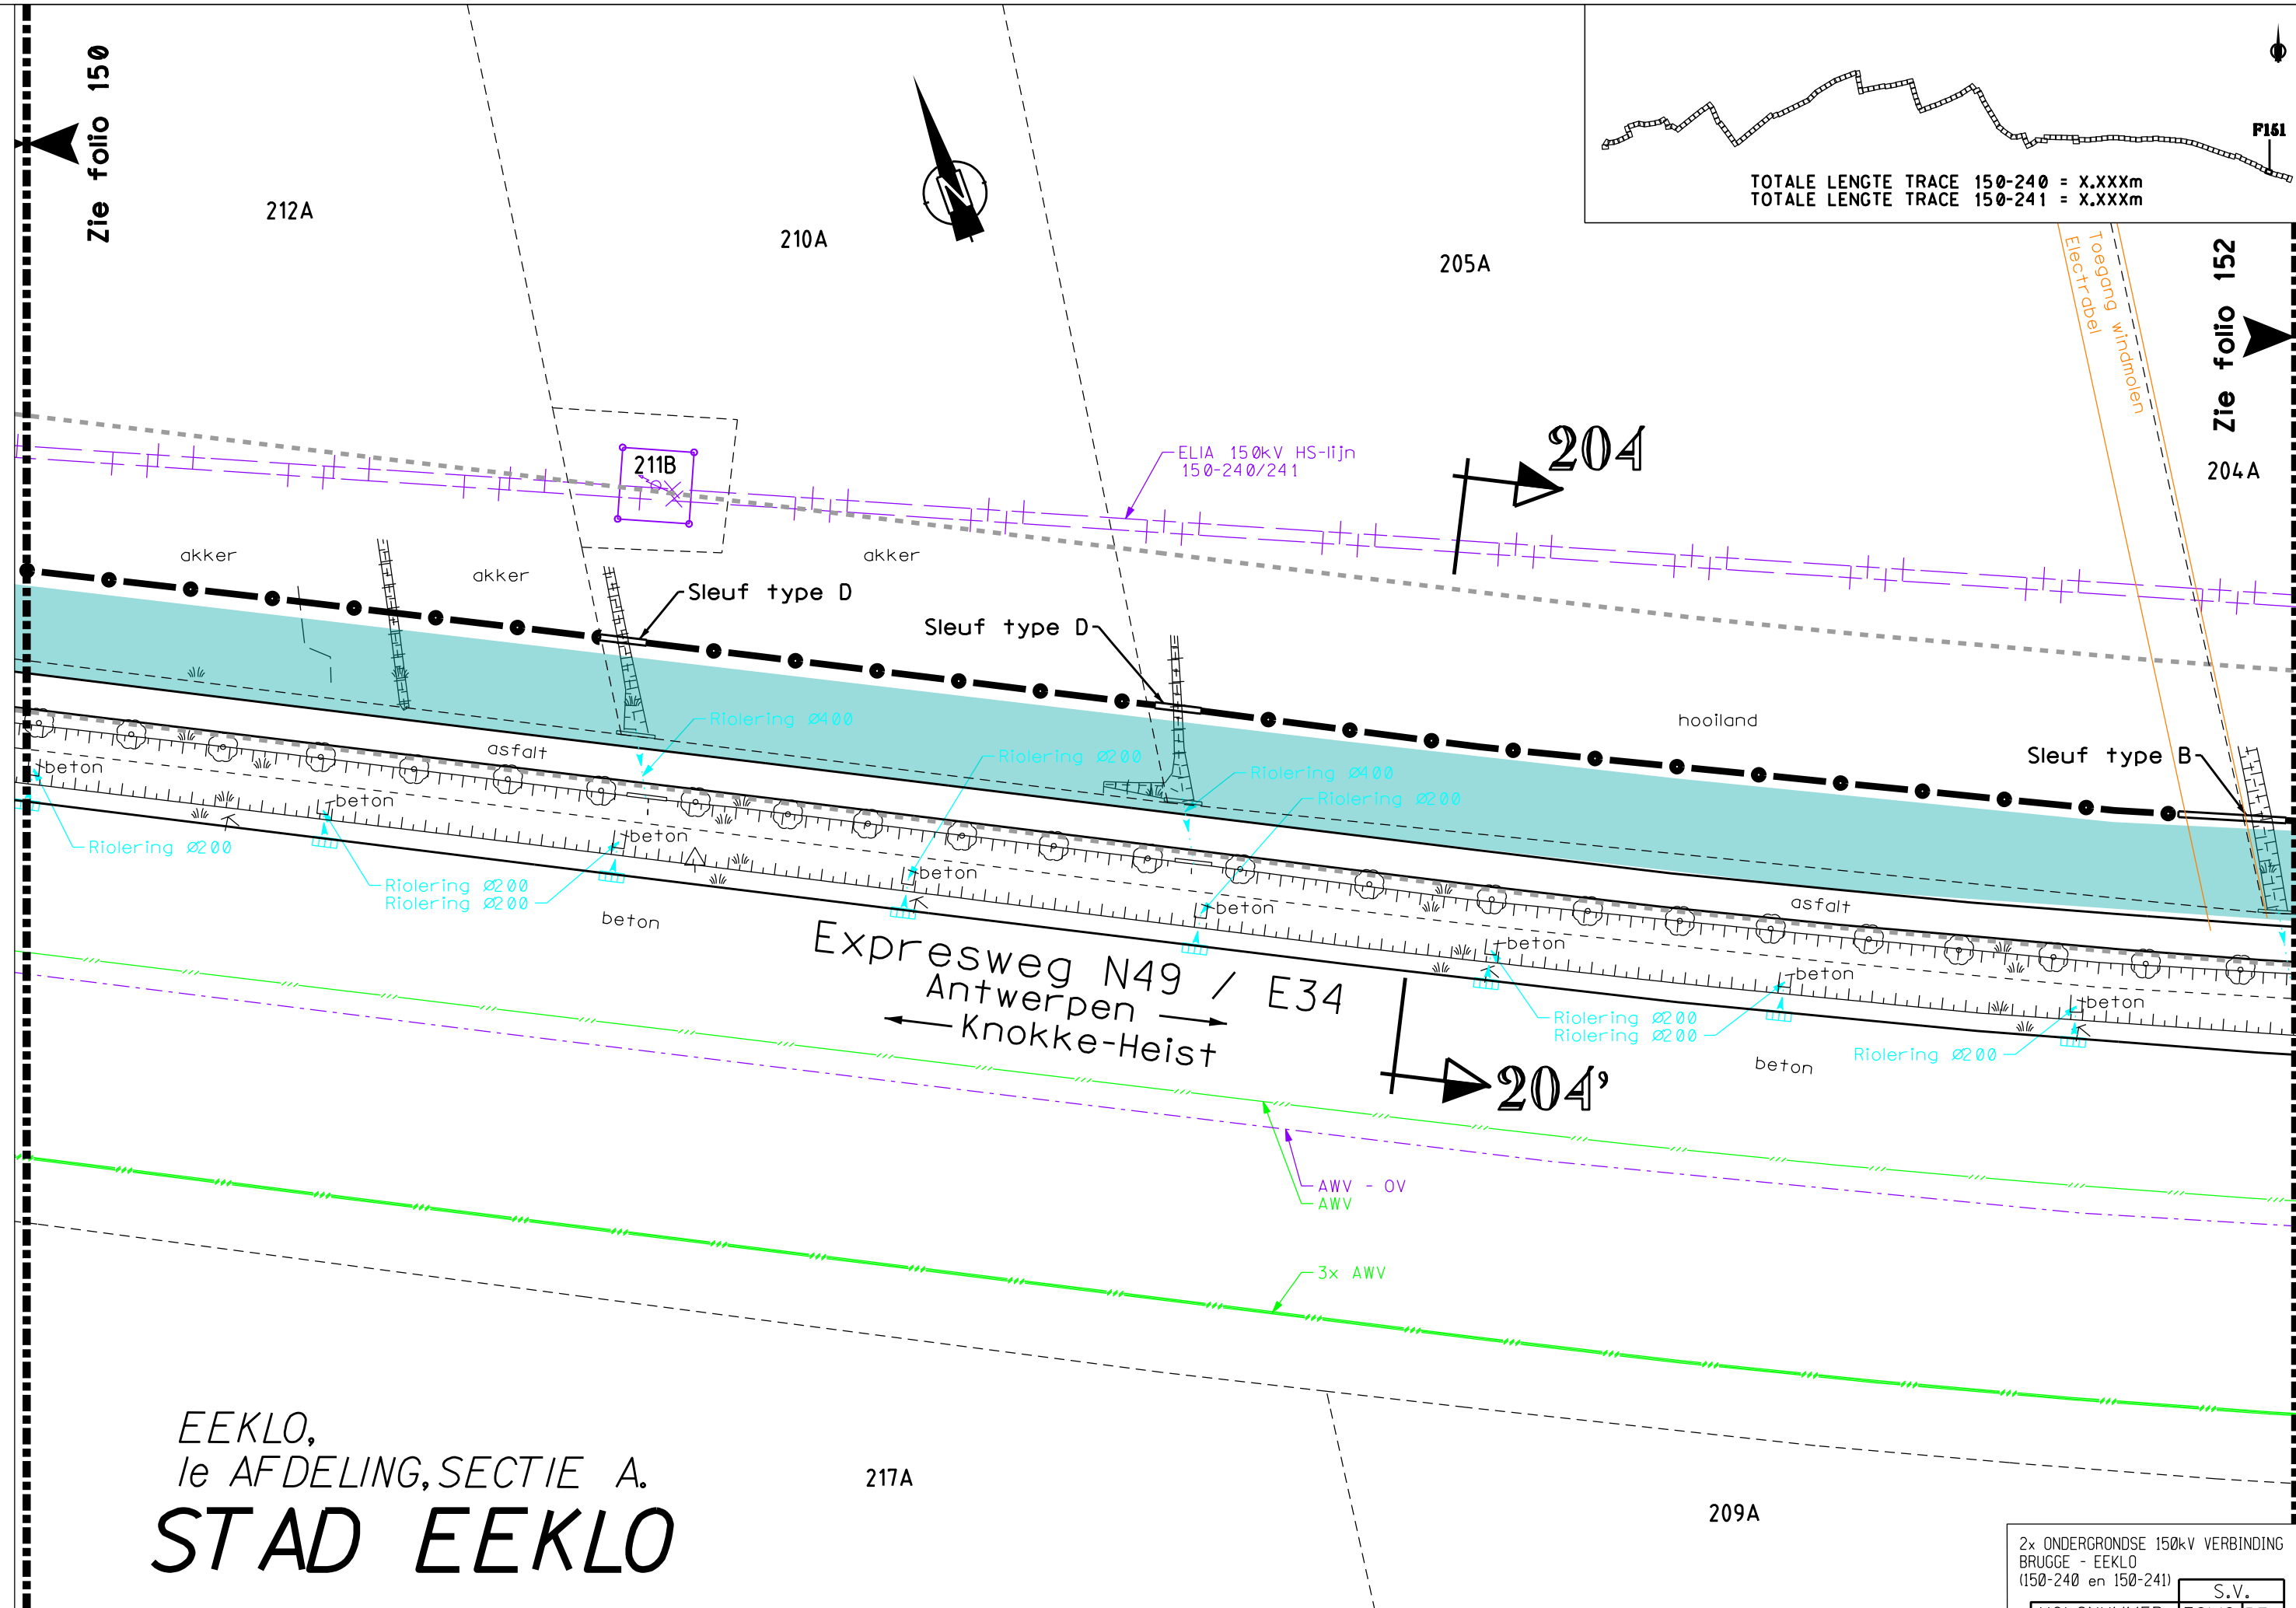

TOTALE LENGTE TRACE 150-240 = X.XXXm
TOTALE LENGTE TRACE 150-241 = X.XXXm

EEKLO,
1e AFDELING, SECTIE A.
STAD EEKLO

2x ONDERGRONDSE 150kV VERBINDING BRUGGE - EEKLO (150-240 en 150-241)				S.V.	
VOLGNUMMER		FOLIO		REV	
303341715100		100			

Zie folio 151

204A

201A

199A

202A

205

ELIA 150kV HS-lijn
150-240/241

akker

Sleuf type D

Riolering Ø200

Riolering Ø400

Riolering Ø400 buis

asfalt

beton

Riolering Ø200

Riolering Ø200

beton

Expresweg N49 / E34
Antwerpen →
← Knokke-Heist

AWV - OV
AWV

3x AWV

205'

200A

203A

209A

**EKKLO,
1e AFDELING, SECTIE A.
STAD EKKLO**

TOTALE LENGTE TRACE 150-240 = X.XXXm
TOTALE LENGTE TRACE 150-241 = X.XXXm


F152

Zie folio 153

8x ONDERGRONDSE 150kV VERBINDING
BRUGGE - EKKLO
(150-240 en 150-241)

S.V.


TOTALE LENGTE TRACE 150-240 = X.XXXm
TOTALE LENGTE TRACE 150-241 = X.XXXm

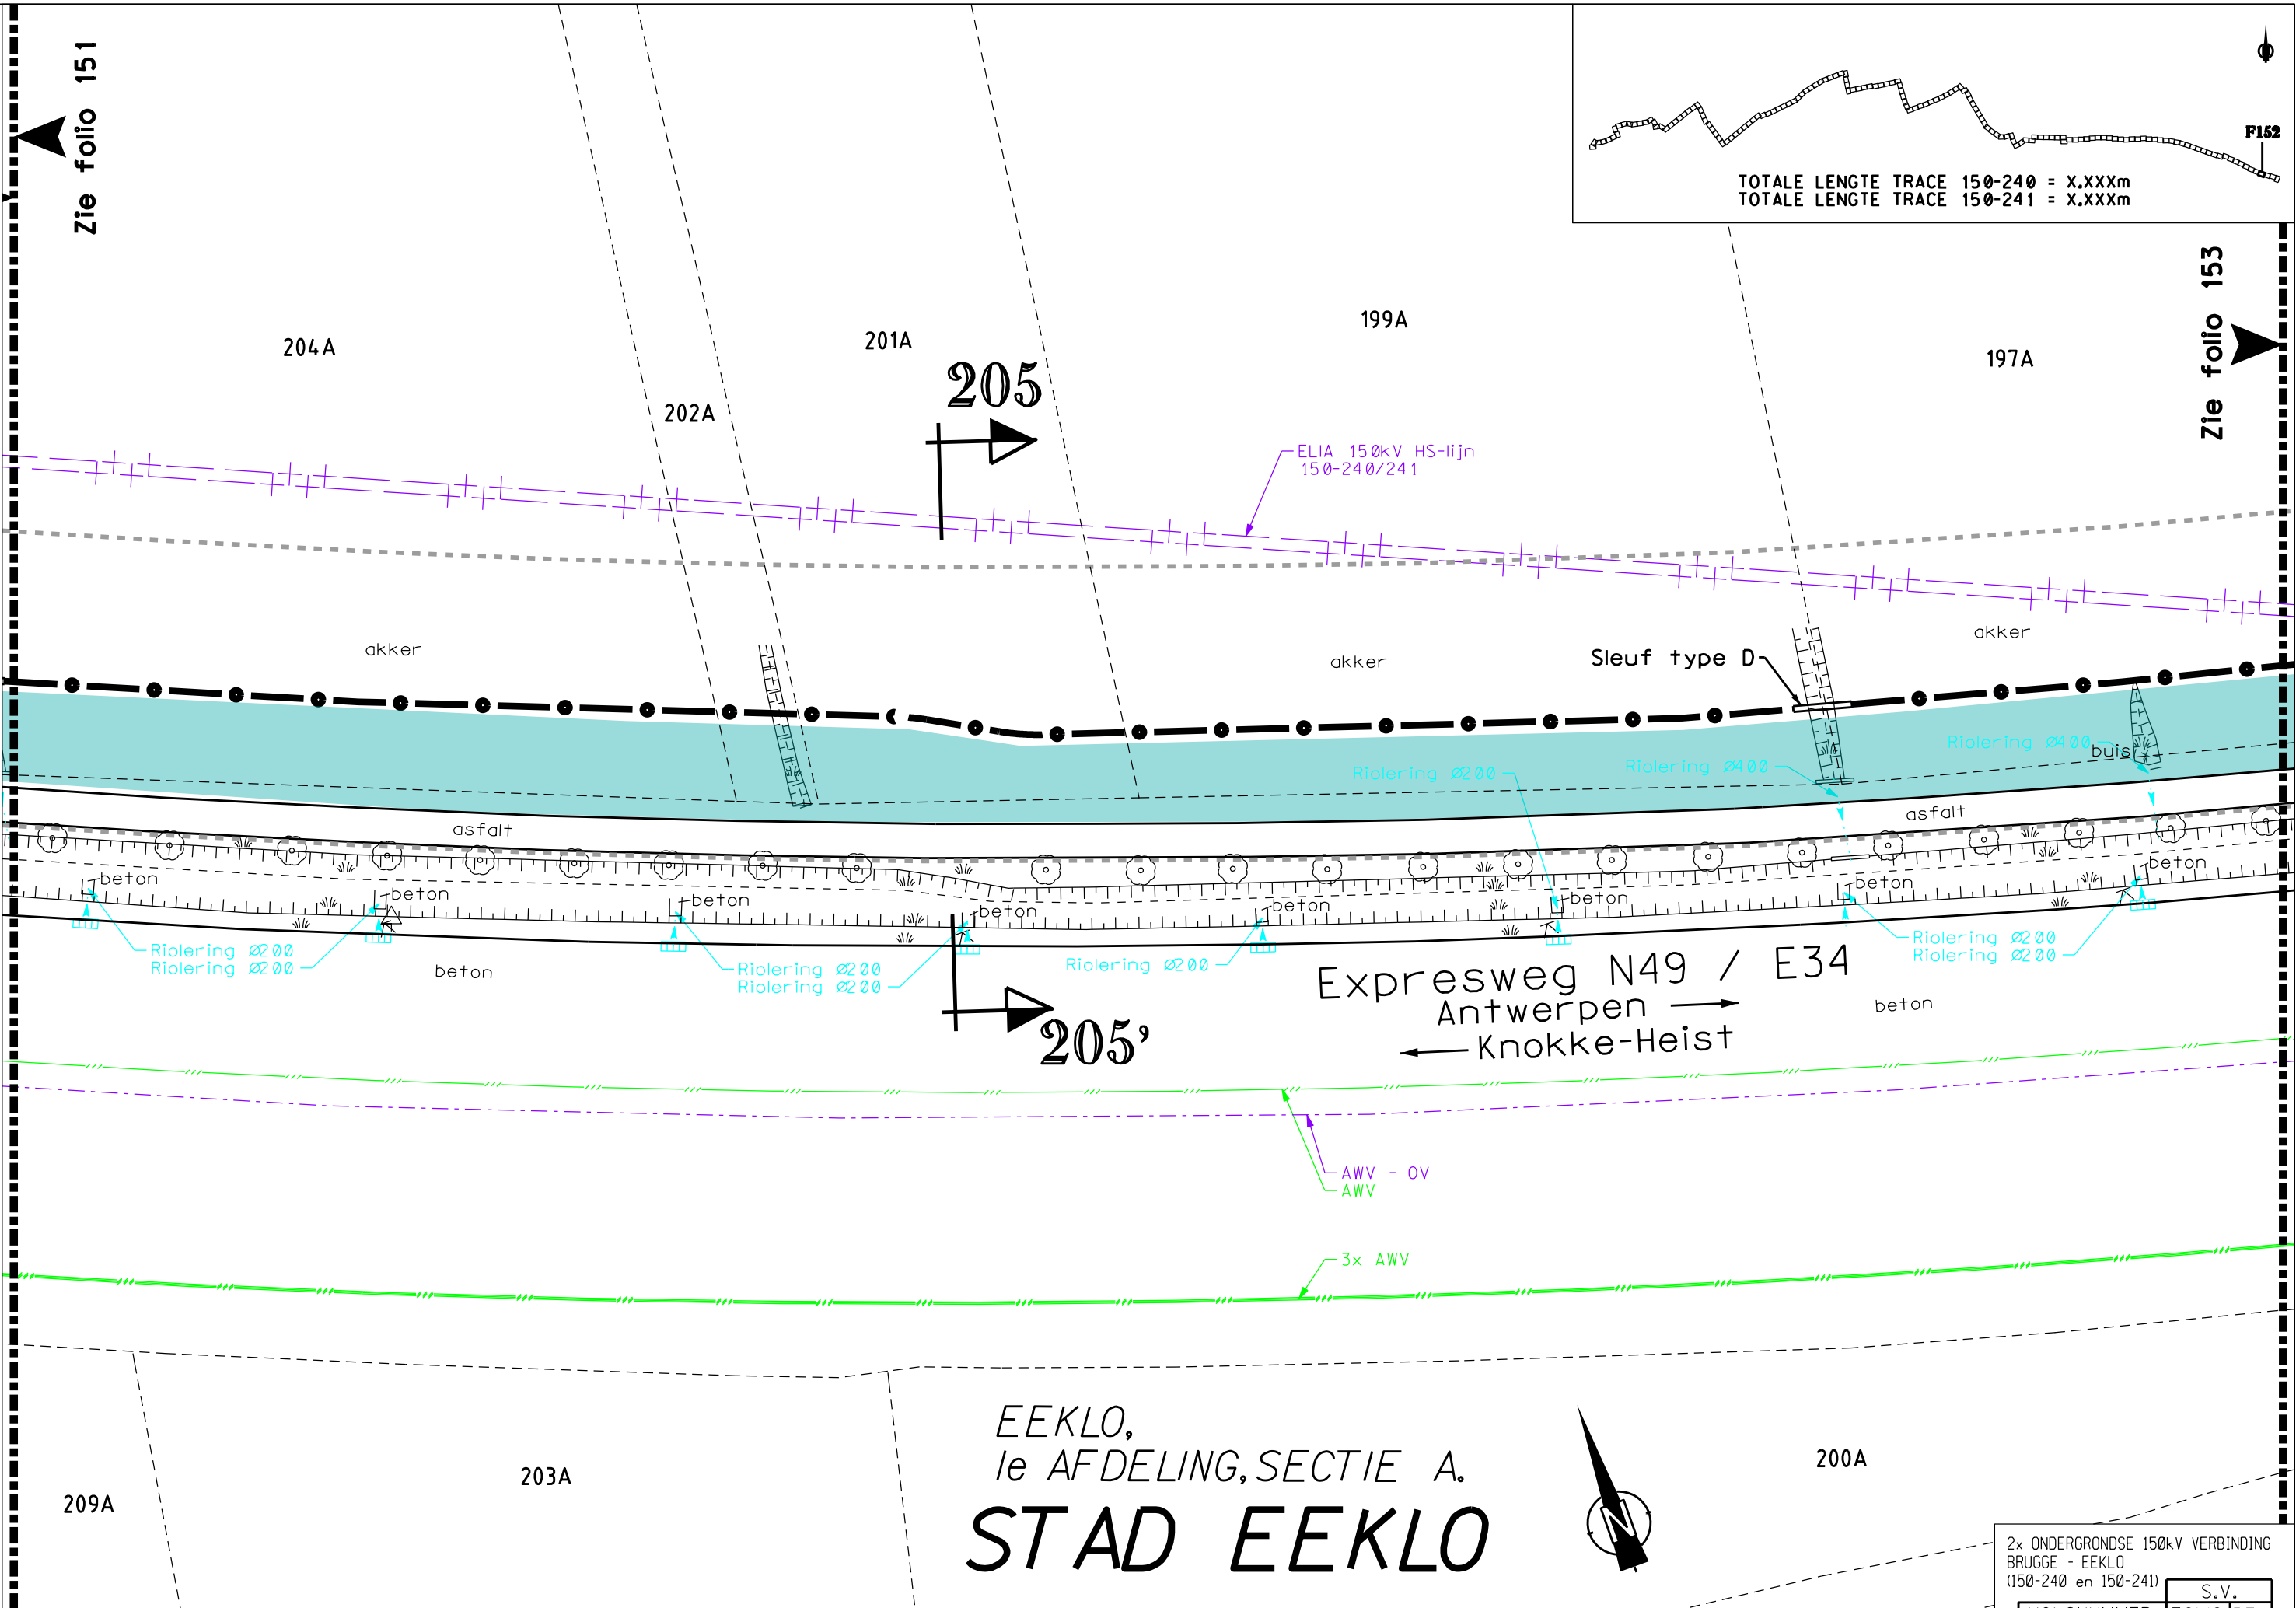[illegible][illegible][illegible][illegible][illegible]

(150-240 en 150-241)							S.v.				
VOLGNUMMER							FOLIO		REV		
3	0	3	3	4	1	7	1	5	2	0	0


(150-240 en 150-241)							S.v.				
VOLGNUMMER							FOLIO		REV		
3	0	3	3	4	1	7	1	5	2	0	0

DE INLICHTINGEN WORDEN BIJ WIJZE VAN AANDUIDING GEGEVEN EN KUNNEN ONS GEENSZINS VERANTWOORDELIJK STELLEN.

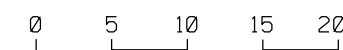

STAD EEKLO

EEKLO, 1^e AFDELING, SECTIE A.

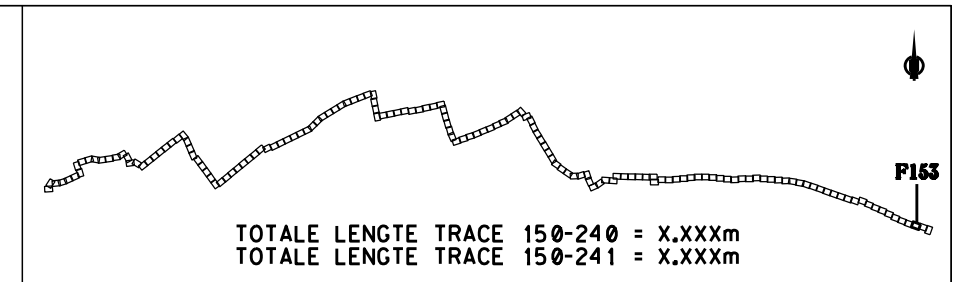



Zie folio 152

197A

193A

191A


190A

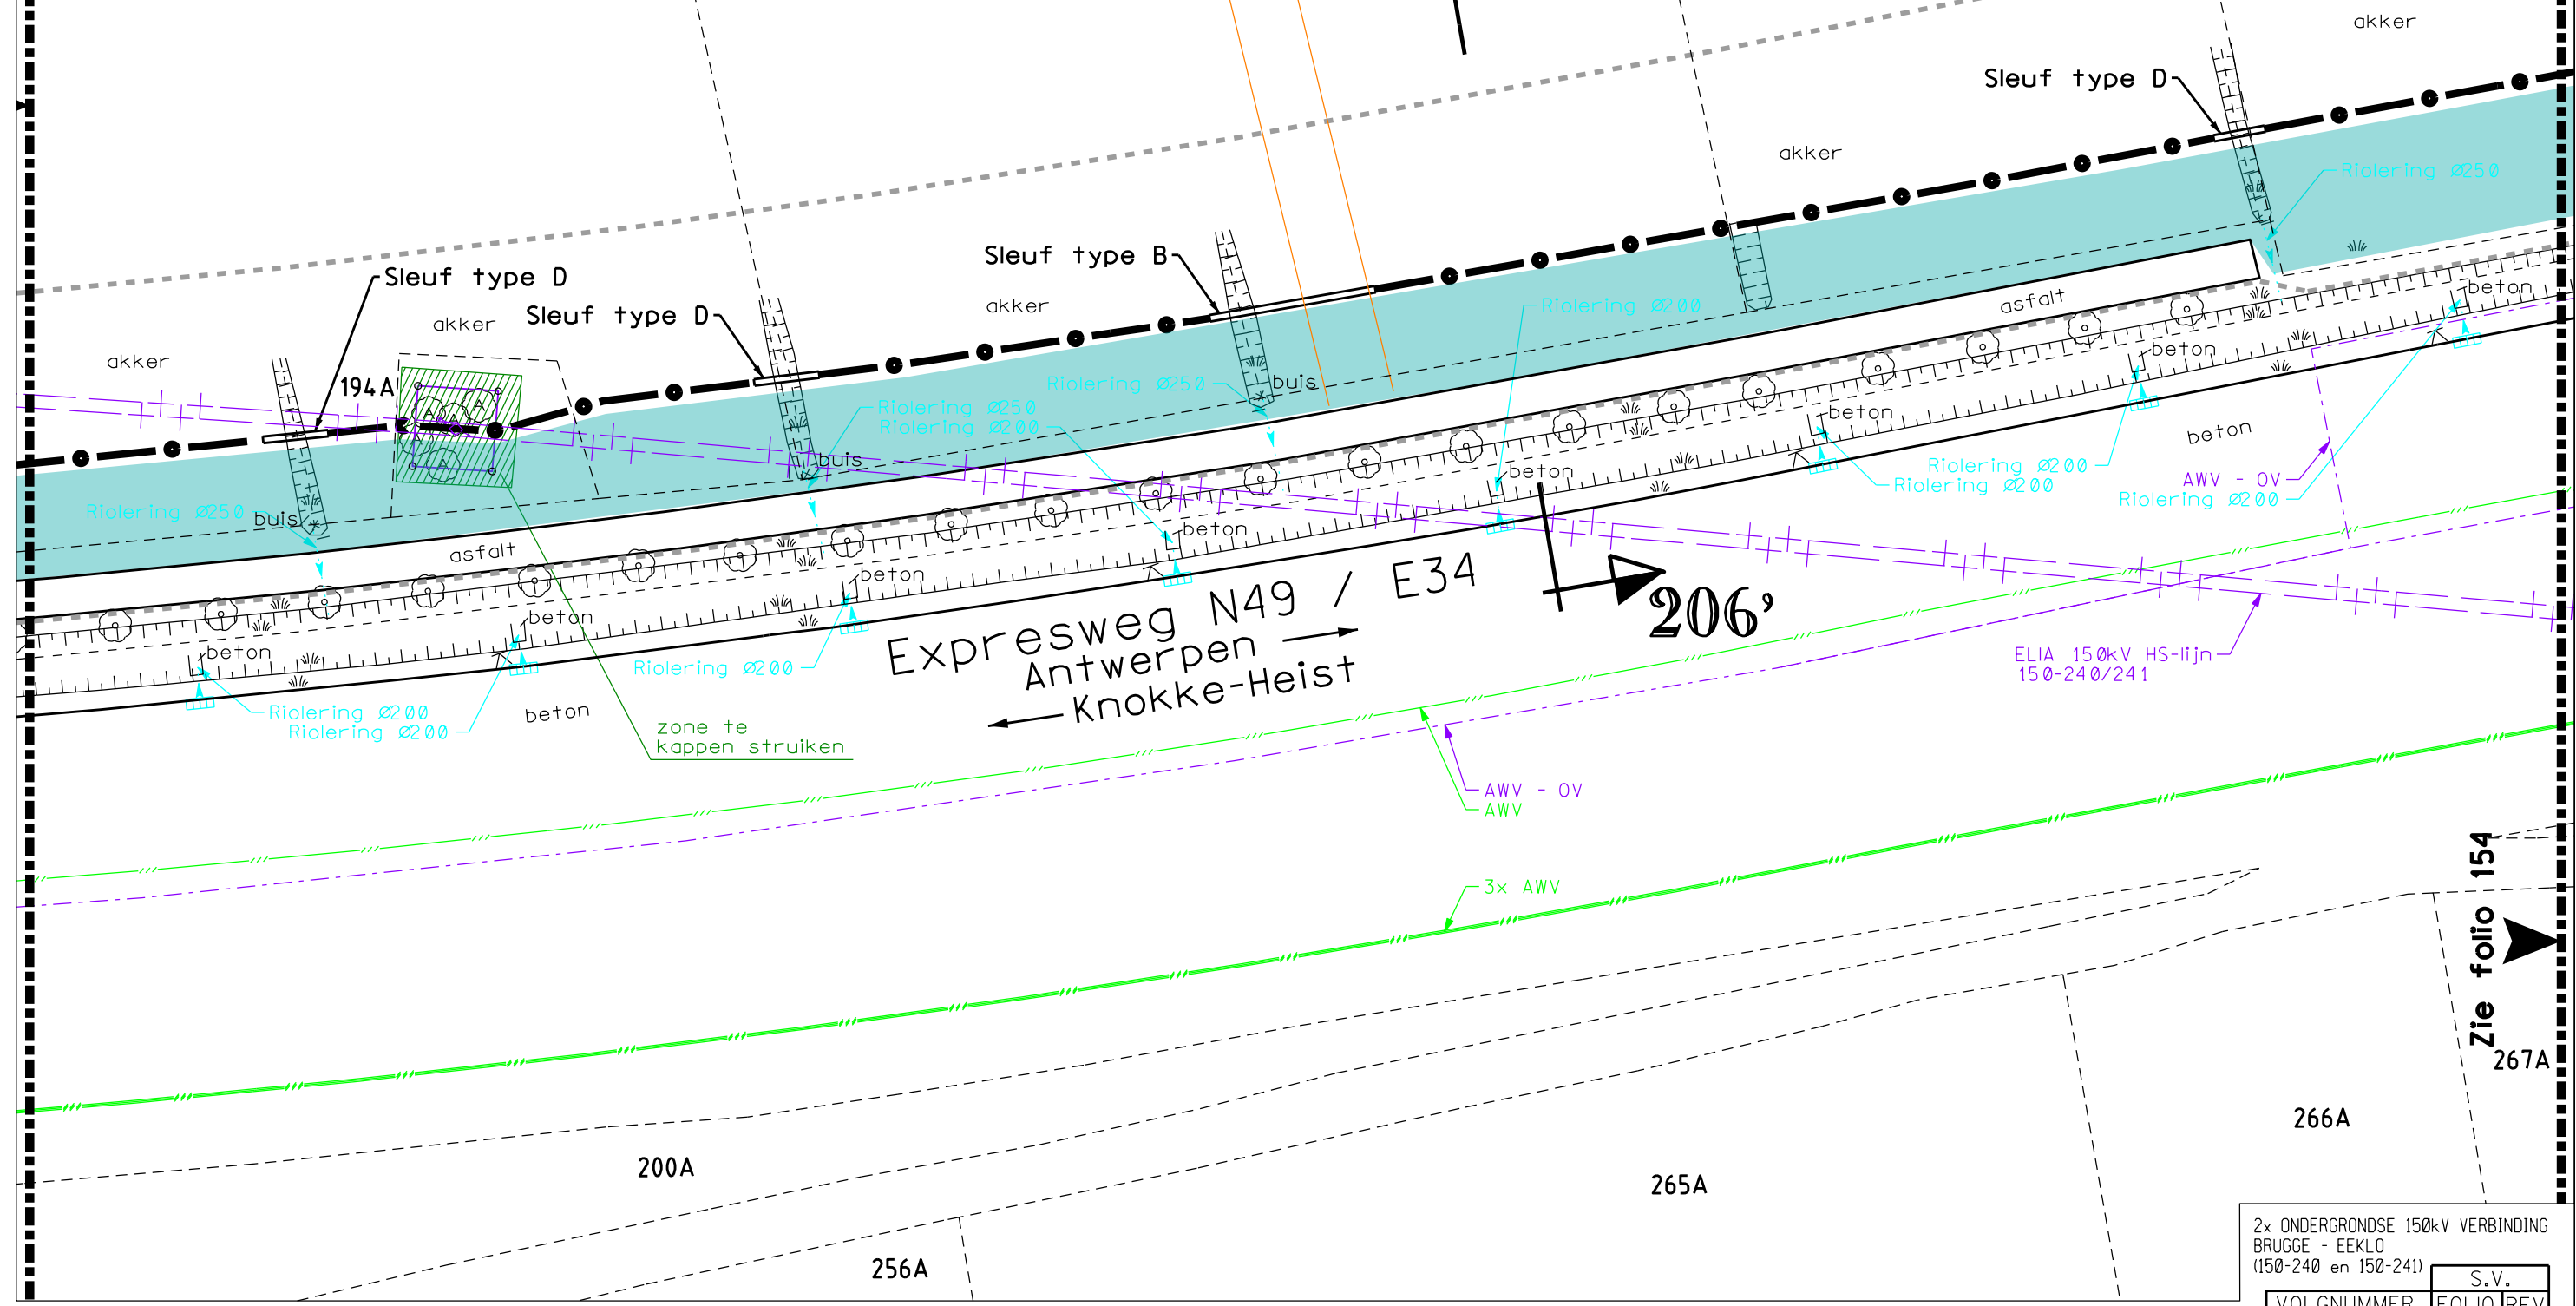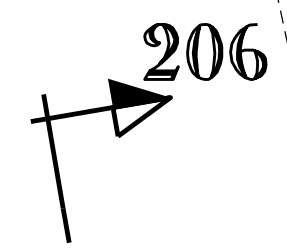



Zie folio 154


267A

2x ONDERGRONDSE 150kV VERBINDING BRUGGE - EEKLO (150-240 en 150-241)				S.V.	
VOLGNUMMER		FOLIO		REV	
3033417		15300			

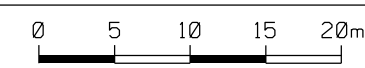

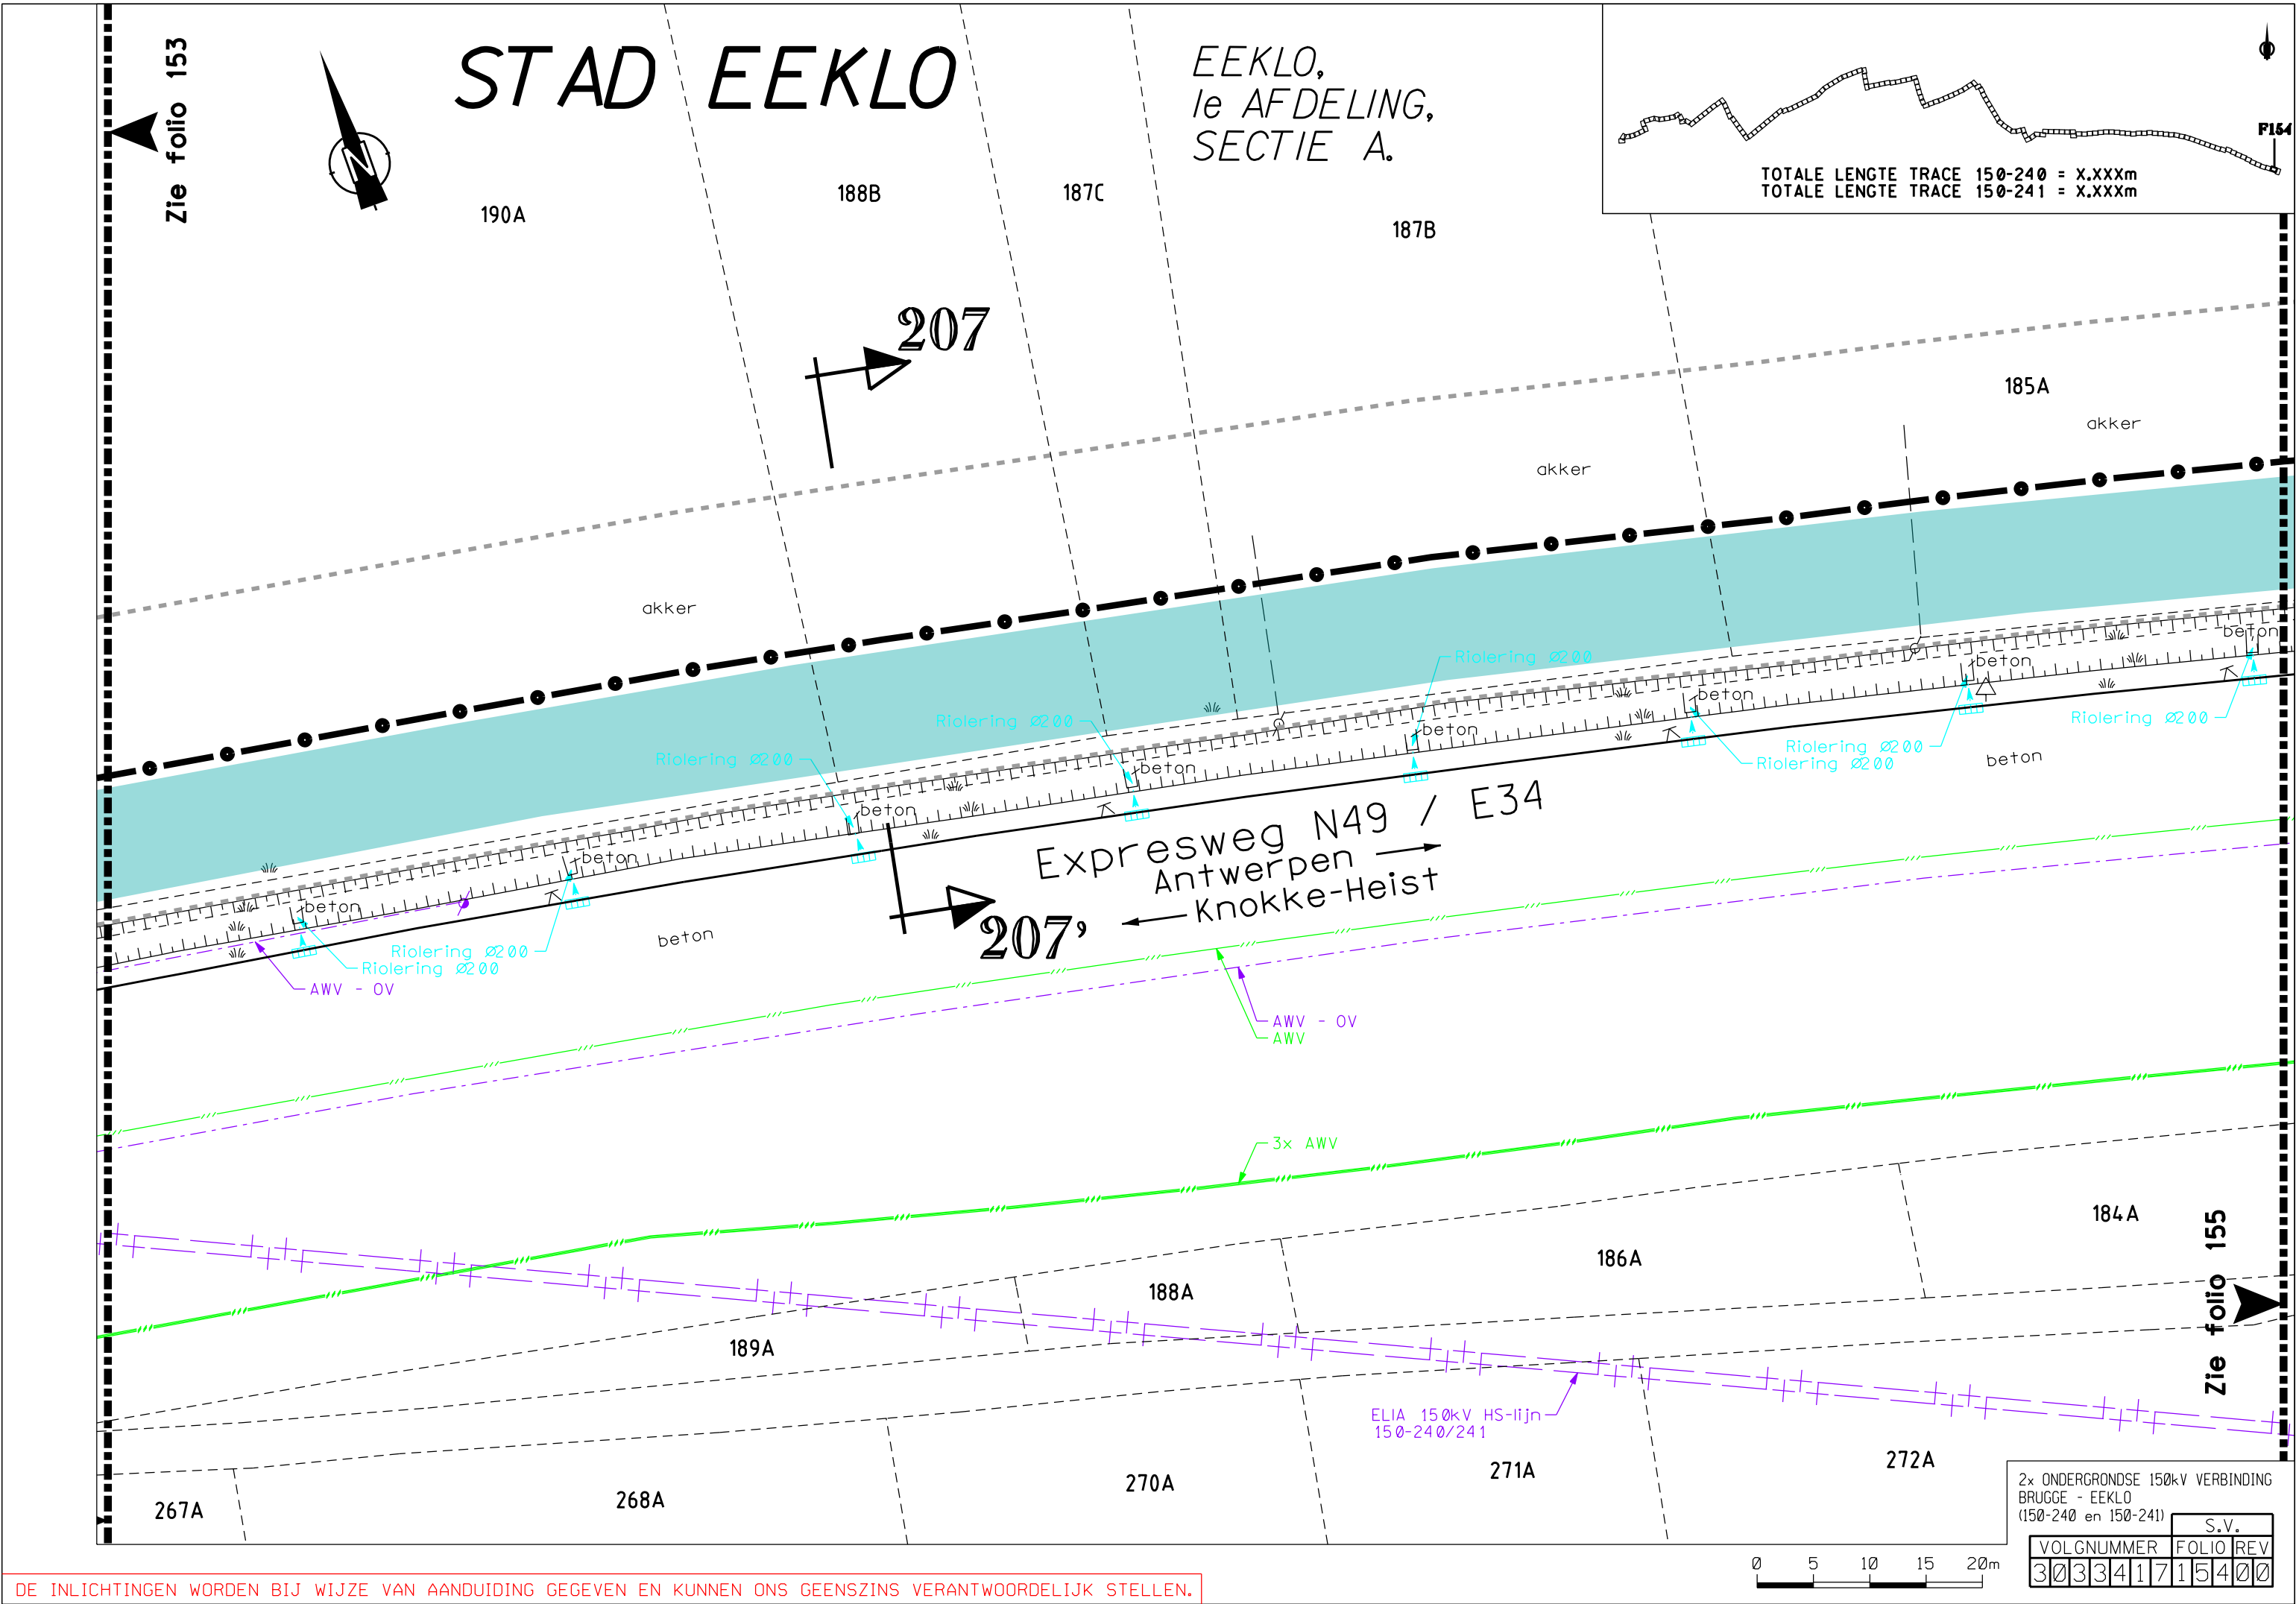

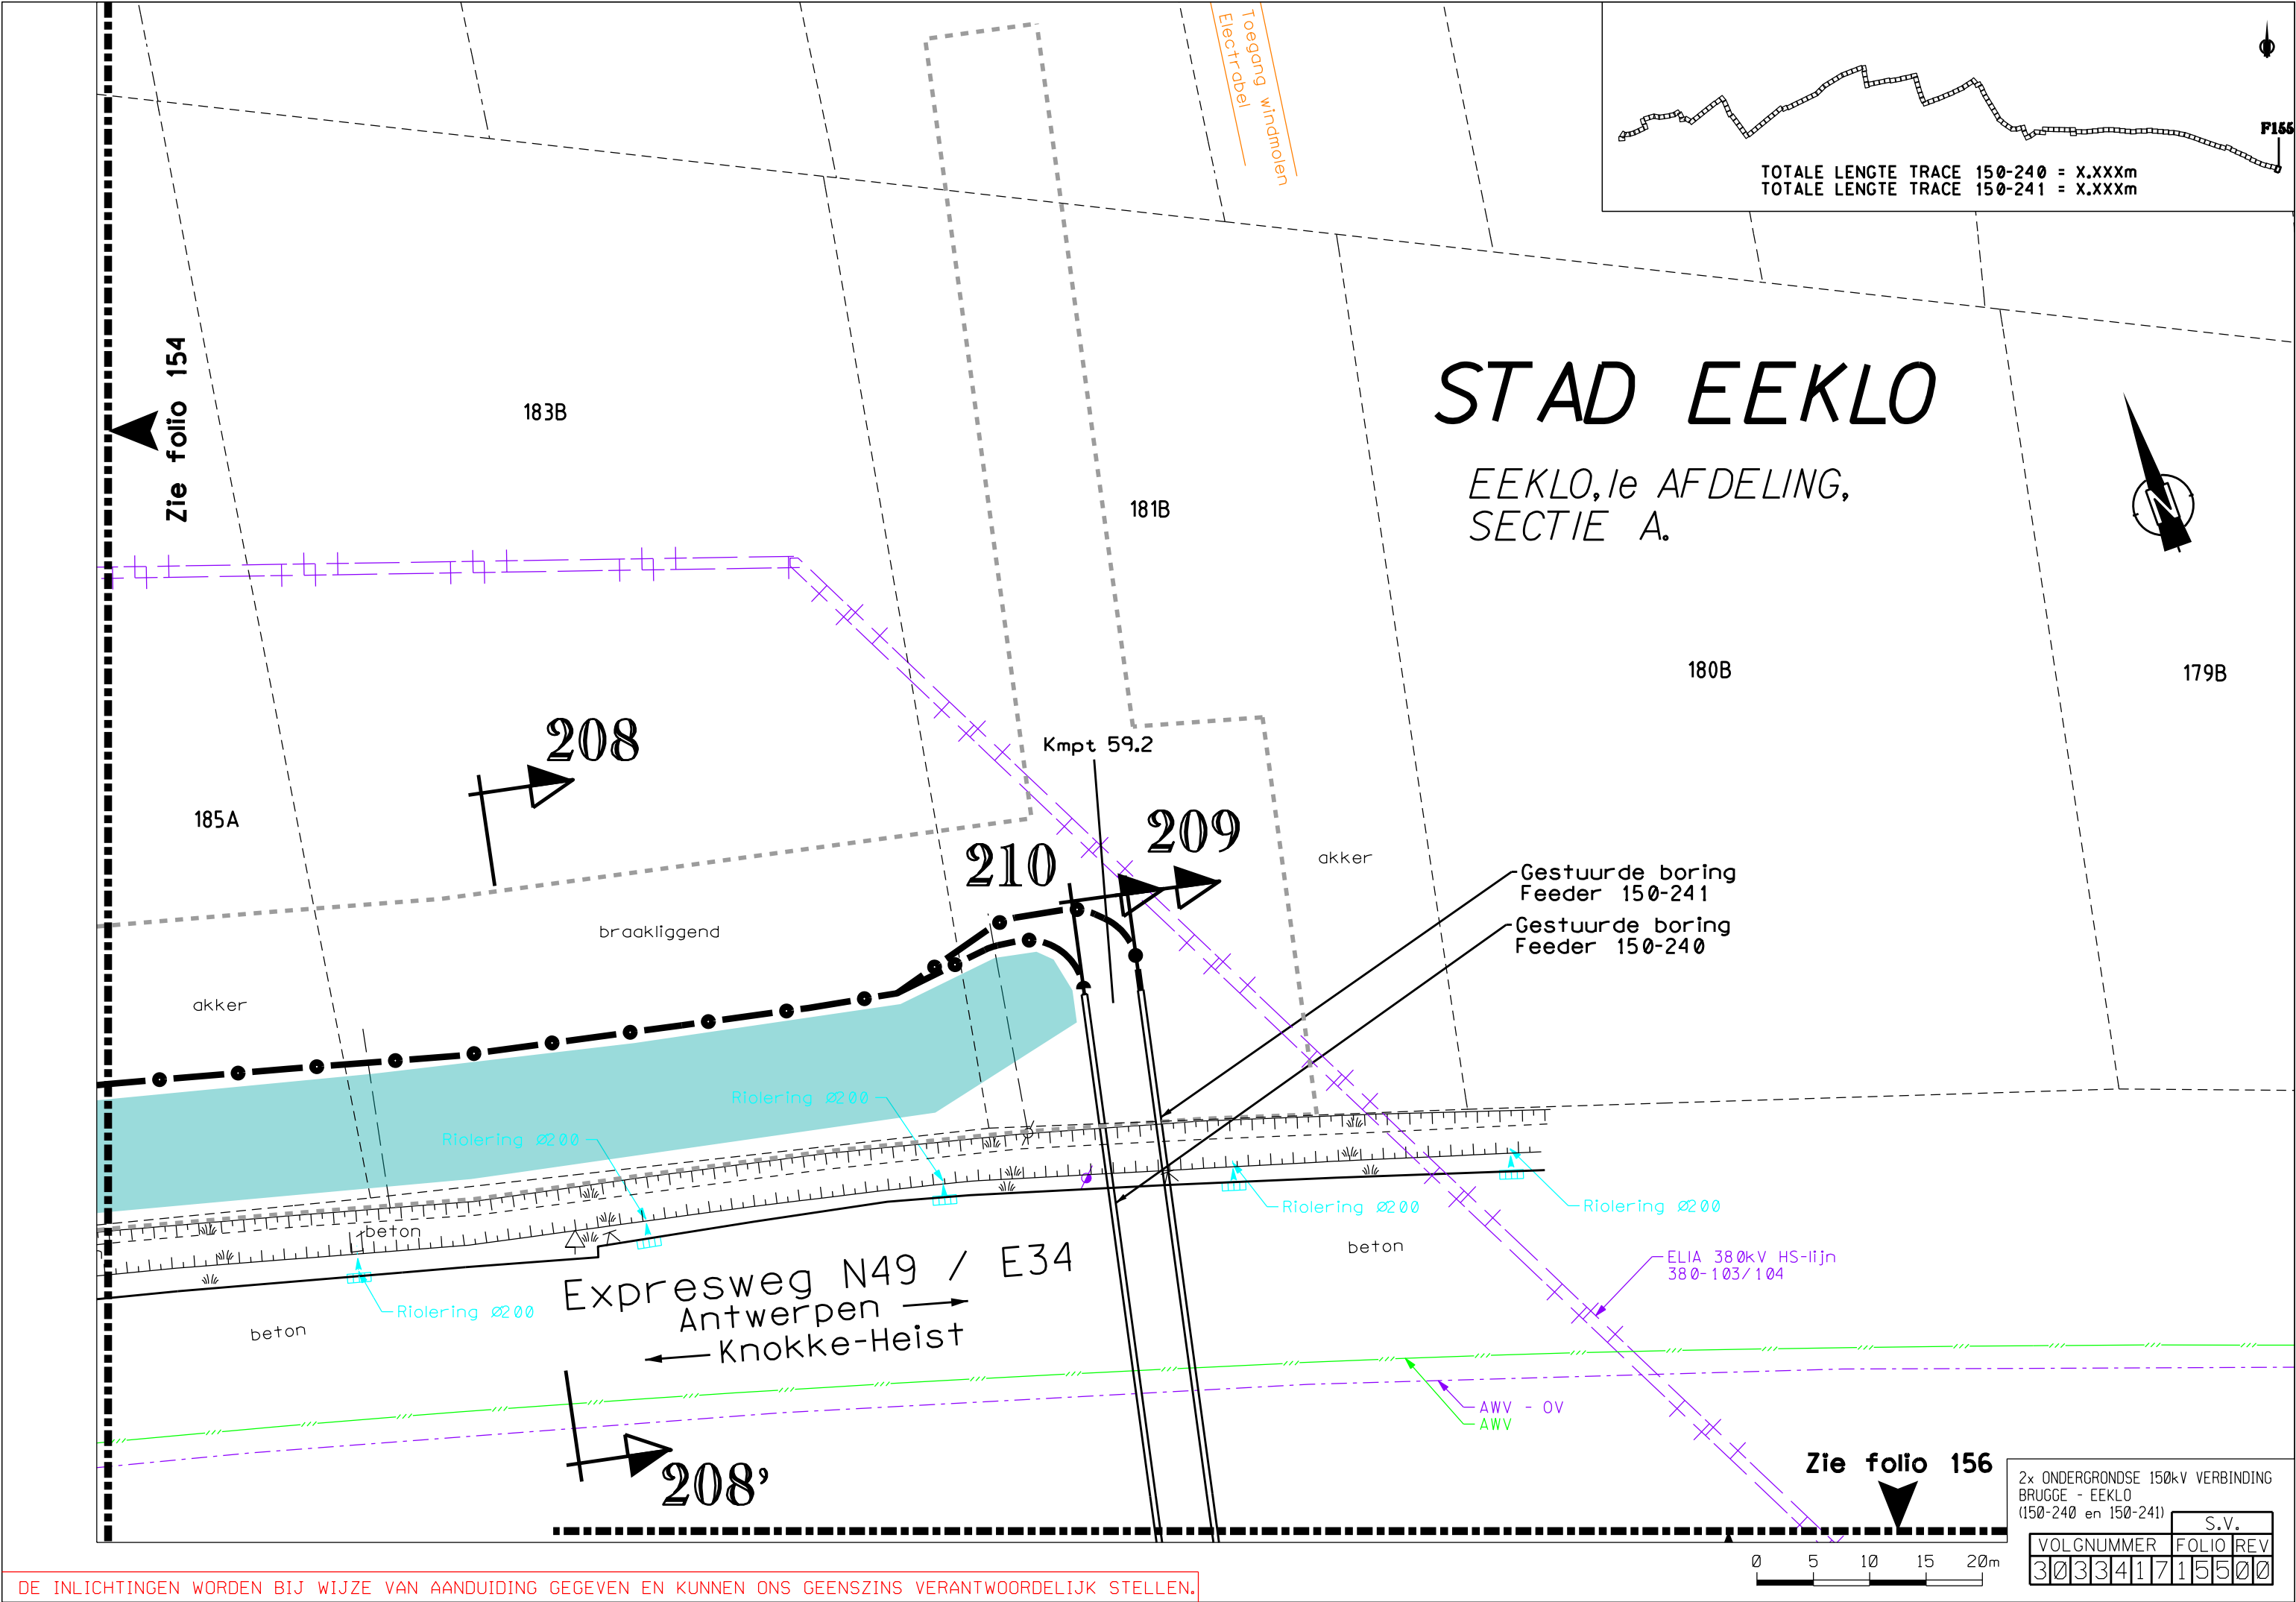

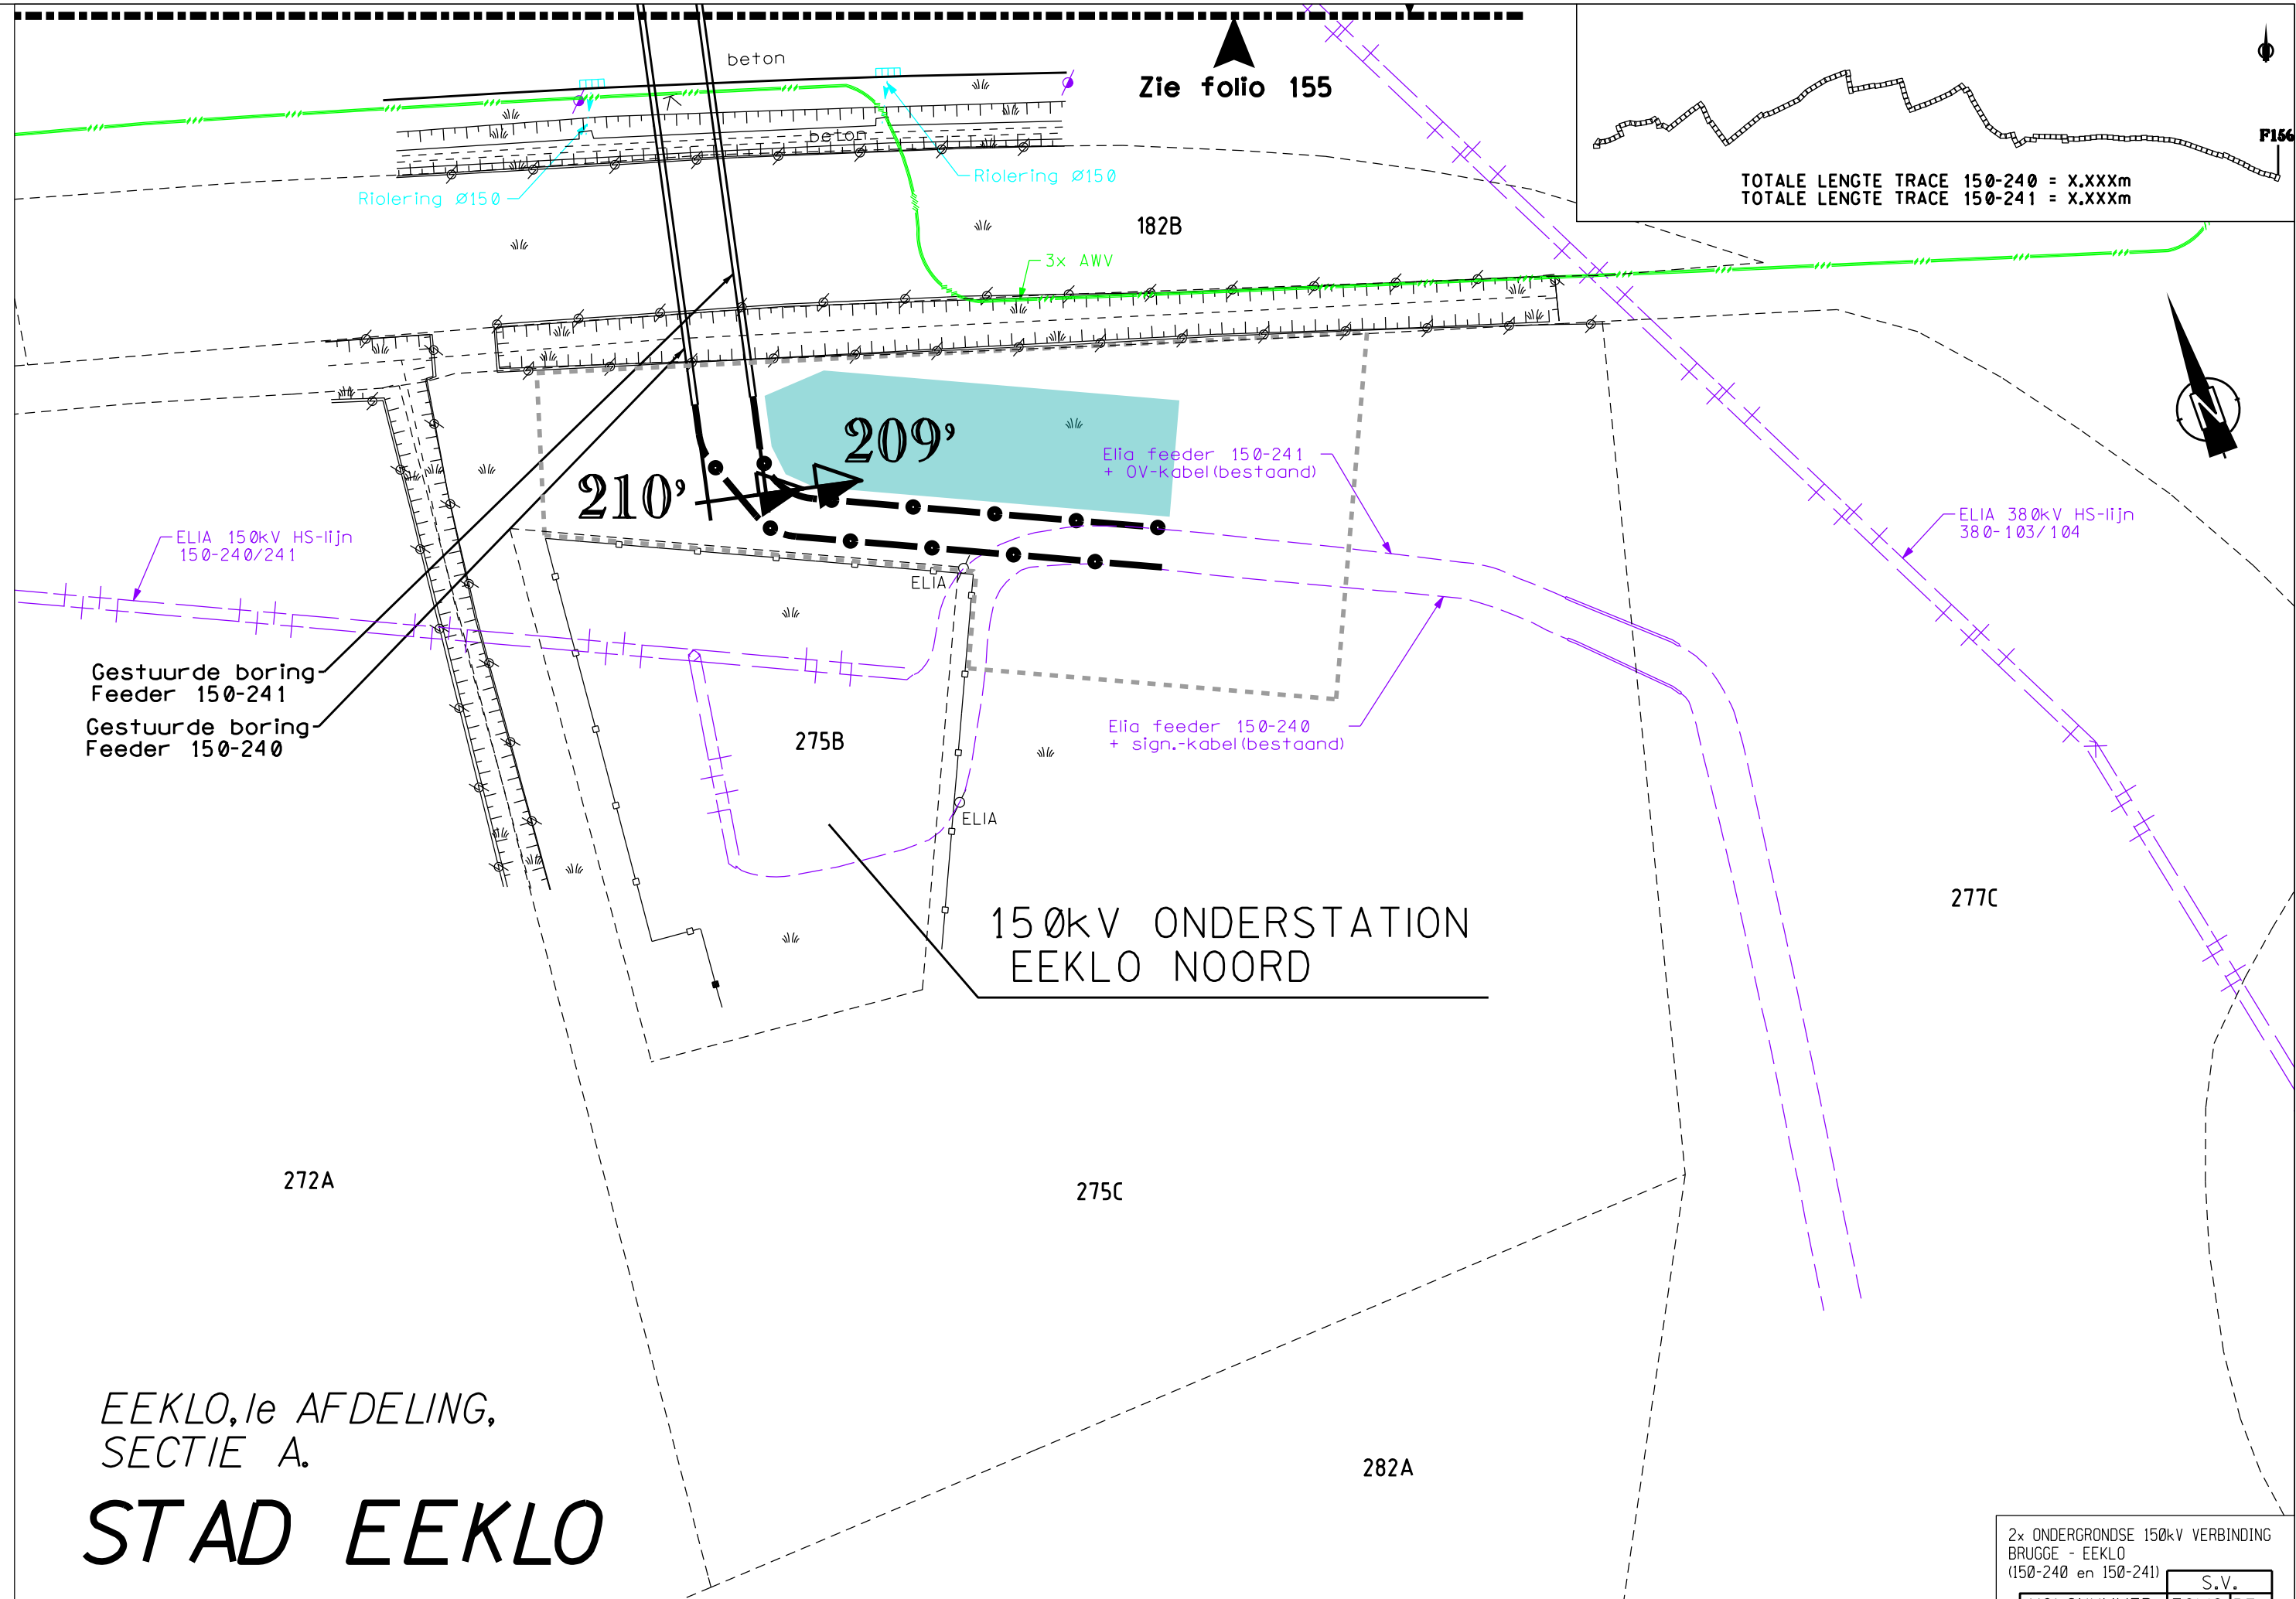

Zie folio 155

TOTALE LENGTE TRACE 150-240 = X.XXXm
TOTALE LENGTE TRACE 150-241 = X.XXXm

Gestuurde boring
Feeder 150-241
Gestuurde boring
Feeder 150-240

150kV ONDERSTATION
EEKLO NOORD

EEKLO, 1^{ste} AFDELING,
SECTIE A.

STAD EEKLO

2x ONDERGRONDSE 150kV VERBINDING BRUGGE - EEKLO (150-240 en 150-241)				S.V.	
VOLGNUMMER		FOLIO		REV	
3033417		156		00	