


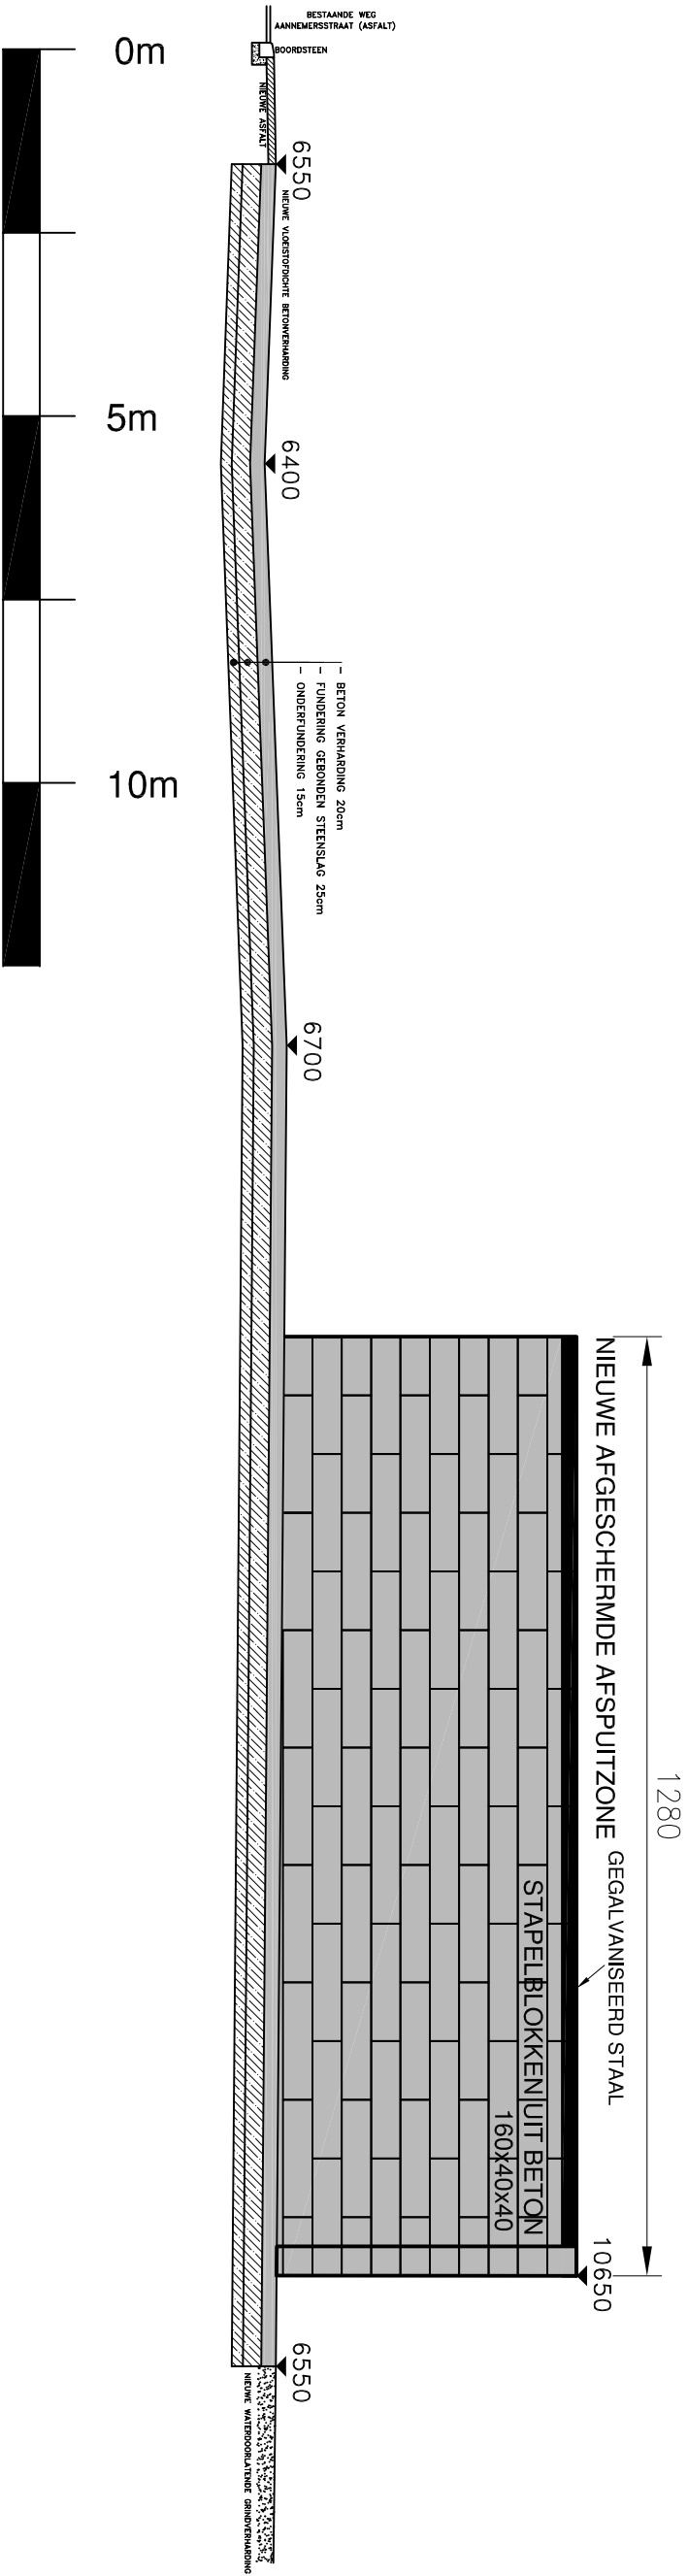

BA_BUNDELSPUITPLAATS_S_N_X-X'.pdf

schaal: 1/100