
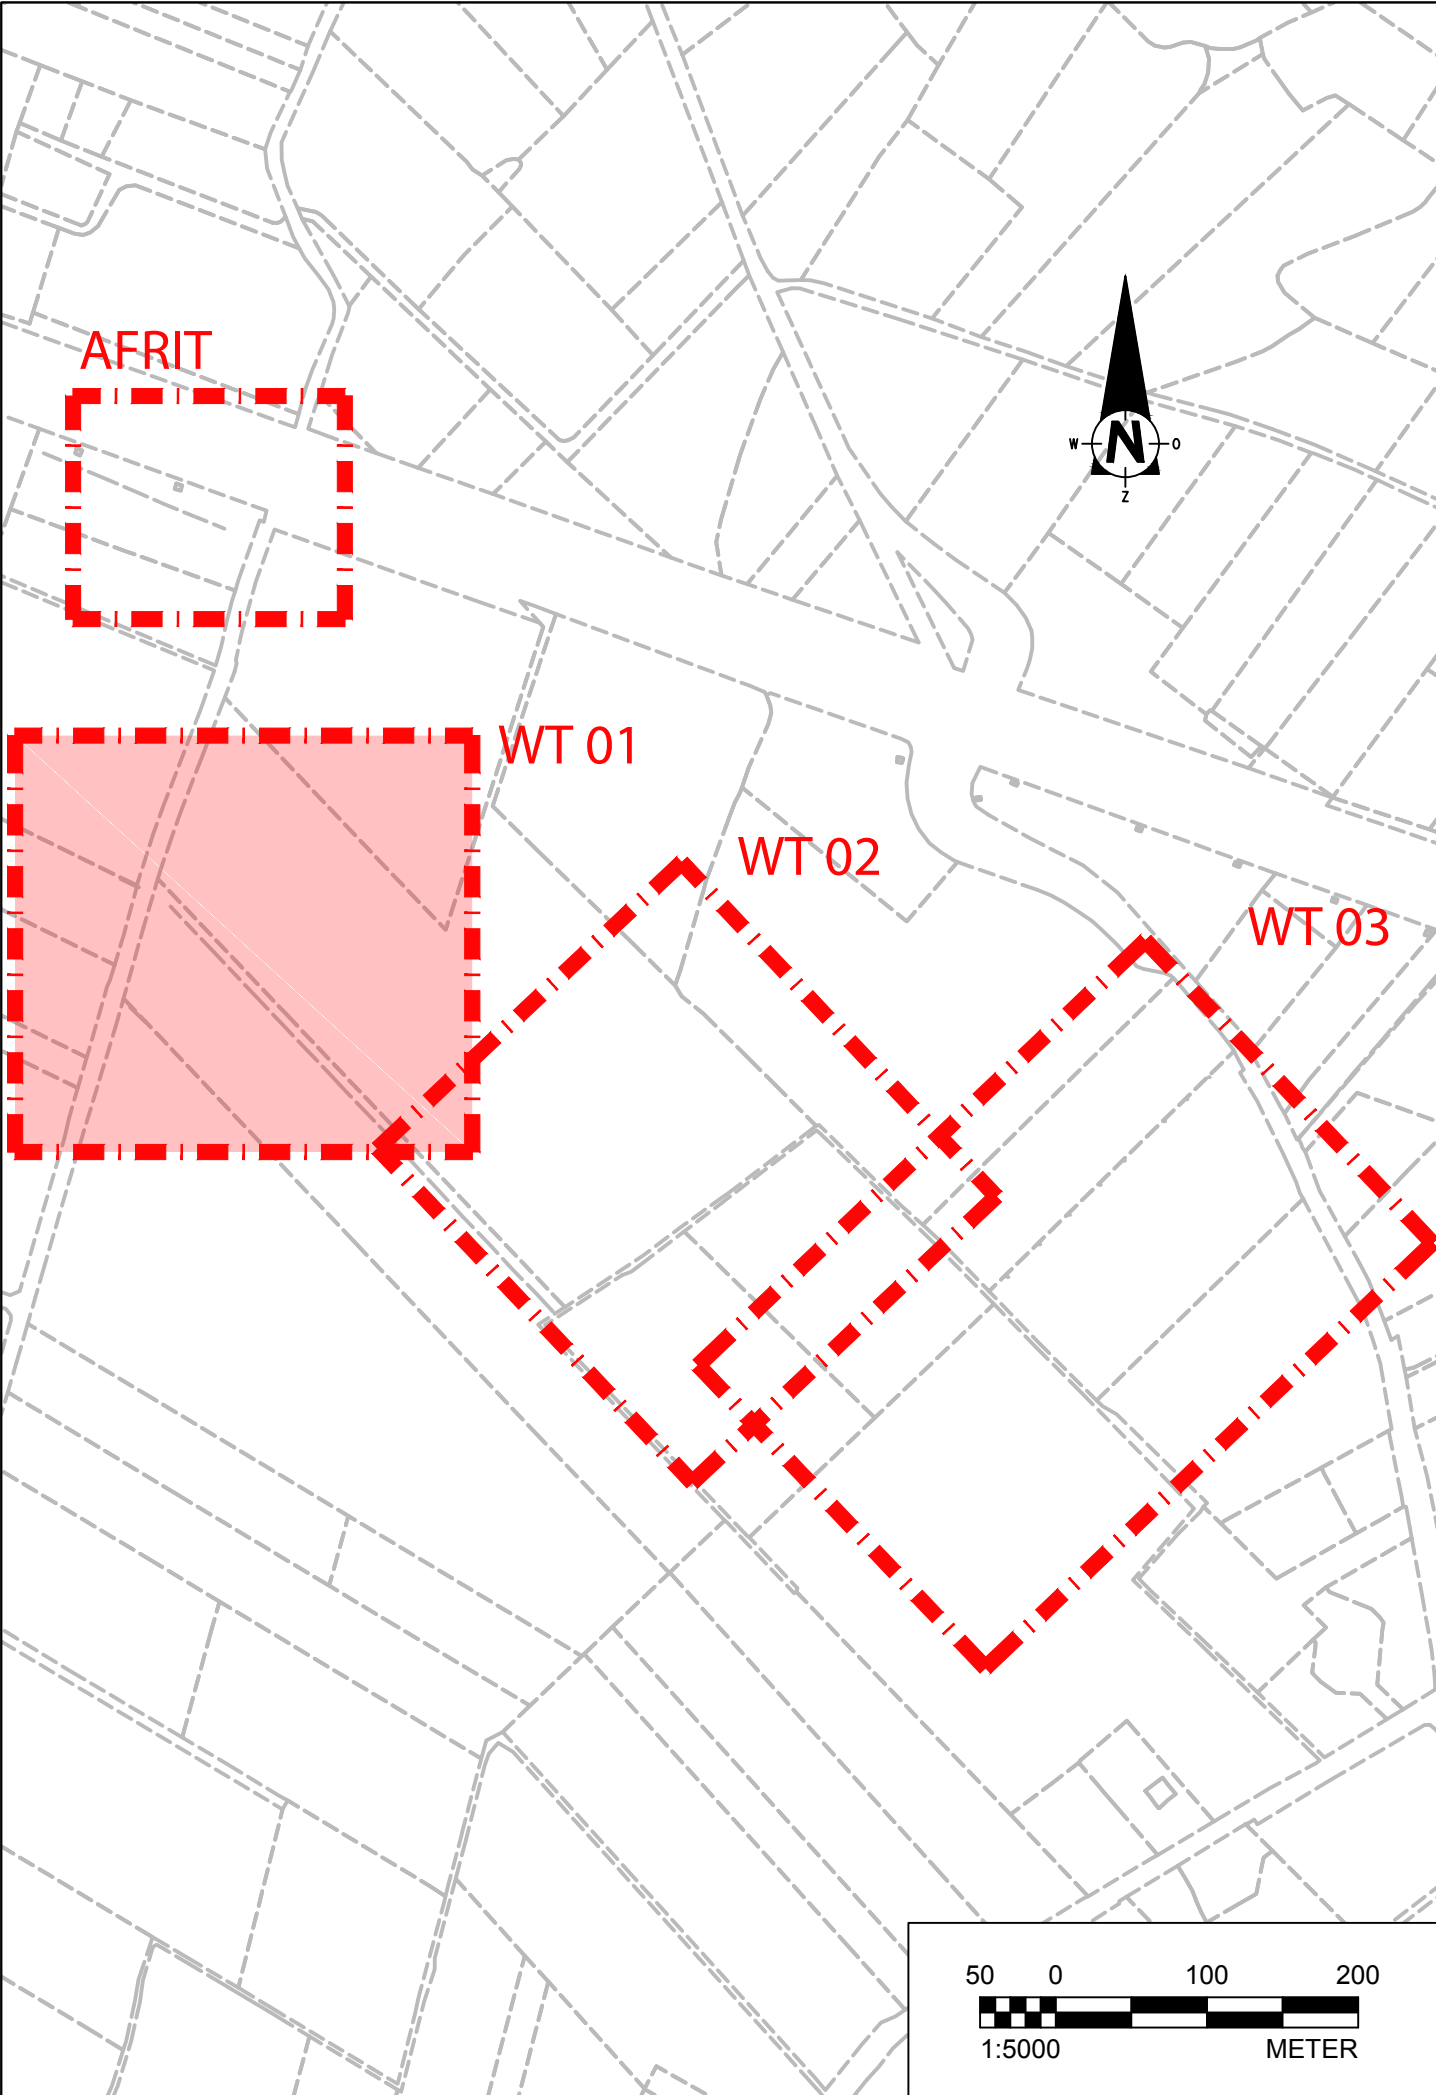


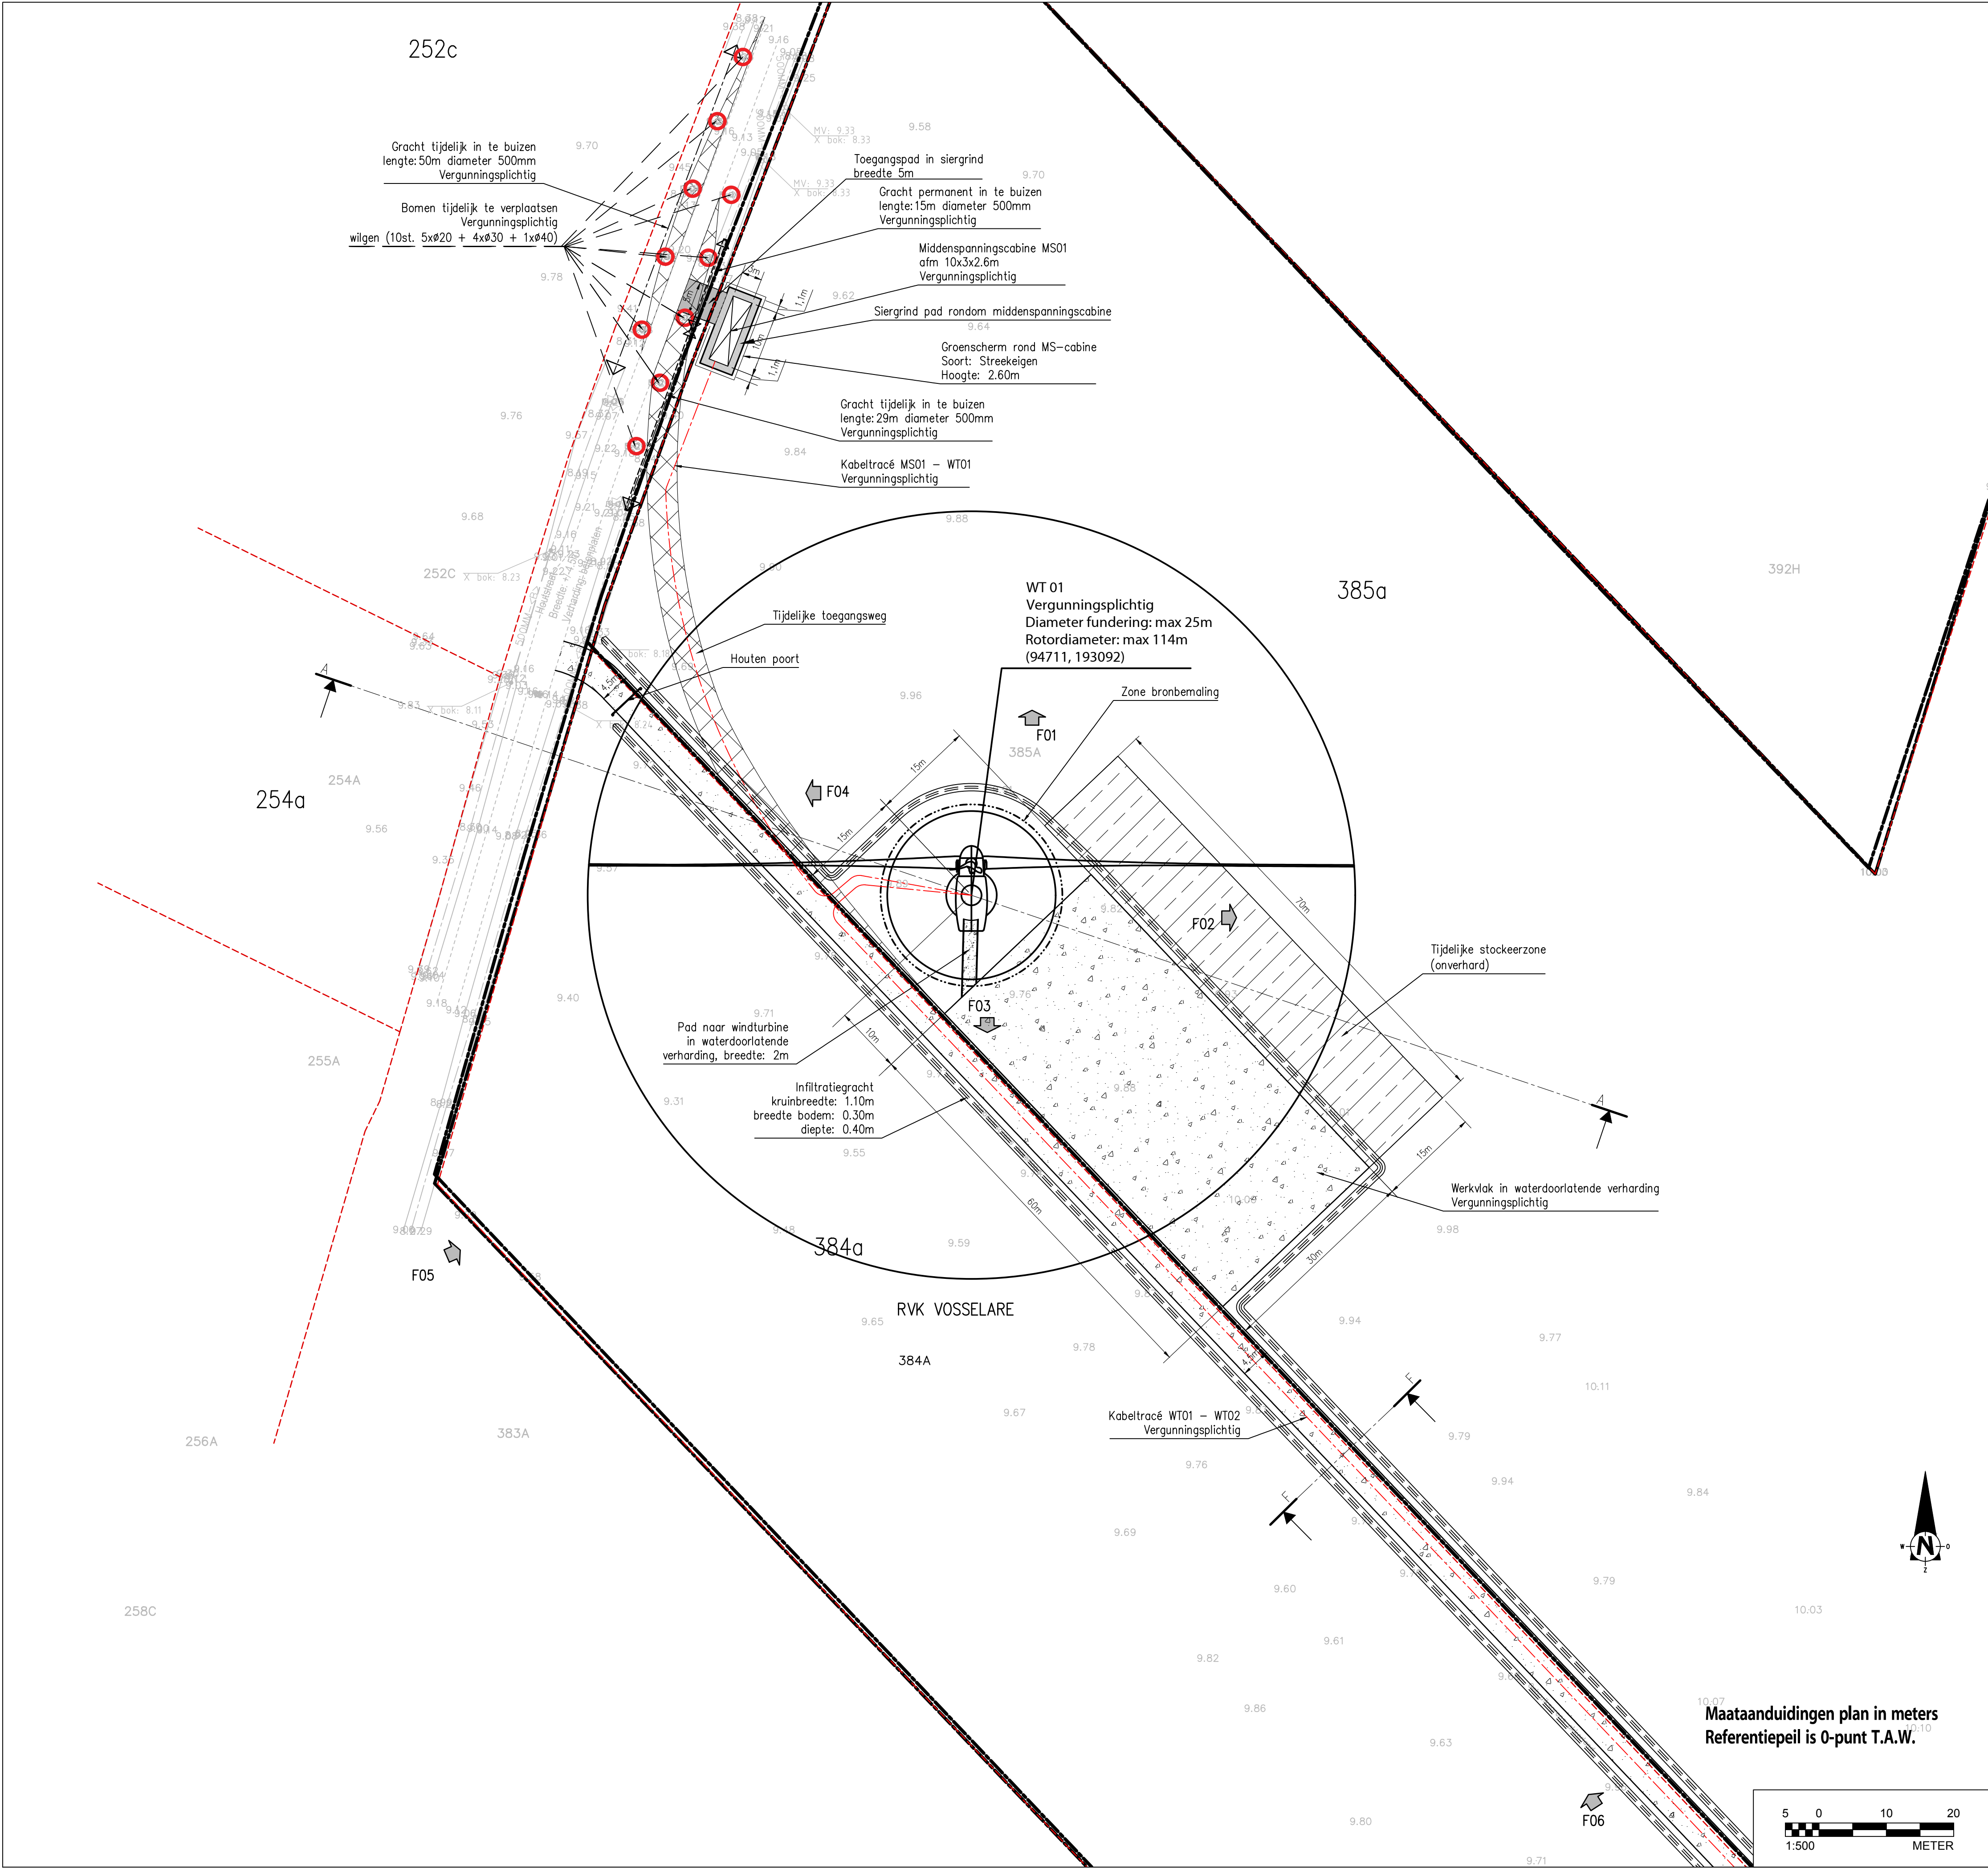

Volgens art. 11.7 van het 'Besluit van de Vlaamse Regering, tot bepaling van handelingen waarvoor geen stedenbouwkundige vergunning nodig is' (d.d. 16/7/2010, verschenen in Belgisch Staatsblad op 13/12/2010), dient de aanleg van de (tijdelijke) toegangswegen niet opgenomen te worden in de omgevingsvergunning voor stedenbouwkundige handelingen.

Windproject 'Drongen'

3	dec 2018	Aanpassingen Vergunningsaanvraag	tle
2	jan 2018	Aanpassingen Vergunningsaanvraag	kvr
1	nov 2017	Vergunningsaanvraag	svz
uitgave	Datum	Historiek	Tek.

plan opgesteld in samenwerking met

STUDIOBUREAU:

Sweco Belgium nv
Division Energy
Posthofbrug 2-4, bus 1
2600 Berchem
Tel. +32 38 08 10 96



INPLANTINGSPLAN - WT01

Fase: Vergunningsaanvraag
Schaal: 1:500

PROJECT NUMMER: 1284-0037
PROJECTTEKENAAR: TLE
PROJECTINGENIEUR: WPO

PLANNUMMER: BA_WT01_I_N_WT01_101

Q:\Utilities\1284-Storm0037-STORM Onw. Drongen\EN\Graph\Doc\CAD\12840037_20181210_DRONGEN_VA_03.dwg

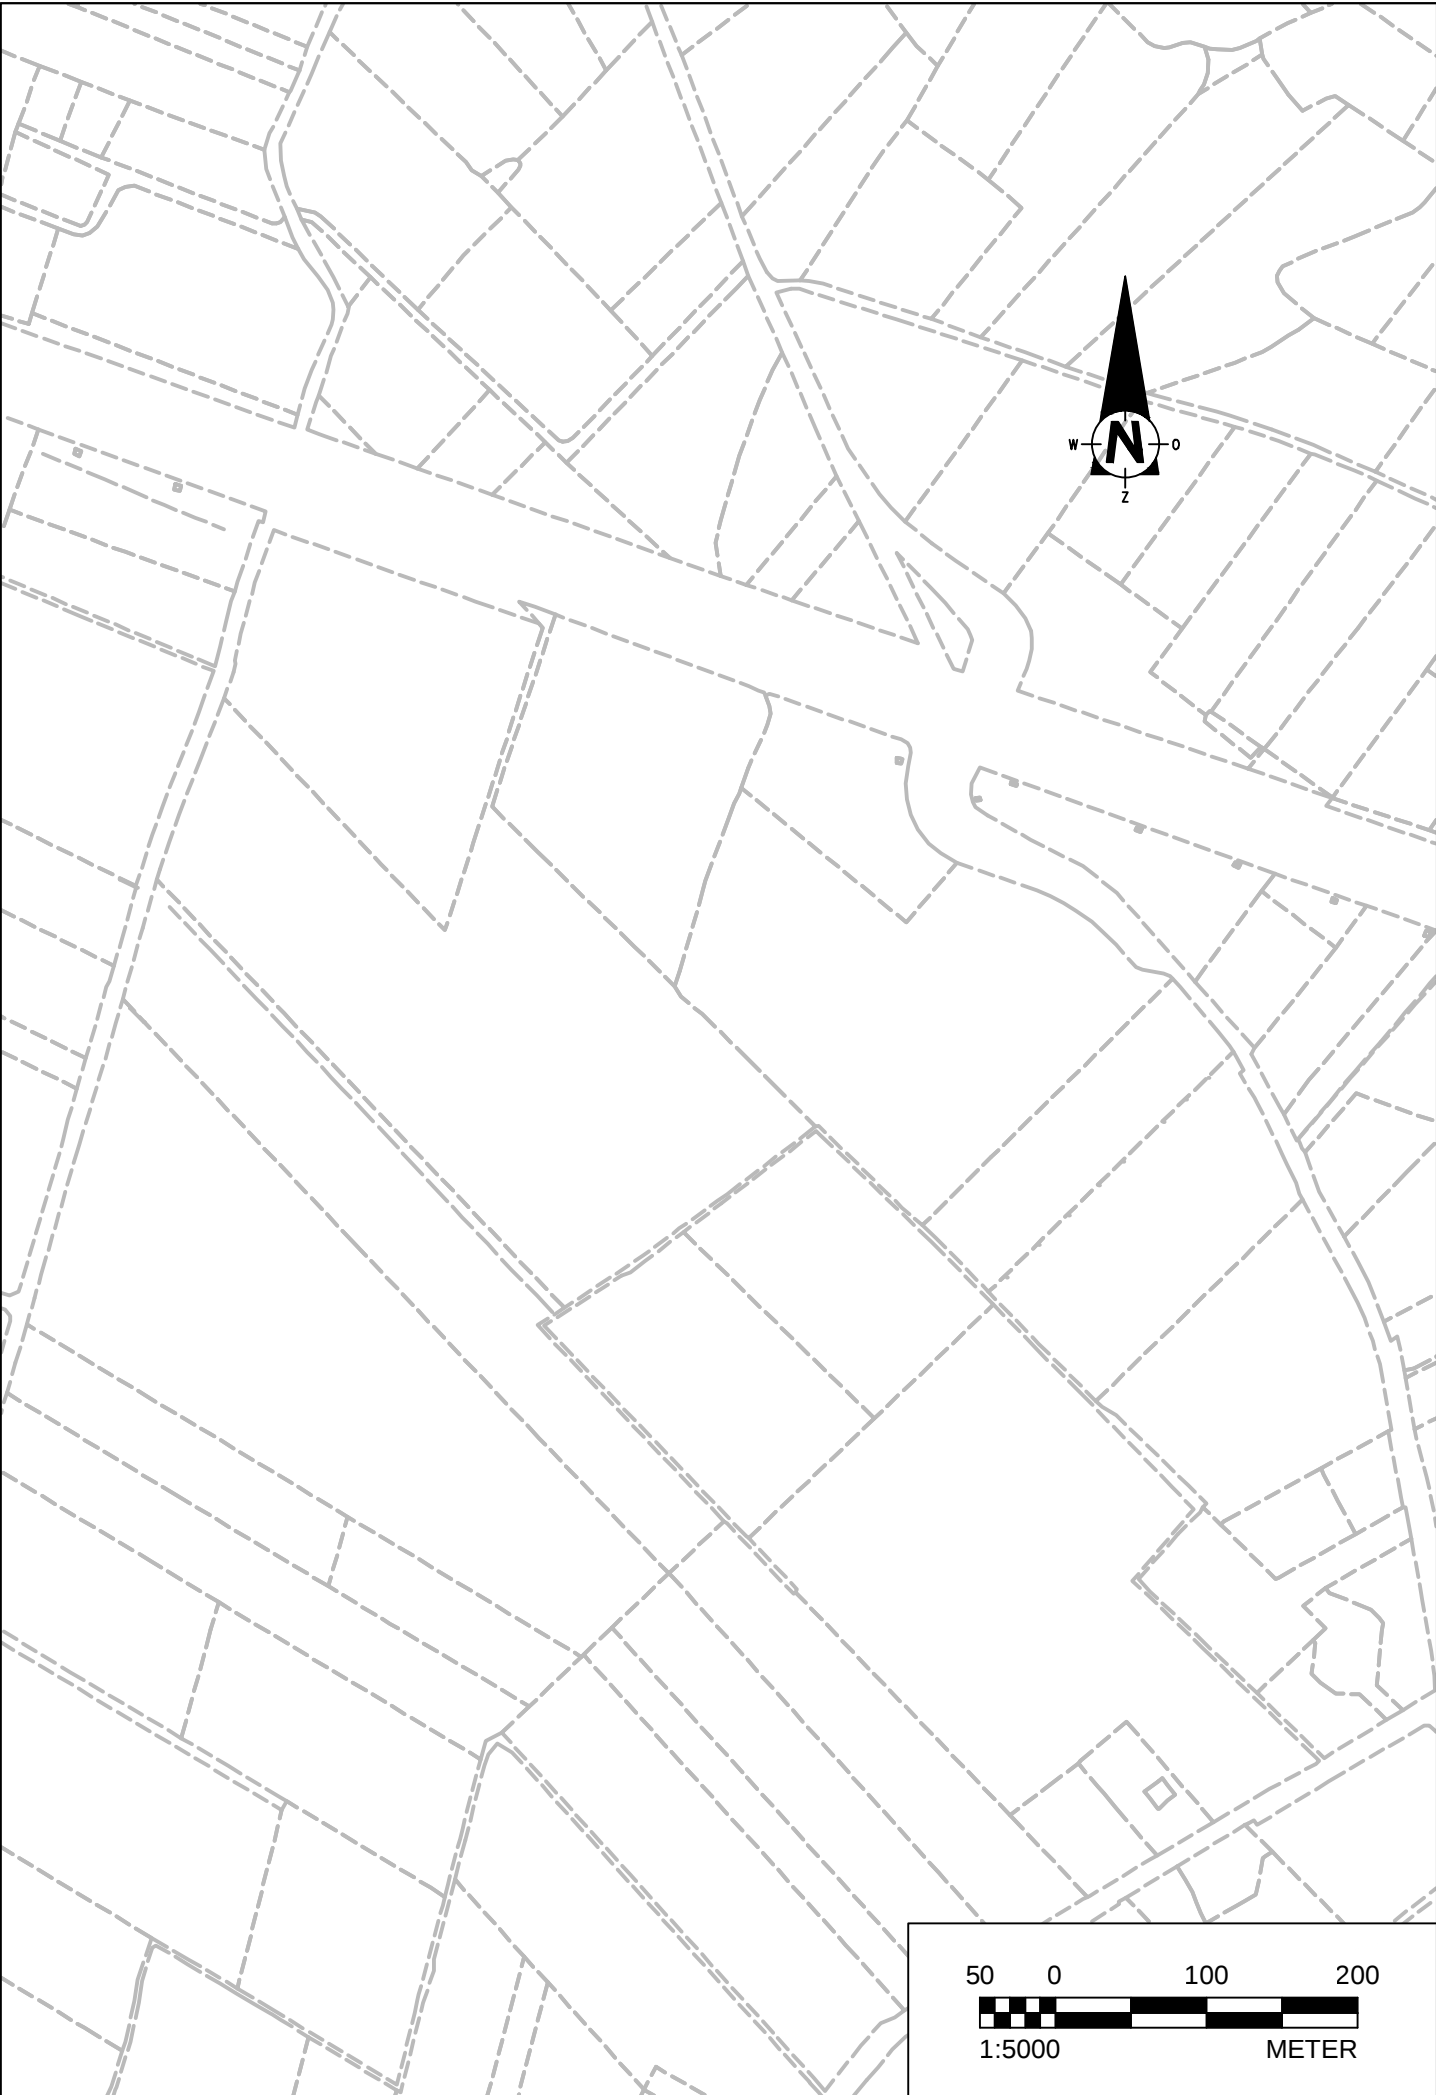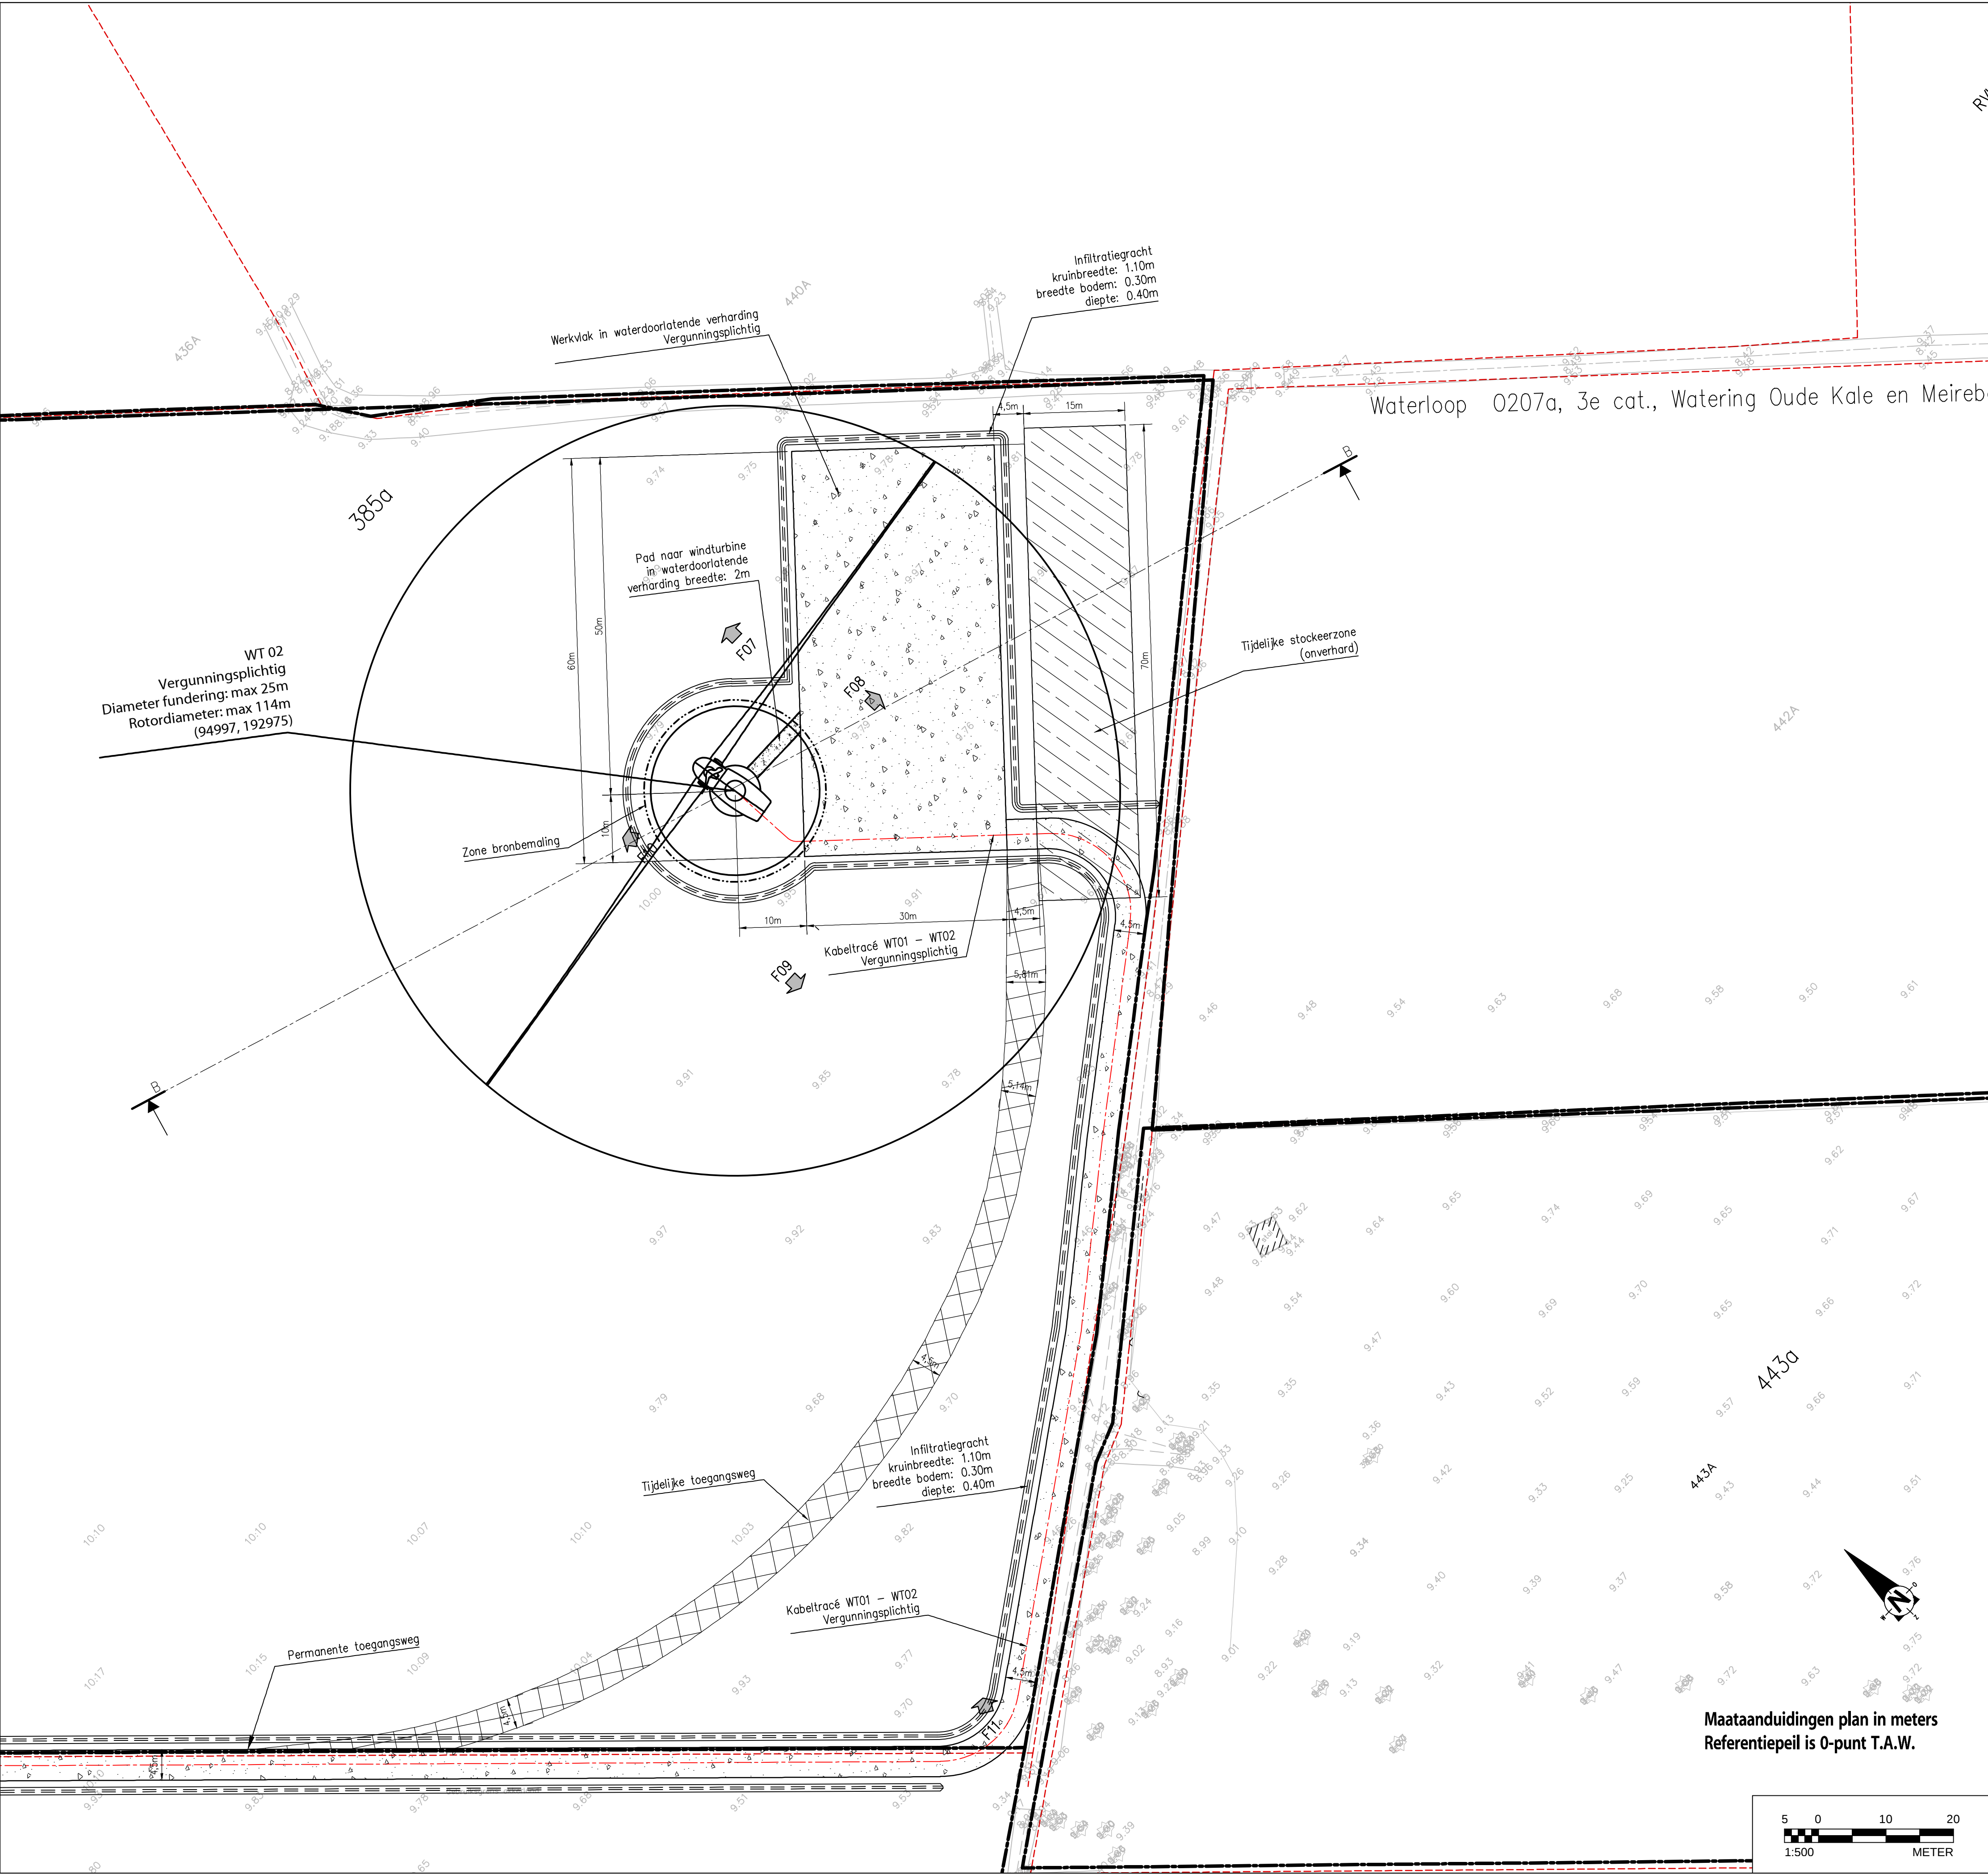

Windproject 'Drongen'

3	dec 2018	Aanpassingen Vergunningsaanvraag	tle
2	jan 2018	Aanpassingen Vergunningsaanvraag	kvr
1	nov 2017	Vergunningsaanvraag	svz
uitgave	Datum	Historiek	Tek.



plan opgesteld in samenwerking met
STUDIEBUREAU:
 Sweco Belgium nv
Division Energy
Posthofbrug 2-4, bus 1
2600 Berchem
Tel. +32 38 08 10 96

INPLANTINGSPLAN - WT02 Nieuwbouw

Fase: Vergunningsaanvraag
Schaal: 1:500

PROJECT NUMMER
1284-0037

PLANNUMMER
BA_WT02_I_N_WT02_201

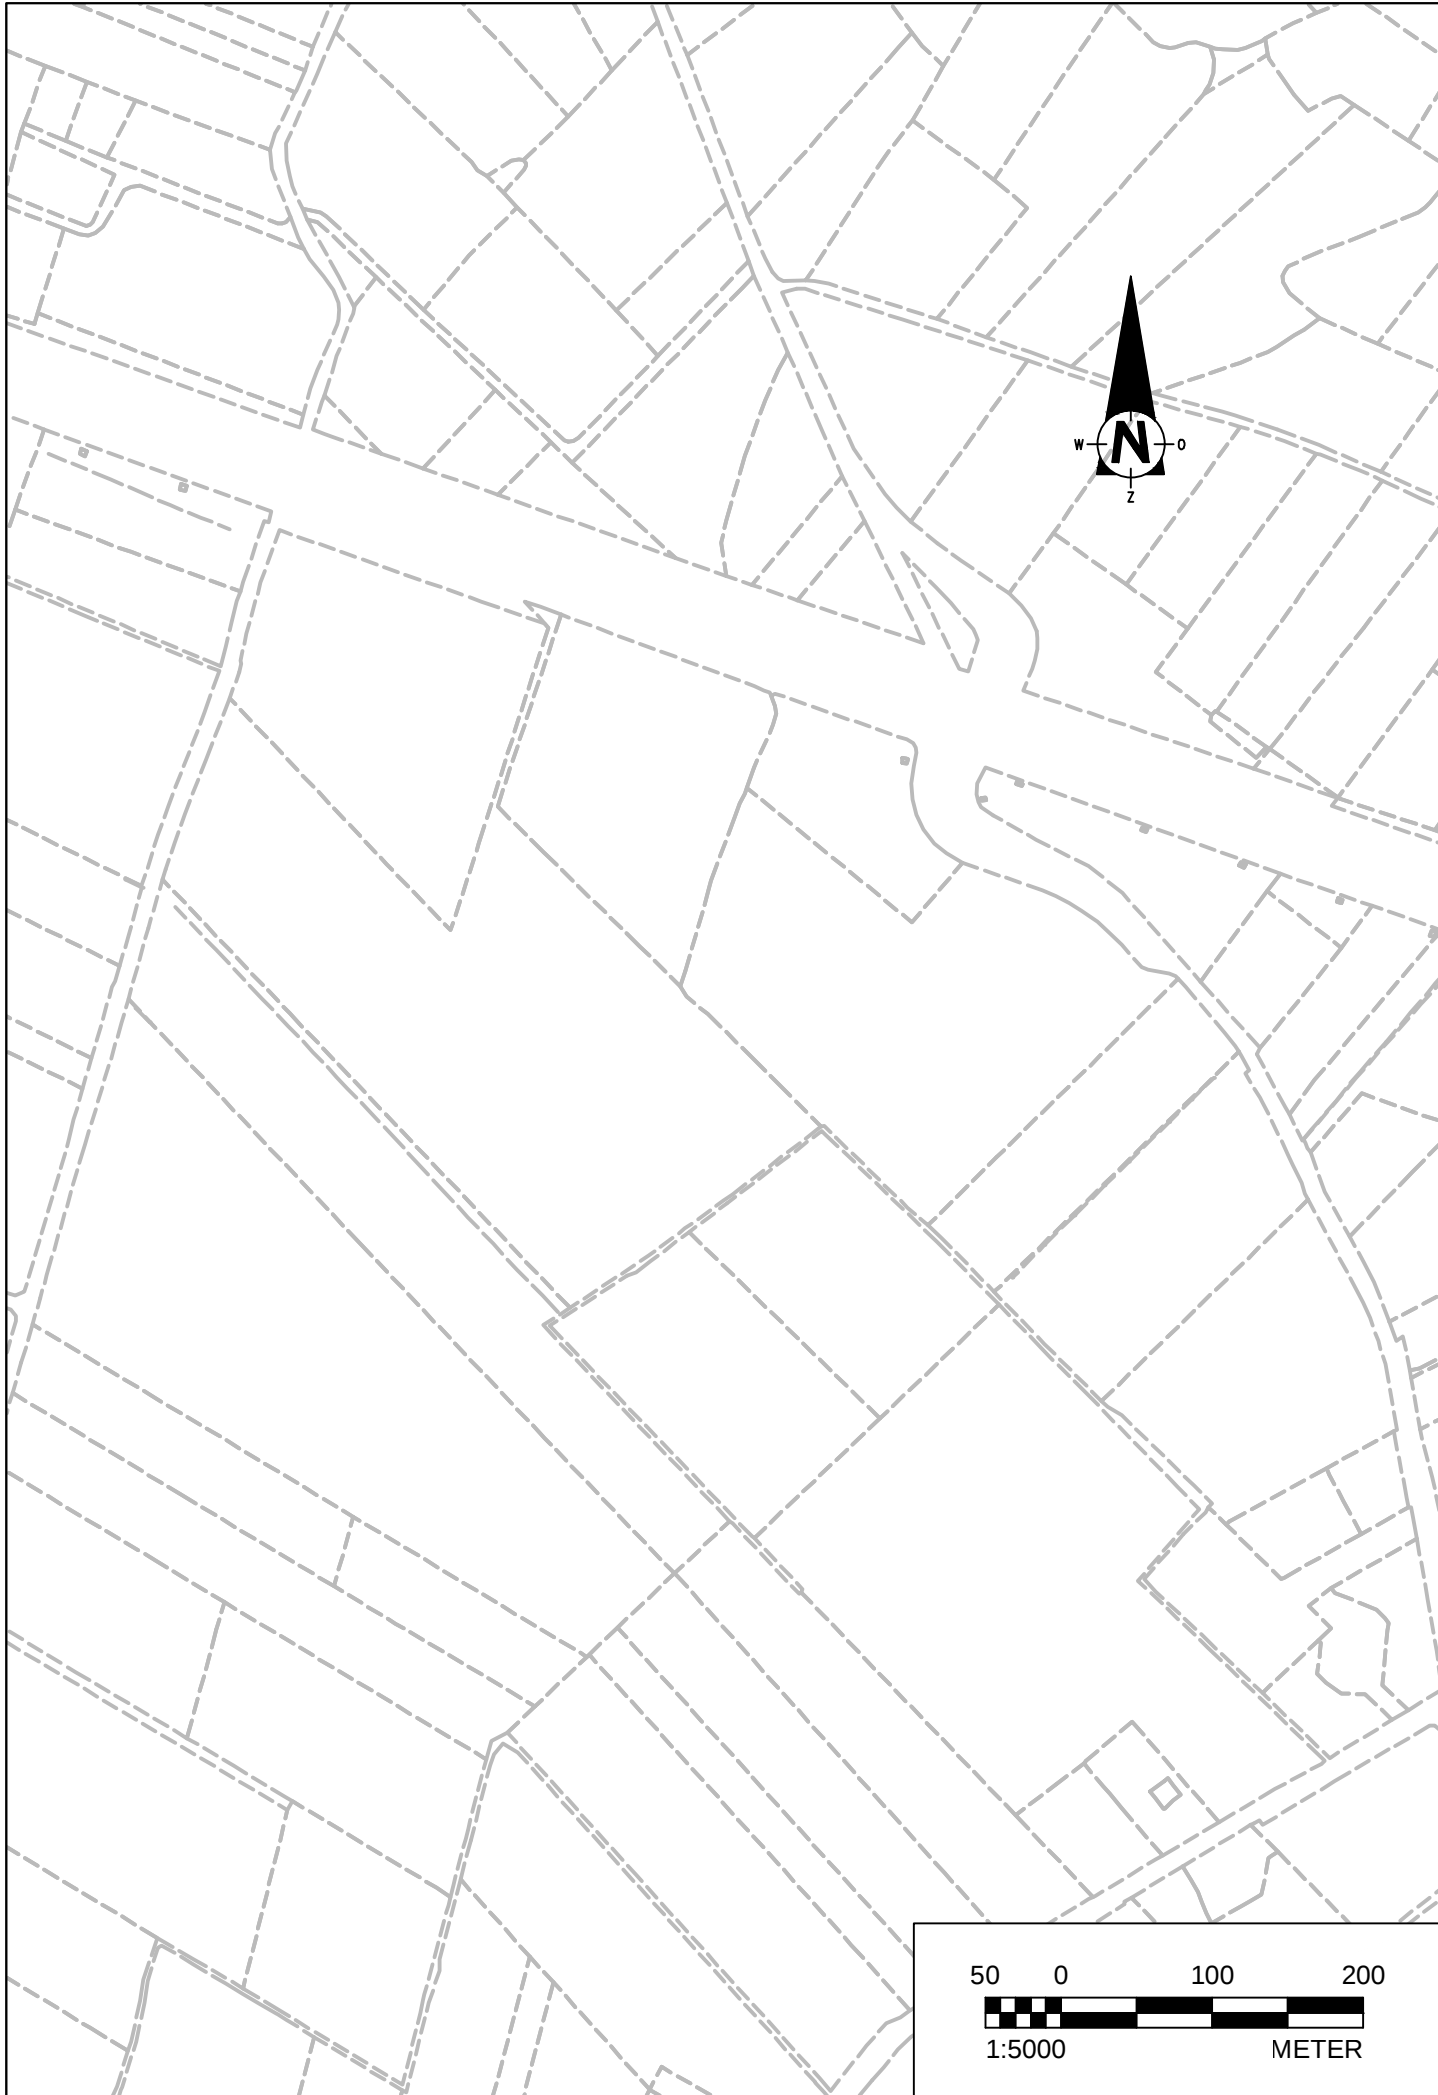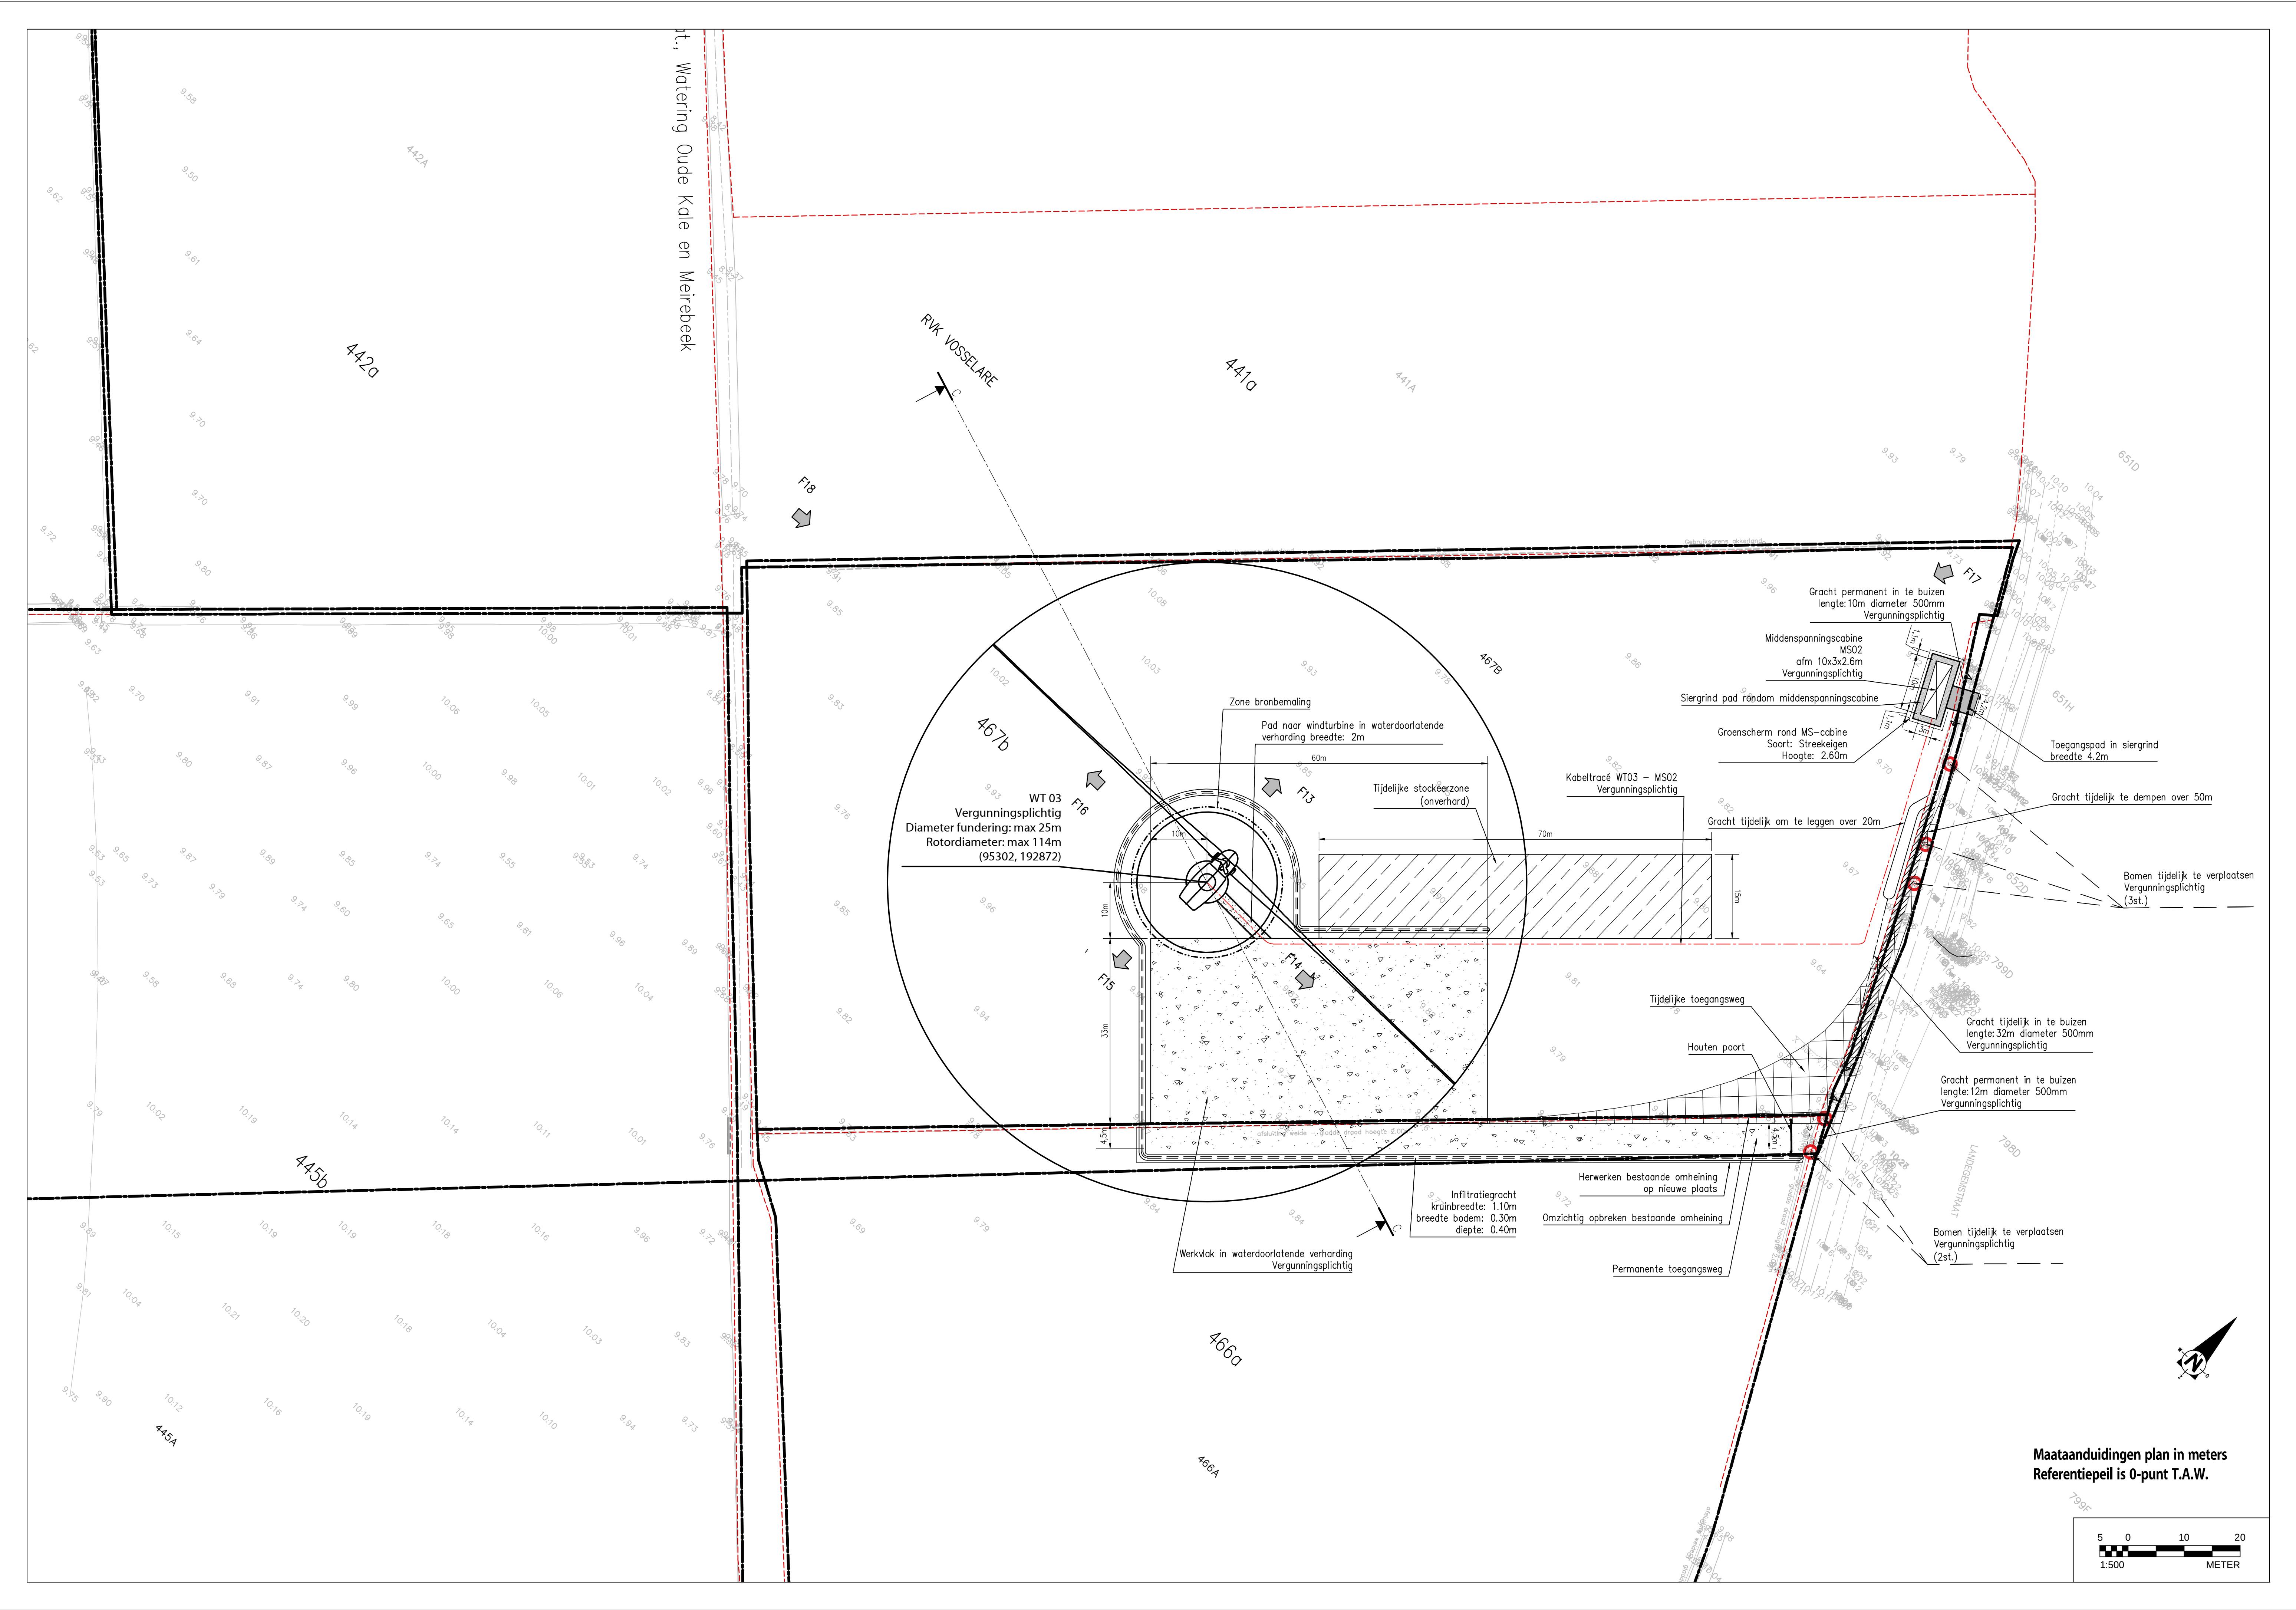

Volgens art. 11.7 van het 'Besluit van de Vlaamse Regering, tot bepaling van handelingen waarvoor geen stedenbouwkundige vergunning nodig is' (d.d. 16/7/2010, verschenen in Belgisch Staatsblad op 13/12/2010), dient de aanleg van de (tijdelijke) toegangswegen niet opgenomen te worden in de omgevingsvergunning voor stedenbouwkundige handelingen.

Windproject 'Drongen'

3	dec 2018	Aanpassingen Vergunningsaanvraag	tfe
2	jan 2018	Aanpassingen Vergunningsaanvraag	kvr
1	nov 2017	Vergunningsaanvraag	svz
uitgave	Datum	Historiek	Tek.

plan opgesteld in samenwerking met
STUDIEBUREAU:

SWECO

Sweco Belgium nv
Division Energy
Posthofbrug 2-4, bus 1
2600 Berchem
Tel. +32 36 06 10 96

GRONDPLAN - WT03 Nieuwbouw

Fase: Vergunningsaanvraag
Schaal: 1:500

Projecttekenaar : TLE
Projectingegieur : WPO

PROJECT NUMMER
1284-0037

PLANNUMMER
BA_WT03_I_N_WT03_301