


GEMEENTE KRUIBEKE

Bazelstraat - Polderstraat

Verkavelingsontwerp

Afdeling 1 sectie B nrs. 868S en 868S2

Schaal: 1/500

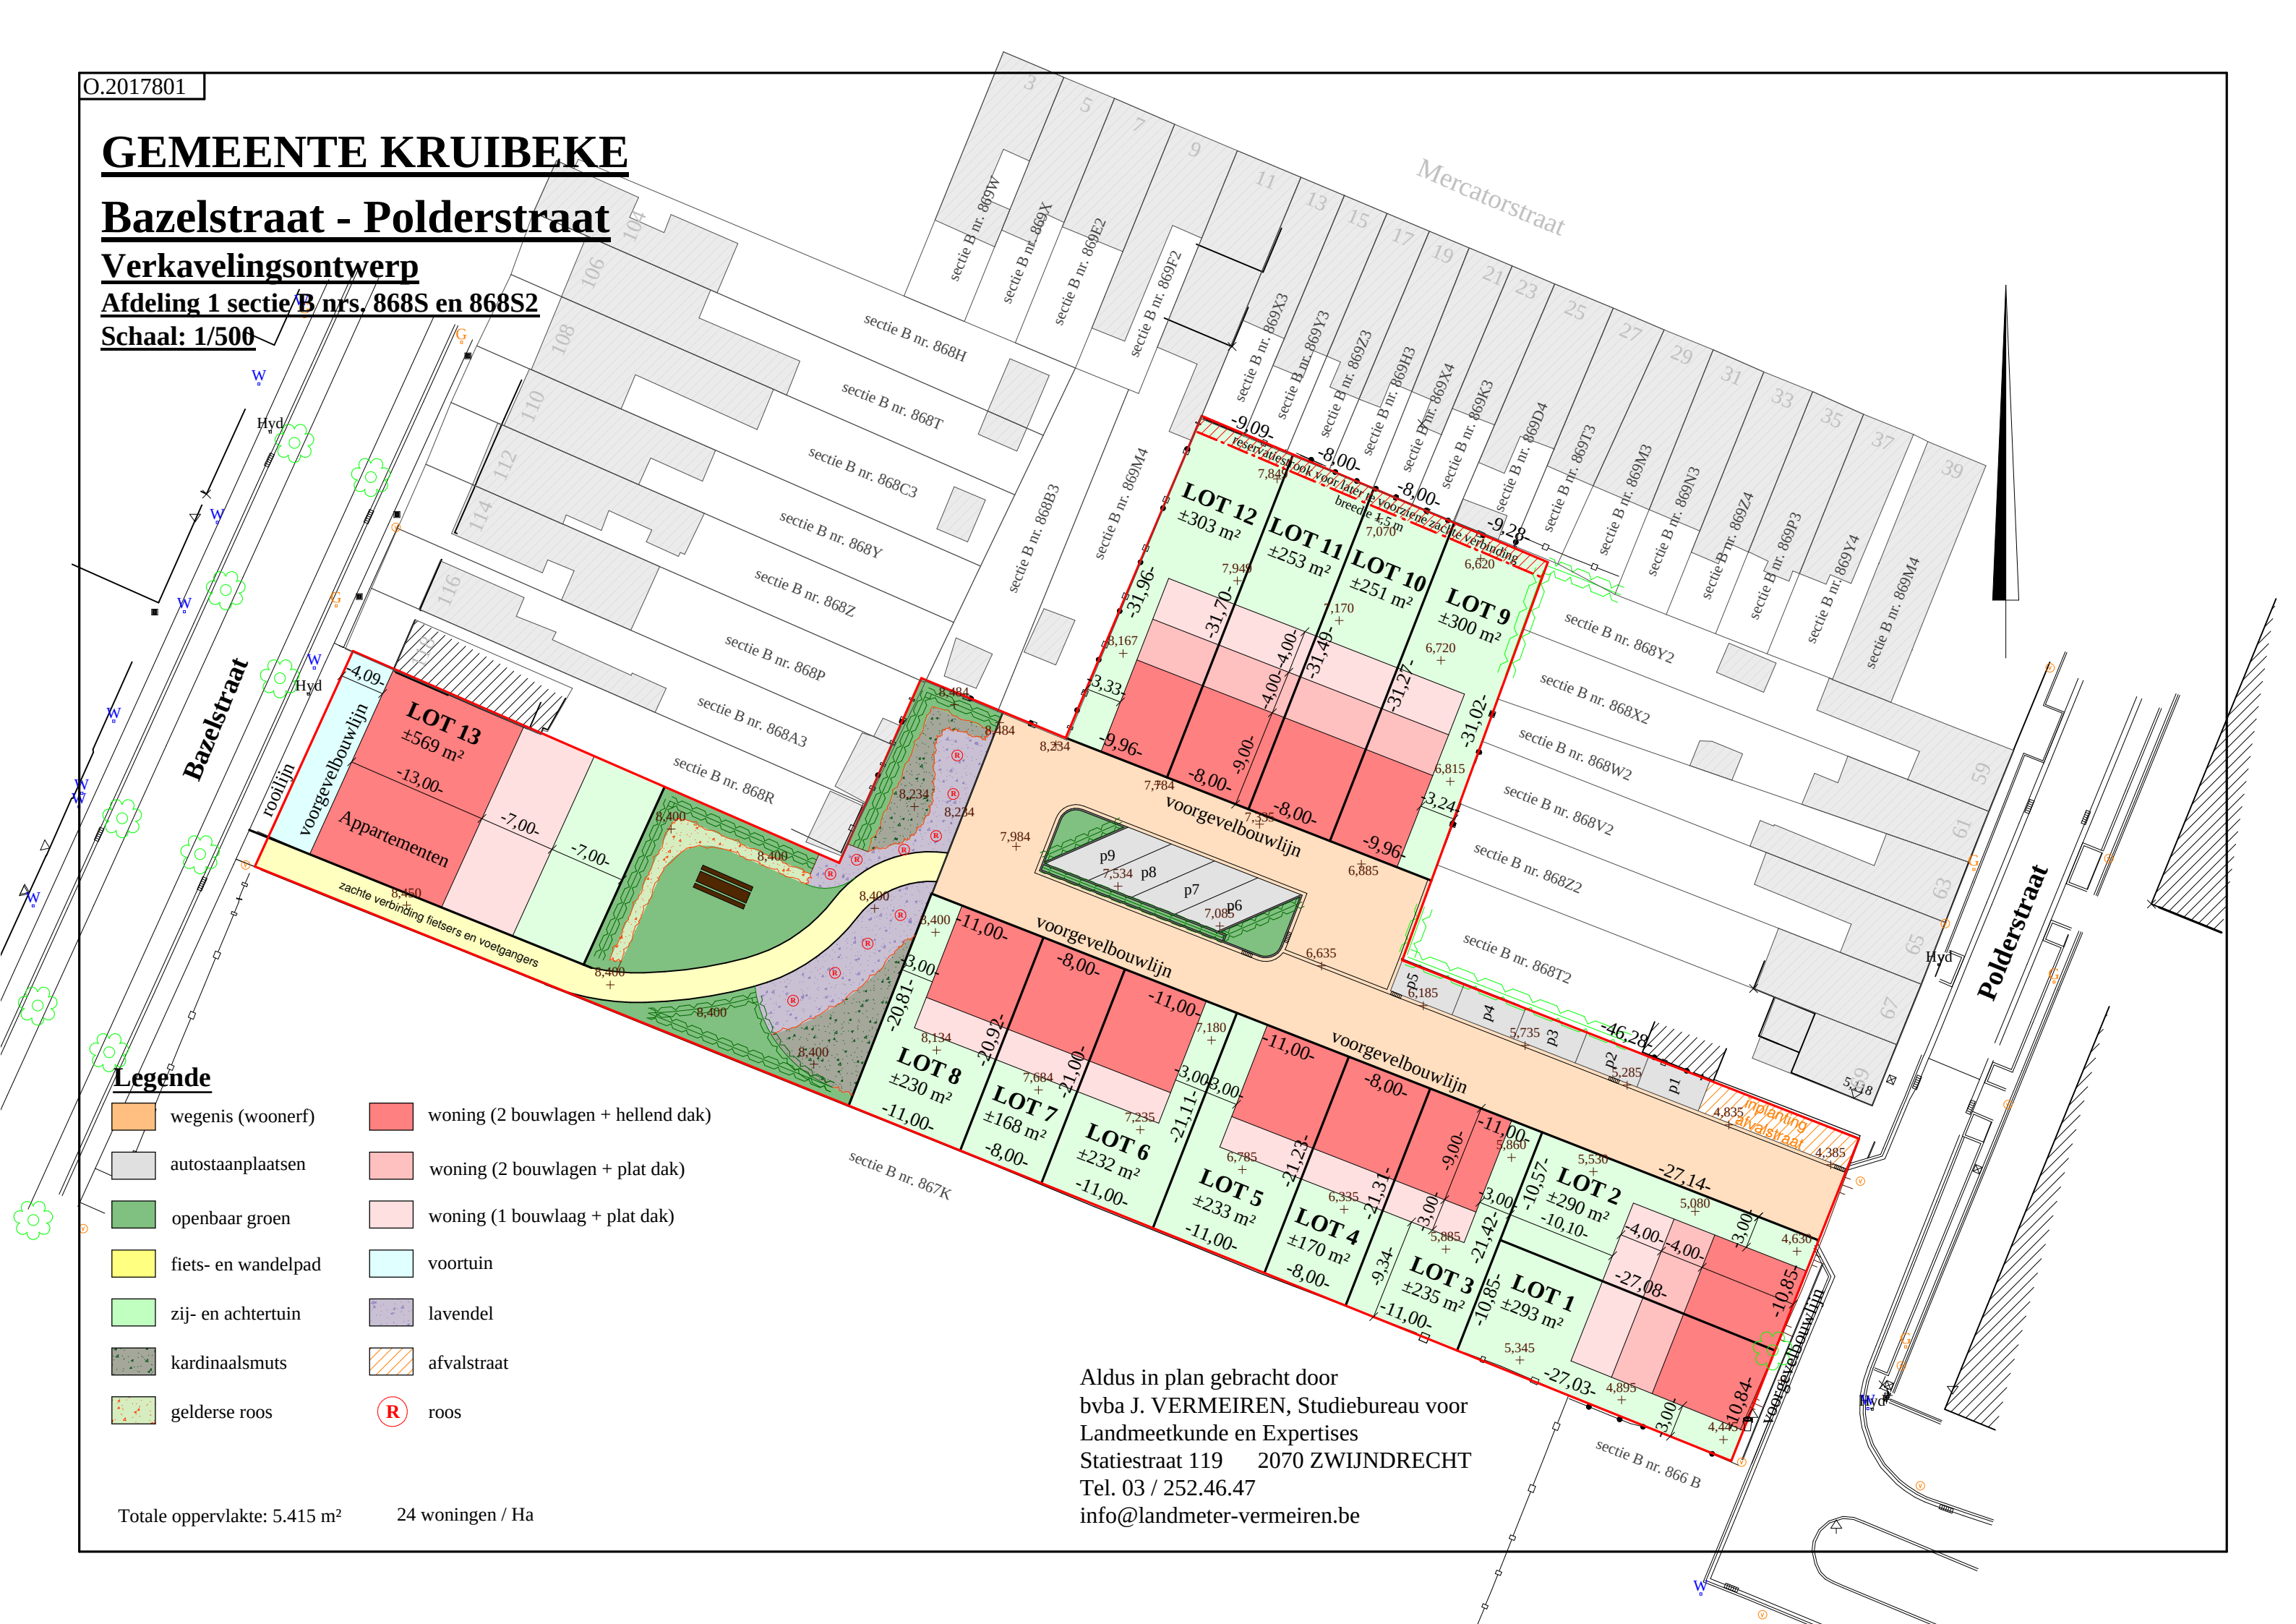

Legende

- wegenis (woonerf)
- autostaanplaatsen
- openbaar groen
- fiets- en wandelpad
- zij- en achtertuin
- kardinaalsmuts
- gelderse roos
- woning (2 bouwlagen + hellend dak)
- woning (2 bouwlagen + plat dak)
- woning (1 bouwlaag + plat dak)
- voortuin
- lavendel
- afvalstraat
- roos

Totale oppervlakte: 5.415 m² 24 woningen / Ha

Aldus in plan gebracht door
bvba J. VERMEIREN, Studiebureau voor
Landmeetkunde en Expertises
Statiestraat 119 2070 ZWIJNDRECHT
Tel. 03 / 252.46.47
info@landmeter-vermeiren.be