




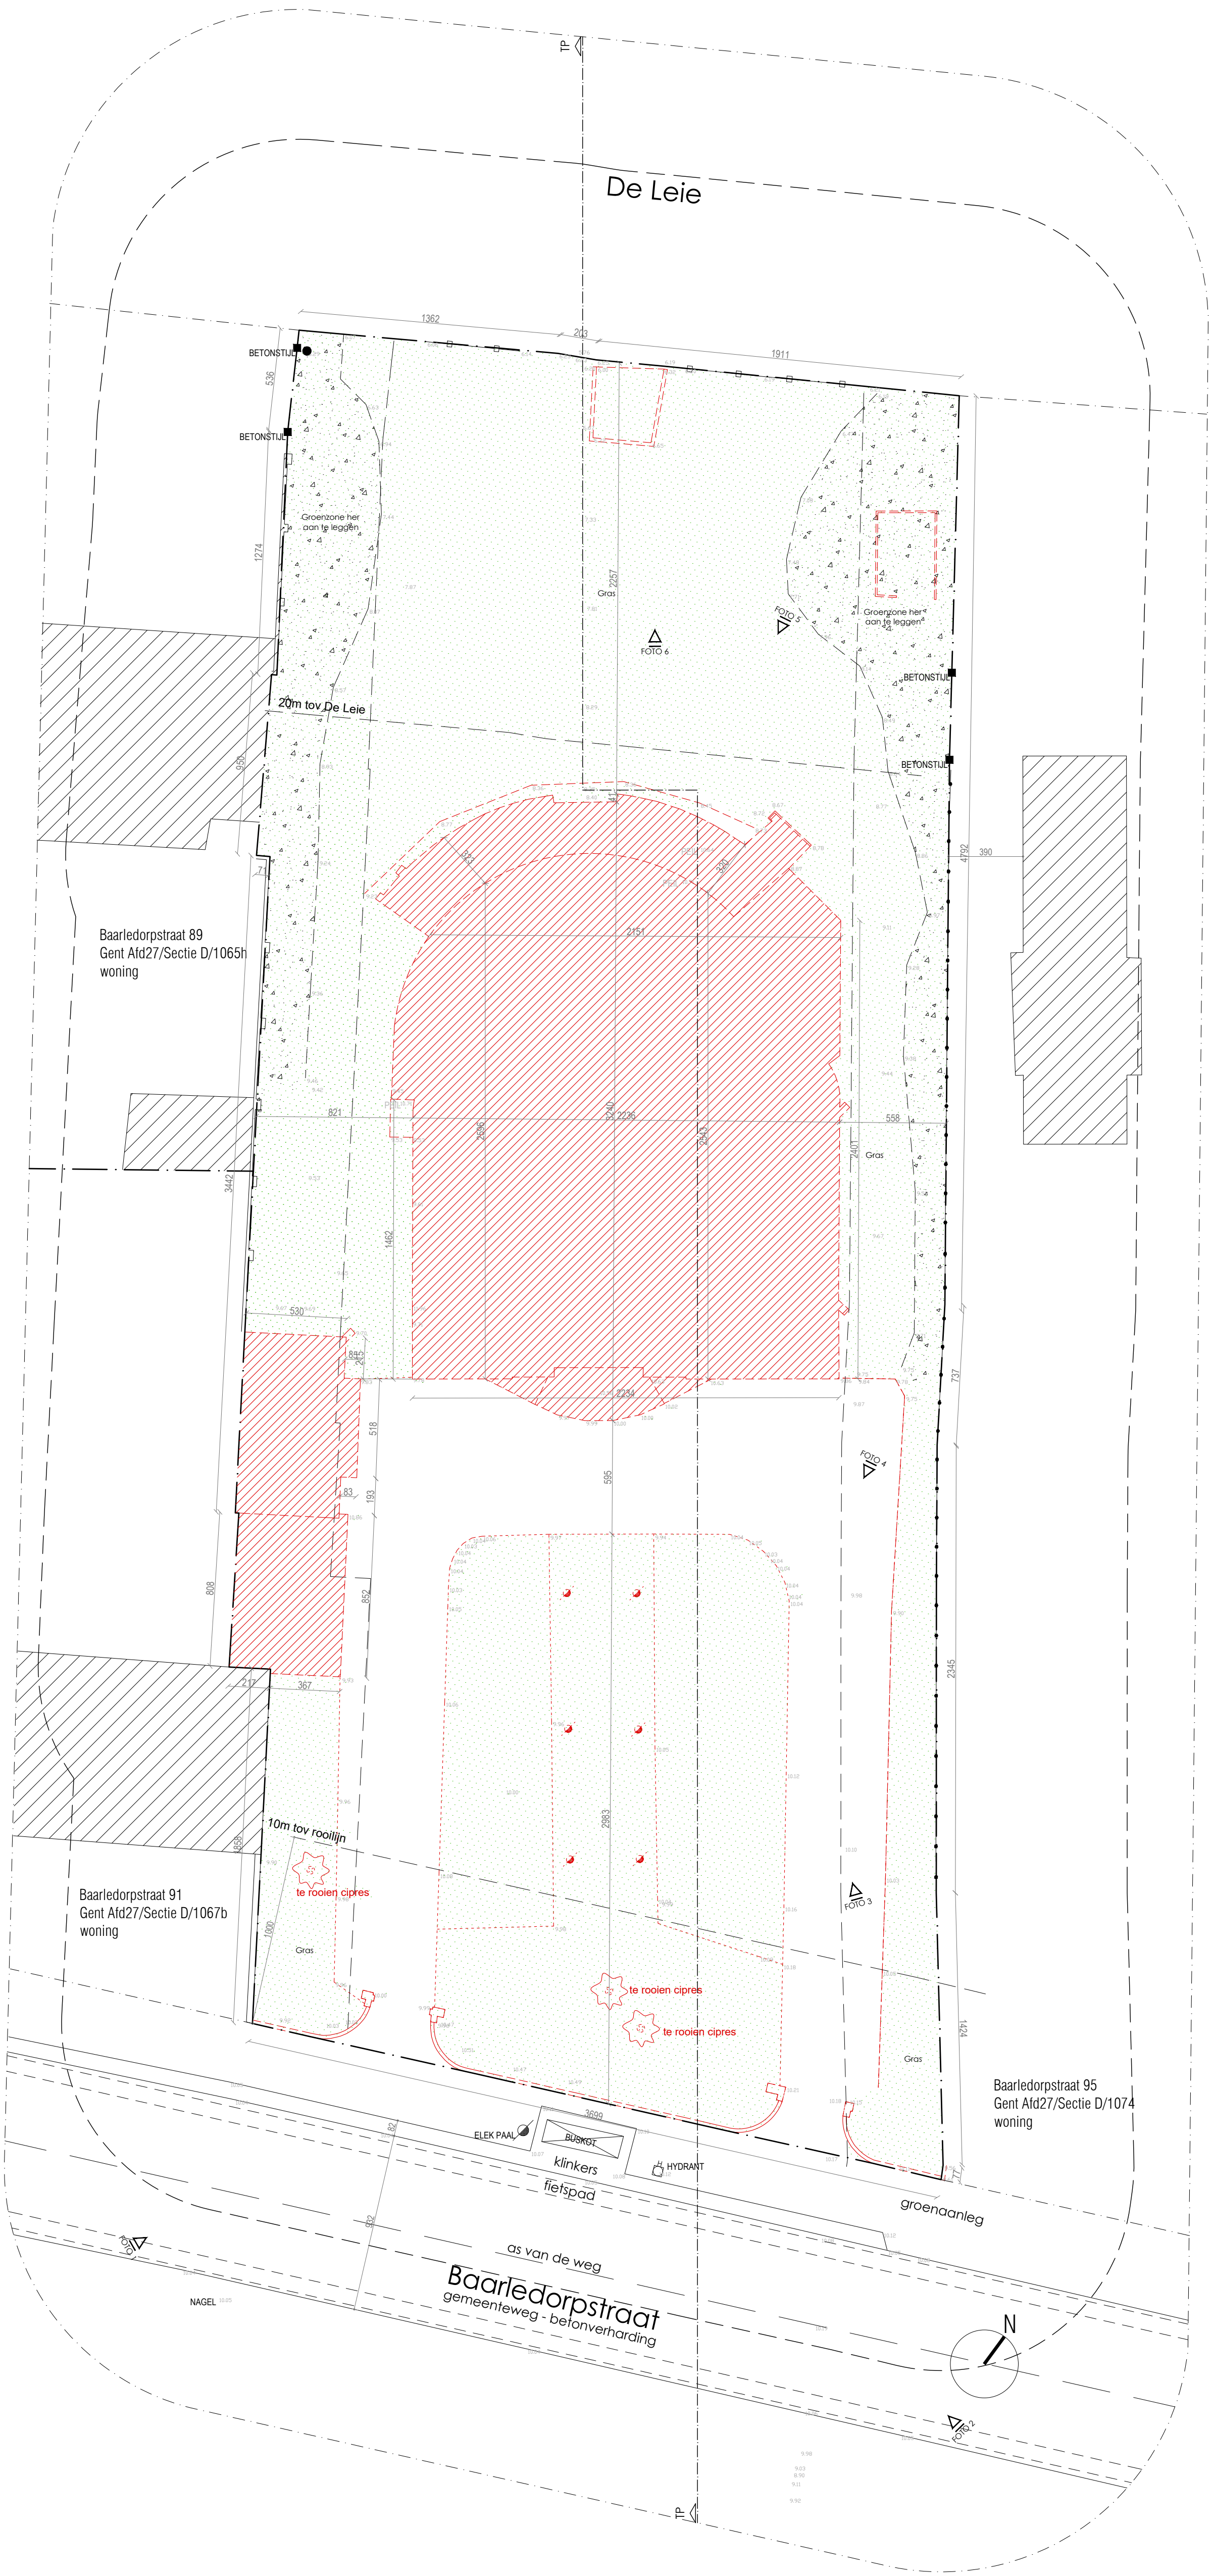


INPLANTINGSPLAN BESTAANDE TOESTAND

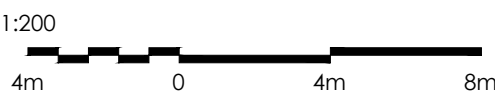


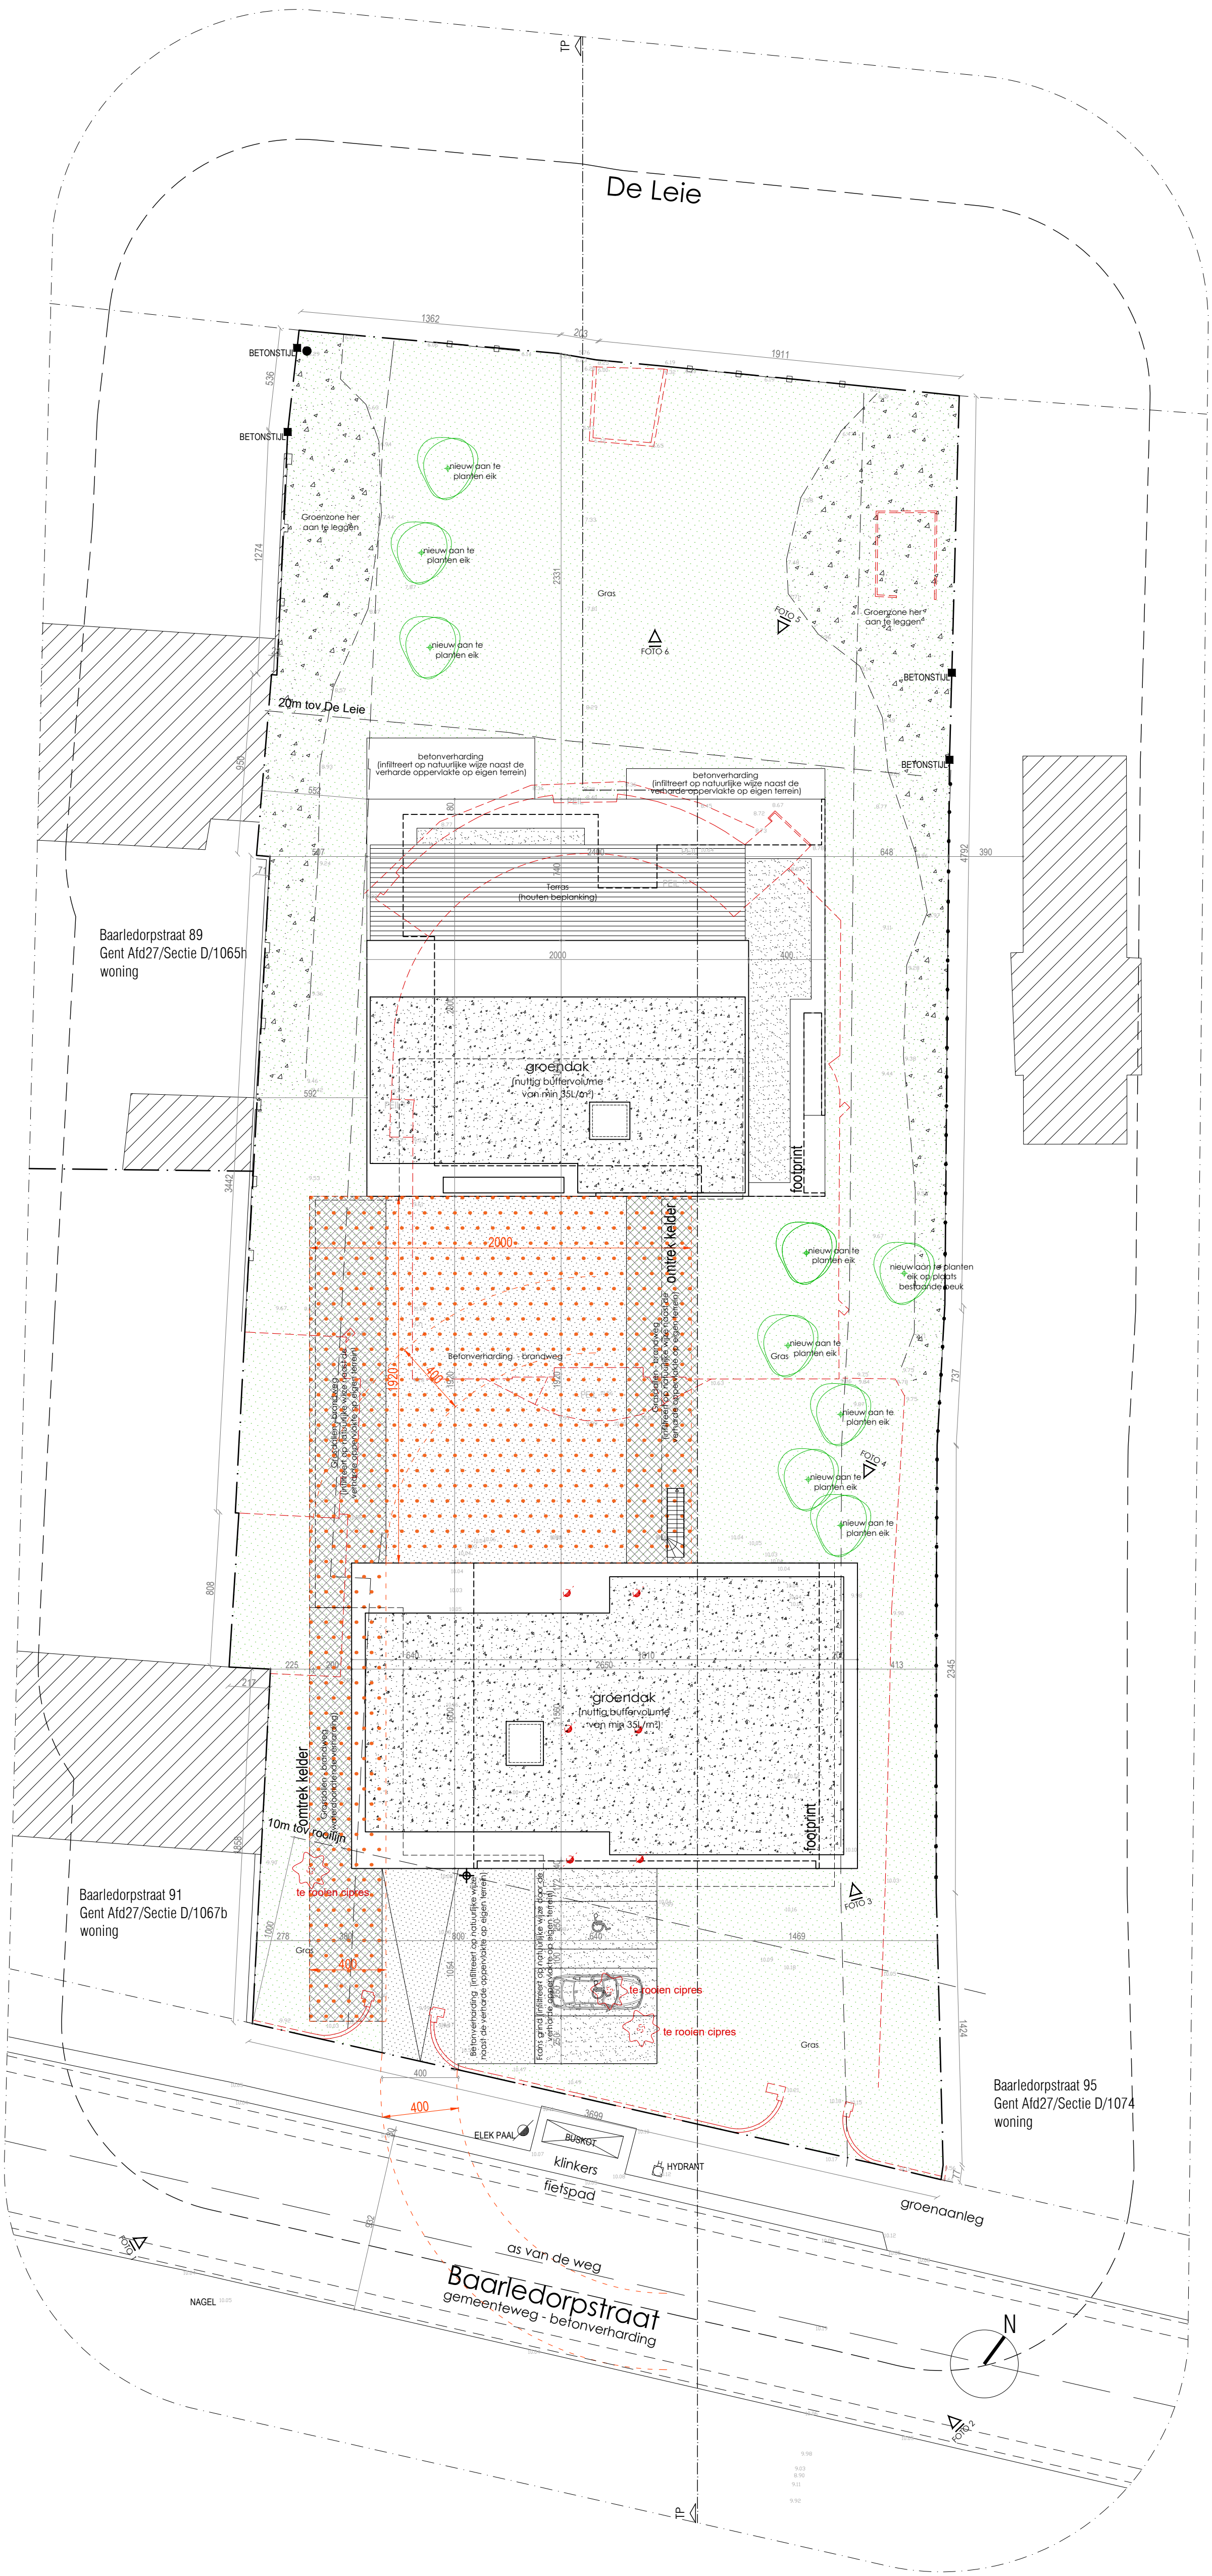

INPLANTINGSPLAN

1:200
4m 0 4m 8m

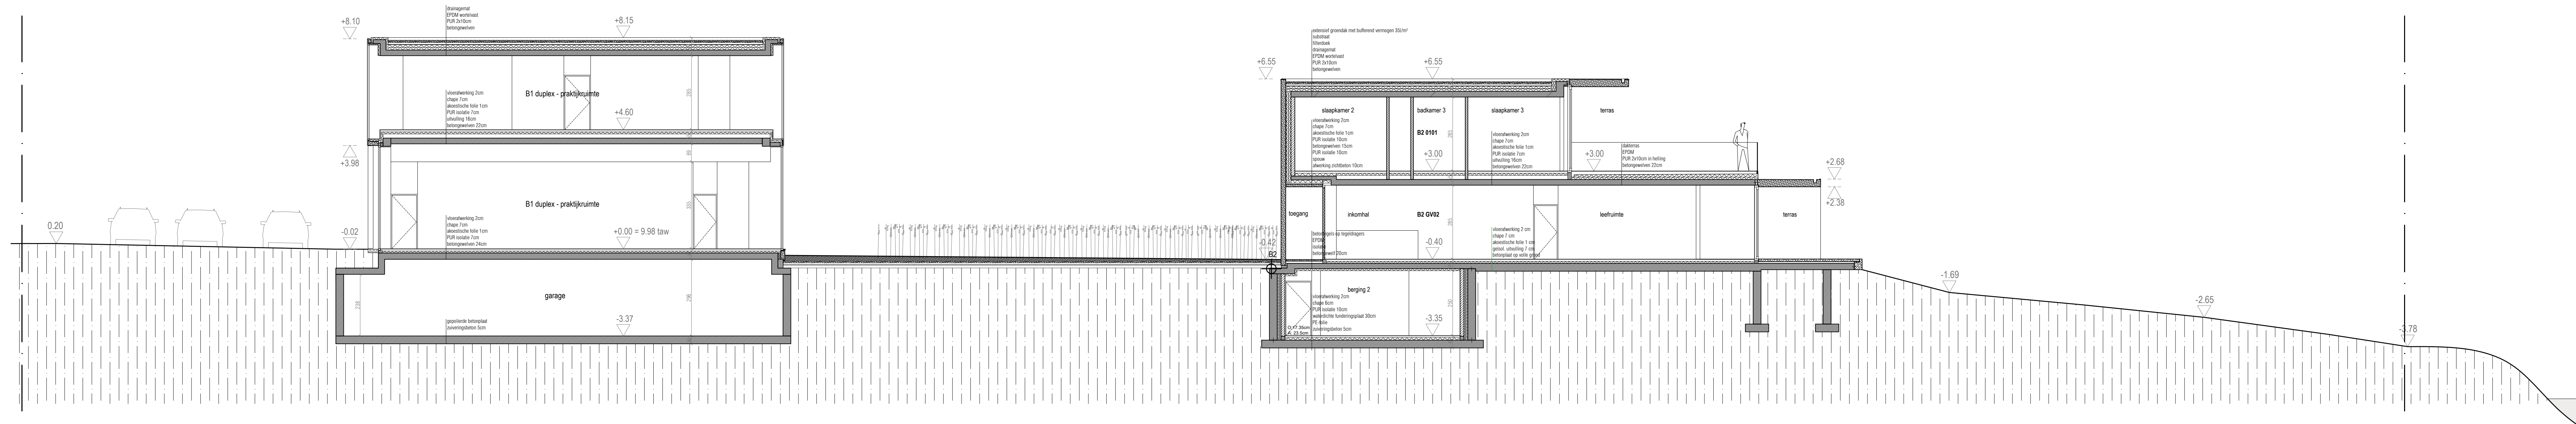

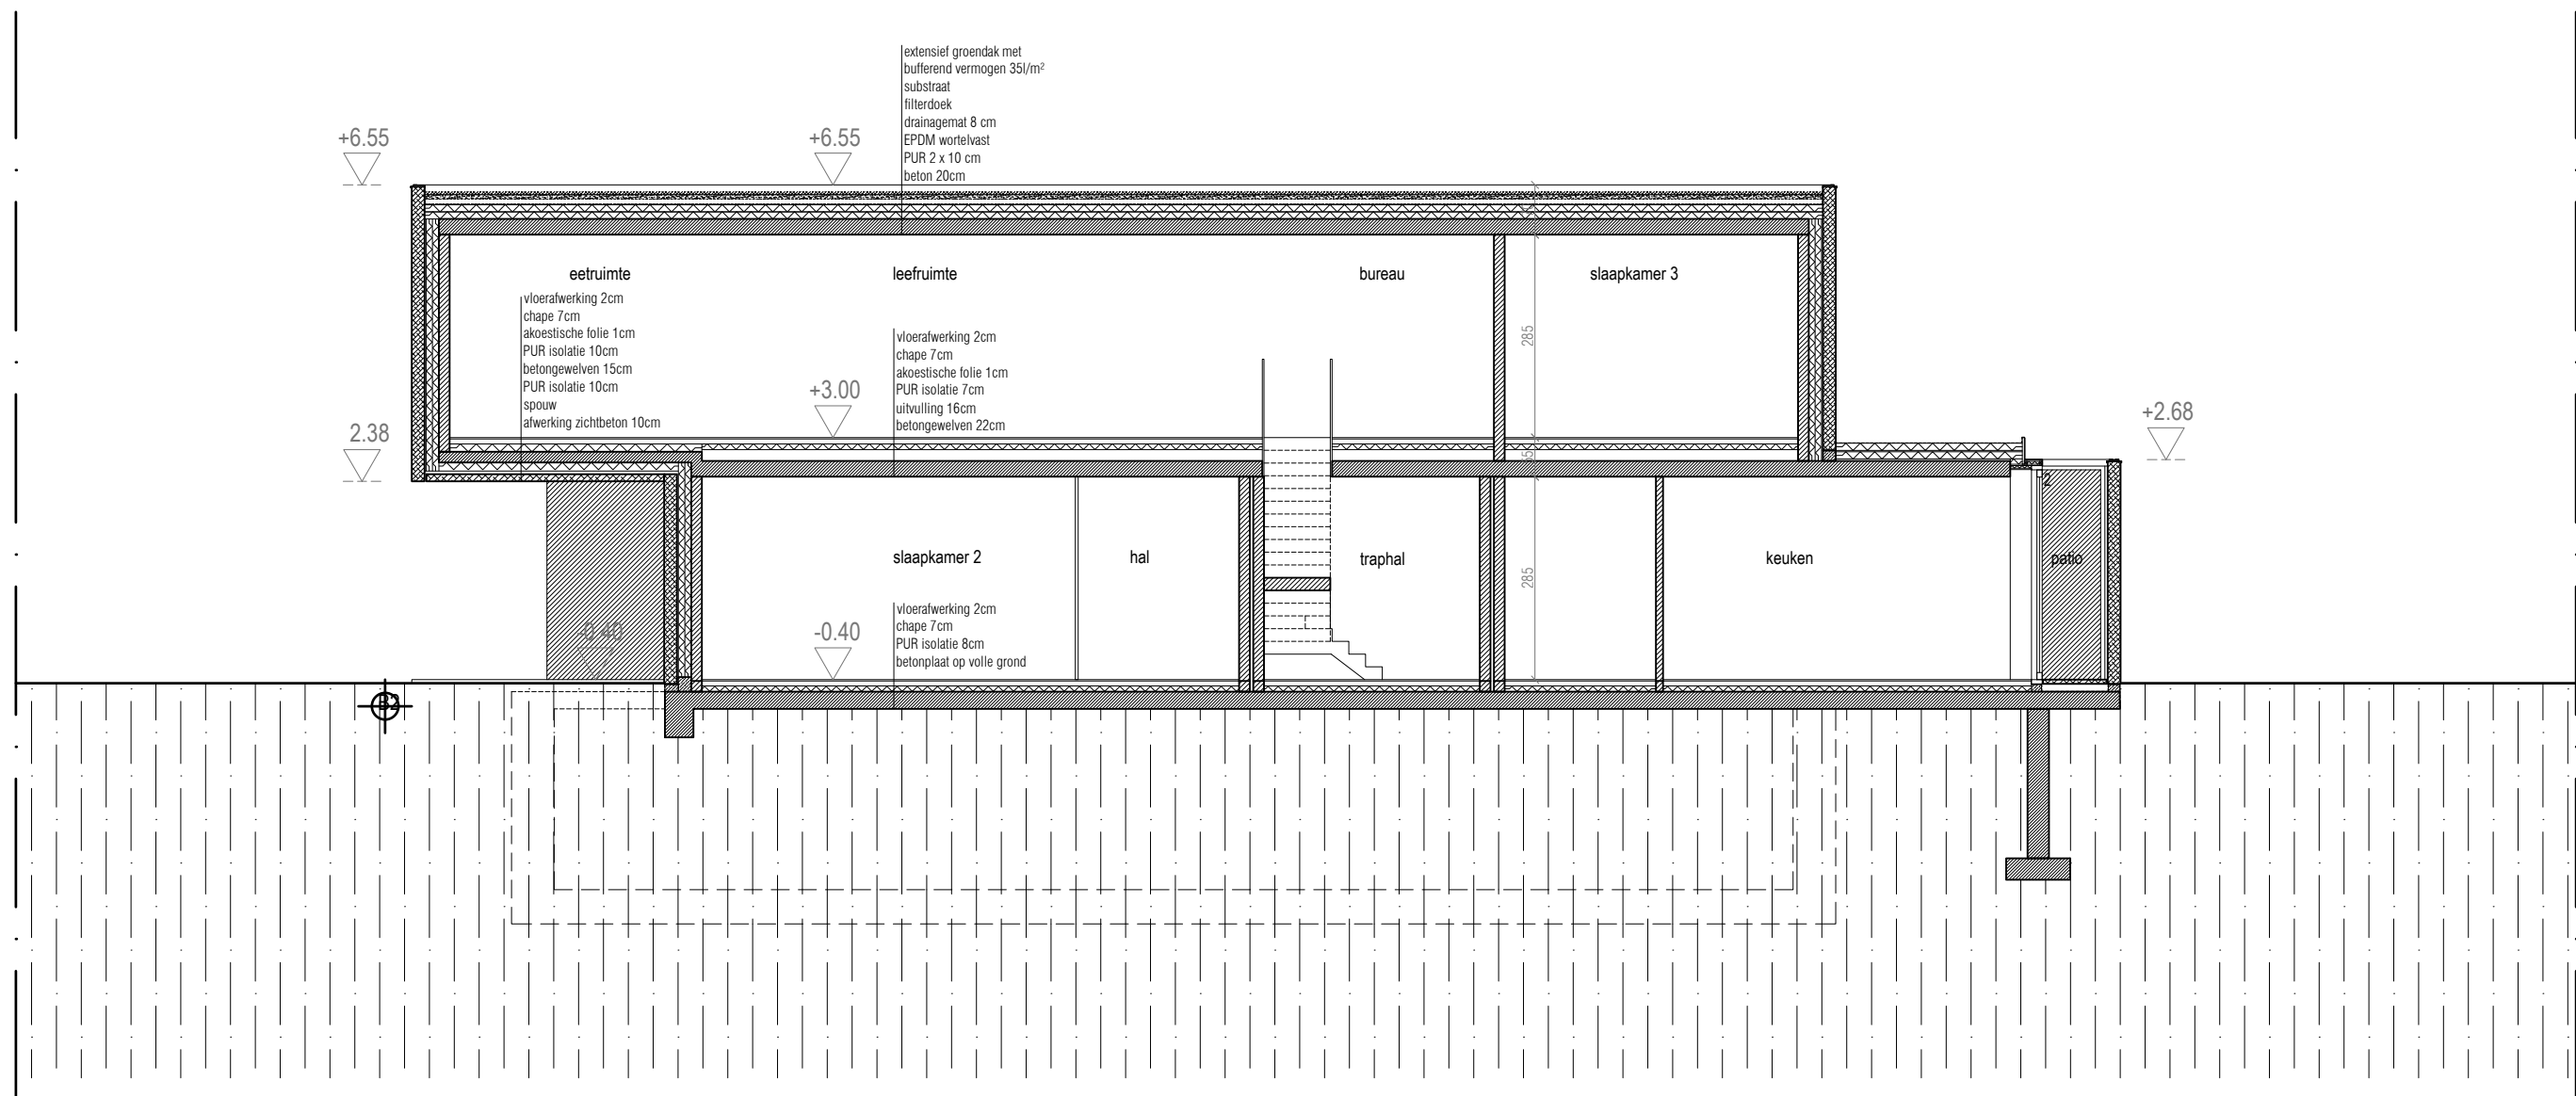

SNEDE BB



