


BERINGEN – VERKAVELING GENEMEERSTRAAT

Grondplan nieuwe toestand

Schaal: 1/500

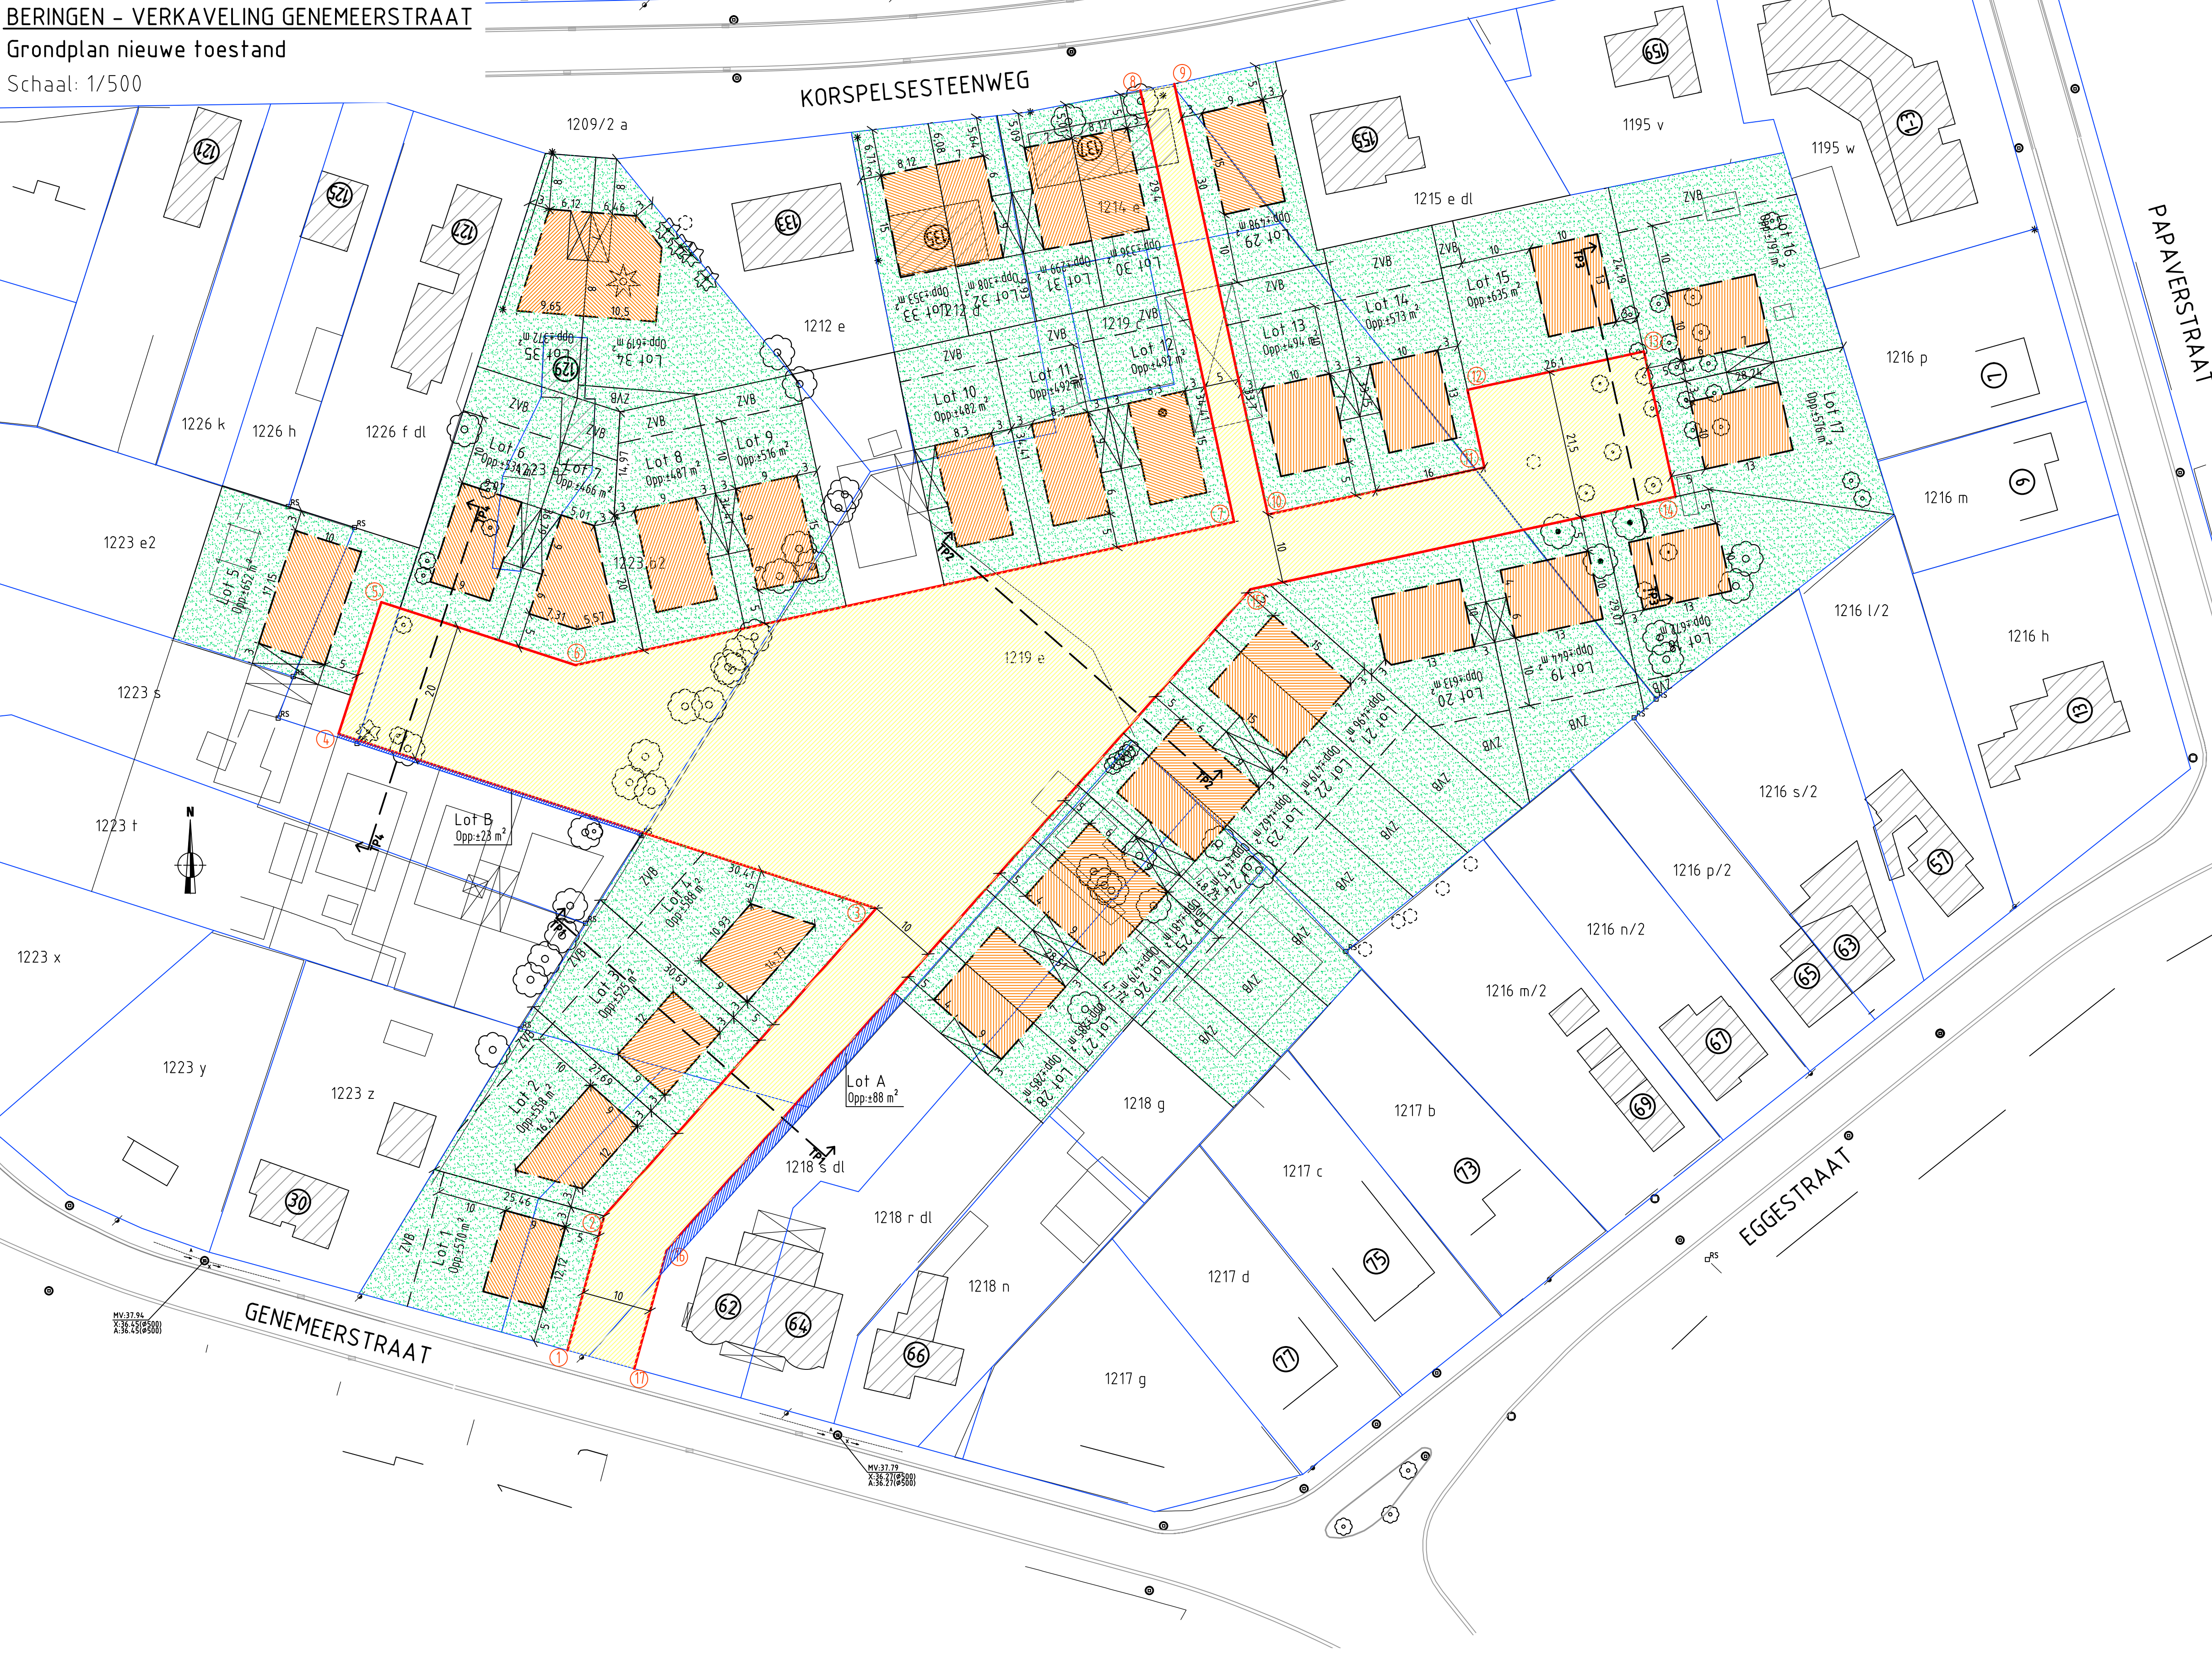

Verkavelingsgegevens

Lotnr	Kadastrale gegevens	Oppervlakte
1	deel perceel 1219 e	±5a 70 ca
2	deel perceel 1219 e	±5a 58ca
3	deel perceel 1219 e	±5a 25 ca
4	deel perceel 1219 e	±5a 88 ca
5	deel percelen 1223 e2 en 1226 f	±6a 52 ca
6	deel percelen 1223 a2 en 1223 b2	±5a 34 ca
7	deel percelen 1223 a2 en 1223 b2	±4a 66ca
8	deel perceel 1223 b2	±4a 87ca
9	deel percelen 1223 b2 en 1219 e	±5a 16 ca
10	deel percelen 1212 d en 1219 e	±4a 82 ca
11	deel percelen 1212 d, 1219 c en 1219 e	±4a 92 ca
12	deel percelen 1219 c en 1219 e	±4a 92 ca

Lotnr	Kadastrale gegevens	Oppervlakte
13	deel percelen 1215 e en 1219 e	±4a 94 ca
14	deel percelen 1215 e en 1219 e	±5a 73 ca
15	deel perceel 1215 e	±6a 35 ca
16	deel perceel 1215 e	±7a 97 ca
17	deel perceel 1215 e	±5a 76ca
18	deel percelen 1215 e en 1219 e	±6a 72ca
19	deel percelen 1223 a2 en 1219 e	±6a 44ca
20	deel perceel 1219 e	±6a 13 ca
21	deel perceel 1219 e	±4a 96ca
22	deel perceel 1219 e	±6a 79ca
23	deel percelen 1219 e en 1218 s	±4a 62 ca
24	deel percelen 1219 e, 1218 g, 1218 r en 1218 s	±4a 75 ca

Lotnr	Kadastrale gegevens	Oppervlakte
25	deel percelen 1219 e, 1218 g, 1218 r en 1218 s	±4a 81 ca
26	deel percelen 1219 e, 1218 g, 1218 r en 1218 s	±4a 79ca
27	deel percelen 1219 e, 1218 r en 1218 s	±2a 85ca
28	deel percelen 1219 e, 1218 r en 1218 s	±2a 85 ca
29	deel percelen 1214 e, 1215 e en 1219 e	±4a 98 ca
30	deel percelen 1219 c, 1219 e en 1214 e	±3a 36 ca
31	deel percelen 1219 c, 1219 e en 1214 e	±2a 99 ca
32	deel percelen 1219 e, 1214 e en 1212 d	±3a 08 ca
33	deel perceel 1212 d	±3a 53ca
34	deel percelen 1223 a2 en 1223 b2	±6a 19ca
35	deel percelen 1223 a2 en 1223 b2	±3a 72ca
deel percelen 1219 e, 1218 s, 1223 b2, 1226 f en 1215 e in te lijven bij openbaar domein stad Beringen		±59a 22ca

Aanpalende eigenaars

Kadastrale nr	Eigenaar
1223 z	Schrooten Robin, – Boelanders Elke, Genemeerstraat 30 , 3581 Beringen
1223 i	Boelanders Willy – Reynders Paula, Genemeerstraat 24, 3581 Beringen
1223 s	Bormans Guido – Vanderhoydonck Greta, Genemeerstraat 22, 3581 Beringen
1223 e2	Jordens Guido, Genemeerstraat 20, 3581 Beringen
1226 f	Lebon Ferdinand, Korspelsesteenweg 127, 3581 Beringen Lebon Marina, Grotestraat 118 bus 32, 3600 Genk Lebon Theo, Gestelsesteenweg 111, 2450 Meerhout
1212 e	Geuens Lucien – Bormans Gerda, Korspelsesteenweg 133, 3581 Beringen
1212 d	Vanderstraeten Peter, Korspelsesteenweg 135, 3581 Beringen Vanderstraeten Ingrid, Schaapsweg 21, 3582 Beringen
1219 e	Vanderstraeten Peter, Korspelsesteenweg 135, 3581 Beringen Vanderstraeten Ingrid, Schaapsweg 21, 3582 Beringen
1215 e	Thiery Bernadette, Korpelsesteenweg 155, 3581 Beringen
1195 v	Kurhan Mustafa – Kurhan Filiz, Korspelsesteenweg 159, 3581 Beringen
1195 w	Bielen Diane – Kaerts Koen en rechthebenden, Dijkstra 40, 3581 Beringen
1216 p	Heymans Elise, Papaverstraat 7, 3581 Beringen Janssens Christian, Maasheide 51, 3580 Beringen Janssens Christine, Kruisbaan 115, 3583 Beringen Janssens Liliane, Olmssesteenweg 35, 3583 Beringen
1216 m	Boonen Maria, Papaverstraat 9, 3581 Beringen
1216 l/2	Thewis Hilaire – Martens Katia, Eggestraat 57, 3581 Beringen
1216 s/2	Thewis Hilaire – Martens Katia, Eggestraat 57, 3581 Beringen
1216 p/2	Moerman Cindy – Juvyns Kurt, Eggestraat 65, 3581 Beringen
1216 n/2	Vandebroek Tom – Conaert Wendy, Eggestraat 67, 3581 Beringen
1216 m/2	Cok Yusuf & Alevis Arzu, Eggestraat 69, 3581 Beringen
1217 b	Vieugels Louis & Jacobs Bertha, Eggestraat 73, 3581 Beringen
1217 c	Dierckx Thile & Maes Louis, Eggestraat 75, 3581 Beringen
1218 g	Pauwels Christophe – Bijmens Sara, Genemeerstraat 66, 3581 Beringen
1218 n	Pauwels Christophe – Bijmens Sara, Genemeerstraat 66, 3581 Beringen
1218 r	Cinar Yilmaz – Cinar Hülya, Genemeerstraat 64, 3581 Beringen
1218 s	Bayram Gülay & Cinar Yildirim, Genemeerstraat 62, 3581 Beringen
1226 h	Boelanders Bert & Schops Lieve, leeuwerikenlaan 5, 3940 Hechel-Eksel
1209a/2	stad Beringen, Mijnschoolstraat 88, 3580 Beringen
1223 b2	Bouwens August, Lucien Bevernagestraat 11, 2950 Kapellen Bouwens Evy, Meulenv 21, 3945 Ham Bouwens Ajla, Hoekstraat 23, 3945 Ham

Legende bestaande toestand

- bestaande woning
- rand weg
- inspectieput riolering
- straatkolk
- verkeerssteken
- openbare verlichting
- merkteken waterleiding
- hydrant
- merkteken eectriciteit
- merkteken teledistributie

Legende verkaveling

- bestaande rooilijn te behouden
- bestaande rooilijn af te schaffen
- ontworpen rooilijn
- bestaande perceelsgrens
- ontworpen perceelsgrens
- zone voor de oprichting van het hoofd-volume van een eengezinswoning
- zone voor de oprichting van een carport
- zone voor de oprichting van bijgebouwen
- zone in te lijven bij openbaar domein stad Beringen 6de afdeling, sectie B deel percelen 1219 e, 1218 s, 1223 b2, 1226 f, 1215 e Oppervlakte: 59 a 22 ca
- opnamepunt foto