Terreinprofiel AA'

Lengteschaal: 1:200
Hoogteschaal: 1:200

Vergelijkingsvlak: 0,00m T.A.W.

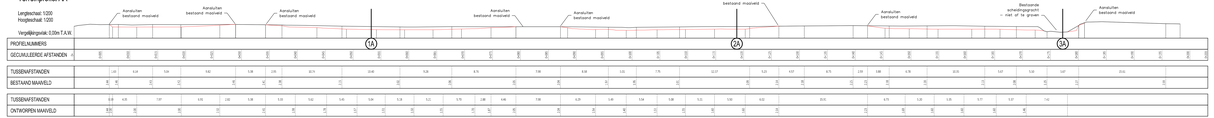

| | | |