

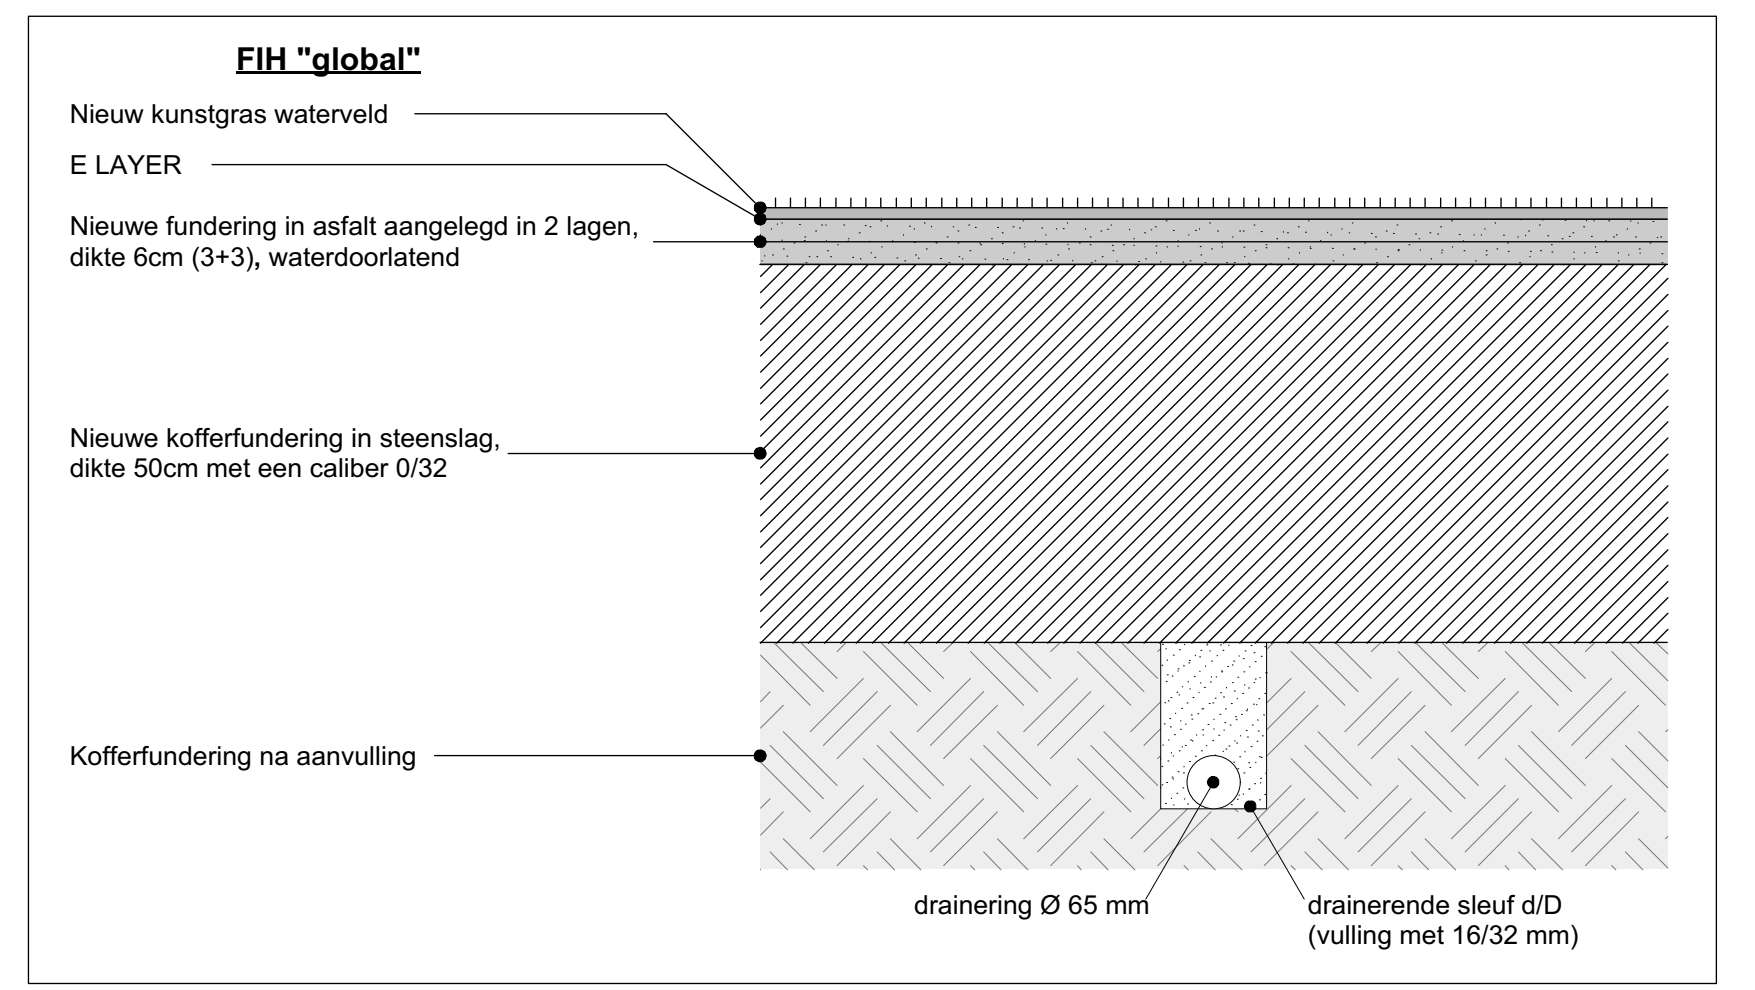
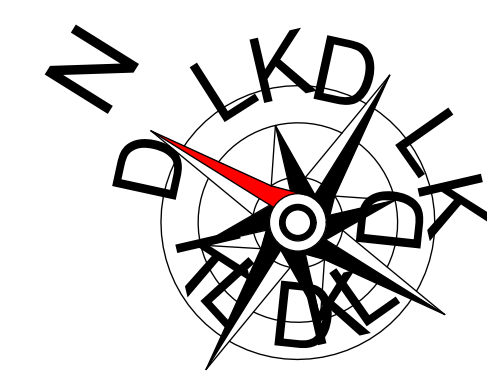


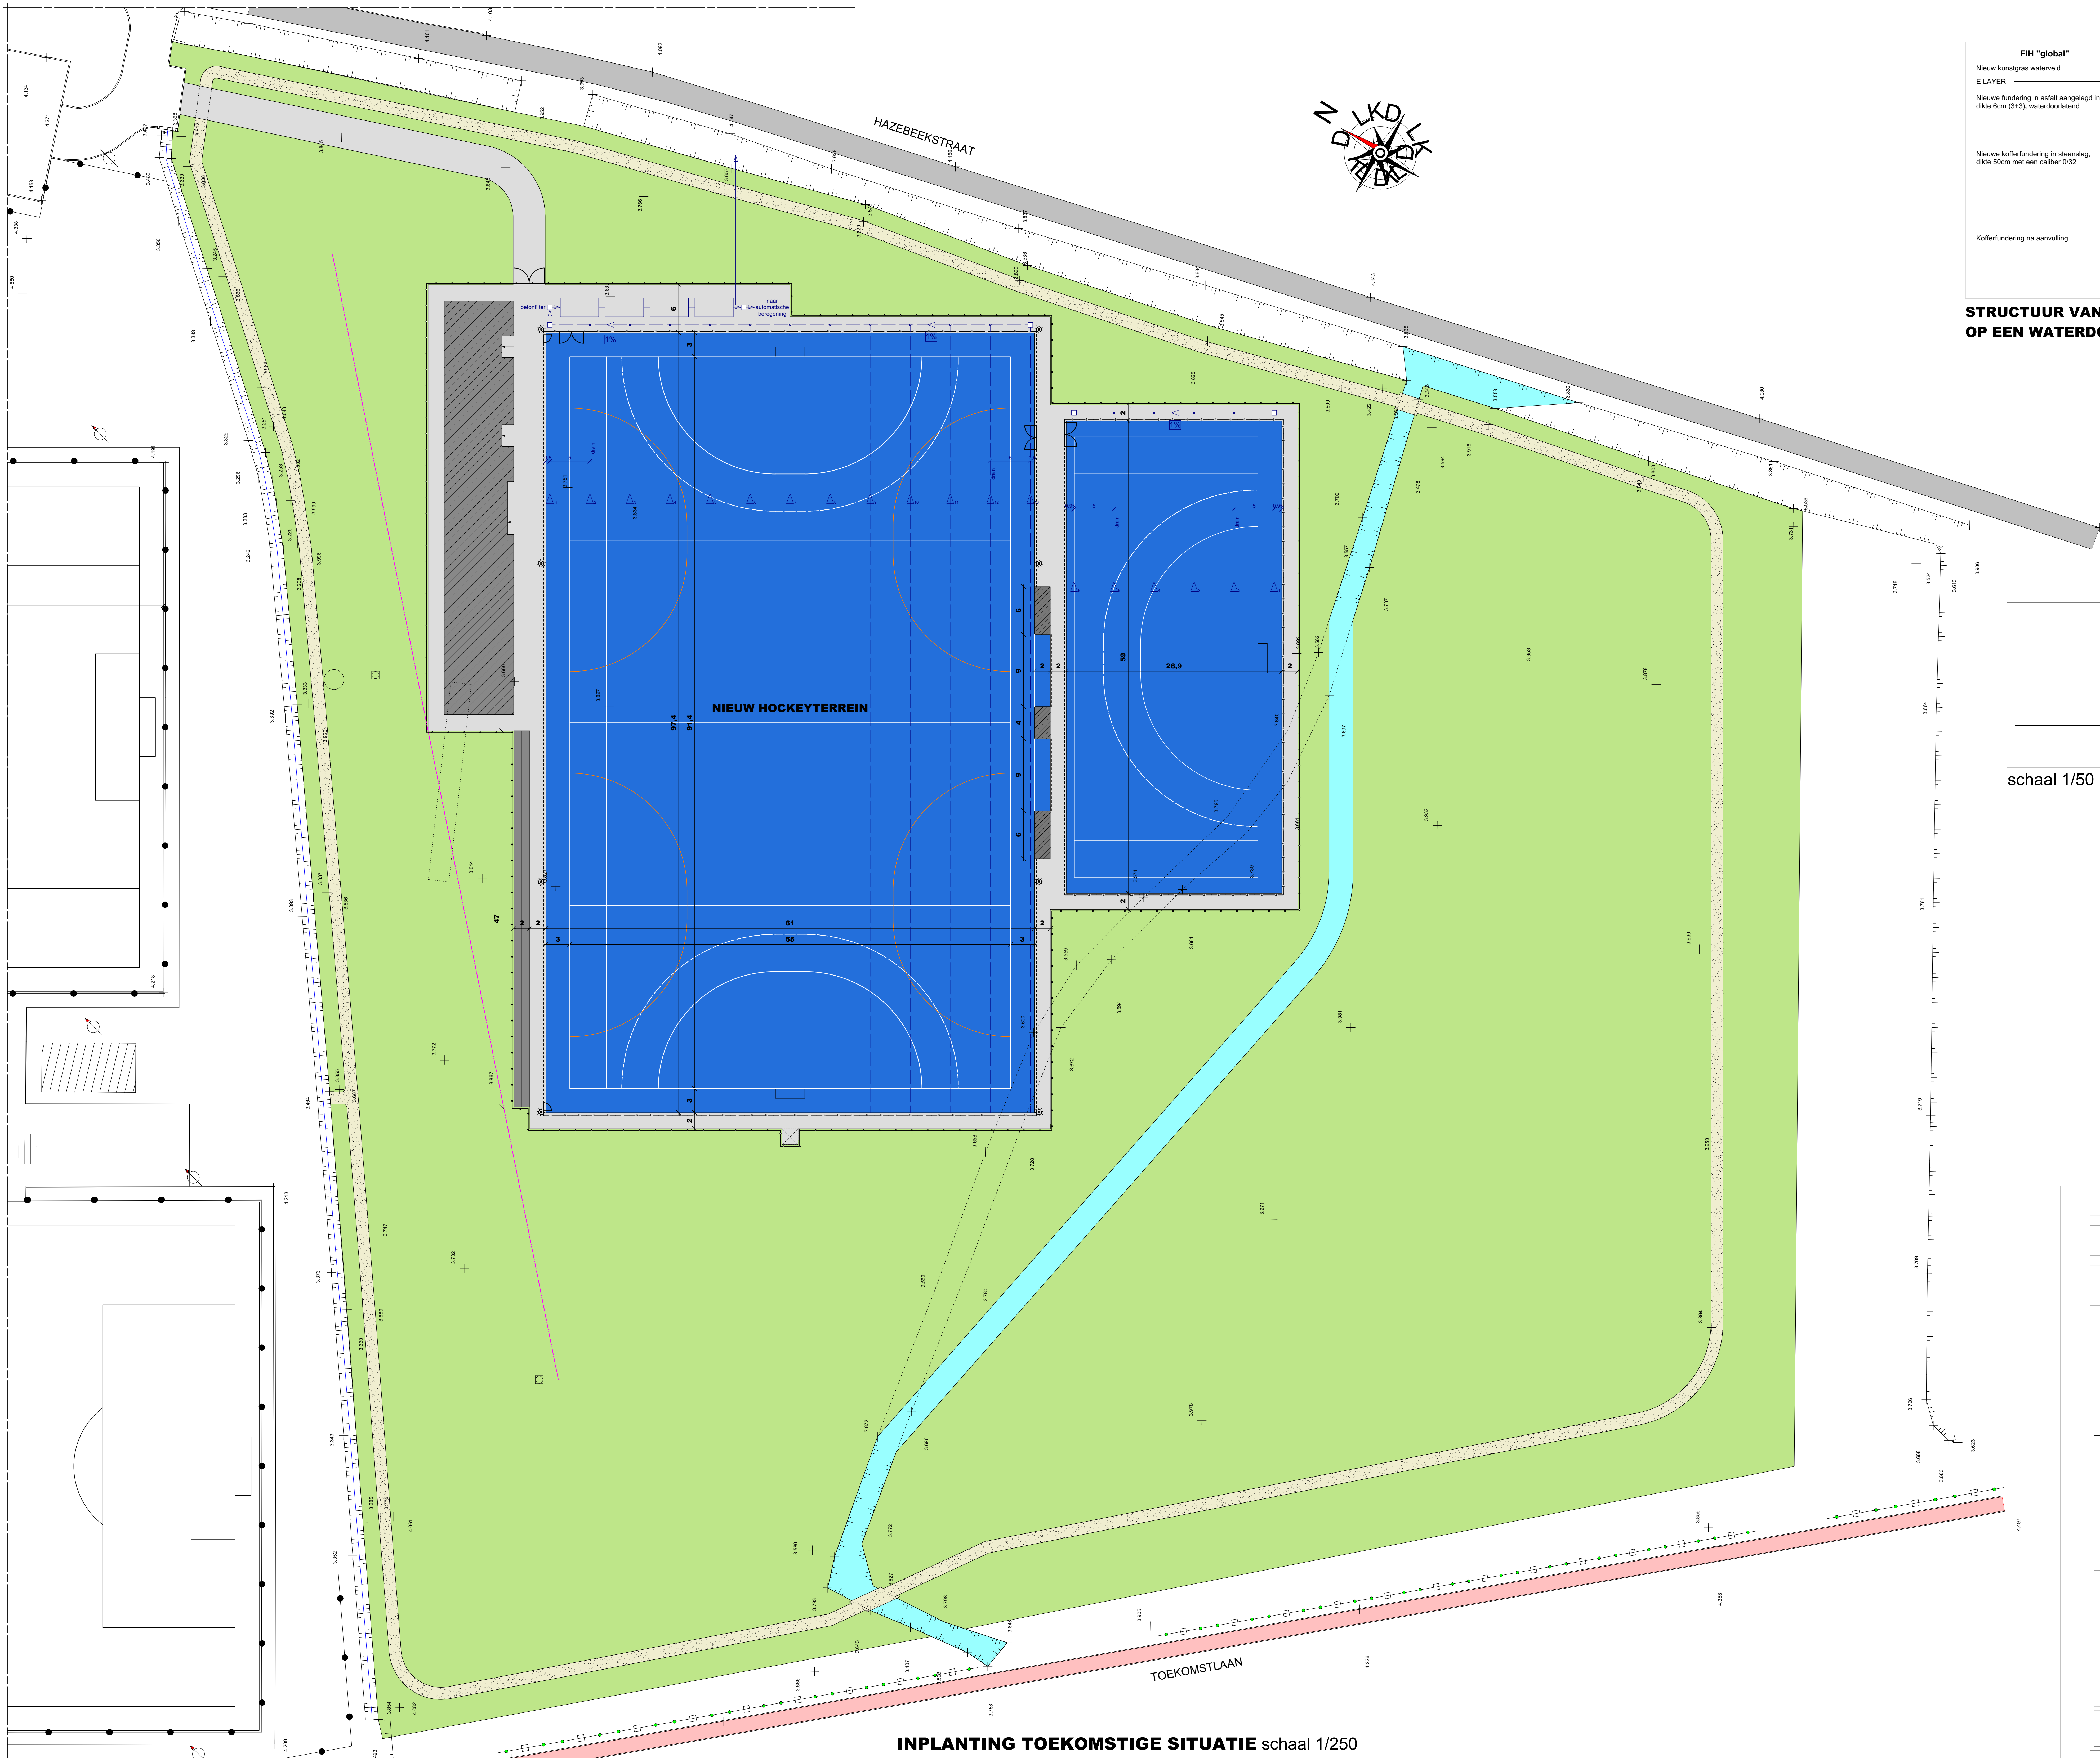

STRUCTUUR VAN HET WATER-HOCKEYVELD
OP EEN WATERDOORLATENDE FUNDERING schaal 1/10

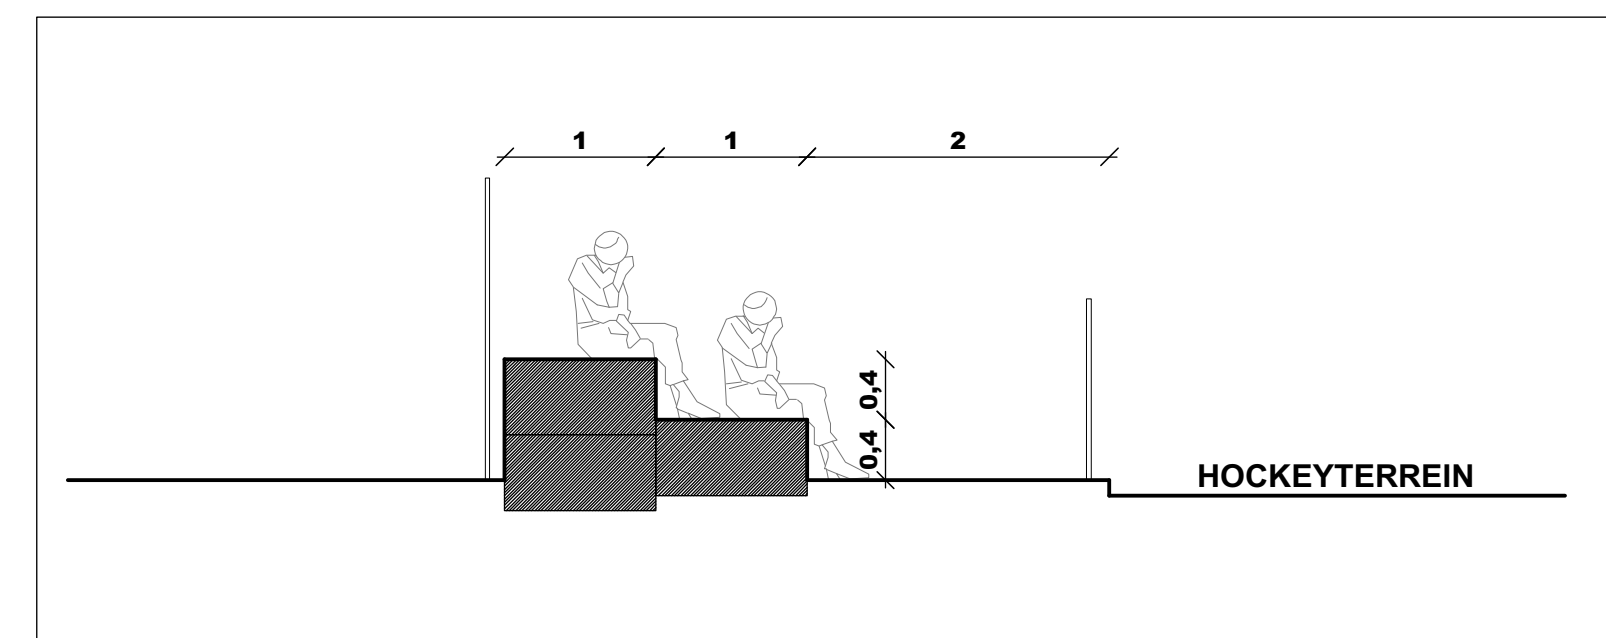

schaal 1/50

LEGENDE

- Nieuwe bestrating in betontegels
- Nieuwe kunstgrasbekleding
- Nieuwe paal verlichting hoogte 15,00m
- Nieuwe veldafsluiting in metaal, hoogte 1,20m met veiligheids bedrading
- Nieuwe ballenvangers, hoogte 6,00m (bedrading en net)
- Nieuwe ballenvangers, hoogte 4,00m (net)
- Nieuwe drainering

F		
E		
D		
C		
B		
A		
MODIFICATIE		DATUM

PROVINCIE WEST-VLAANDEREN
Gemeente KOKSIJDE

UITBREIDING SPORTPARK OOSTDUINKERKE

NIEUW HOCKEYTERREIN

Opdrachtgever: **GEMEENTE KOKSIJDE** Bouwplaats: **Hazebekstraat Oostduinkerke**

Kadaster: **Koksijde, 4de Afd. Sectie D**

Vergunning: De Architect: De Opdrachtgever: De Aannemer:

J2F
STUDIEBUREAU
VISSENANTENSTRAAT, 55B - 3300 TERMOND - T. 0475 97 13 67

DE PLANNEN BLIJVEN EIGENDOM VAN DE ARCHITECT	SCHAAL 1/250 - 1/50 1/10	DOSSIER	DATUM 25/06/2018	PLAN nr. 1	0
---	--------------------------------	---------	---------------------	---------------	---

INPLANTING TOEKOMSTIGE SITUATIE schaal 1/250