

Bestaande riolerling

Op te breken bestaande riolerling

RWA-leiding
lengthe - diameter - helling - materiaal
 $25m-2400-1.0\%-B$

DWA-leiding
lengthe - diameter - helling - materiaal
 $20m-2025-0.5\%-Gris$



Persleiding
lengthe - diameter - helling - materiaal
 $10m-675-1.0\%+HDPE$

Inspeilteput
R1: RWA - D1 DWA - O1 overstort - PS1 pomptstation
Maalveldplaat - BOK a D $\frac{1}{2}$

Te herprofielieren beek

Prefab grauwtelement aansluiting op RWA

Tussens'hot TS met rietsluis 2m voor en na tussens'hot

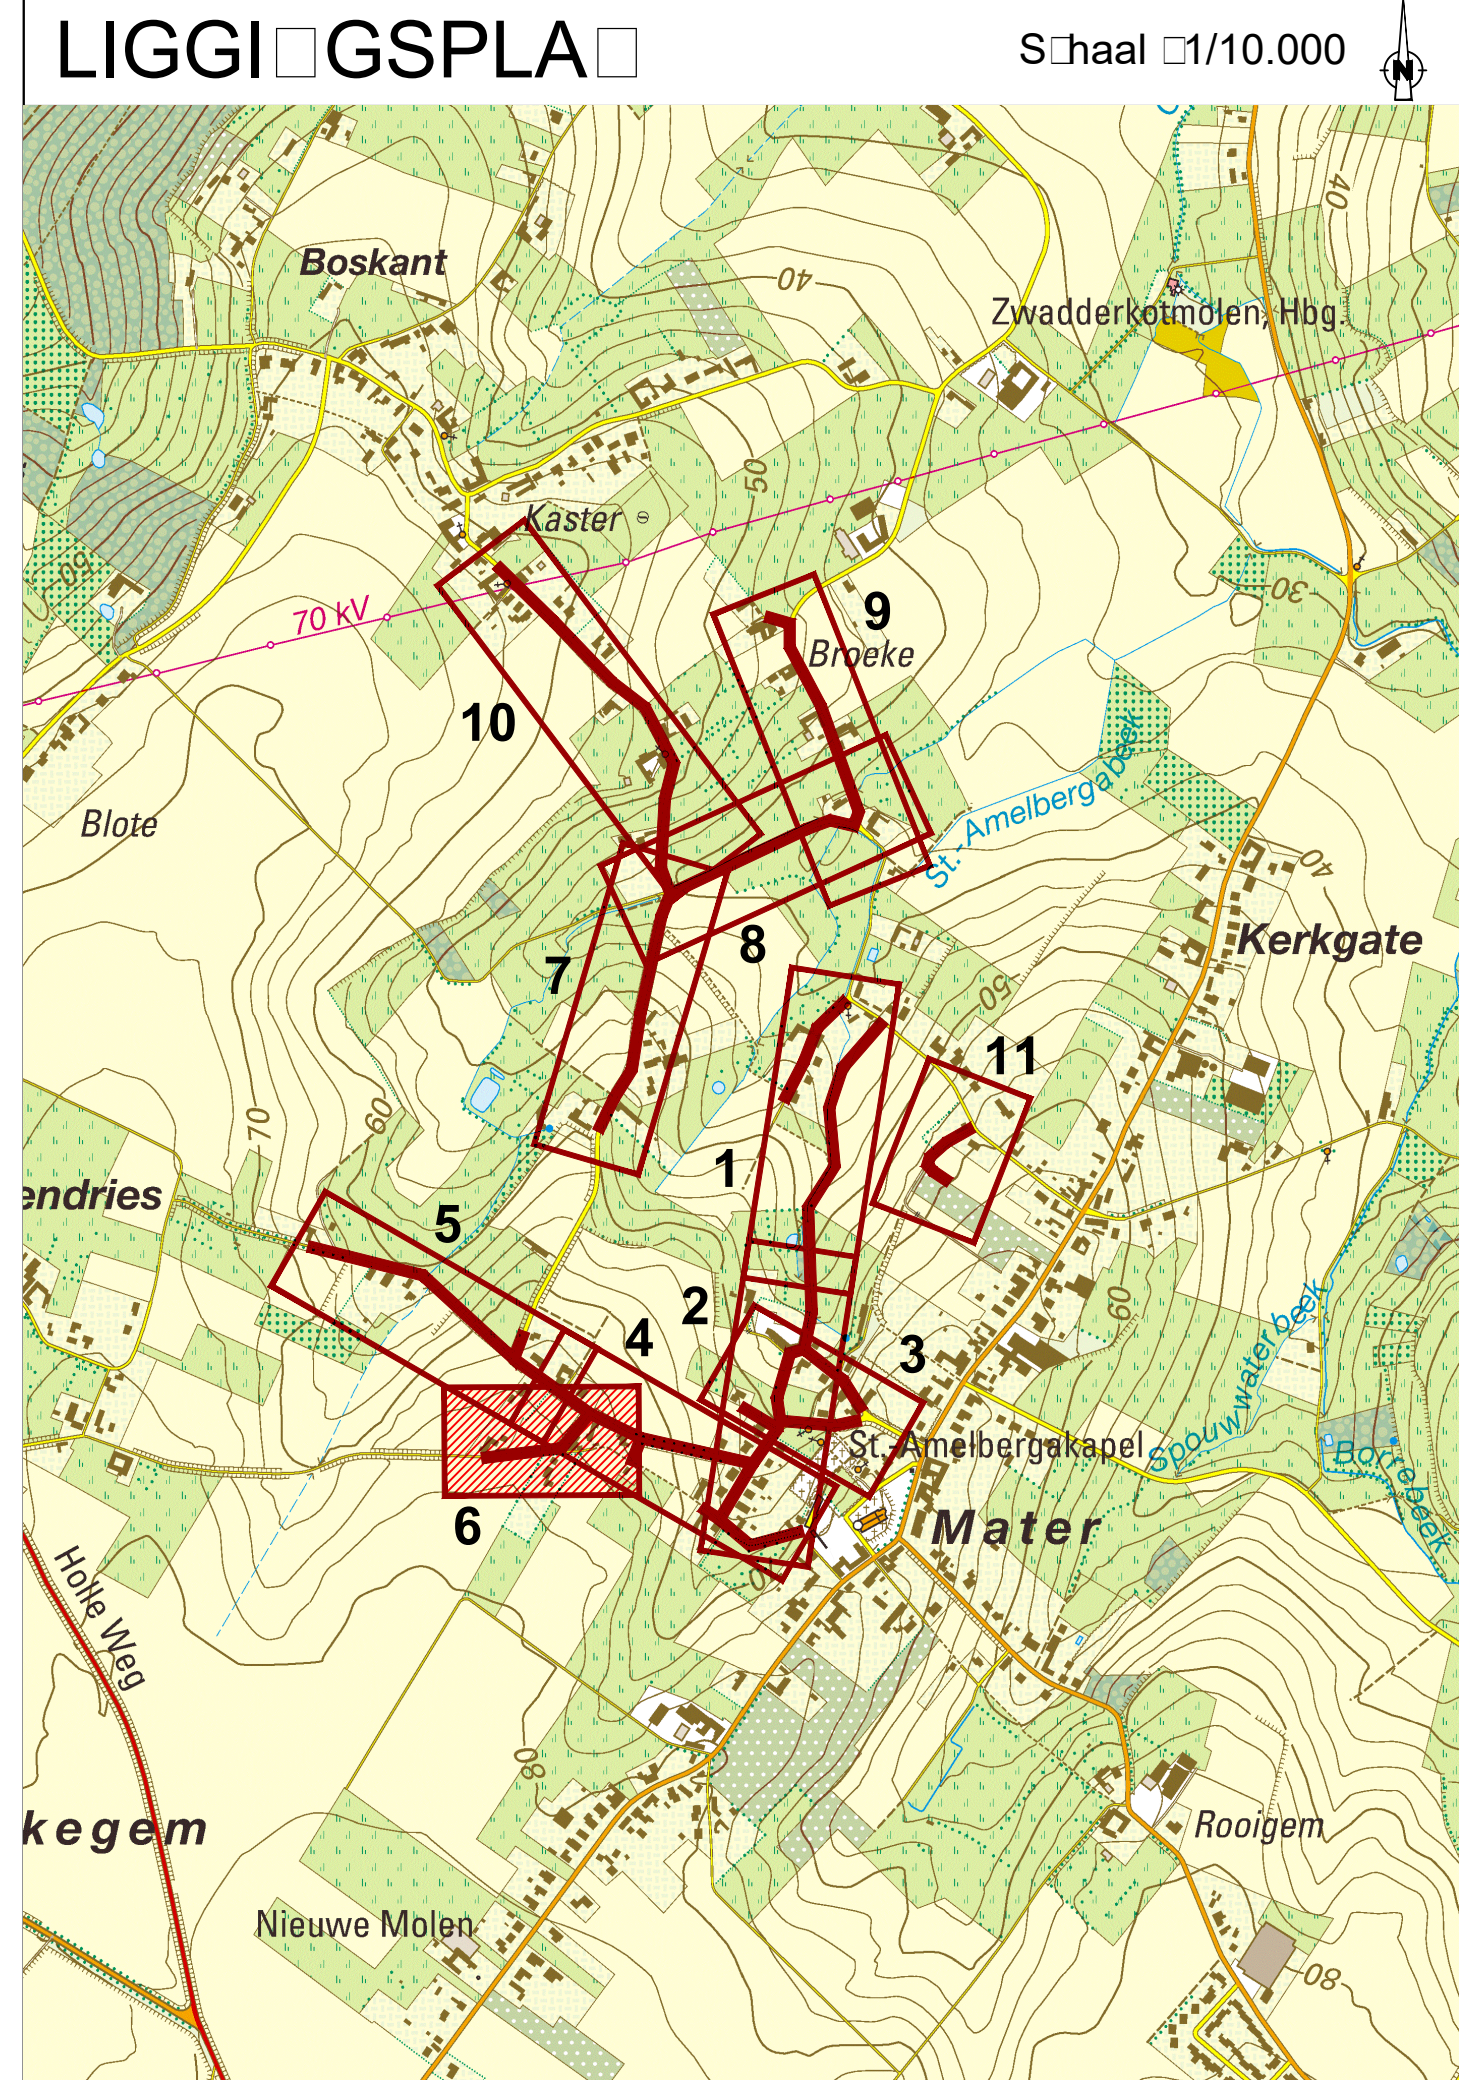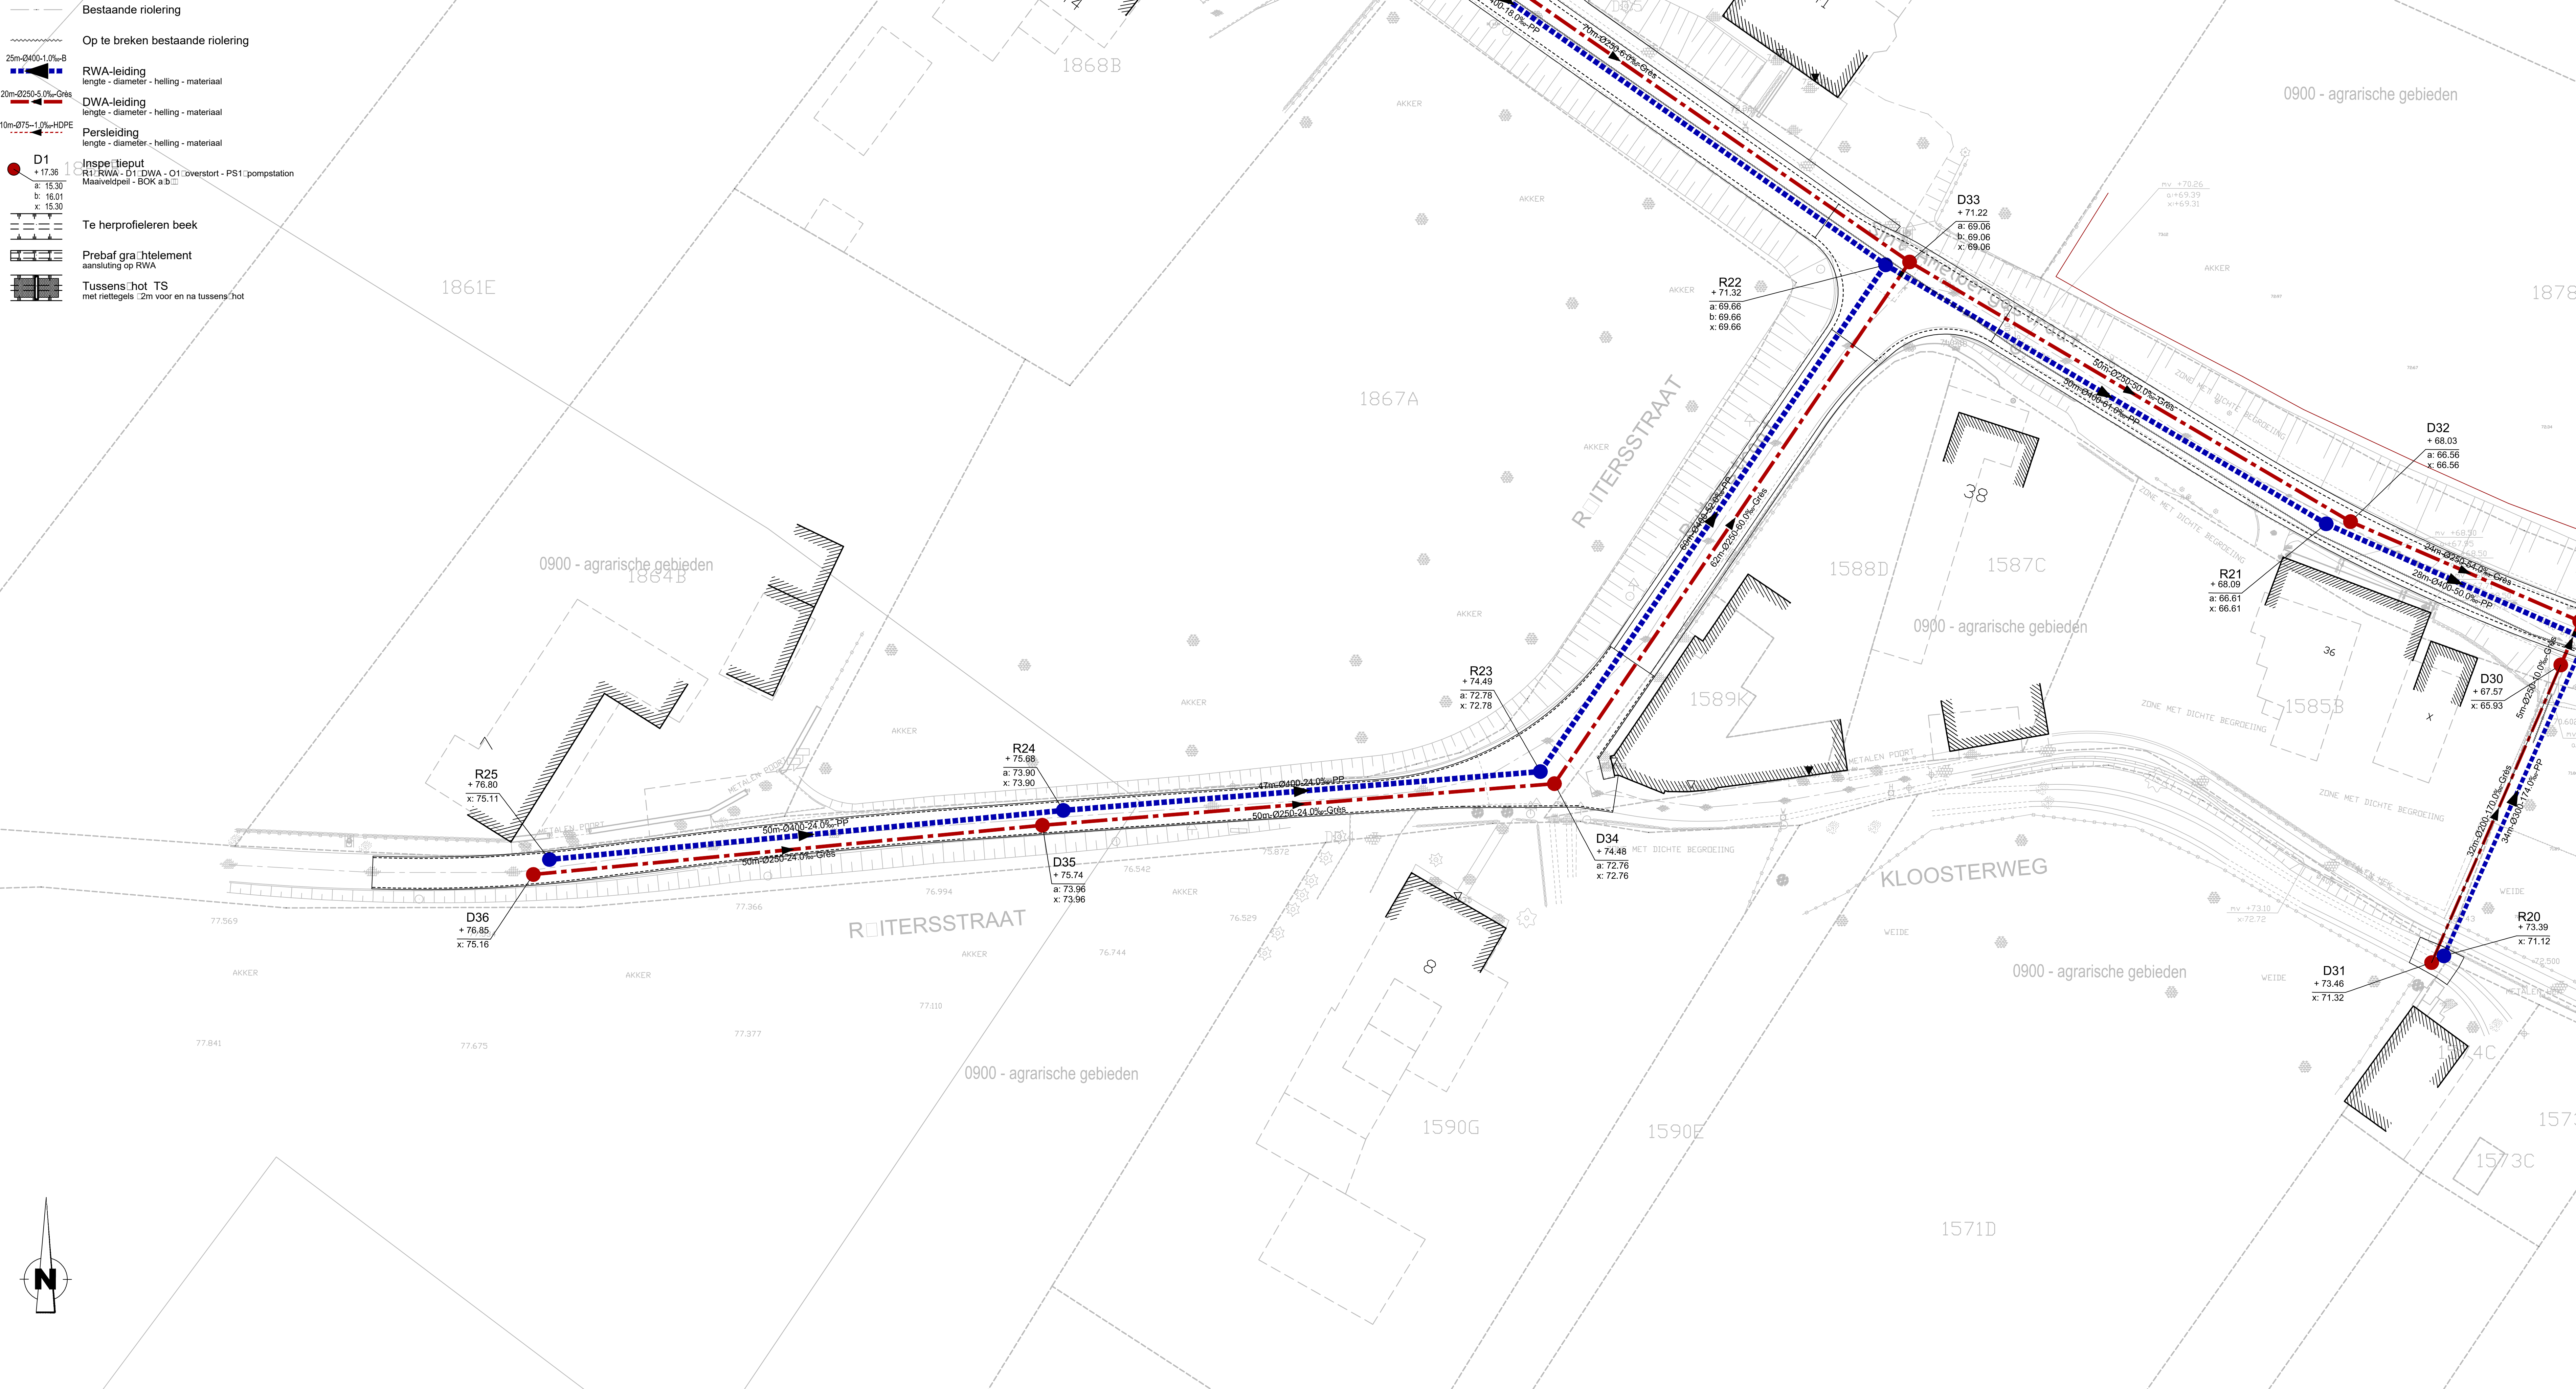

Burgemeester
 Jhr. Marni De Meulemeester

Señalaris
thr. Lu Van Dul kenborne

Weg- en rioleringswerken Cluster Broeke

Boskant □ Kleistraat □ Opstalle □ Bronstraat □
 □ Olleveld □ Driesleutelstraat □ Sint-Amelbergastraat □
 Ruitersstraat en Kloosterweg

ar:hite:tuur | stabiliteit | de:hnieken | infrastru:tuur | h:dronaut | stedenbouw | lands:hap
vestiging Kortrijk
Engelse Wandeling 70
B-8500 Kortrijk
T ☎32 056 21 04 39
F ☎32 056 22 82 63
www.swe.be | belgium.be | www.snoc.be | partners.be

Teamleider
Hugo Snoeck

Proefleider
Gert Logter


I	23/01/2018	Voorontwerp	RBS			
A	15/12/2017	Voorontwerp	RBS			
DATUM	HISTORIEK	TEKENAAR	DATUM	HISTORIEK	TEKENAAR	

Ruitersstraat

FASE	SCHAAL	PLAATOPP. (m ²)	PROJECTNUMMER 4630 0003	PLAATNUMMER	BITGAVE
VOORONTWERP	1:250	0.75m ²	2118.6	4.2.6	B

P:\3F48300003_Crowdsourcing_Since X1-FRA Drawing - Cluster Books\20-Design\80300003\1-300-C1.dwg - 4.2.4 - 20180123.1523

Ruiterstraat

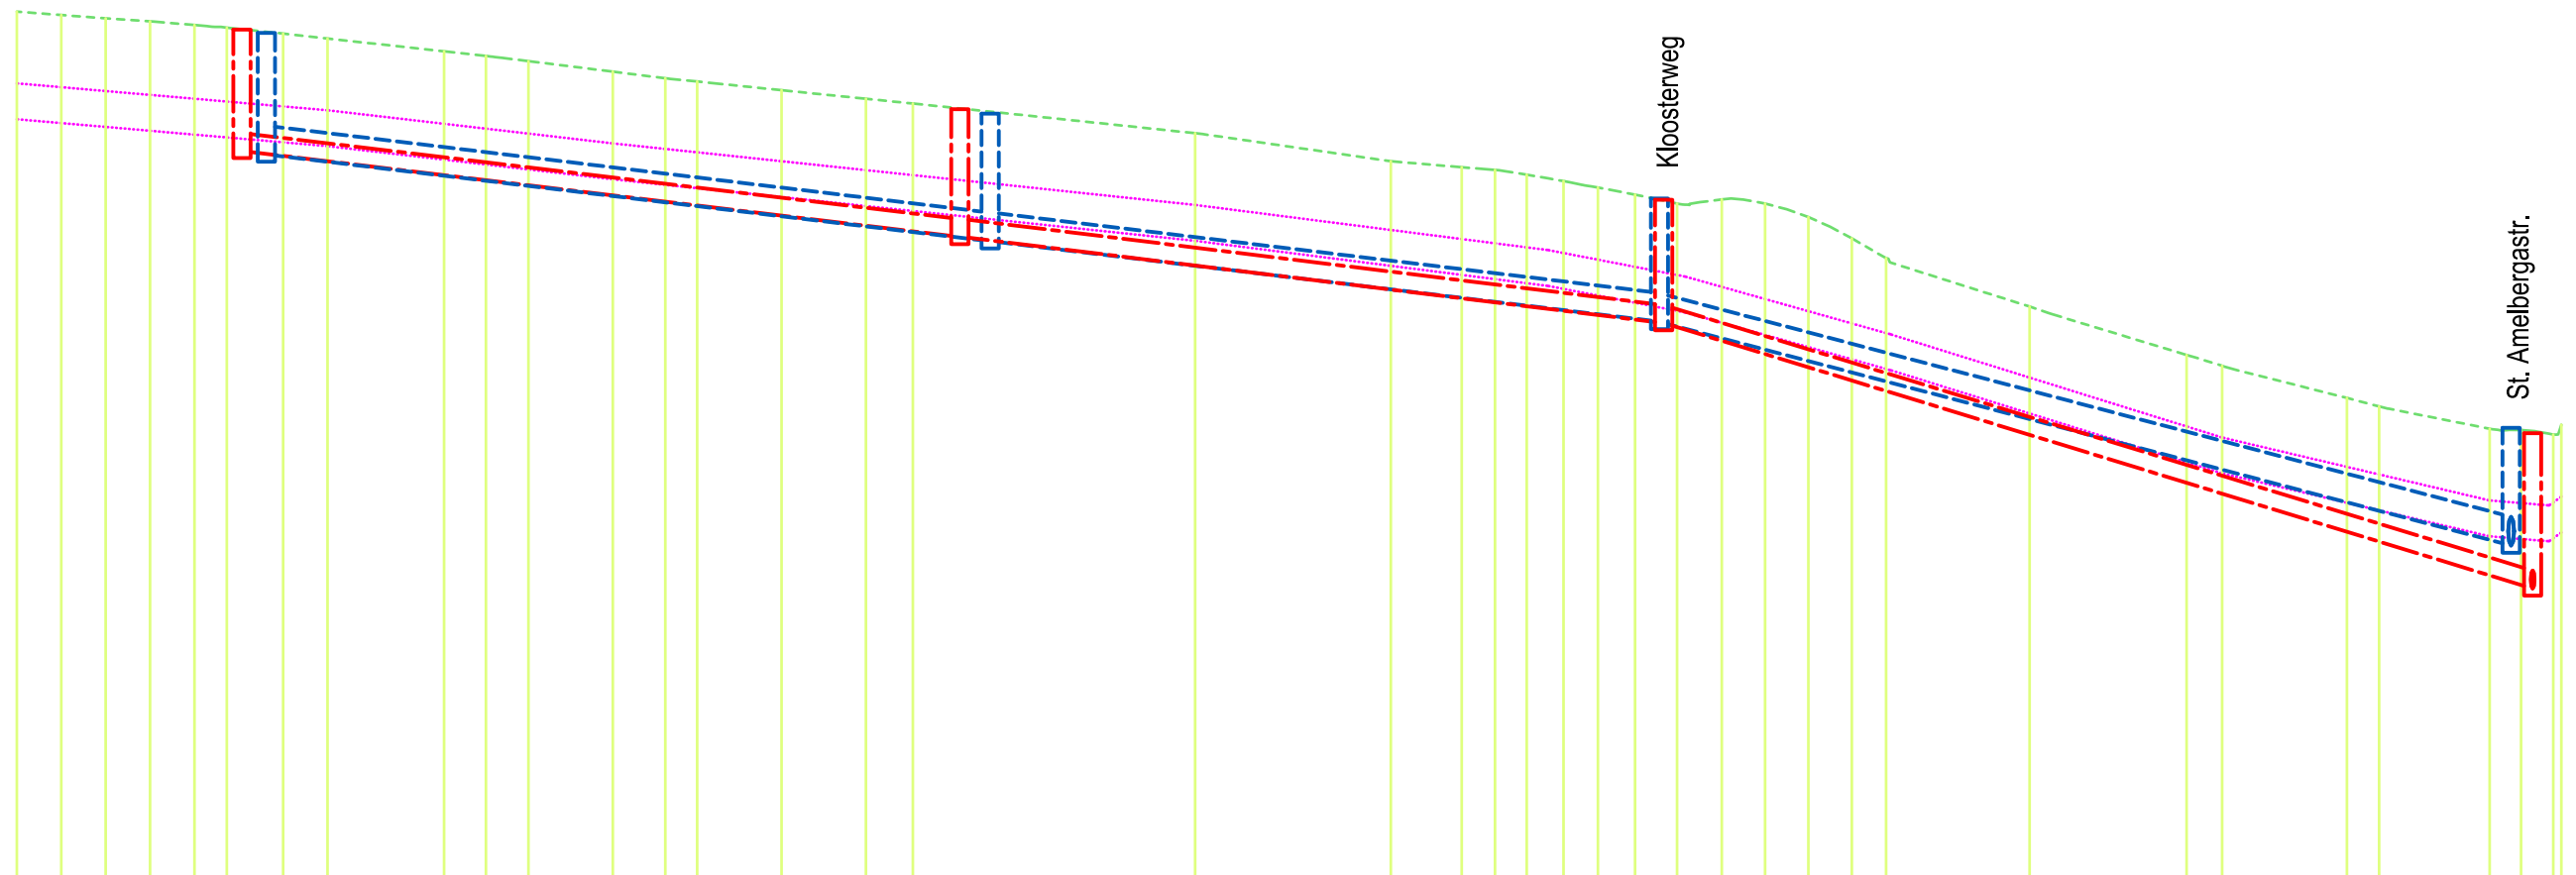


Lengteprofiel

T.A.W. 65.00m


As Ruitersstraat

Profielnummer		18																			
Cumulafstand																					
Bestaand maaiveld																					
Ontworpen hoogte																					
Hellingen																					
DWA LEID.	Tussenafstand																				
	Hellingen en Ø																				
	Bodemhoogte																				
	Legkarakteristieken																				
RWA LEID.	Tussenafstand																				
	Hellingen en Ø																				
	Bodemhoogte																				
	Legkarakteristieken																				


	Riweg ☐ bitumineuze verharding 2 lagen
	Riweg ☐ keien formaat 220-110-140 - kleur grijs
	Voetpad ☐ cementbetonverharding
	Voetpad / berm ☐ betonstraatstenen formaat 220-110-140 - kleur grijs
	Berm ☐ gaai
	Herstel volgens oorspronkelijke materialen
	Boord ☐ greppel - t.p.e II A2
	Boord ☐ kantstrook - t.p.e II A1
	Boord ☐ bordsteen ☐ kantstrook - t.p.e II B
	Dekfels ☐ RWA en DWA

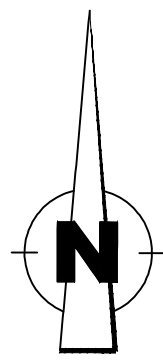

Schaal 1/10.000

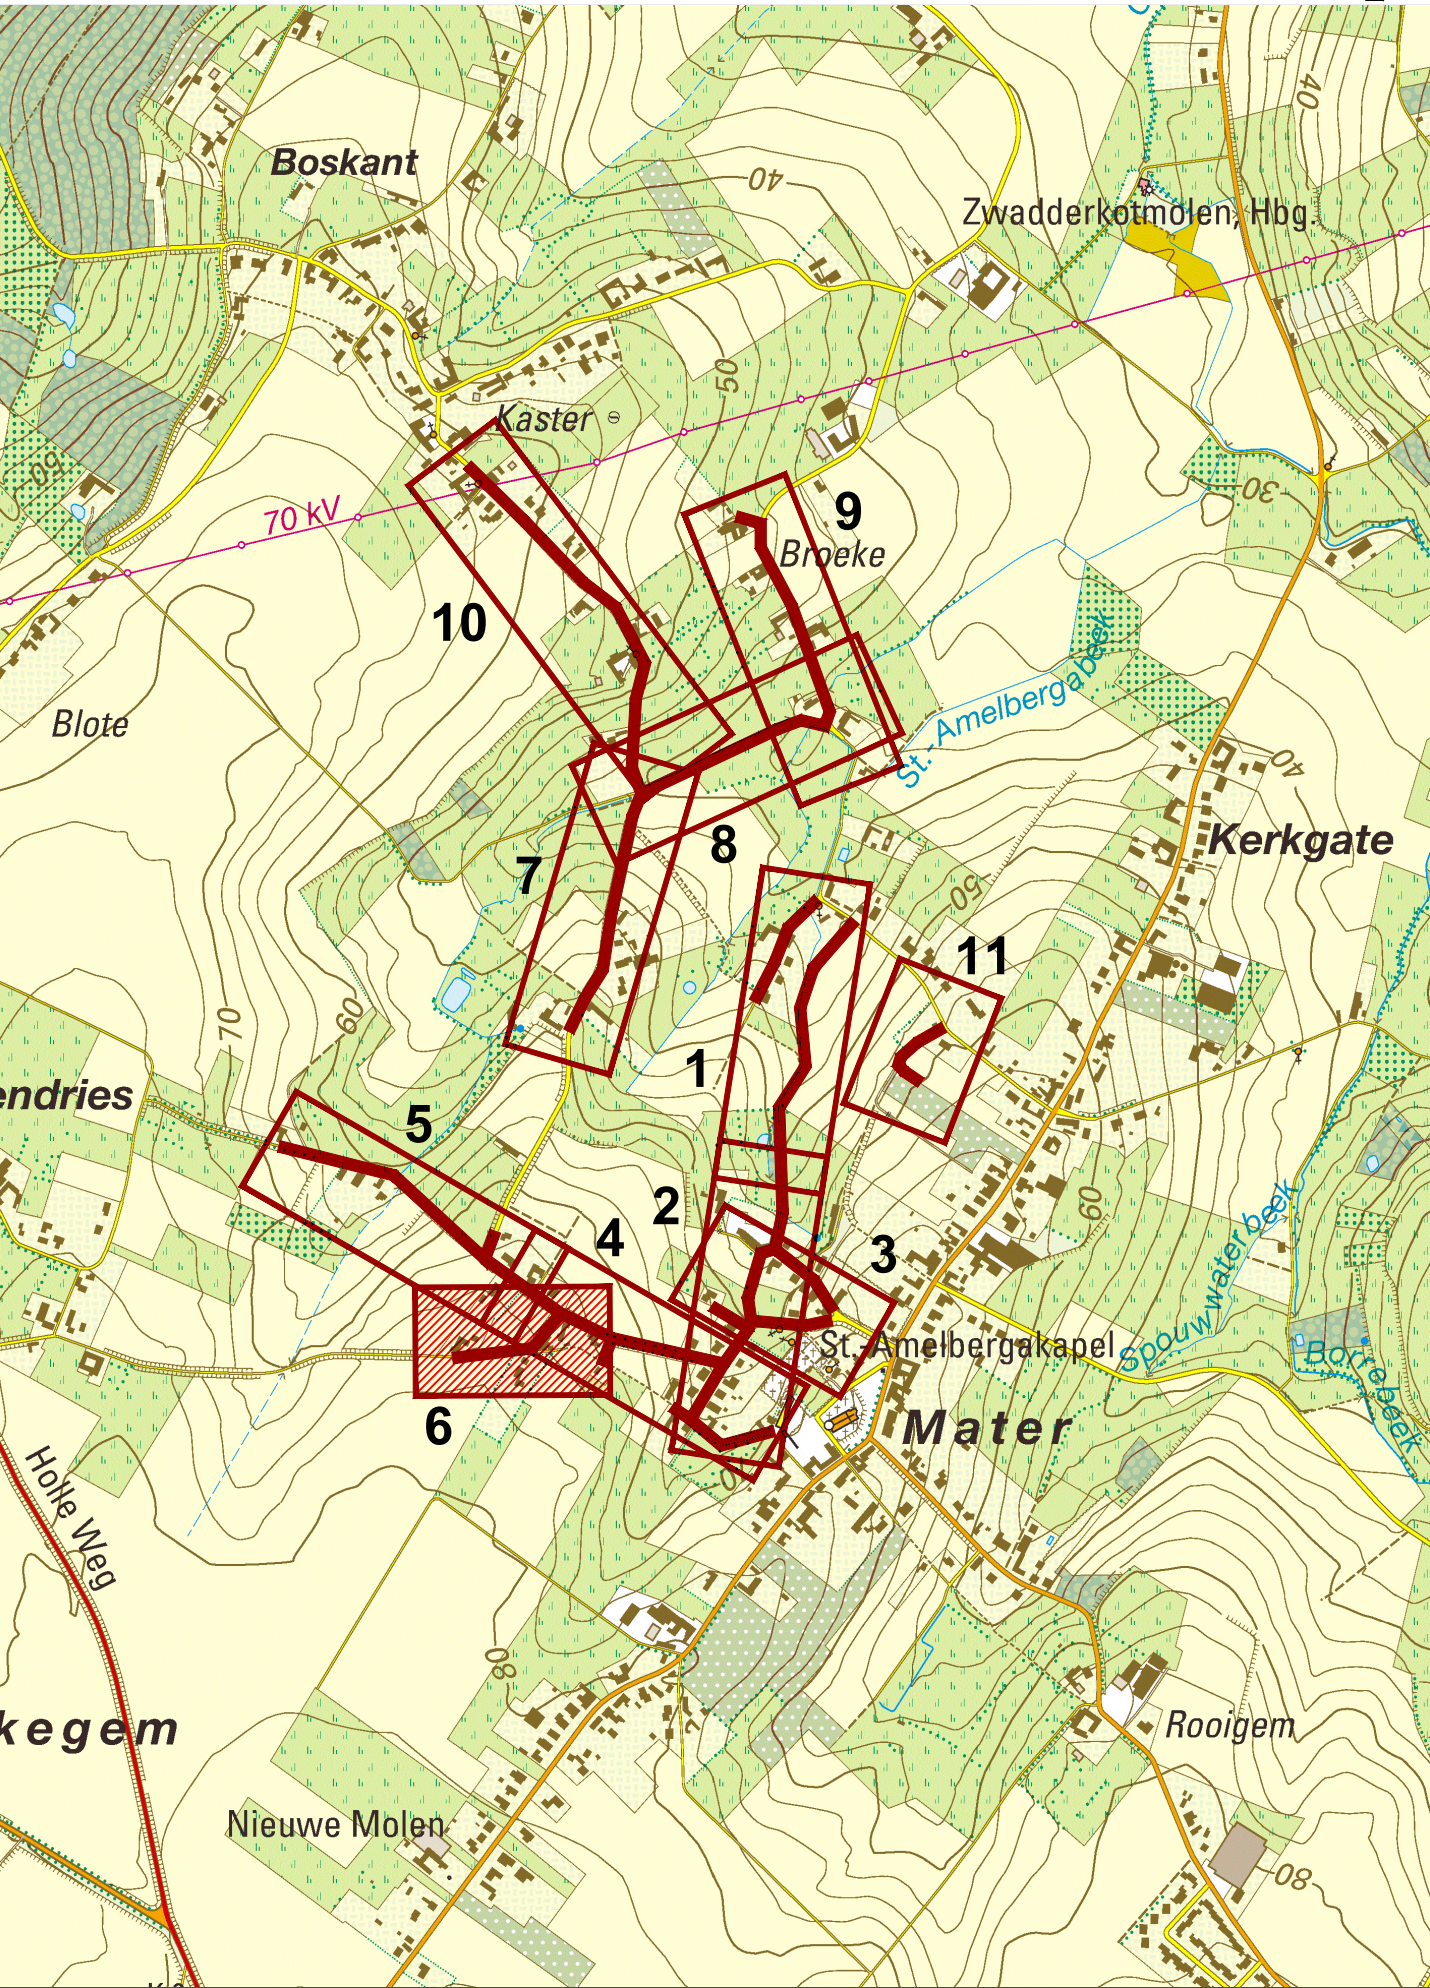


Gezien en goedgekeurd door de gemeenteraad
in zitting van

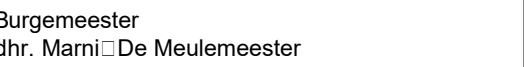

Señalaris
dhr. Lu Van Oulkenborne

Weg- en rioleringswerken Cluster Broeke

Boskant ☐ Kleistraat ☐ Opstalle ☐ Bronstraat ☐
☒ Olleveld ☐ Driesleutelstraat ☐ Sint-Amelbergastraat ☐
 Ruitersstraat en Kloosterweg

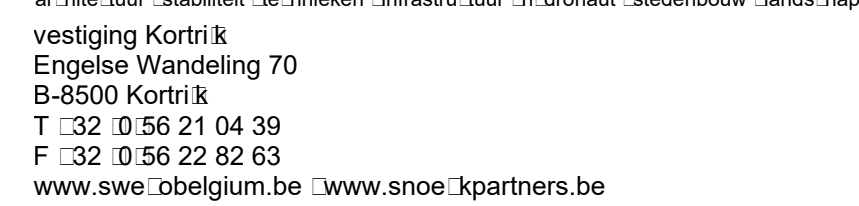

Hugo Snoek

Prof. Dr. Gert Logler

A	Voorontwerp	RBS			
DATUM	HISTORIEK	TEKENAAR	DATUM	HISTORIEK	TEKENAAR

ONTWERP WEGENIS
Ruiterstraat

FASE	SCHAAL	PLAATOPP (m²)	PROJECTNUMMER 4630 0003	PLAATNUMMER	UITGAVE
VOORONTWERP	1:250	0.75m²	2118.6	4.1.6	A

P:ZF 8630003:Ordentouring;Snoe:XI:FRX,Drawing:Clustr:Brooks 20:Design:8630003:1:INFO:EI.org:4.1.8:2019123,1348