

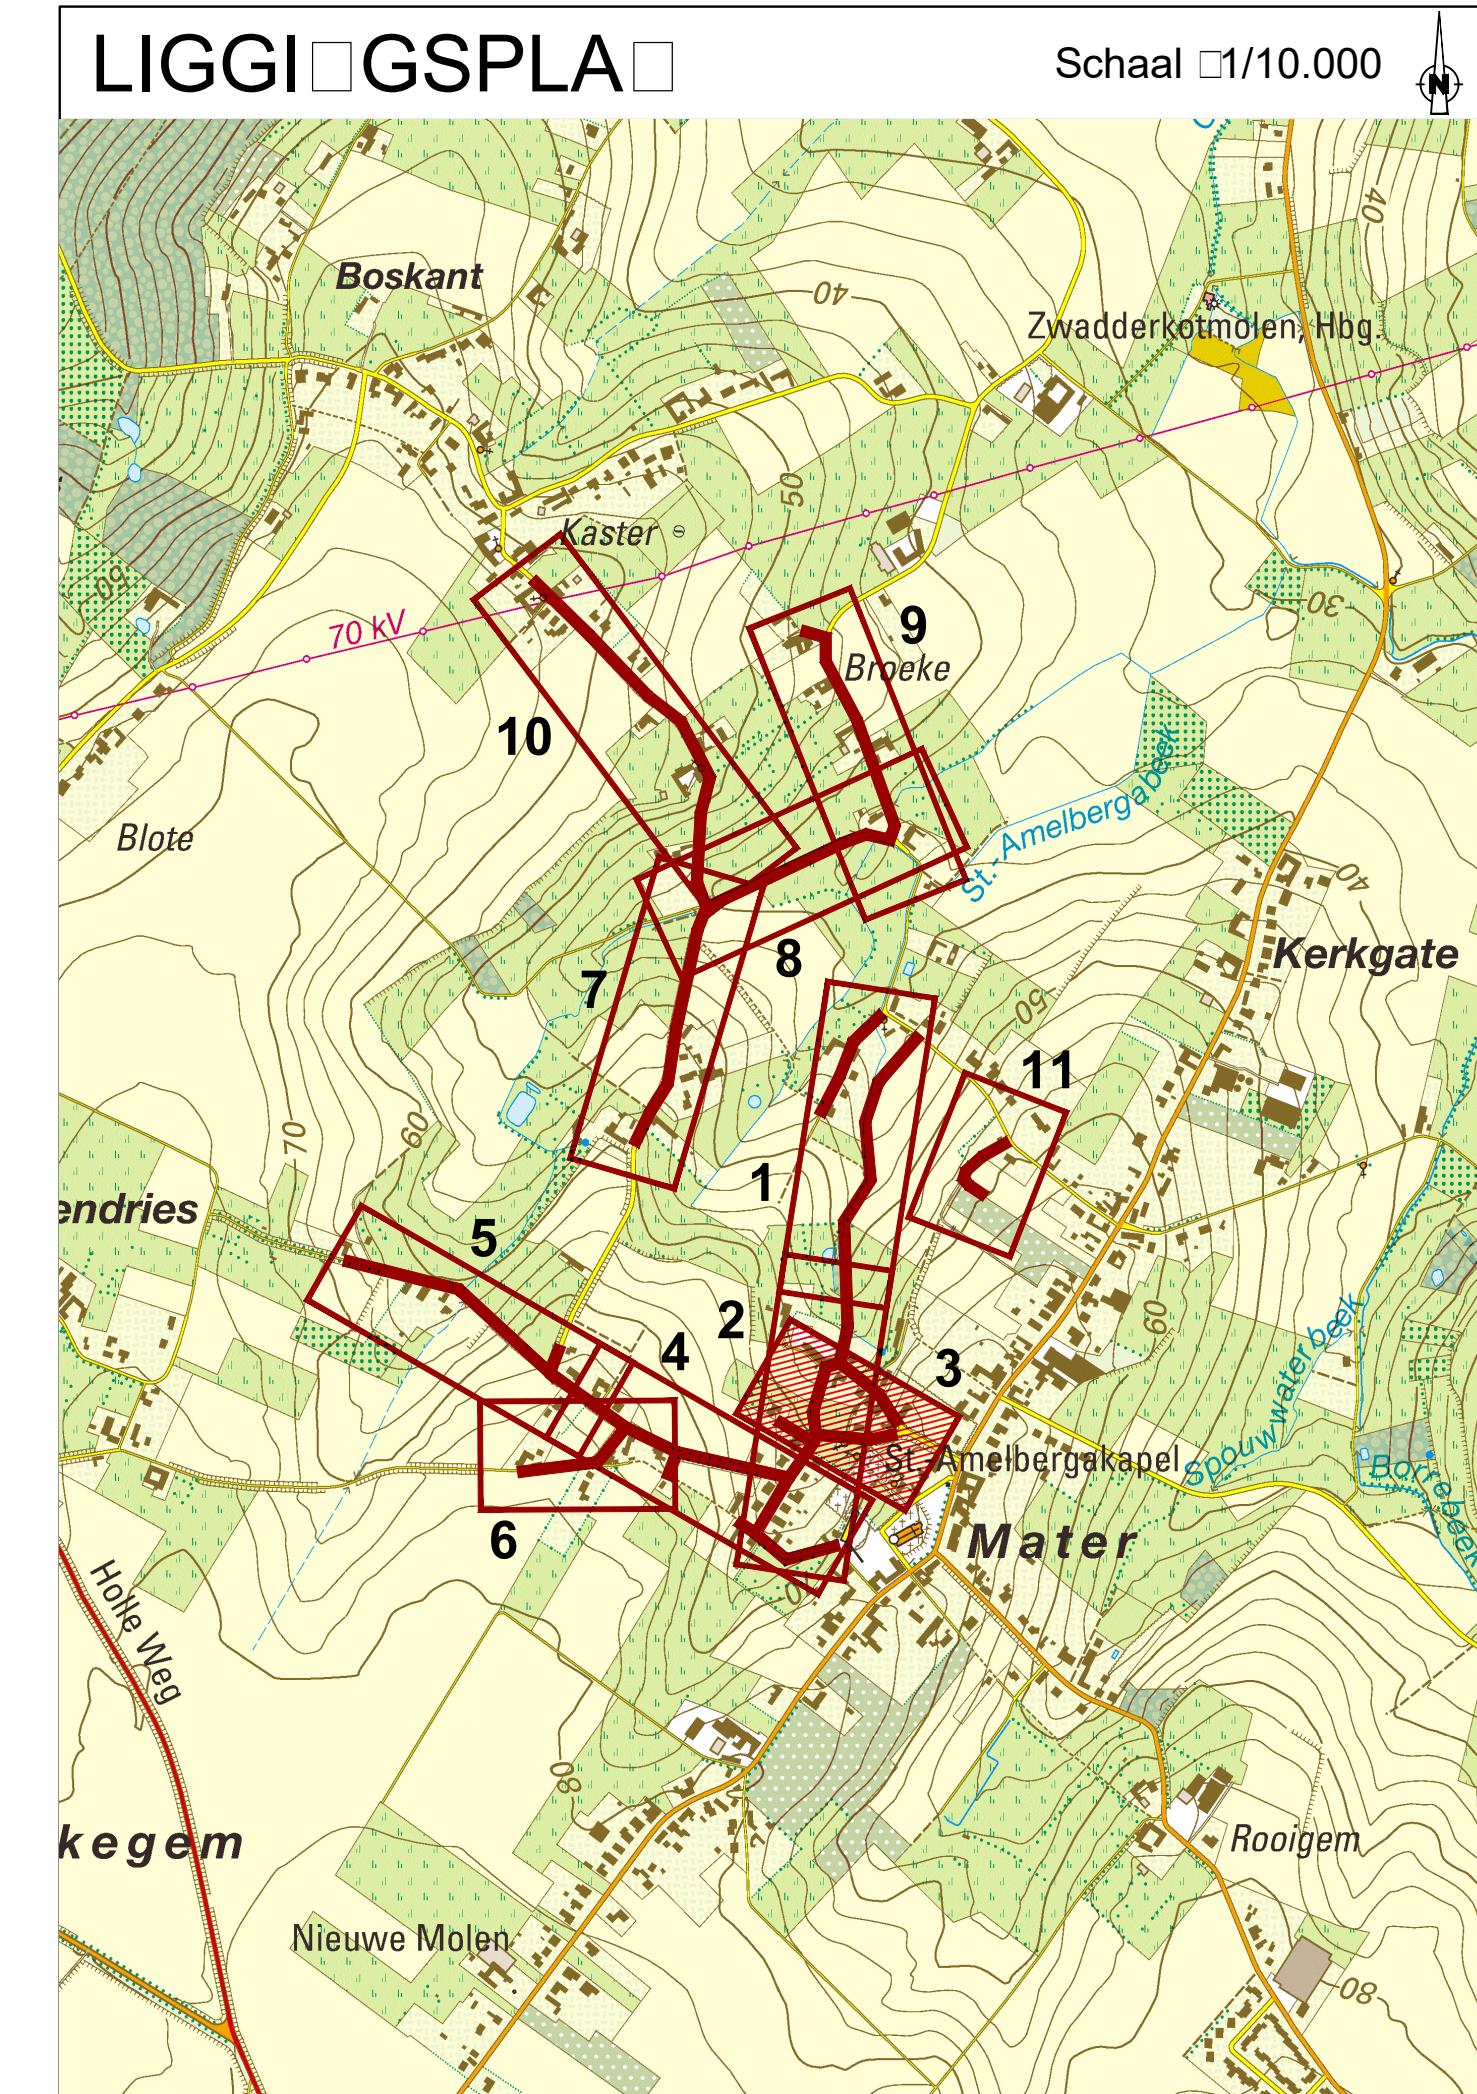


[illegible]

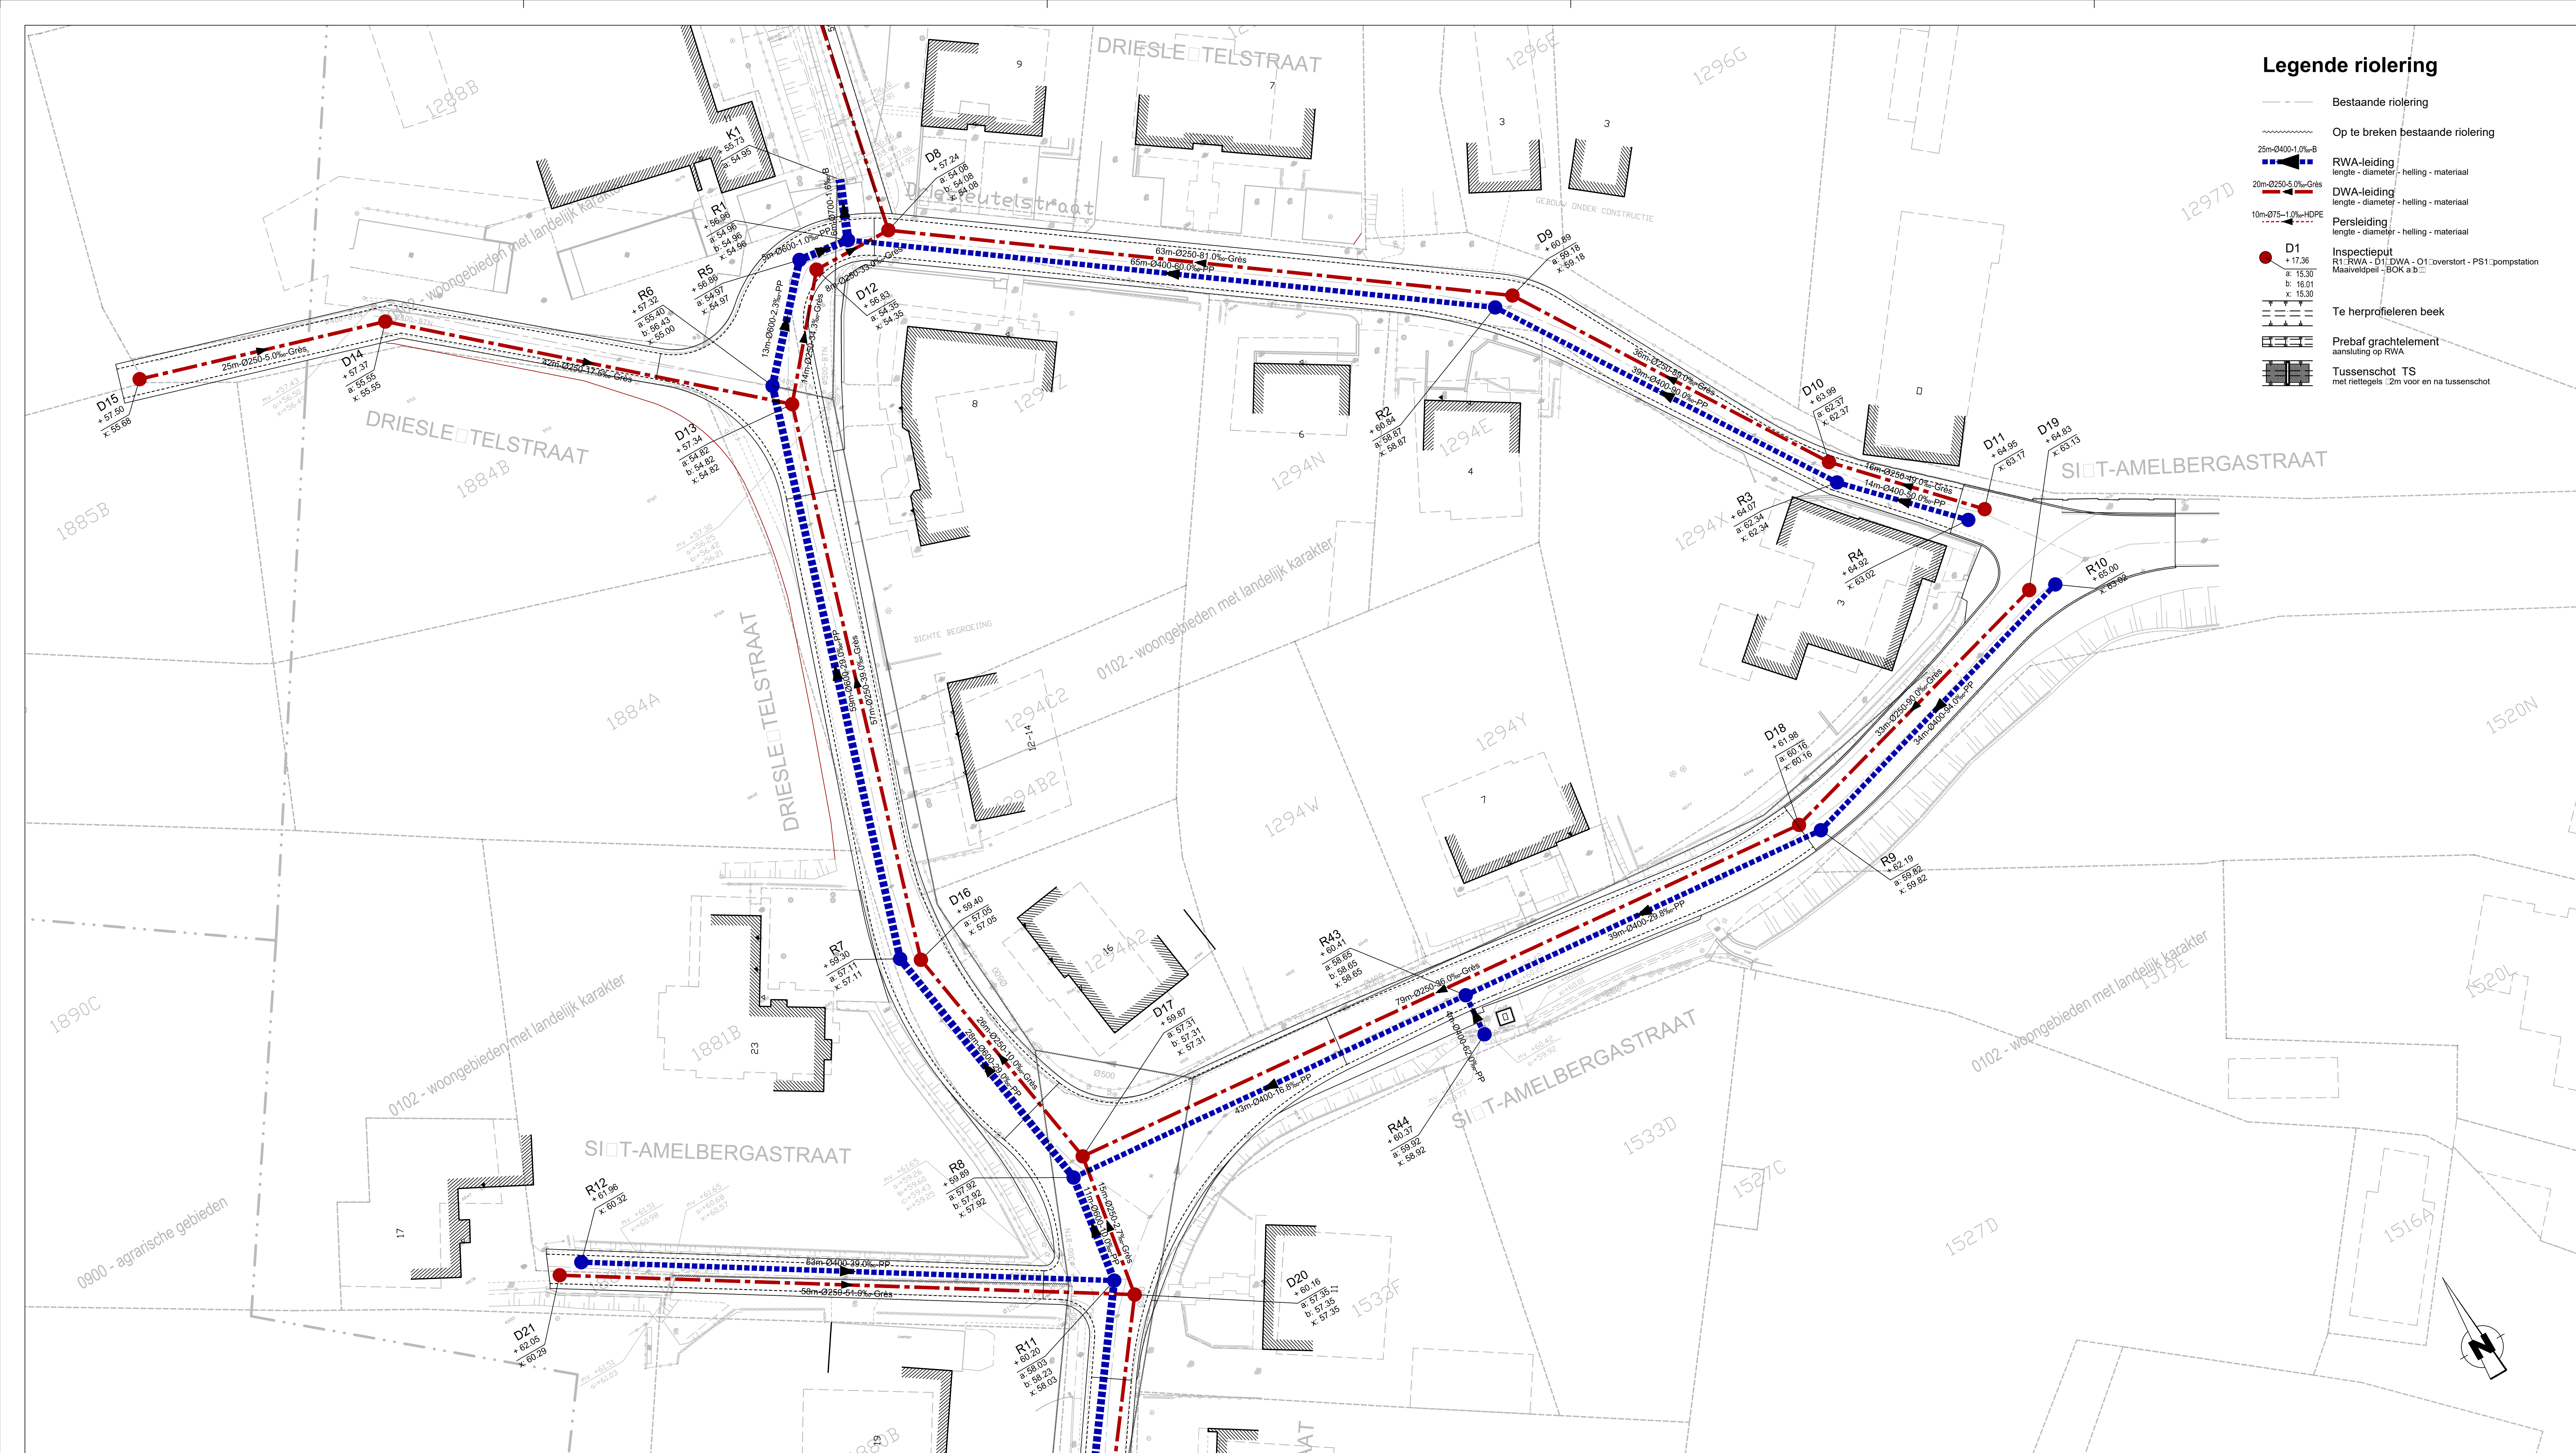

ONTWERP WEGENIS Driesleutelstraat St.Amelbergastraat				
FASE VOORONTWERP	SCHAAL 1:250	PLAATOPM. 0.75m²	PROJECTNUMMER 4630 0005 2118.6	PLANTNUMMER 4.1.3 A

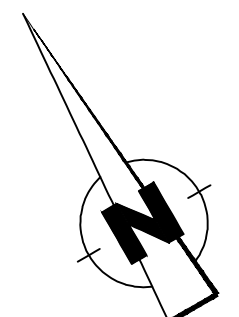