



 

- Legende riolering**
- Bestaande riolering
 - Op te breken bestaande riolering
 - RWA-leiding
engte - diameter - helling - materiaal
 - DWA-leiding
engte - diameter - helling - materiaal
 - Persleiding
engte - diameter - helling - materiaal
 - D1
Inspektieput
R1: RWA - D1: DWA - D1: zwerstort - PS1: pompstation
Meerkeerpunt - BOK a/b
 - Te herprofielen beek
 - Prefab. gra. hielement
aansluiting op RWA
 - Tussens'hot TS
met tussengat 2m voor en na tussens'hot

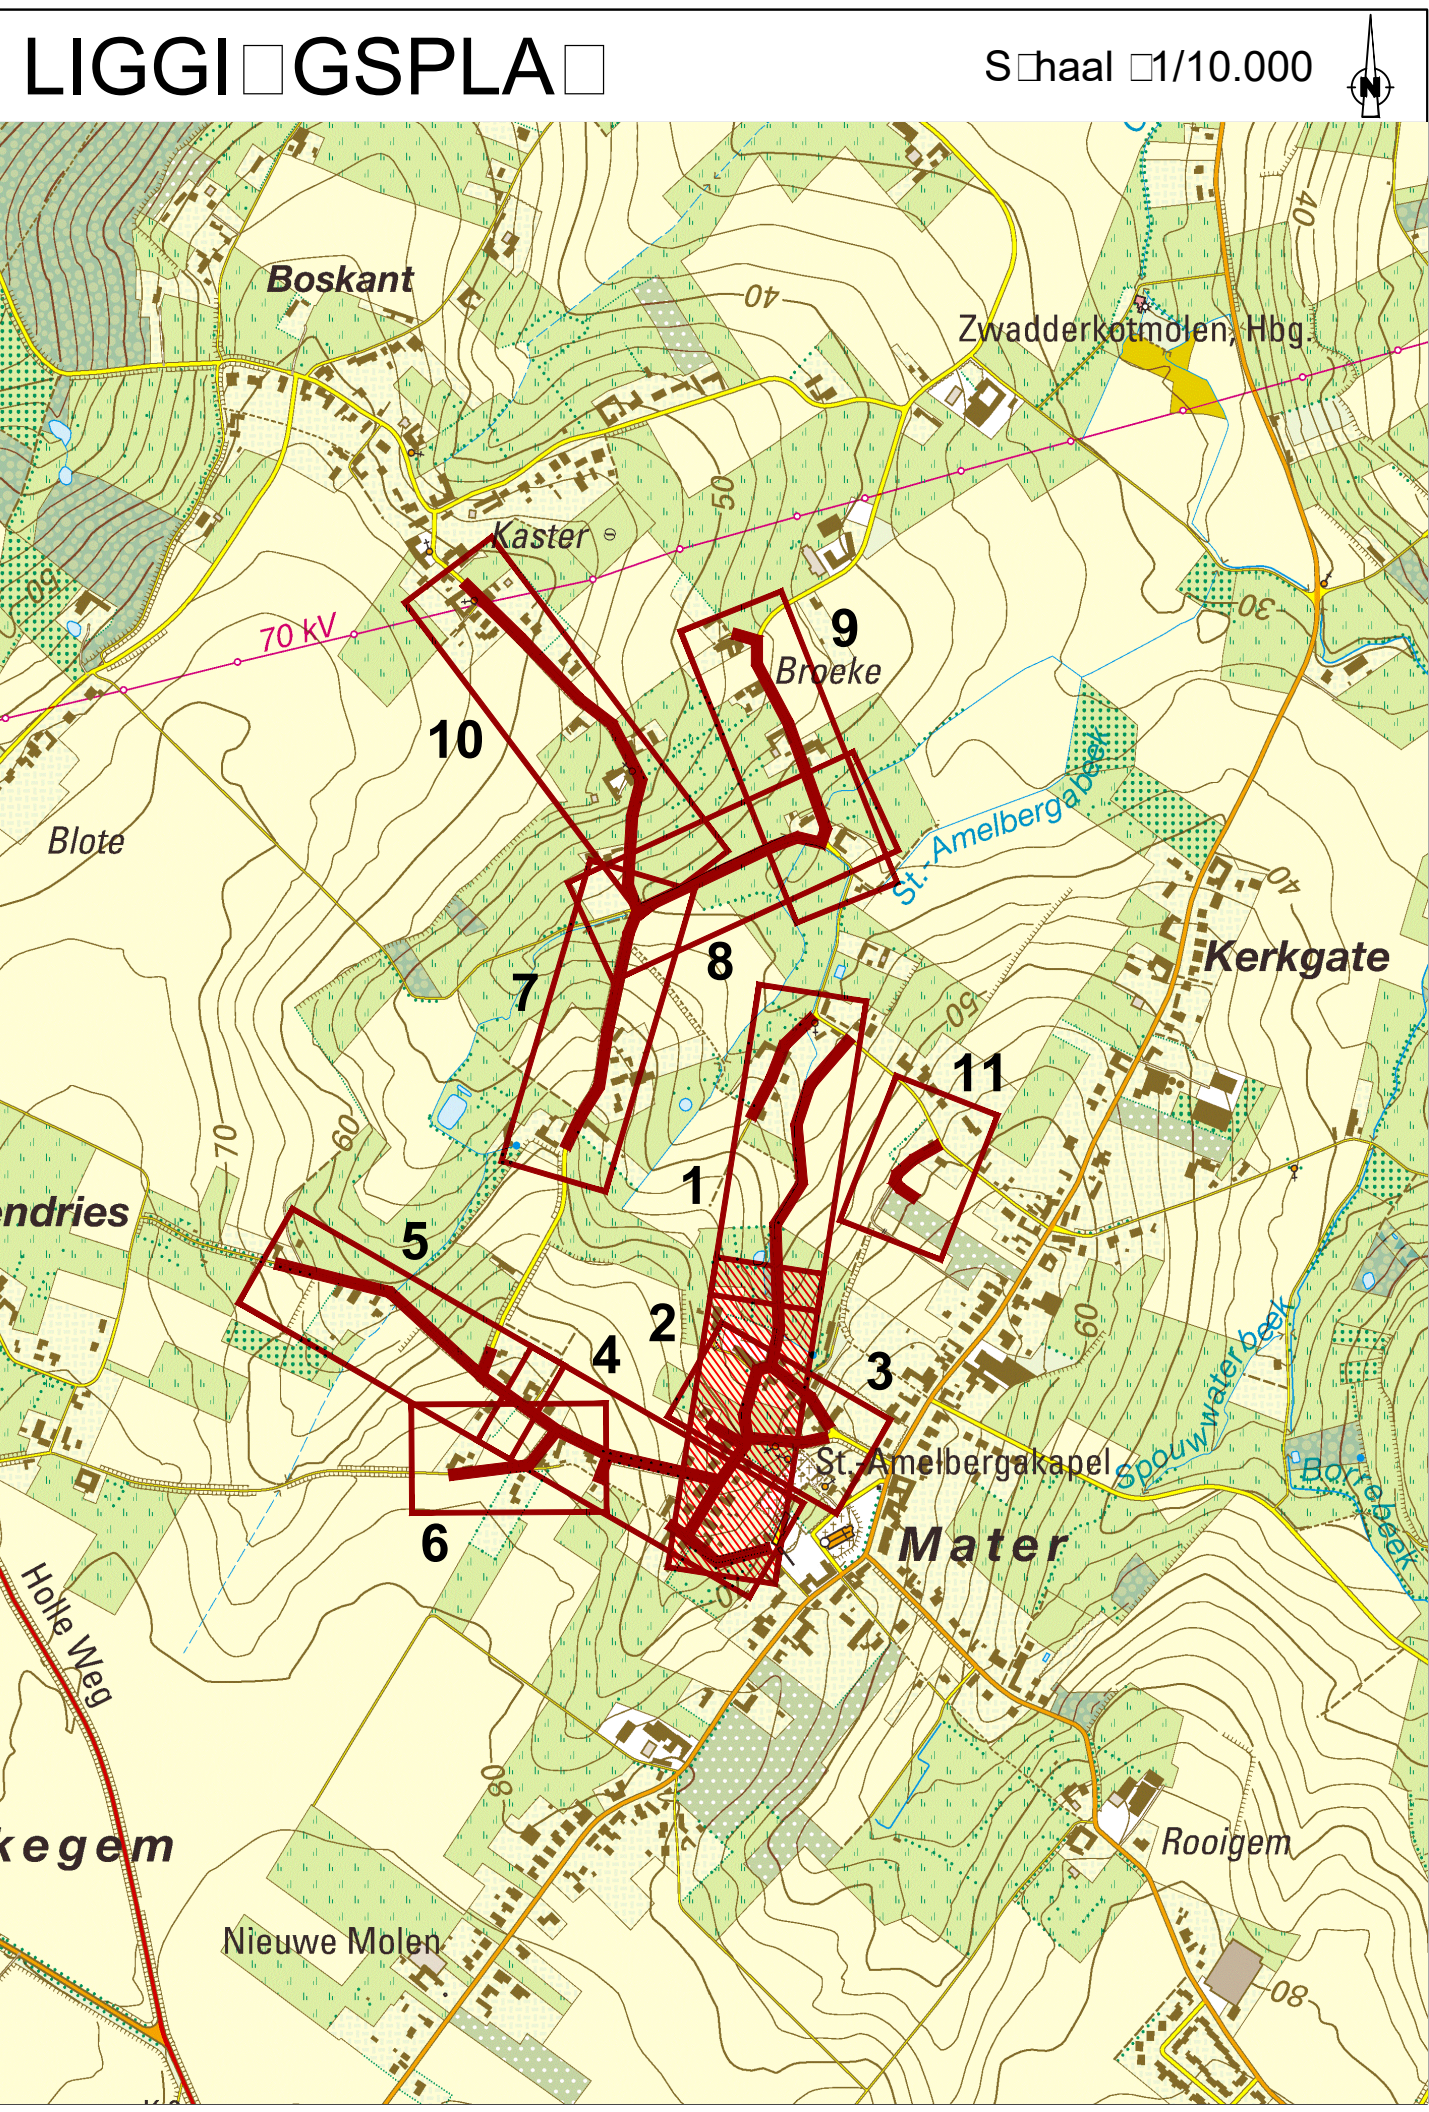

Stad Oudenaarde

Gelien en goedgekeurd door de gemeenteraad in zitting van:

Burgemeester
dhr. Marc De Meuleneer

Señor
dhr. Luc Van der Kerckhove

Provincie Oost-Vlaanderen

Weg- en rioleringswerken Cluster Broeke

Boskant Kleistraat Opstalle Bronstraat
Jolleveld Driesleutelstraat Sint-Amelbergestraat
Ruiterstraat en Kloosterweg

SNODECK & PARTNERS

Part of Snodeck
B-2500 Kortrijk
vestiging Kortrijk
E: 050 21 04 39
F: 050 21 04 39
www.snodeck.be

Teamleider
Hugo Smeets
Projectleider
Gert Loger

R	A	DATUM	VOORWERP	TEKENAAR	DATUM	HISTORIEK	TEKENAAR
1	1	23/01/2018	Voorontwerp	RBS			
2	2	16/02/2017	Voorontwerp	RBS			

ONTWORPEN RIOLERING

Sint-Amelbergestraat
Driesleutelstraat

FABE	SCHAAL	PLAAT	PROJECT	NUMMER	PLAAT	NUMMER	ITGAVE
VOORONTWERP	1:250	1.12m	2118.6	4000.000	4.2.2	B	

