


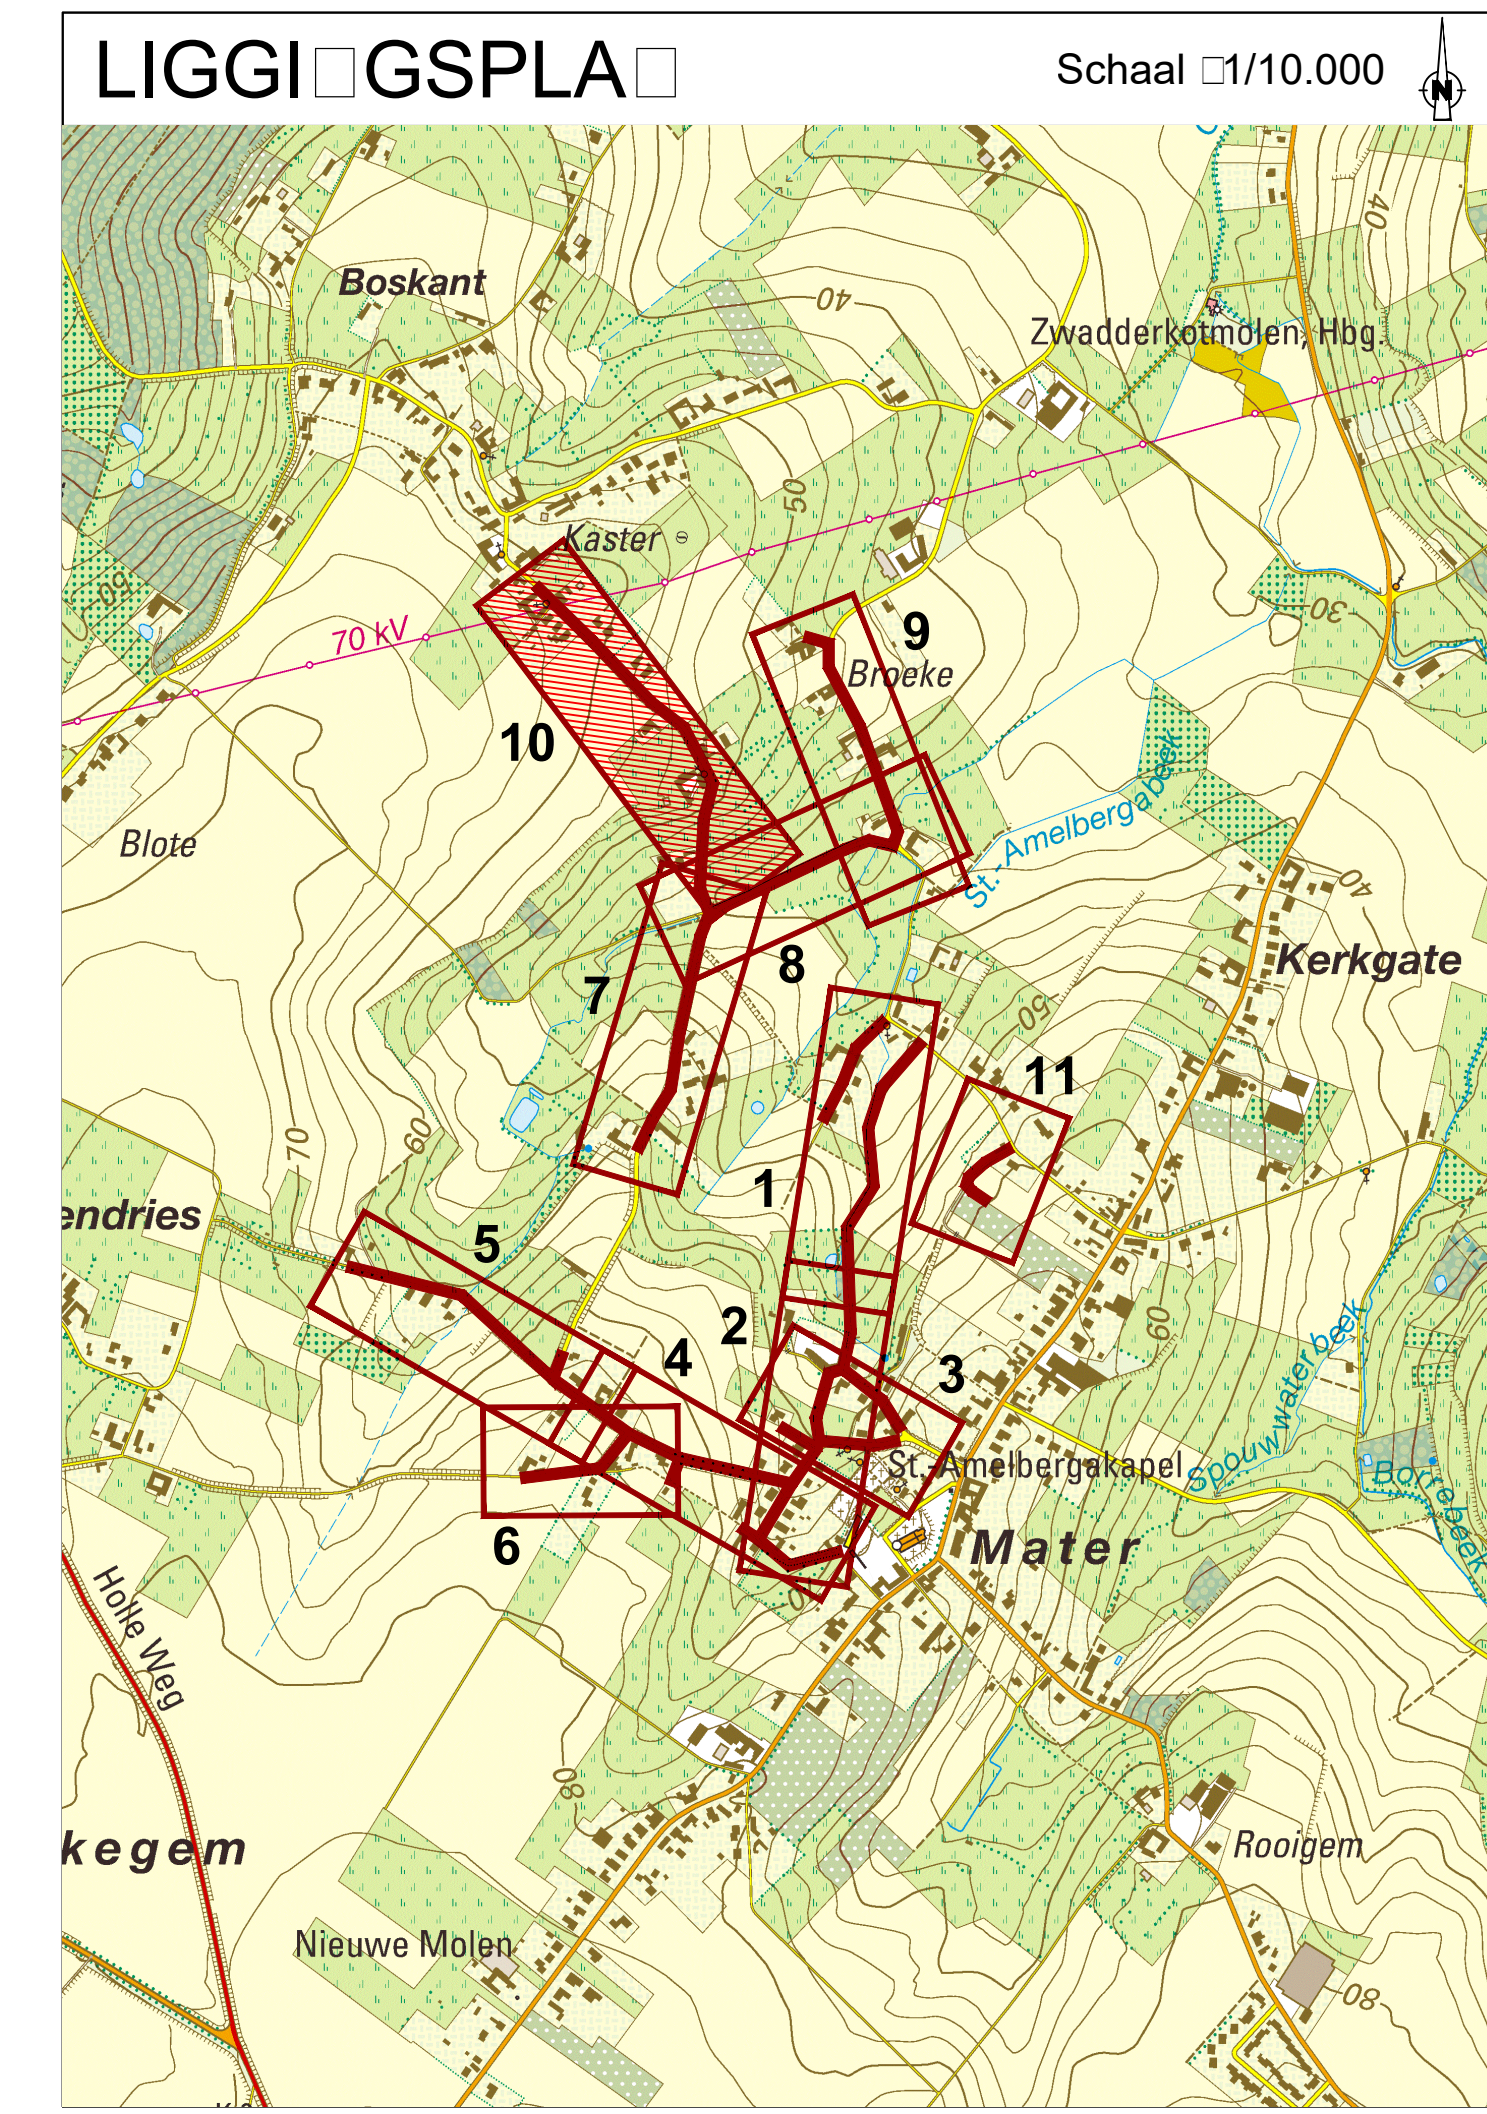

Legende riolering

- Bestaande riolering
- Op te breken bestaande riolering
- RWA-leiding
lengte - diameter - helling - materiaal
- DWA-leiding
lengte - diameter - helling - materiaal
- Persleiding
lengte - diameter - helling - materiaal
- D1
Inspectieput
R1: RWA, D1: DWA, O1: overstort, PS1: pompstation
Maatveldepijl - BOK a b
- Te herprofieleren beek
- Prebat grachtelelement
aansluiting op RWA
- Tussenschot TS
met nettelgids 2m voor en na tussenschot



Stad Oudenaarde

De plan en goedgekeurd door de gemeenteraad
in bijlage van:

Burgemeester
dhr. Marc De Meulemeester

Secretaris
dhr. Luc Van Veenenborne

Provincie Oost-Vlaanderen

Weg- en rioleringswerken Cluster Broeke

Boskant Kleistraat Opstalle Bronstraat
Tolleveld Driesleutelstraat Sint-Amelbergestraat
Ruitersstraat en Kloosterweg


SNOECK & PARTNERS
Part of Smeets
Infrastructuur Landbouw Infrastructuur Landbouw Landbouw
veiligheid Kortrijk
Engineers Willemsweg 70
B-4500 Kortrijk
T: +32 (0)36 21 84 30
F: +32 (0)36 22 82 63
www.snoeckbelgium.be www.snoeckpartners.be

Teamleider
Hugo Snoeck
Projectleider
Gert Logter

NO	VERMIDDEL	VERMIDDEL	VERMIDDEL	VERMIDDEL	VERMIDDEL
B	20112016	Voorwerk	RES		
A	15122017	Voorwerk	RES		
		VERMIDDEL	DATUM	HISTORIEK	TEKENAAR


ONTWORPEN RIOLERING
Boskant

FASE	SCHAAL	PLAAT	PROJEKT	NUMMER	PLAAT	NUMMER	TOEGEVOEGD
VOORONTWERP	1:250	1.37m	4630 0003	2118.6	4.2.10	B	

 

Legende ontworpen toestand

- Rijweg : bitumineuze verharding
- Rijweg : keien
- Voetpad : cementbetonverharding
- Voetpad / berm : betonstraatstenen
- Berm : gras
- Herstel volgens oorspronkelijke materialen
- Boord : greppel - type IIA2
- Boord : kantstrook - type IIA1
- Boord : bordsteen : kantstrook - type IIIB
- Deksls : RWA en DWA

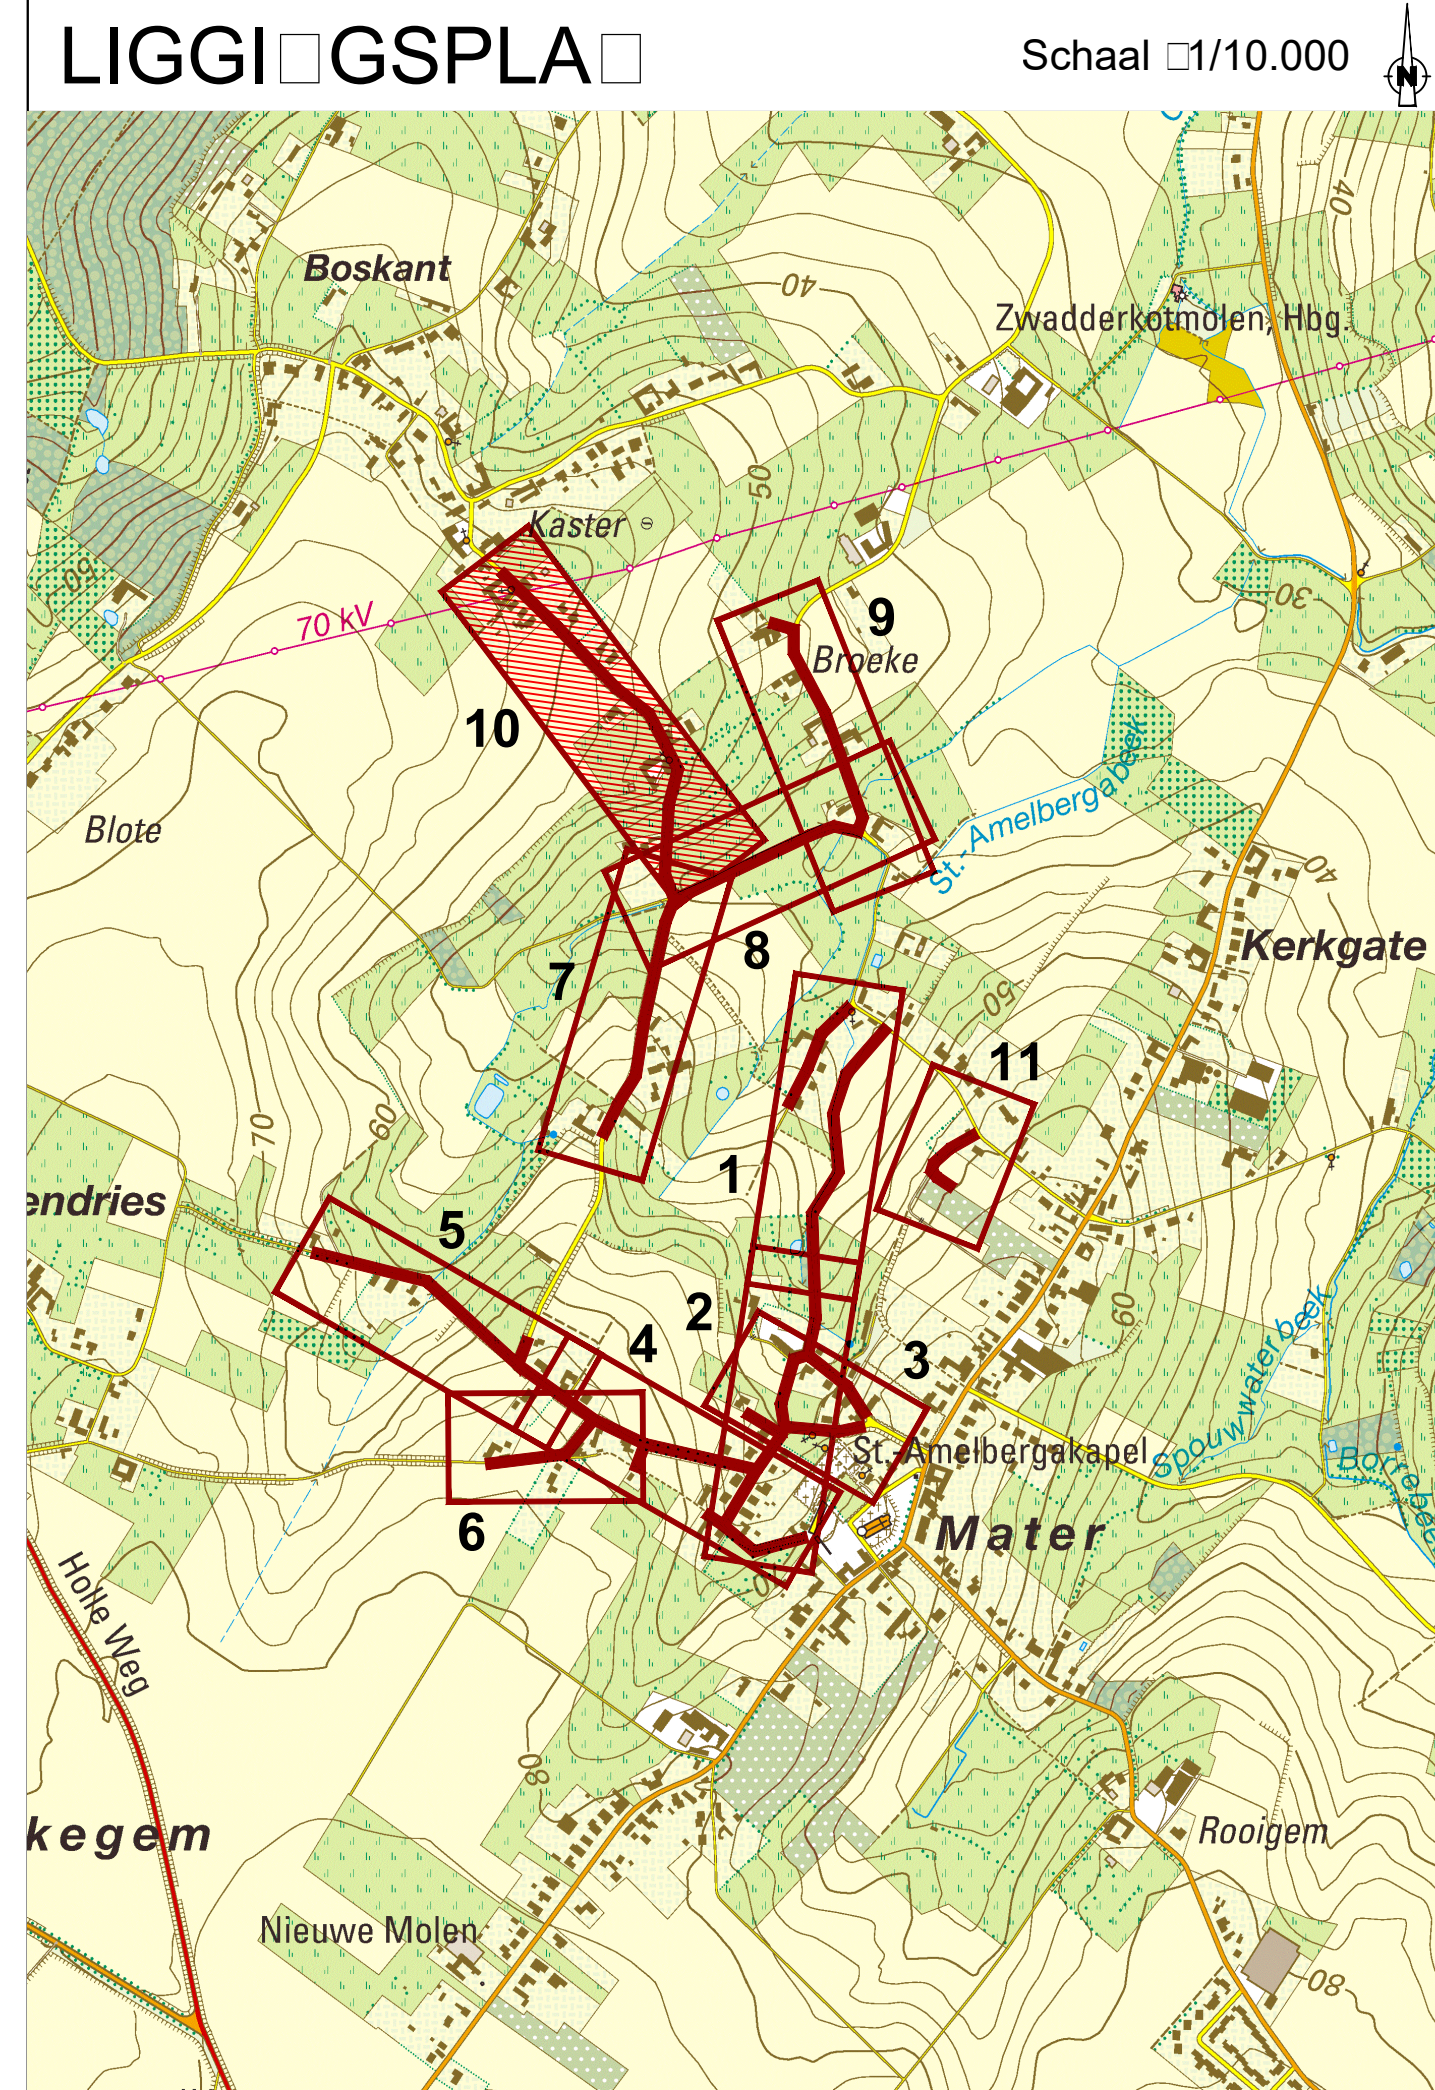

Stad Oudenaarde

Go ten en goetgekeurd door de gemeenteraad in zitting van:

Burgemeester
dhr. Marc De Meulemeester

Secretaris
dhr. Luc Van Lucksborne

Provincie Oost-Vlaanderen

Weg- en rioleringswerken Cluster Broeke

Boskant : Kleistraat : Opstalle : Bronstraat :
Driesleutelstraat : Sint-Amelbergestraat :
Ruitersstraat en Kloosterweg

SNOECK & PARTNERS

Part of Smeets

Verkeersplan : Landbouw : Infrastructuur : Bouw : Milieu : Landschap

vestiging Kortrijk
Eingelste Wandeling 70
B-4500 Kortrijk
T : +32 (0) 91 21 64 30
F : +32 (0) 91 22 82 63
www.snoeckbelgium.be : www.snoeckpartners.be

Teamleider
Hugo Snoeck

Projectleider
Gert Logier

NO	VERSIJ	VERSIJ	VERSIJ	VERSIJ	VERSIJ
A	23/12/2017	Verontwaardigd	RWS	DATUM	HERSTOREK
ONTWERP WEGENIS					
Boskant					
FASE	SCHAAL	PLAATS	PROJEKT	PLAATS	TOEGANG
VOORONTWERP	1:250	1:375M	4630 0003	4.1.10	A
2118.6					

