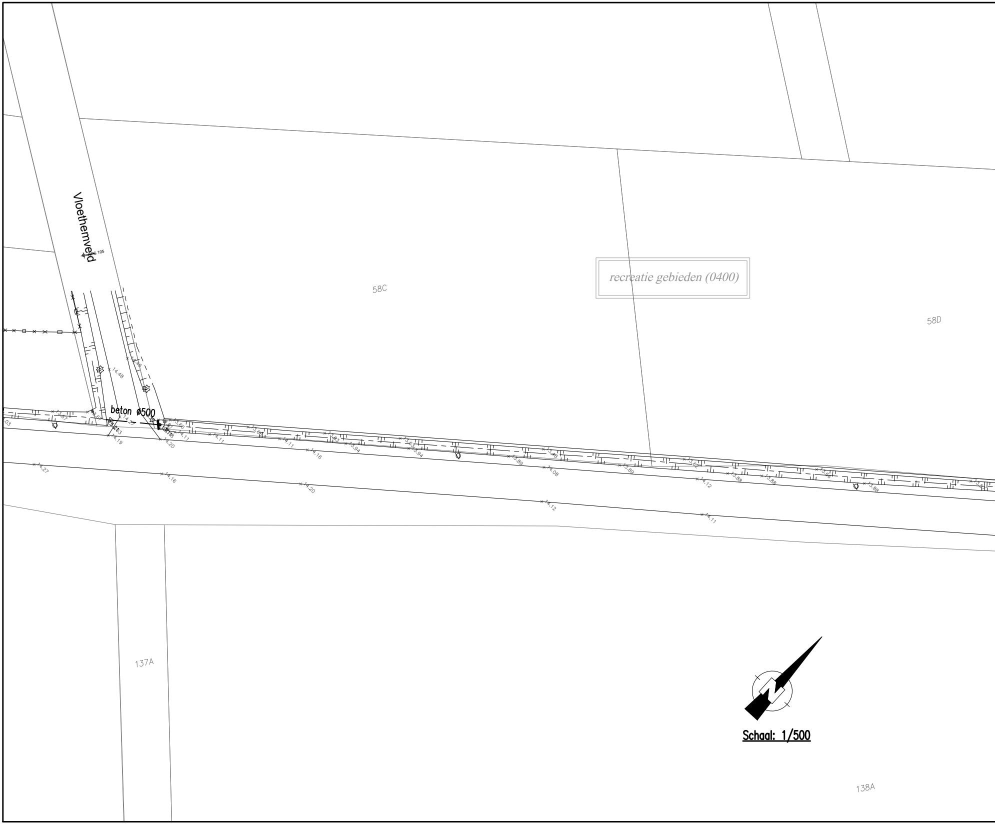
Vloethemveld
58C
recreatie gebieden (0400)
58D
beton ø500
14.48
13.67
14.27
14.19
14.20
13.66
14.11
14.11
14.11
14.16
13.94
13.94
13.89
14.08
13.89
14.12
13.88
13.88
13.85
14.27
14.16
14.20
14.12
14.11
137A
138A

Schaal: 1/500

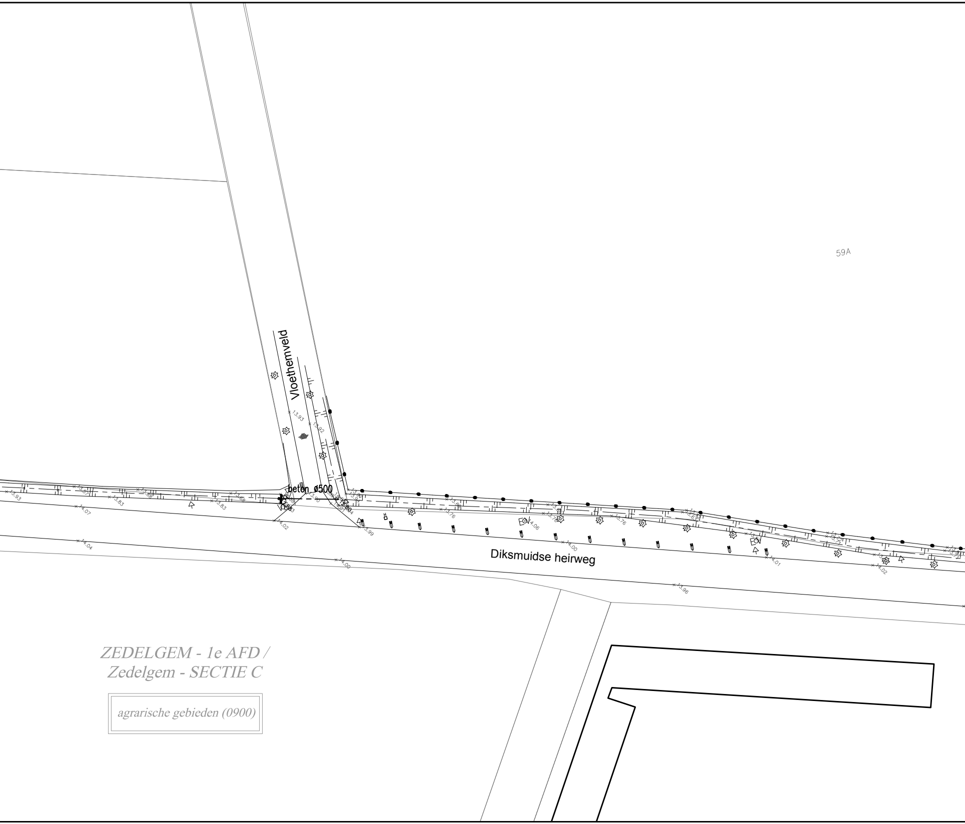
59A
Vloethemveld
beton ø500
Diksmuidse heirweg
ZEDELGEM - 1e AFD /
Zedelgem - SECTIE C
agrarische gebieden (0900)
13.93
13.92
13.93
13.87
13.83
13.88
13.83
13.68
13.90
14.07
14.02
14.04
14.00
13.99
13.76
14.06
13.76
14.00
13.96
14.01
14.02

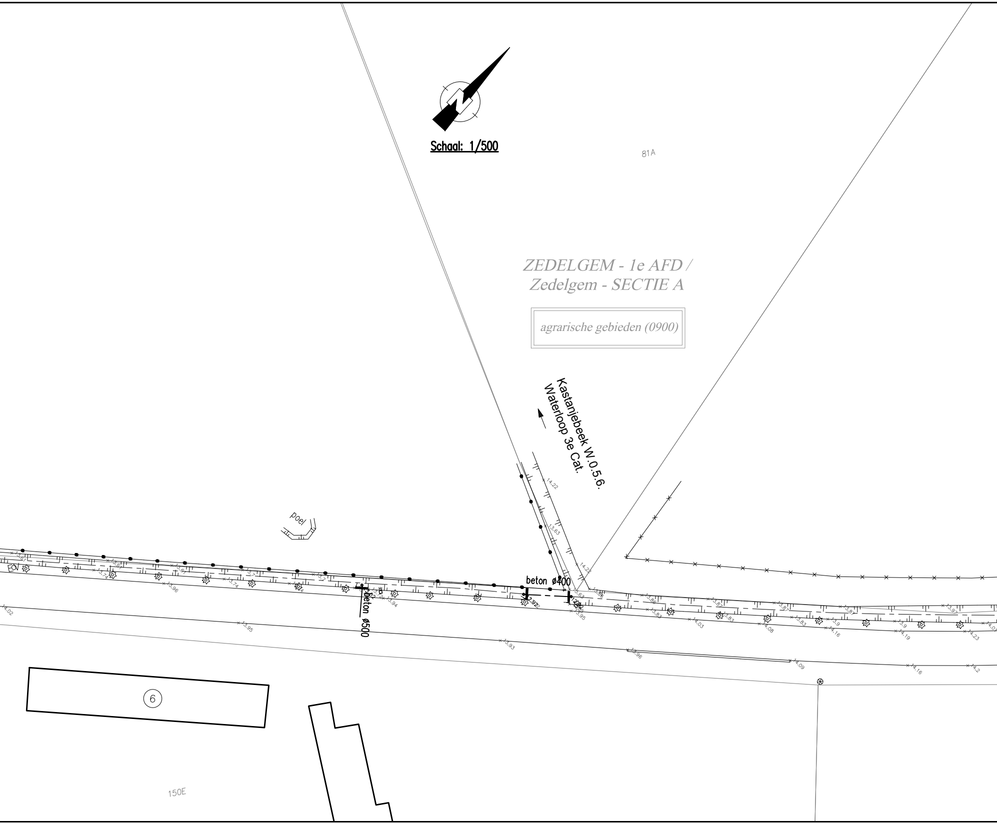
Schaal: 1/500
81A
ZEDELGEM - 1e AFD /
Zedelgem - SECTIE A
agrarische gebieden (0900)
Kastanjebeek W.0.5.6.
Waterloop 3e Cat.
poel
beton ø400
beton ø500
6
150E
14.22
13.63
14.22
13.61
13.61
13.61
13.74
13.7
13.74
13.7
13.96
13.94
13.72
13.94
14.02
13.95
13.93
12.92
13.63
13.86
13.95
13.86
13.87
13.87
13.87
13.97
13.83
13.83
13.83
13.9
13.9
14.01
14.03
14.08
14.16
14.19
14.23
13.96
14.09
14.16
14.2

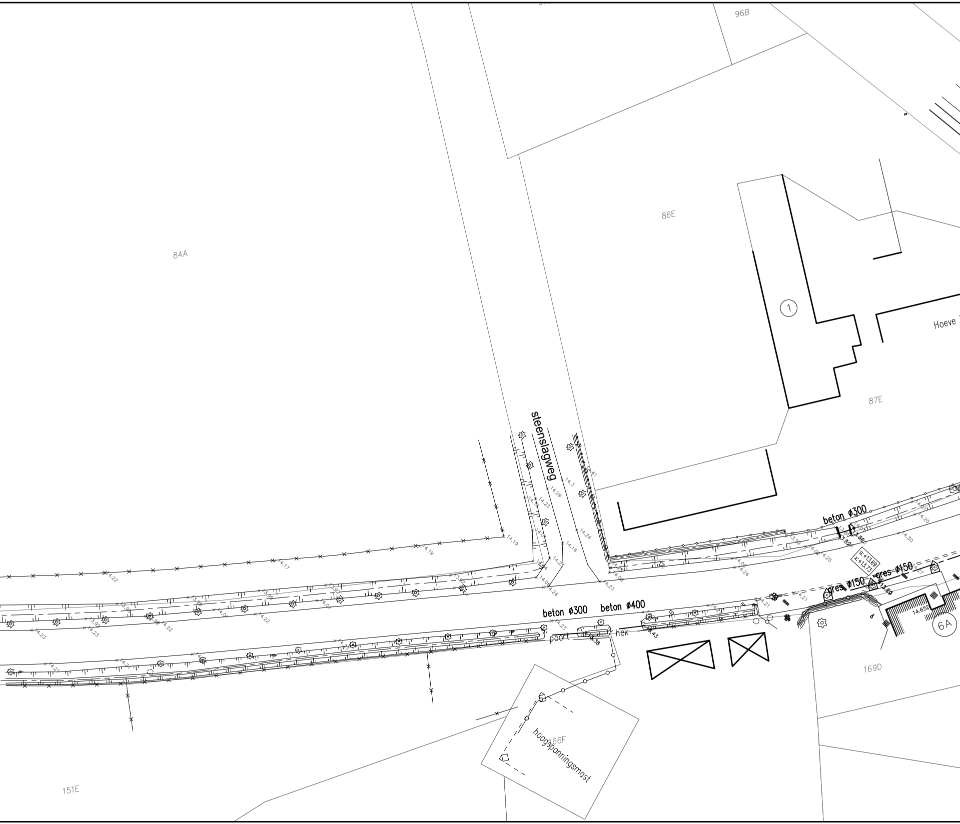
96B
86E
84A
87E
1
Hoeve
steenslagweg
beton ø300
beton ø300
beton ø400
gres ø150
gres ø150
α:+13.69
x:+13.73
14.65D
poort
hek
6A
169D
166F
hoogspanningsmast
151E

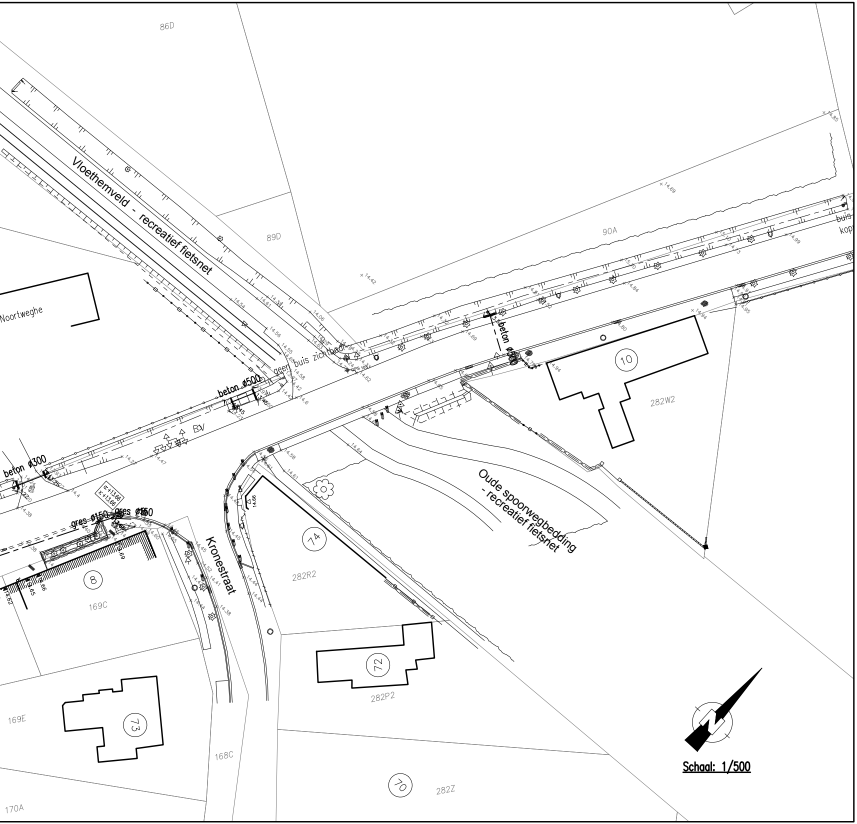
86D
89D
90A
Noortweghe
Vloethemveld - recreatief fietsnet
geen buis zichtbaar
beton ø500
beton ø500
beton ø300
gres ø150
gres ø150
EV
Kronestraat
Oude spoorwegbedding - recreatief fietsnet
10
282W2
74
282R2
8
169C
72
282P2
73
169E
168C
70
282Z
170A
Schaal: 1/500

LEGENDE BESTAANDE TOESTAND

- Bovenkant waterloop
- As waterloop
- Bovenkant talud
- Onderkant talud
- Vangrail
- Betonnen afsluiting + gladde draad
- Houten afsluiting + gladde draad
- Betonnen afsluiting + prikkeldraad
- Houten afsluiting + prikkeldraad
- Diverse afsluitingen
- Muurtje
- Rij loofbomen
- Rij naaldbomen
- Haag

89 Bestaand gebouw + huisnummer

7.85 ▽ Gebouw dorpelpeil

5.96 ▼ Gebouw dorpelpeil garage

- Polygoonpunt
- B Merkpaal staatsgrens
- P Merkpaal openbaar domein

BESTAANDE RIOLERING

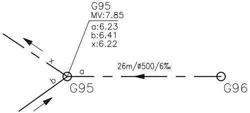
G95
MV:7.85
a:6.23
b:6.41
x:6.22
x
a
b
26m/ø500/6‰
G95
G96

Tussen inspectieput G96 en G95 ligt een buis diameter 500mm met lengte 26m aan een helling van 6mm/m. In inspectieput G96 komt 1 buis (a) toe op een hoogte BOK (binnenkant, onderkant koker) van 6.23m, 1 buis (b) op hoogte 6.41m en vertrekt 1 buis (x) op 6.22m. De hoogte van het maaiveld t.h.v. G96 is 7.85m

Knotwilg

Boom klein

Struik

Loofboom

Naaldboom

Fruitboom

Reflector op paaltje

Parkeermeter

Openbare vuilnisbak

Zitbank

Praatpaal

Telefooncel

Openbare brievenbus

Brievenbus Privé

Monoliet

Signalisatie verkeerslicht

Signalisatie wegwijzer

Signalisatie verkeerbord

Signalisatie bushalte "De Lijn"

Signalisatie plaatsnaam

Signalisatie publiciteitsbord

Signalisatie openbaar vervoer

D ☒	Kabine kast diverse
D ◘	Straatkap diverse
E ☒	Kabine kast elektriciteit
E ◘	Straatkap elektriciteit
G ☒	Kabinekast gas
G ◘	Straatkap gas
H ◘	Straatkap brandkraan
R ☒	Kabinekast radio/TV
T ☒	Kabinekast telefoon
T ◘	Straatkap telefoon
W ◘	Straatkap water
⌀	Paal elektriciteitsleiding
⌀	Paal verlichting
⌀	Paal divers
☒	Mast elektriciteitsleiding
▢	Mast divers
P ○	Vlaggenmast
	Verharding kasseien
	Verharding betonstraatstenen
▦	Verharding betontegels
	Verharding beton
	Verharding KWS
	Verharding steenslag

west-vlaanderen
de gedreven provincie

PROVINCIE WEST-VLAANDEREN
Dienst Mobiliteit

-Leidend ambtenaar: Ing. Murielle DECOO
-Dossiernummer: 1661/2012/003/WEG92
-Besteknummer: 01/2018

GEMEENTE: ZEDELGEM
REALISATIE VAN FIETSVOORZIENINGEN IN DE DIKSMUIDSE HEIRWEG, BRUGSE HEIRWEG EN ENGELSTRAAT.

BOUWHEER :

PROVINCIE WEST VLAANDEREN

ONTWORPEN DOOR :

LOBELLE
STUDIEBUREAU BVBA
Gistelsteenweg nr.112
8490 Varsenare (Jabbeke)
Tel:050/30.00.30 - Fax:050/38.96.91
Mail: info@studiebureau-lobelle.be
Site: www.studiebureau-lobelle.be

ir. Philippe Lobelle - Zaakvoerder

Gezien en goedgekeurd door de provincieraad van West-Vlaanderen
in zitting van ....

De provinciegriffier,

Geert ANTHIERENS

De voorzitter,

Eliane SPINCEMAILLE

Gezien en goedgekeurd door de Gemeenteraad van Zedelgem
in zitting van : ....

i.o.
De Secretaris

Sabine VERMEIRE

De Burgemeester

Annick VERMEULEN

Aantal plannen : 13

04
PLANNR

ONTWERP

GRONDPLAN BESTAANDE TOESTAND
DIKSMUIDSE HEIRWEG - DEEL 2

Schaal : 1/500

AANVAARD DOOR ONDERGETEKENDE AANNEMER

DATUM	NOTA'S
...	...
17–03–2016	Aanpassingen voorontwerp
02–05–2016	Detailplan uitwerking huisnr. 209
15–11–2017	Aanpassing voorontwerp i.f.v. bespreking onteigeningen
15–12–2017	Ontwerpdossier
05–02–2018	Aangepast ontwerpdossier
BESTANDSLOCATIE	J:\WW1798\3_ONTWERP\2018-02-05 Aangepast ontwerpdossier\WW1798 O-2 Grondplannen.dwg

AANBESTEDING :

DOSSIERNR :
WW1798

OPP. :
0.62m²