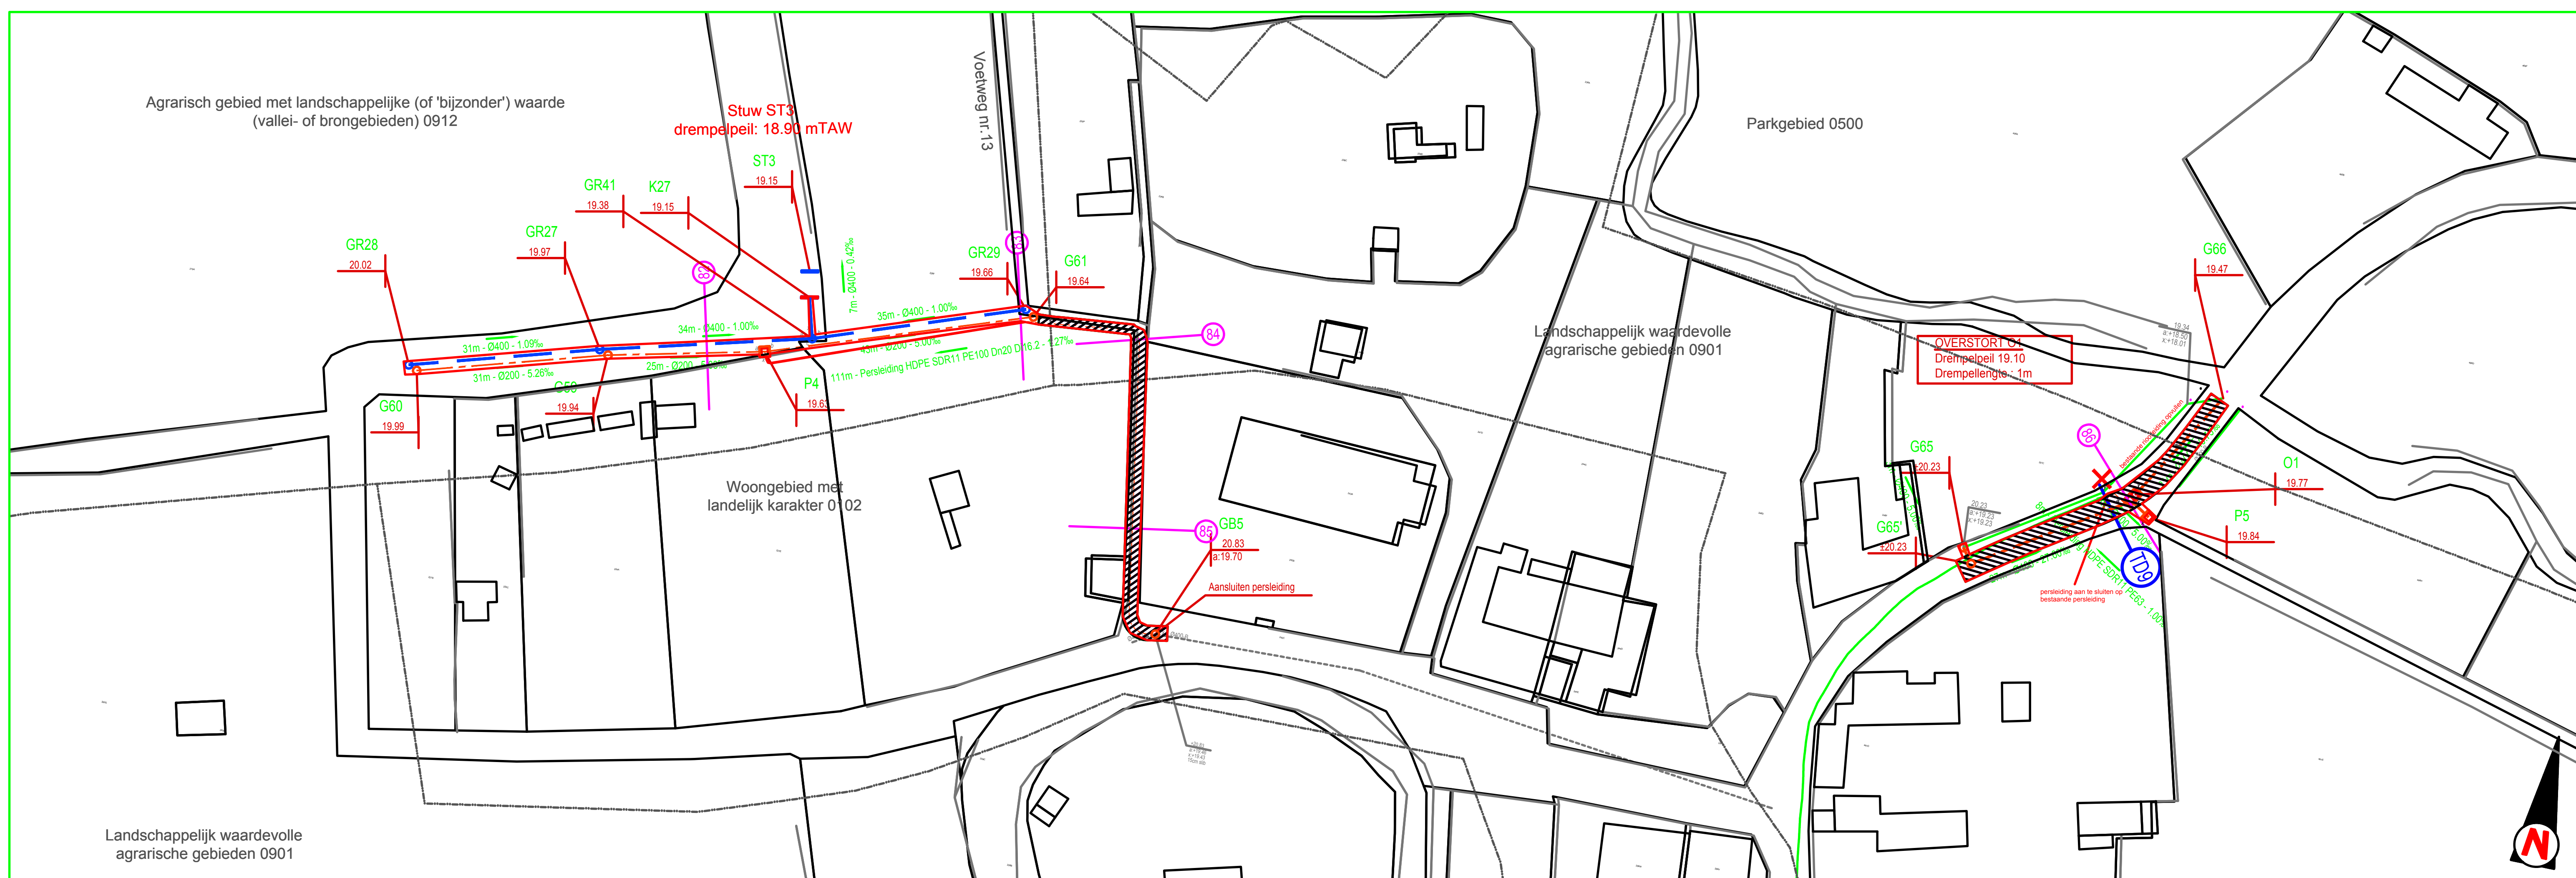
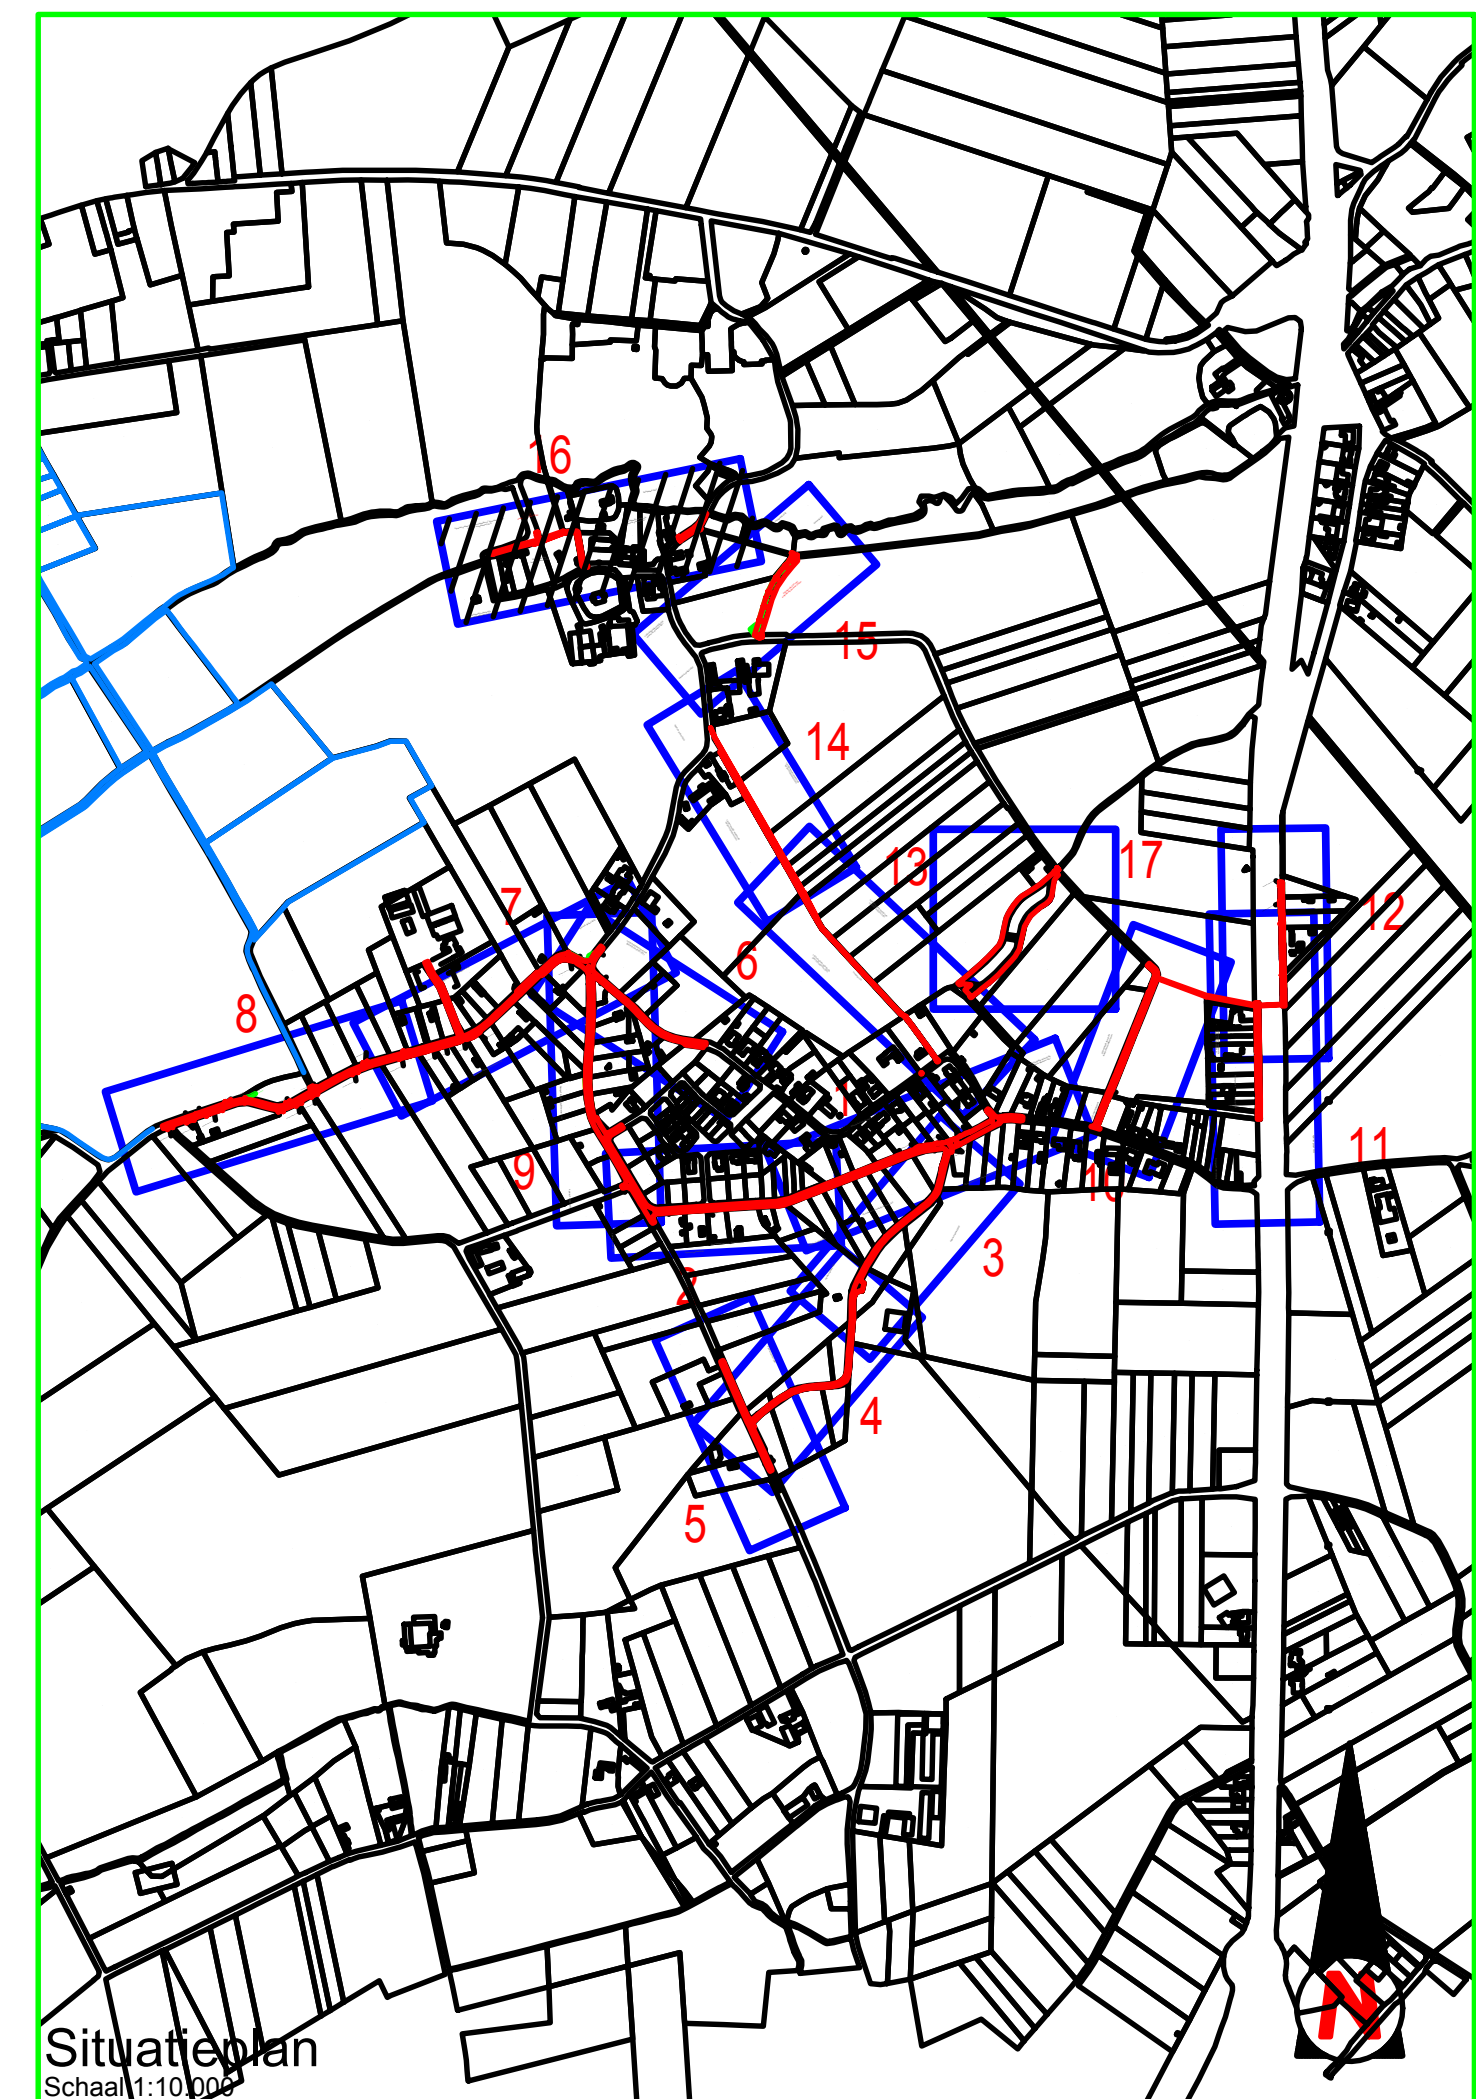


SCHALEN
Hor: 1/100
Vert: 1/20

[illegible]

Opdrachtgever: **Stad Oudenaarde**

Wegenis- en rioleringswerken Mullem
Mullemstraat Mullem-Dorp

Aanbesteding

GRONDPLAN RIOLERINGSWERKEN

Gezien en goedgekeurd door het stadsbestuur van
Oudenaarde

Gezien en goedgekeurd door
in vergadering van

Luc Vanquickenborne
stadssecretaris

Marnic De Meulemeester
Burgemeester

Marnic De Meulemeester
Burgemeester

Opgesteld door AnteaGroup

Leen Degrande
Projectleider infrastructuur

Eddy Lodewyckx
Contractmanager infratop

AANDEBRACHTE WILZONINGEN				Dos. nr. Antea Group: 22340
NRUK	OBJ.	AANP.	DATAUM	
A	KSW	Omschetsas 2	25/08/2016	
B	NRU	Geduldngs gremesraad	23/11/2016	
C				Plan nr: GP_LP_16-17
D				Schaal: 1/500
E				
F				
G				toegepaste d. 189,00 mm) mm ²
H				Gemeten: Dirk Reunes
I				Bestand: tlddelik plan.dwg

Q:\Oudenaarde\Mullem-Centrum\vooronderzoek\3 rapportage\2 plannen\rijdijk plan.dwg